



آپارتمان مسکونی رویال رزیدنس





جدول مساحت کلی مسابقه ساختمان 'رویال رزیدنس' رفسنجان

مساحت کل طبقه	انبار		پارکینگ تعداد	راه پله + آسانسور+لابی مساحت	مسکونی		کاربری طبقات
	مساحت	واحد			مساحت کل	واحد	
225.33	26.80	4	6	-	-	-	همکف
223.42	-	-	-	27.70	195.72	1	اول
223.42	-	-	-	27.70	195.72	1	دوم
223.42	-	-	-	27.70	195.72	1	سوم
223.42	-	-	-	27.70	195.72	1	چهارم
مساحت کل مجموعه	مجموع مساحت انبار		مجموع تعداد پارکینگ	-	مجموع مساحت مسکونی		جمع
1,119.01	23.89	4	6	-	782.88	4	


دیوارهای مشترک بین فضای مسکونی و مشاعات (راه پله، آسانسور و لابی) جزء مساحت مسکونی محاسبه می شود
نیازی به پر کردن خانه های با علامت (-) نیست
لطفا پلی لاین مساحت کل طبقه و واحدهای مسکونی در فایل اتوکد ترسیم شود


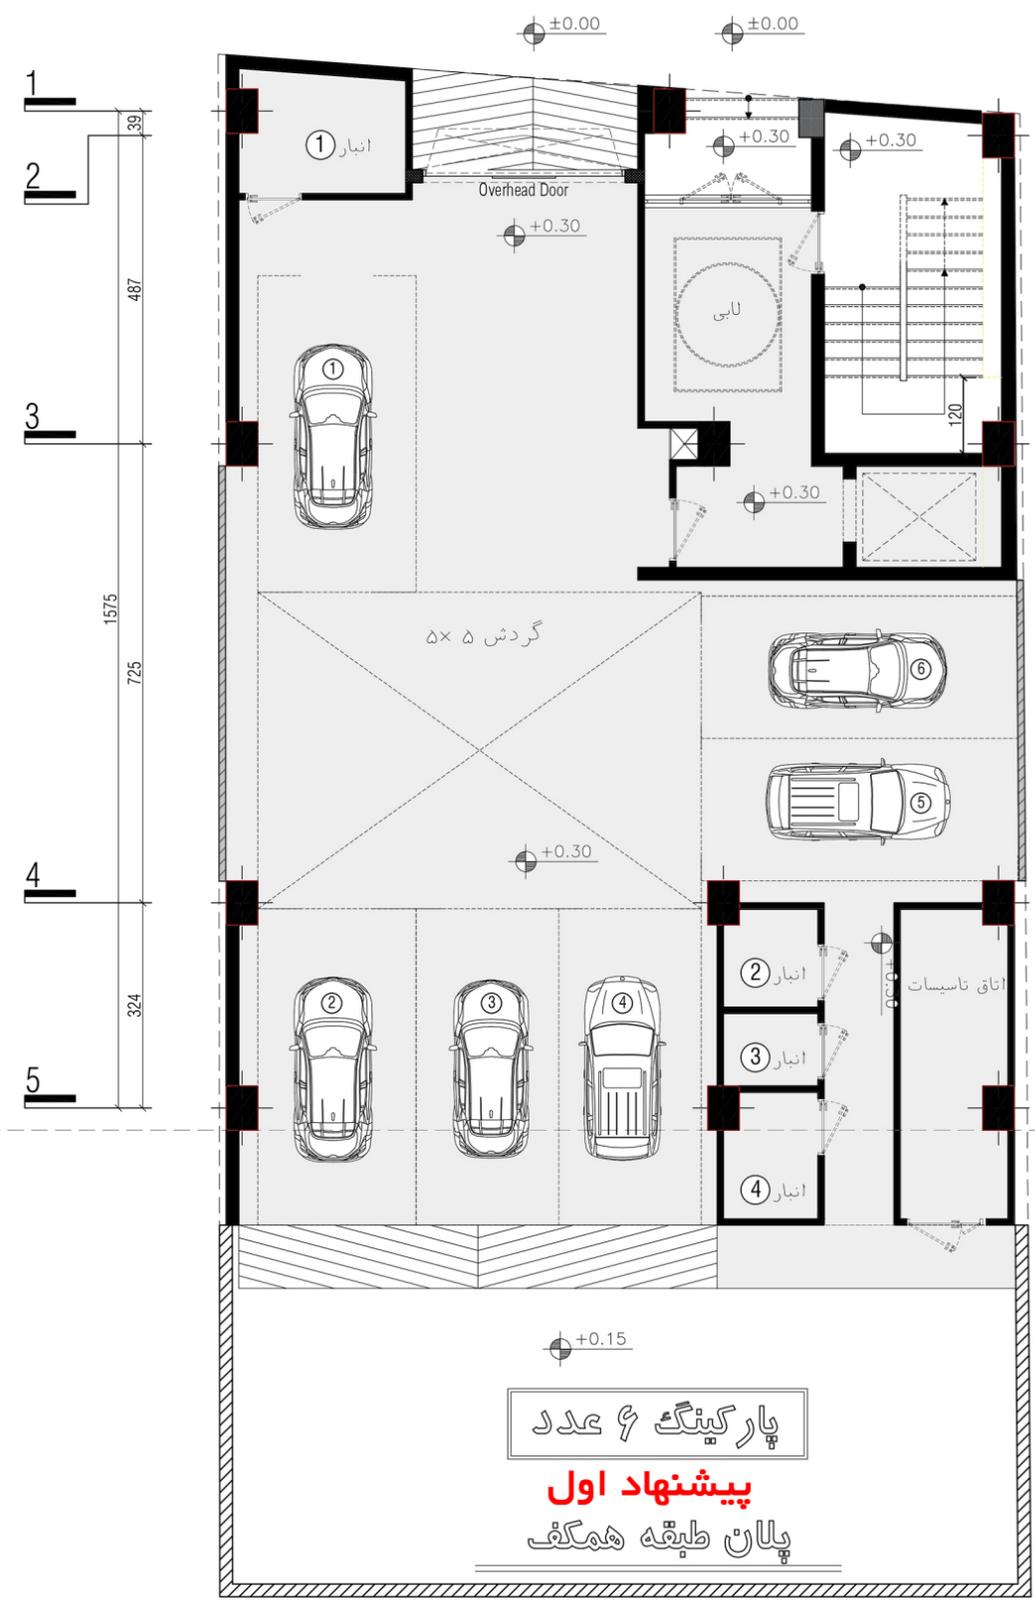
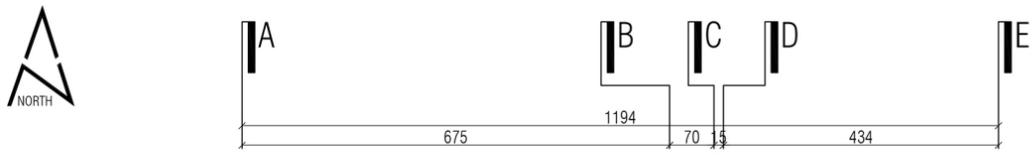



پارکینگ ۶ عدد
پیشنهاد اول
 پلان طبقه همکف

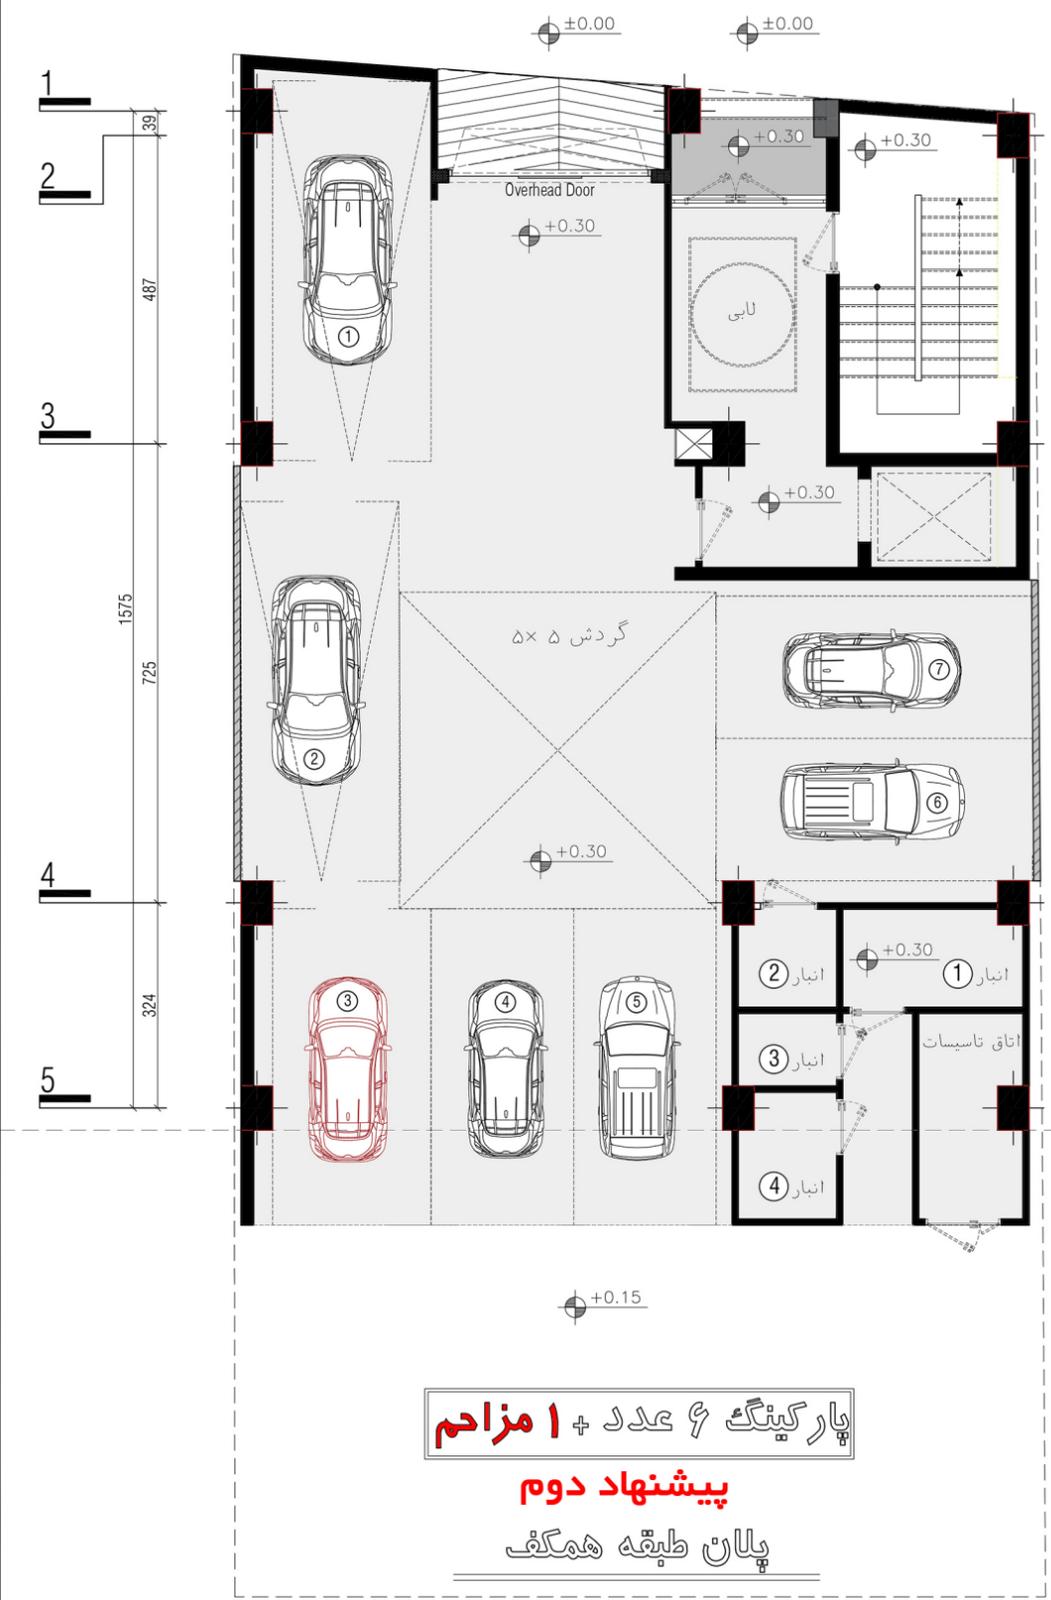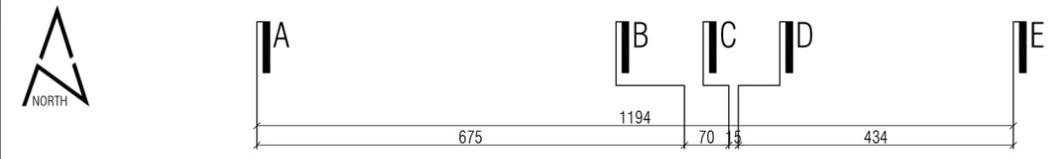

پارکینگ ۶ عدد + ۱ مزاحم
پیشنهاد دوم
 پلان طبقه همکف

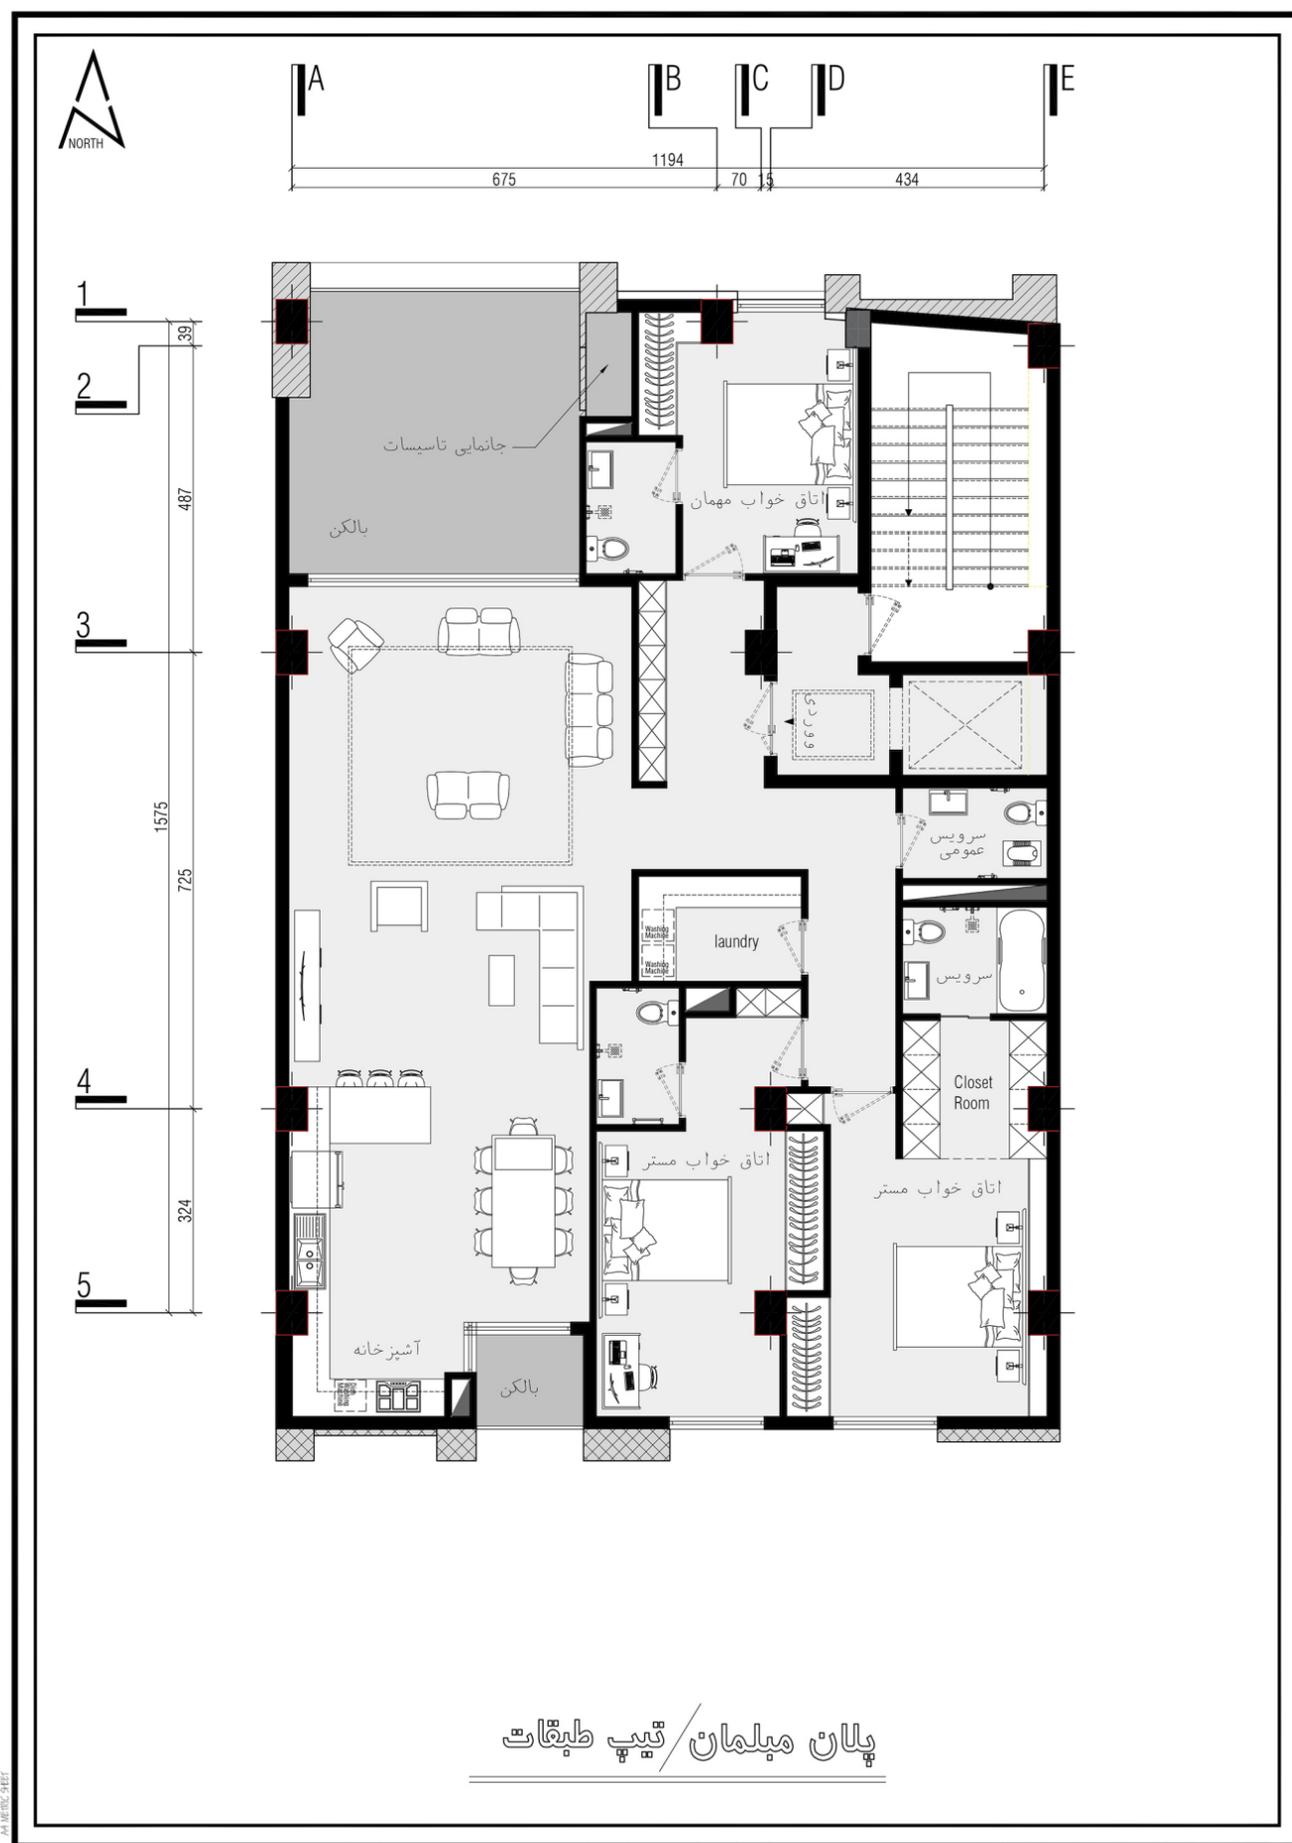


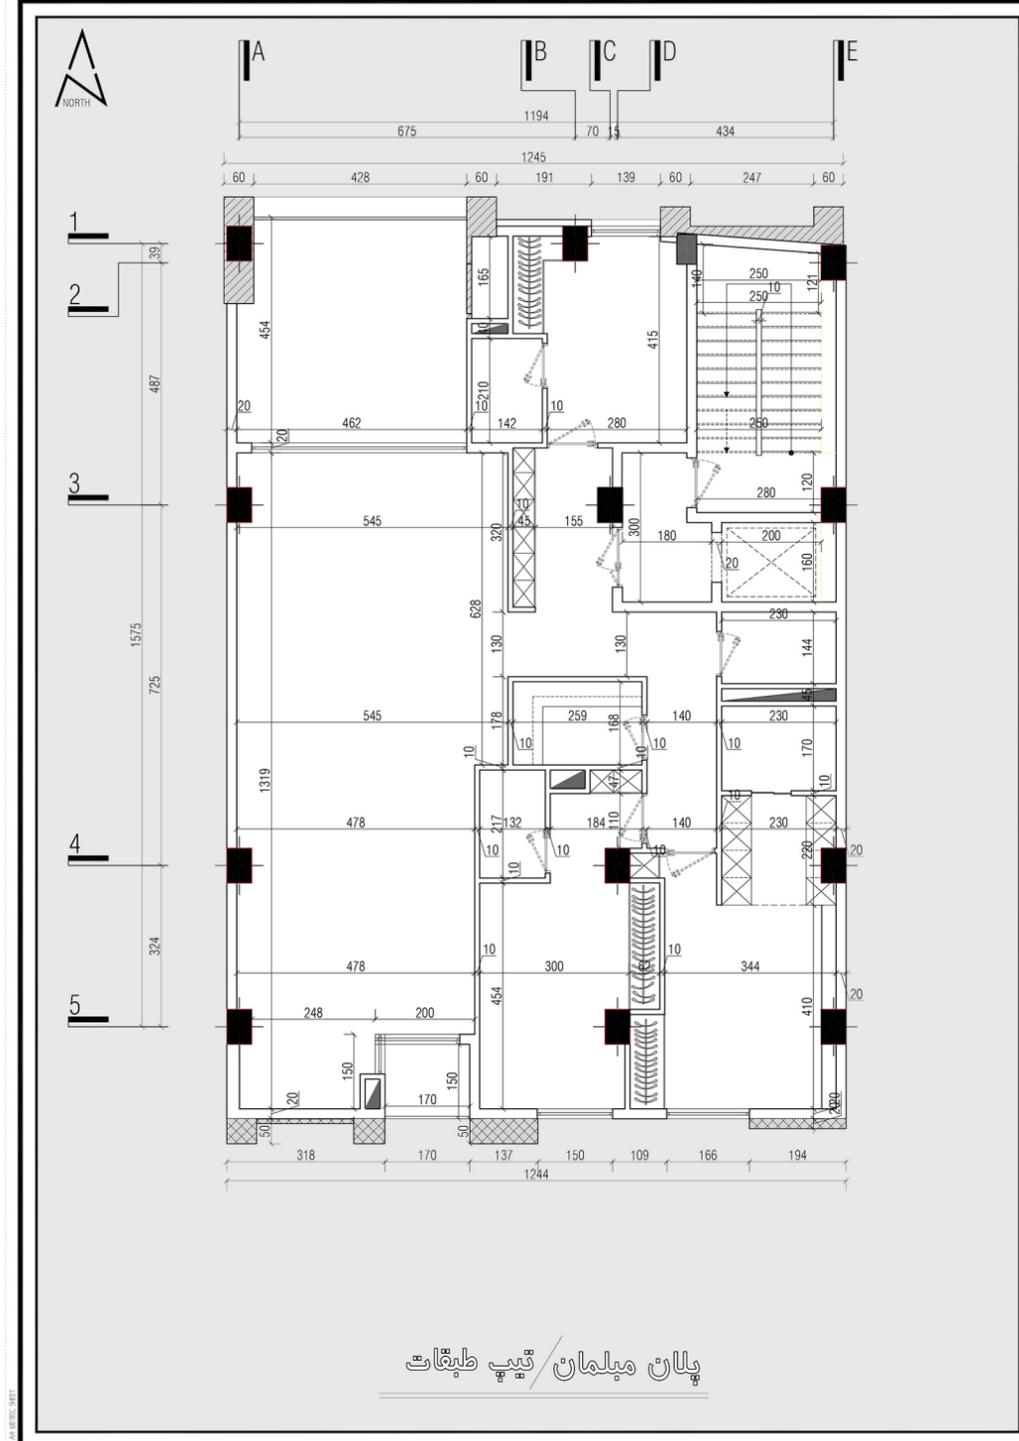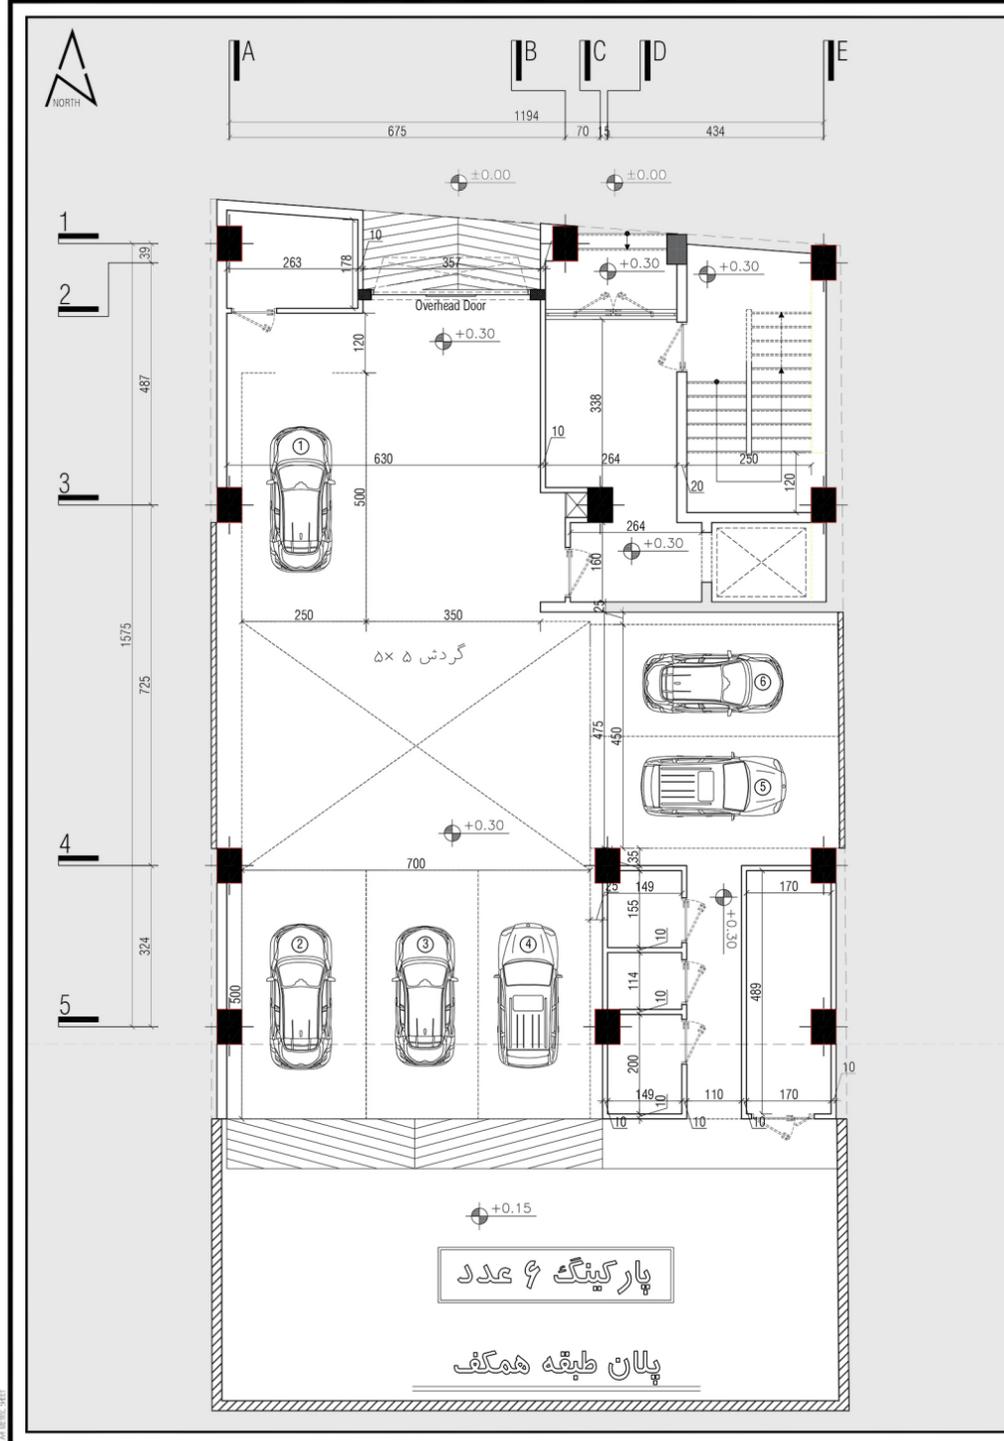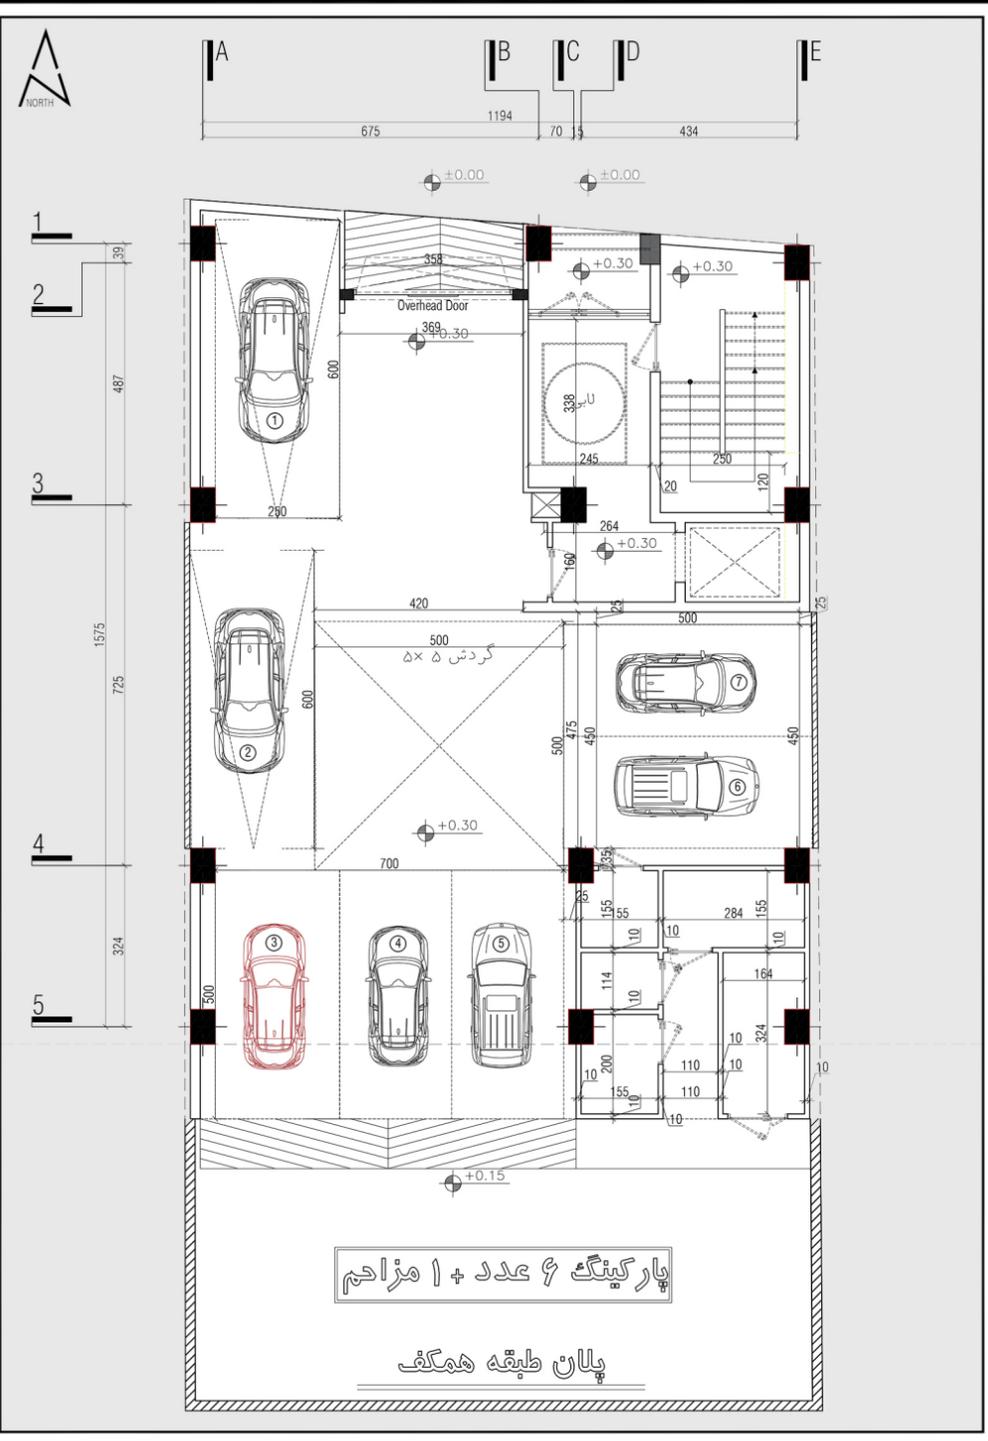

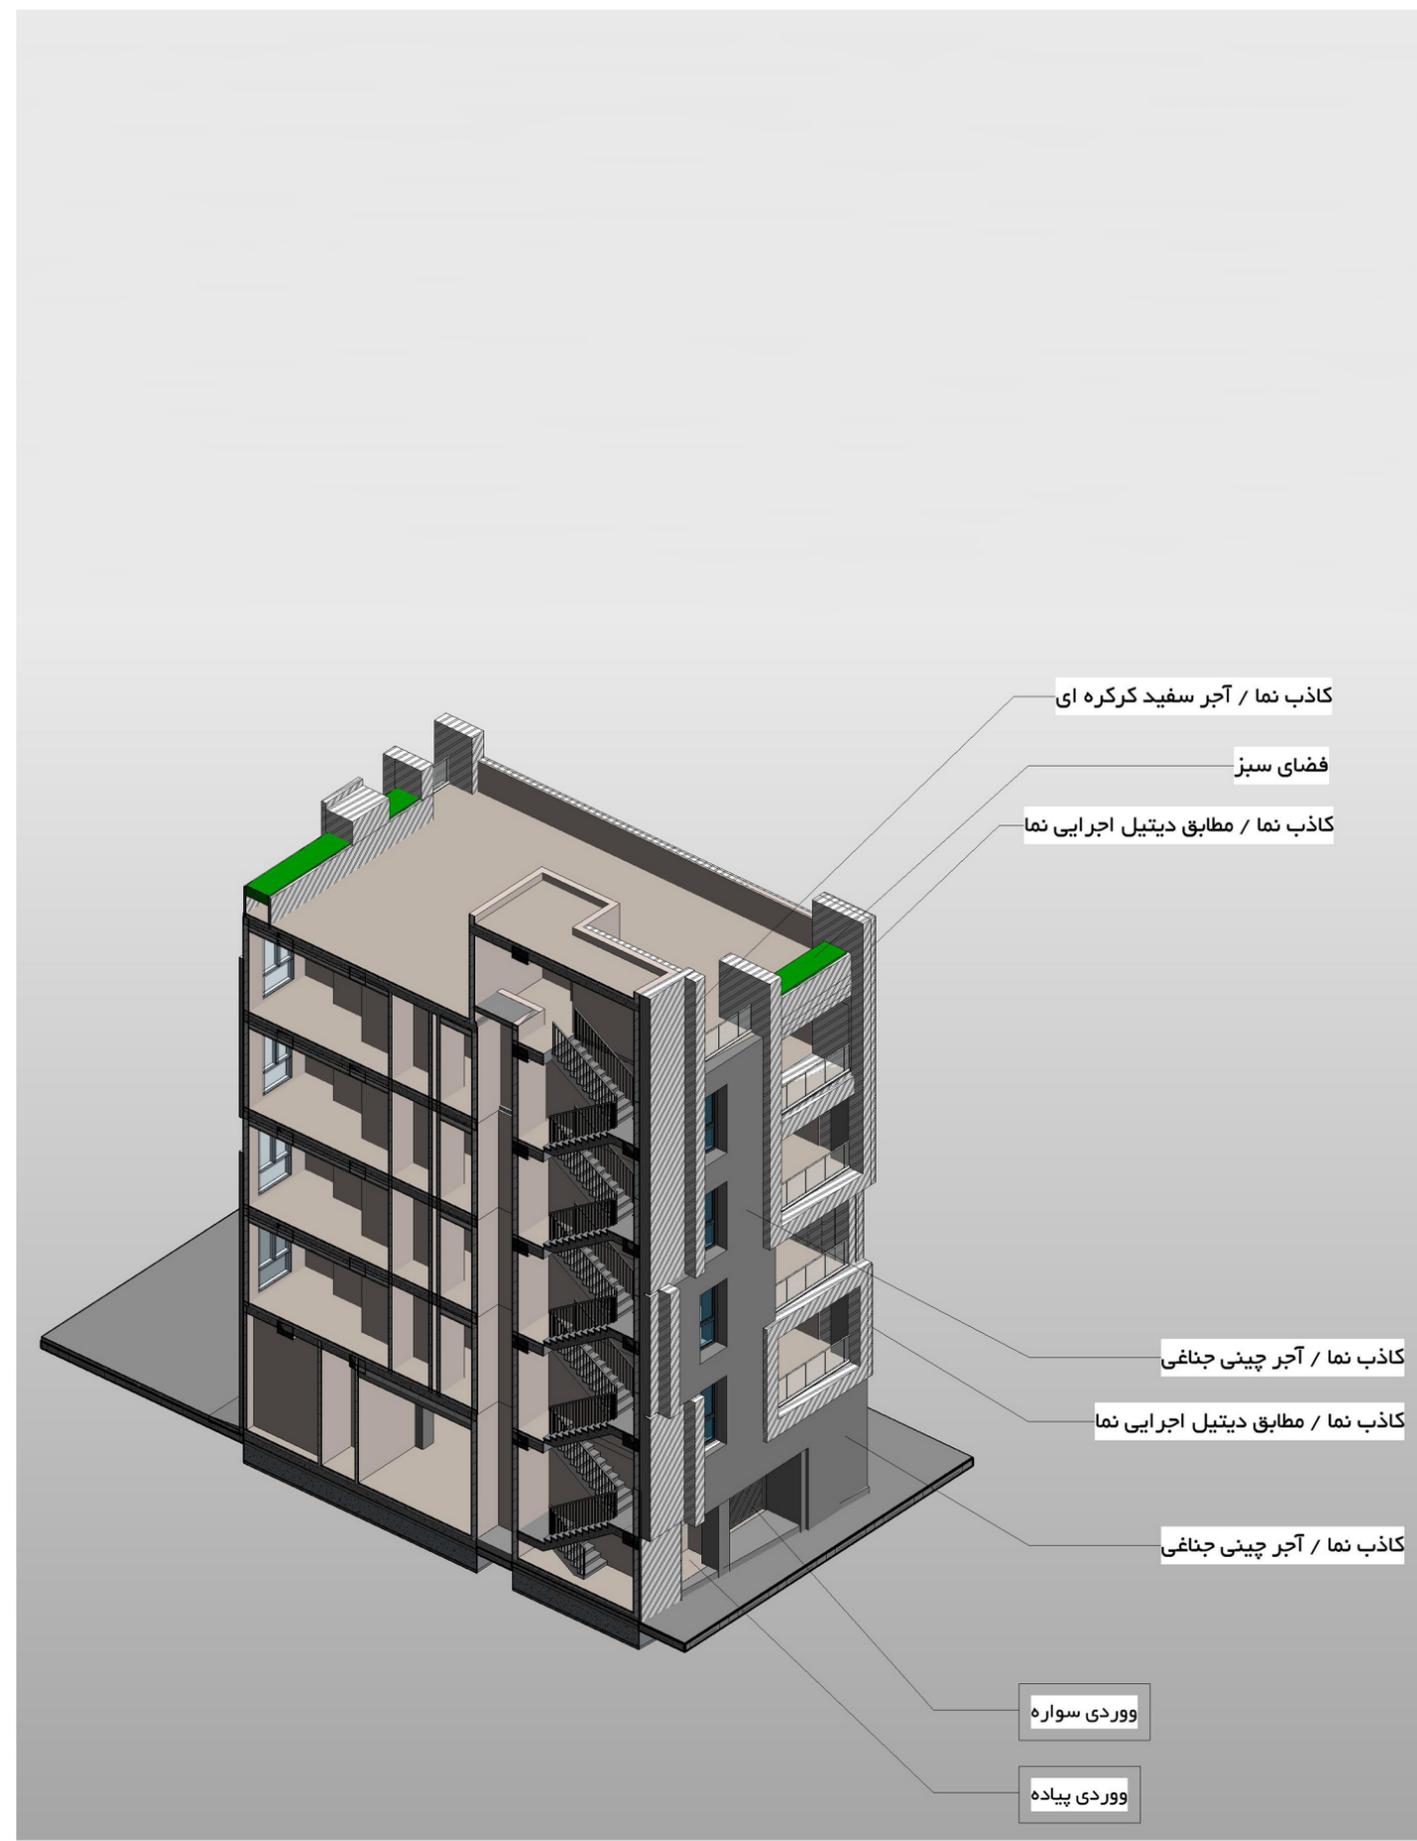





آجر نسوز نما طوسی مدرن AB27401

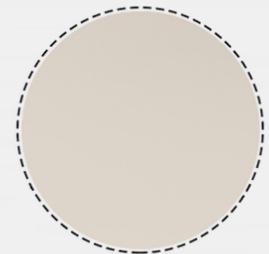

سیمان

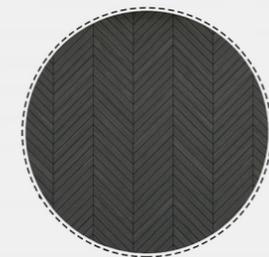

آجر لعابدار چینش به صورت جناقی

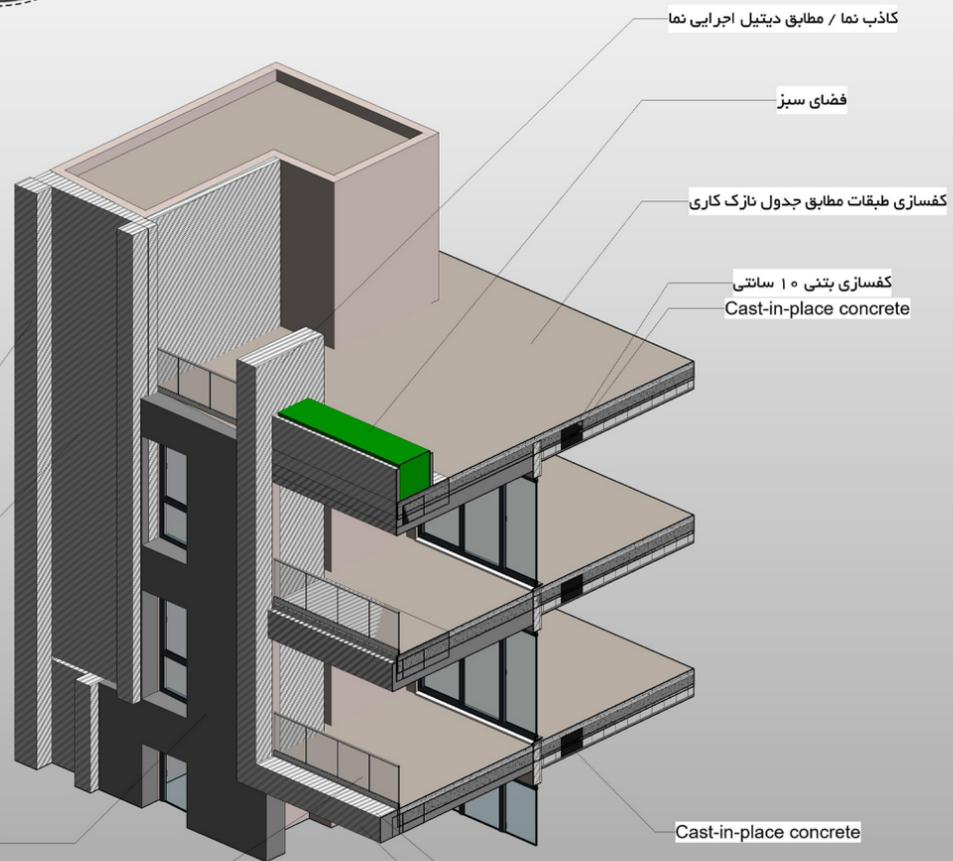

جان پناه سکوریت حداقل به ارتفاع ۱۲۰ سانتی از کف تمام شده

کاذب نما / مطابق دیتیل اجرایی نما

متریال سیمان سفید / رنگ نانو








نمای جنوبی

سیمان

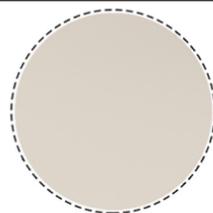

آجر نسوز نما طوسی مدرن AB27401



آجر لعابدار چینش به صورت جناقی

