

Royal Residence

Function: Residential

Area: 1118 m²

Location: Rafsanjan, Iran

Year: 2026



	شماره نقشه AR-01	عنوان پروژه ساختمان مسکونی روپال رزیدنس رفسنجان	
	مقیاس	عنوان نقشه تصویر سه بعدی ضلع شمالی	ROYAL RESIDENCE RAFSANJAN COMPETITION



<p>شماره نقشه AR-02</p>	<p>عنوان پروژه ساخته‌مان مسکونی رومال وزیرانی رفسنجان</p>	
<p>مقیاس</p>	<p>عنوان نقشه تصویر سه بعدی نورپردازی ضلع شمالی</p>	<p>ROYAL RESIDENCE RAFSANJAN COMPETITION</p>



	شماره نقشه AR-03	عنوان پروژه ساختمان مسکونی روپال رزیدنس رفسنجان	
	مقیاس	عنوان نقشه تصویر سه بعدی ضلع جنوبی	ROYAL RESIDENCE RAFSANJAN COMPETITION



	شماره نقشه AR-04	عنوان پروژه ساختمان مسکونی روپال رزیدنسی رفسنجان	
	مقیاس	عنوان نقشه تصویر سه بعدی نورپردازی ضلع جنوبی	ROYAL RESIDENCE RAFSANJAN COMPETITION





شماره نقشه AR-05	عنوان پروژه ساختمان مسکونی روپال رزیدنس رفسنجان
مقیاس	عنوان نقشه تصویر سه بعدی نمای شمالی





شماره نقشه AR-06	عنوان پروژه ساختمان مسکونی روپال رزیدنس رفسنجان
مقیاس	عنوان نقشه تصویر سه بعدی نمای جنوبی




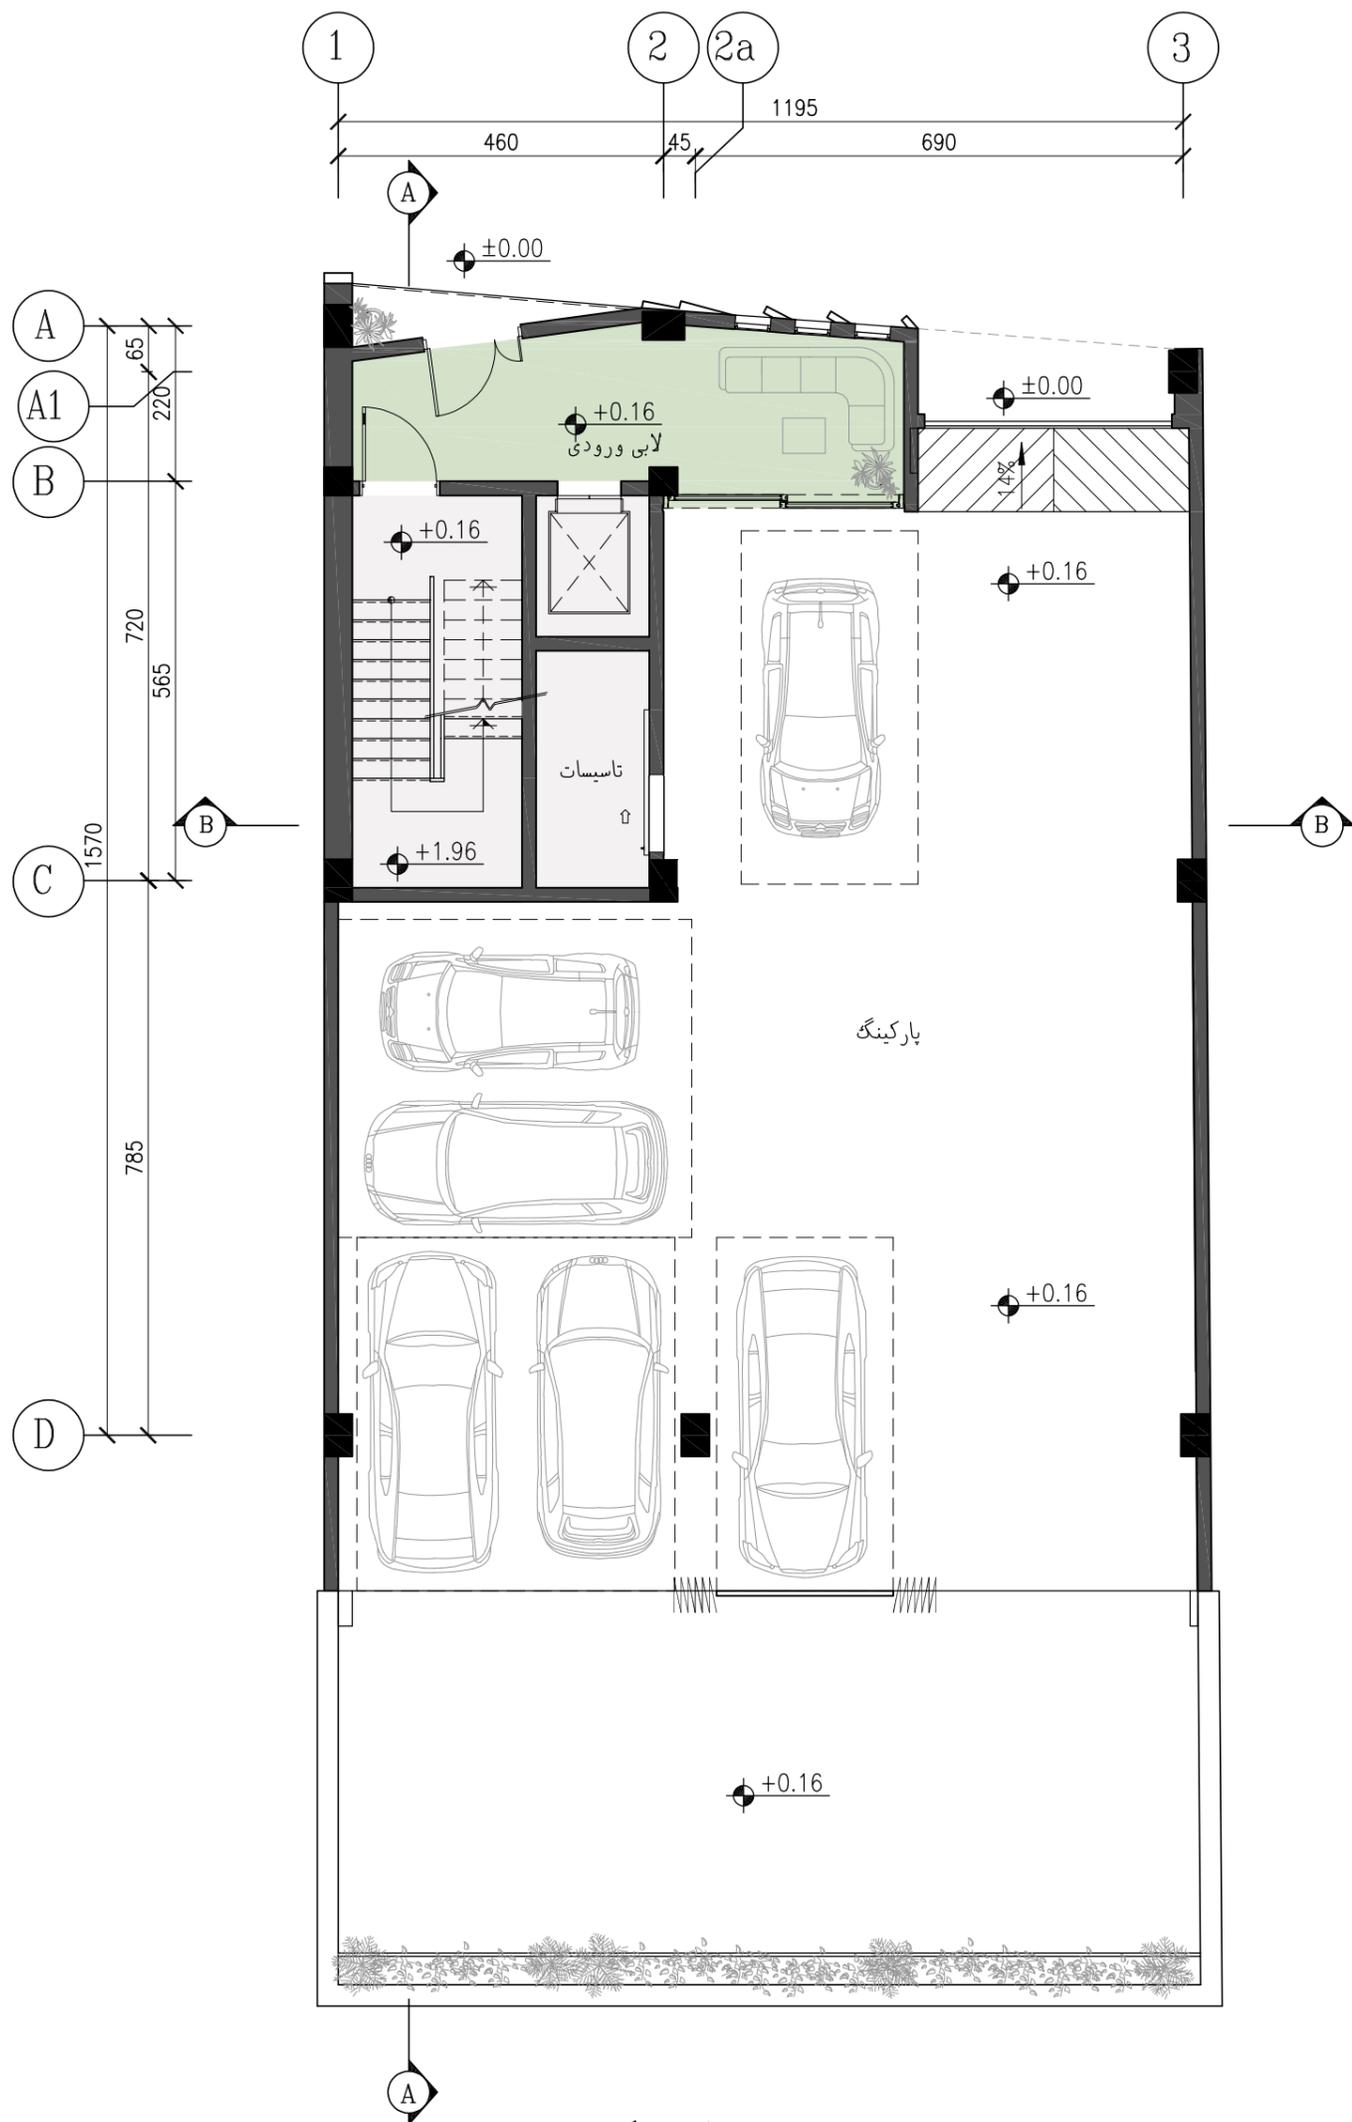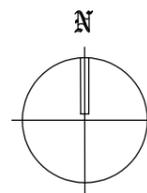

پلان مبلمان همکف

مقیاس : ۱/۱۰۰


شماره نقشه AR-07	عنوان پروژه ساختن مسکونی رویال رفیننس رفسنجان	عنوان نقشه پلان مبلمان همکف	
مقیاس ۱/۱۰۰			

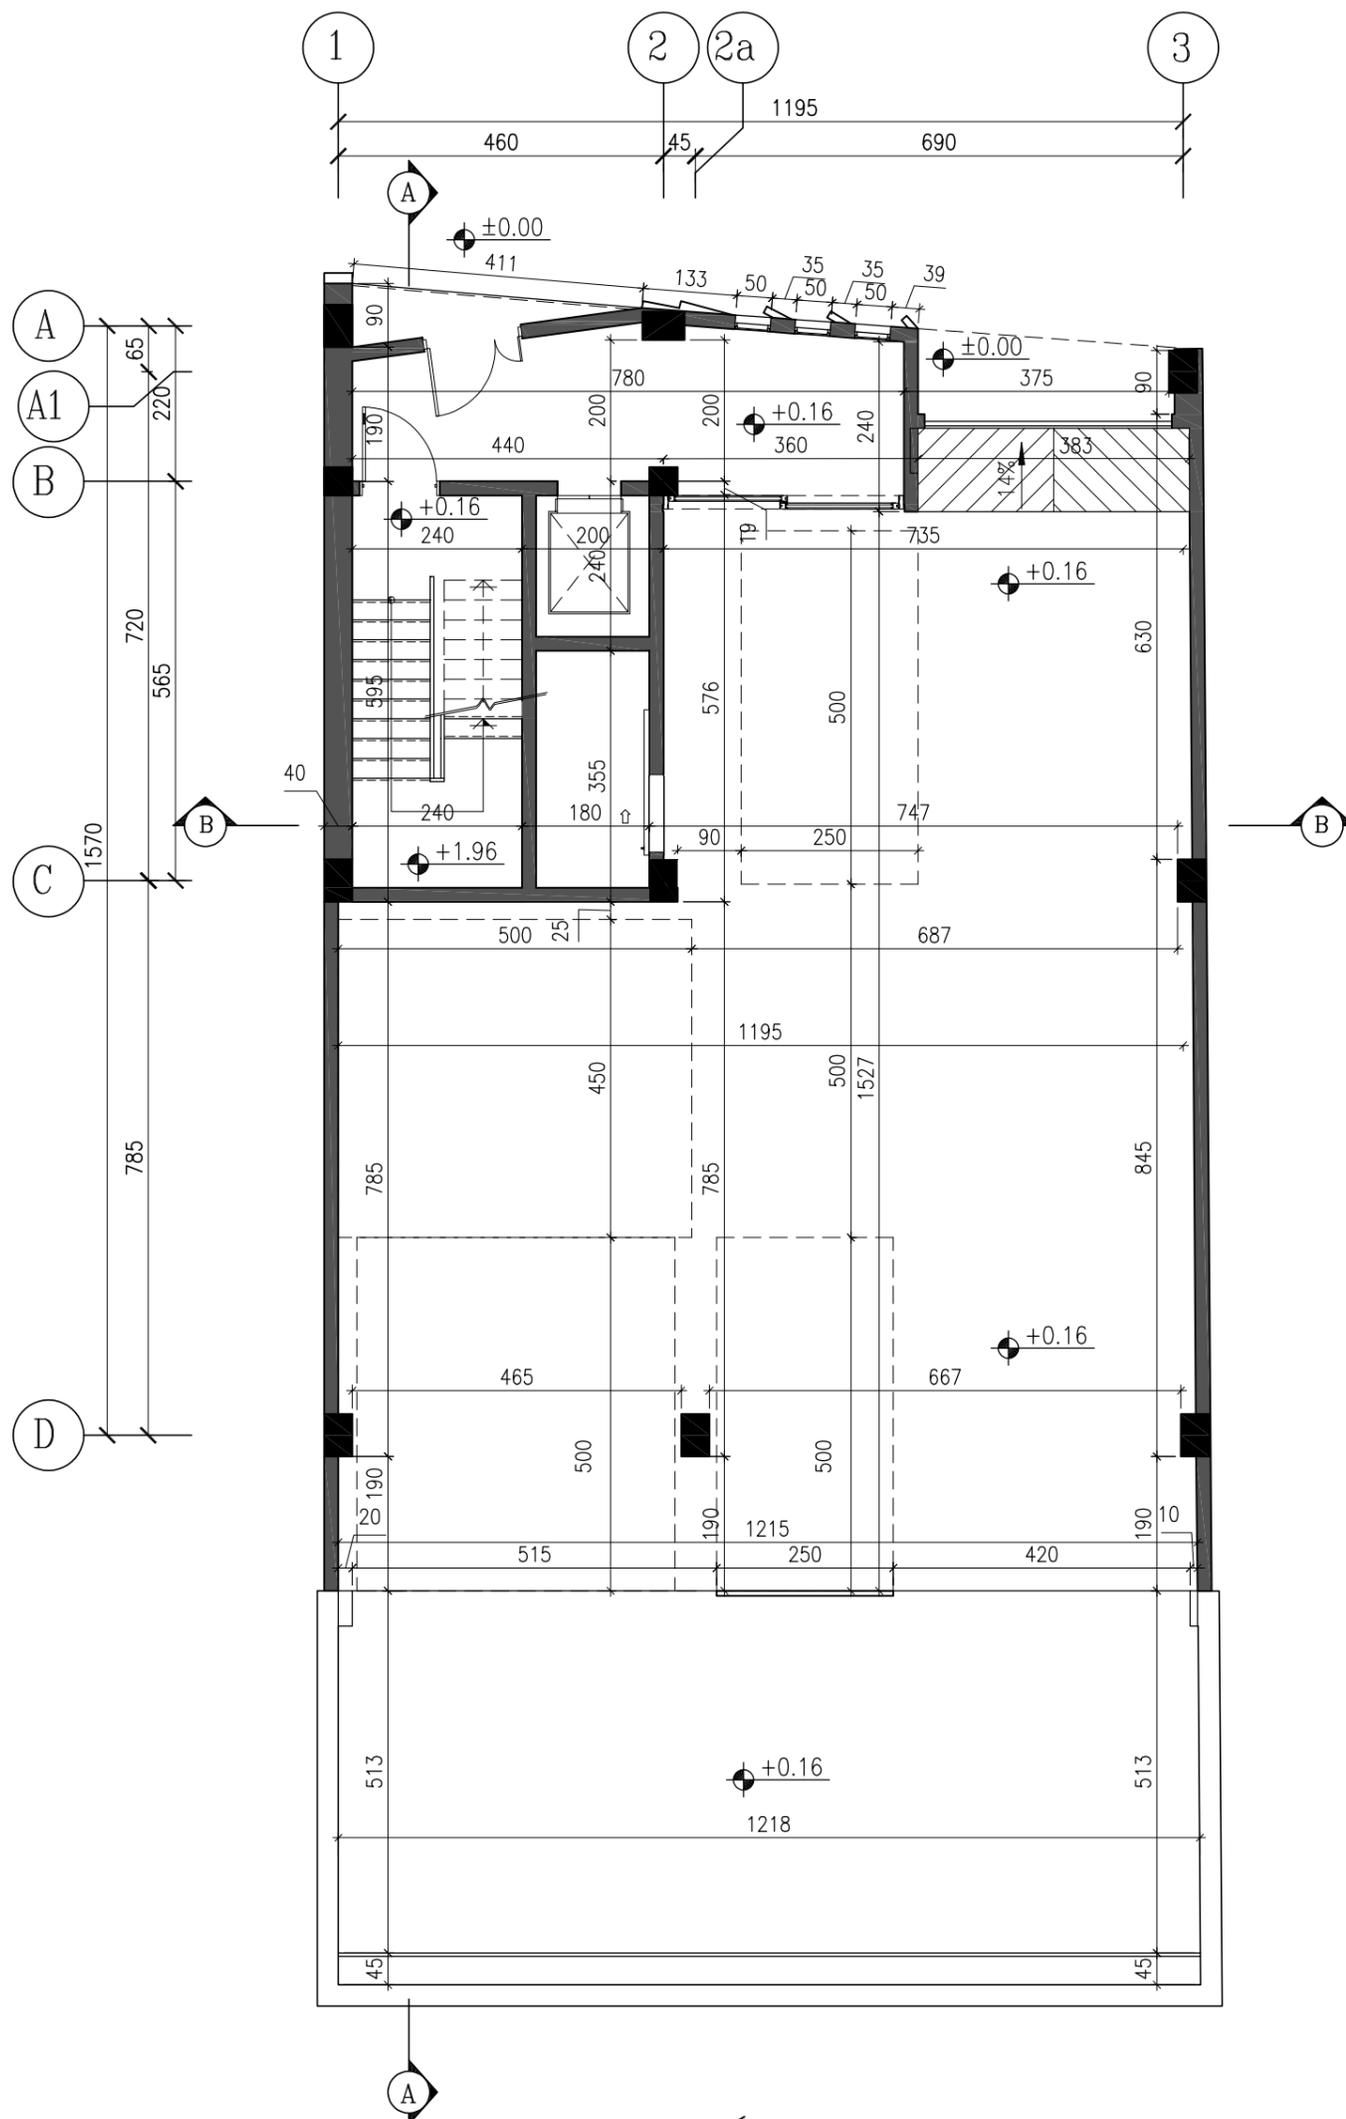

پلان اندازه گذاری همکف

مقیاس : ۱/۱۰۰



شماره نقشه AR-08	عنوان پروژه ساختمان مسکونی روپال رزیدنس رفسنجان	عنوان نقشه پلان اندازه گذاری همکف
مقیاس ۱/۱۰۰		

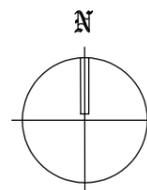

پلان مبلمان طبقه اول

مقیاس : ۱/۱۰۰


	شماره نقشه AR-09	عنوان پروژه ساختمان مسکونی روپال رزیدنس رفسنجان	 ROYAL RESIDENCE RAFSANJAN COMPETITION
	مقیاس ۱/۱۰۰	عنوان نقشه پلان مبلمان طبقه اول	

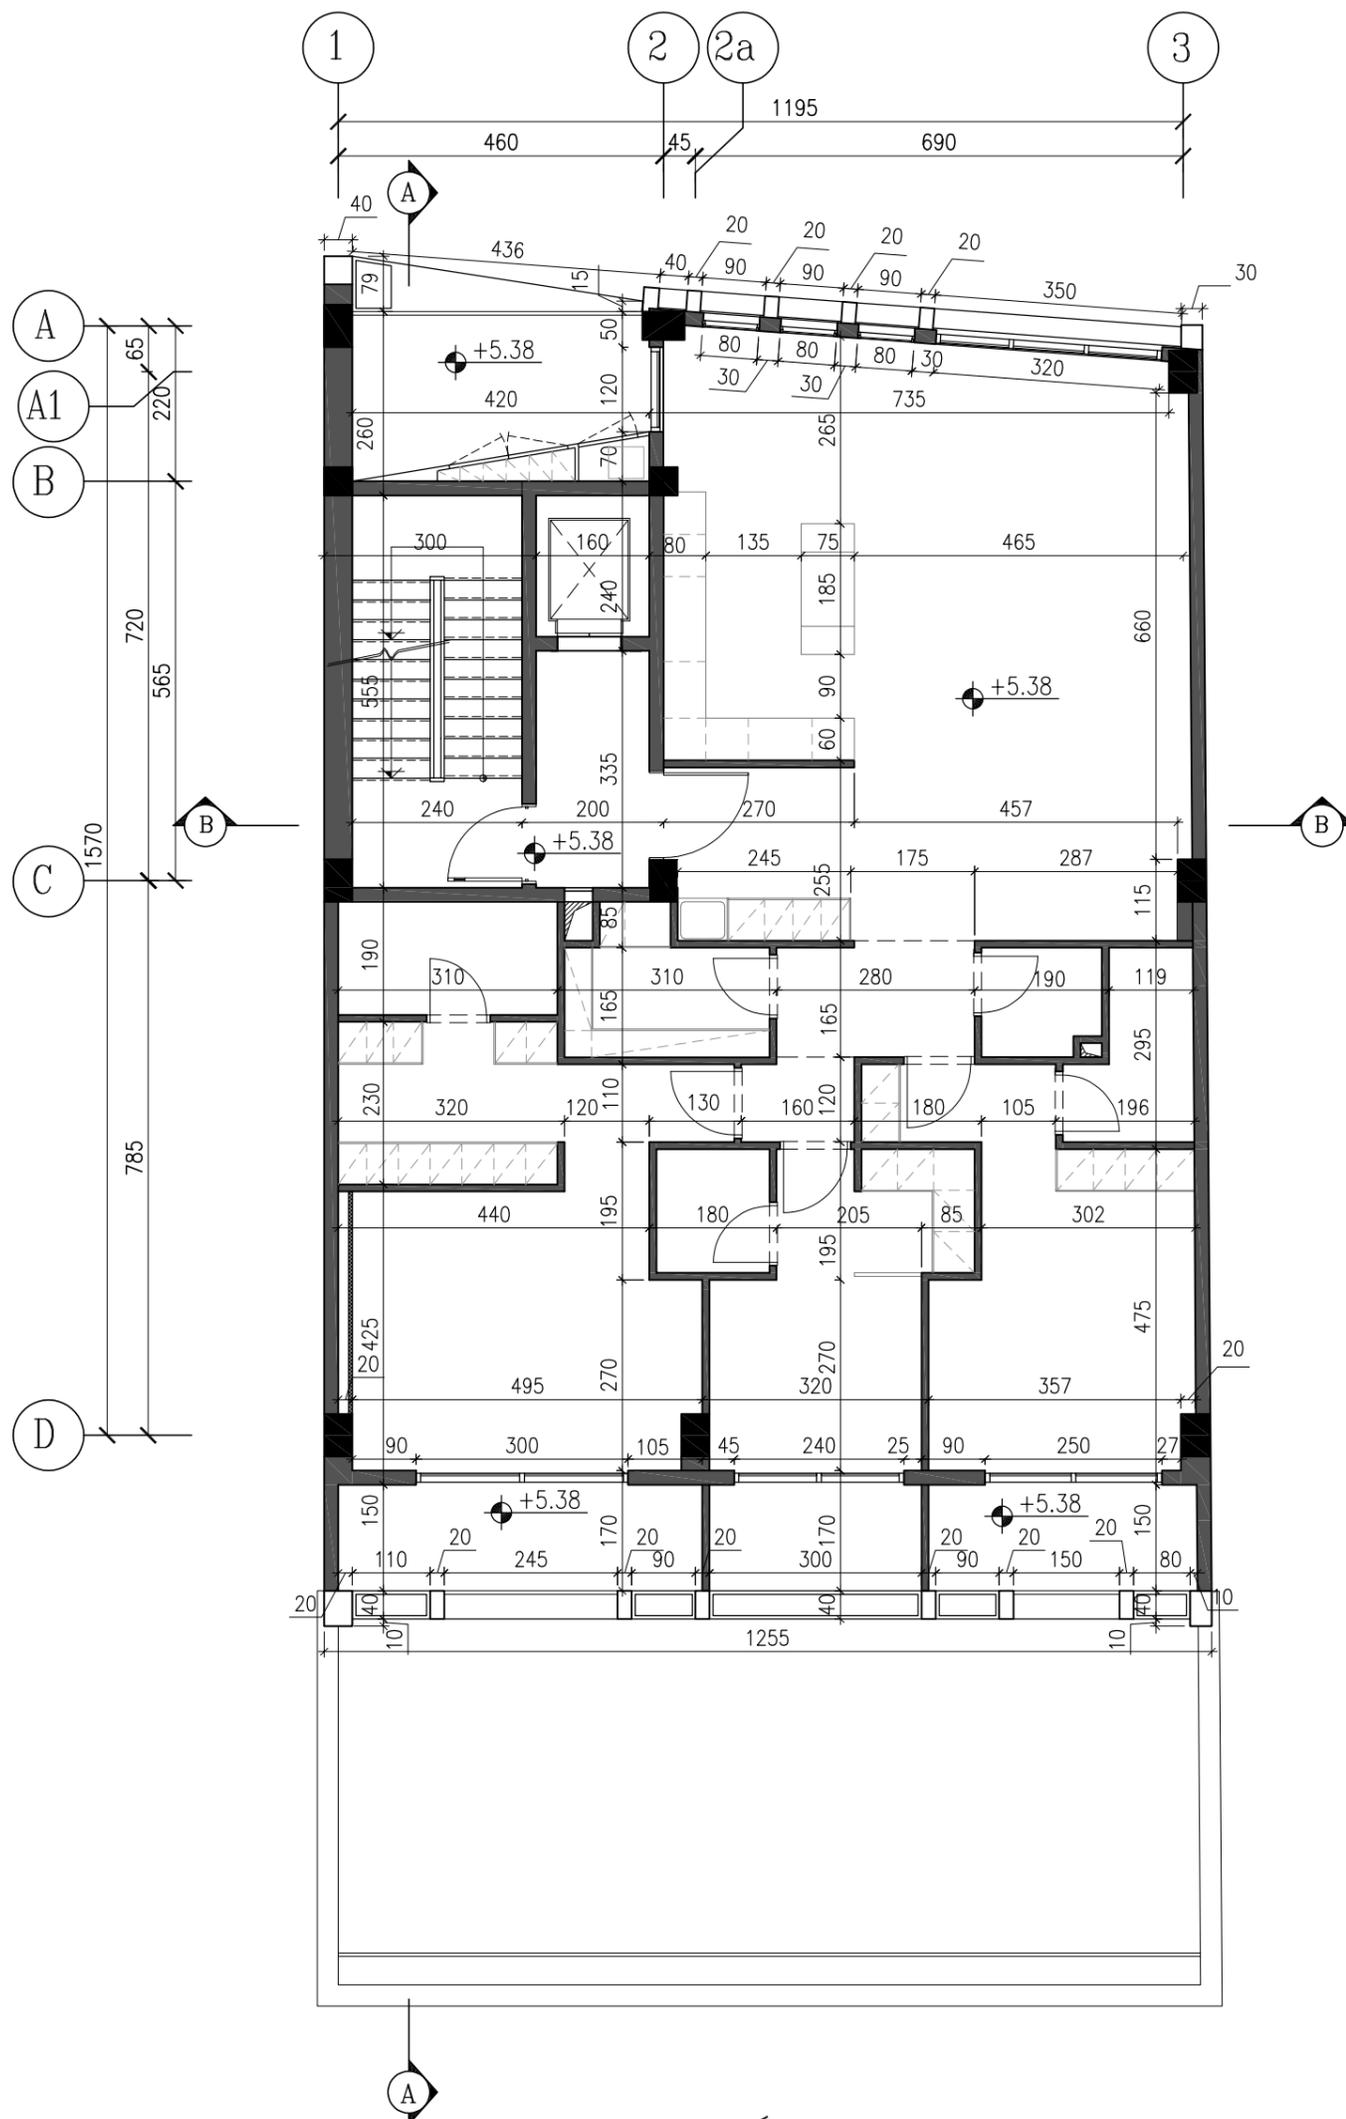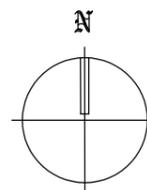

پلان اندازه گذاری طبقه اول
مقیاس : ۱/۱۰۰

شماره نقشه	AR-10	عنوان پروژه	ساختمان مسکونی روپال رزیدنس رفسنجان
مقیاس	۱/۱۰۰	عنوان نقشه	پلان اندازه گذاری طبقه اول




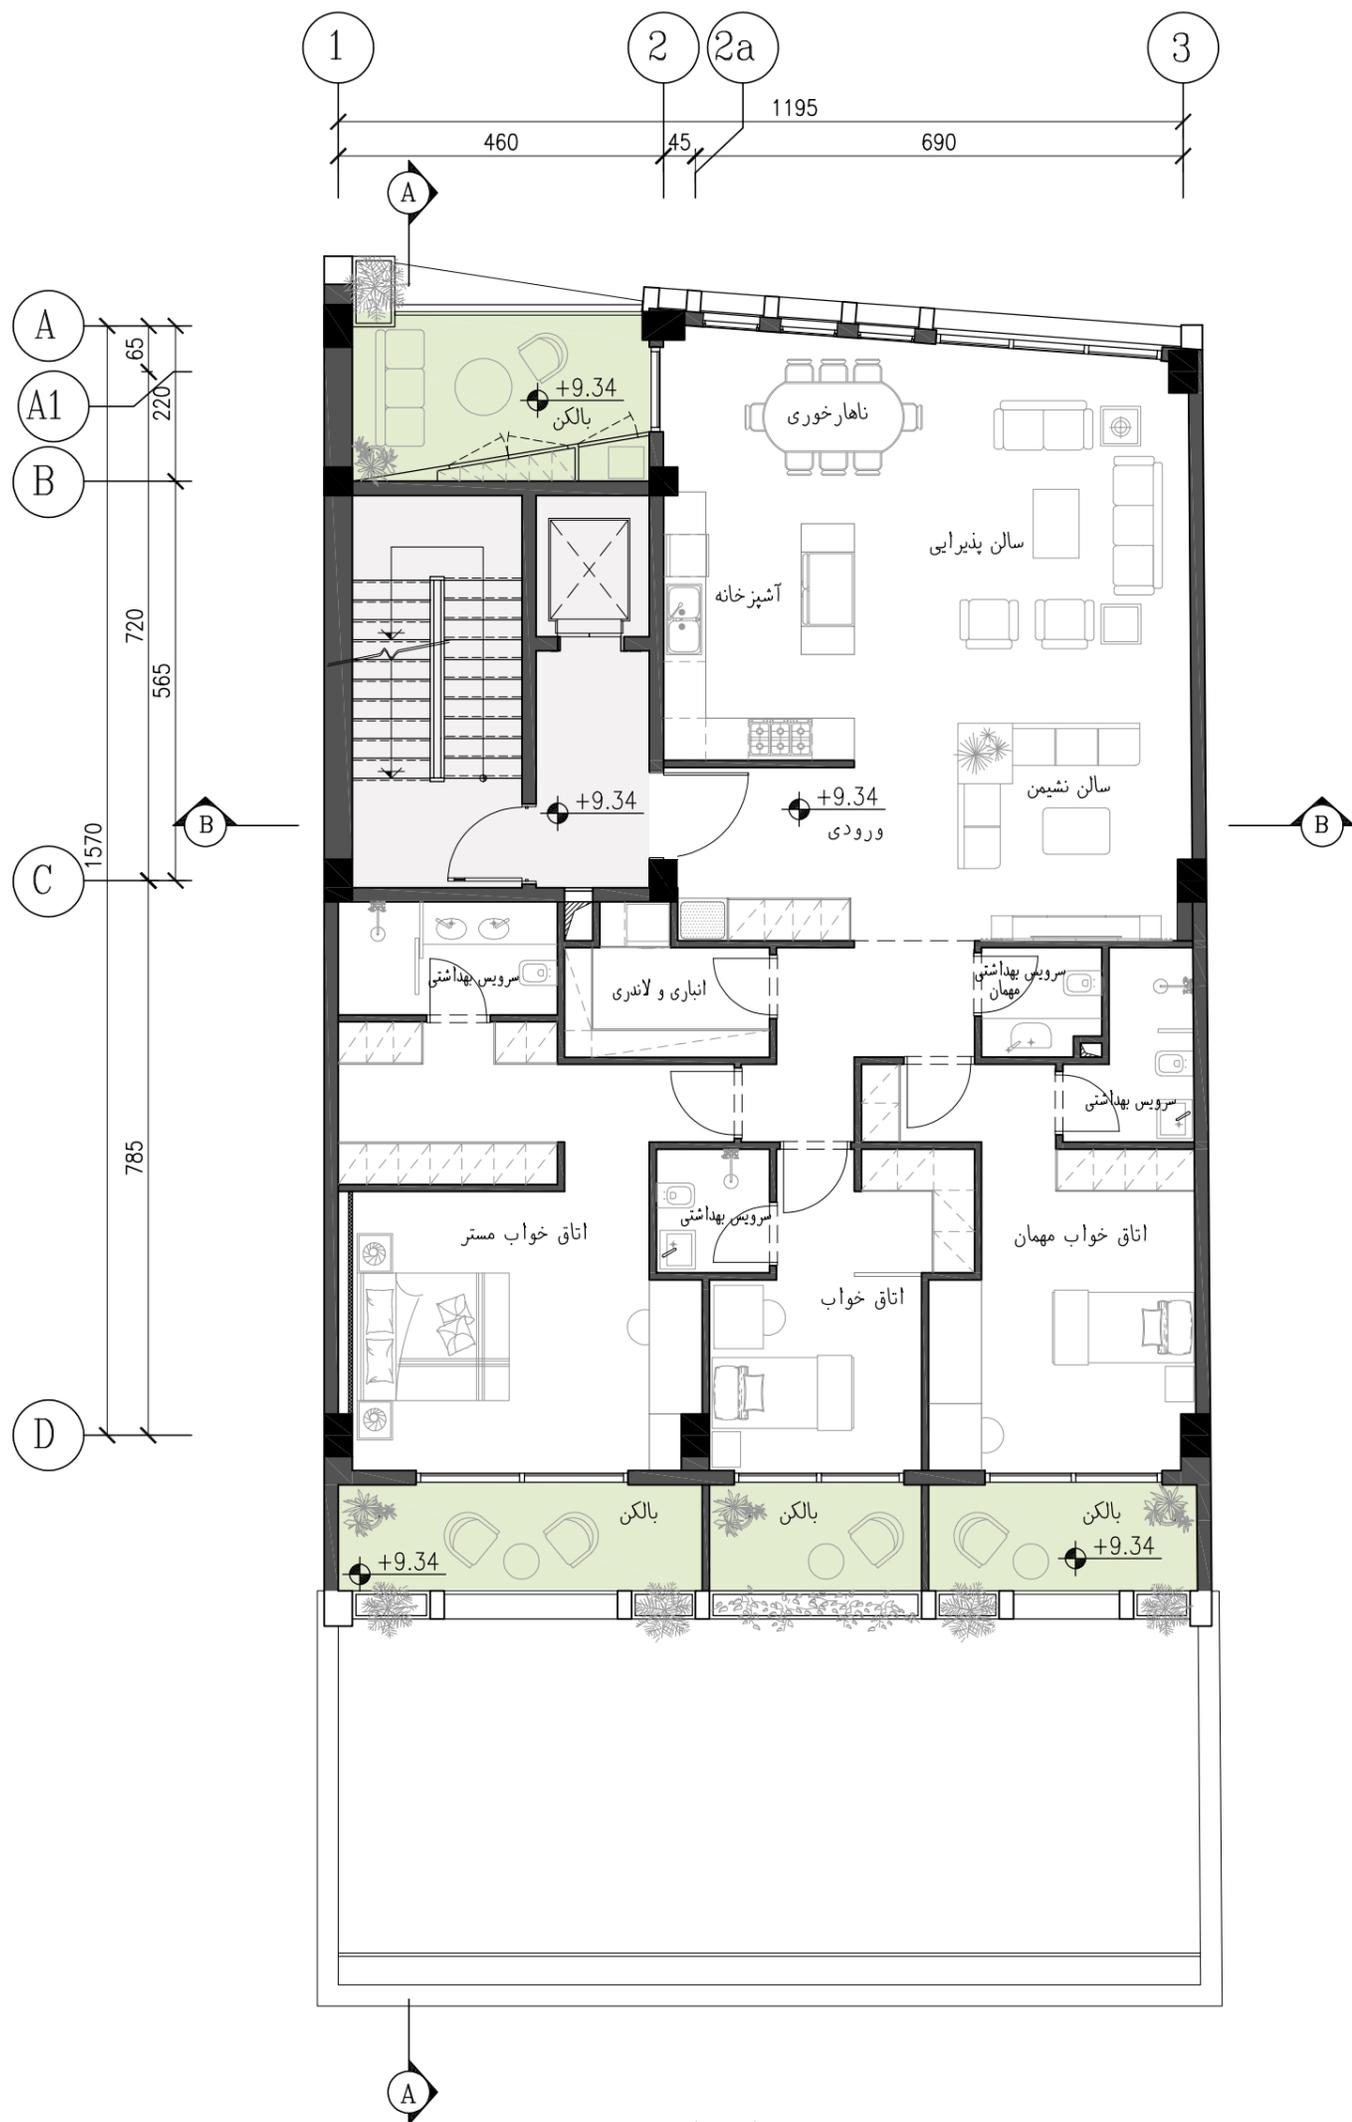


پلان مبلمان طبقه دوم

مقیاس : ۱/۱۰۰



عنوان پروژه	ساختمان مسکونی روپال رزیدنس رفسنجان	شماره نقشه	AR-11
عنوان نقشه	پلان مبلمان طبقه دوم	مقیاس	۱/۱۰۰



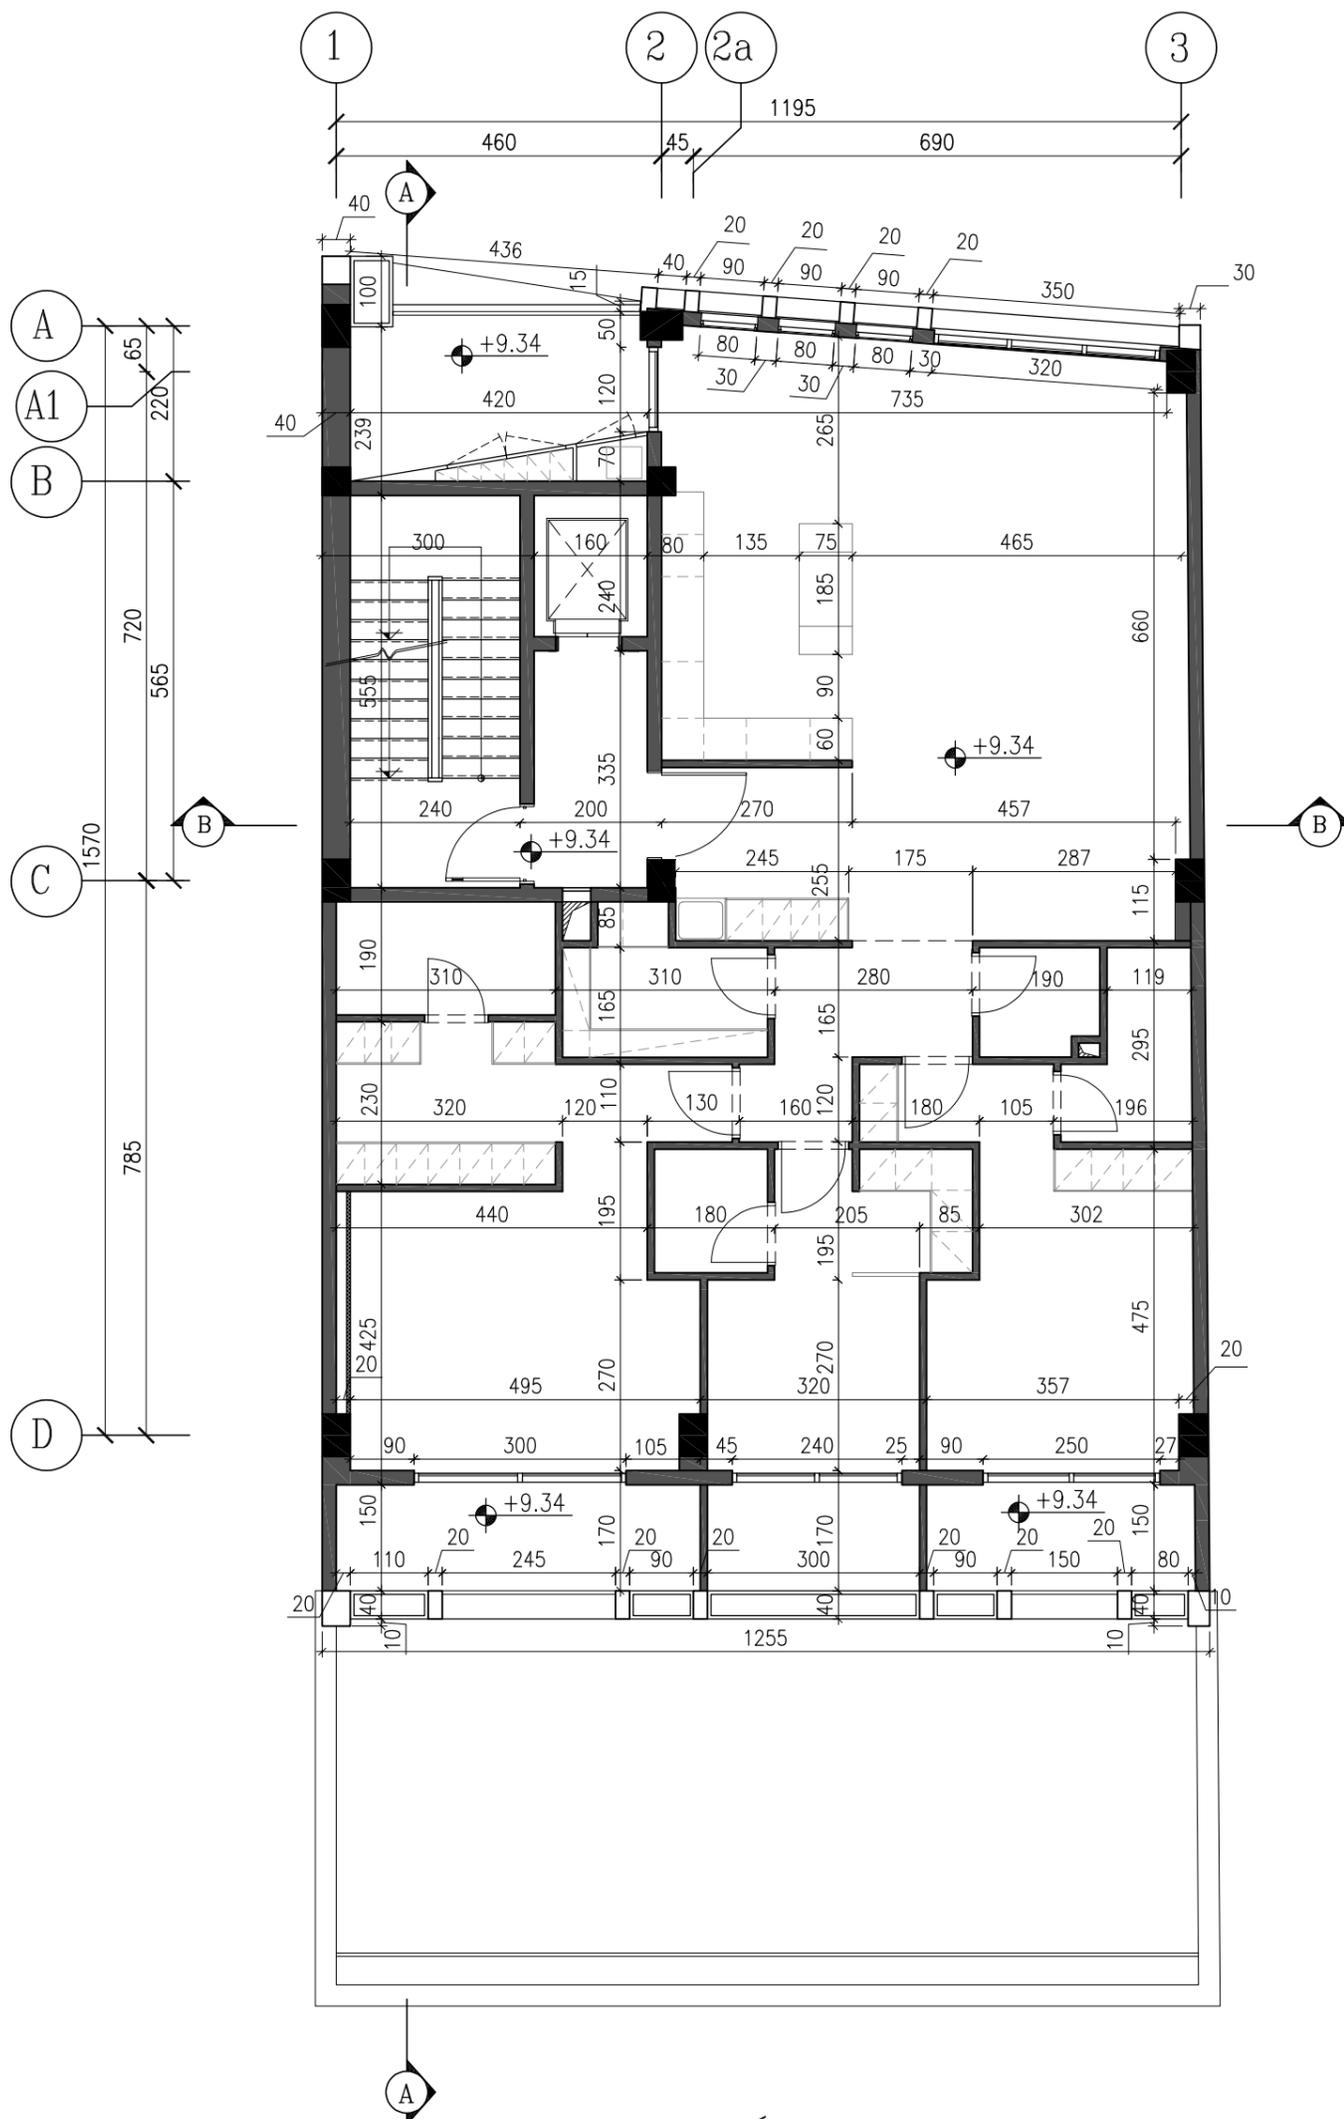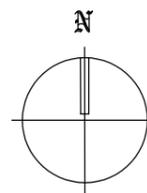

پلان اندازه گذاری طبقه دوم
مقیاس : ۱/۱۰۰



شماره نقشه AR-12	عنوان پروژه ساختمان مسکونی روپال رزیدنس رفسنجان	 ROYAL RESIDENCE RAFSANJAN COMPETITION
مقیاس ۱/۱۰۰	عنوان نقشه پلان اندازه گذاری طبقه دوم	

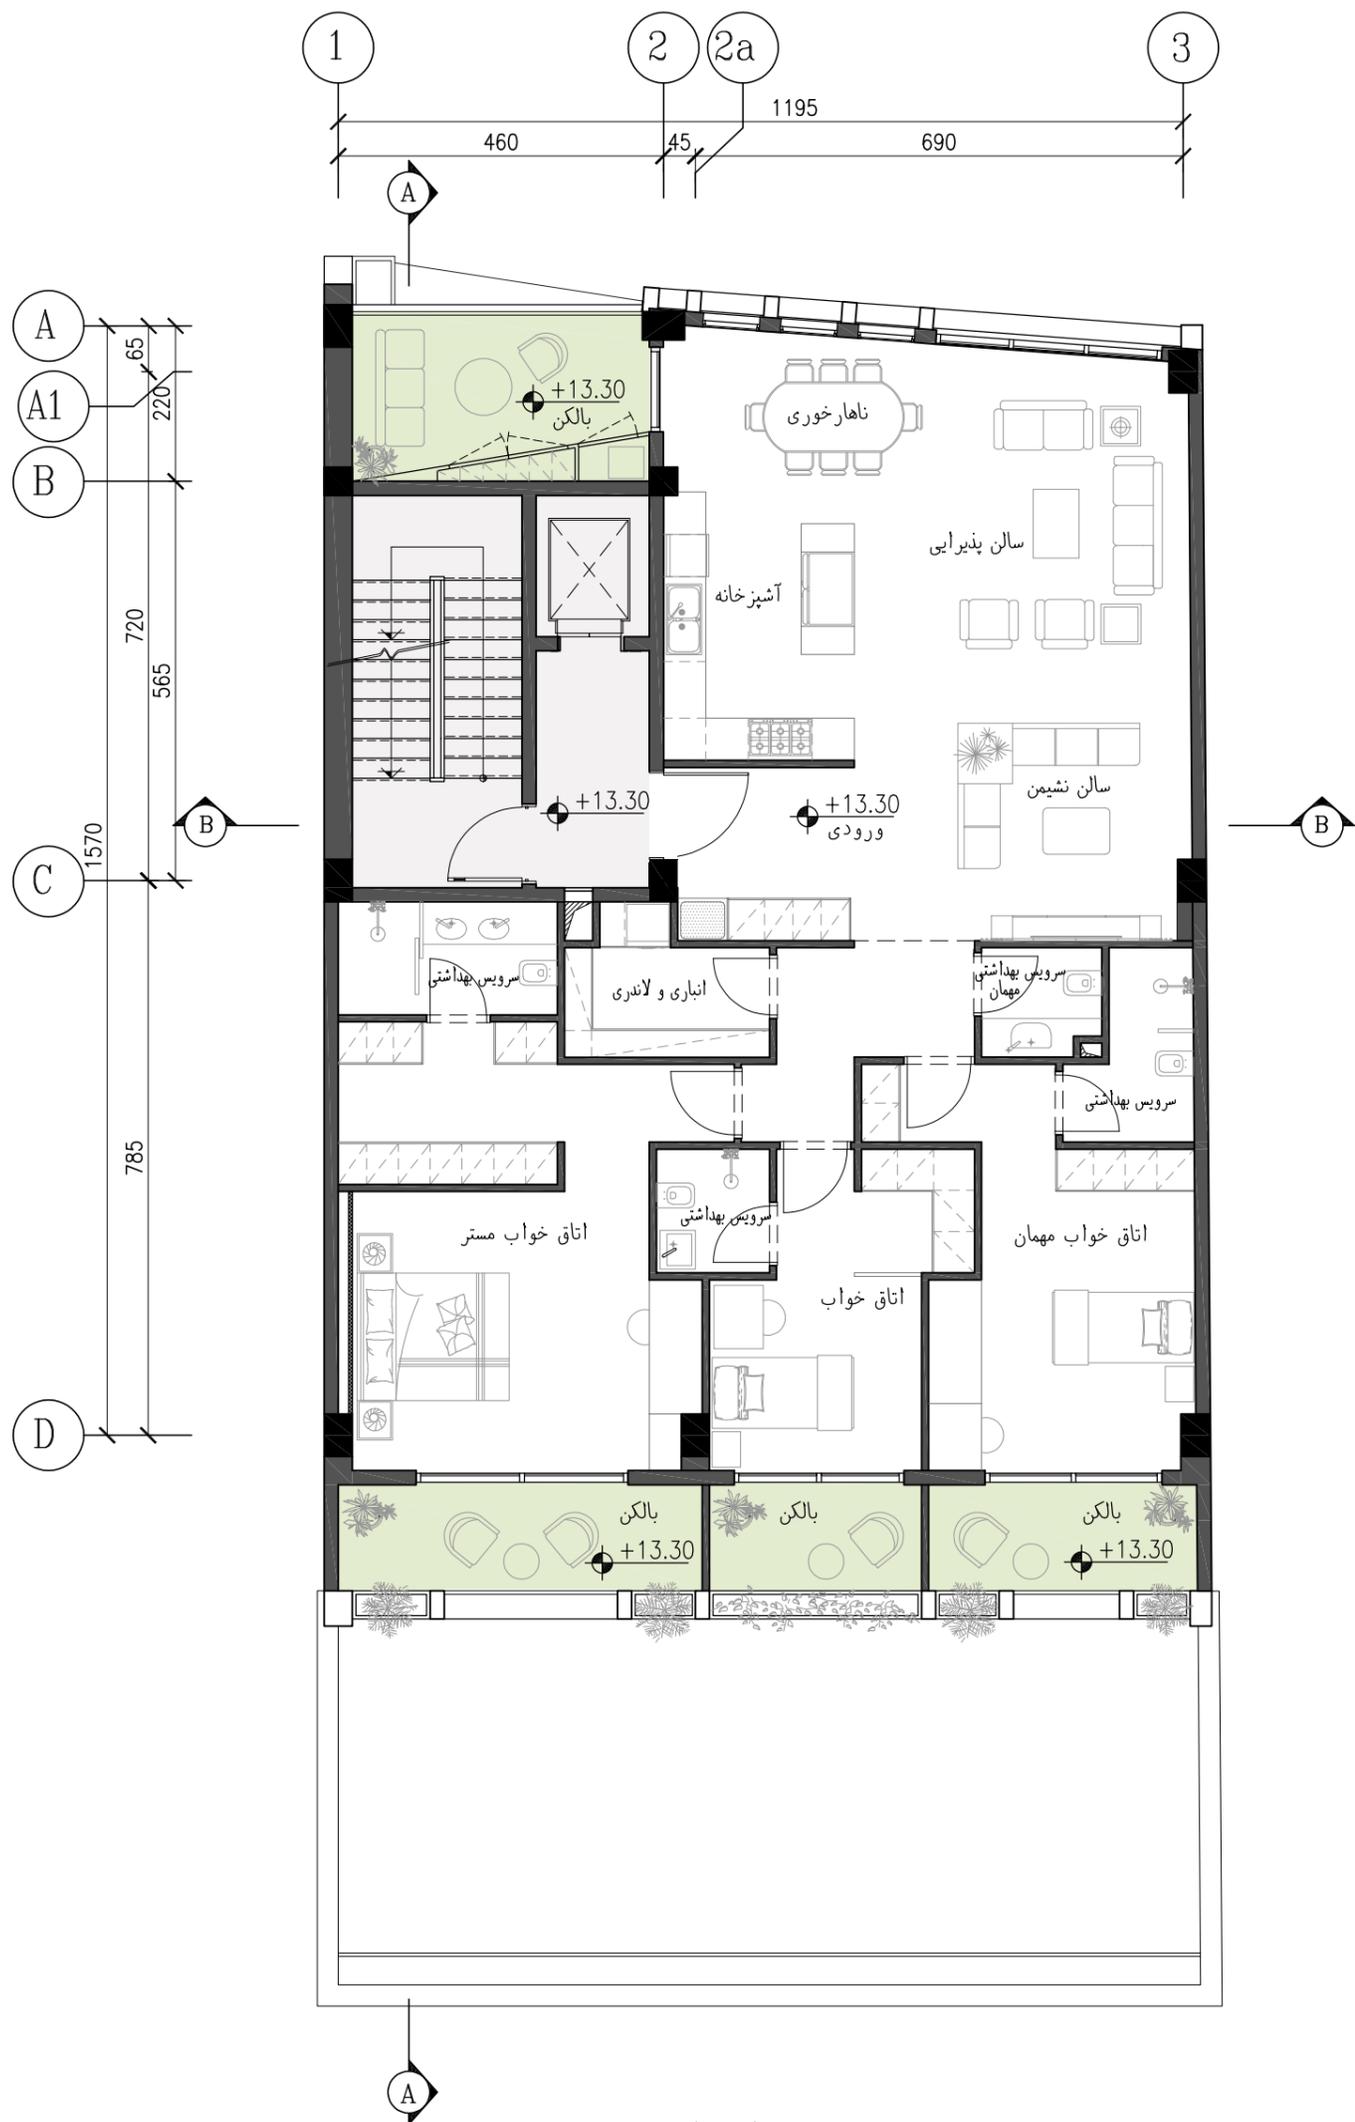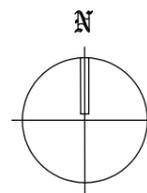

پلان مبلمان طبقه سوم

مقیاس: ۱/۱۰۰


	شماره نقشه AR-13	عنوان پروژه ساختن مسکونی رویال رفینسی رفسنجان	 ROYAL RESIDENCE RAFSANJAN COMPETITION
	مقیاس ۱/۱۰۰	عنوان نقشه پلان مبلمان طبقه سوم	

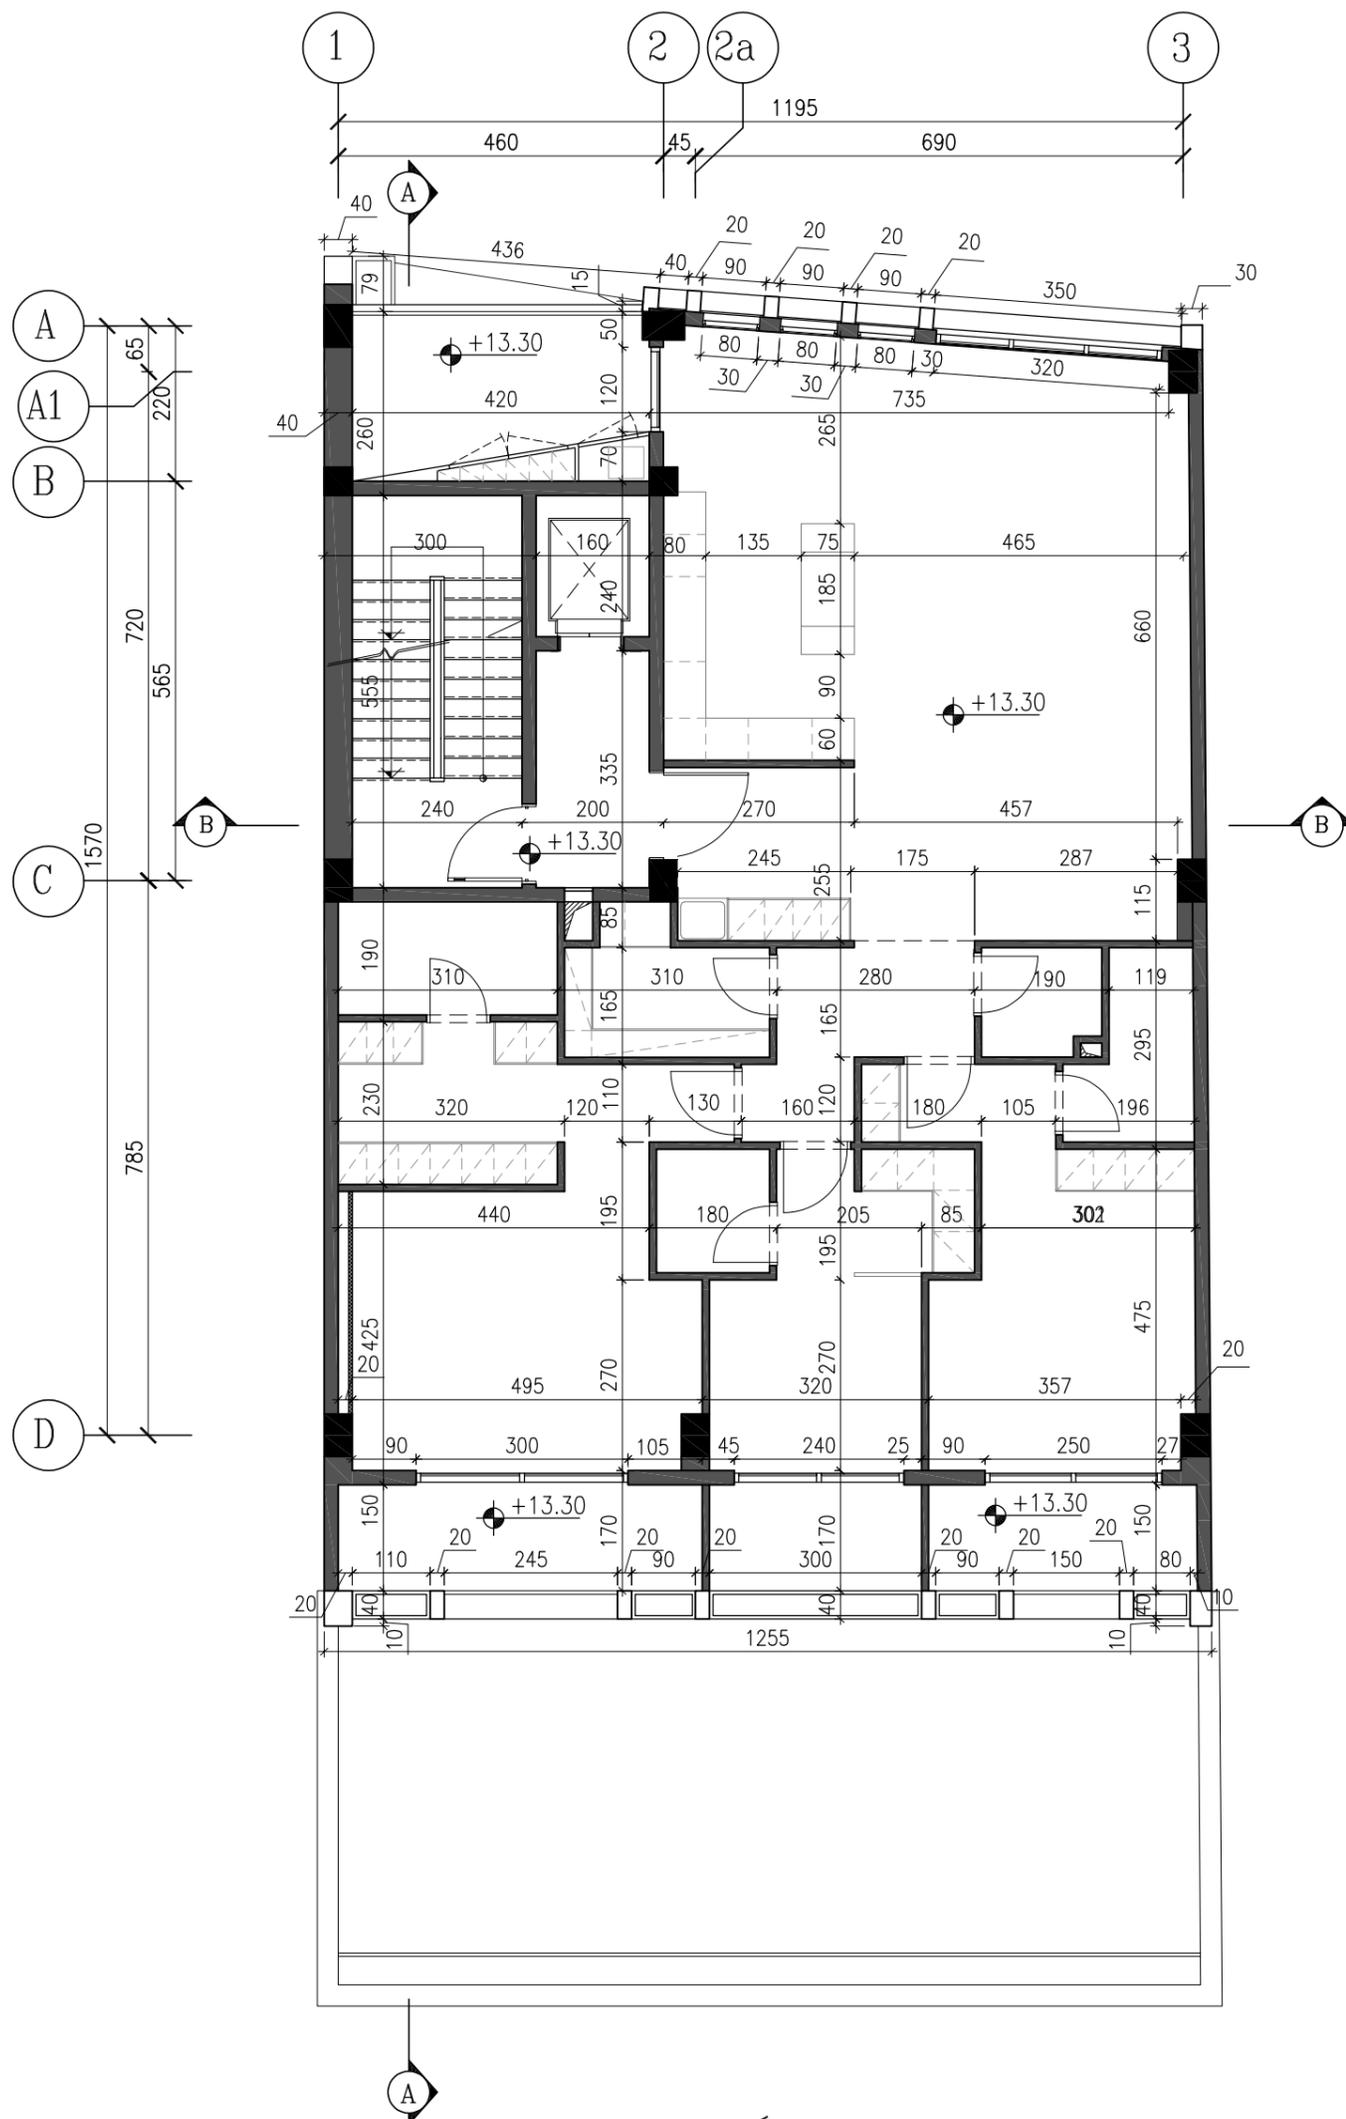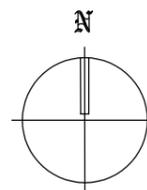

پلان اندازه گذاری طبقه سوم



مقیاس : ۱/۱۰۰

	شماره نقشه AR-14	عنوان پروژه ساختمان مسکونی روپال رزیدنس رفسنجان	
	مقیاس ۱/۱۰۰	عنوان نقشه پلان اندازه گذاری طبقه سوم	ROYAL RESIDENCE RAFSANJAN COMPETITION

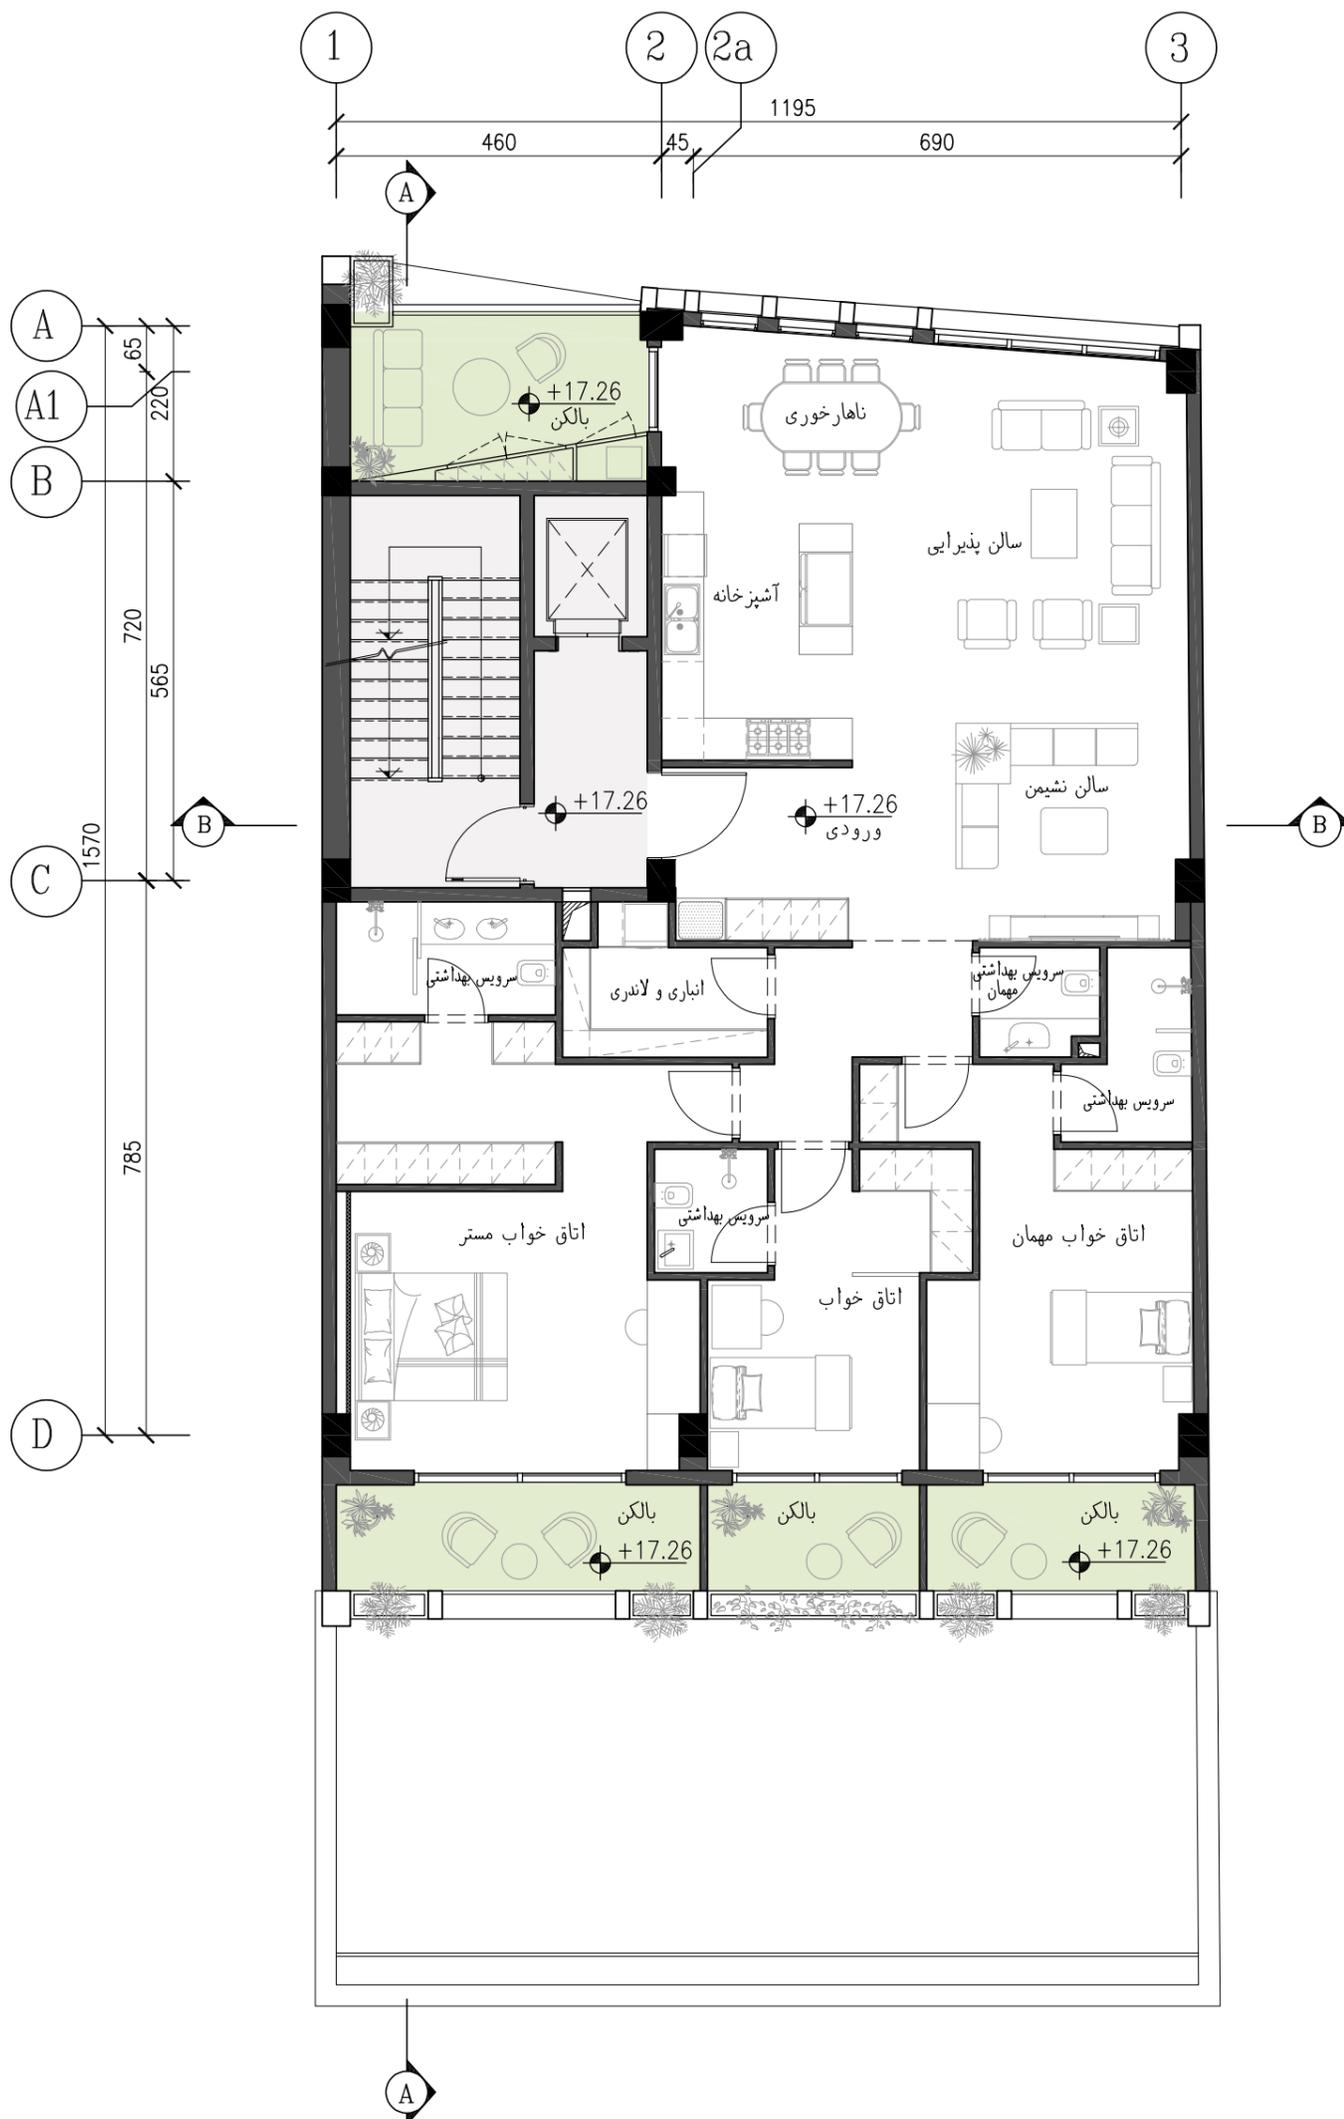

پلان مبلمان طبقه چهارم
مقیاس: ۱/۱۰۰



	شماره نقشه AR-15	عنوان پروژه ساختمان مسکونی روپال رزیدنس رفسنجان	 ROYAL RESIDENCE RAFSANJAN COMPETITION
	مقیاس ۱/۱۰۰	عنوان نقشه پلان مبلمان طبقه چهارم	

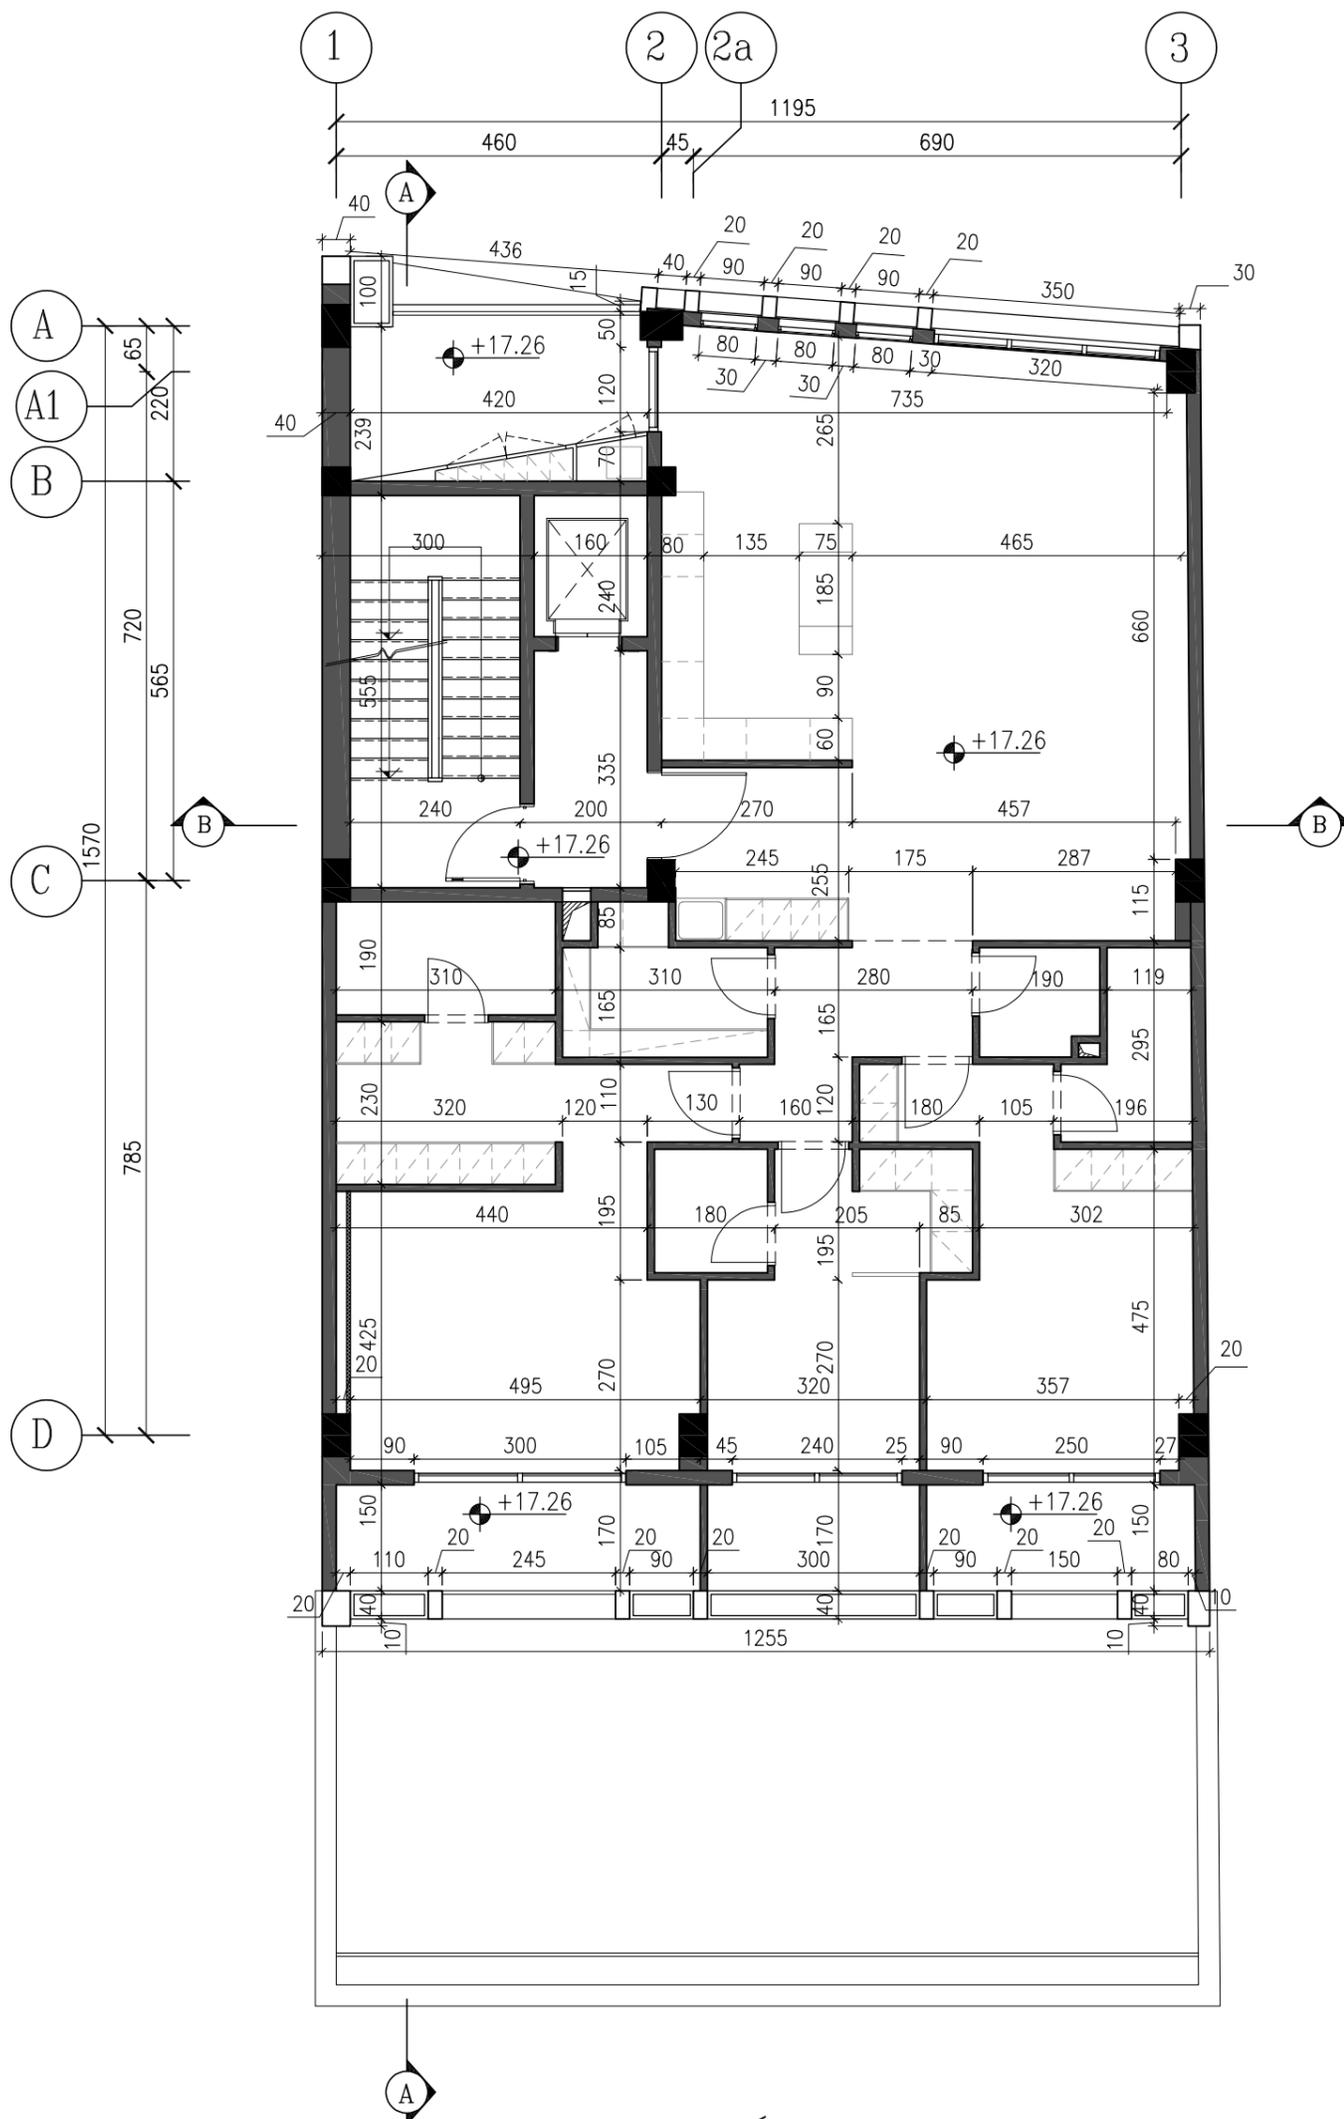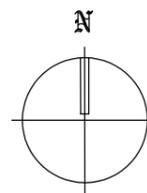

پلان اندازه گذاری طبقه چهارم

مقیاس : ۱/۱۰۰

	شماره نقشه AR-16	عنوان پروژه ساختمان مسکونی روپال رزیدنس رفسنجان	
	مقیاس ۱/۱۰۰	عنوان نقشه پلان اندازه گذاری طبقه چهارم	ROYAL RESIDENCE RAFSANJAN COMPETITION

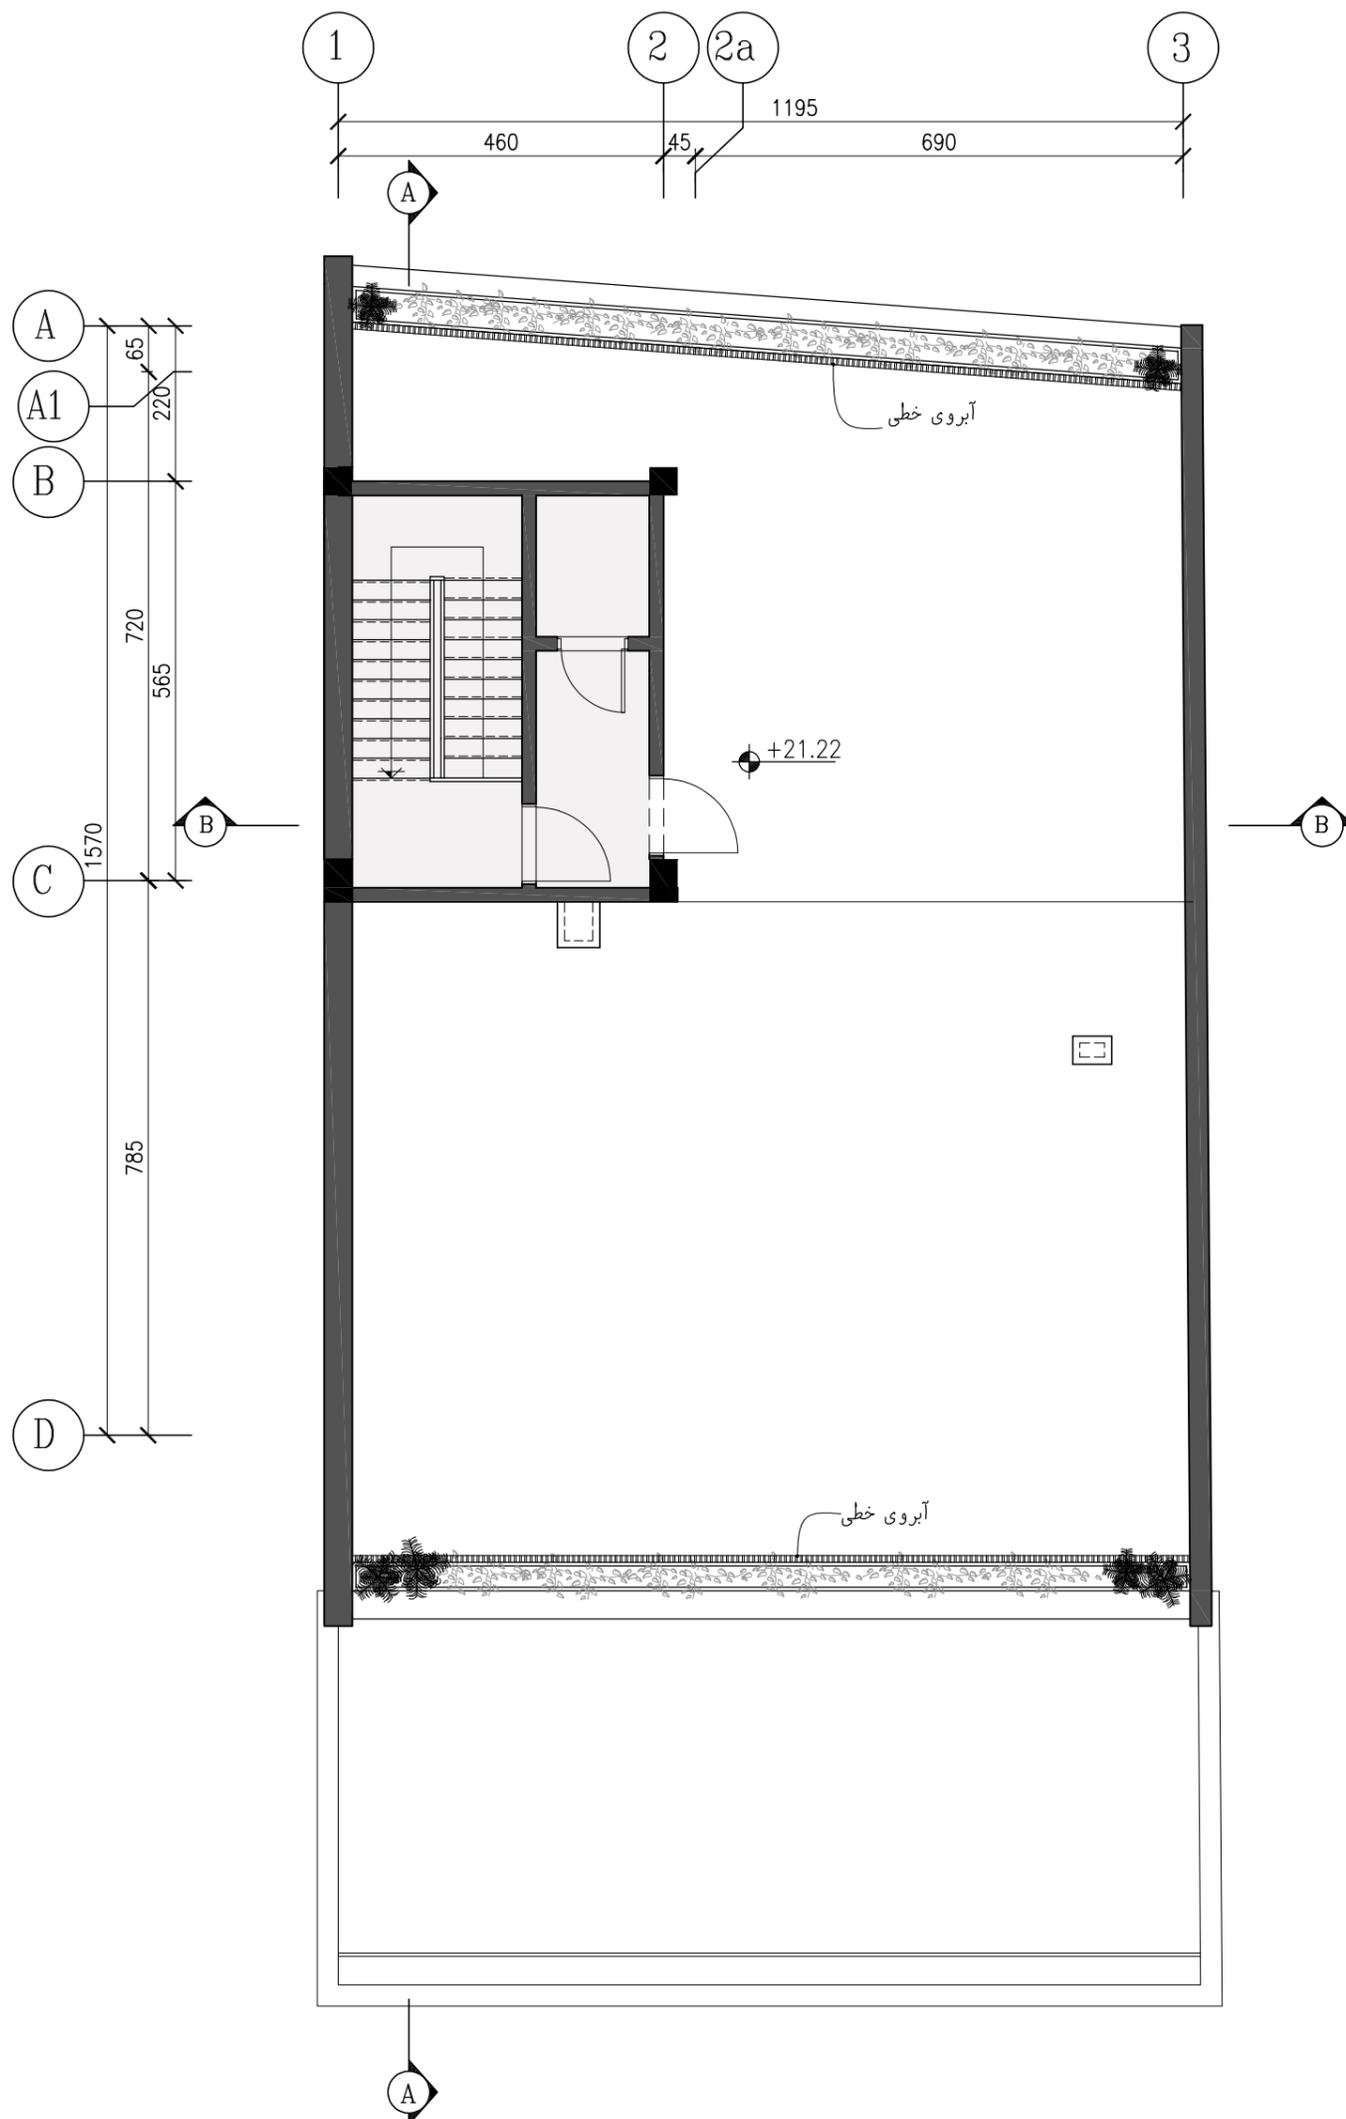
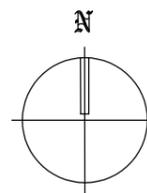


پلان بام (تراز +۲۱٫۲۲)

مقیاس : ۱/۱۰۰



	شماره نقشه AR-17	عنوان پروژه ساخته‌مان مسکونی روپال رزیدنس رفسنجان
	مقیاس ۱/۱۰۰	عنوان نقشه پلان بام (تراز +۲۱٫۲۲)



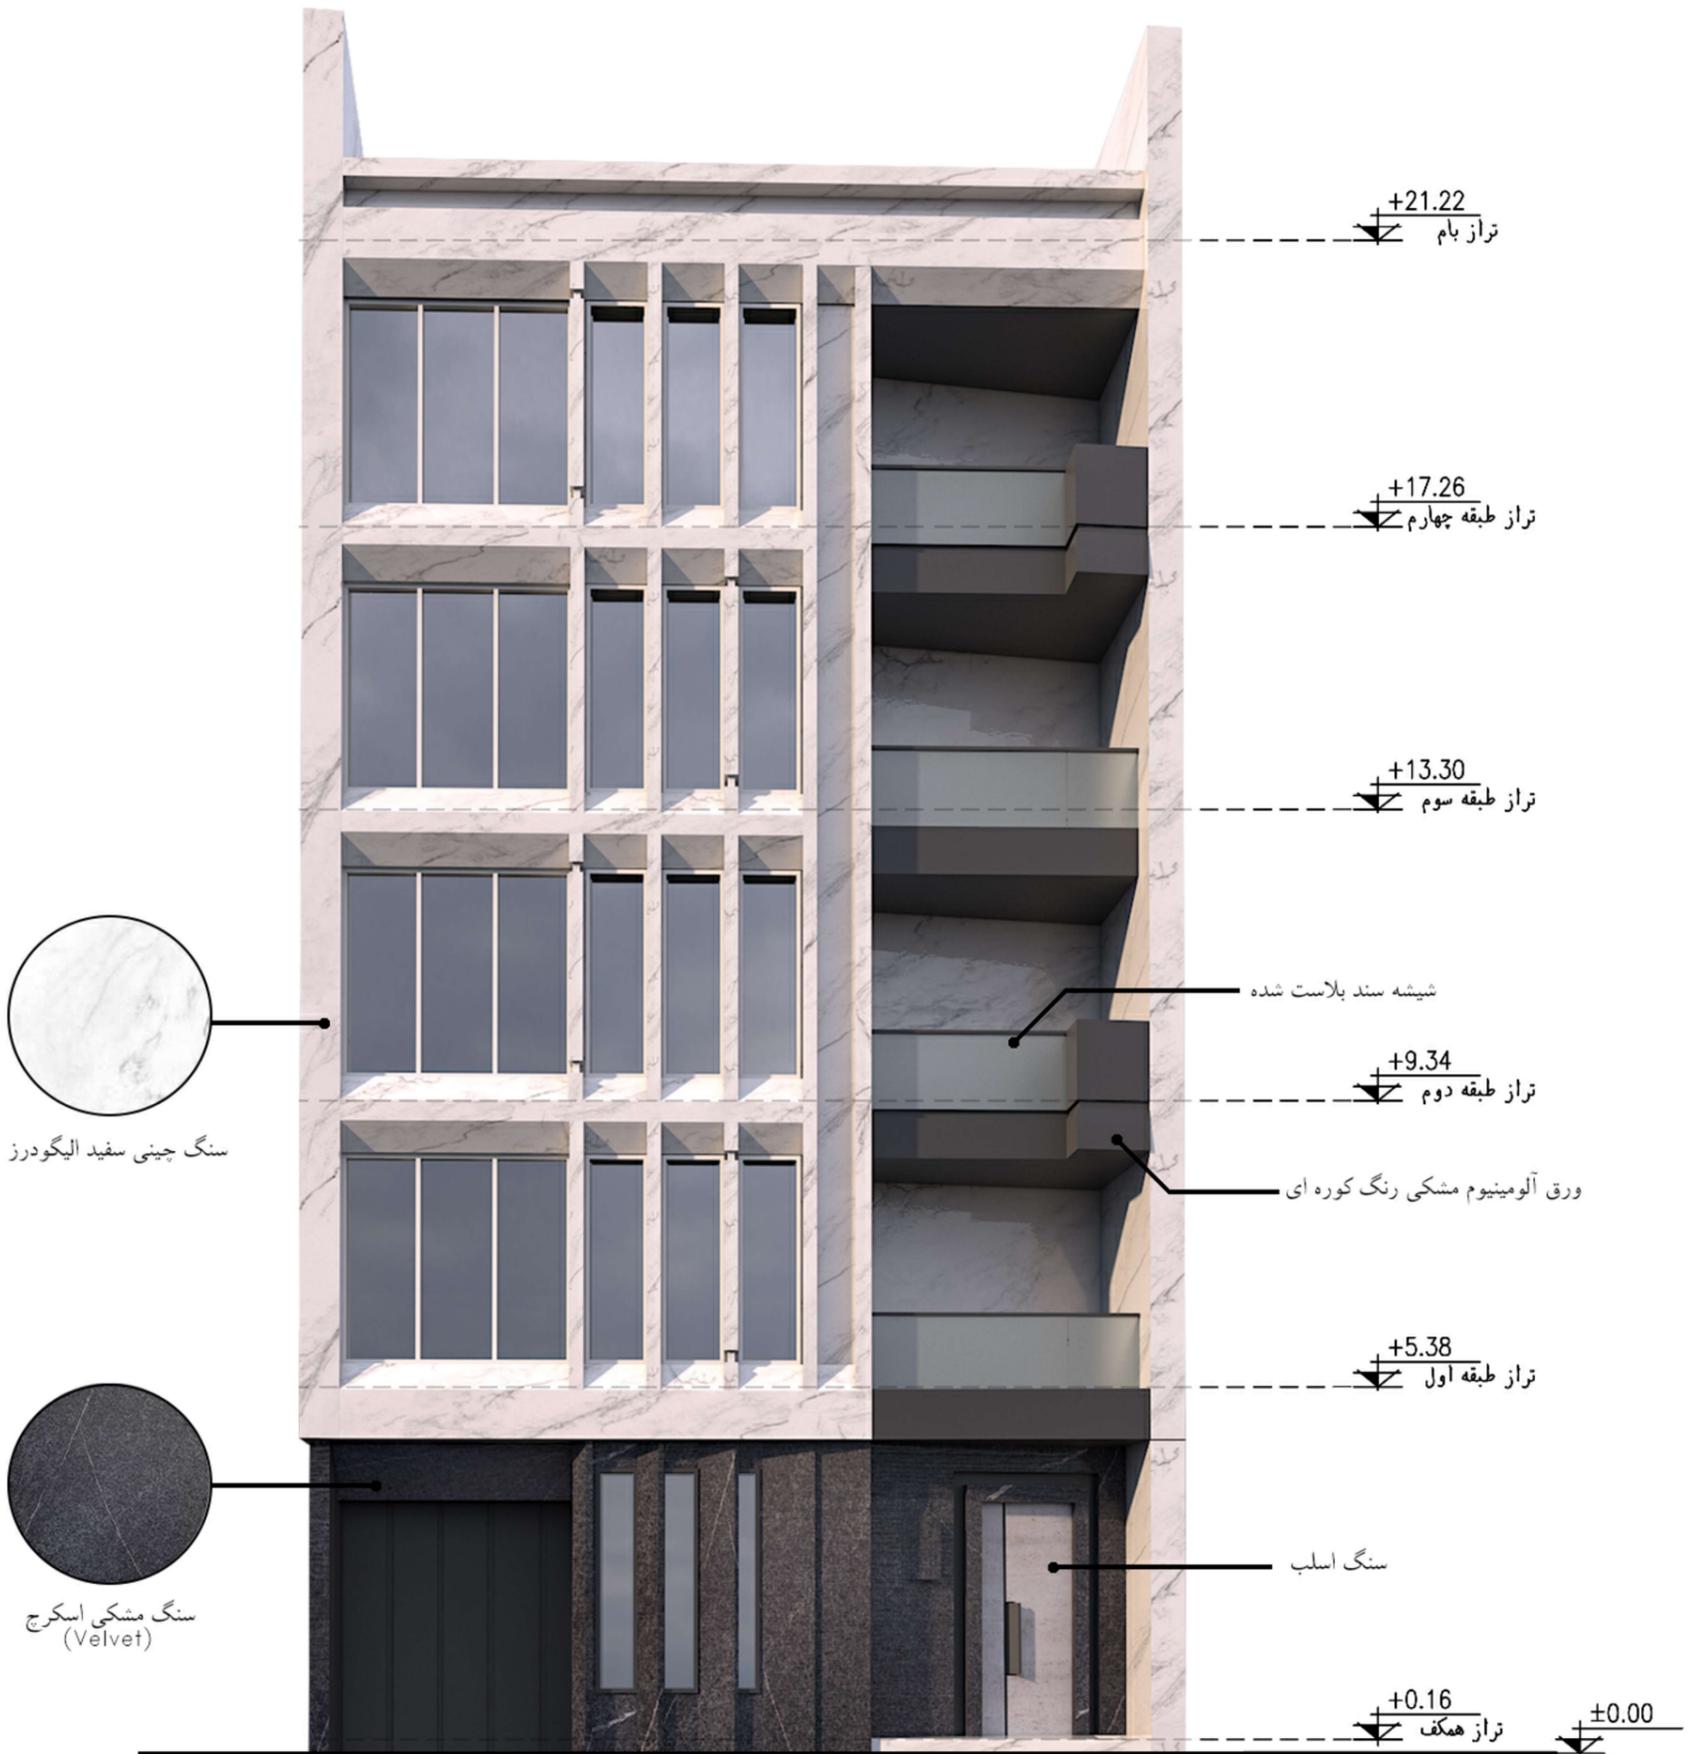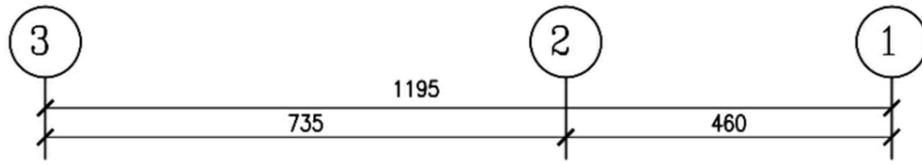


نمای شمالی-متریال

<p>شماره نقشه AR-18</p>	<p>عنوان پروژه ساخته‌مان مسکونی روپال وزیران رفسنجان</p>	<p>عنوان نقشه نمای شمالی-متریال</p>	
<p>مقیاس</p>	<p>عنوان نقشه نمای شمالی-متریال</p>		

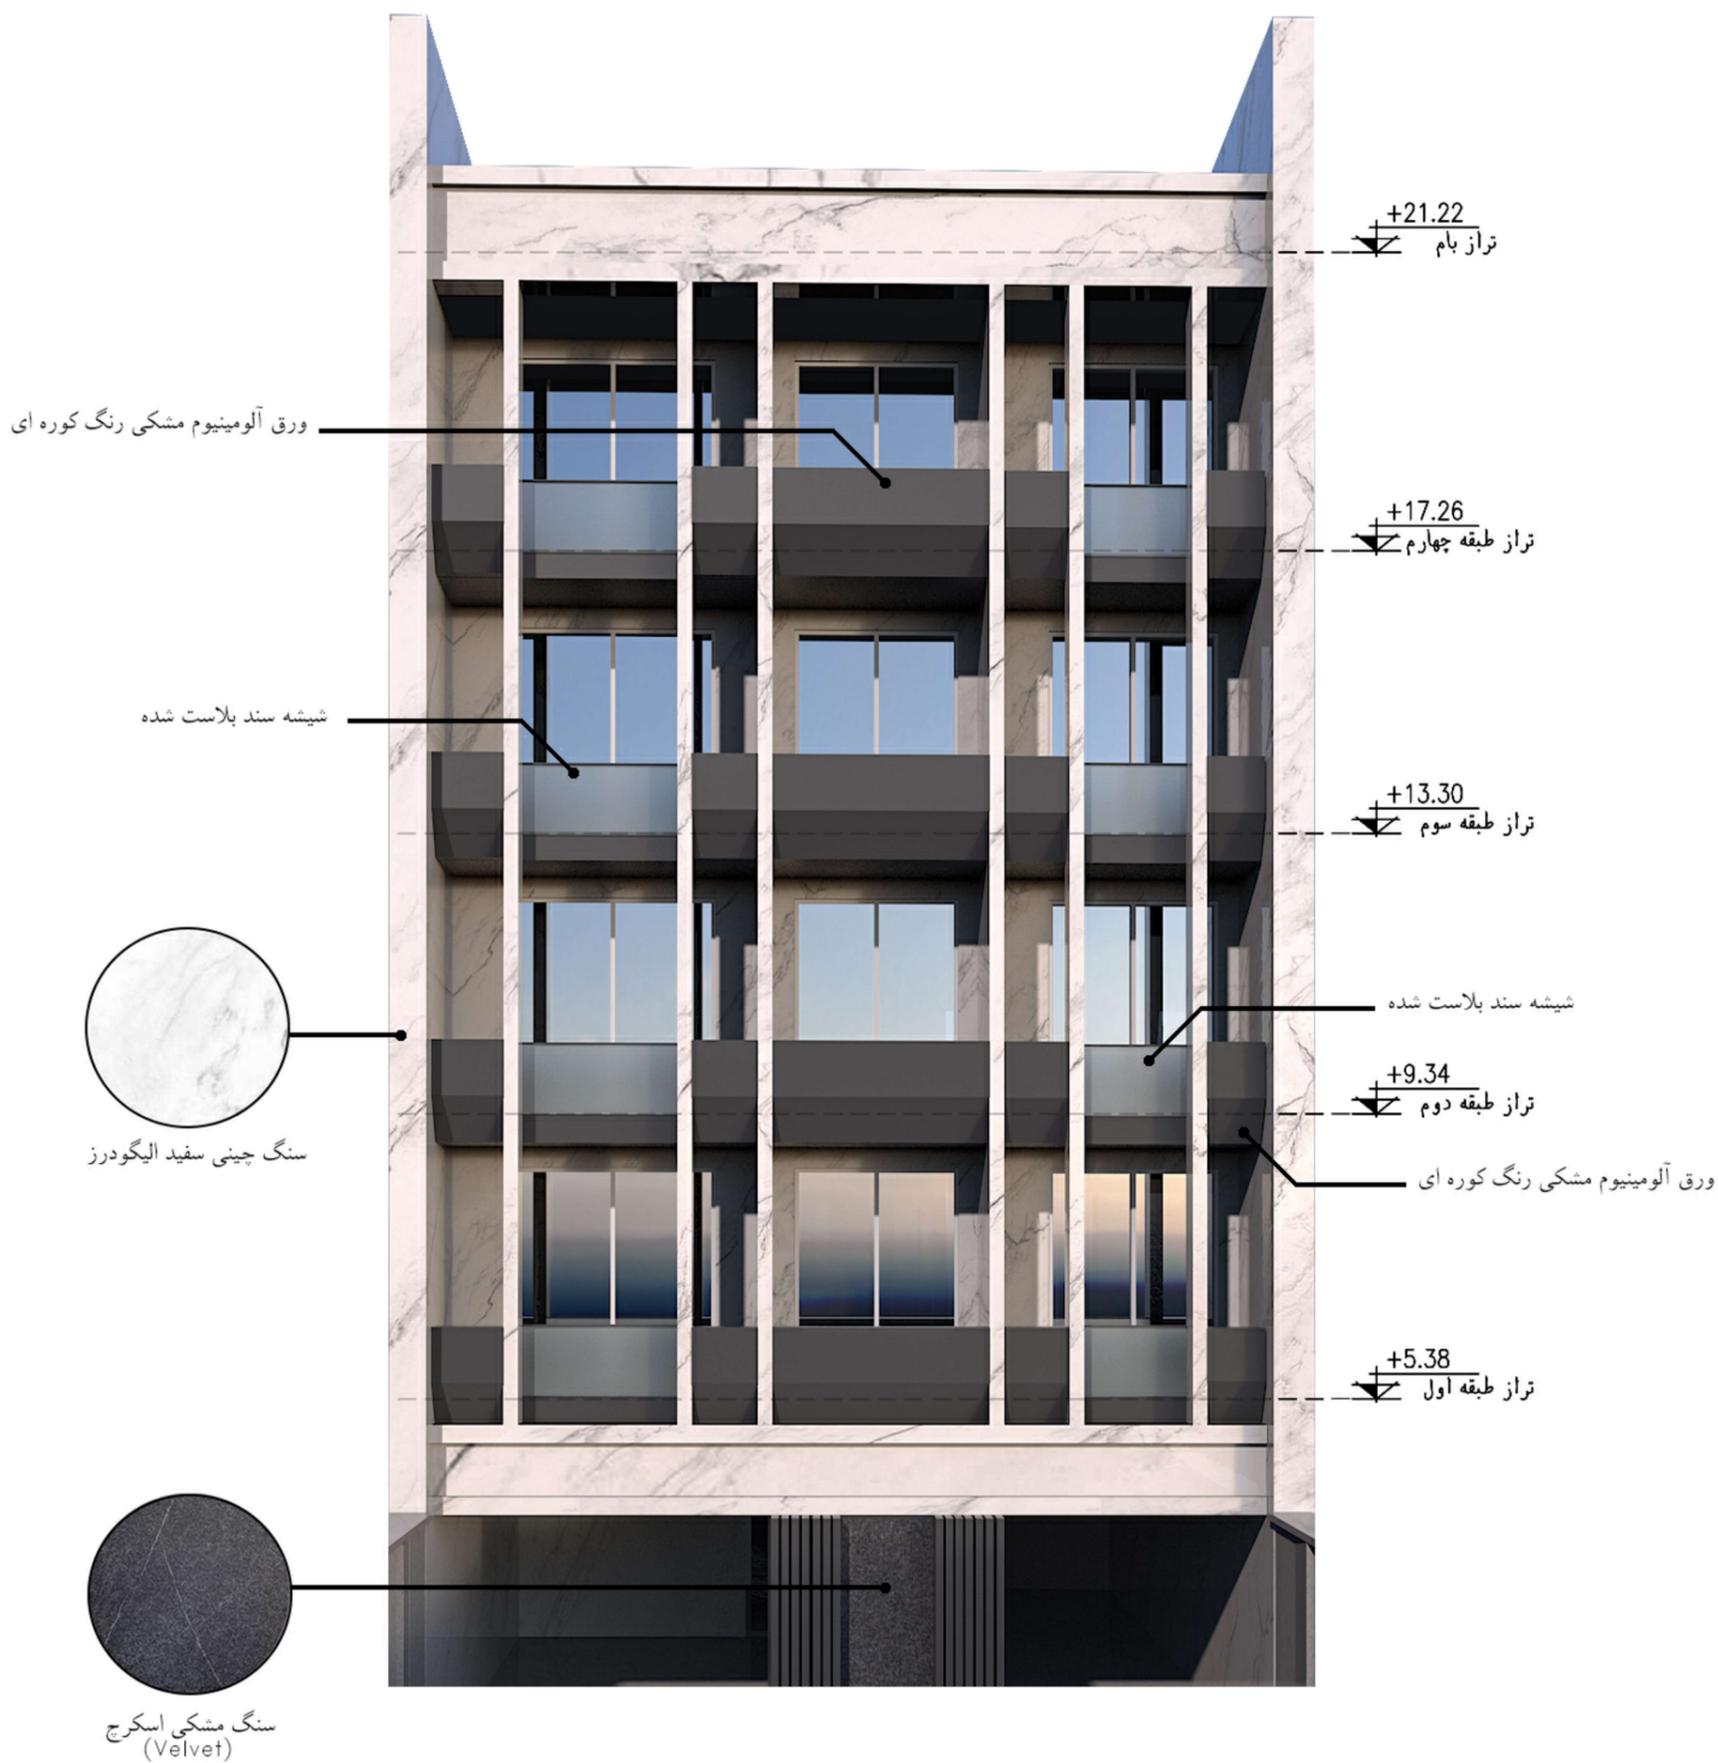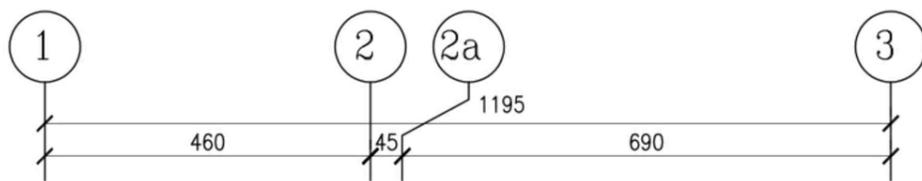


نمای جنوبی-متریال

	شماره نقشه AR-20	عنوان پروژه ساختمان مسکونی روپال رزیدنس رفسنجان	
	مقیاس	عنوان نقشه نمای جنوبی-متریال	ROYAL RESIDENCE RAFSANJAN COMPETITION

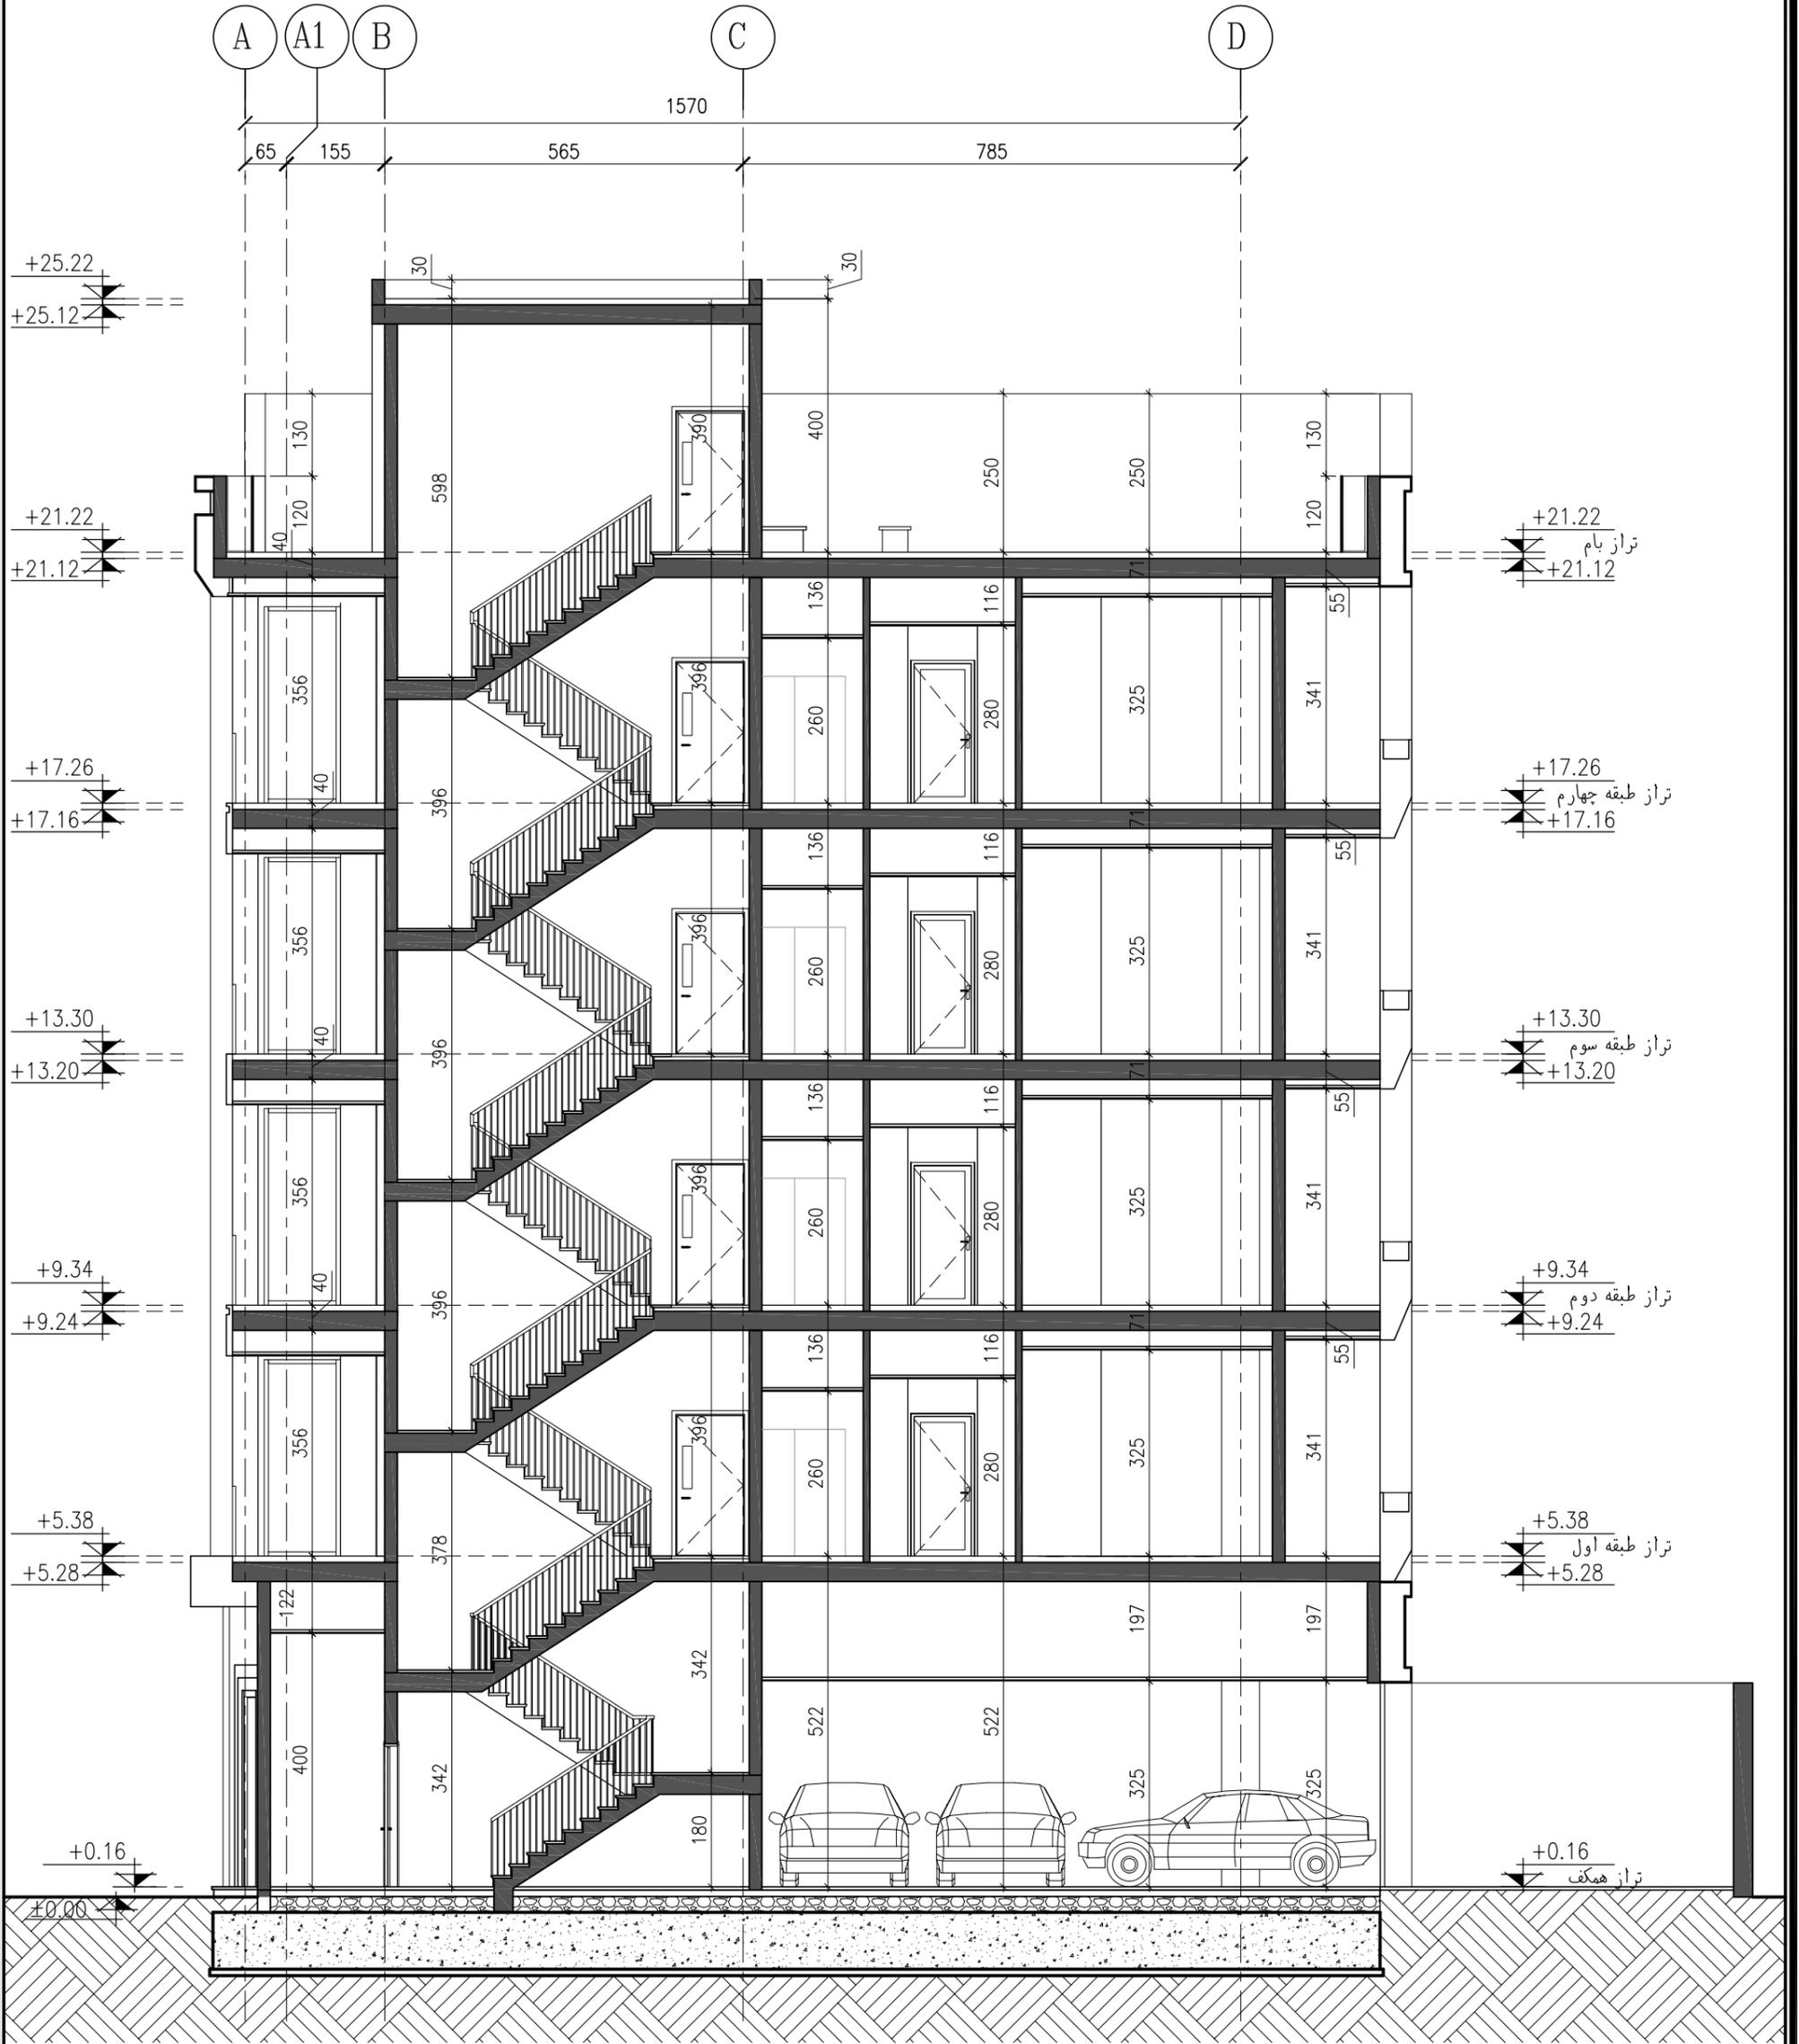

برش A-A
مقیاس: ۱/۱۰۰


شماره نقشه AR-22	عنوان پروژه ساختن مسکونی روپال رزیدنس رفسنجان	عنوان نقشه برش A-A	
مقیاس ۱/۱۰۰			

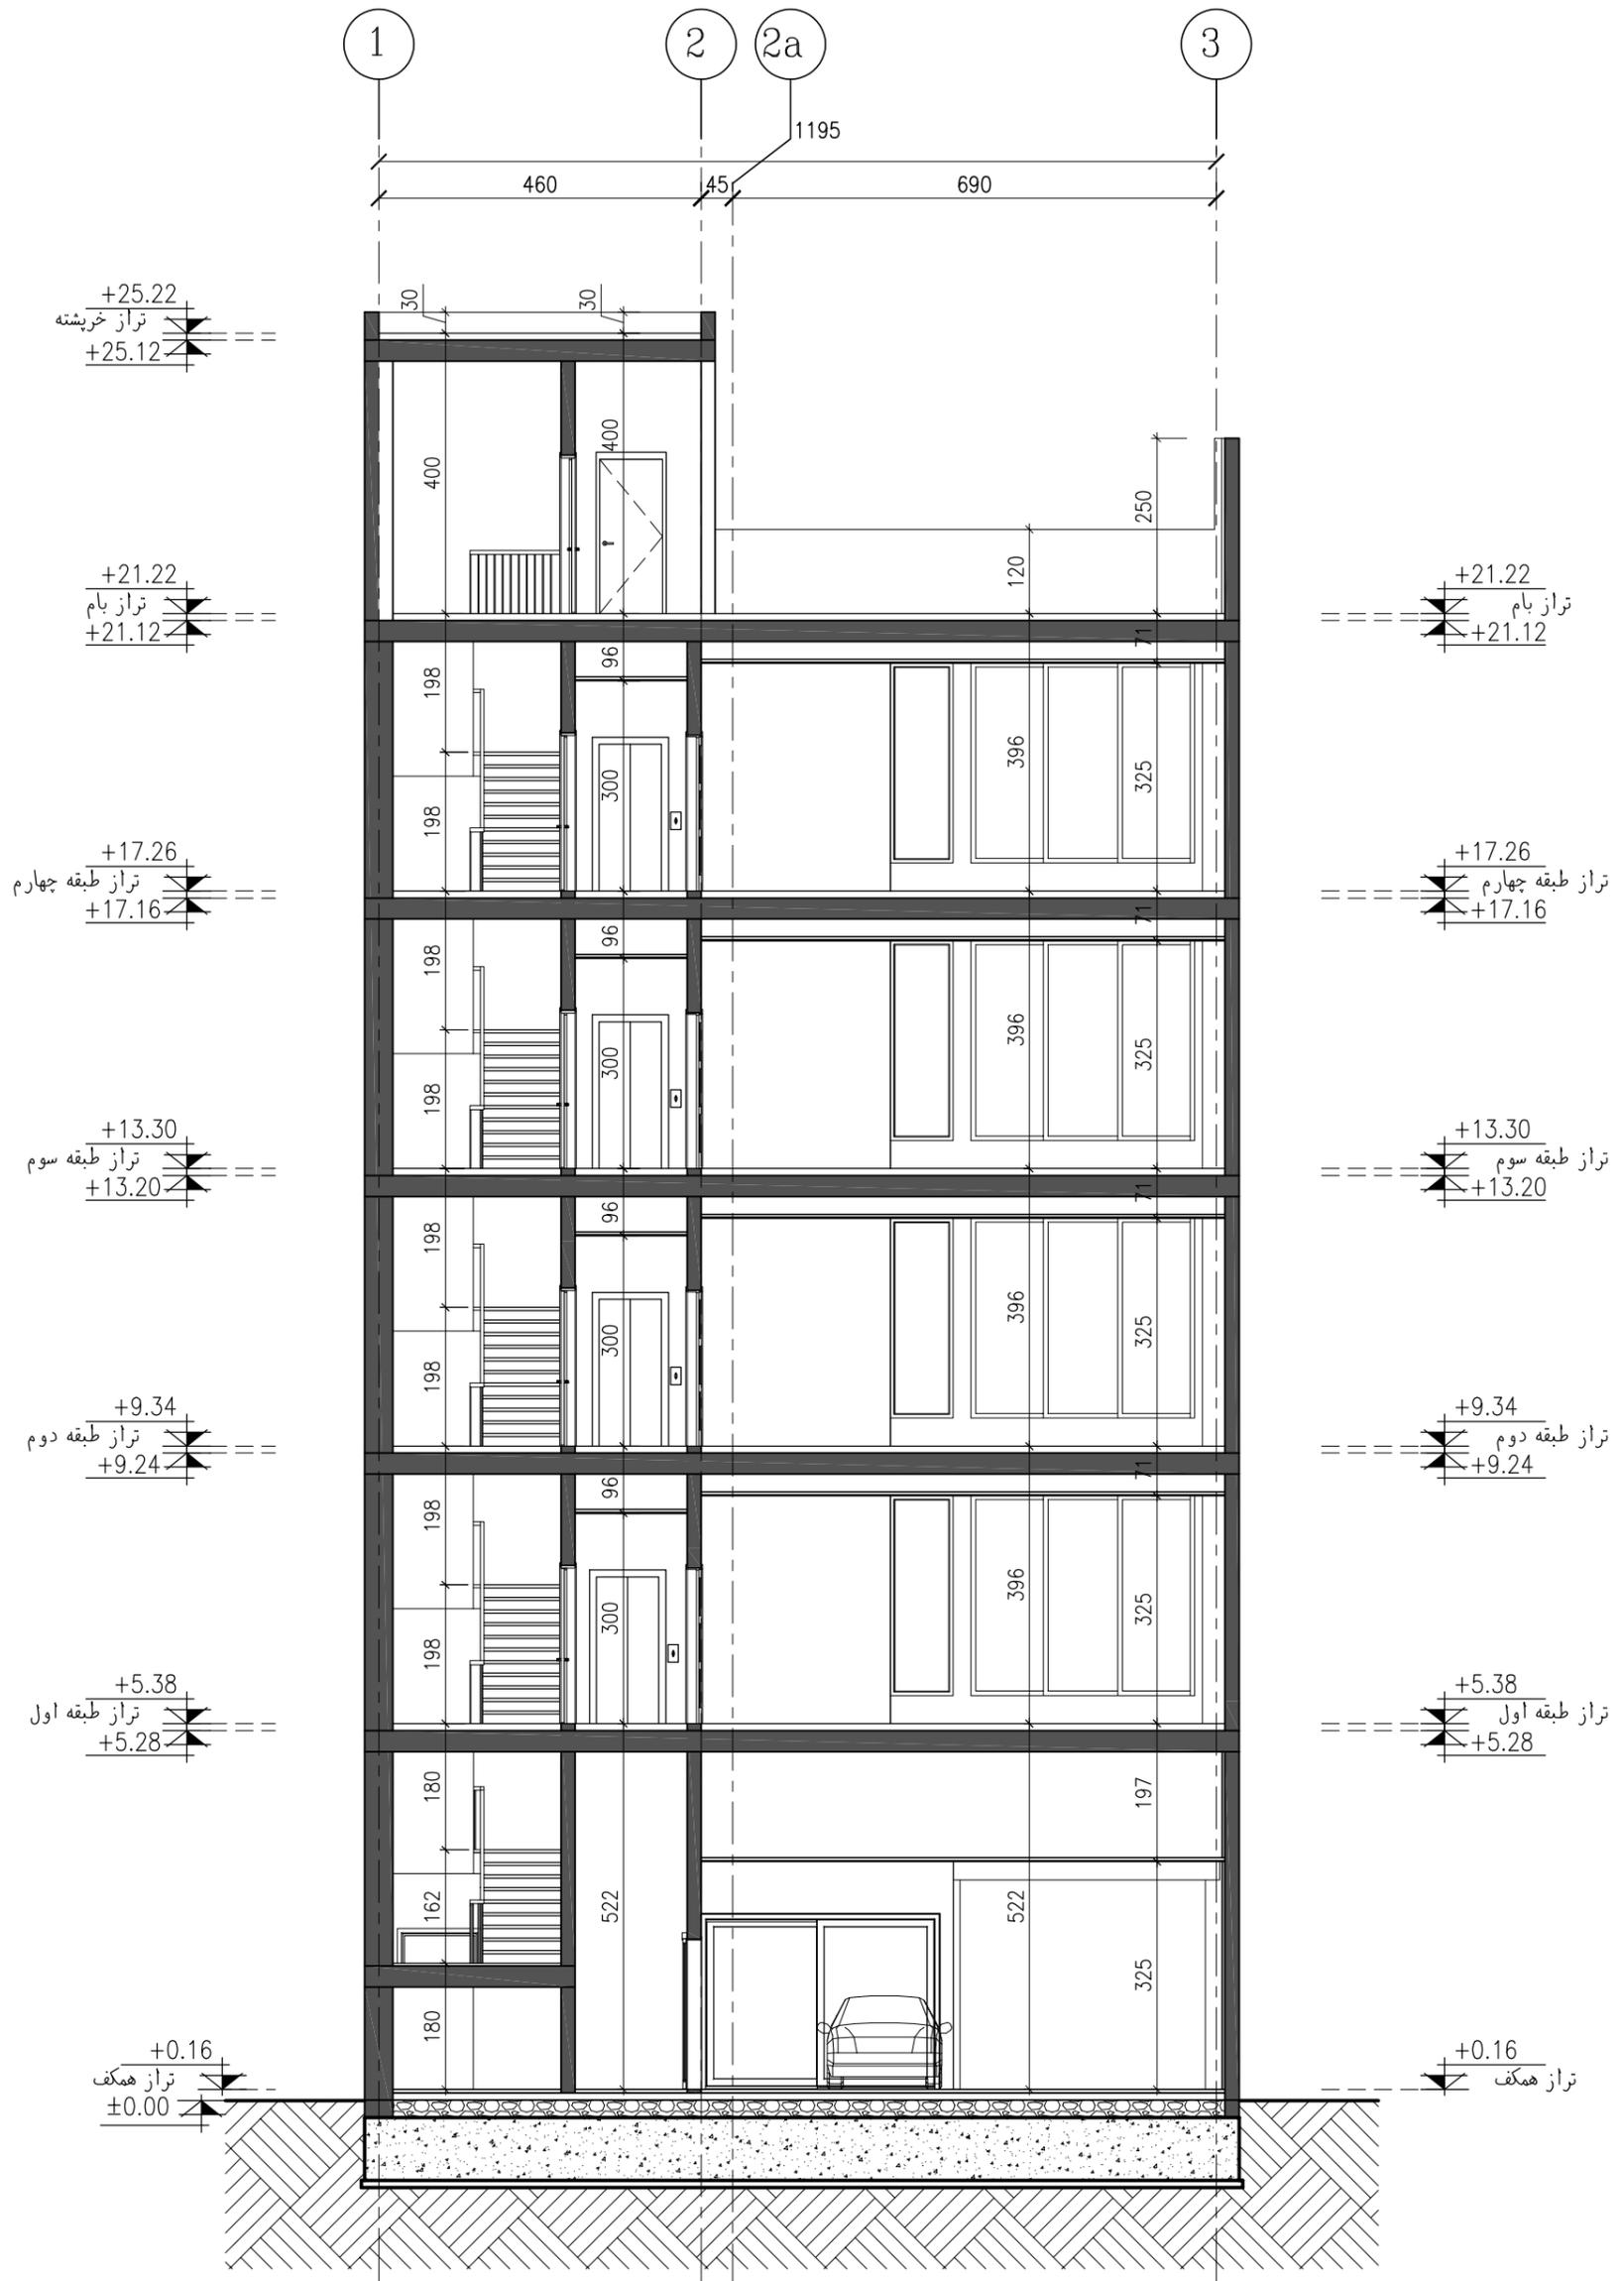


برش B-B

مقیاس: ۱/۱۰۰

	شماره نقشه AR-23	عنوان پروژه ساختمان مسکونی روپال رزیدنس رفسنجان	
	مقیاس ۱/۱۰۰	عنوان نقشه برش B-B	ROYAL RESIDENCE RAFSANJAN COMPETITION

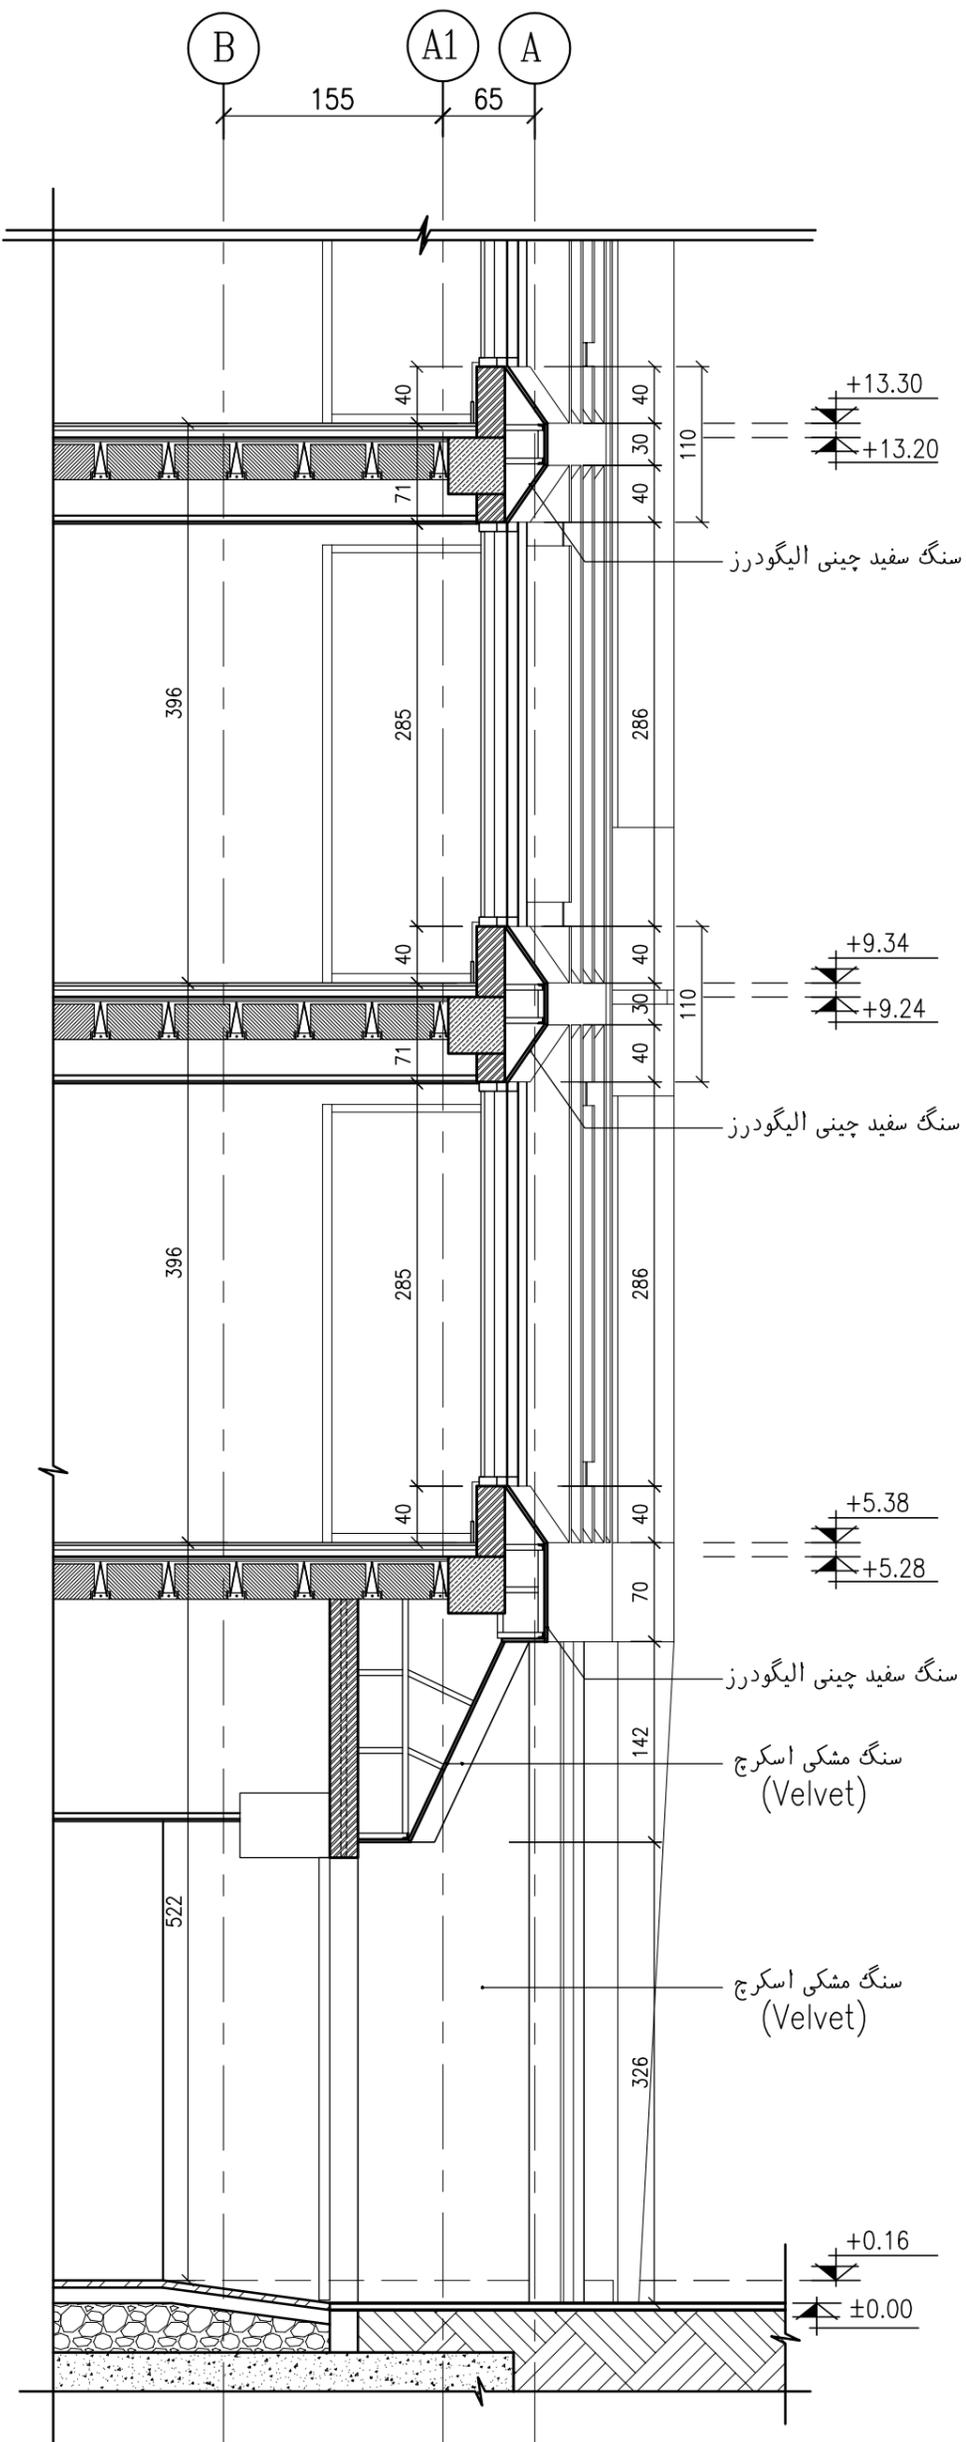


برش دیوار ۰۱- بخش ۱
مقیاس: ۱/۵۰

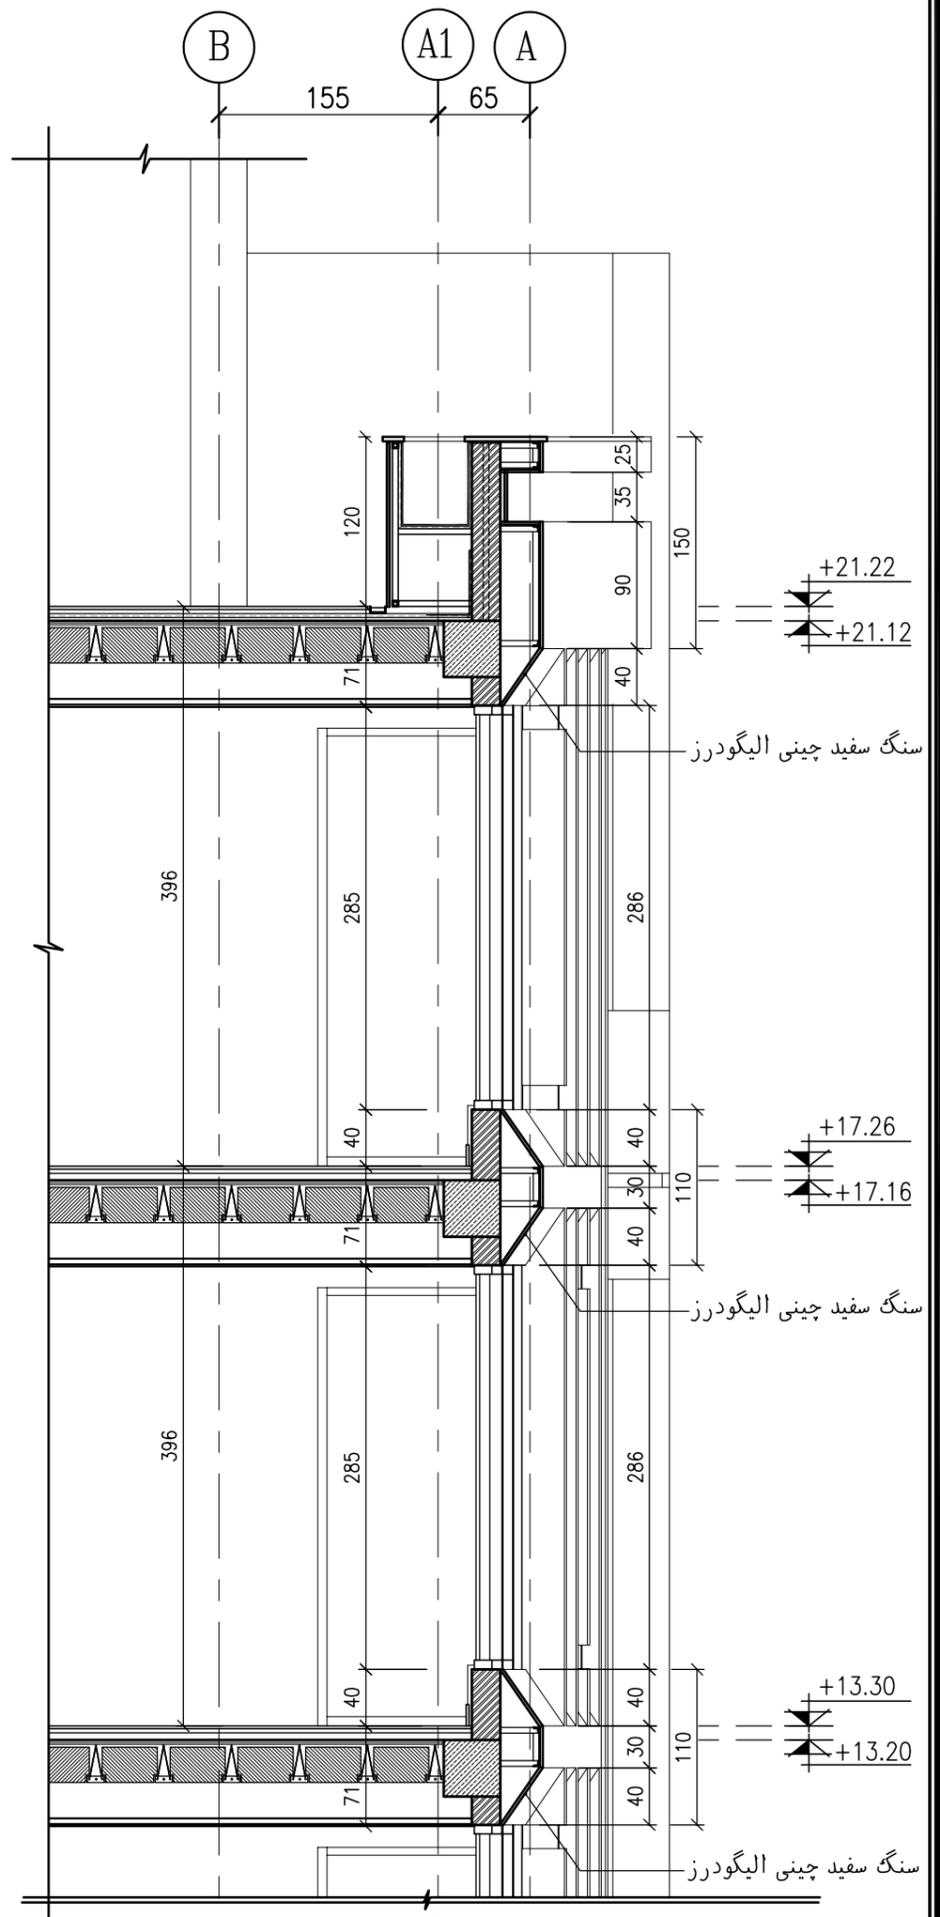


برش دیوار ۰۱- بخش ۲
مقیاس: ۱/۵۰

شماره نقشه AR-24	عنوان پروژه ساختمان مسکونی رویال رفسانجی و رفسانجان	
مقیاس ۱/۵۰	عنوان نقشه برش دیوار ۰۱	ROYAL RESIDENCE RAFSANJAN COMPETITION

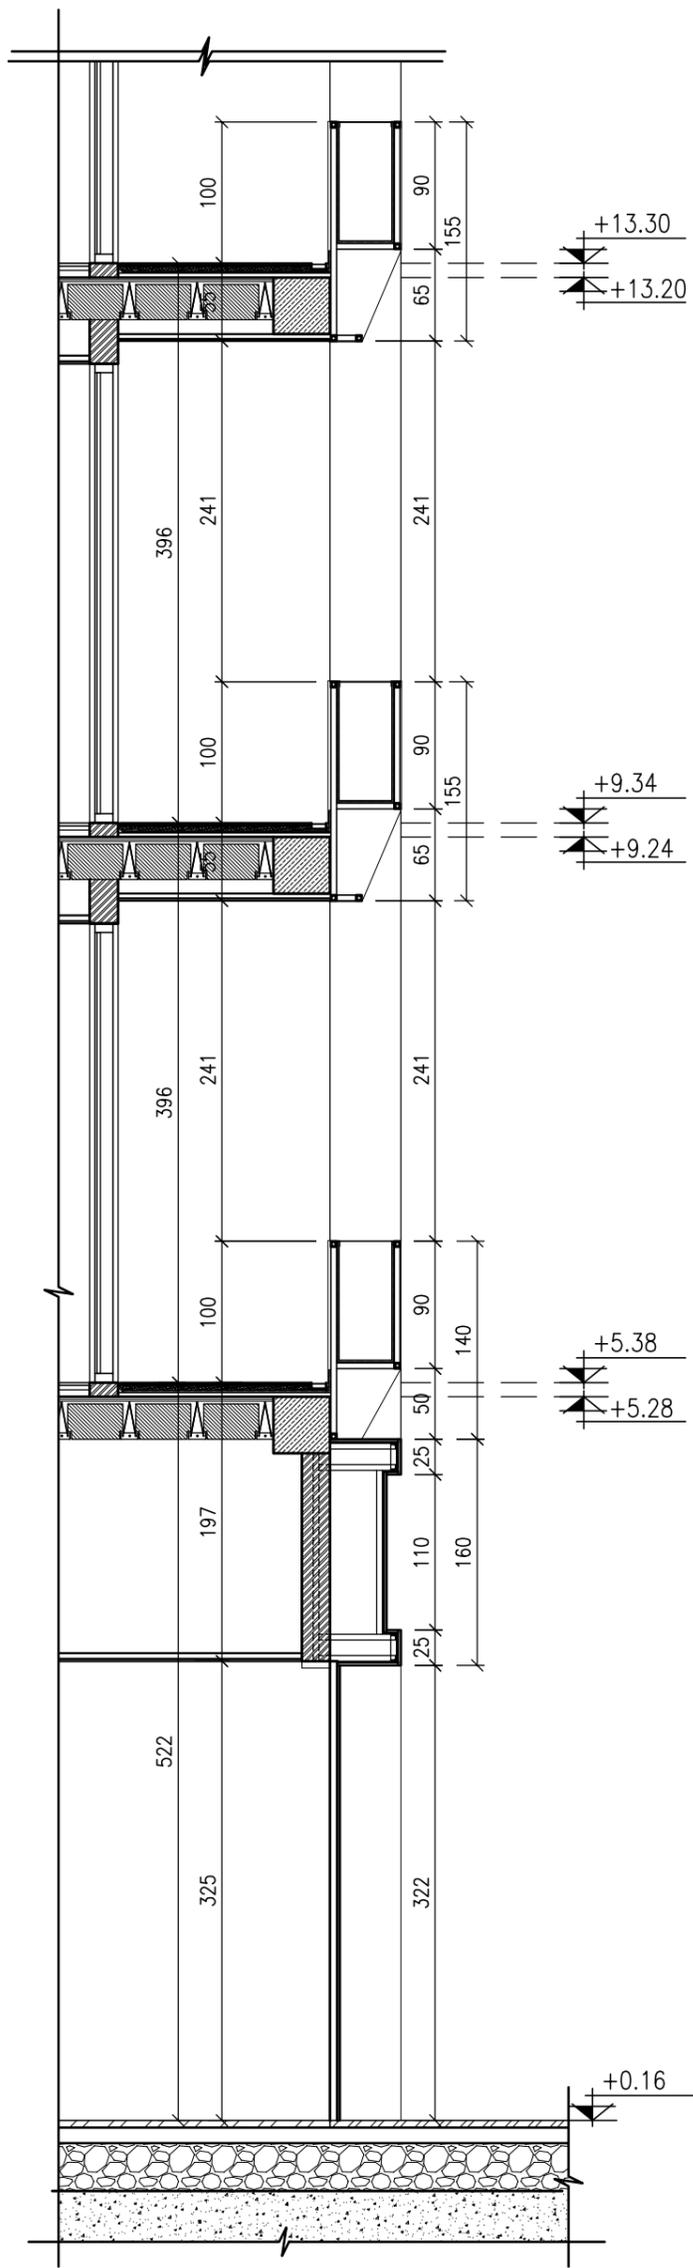

برش دیوار ۰۳ - بخش ۱

مقیاس: ۱/۵۰

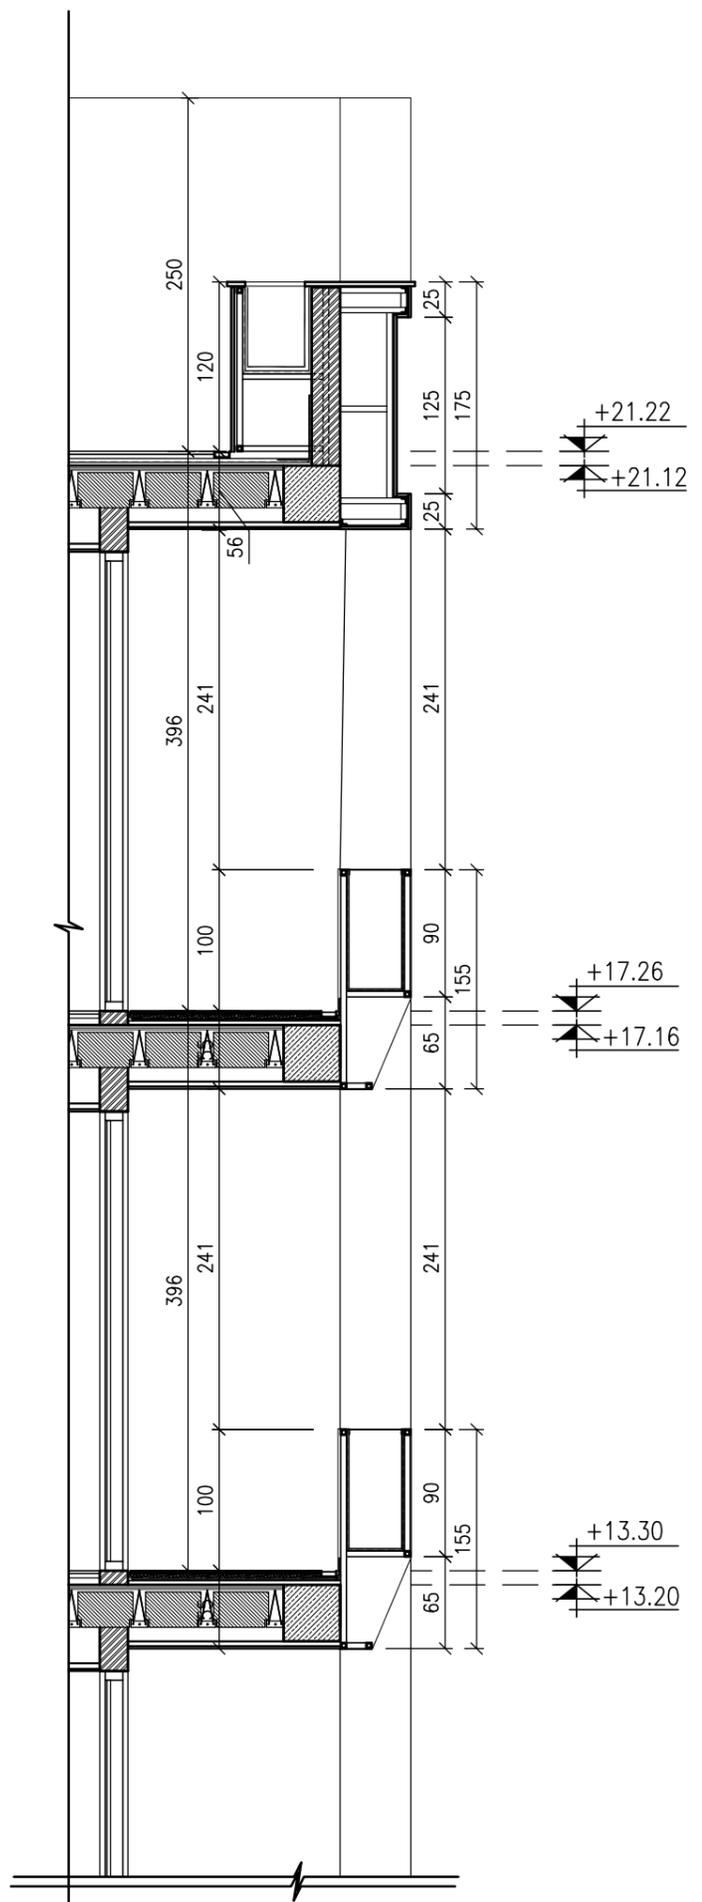

برش دیوار ۰۳ - بخش ۲

مقیاس: ۱/۵۰

<p>شماره نقشه AR-26</p>	<p>عنوان پروژه ساختمان مسکونی رومال رزیدنس رفسنجان</p>	
<p>مقیاس ۱/۵۰</p>	<p>عنوان نقشه برش دیوار ۰۳</p>	<p>ROYAL RESIDENCE RAFSANJAN COMPETITION</p>

جدول مساحت کلی مسابقه ساختمان "روپال رزیدنس" رفسنجان

مساحت کل طبقه	انبار		پارکینگ	راه پله + آسانسور + لابی	مسکونی		کاربری / طبقات
	مساحت	واحد			مساحت کل	واحد	
221.42	00.00	0	6	-	-	-	همکف
224.23	-	-	-	25.53	198.70	1	اول
224.23	-	-	-	25.53	198.70	1	دوم
224.23	-	-	-	25.53	198.70	1	سوم
224.23	-	-	-	25.53	198.70	1	چهارم
مساحت کل مجموعه	مجموع مساحت انبار		مجموع تعداد پارکینگ	-	مجموع مساحت مسکونی		جمع
1118.34	00.00	4	6	-	794.80	4	

دیوارهای مشترک بین فضای مسکونی و مشاعات (راه پله، آسانسور و لابی) جزء مساحت مسکونی محاسبه می شود
نیازی به پر کردن خانه های با علامت (-) نیست
لطفا پلی لاین مساحت کل طبقه و واحدهای مسکونی در فایل اتوکد ترسیم شود