


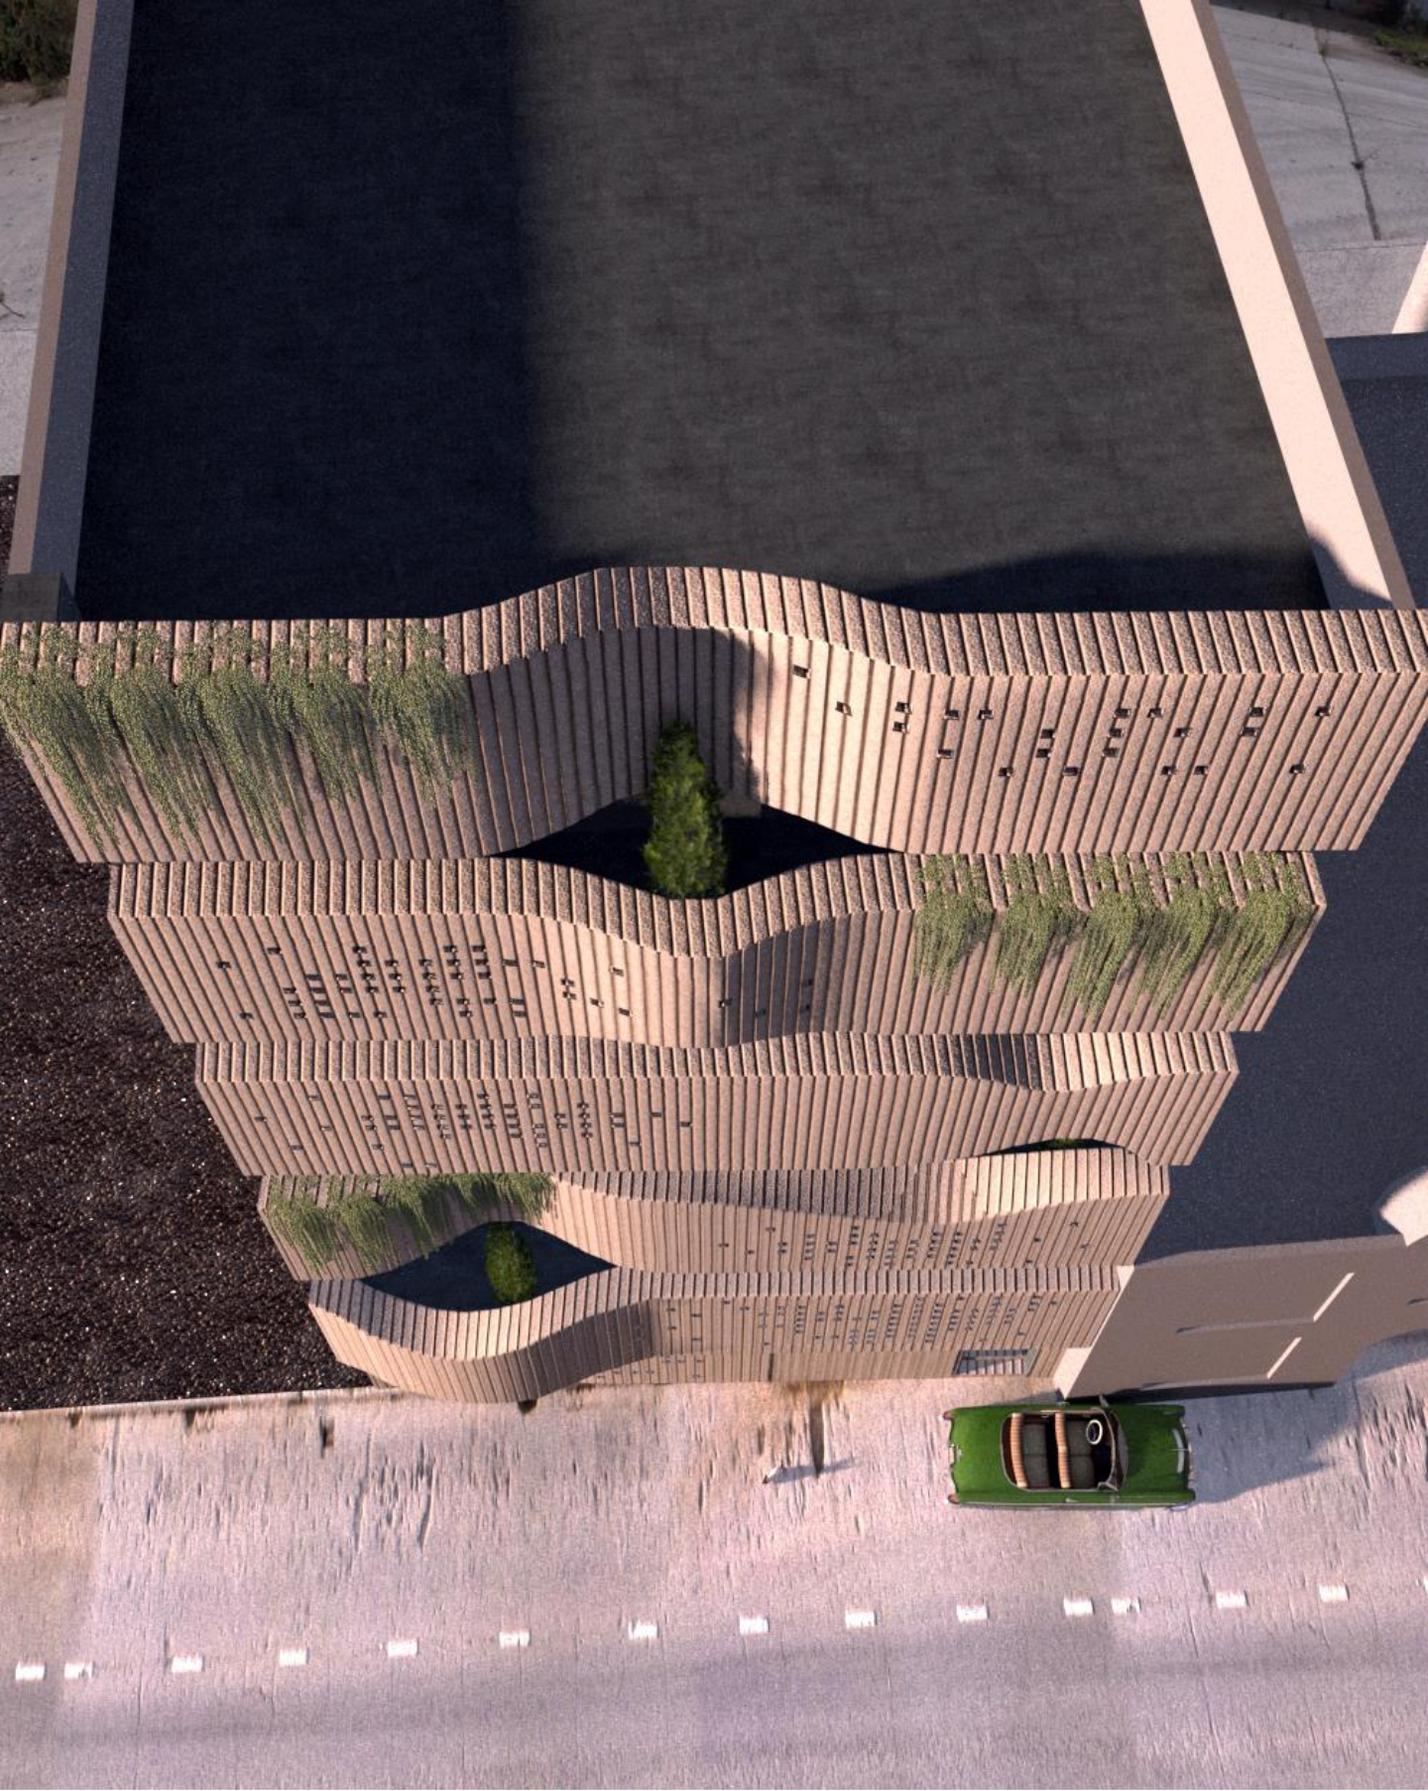


رندر نمای شمالی






رندر نمای جنوبی

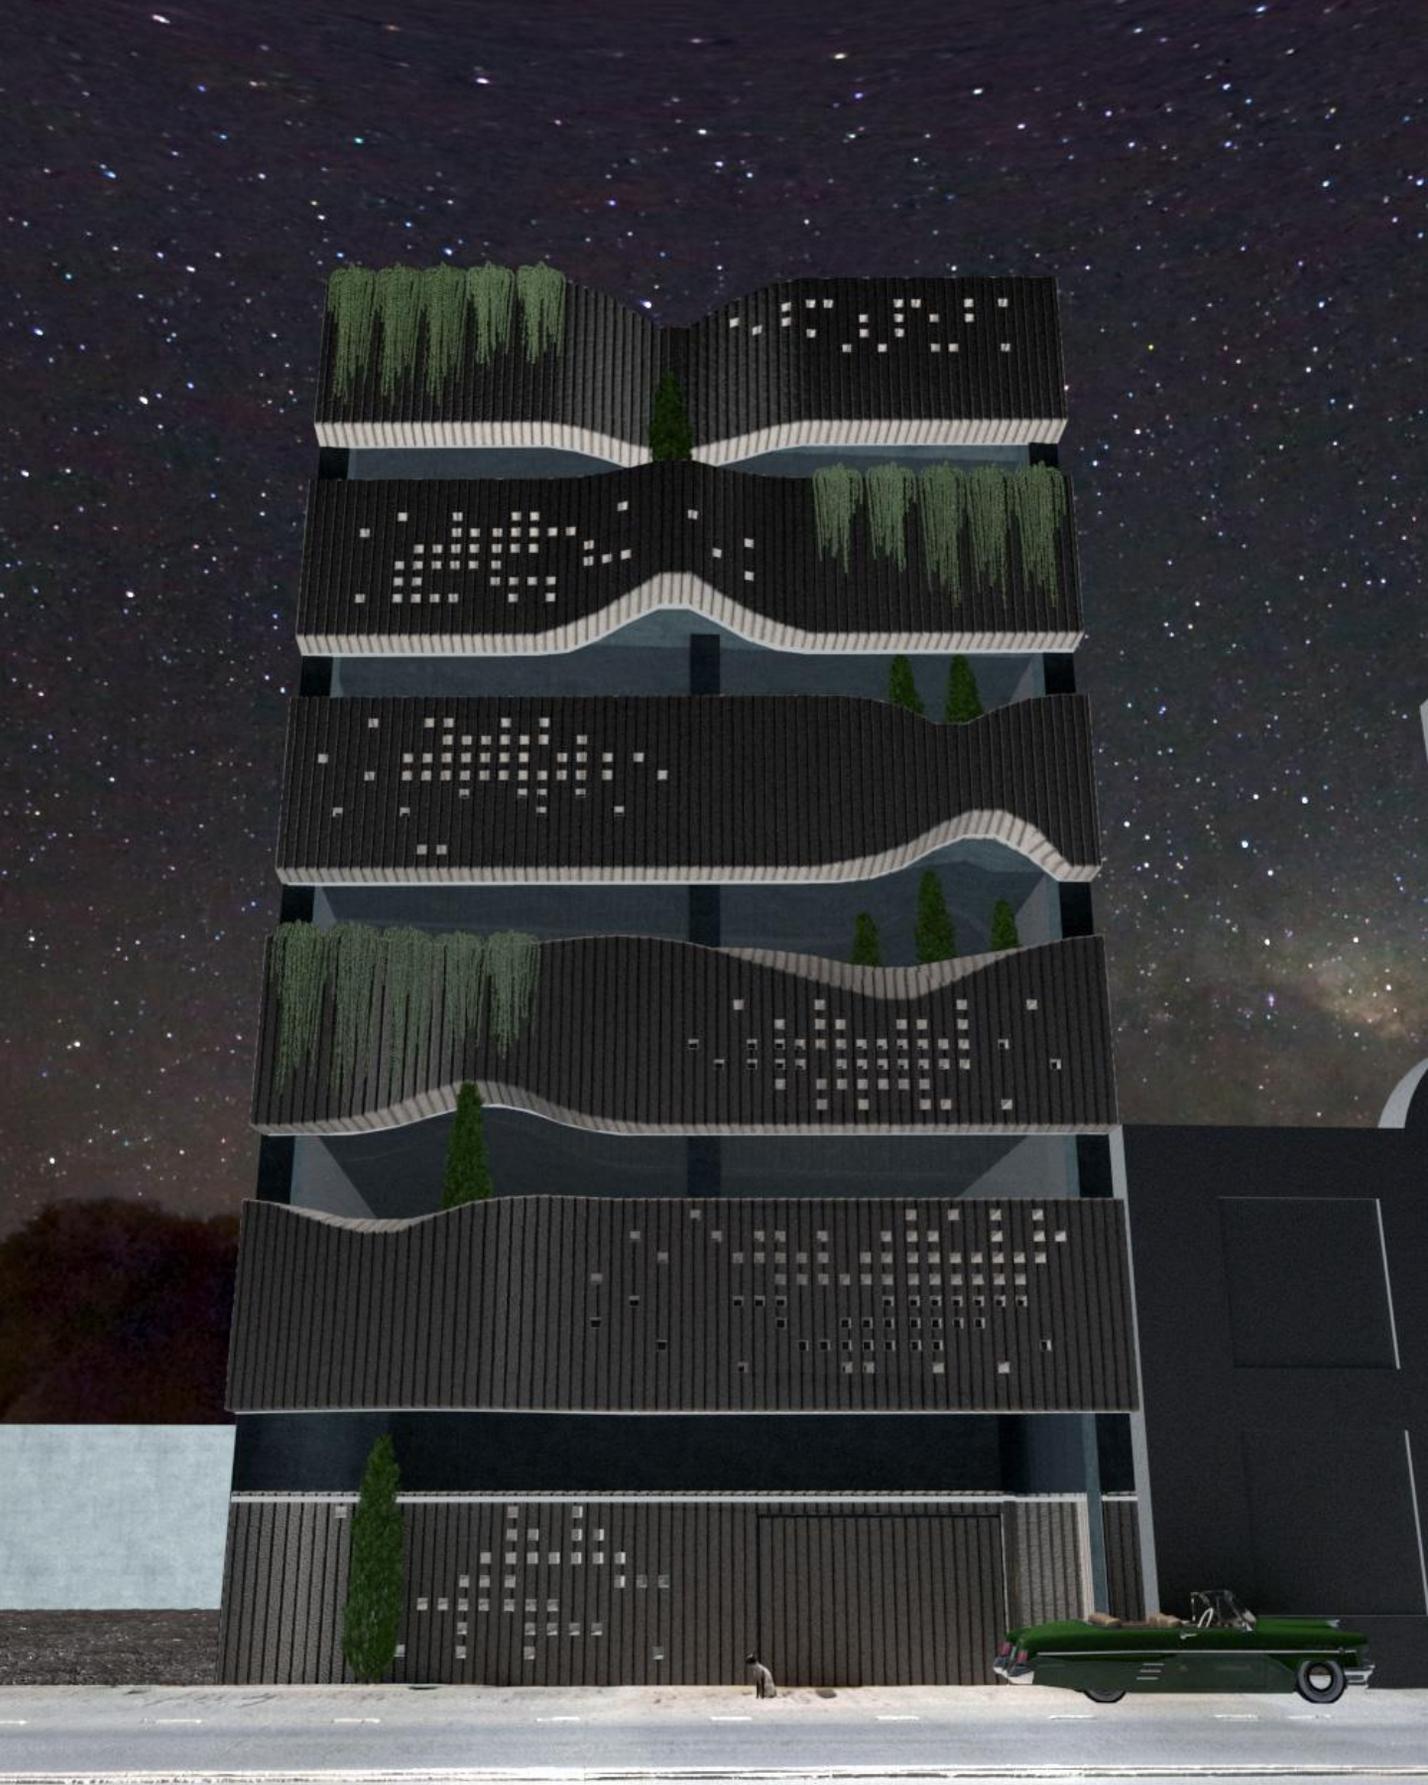


رندر شب نمای شمالی

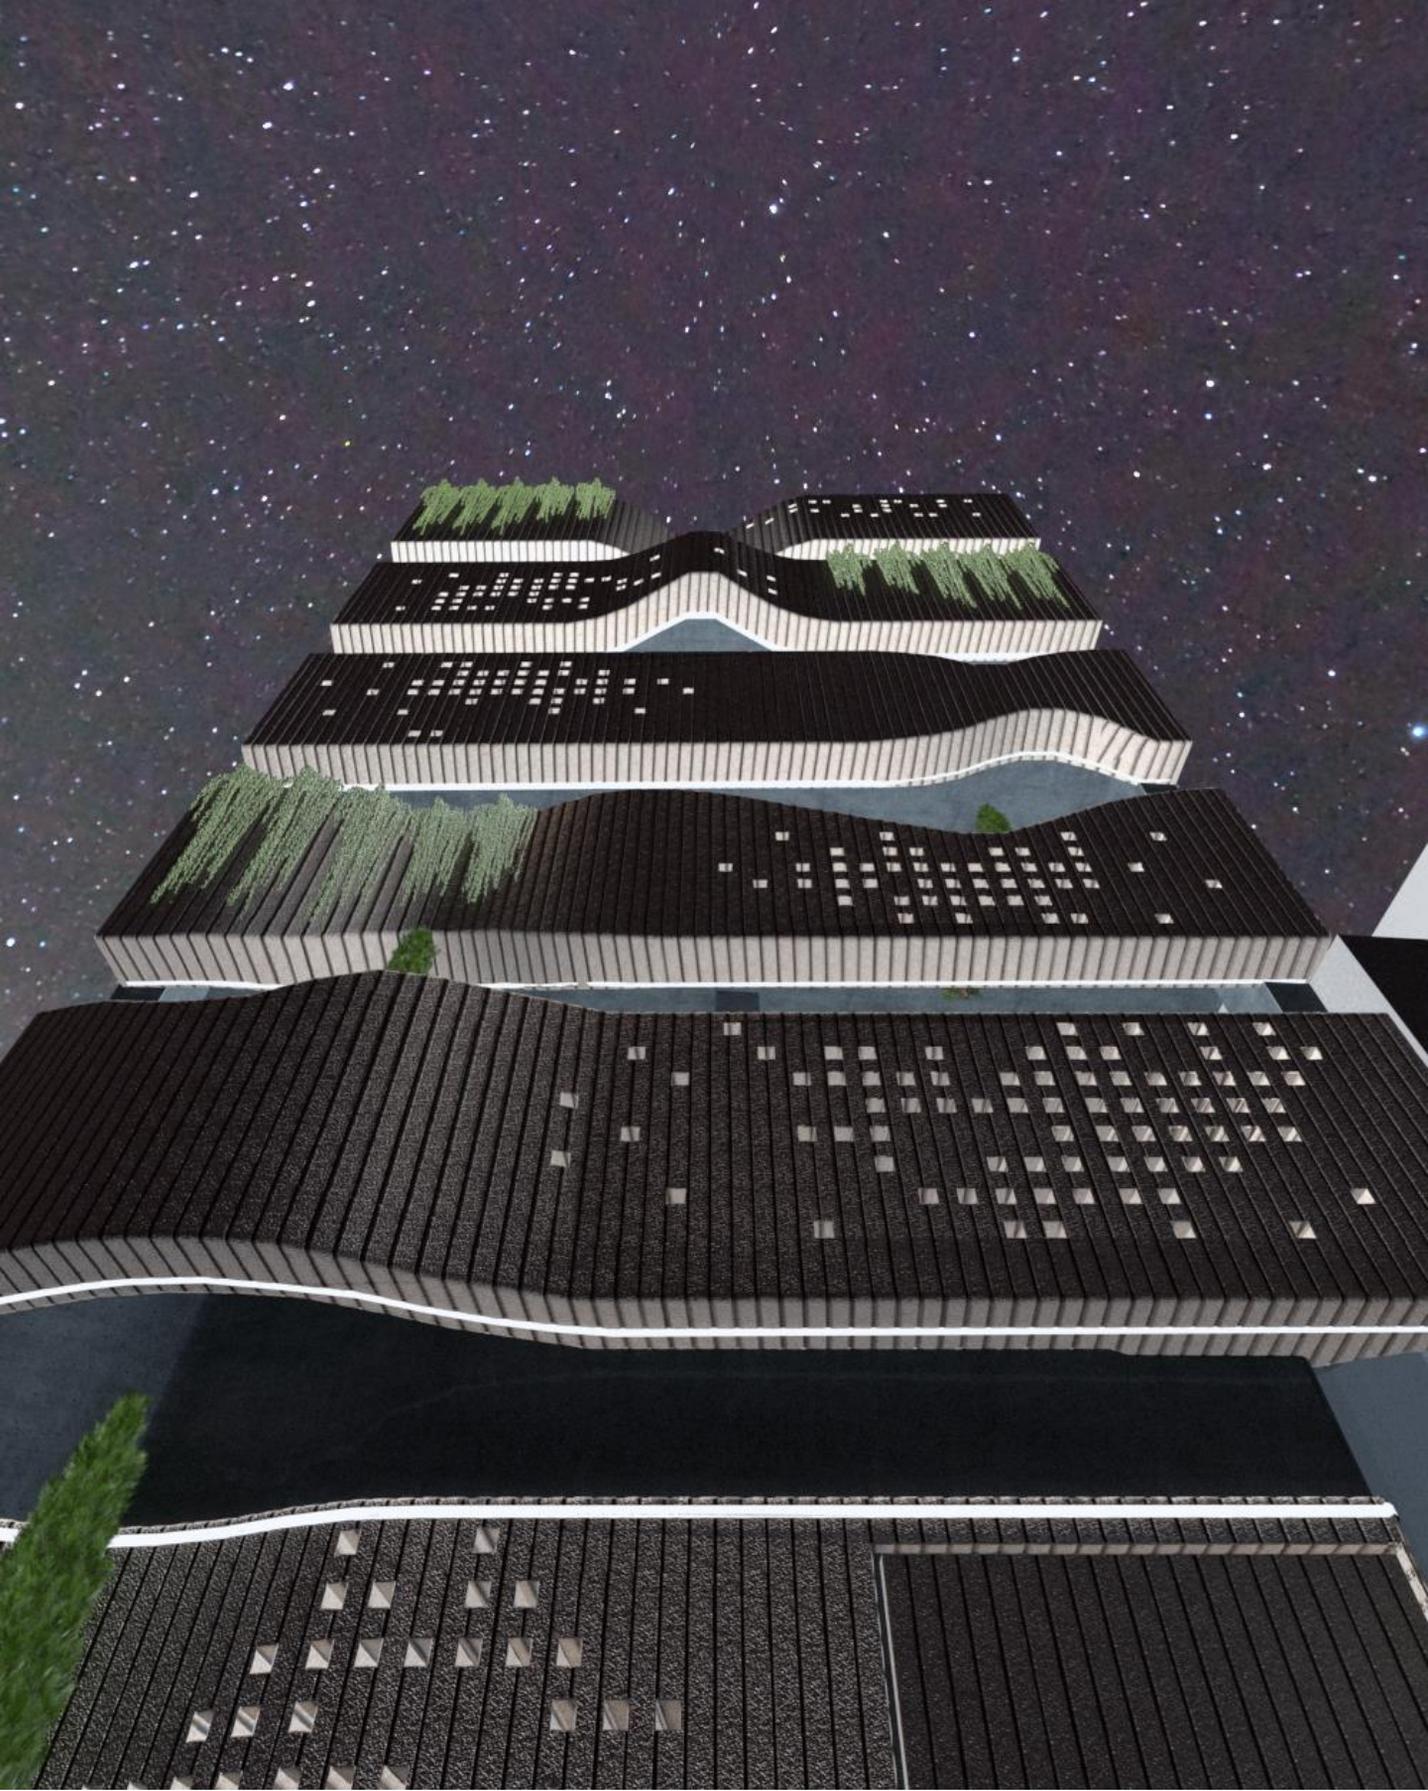





رندر شب نمای جنوبی

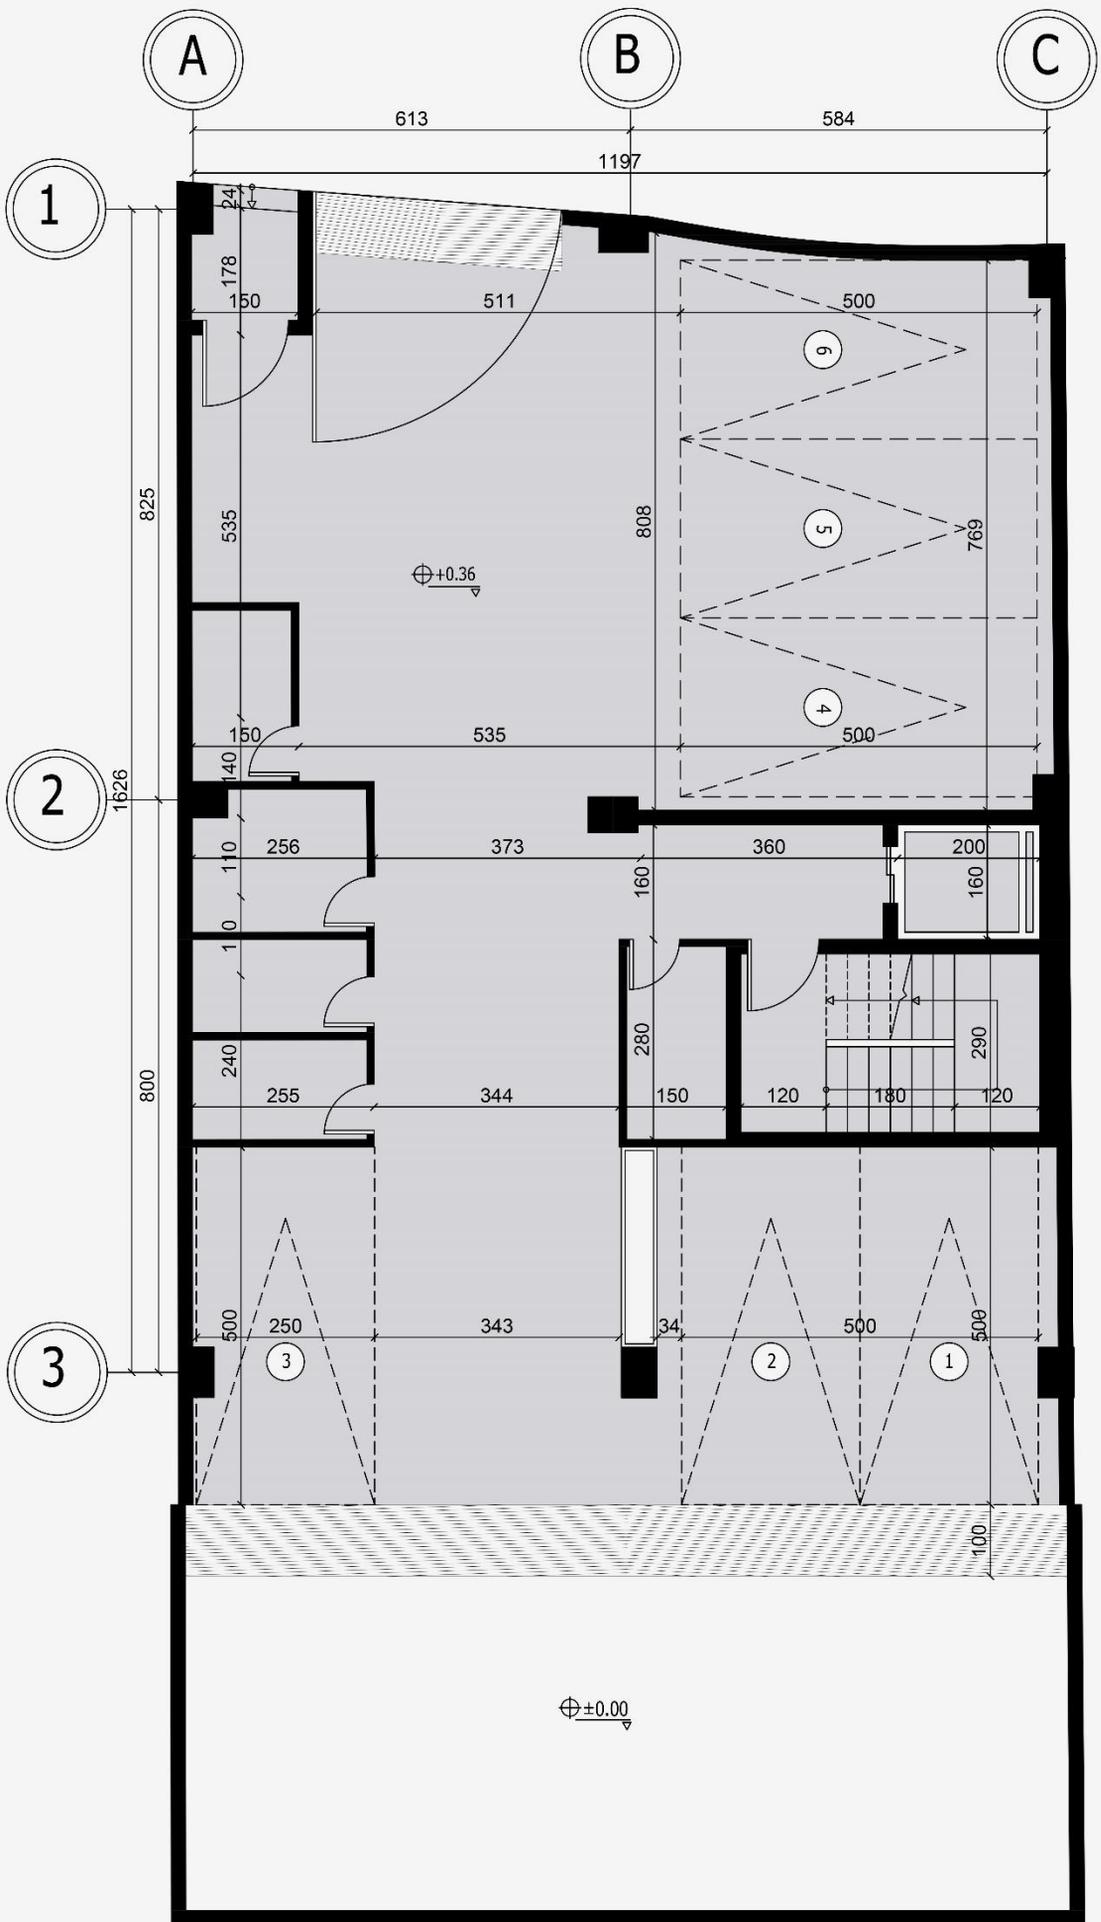


پلان اندازه گذاری پارکینگ

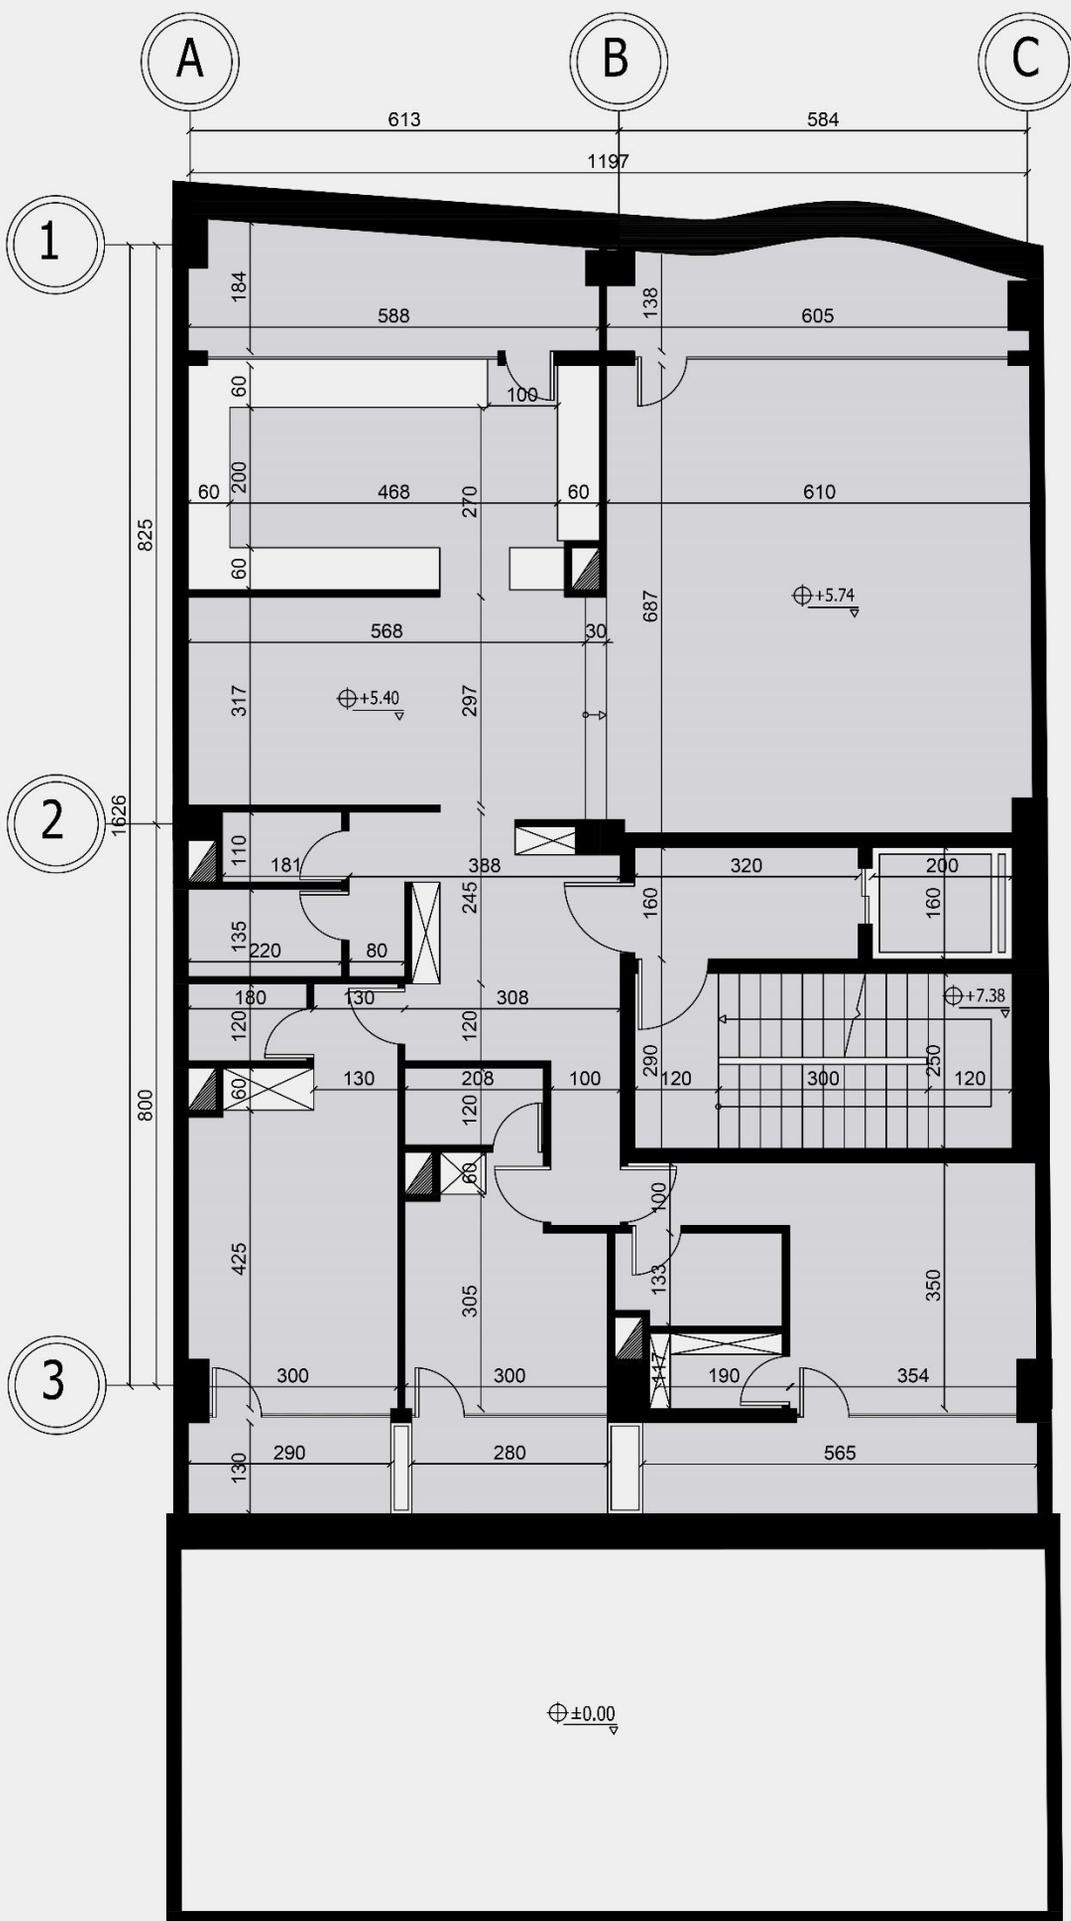


پلان اندازه گذاری طبقه اول

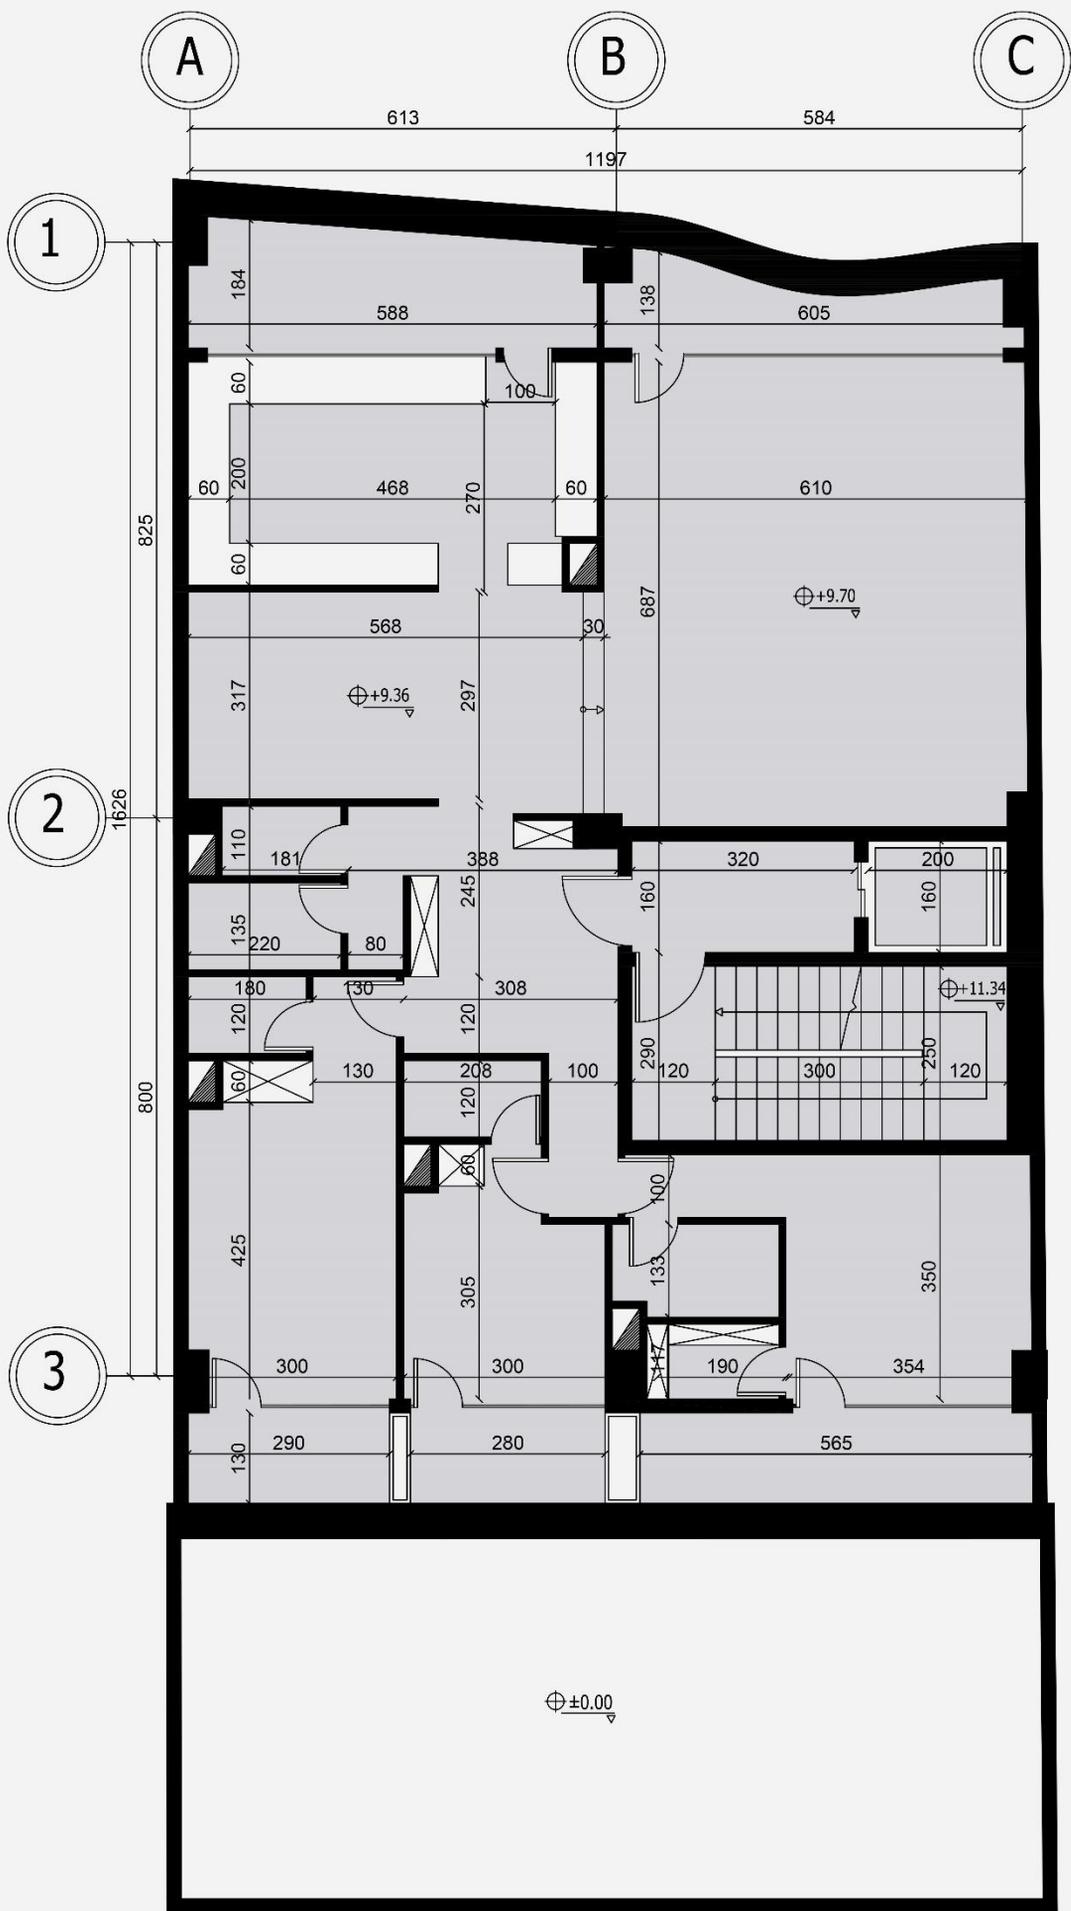


پلان اندازه گذاری طبقه دوم

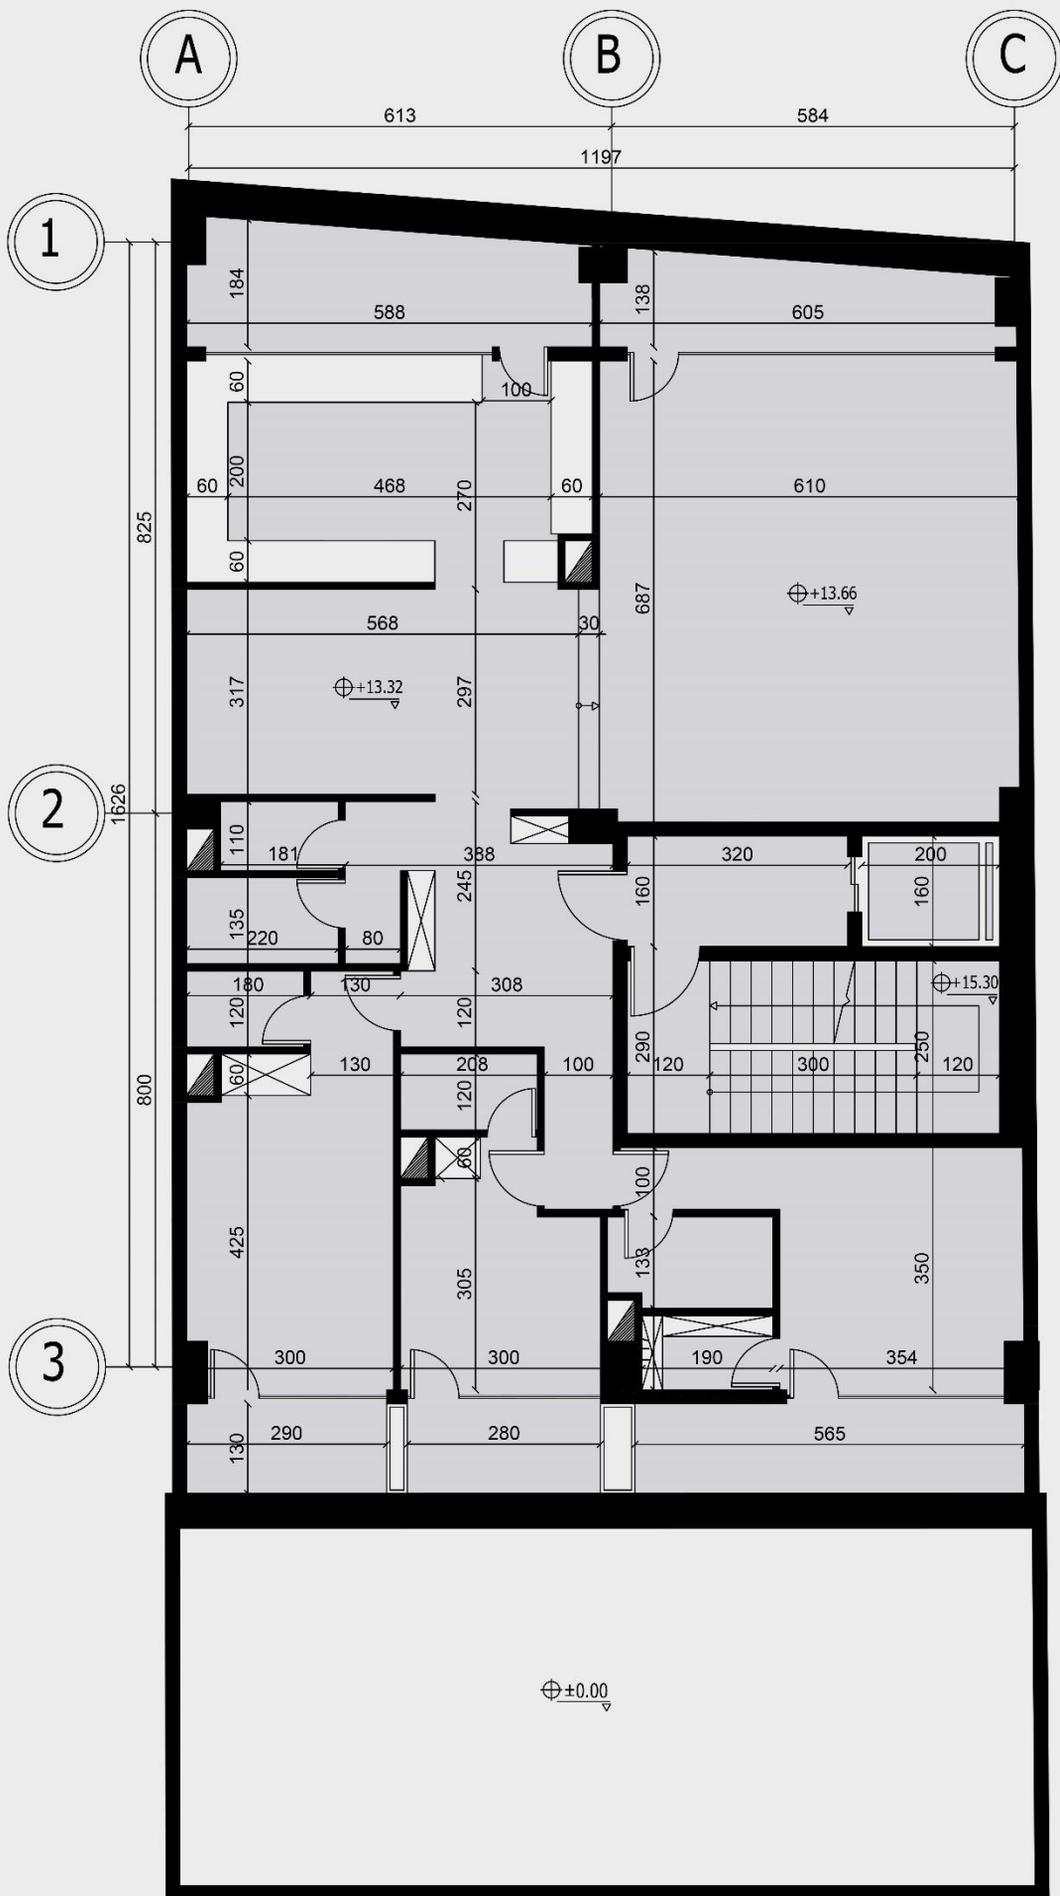


پلان اندازه گذاری طبقه سوم

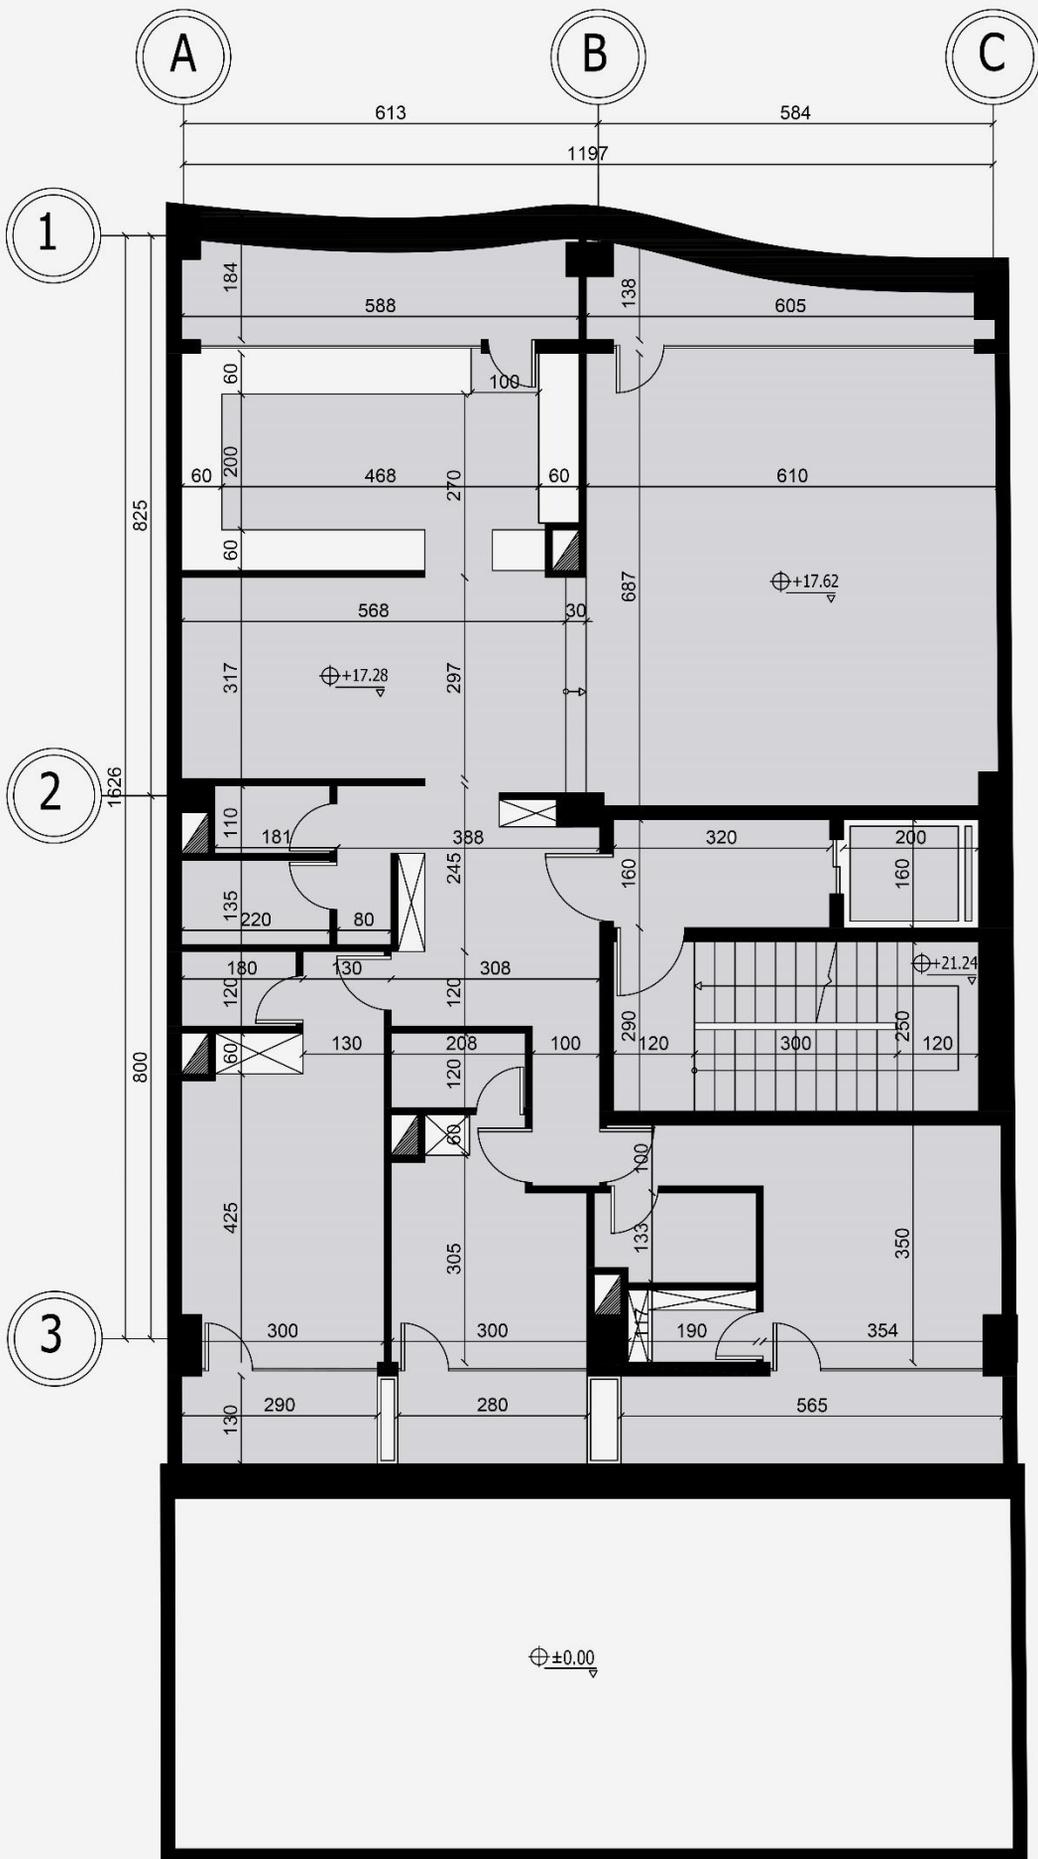


پلان اندازه گذاری طبقه چهارم

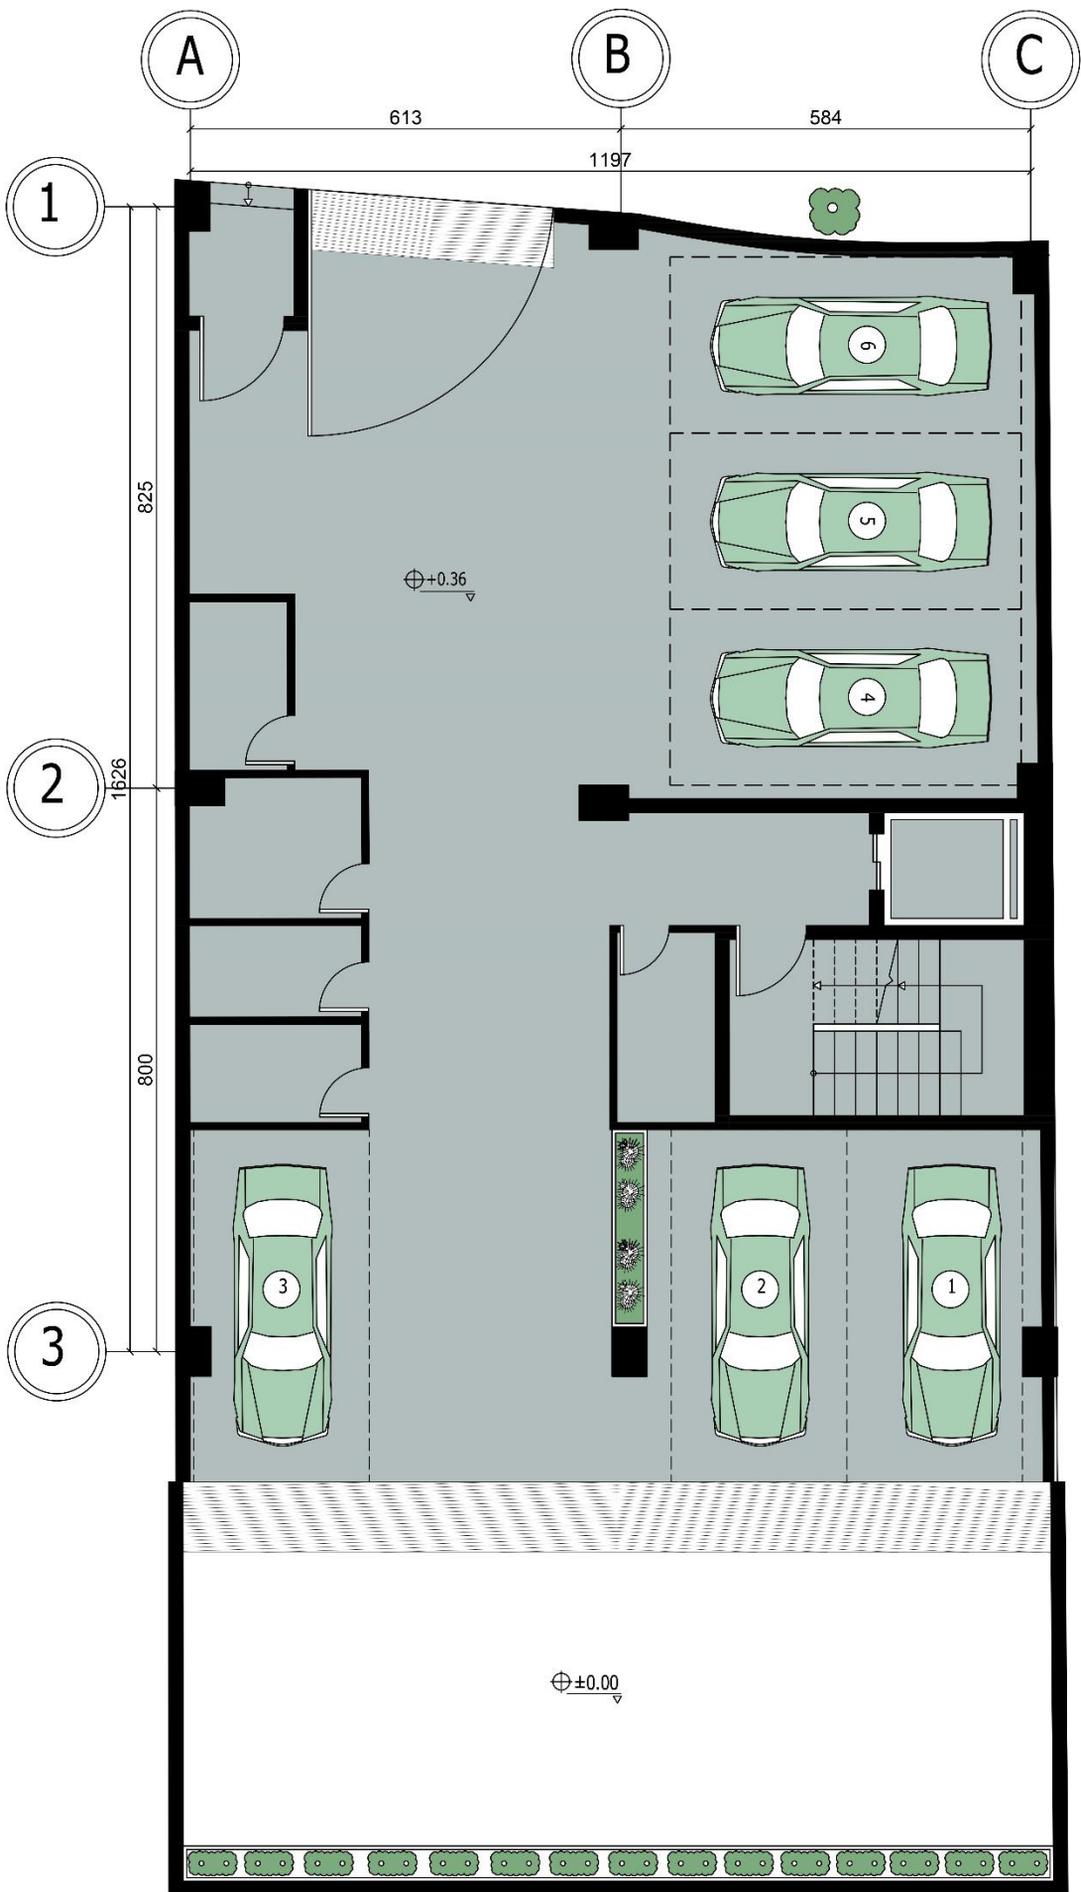


پلان مبلمان پارکینگ

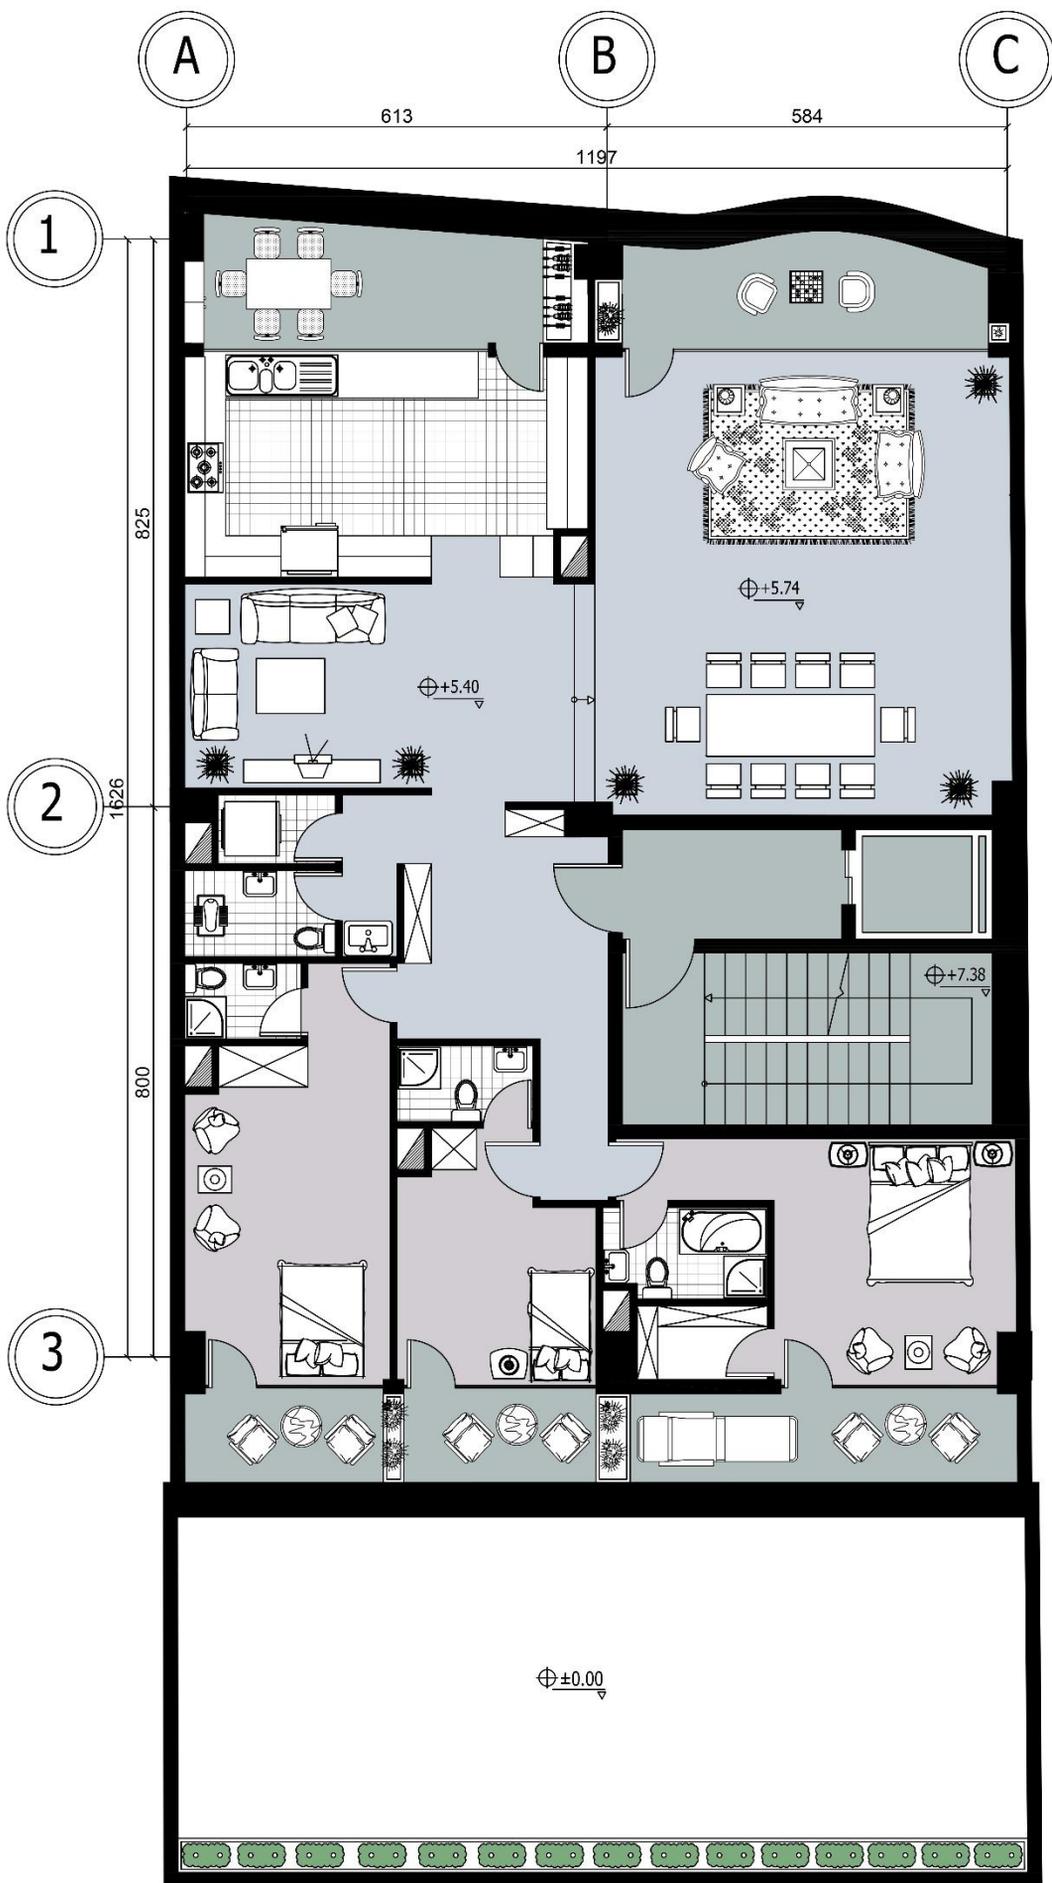


پلان مبلمان طبقه اول

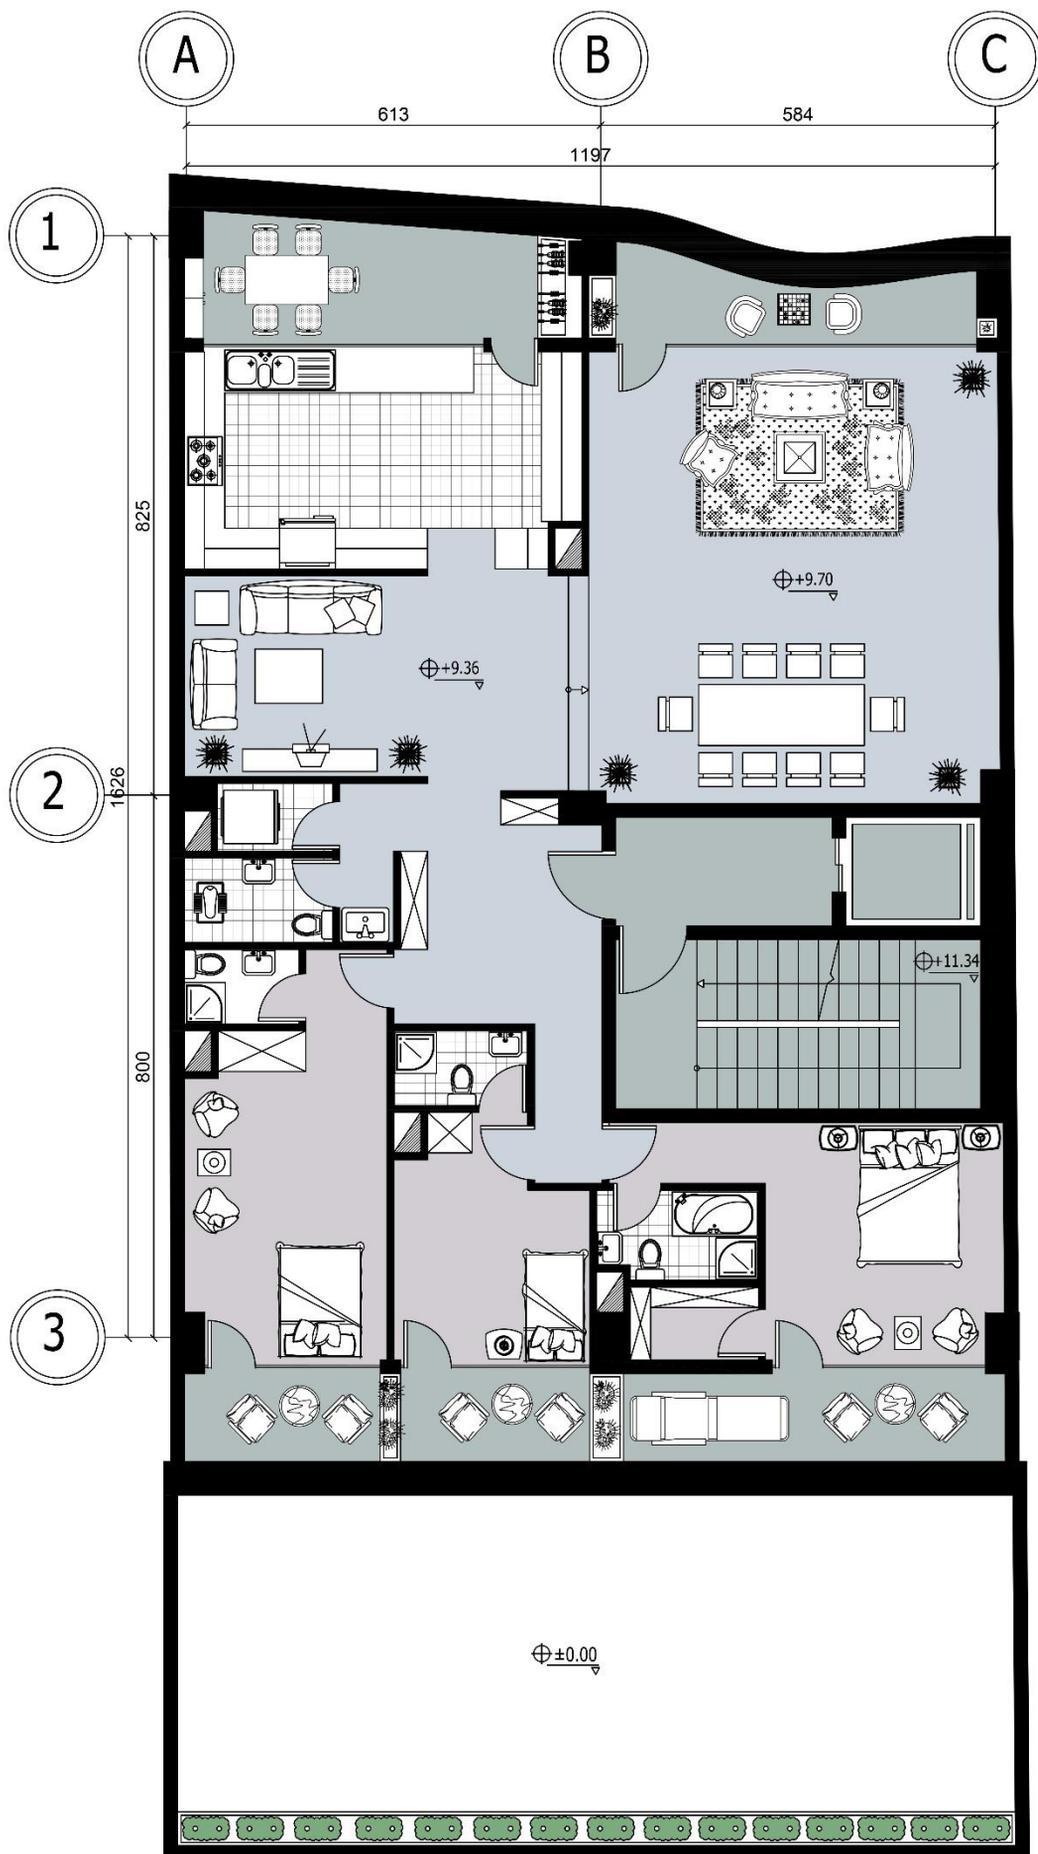


پلان مبلمان طبقه دوم

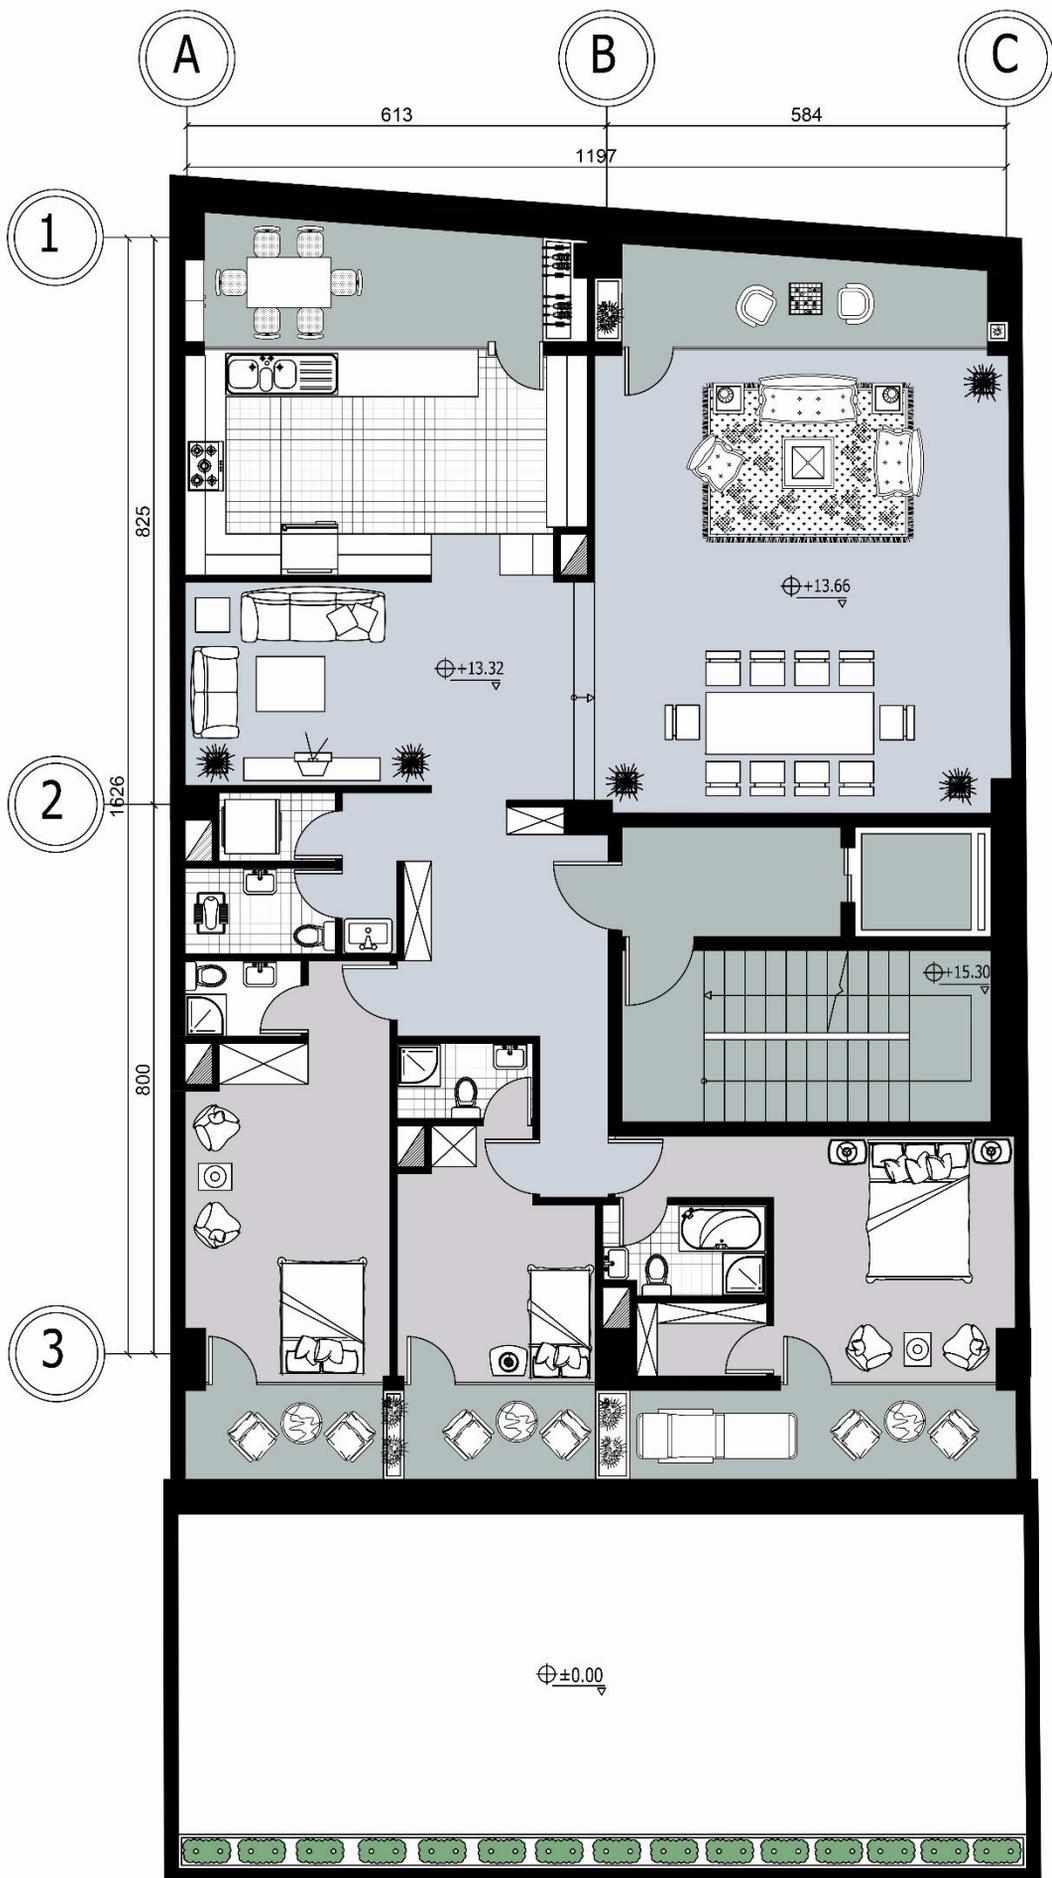


پلان مبلمان طبقه سوم

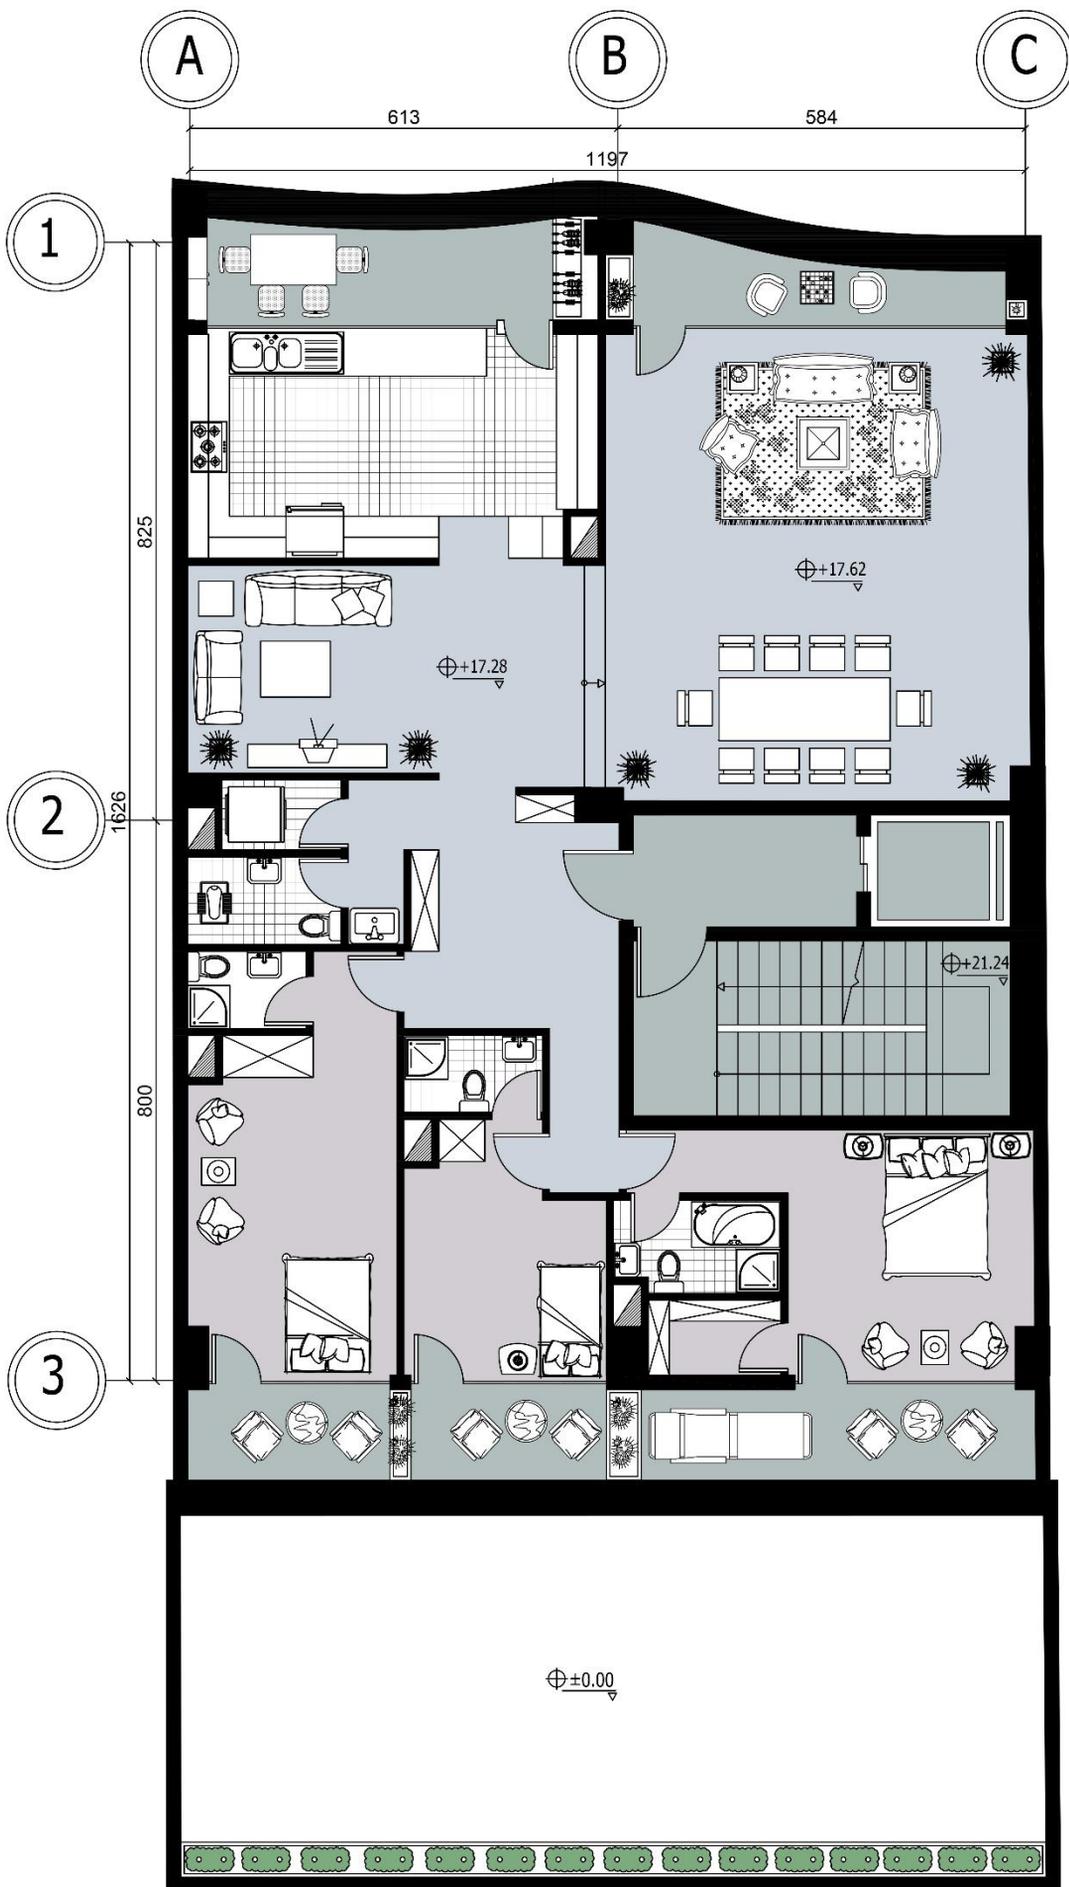

پلان مبلمان طبقه چهارم

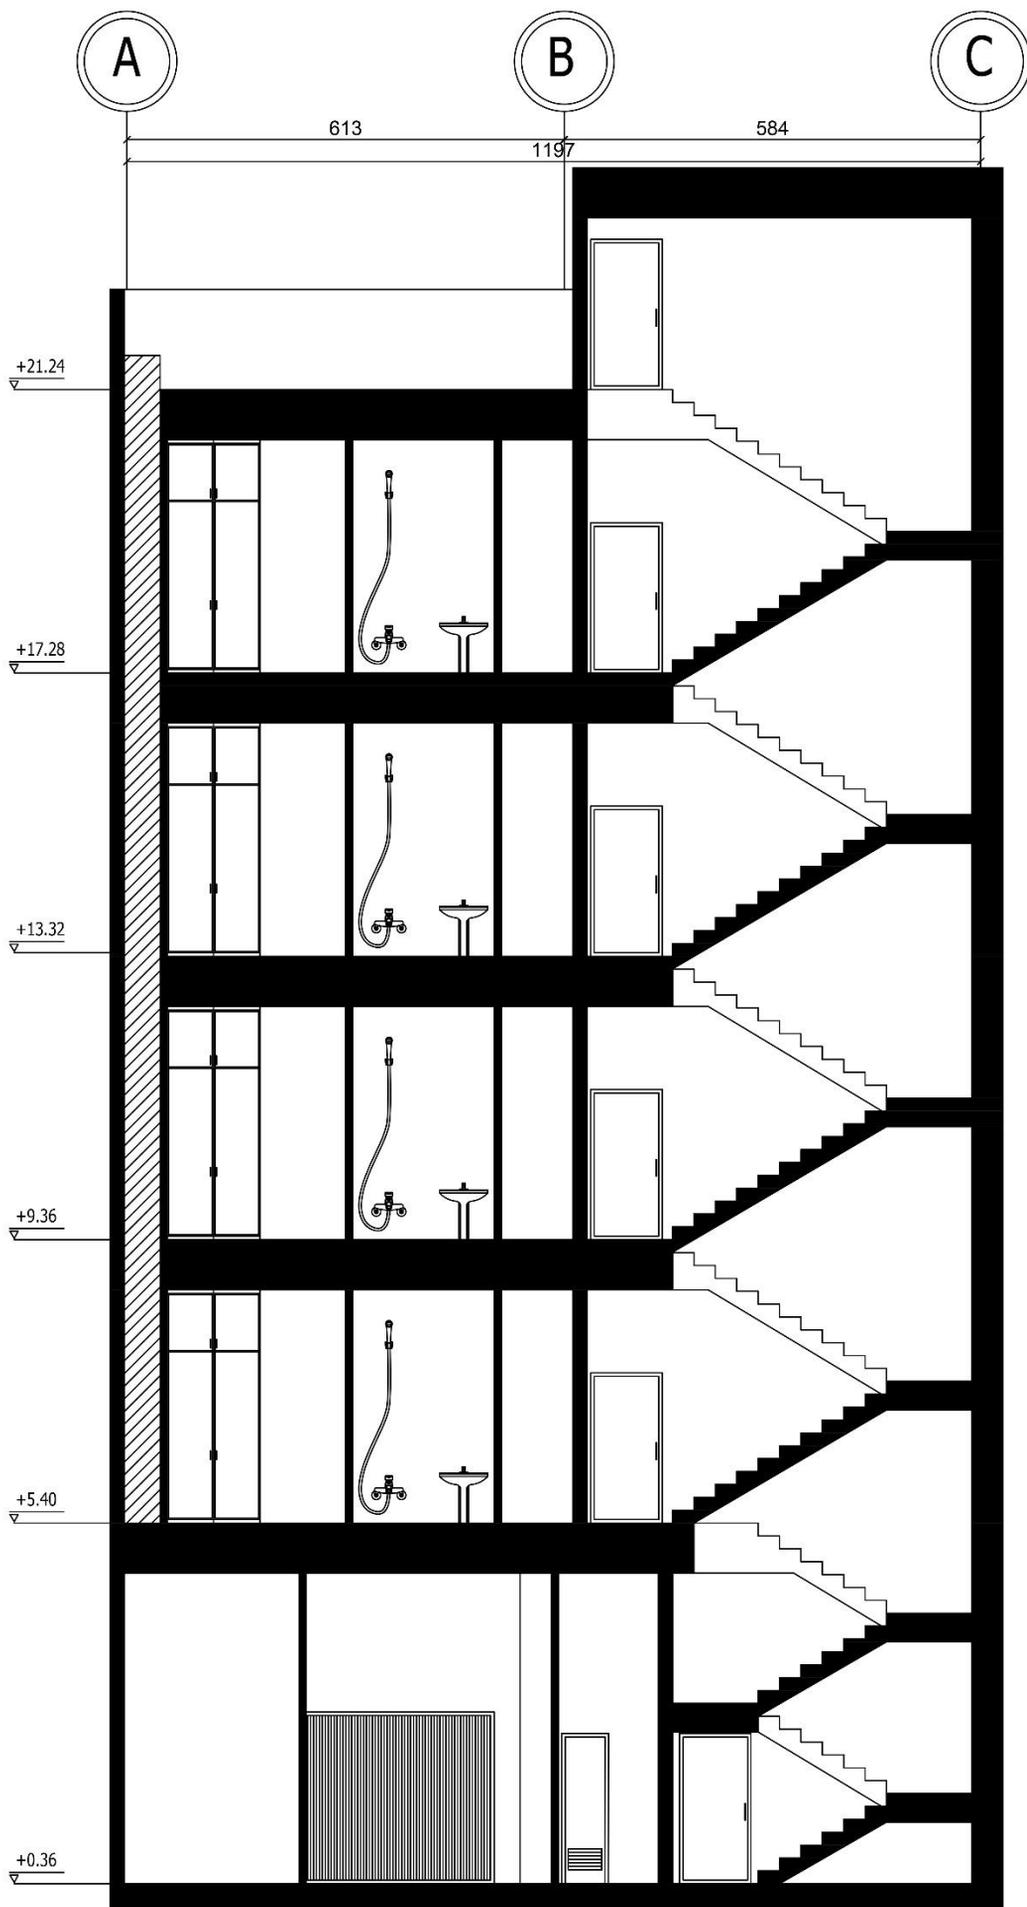

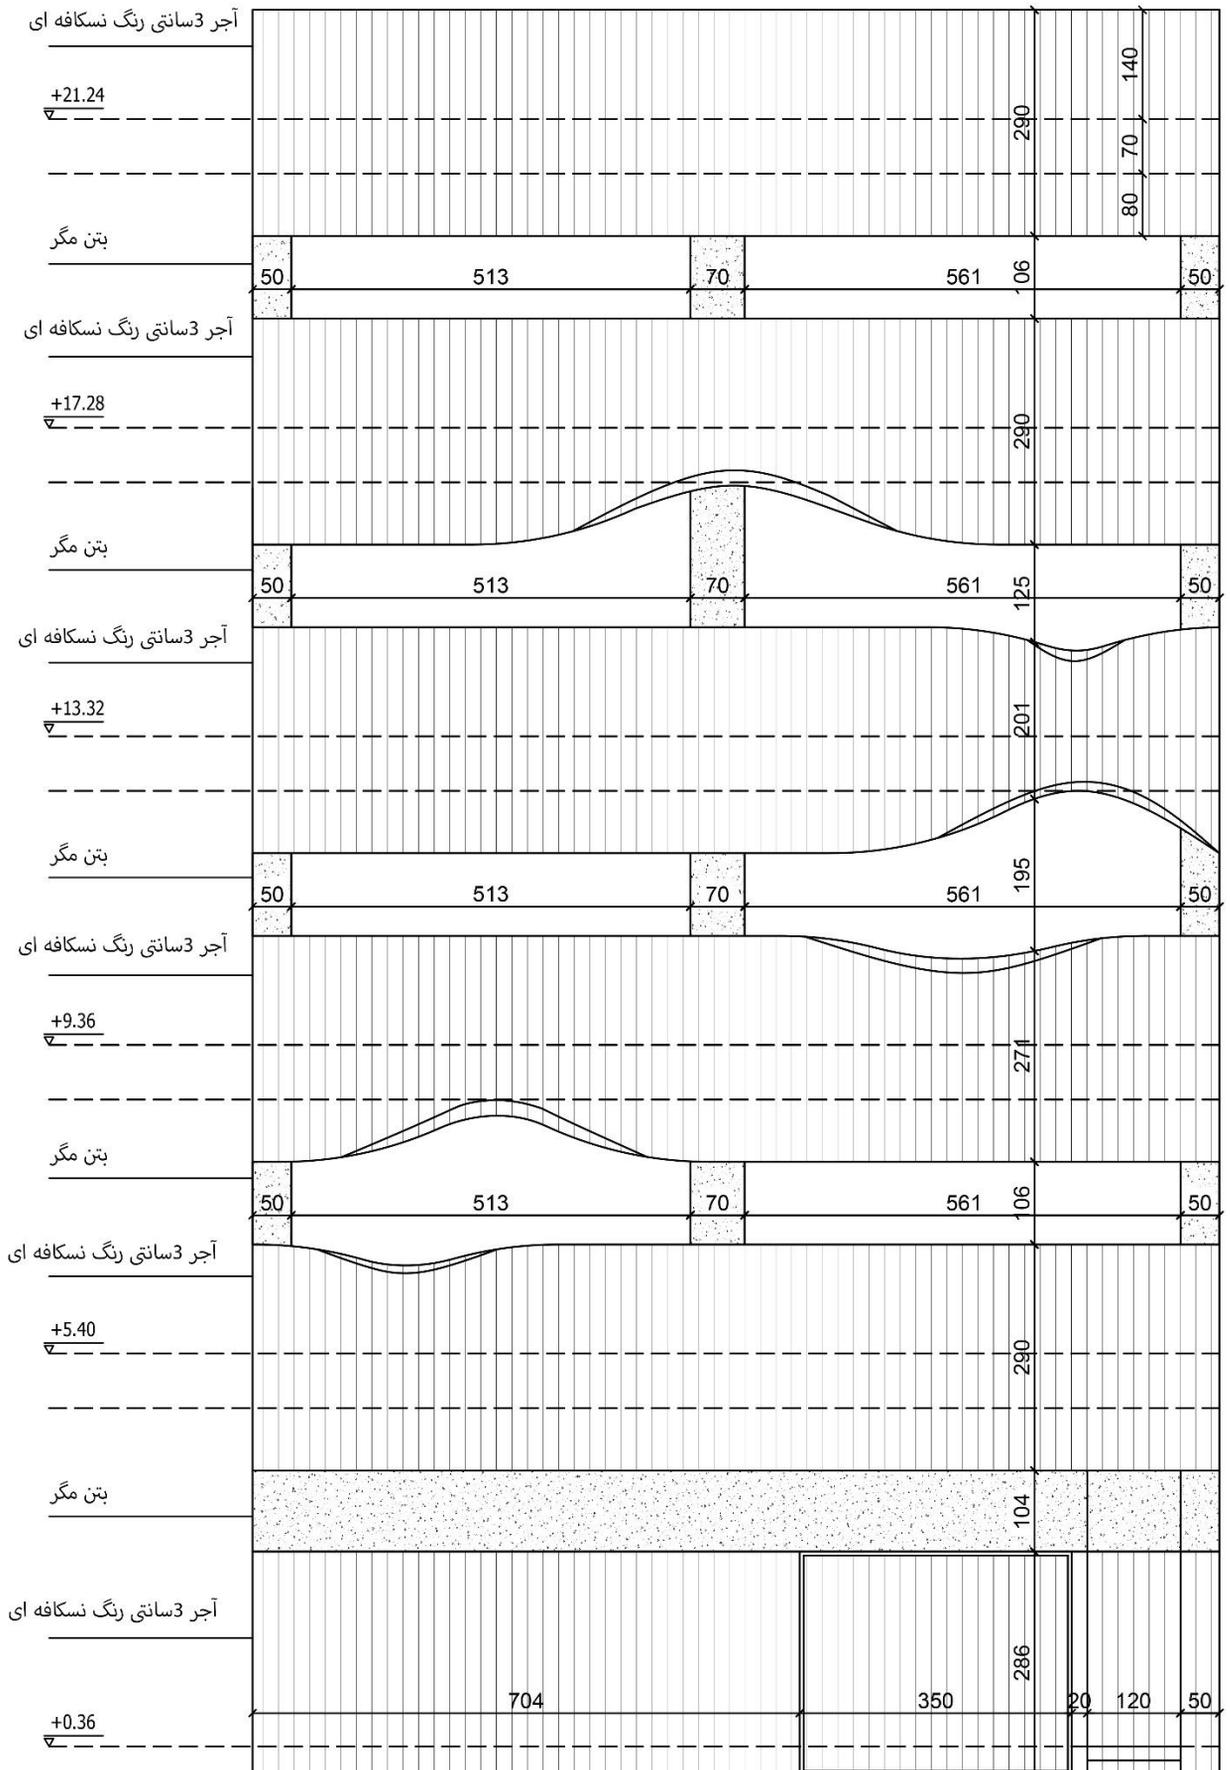

جدول مساحت کلی مسابقه ساختمان 'رویال رزیدنس' رفسنجان

مساحت کل طبقه مساحت	انبار		پارکینگ تعداد	راه پله + آسانسور+لابی مساحت	مسکونی		کاربری طبقات
	مساحت	واحد			مساحت کل	واحد	
212.90	13.73	4	6	-	-	-	همکف
185.38	-	-	-	25.10	160.28	1	اول
185.38	-	-	-	25.10	160.28	1	دوم
185.38	-	-	-	25.10	160.28	1	سوم
185.38	-	-	-	25.10	160.28	1	چهارم
مساحت کل مجموعه	مجموع مساحت انبار		مجموع تعداد پارکینگ	-	مجموع مساحت مسکونی		جمع
954.42	13.73	4	6	-	641.12	4	

دیوارهای مشترک بین فضای مسکونی و مشاعات (راه پله، آسانسور و لابی) جزء مساحت مسکونی محاسبه می شود

نیازی به پر کردن خانه های با علامت (-) نیست

لطفاً پلی لاین مساحت کل طبقه و واحدهای مسکونی در فایل اتوکد ترسیم شود