



**ROYAL
RESIDENCE
RAFSANJAN
COMPETITION**

جدول مساحت کلی مسابقه ساختمان 'رویال رزیدنس' رفسنجان

مساحت کل طبقه مساحت	انبار		پارکینگ تعداد	راه پله + آسانسور+لابی مساحت	مسکونی		کاربری طبقات
	مساحت	واحد			مساحت کل	واحد	
225.58	30.00	4	07	-	-	-	همکف
225.58	-	-	-	23.90	201.68	1	اول
225.58	-	-	-	23.90	201.68	1	دوم
225.58	-	-	-	23.90	201.68	1	سوم
225.58	-	-	-	23.90	201.68	1	چهارم
مساحت کل مجموعه	مجموع مساحت انبار		مجموع تعداد پارکینگ	-	مجموع مساحت مسکونی		جمع
1127.90	30.00	4	07	-	806.72	4	

دیوارهای مشترک بین فضای مسکونی و مشاعات (راه پله، آسانسور و لابی) جزء مساحت مسکونی محاسبه می شود
نیازی به پر کردن خانه های با علامت (-) نیست

لطفا پلی لاین مساحت کل طبقه و واحدهای مسکونی در فایل اتوکد ترسیم شود



روئال رزیدنس
Royal Residence
46



رويال رزیدنس
Royal Residence
46





روئال رزیدنس
Royal Residence
46



رويال رزیدنس
Royal Residence
46







روئال رزیدنس
Royal Residence
46





روئال رزیدنس
Royal Residence
46



رويال رزیدنس
Royal Residence
46

















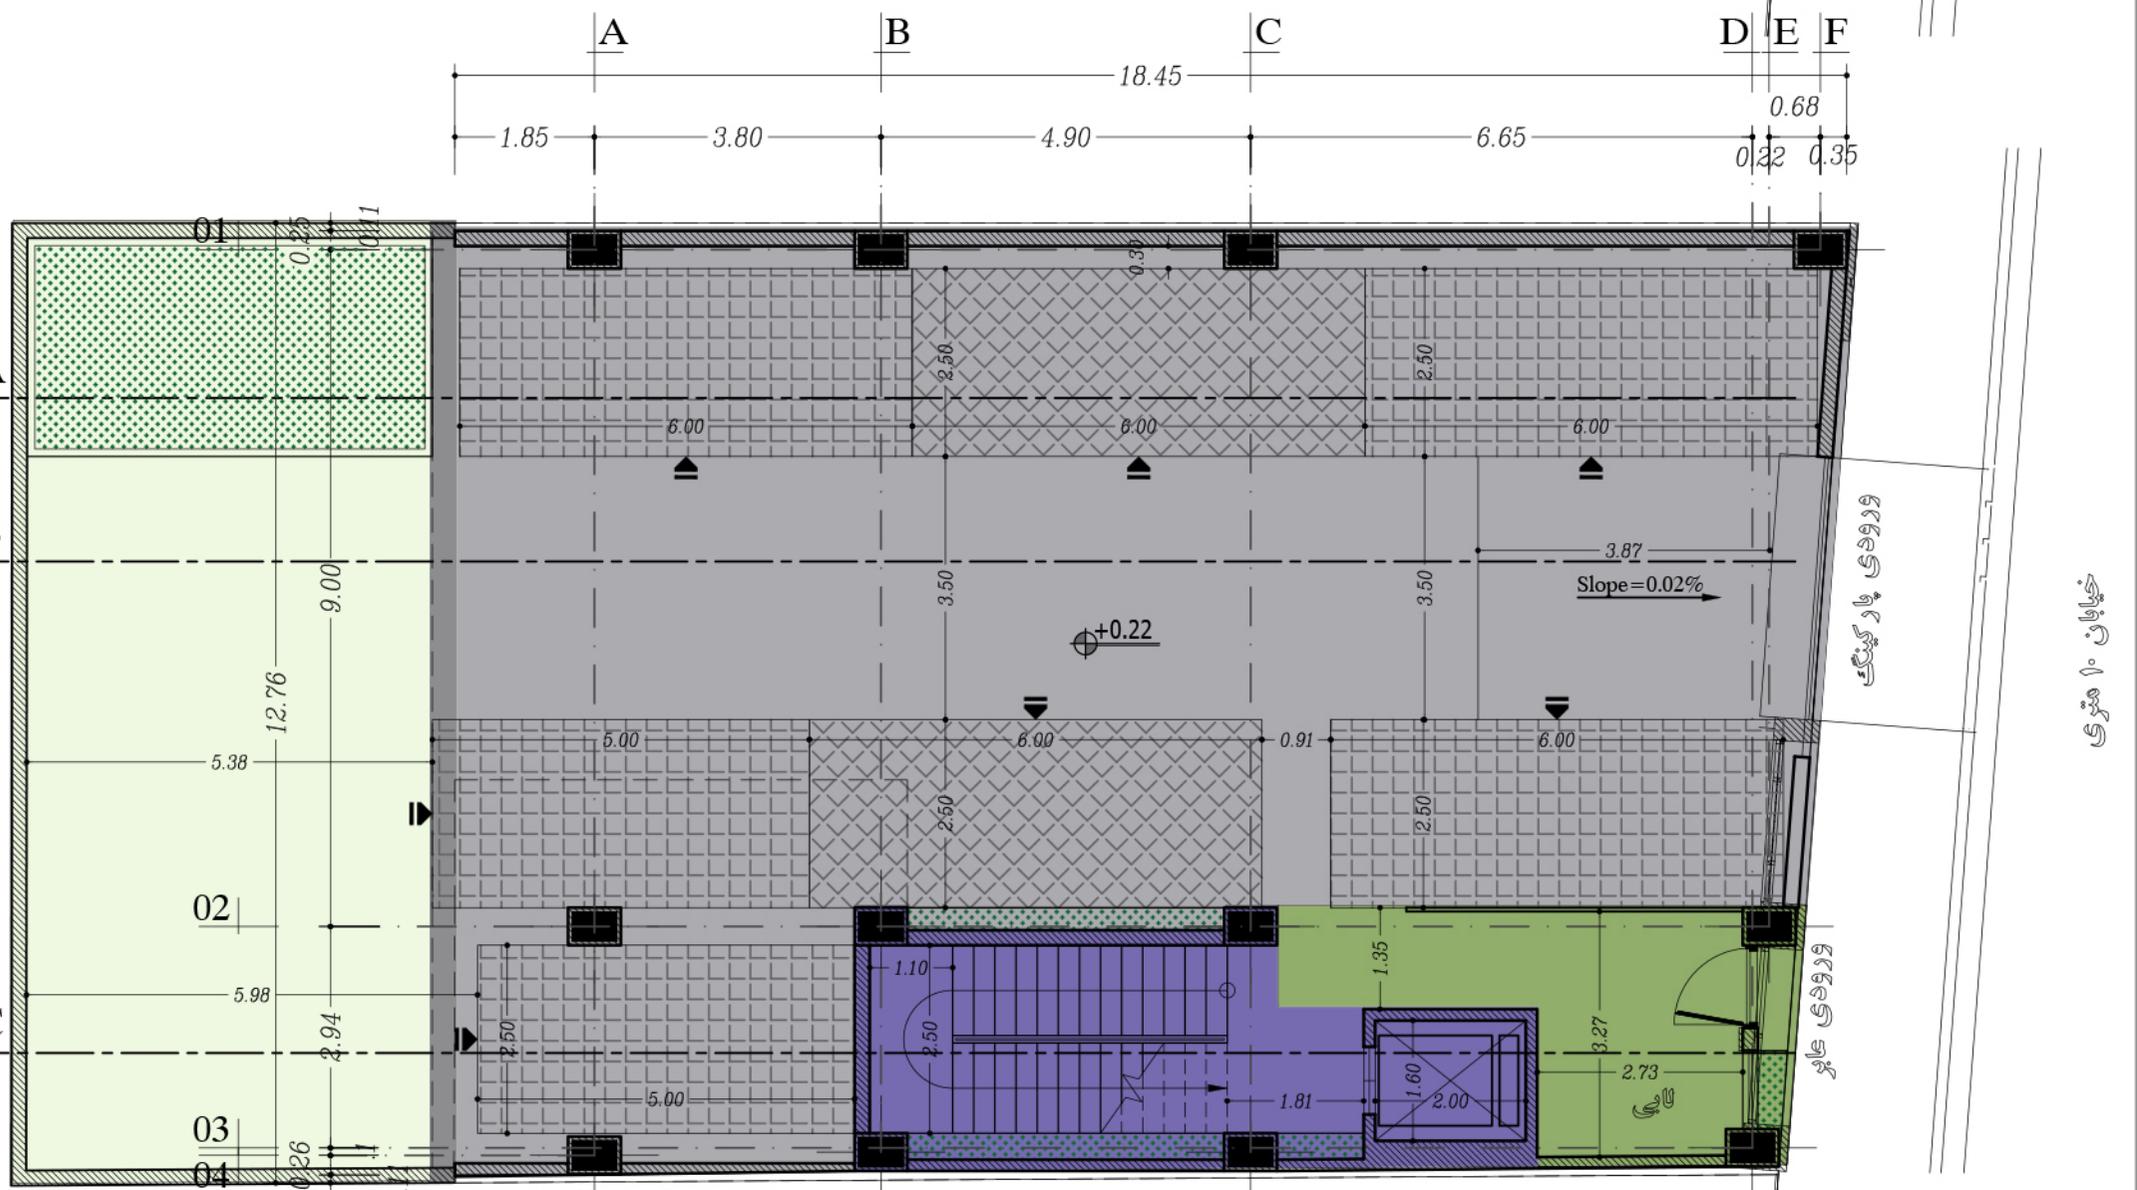
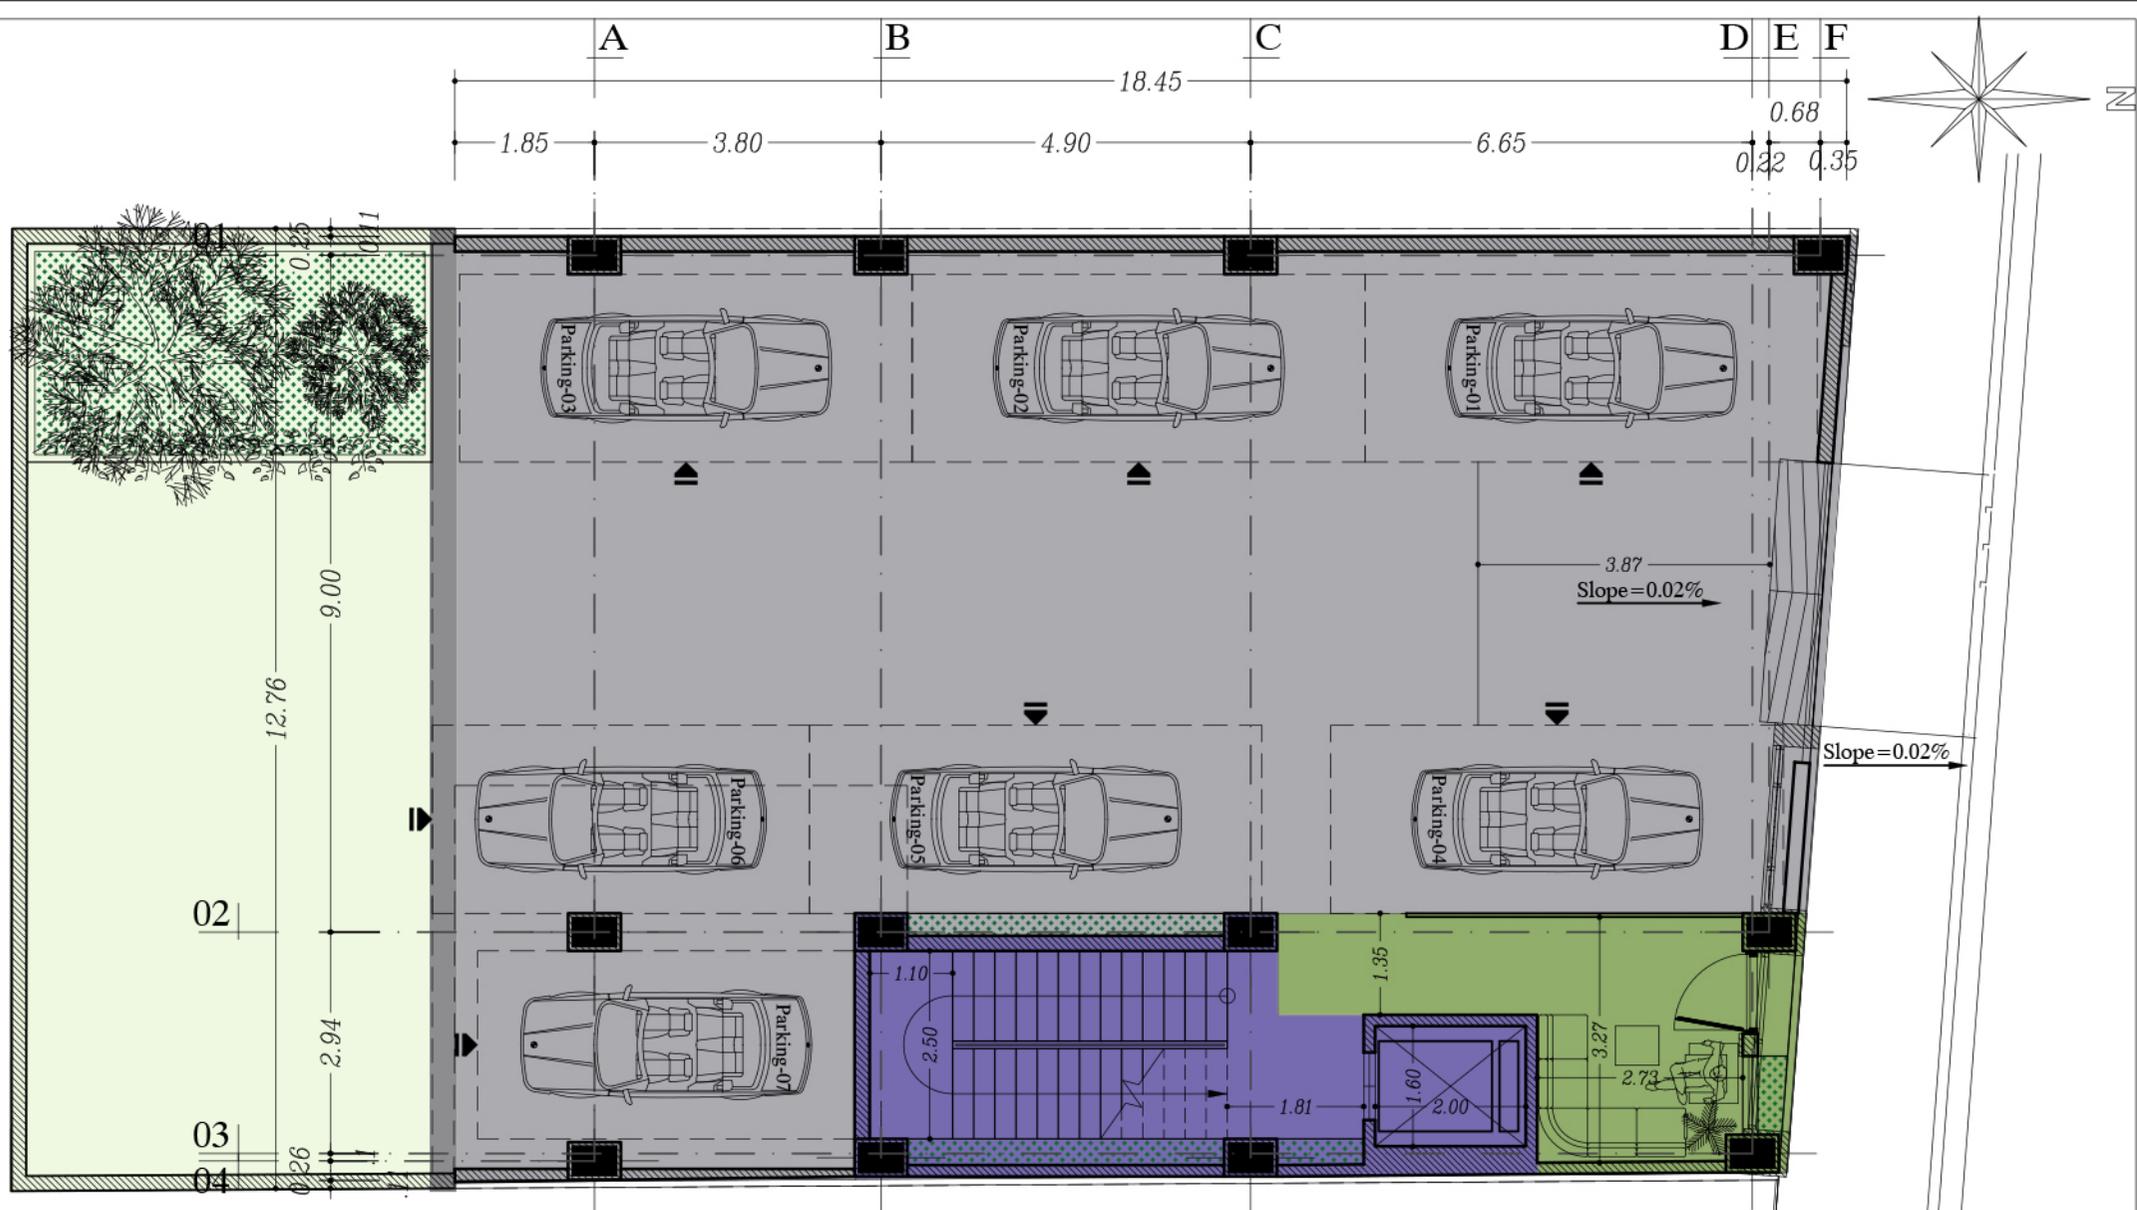


پلان طبقه همکف

SCALE: 1/100

خیابان ۱۰ متری




01

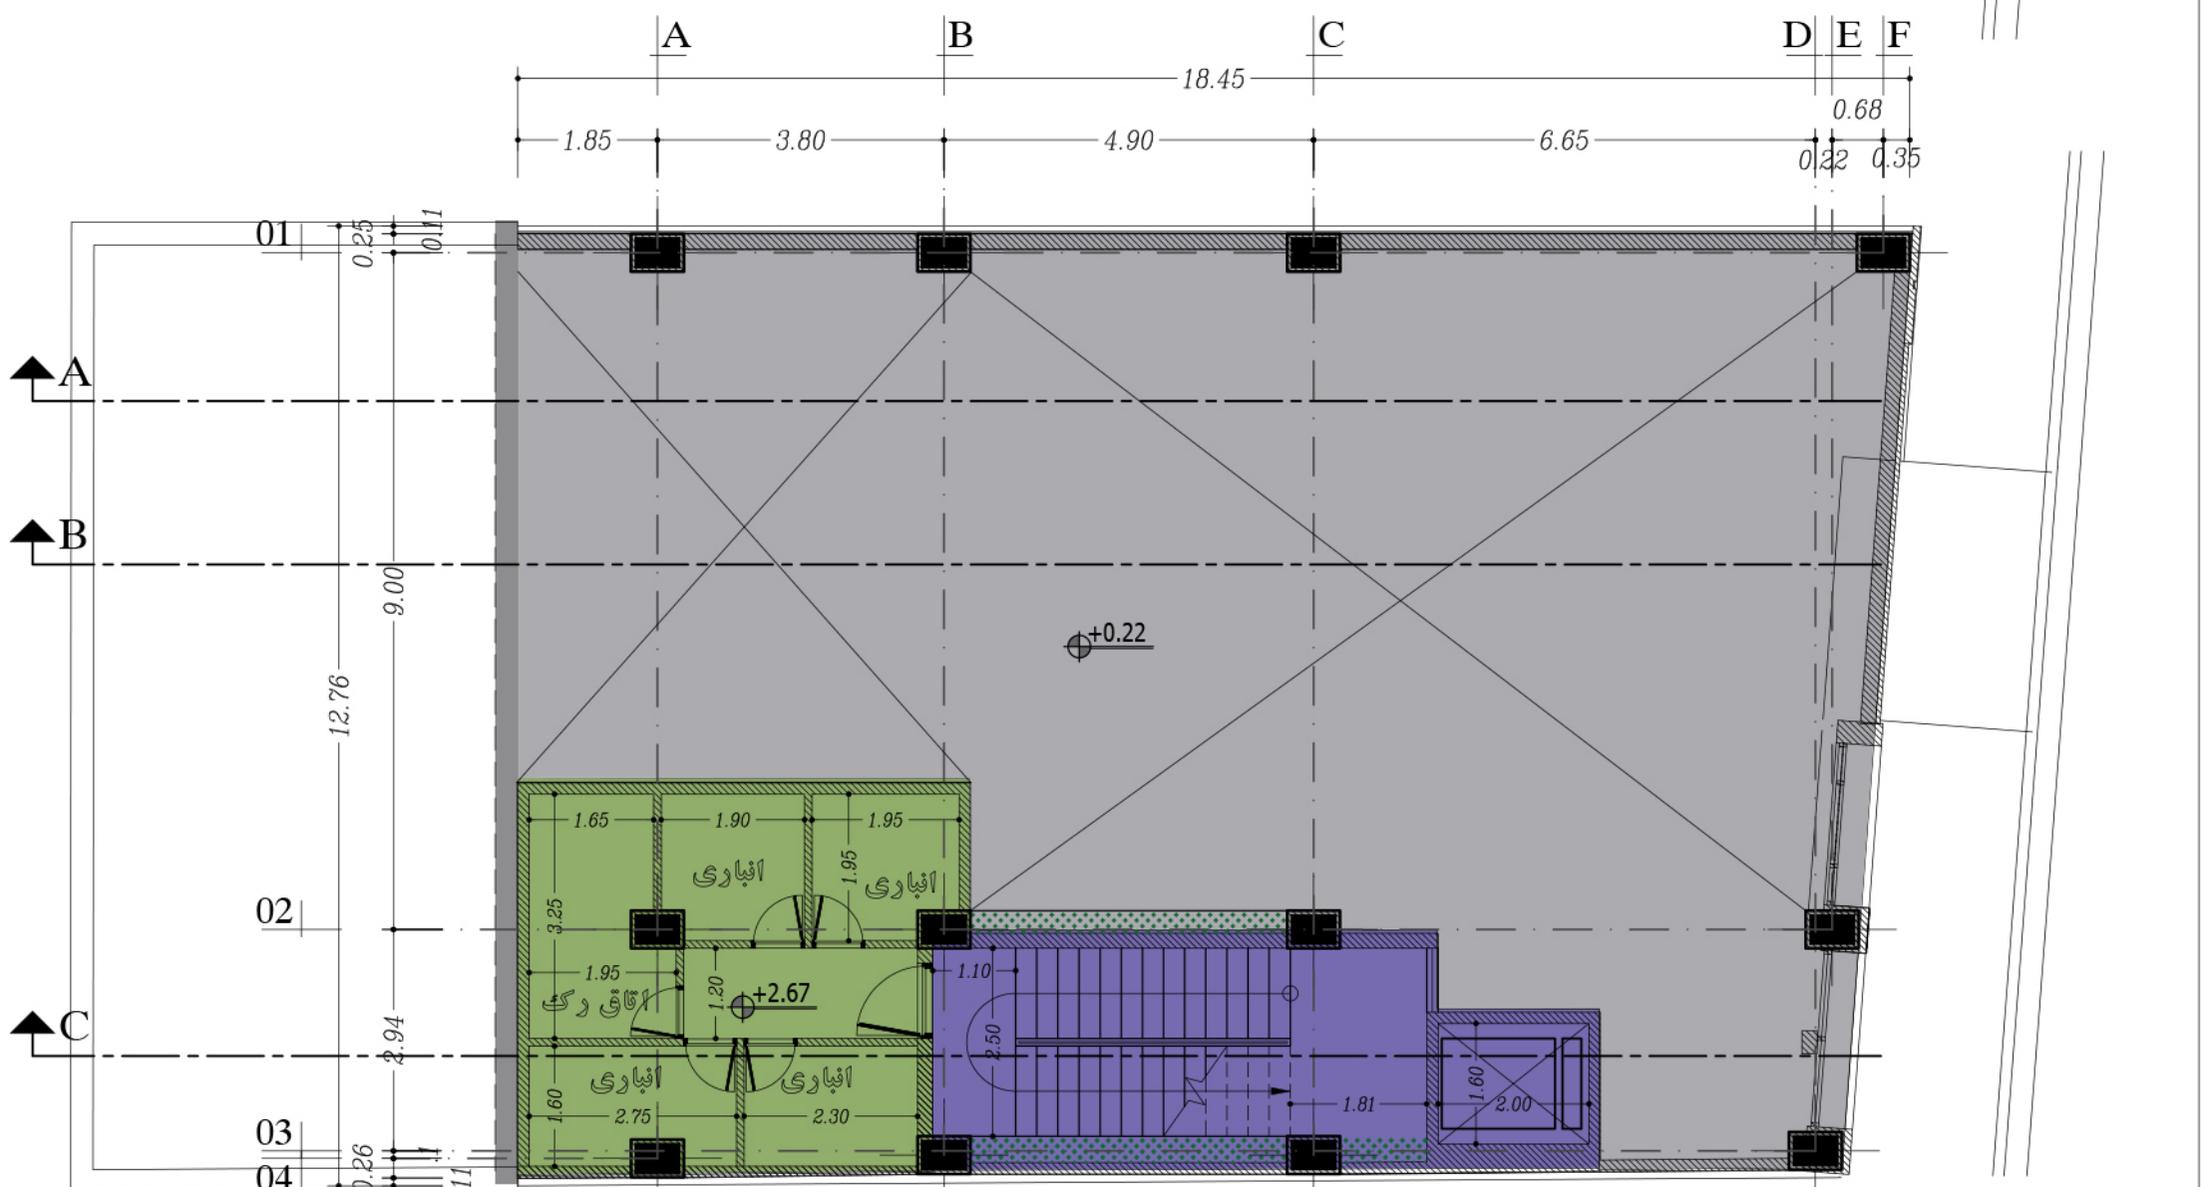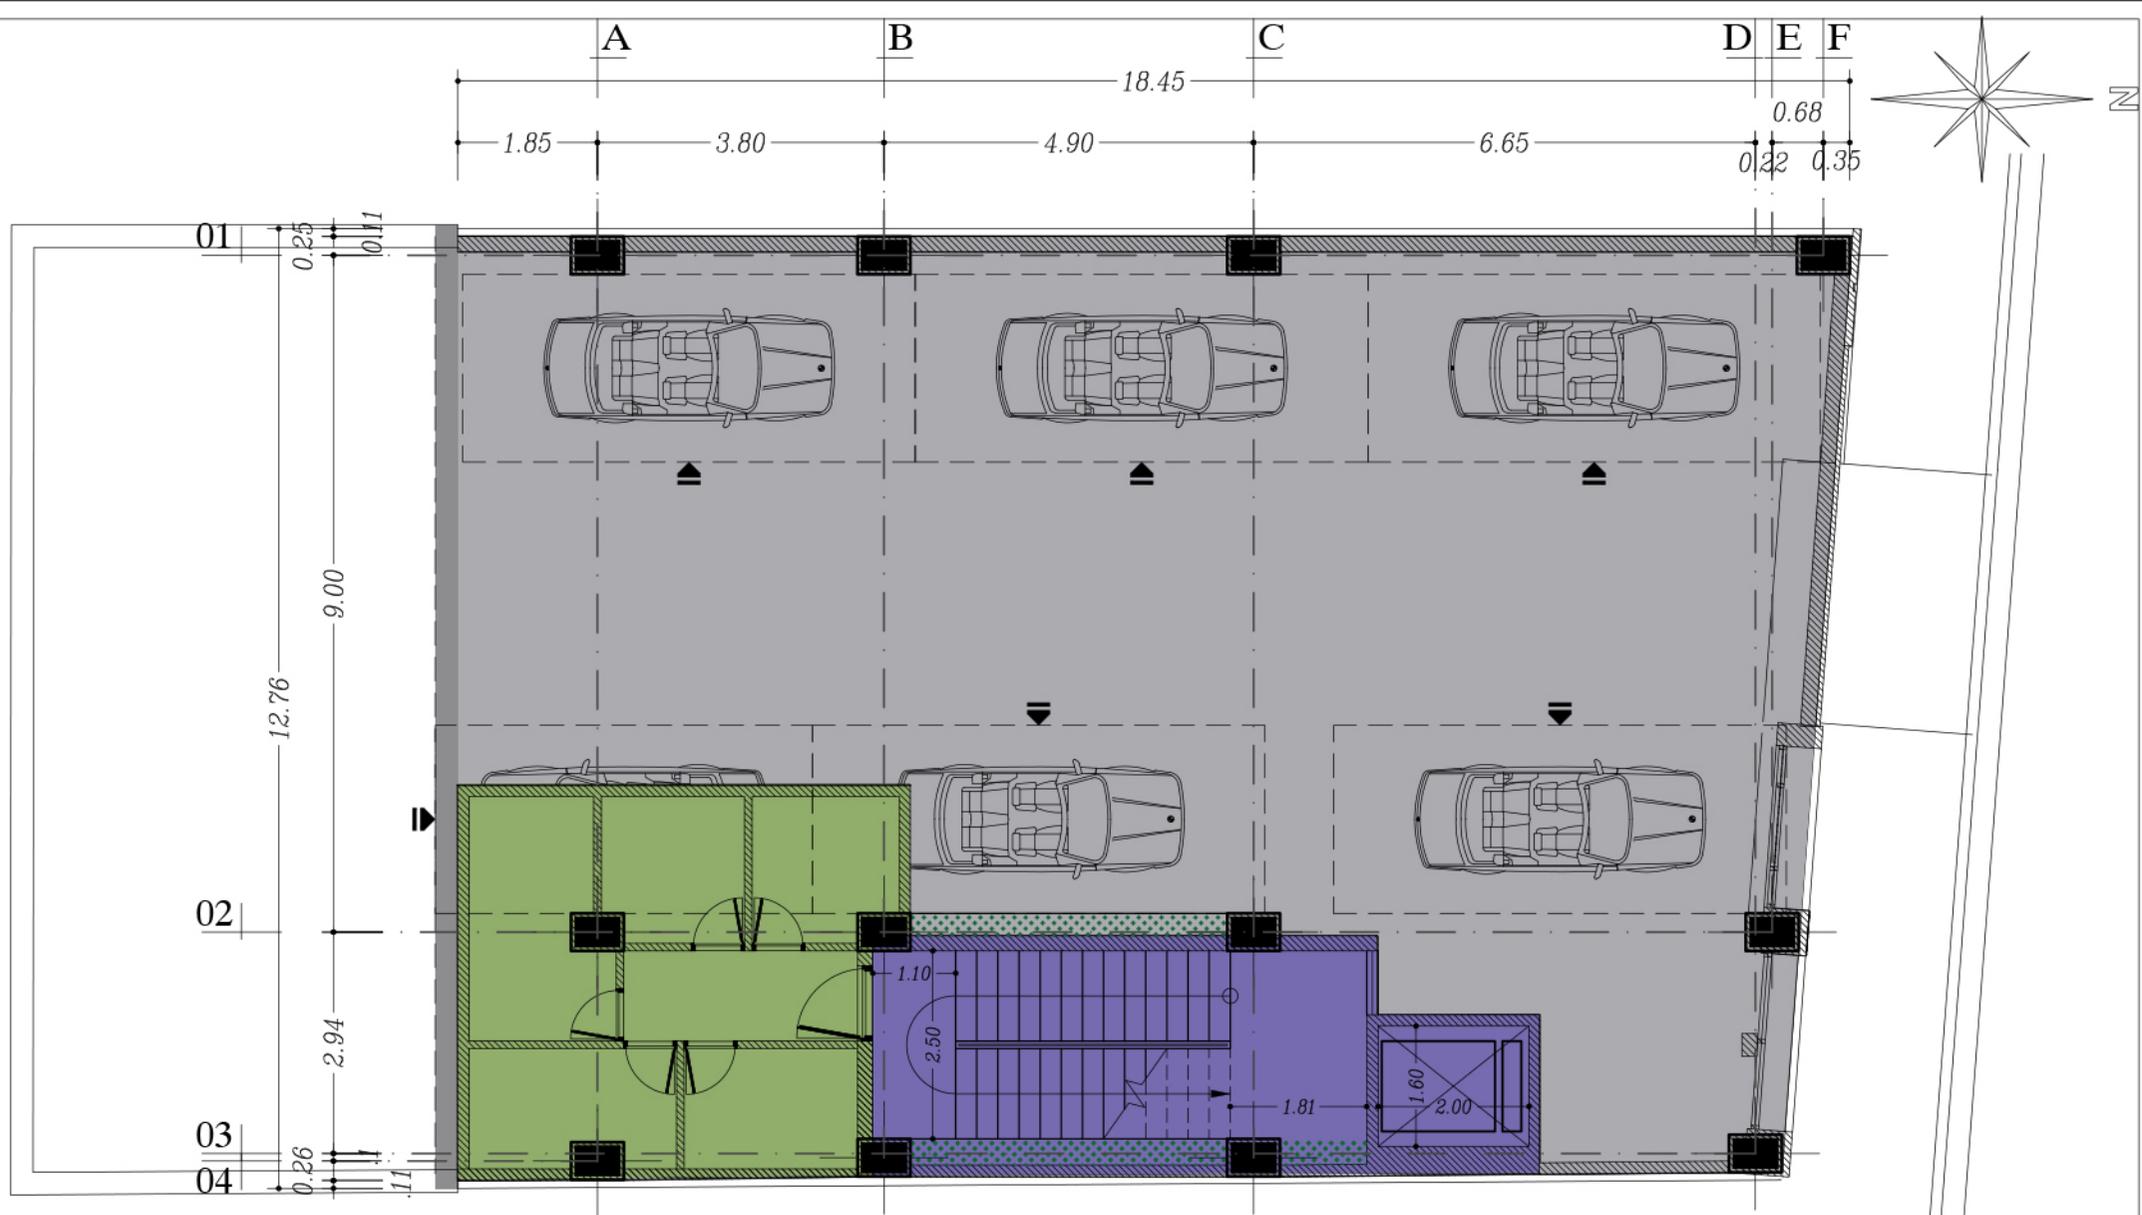

در صورت عدم تایید انباری ها در تراز نیم طبقه پیش بینی انباری در طبقات و کنار آشپزخانه ها شده است

پلان نیم طبقه همکف




SCALE: 1/100

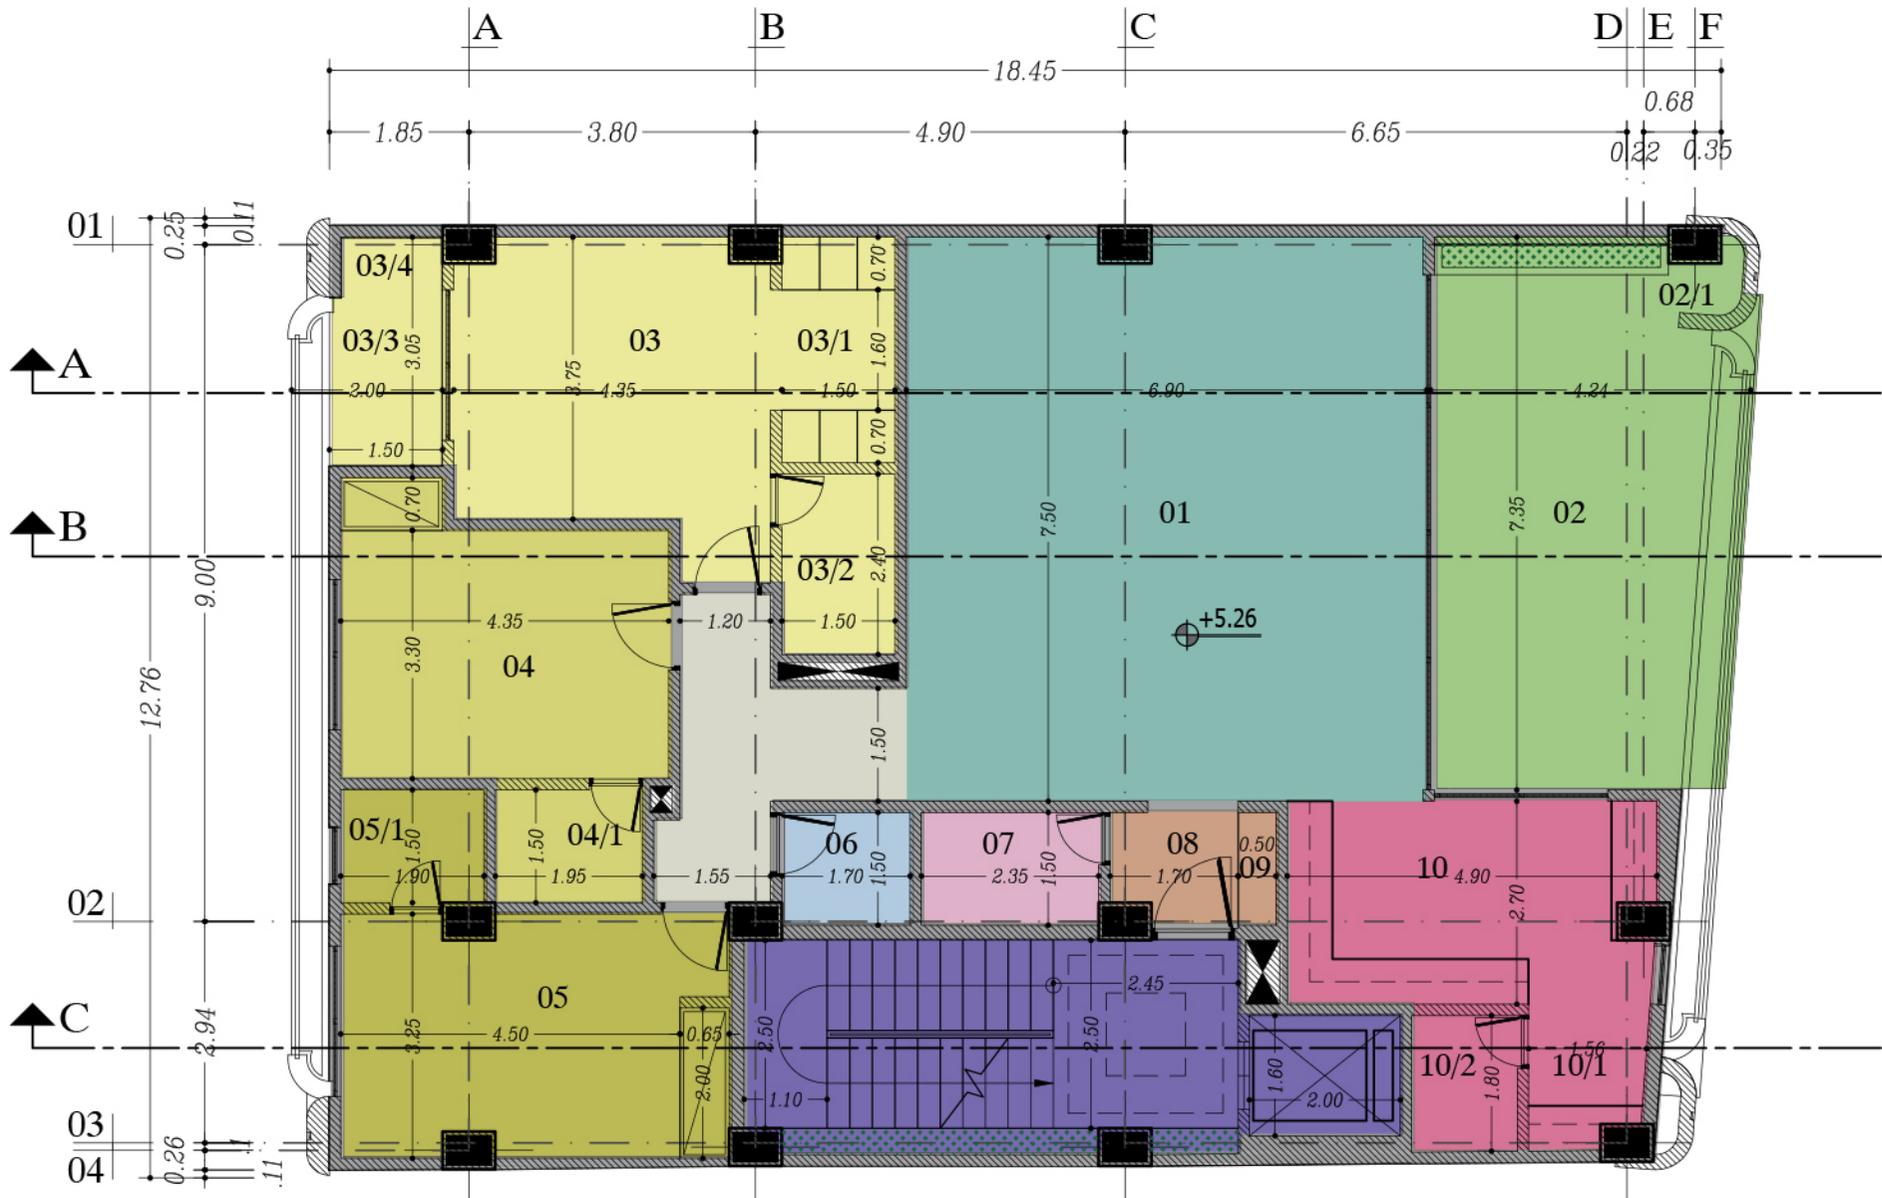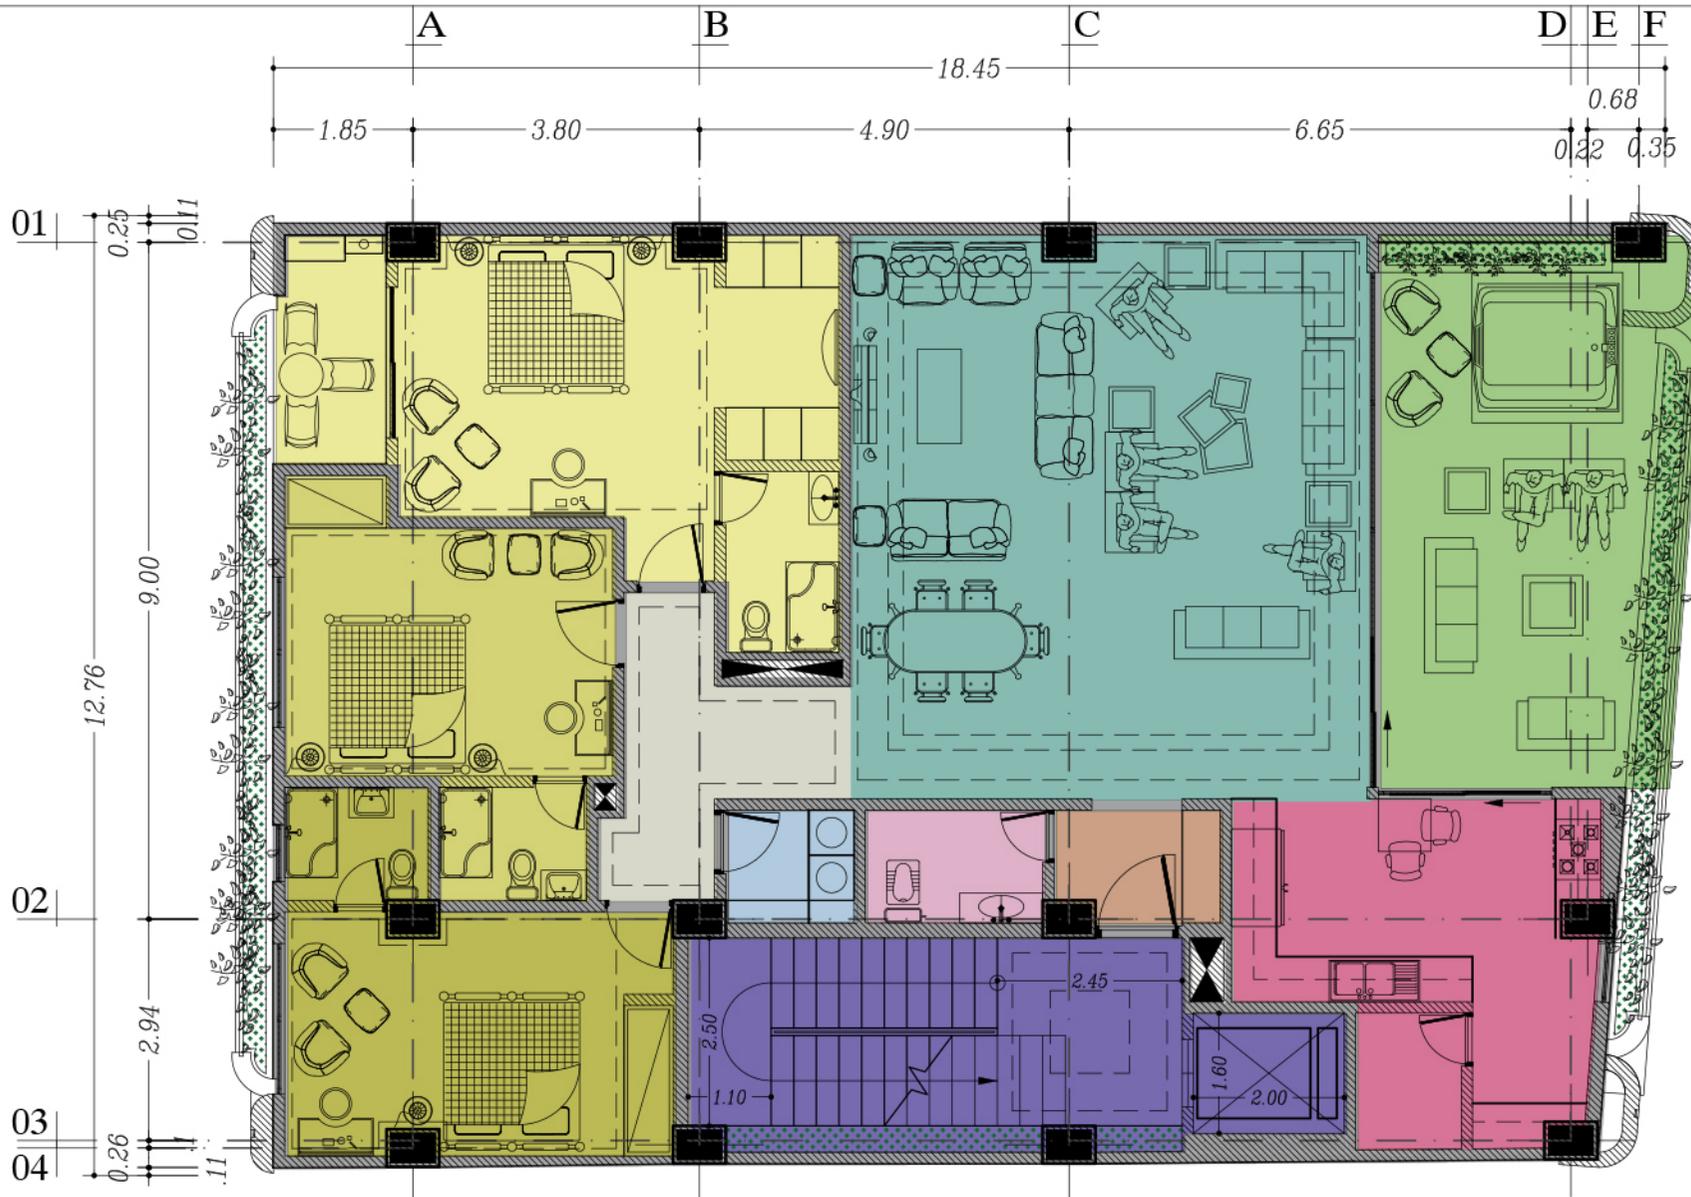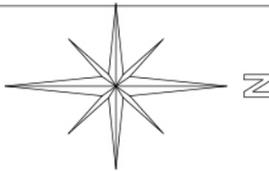

- 01- پذیرایی
- 02- بالکن
- 02/1- محل گندانسور
- 03- اتاق اصلی
- 03/1- اتاق لباسی
- 03/2- حمام
- 03/3- بالکن
- 03/4- محل بکچ و گندانسور
- 04- اتاق فرزند
- 04/1- حمام
- 05- اتاق مهمان
- 05/1- حمام
- 06- رختشوی خانه
- 07- سرویس بهداشتی
- 08- ورودی واحد
- 09- جا کفشی
- 10- آشپزخانه
- 10/1- مطبخ
- 10/2- انباری

پلان طبقه اول




SCALE: 1/100

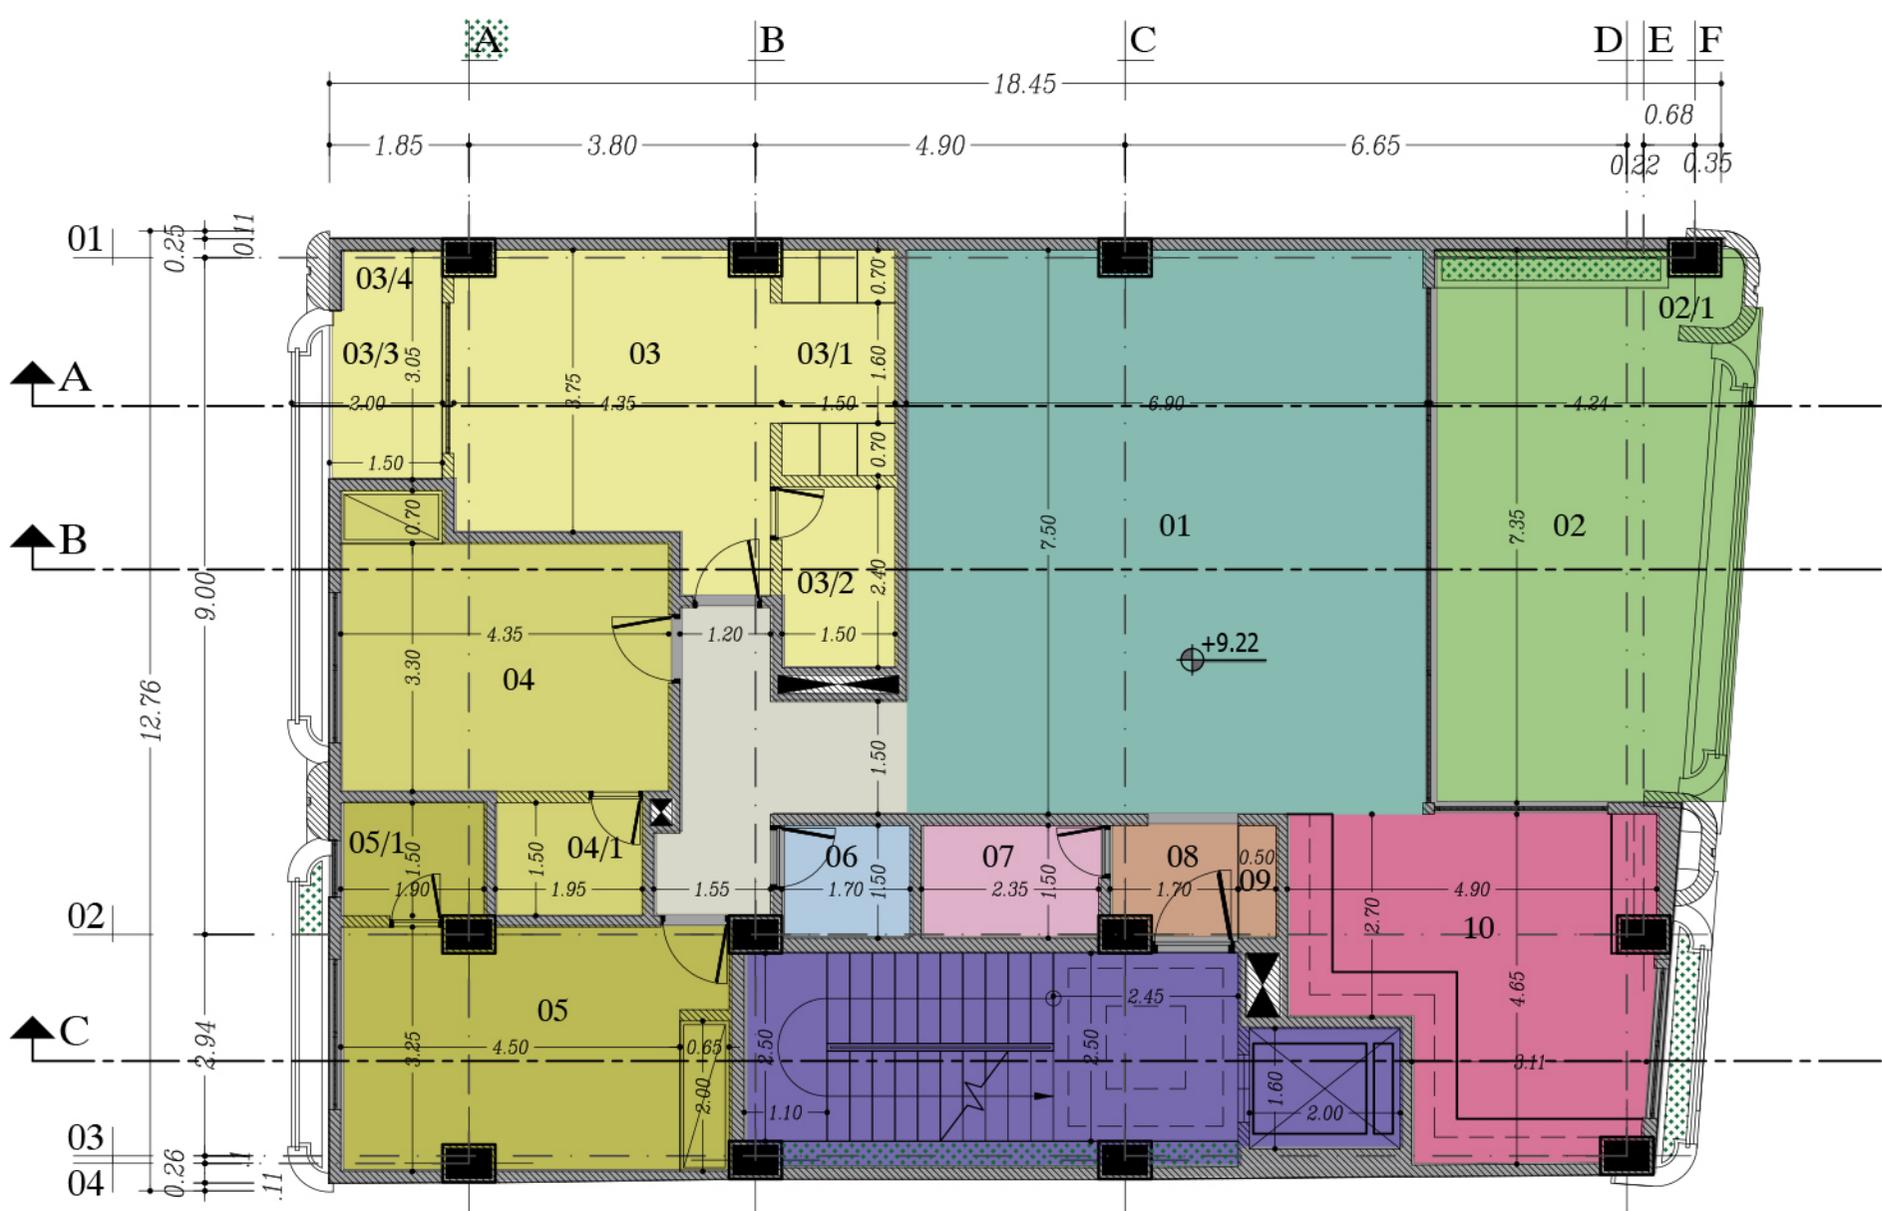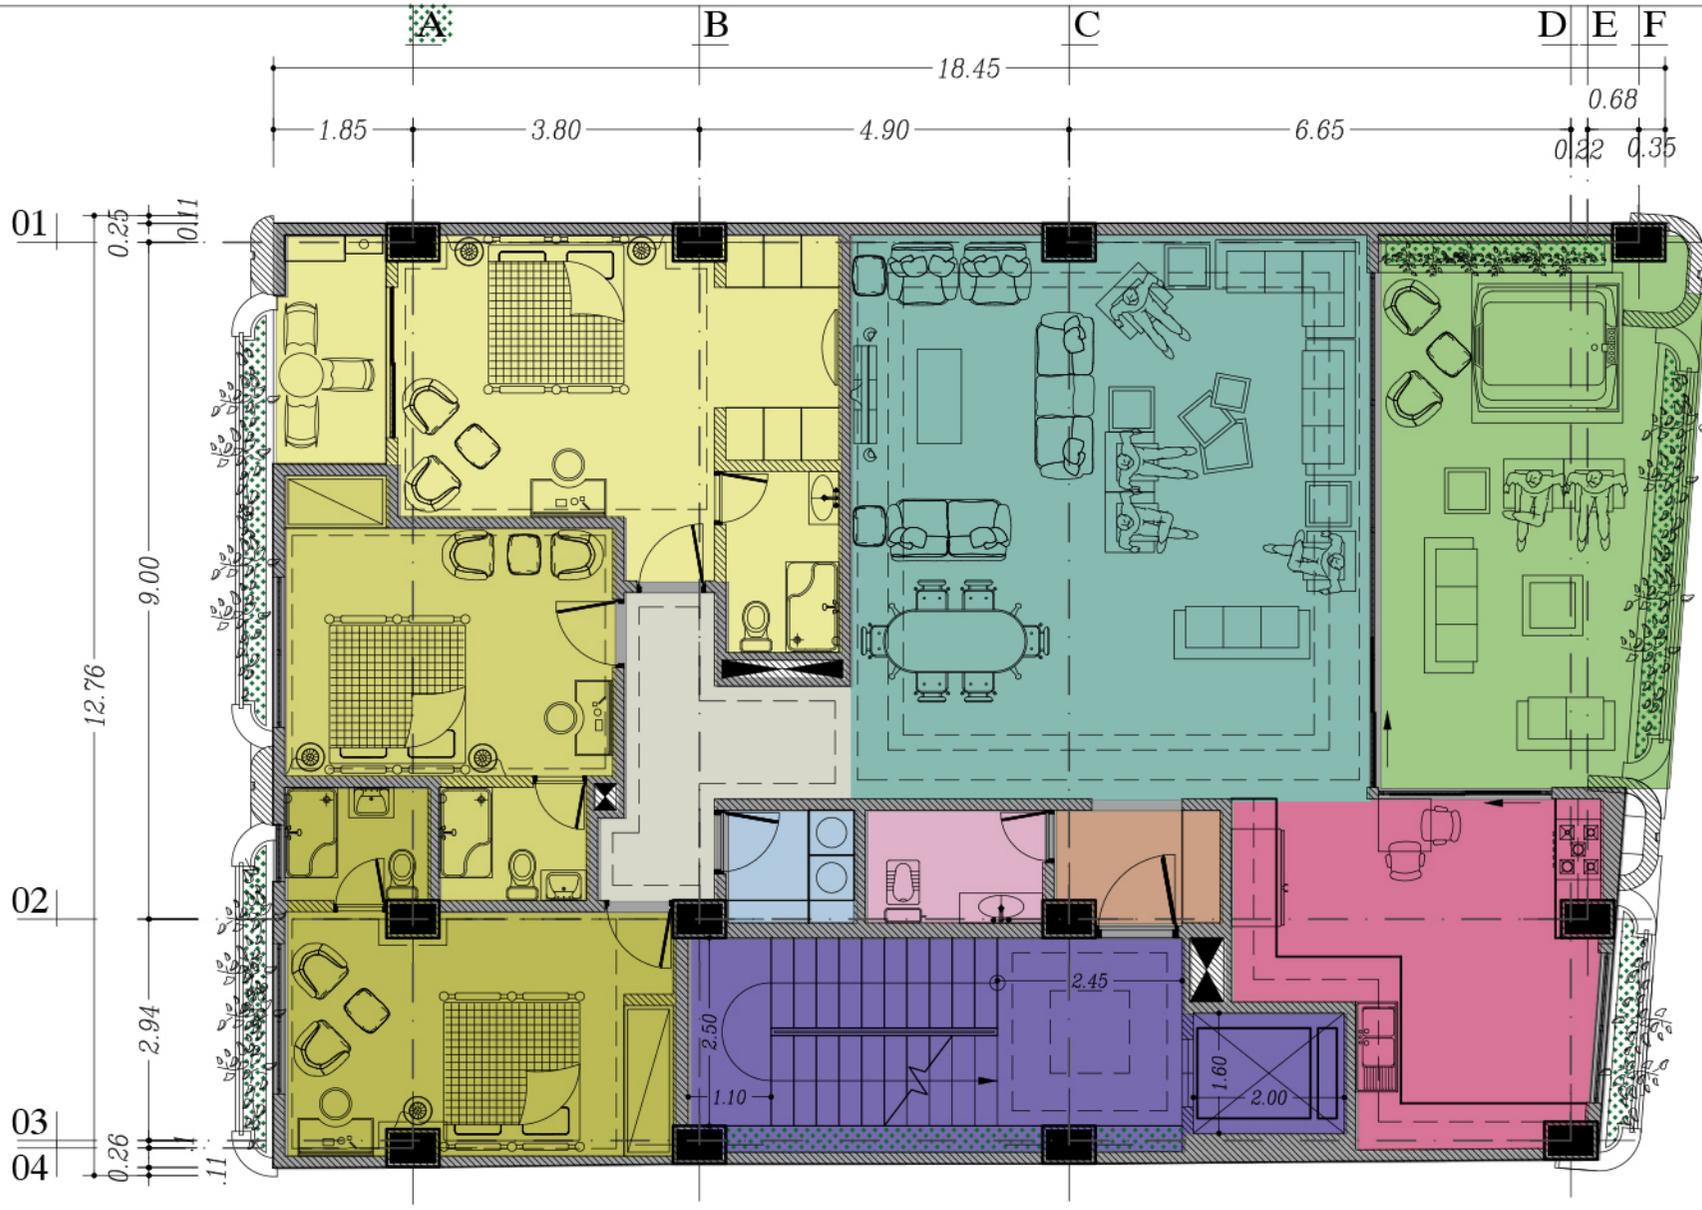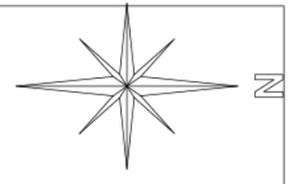




- 01- پذیرایی
- 02- بالکن
- 02/1- محل گندانسور
- 03- اتاق اصلی
- 03/1- اتاق لباسی
- 03/2- حمام
- 03/3- بالکن
- 03/4- محل بکچ و گندانسور
- 04- اتاق فرزند
- 04/1- حمام
- 05- اتاق مهمان
- 05/1- حمام
- 06- رختشوی خانه
- 07- سرویس بهداشتی
- 08- ورودی واحد
- 09- جا کفشی
- 10- آشپزخانه
- 10/1- مطبخ
- 10/2- انباری

پلان طبقه دوم

SCALE: 1/100

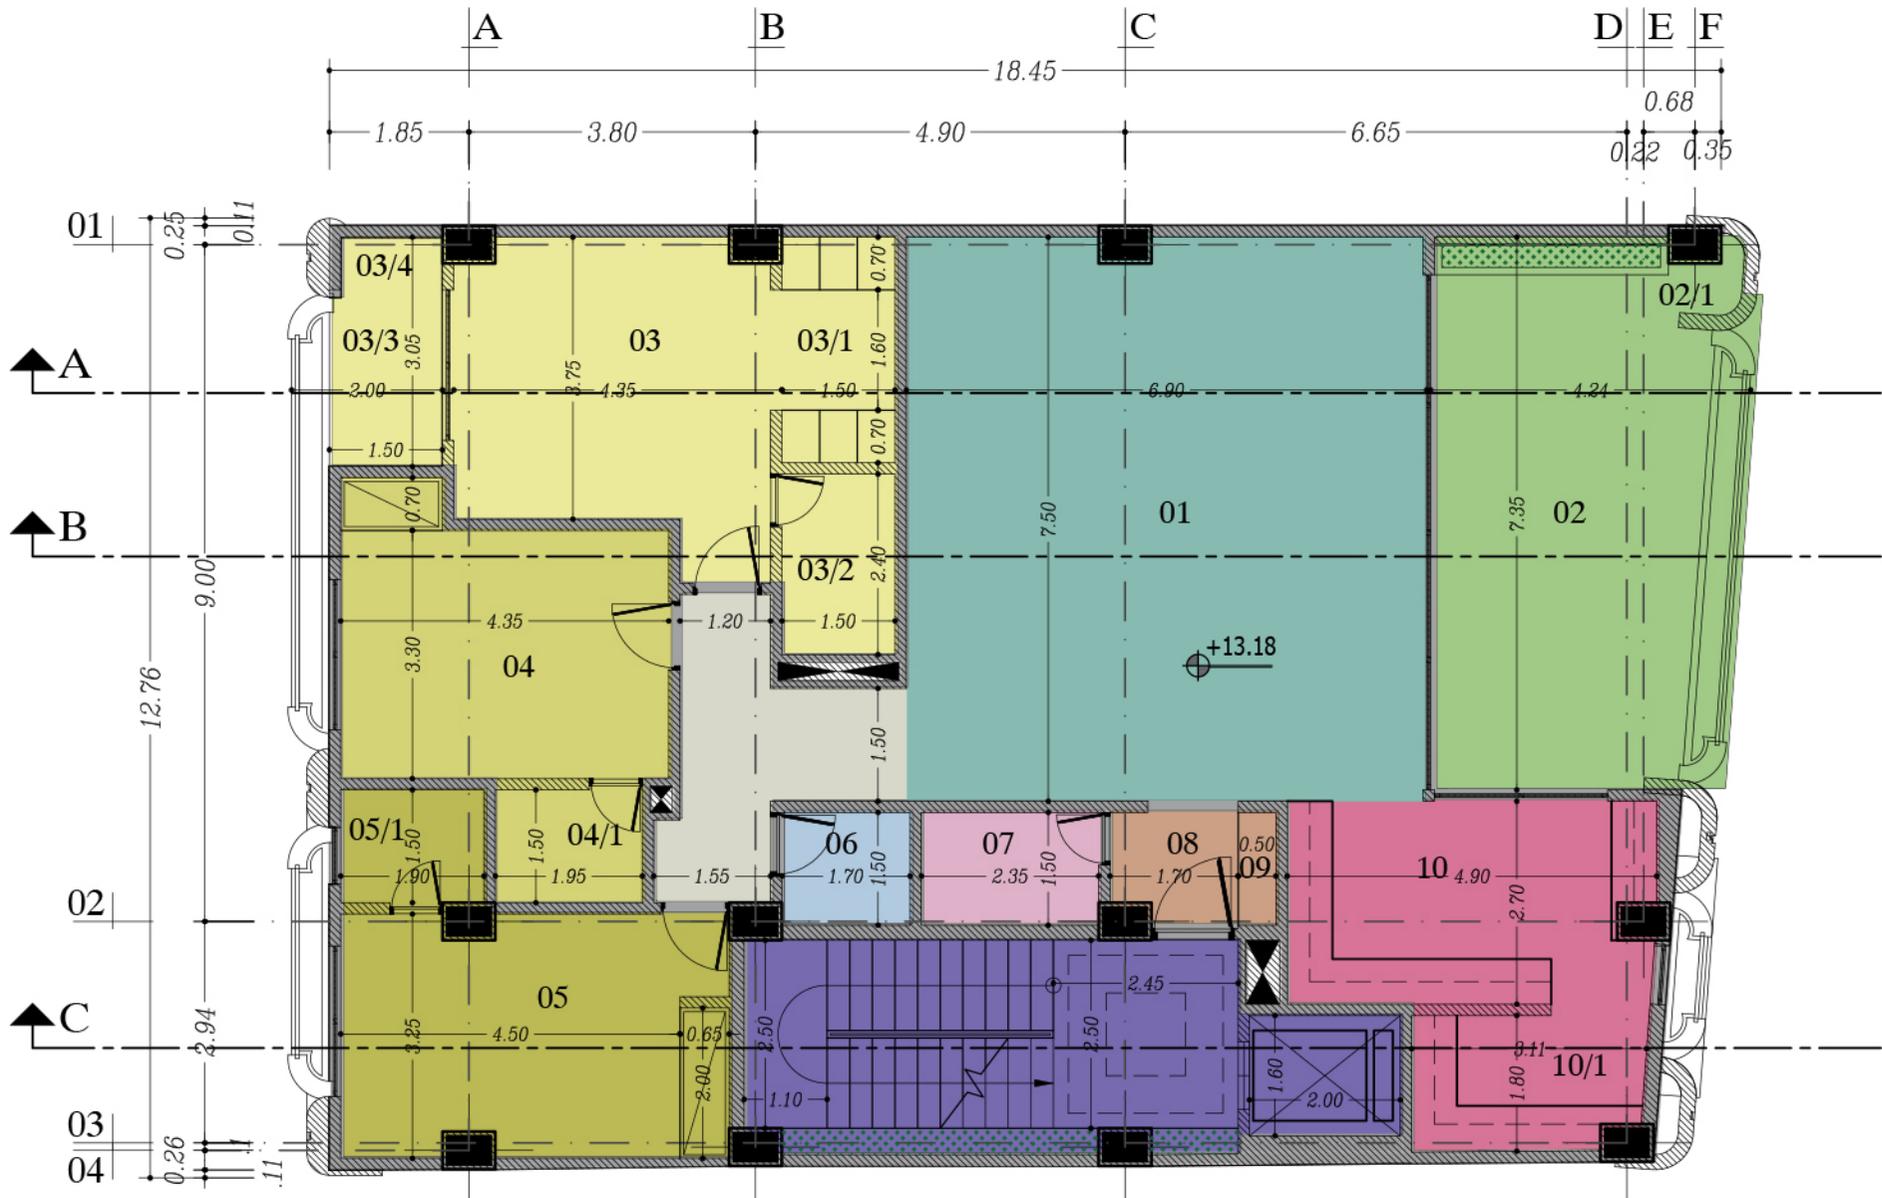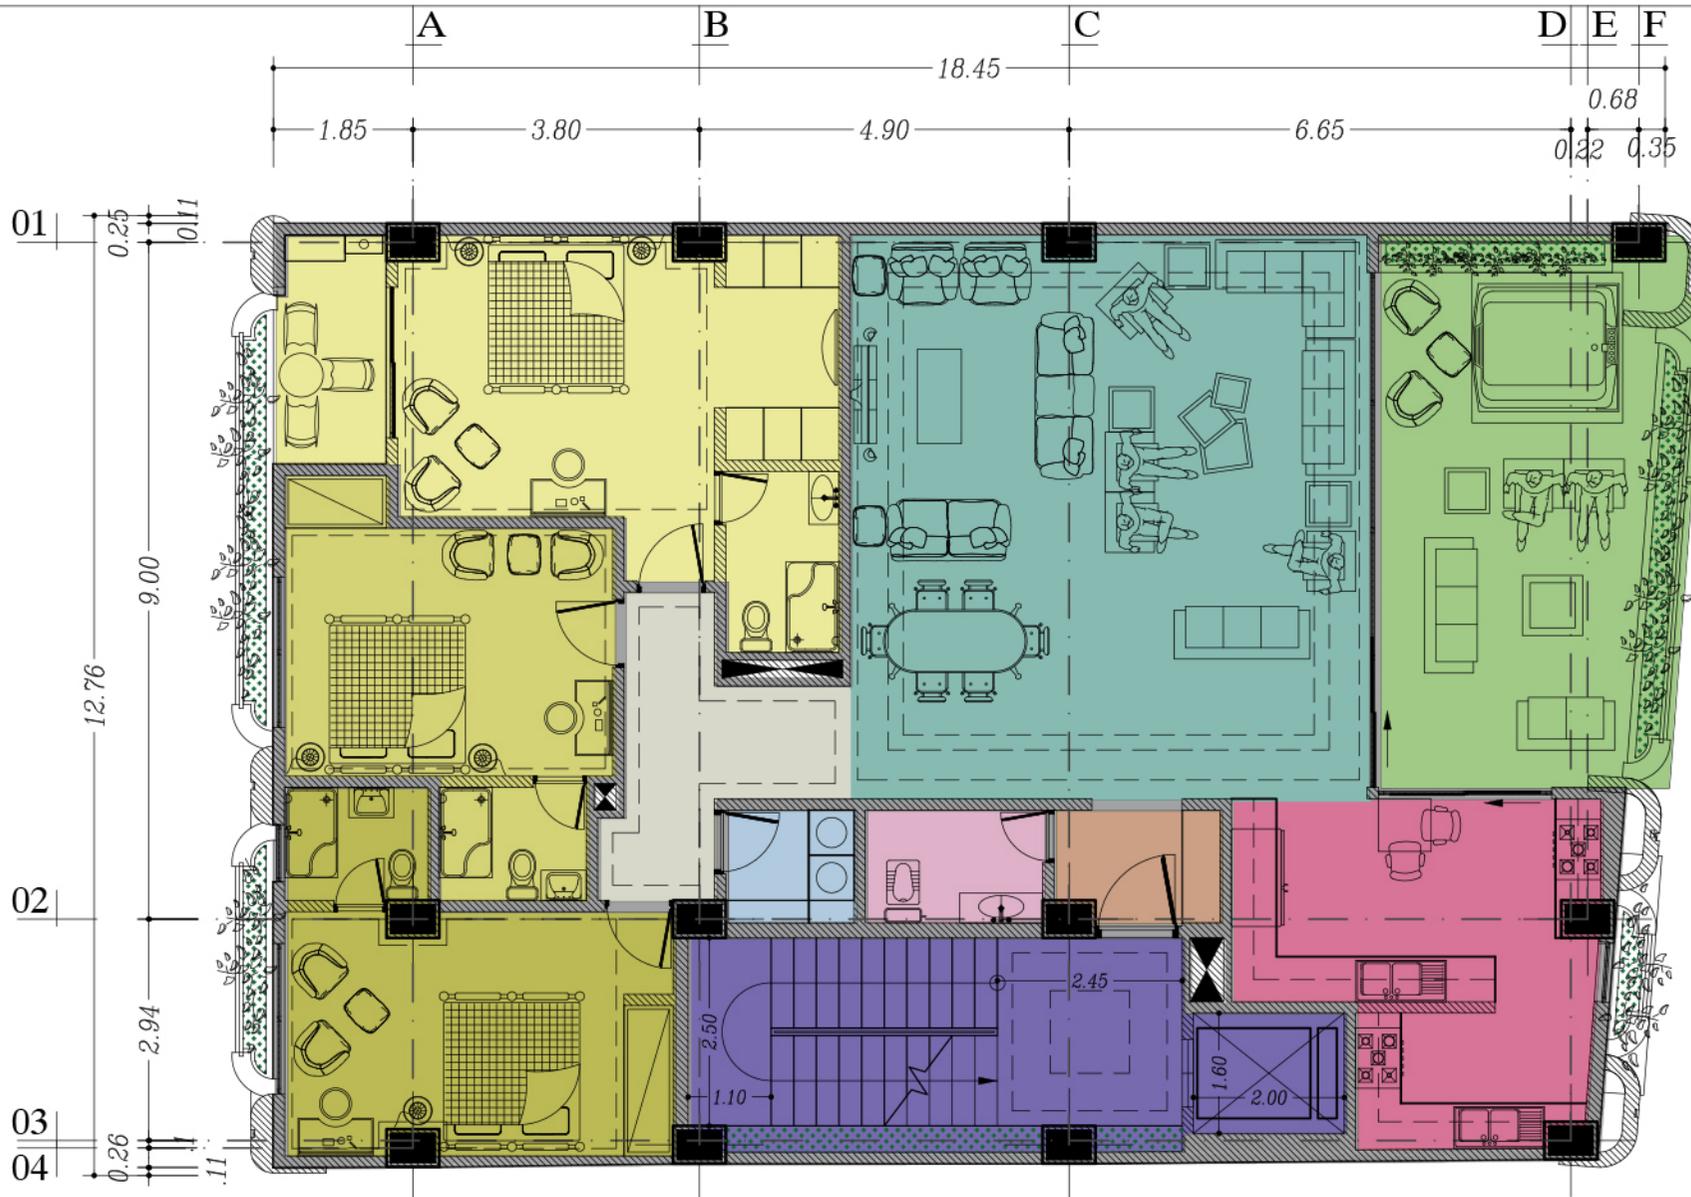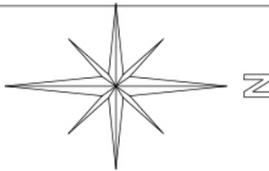



- 01- پذیرایی
- 02- بالکن
- 02/1- محل گندانسور
- 03- اتاق اصلی
- 03/1- اتاق لباسی
- 03/2- حمام
- 03/3- بالکن
- 03/4- محل بکچ و گندانسور
- 04- اتاق فرزند
- 04/1- حمام
- 05- اتاق مهمان
- 05/1- حمام
- 06- رختشوی خانه
- 07- سرویس بهداشتی
- 08- ورودی واحد
- 09- جا کفشی
- 10- آشپزخانه
- 10/1- مطبخ
- 10/2- انباری

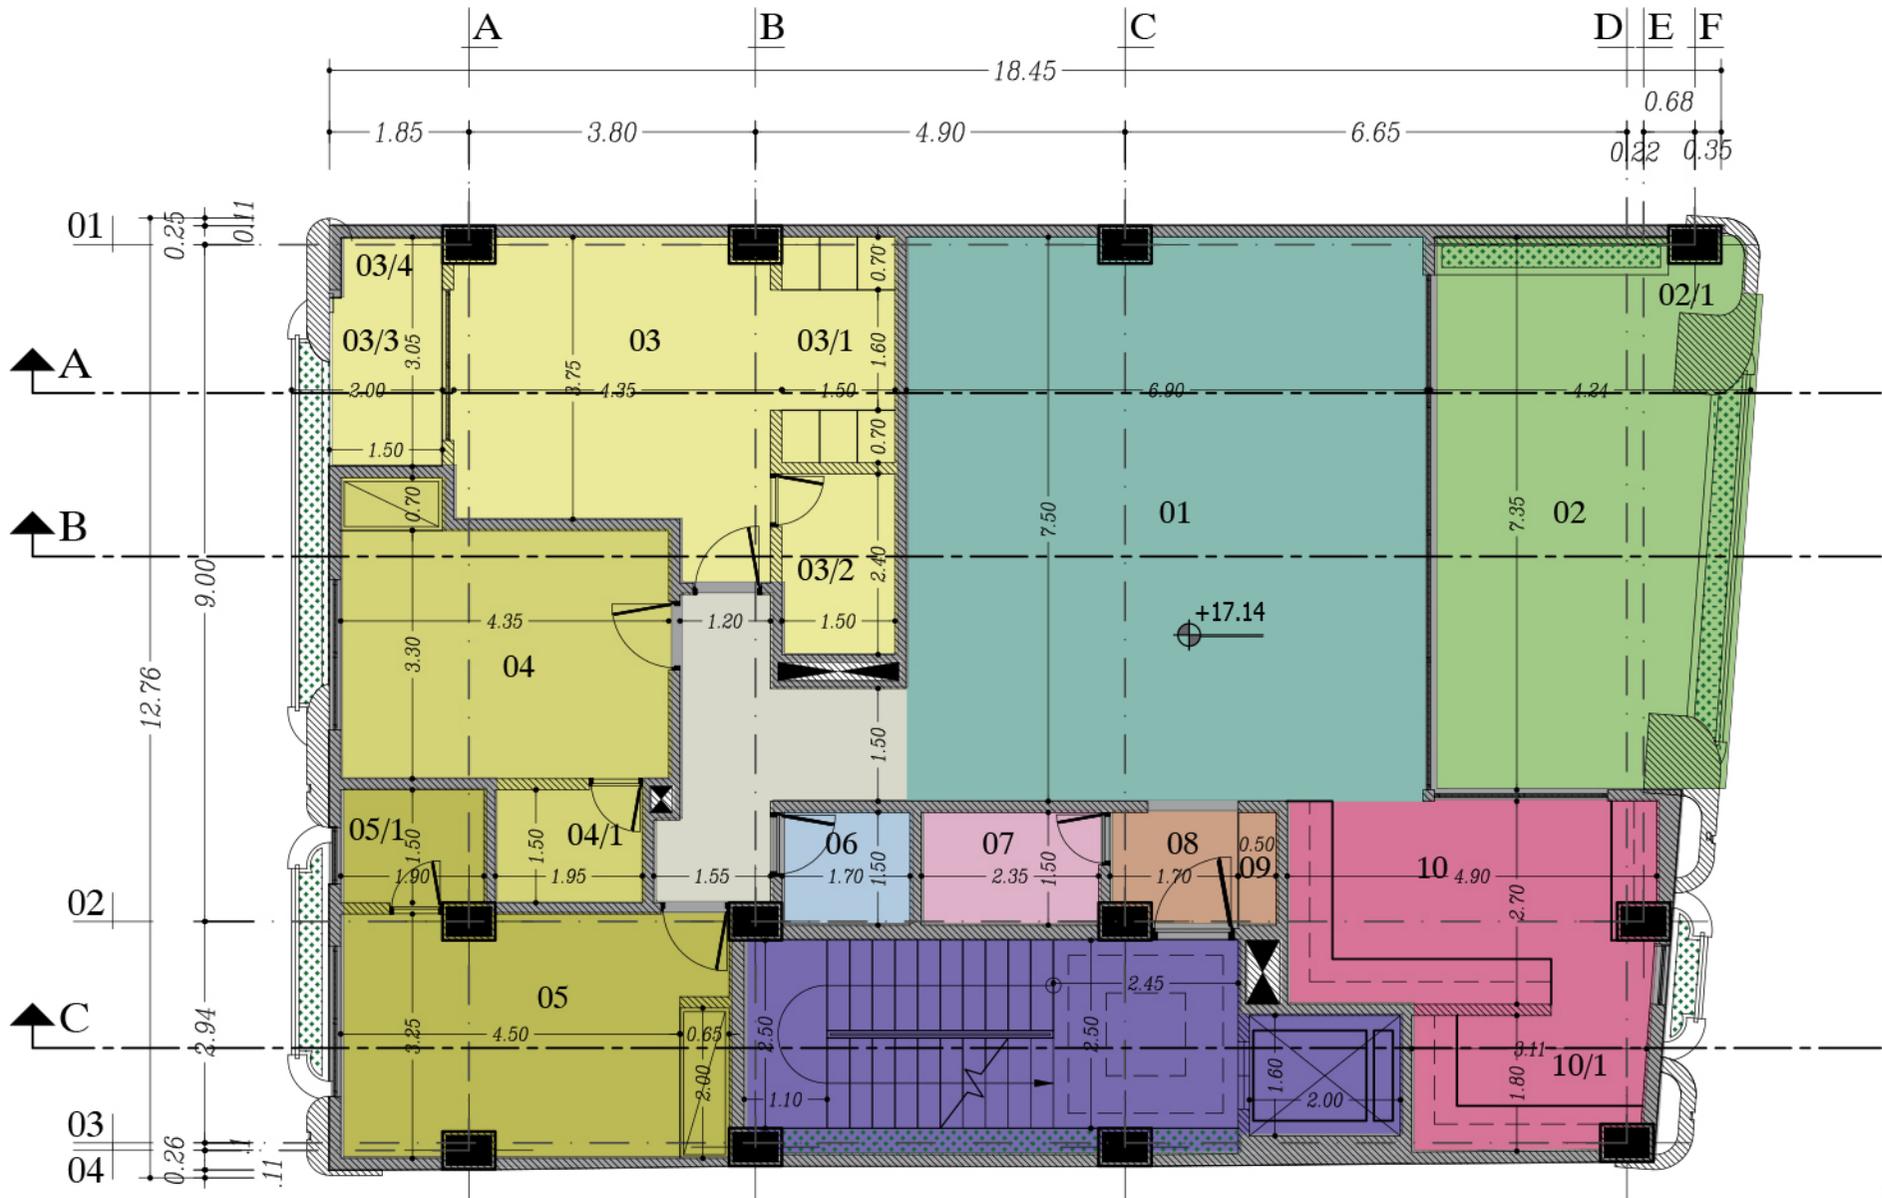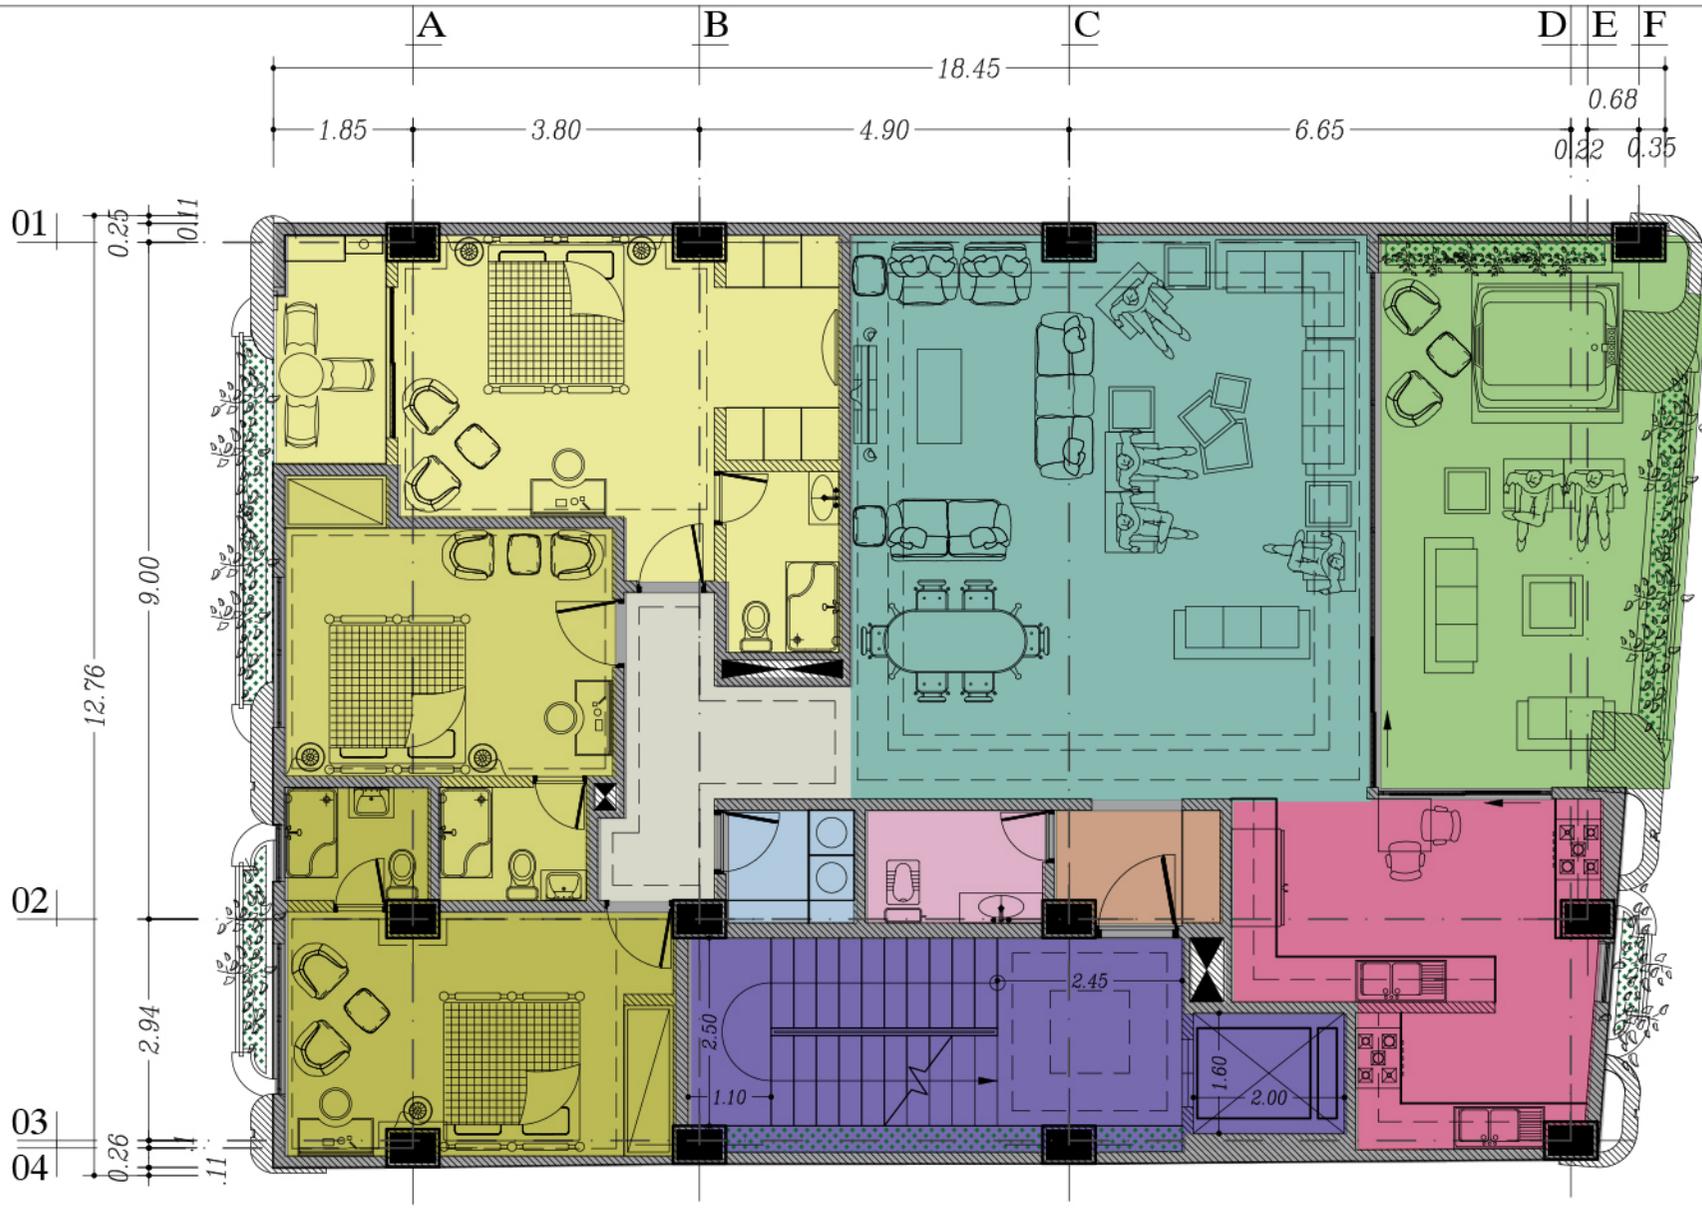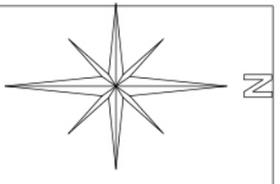

- 01- پذیرایی
- 02- بالکن
- 02/1- محل گندانسور
- 03- اتاق اصلی
- 03/1- اتاق لباسی
- 03/2- حمام
- 03/3- بالکن
- 03/4- محل بکچ و گندانسور
- 04- اتاق فرزند
- 04/1- حمام
- 05- اتاق مهمان
- 05/1- حمام
- 06- رختشوی خانه
- 07- سرویس بهداشتی
- 08- ورودی واحد
- 09- جا کفشی
- 10- آشپزخانه
- 10/1- مطبخ
- 10/2- انباری


پلان طبقه چهارم

SCALE: 1/100

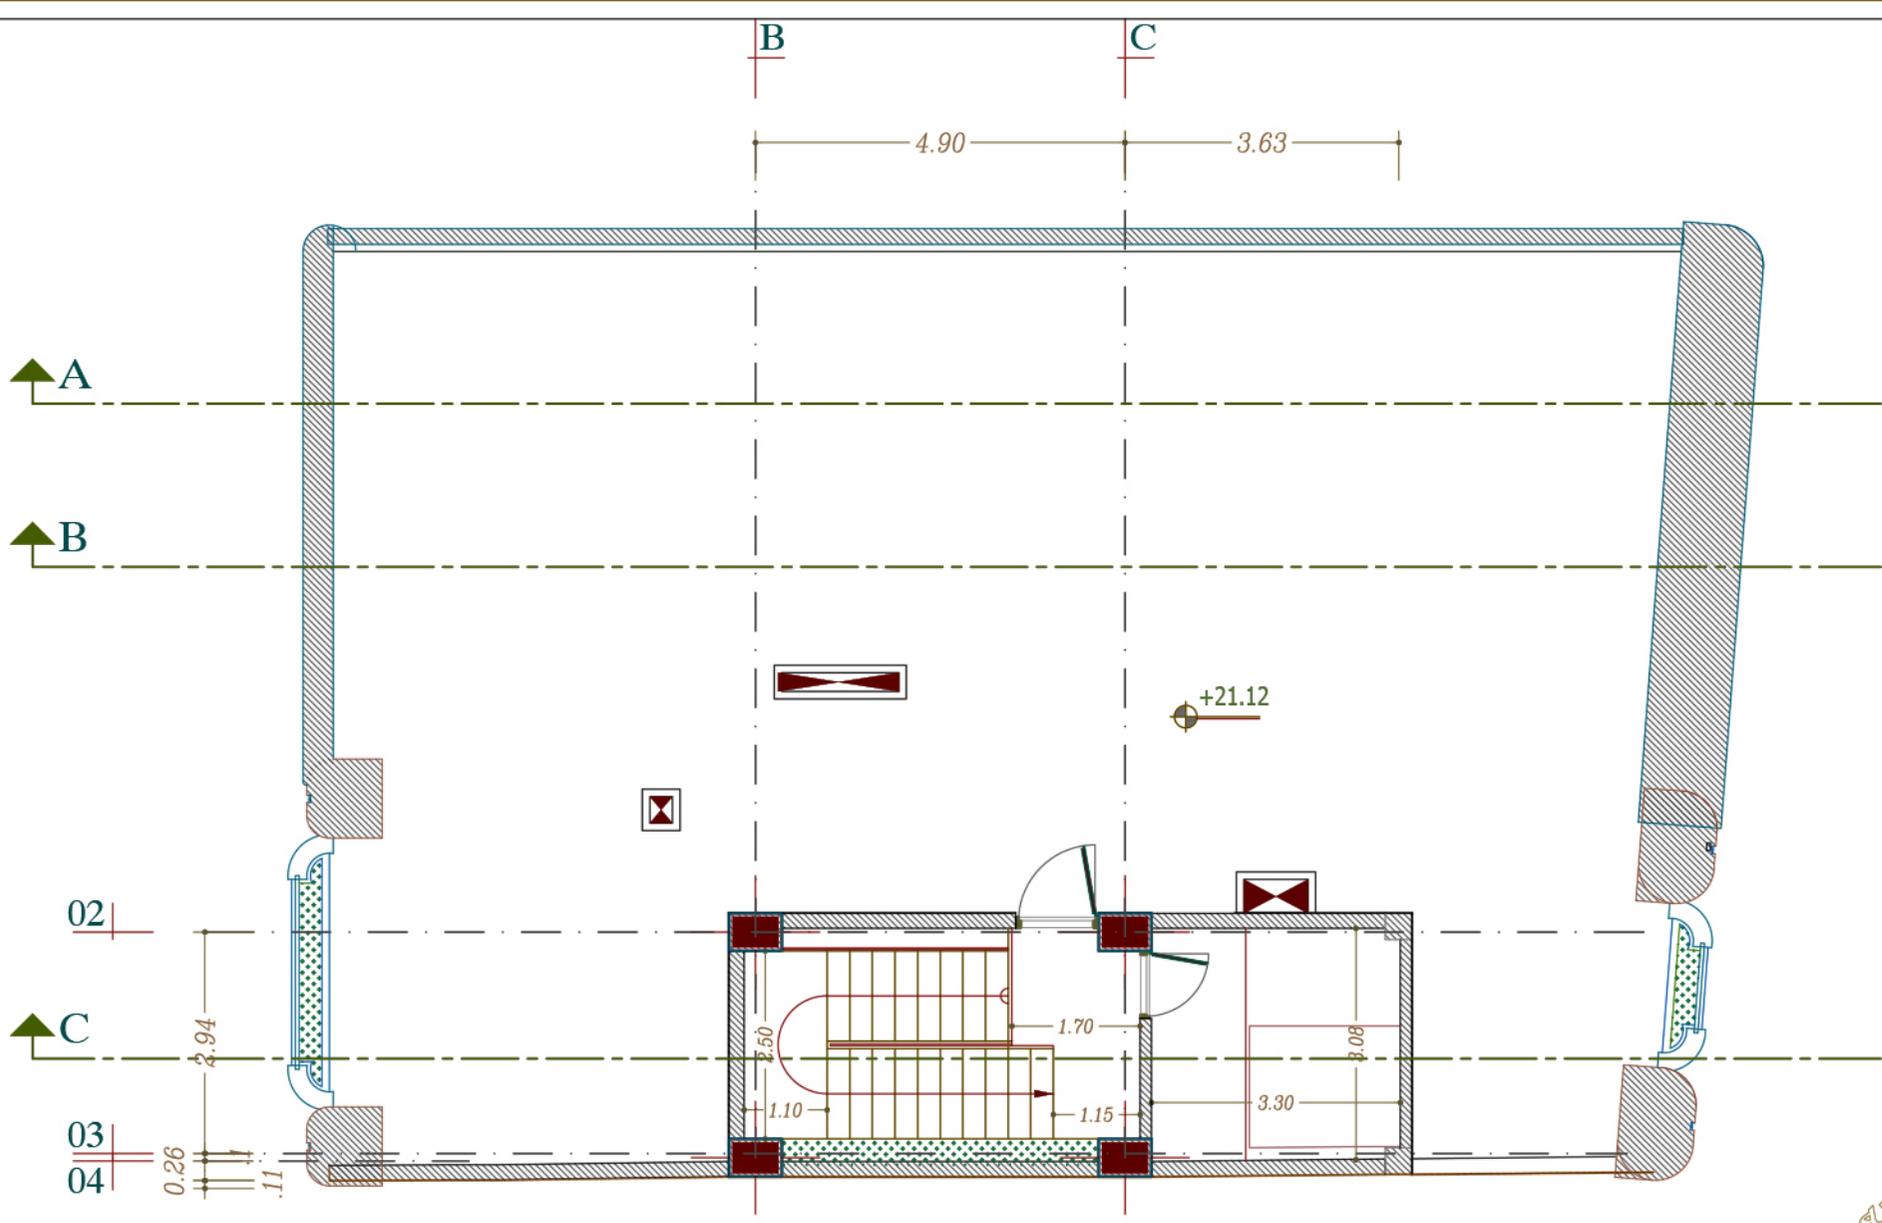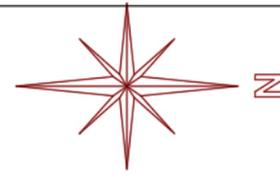

پلان طبقه خرپشته

SCALE: 1/100

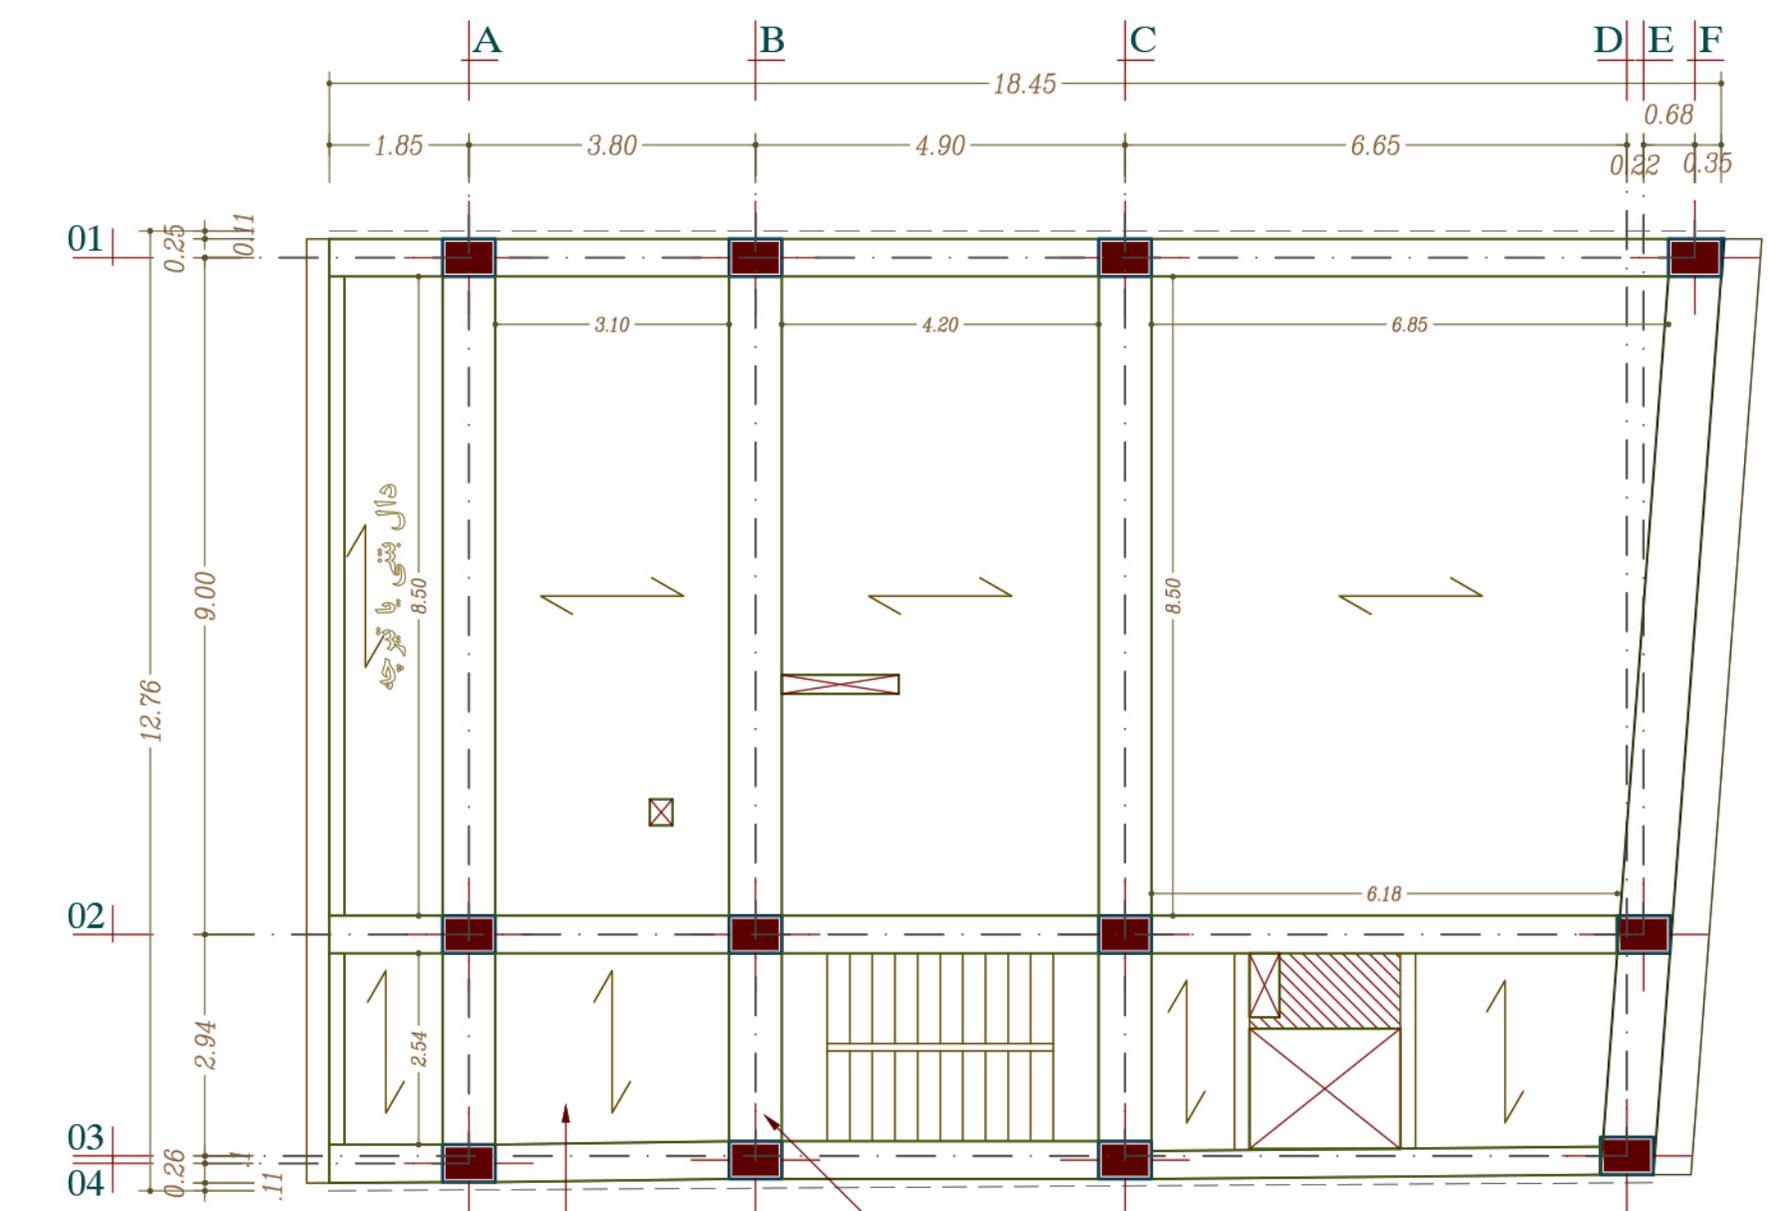



پلان تیر ریزی


SCALE: 1/100

07 در سقف اول دال بتنی اجرا شود جهت افزایش ارتفاع انباری های نیم طبقه

در تراز پاگرد اجرا شود در صورت محدودیت اجرایی در تراز پاگرد تیر با ضخامت ۳۵ سانت اجرا شود

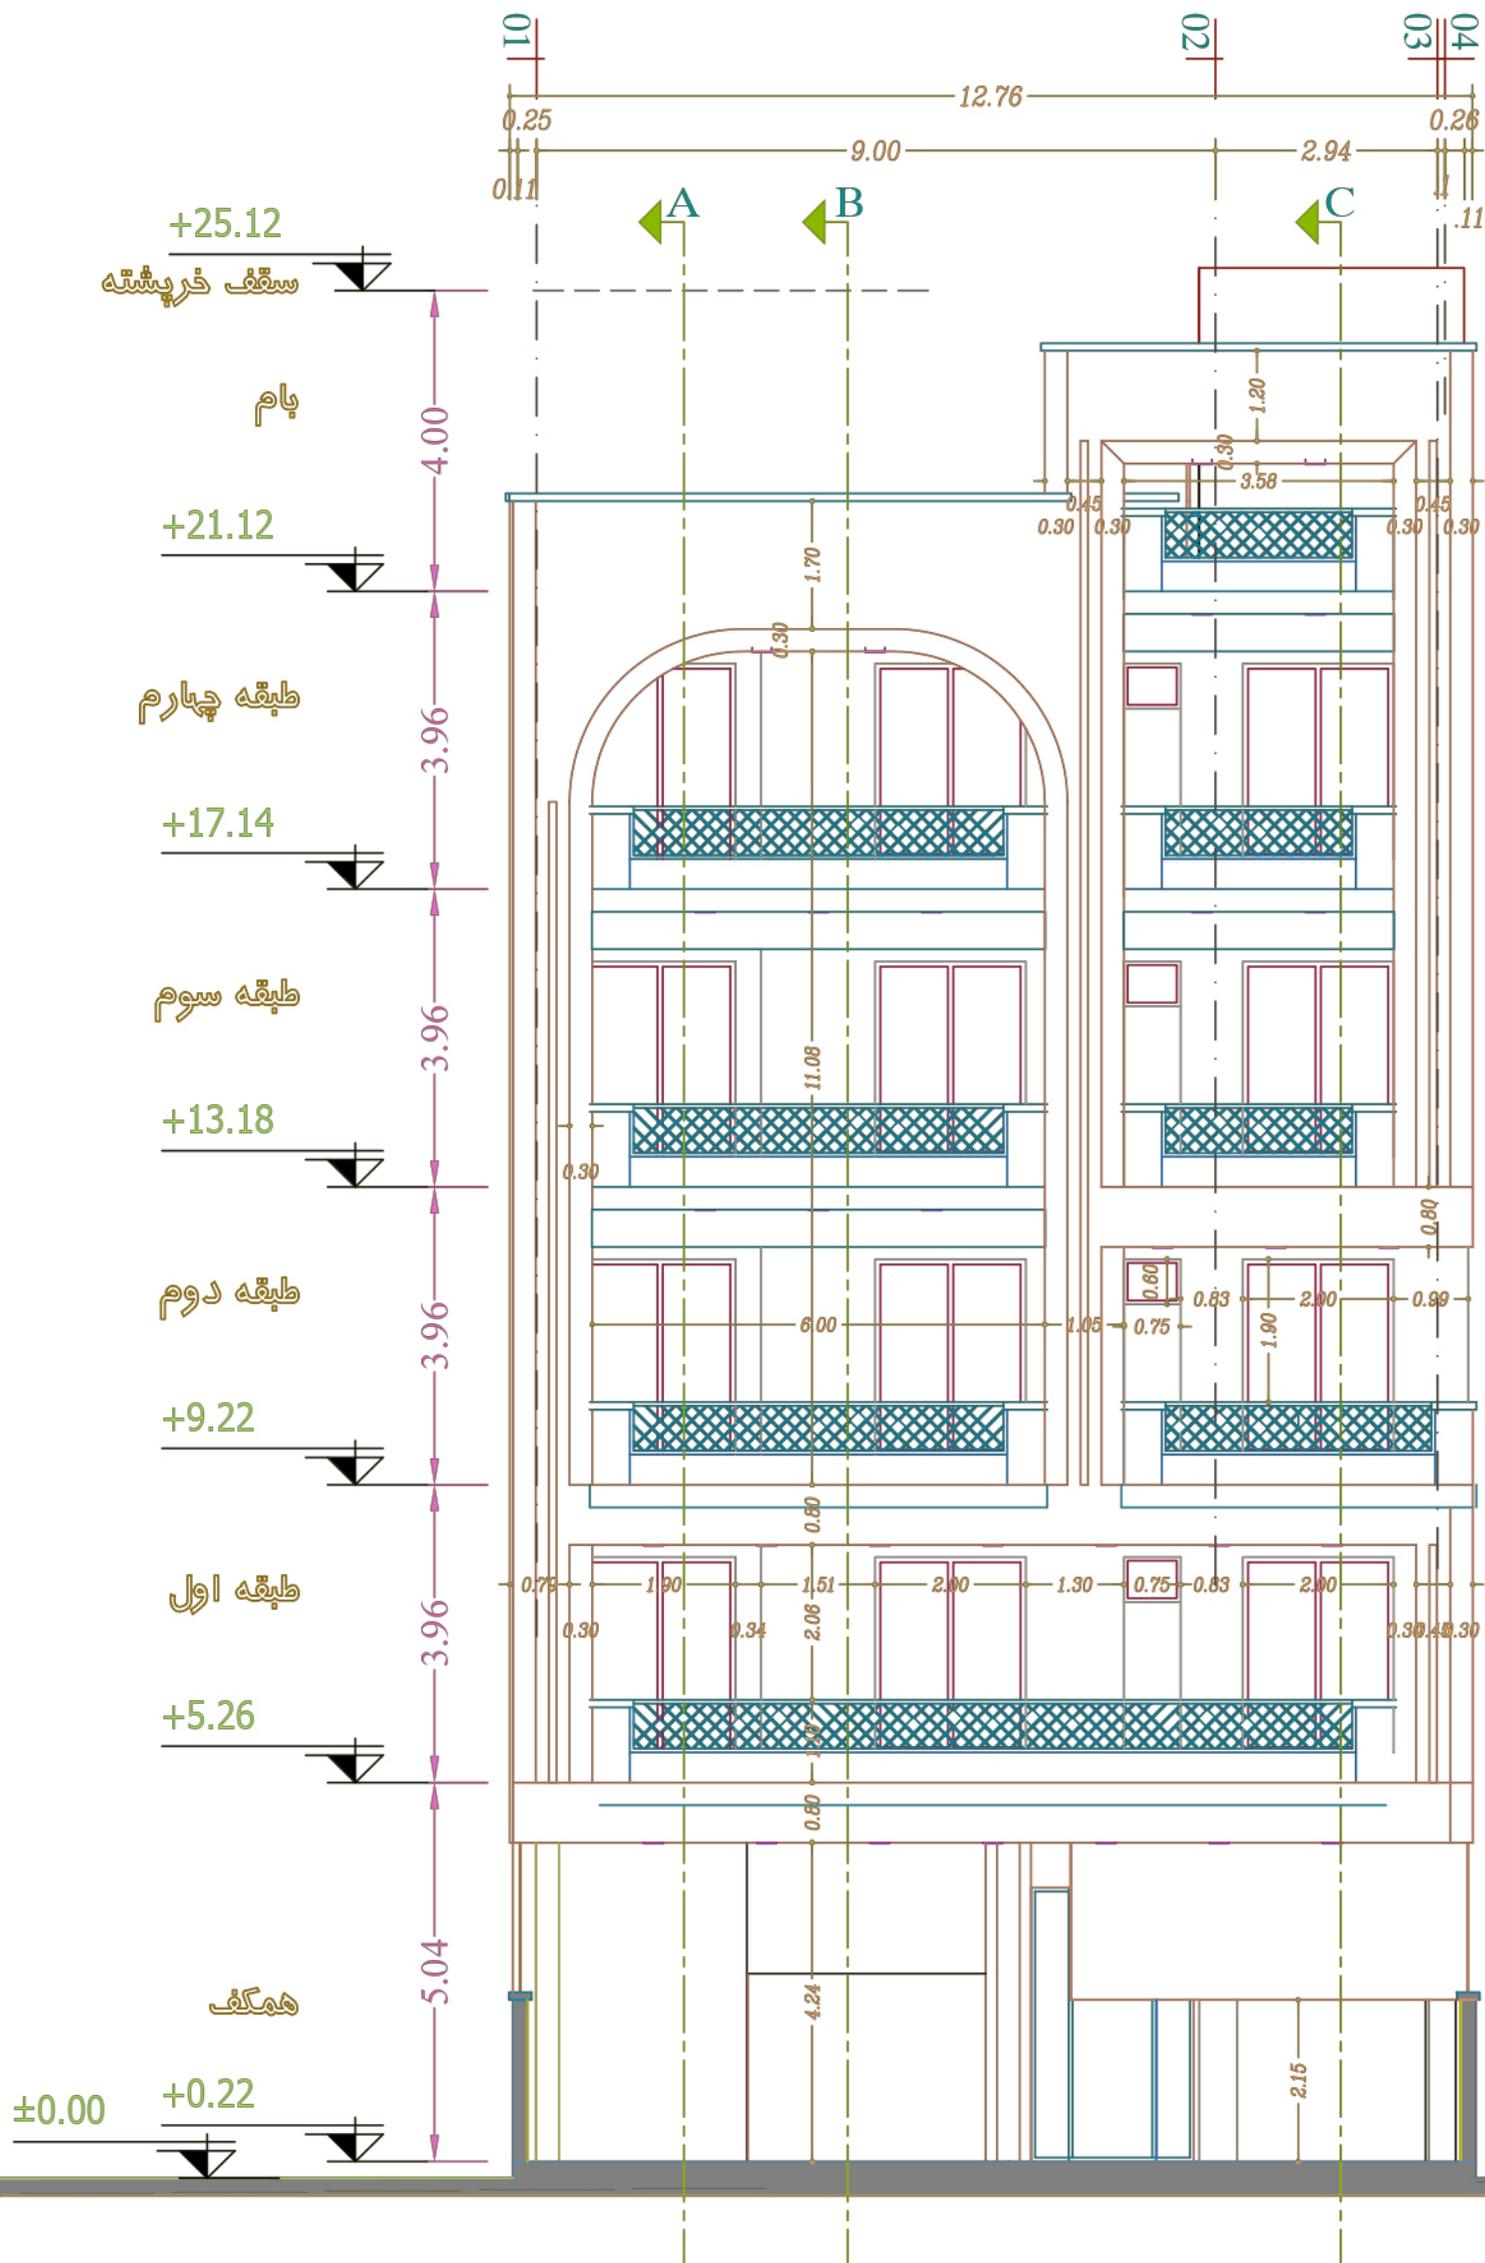

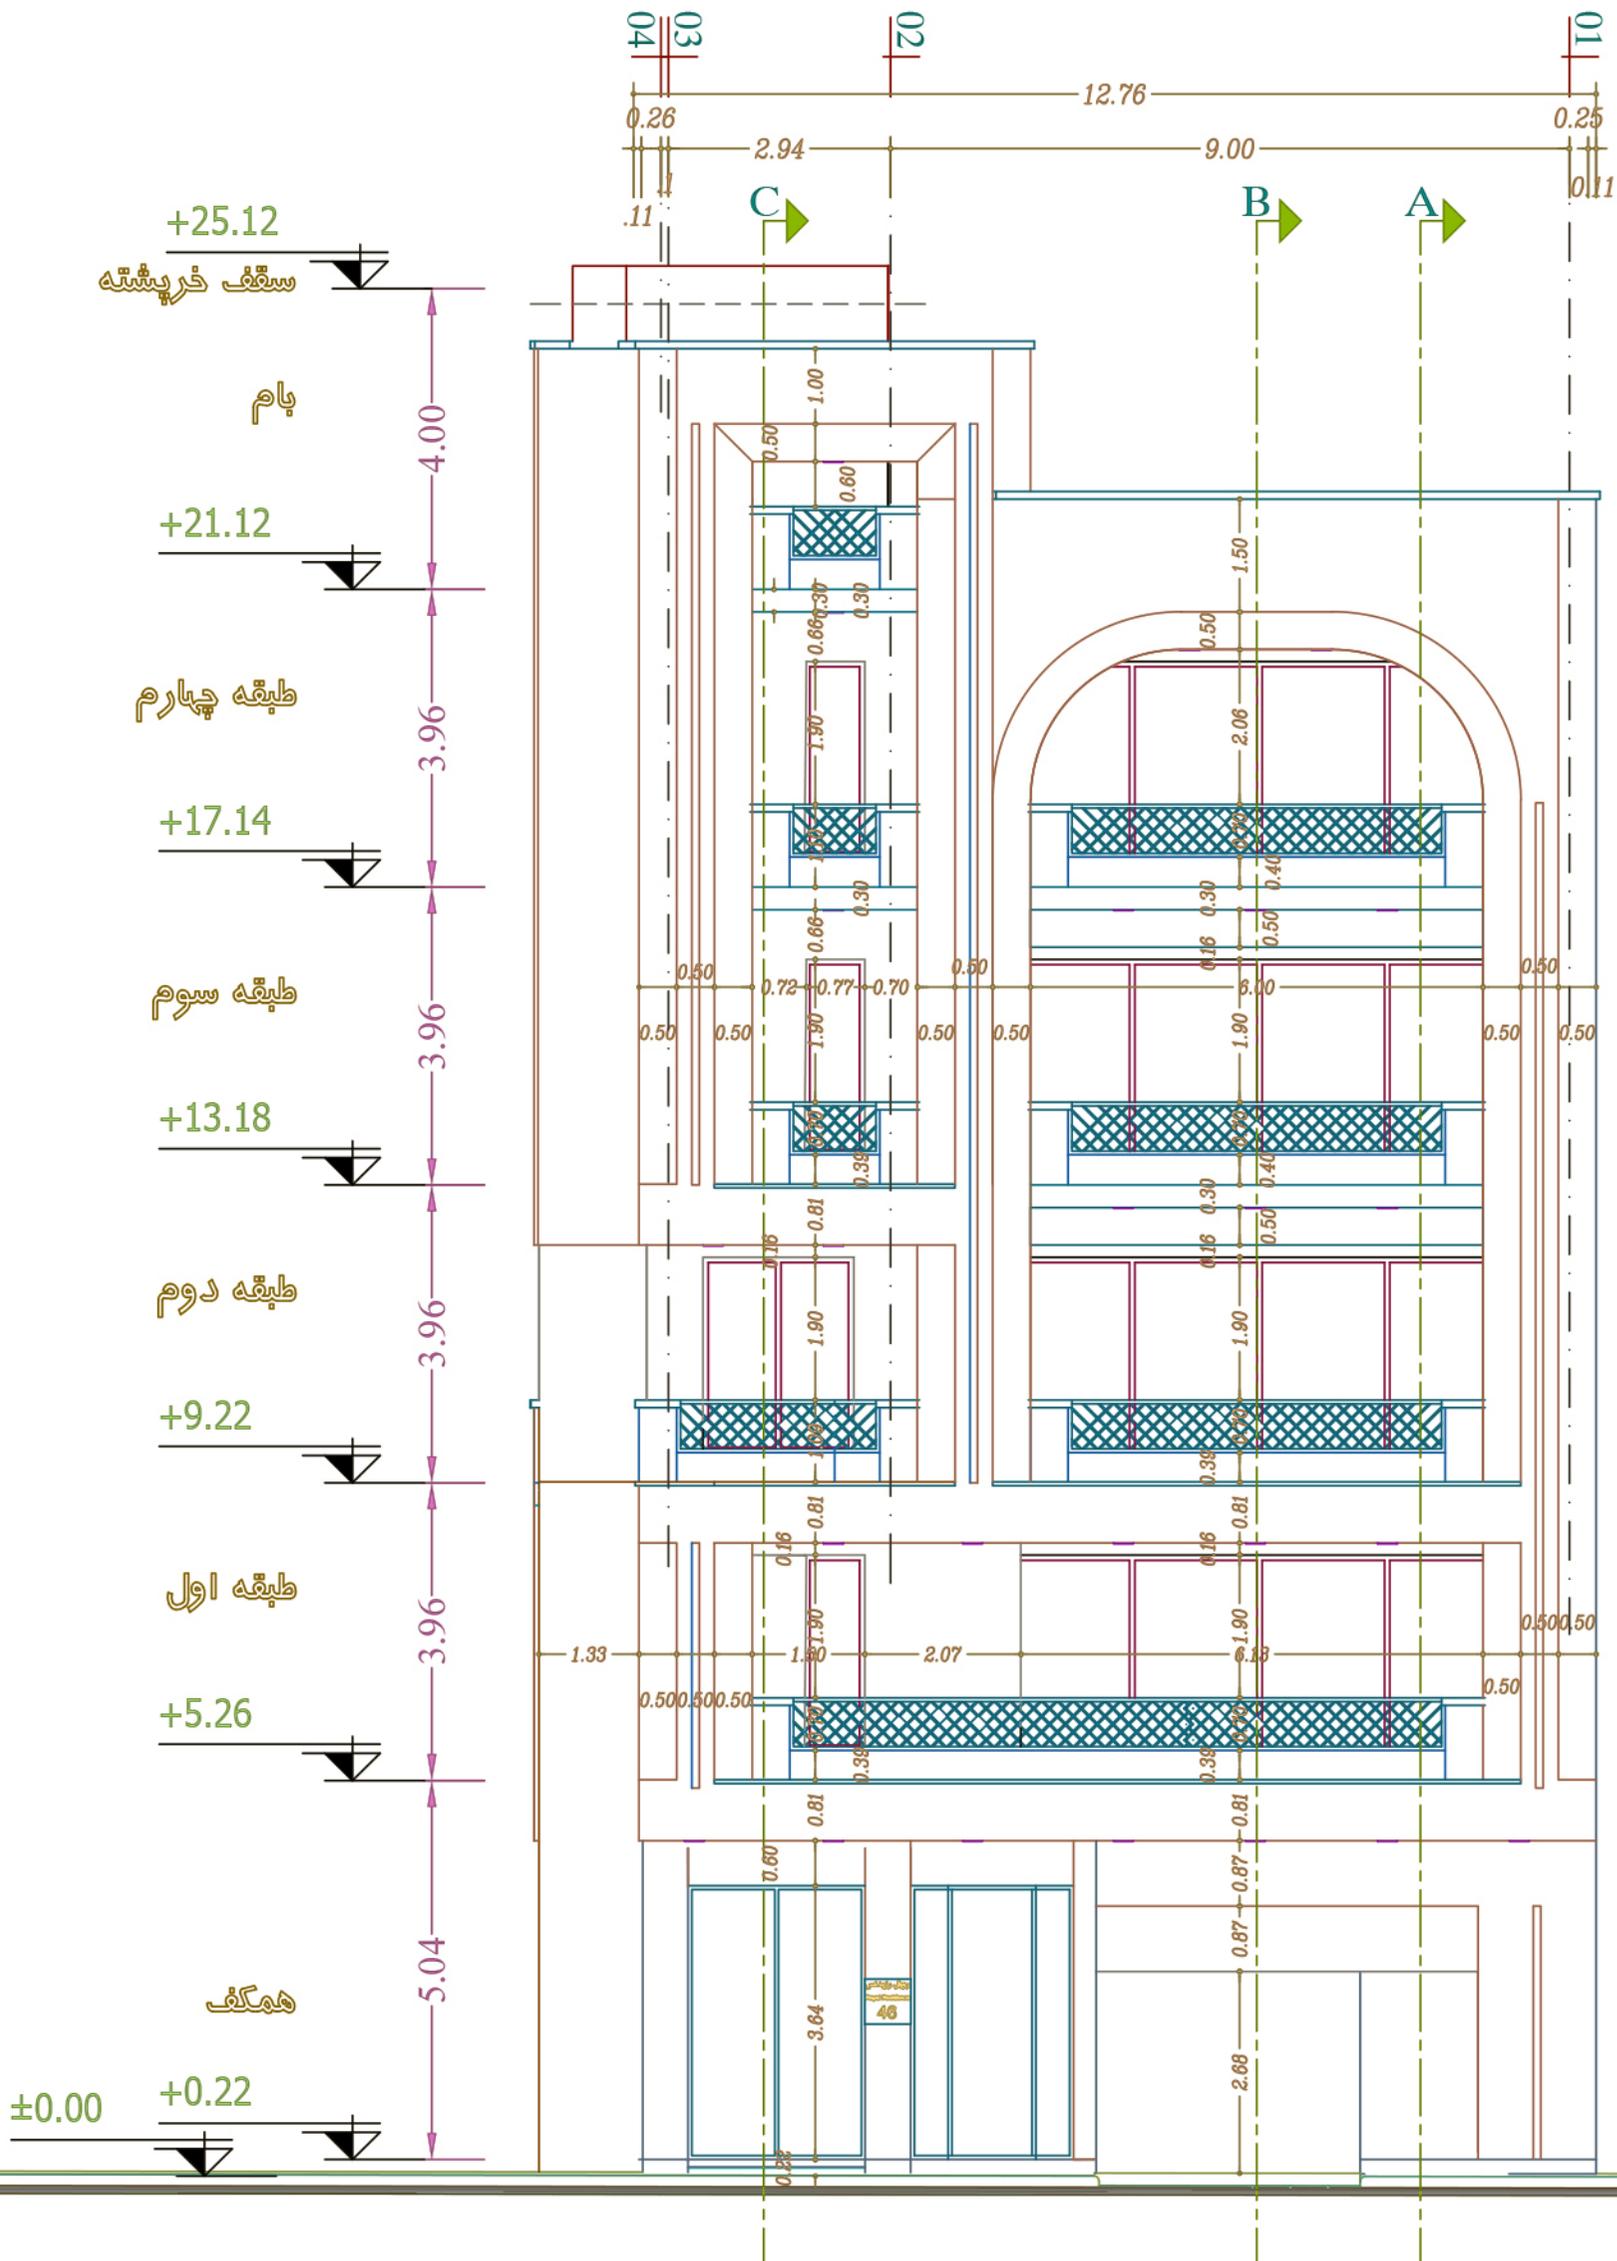

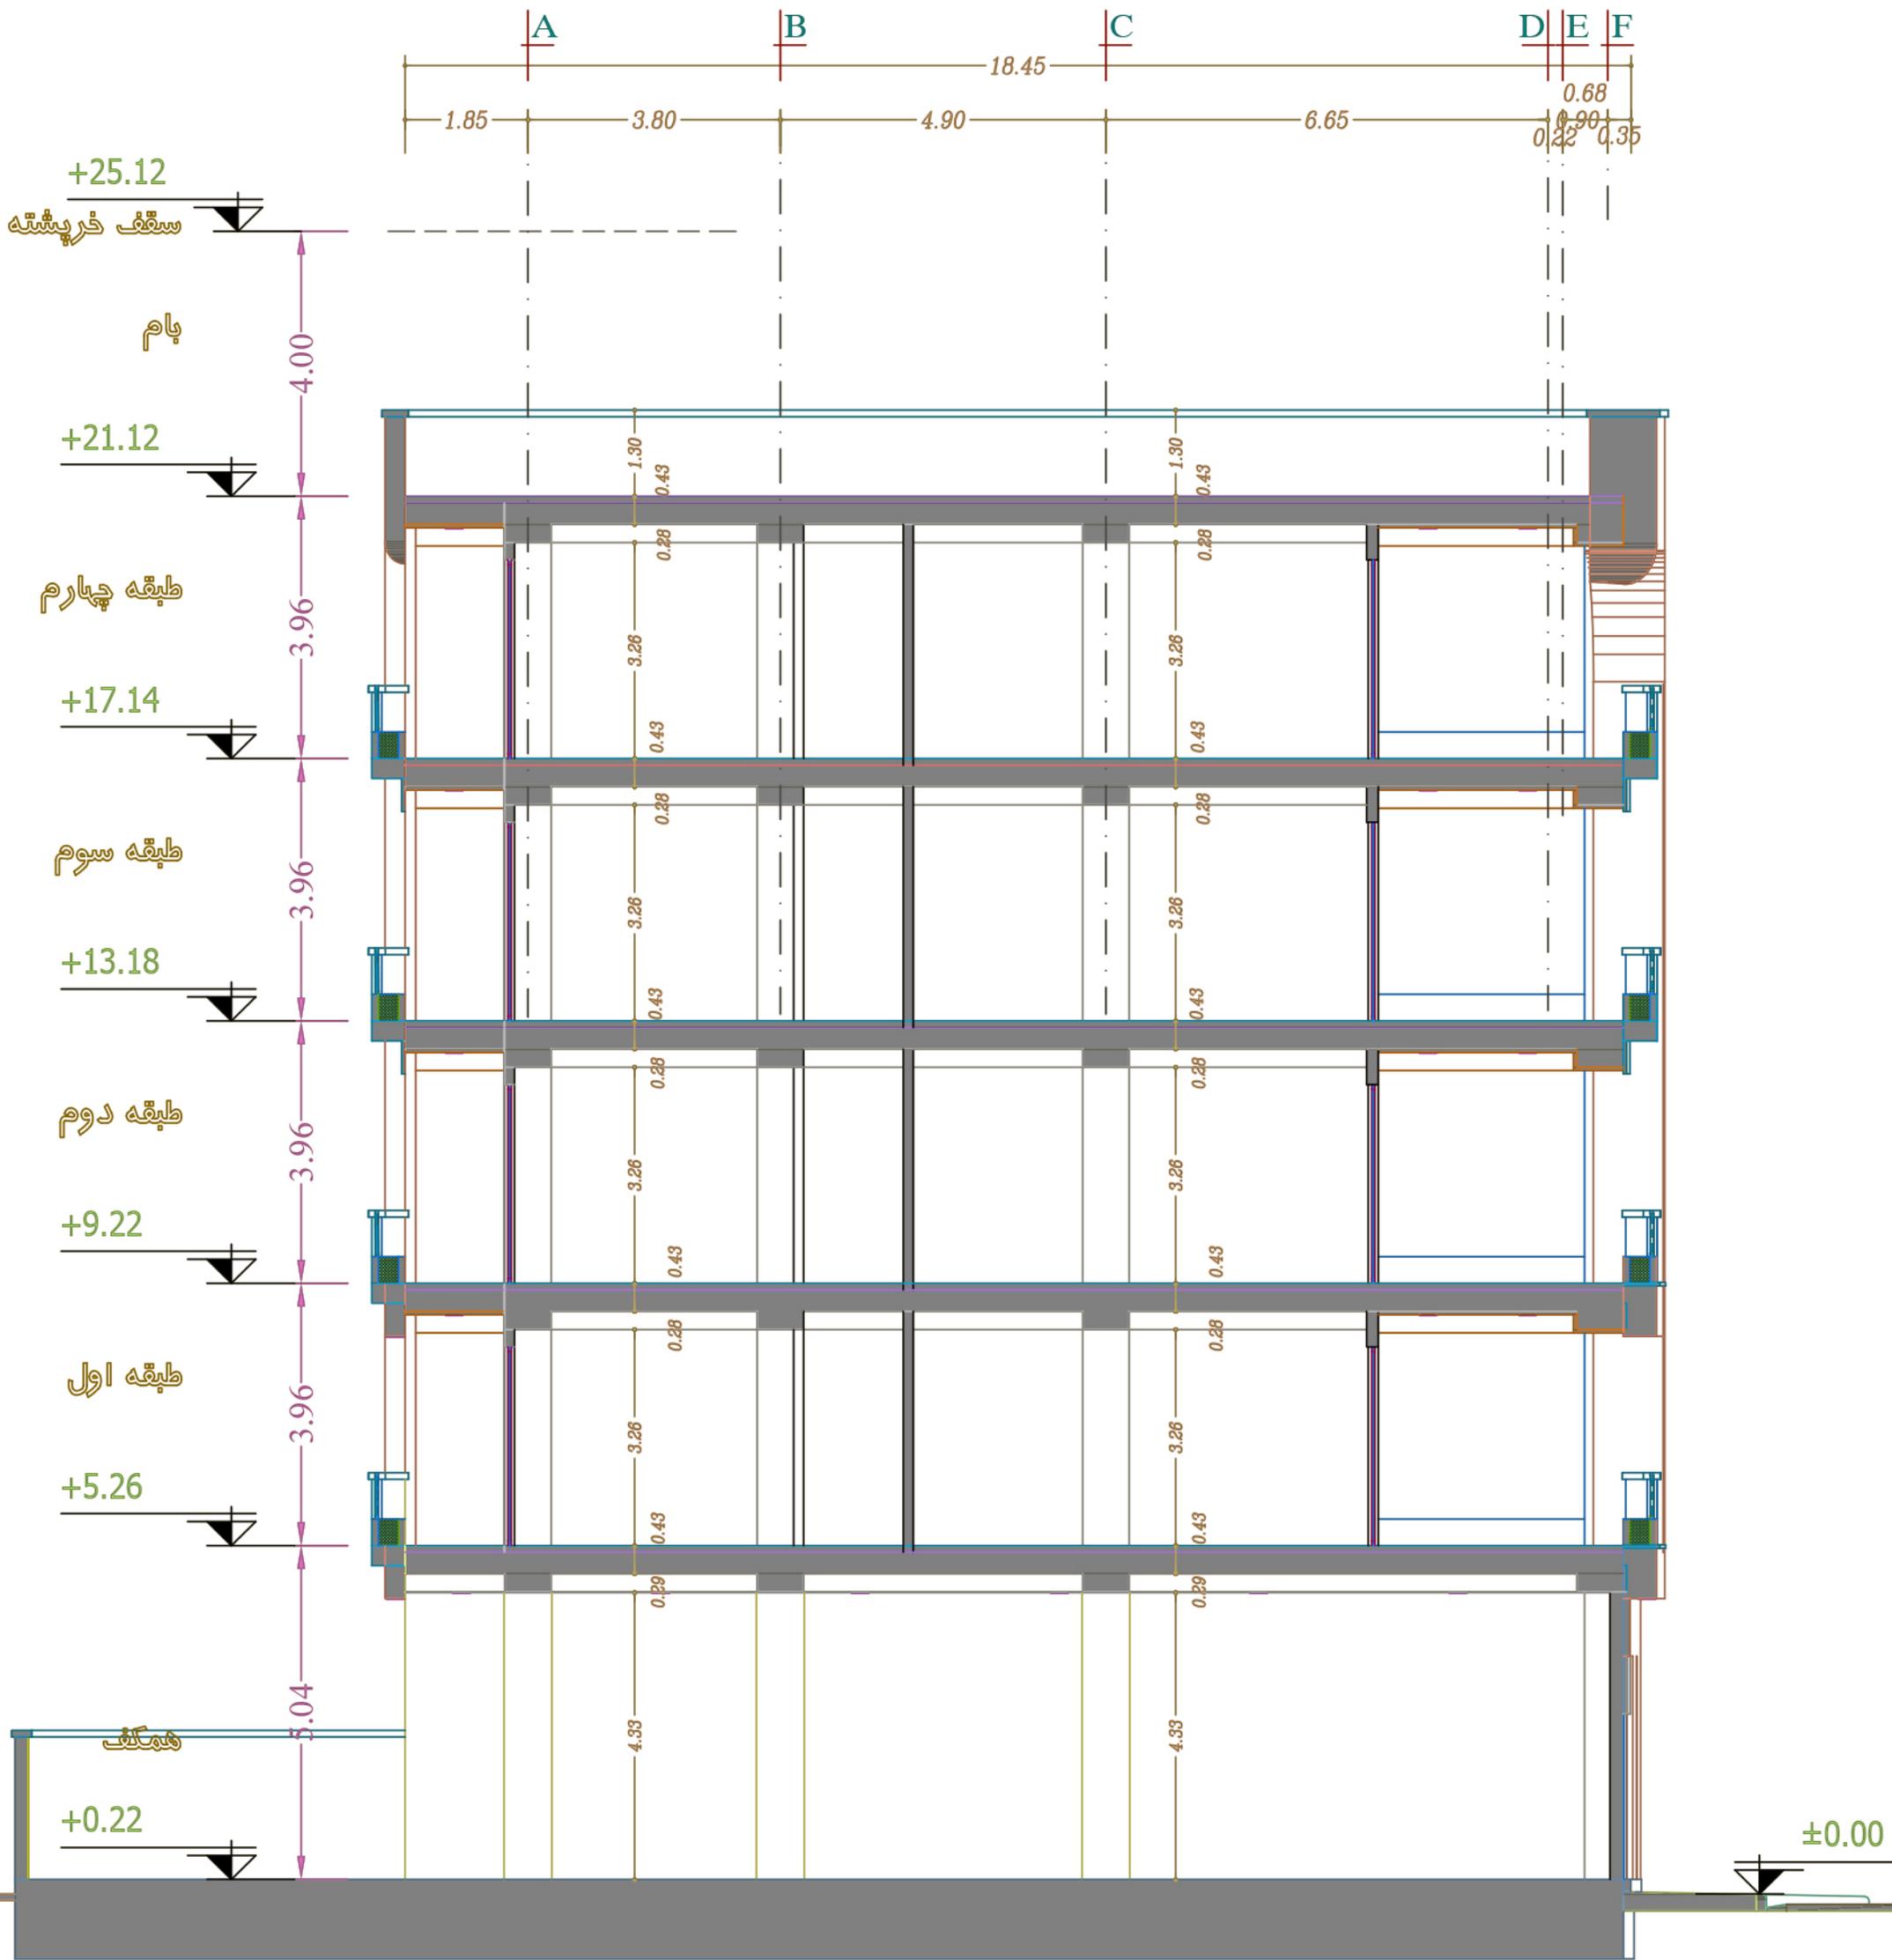


A-A

پرشی

SCALE:

1/100

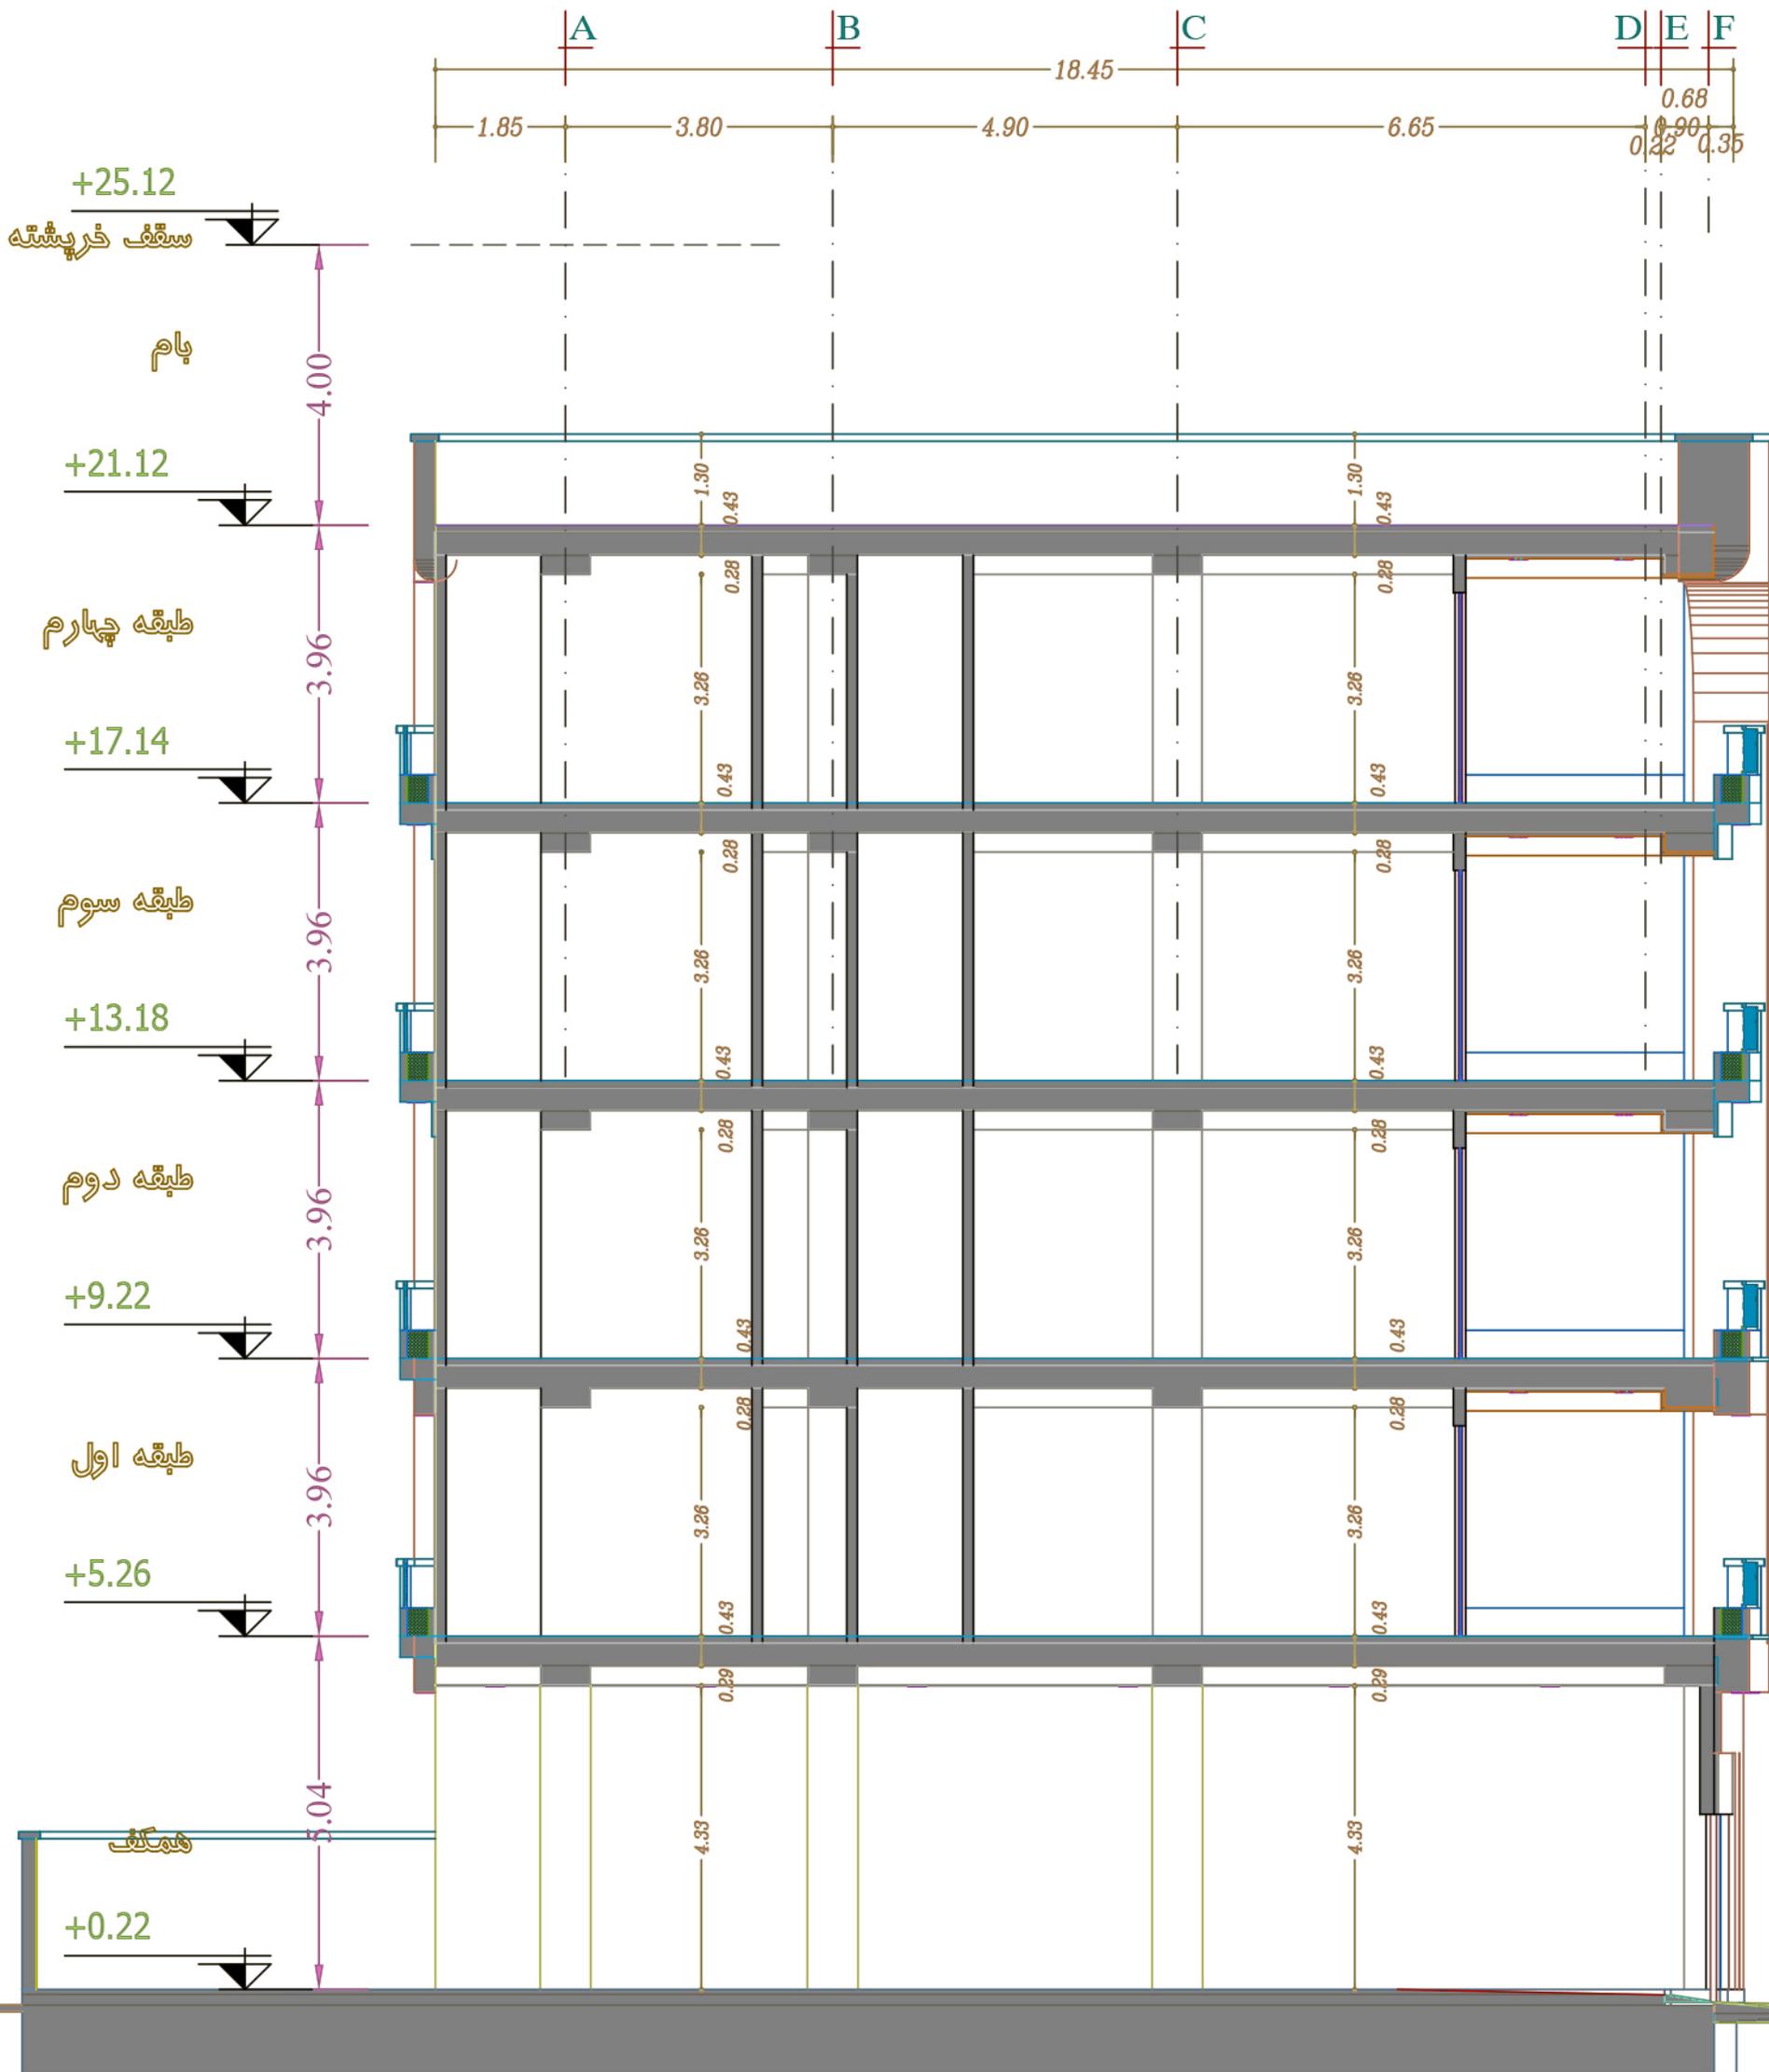


B-B

پرشی


SCALE:

1/100

نمای جنوبی

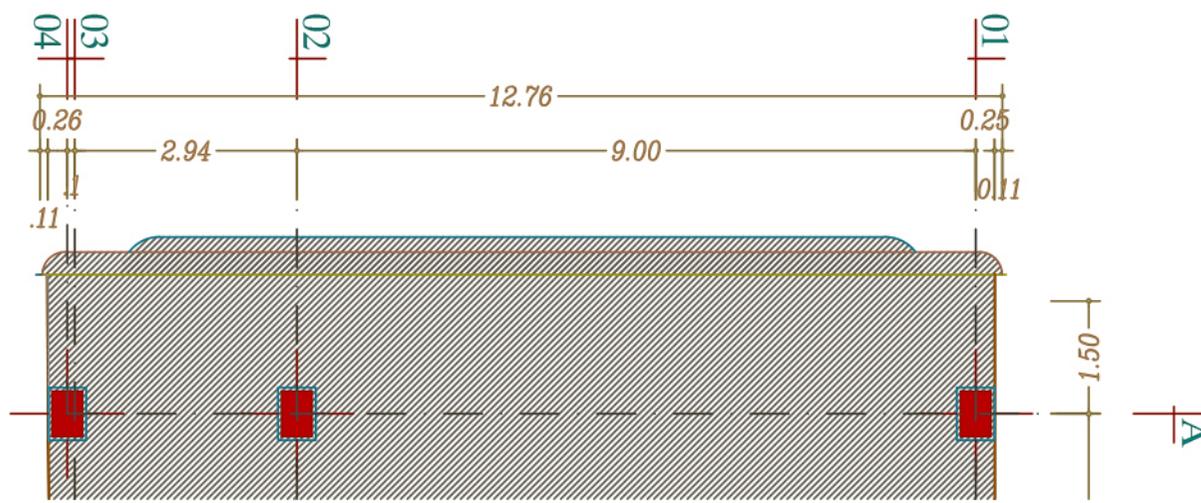


سقف اول
SCALE: 1/100

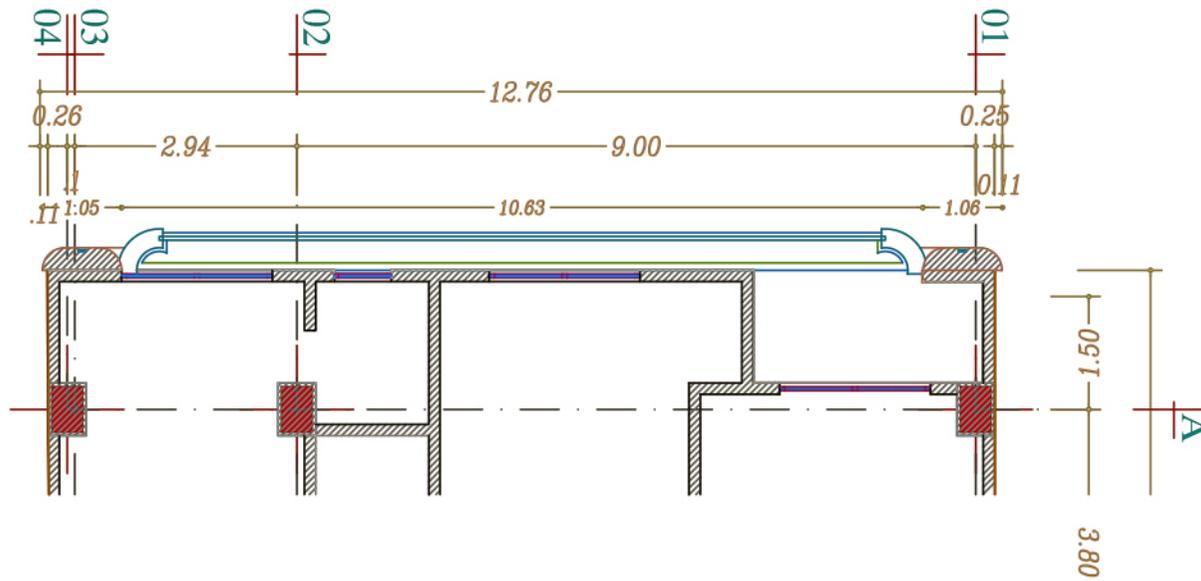


پلان طبقه اول
SCALE: 1/100

نمای شمالی

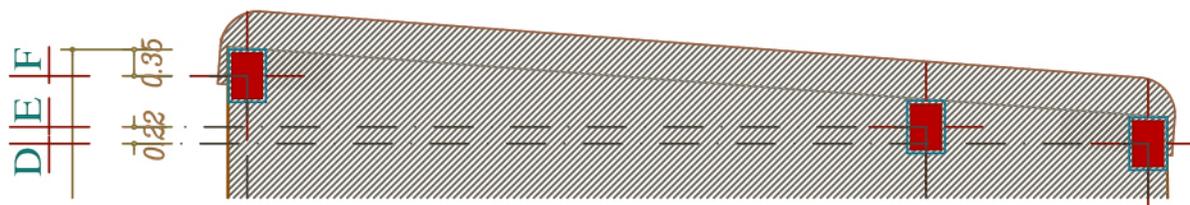


سقف اول
SCALE: 1/100

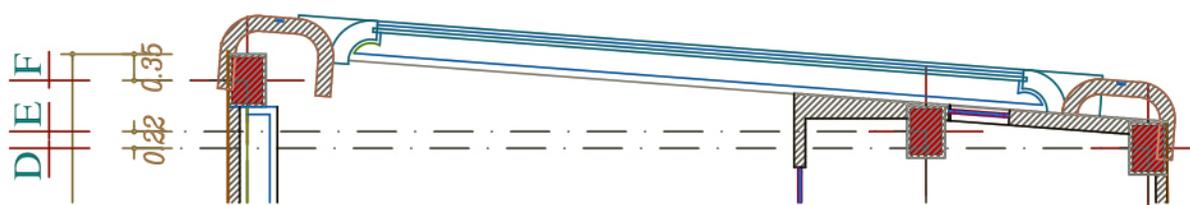


پلان طبقه اول
SCALE: 1/100

نمای جنوبی

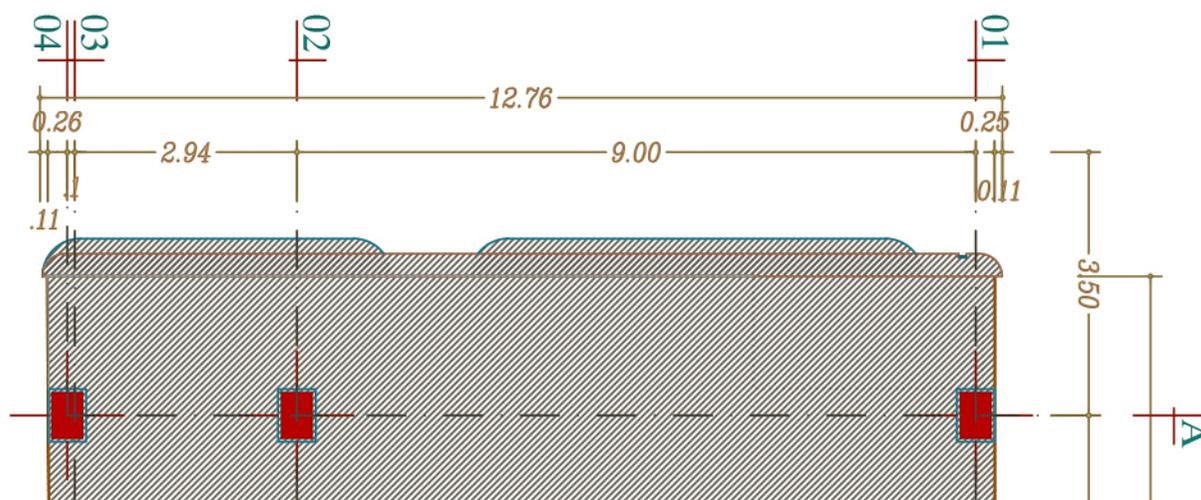

سقف دوم


SCALE: 1/100

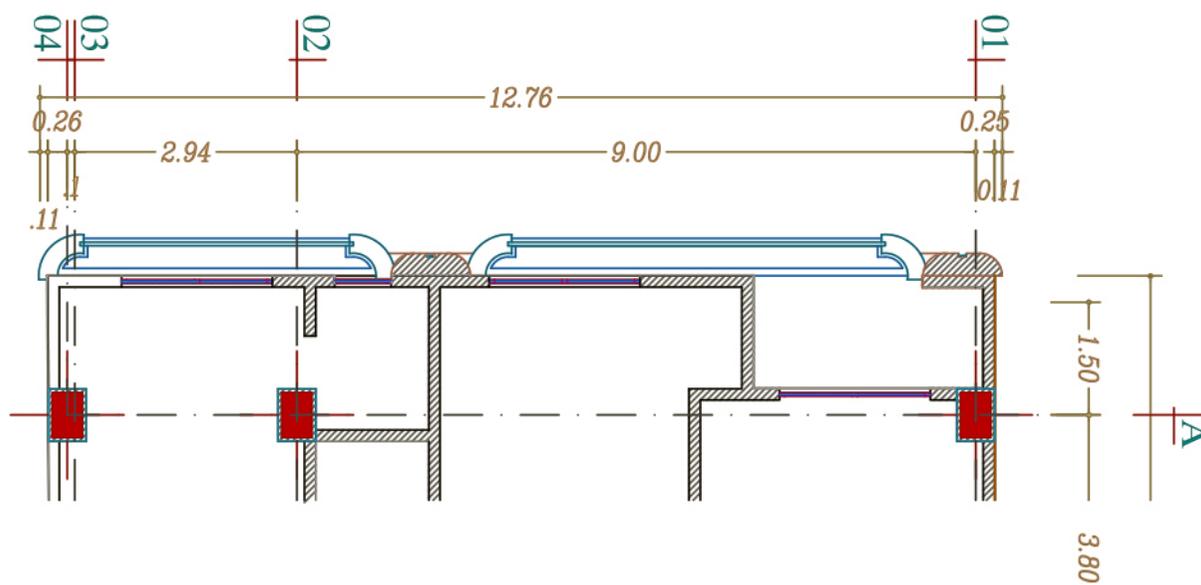

پلان طبقه دوم


SCALE: 1/100

نمای شمالی

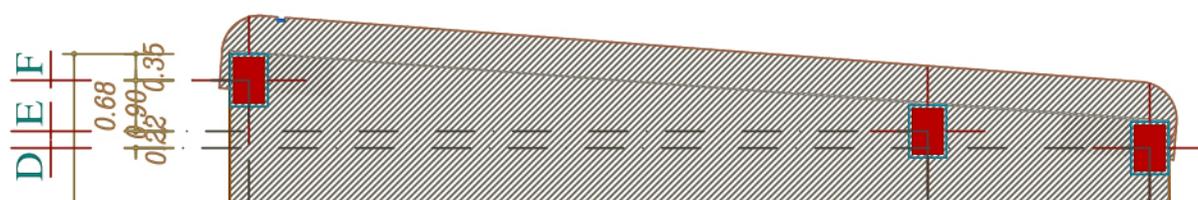

سقف دوم


SCALE: 1/100

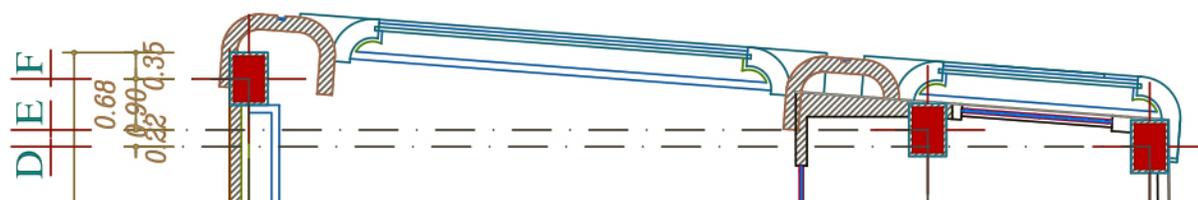

پلان طبقه دوم


SCALE: 1/100

نمای جنوبی

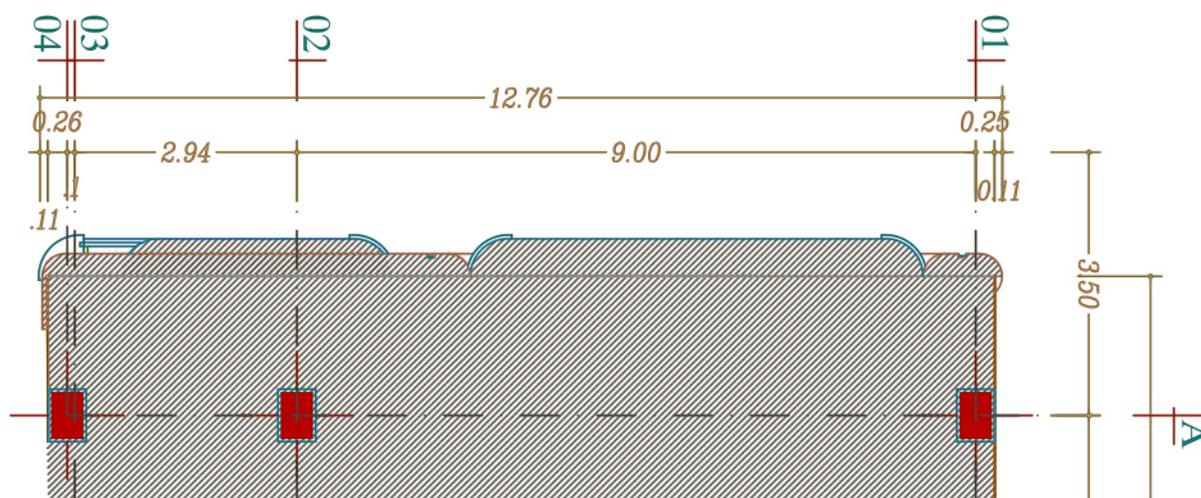

سقف سوم


SCALE: 1/100

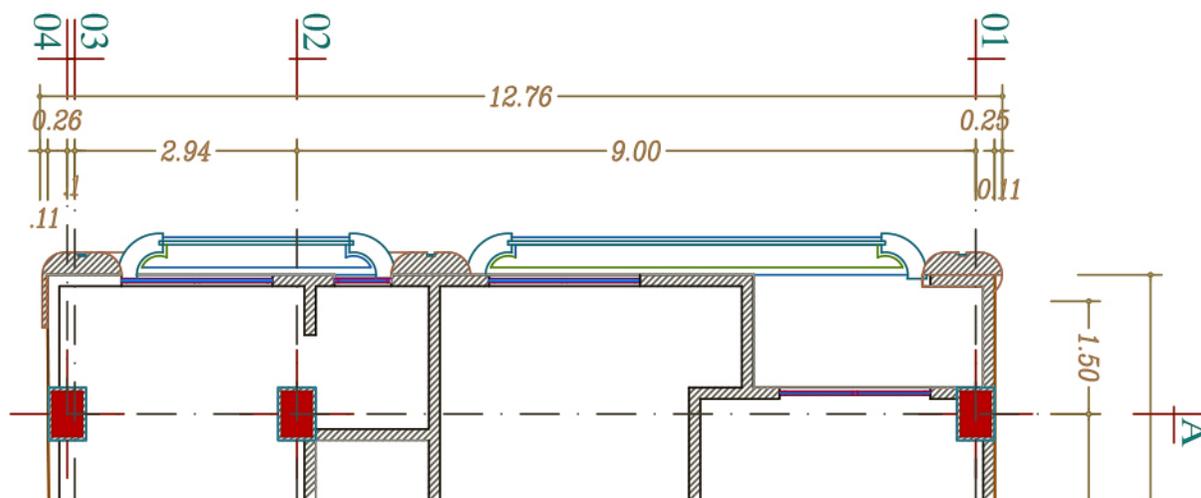

پلان طبقه سوم


SCALE: 1/100

نمای شمالی

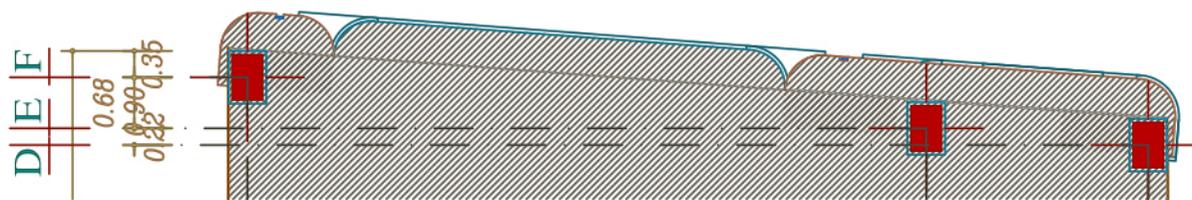

سقف سوم


SCALE: 1/100

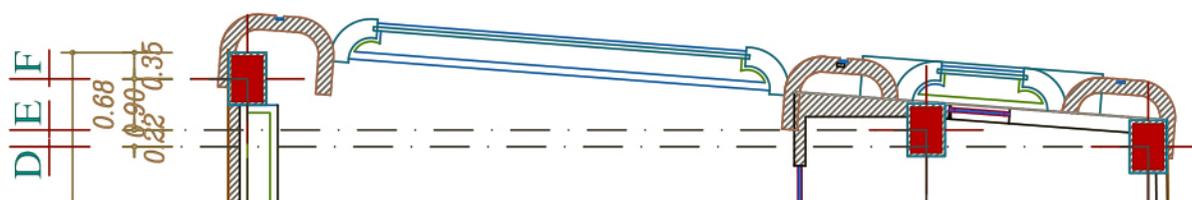

پلان طبقه سوم


SCALE: 1/100

نمای جنوبی

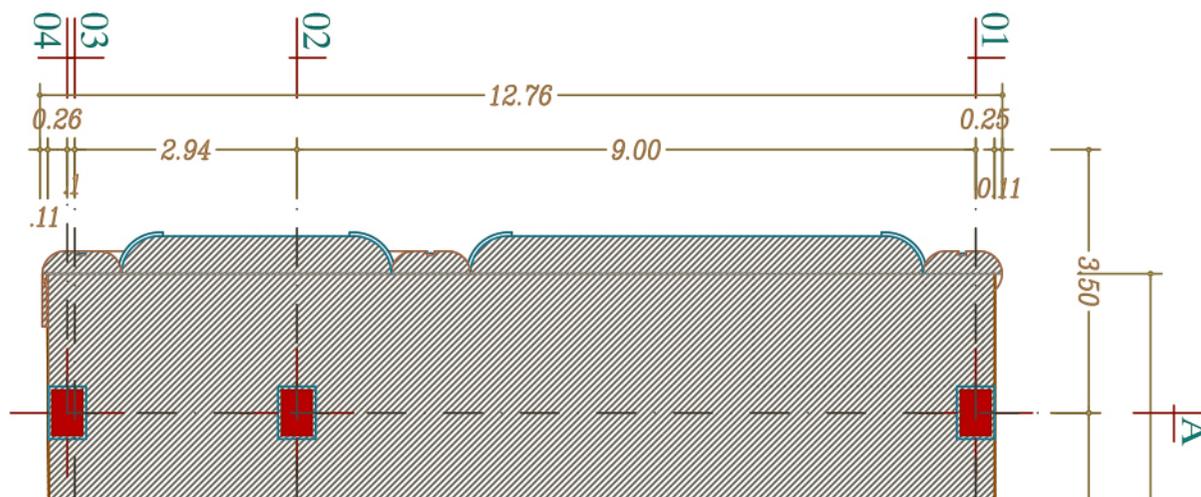

سقف چهارم


SCALE: 1/100

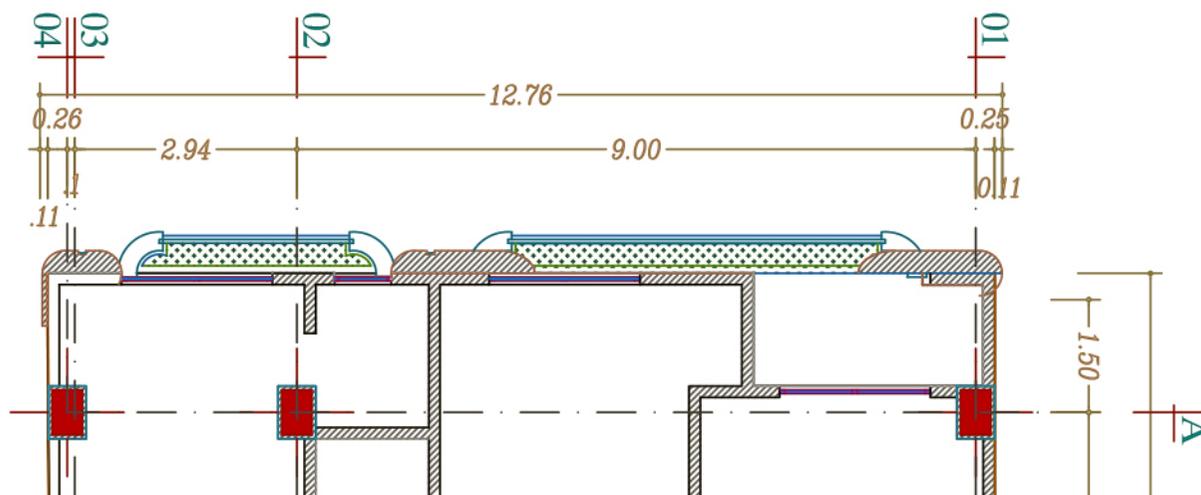

پلان طبقه چهارم


SCALE: 1/100

نمای شمالی

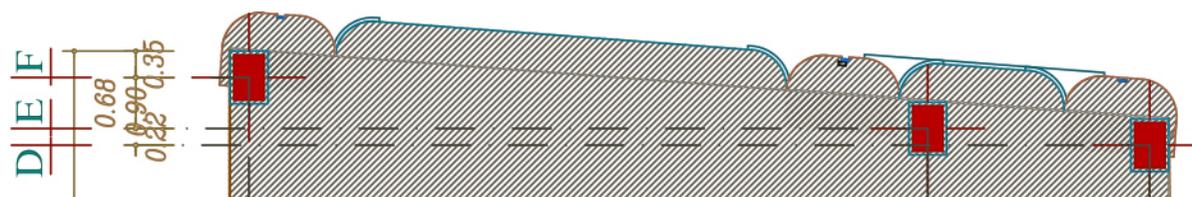

سقف چهارم


SCALE: 1/100

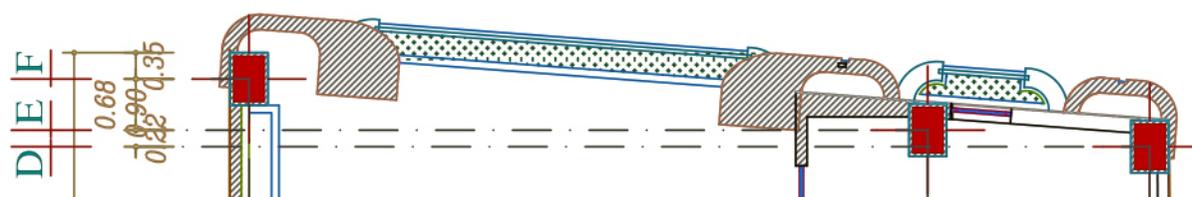

پلان طبقه چهارم


SCALE: 1/100

نمای جنوبی

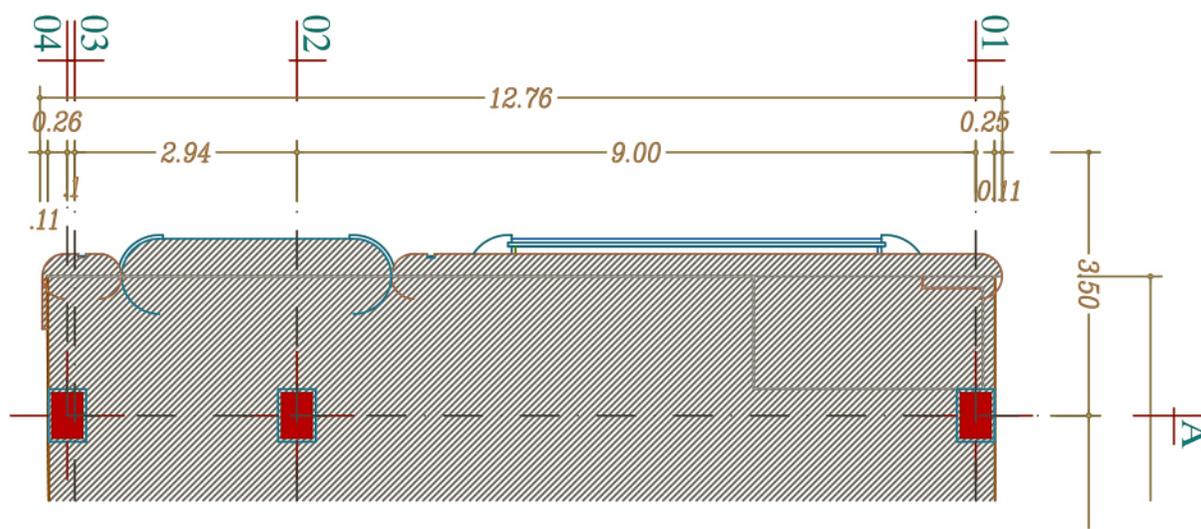

سقف پنجم


SCALE: 1/100

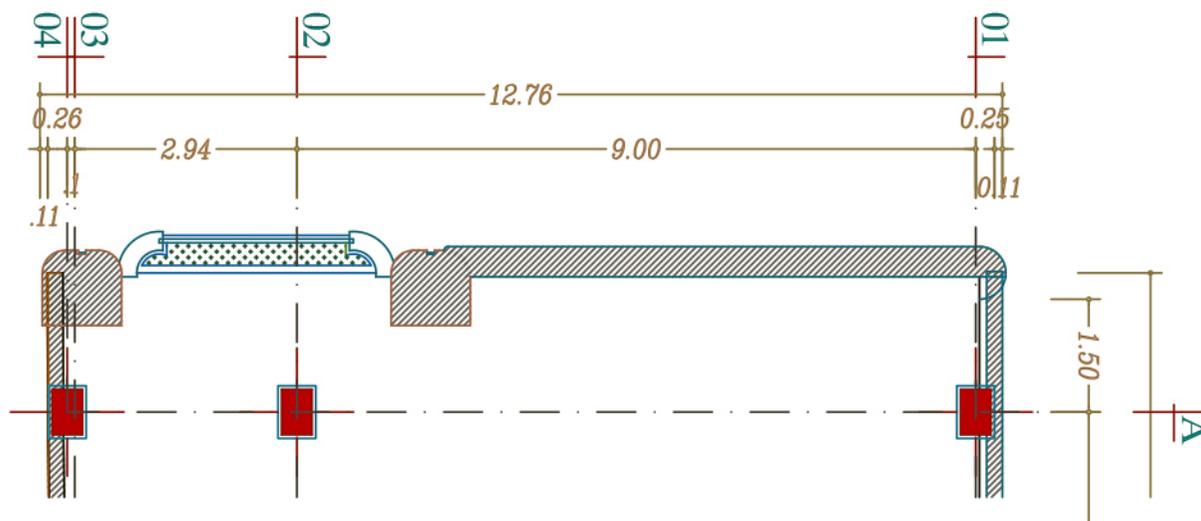

پلان بام


SCALE: 1/100

نمای شمالی

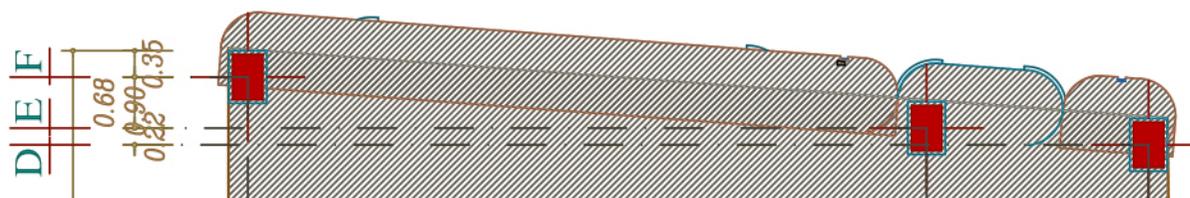

سقف پنجم

SCALE: 1/100

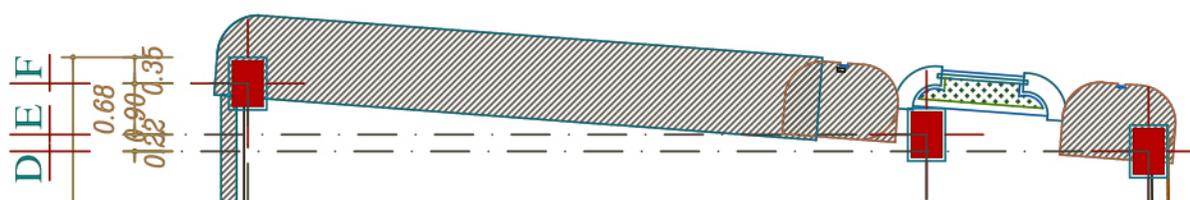

پلان بام

SCALE: 1/100