

روپال رزیدنس رفسنجان



ROYAL RESIDENCE



ROYAL RESIDENCE



ROYAL RESIDENCE



ROYAL RESIDENCE



ROYAL RESIDENCE








پلان اندازه گذاری طبقه اول
1.100



پلان میلمان طبقه اول
1.100




پلان مساحت طبقه اول
1.100

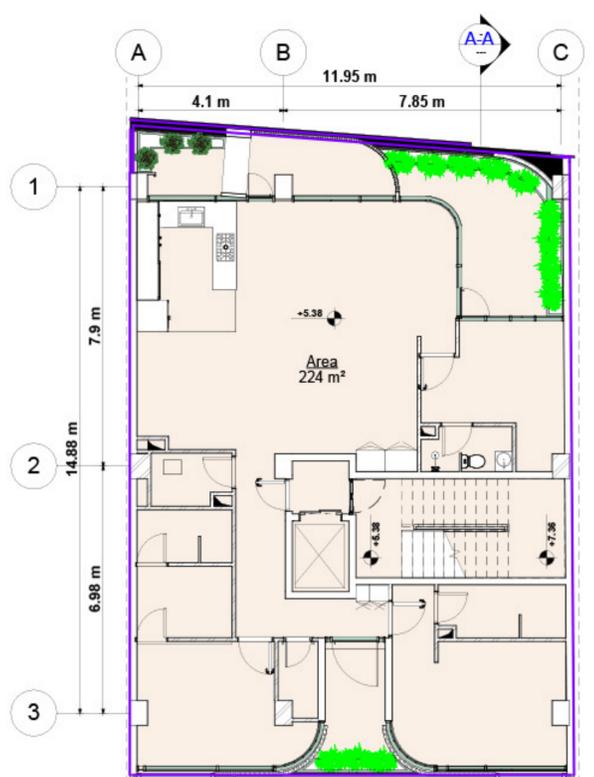


پلان مساحت کل طبقه اول
1.100

Building Area Legend


Area 224 m²

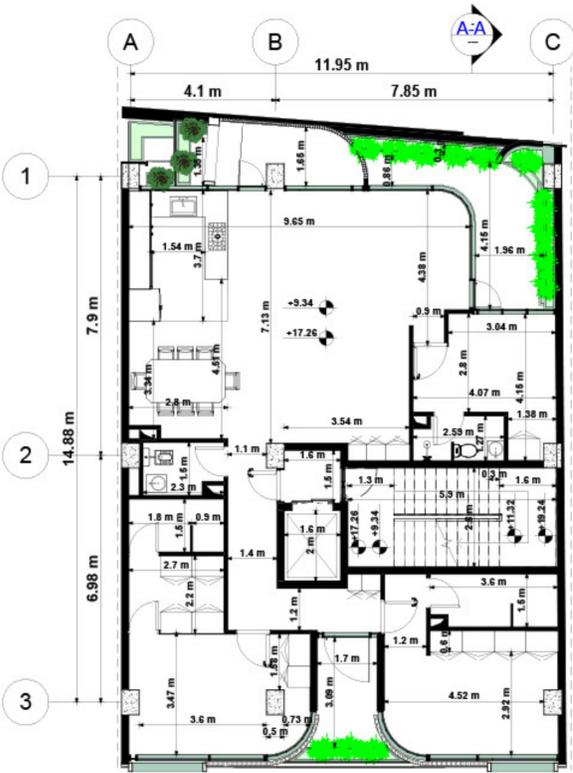


پلان تیب اندازه گذاری طبقه دوم و چهارم
۱.۱۰۰

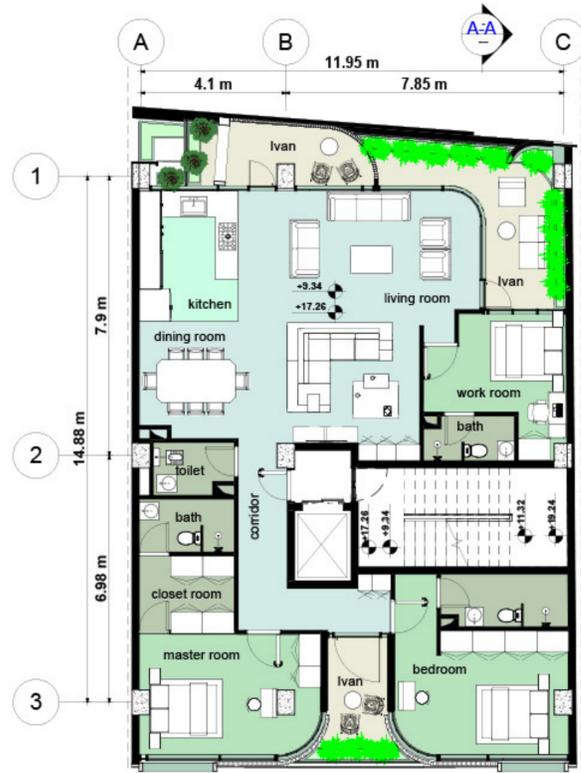

پلان تیب مبلمان طبقه دوم و چهارم
۱.۱۰۰

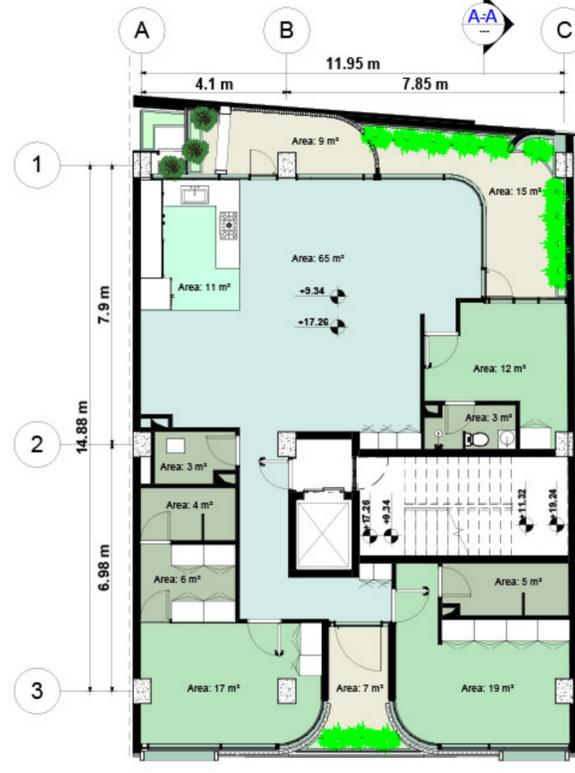


پلان مساحت تیب طبقه دوم و چهارم
۱.۱۰۰

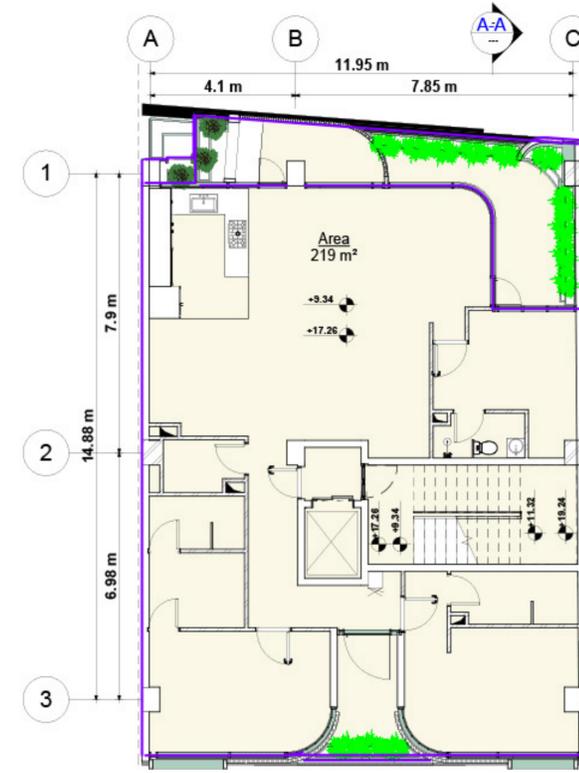


پلان مساحت کل طبقه دوم و چهارم
۱.۱۰۰

Building Area Legend


219 m²

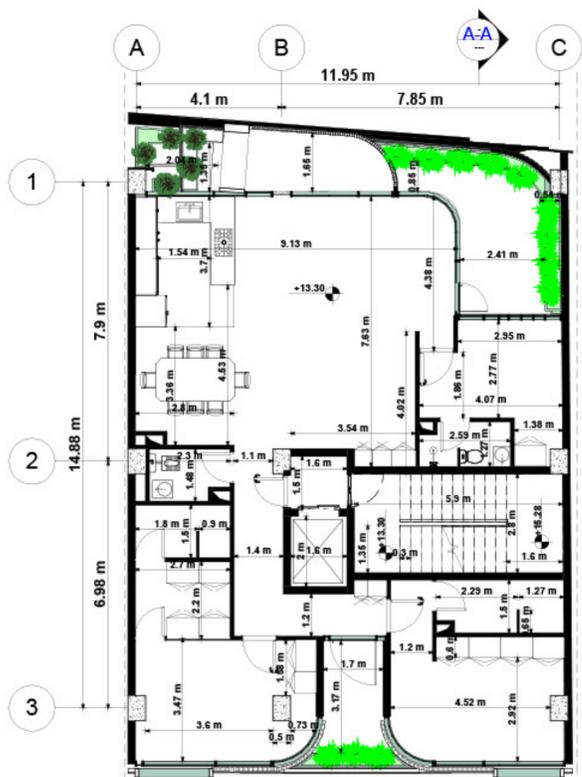


پلان اندازه گذاری طبقه سوم
1:100

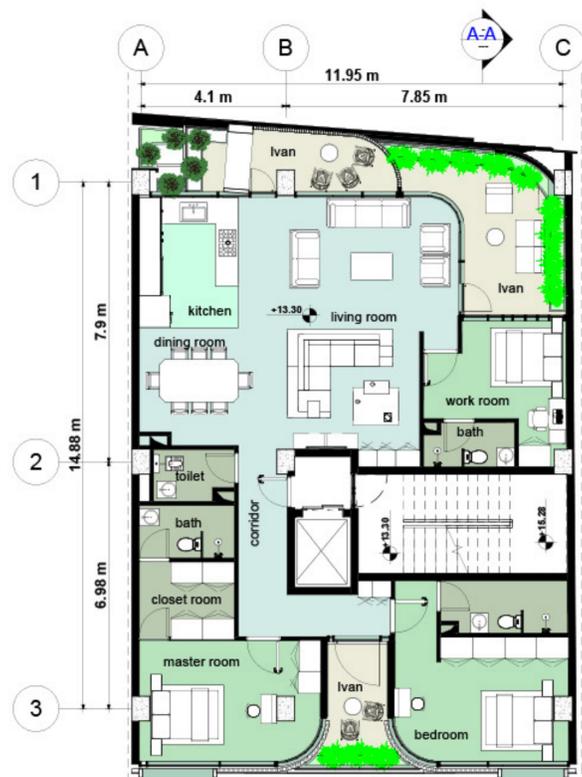

پلان مبلمان طبقه سوم
1:100

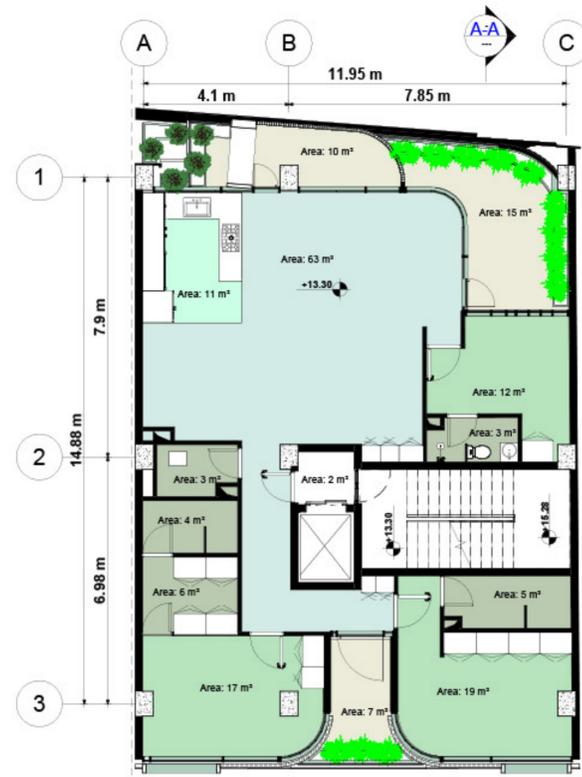


پلان مساحت طبقه سوم
1:100

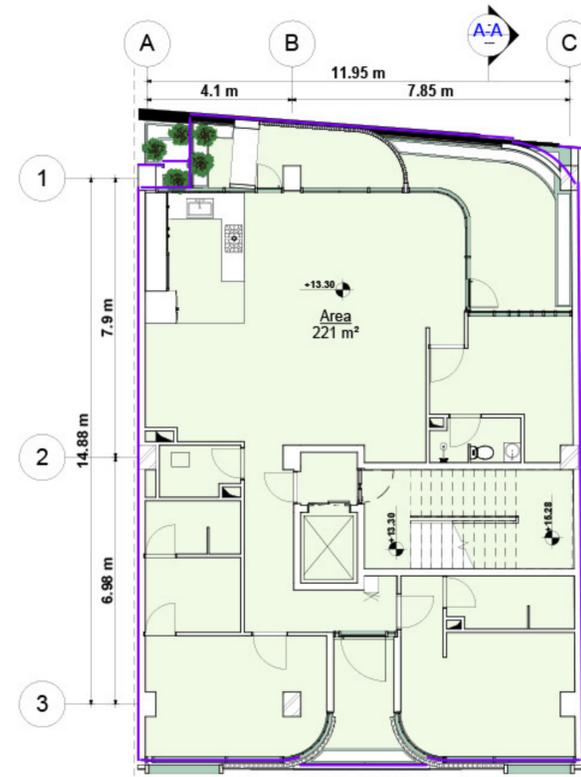


پلان مساحت کل طبقه سوم
1:100

Building Area Legend


221 m²

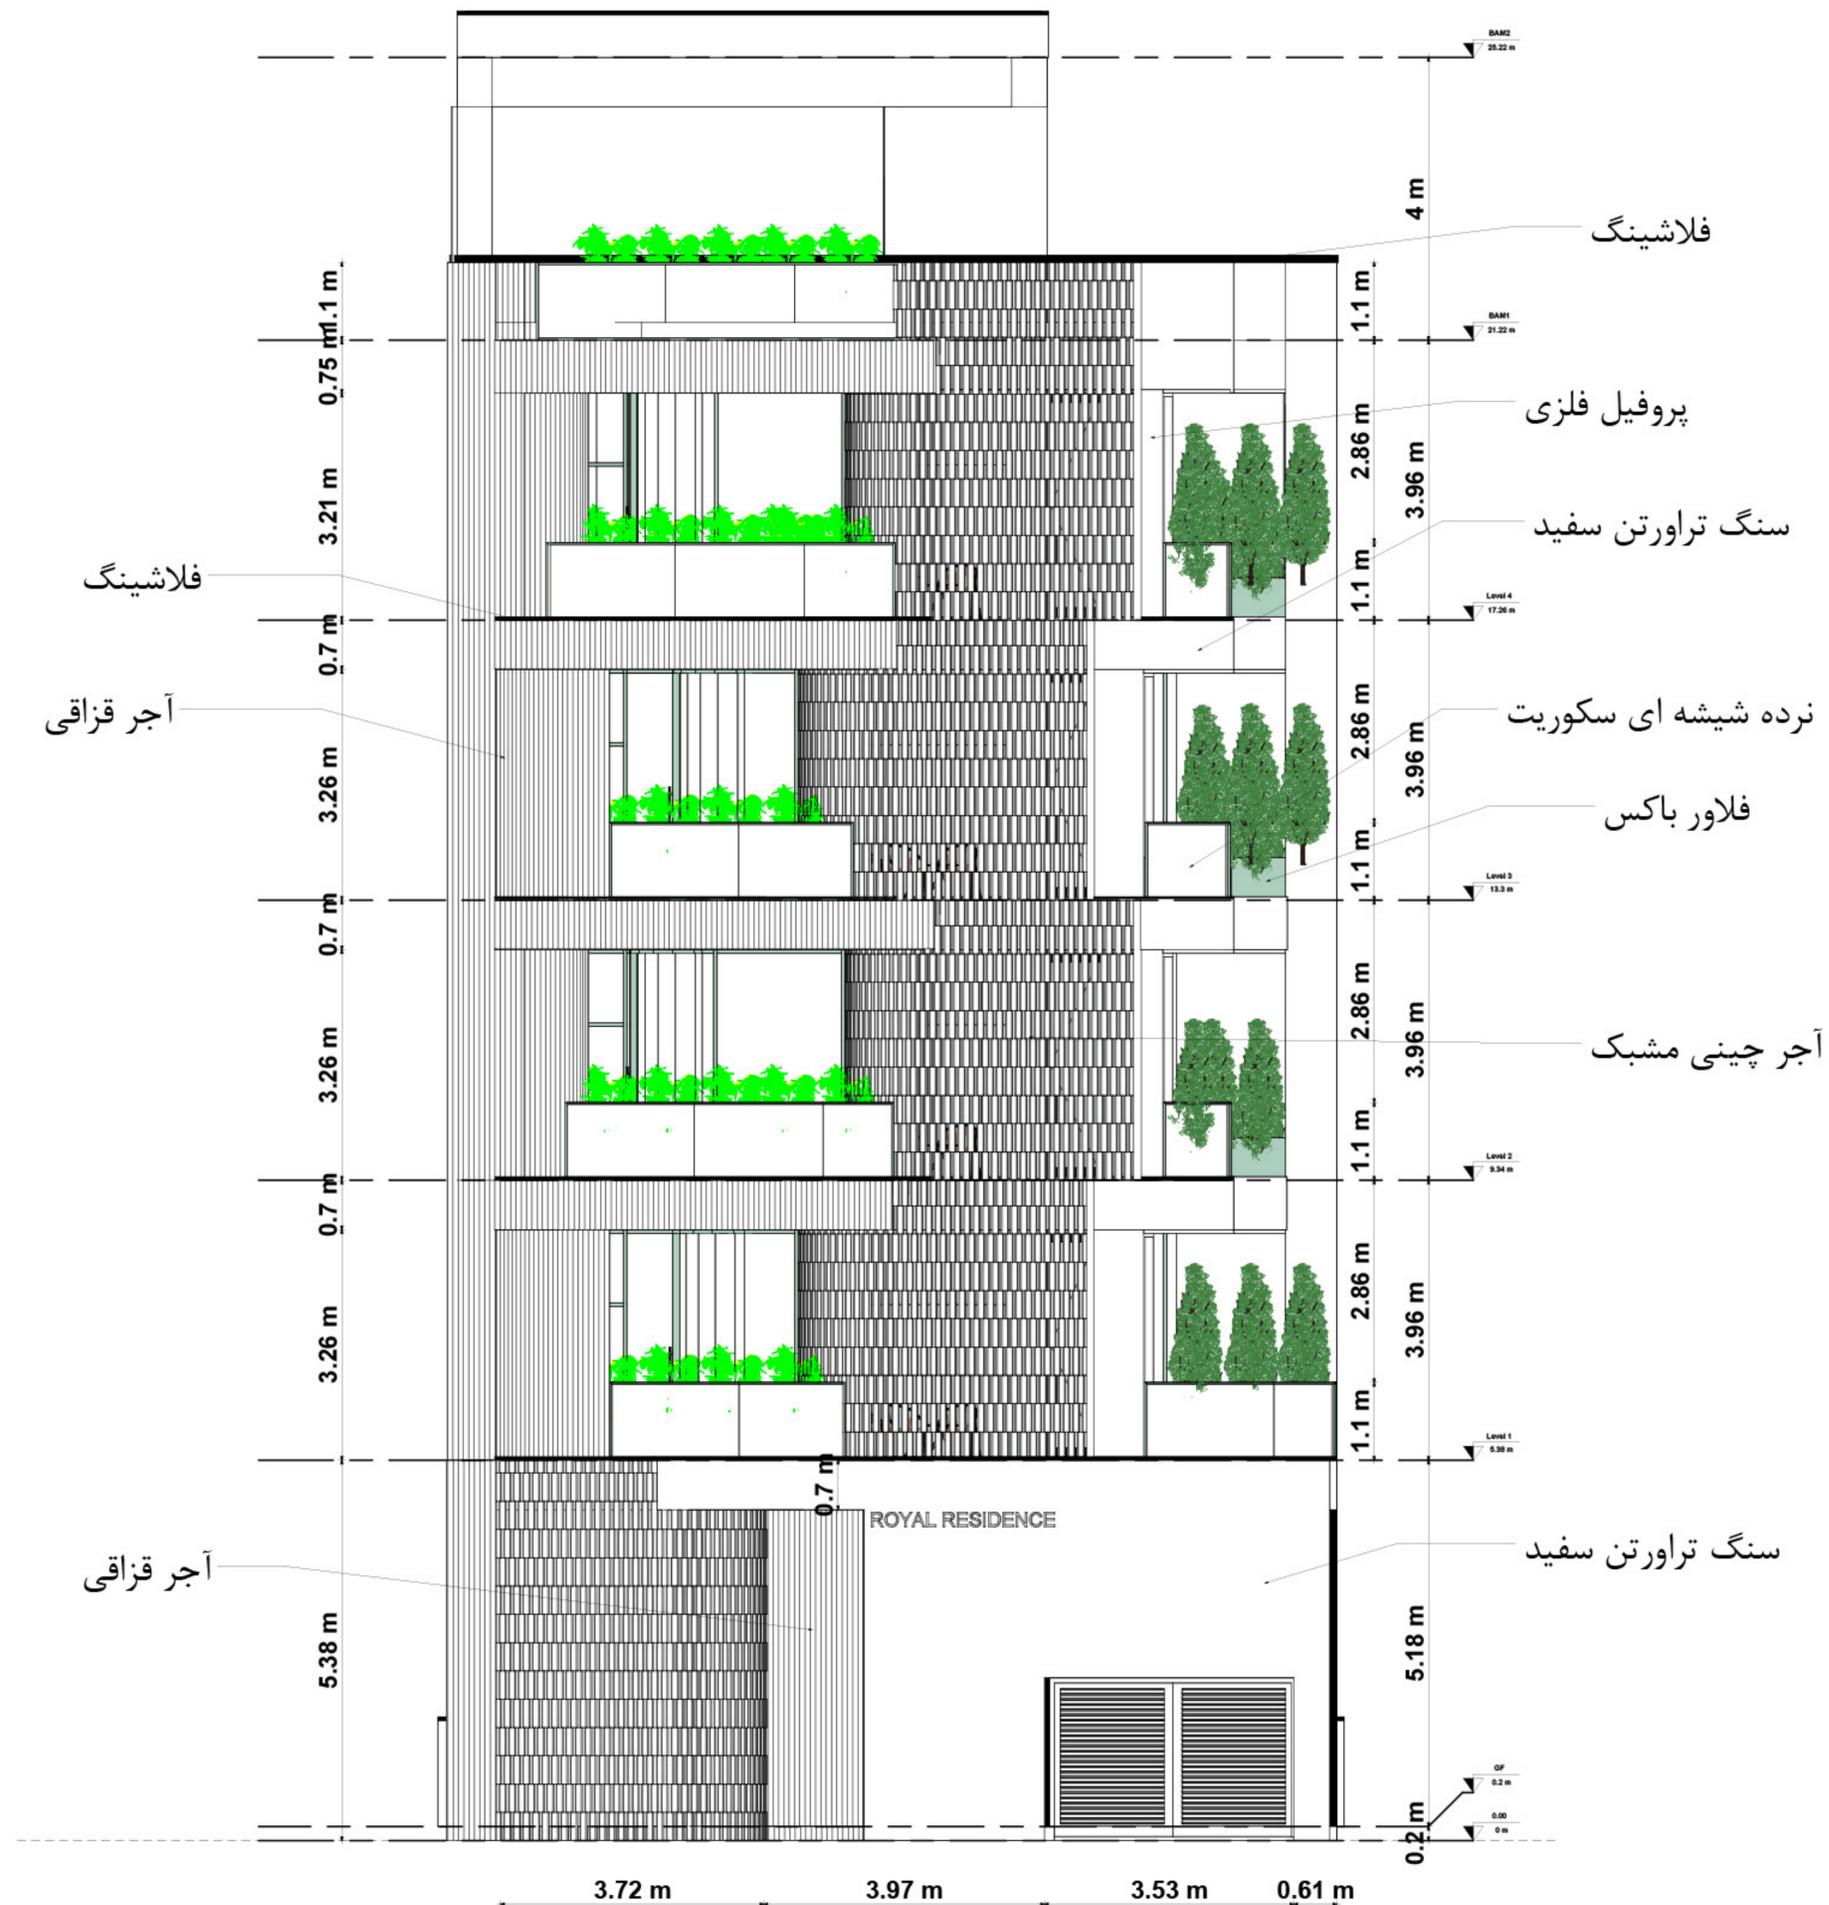

نمای شمالی

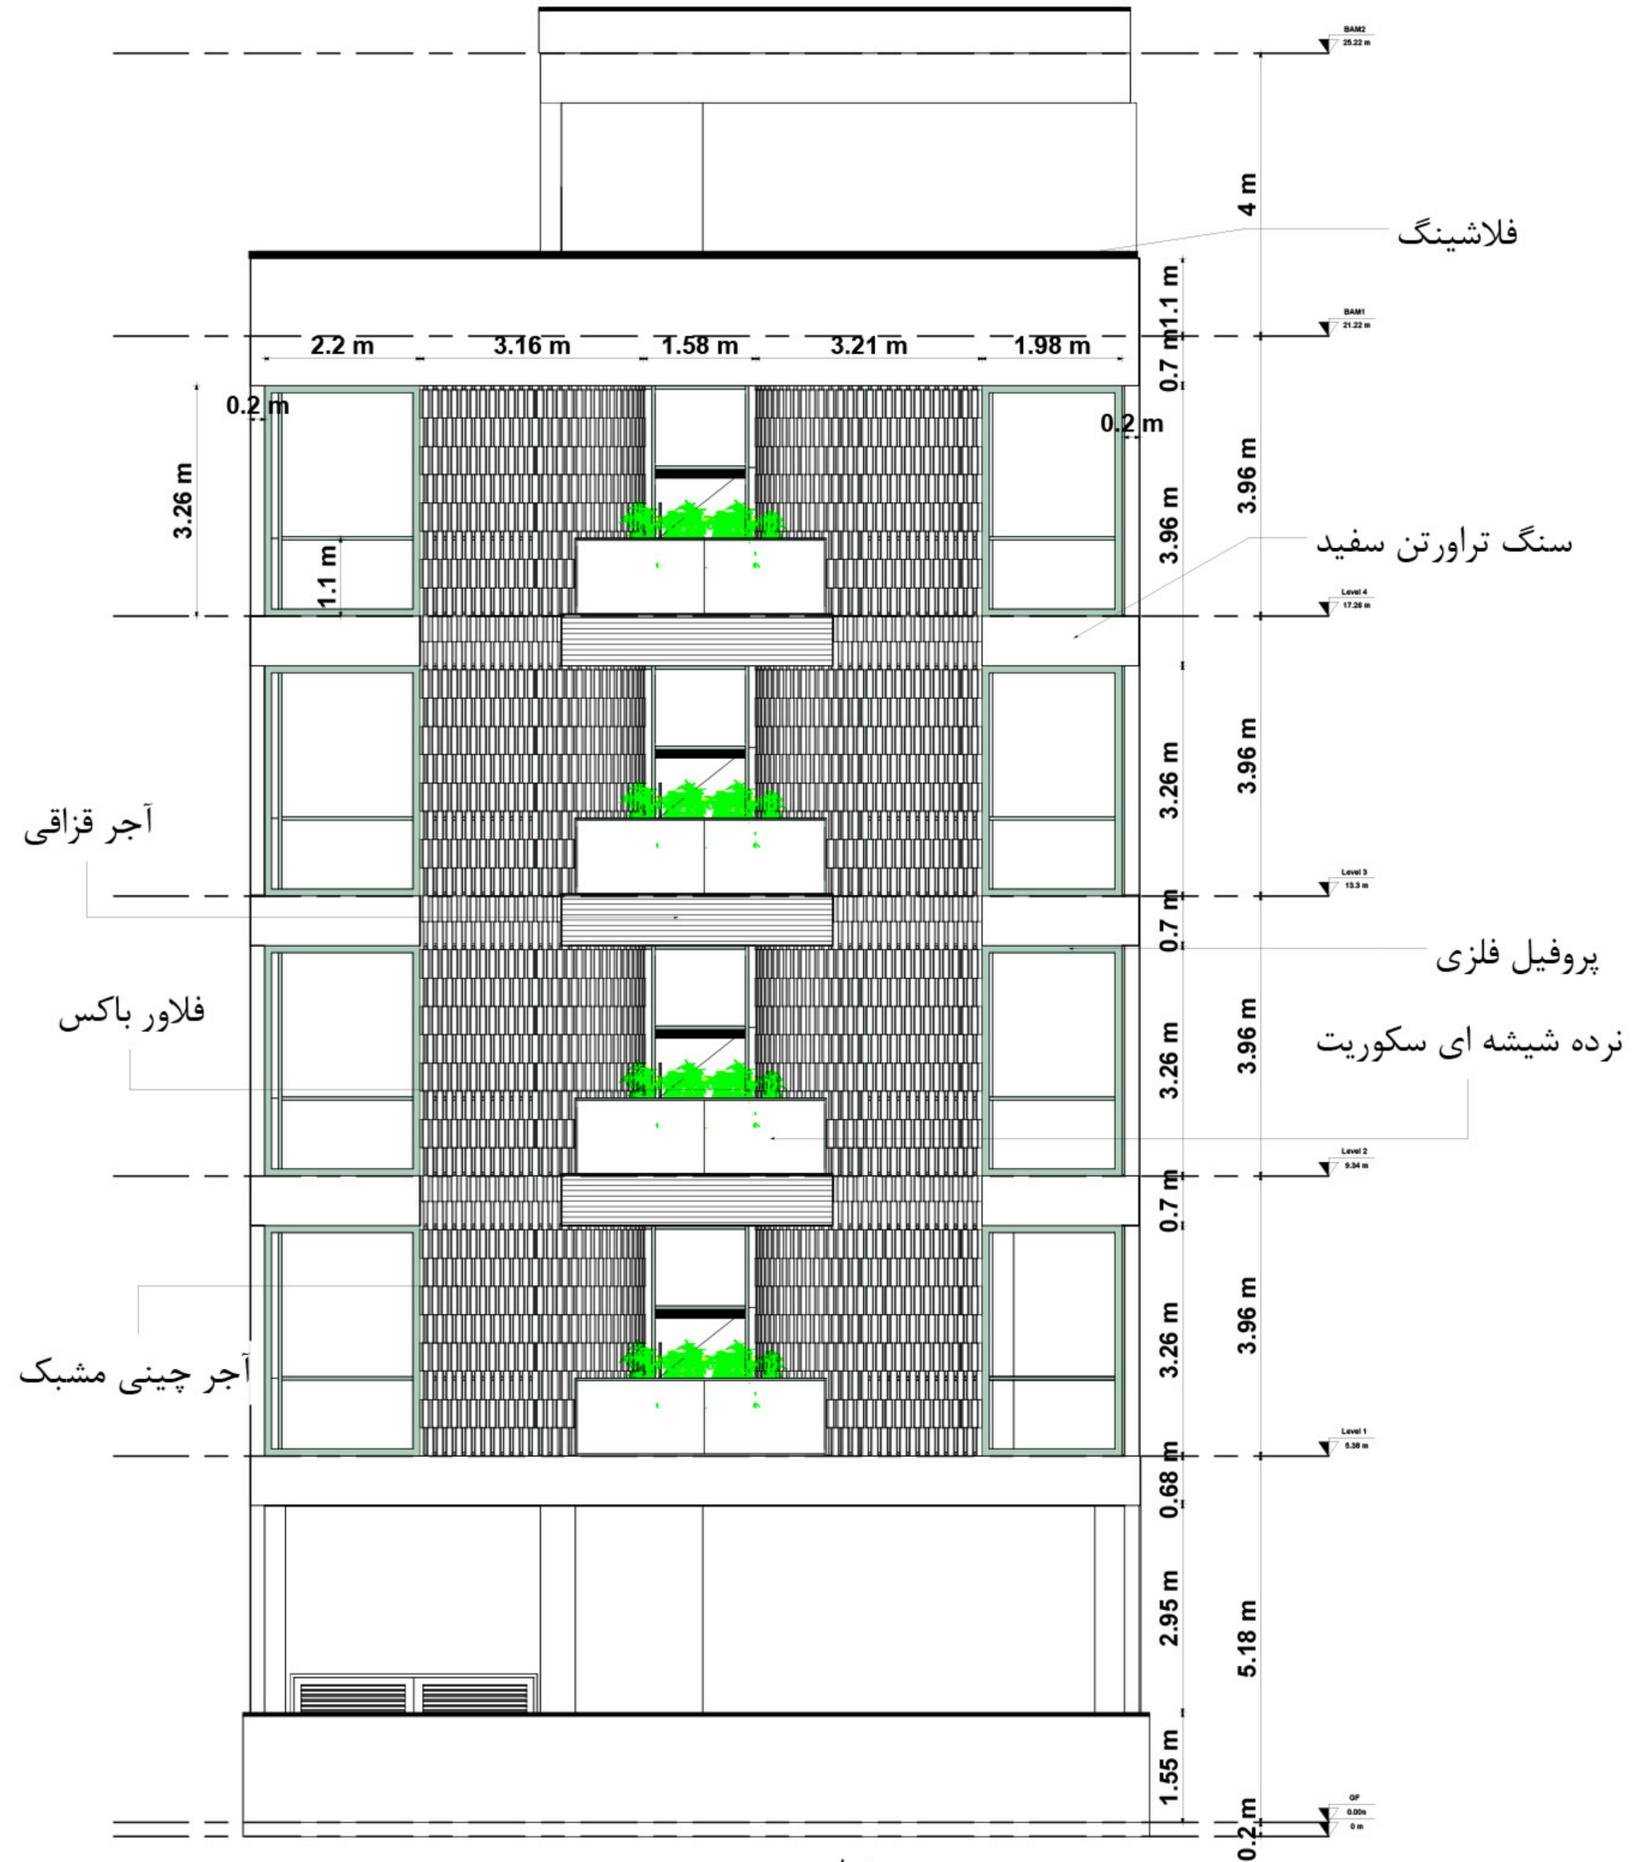


نمای جنوبی

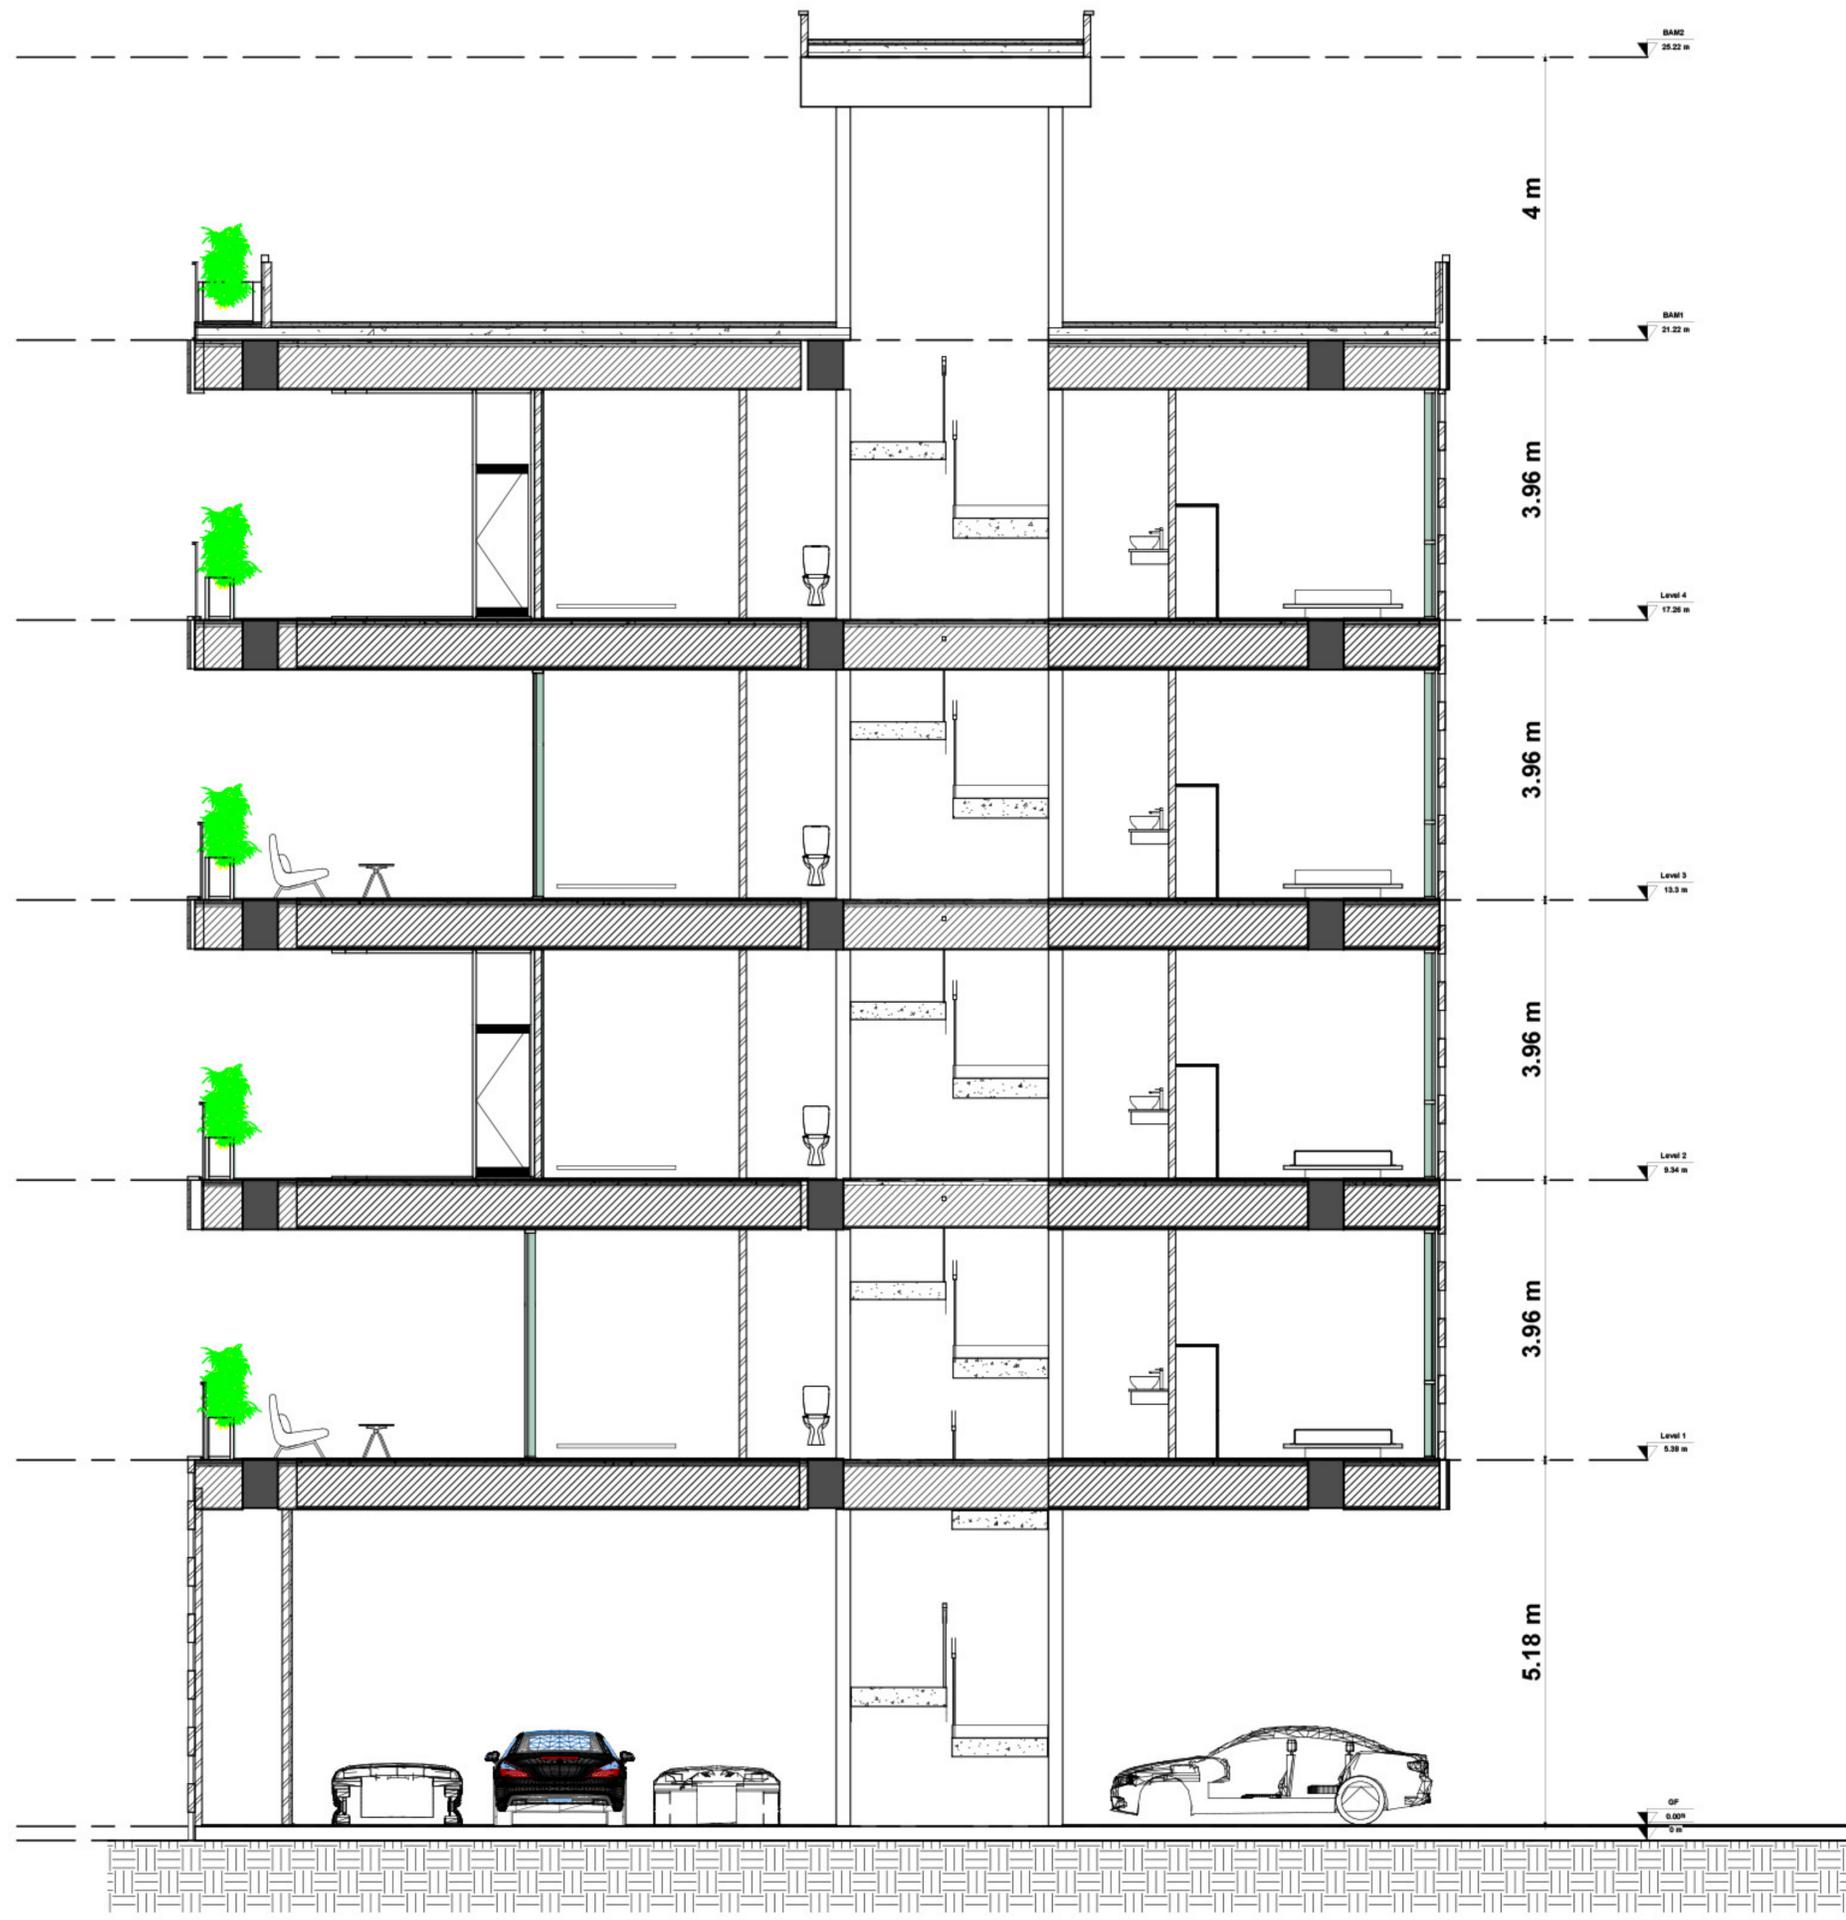


section A-A

1:100

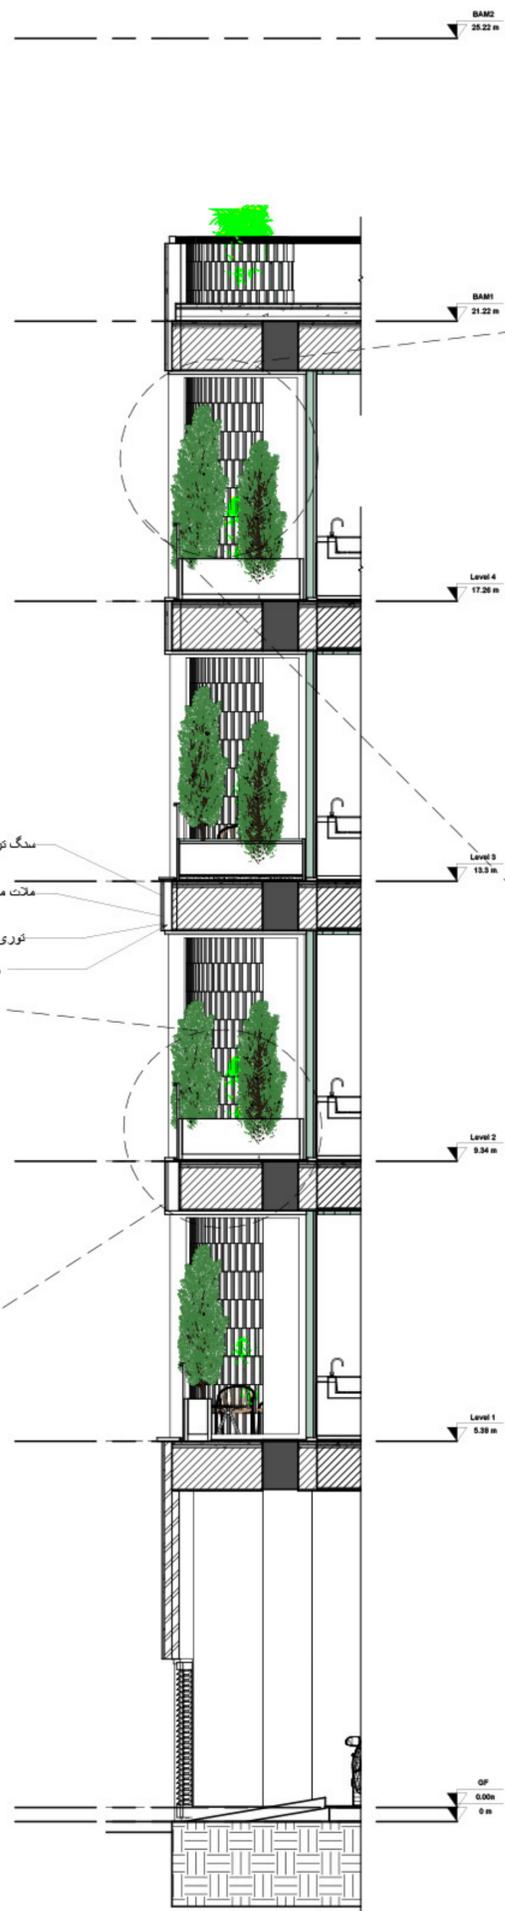


سنگ تراورتن
 ملات ماسه سیمان
 توری رابیتس
 شاسی کفی

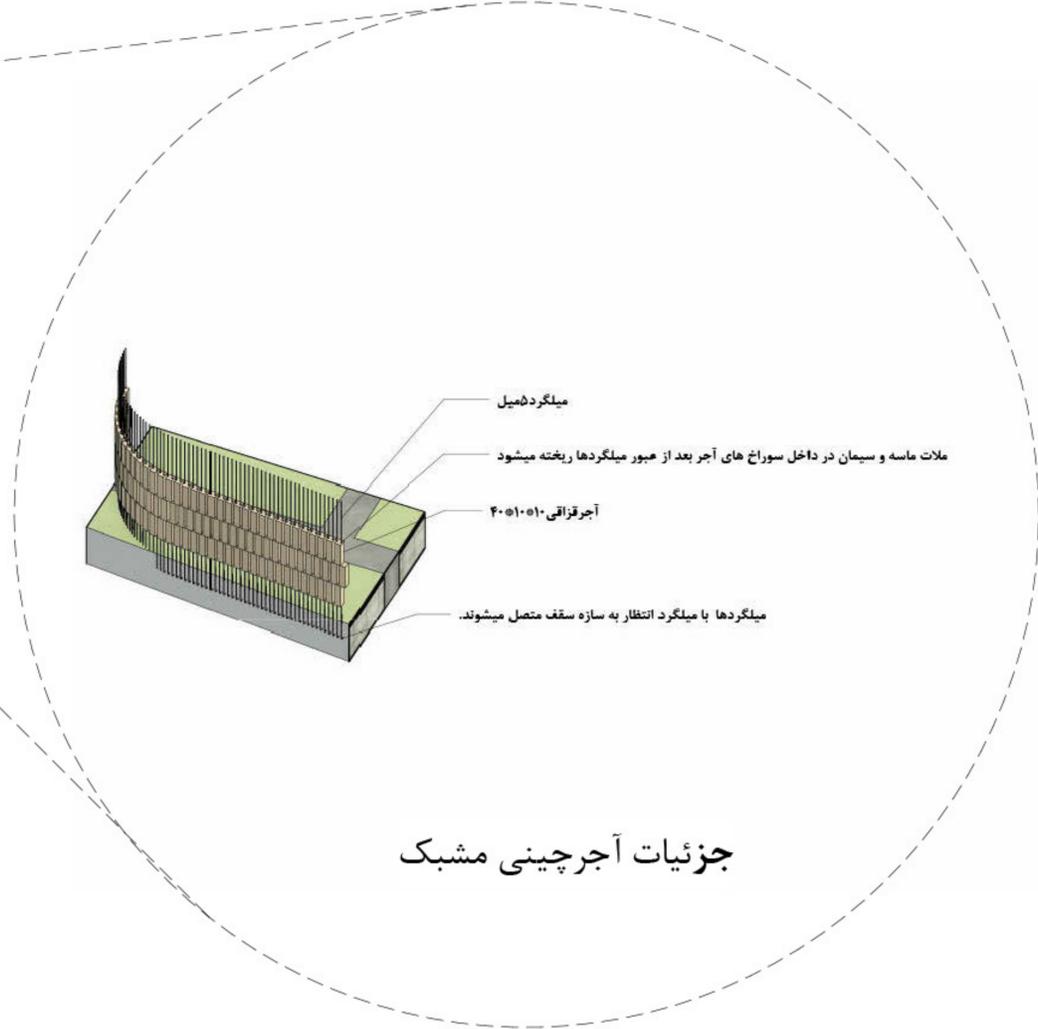

جزئیات آجرچینی مشبک



میلگرد ۵ میل
 ملات ماسه و سیمان در داخل سوراخ های آجر بعد از عبور میلگردها ریخته میشود
 آجر قزاقی ۴۰×۱۰×۱۰
 میلگردها با میلگرد انتظار به سازه سقف متصل میشوند.

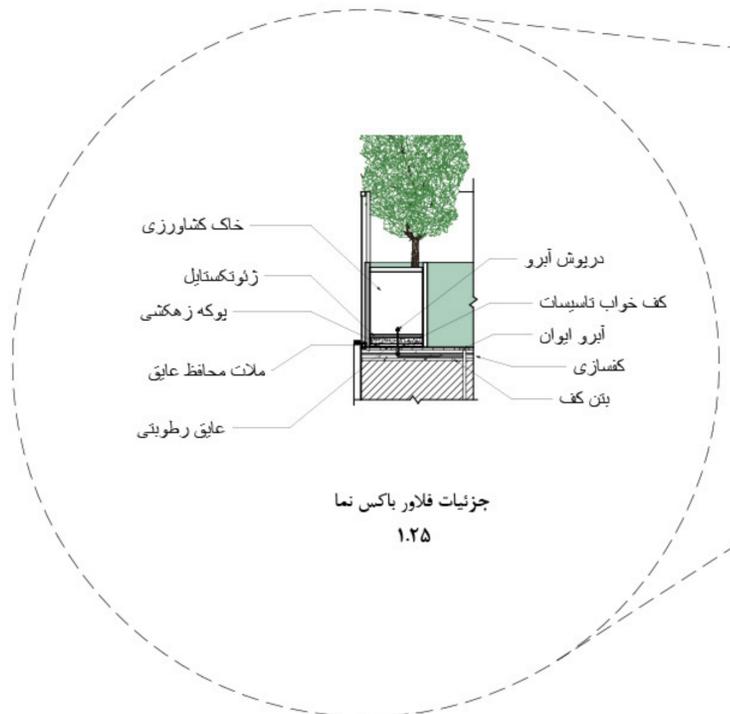

دریوش آبرو
 کف خواب تانسیمات
 آبرو ایوان
 کفسازی
 بتن کف
 خاک کشاورزی
 ژئوتکستایل
 یوکه زهکشی
 ملات محافظ عایق
 عایق رطوبتی

جزئیات فلاور باکس نما
 ۱.۲۵

wall section

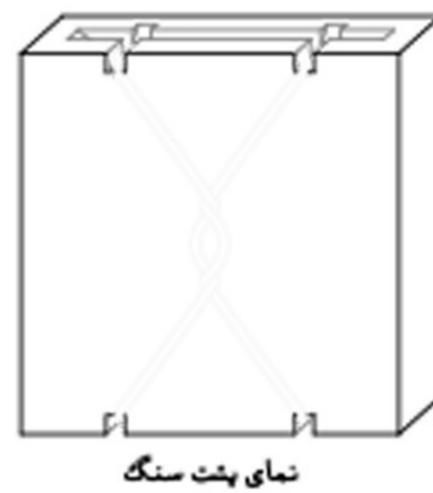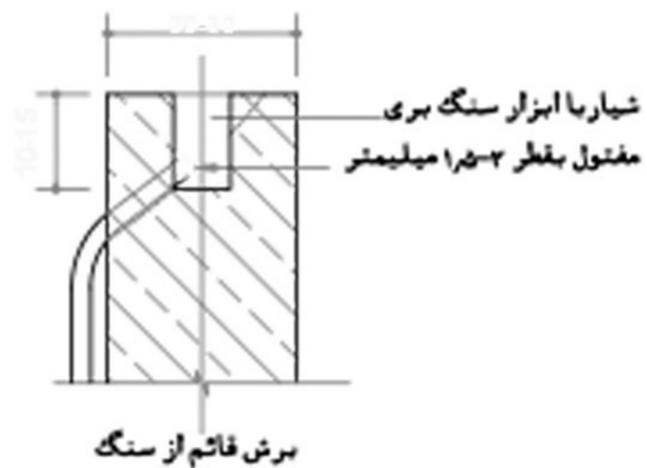

جزئیات دیوار با پوشش آجر نما

جزئیات اسکوپ سنگ در نما

جدول مساحت کلی مسابقه ساختمان 'رویال رزیدنس' رفسنجان

مساحت کلی طبقه مساحت	انبار		پارکینگ تعداد	راه پله + آسانسور لابی مساحت	مسکونی		کاربری طبقات
	مساحت	واحد			مساحت کل	واحد	
220	3	3	6	-	-	-	همکف
224	2	1	-	23	224	1	اول
219	-	-	-	23	219	1	دوم
221	-	-	-	23	221	1	سوم
219	-	-	-	23	219	1	چهارم
مساحت کل مجموعه	مجموع مساحت انبار		مجموع تعداد پارکینگ	-	مجموع مساحت مسکونی		جمع
1103	11	4	6	-	883	4	

دیوارهای مشترک بین فضای مسکونی و مشاعات (راه پله، آسانسور و لابی) جزء مساحت مسکونی محاسبه می شود

نیازی به پر کردن خانه های با علامت (-) نیست

لطفاً پلی لاین مساحت کلی طبقه و واحدهای مسکونی در فایل اتوکد ترسیم شود