

گذری کهنه ، منظری نو

شهر به همان اندازه که به تاریخ نیاز دارد به

اکنونیت نیز نیاز دارد

رویکردی اقلیمی - هویتی

- استفاده از مصالح بومی کرمان : آجر
- بازی با فضای پر و خالی در نما
- استفاده از سیرکولاسیون هوا در دابل هاییت با وجه تسمیه بادگیر
- نمای ساده و مینیمال با الگوی معماری سنتی



نمای شمالی



نمای شمالی



نمای شمالی



نمای شمالی



نمای شمالی



نمای جنوبی



نمای جنوبی



نمای جنوبی



نمای جنوبی



نمای جنوبی


جدول مساحت کلی مسابقه ساختمان "رویال رزیدنس" رفسنجان


مساحت کل طبقه	انبار		پارکینگ تعداد	راه پله + آسانسور+لاپی مساحت	مسکونی		کاربری طبقات
	مساحت	واحد			مساحت کل	واحد	
225.29	16.55	4	06	-	-	-	همکف
225.29	-	-	-	27.85	197.44	1	اول
219.36	-	-	-	27.85	191.51	1	دوم
215.37	-	-	-	27.85	187.52	1	سوم
219.36	-	-	-	27.85	191.51	1	چهارم
مساحت کل مجموعه	مجموع مساحت انبار		مجموع تعداد پارکینگ	-	مجموع مساحت مسکونی		جمع
1104.67	16.55	4	06	-	767.98	4	

دیوارهای مشترک بین فضای مسکونی و مشاعات (راه پله، آسانسور و لابی) جزء مساحت مسکونی محاسبه می شود
نیازی به پر کردن خانه های با علامت (-) نیست



لطفا پلی لاین مساحت کل طبقه و واحدهای مسکونی در فایل اتوکد ترسیم شود

کوچه ۱۰ متری

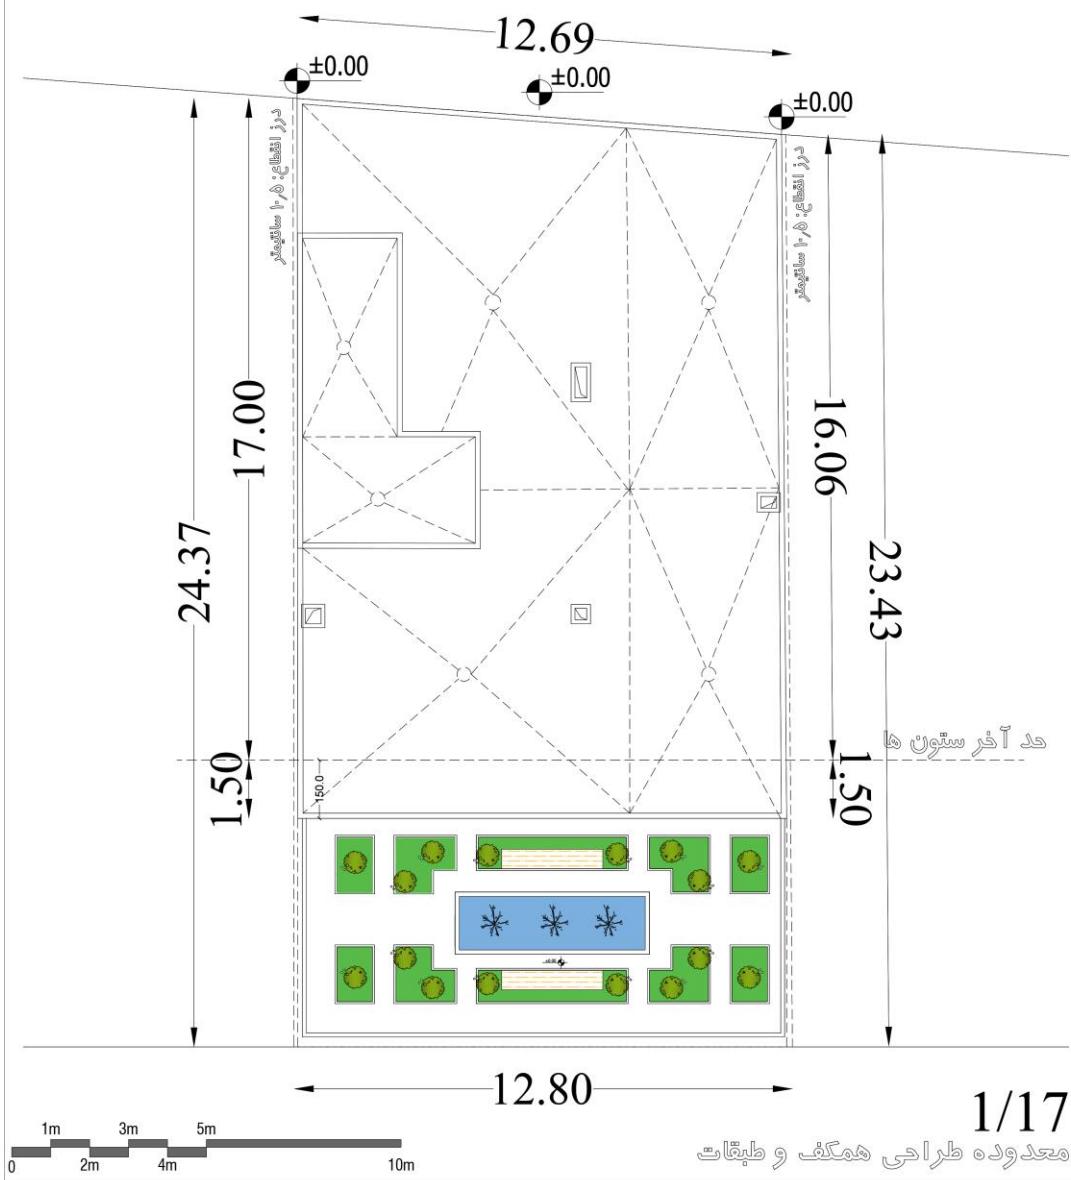

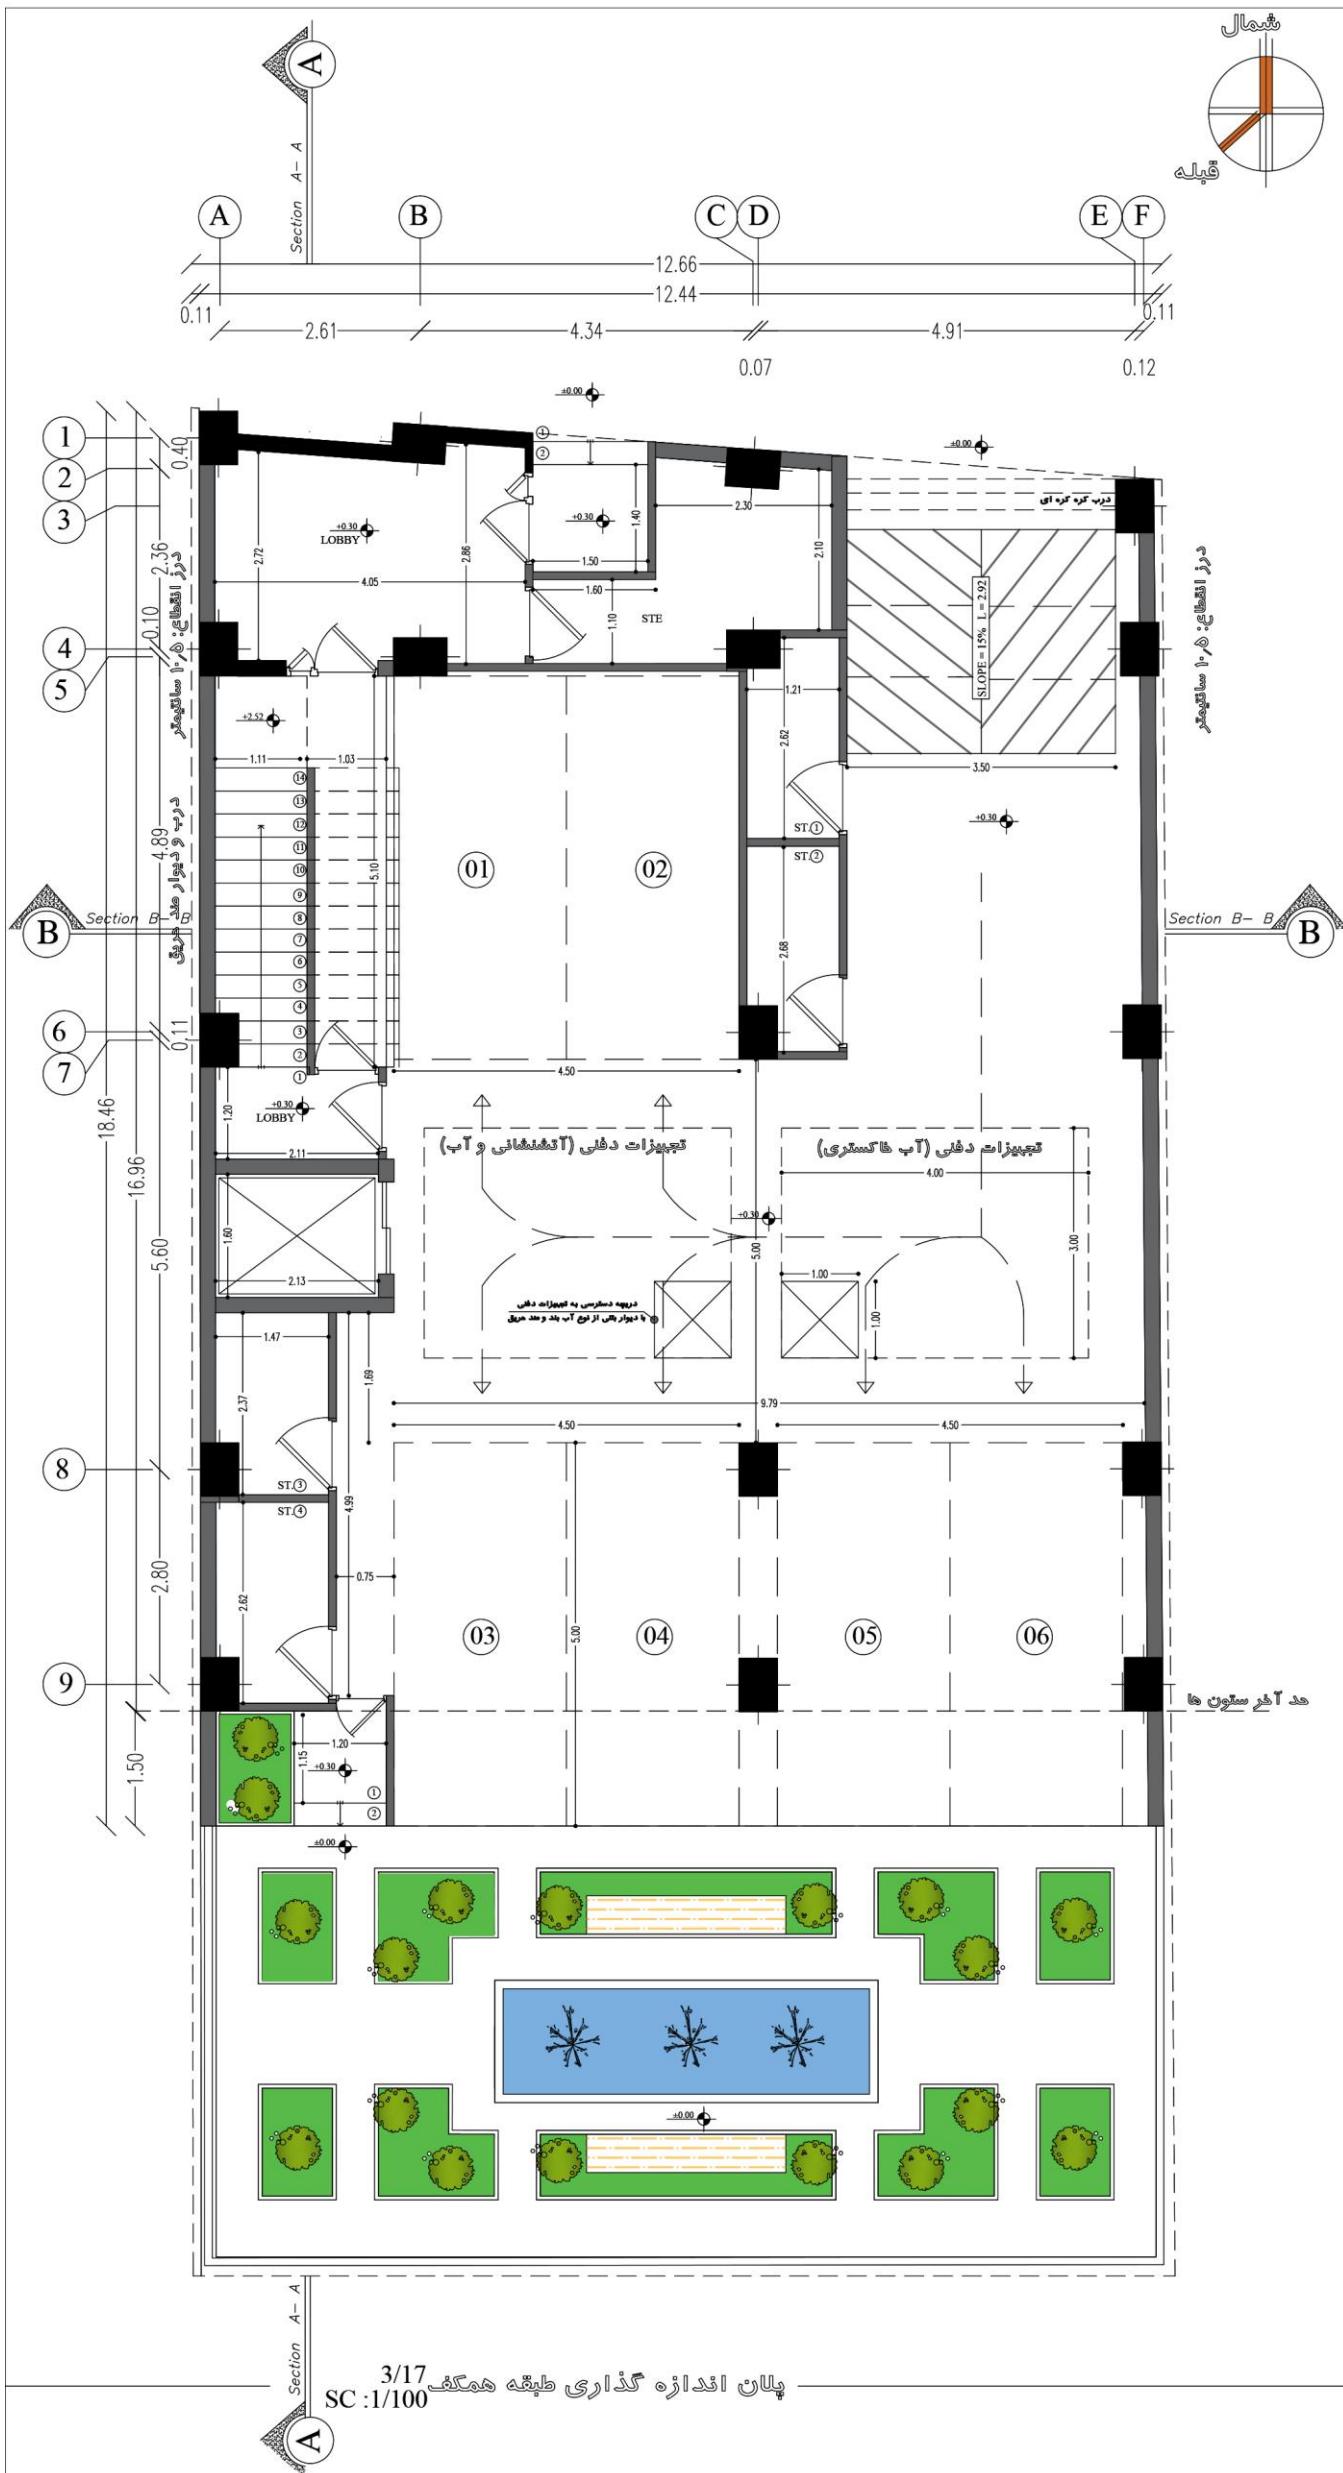


3/17
 SC : 1/100
 پلان اندازه گذاری طبقه همکف

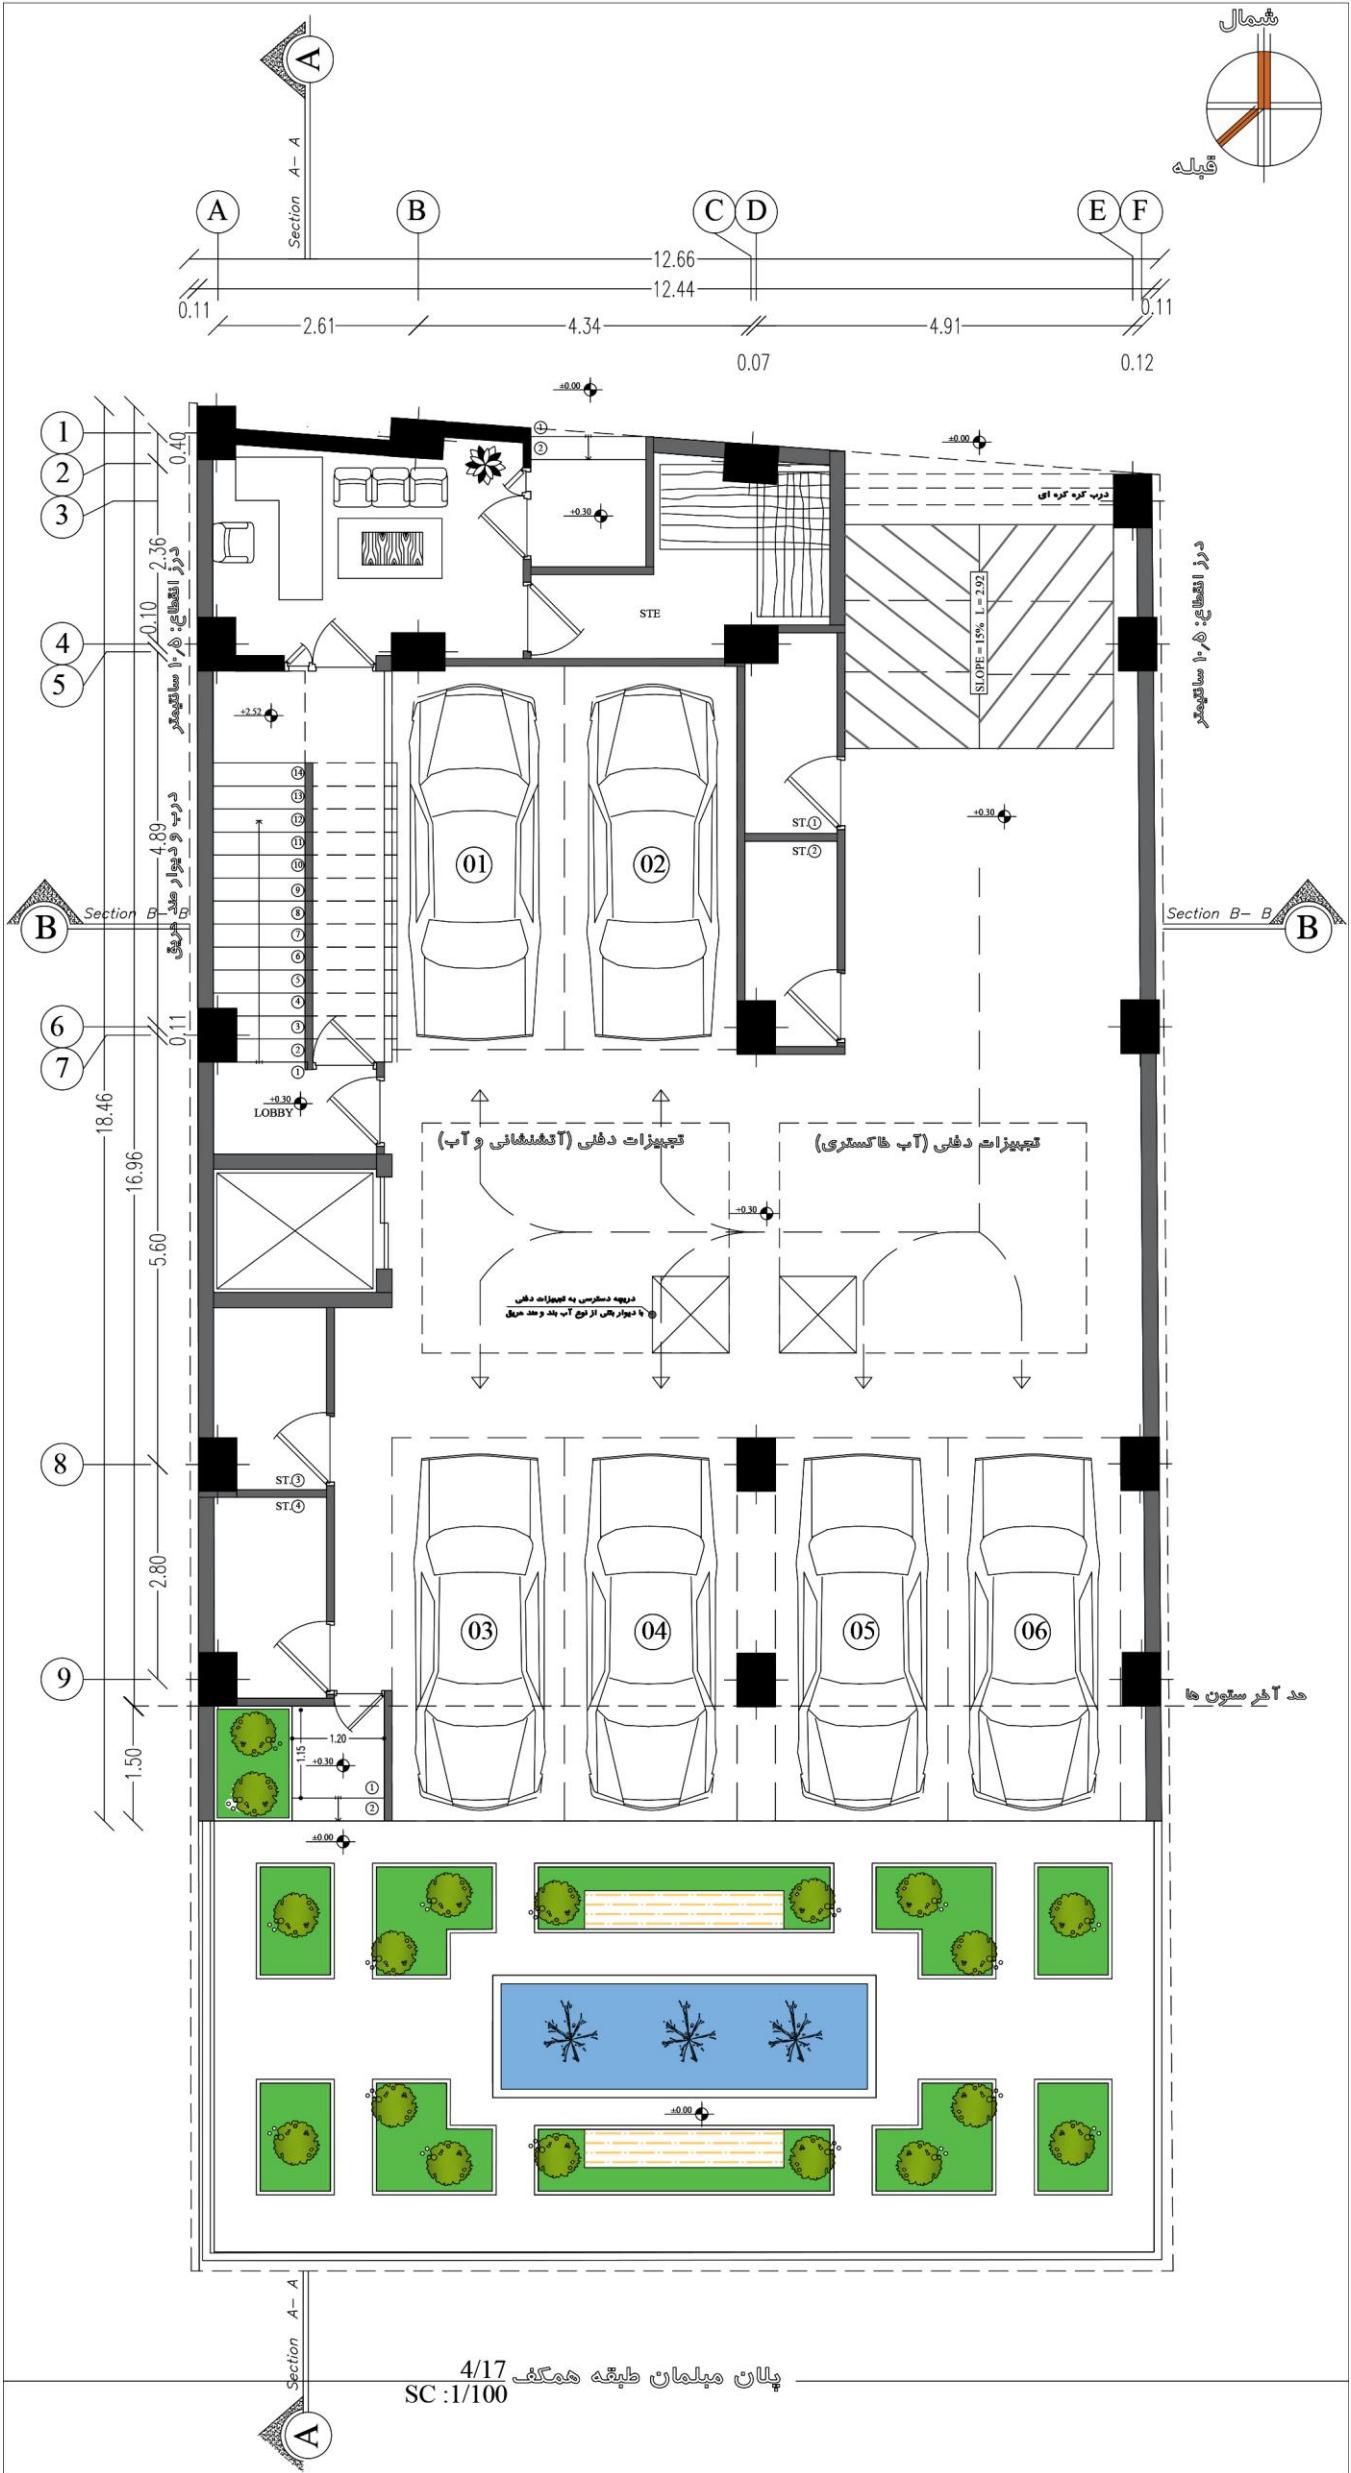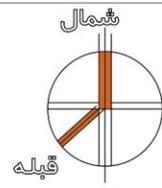

پلان میلمان طبقه همگف 4/17
SC : 1/100




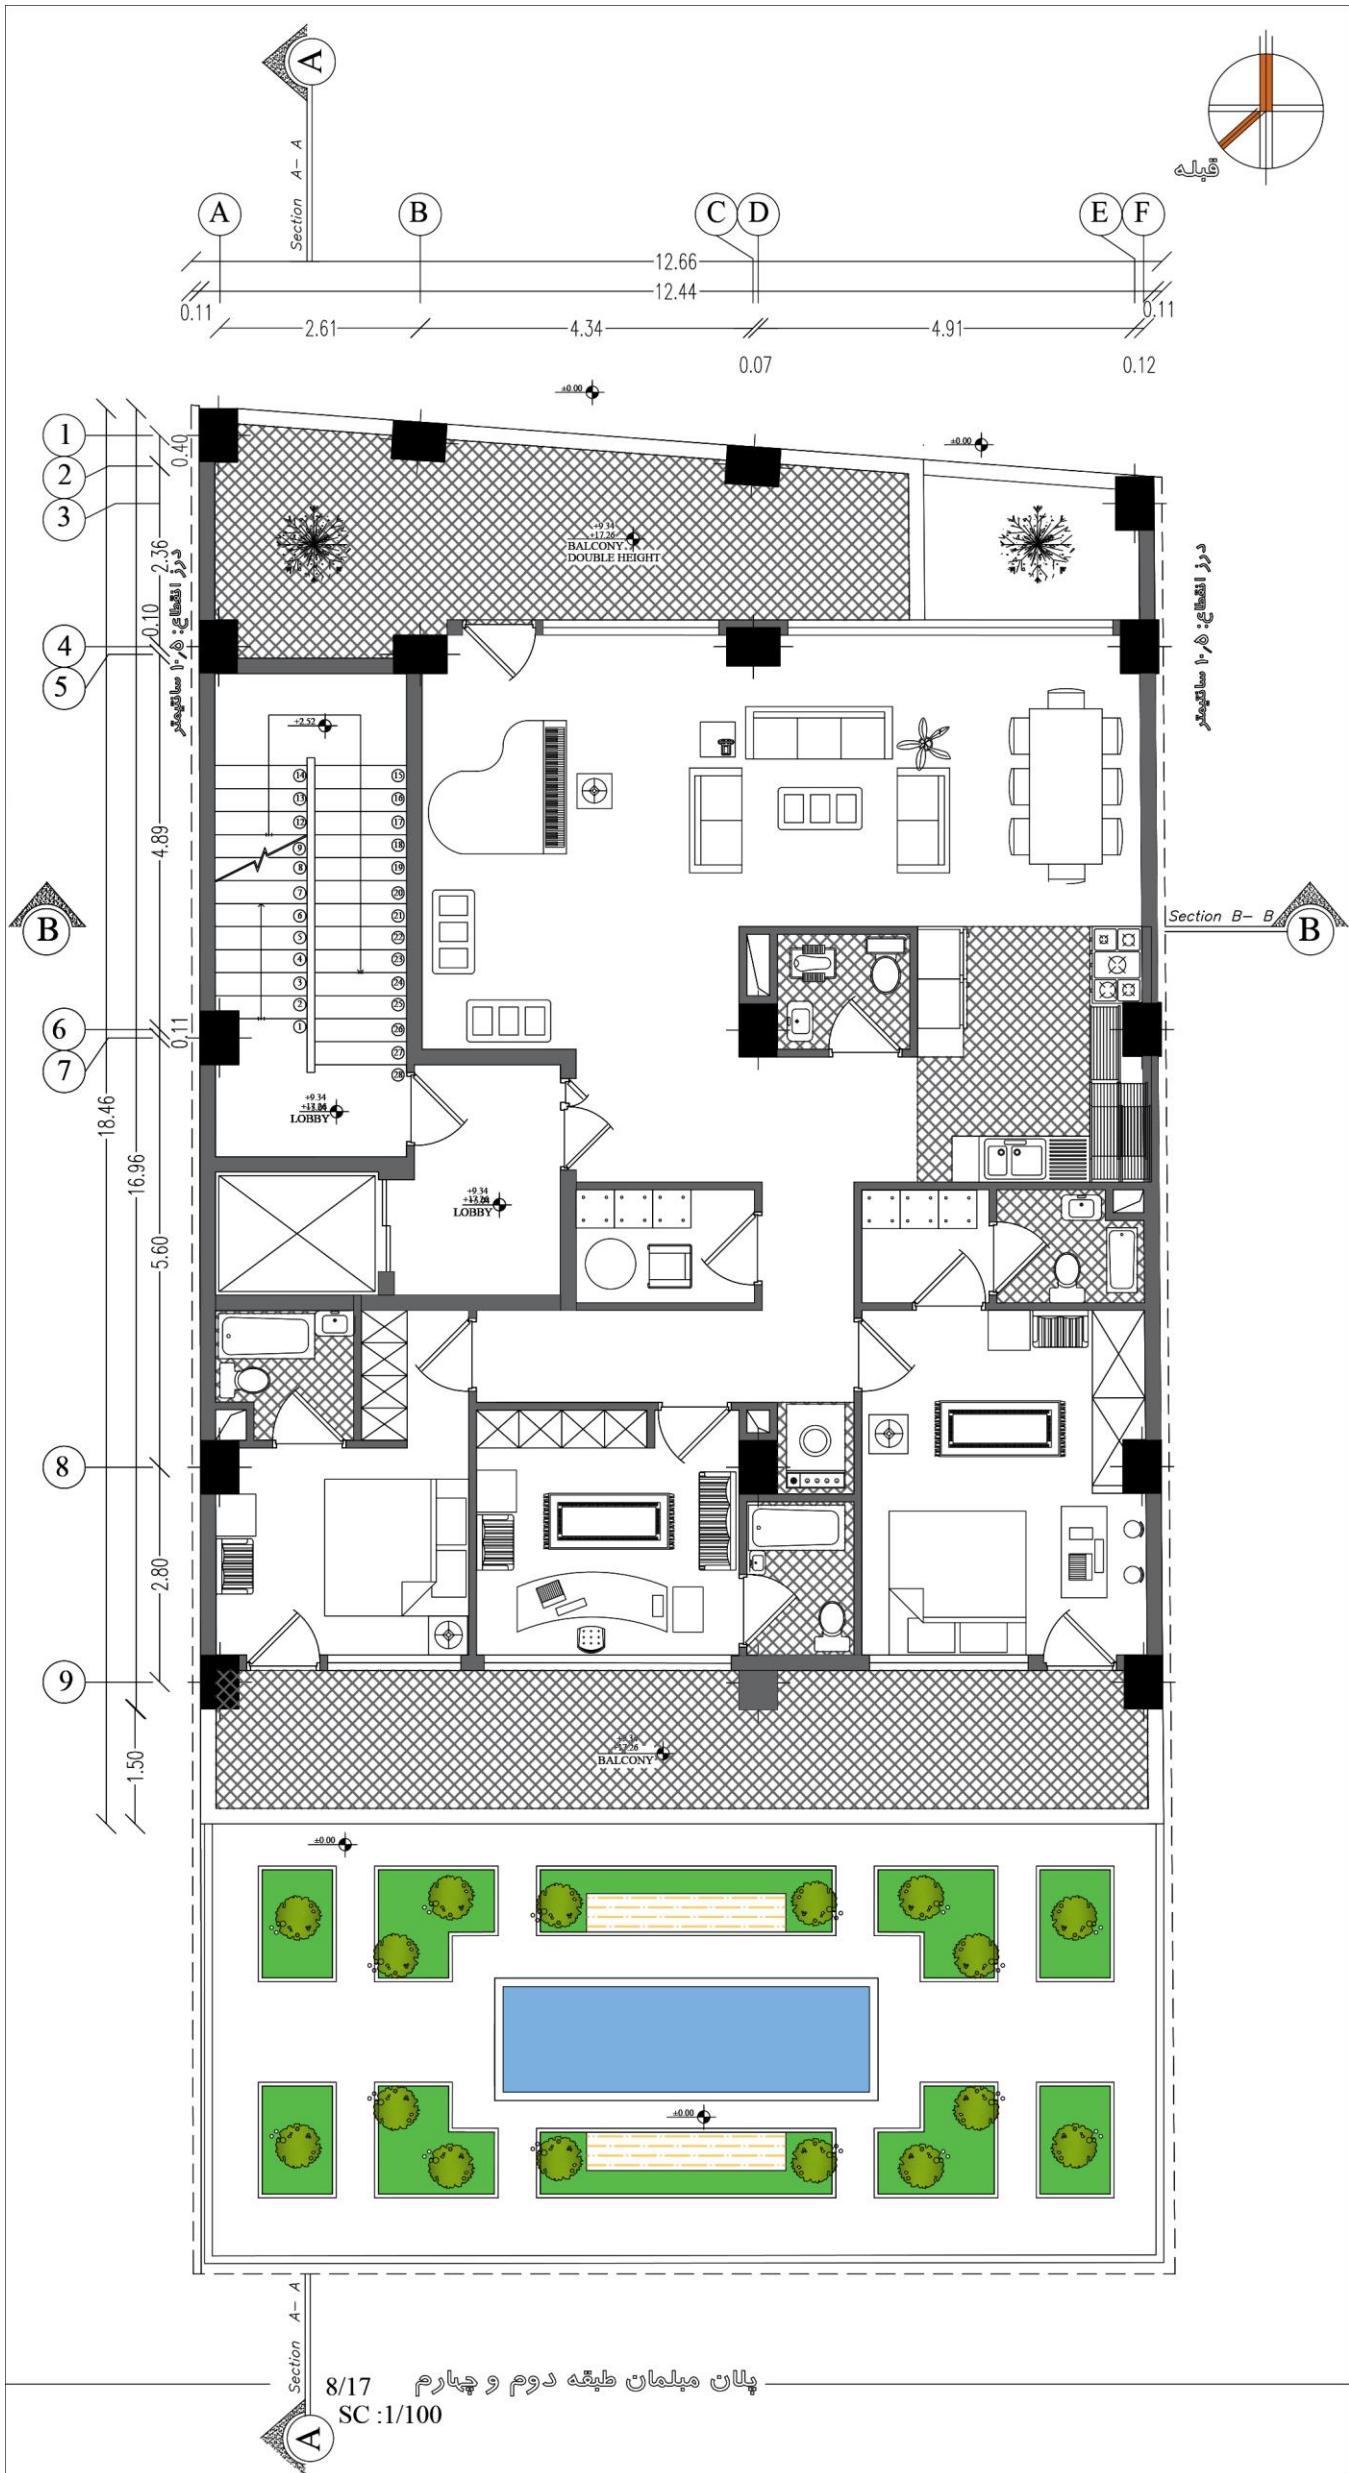


پلان میلمان طبقه دوم و چهارم 8/17
 SC :1/100




پلان اندازه گذاری طبقه سوم
 9/17
 SC:1/100

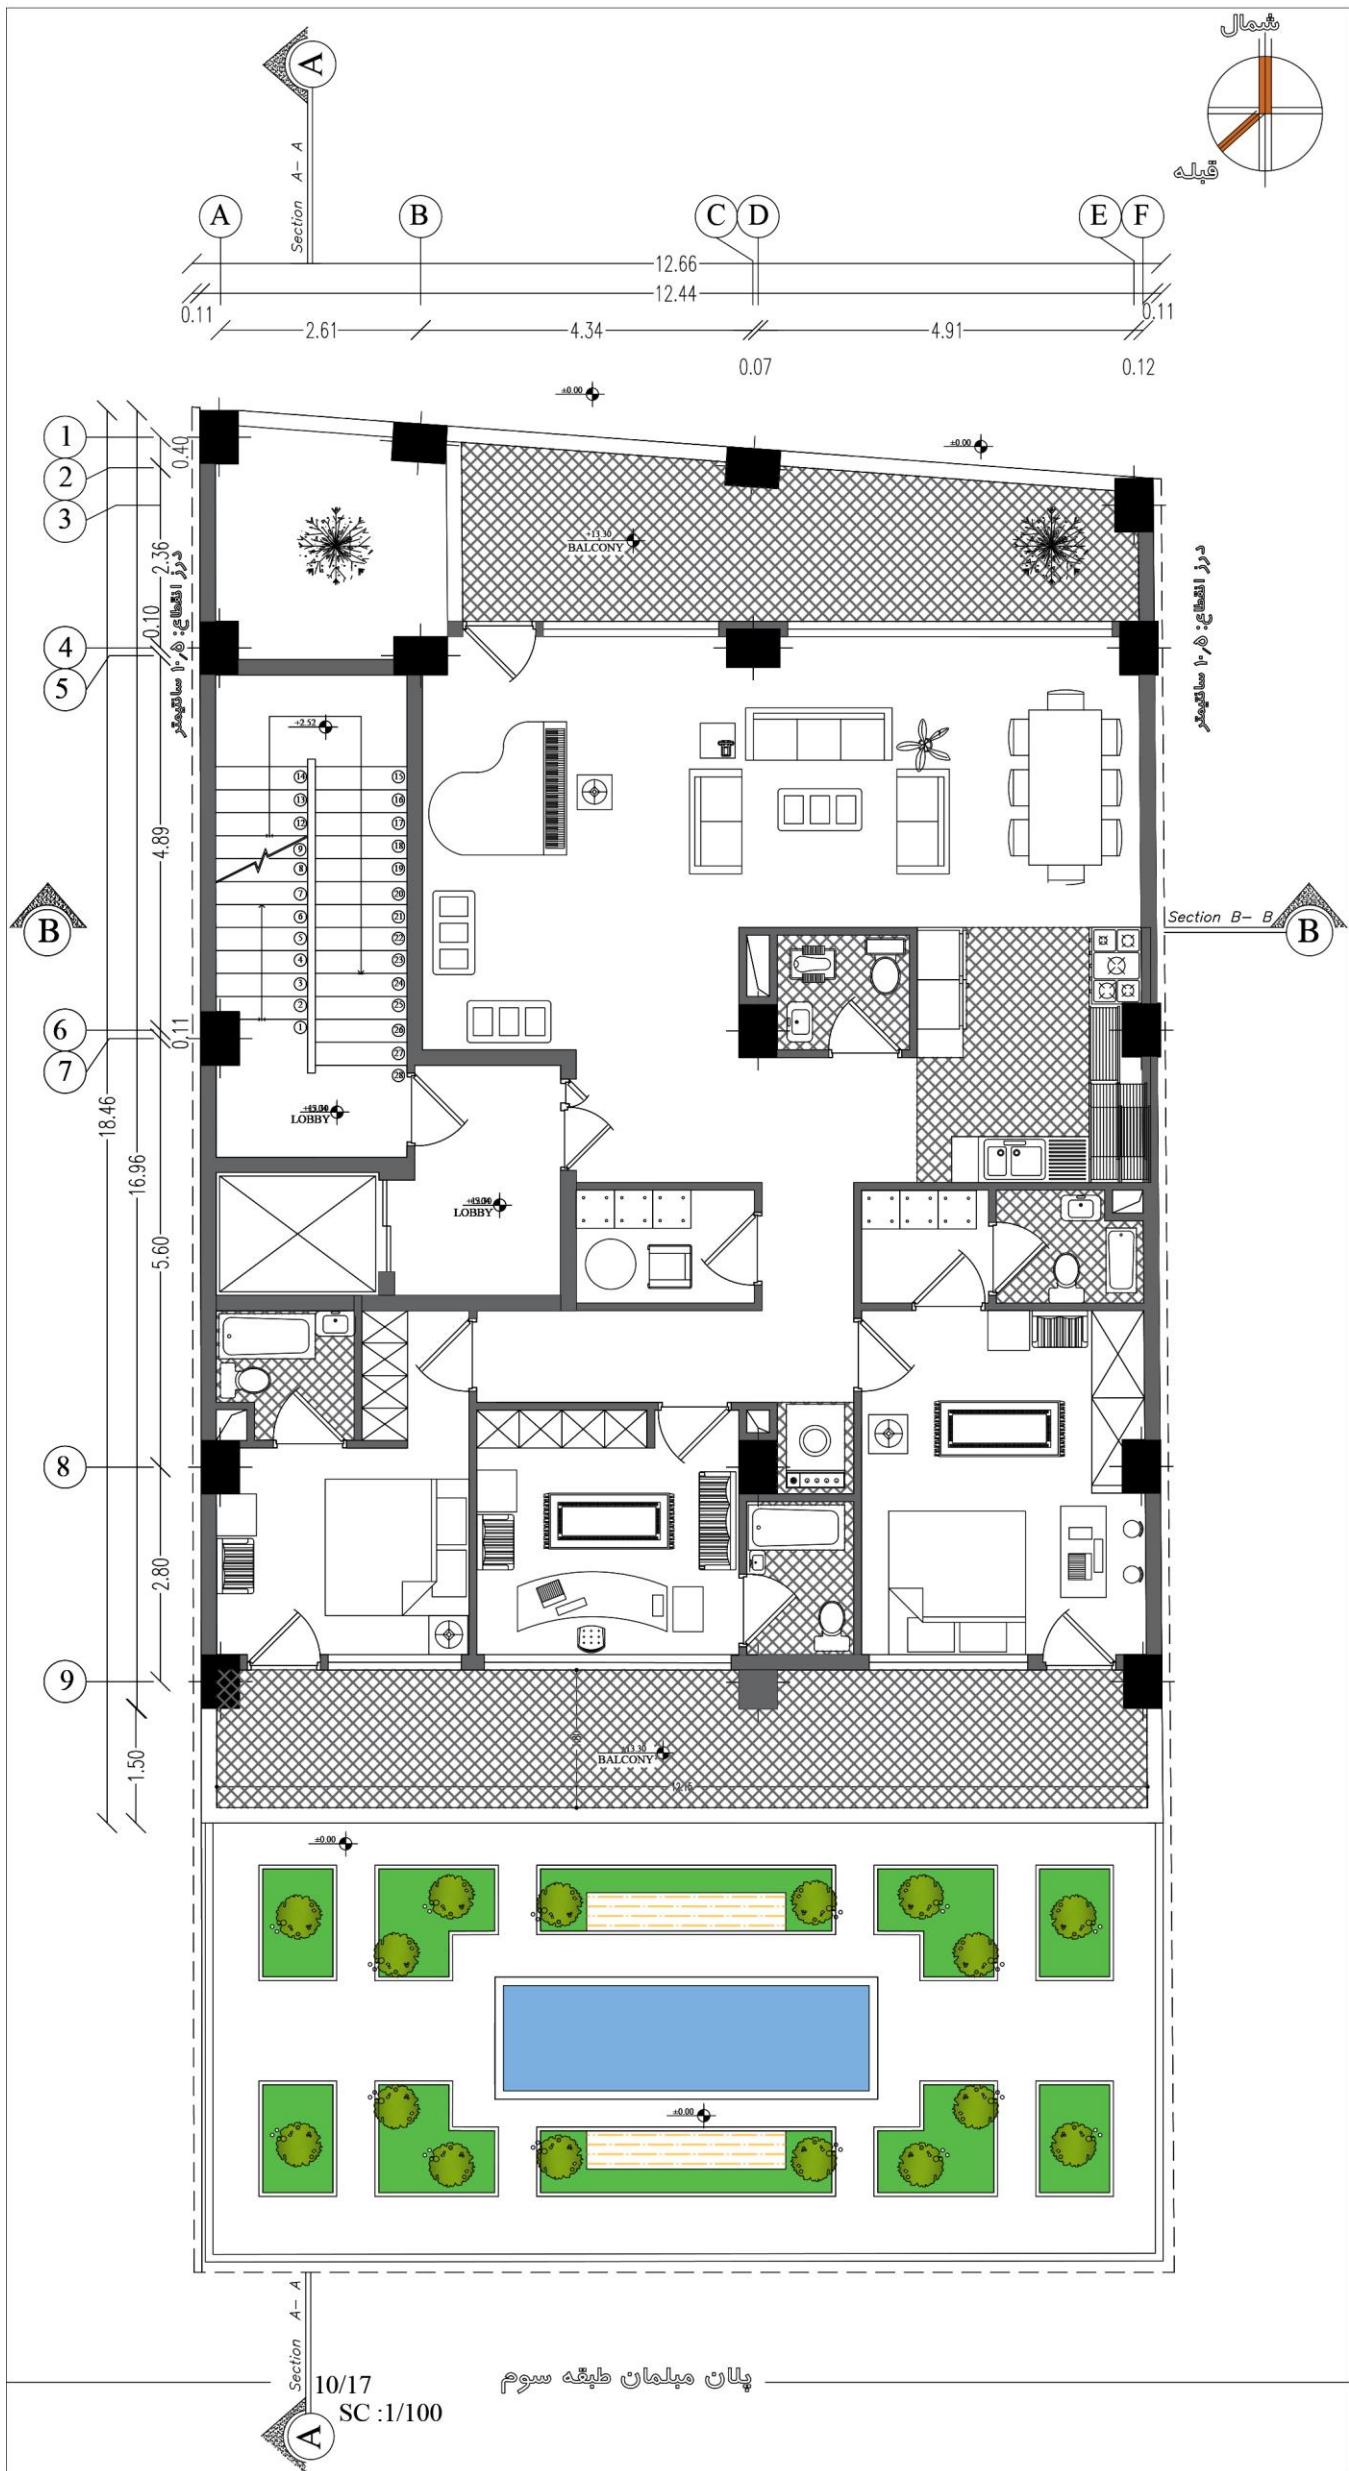


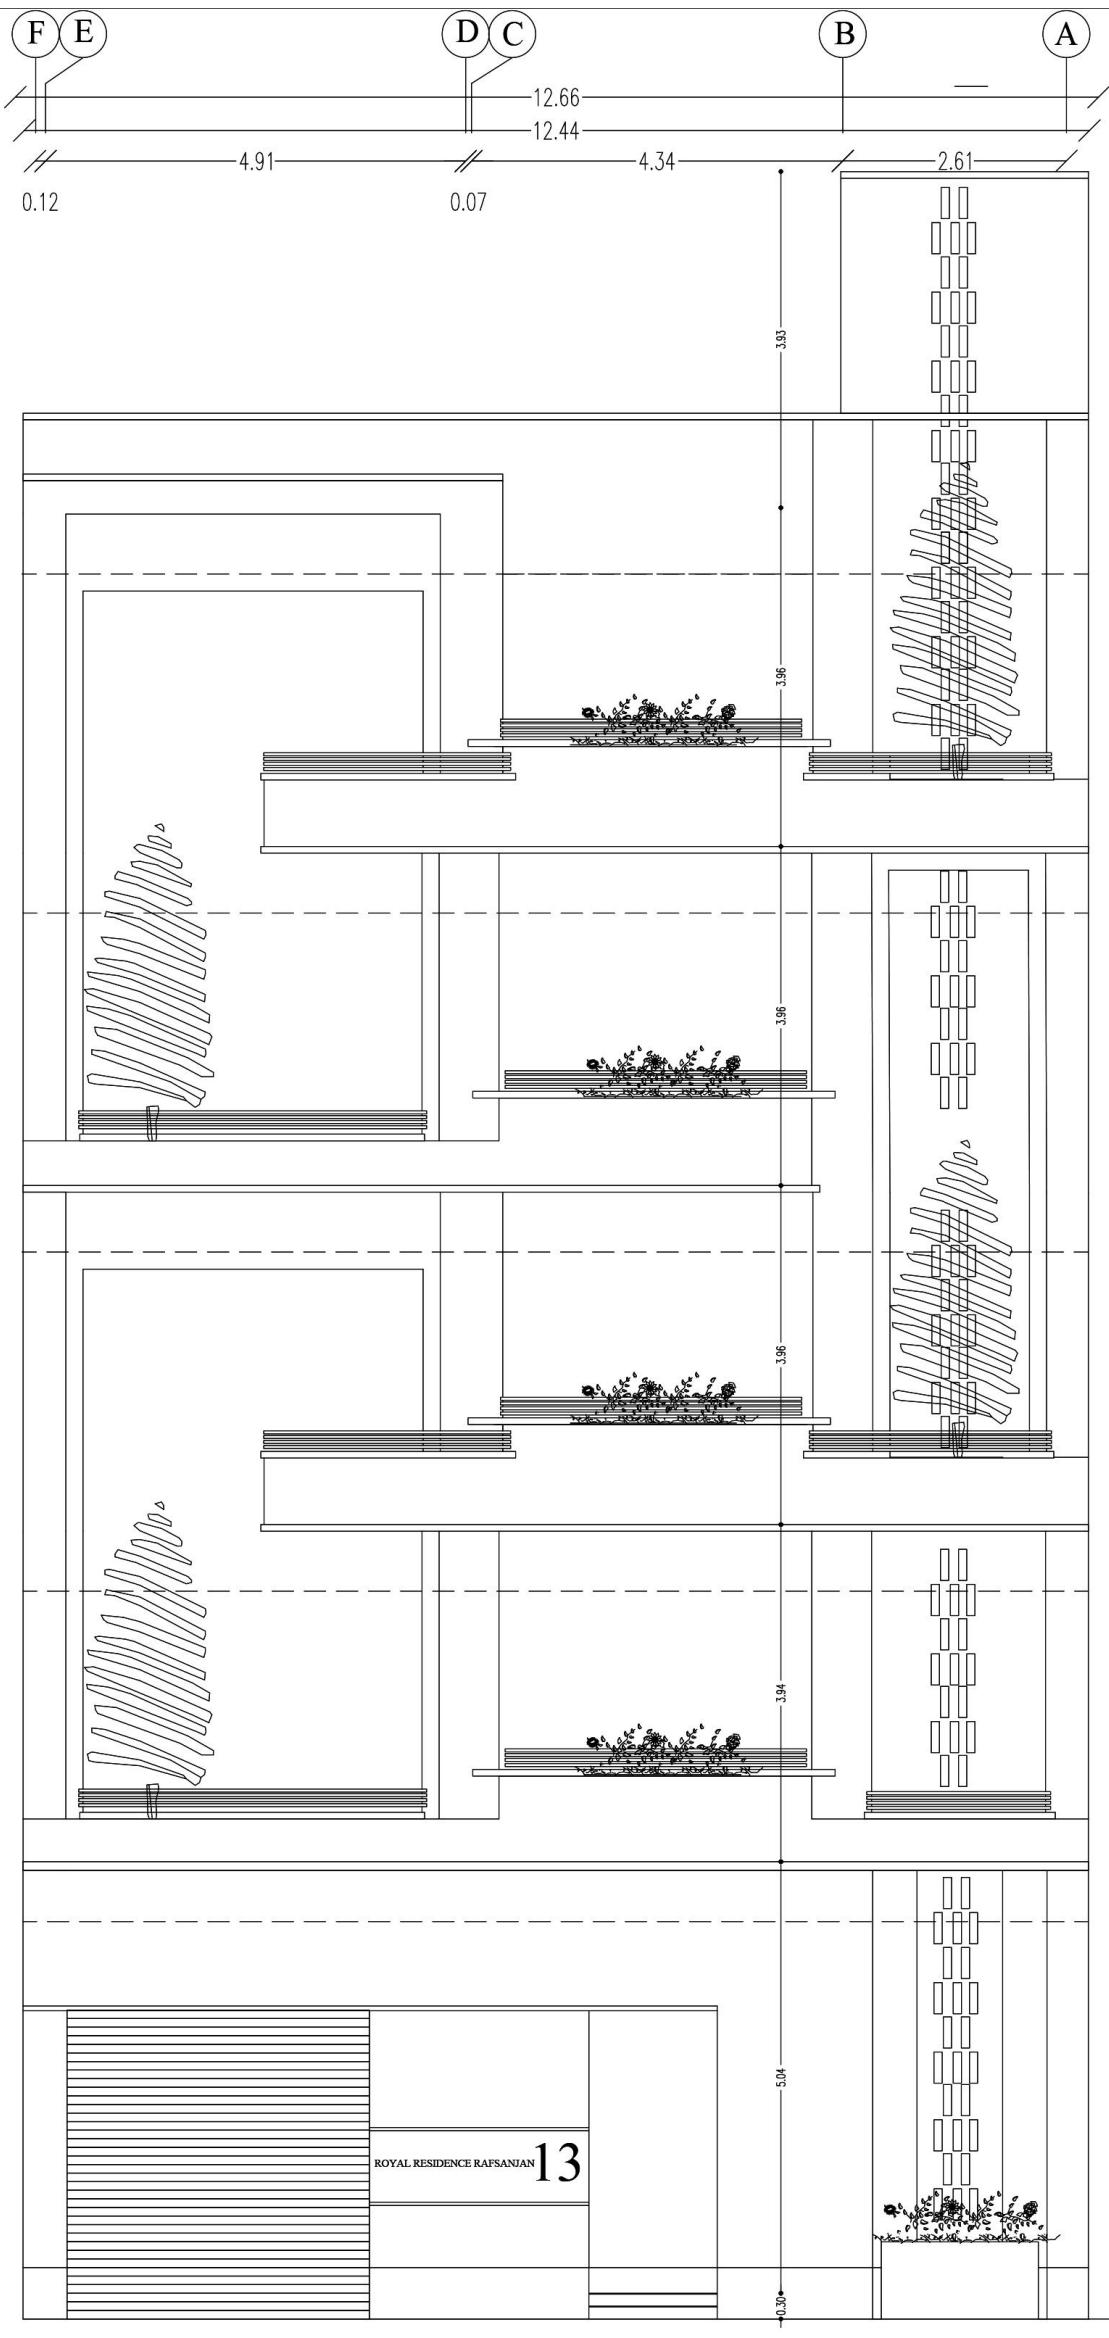

- ▼ +25.22
- ▼ +24.52
- ▼ +21.22
- ▼ +20.52
- ▼ +17.26
- ▼ +16.56
- ▼ +13.30
- ▼ +12.60
- ▼ +9.34
- ▼ +8.64
- ▼ +5.34
- ▼ +4.64
- ▼ +0.30
- ▼ ±0.00

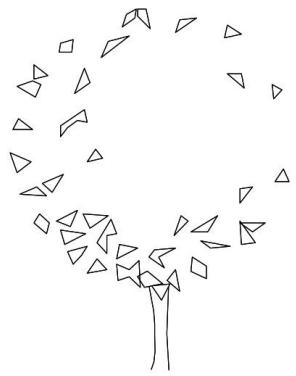


ROYAL RESIDENCE RAFSANJAN 13

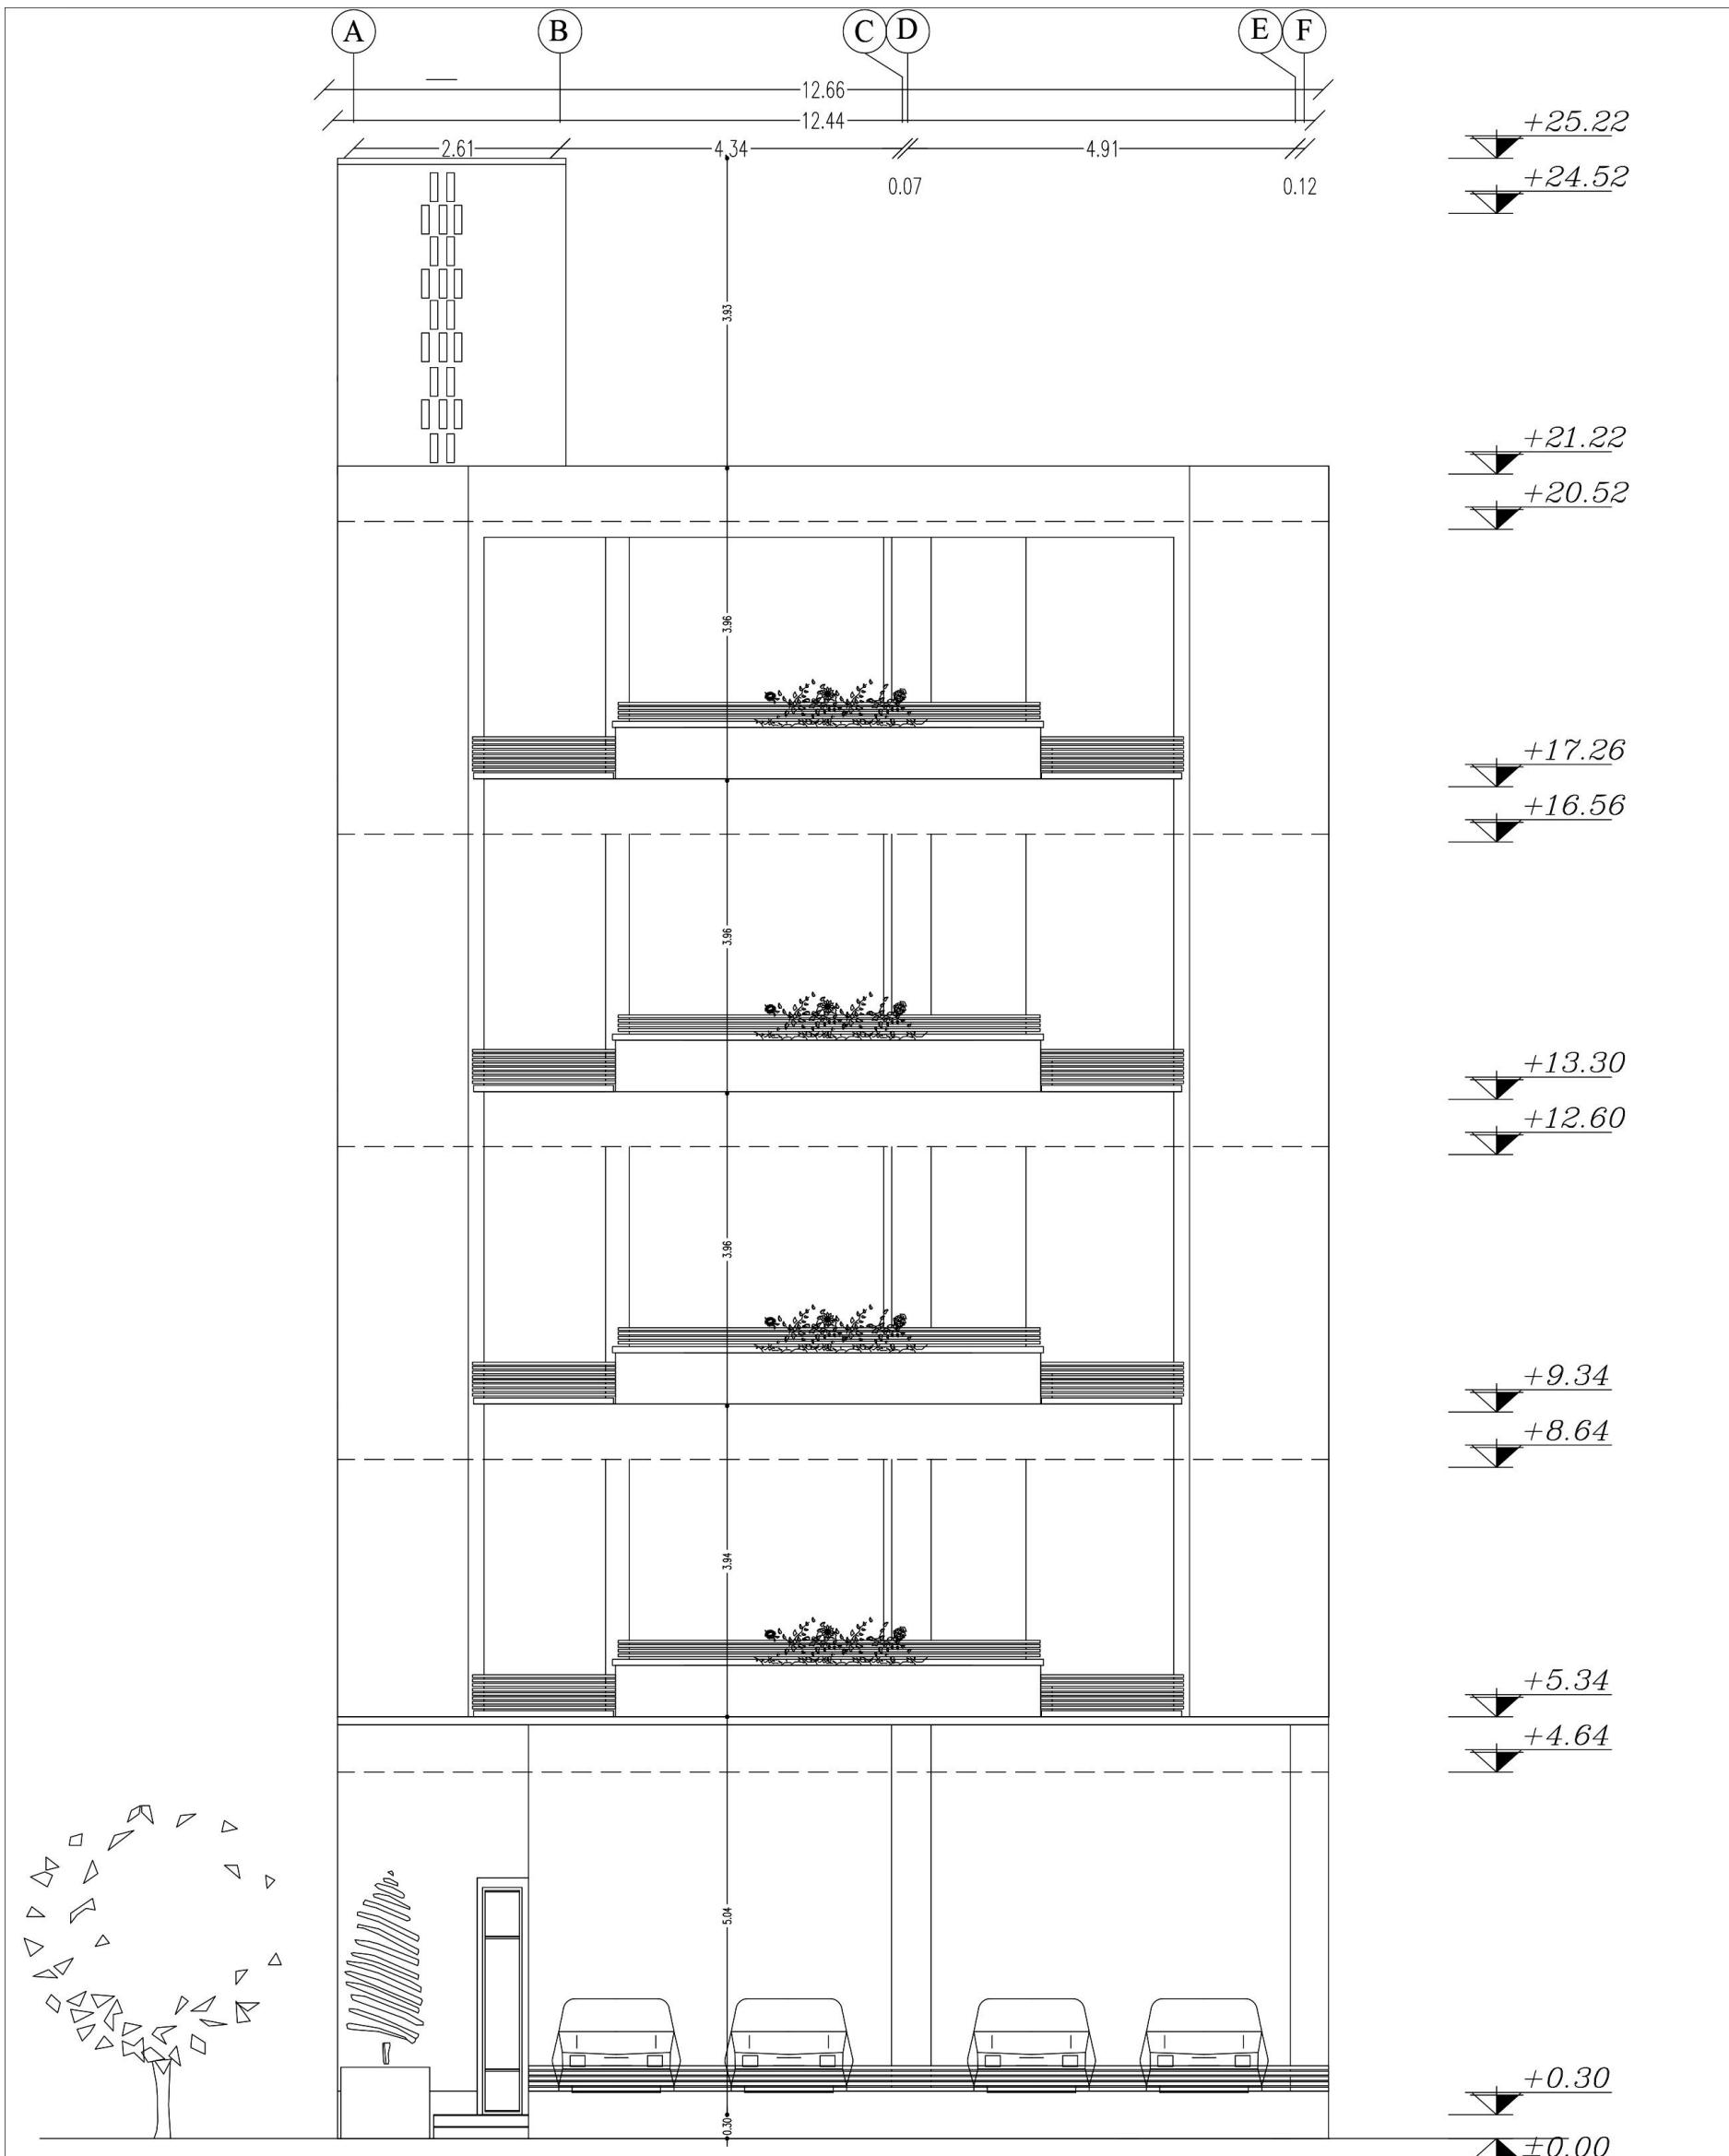


12/17
SC :1/100


نمای جنوبی اندازه گذاری

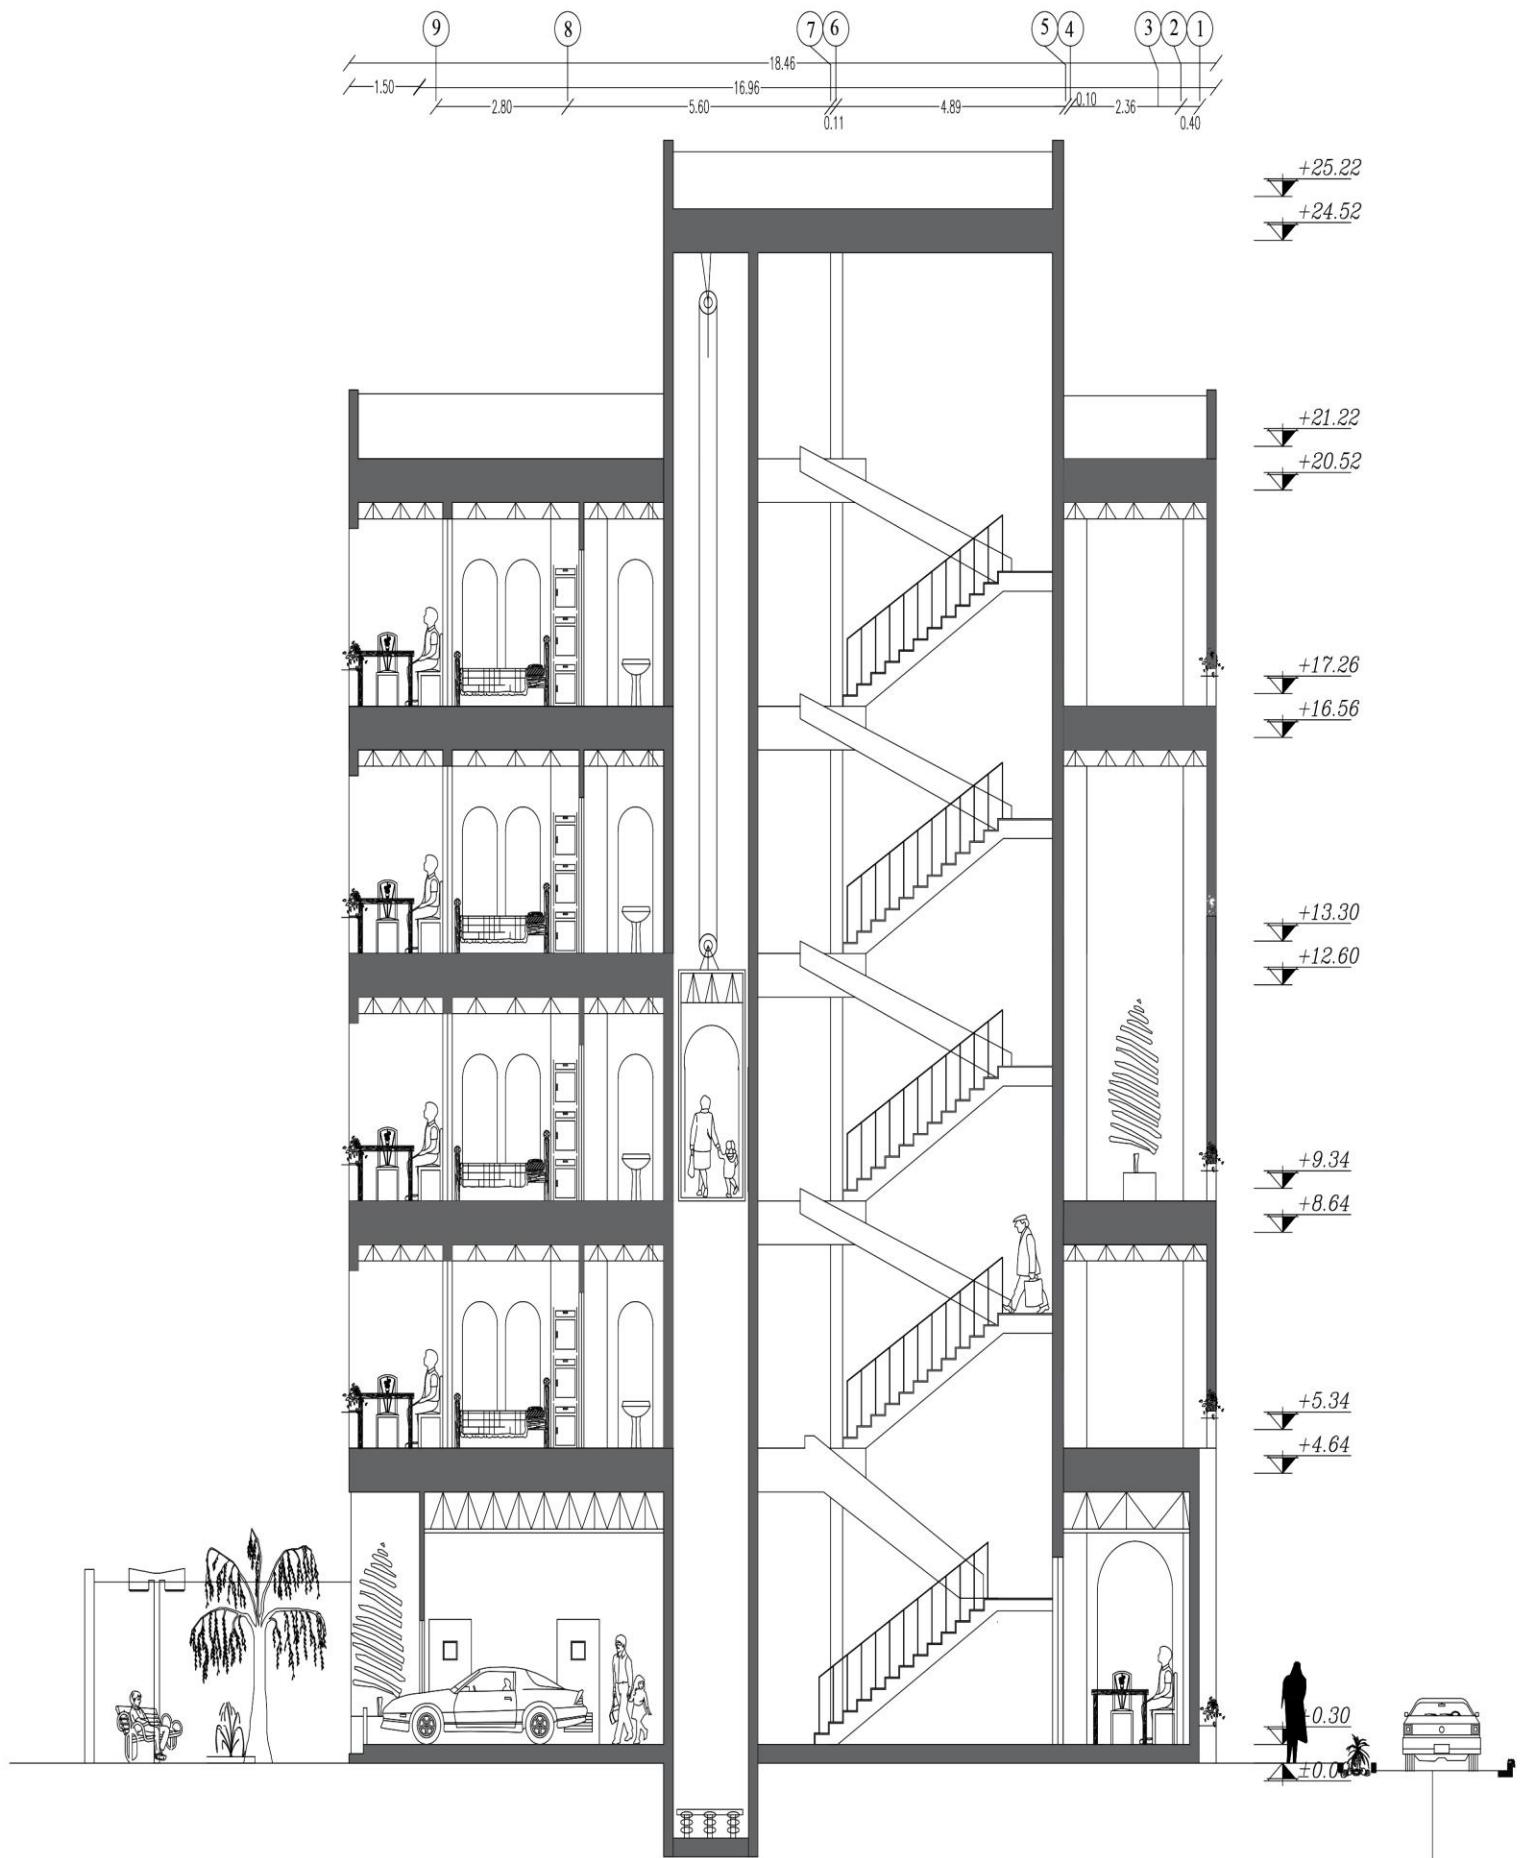


13/17 Section A-A
 SC : 1/100

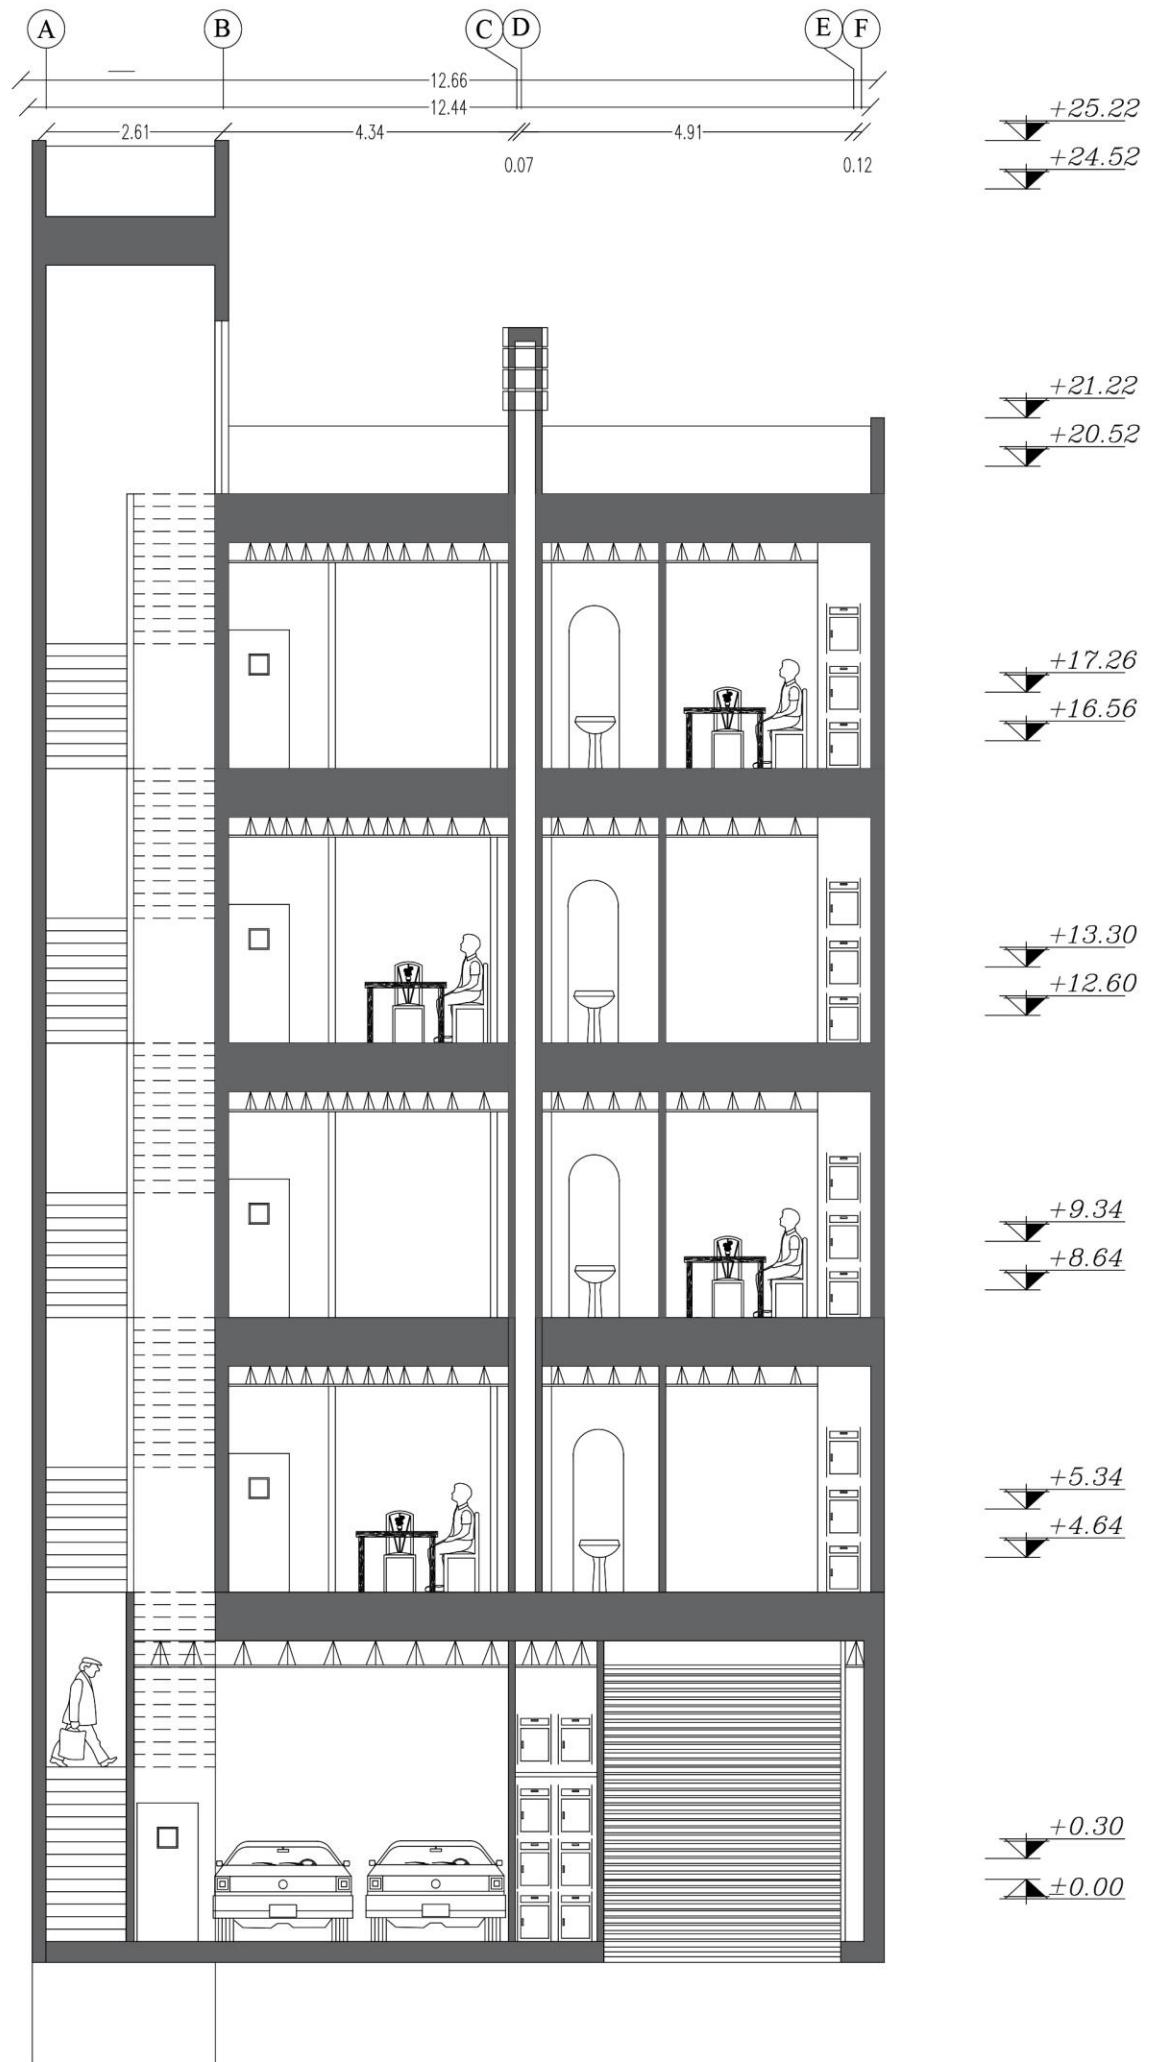


14/17
 SC :1/100 Section B-B

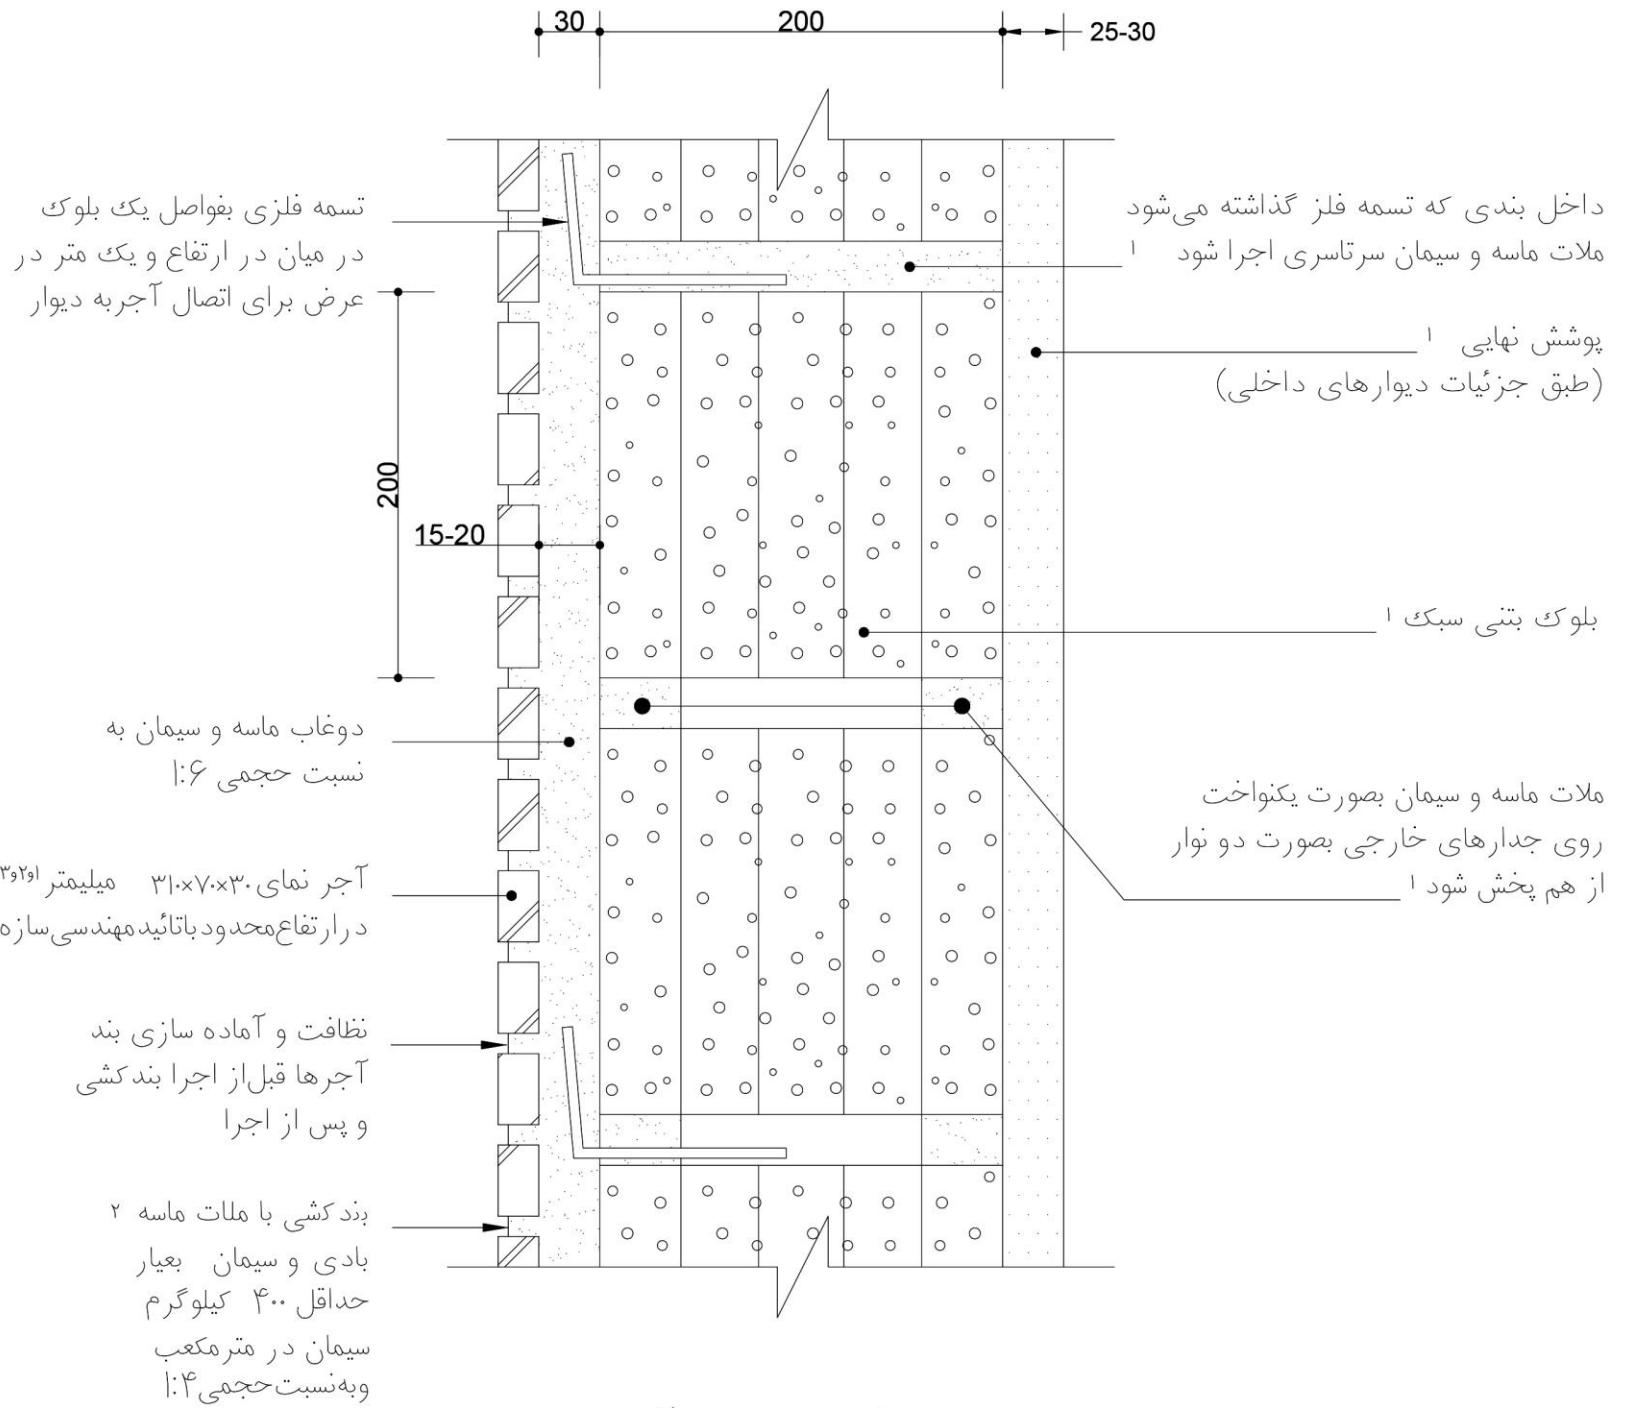

دیتایل نصب آجر

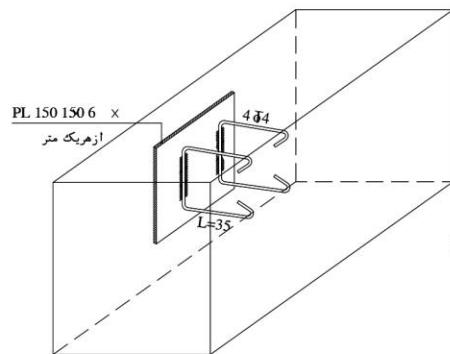

جزئیات اتصال پللیت برای تیرهای نما


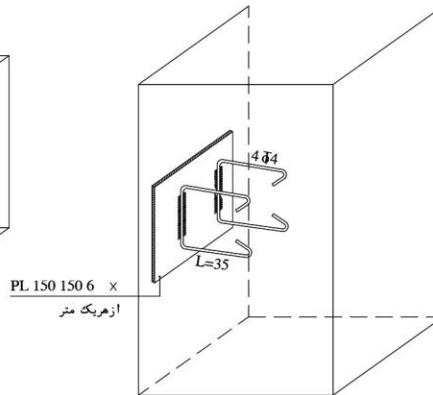


جزئیات اتصال پللیت برای ستونهای نما

میلگرد مهار نمره ۱۰
هر ۲۰ سانتی متر یک عدد

PL Lx150x10@ 1000

L = ارتفاع تیر
یا عرض ستون + 2cm

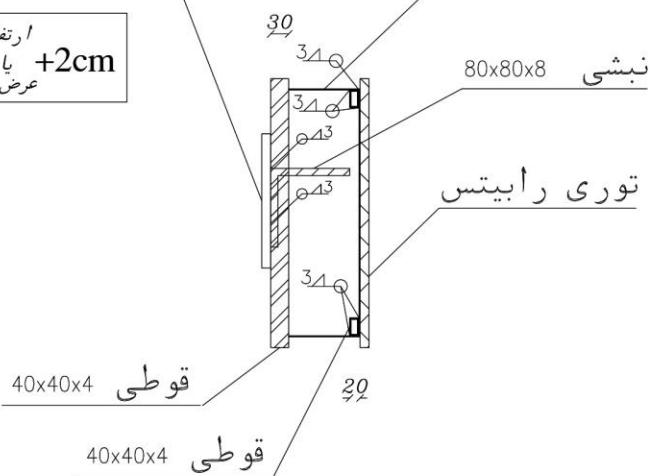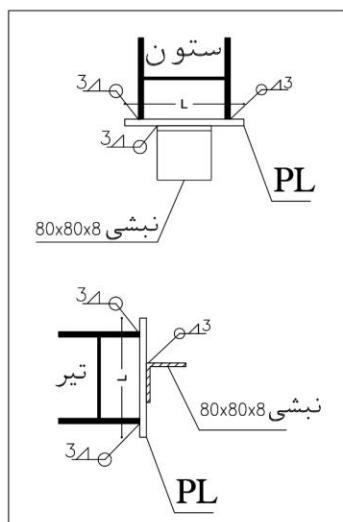

جزئیات نبشی و رایبتس

با تشکر از توجه شما

