

جدول مساحت کلی مسابقه ساختمان 'رویال رزیدنس' رفسنجان

مساحت کل طبقه	انبار		پارکینگ تعداد	راه پله + آسانسور، لابی مساحت	مسکونی		کاربری طبقات
	مساحت	واحد			مساحت کل	واحد	
224.00	-	0	6	-	-	-	همکف
225.30	3.15	1	-	26.15	199.15	1	اول
225.30	3.15	1	-	26.15	199.15	1	دوم
225.30	3.15	1	-	26.15	199.15	1	سوم
225.30	3.15	1	-	26.15	199.15	1	چهارم
مساحت کل مجموعه	مجموع مساحت انبار		مجموع تعداد پارکینگ	-	مجموع مساحت مسکونی		جمع
1125.20	12.60	4	6	-	796.60	4	

دیوارهای مشترک بین فضای مسکونی و مشاعات (راه پله، آسانسور و لابی) جزء مساحت مسکونی محاسبه می شود



نیازی به پر کردن خانه های با علامت (-) نیست


لطفا پلی لاین مساحت کل طبقه و واحدهای مسکونی در فایل اتوکد ترسیم شود




کوچه ۱۰ متری

ساختمان مسکونی نوساز
یک طبقه روی همکف

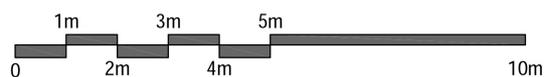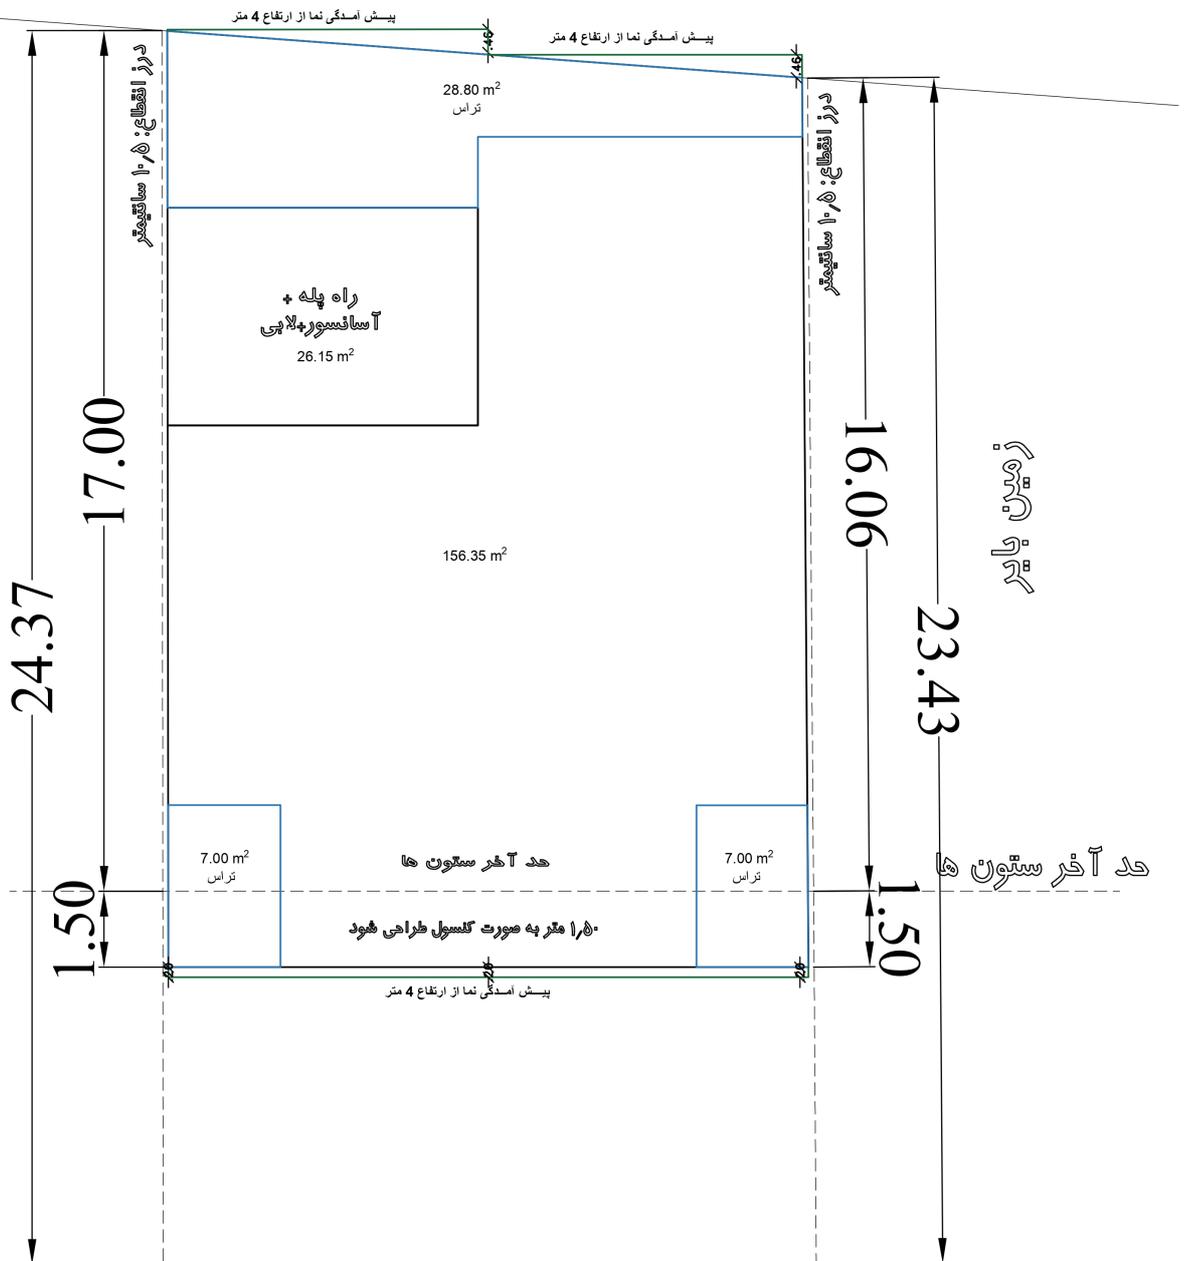

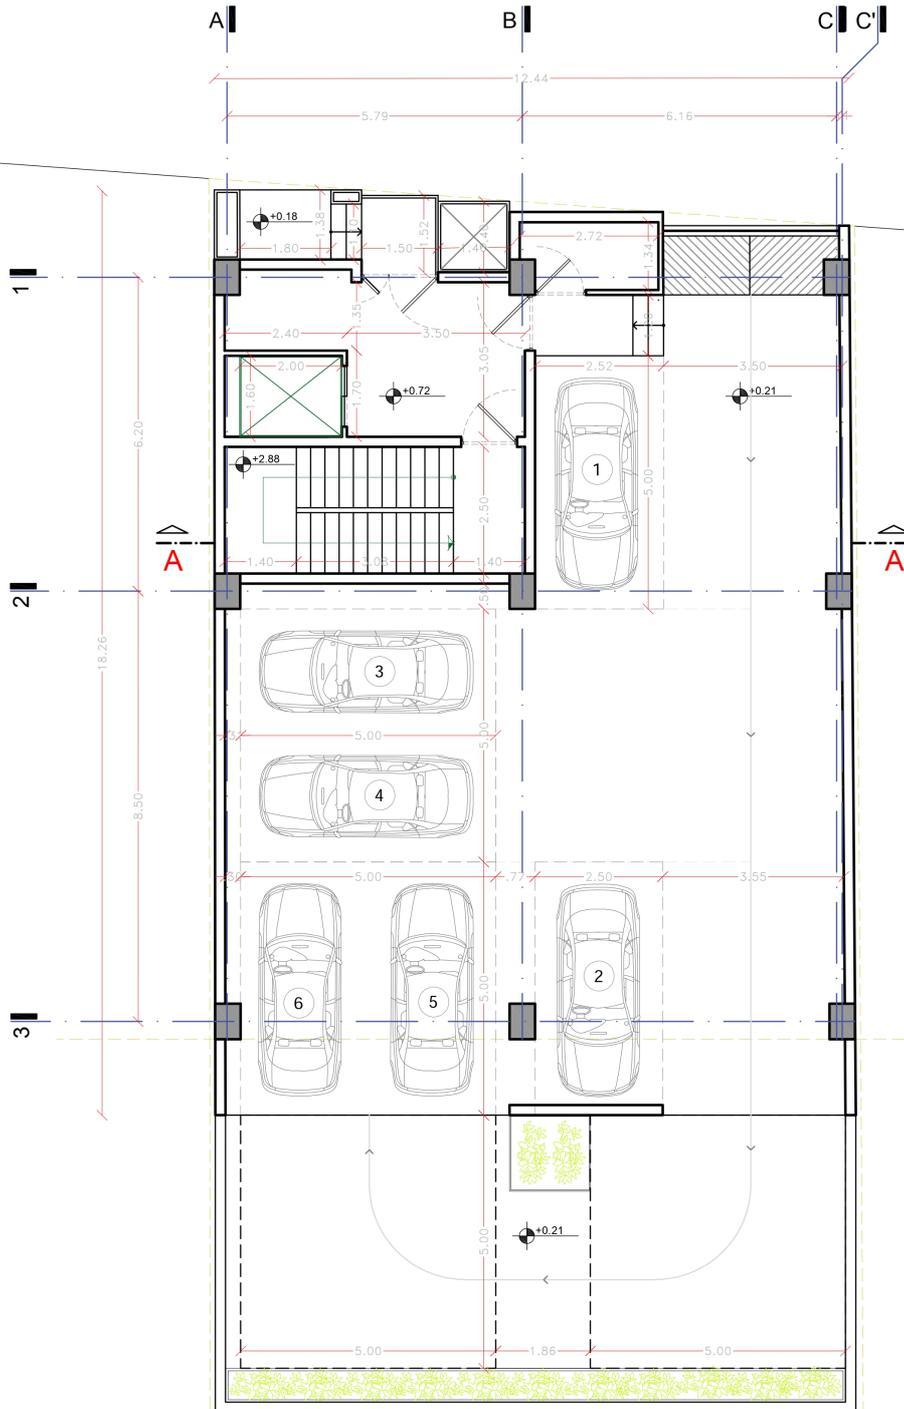



GROUND FLOOR PLAN
DIMENSIONED PLAN
SCALE 1:100

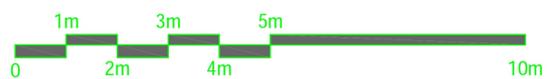





TYPICAL FLOOR PLAN
DIMENSIONED PLAN
SCALE 1:100

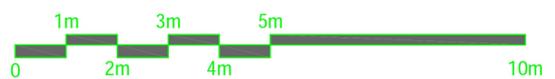

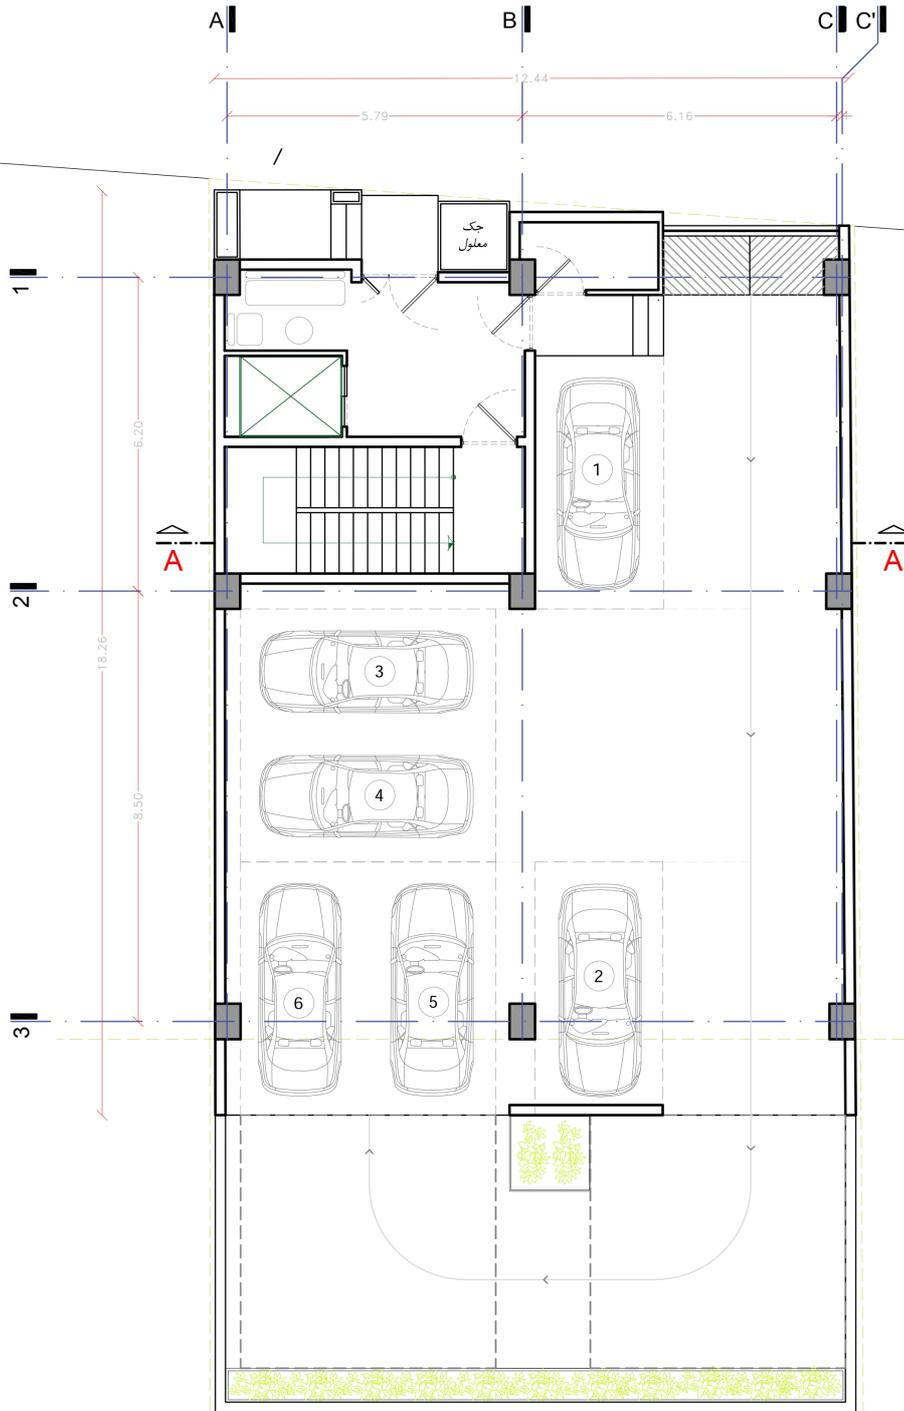



GROUND FLOOR PLAN
SCALE 1:100

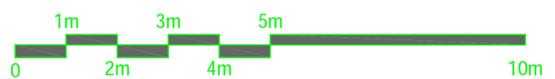

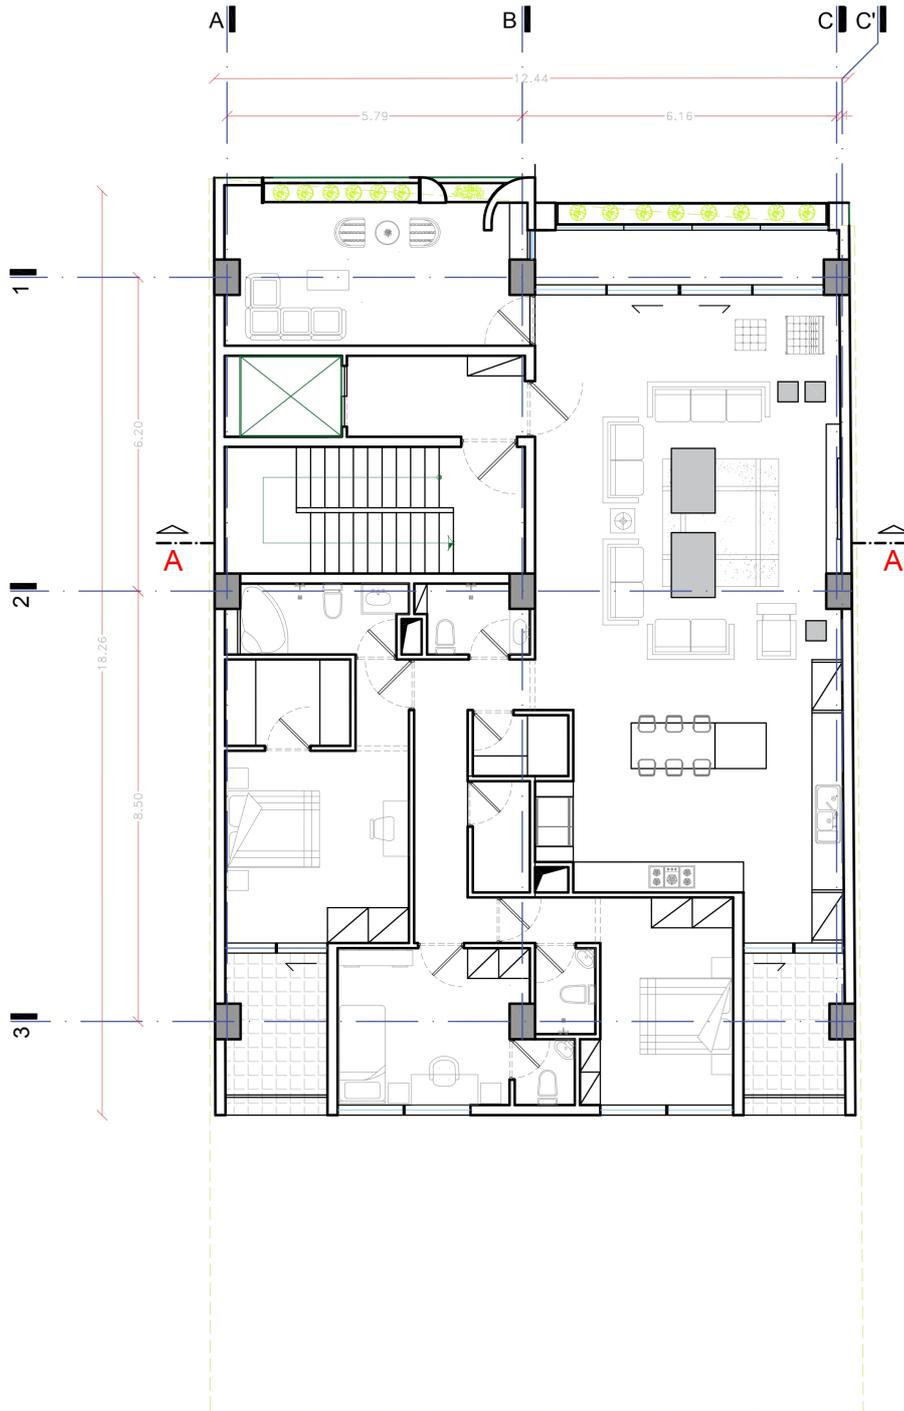

TYPICAL FLOOR PLAN
SCALE 1:100

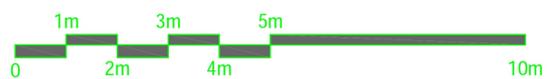

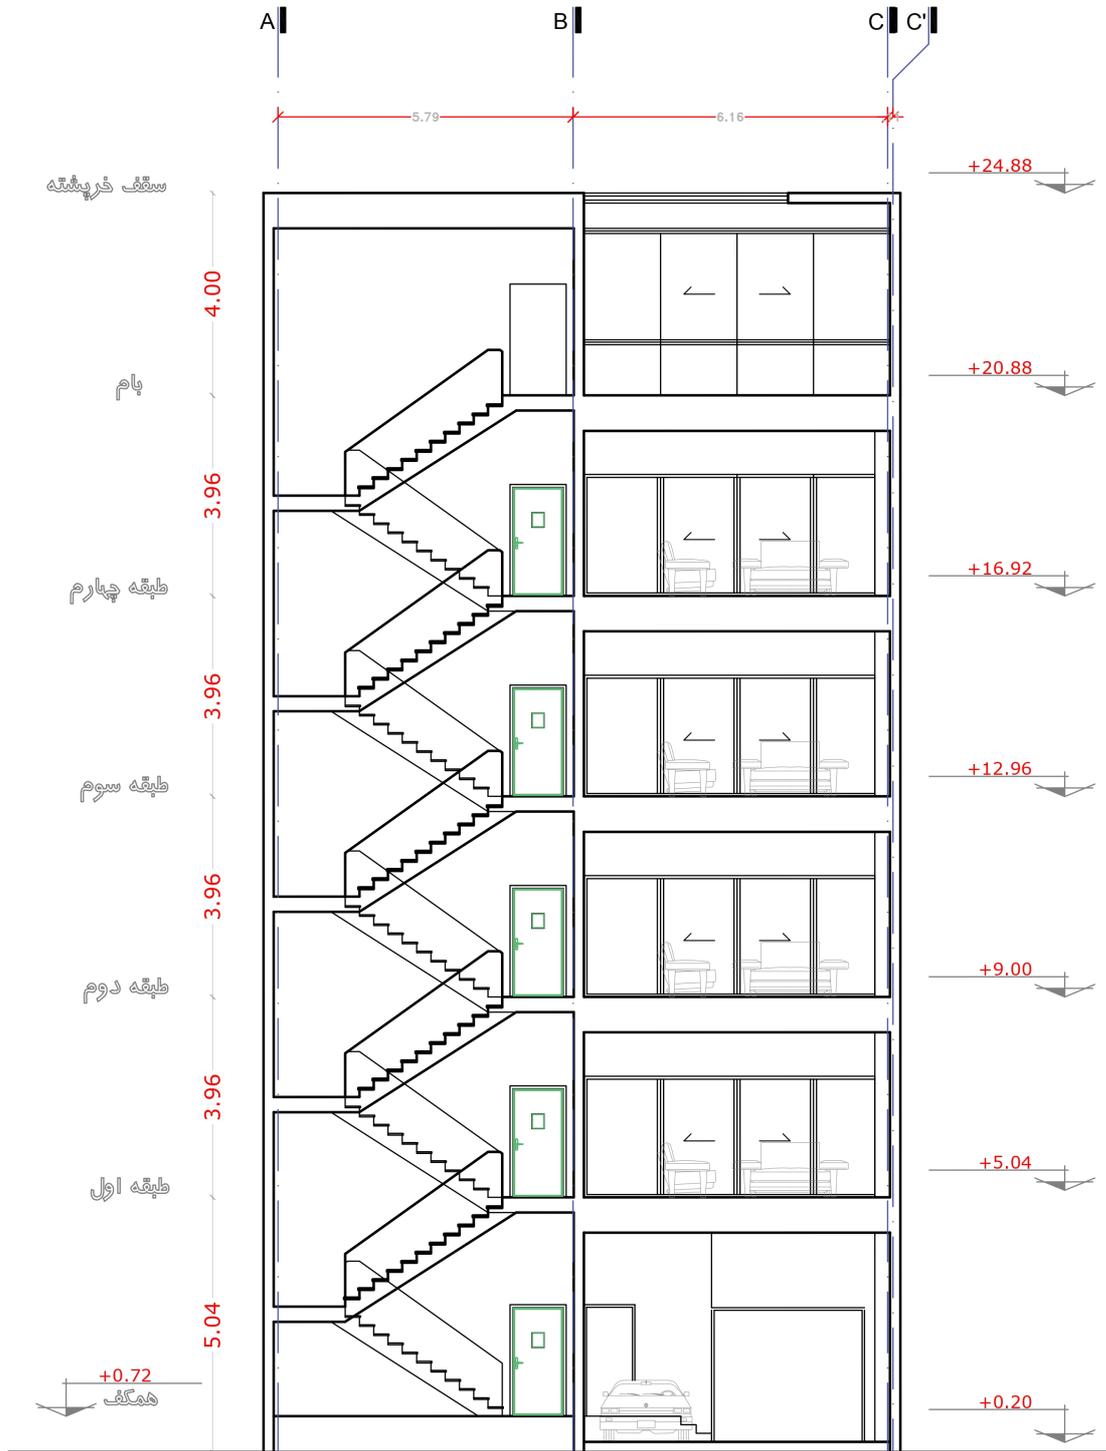

A-A SECTION
SCALE 1:100

