

توضیحات

معرفی فضاها

01	ورودی
02	فضای چرخش خودرو
03	فضای پارک خودرو
04	انبار
05	اتاق تأسیسات
06	
07	


روبال رزیدنس رفسنجان

عنوان پروژه :
طراحی مسکونی

شماره نقشه	واحد نقشه متر
عنوان نقشه	مقیاس نقشه 1.100

پلان مبلمان طبقه همکف

تاریخ
زمستان 1404

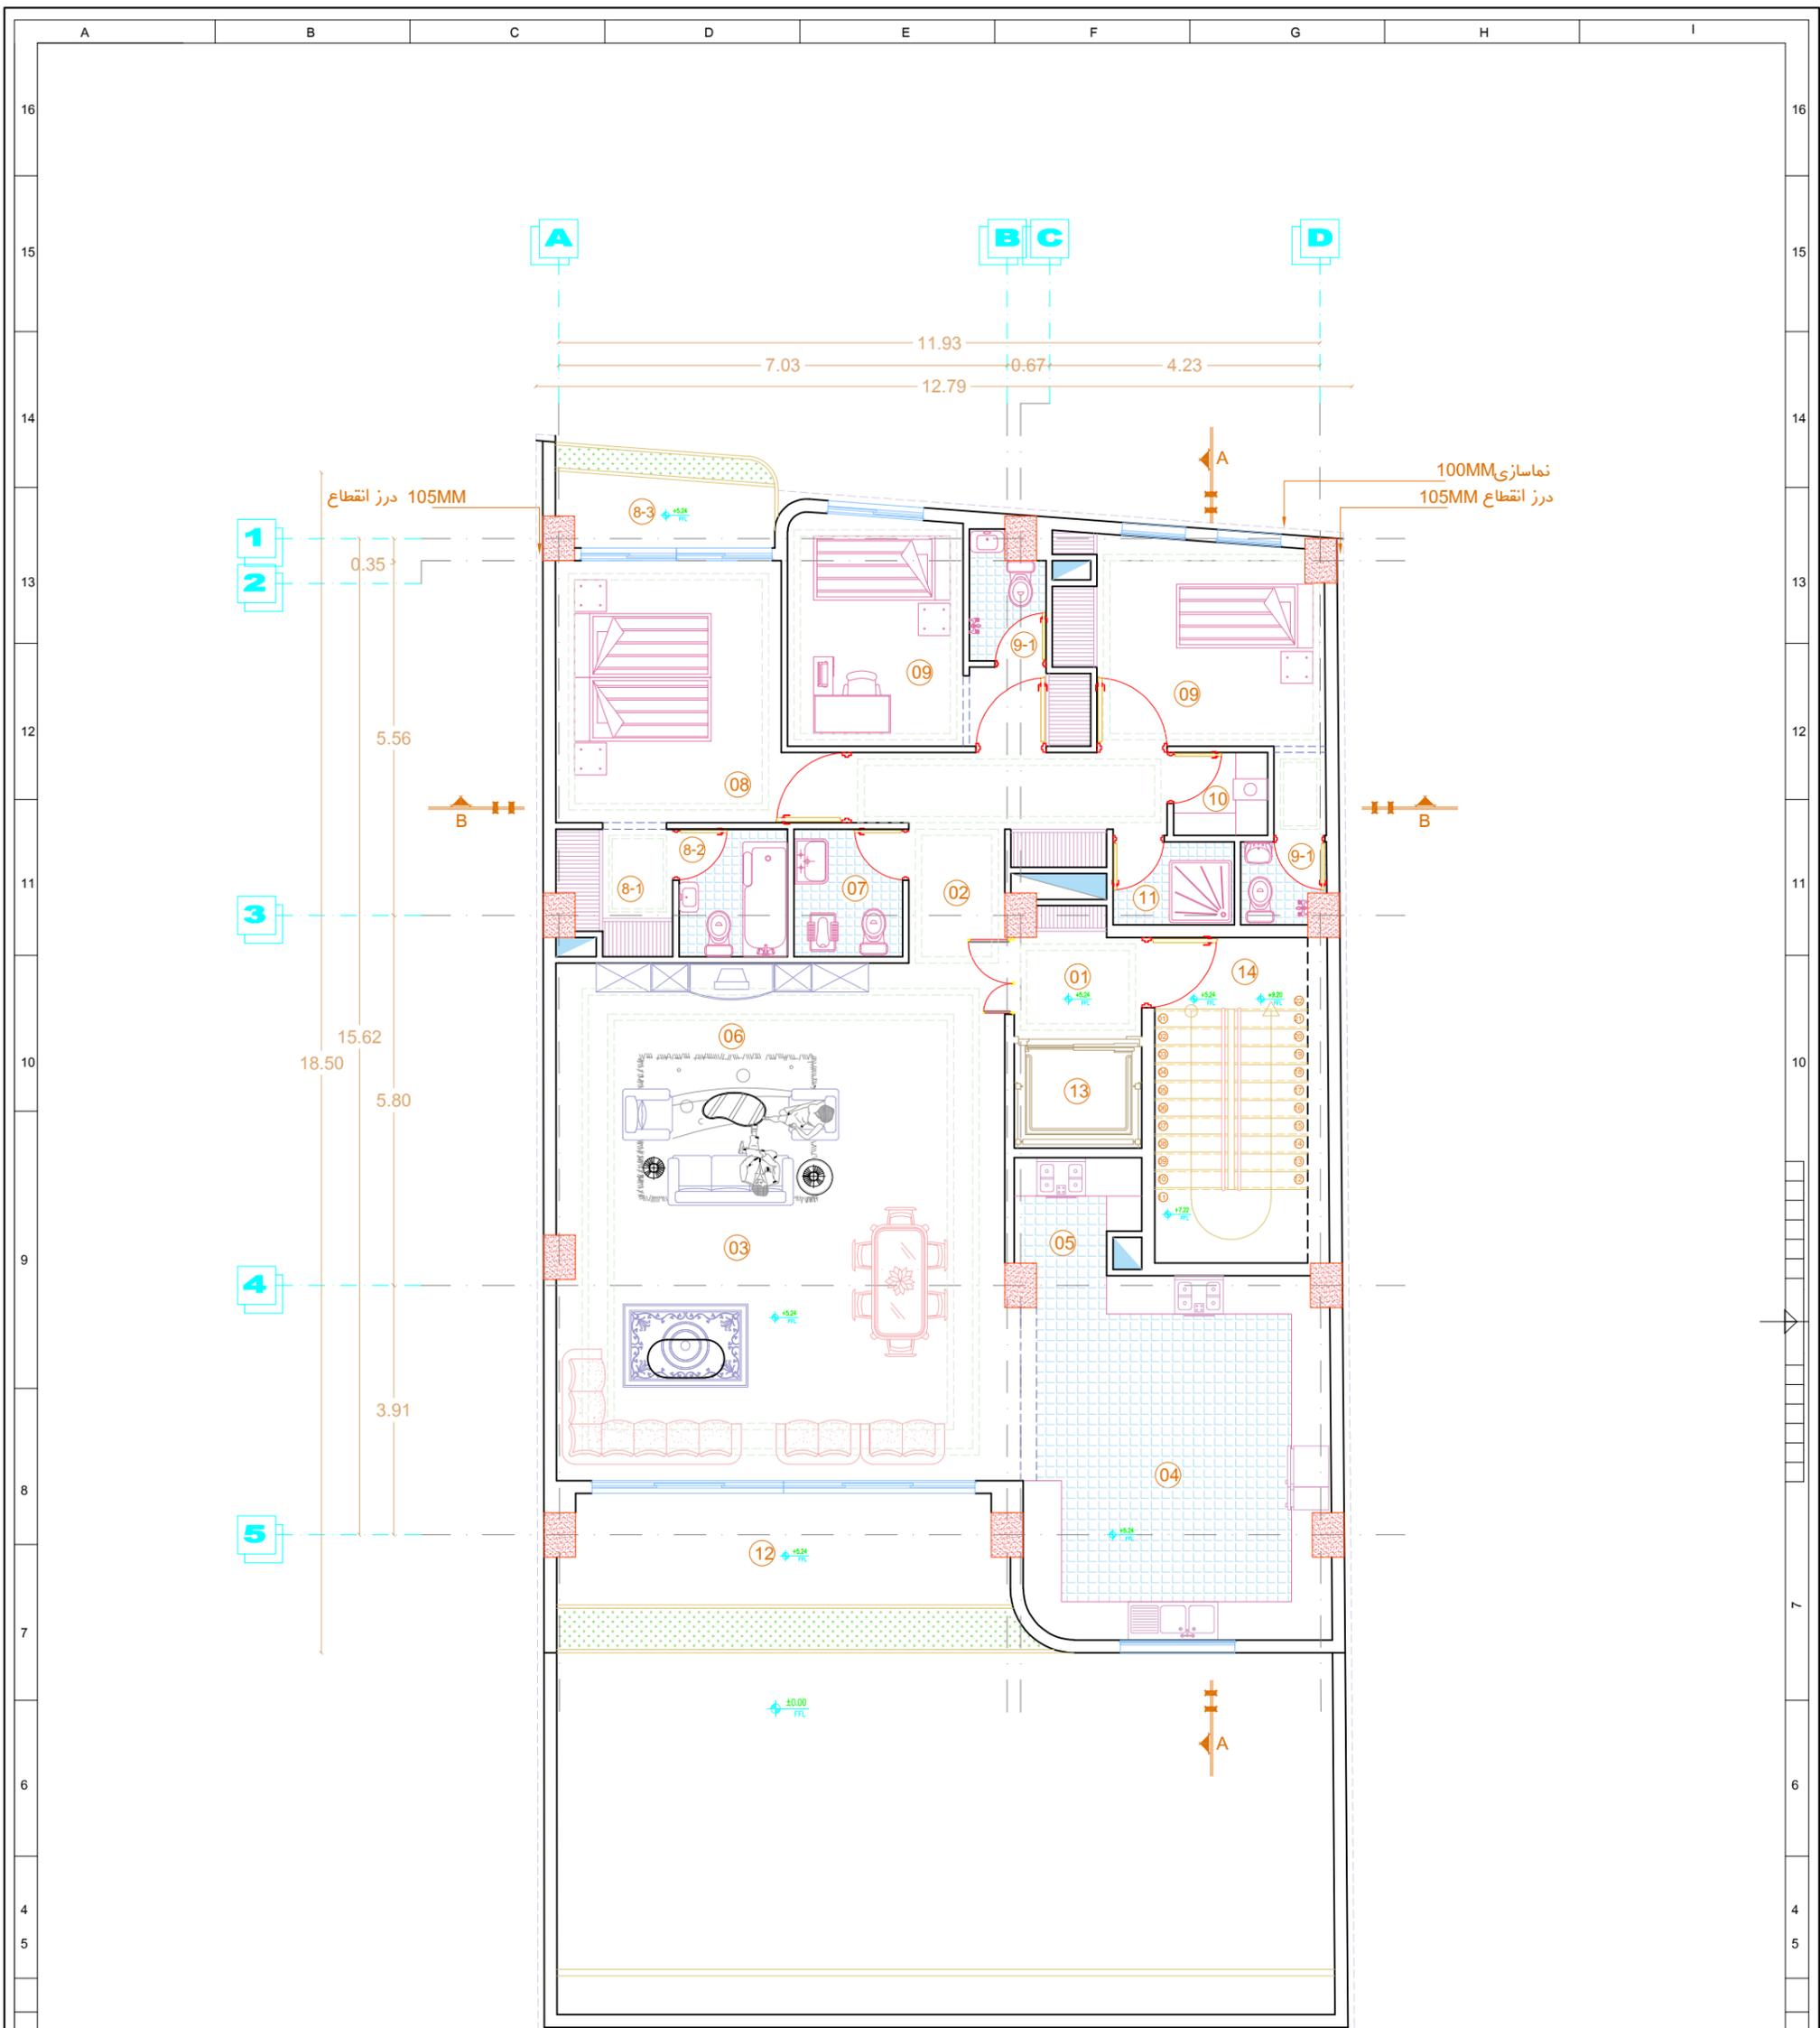

105MM درز انقطاع

نماسازی 100MM
105MM درز انقطاع

1
2

3

4

5


توضیحات

معرفی فضاها

01 ورودی	08 اتاق والدین	11 حمام
02 فضای پخش	8-1 اتاق لباس	12 تراس
03 فضای نشیمن	8-2 حمام اتاق والدین	13 آسانسور
04 آشپزخانه	8-3 تراس اتاق والدین	13 دستگاه پله
05 مطبخ	09 اتاق فرزند	
06 فضای تلویزیون	9-1 سرویس اتاق فرزند	
07 سرویس بهداشتی	10 اتاق لباسشویی	

روبال رزیدنس رفسنجان

عنوان پروژه :		واحد نقشه متر	تاریخ زمستان 1404
طراحی مسکونی			
شماره نقشه	عنوان نقشه	مقیاس نقشه 1:100	
پلان مبلمان طبقه اول			

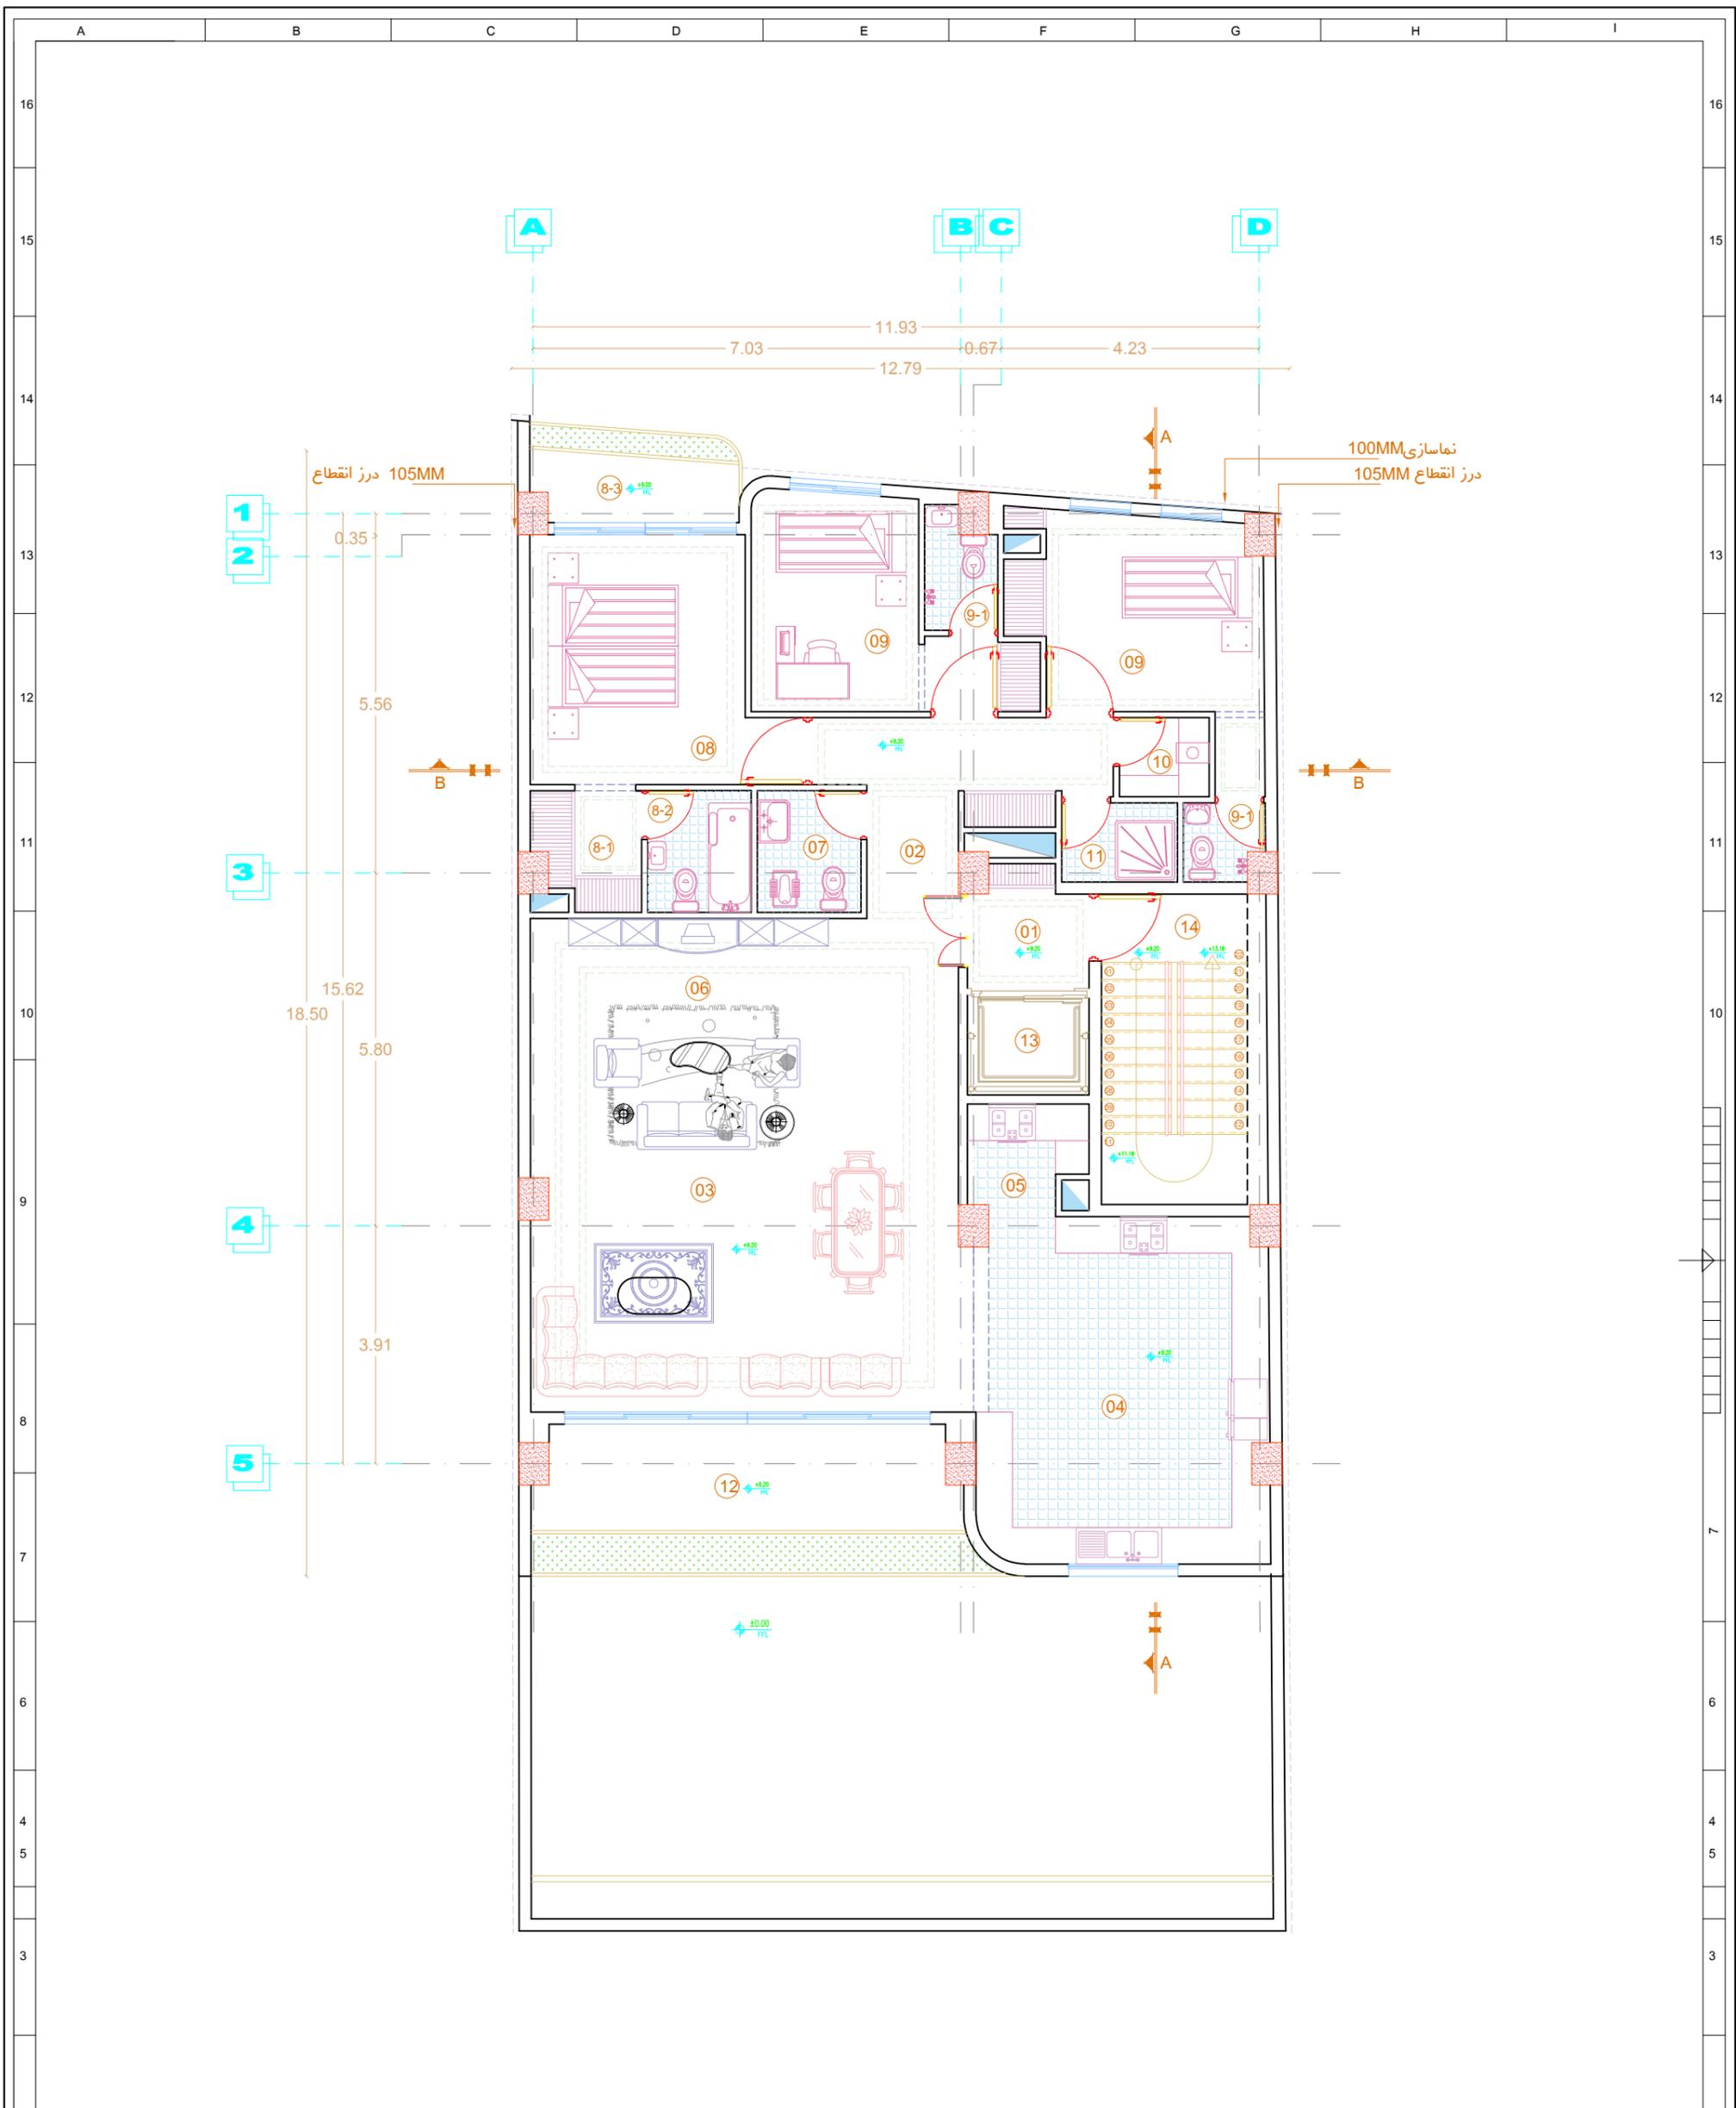

توضیحات

-1 تیپ طبقه اول

معرفی فضاها

01	ورودی	08	اتاق والدین	11	حمام
02	فضای پخش	8-1	اتاق لباس	12	تراس
03	فضای نشیمن	8-2	حمام اتاق والدین	13	آسانسور
04	آشپزخانه	8-3	تراس اتاق والدین	13	دستگاه پله
05	مطبخ	09	اتاق فرزند		
06	فضای تلویزیون	9-1	سرویس اتاق فرزند		
07	سرویس بهداشتی	10	اتاق لباسشویی		

روبال رزیدنس رفسنجان


عنوان پروژه :
طراحی مسکونی

واحد نقشه
متر
شماره نقشه
عنوان نقشه


1.100

پلان مبلمان طبقه دوم

تاریخ
زمستان 1404

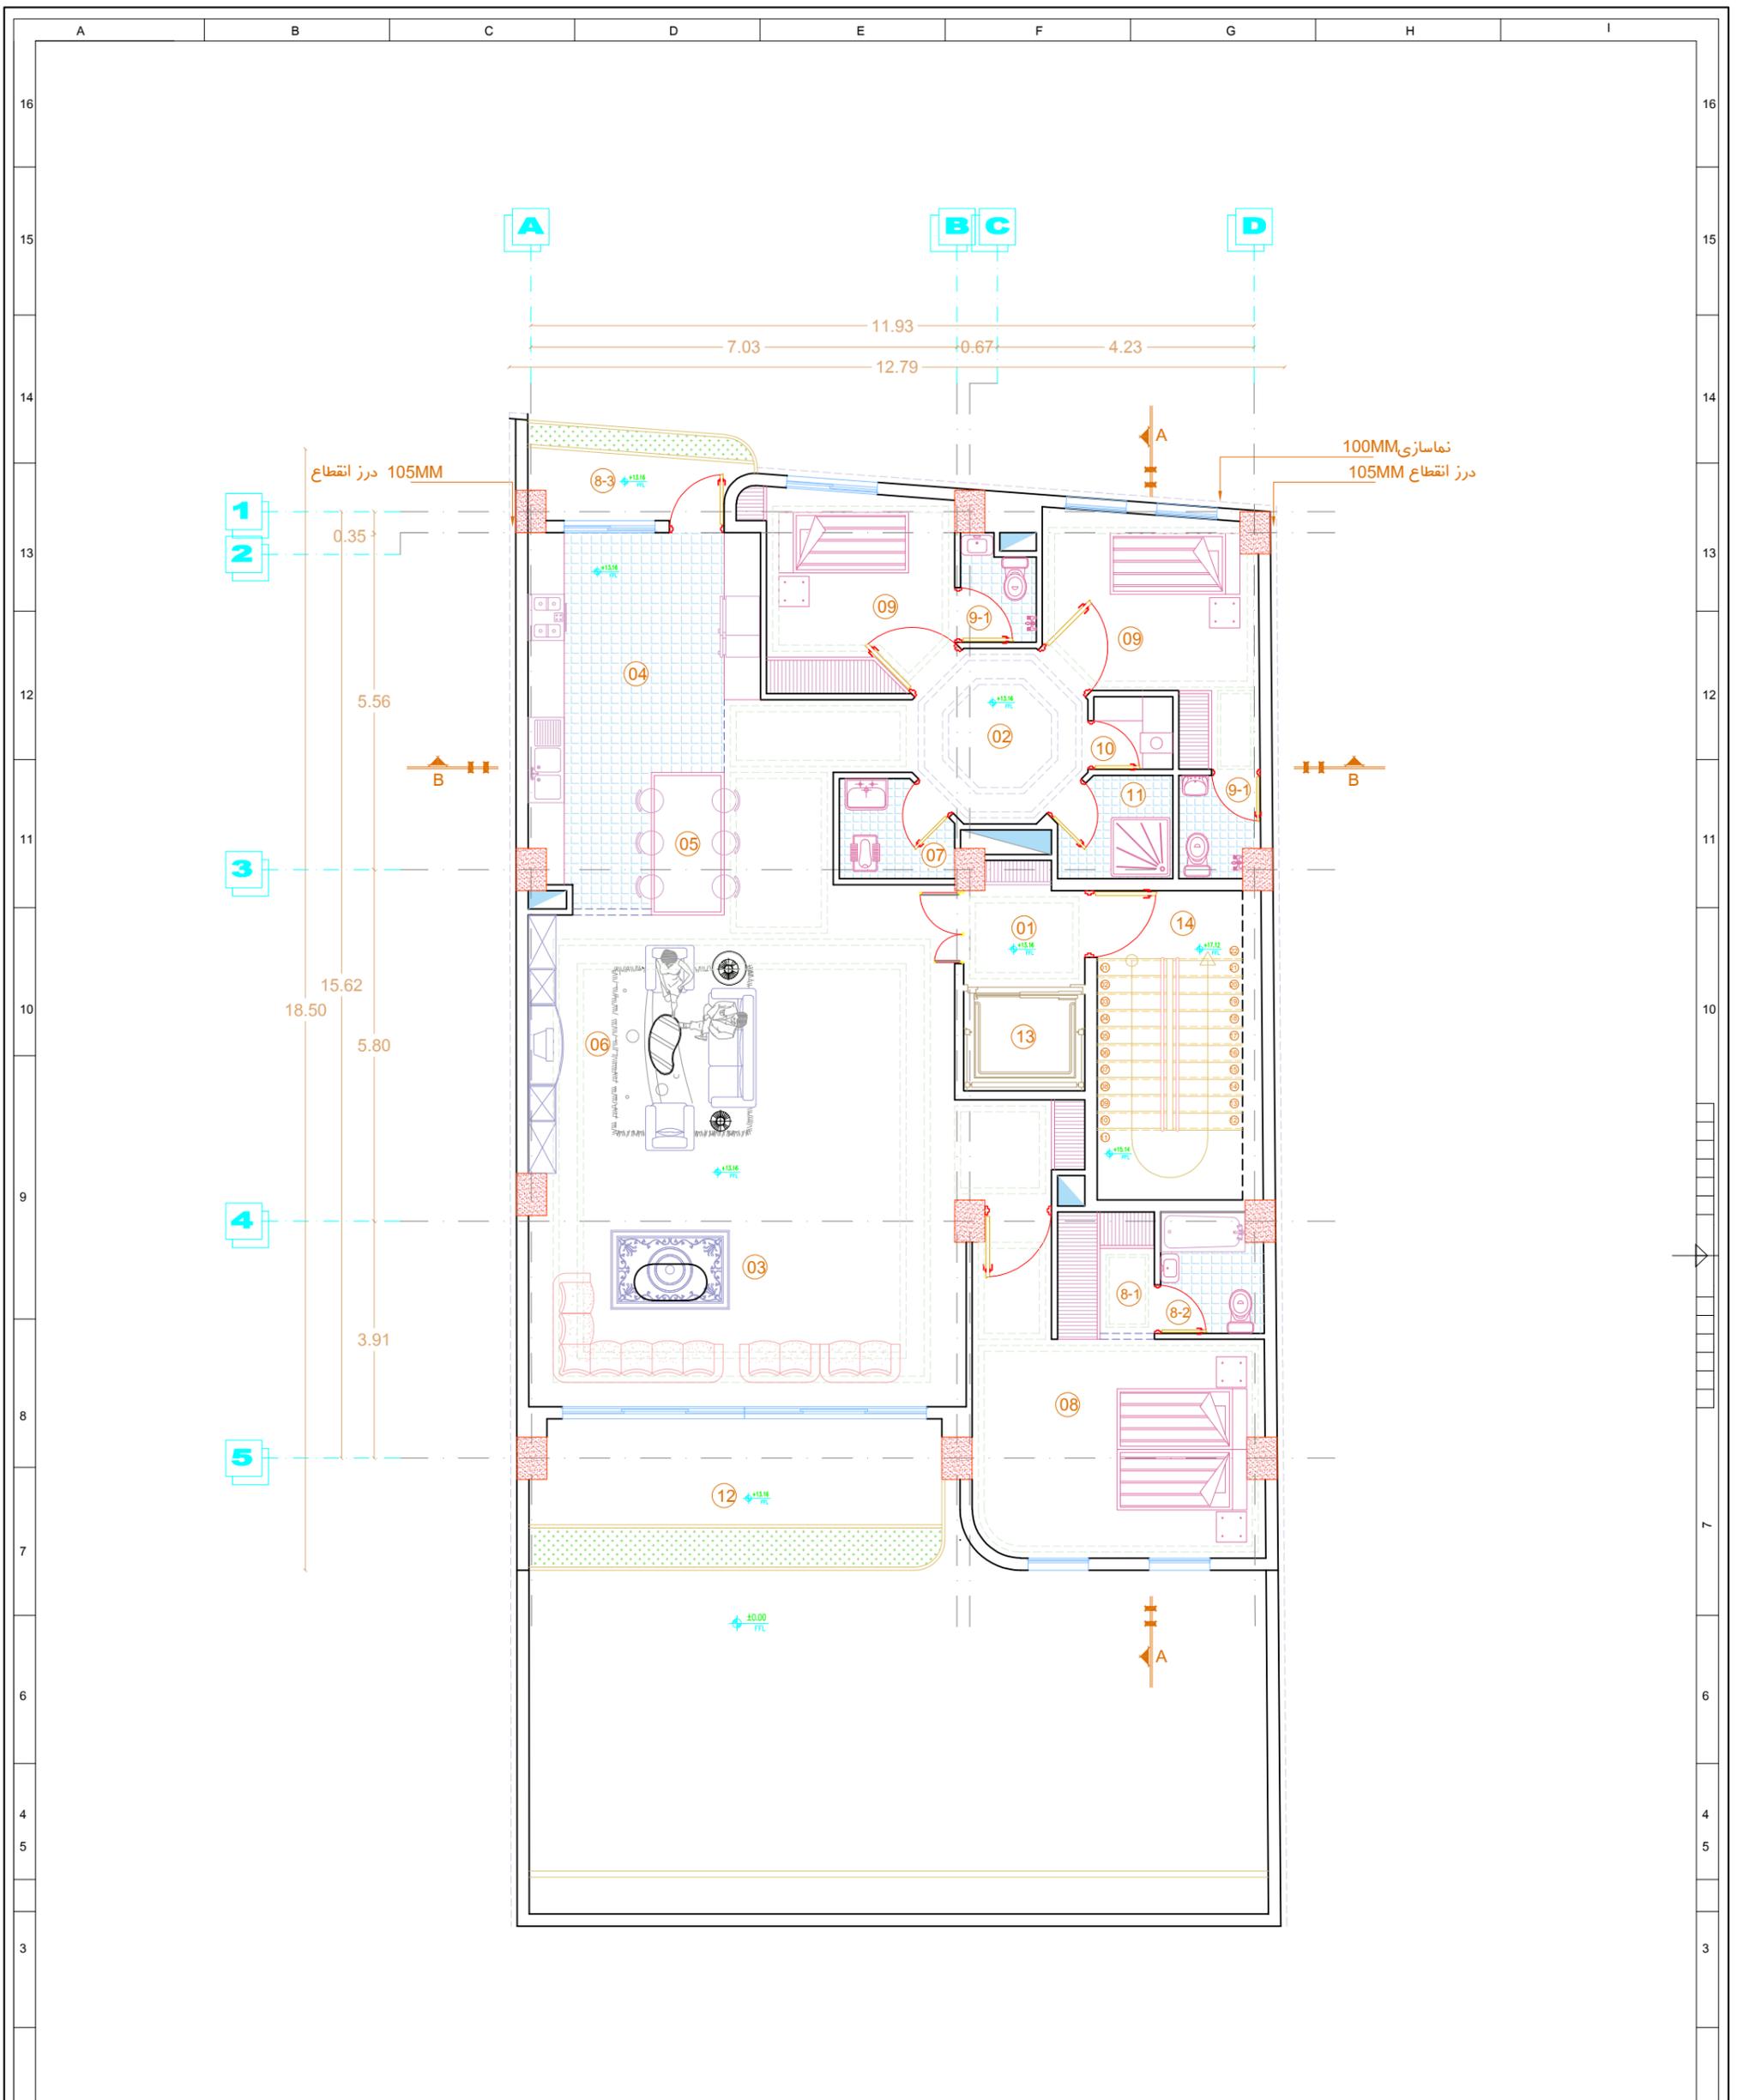


توضیحات	

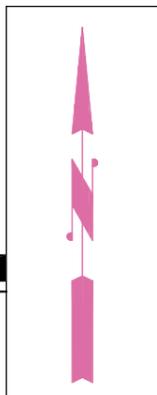


معرفی فضاها			
01	ورودی	08	اتاق والدین
02	فضای پخش	8-1	اتاق لباس
03	فضای نشیمن	8-2	حمام اتاق والدین
04	آشپزخانه	8-3	تراس اتاق والدین
05	ناهار خوری	09	اتاق فرزند
06	فضای تلویزیون	9-1	سرویس اتاق فرزند
07	سرویس بهداشتی	10	اتاق لباسشویی
11	حمام		
12	تراس		
13	آسانسور		
13	دستگاه پله		

روبال رزیدنس رفسنجان	
عنوان پروژه :	
طراحی مسکونی	
واحد نقشه متر	شماره نقشه
مقیاس نقشه 1:100	عنوان نقشه
تاریخ	پلان مبلمان طبقه سوم
زمستان 1404	

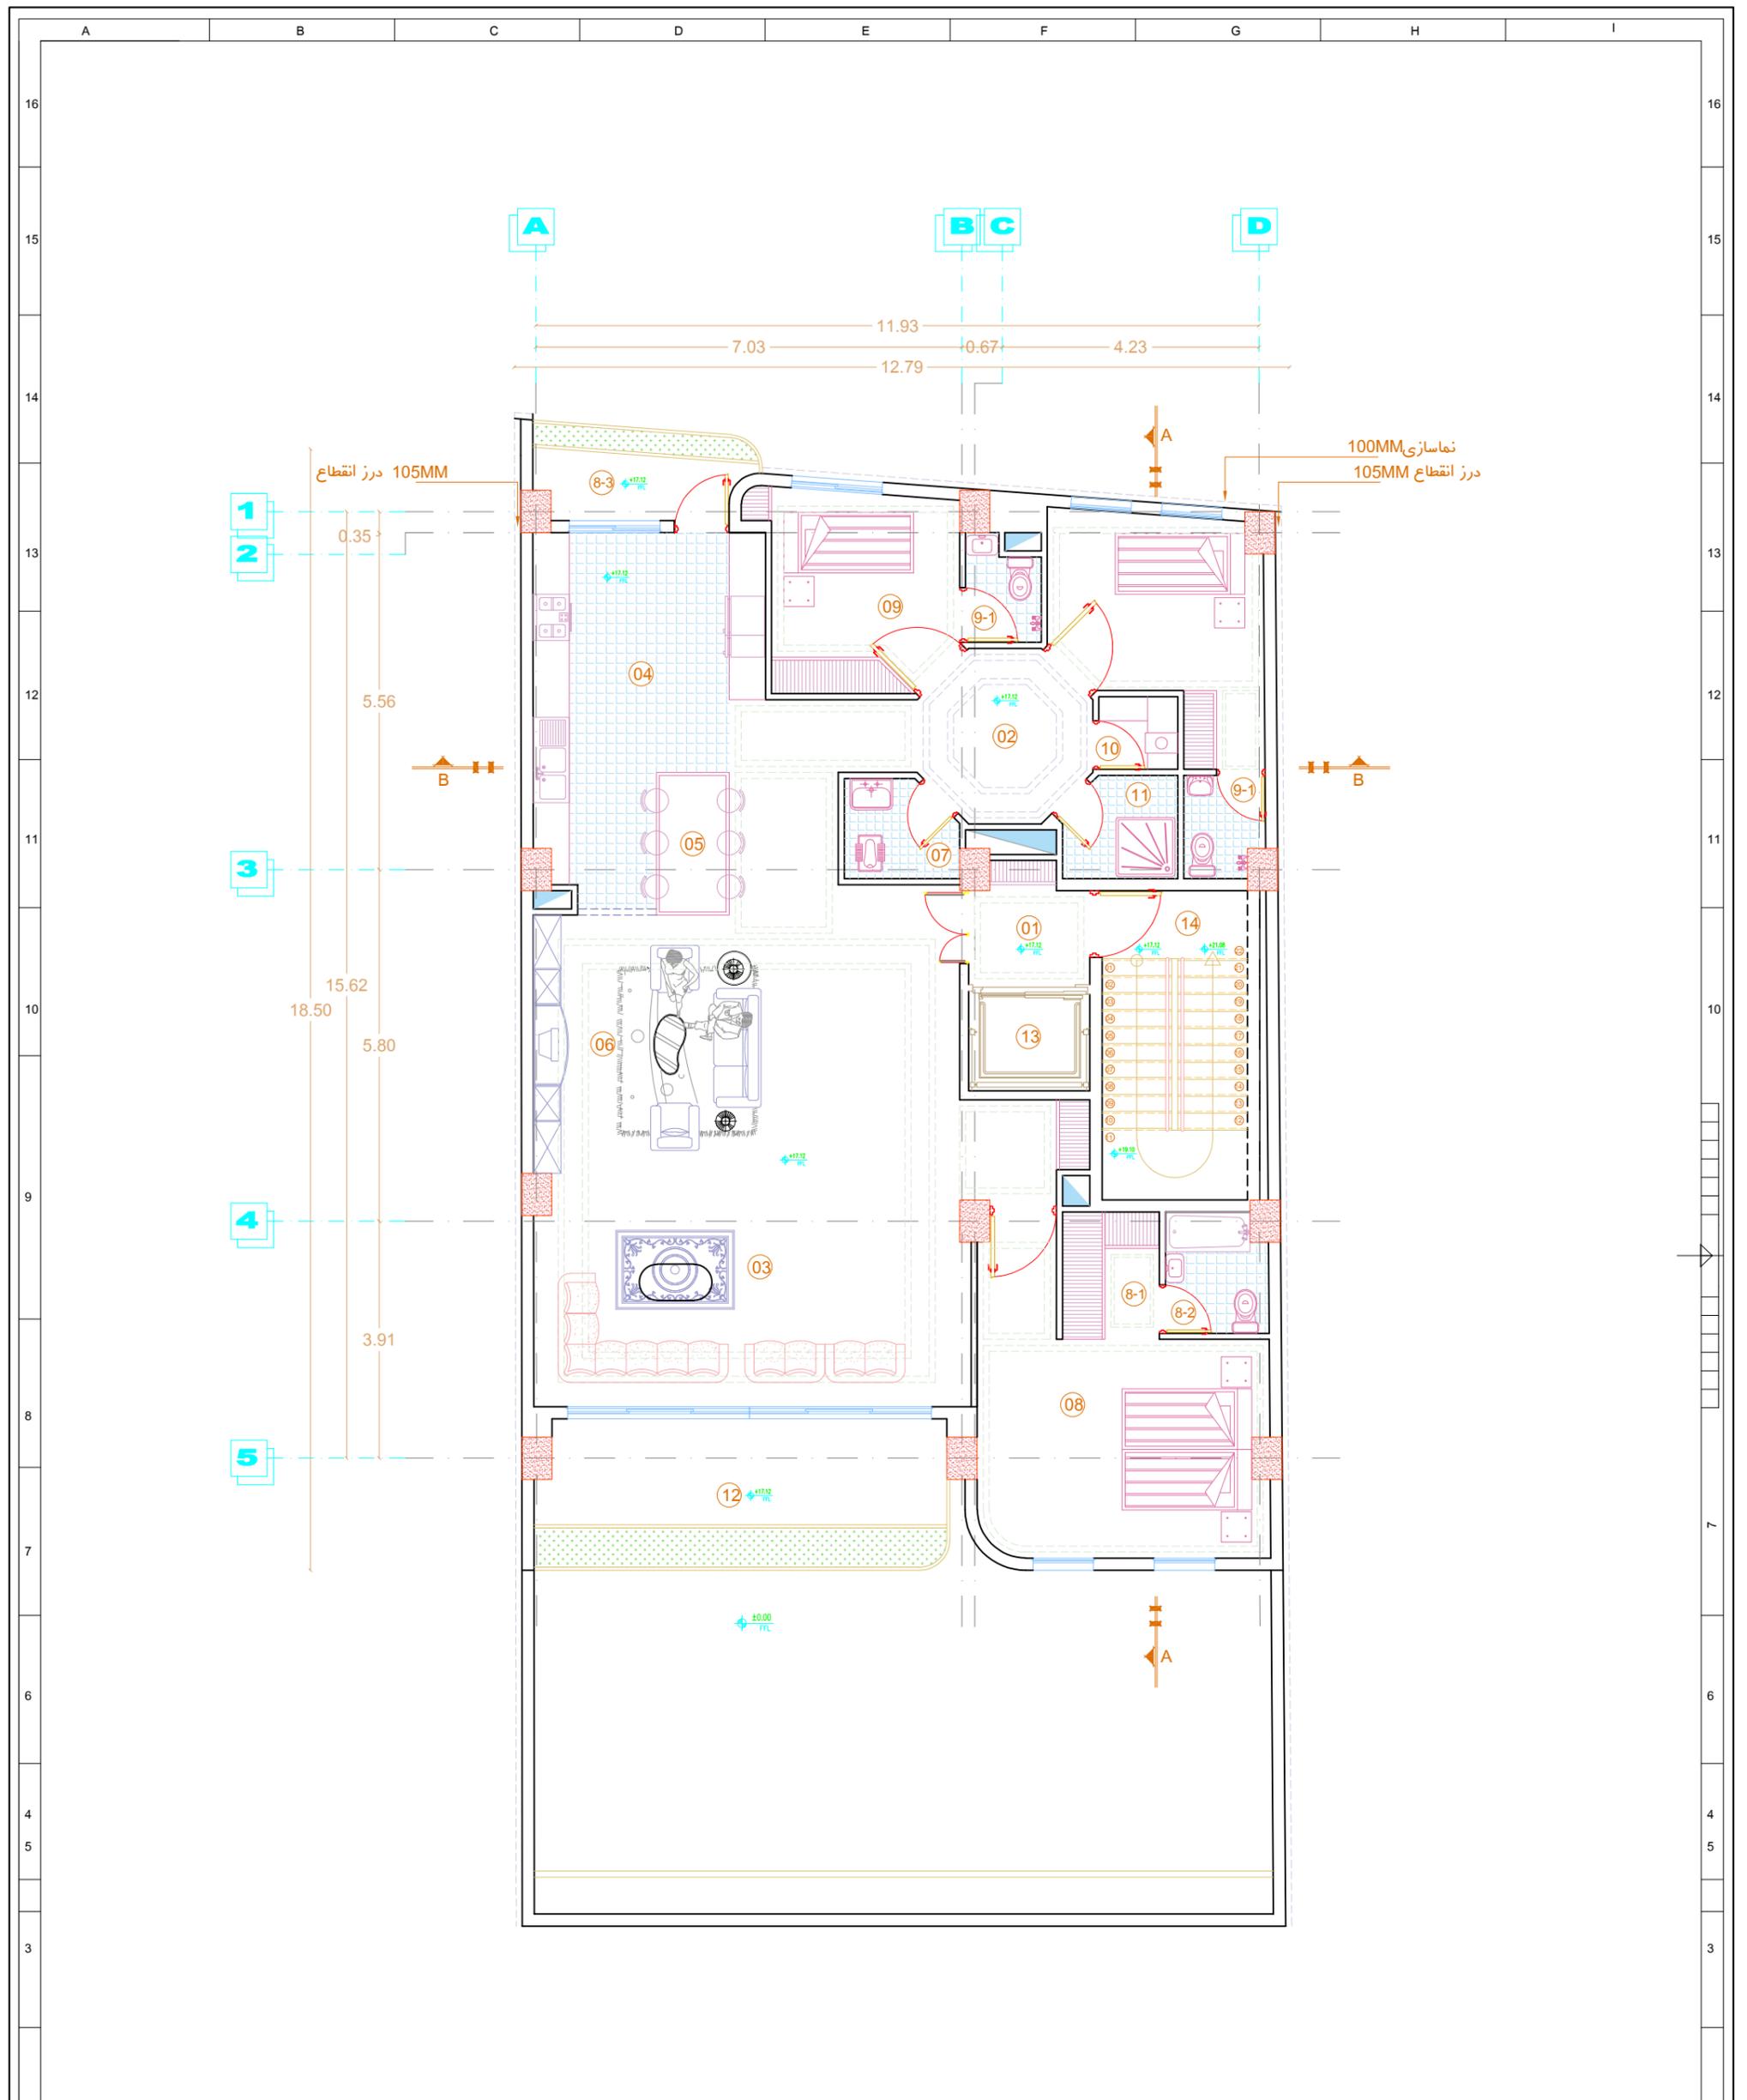


توضیحات	
1 -	تیپ طبقه سوم

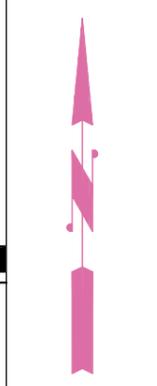

معرفی فضاها			
01	ورودی	08	اتاق والدین
02	فضای پخش	8-1	اتاق لباس
03	فضای نشیمن	8-2	حمام اتاق والدین
04	آشپزخانه	8-3	تراس اتاق والدین
05	ناهارخوری	09	اتاق فرزند
06	فضای تلویزیون	9-1	سرویس اتاق فرزند
07	سرویس بهداشتی	10	اتاق لباسشویی
11	حمام		
12	تراس		
13	آسانسور		
13	دستگاه پله		

روبال رزیدنس رفسنجان	
عنوان پروژه :	
طراحی مسکونی	
واحد نقشه متر	شماره نقشه
مقیاس نقشه 1:100	عنوان نقشه
تاریخ زمستان 1404	پلان مبلمان طبقه چهارم

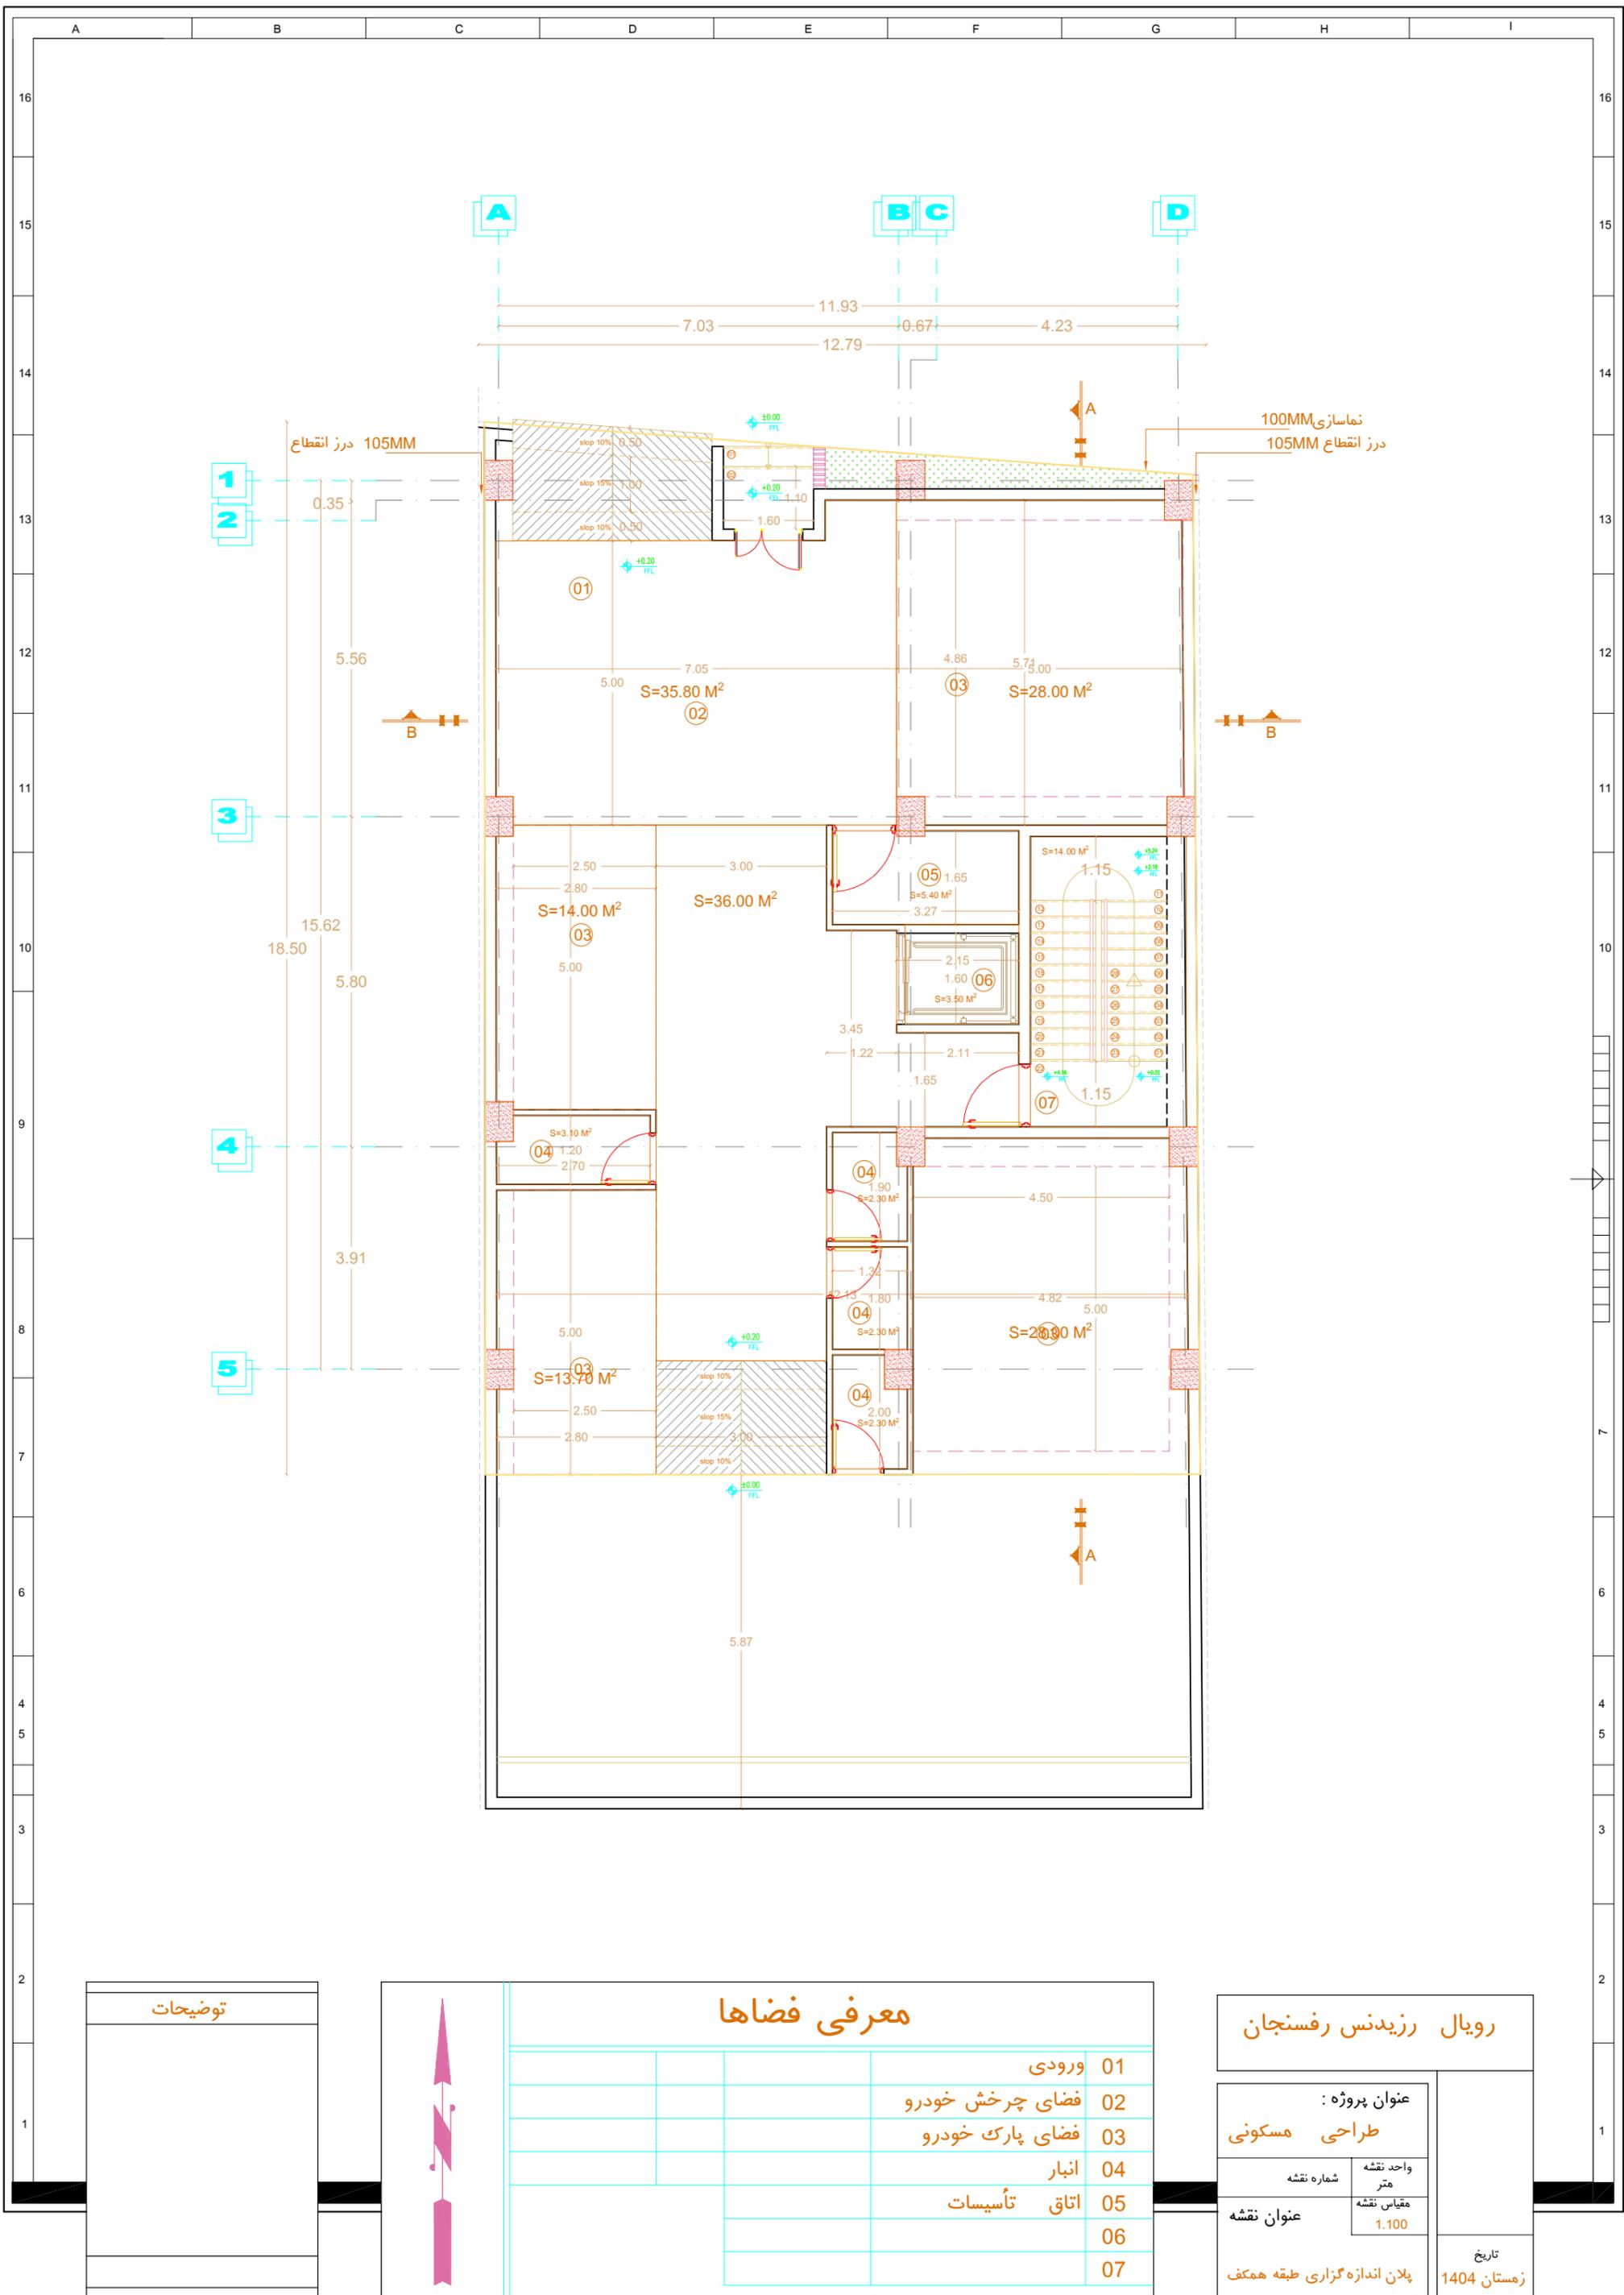

105MM درز انقطاع

نماسازی 100MM
105MM درز انقطاع

1
2

3

4

5

معرفی فضاها

01	ورودی
02	فضای چرخش خودرو
03	فضای پارک خودرو
04	انبار
05	اتاق تأسیسات
06	
07	


روبال رزیدنس رفسنجان


عنوان پروژه :
طراحی مسکونی

واحد نقشه :
متر
شماره نقشه :
مقیاس نقشه :
عنوان نقشه :
1.100


تاریخ :
زمستان 1404
پلان اندازه‌گیری طبقه همکف

توضیحات

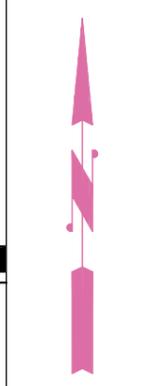

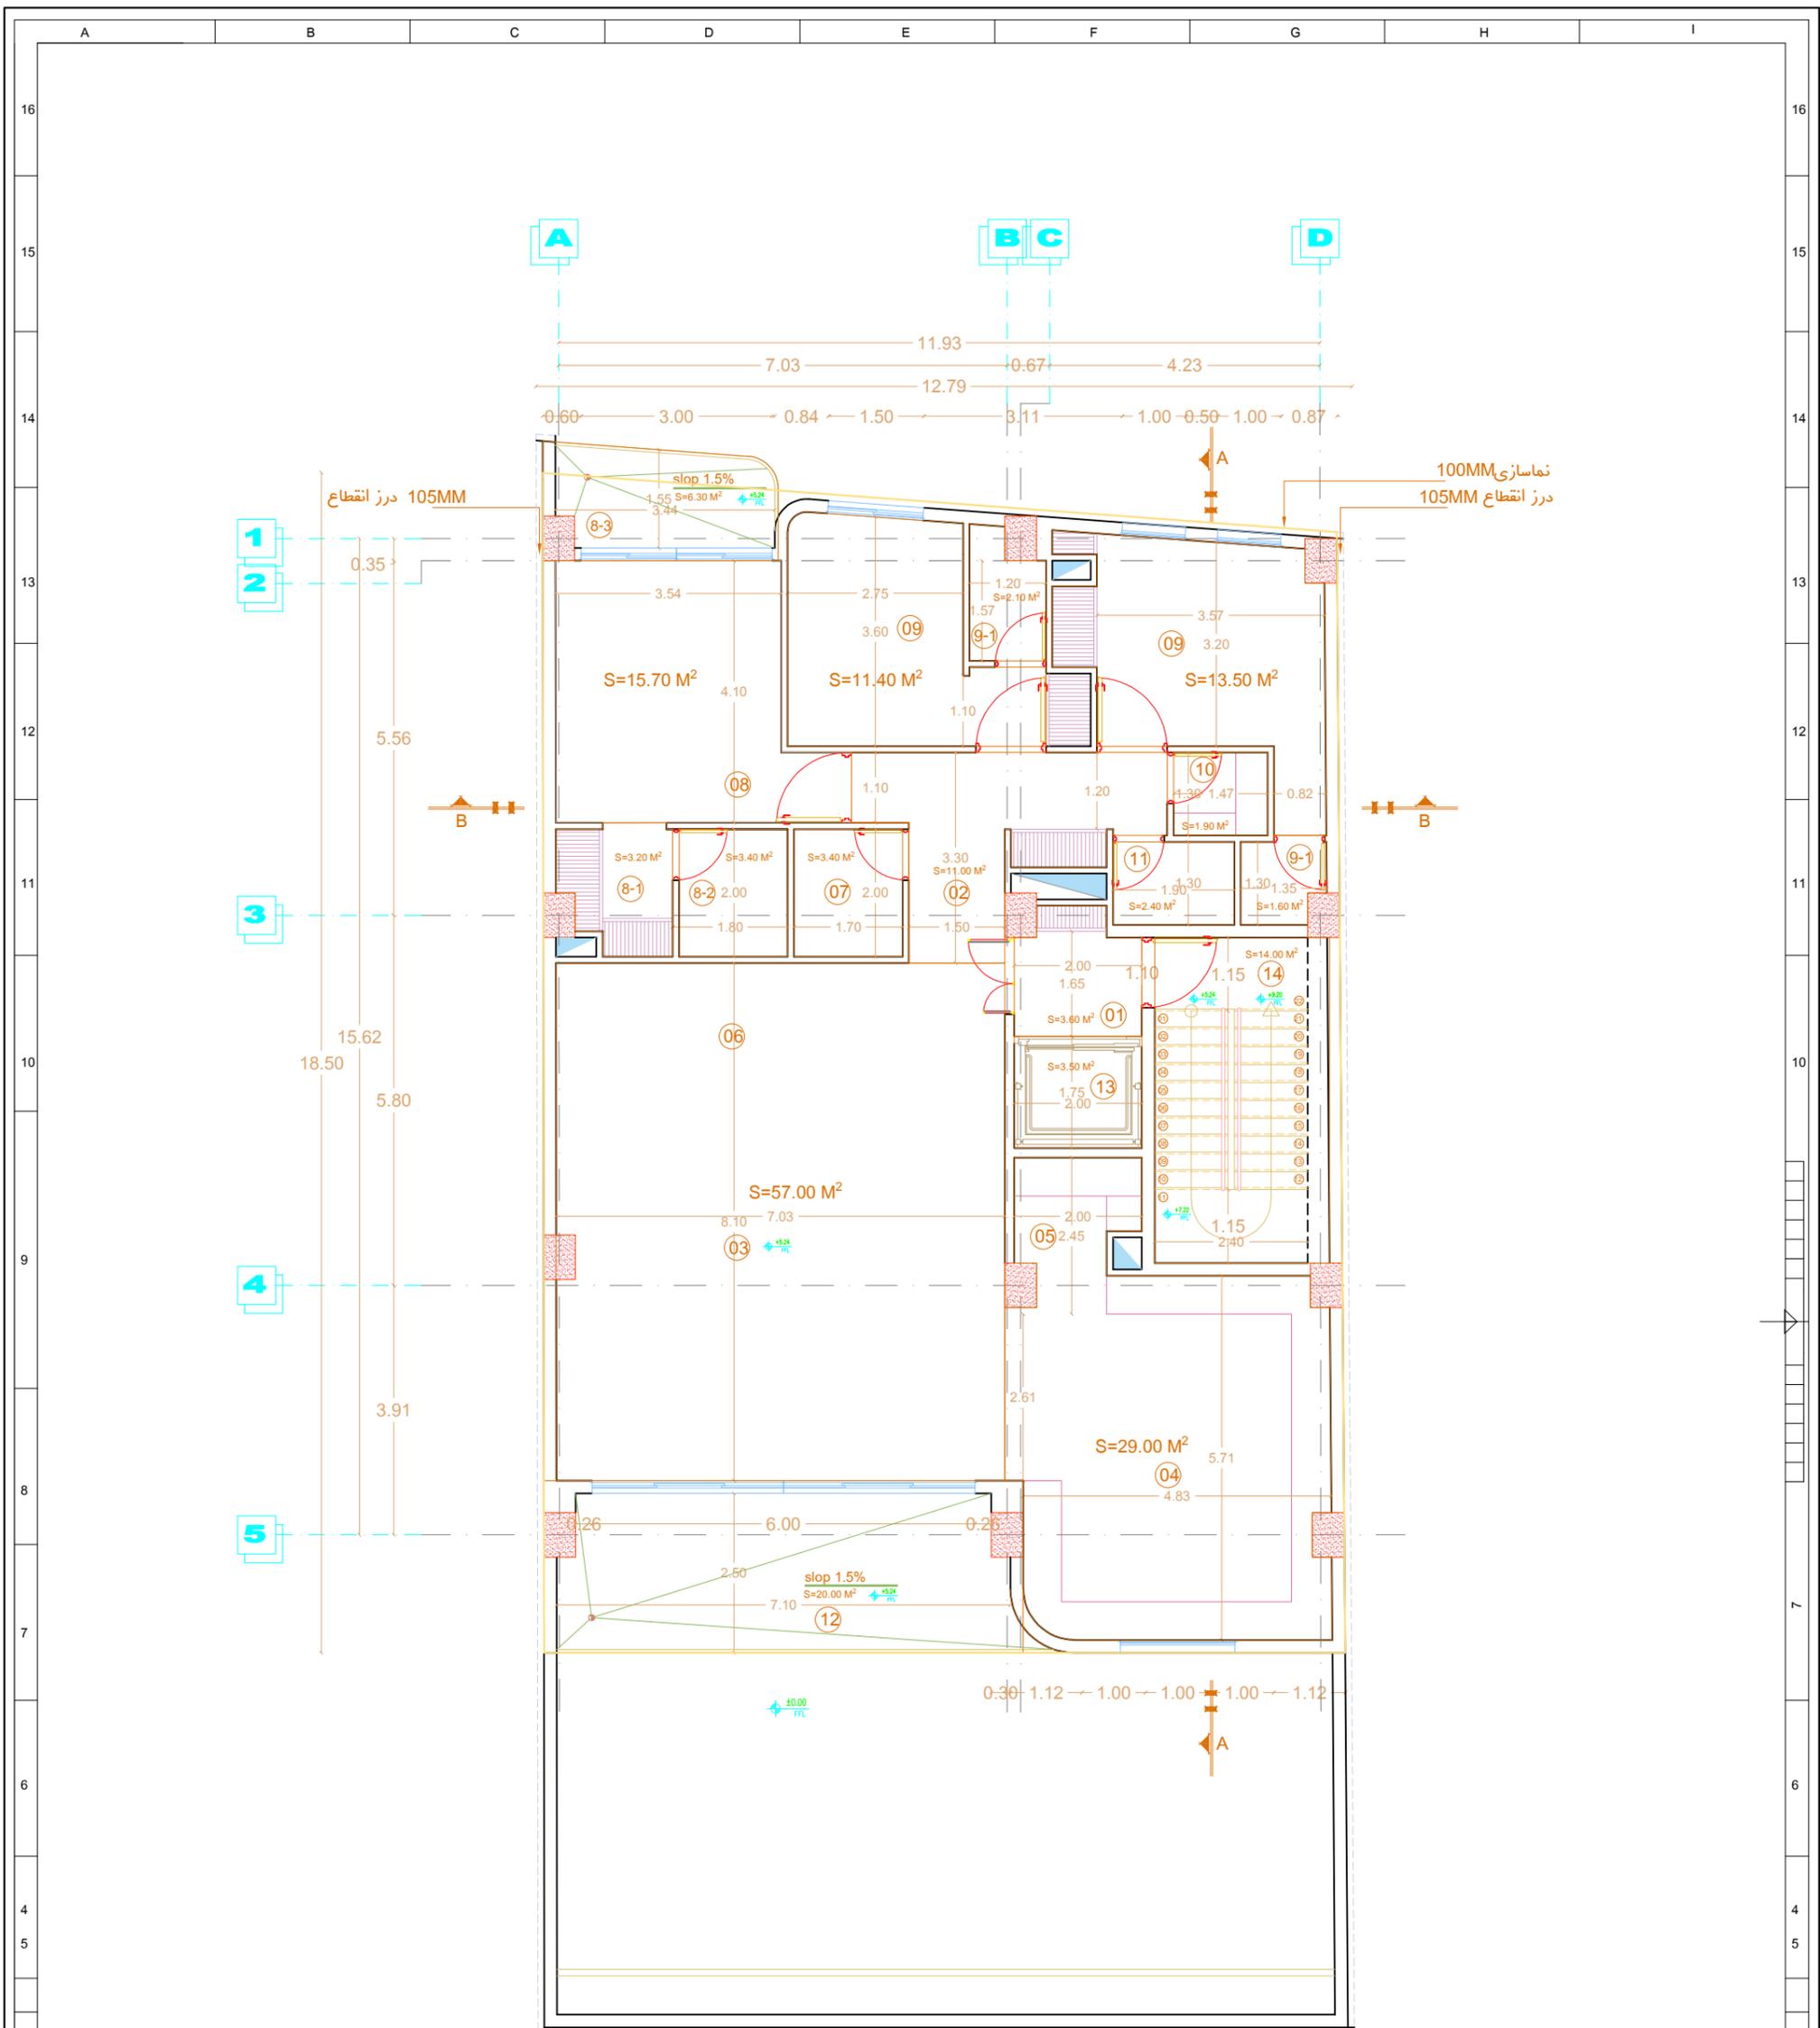


توضیحات	

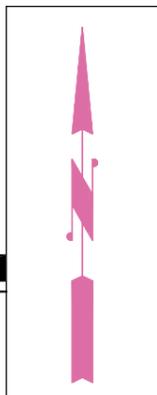


معرفی فضاها			
01	ورودی	08	اتاق والدین
02	فضای پخش	8-1	اتاق لباس
03	فضای نشیمن	8-2	حمام اتاق والدین
04	آشپزخانه	8-3	تراس اتاق والدین
05	ناهار خوری	09	اتاق فرزند
06	فضای تلویزیون	9-1	سرویس اتاق فرزند
07	سرویس بهداشتی	10	اتاق لباسشویی
11	حمام		
12	تراس		
13	آسانسور		
13	دستگاه پله		

روبال رزیدنس رفسنجان	
عنوان پروژه :	
طراحی مسکونی	
واحد نقشه متر	شماره نقشه
مقیاس نقشه 1:100	عنوان نقشه
تاریخ	پلان اندازه گزاری طبقه اول
زمستان 1404	

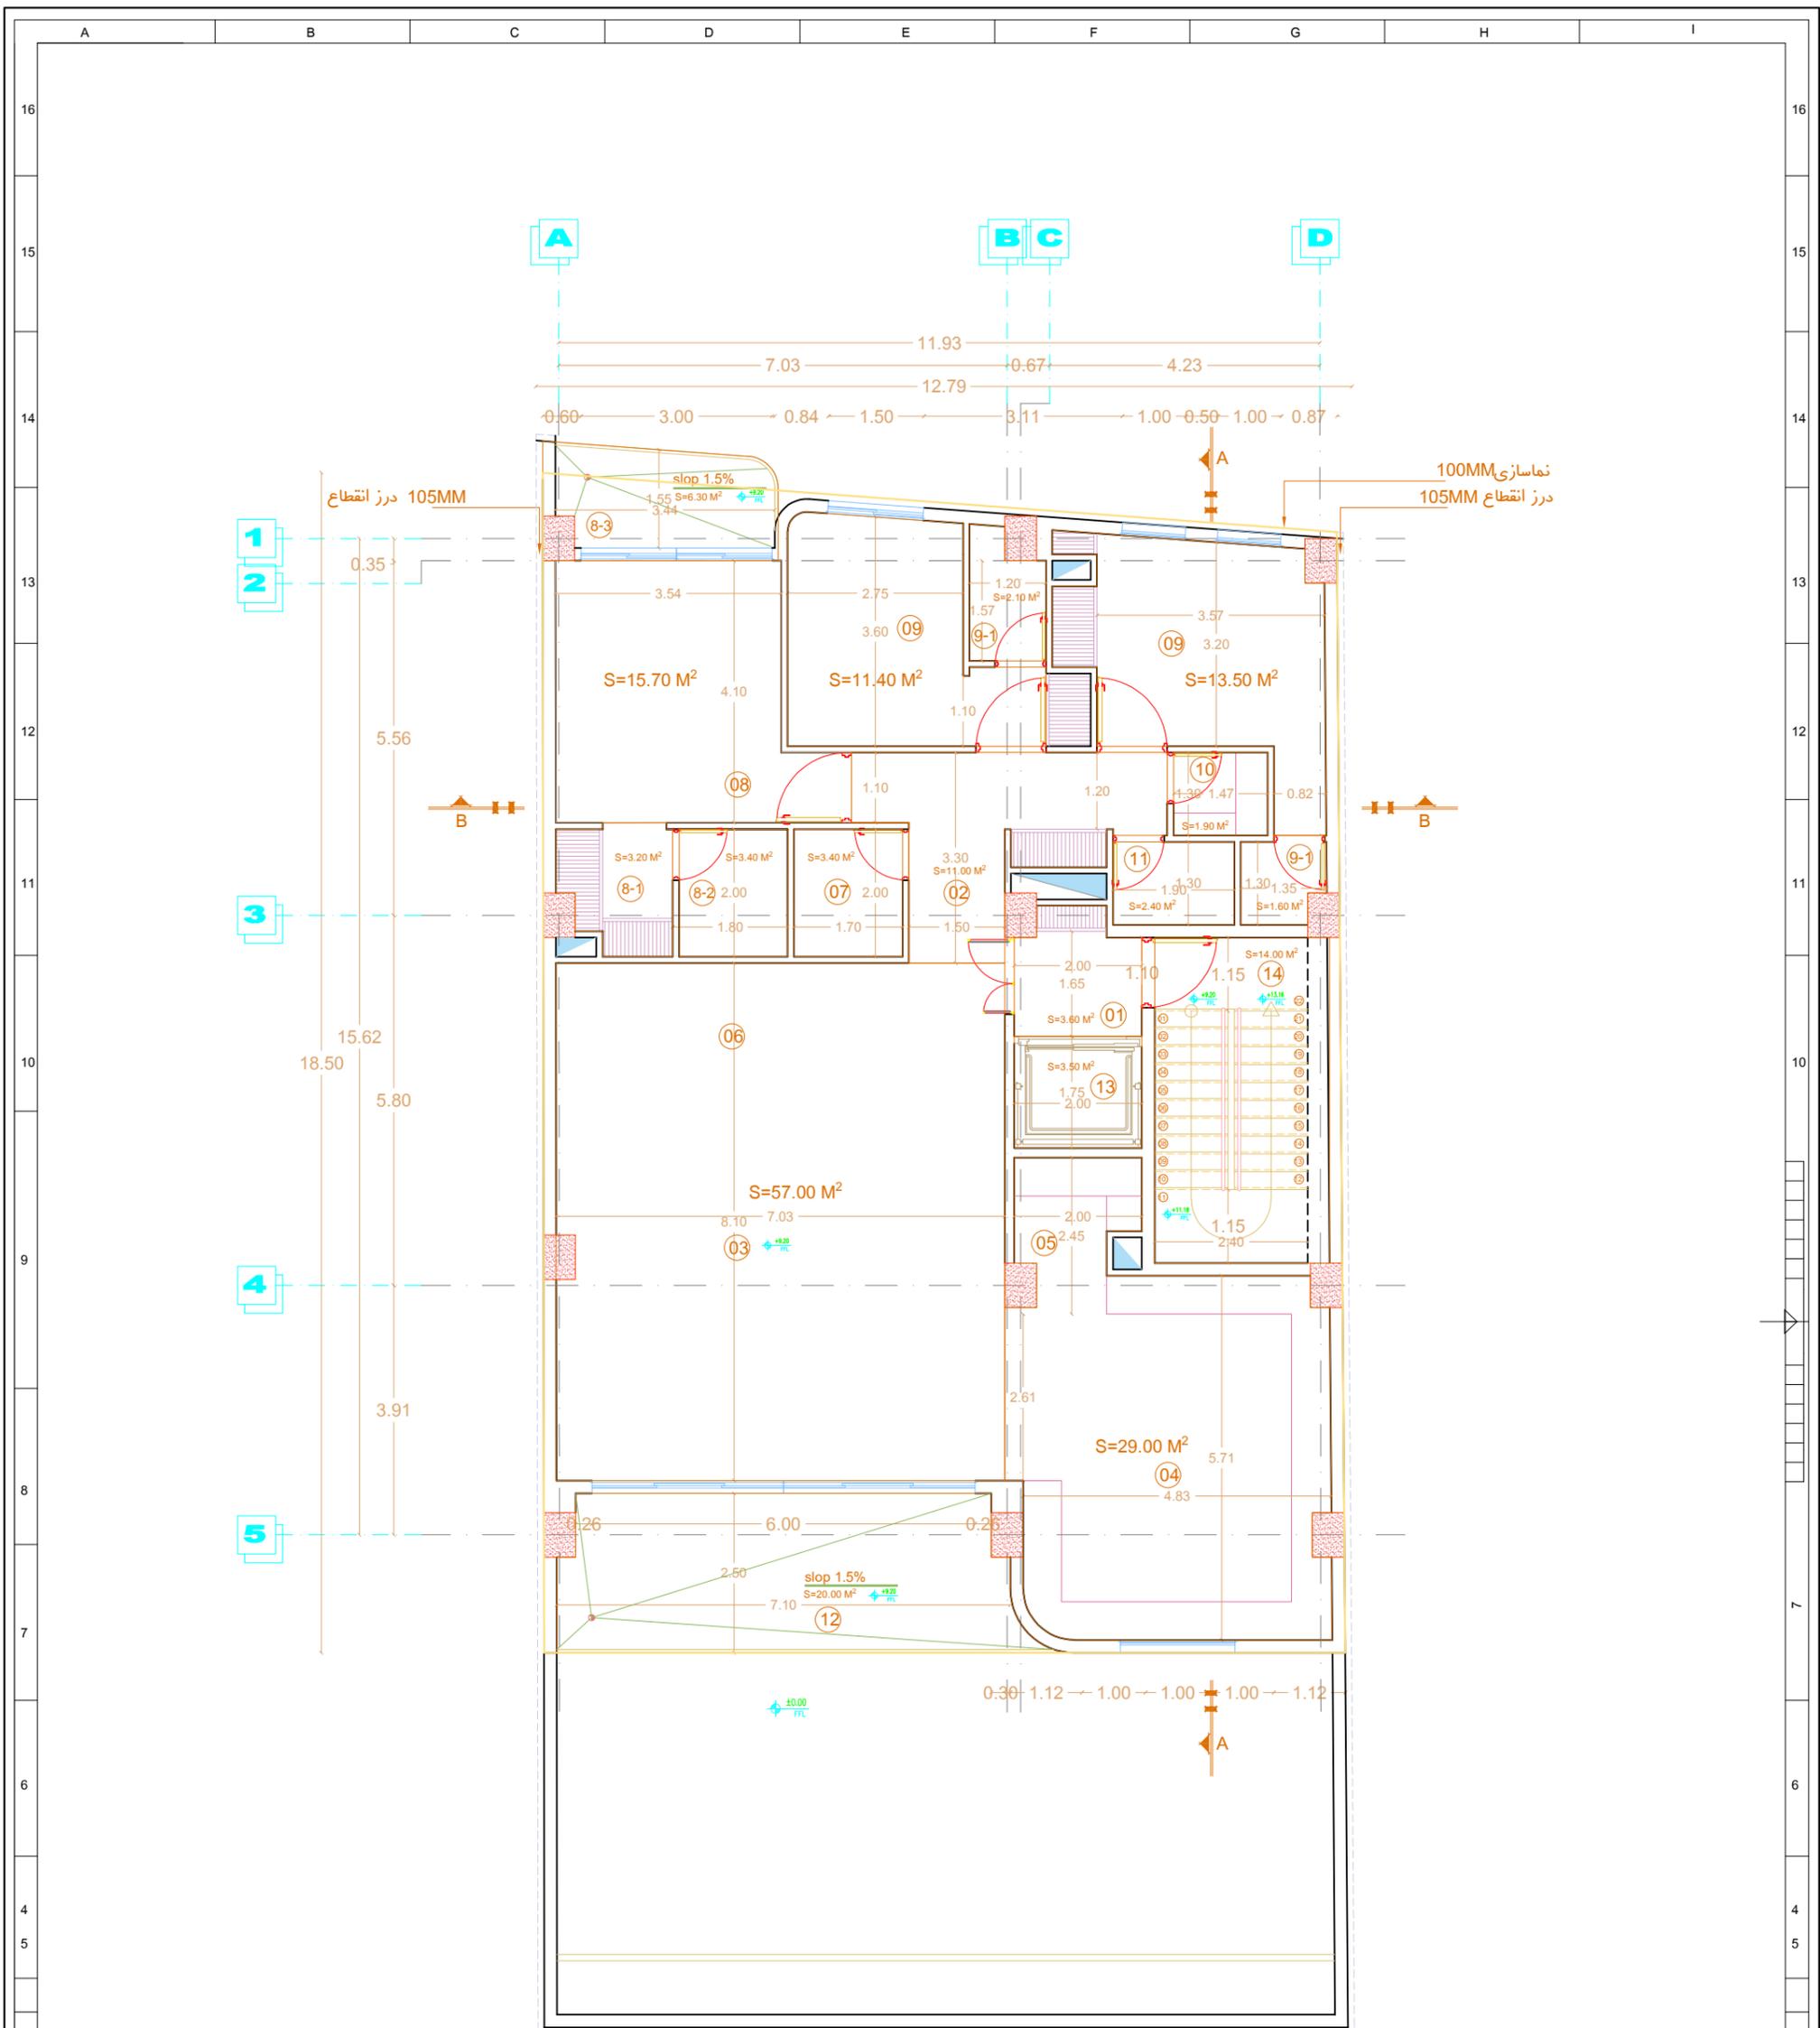


توضیحات	
-1	تیپ طبقه اول

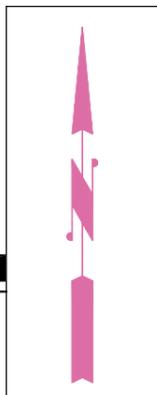

معرفی فضاها			
01	ورودی	08	اتاق والدین
02	فضای پخش	8-1	اتاق لباس
03	فضای نشیمن	8-2	حمام اتاق والدین
04	آشپزخانه	8-3	تراس اتاق والدین
05	ناهار خوری	09	اتاق فرزند
06	فضای تلویزیون	9-1	سرویس اتاق فرزند
07	سرویس بهداشتی	10	اتاق لباسشویی

روبال رزیدنس رفسنجان	
عنوان پروژه :	
طراحی مسکونی	
واحد نقشه متر	شماره نقشه
مقیاس نقشه 1:100	عنوان نقشه
تاریخ زمستان 1404	پلان اندازه گزاری طبقه دوم

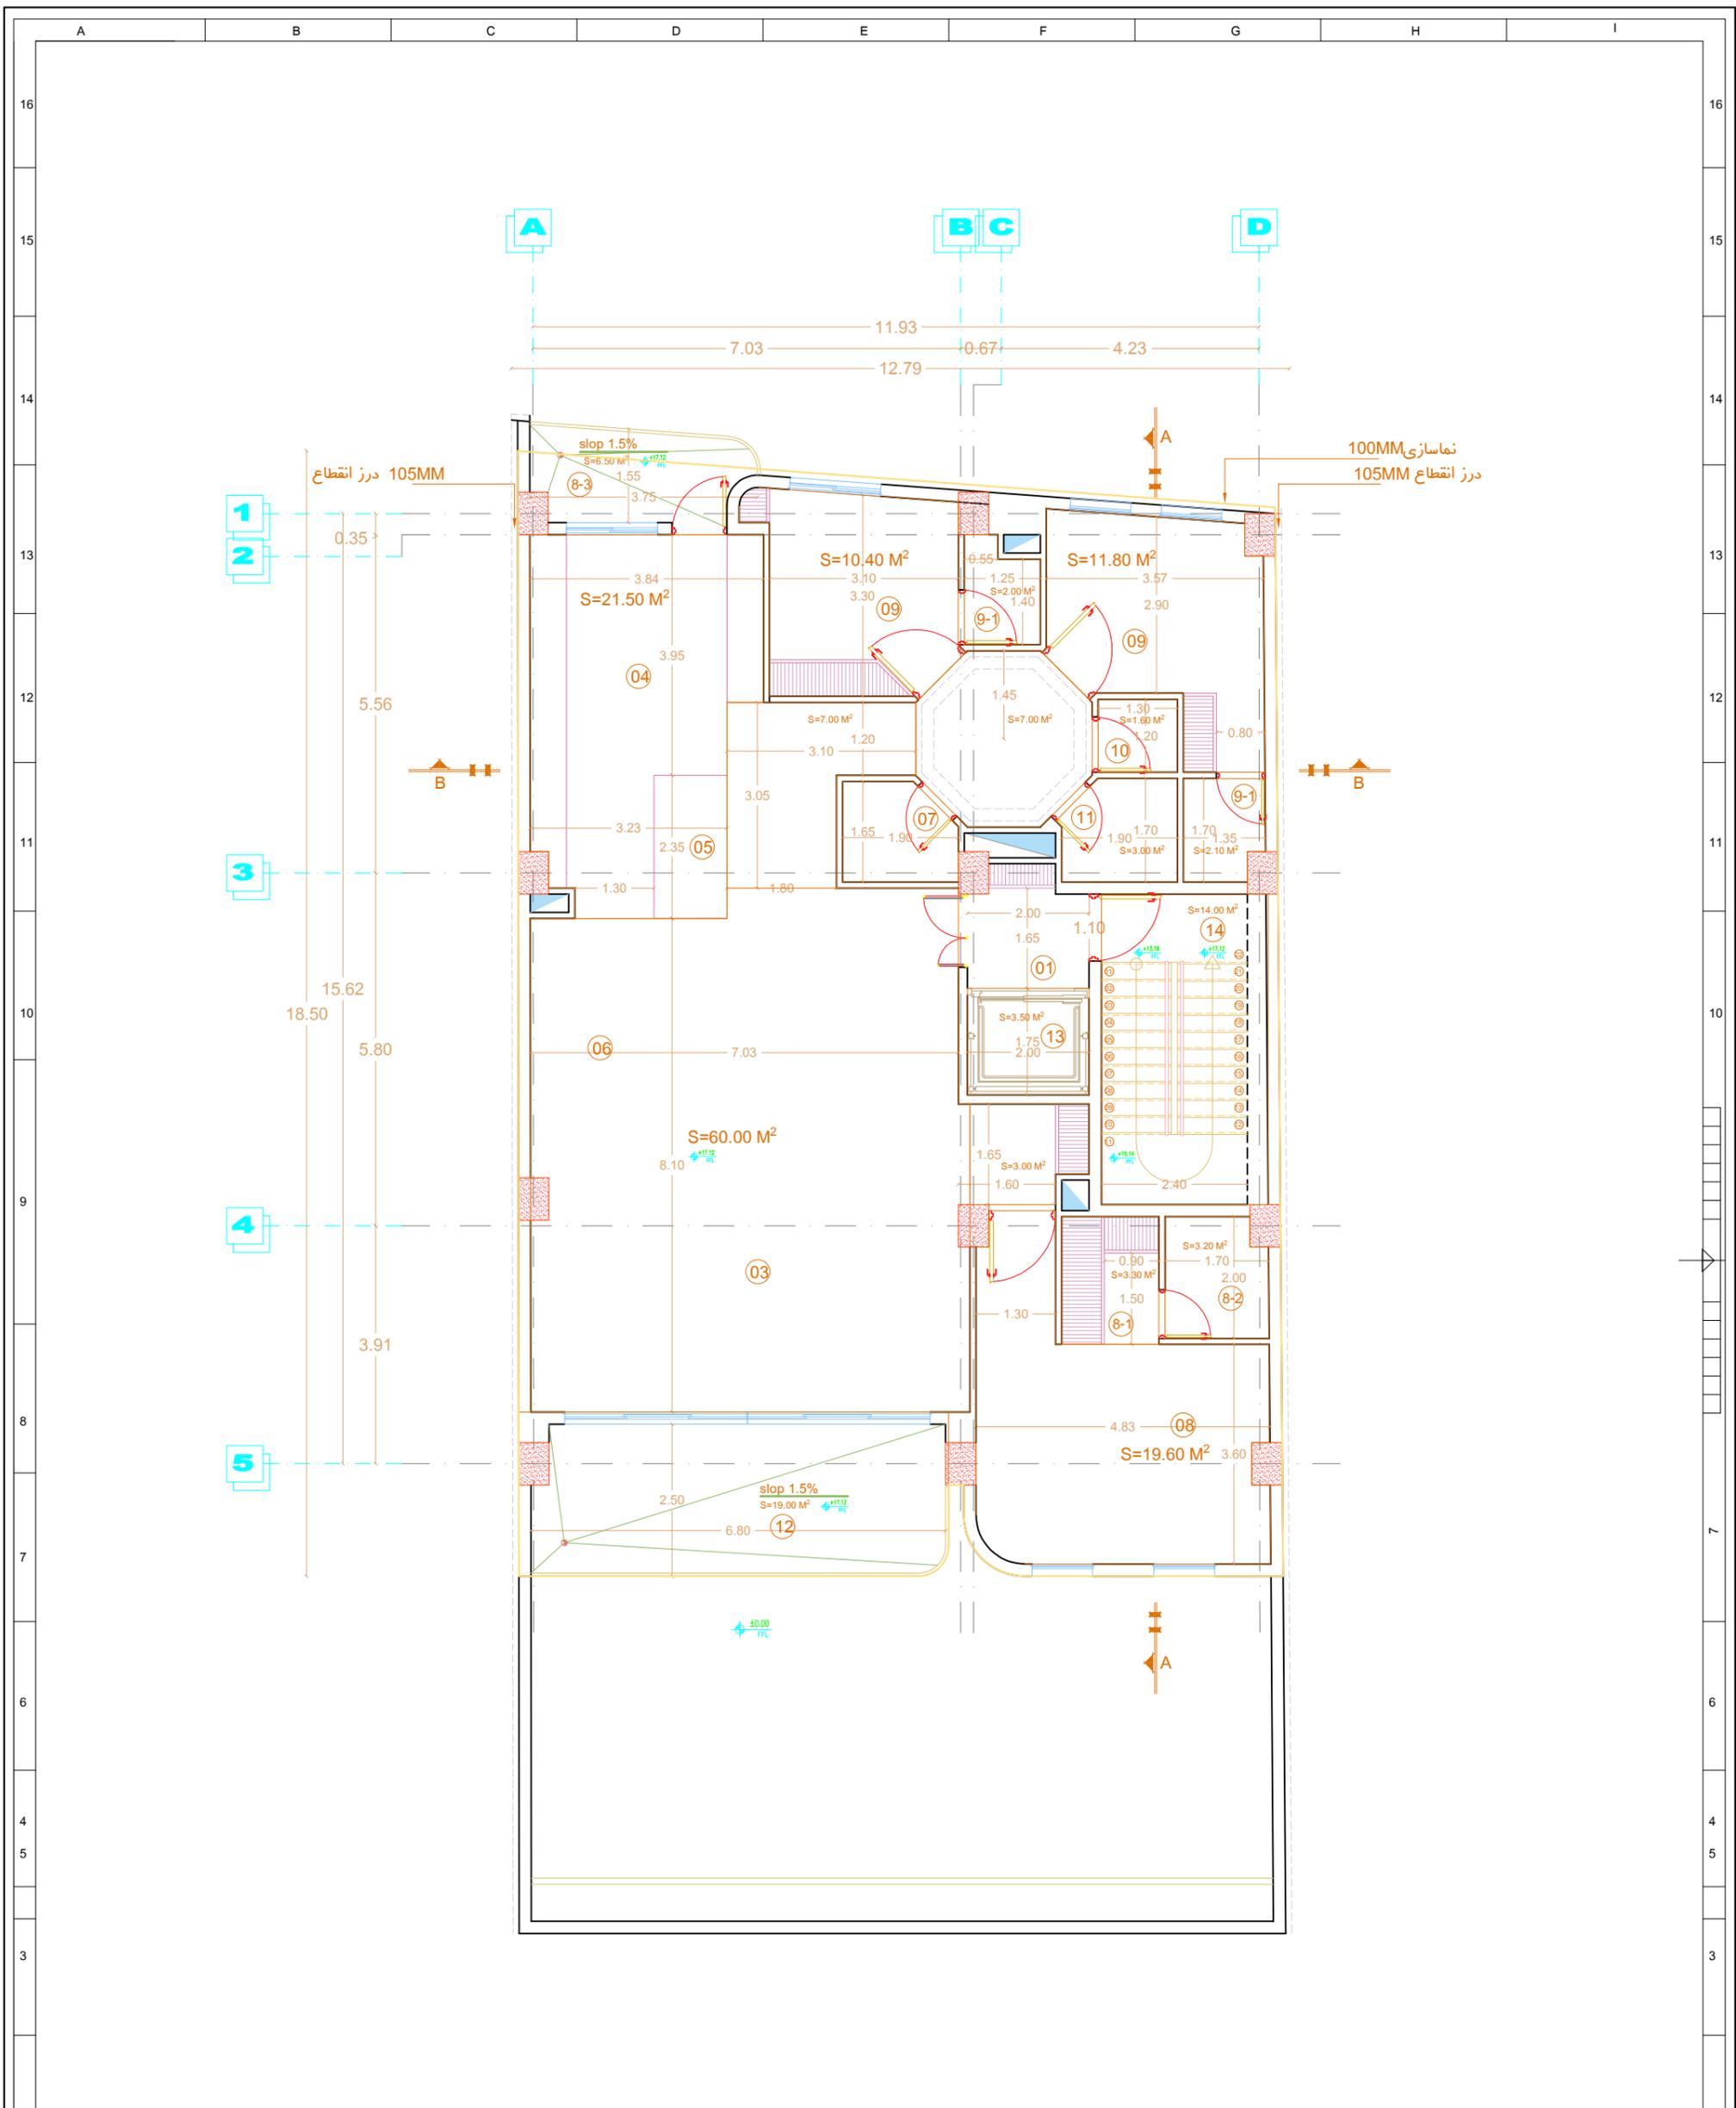

توضیحات

1 - تیپ طبقه سوم

معرفی فضاها


01 ورودی	08 اتاق والدین	11 حمام
02 فضای پخش	8-1 اتاق لباس	12 تراس
03 فضای نشیمن	8-2 حمام اتاق والدین	13 آسانسور
04 آشپزخانه	8-3 تراس اتاق والدین	13 دستگاه پله
05 ناهار خوری	09 اتاق فرزند	
06 فضای تلویزیون	9-1 سرویس اتاق فرزند	
07 سرویس بهداشتی	10 اتاق لباسشویی	

روبال رزیدنس رفسنجان

عنوان پروژه :
طراحی مسکونی

واحد نقشه
متر
شماره نقشه
مقیاس نقشه
عنوان نقشه
1.100


تاریخ
زمستان 1404
پلان اندازه‌گیری طبقه چهارم

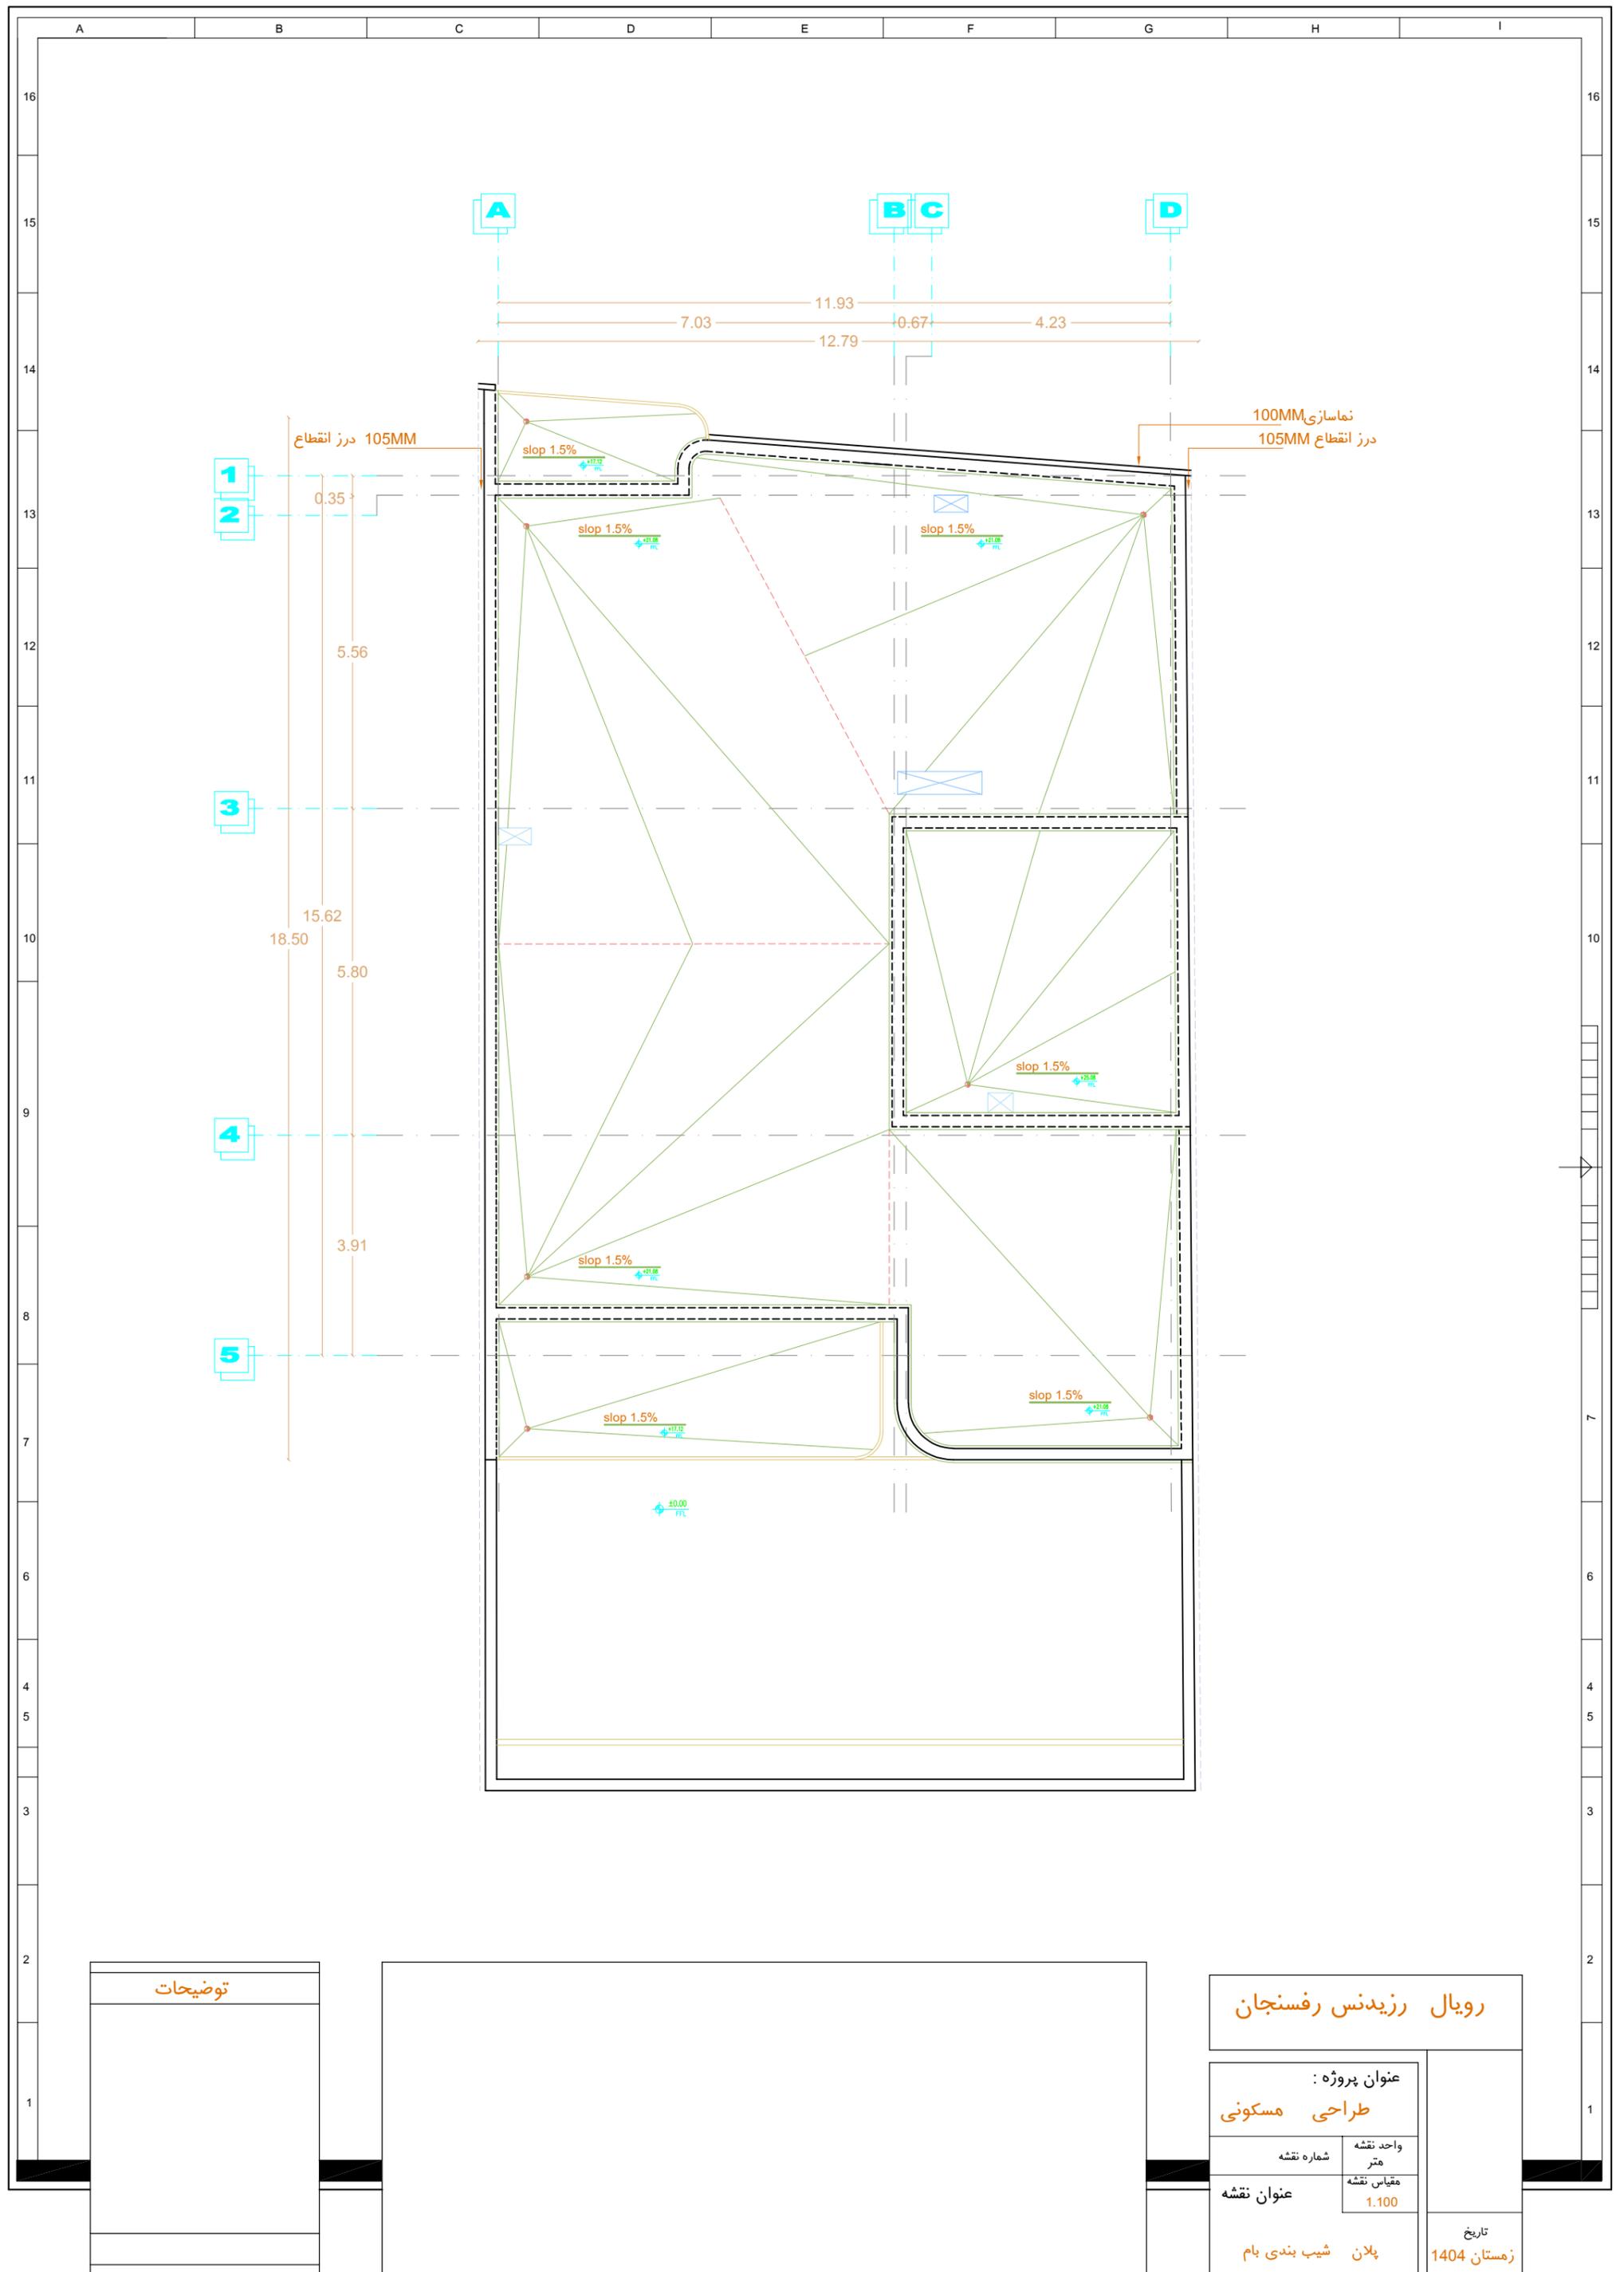

توضیحات

روبال رزیدنس رفسنجان

عنوان پروژه :		تراحی مسکونی	
شماره نقشه	واحد نقشه متر	مقیاس نقشه	
عنوان نقشه	1.100	تاریخ	
پلان شیب بندی بام		زمستان 1404	

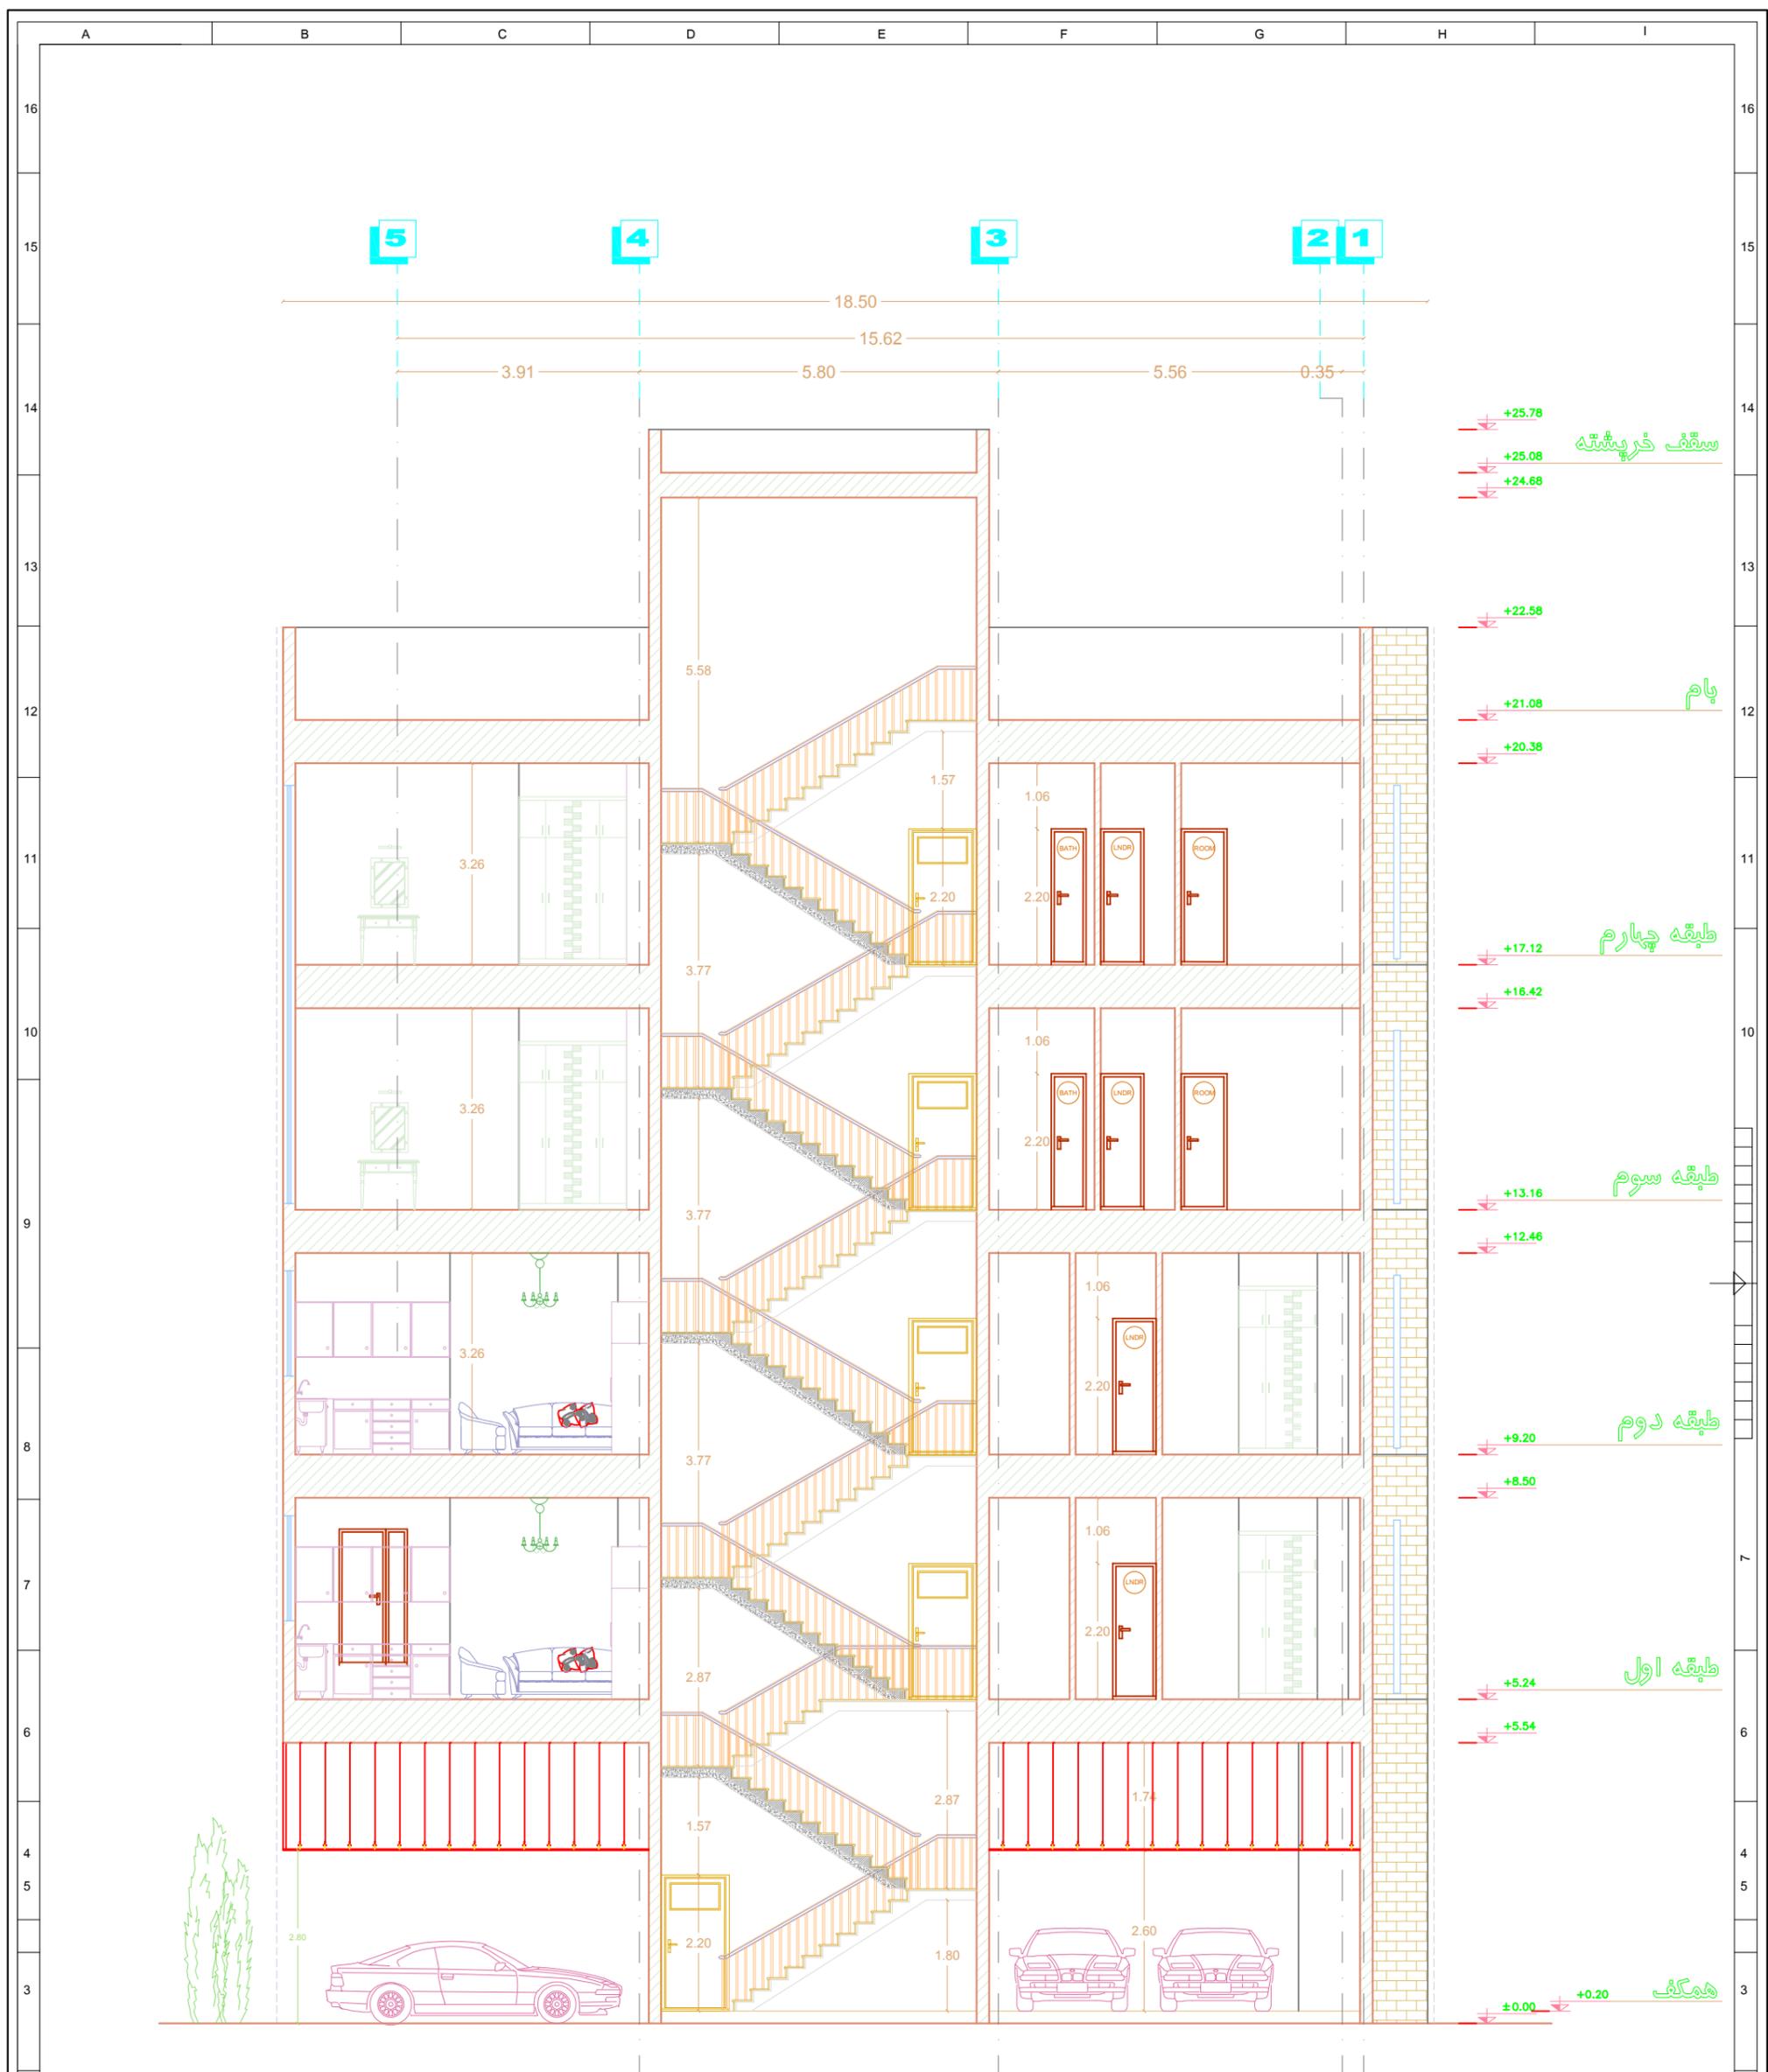

توضیحات

روبال رزیدنس رفسنجان

عنوان پروژه:

طراحی مسکونی

شماره نقشه

واحد نقشه
متر

عنوان نقشه

مقیاس نقشه
1:100

مقطع A_A

تاریخ

زمستان 1404



توضیحات


روپال رزیدنس رفسنجان

عنوان پروژه :
طراحی مسکونی


شماره نقشه	واحد نقشه متر
عنوان نقشه	مقیاس نقشه 1:100

مقطع B_B

تاریخ
زمستان 1404

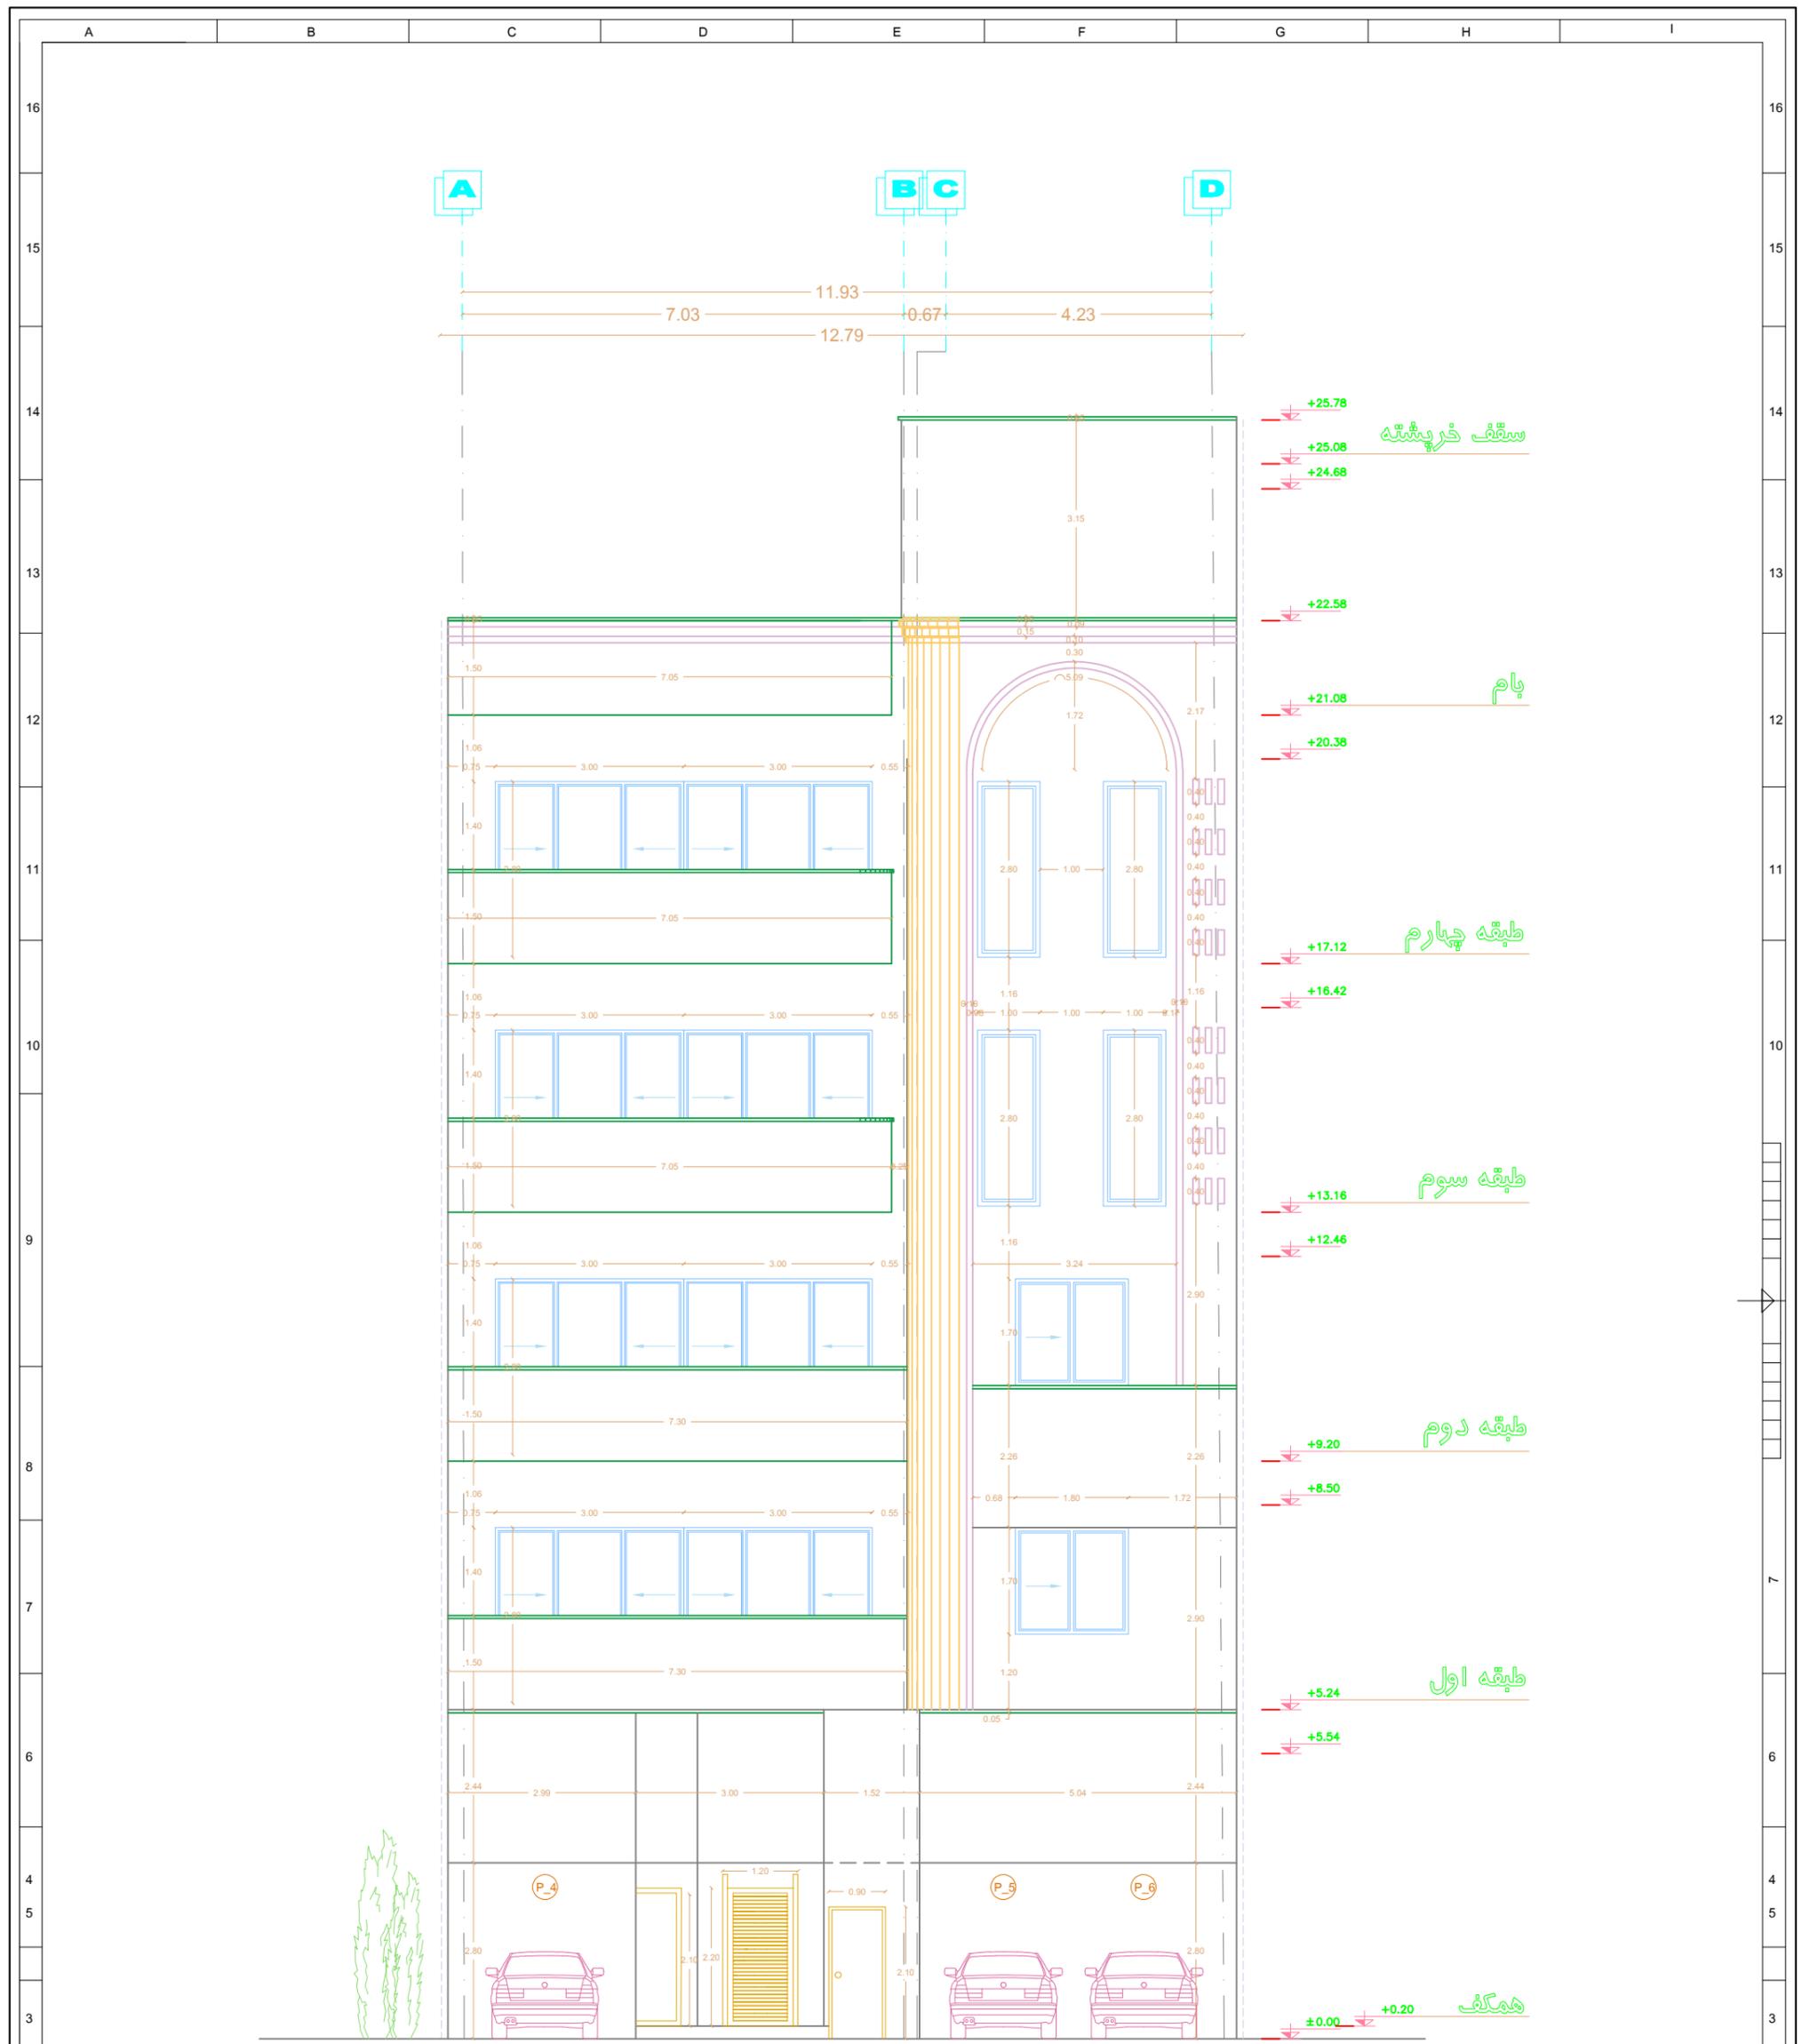

توضیحات

 

روپال رزیدنس رفسنجان	
عنوان پروژه : طراحی مسکونی	
واحد نقشه متر	شماره نقشه
مقیاس نقشه 1:100	عنوان نقشه
تاریخ زمستان 1404	نمای جنوبی

جدول مساحت کلی مسابقه ساختمان 'روپال رزیدنس' رفسنجان

مساحت کل طبقه مساحت	انبار		پارکینگ	راه پله + آسانسور+لابی	مسکونی		کاربری طبقات
	مساحت	واحد	تعداد	مساحت	مساحت کل	واحد	
224.46	19.30	5	6	21.20	224.46	-	همکف
225.33	-	-	-	25.00	225.33	1	اول
225.33	-	-	-	25.00	225.33	1	دوم
224.53	-	-	-	25.00	224.53	1	سوم
224.53	-	-	-	25.00	224.53	1	چهارم
مساحت کل مجموعه	مجموع مساحت انبار		مجموع تعداد پارکینگ	-	مجموع مساحت مسکونی		جمع
1124.18	19.30	5	6	-	1124.18	4	

توضیحات

روپال رزیدنس رفسنجان

عنوان پروژه :
طراحی مسکونی

شماره نقشه	واحد نقشه متر
عنوان نقشه	مقیاس نقشه 1:100

جدول مساحت

تاریخ
زمستان 1404