



### جدول مساحت کلی مسابقه ساختمان 'رویال رزیدنس' رفسنجان

مساحت کلی طبقه	انبار		پارکینگ	راه پله + آسانسور + لابی	مسکونی		کاربری
	مساحت	واحد			مساحت کل	واحد	
219.50	16.50	4	06	-	-	-	همکف
225.45	-	-	-	22.35	203.10	1	اول
218.85	-	-	-	22.35	196.50	1	دوم
222.45	-	-	-	22.35	200.10	1	سوم
218.85	-	-	-	22.35	196.50	1	چهارم
مساحت کل مجموعه	مجموع مساحت انبار		مجموع تعداد پارکینگ	-	مجموع مساحت مسکونی		جمع
<b>1105.10</b>	16.50	4	06	-	885.60	4	

دیوارهای مشترک بین فضای مسکونی و مشاعات (راه پله، آسانسور و لابی) جزء مساحت مسکونی محاسبه می شود  
نیازی به پر کردن خانه های با علامت (-) نیست

لطفا پلی لاین مساحت کلی طبقه و واحدهای مسکونی در فایل اتوکد ترسیم شود



ROYAL  
RESIDENCE  
RAFSANJAN  
COMPETITION





ROYAL  
RESIDENCE  
RAFSANJAN  
COMPETITION



راهنمای نقشه

- 1 ورودی
- 2 لابی
- 3 آپاری
- 4 پارکینگ
- 5 تاسیسات





ROYAL  
RESIDENCE  
RAFSANJAN  
COMPETITION



راهنمای نقشه

- 1 ورودی
- 2 نشیمن و پذیرایی
- 3 سرویس بهداشتی
- 4 اتاق خواب مهمان
- 5 اتاق خواب مستر
- 6 اتاق خواب
- 7 لاندری
- 8 سرویس حمام
- 9 کلوزت
- 10 آشپزخانه
- 11 تراس





ROYAL  
RESIDENCE  
RAFSANJAN  
COMPETITION



راهنمای نقشه

- 1 ورودی
- 2 نشیمن و پذیرایی
- 3 سرویس بهداشتی
- 4 اتاق خواب مهمان
- 5 اتاق خواب مستتر
- 6 اتاق خواب
- 7 لاندری
- 8 سرویس حمام
- 9 کلوزت
- 10 آشپزخانه
- 11 تراس

نقشه :

03 / 16

شماره نقشه

طراحی معماری

عنوان پروژه : رویال رزیدنس رفسانجان



همکار طراحی

عنوان نقشه : پلان مبلمان طبقه دوم

SC - 1 : 100



ROYAL  
RESIDENCE  
RAFSANJAN  
COMPETITION



راهنمای نقشه

- 1 ورودی
- 2 نشیمن و پذیرایی
- 3 سرویس بهداشتی
- 4 اتاق خواب مهمان
- 5 اتاق خواب مستر
- 6 اتاق خواب
- 7 لاندری
- 8 سرویس حمام
- 9 کلوزت
- 10 آشپزخانه
- 11 تراس

نقشه :





ROYAL  
RESIDENCE  
RAFSANJAN  
COMPETITION




راهنمای نقشه

- 1 ورودی
- 2 نشیمن و پذیرایی
- 3 سرویس بهداشتی
- 4 اتاق خواب مهمان
- 5 اتاق خواب مستر
- 6 اتاق خواب
- 7 لاندری
- 8 سرویس حمام
- 9 کلوزت
- 10 آشپزخانه
- 11 تراس





ROYAL  
RESIDENCE  
RAFSANJAN  
COMPETITION

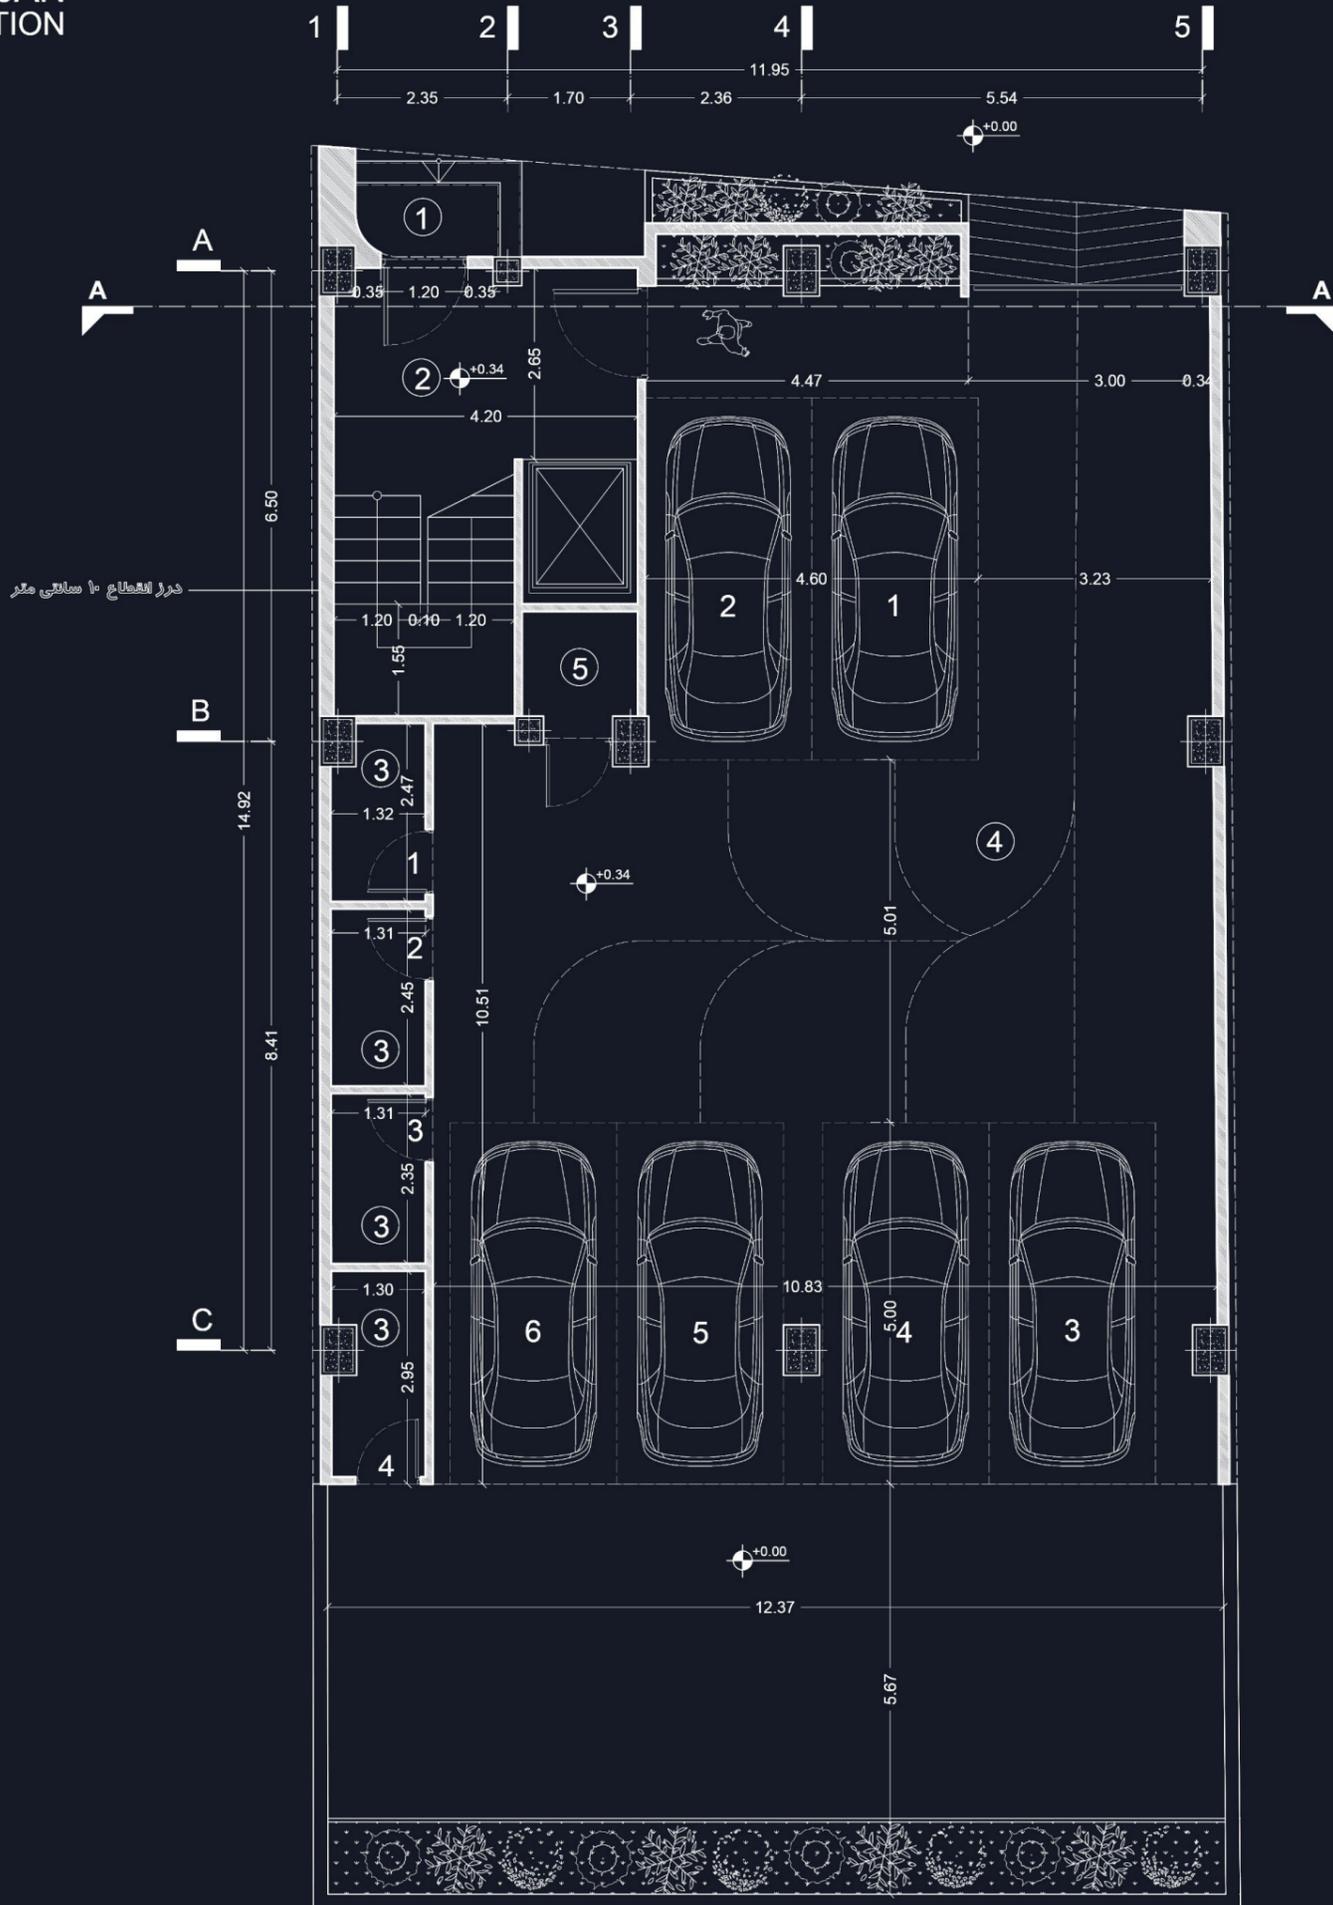


راهنمای نقشه

- ① ورودی
- ② لابی
- ③ آبناری
- ④ پارکینگ
- ⑤ تاسیسات





**ROYAL  
RESIDENCE  
RAFSANJAN  
COMPETITION**

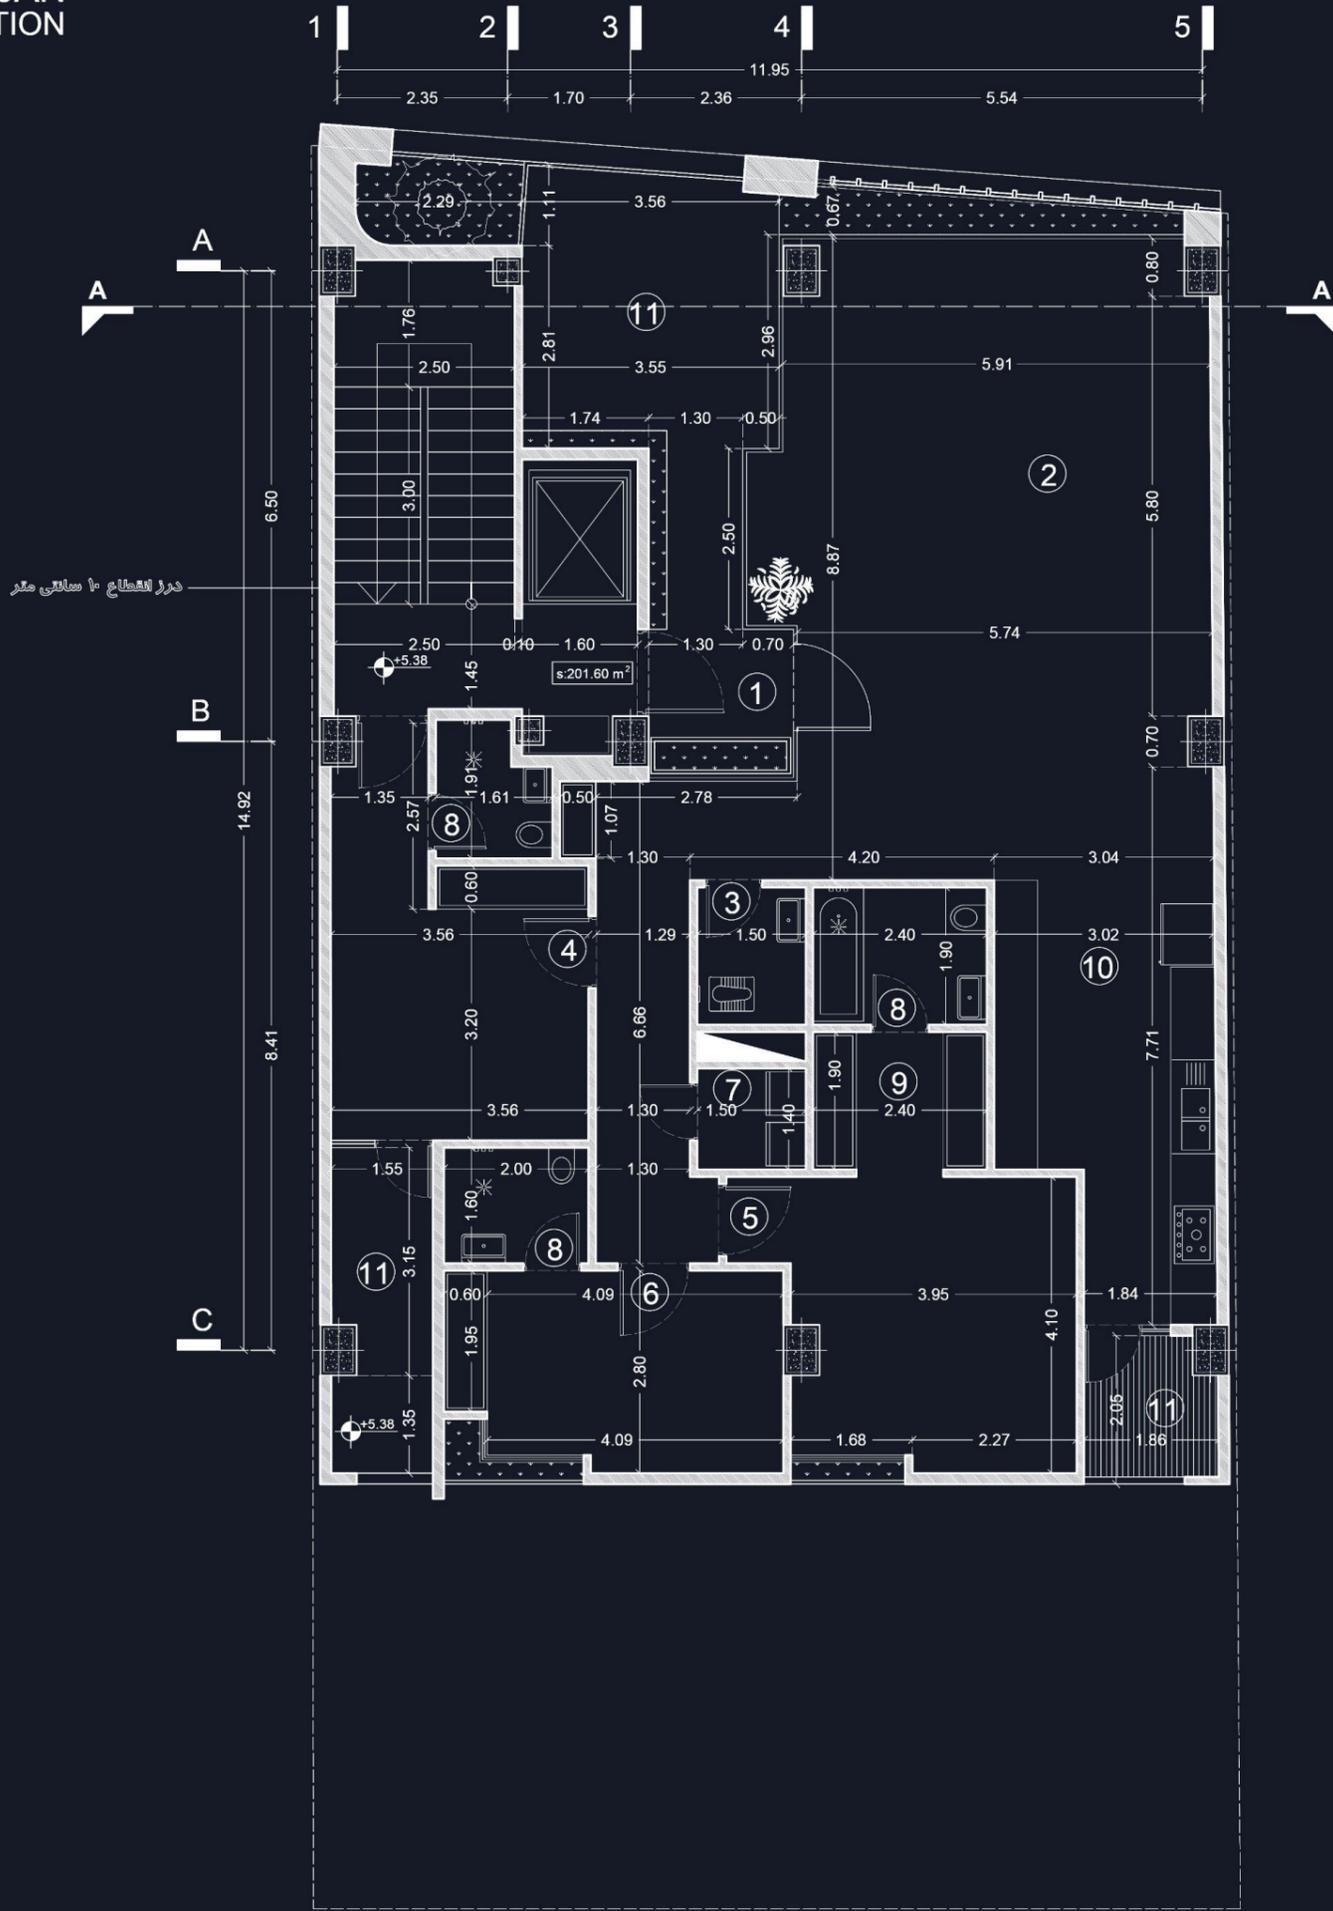


**راهنمای نقشه**

- 1 ورودی
- 2 نشیمن و پذیرایی
- 3 سرویس بهداشتی
- 4 اتاق خواب مهمان
- 5 اتاق خواب مستر
- 6 اتاق خواب
- 7 لاندری
- 8 سرویس حمام
- 9 کلوزت
- 10 آشپزخانه
- 11 ترانس





ROYAL  
RESIDENCE  
RAFSANJAN  
COMPETITION

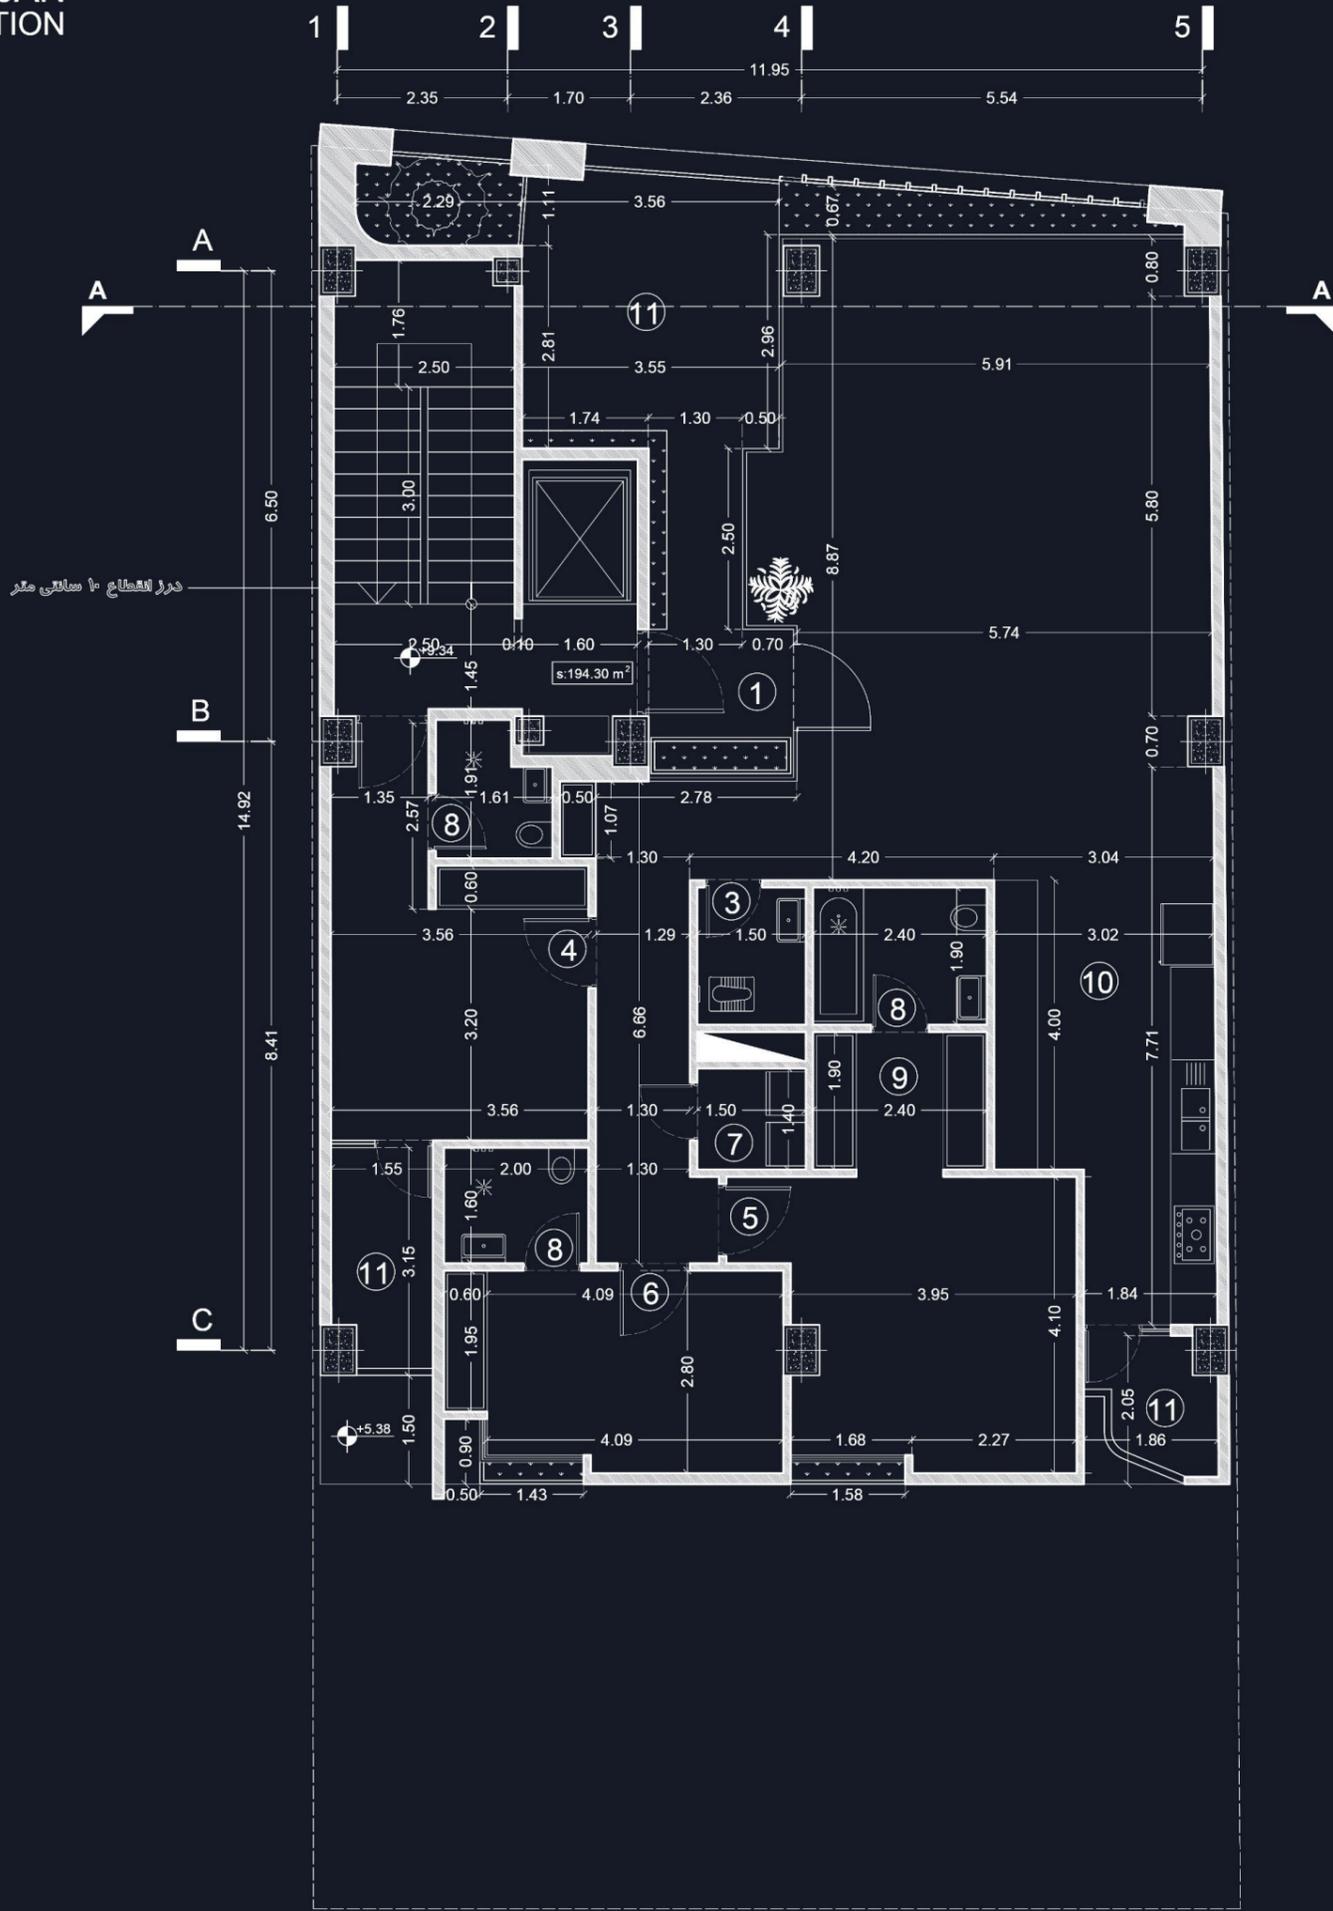

راهنمای نقشه

- 1 ورودی
- 2 نشیمن و پذیرایی
- 3 سرویس بهداشتی
- 4 اتاق خواب مهمان
- 5 اتاق خواب مستر
- 6 اتاق خواب
- 7 لاندری
- 8 سرویس حمام
- 9 کلوزت
- 10 آشپزخانه
- 11 ترانس



**ROYAL  
RESIDENCE  
RAFSANJAN  
COMPETITION**



**راهنمای نقشه**

- ① ورودی
- ② نشیمن و پذیرایی
- ③ سرویس بهداشتی
- ④ اتاق خواب مهمان
- ⑤ اتاق خواب مستتر
- ⑥ اتاق خواب
- ⑦ لاندری
- ⑧ سرویس حمام
- ⑨ کلوژت
- ⑩ آشپزخانه
- ⑪ ترانس



ROYAL  
RESIDENCE  
RAFSANJAN  
COMPETITION




راهنمای نقشه

- 1 ورودی
- 2 نشیمن و پذیرایی
- 3 سرویس بهداشتی
- 4 اتاق خواب مهمان
- 5 اتاق خواب مستر
- 6 اتاق خواب
- 7 لاندری
- 8 سرویس حمام
- 9 کلوزت
- 10 آشپزخانه
- 11 ترانس





ROYAL  
RESIDENCE  
RAFSANJAN  
COMPETITION

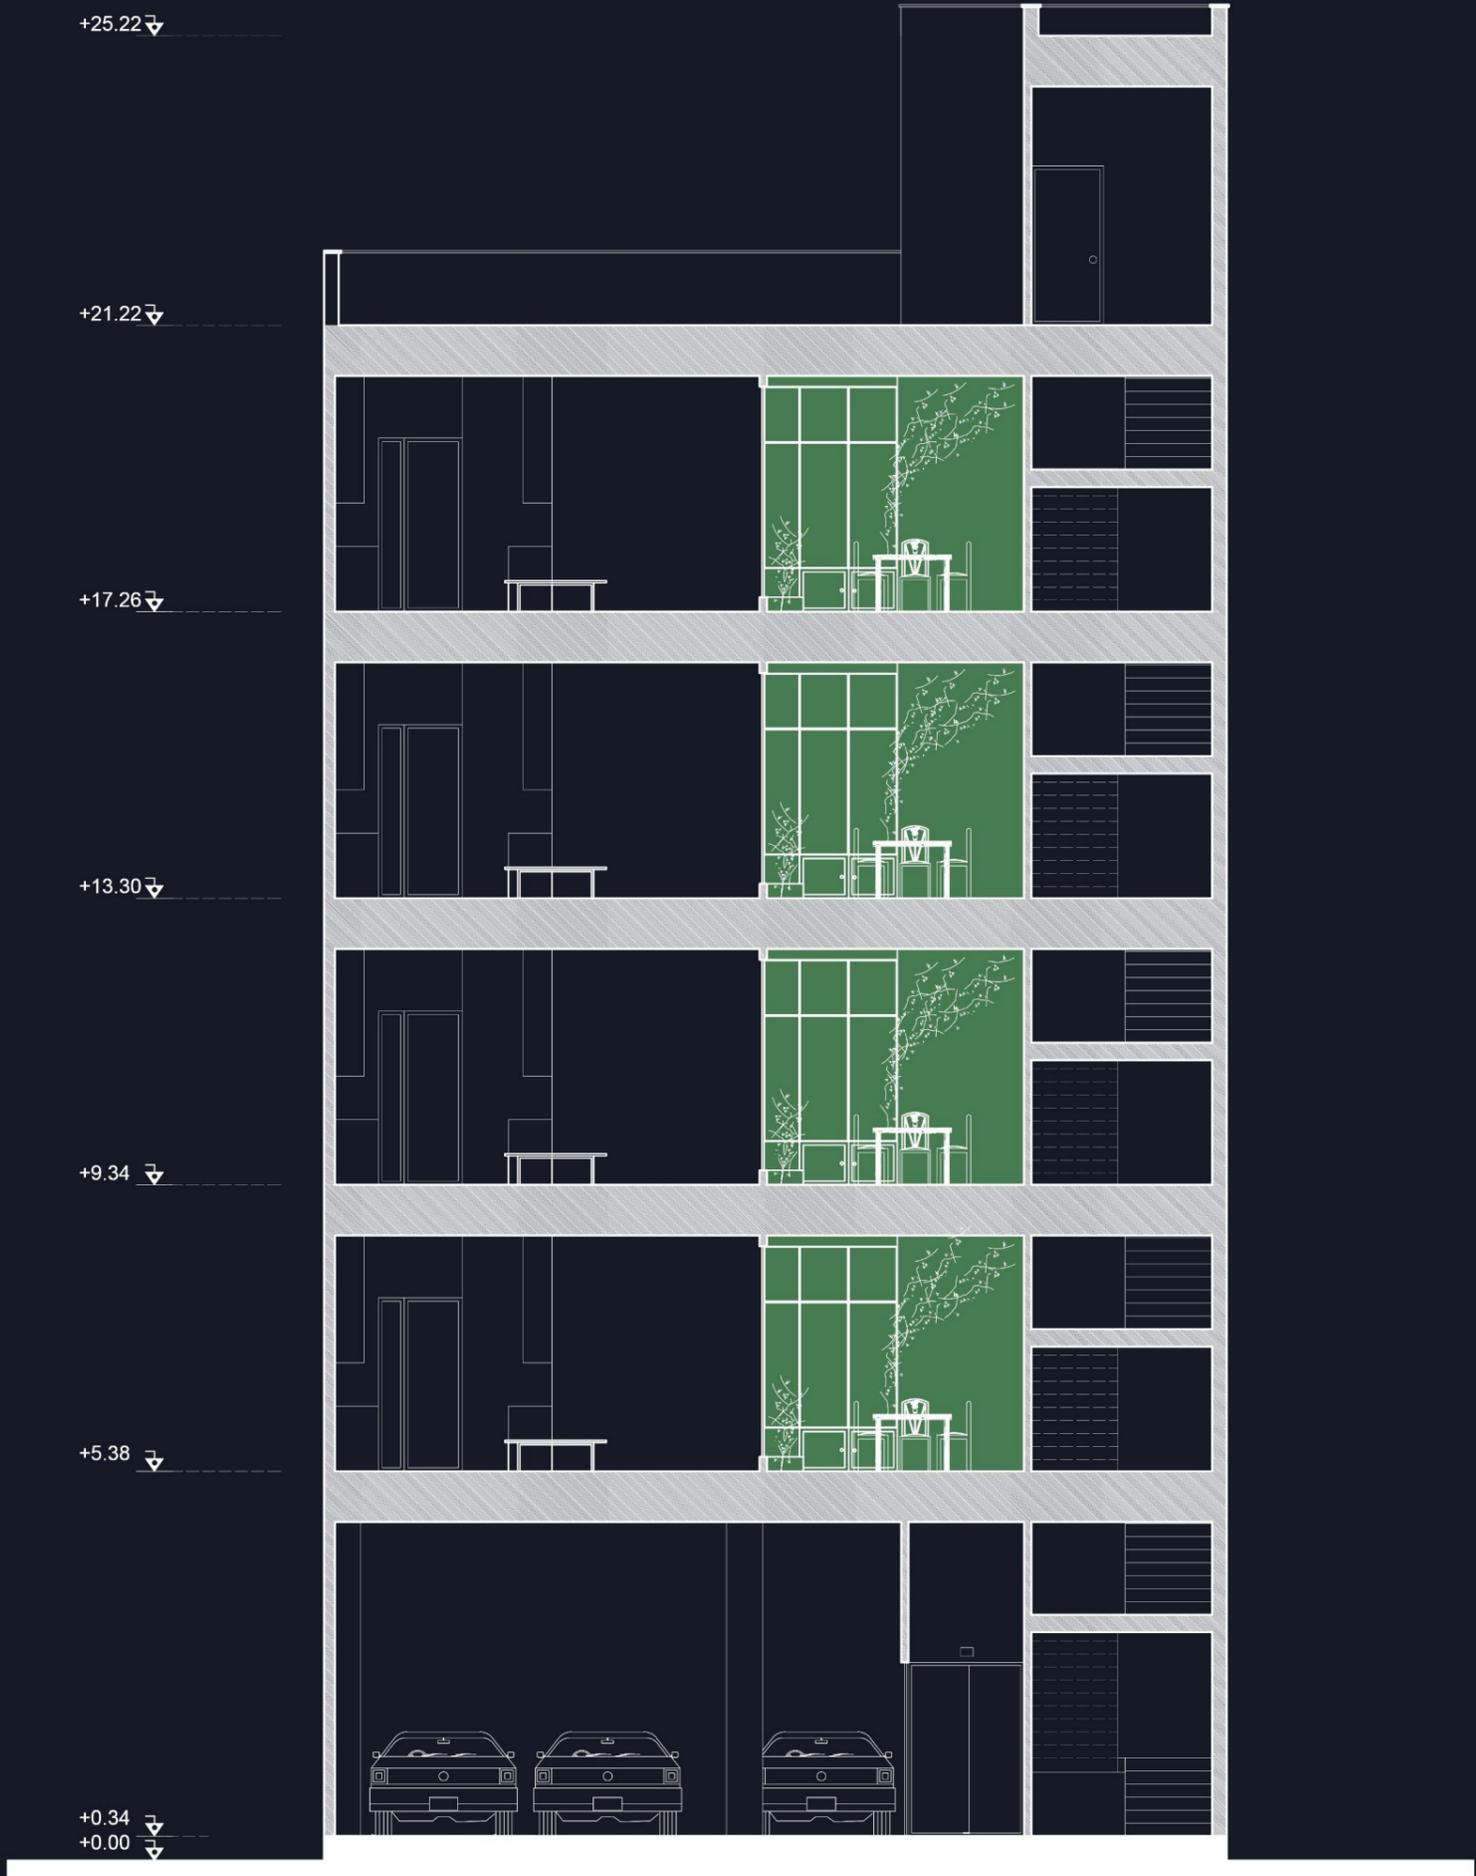



ROYAL  
RESIDENCE  
RAFSANJAN  
COMPETITION

+24.88

+22.08

+21.08

+20.08

+17.12

+16.12

+13.16

+12.16

+9.20


+8.20

+5.24

+4.24

+0.34

+0.00

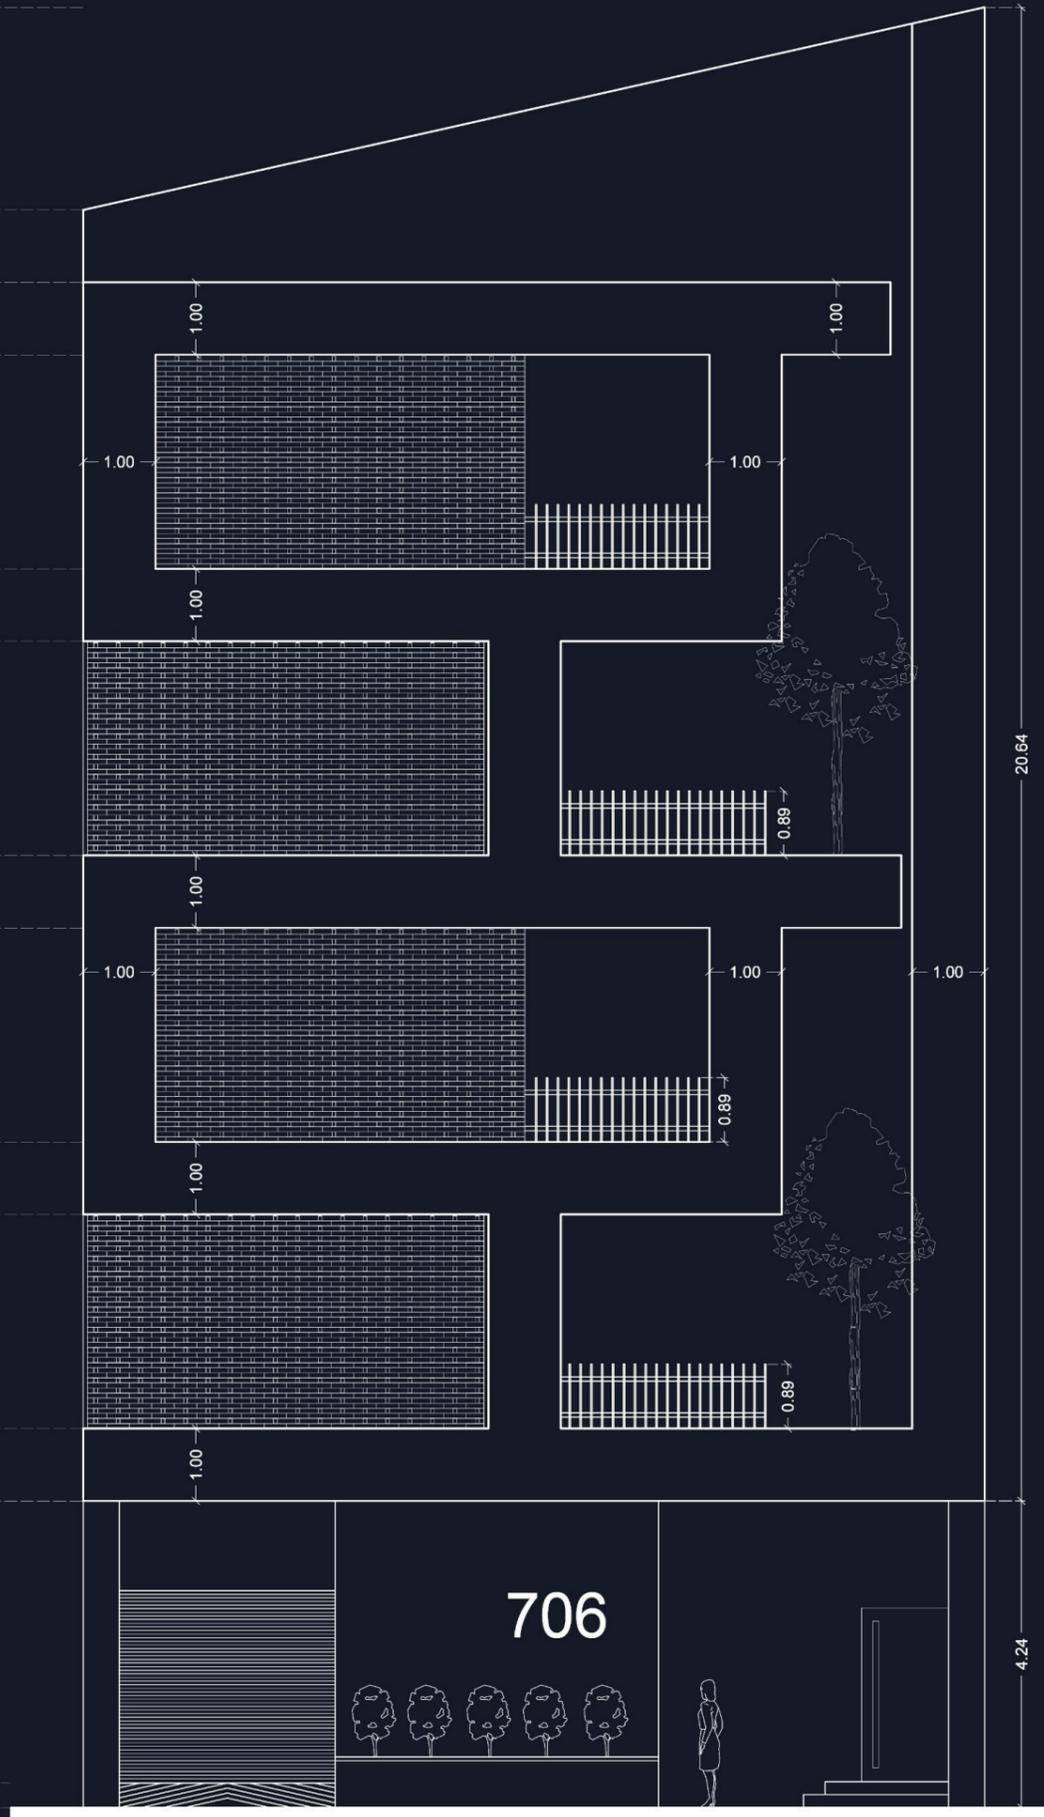

706


20.64

4.24









ROYAL  
RESIDENCE  
RAFSANJAN  
COMPETITION

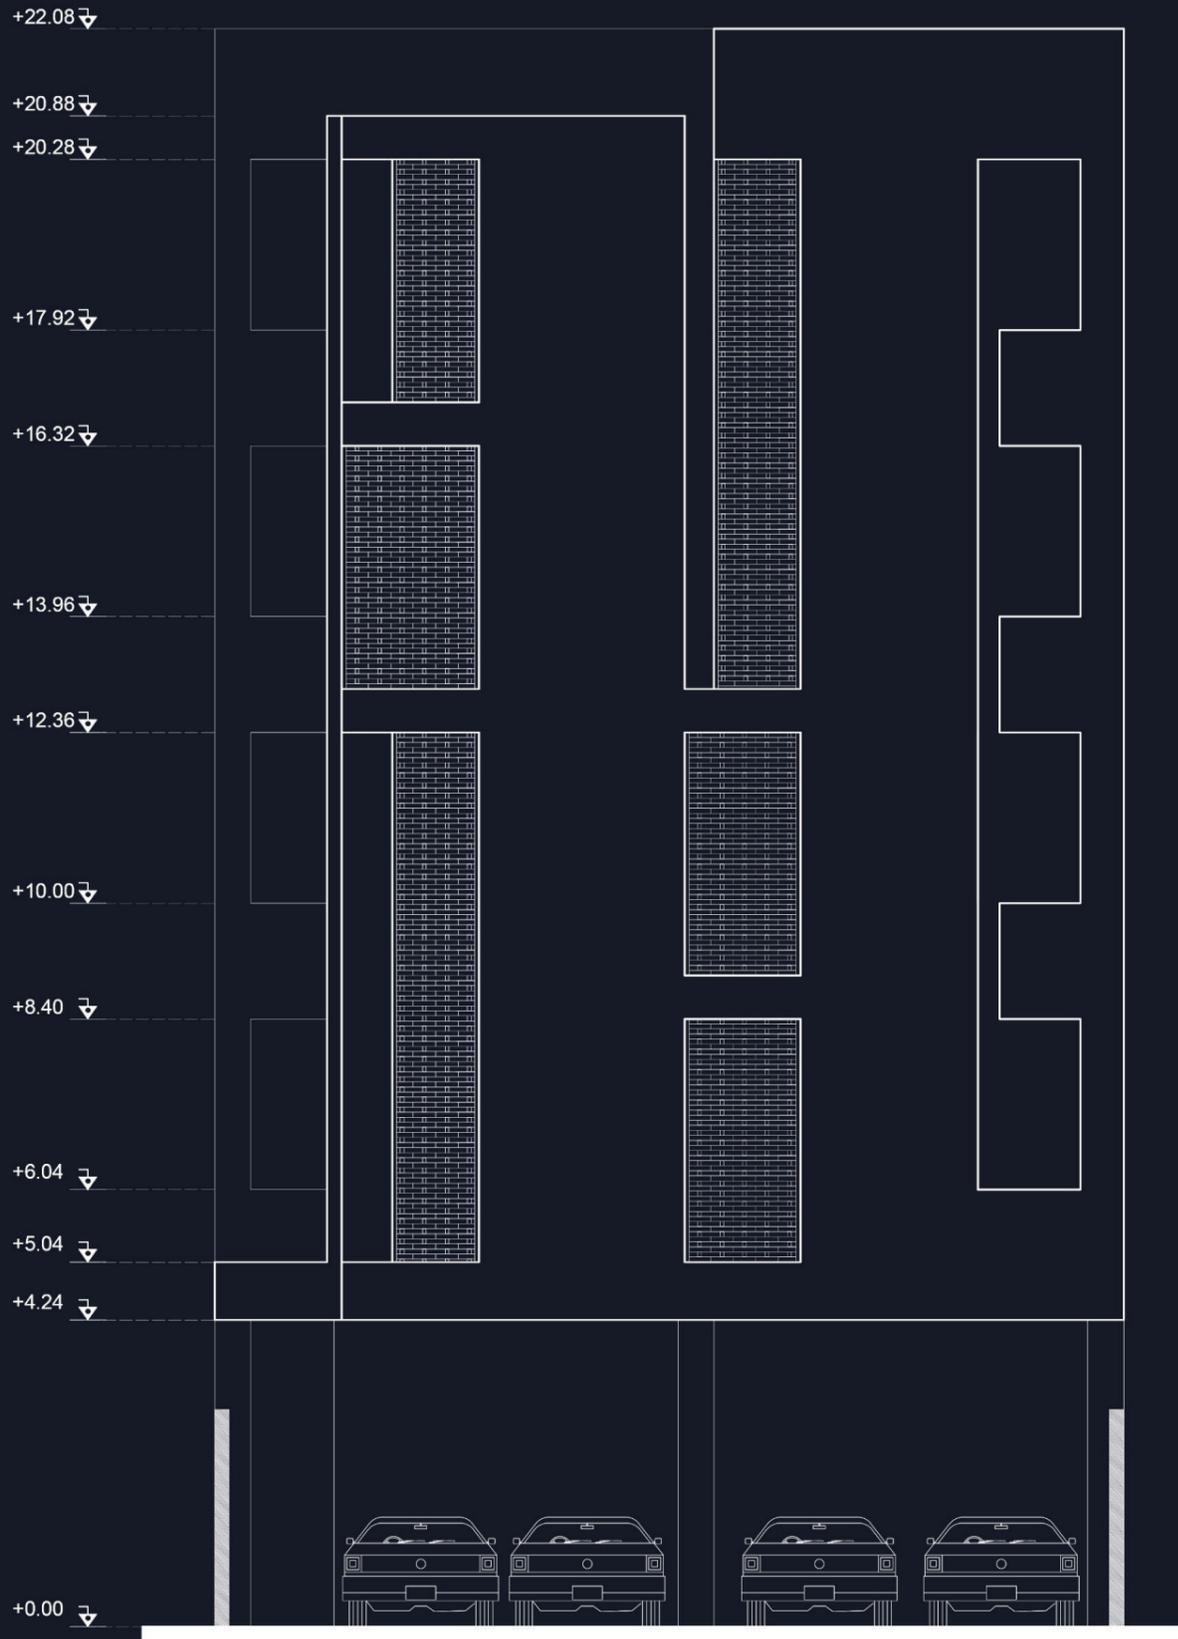



ROYAL  
RESIDENCE  
RAFSANJAN  
COMPETITION

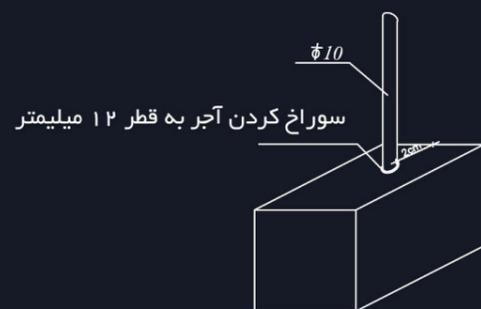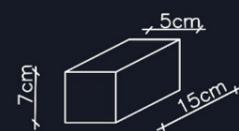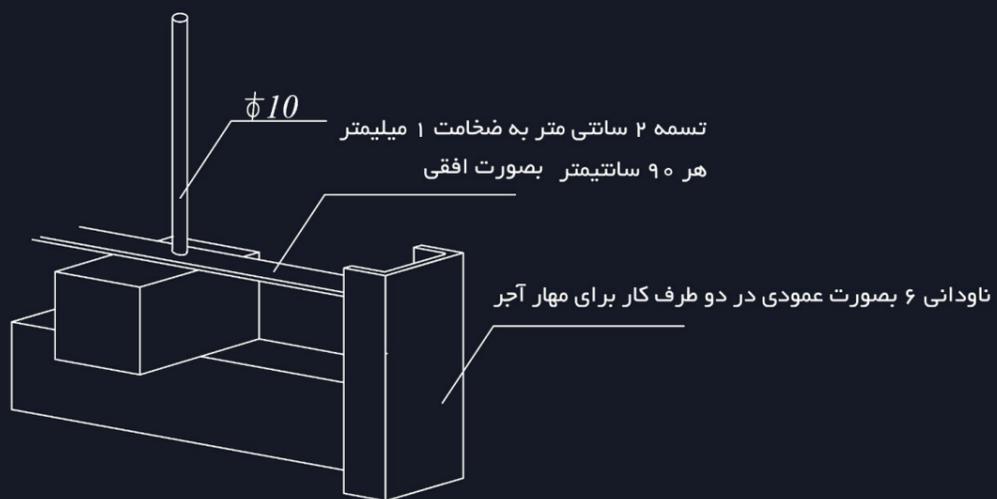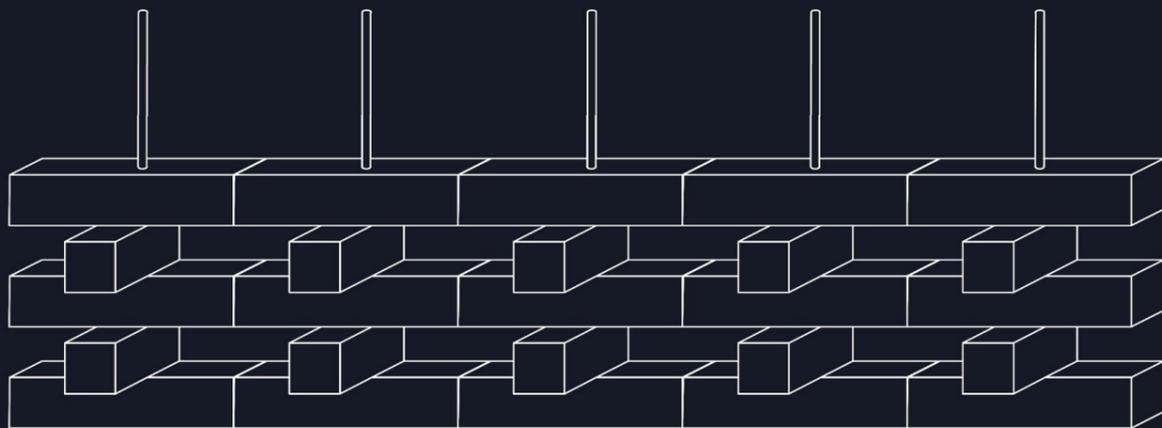

دیتیل اجرایی آجر نما نسوز بصورت خشکه چینی در جلوی پنجره









706

706





706





