

جدول مساحت مسابقه ساختمان رویال رزیدنس رفسنجان

	نام مالک:	شماره پرونده شهرداری:	پلاک ثبتی:
	آدرس پروژه:		شماره نقشه:

جدول مساحت ها/م^۲

ردیف	طبقه	تعداد	مسکونی	تعداد	راه پله و آسانسور	تعداد	پارکینگ	تعداد	کنسول مسکونی	تعداد	انباری	تعداد	تاسیسات	تعداد	سایر	جمع
1	زیرزمین-3	0	0	0	0	0	0	0	0	0	0	0	0	0	0	0
2	زیرزمین-2	0	0	0	0	0	0	0	0	0	0	0	0	0	0	0
3	زیرزمین-1	0	0	0	0	0	0	0	0	0	0	0	0	0	0	0
4	همکف	0	0	1	20/2	6	187/54	0	4	8/81	8/58	0	0	0	0	225/13
5	اول	1	200/61	1	19/35	1	0	0	0	0	0	0	0	0	0	219/96
6	دوم	1	202/75	1	19/35	1	0	0	0	0	0	0	0	0	0	222/1
7	سوم	1	202/75	1	19/35	1	0	0	0	0	0	0	0	0	0	222/1
8	چهارم	1	200/61	1	19/35	1	0	0	0	0	0	0	0	0	0	219/96
9	پنجم	0	0	0	0	0	0	0	0	0	0	0	0	0	0	0
10	ششم	0	0	0	0	0	0	0	0	0	0	0	0	0	0	0
11	هفتم	0	0	0	0	0	0	0	0	0	0	0	0	0	0	0
12	هشتم	0	0	0	0	0	0	0	0	0	0	0	0	0	0	0
13	نهم	0	0	0	0	0	0	0	0	0	0	0	0	0	0	0
14	دهفتم	0	0	0	0	0	0	0	0	0	0	0	0	0	0	0
15	خرپشته	0	0	1	19/35	1	0	0	0	0	0	0	0	0	0	19/35
جمع		4	806/72	6	116/95	6	187/54	0	0/00	4	8/81	1	8/58	0	0/00	1,128/60




ابعاد ملک

شمالاً	متر به گنر ۱۰ متری ۱۲/۹۶
شرقاً	۲۳/۴۳ متر به پلاک
جنوباً	۱۲/۸۰ متر به پلاک
غرباً	۳۰/۱۴ متر به پلاک
مساحت طبق سند	
مساحت وضع موجود	
مساحت پس از اصلاحی	

مسکونی	کاربری زمین	۵	تعداد طبقات	سطح اشغال	توضیحات مهندس معمار:
شمال ملک	محل احداث بنا	۱۱۲۸/۶۰	مساحت کل زیربنا	تراکم	

توضیحات شهرداری:

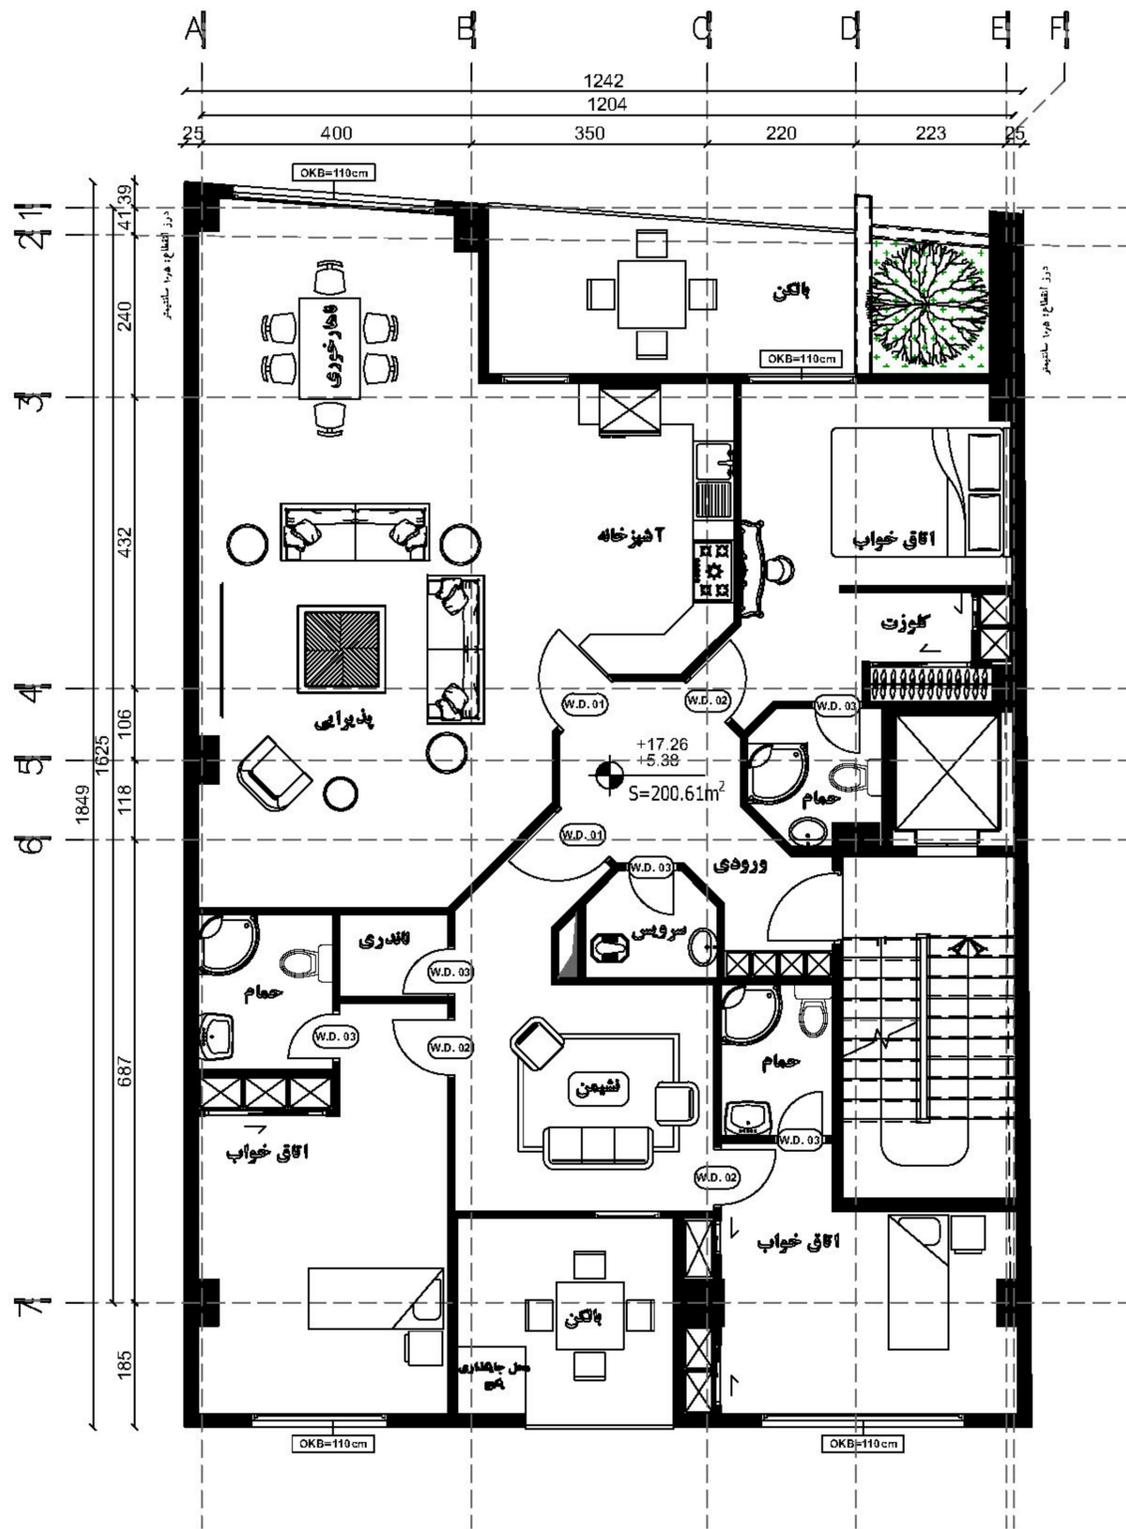


مهر و امضا



پلان مبلمان طبقه اول

SCALE : 1/100

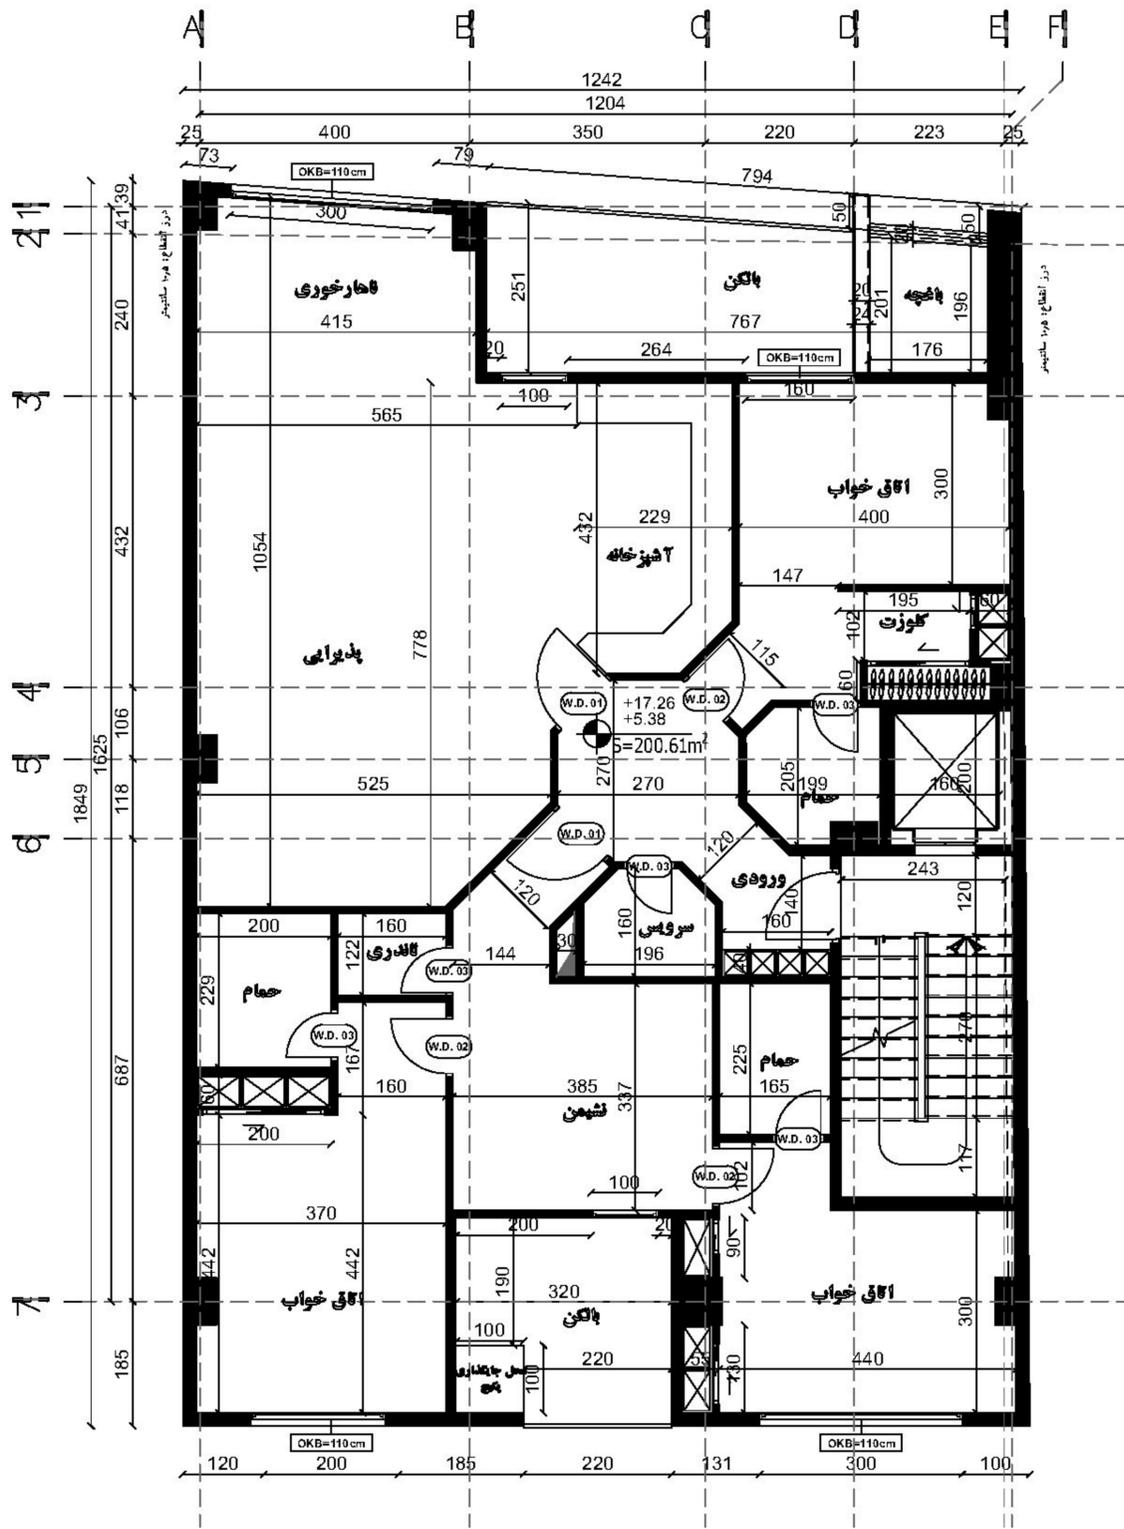


مهر و امضا



پلانم اندازه گذاری طبقه اول

SCALE : 1/100

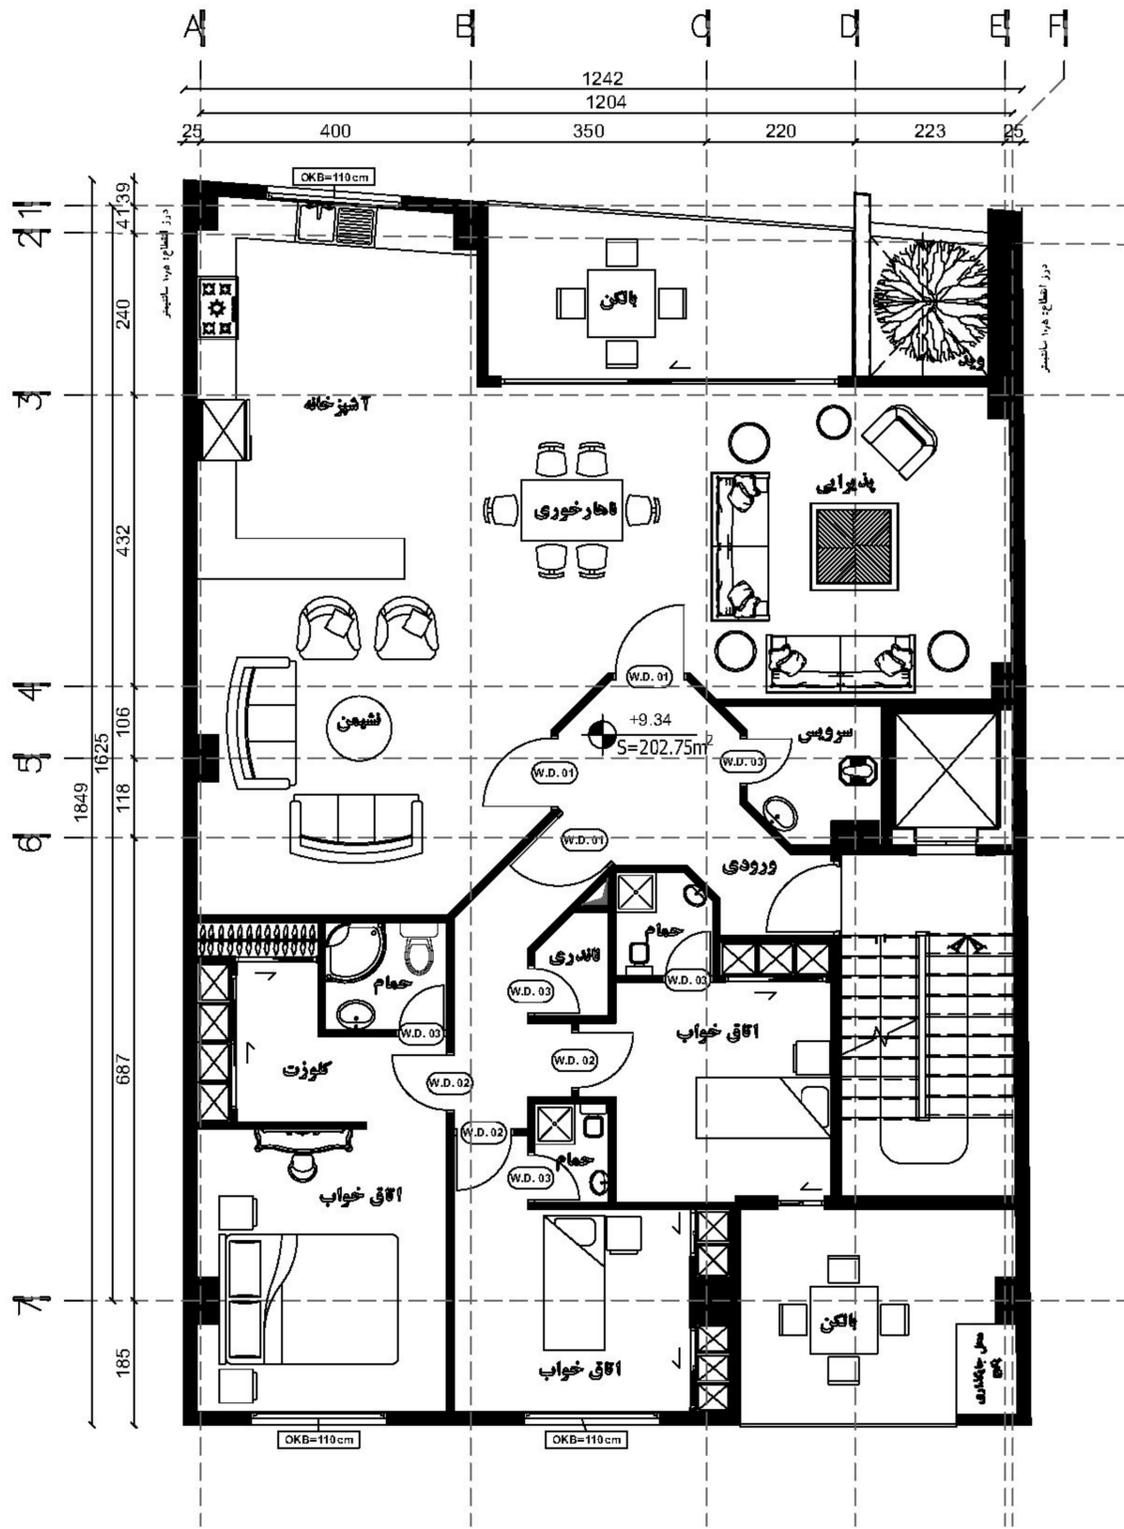


مهر و امضا



پلان میلمان طبقه دوم

SCALE : 1/100

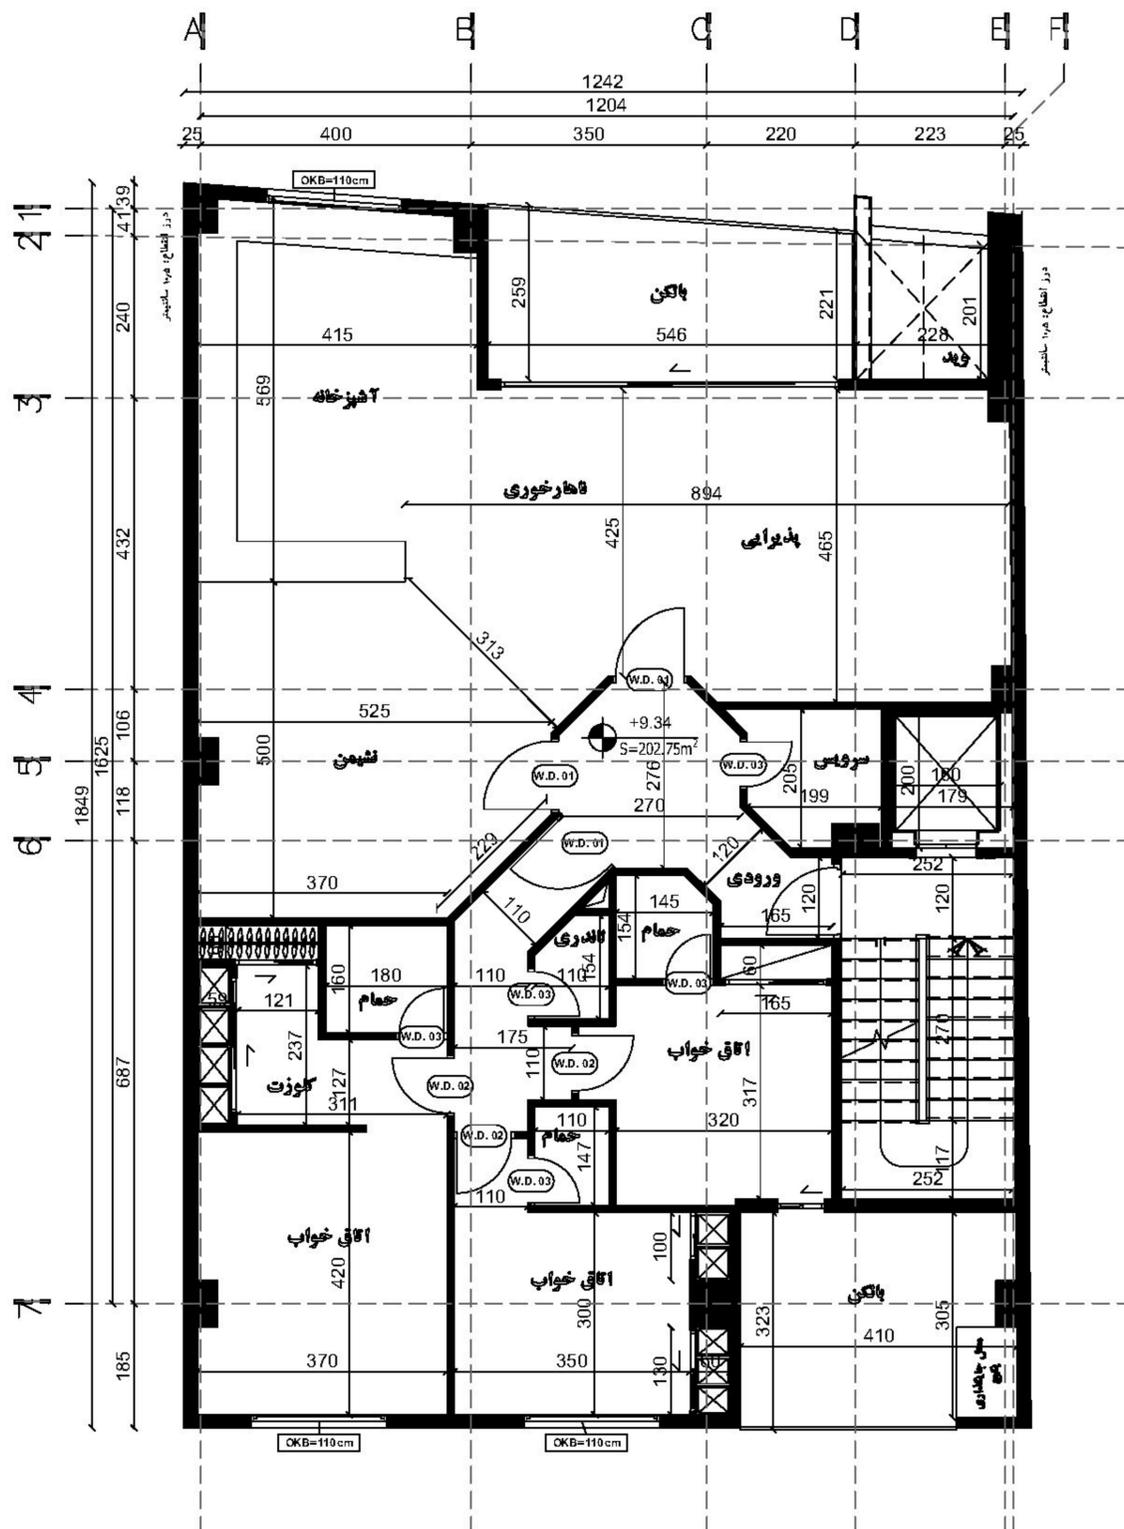


مهر و امضا



پلان اندازه گذاری طبقه دوم

SCALE : 1/100

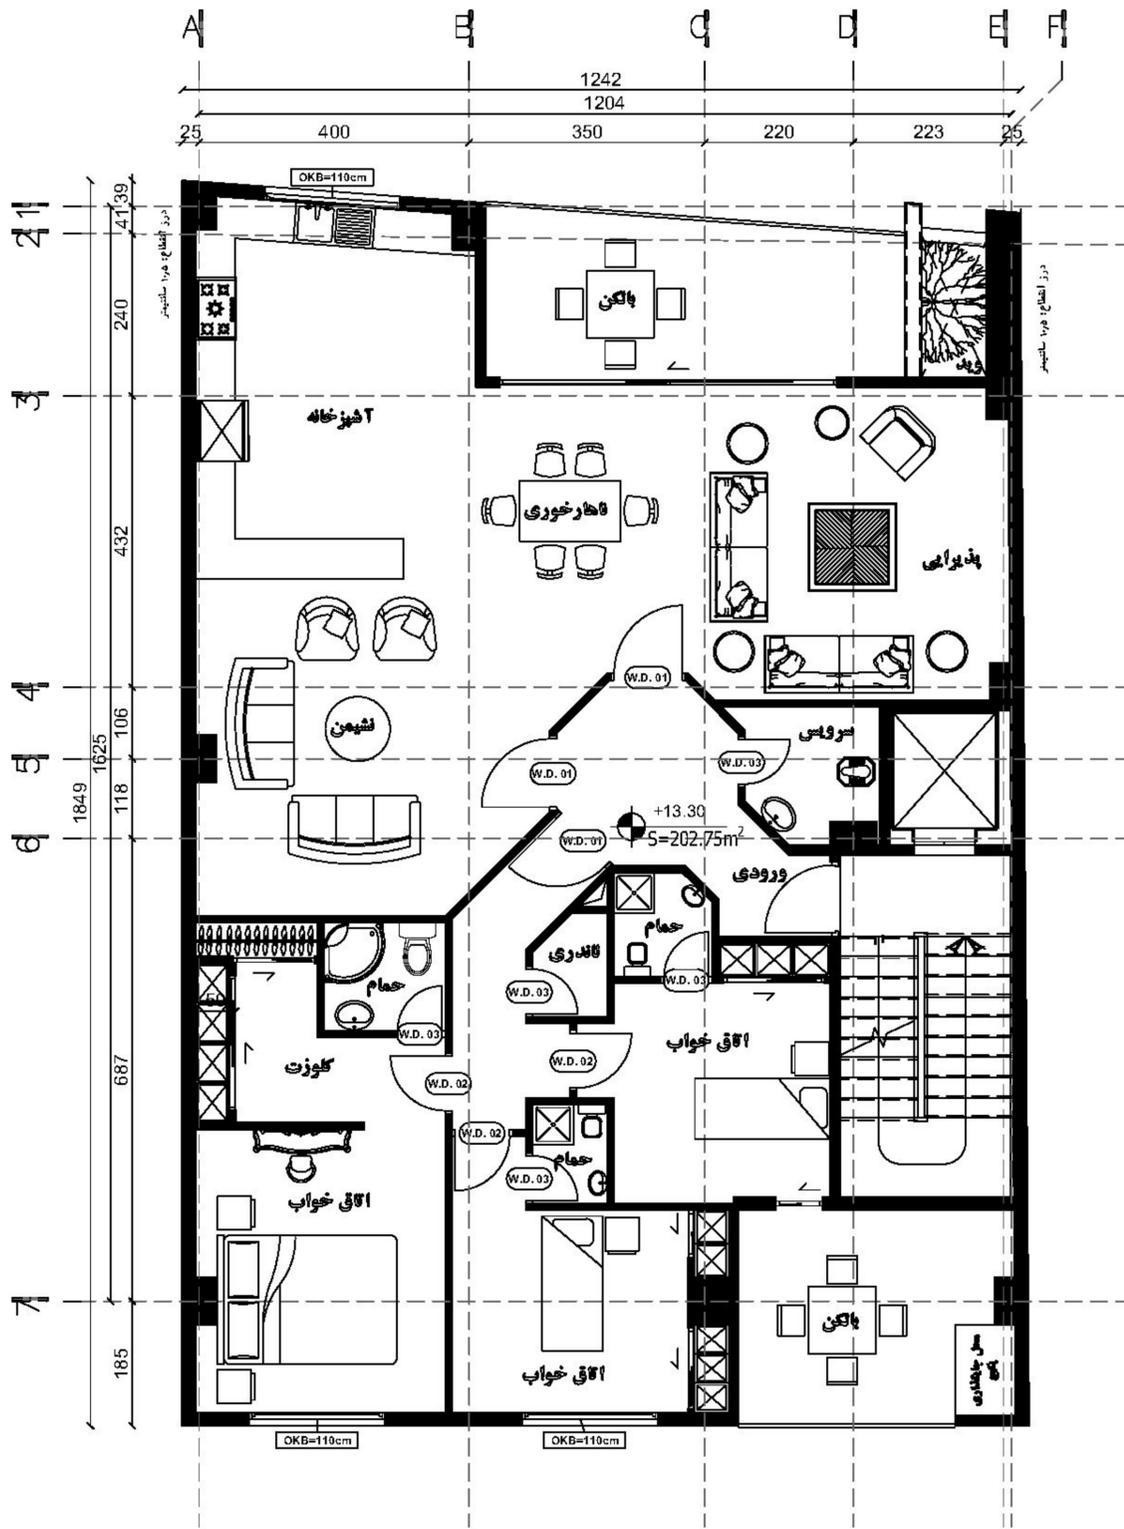


مهر و امضا



پلان مبلمان طبقه سوم

SCALE : 1/100

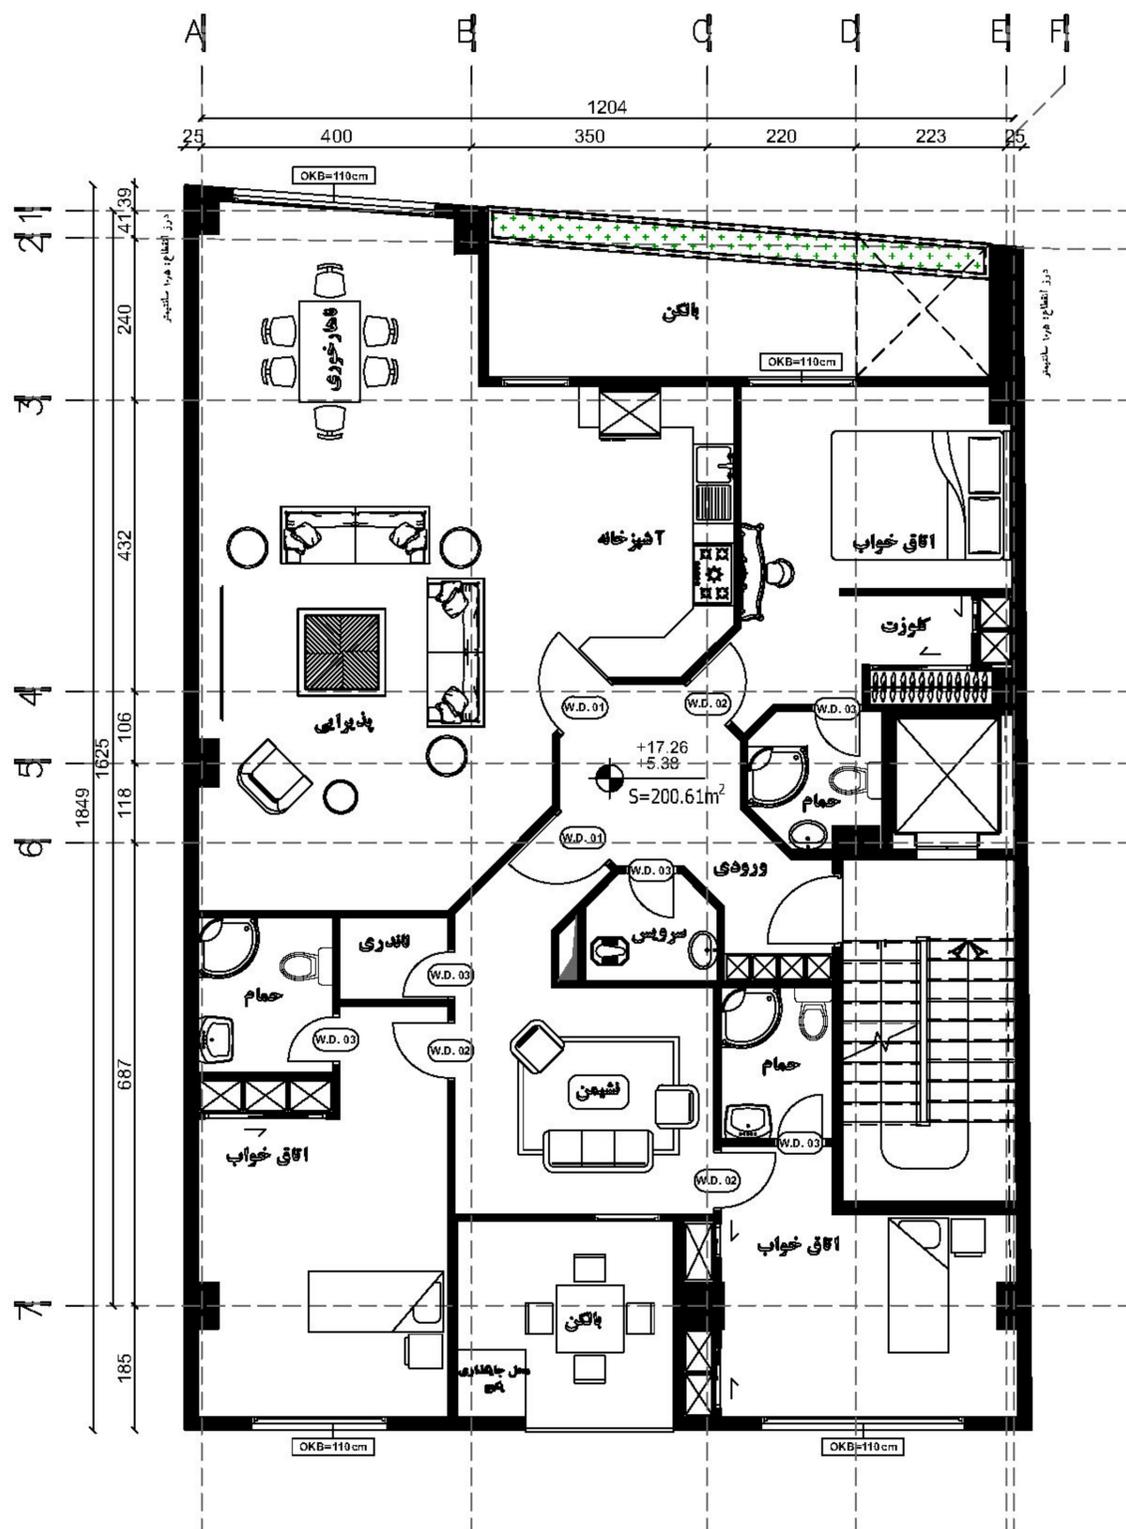


مهر و امضا



پلان مبلمان طبقه چهارم

SCALE : 1/100

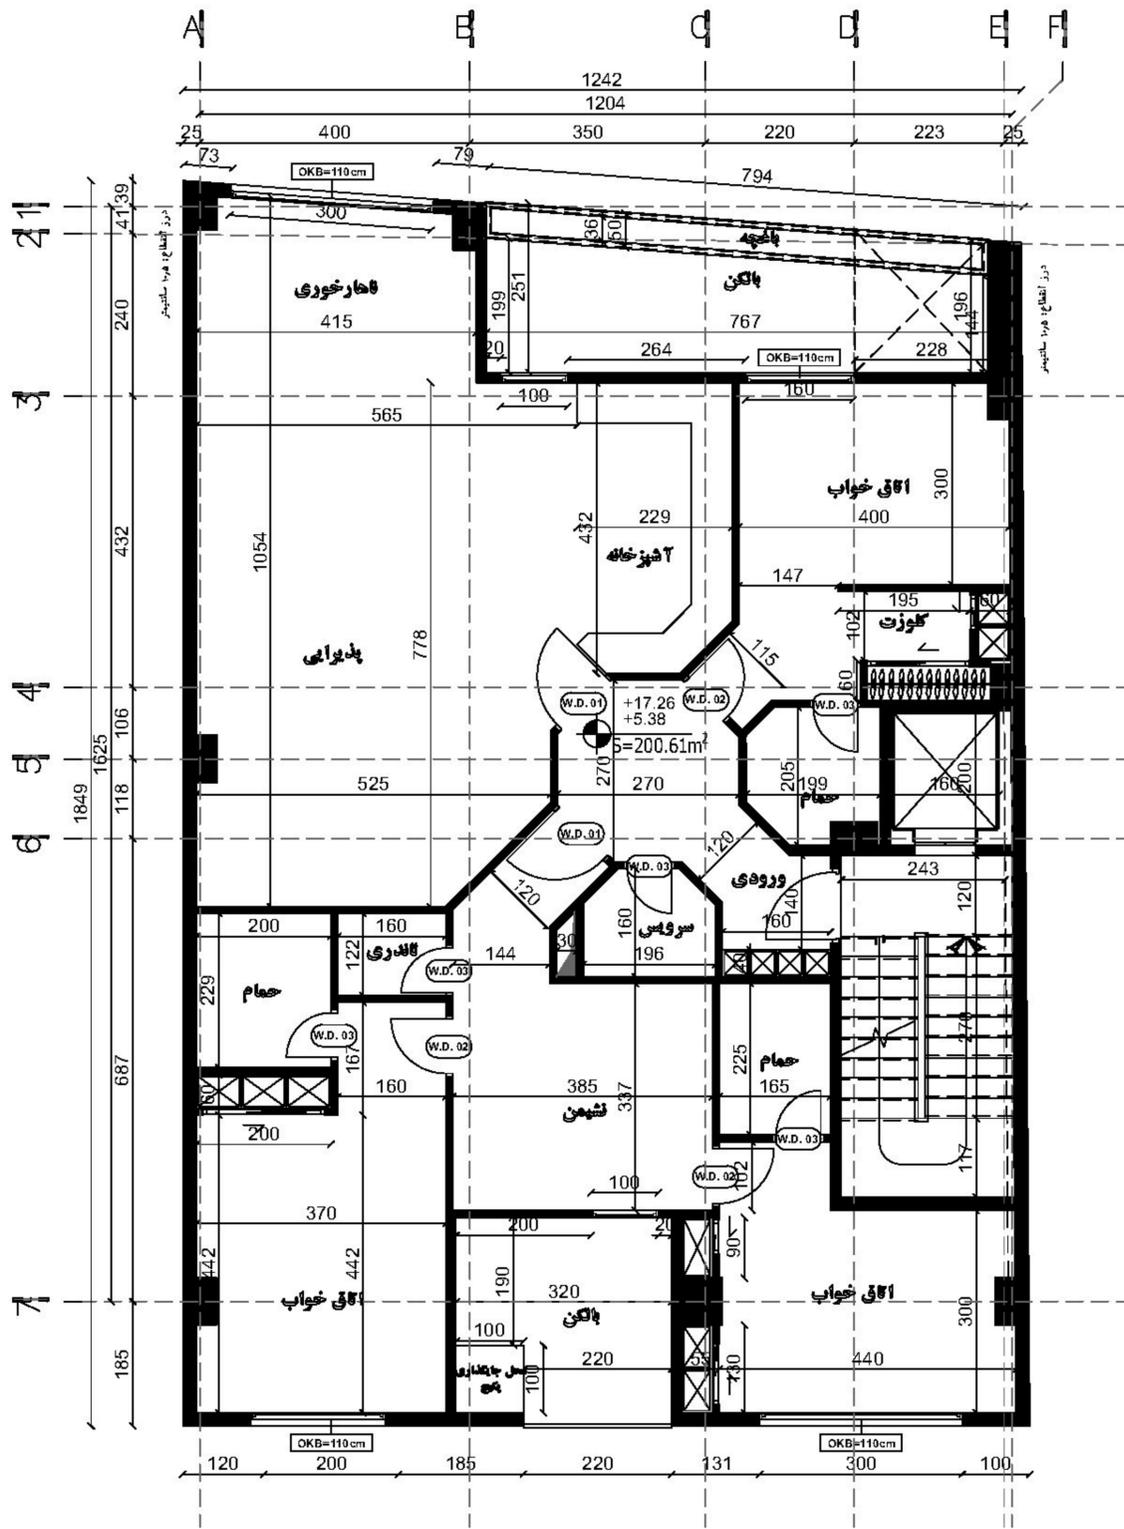


مهر و امضا



پلان اندازه گذاری طبقه چهارم

SCALE : 1/100

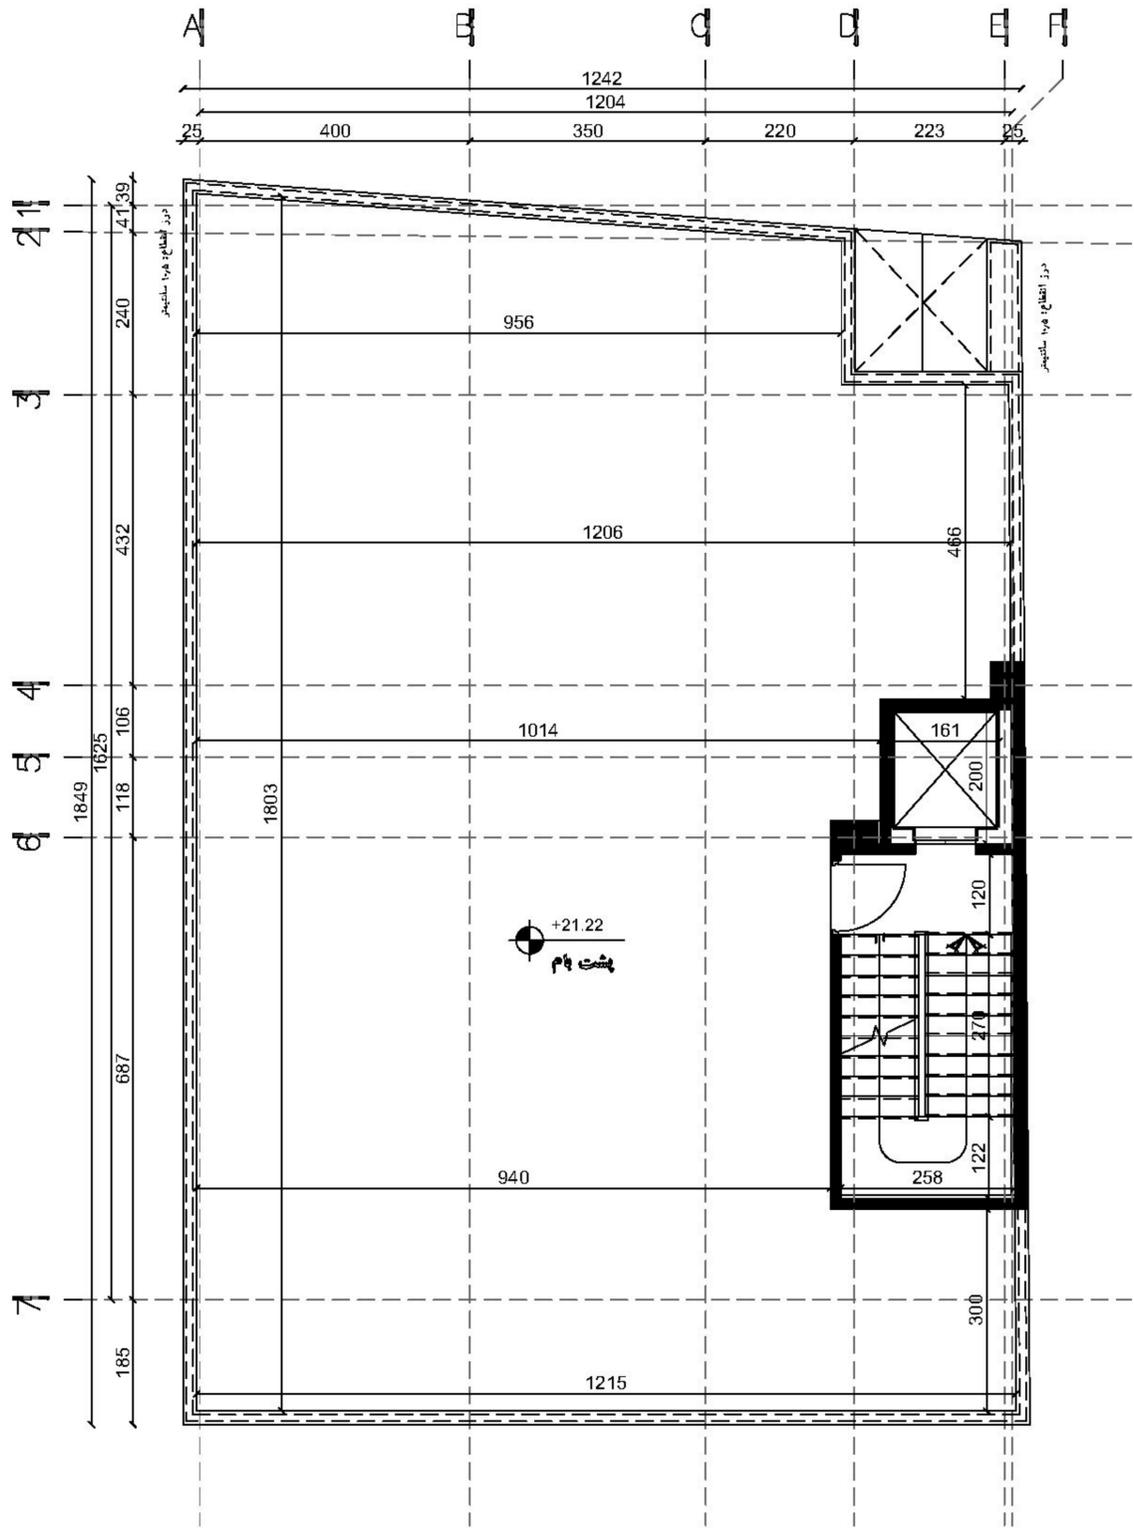


مهر و امضا



پلان اجرایی

SCALE : 1/100

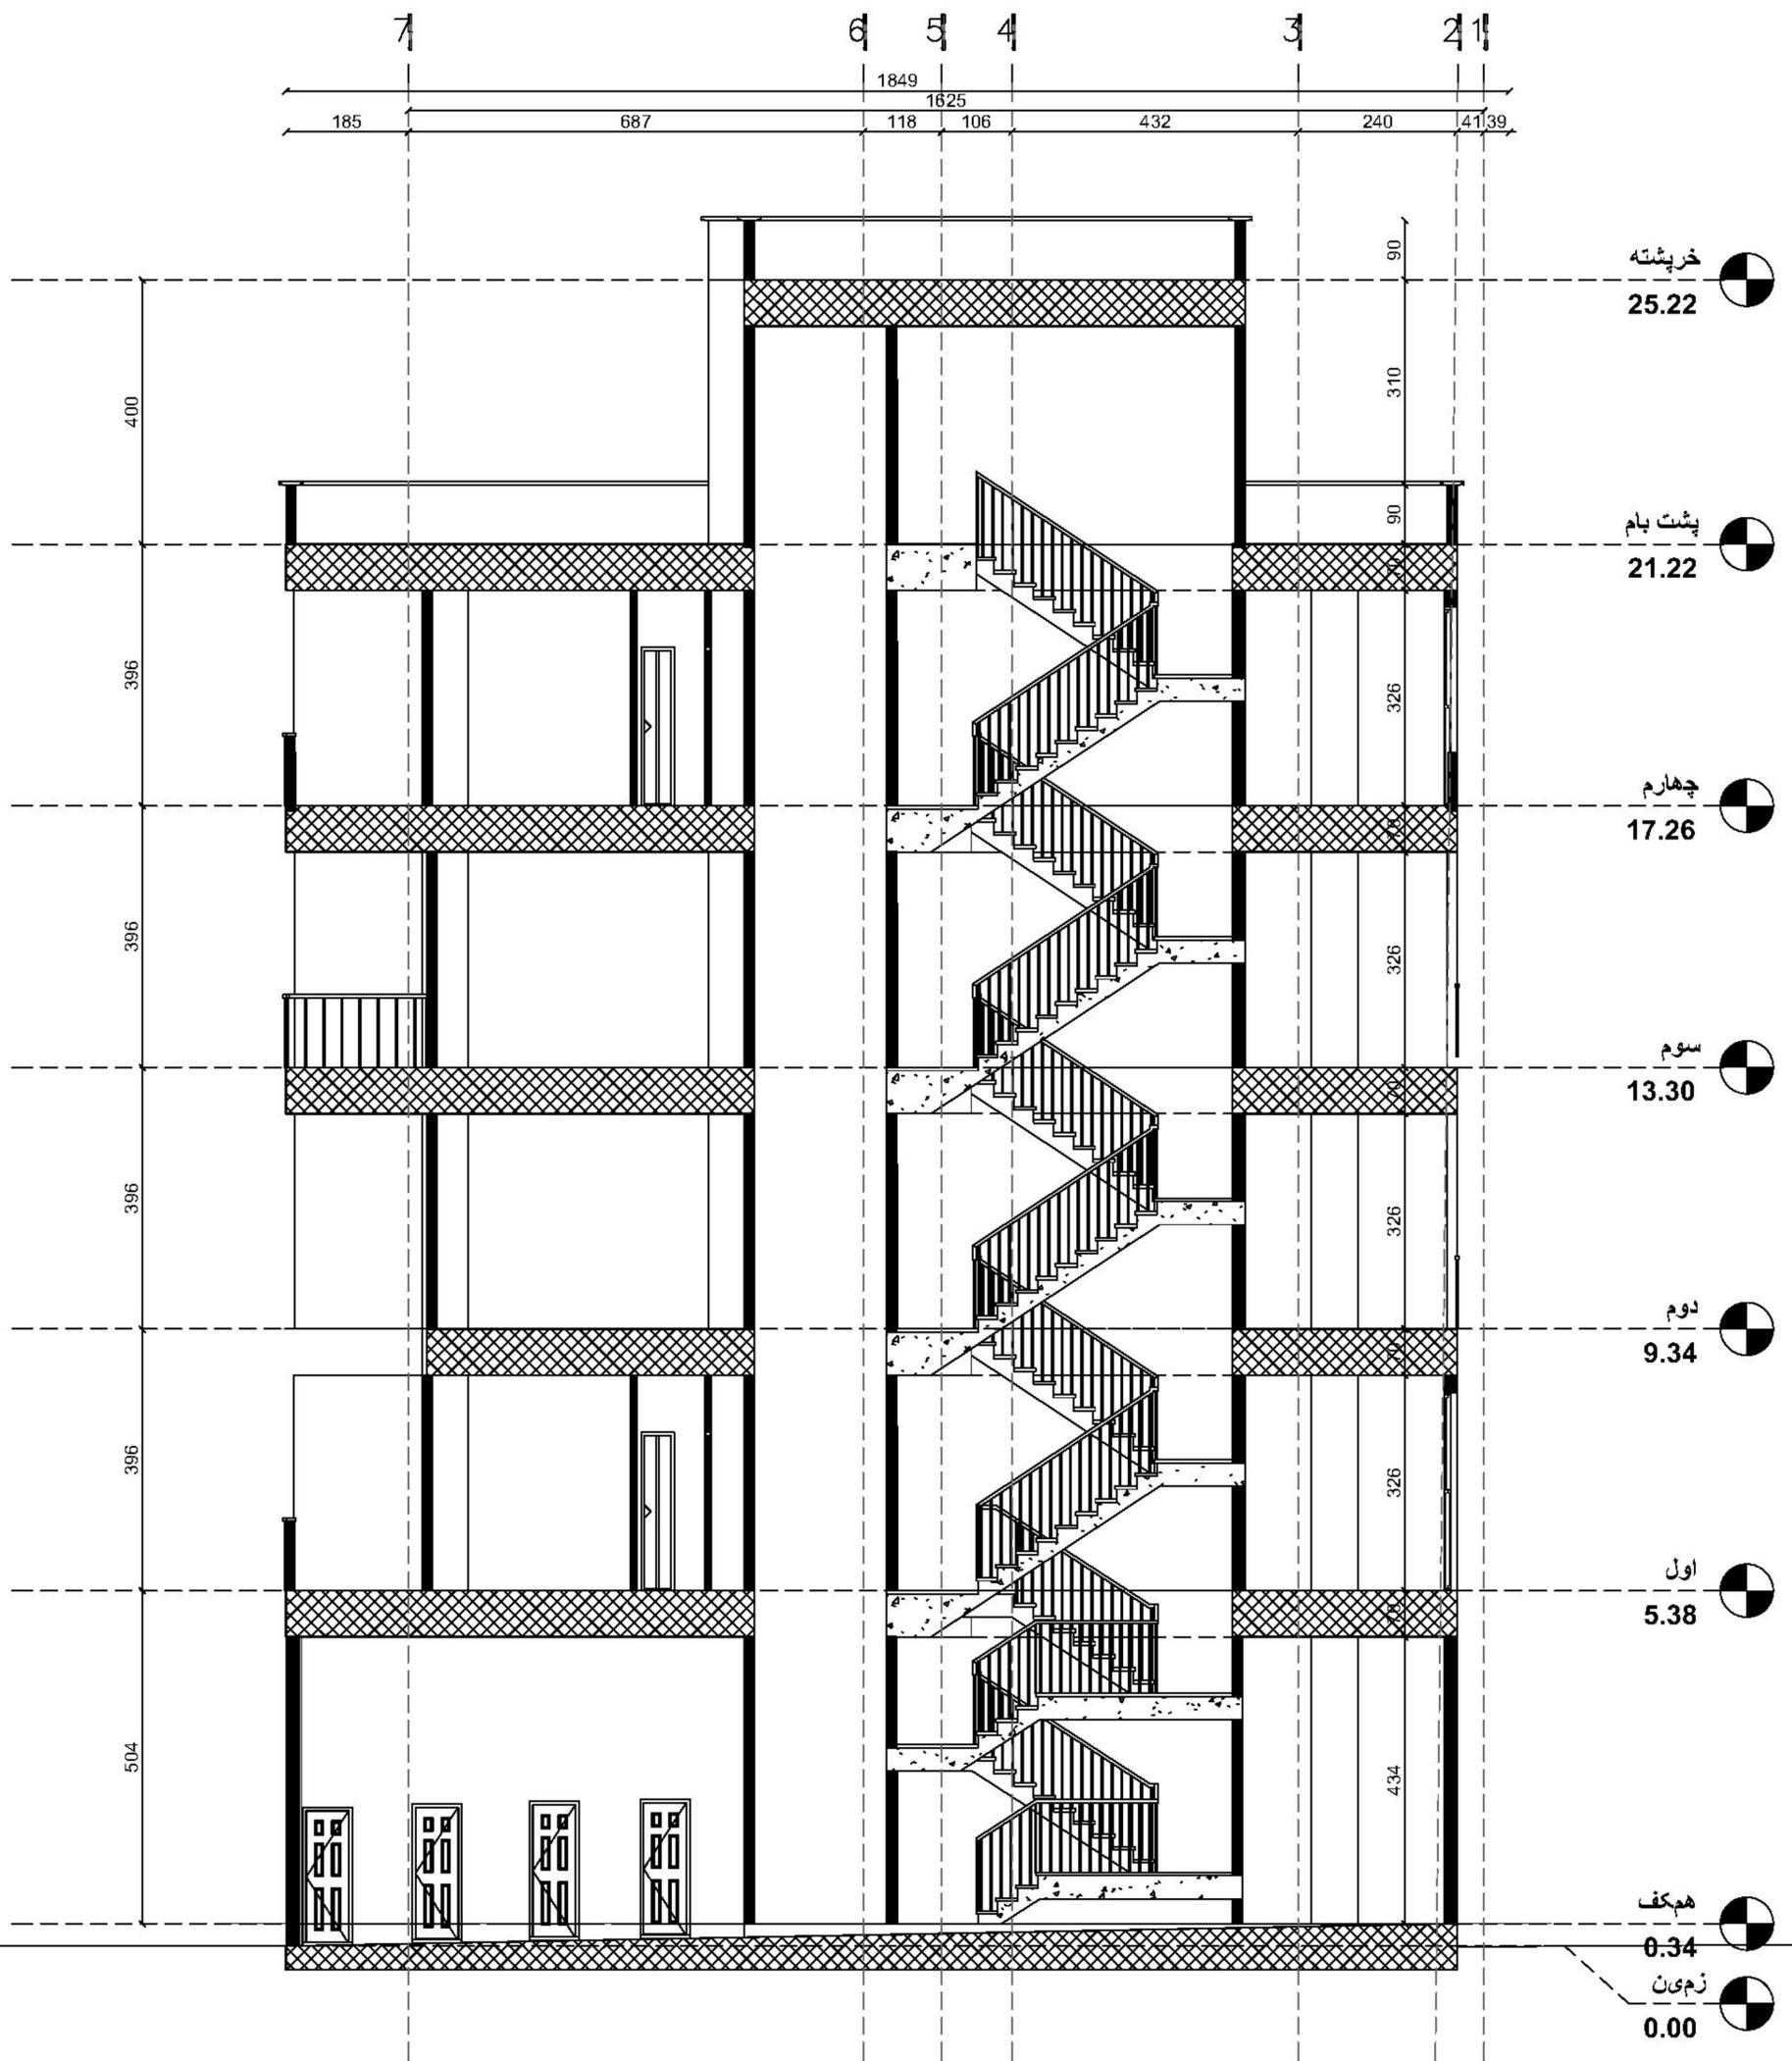


مهر و امضا



برشی ۲-۲

SCALE : 1/100

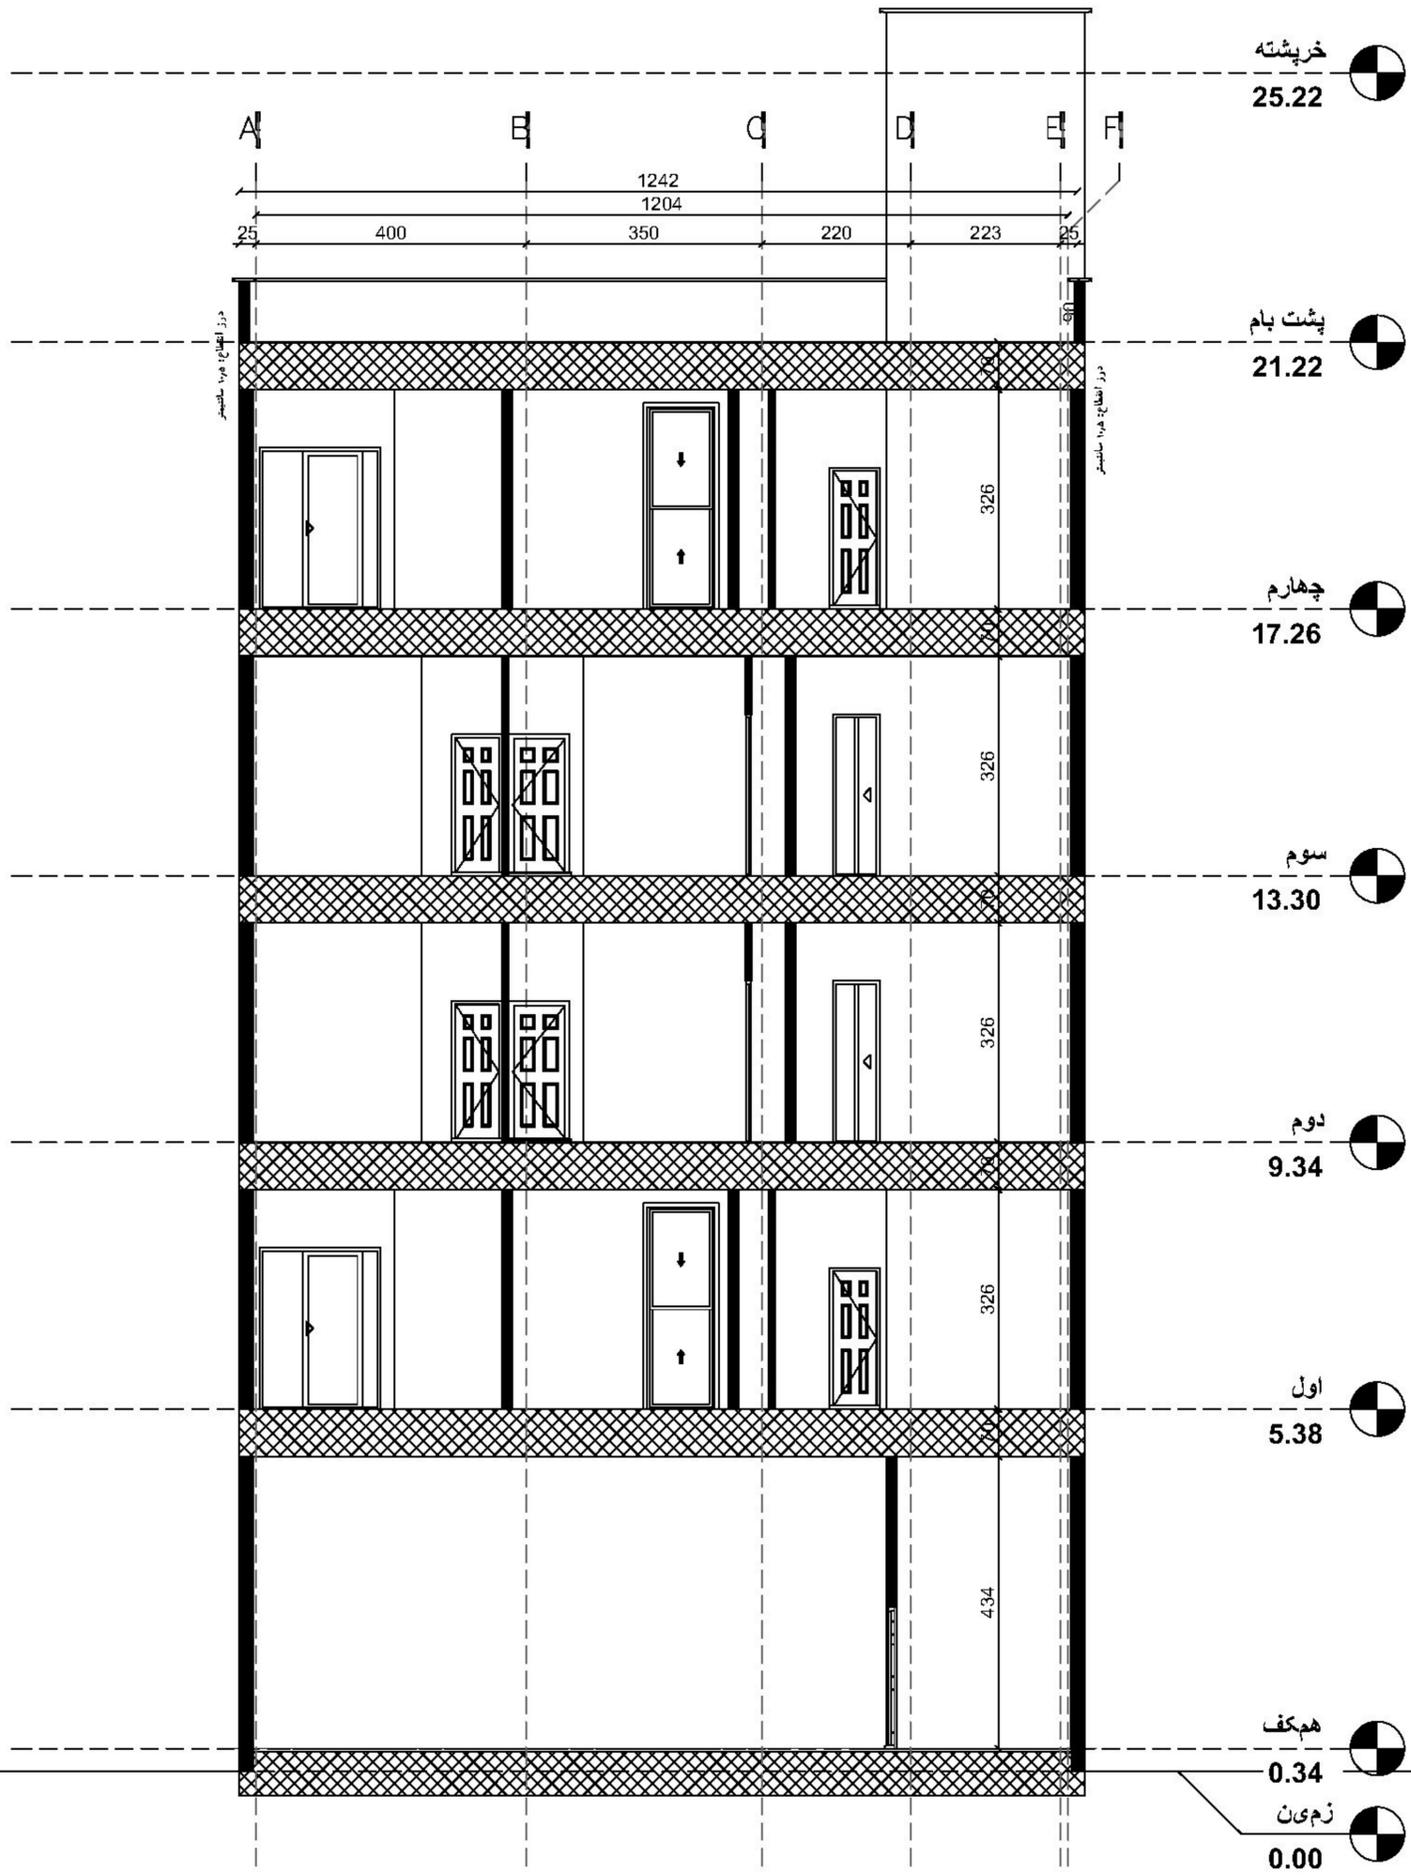


مهر و امضا



پروژه ب - ب

SCALE : 1/100

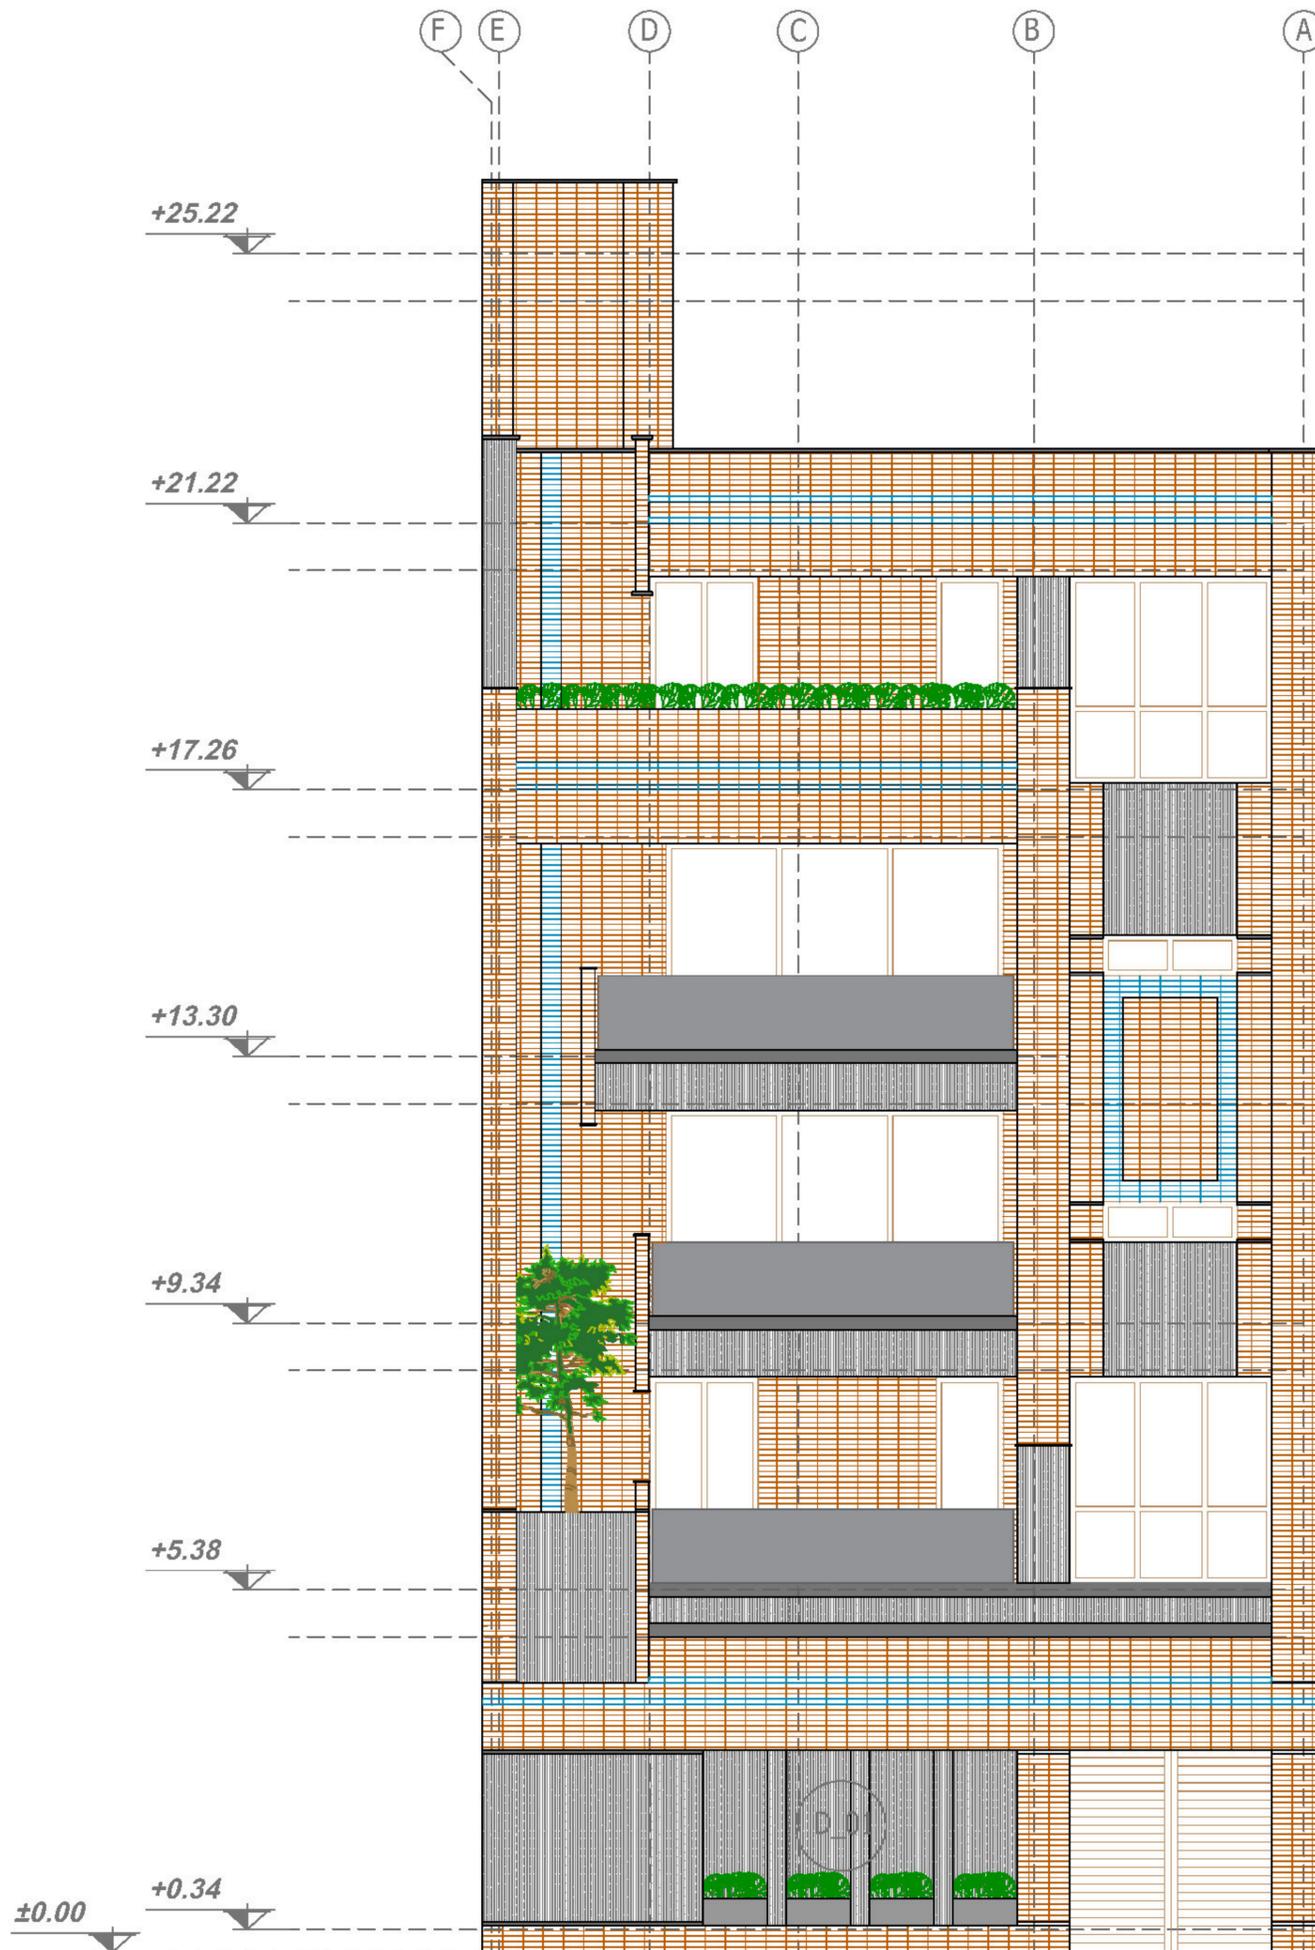


	1
	2
	3
	4
	5

مهر و امضا



متریاال نما شمالي

SCALE : 1/100

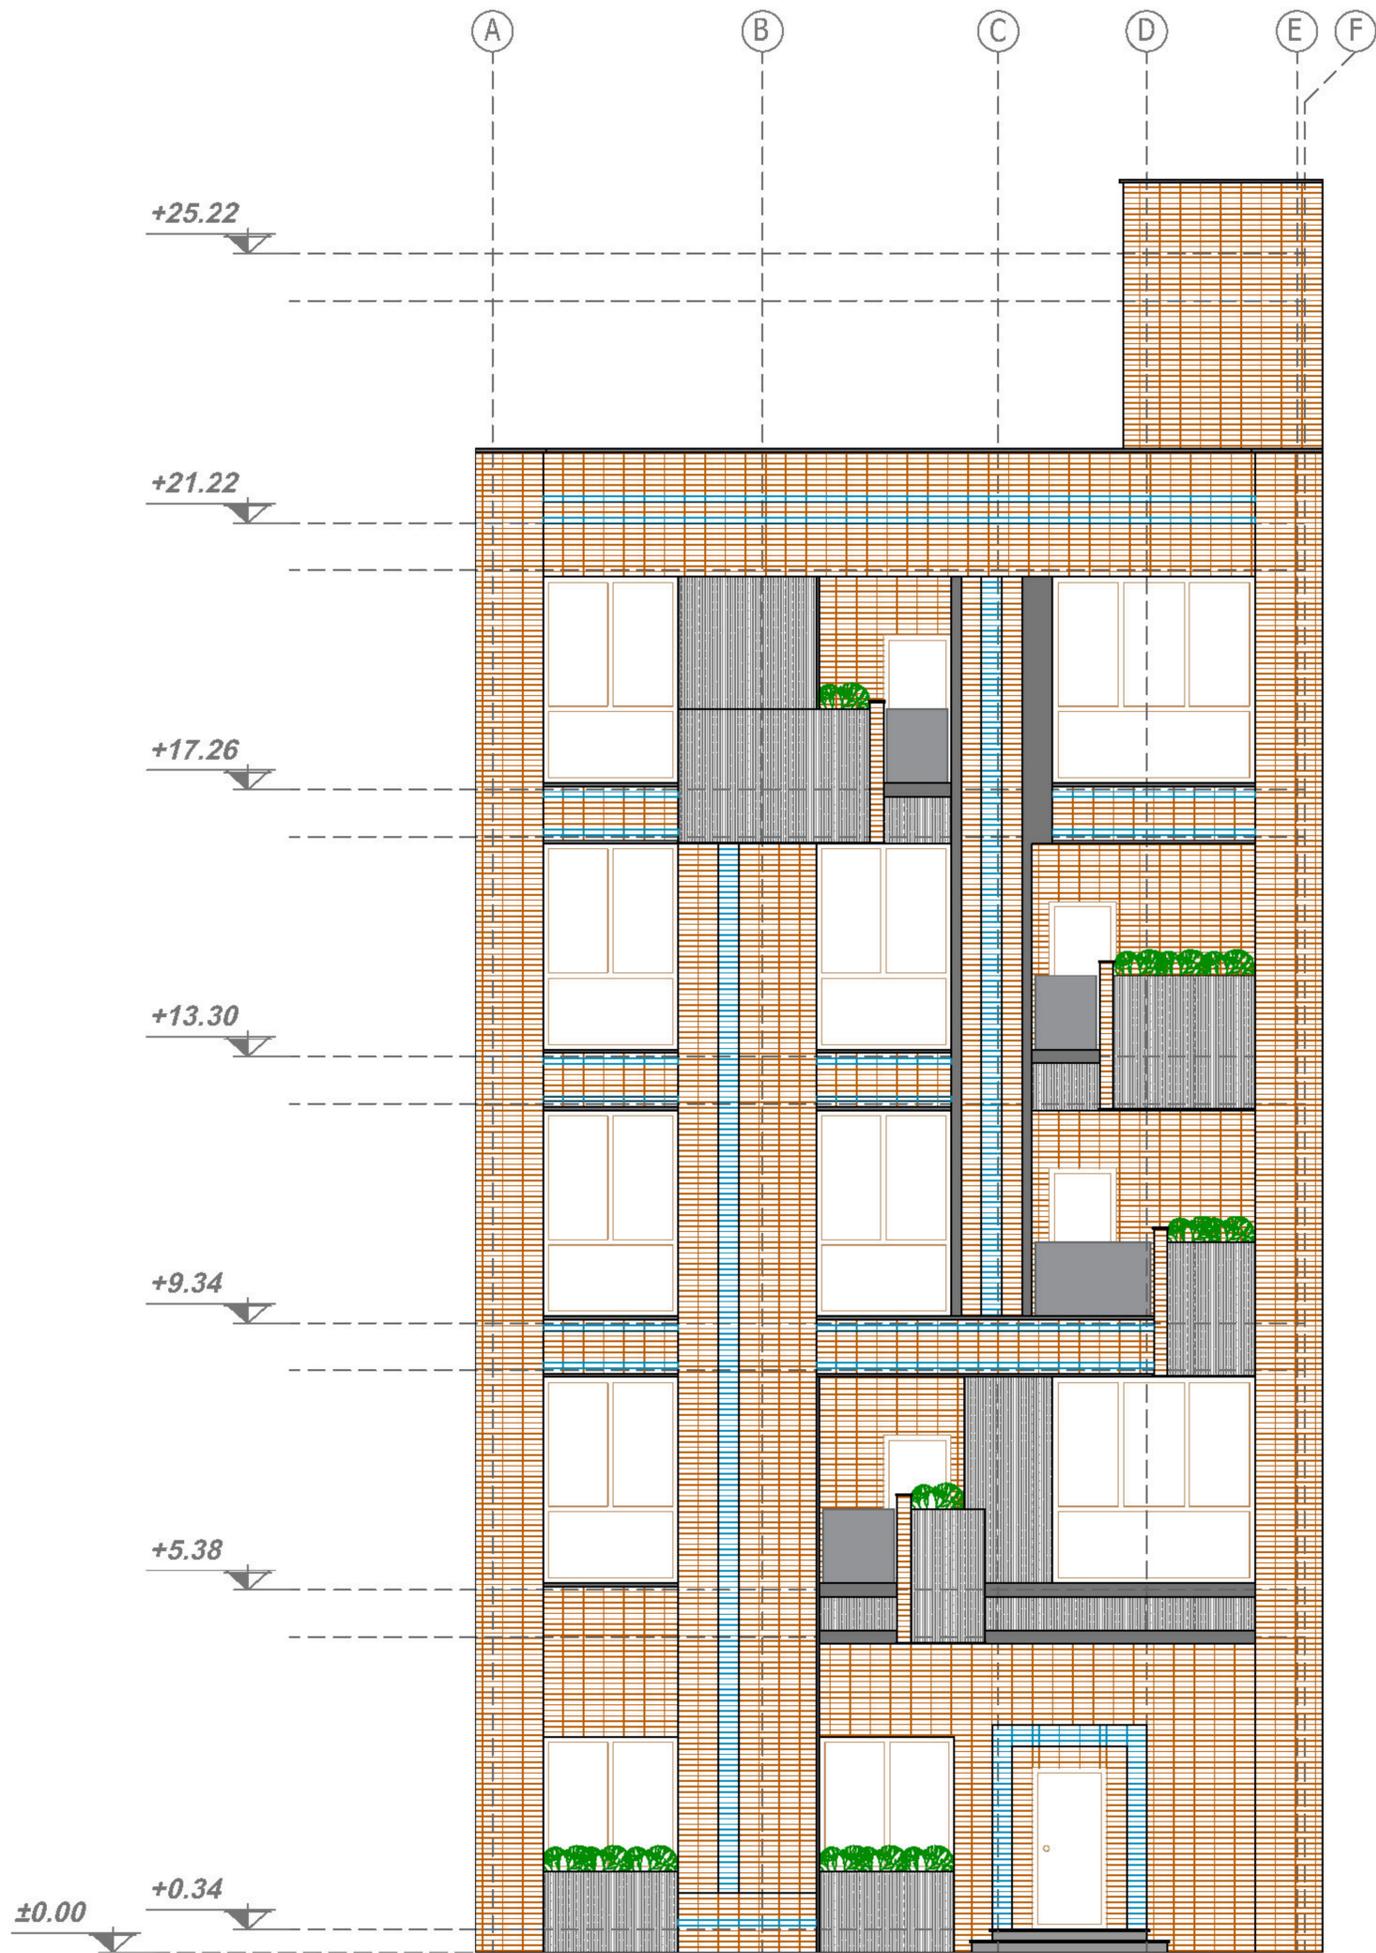


	1
	2
	3
	4
	5

مهر و امضا



متريال نما جنوبي

SCALE : 1/100

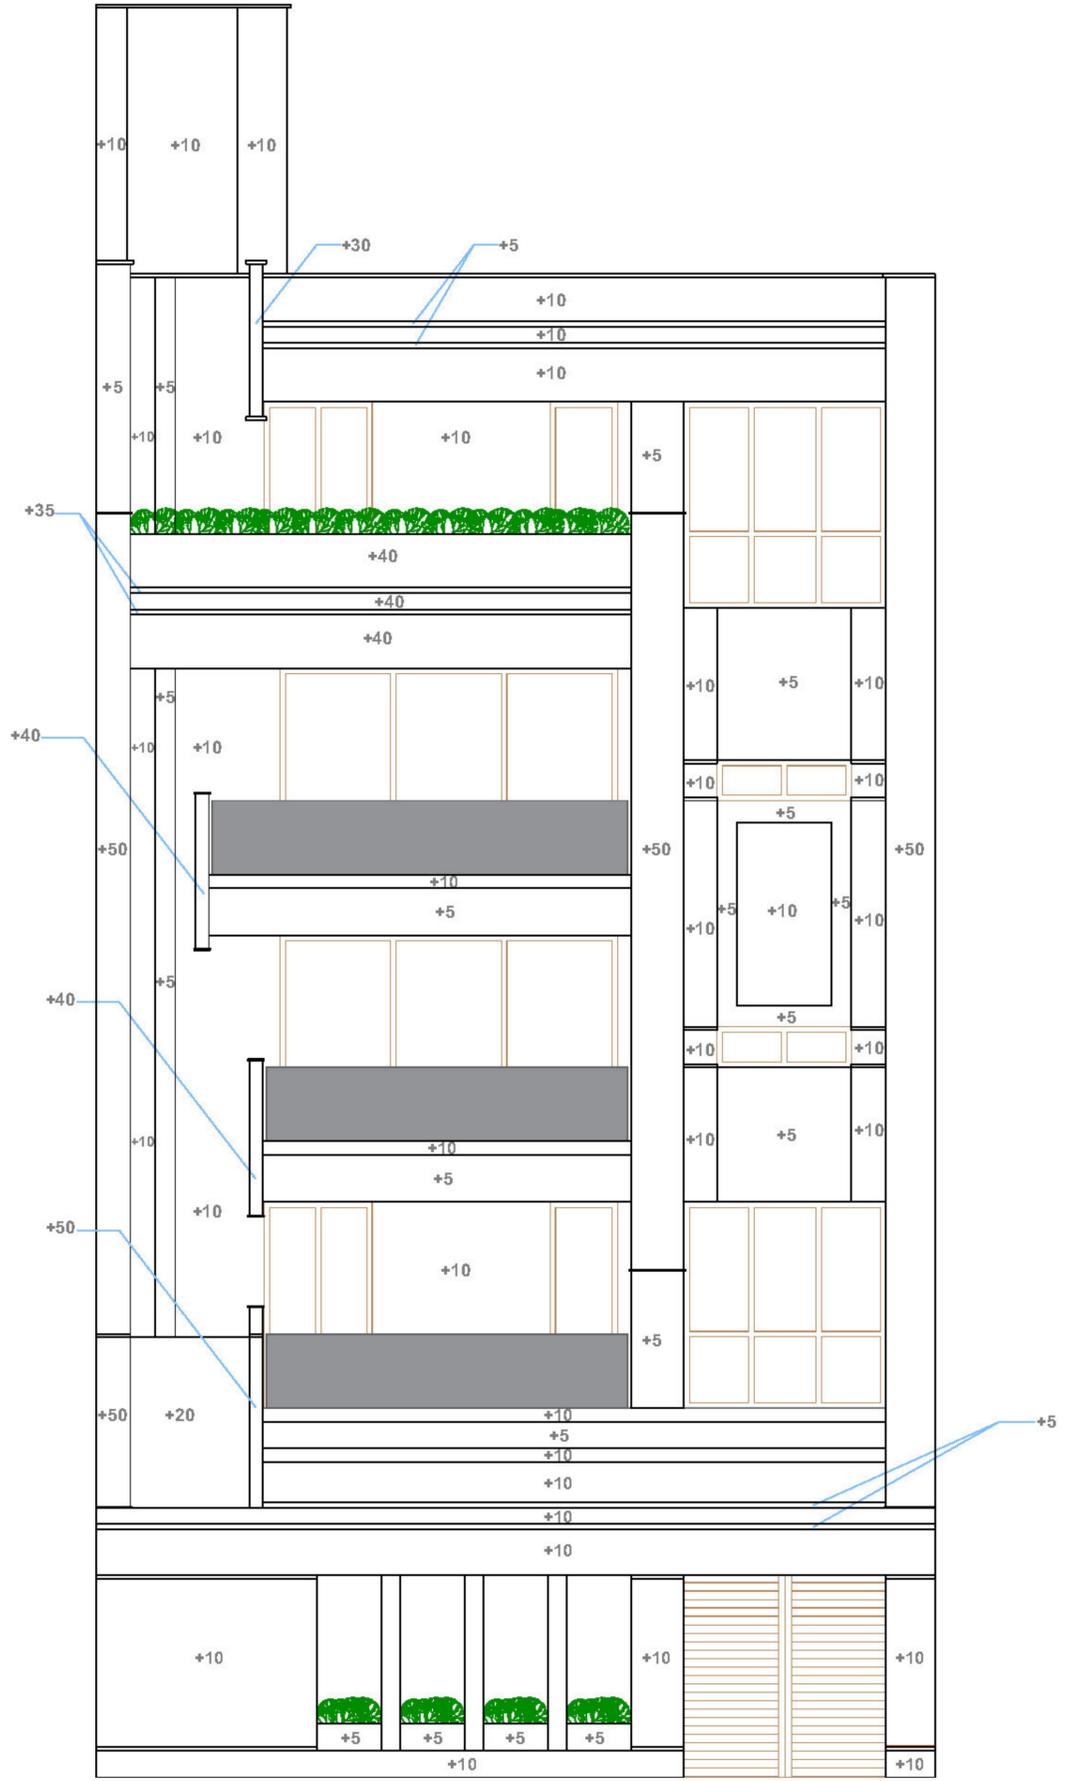

مهر و امضا



اطلاعات بیرون زدگی اجسام نما شمالی

SCALE : 1/100




مهر و امضا



اطلاعات بیرون زدگی احجام نما جنوبی

SCALE : 1/100

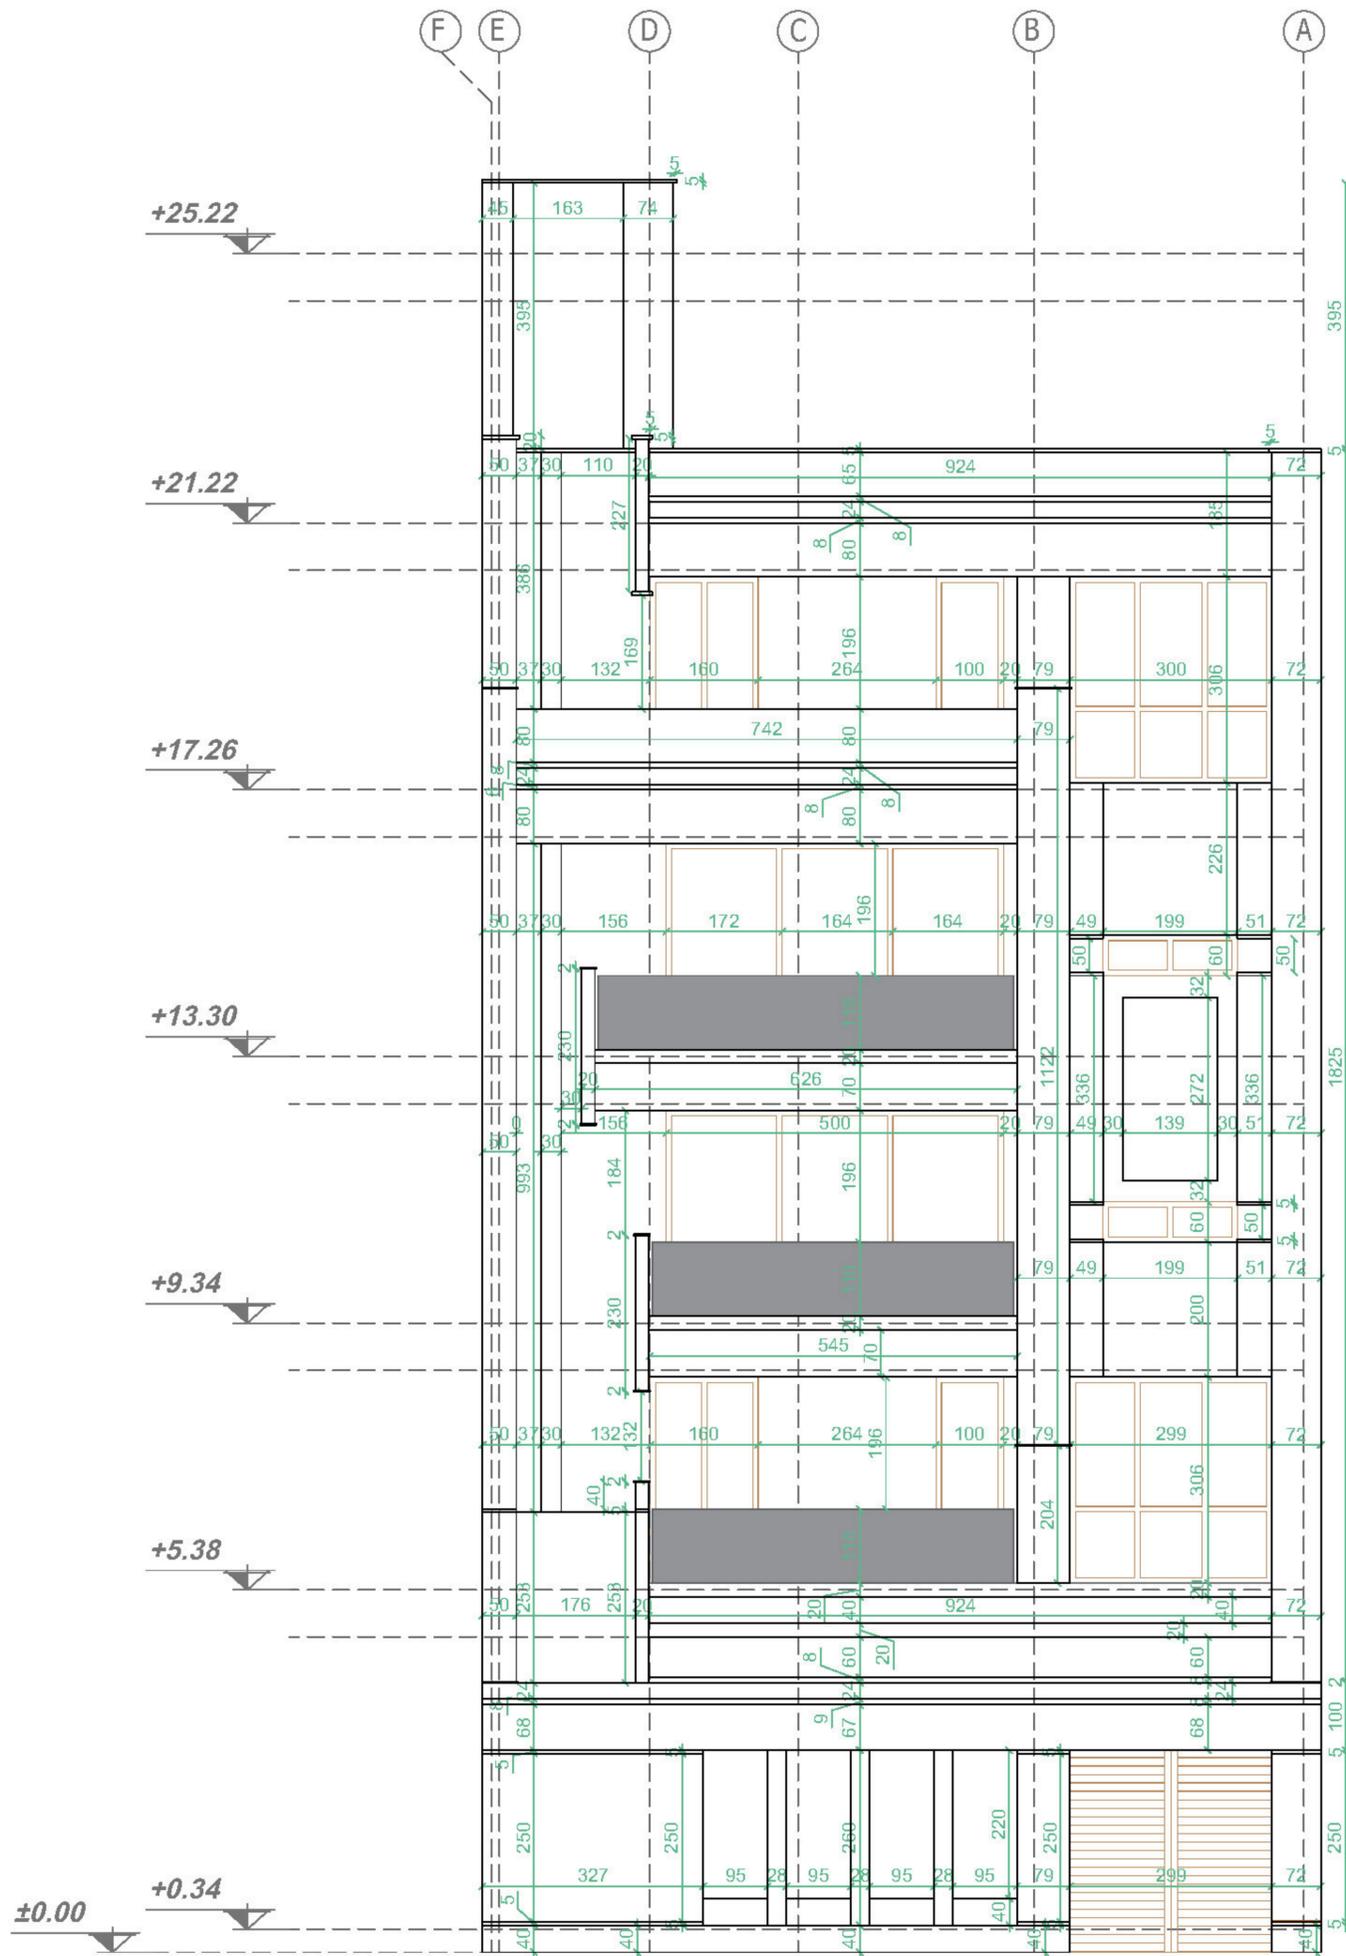

مهر و امضا



اندازه گذاری نما شمالی

SCALE : 1/100

جدول متریاال نما

شماره فضا	جدول متریاال نما				
	ابعاد	رنگ	جنس مصالح		
1	30*8 سانتی متر	قهوه ای	آجر نسوز پلاک آذرخش		
2	30*8 سانتی متر	آبی	آجر لعابدار		
3	220*120 سانتی متر	طوسی	سنگ اسکرچ		
4	220*120 سانتی متر	مشکی	سنگ گرانیت		
5		مشکی	فلاشینگ		


مهر و امضا



جدول متریاال نما

SCALE : 1/100

فلاور باکس

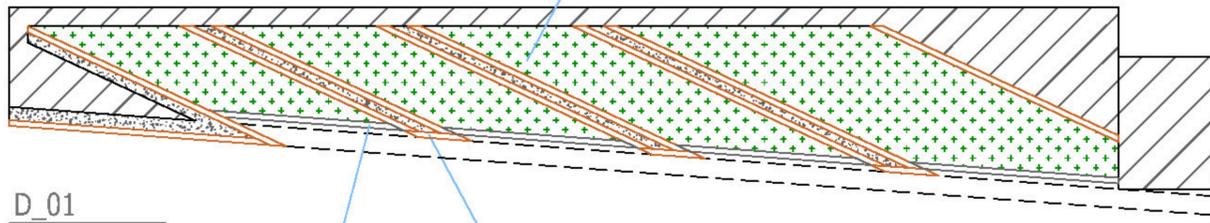

سنگ گرانیت مشکی

سنگ اسکرچ

D_01

مهر و امضا



جزئیات

SCALE : 1/100







