

ROYAL
RESIDENCE
RAFSANJAN
COMPETITION

جدول مساحت کلی مسابقه ساختمان "روپال رزیدنس" رفسنجان

مساحت کل طبقه مساحت	انبار		پارکینگ تعداد	راه پله + آسانسور+لابی مساحت	مسکونی		کاربری طبقات
	مساحت	واحد			مساحت کل	واحد	
206.50	9.93	2	6	35.39	-	-	همکف
225.32	4.37	1	-	25.32	195.62	1	اول
220.75	4.37	1	-	25.32	191.05	1	دوم
225.32	4.37	1	-	25.32	195.62	1	سوم
220.75	4.37	1	-	25.32	191.05	1	چهارم
مساحت کل مجموعه	مجموع مساحت انبار		مجموع تعداد پارکینگ	-	مجموع مساحت مسکونی		جمع
1098.64	27.41	6	6	-	773.34	4	


دیوارهای مشترک بین فضای مسکونی و مشاعات (راه پله، آسانسور و لابی) جزء مساحت مسکونی محاسبه می شود

نیازی به پر کردن خانه های با علامت (-) نیست

لطفا پلی لاین مساحت کل طبقه و واحدهای مسکونی در فایل اتوکد ترسیم شود




ROYAL
RESIDENCE
RAFSANJAN
COMPETITION

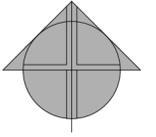

کوچه ۱۰ متری


ساختمان مسکونی نوساز
یک طبقه روی همکف

زمین پهن

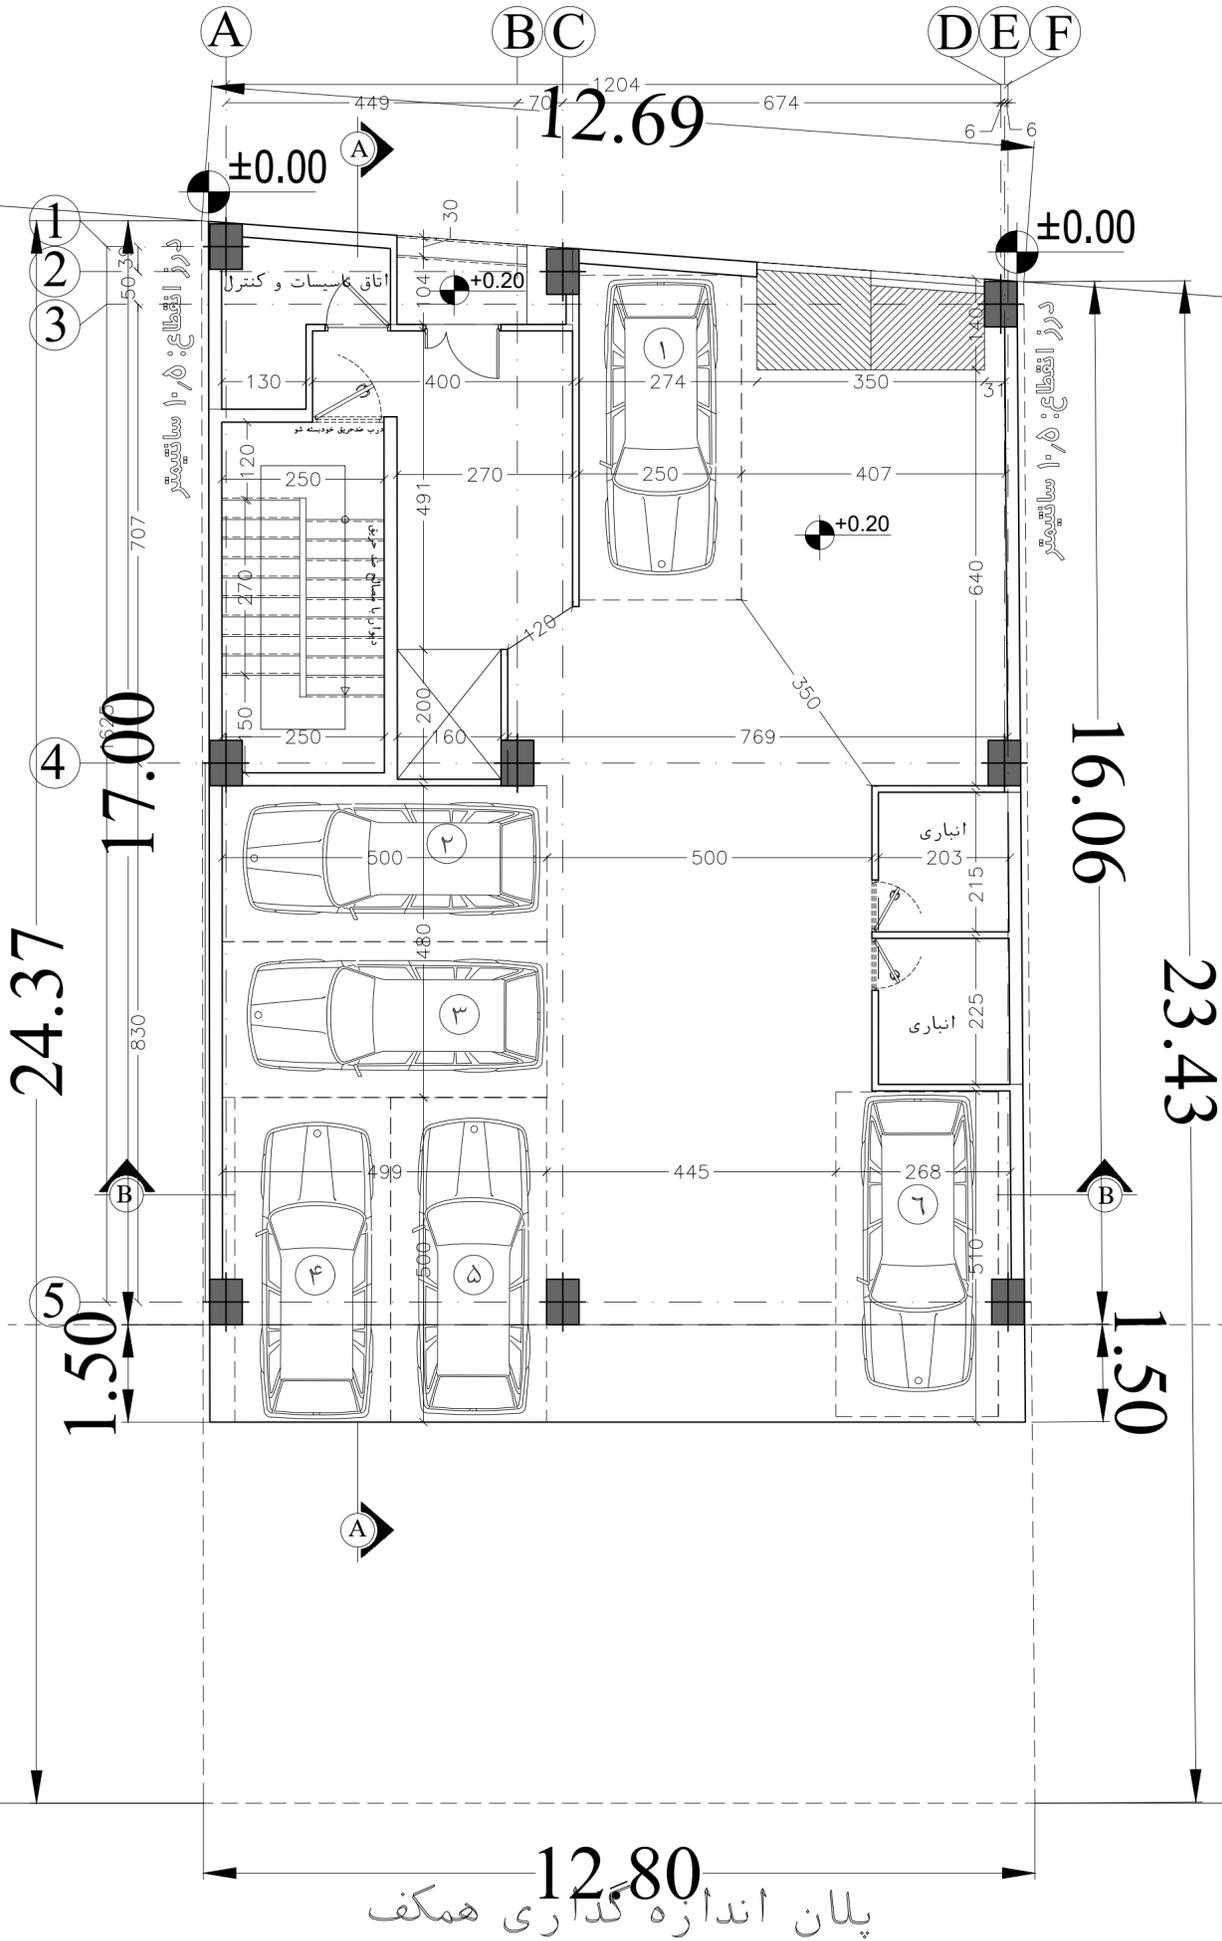




ROYAL
RESIDENCE
RAFSANJAN
COMPETITION

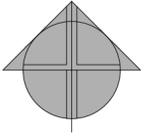

کوچه ۱۰ متری

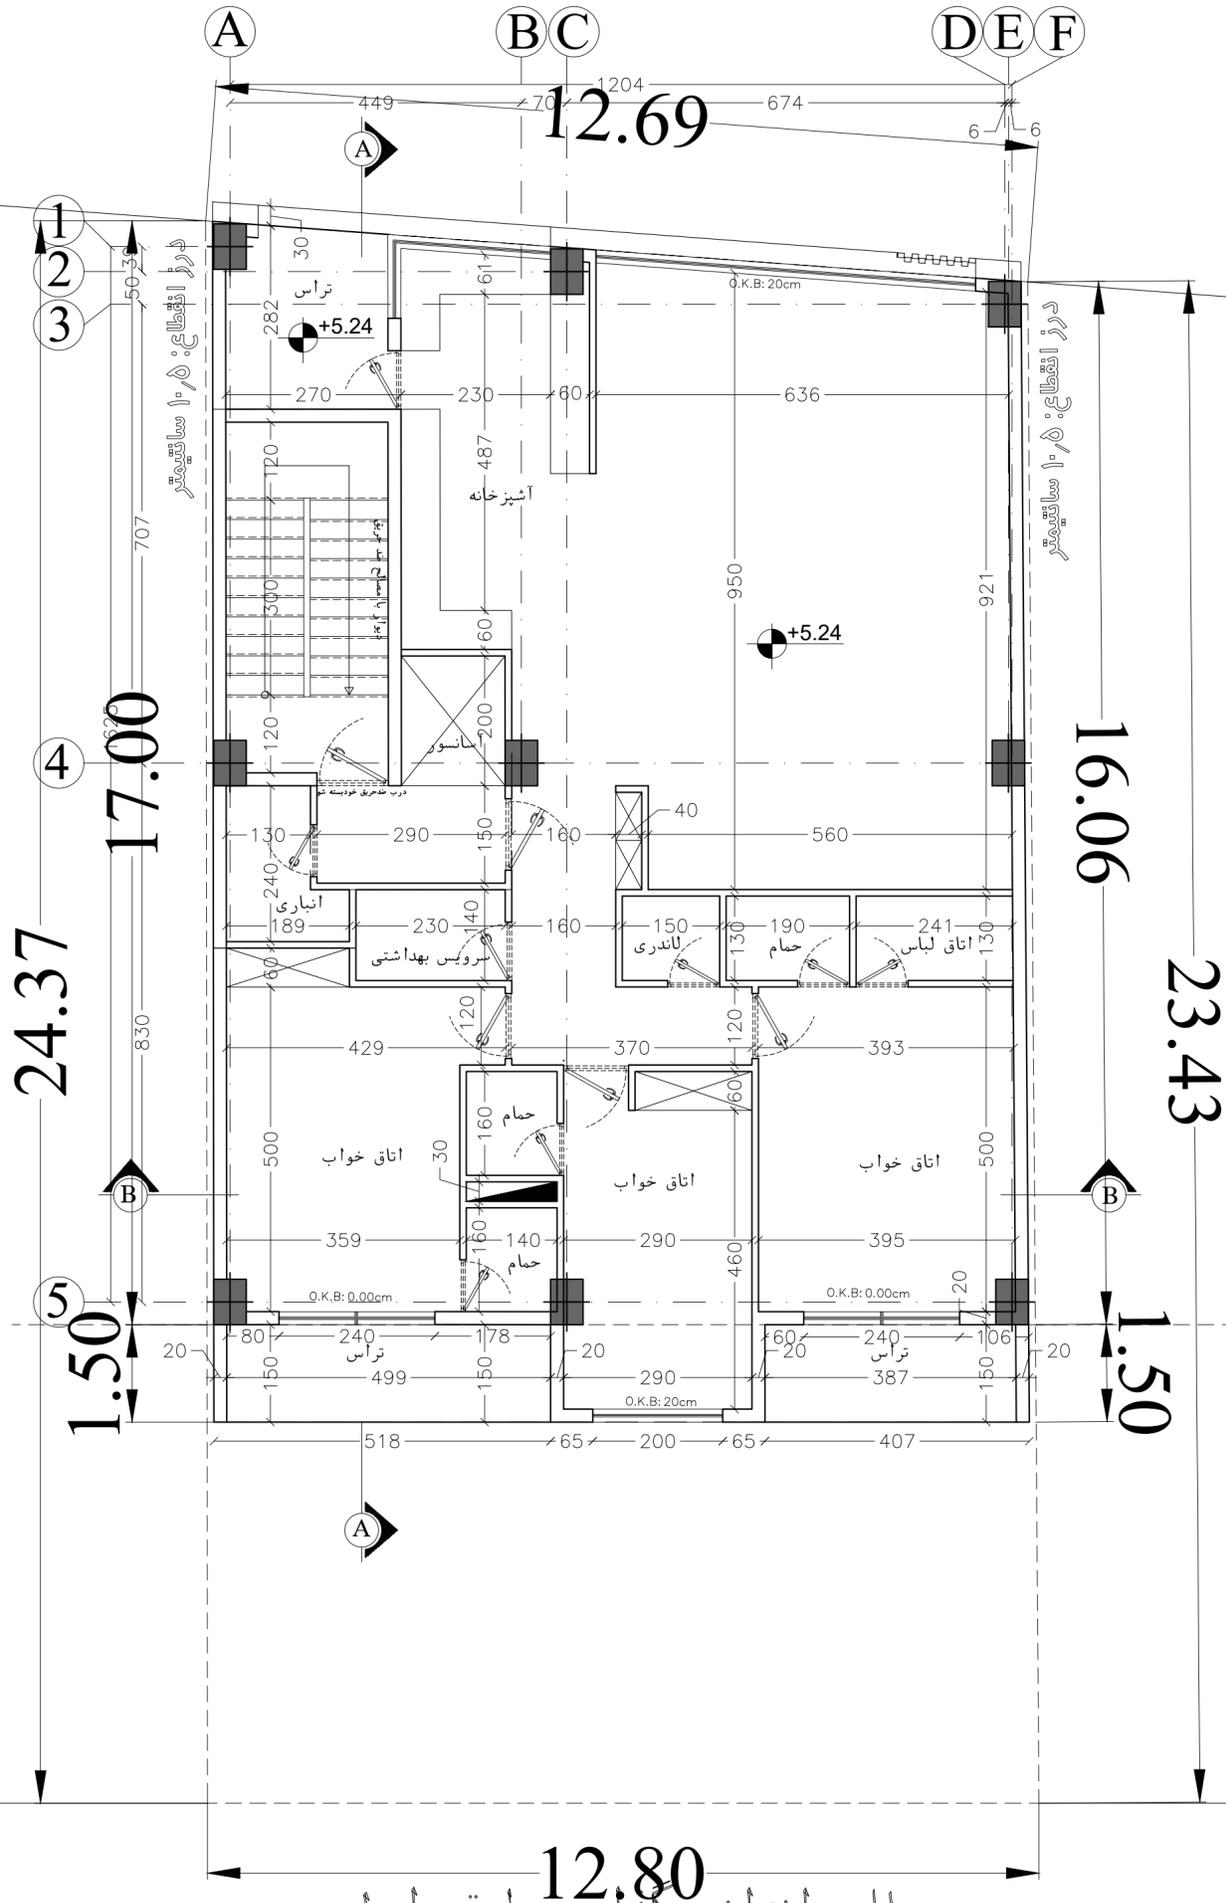


پلان اندازه گذاری طبقه اول


SC:1/100



ROYAL
RESIDENCE
RAFSANJAN
COMPETITION

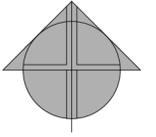

کوچه ۱۰ متری

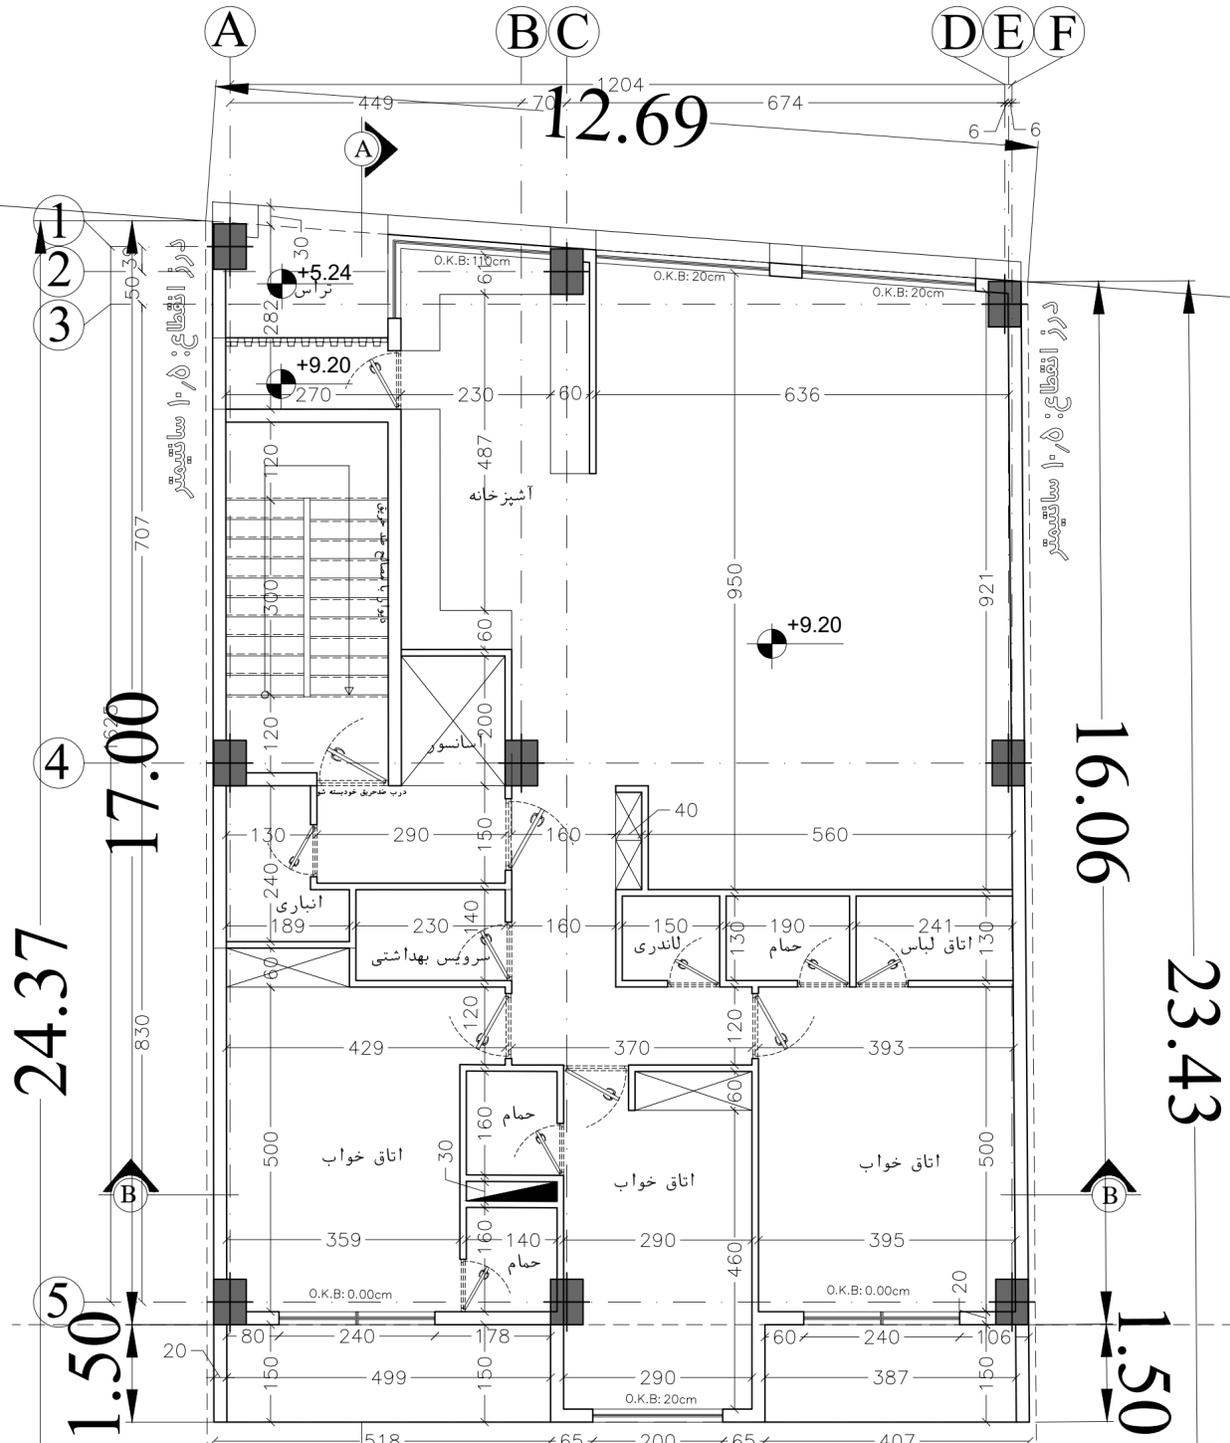


پلان انداز 12.80 طبقه دوم






ROYAL
RESIDENCE
RAFSANJAN
COMPETITION

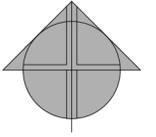

کوچه ۱۰ متری

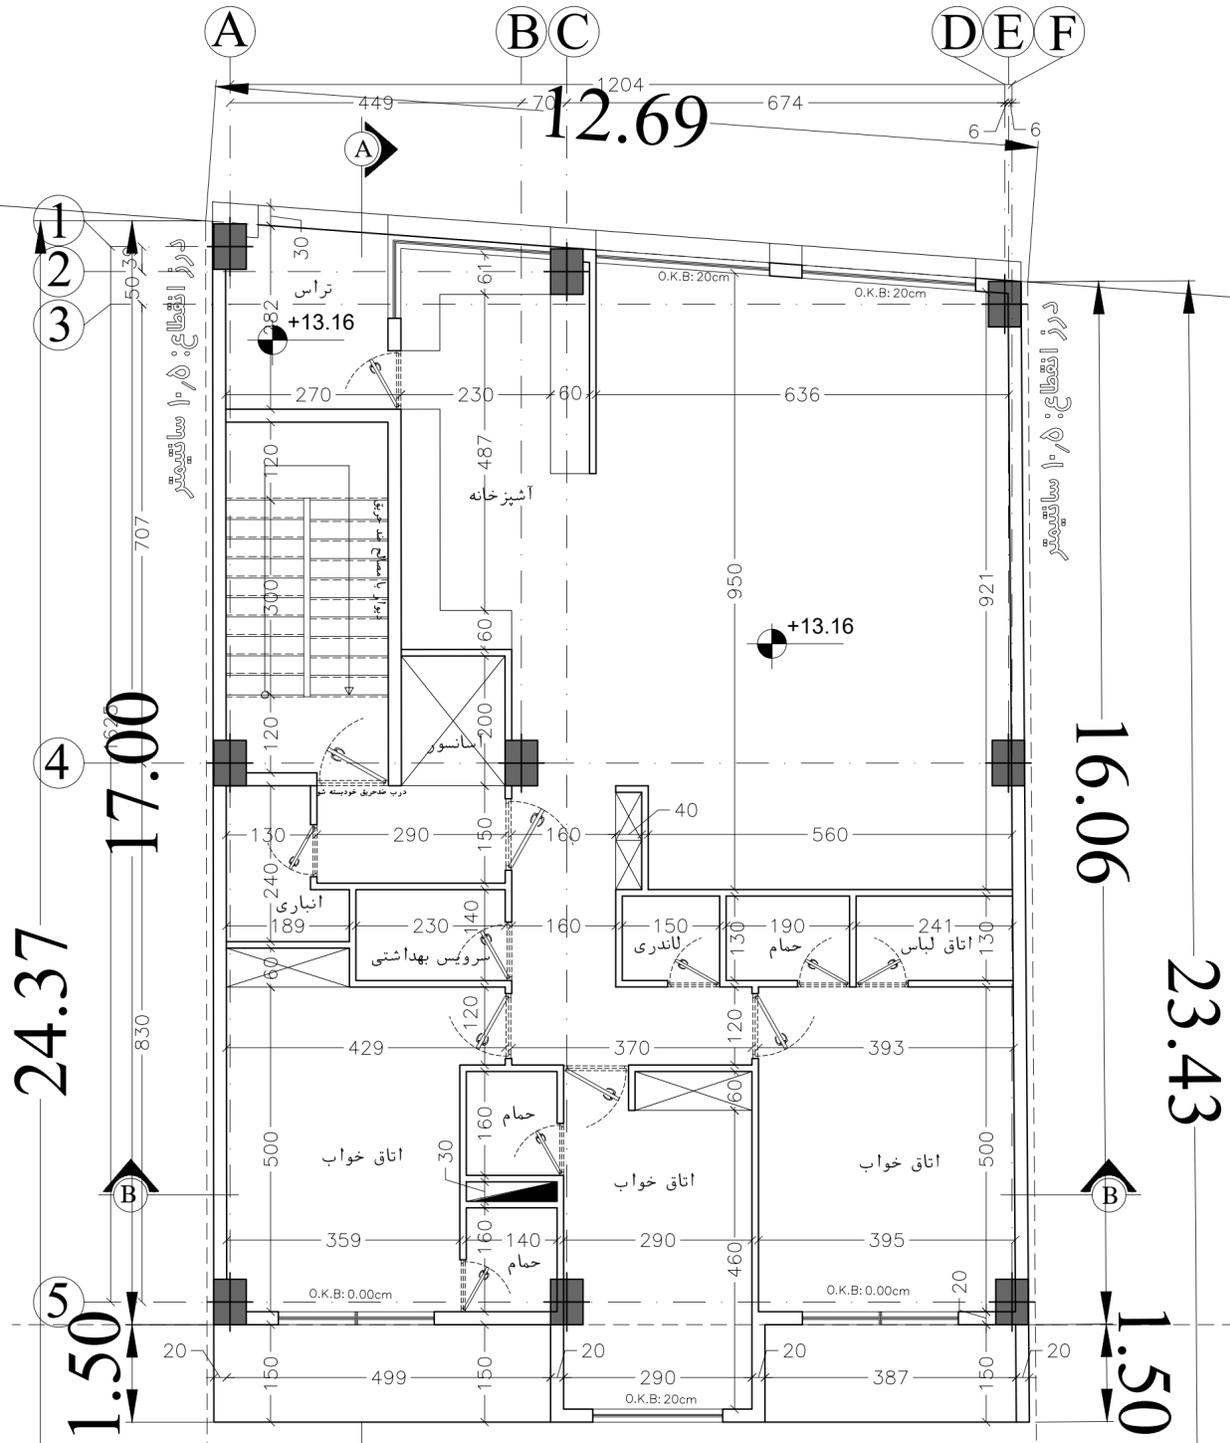

24.37
17.00

16.06
23.43

1.50

1.50


12.80

پلان اندازه گذاری طبقه سوم


SC:1/100



ROYAL
RESIDENCE
RAFSANJAN
COMPETITION

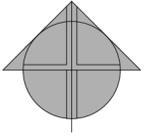

کوچه ۱۰ متری

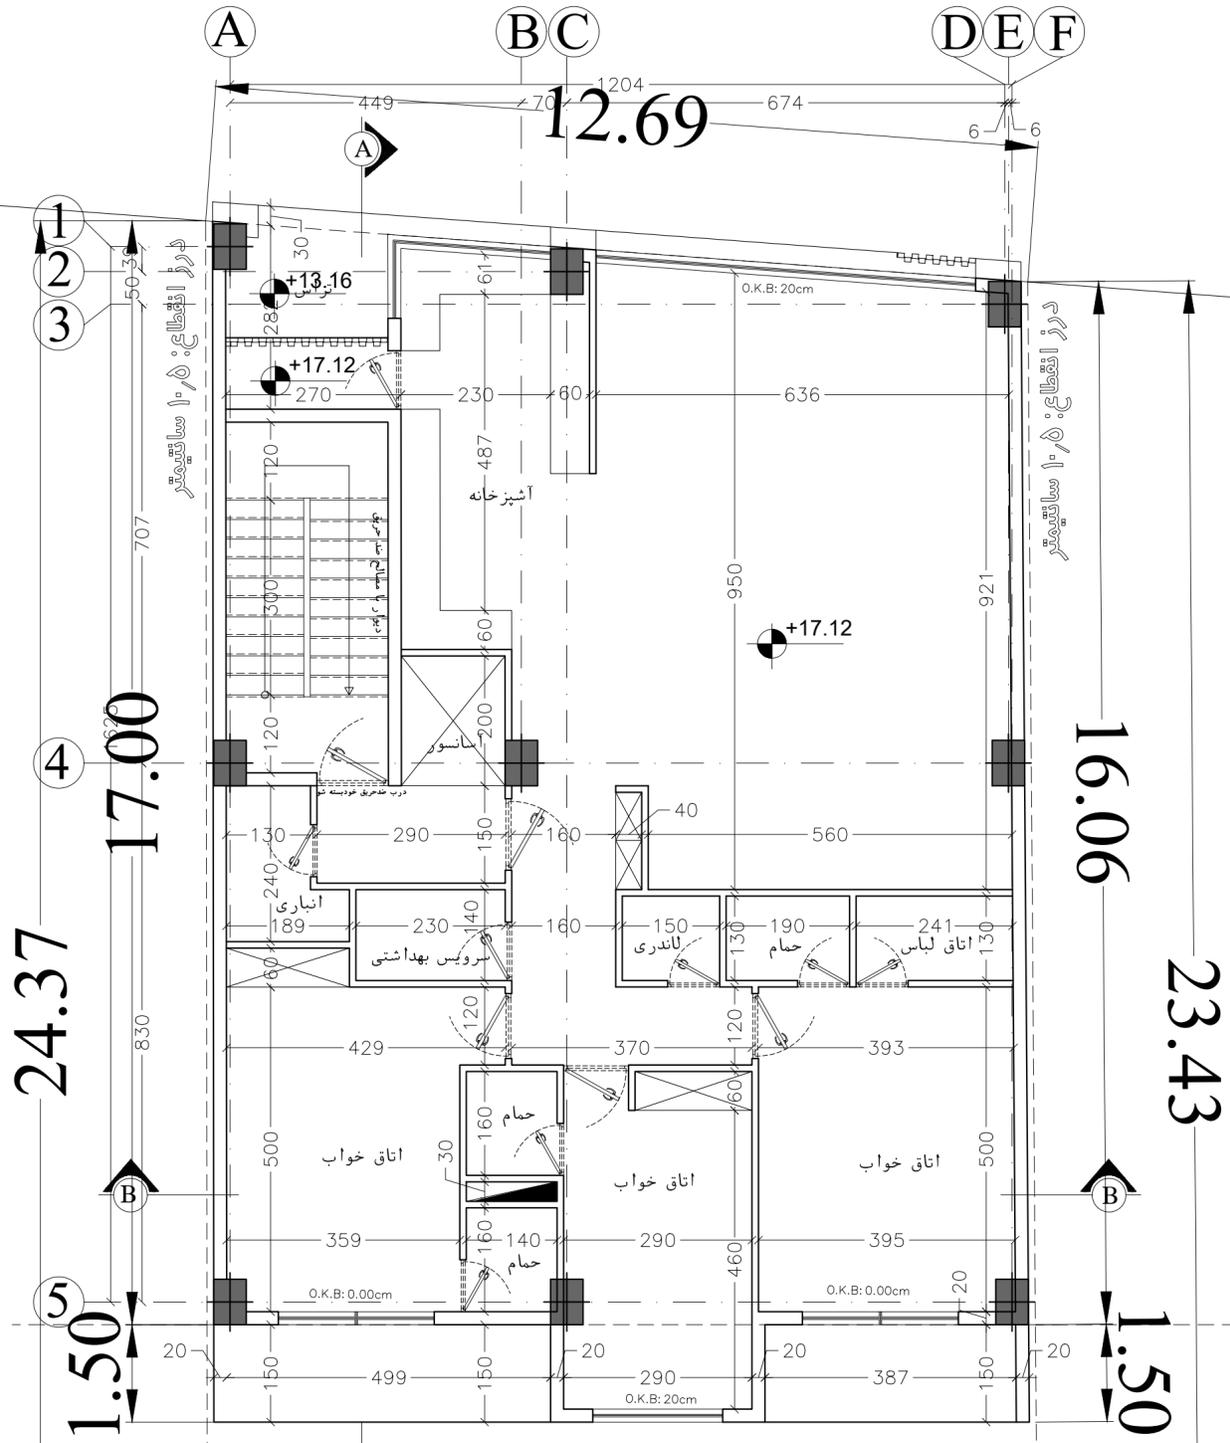


پلان اندازه ۱۲.۸۰ و ۲۳.۴۳ طبقه چهارم


SC:1/100



ROYAL
RESIDENCE
RAFSANJAN
COMPETITION

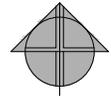

کوچه ۱۰ متری

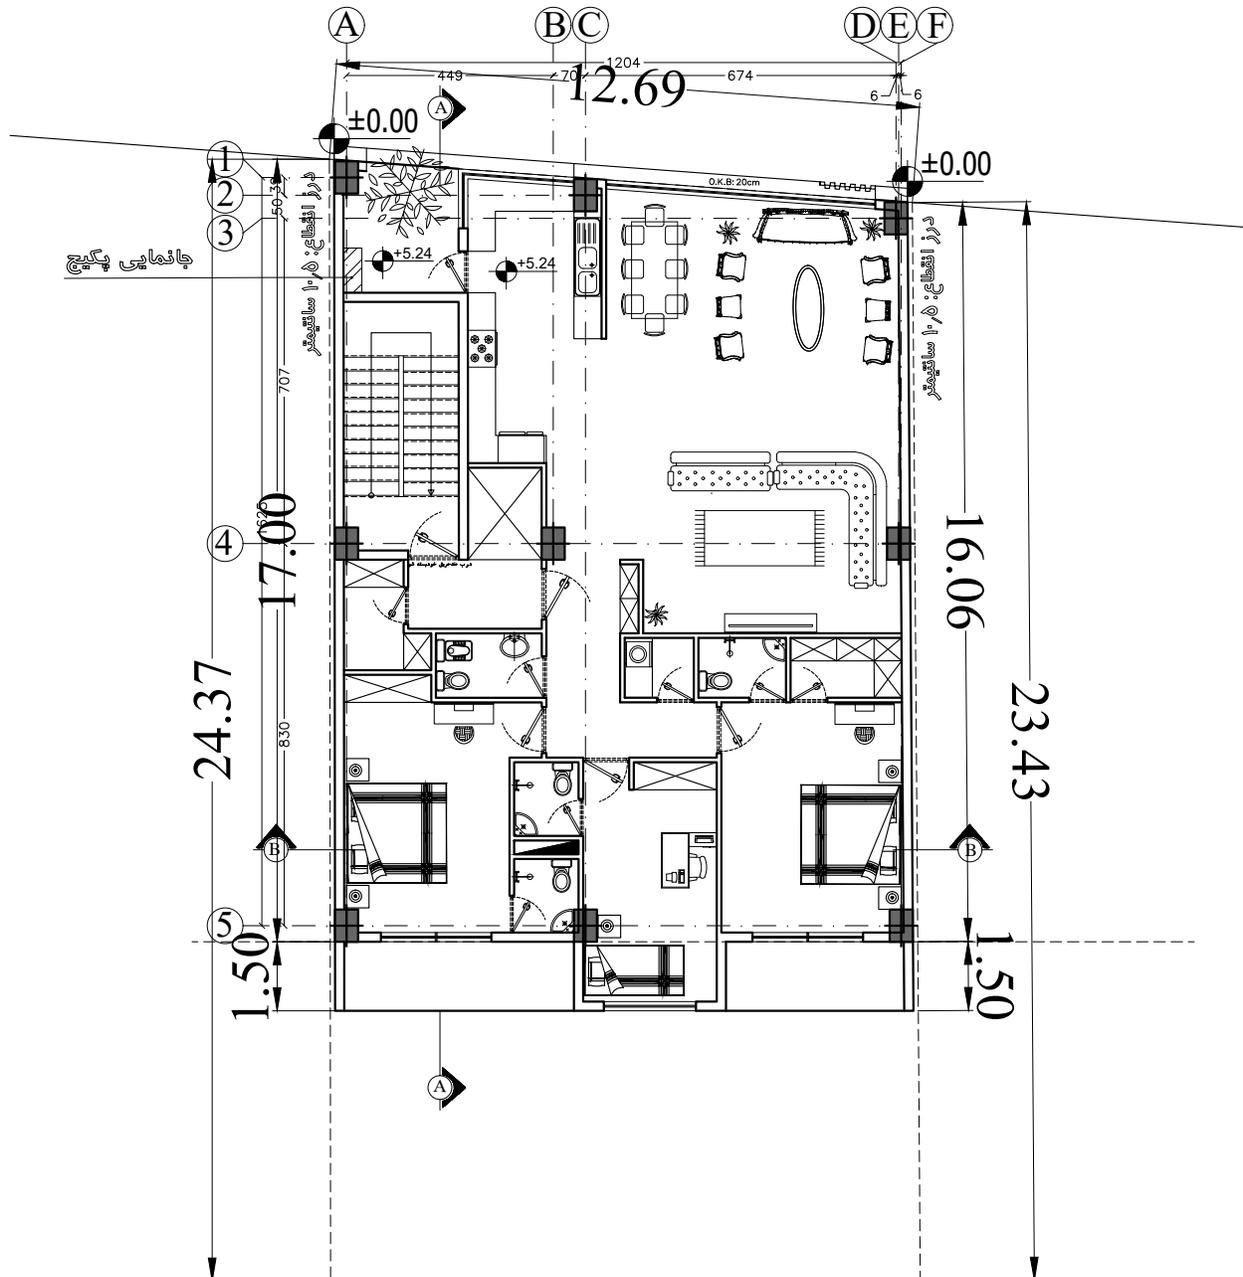


پلان مب ۱۲۸۰ طبقه اول


SC:1/100



ROYAL
RESIDENCE
RAFSANJAN
COMPETITION

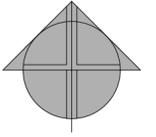


کوچه ۱۰ متری

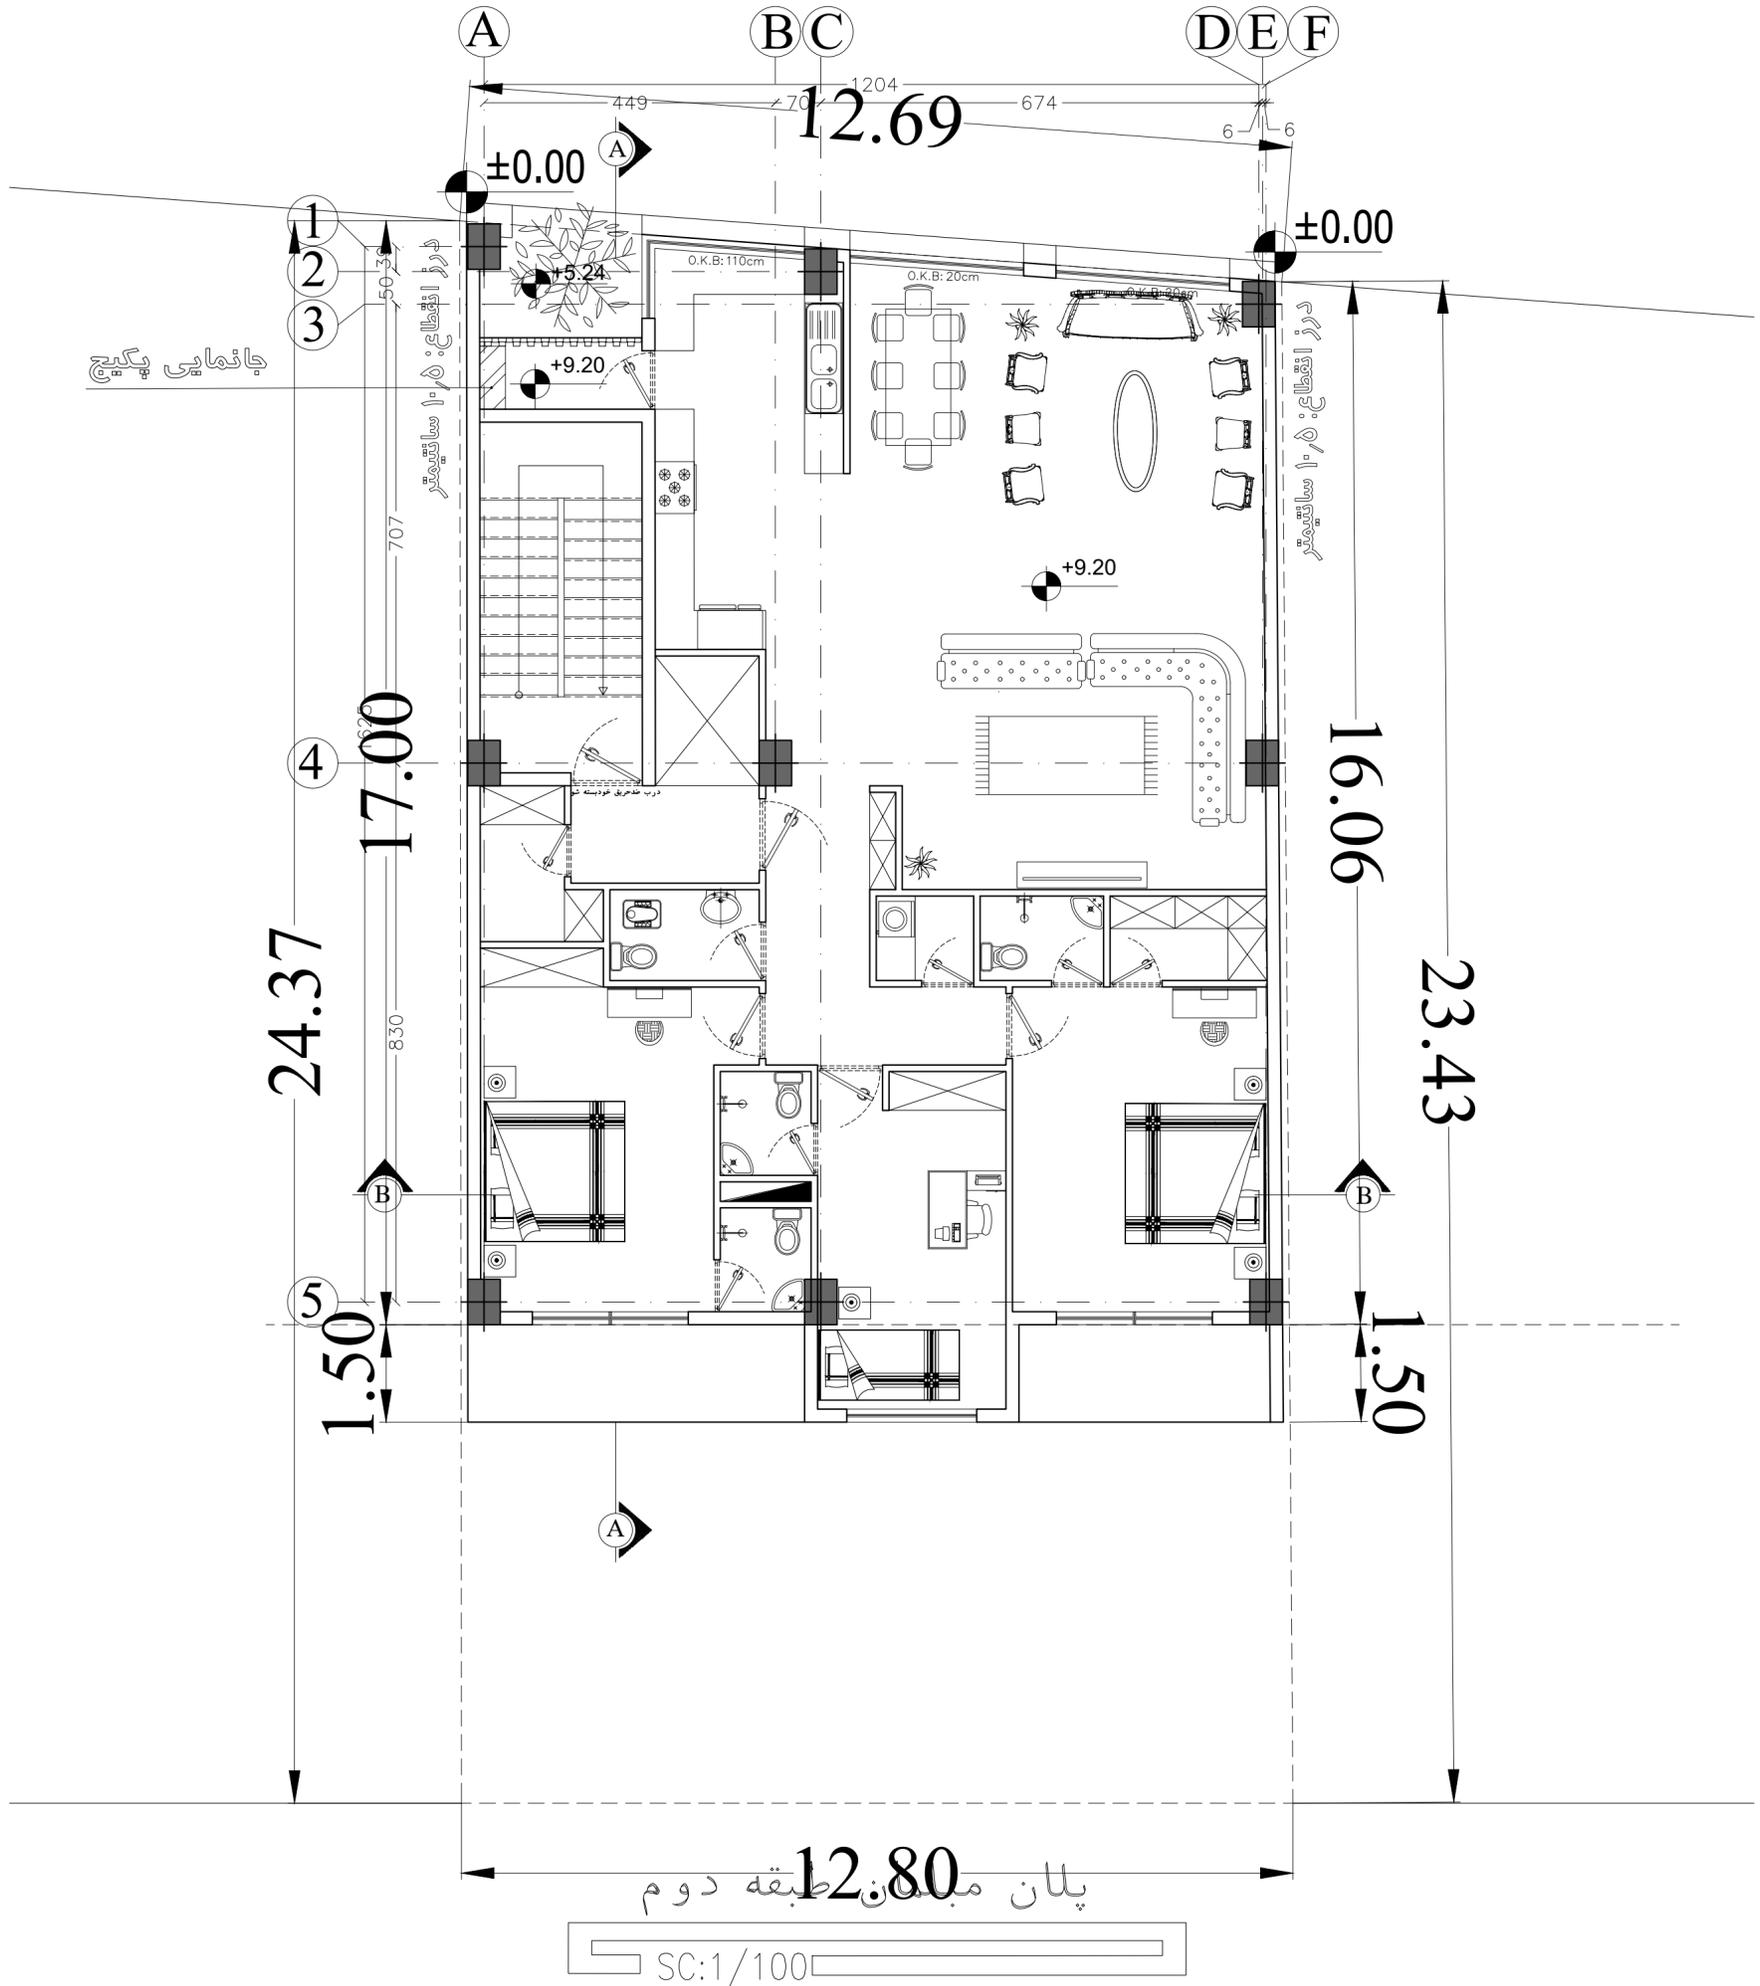





ROYAL
RESIDENCE
RAFSANJAN
COMPETITION

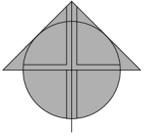


کوچه ۱۰ متری

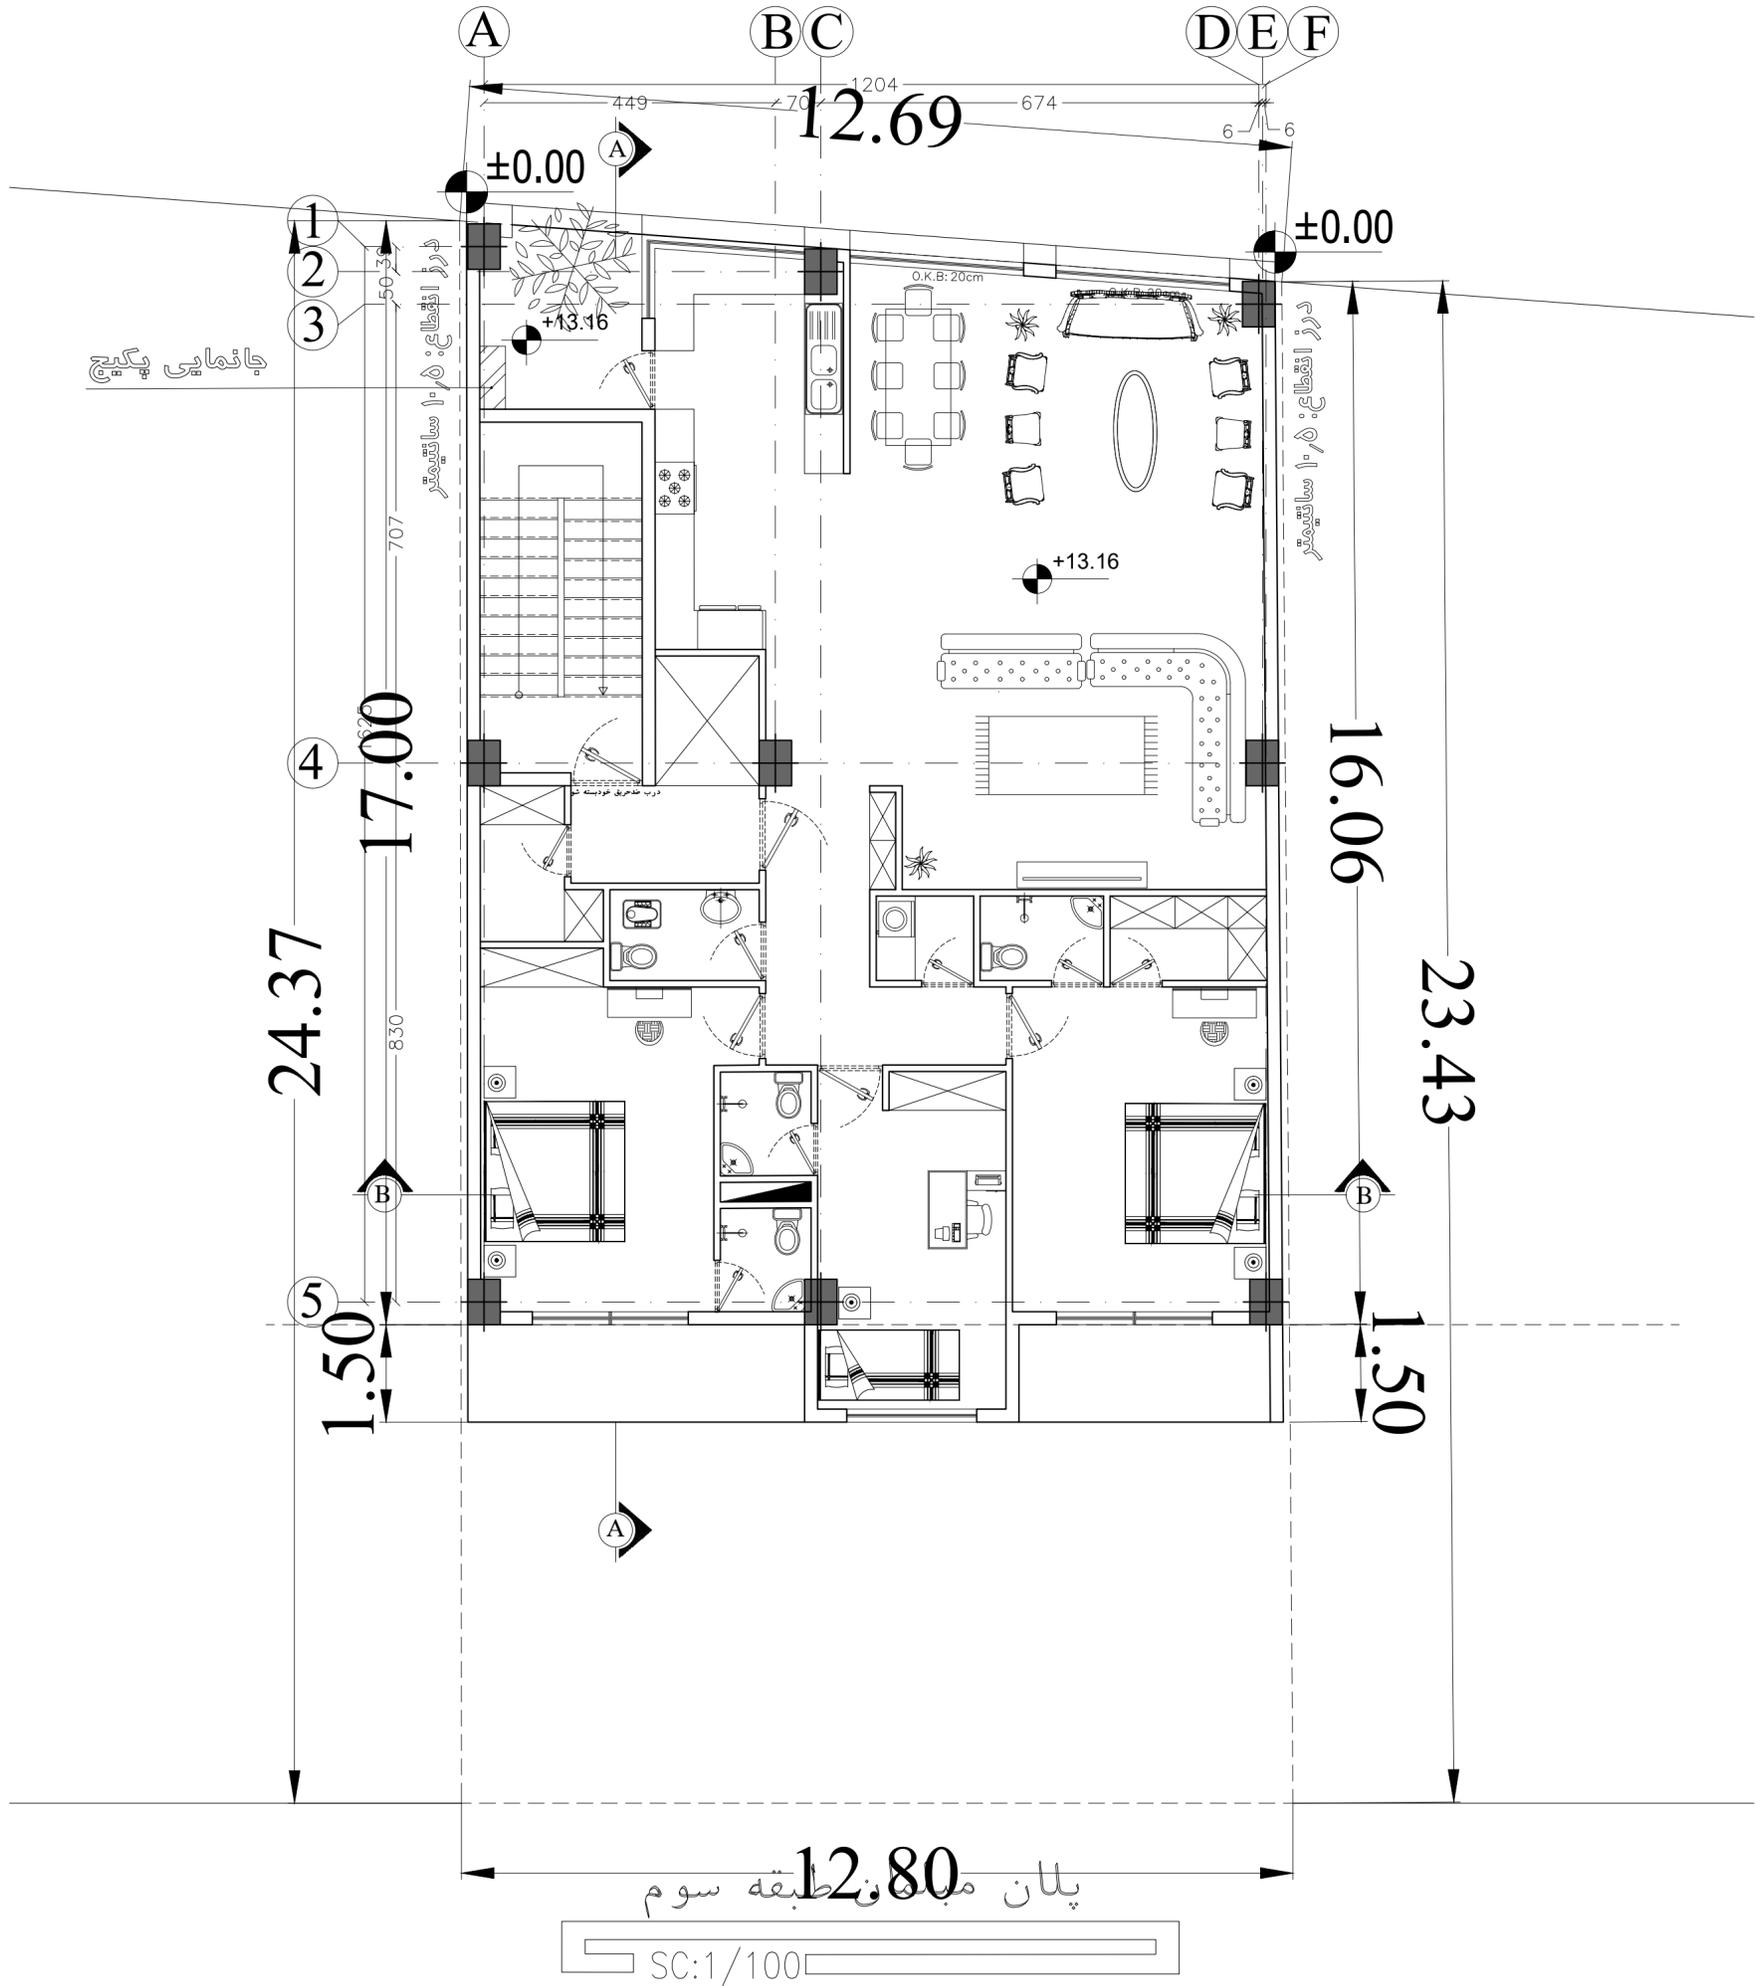


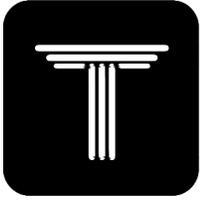


ROYAL
RESIDENCE
RAFSANJAN
COMPETITION

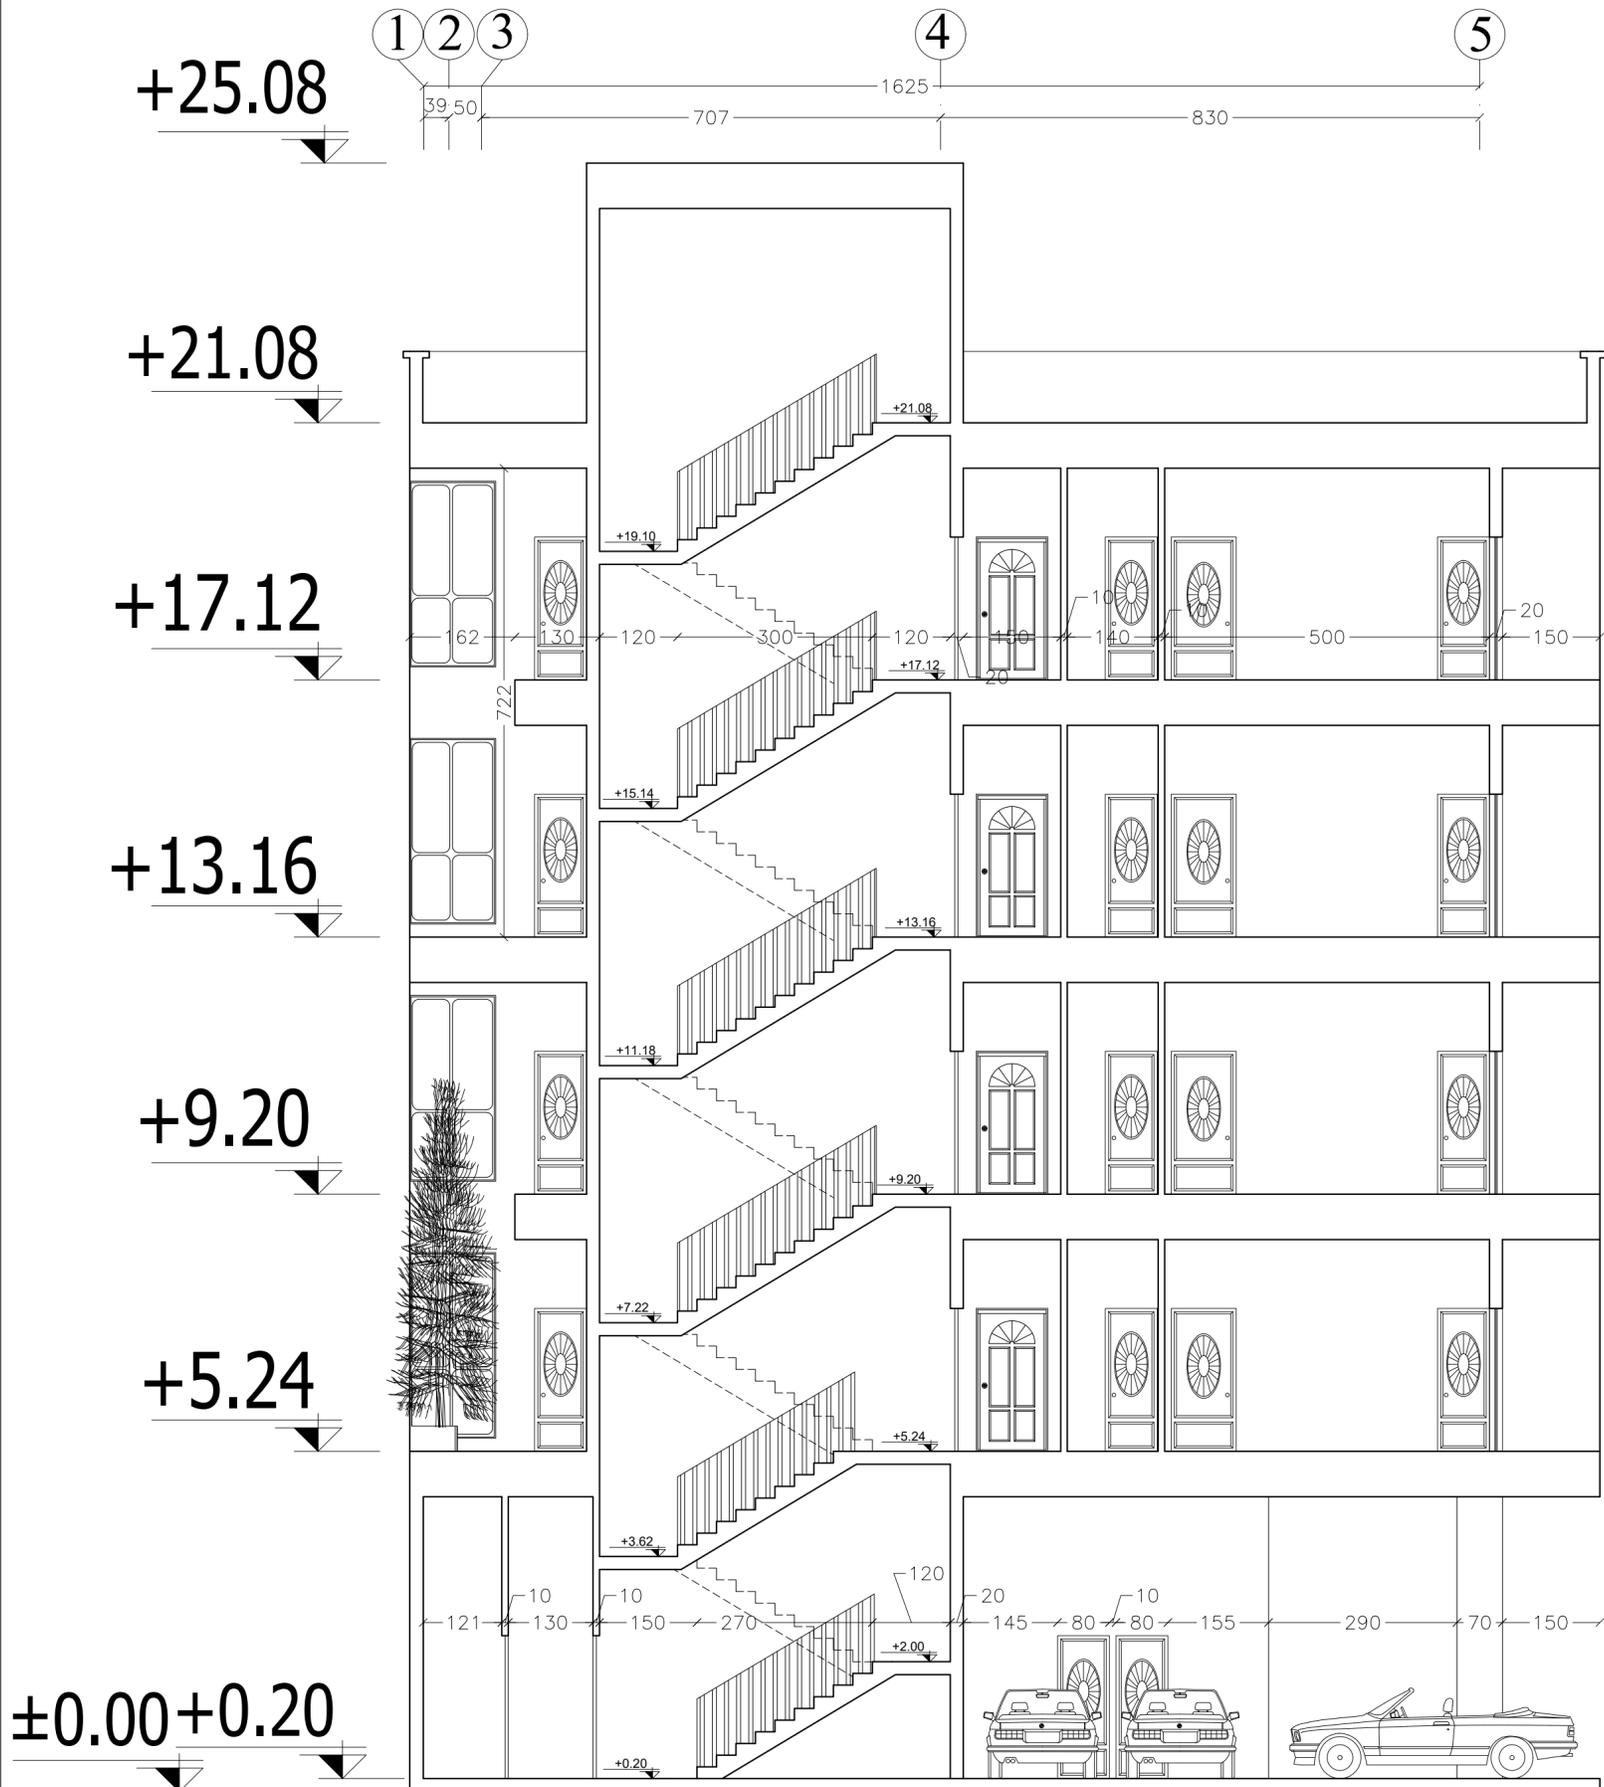



ROYAL
RESIDENCE
RAFSANJAN
COMPETITION

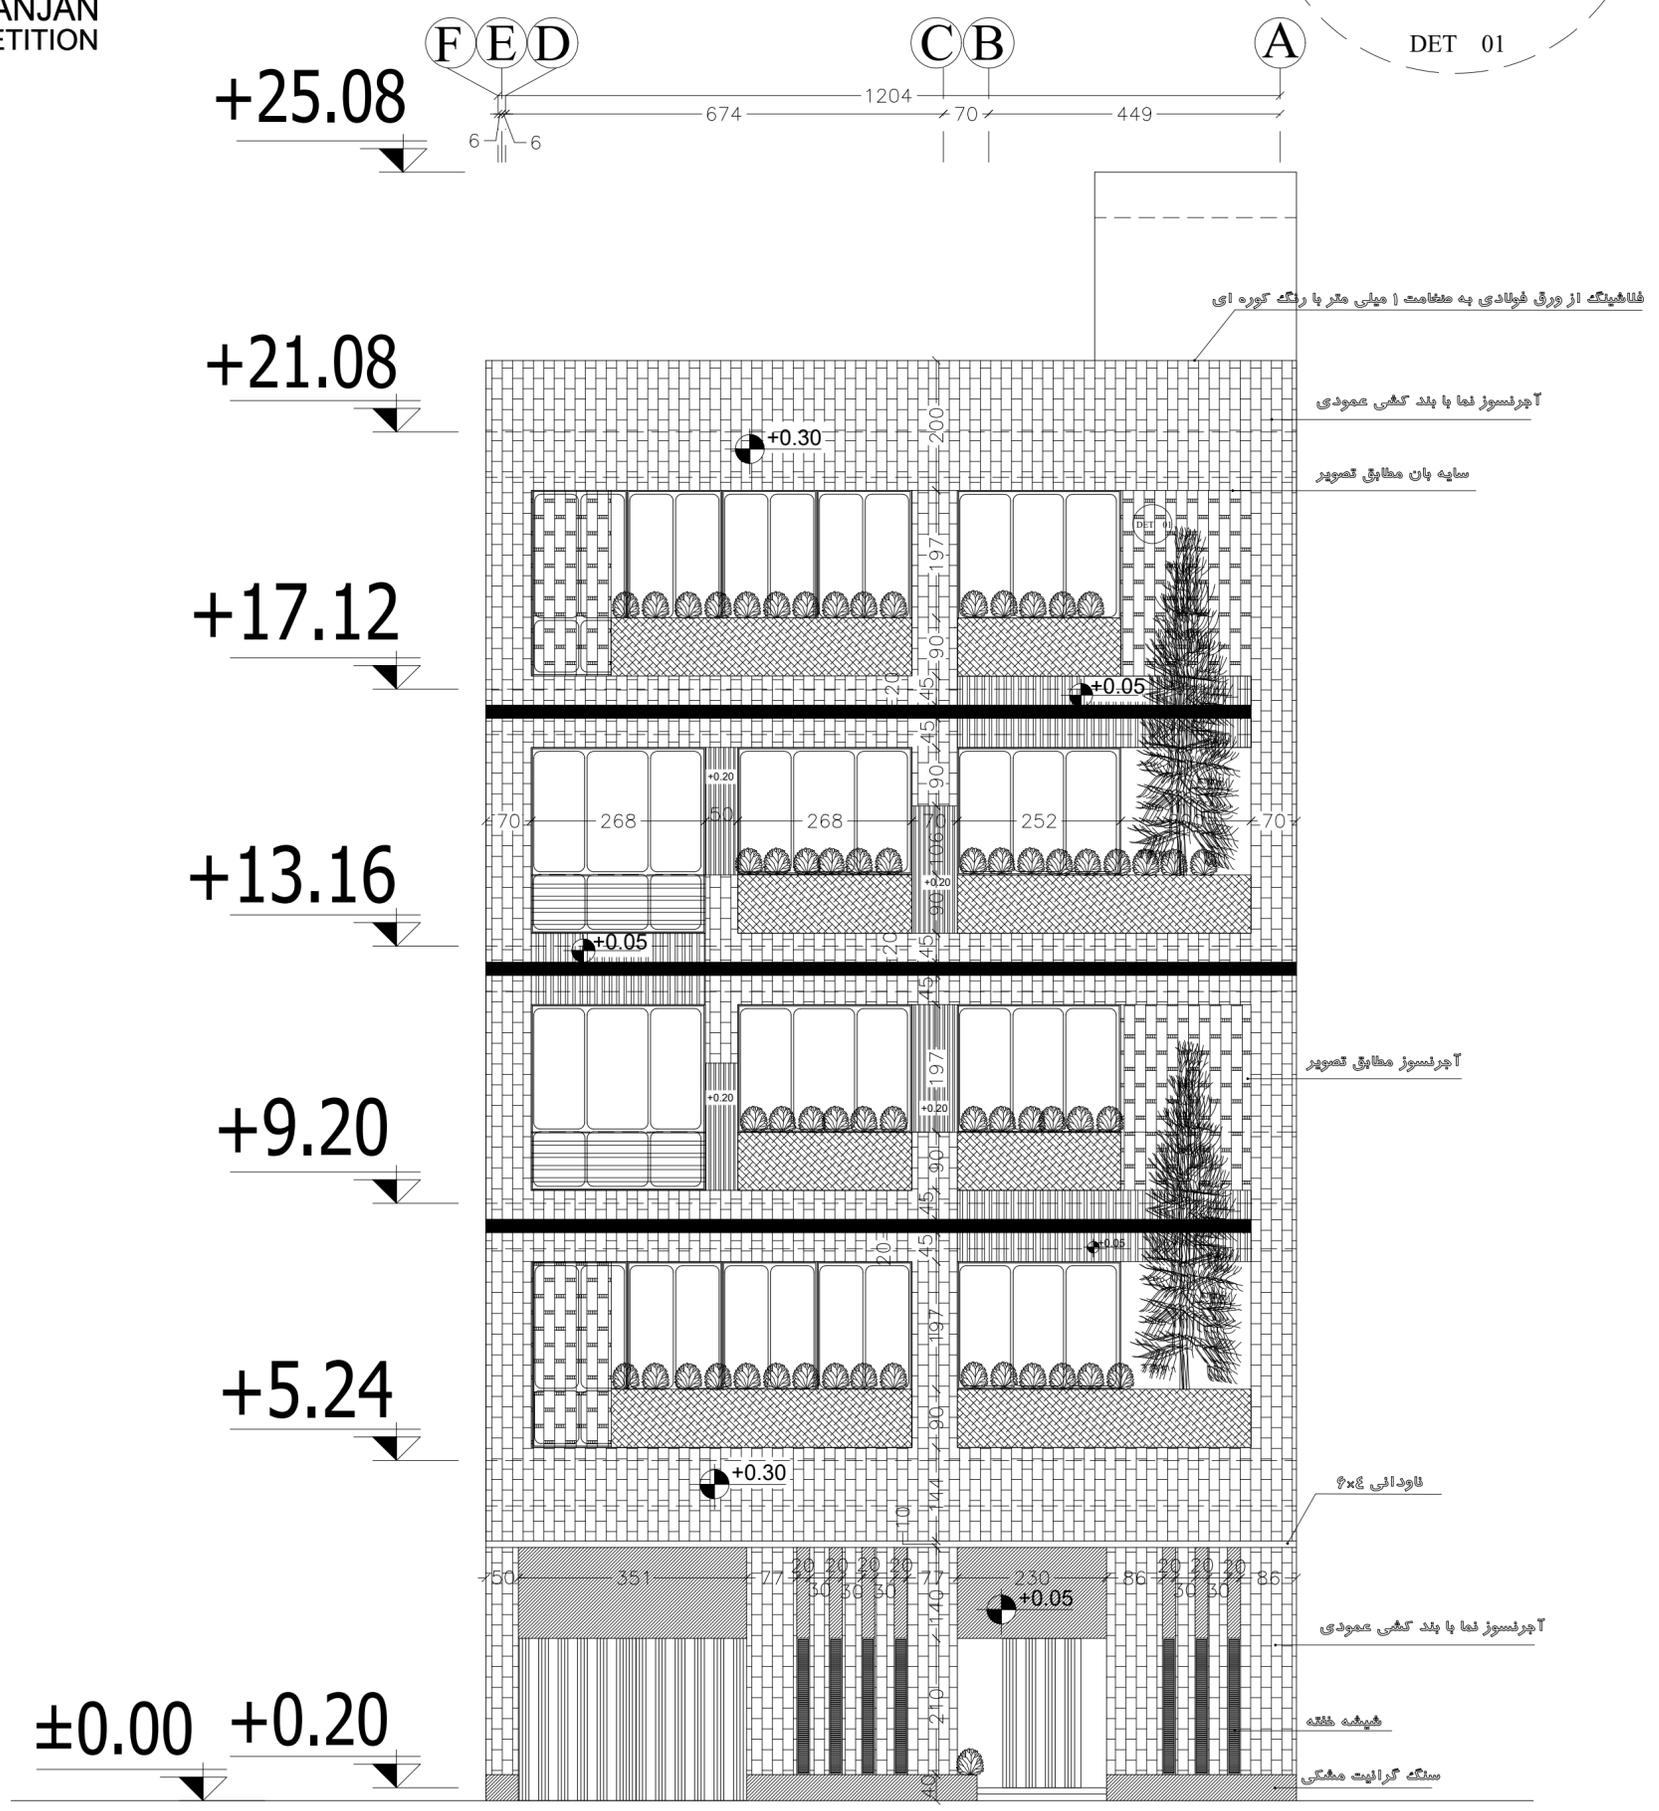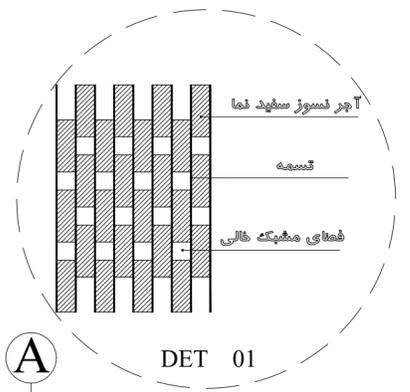

نمای شمالی




تمامی بازشو ها باید مطابق مبحث سوم مقررات ملی ساختمان اجرا شود

تمامی بازشوها دارای کتیبه پایین پنجره می باشد. و دارای شیشه غیر ریزنده می باشد

کلیه قطعات سنگ های پلاک باید با اسکوپ به دیوار محکم گردد (مطابق مفاد مربوطه در نشریه ۹۵ مشخصات فنی عمومی ساختمان)





ROYAL
RESIDENCE
RAFSANJAN
COMPETITION

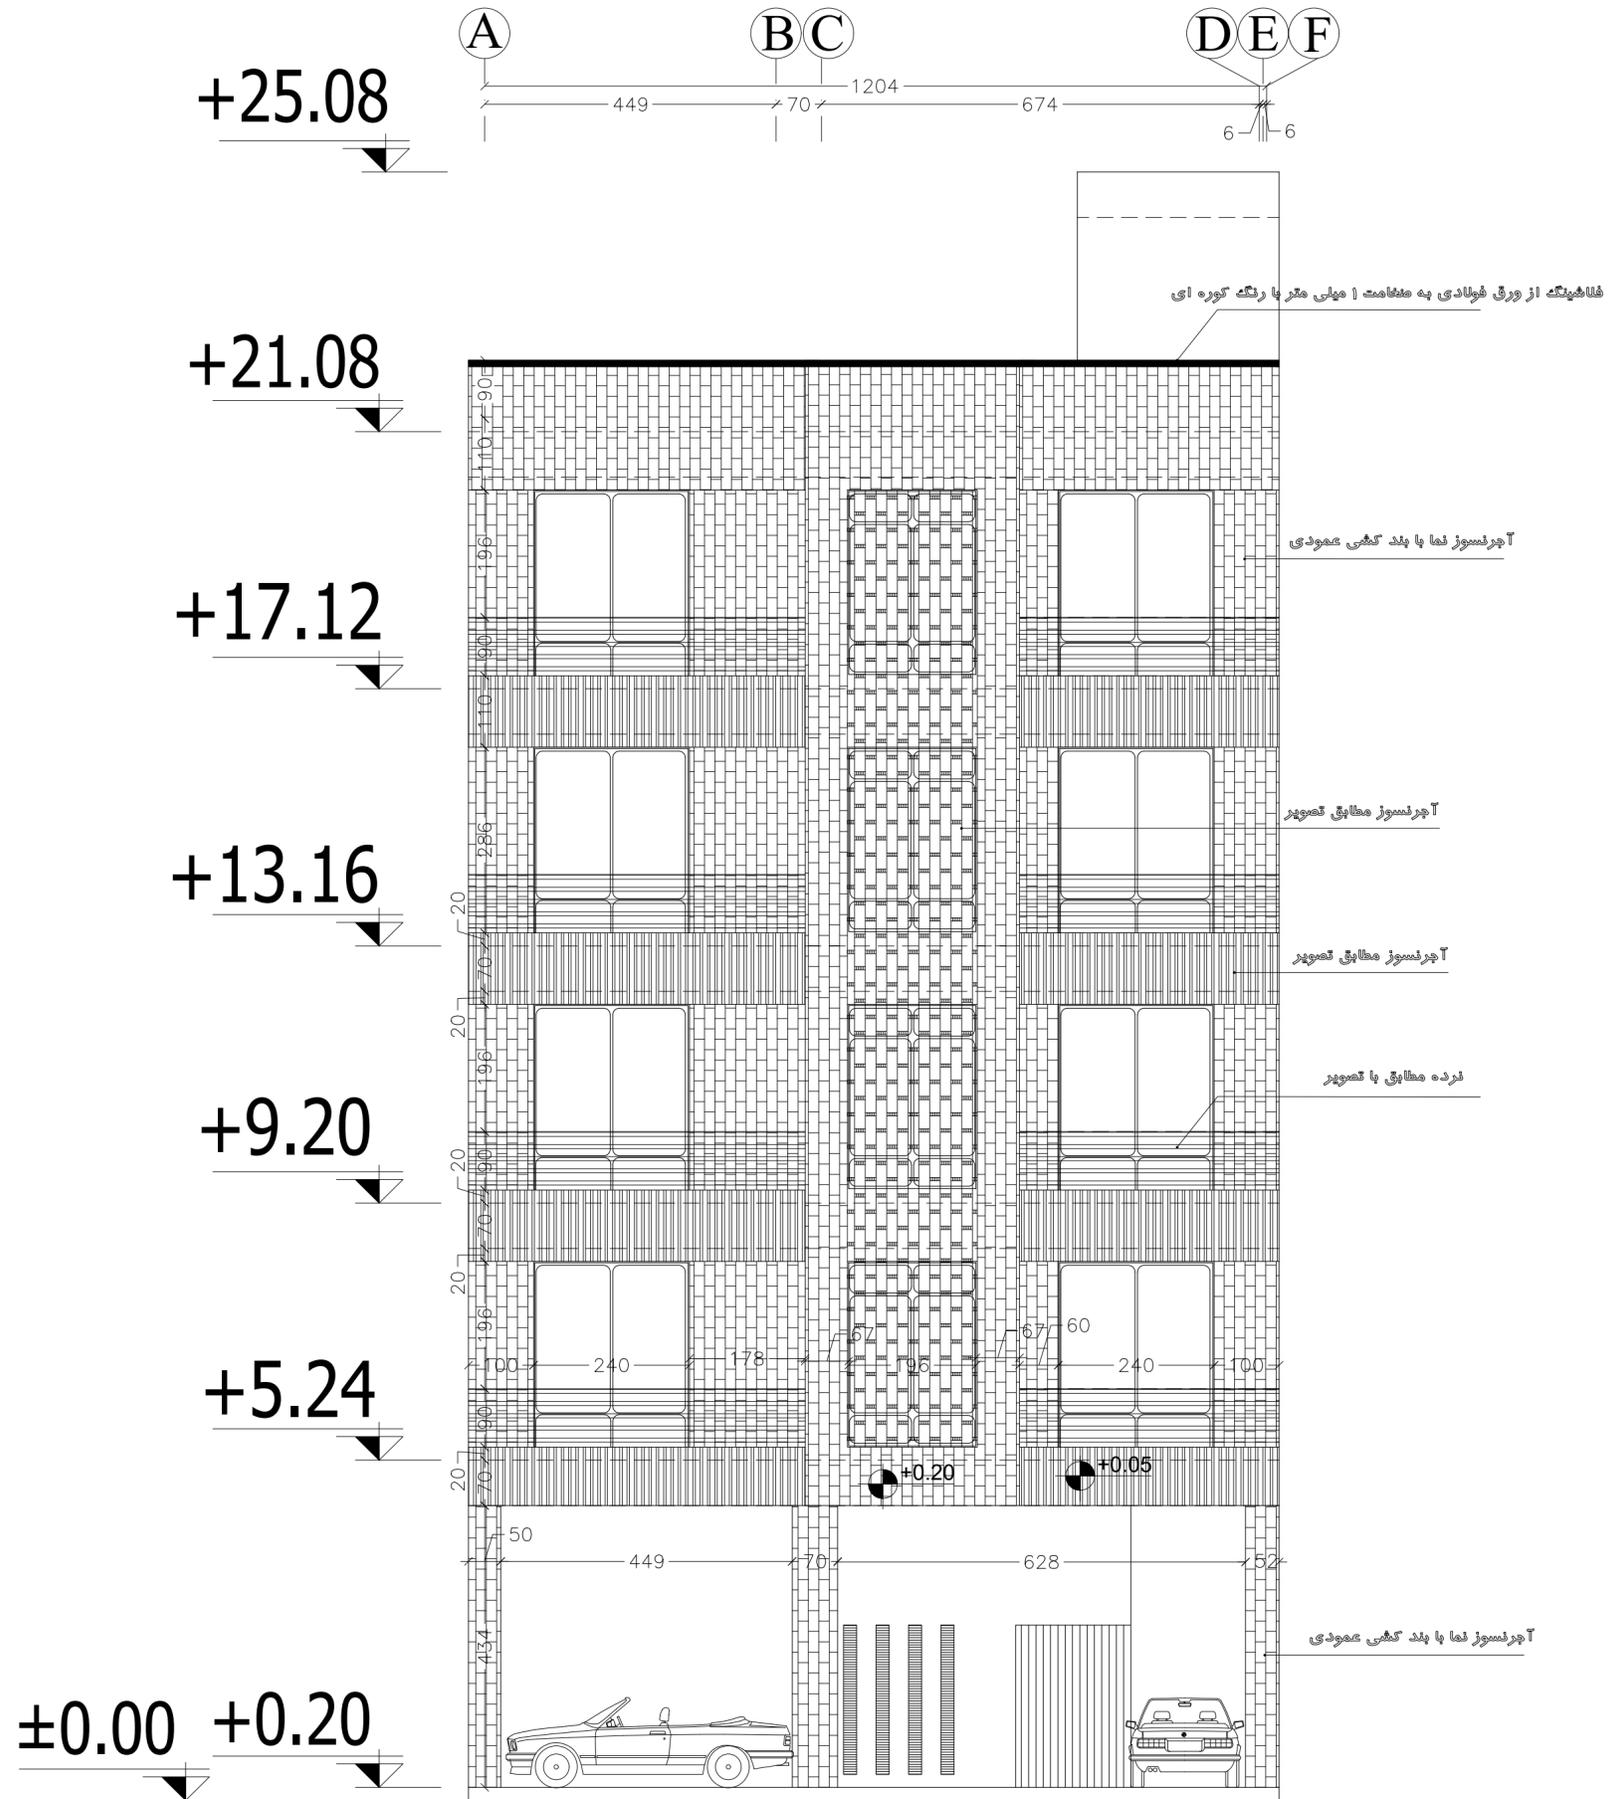





ROYAL
RESIDENCE
RAFSANJAN
COMPETITION

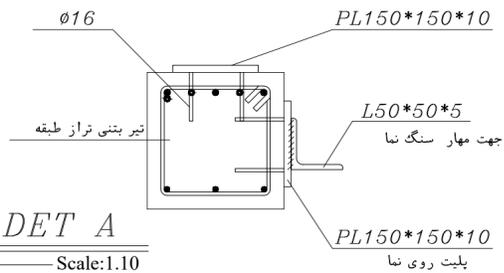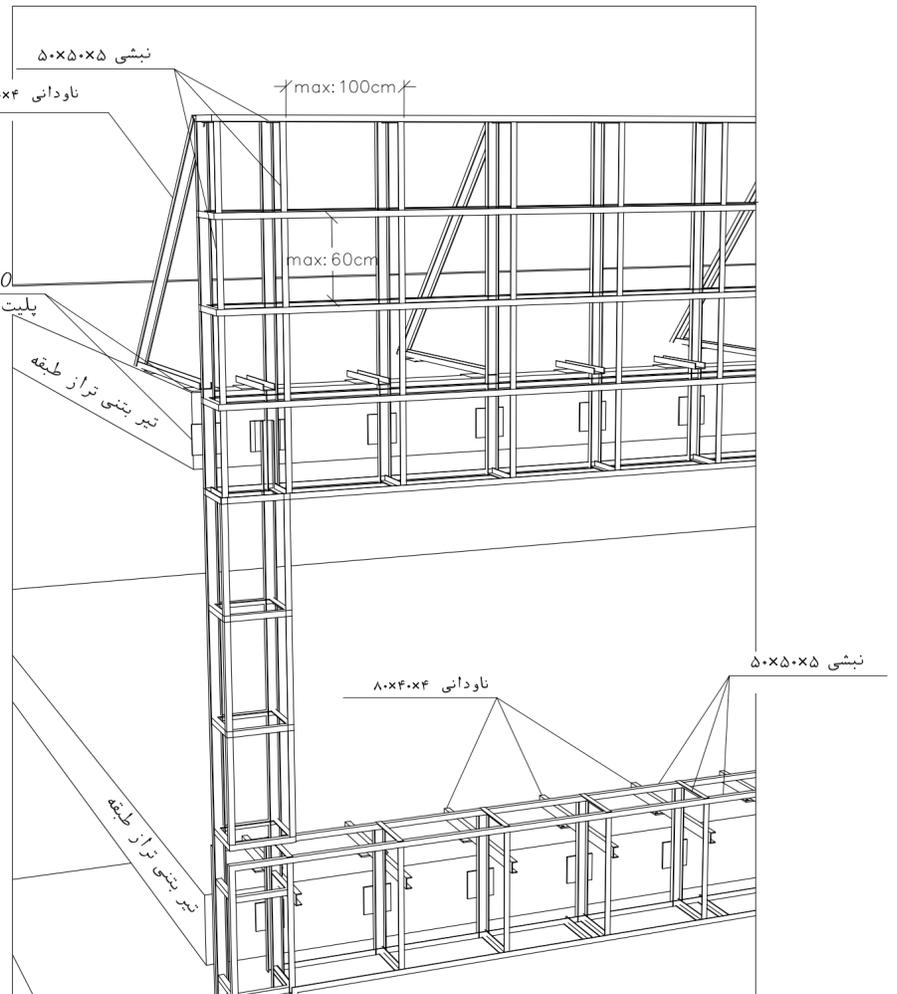


DET A
Scale: 1:10
پلوت مدیفون در بتن

جزئیات شاسی کشی در بام

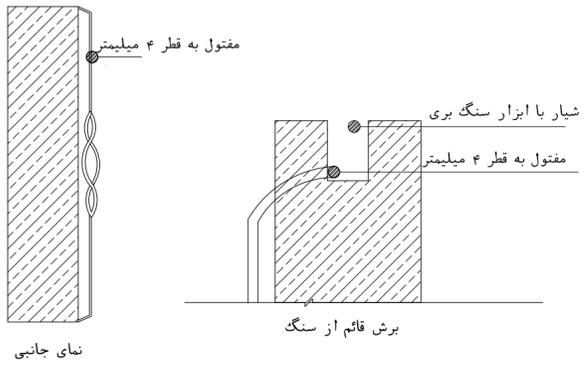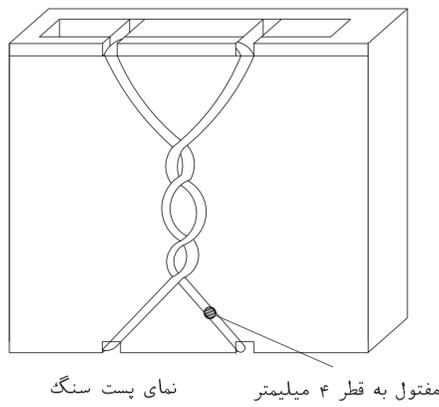

جزئیات اسکوپ سنگ

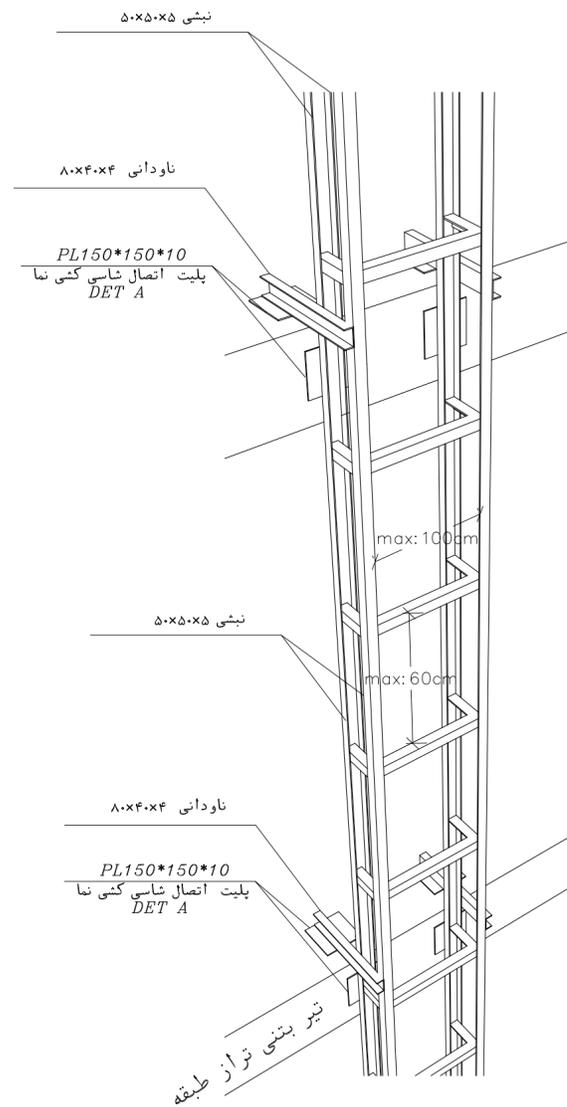


-قبل از بتن ریزی پلیت های انتظار، با ابعاد (۱۵x۱۵) سانتی متر با دو میلگرد ۱۶، در پیشانی و روی پوتر ها به فواصل حداکثر ۱ متر تعبیه شود.

-چشمه های شاسی کشی باید با شبکه میلگرد ۱۲ با فواصل حداکثر ۱۵ سانتی متر مسلح و تمام سطح با راپیتس پوشیده شود.




**ROYAL
RESIDENCE
RAFSANJAN
COMPETITION**


ساختمان دارای رده انرژی EC میباشند.

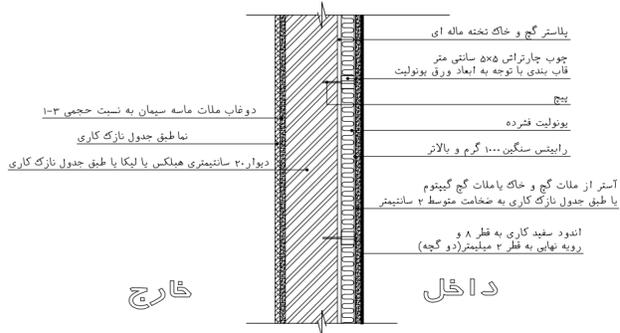


جزئیات دیوار پیرامونی از داخل

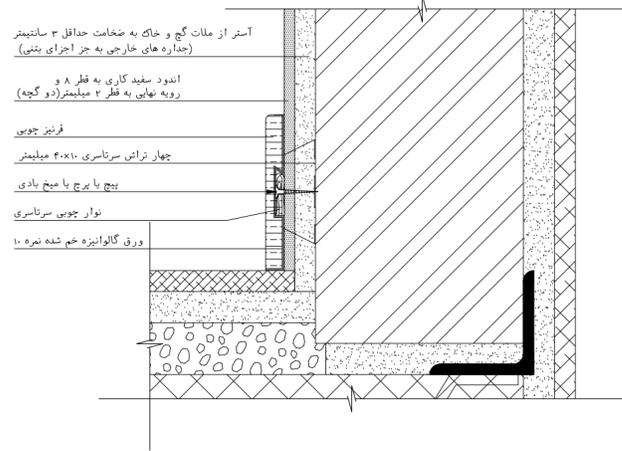


جزئیات اجرای قرنیز چوبی در دیوار داخلی

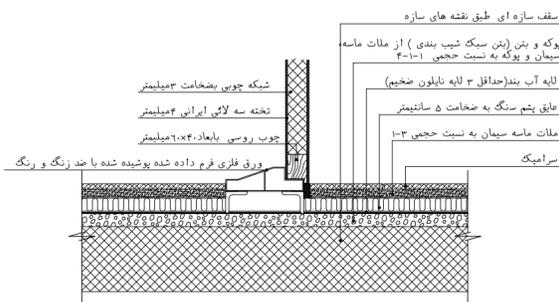


جزئیات آستانه در سرویس بهداشتی

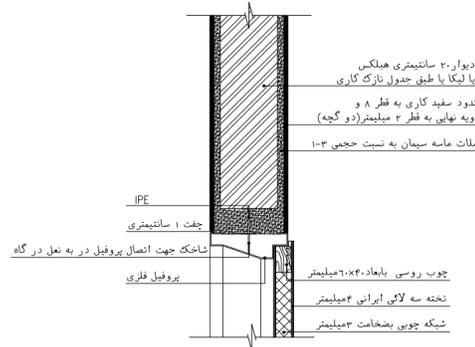


جزئیات نعل درگاه در دیوار

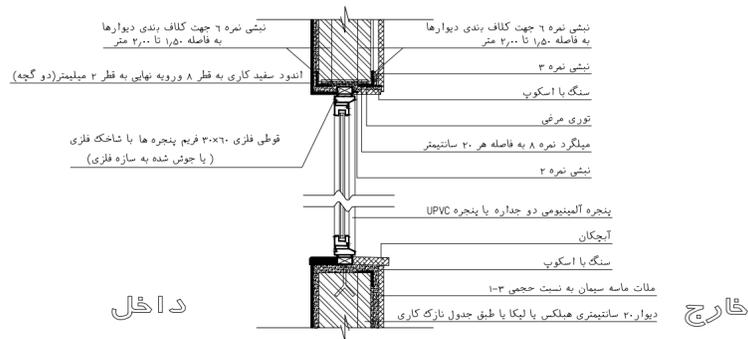

جزئیات اجرای پنجره با کف پنجره سنگی

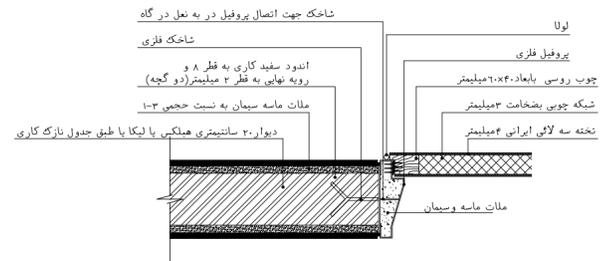


جزئیات اتصال چار چوب فلزی به دیوار

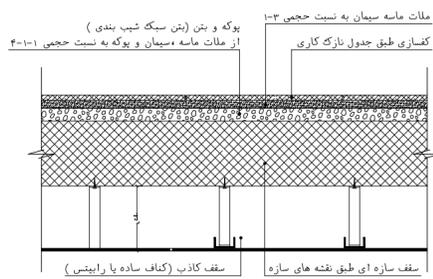

جزئیات کف سازی طبقات

سز ۵۲۰۱۵

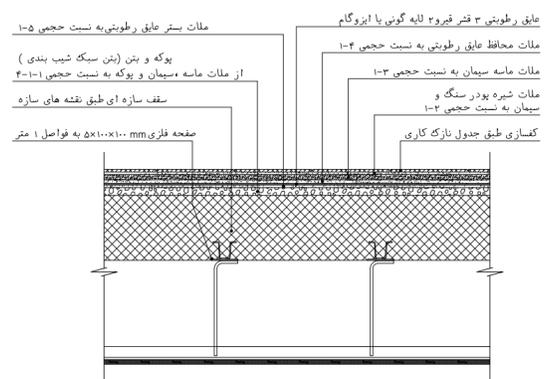


جزئیات کف سازی فضاهای خیس


سز ۵۲۰۱۵




ROYAL RESIDENCE RAFSANJAN COMPETITION

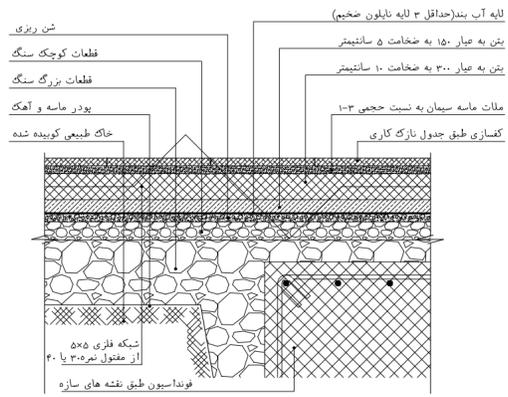


جزئیات کف سازی پیلوت یا زیرزمین روی زمین

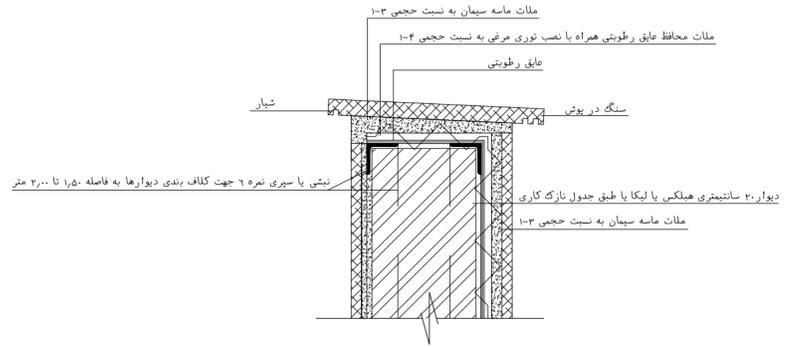


جزئیات فلاشینگ سنگی جان پناه

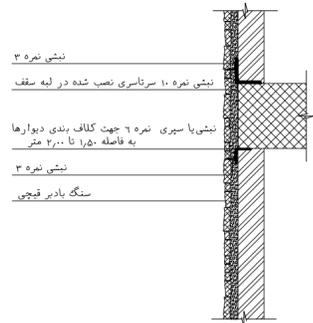


جزئیات نمای دوغابی

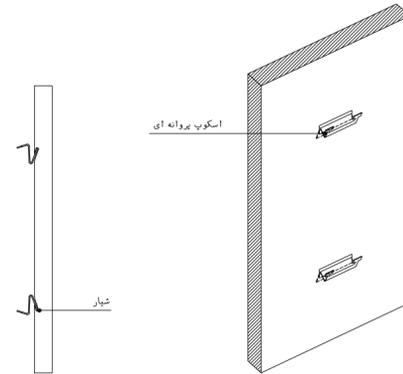

اسکوپ کردن سنگ با اسکوپ پروانه ای

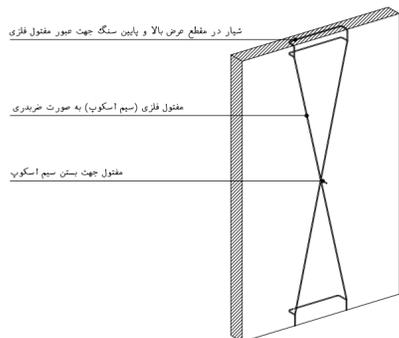


اسکوپ کردن سنگ با مفتول سیمی

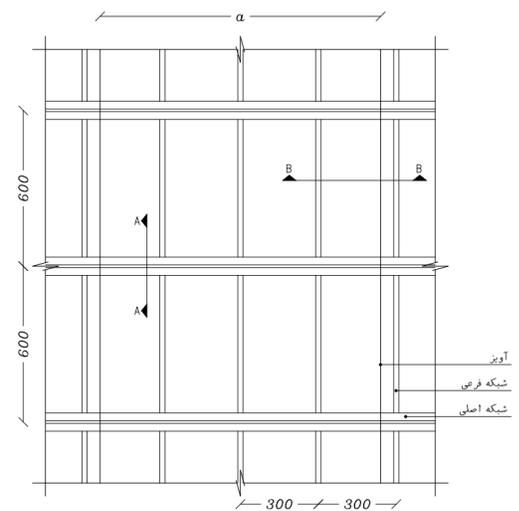


پلان سقف کاذب راپیتسی

Ø (cm)	شبه فرعی	شبه اصلی از سبری یا قوطی (mm)	آویز
100 - 175	Ø 10	30x30x5	Ø 8
175 - 200	Ø 10	35x35x5	Ø 8
200 - 250	Ø 10	50x50x6	Ø 10
250 - 300	Ø 10	60x60x7	Ø 10

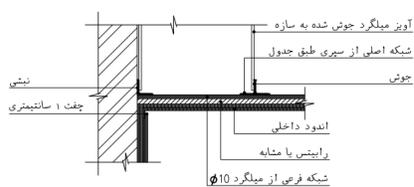

پرش A - A

سز ۵۲۰۱۵

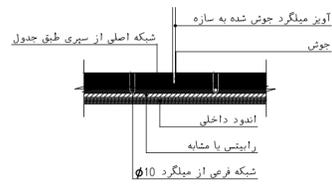


پرش B - B


سز ۵۲۰۱۵




**ROYAL
RESIDENCE
RAFSANJAN
COMPETITION**

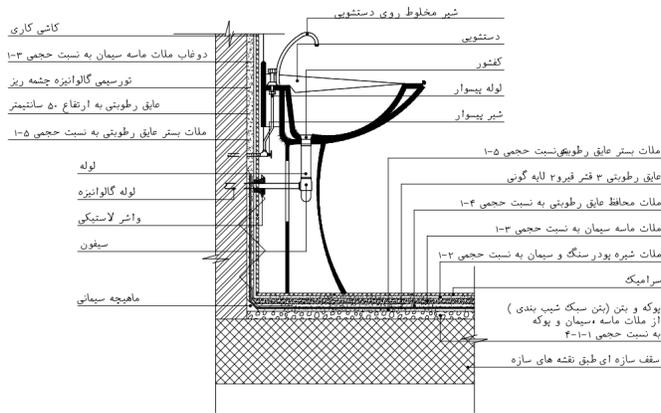


جزئیات دستشویی سرویس بهداشتی

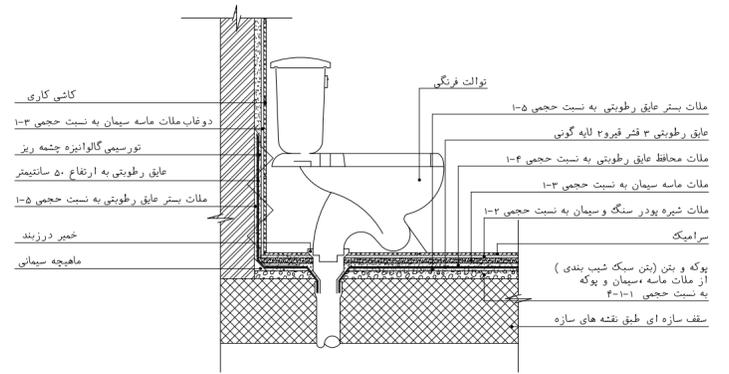


جزئیات توالت فرنگی

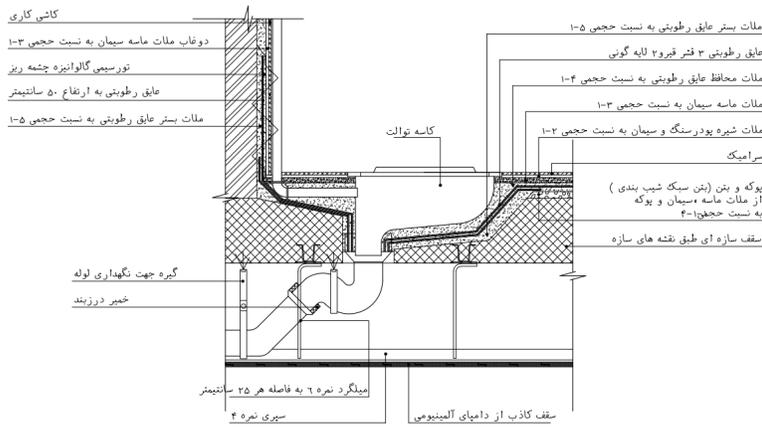


جزئیات اجرای کاسه توالت ایرانی

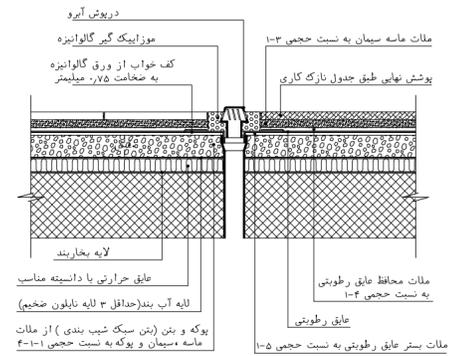


جزئیات عایق کاری رطوبتی بام در محل توالت

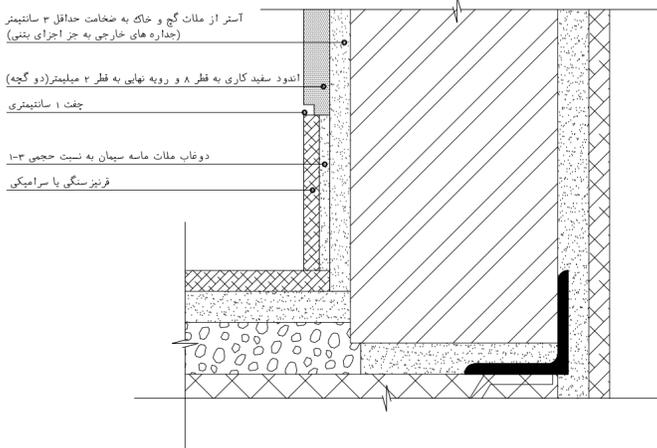


جزئیات اجرای قرنیز سنگی در دیوار داخلی

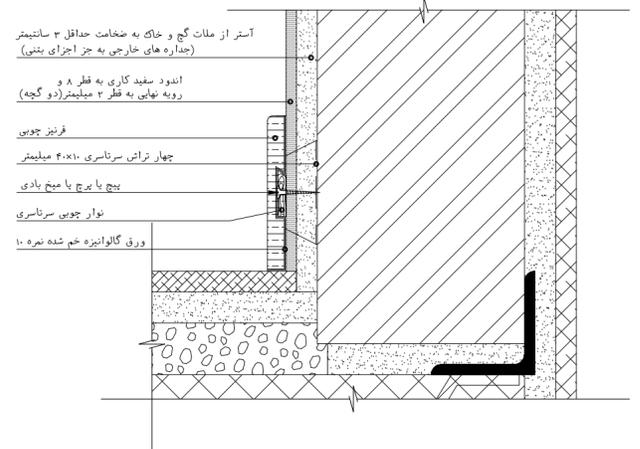

جزئیات اجرای قرنیز چوبی در دیوار داخلی

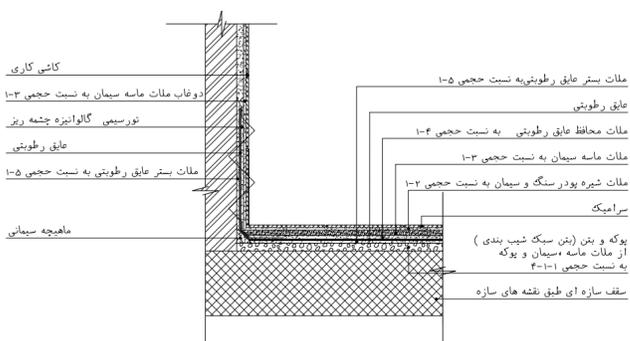

جزئیات عایق کاری رطوبتی دیوار سرویس بهداشتی و آشپزخانه

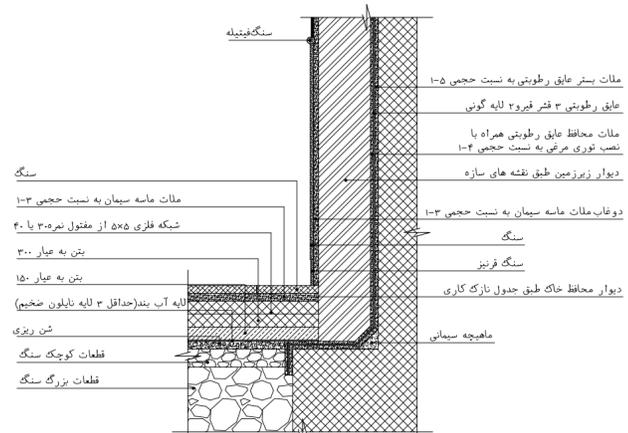

جزئیات عایق کاری رطوبتی دیوار زیرزمین













