


GF

**PLAN.**

scale 1:100




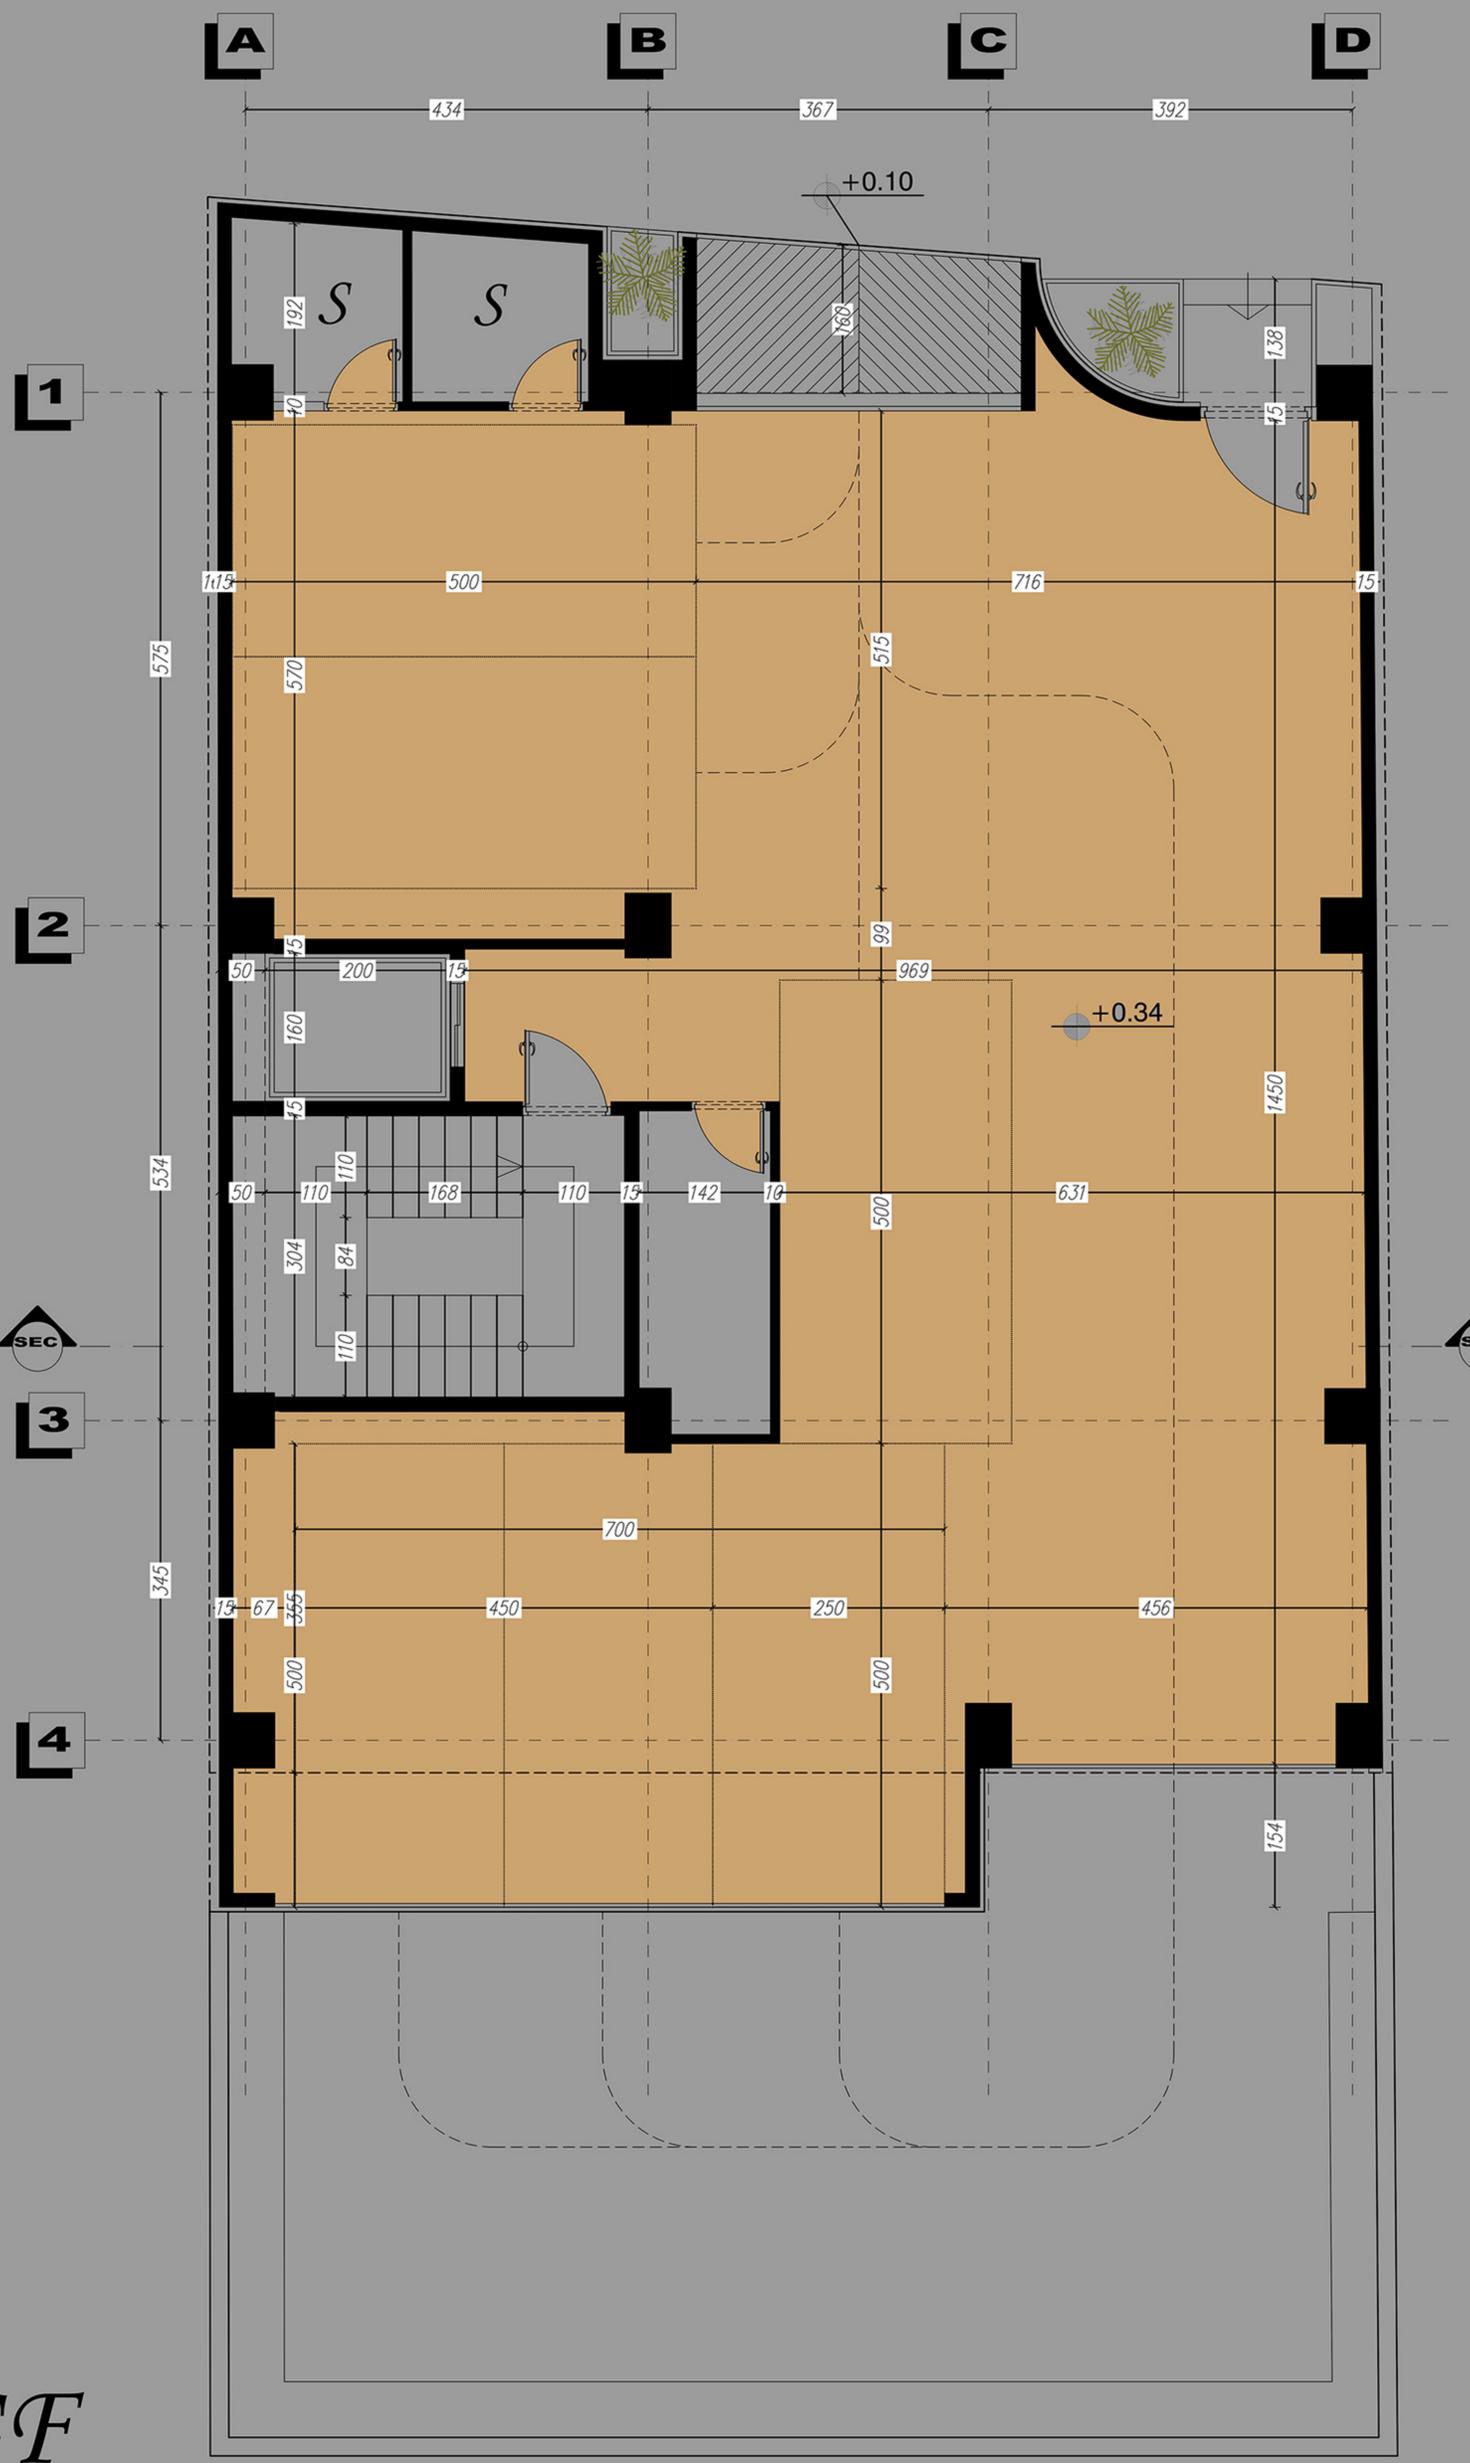


GF

DIM PLAN.

scale 1:100

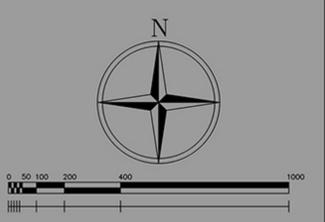

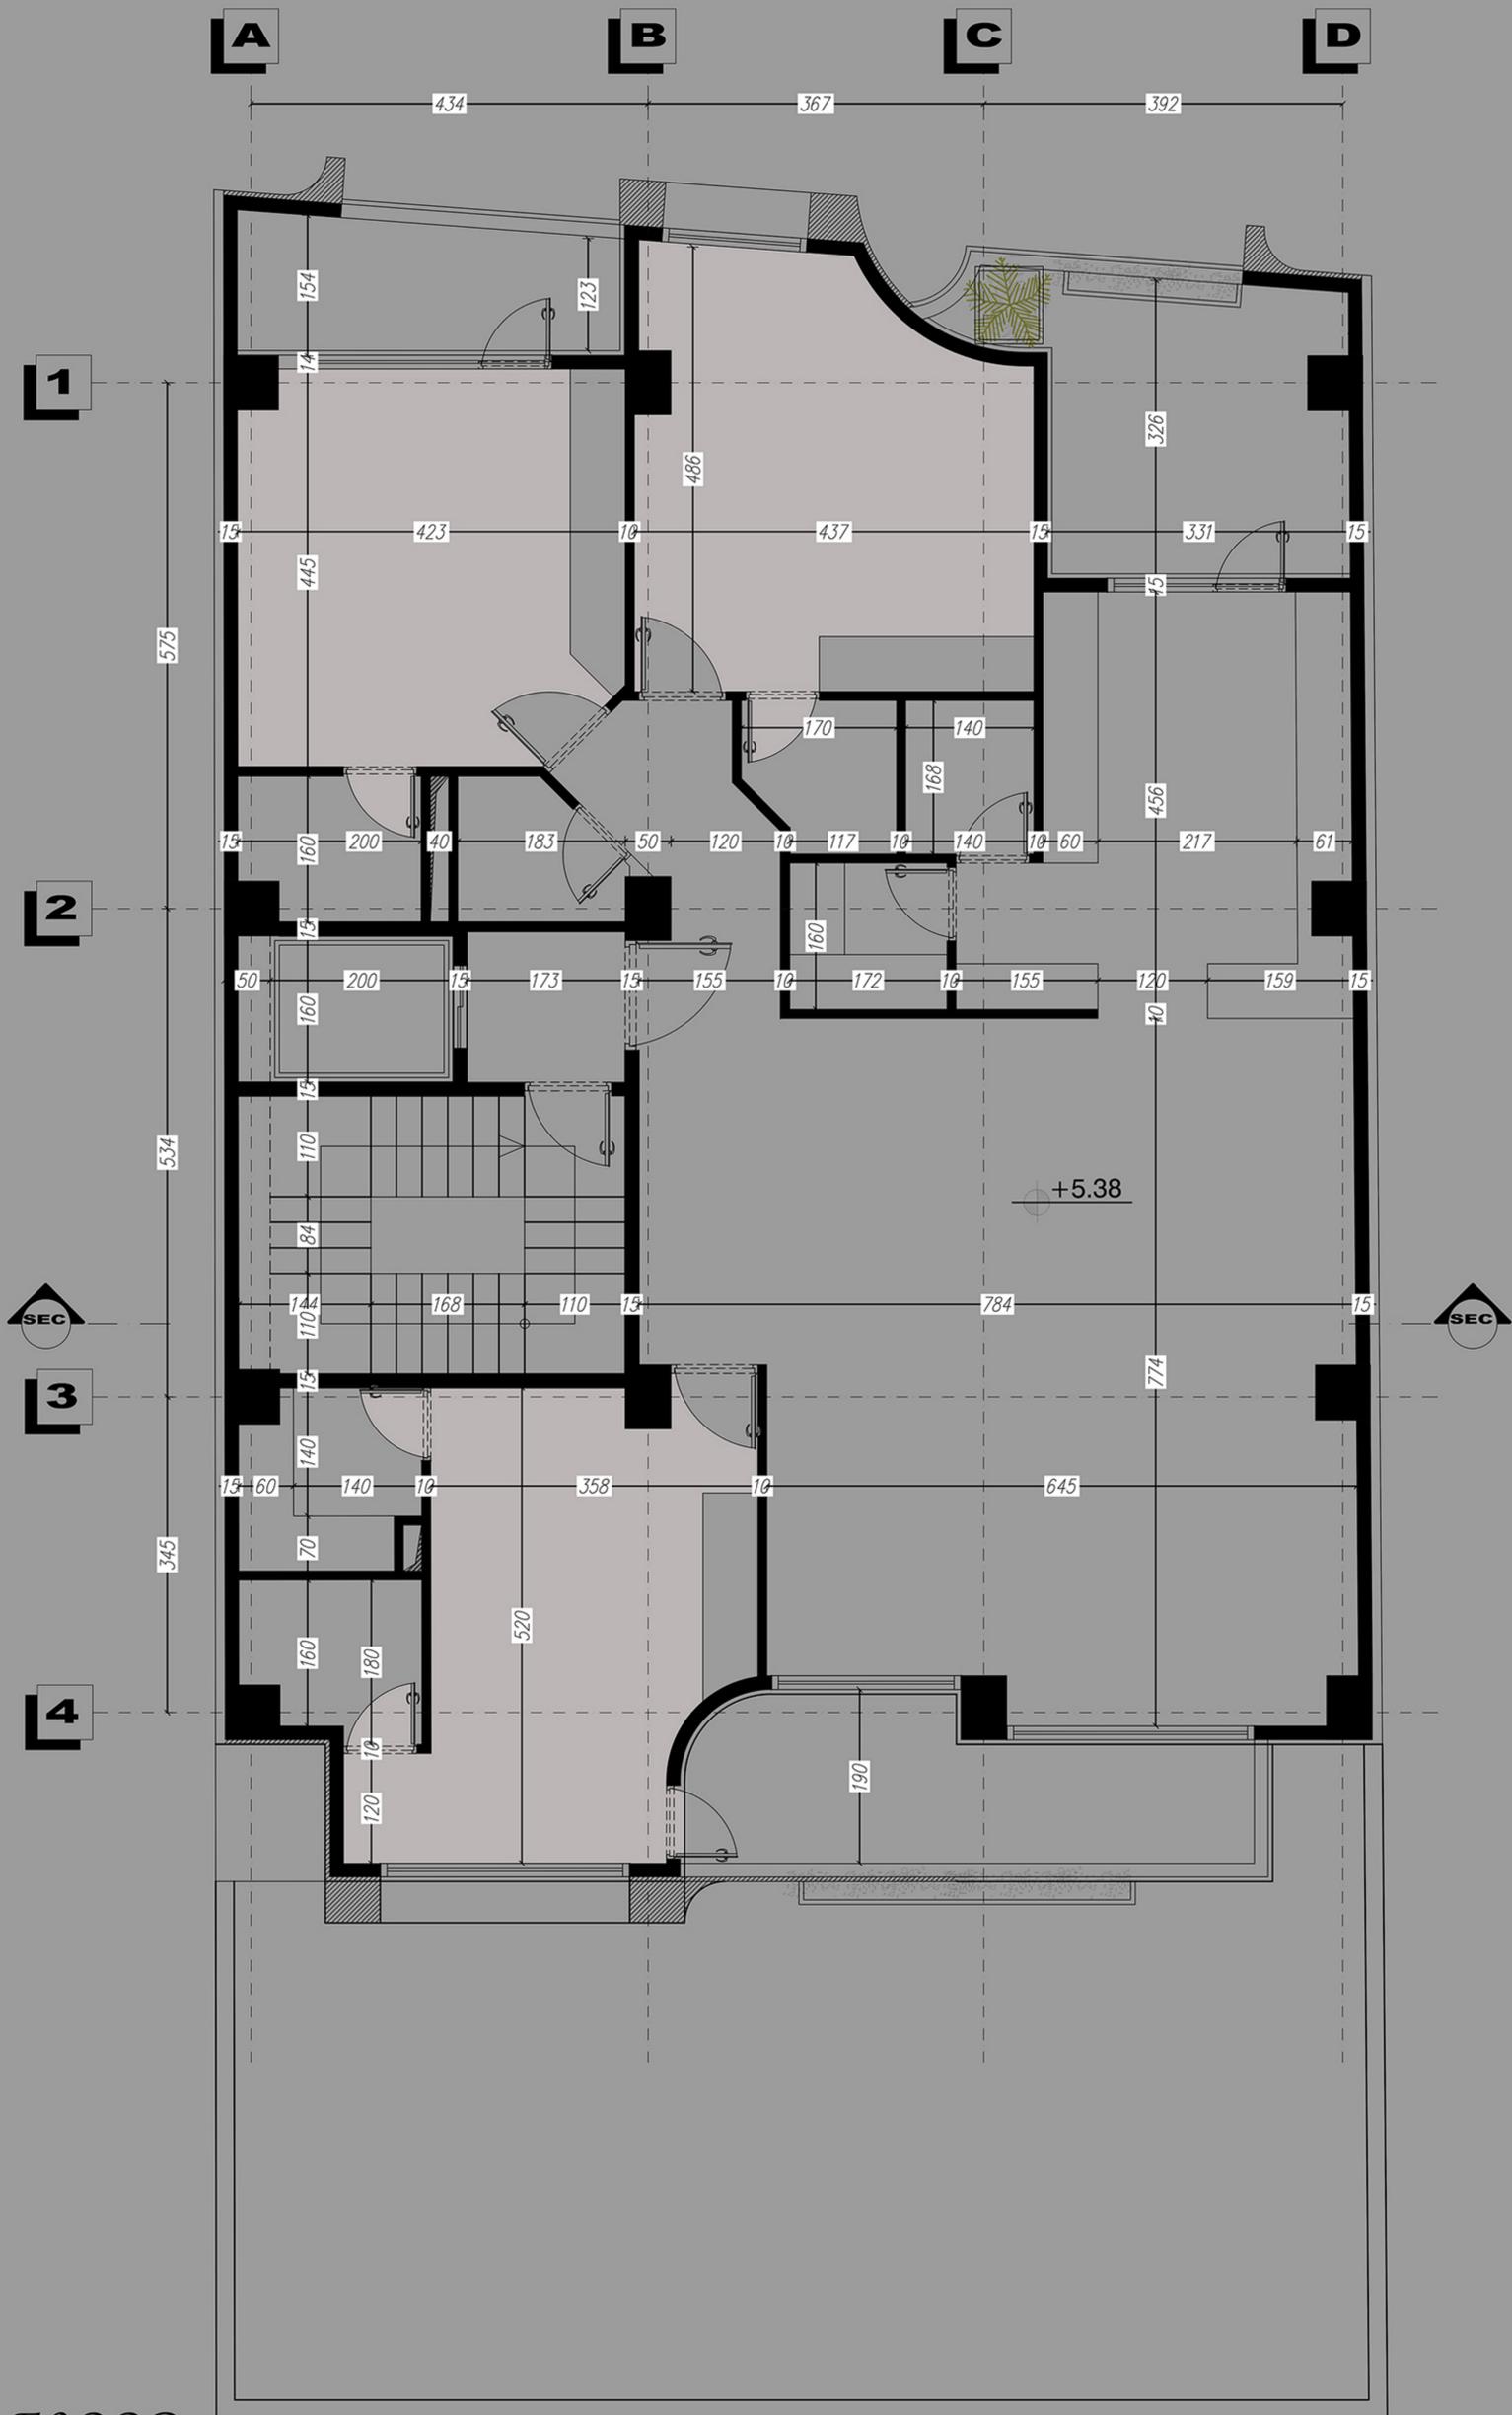


01 FLOOR

DIM

PLAN.

scale 1:100



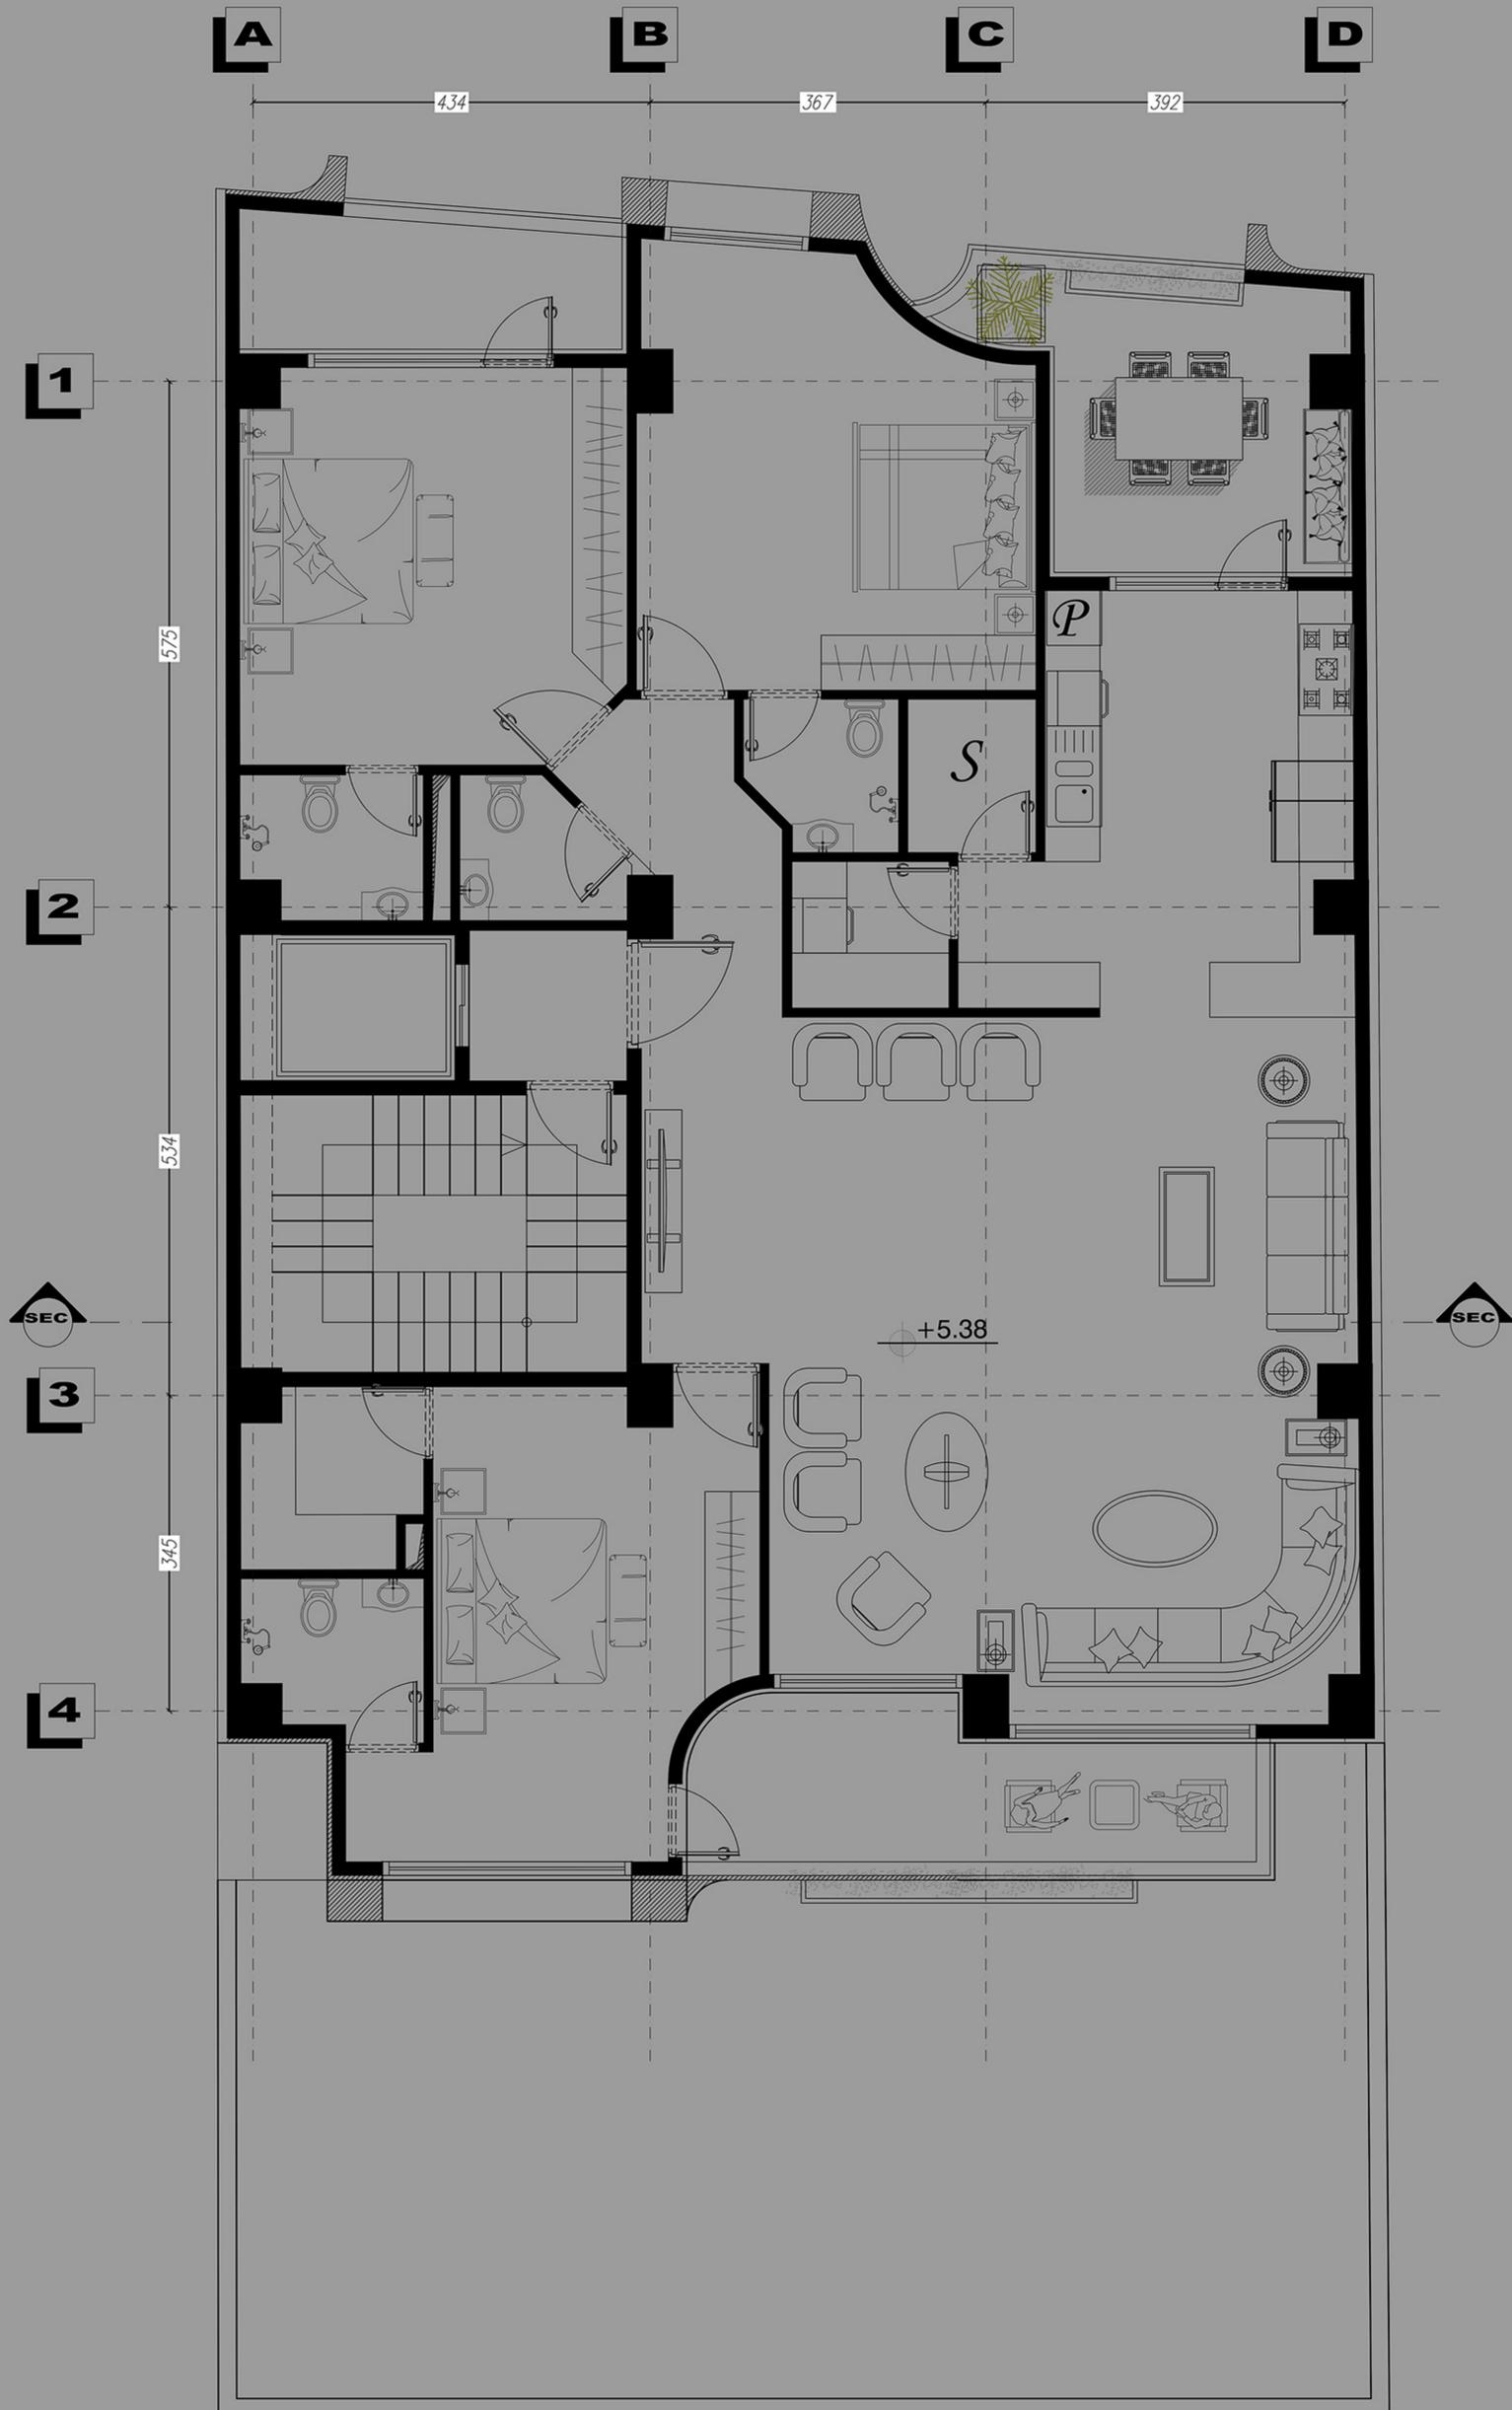

01 FLOOR

**PLAN.**

scale 1:100





02 FLOOR

**PLAN.**

scale 1:100







03 FLOOR

**PLAN.**

scale 1:100








04 FLOOR

**PLAN.**

scale 1:100






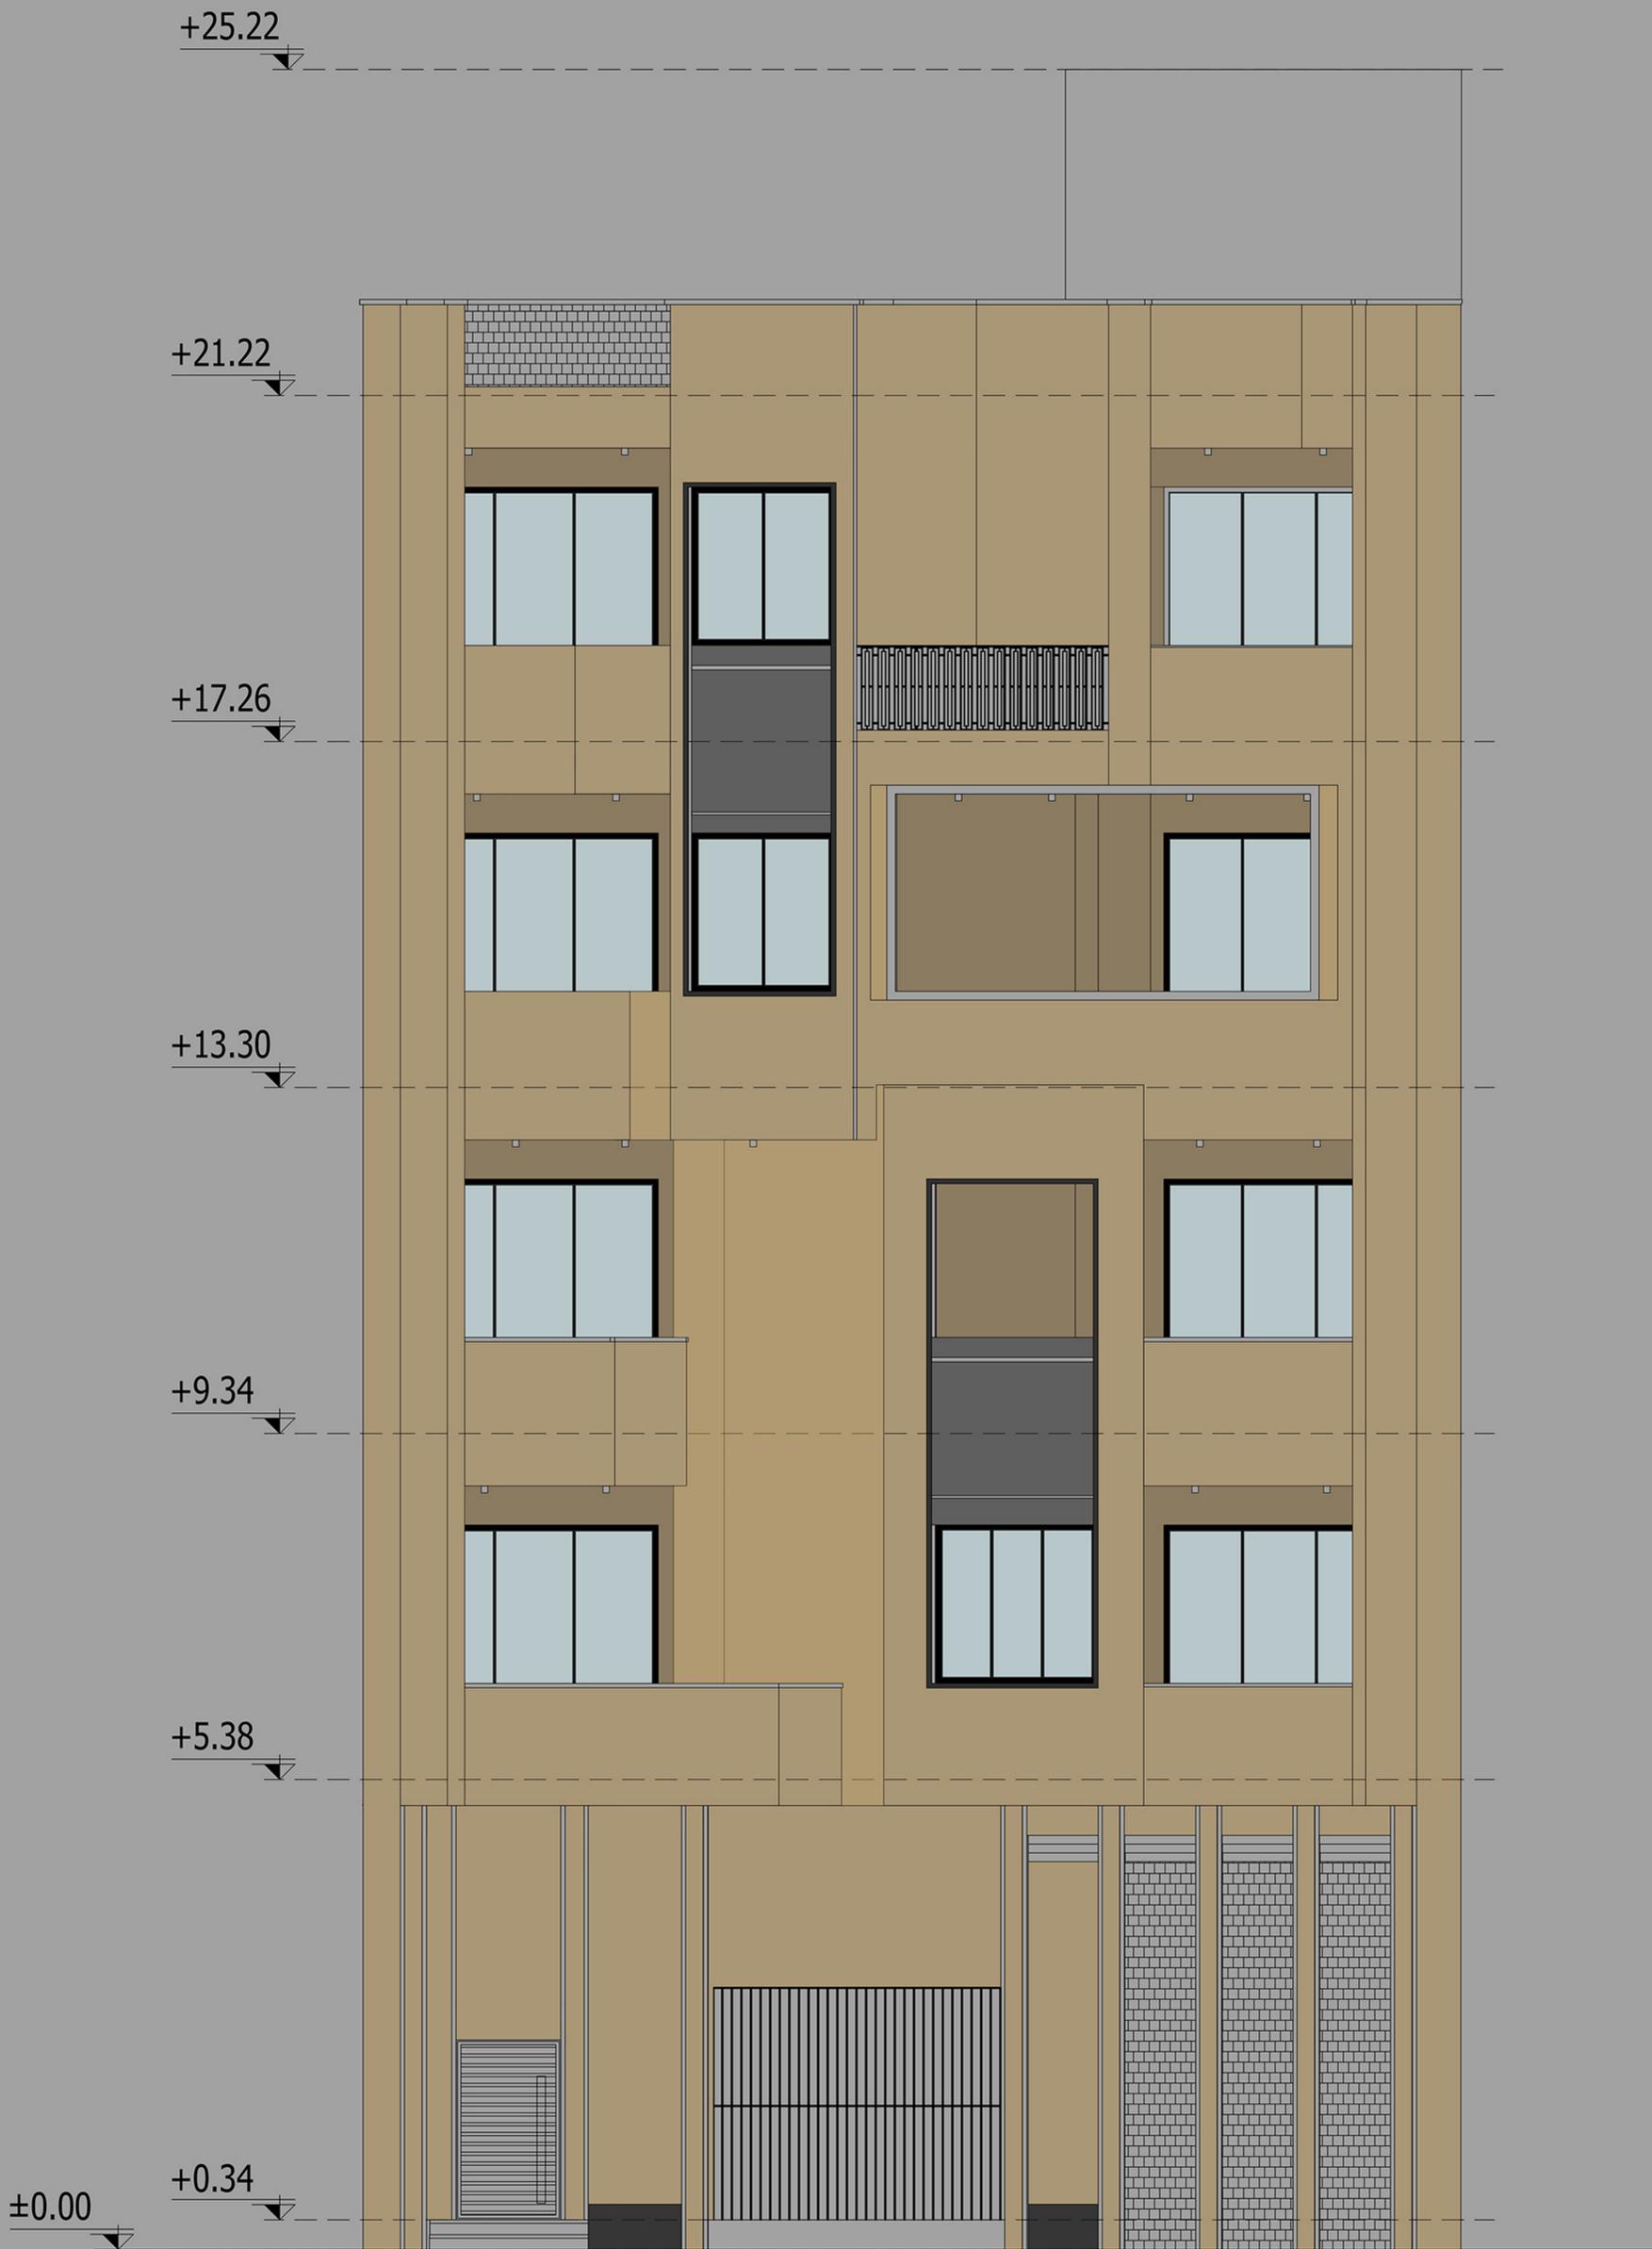

**PLAN. NORTH ELEVATION**  
 scale 1:100




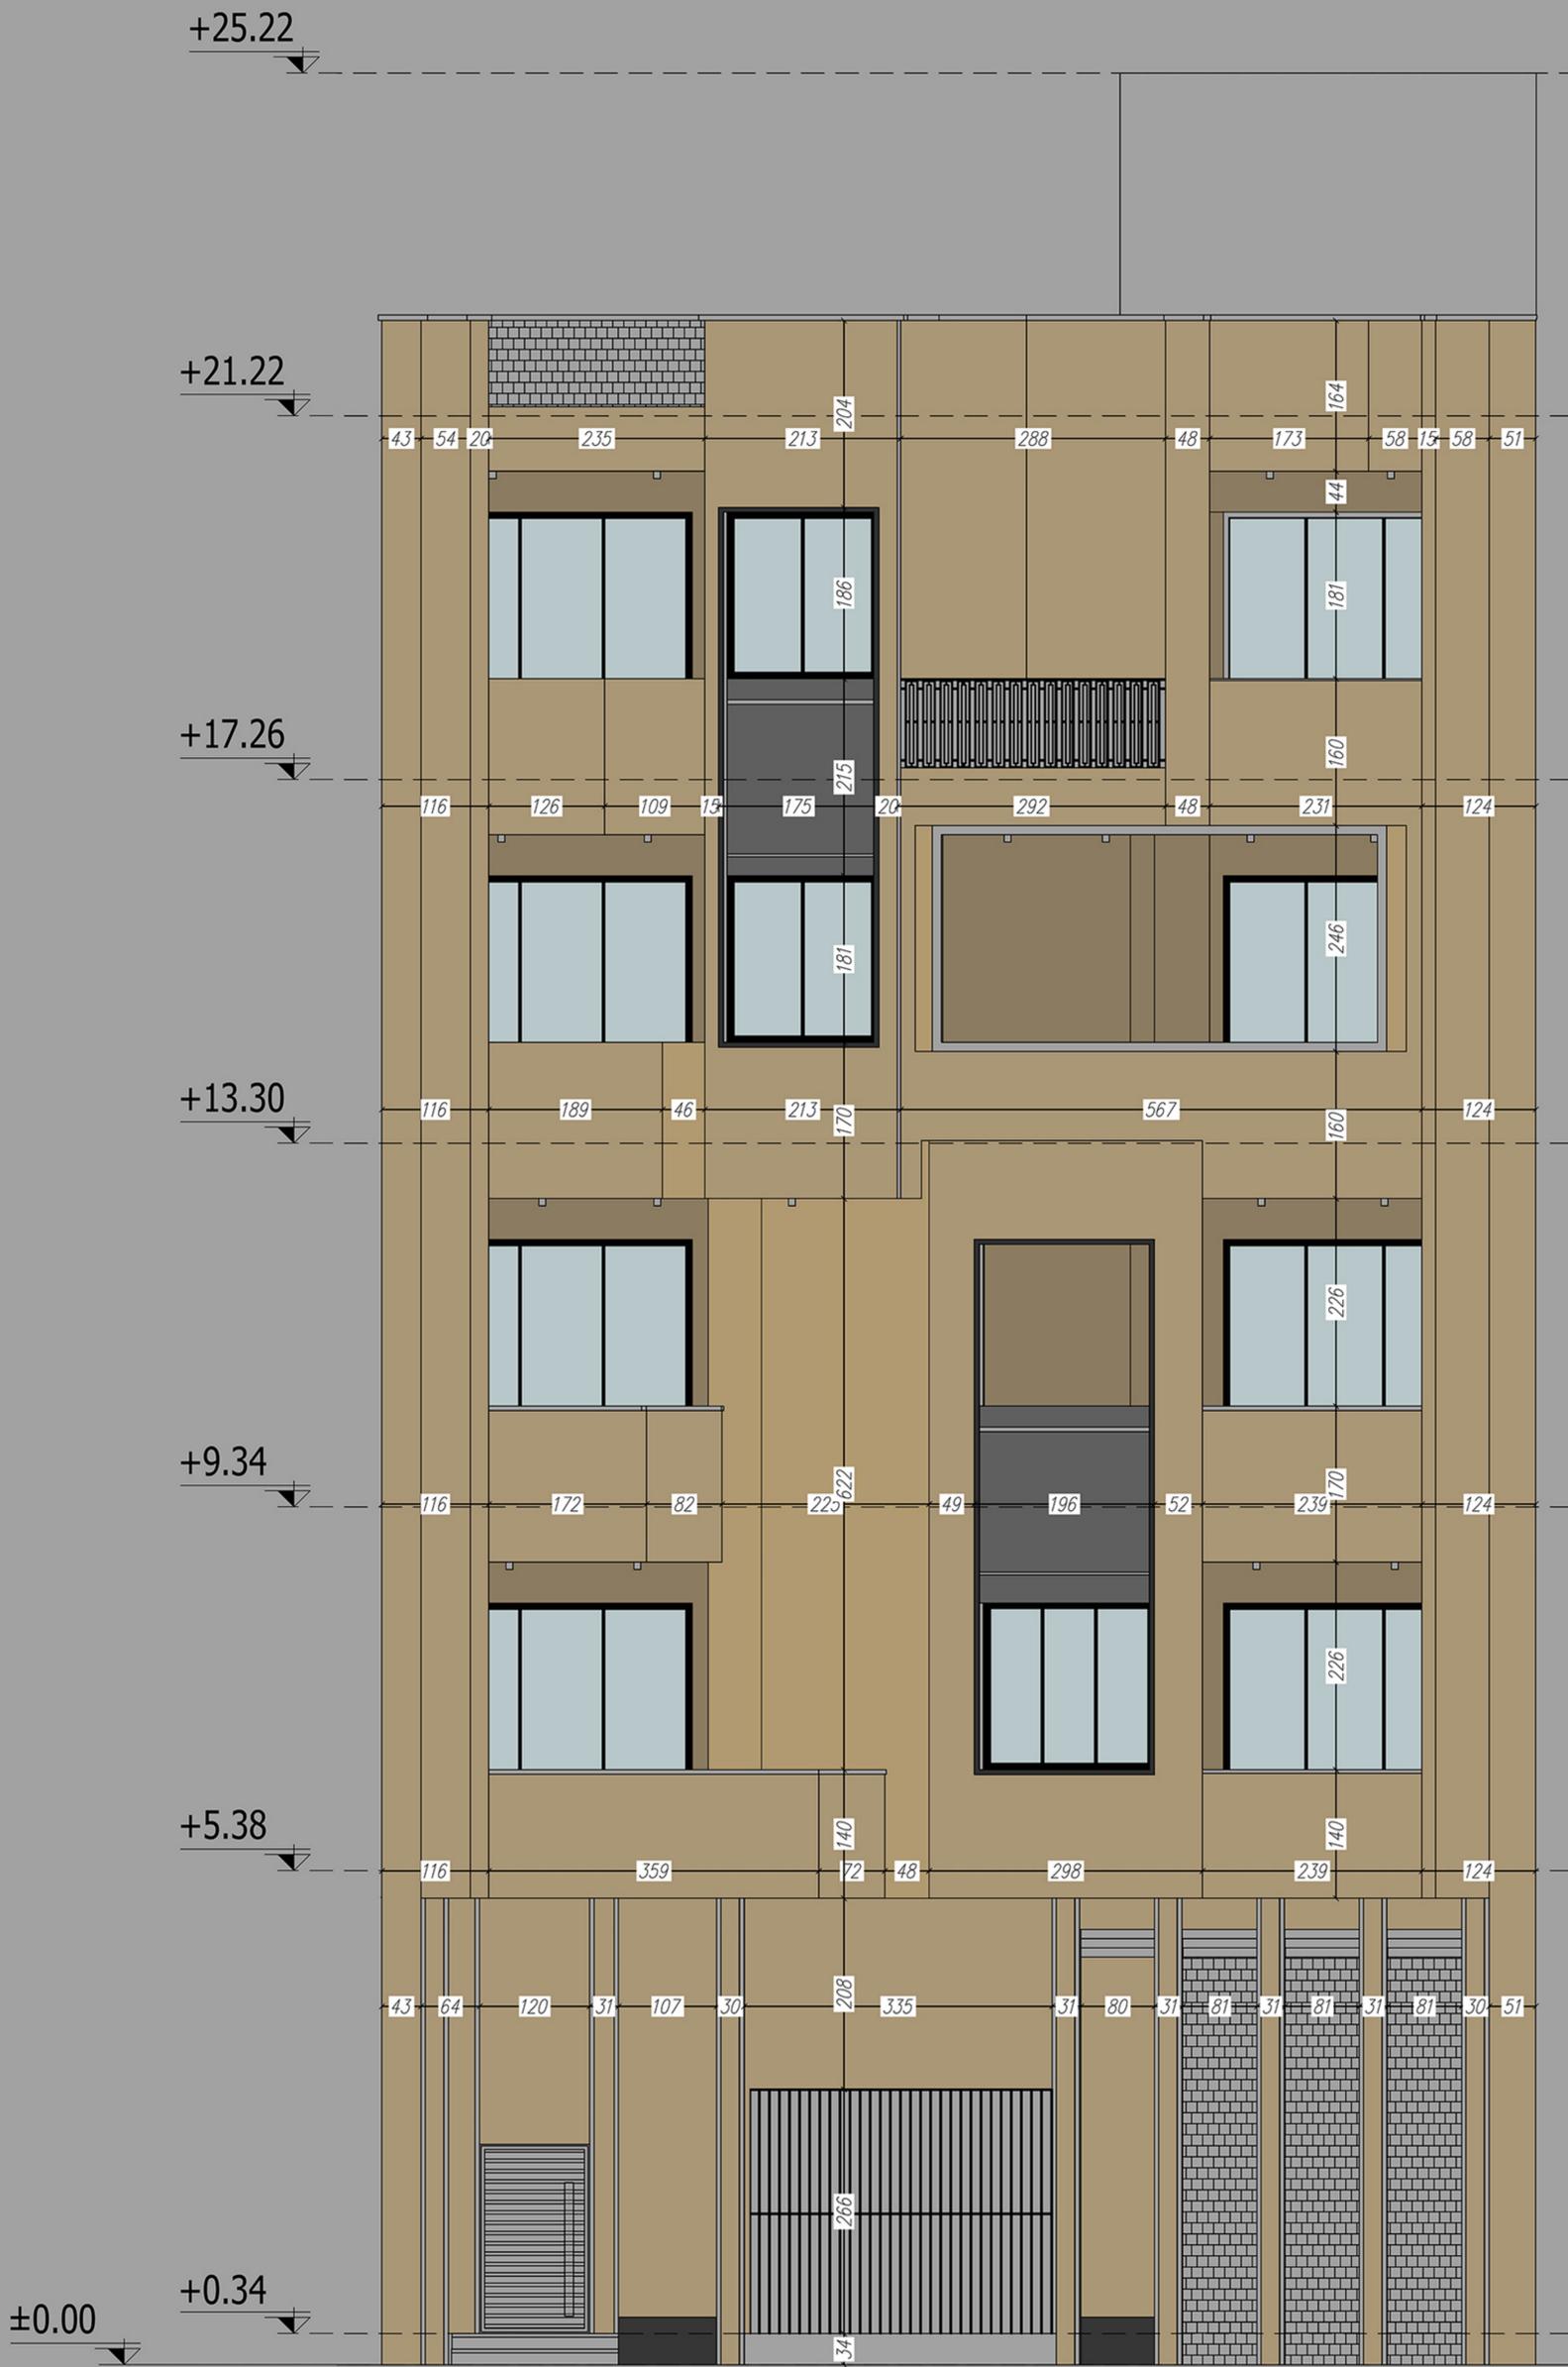

**PLAN. NORTH ELEVATION**  
 scale 1:100




Wall Section

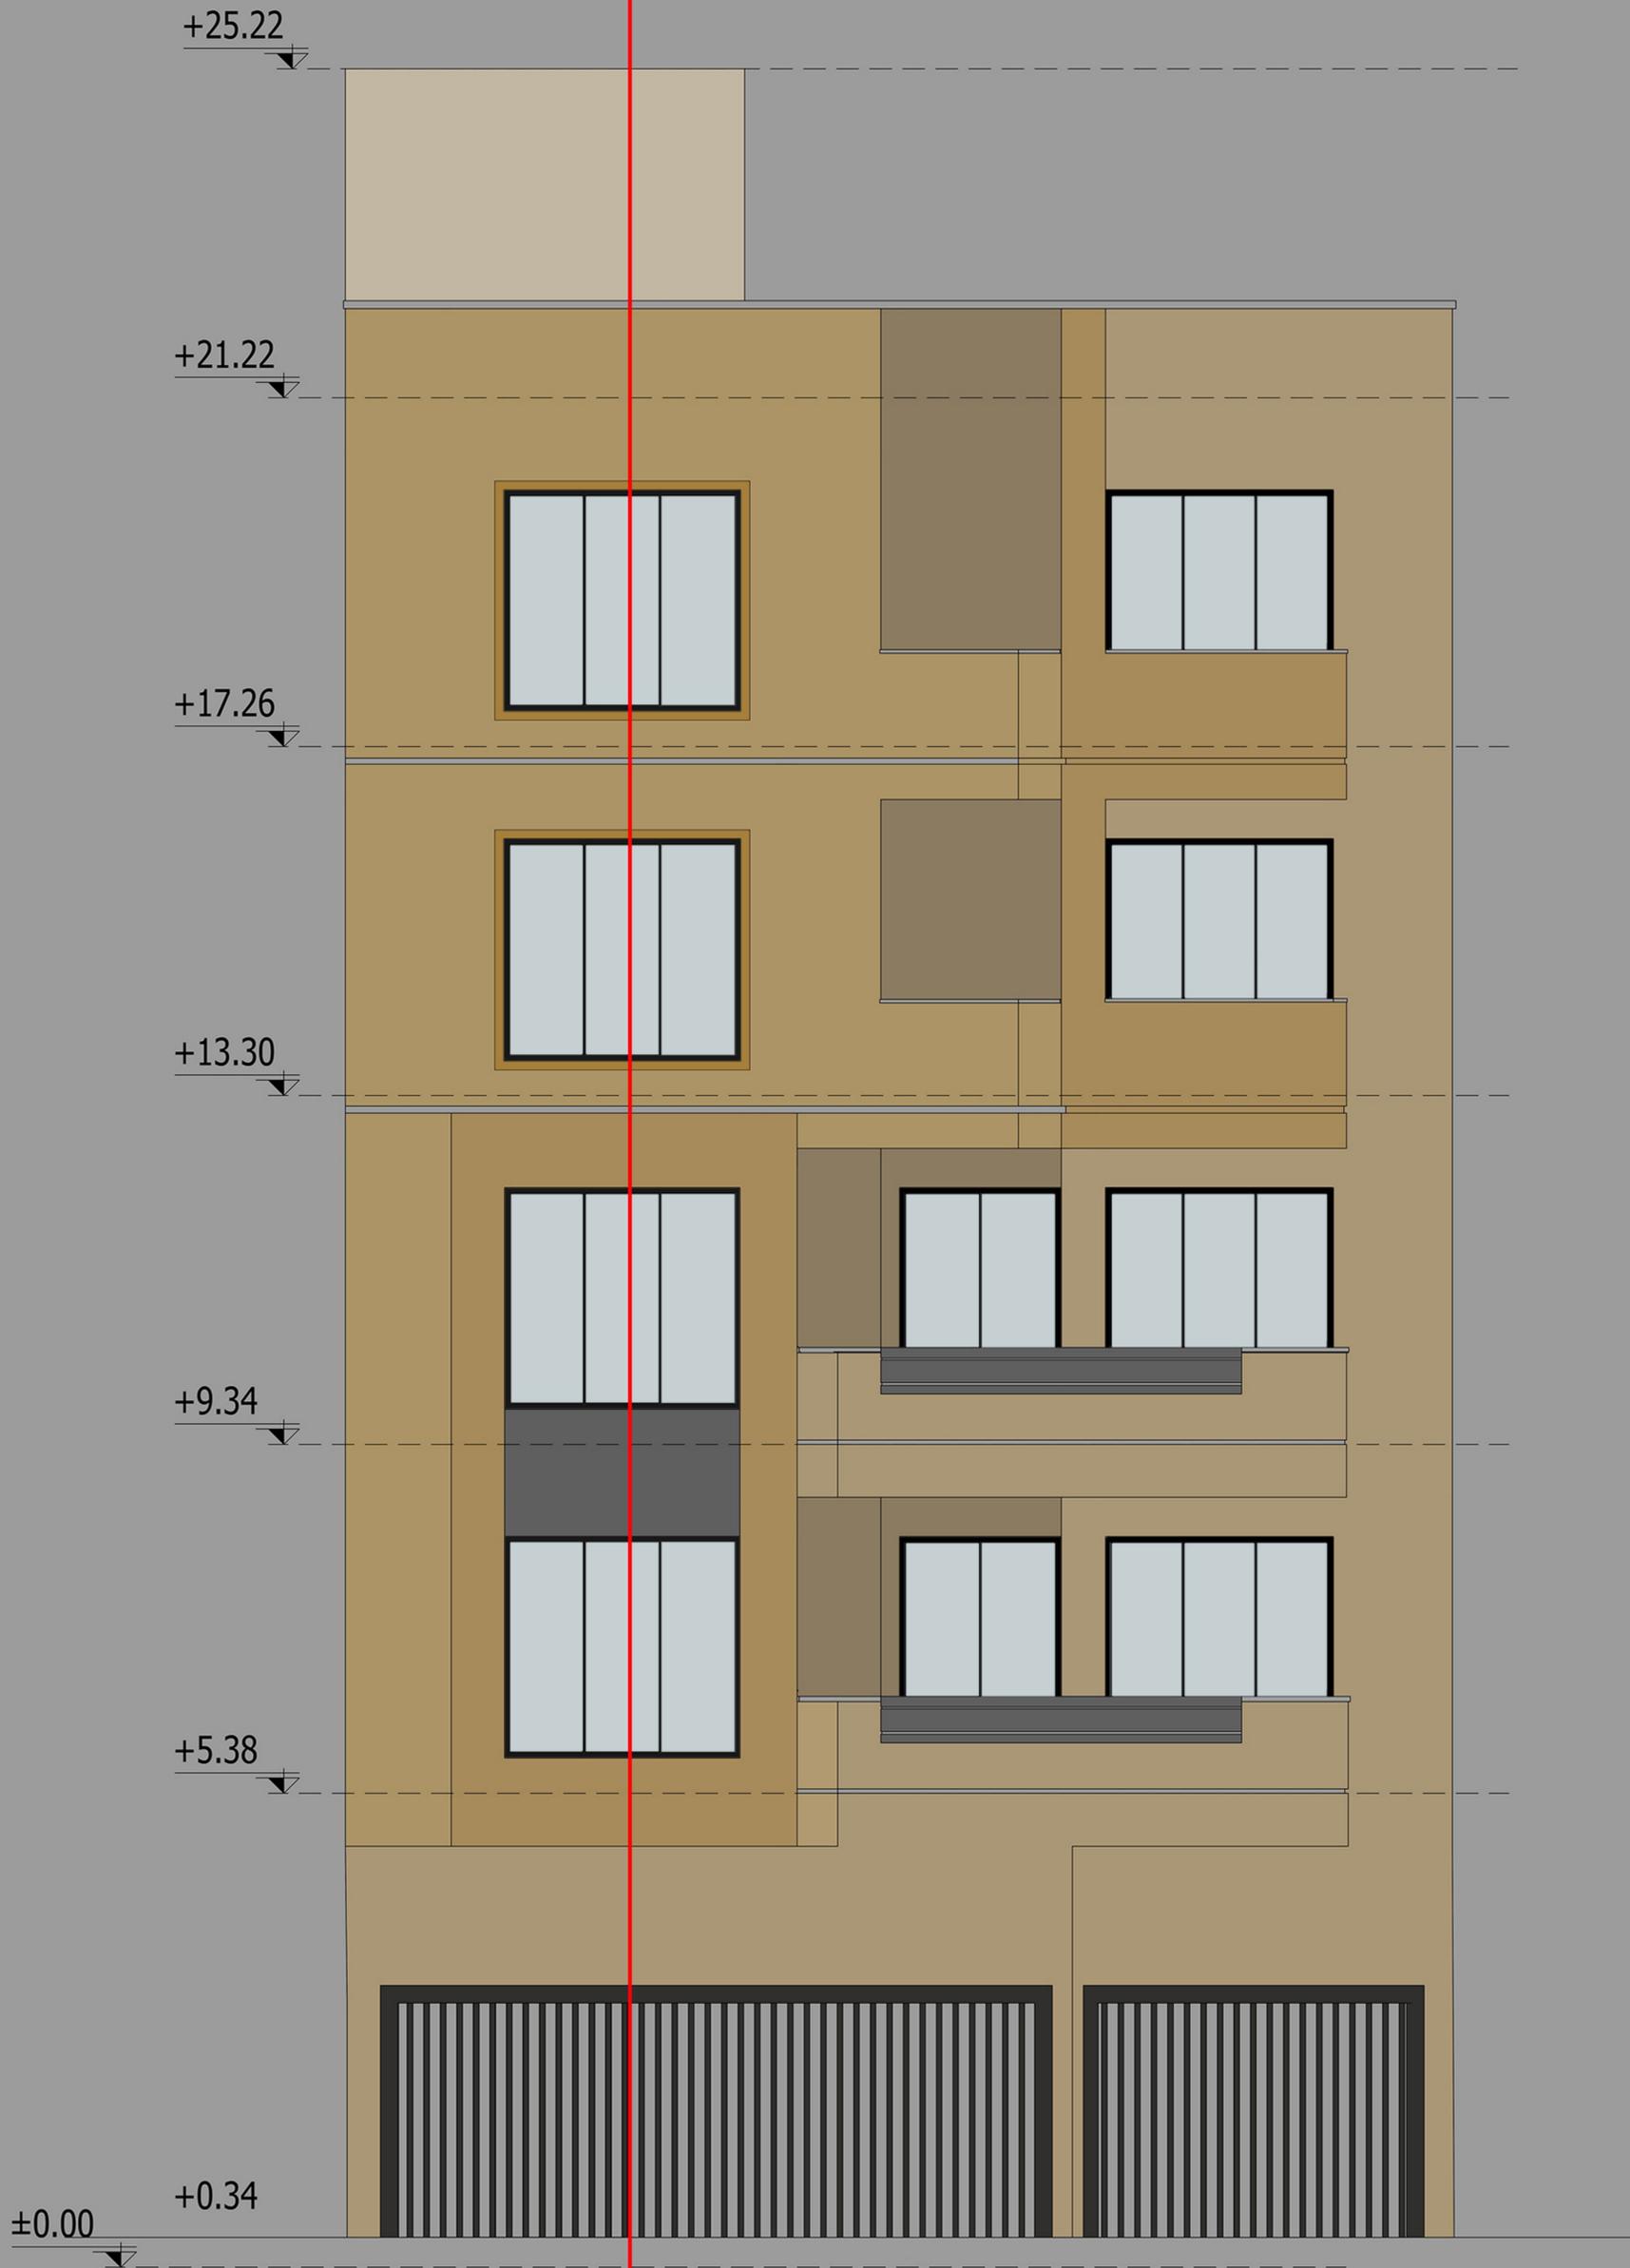

# PLAN. SOUTH ELEVATION


scale 1:100

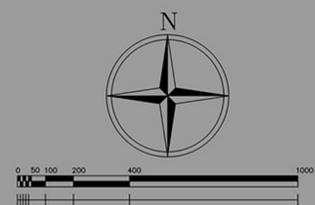



# PLAN. SOUTH ELEVATION

scale 1:100

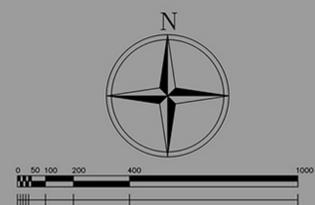


## جدول مساحت ساختمان "رویال رزیدنس" رفسنجان

مساحت کل طبقه	انبار		پارکینگ	راه پله + آسانسور+لابی	مسکونی		کاربری طبقات
	مساحت	واحد			تعداد	مساحت	
217.50	03.36	2	6	—	—	—	همکف
220.04	02.50	1	—	23.04	185.06	1	اول
218.28	—	—	—	23.04	183.21	1	دوم
220.55	02.50	1	—	23.04	185.70	1	سوم
219.33	—	—	—	23.04	184.13	1	چهارم
<b>مساحت کل مجموعه</b>	<b>مجموع مساحت انبار</b>		<b>مجموع تعداد پارکینگ</b>	—	<b>مجموع مساحت مسکونی</b>		<b>جمع</b>
<b>1095.71</b>	8.36	4	06	—	878.20	4	



**PLAN.WALL SEECTION**  
 scale 1:100



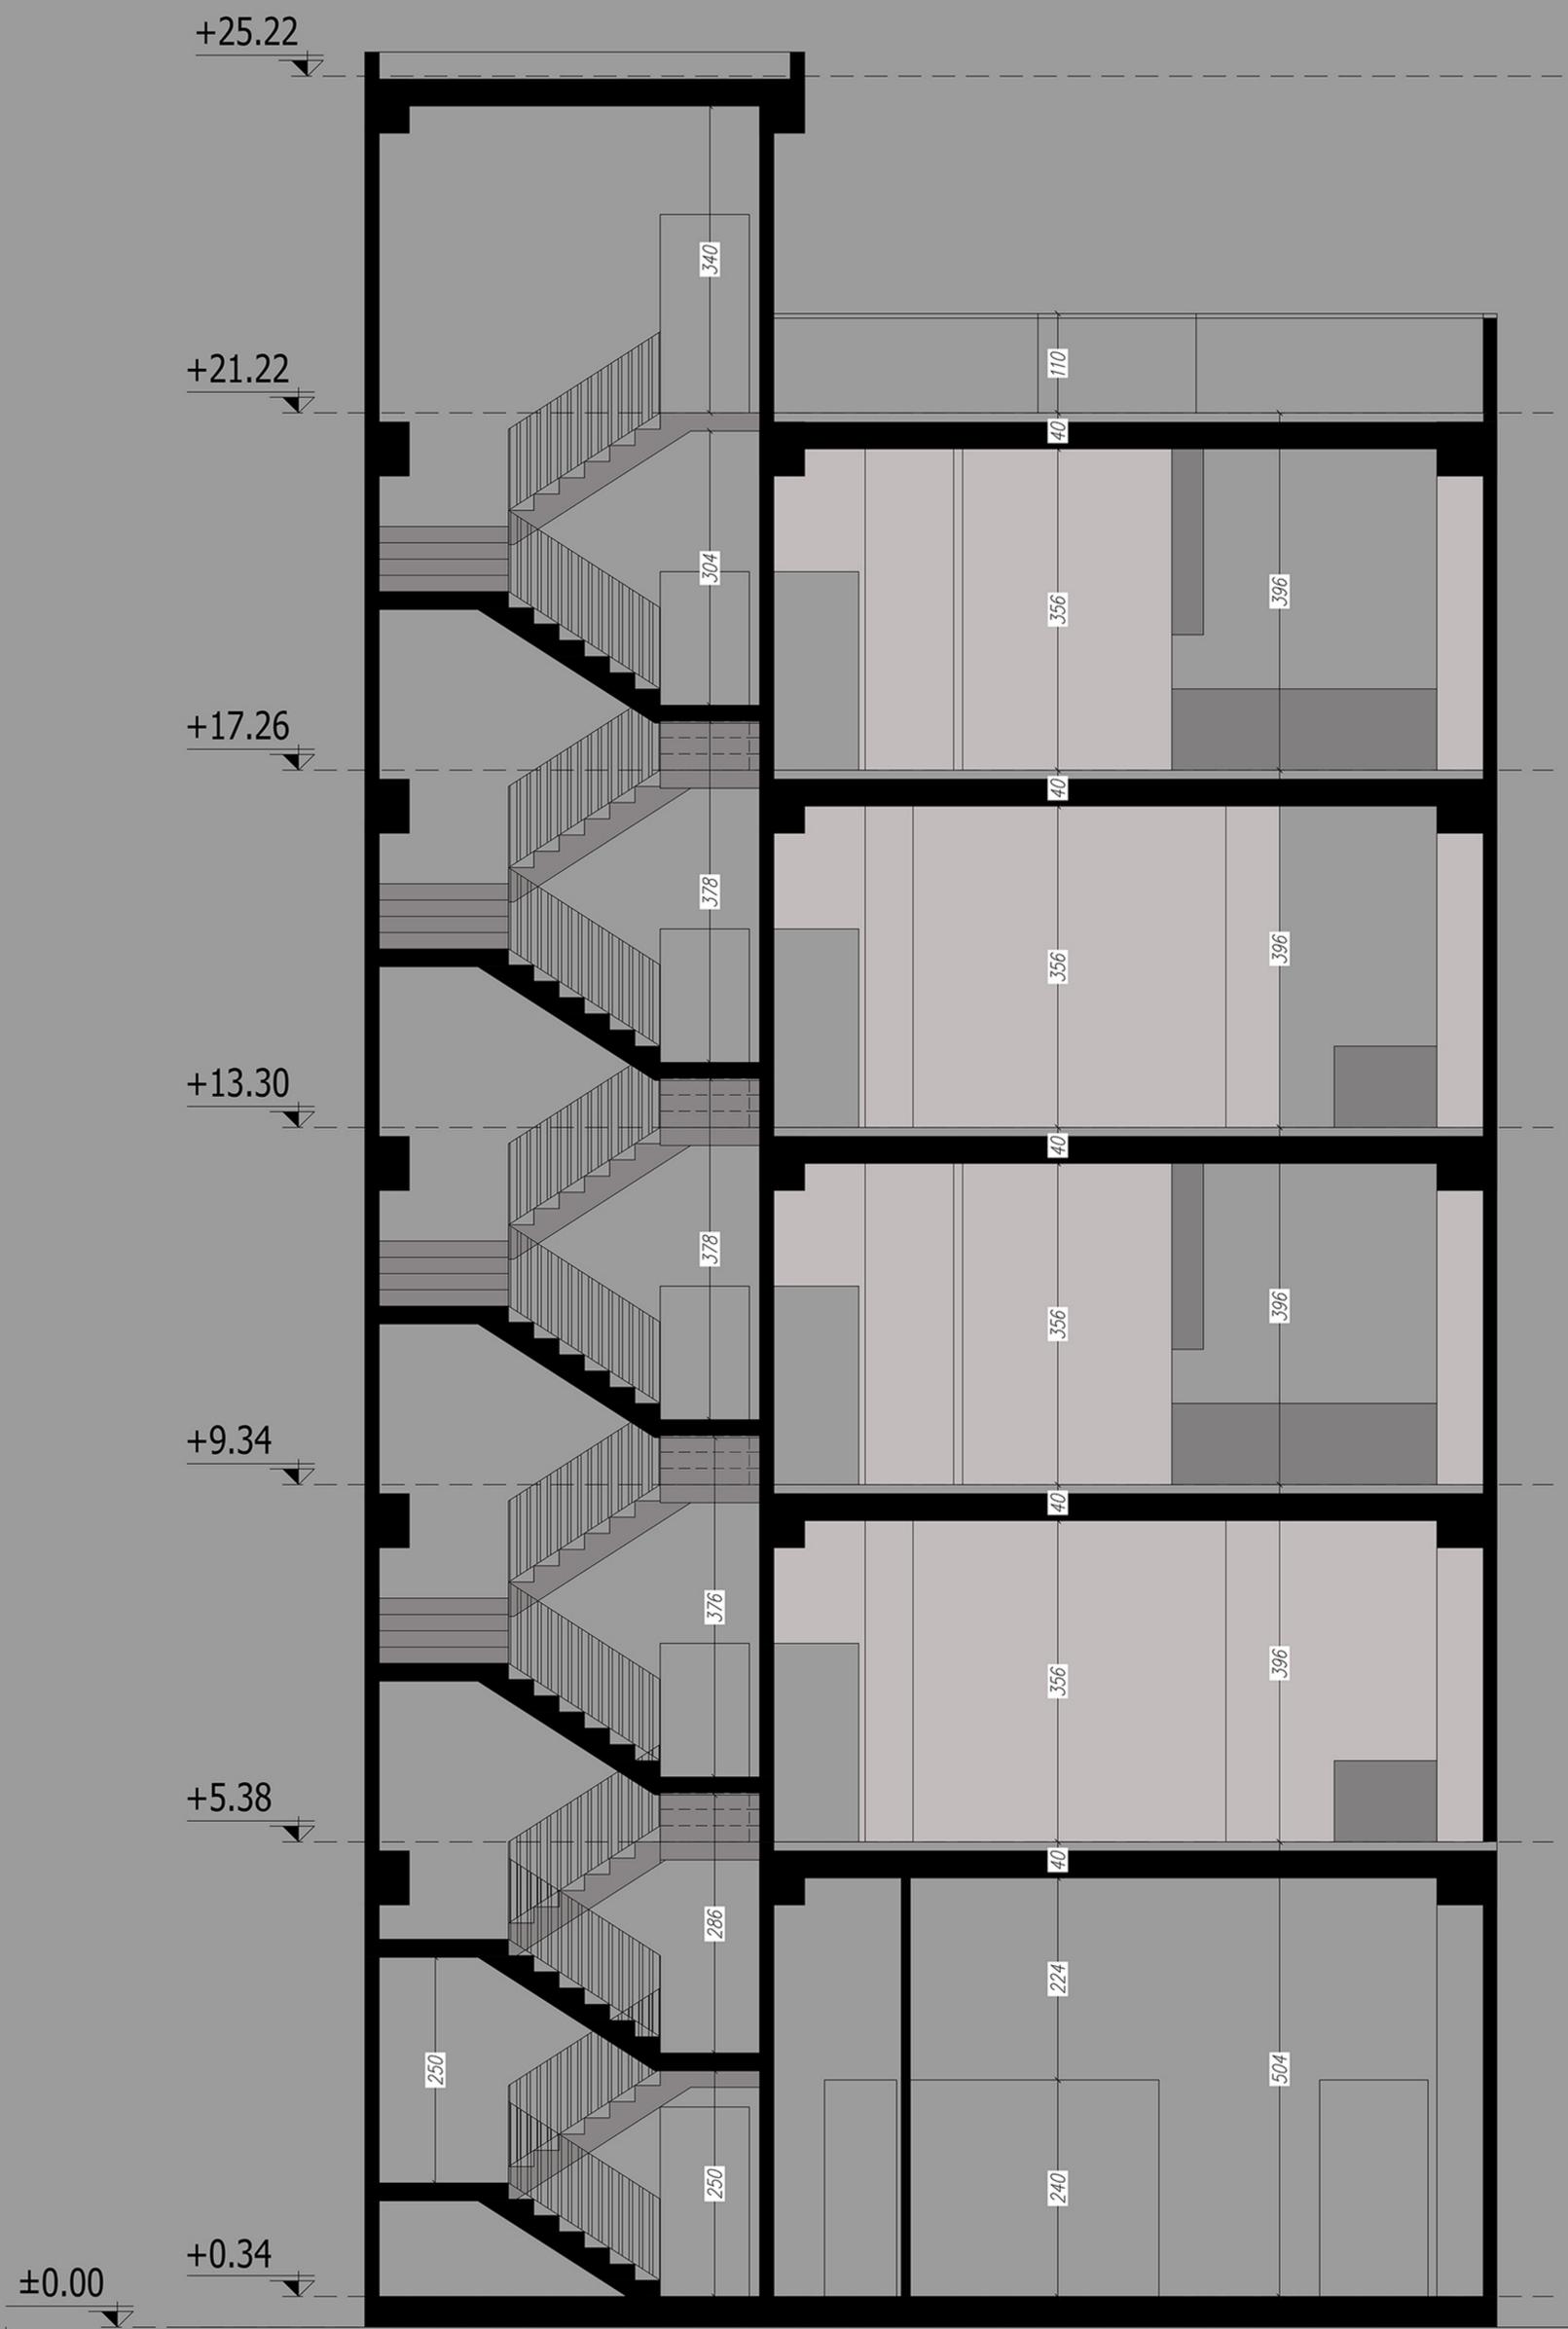

**PLAN SECTION**  
 scale 1:100



