آلبوم پروژه چناران

توجیه طرح :

با توجه به شرایط پروژه و تعریف آن و نیازهای کارفرمای محترم،توجه ما را نسبت به شفافیت و استفاده از نور حداکثری جلب کرده و سعی بر آن شد که در ارتباط فضایی پروژه، ارتباط آن با طبیعت شکل گیرد.از طرفی در طراحی استقلال فضاها از نظر جانمایی و اشرافیت در نظر گرفته شده است.

سه طبقه زیرزمین به عنوان پارکینگ و فضای آبی و رفاهی و 6طبقه مسکونی و یک طبقه به عنوان ورودی ساختمان که کاملا شفاف و در ارتباط با عناصر مانند درختان می باشد در نظر گرفته شده است که در عین ساده بودن آن را شاخص کرده و تعریف می کند

در طراحی پلان پارکینگ ها سعی بر آن داشتیم که کمترین طول رمپ از ورودی ها و بیشترین تعداد پارکینگ را داشته باشیم و فضاهای ابی و رفاهی و ...را از آن تفکیک کرده و فضای اختصاصی با ورودی جدا برای آن ها تعریف کردیم

در طراحی پلان تیپ طبقات سعی شده تمامی اصول طراحی معمارانه در نظر گرفته شود.جداسازی فضاهای خصوصی و عمومی،استقلال خواب ها،در نظرگرفتن فضای استاندارد برای هریخش،توجه به ارتباط ورودی و بخش آشپزخانه،تعریف ورودی جدای سوئیت واحد بزرگتر و داشتن دید مناسب نکاتی بوده که به آن ها توجه کردیم.

در طراحی نما نیز سعی بر آن شده علاوه بر ایجاد ارتباط با طبیعت ،داشتن حداکثر دیدمناسب ونور کافی ، ارتباط بصری و یکپارچگی نیز صورت گیرد

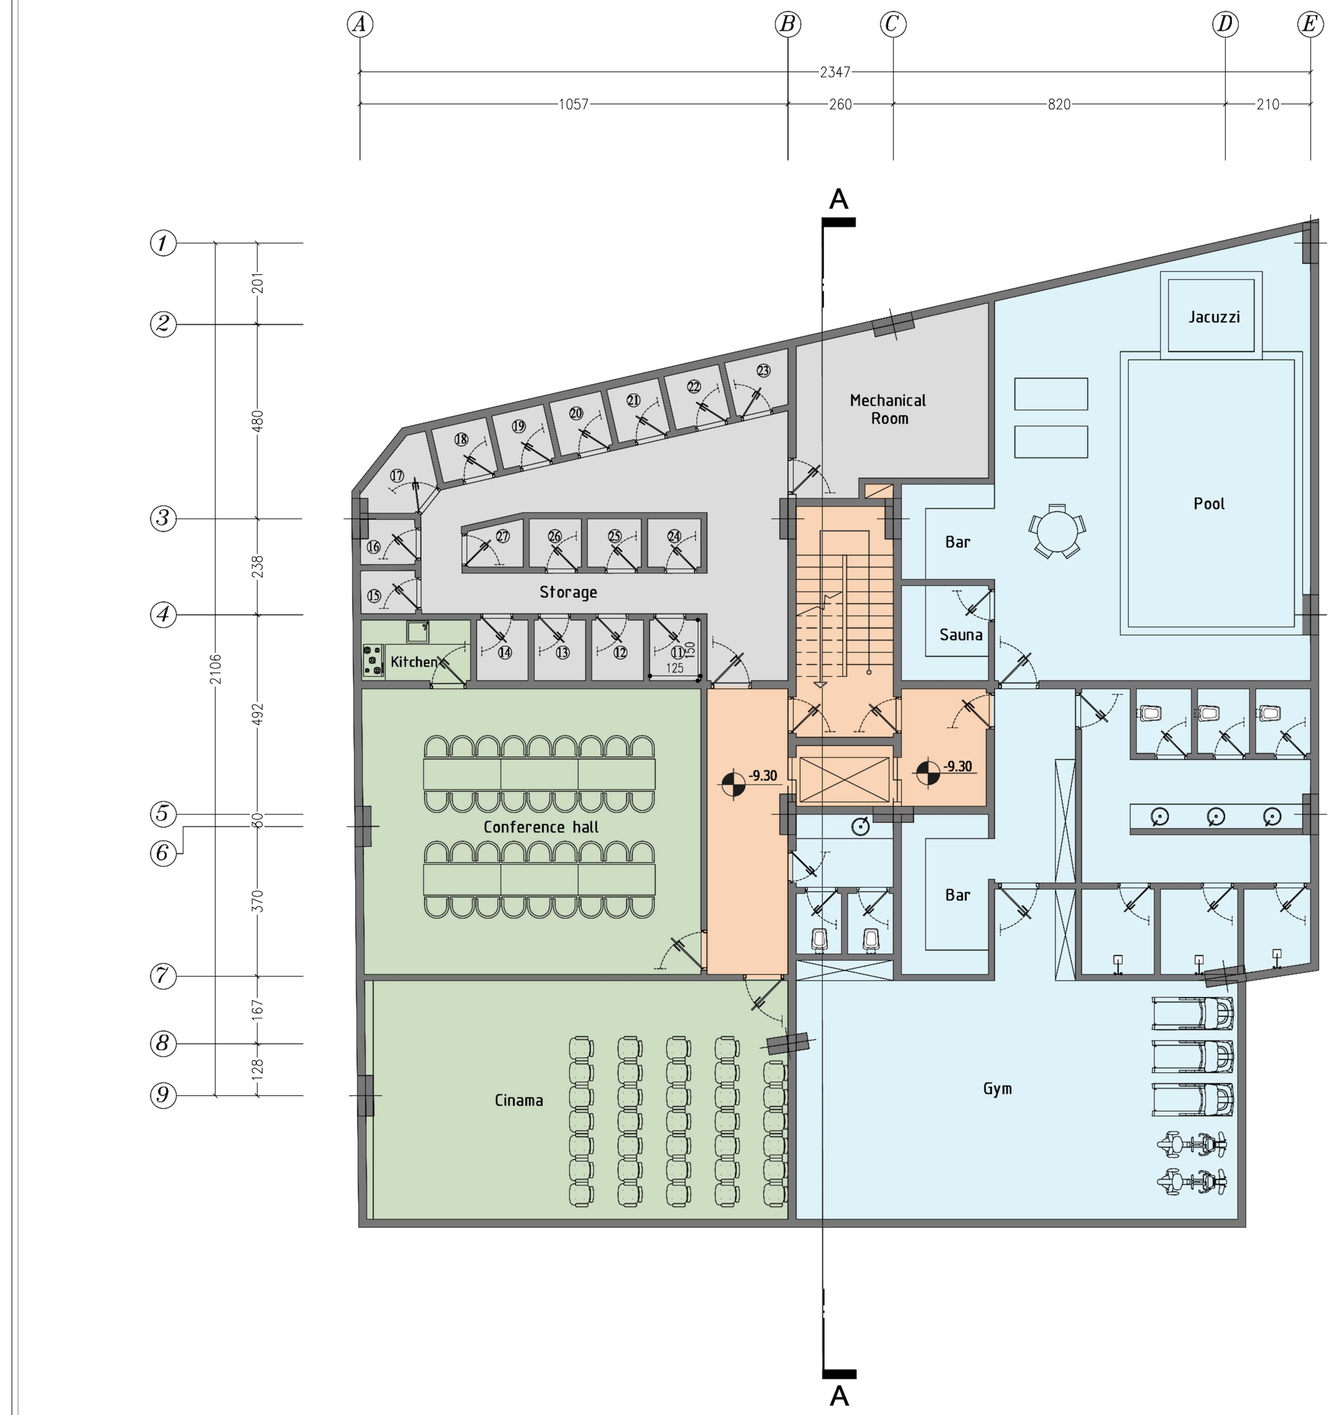

مجموعه پله و آسانسور

مجموعه ورزشی

مجموعه اجتماعی

مجموعه انبار و تاسیسات

N	نقشه مبلمان	عنوان پروژه طراحی پلان و نما و روف گاردن چناران	عنوان نقشه طراحی زیرزمین ۳-	مقیاس ۱:۱۰۰

1m 3m 5m

0 2m 4m 10m

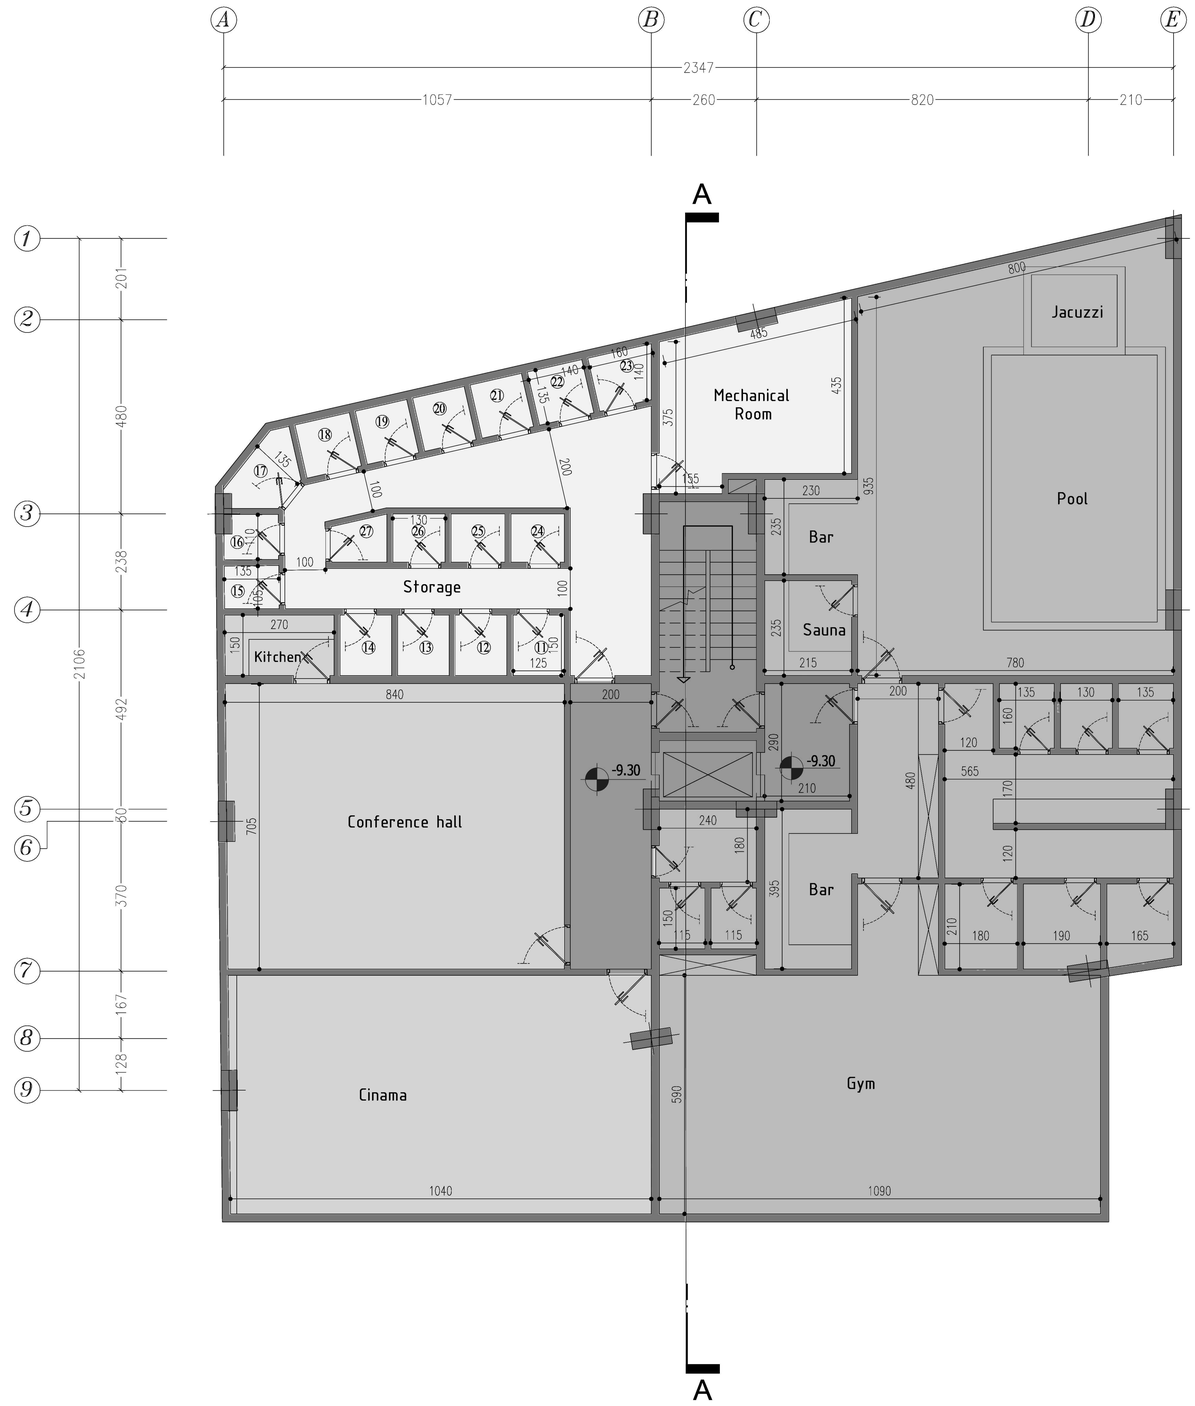
A
B
C
D
E
2347
1057
260
820
210
1
2
3
4
5
6
7
8
9
201
480
238
492
60
370
167
128
2106
Mechanical Room
Jacuzzi
Pool
Bar
Sauna
Storage
Kitchen
Conference hall
Cinama
Gym
Bar
-9.30
-9.30
800
485
435
375
935
230
235
215
780
840
200
200
290
210
240
180
395
705
590
1040
1090
565
480
170
120
160
135
130
135
120
210
180
190
165
150
115
100
135
270
150
125
140
135
140
160
200
155
100
100
135
130
135
100
135
140
160
120
100
100
100

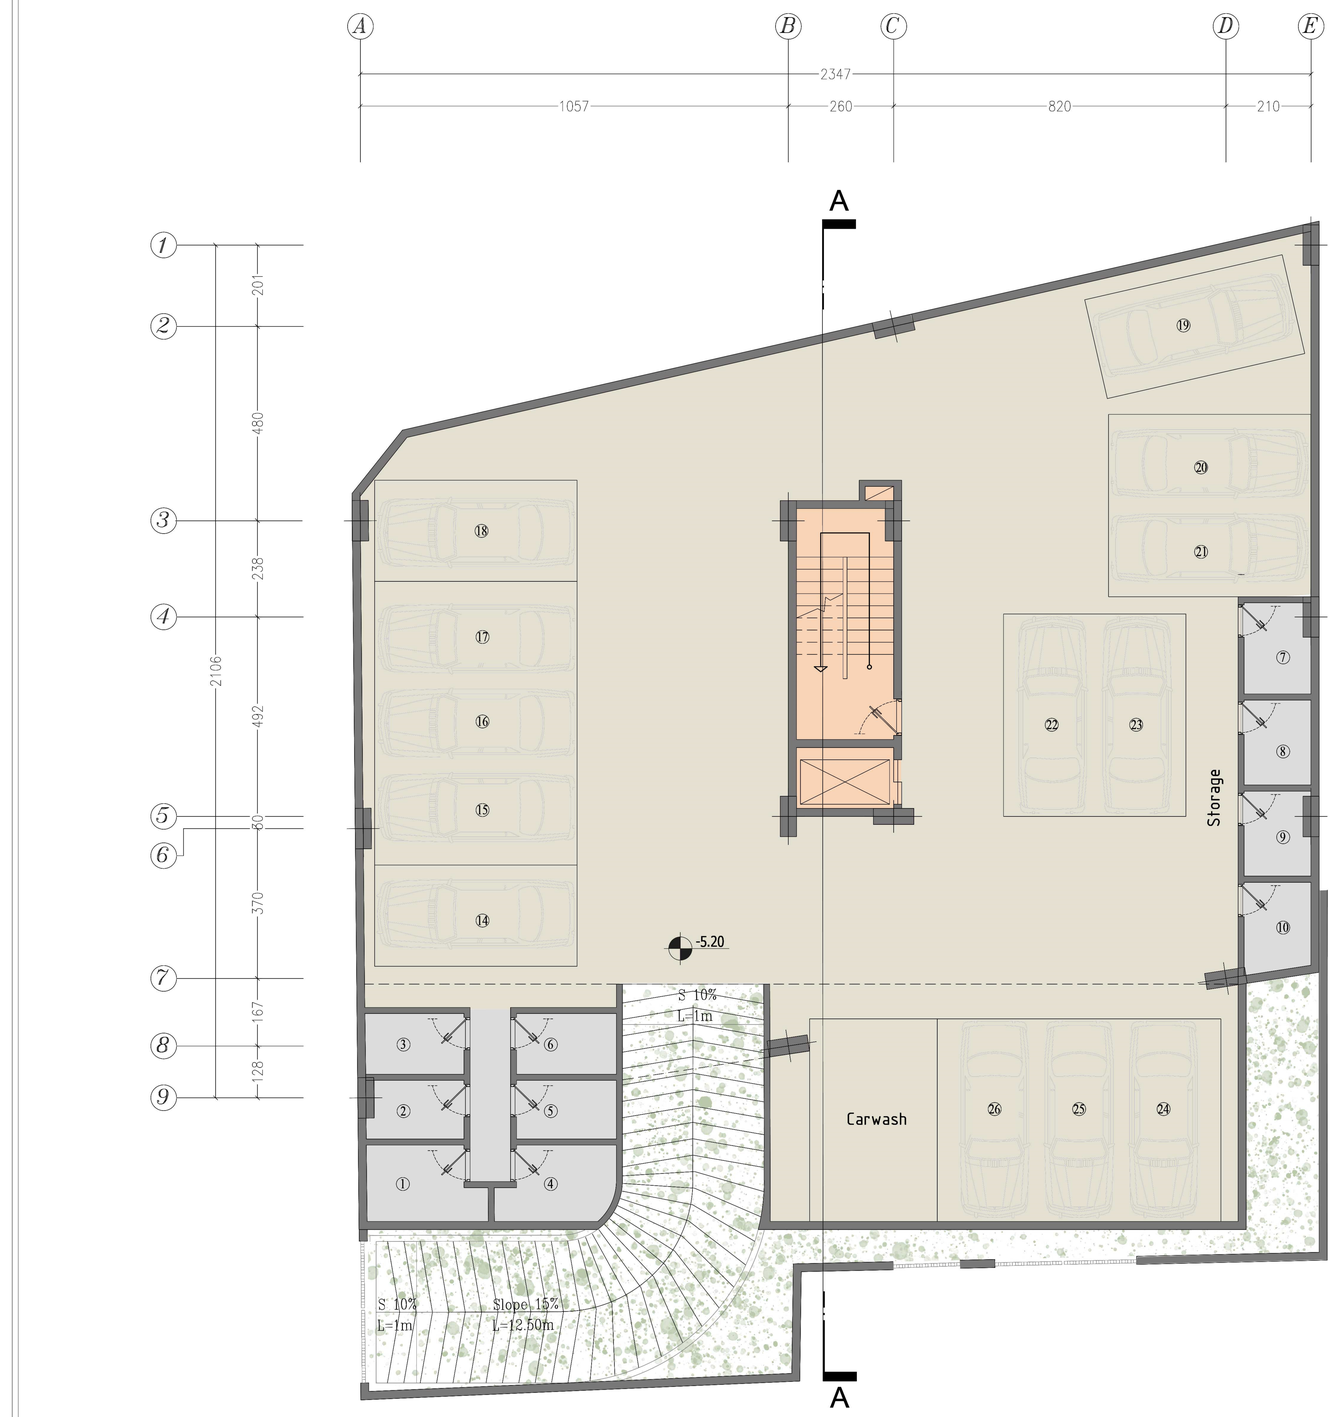

پارکینگ و کارواش

مجموعه انبار

مجموعه پله و آسانسور

لنداسکیپ و رمپ

N	نقشه مبلمان	عنوان پروژه طراحی بافت و نما و روف گاردن چناران	عنوان نقشه طراحی زیرزمین ۲-	مقیاس ۱:۱۰۰

1m 3m 5m
0 2m 4m 10m

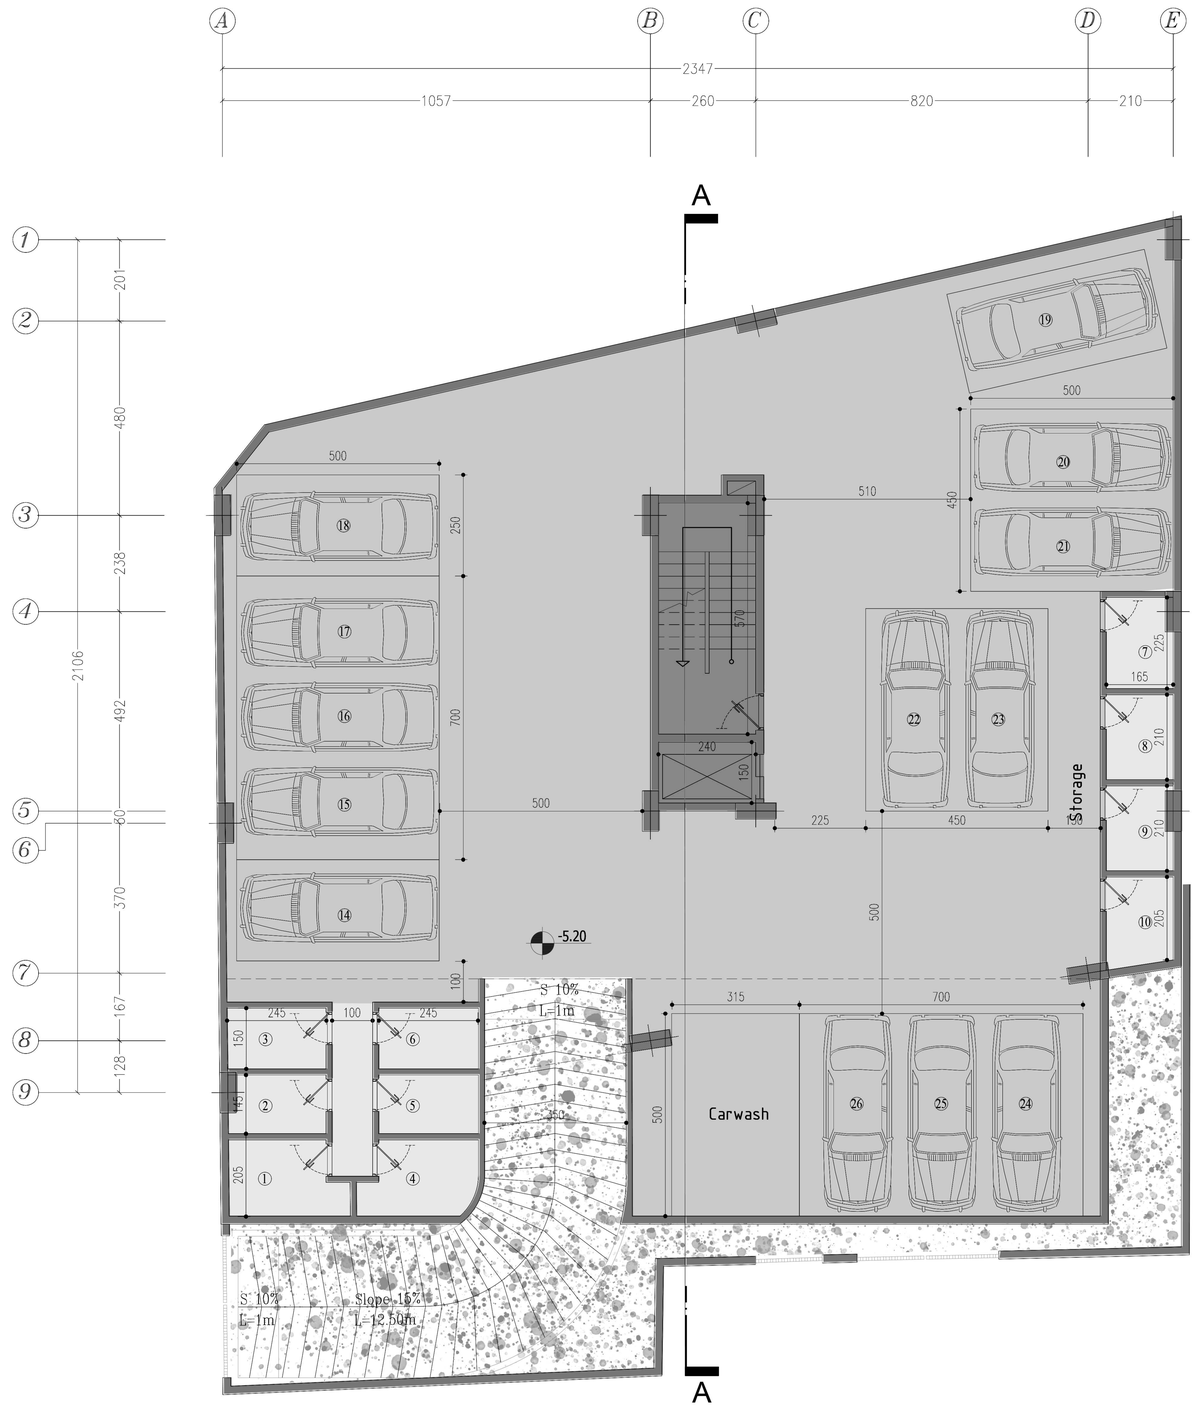

1m 3m 5m 0 2m 4m 10m	مقیاس ۱:۱۰۰	عنوان نقشه طراحی زیرزمین ۲-	عنوان پروژه طراحی پلان و نما و روف گاردن چناران	نقشه اندازه گذاری	N

پارکینگ

اتاق سرایداری

مجموعه پله و آسانسور

لنداسکیپ و رمپ

مقیاس ۱:۱۰۰	عنوان نقشه طراحی زیرزمین ۱-	عنوان پروژه طراحی پلان و نما و روف گاردن چناران	نقشه مبلمان	N

1m 3m 5m
0 2m 4m 10m

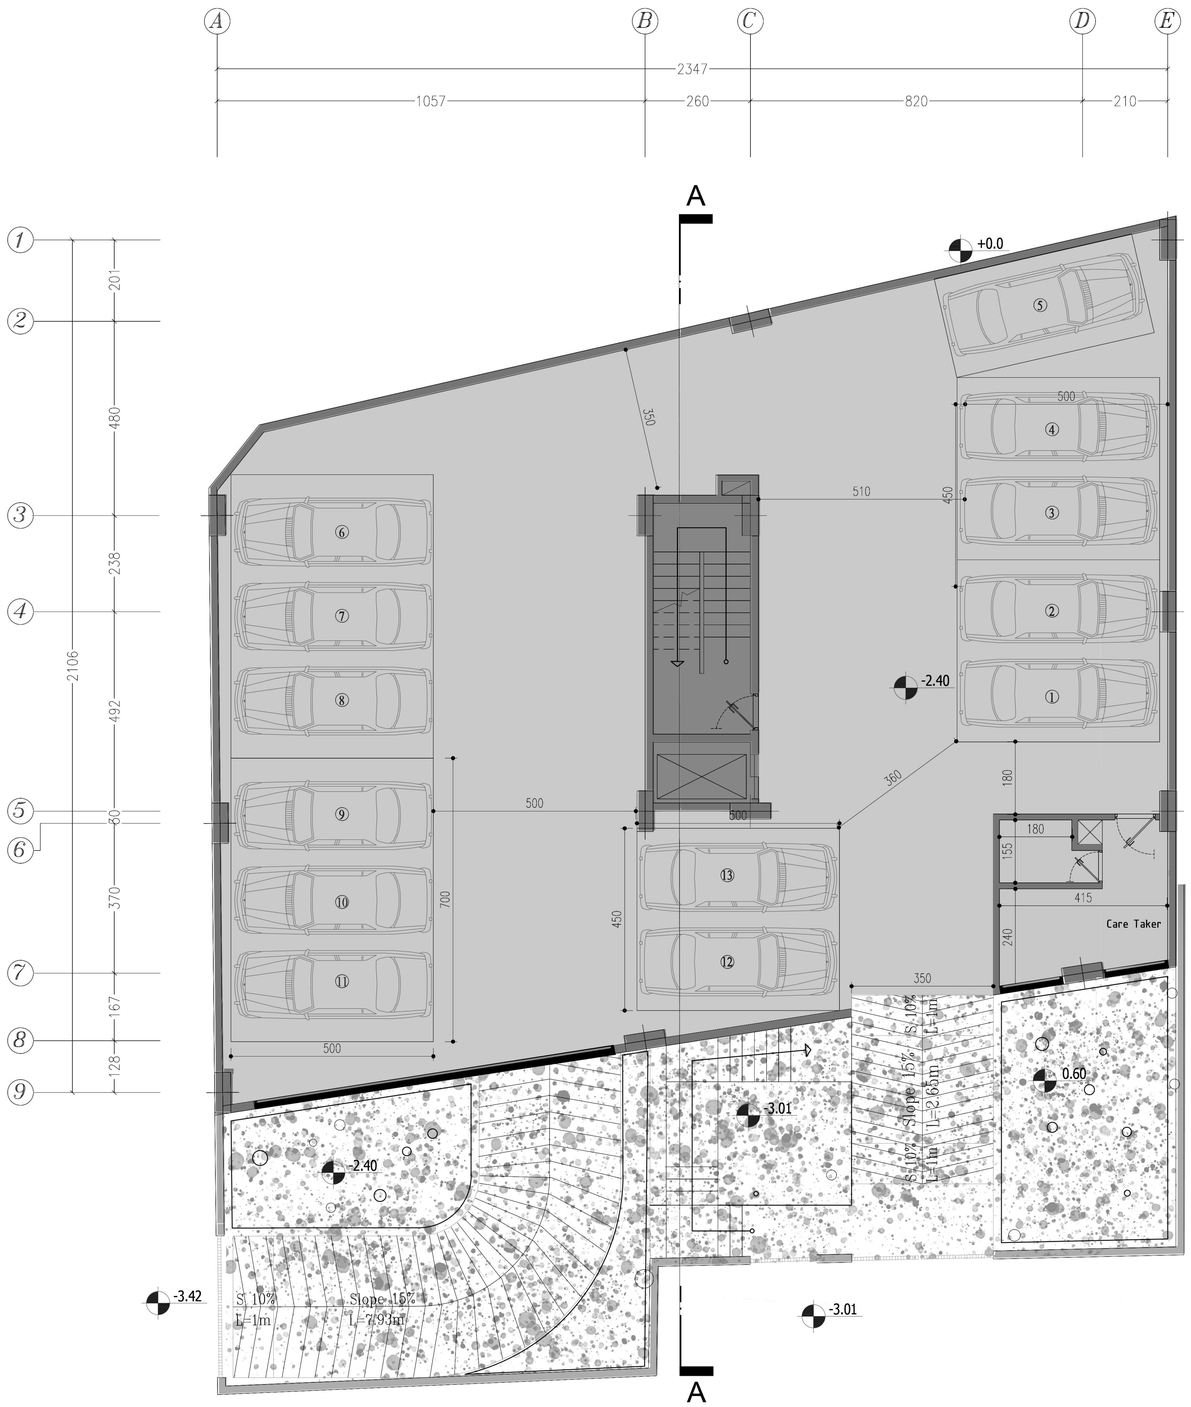

مقیاس ۱:۱۰۰	عنوان نقشه طراحی زیرزمین ۱-	عنوان پروژه طراحی پلان و نما و روف گاردن چناران	نقشه اندازه گذاری	

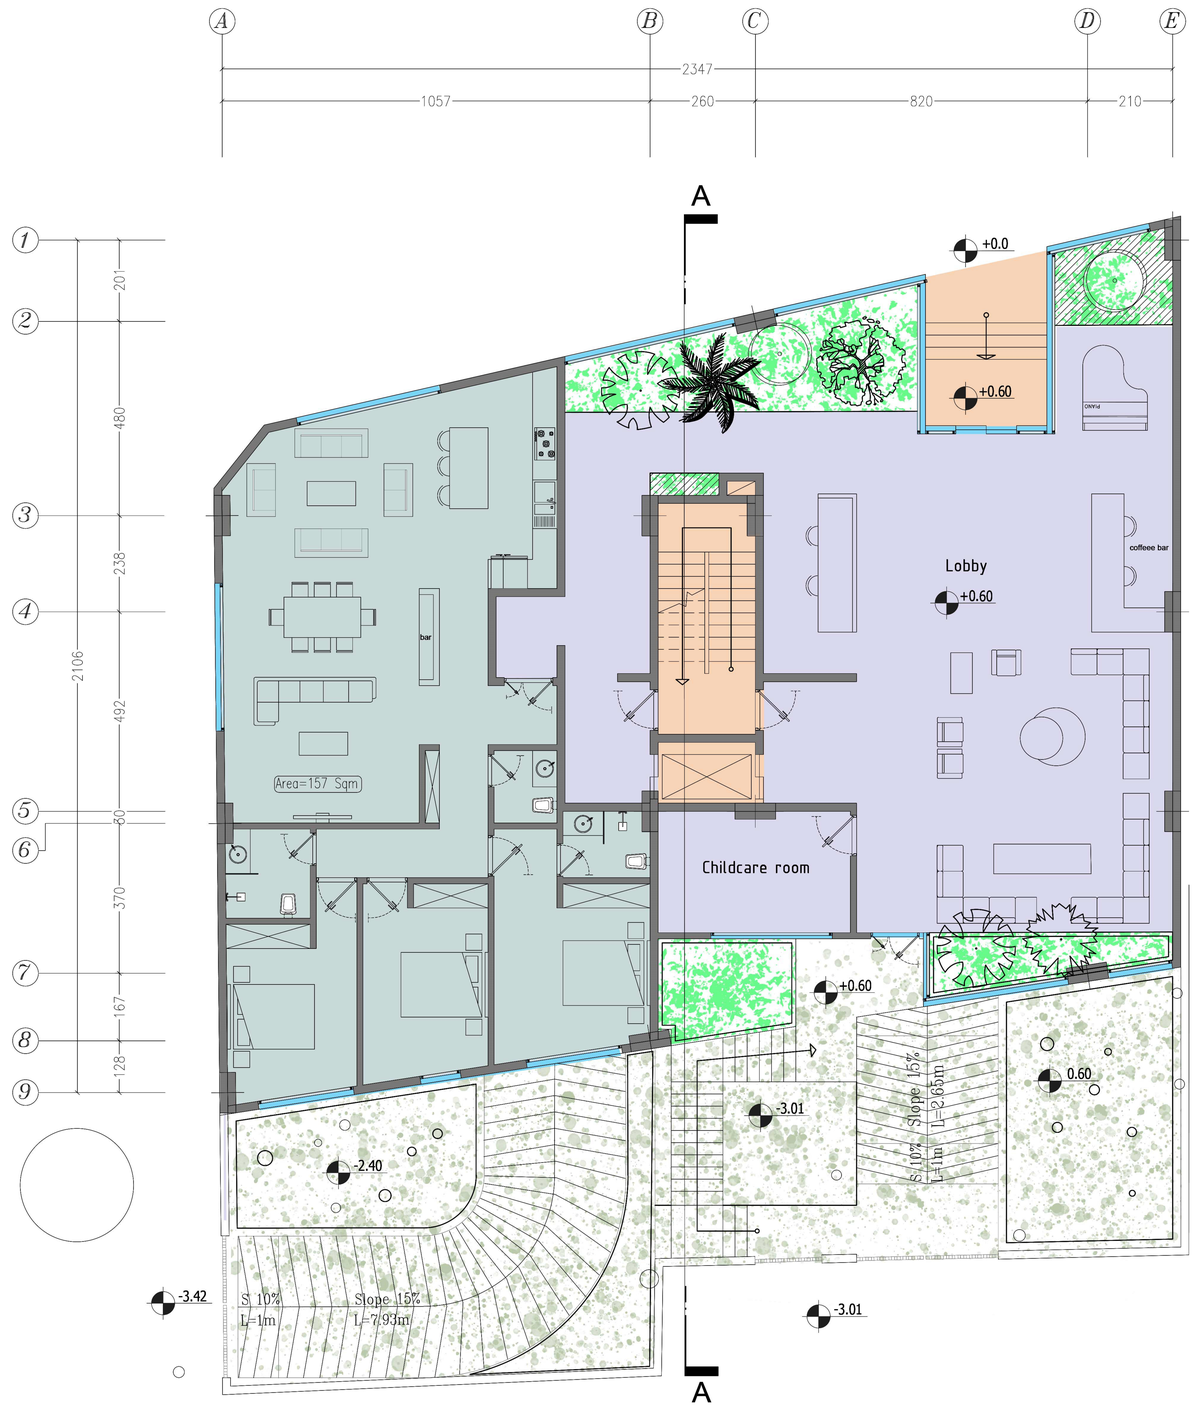

واحد مسکونی

لابی و اتاق کودک

مجموعه پله و آسانسور و ورودی اصلی

لندسکیپ و رمپ

آتریوم و فلاور باکس

نقشه مبلمان	عنوان پروژه طراحی پلان و نما و روف گاردن چناران	عنوان نقشه طراحی همکف	مقیاس ۱:۱۰۰	1m 3m 5m 0 2m 4m 10m

مقیاس ۱:۱۰۰	عنوان نقشه طراحی همکف	عنوان پروژه طراحی بلان و نما و روف گاردن چناران	نقشه اندازه گذاری	N

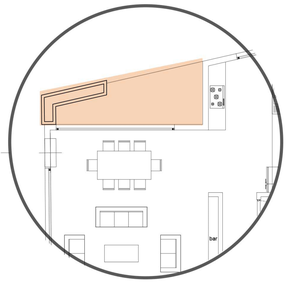

تغییر دیتیل در طراحی بالکن در ضلع شمالی در طبقات مختلف

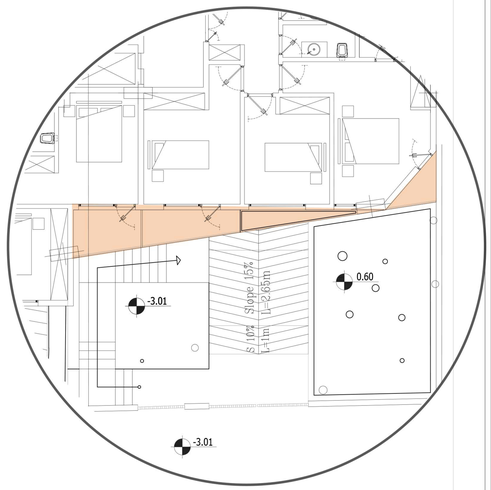

از اتاق طبقه اول دسترسی به یک تراس کوچک در ضلع جنوبی هست که در واقع از سقف طبقه لابی استفاده شده است.

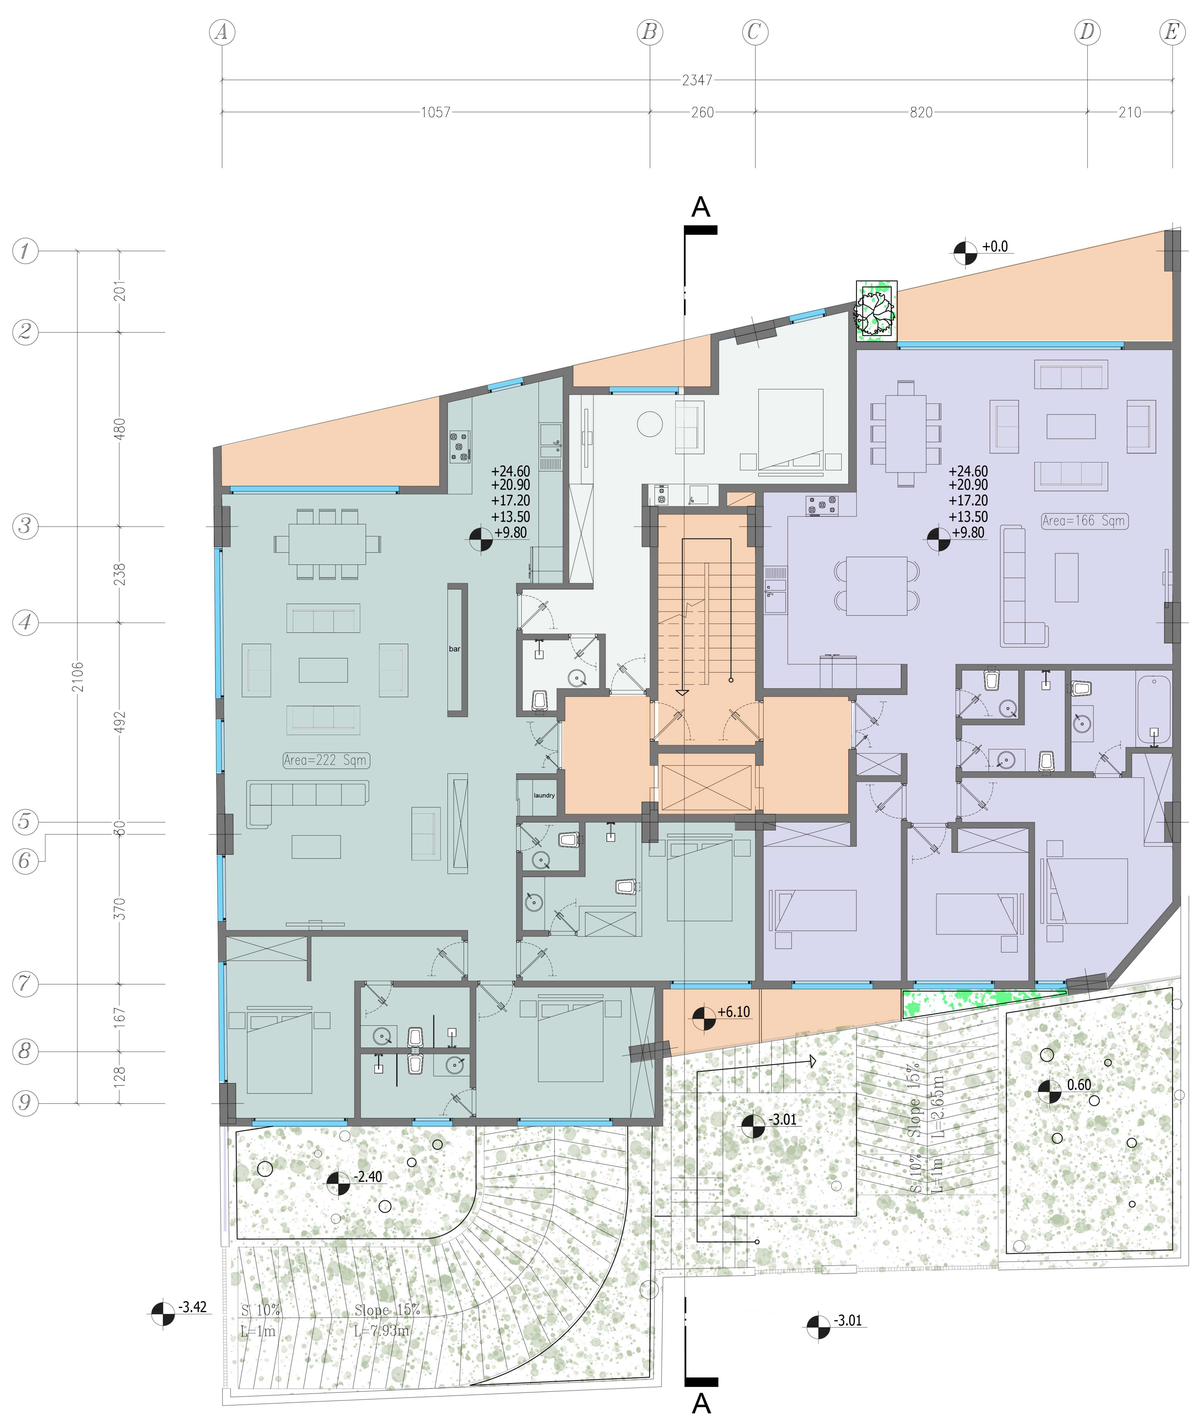

سوییت واحد غربی

واحد غربی

واحد شرقی

مجموعه پله و بالکن

لندسکیپ و رمپ

آتریوم و فلاور باکس

N	نقشه مبلمان	عنوان پروژه طراحی پاتن و نما و روف گاردن چناران	عنوان نقشه طراحی طبقه دوم تا ششم	مقیاس 1:100 1m 3m 5m 0 2m 4m 10m

مقیاس ۱:۱۰۰	عنوان نقشه طراحی طبقه دوم تا ششم	عنوان پروژه طراحی پان و نما و روف گاردن چناران	نقشه اندازه گذاری	N

1m 3m 5m
0 2m 4m 10m

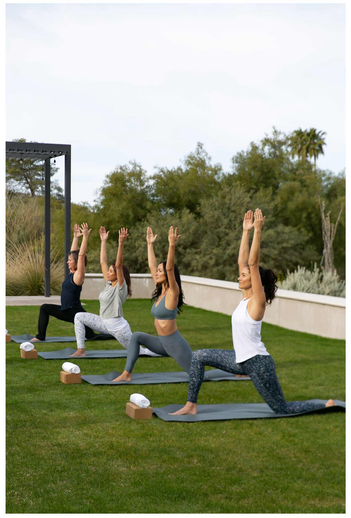

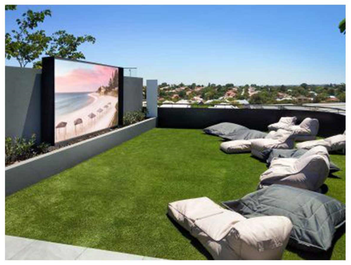

فضای منعطف که در ضلع غربی روف قرار دارد می تواند مجموعه ای برای استراحت، دیدن تلوزیون و هم چنین مکانی برای ورزش باشد.

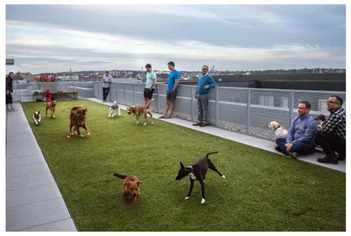

با توجه به استقبال اکثریت جامعه از نگداری میوانات خانگی، فضای کوچکی در روف جهت نگداری از میوانات پیش بینی شده است.

مجموعه نشینمن

مجموعه جکوزی و حوضچه آب

تاسیسات

فضای ورزش و تلوزیون

محدوده مراقبت از حیوان خانگی

فضای بازی رومیزی

مجموعه پله و بالکن

لنداسکیپ و رمپ

آتریوم و فلاور باکس

مقیاس 1:100	عنوان نقشه طراحی روف گاردن	عنوان پروژه طراحی پان و نما و روف گاردن چناران	نقشه مبلمان	N

1m 3m 5m
0 2m 4m 10m

مقیاس ۱:۱۰۰	عنوان نقشه طراحی زیرزمین ۳-	عنوان پروژه طراحی پان و نما و روف گاردن چناران	مقطع A:A	N

1m 3m 5m
0 2m 4m 10m

نمای شمالی

نمای شمالی

نمای غربی

دیتیل

نمای جنوبی

روف گاردن