



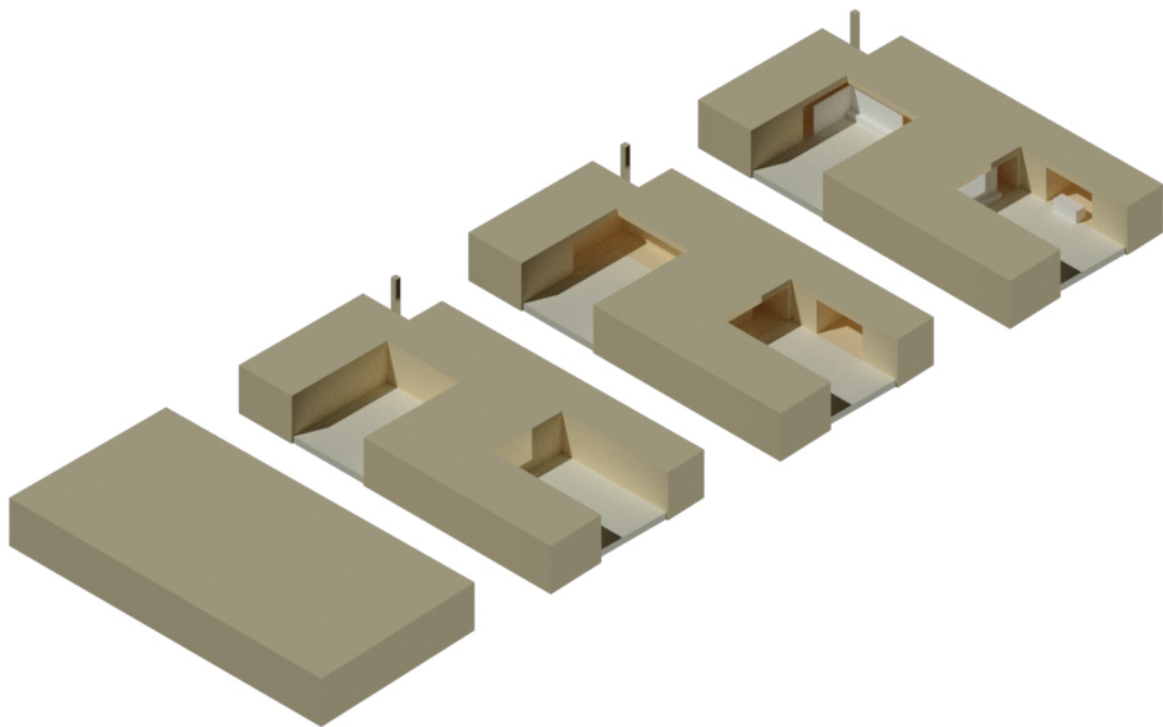


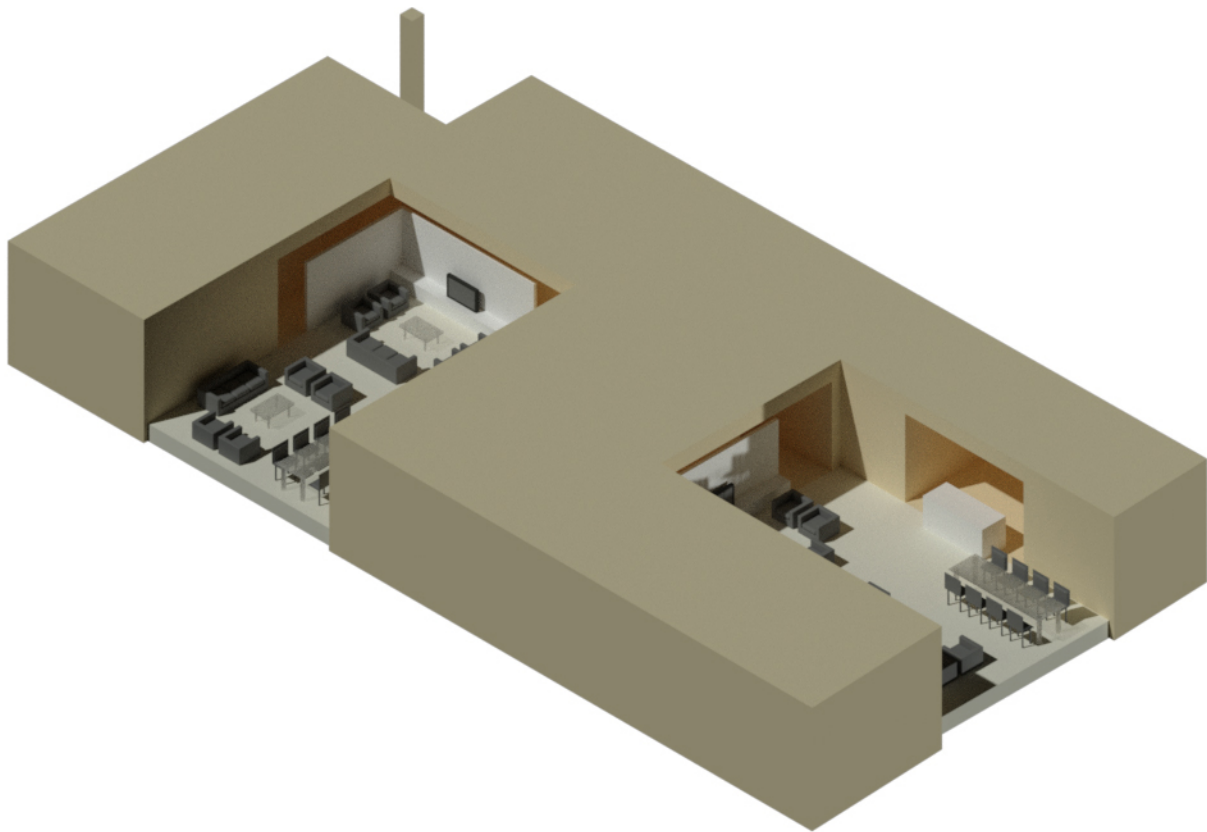

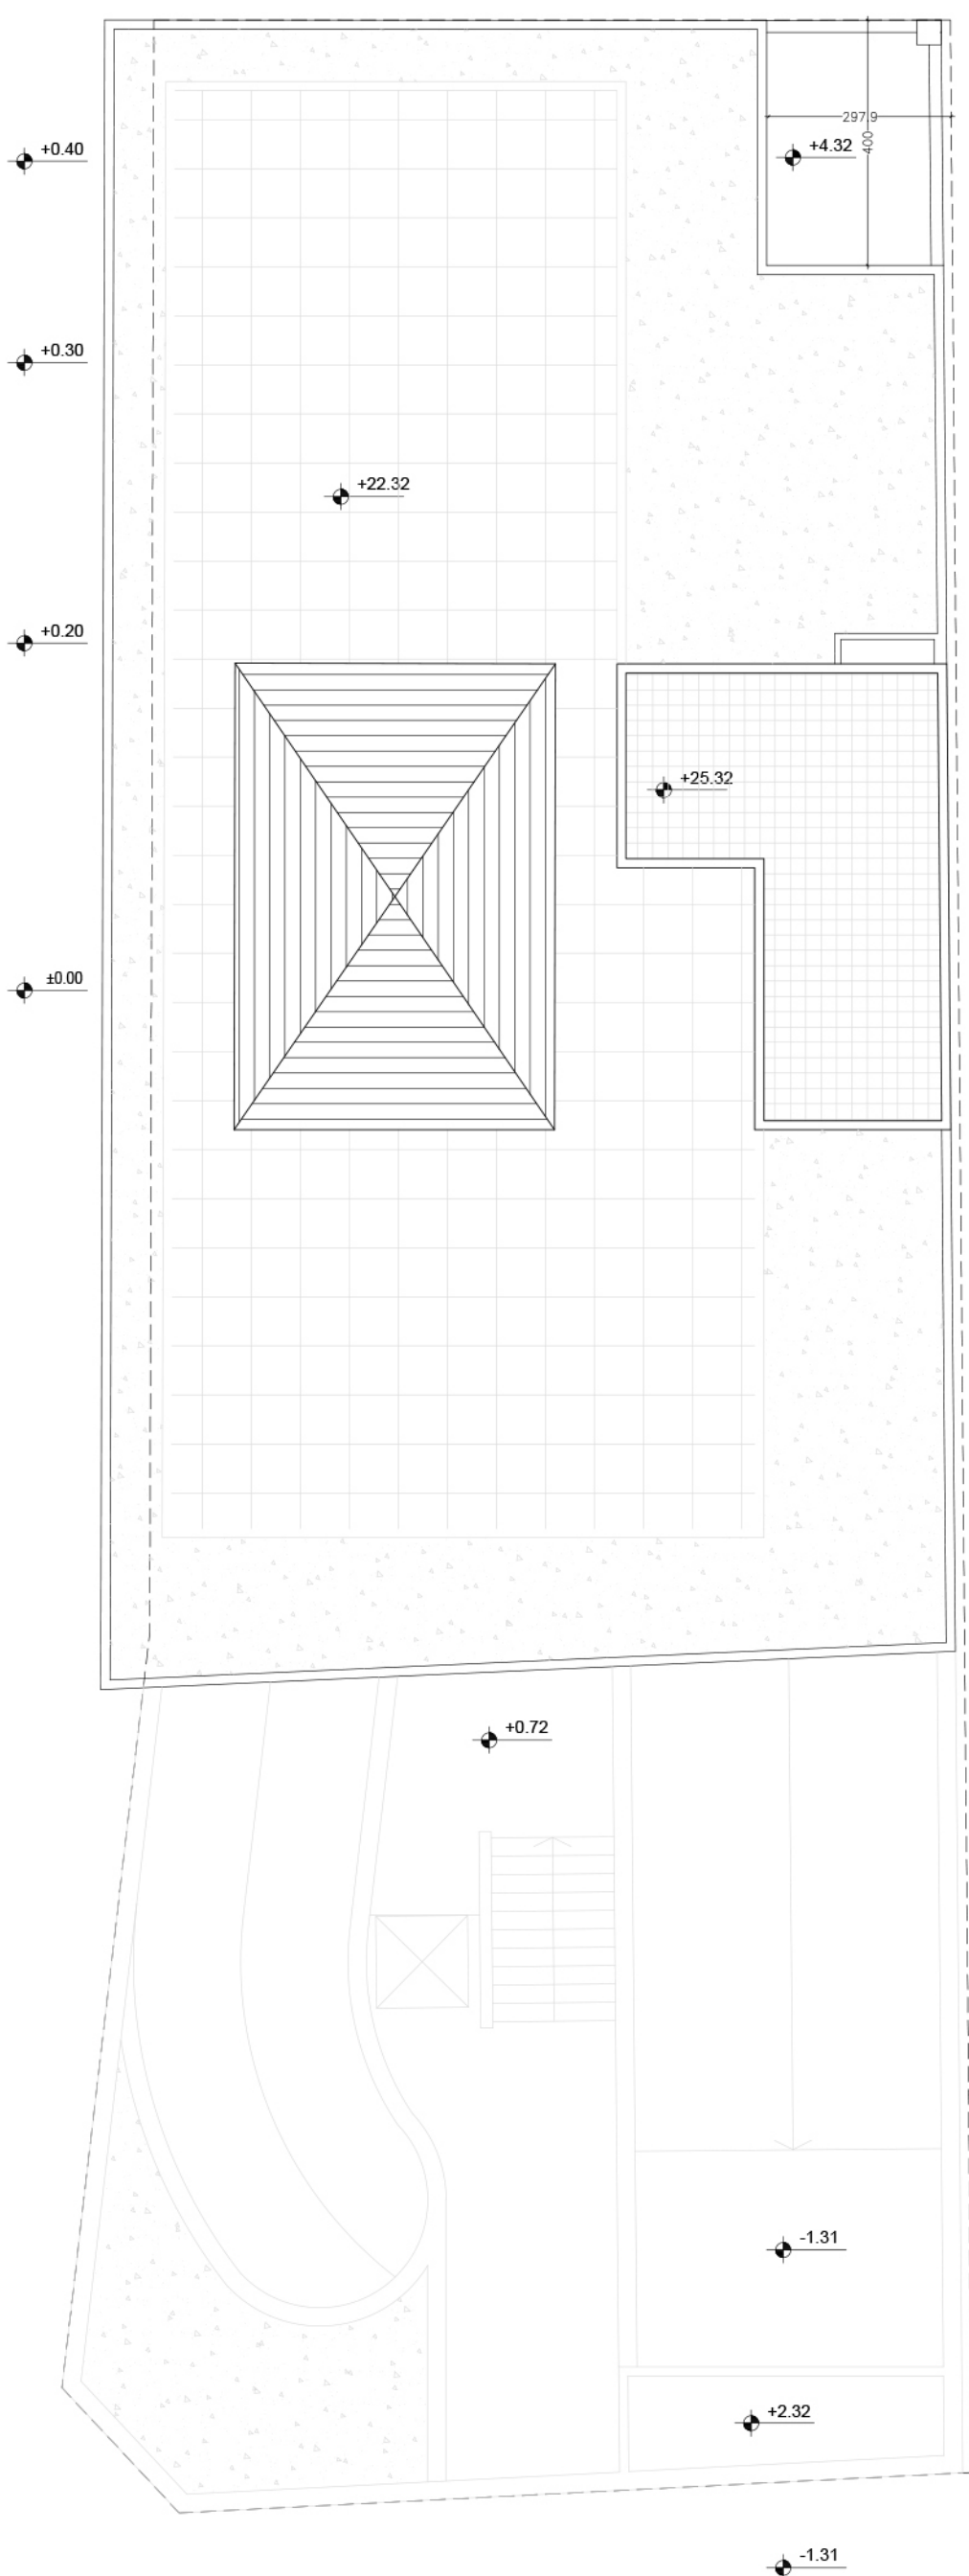


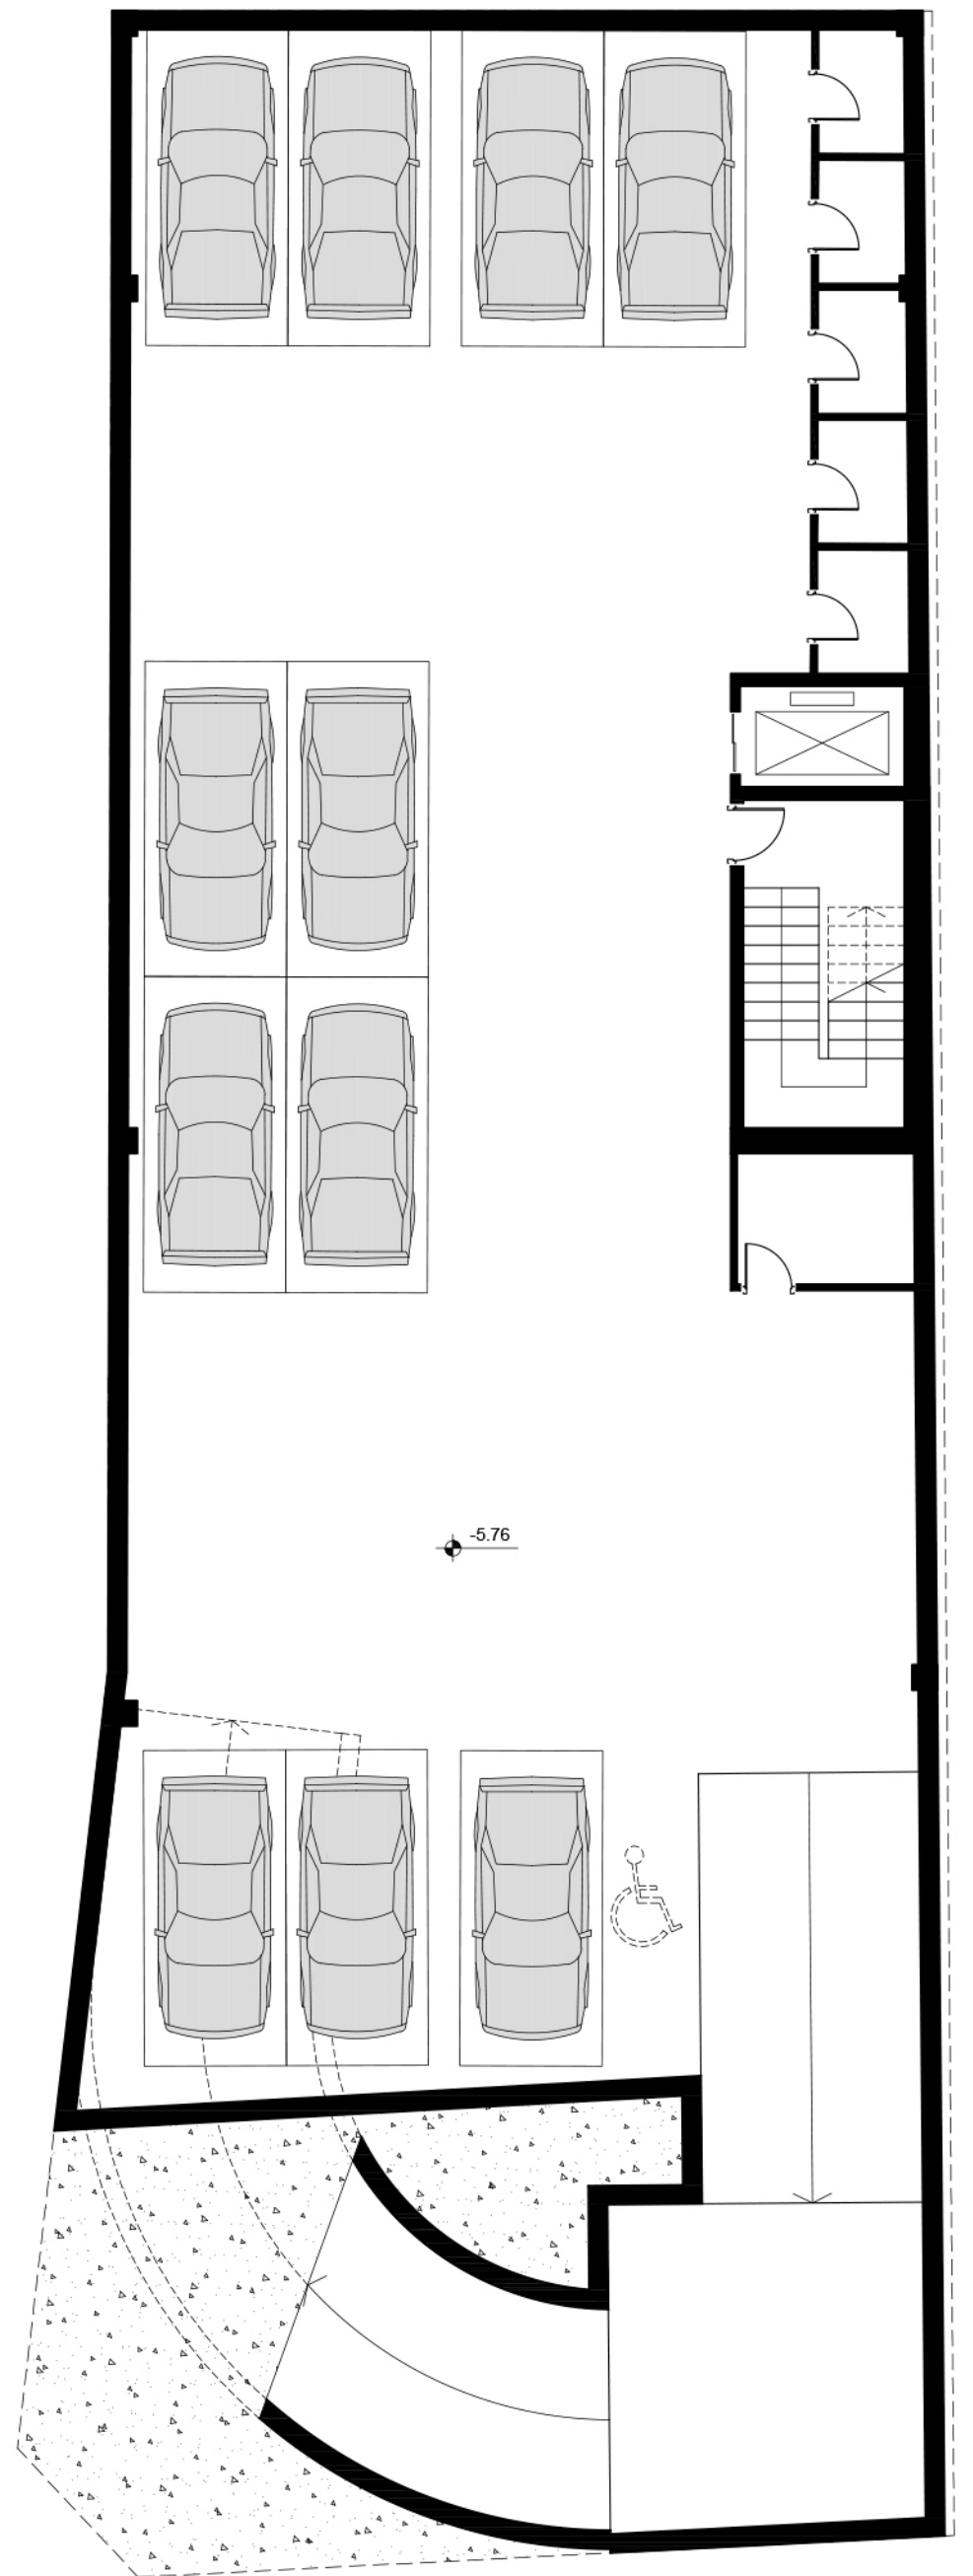


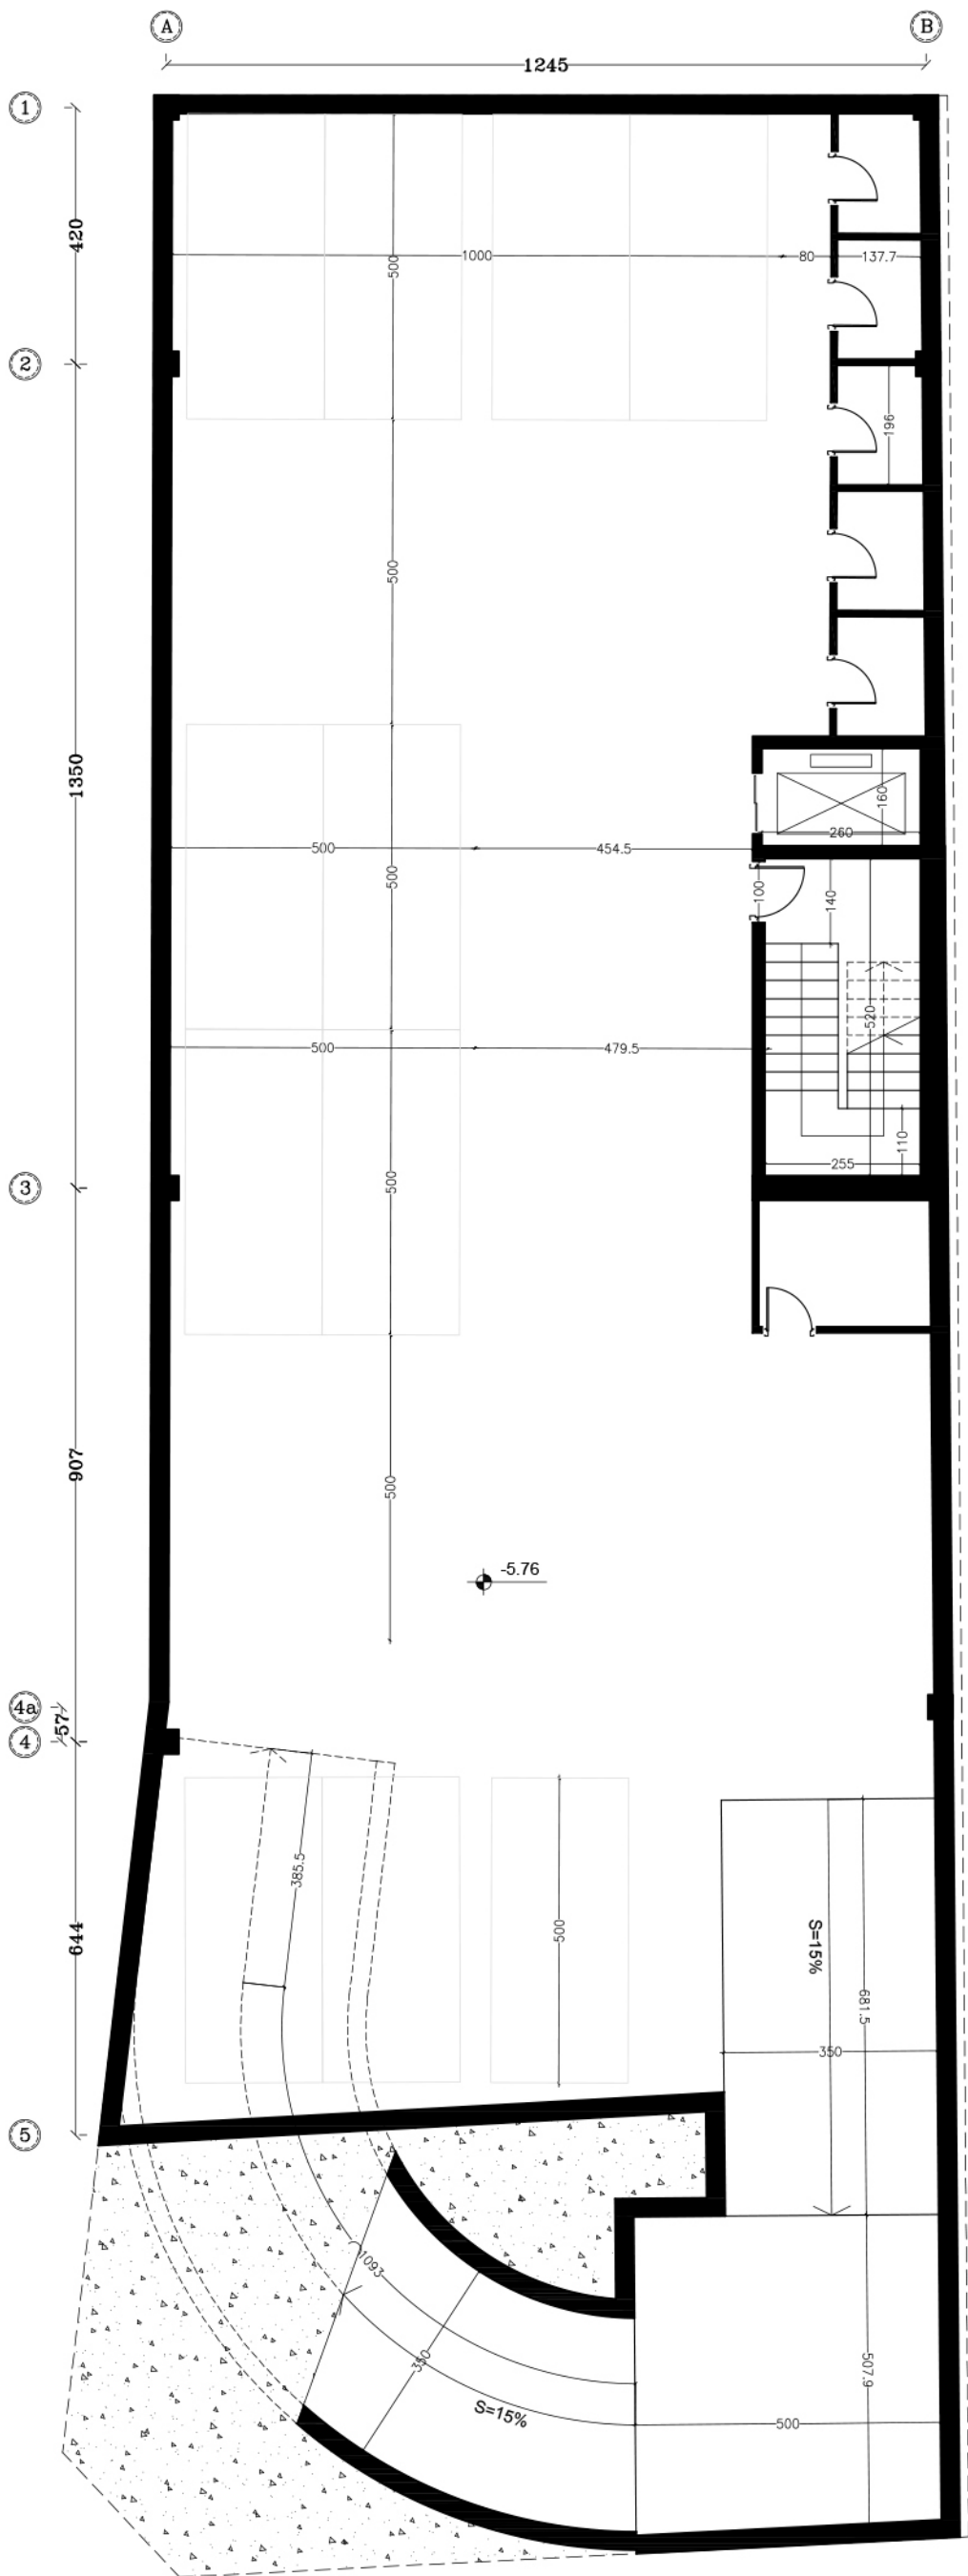

پلان اندازه گذاری طبقه ۲ - تراز ۵/۷۶-

طول رمپ ۲-۱۴ = ۲۱/۶۰
عرض رمپ = ۳/۵۰
شیب رمپ = ۱۵%


پلان مبلمان طبقه ۲-

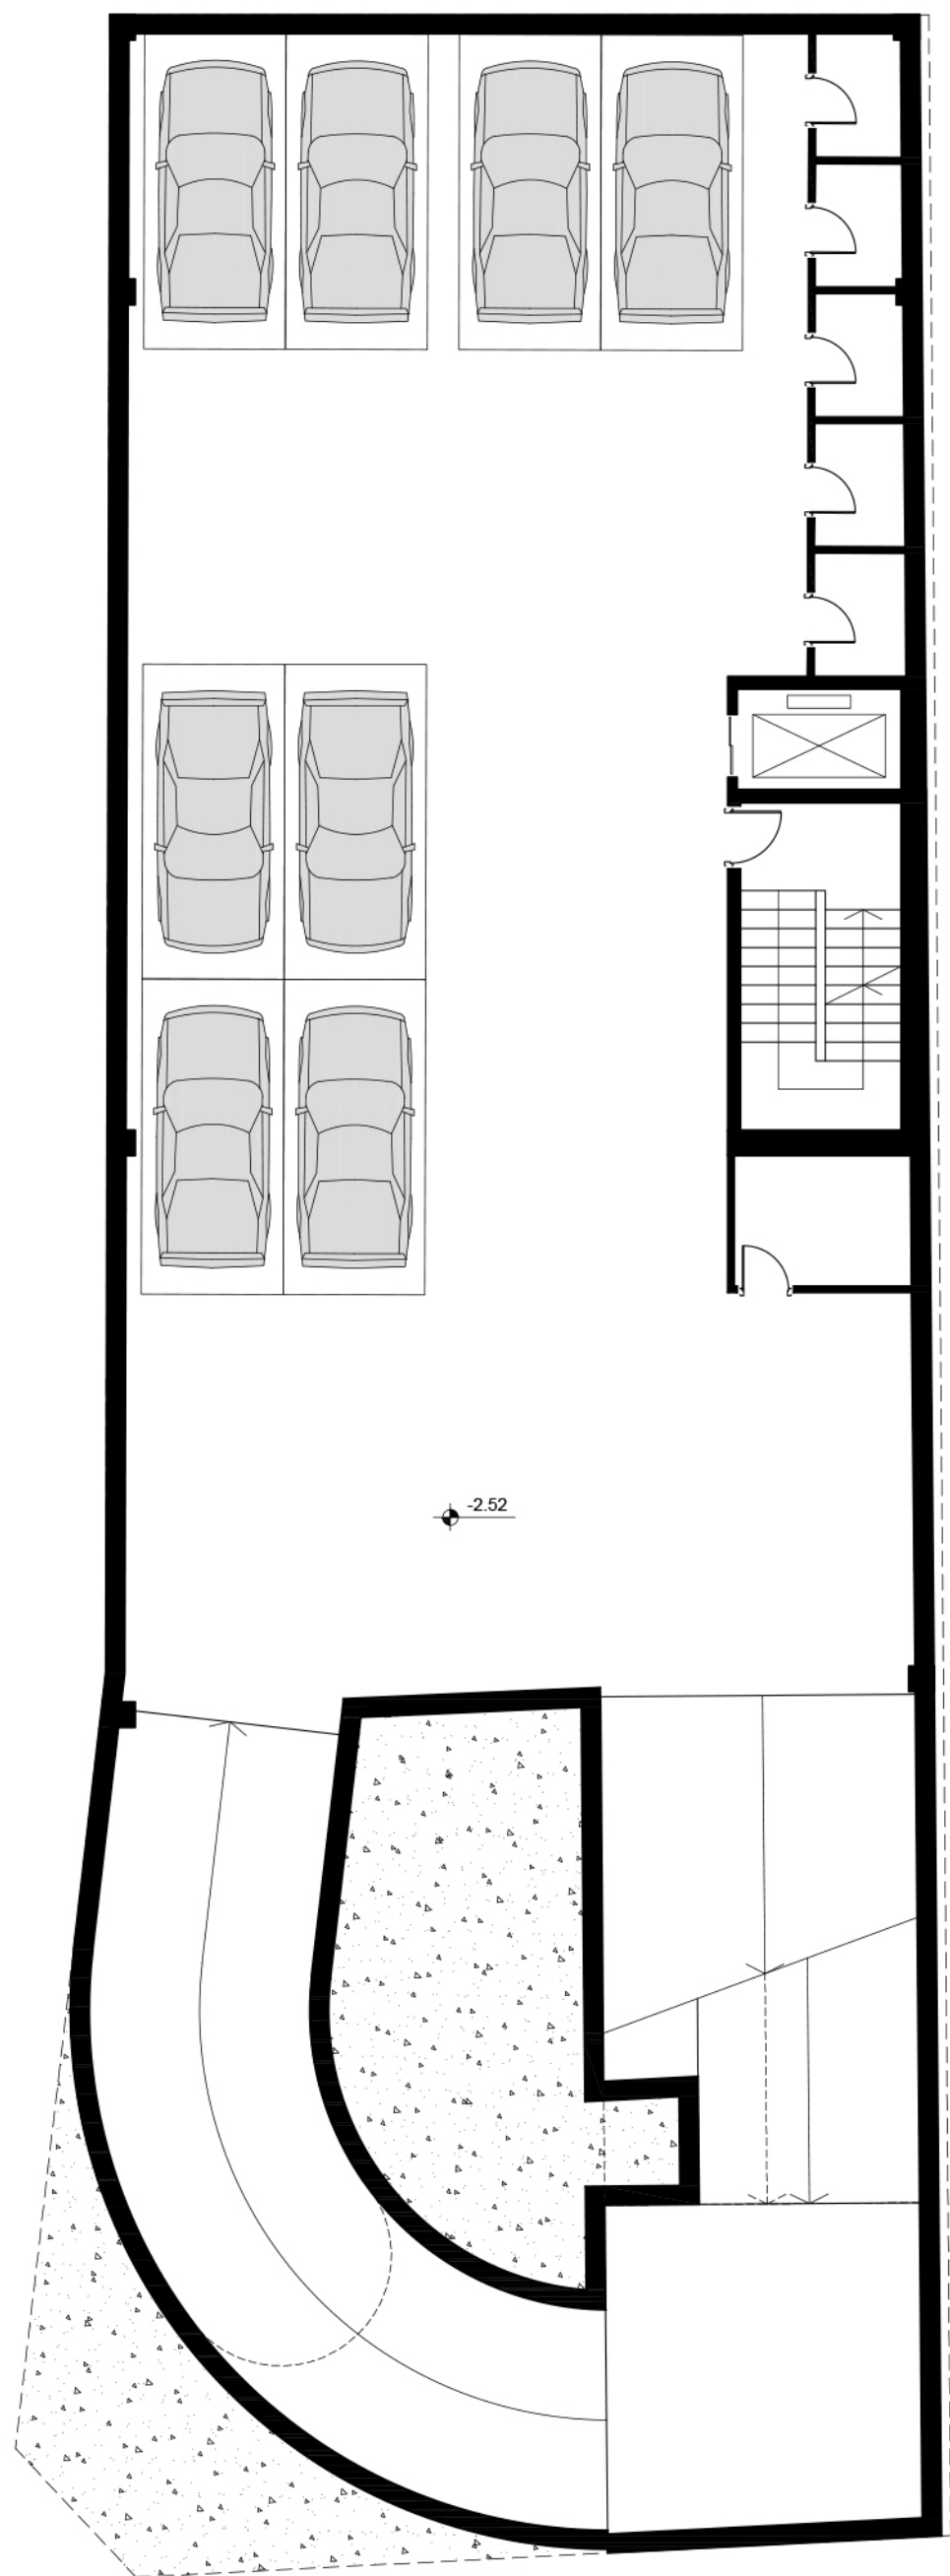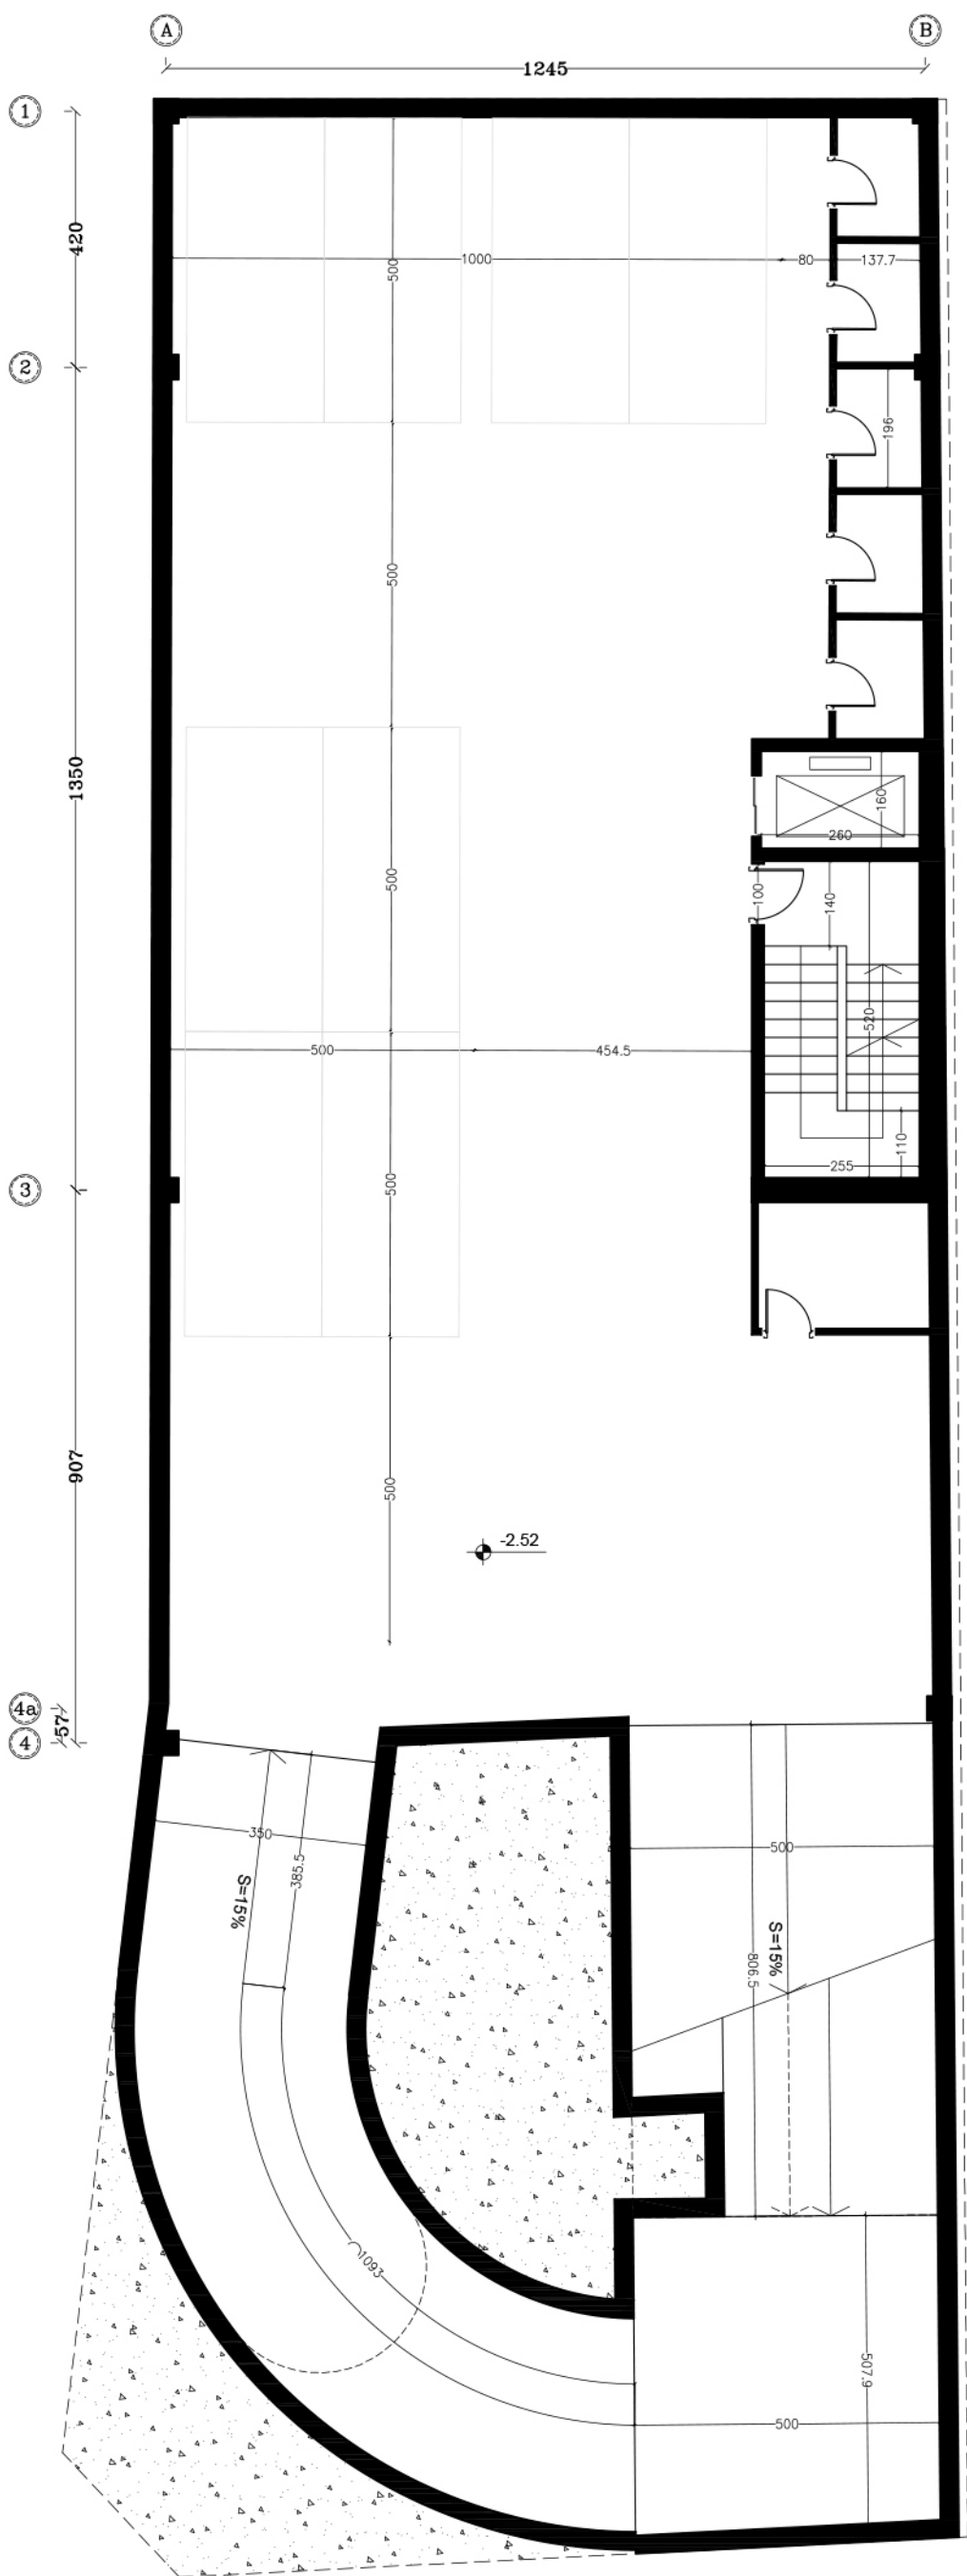

پلان اندازه گذاری طبقه ۱ - تراز ۲/۵۲ -

طول رمپ ۱ - به حیاط = ۸,۰۵
عرض رمپ = ۵
شیب رمپ = ۱۵%



پلان مبلمان طبقه ۱ -

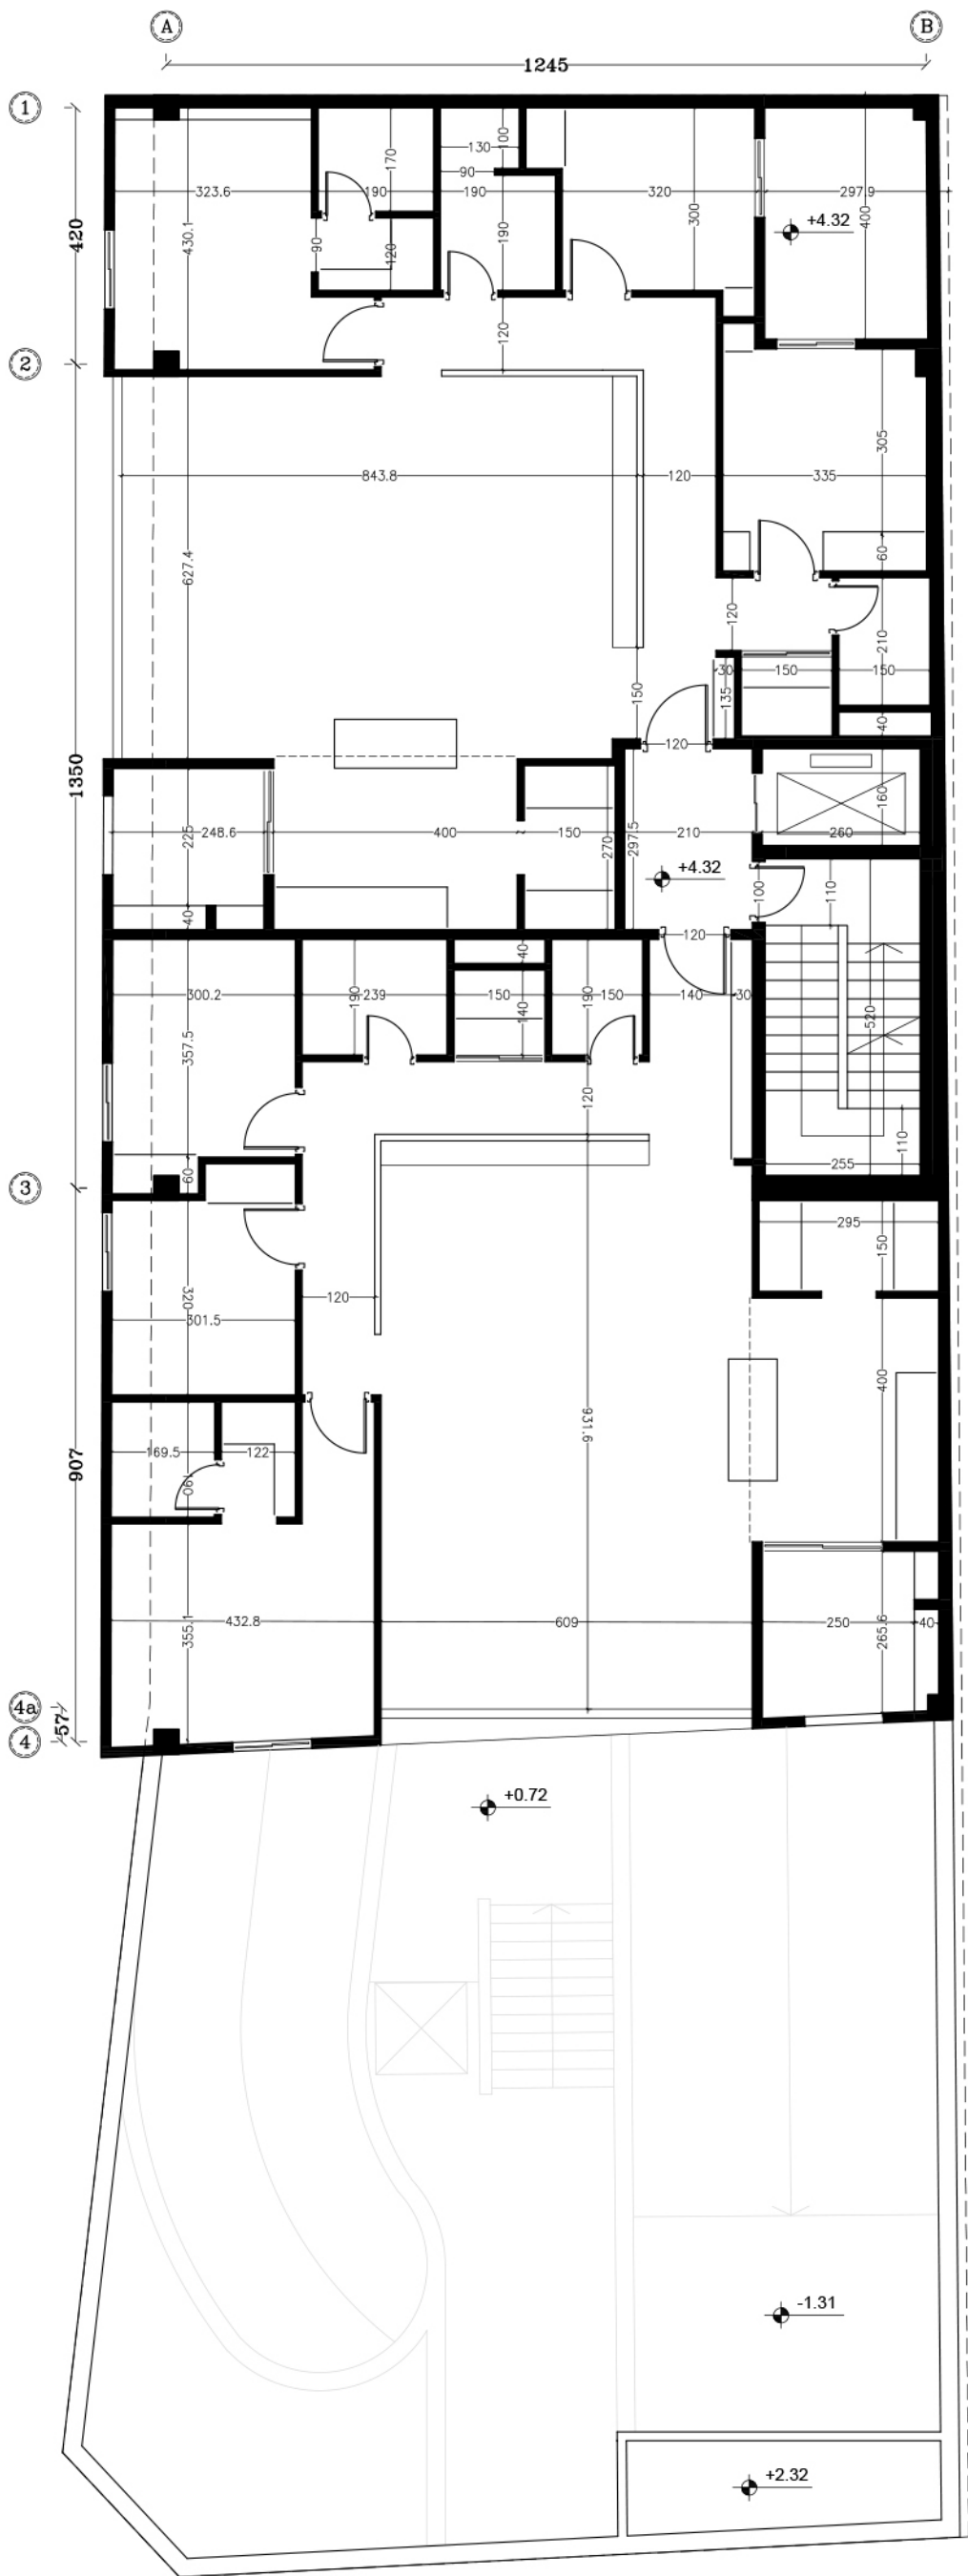

پلان اندازه گذاری طبقه +۱ تراز ۴٫۳۲





پلان مبلمان طبقه +۱

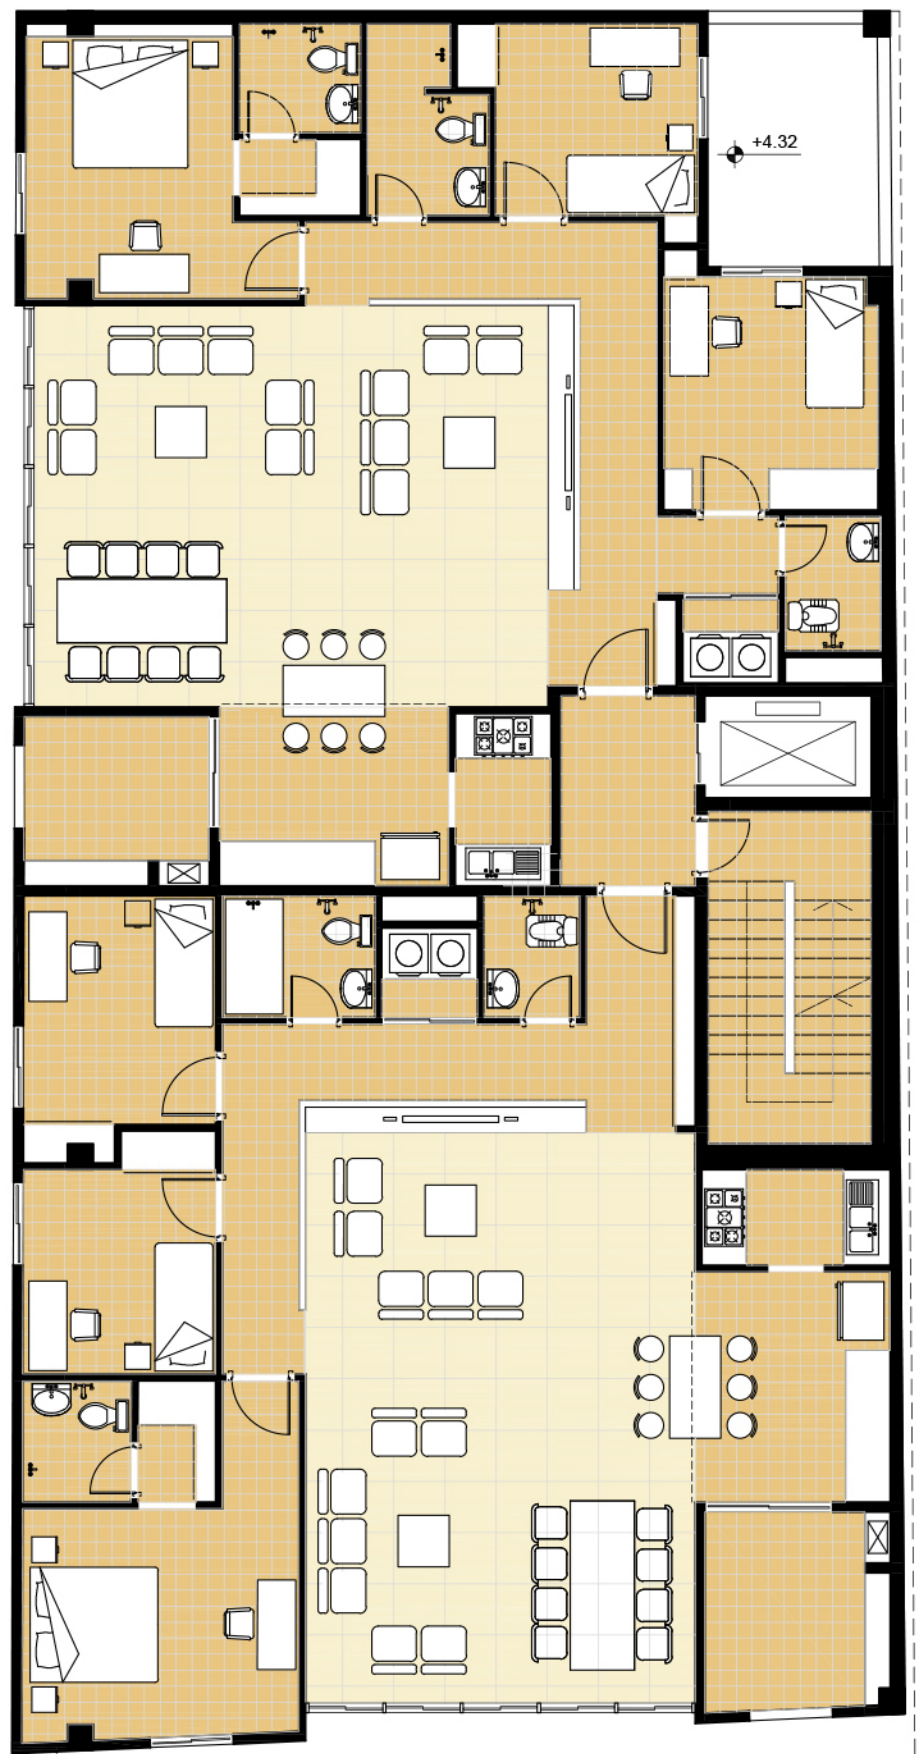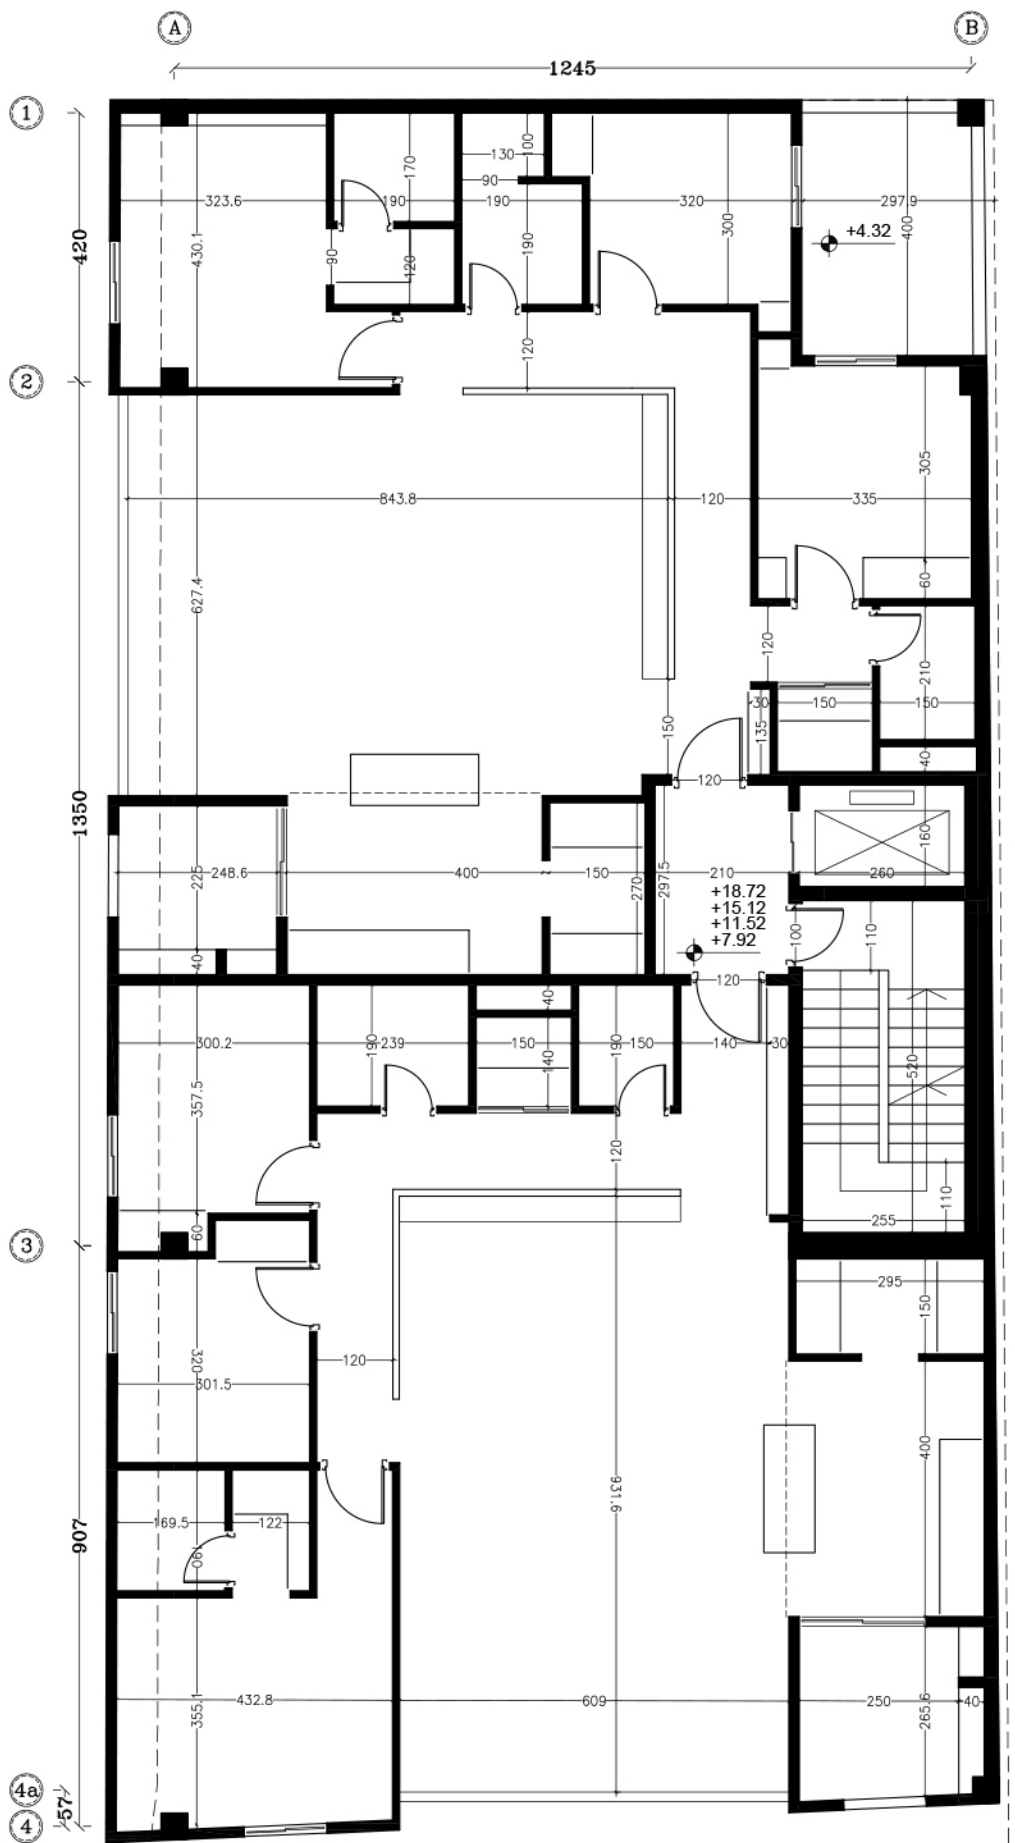


+۵ تراز ۱۸٫۷۲
 +۴ تراز ۱۵٫۱۲
 +۳ تراز ۱۱٫۵۲
 +۲ تراز ۷٫۹۲
 پلان اندازه گذاری طبقه ۲

+۵
 +۴
 +۳
 +۲ پلان مبلمان طبقه ۲

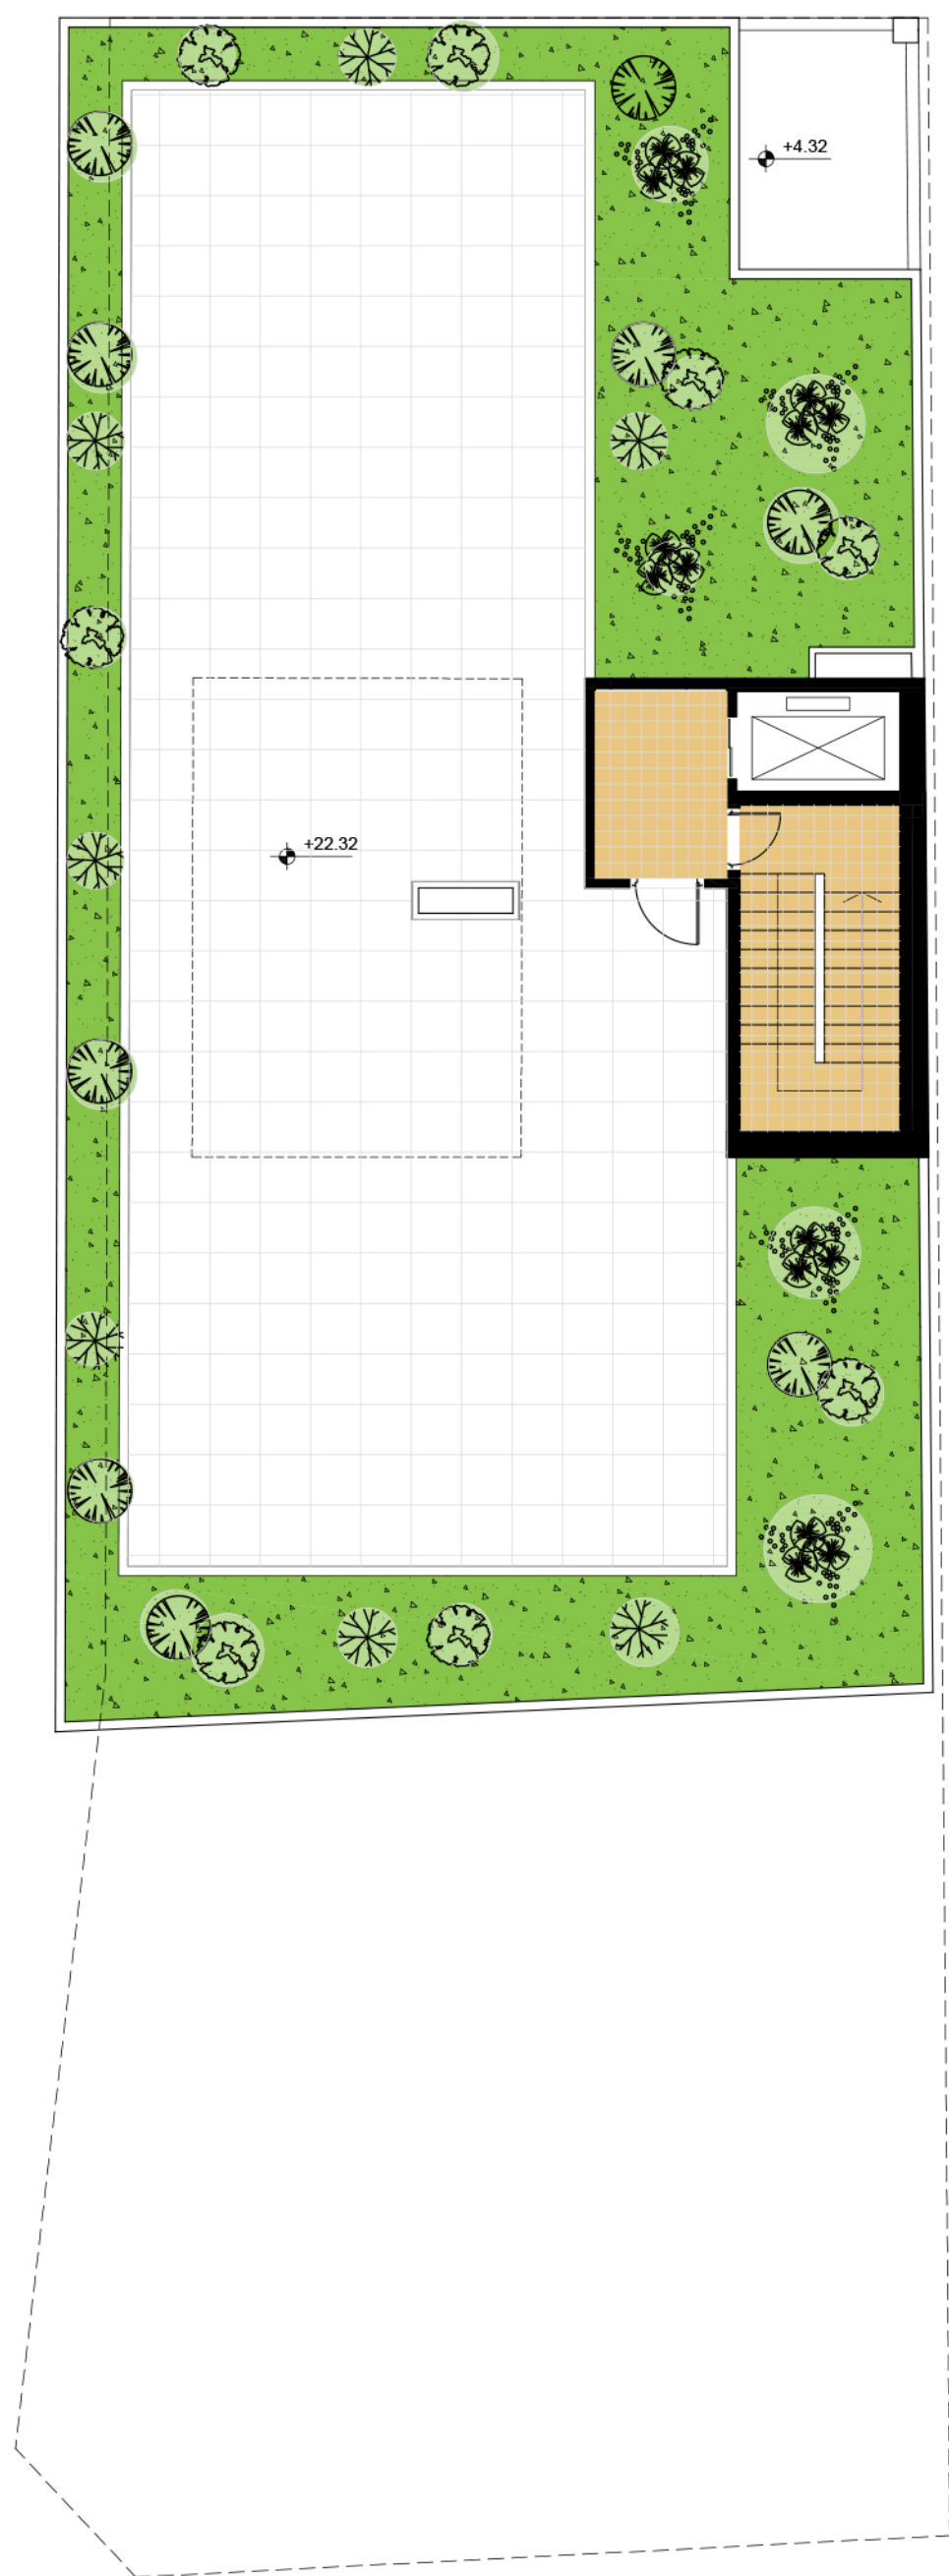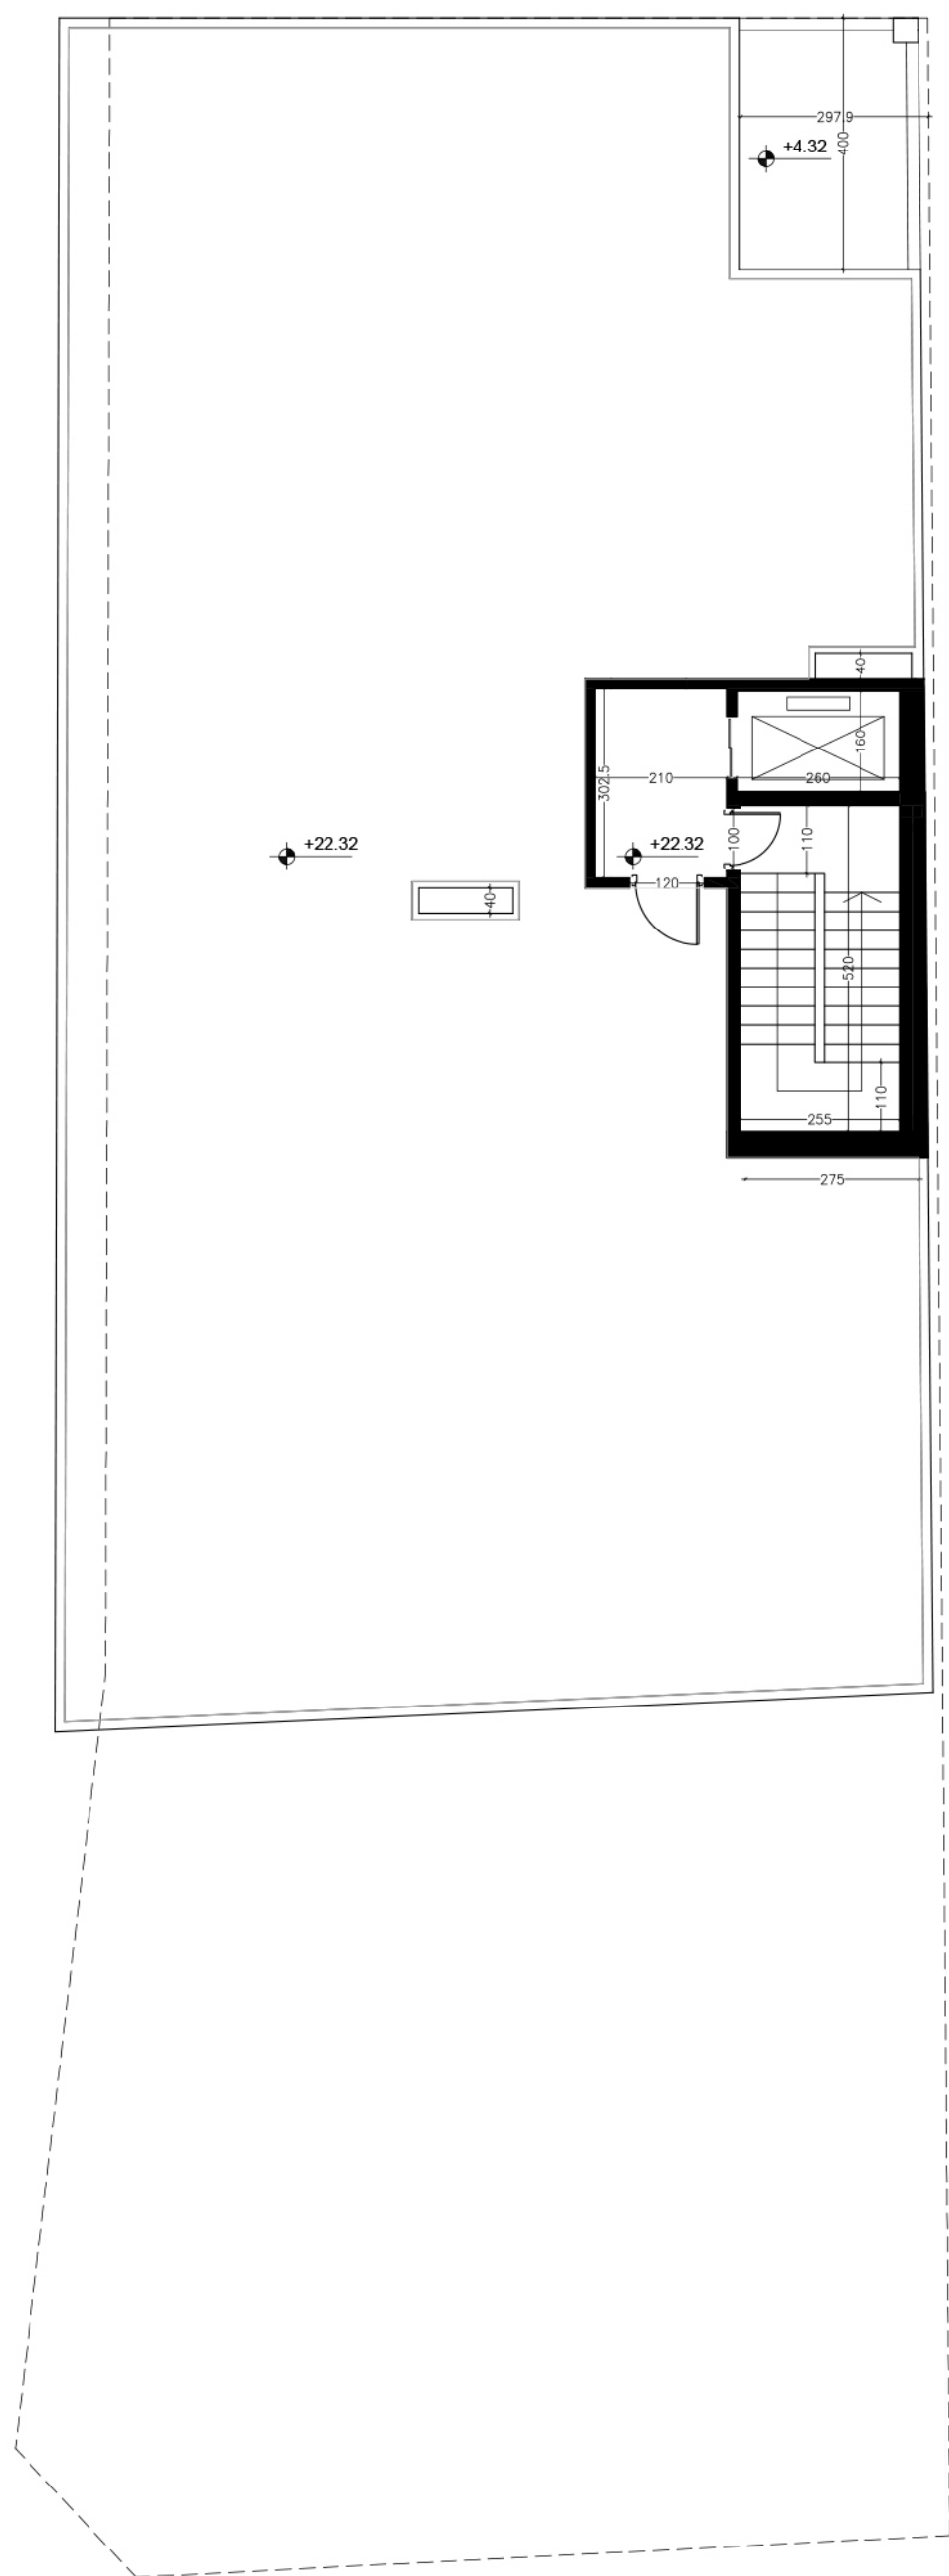

پلان اندازه گذاری بام تراز ۲۲,۳۲

پلان مبلمان بام

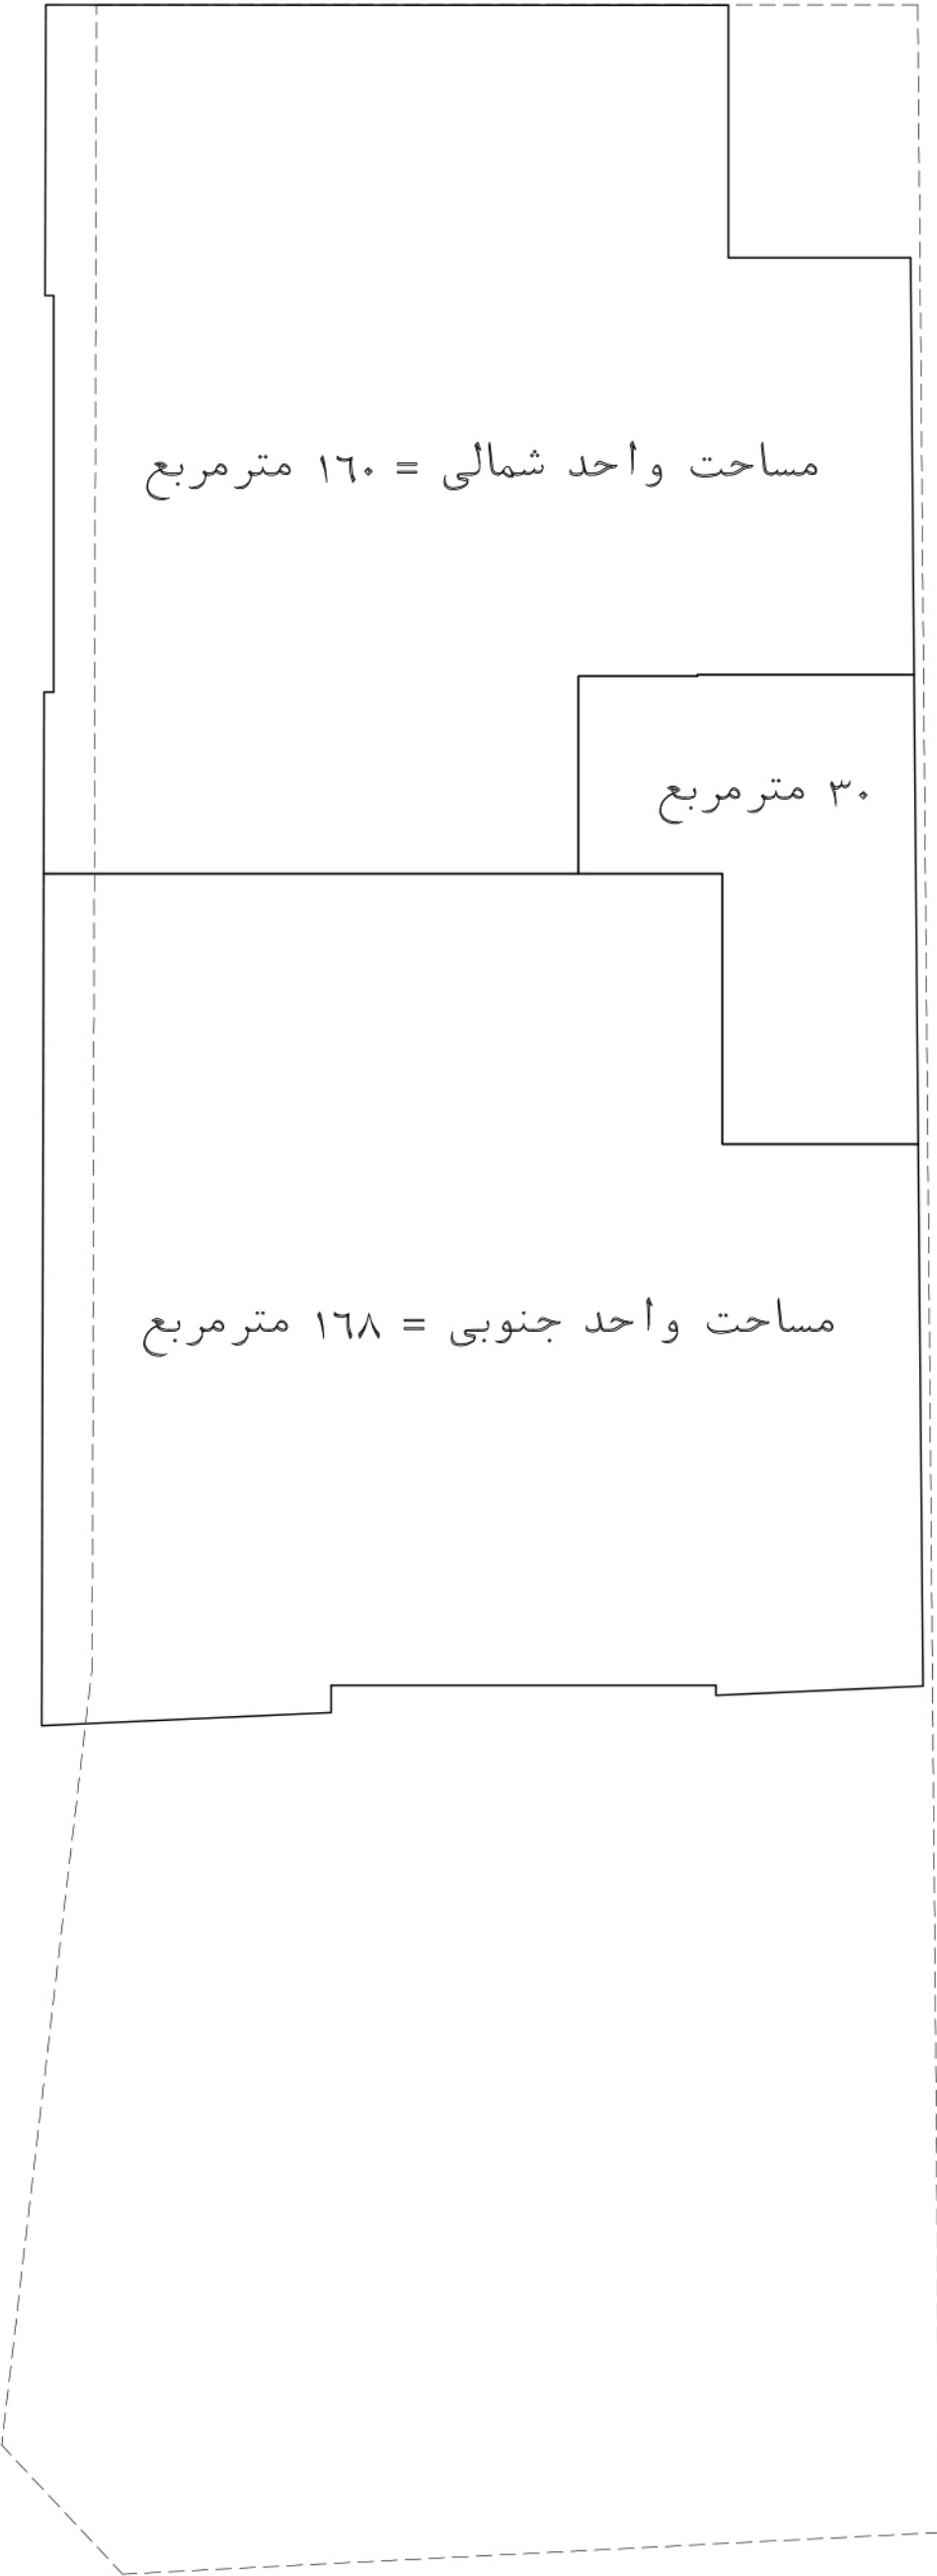

مساحت واحد شمالی = ۱۶۰ مترمربع

۳۰ مترمربع

مساحت واحد جنوبی = ۱۶۸ مترمربع