


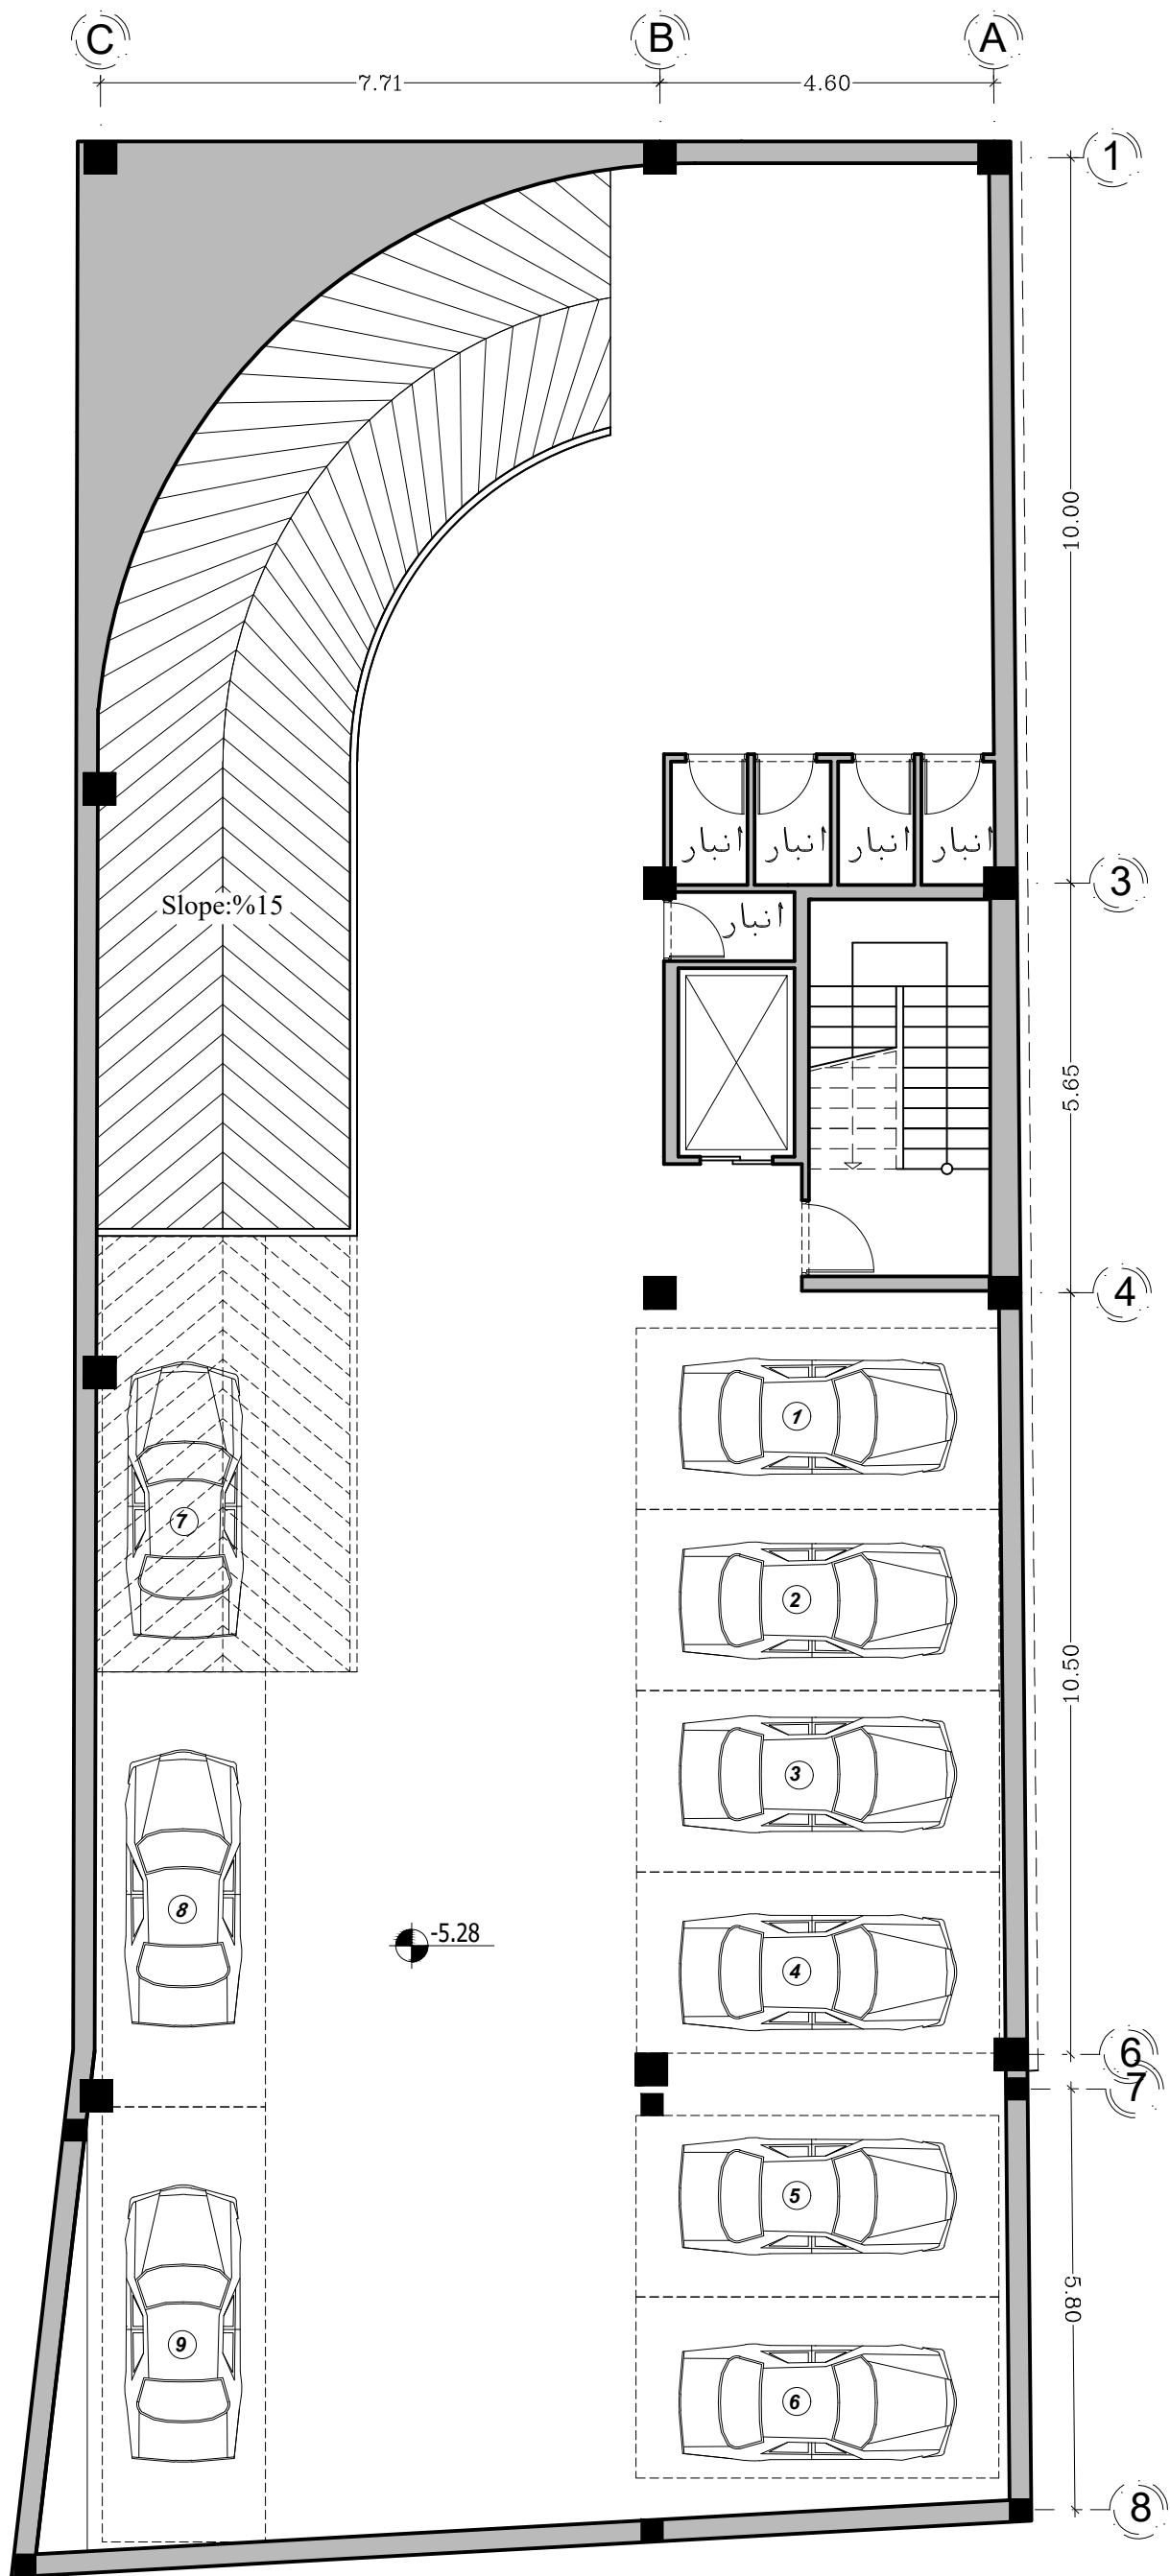

01/04/08	تاریخ
1/100	مقیاس
A-04	شماره نقشه

نقشه

پلان زیر زمین ۲-

ساختمان مسکونی