

فضای اقامتی

فضای تجاری

فضای استراحت پرسنل

ورودی به شهر چابهار

خروجی از شهر چابهار



فضای اداری


فضای خدماتی

فضای تجاری

پمپ بنزین

پلان موقعیت

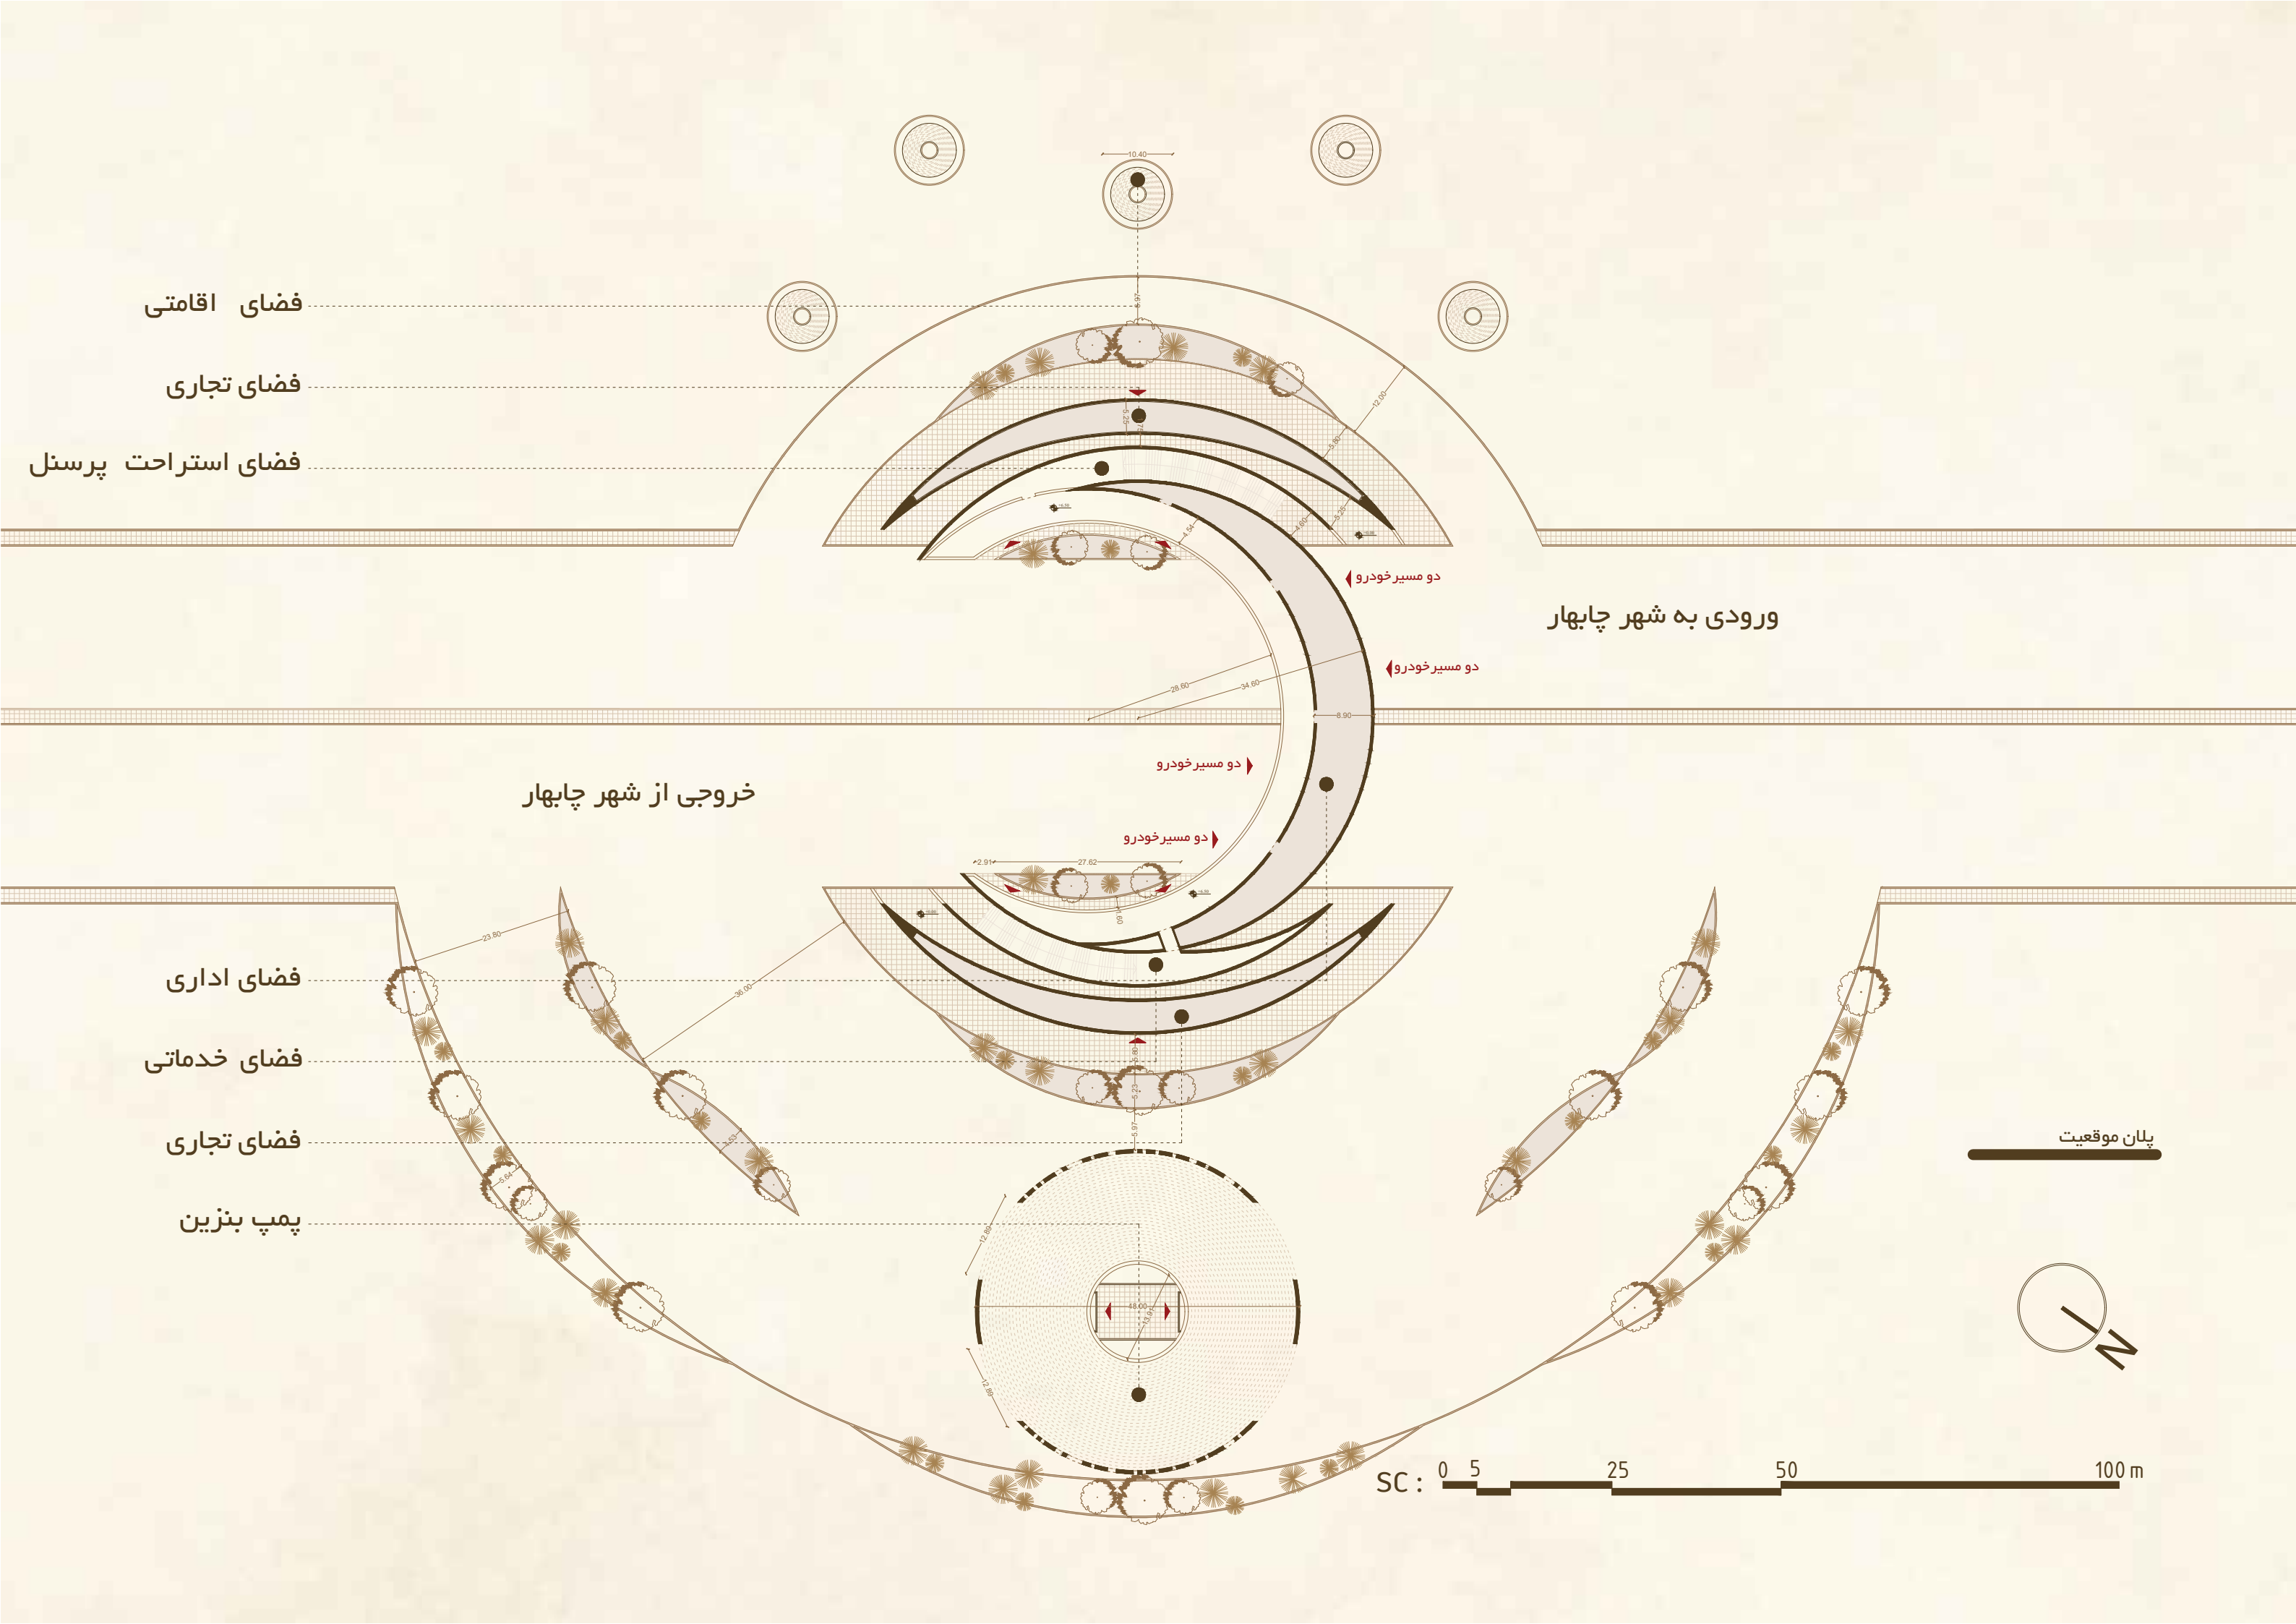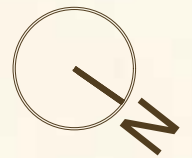


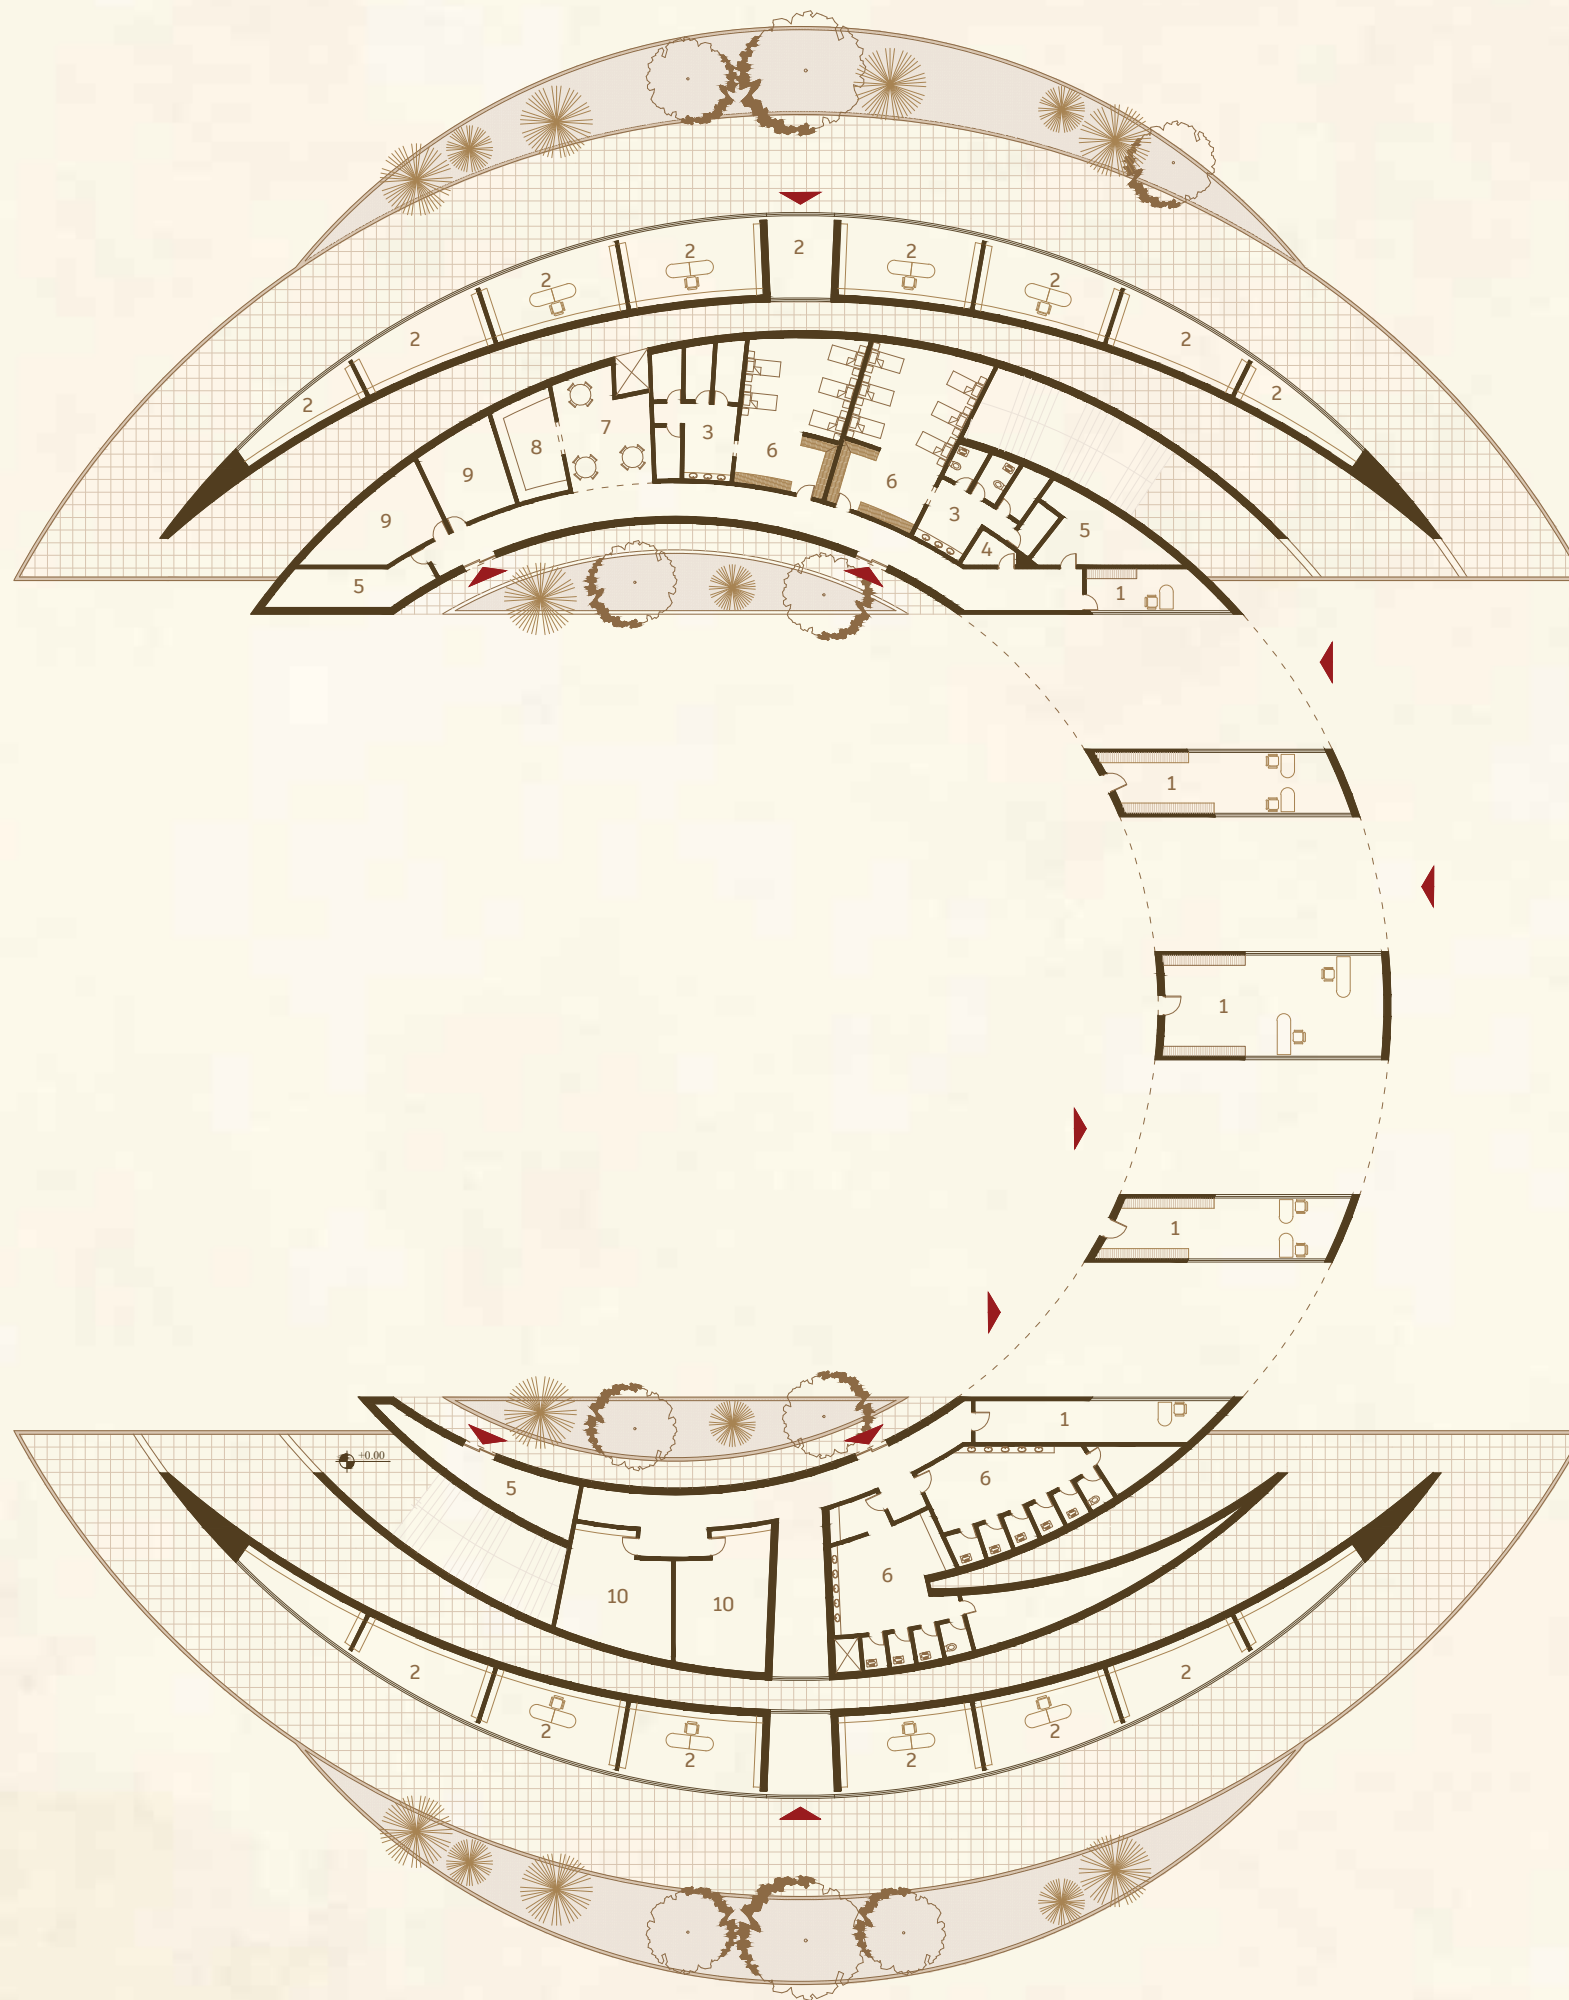

پلان مبلمان طبقه همکف

- ۱. اتاق کنترل
- ۲. واحد تجاری
- ۳. سرویس بهداشتی
- ۴. تی شور
- ۵. تاسیسات
- ۶. اتاق استراحت
- ۷. غذاخوری
- ۸. آشپزخانه
- ۹. اداری
- ۱۰. نماز خانه




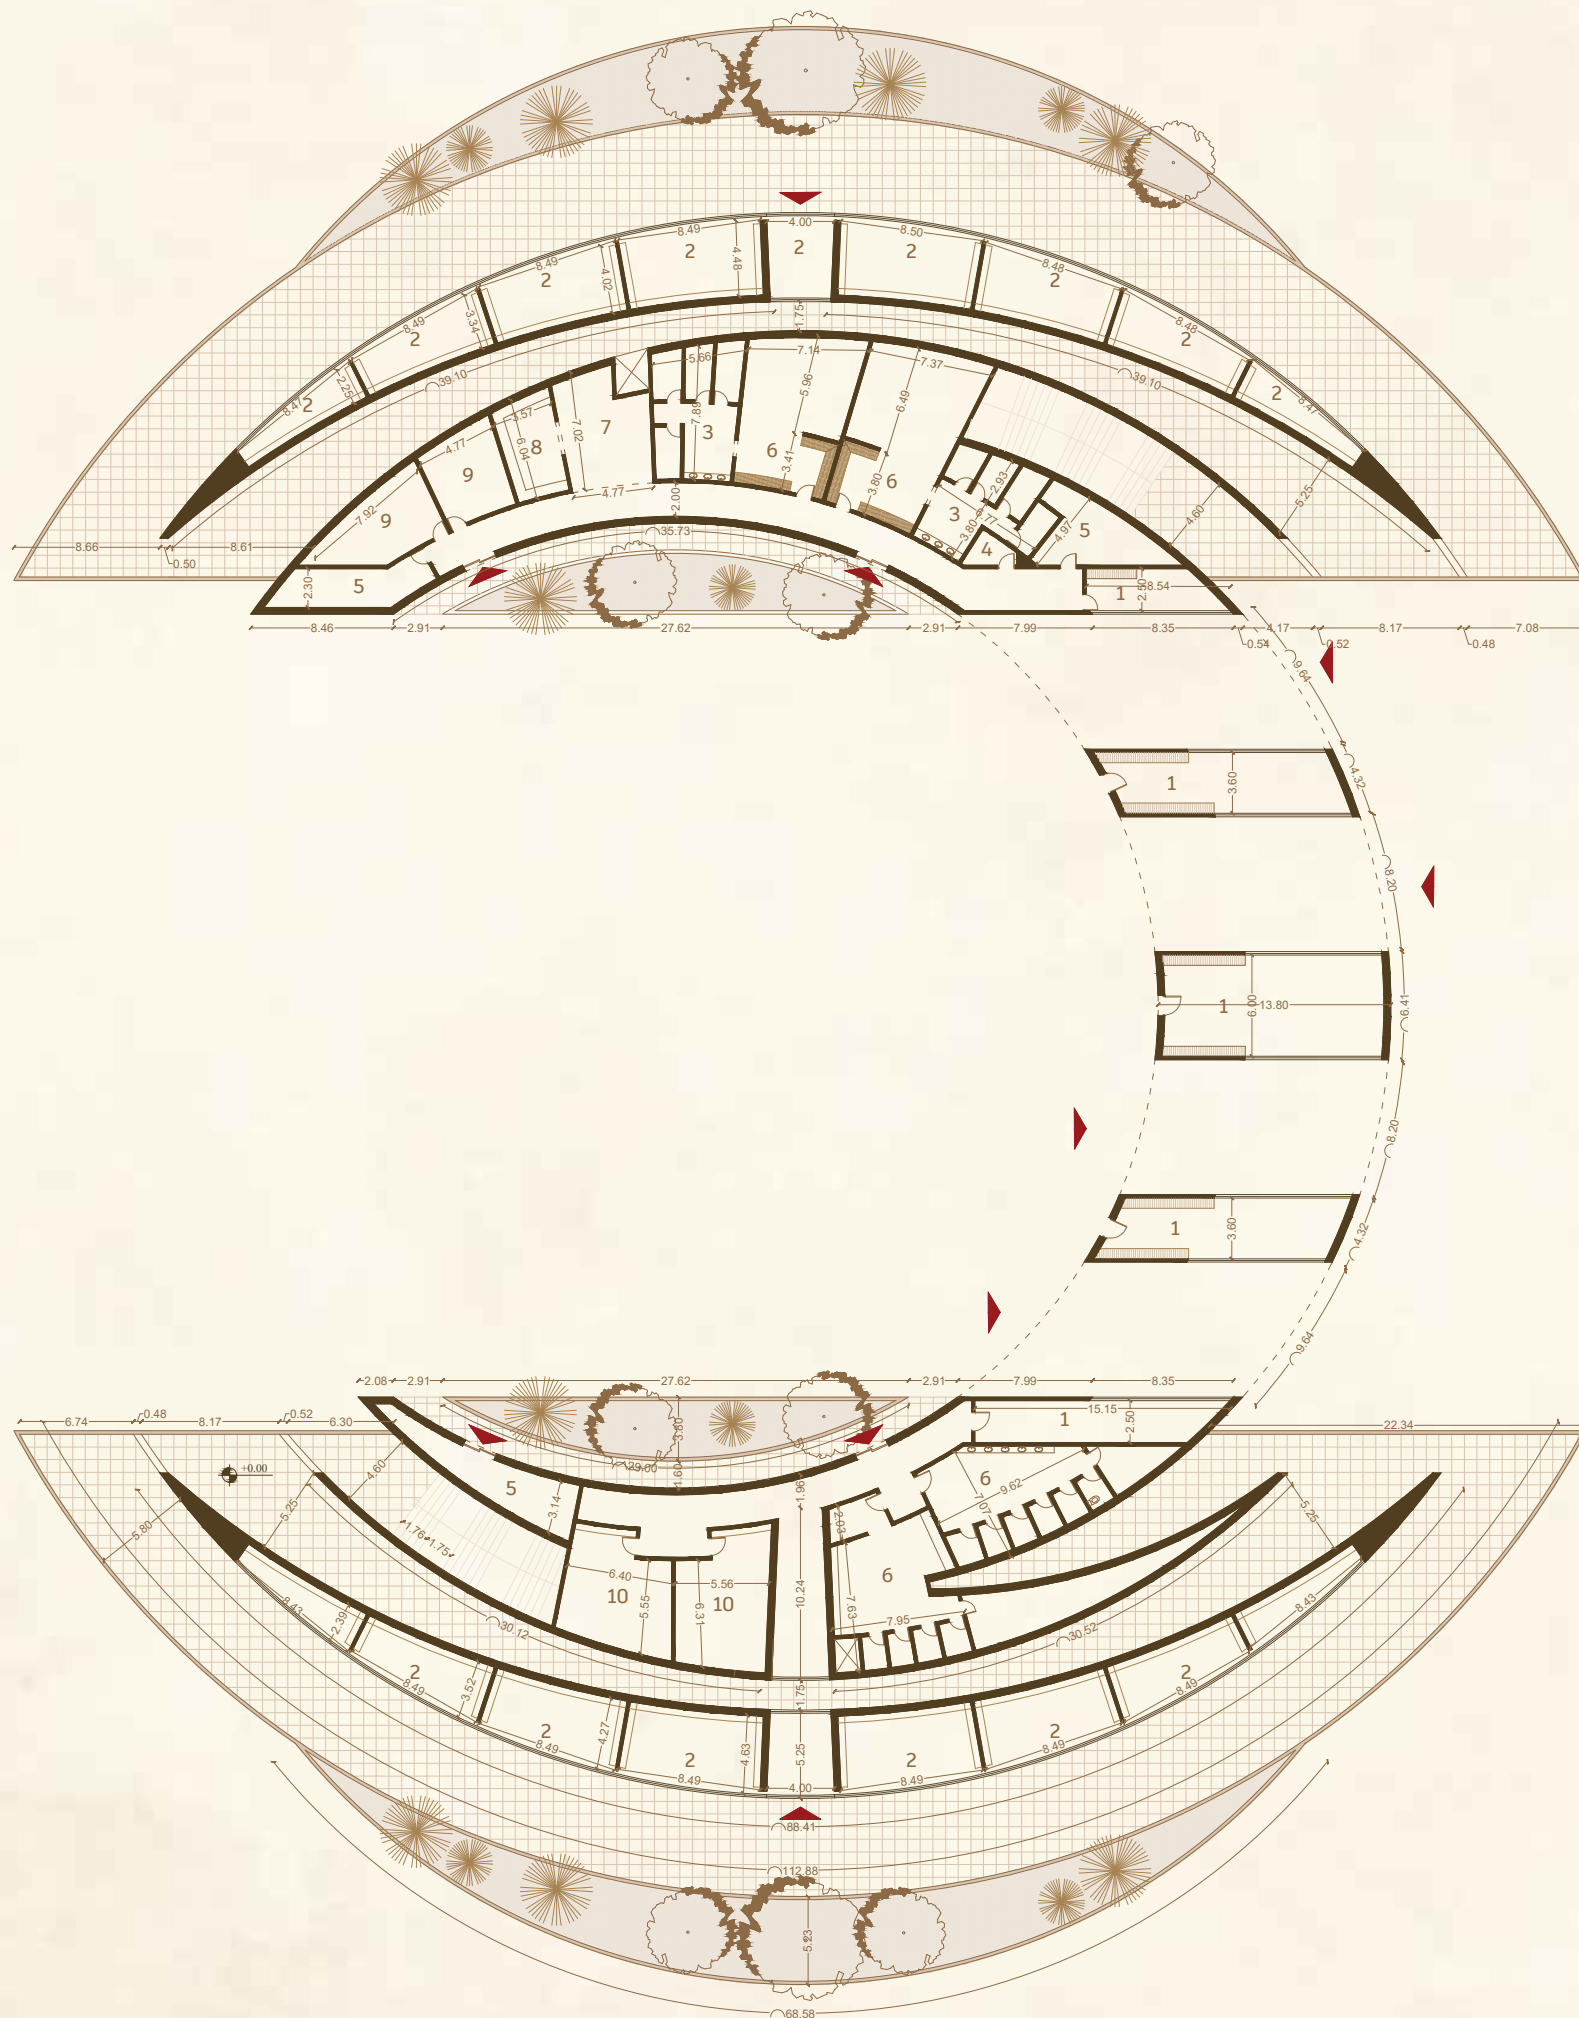

پلان اندازه گذاری طبقه همکف

- ۱. اتاق کنترل
- ۲. واحد تجاری
- ۳. سرویس بهداشتی
- ۴. تی شور
- ۵. تاسیسات
- ۶. اتاق استراحت
- ۷. غذاخوری
- ۸. آشپزخانه
- ۹. اداری
- ۱۰. نماز خانه




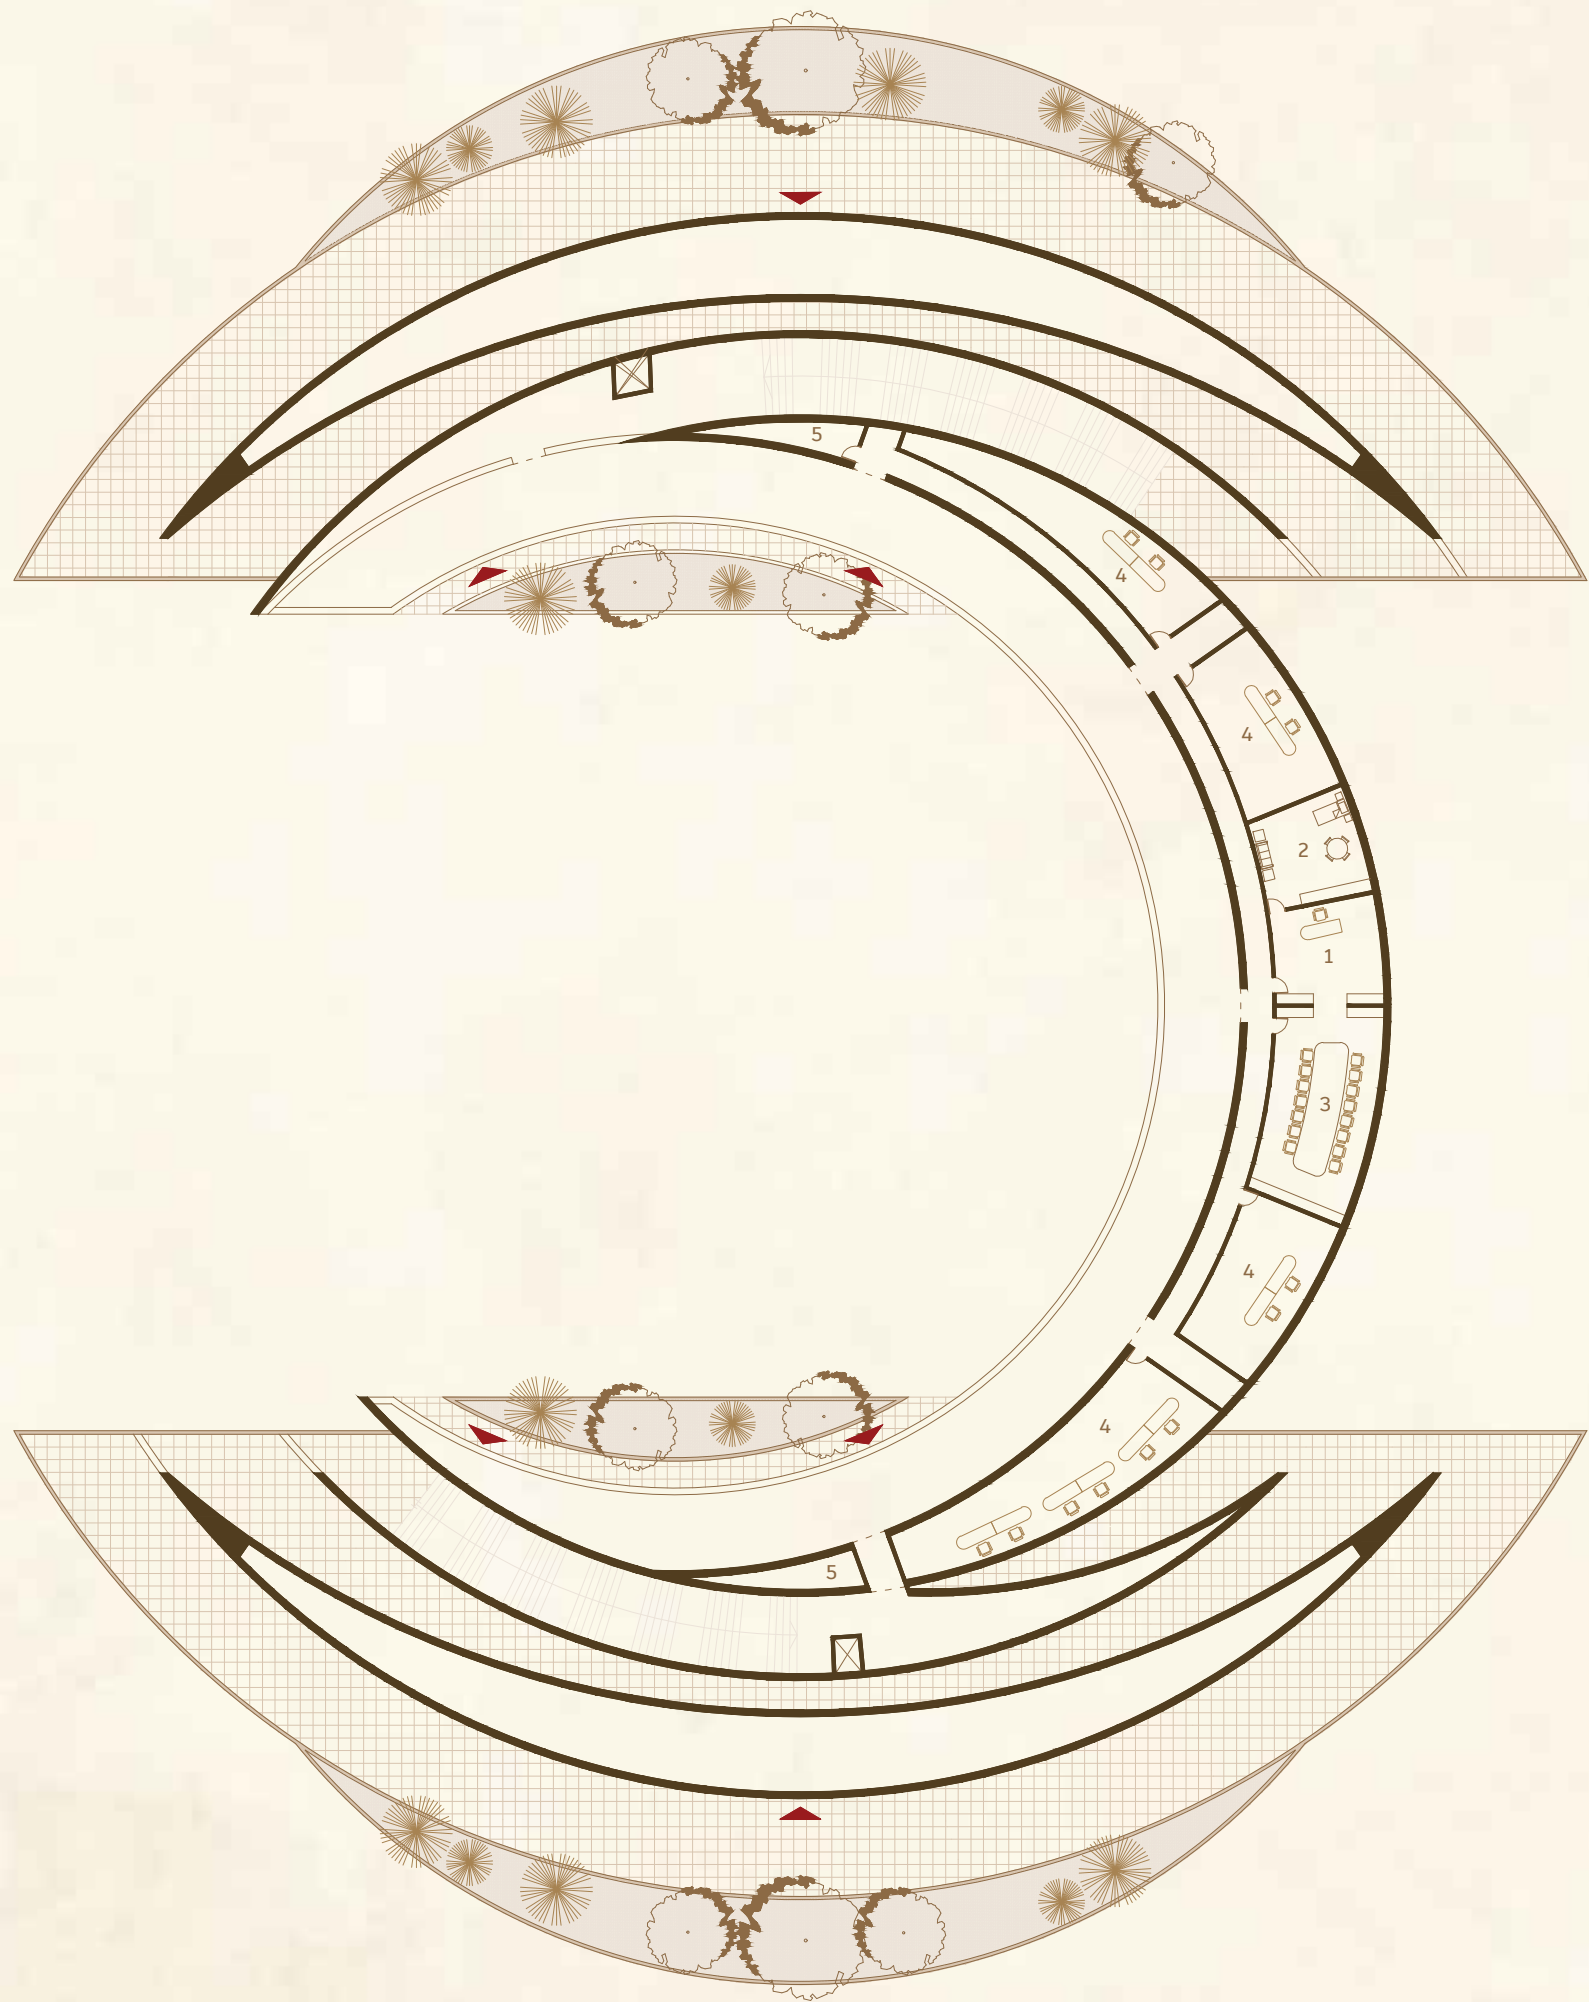

پلان مبلمان طبقه اول

- ۱. اتاق مدیریت
- ۲. اتاق استراحت
- ۳. سالن کنفرانس
- ۴. اتاق اداری
- ۵. تاسیسات






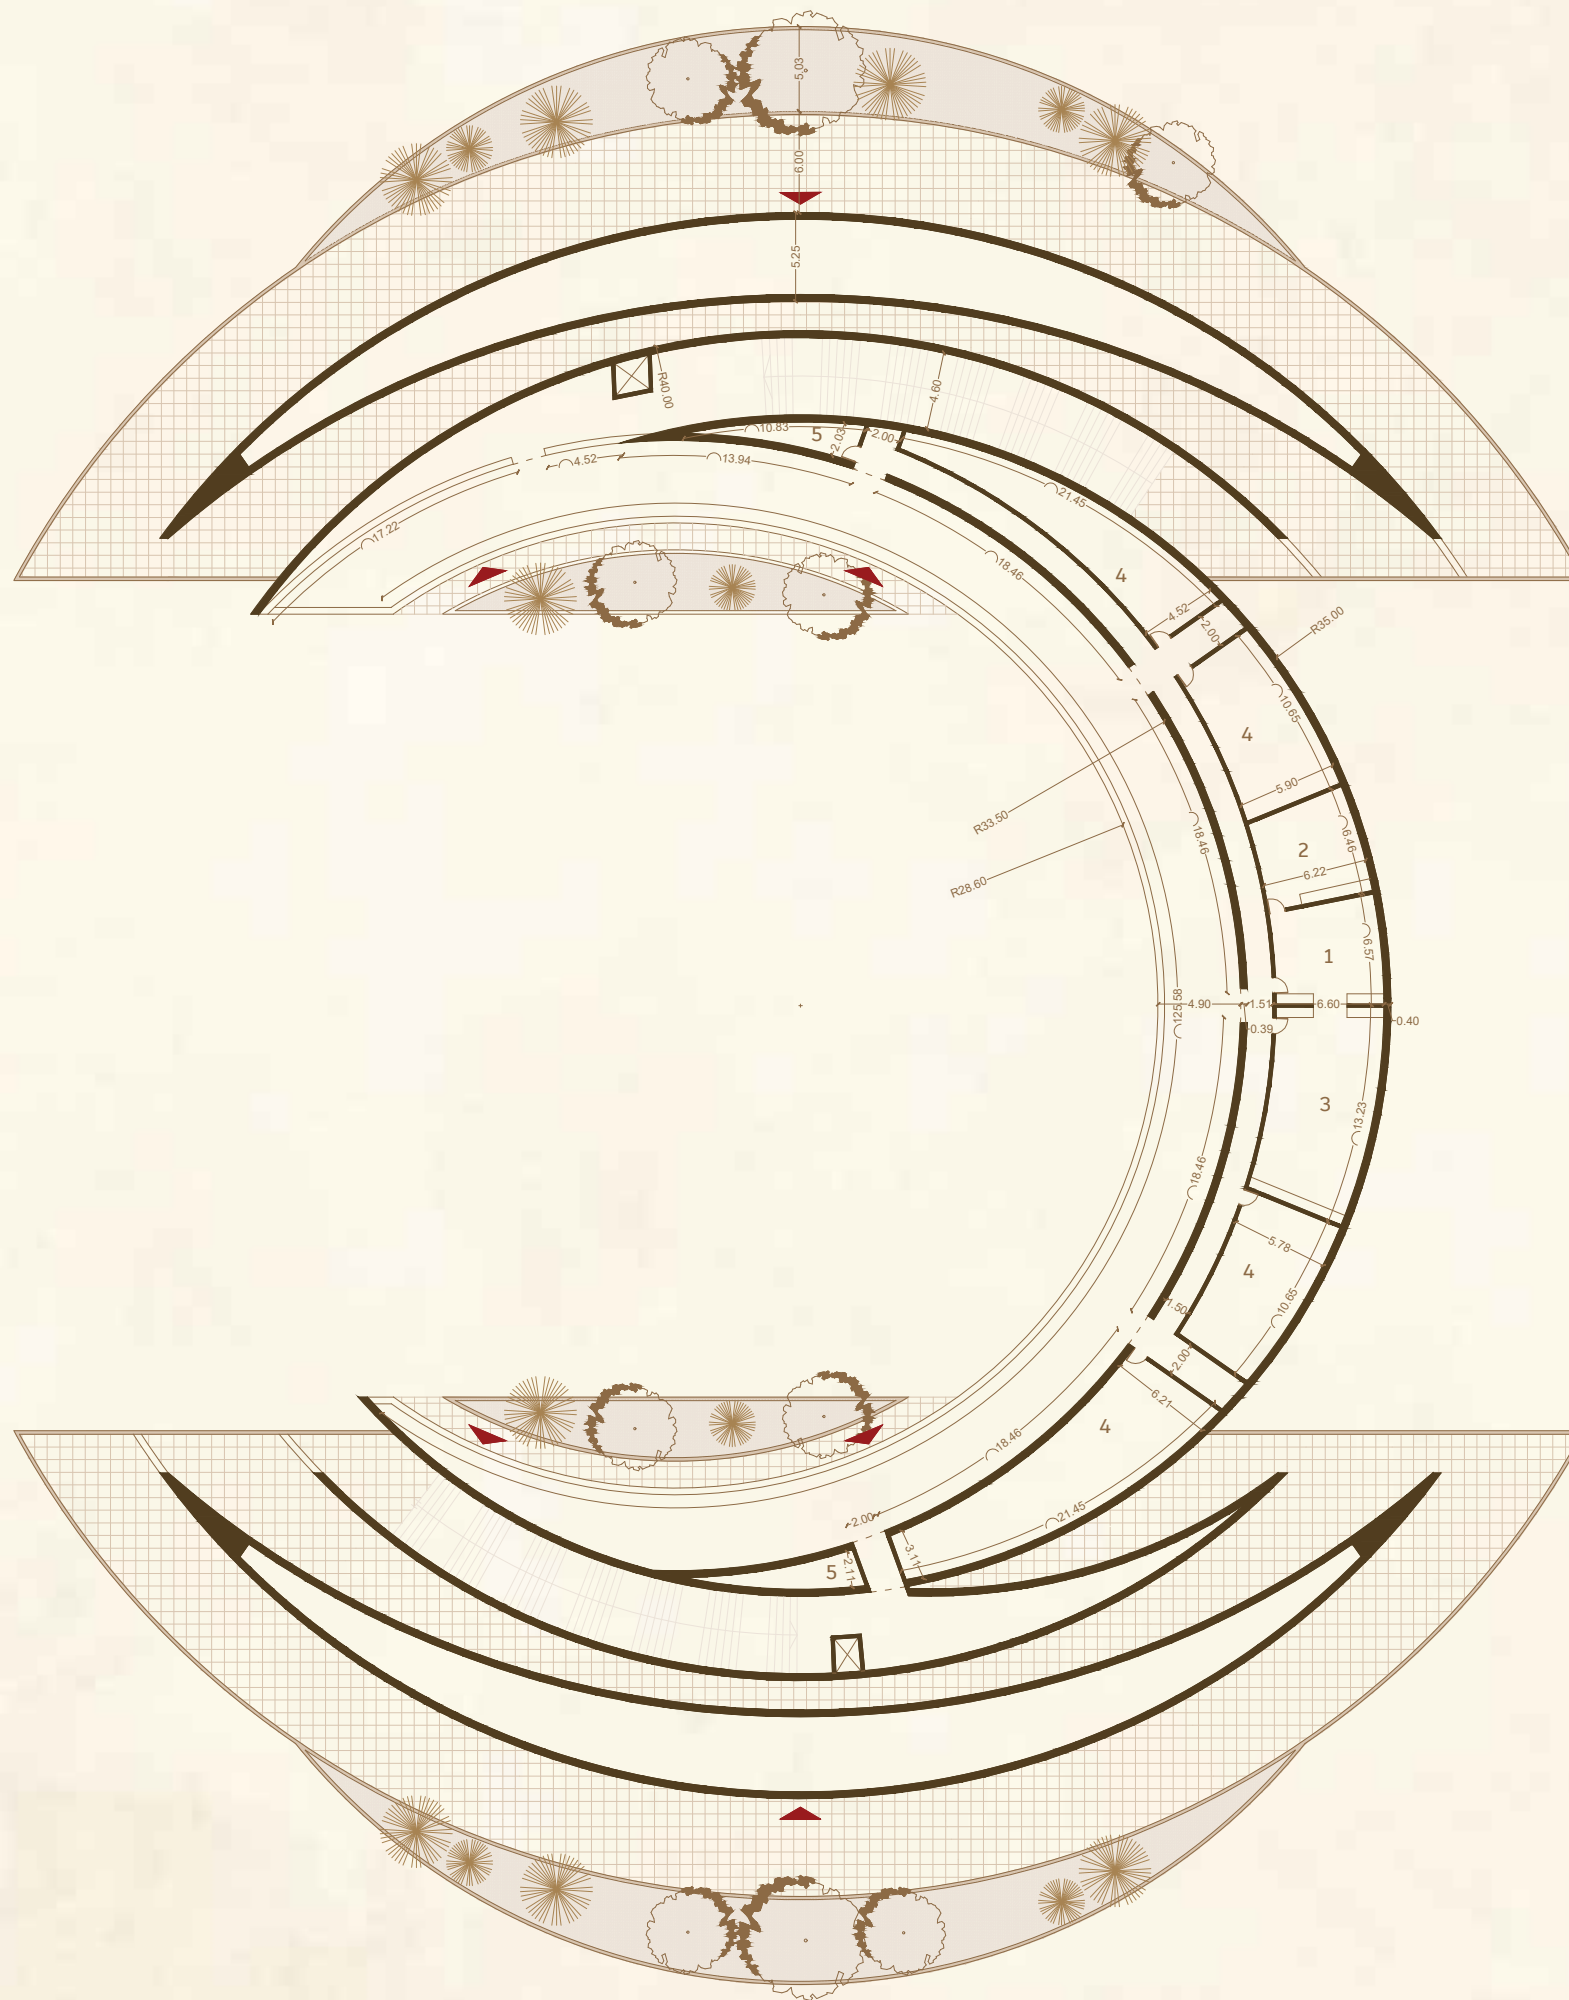

پلان اندازه گیری طبقه اول

- ۱. اتاق مدیریت
- ۲. اتاق استراحت
- ۳. سالن کنفرانس
- ۴. اتاق اداری
- ۵. تاسیسات



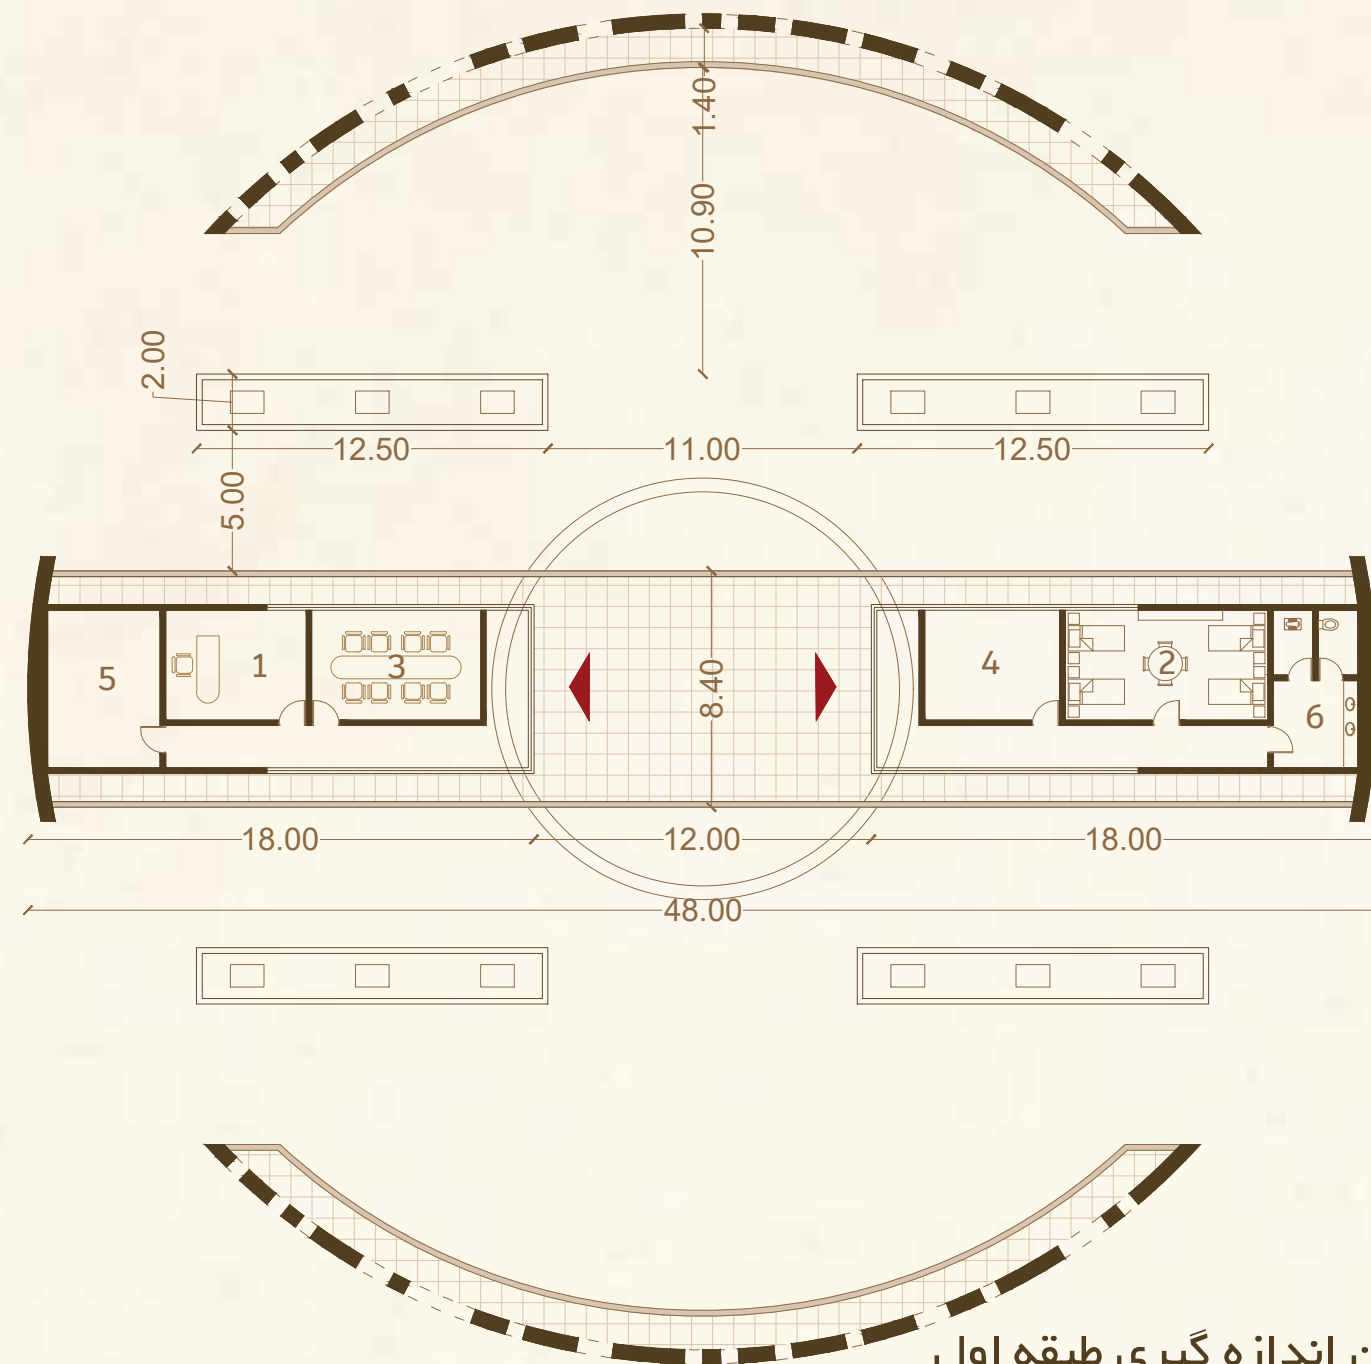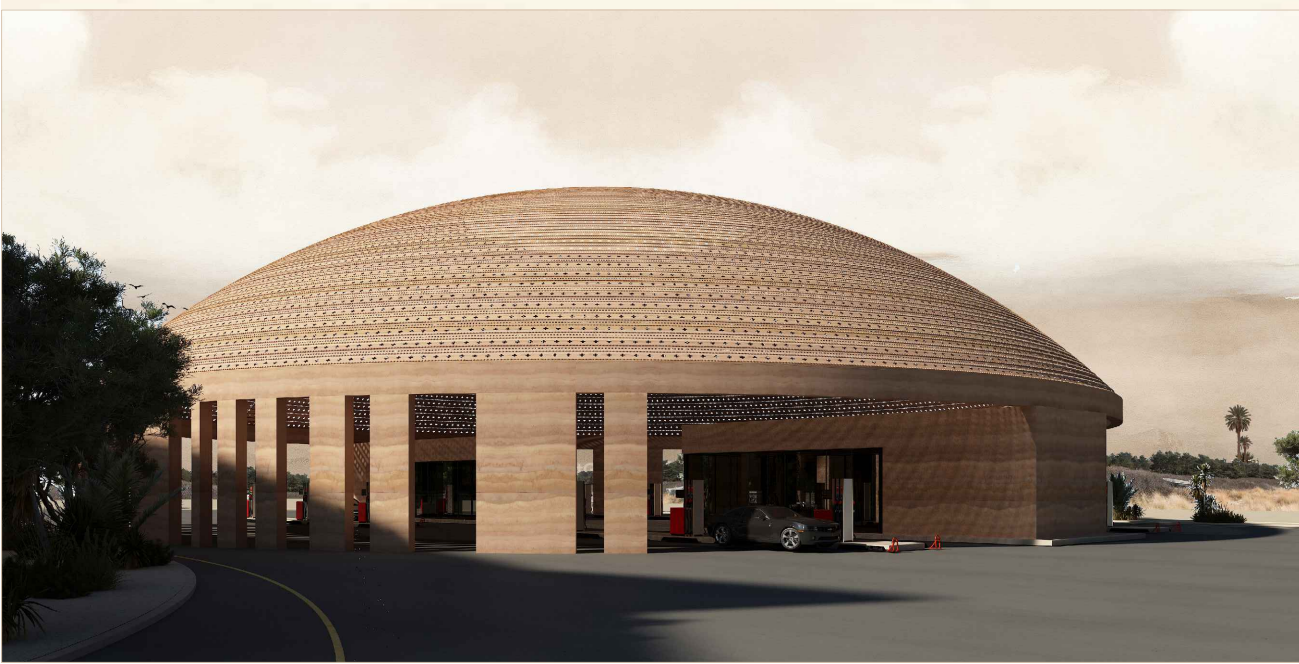
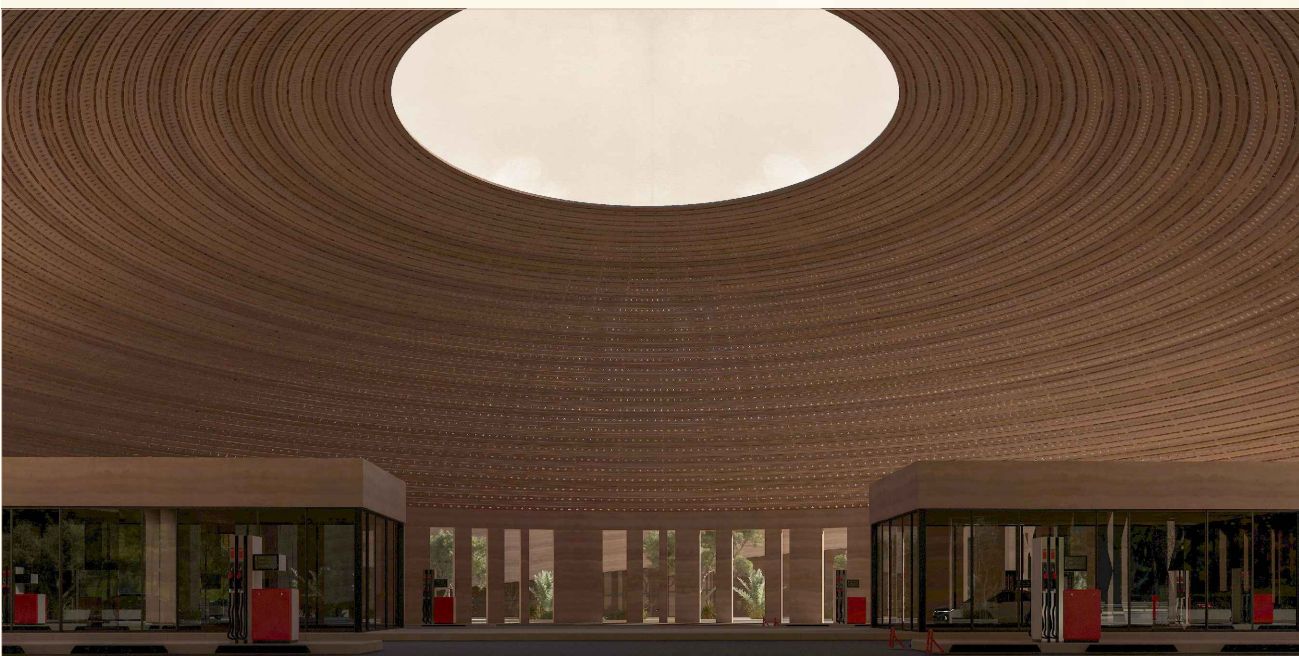


پلان اندازه گیری طبقه اول

- ۱. اتاق مدیریت
- ۲. اتاق استراحت
- ۳. سالن کنفرانس
- ۴. اتاق اداری
- ۵. تاسیسات
- ۶. سرویس بهداشتی پرسنل
- ۷. پمپ بنزین
- ۸. پمپ نفت گاز

SC : 0 1 5 10 20m



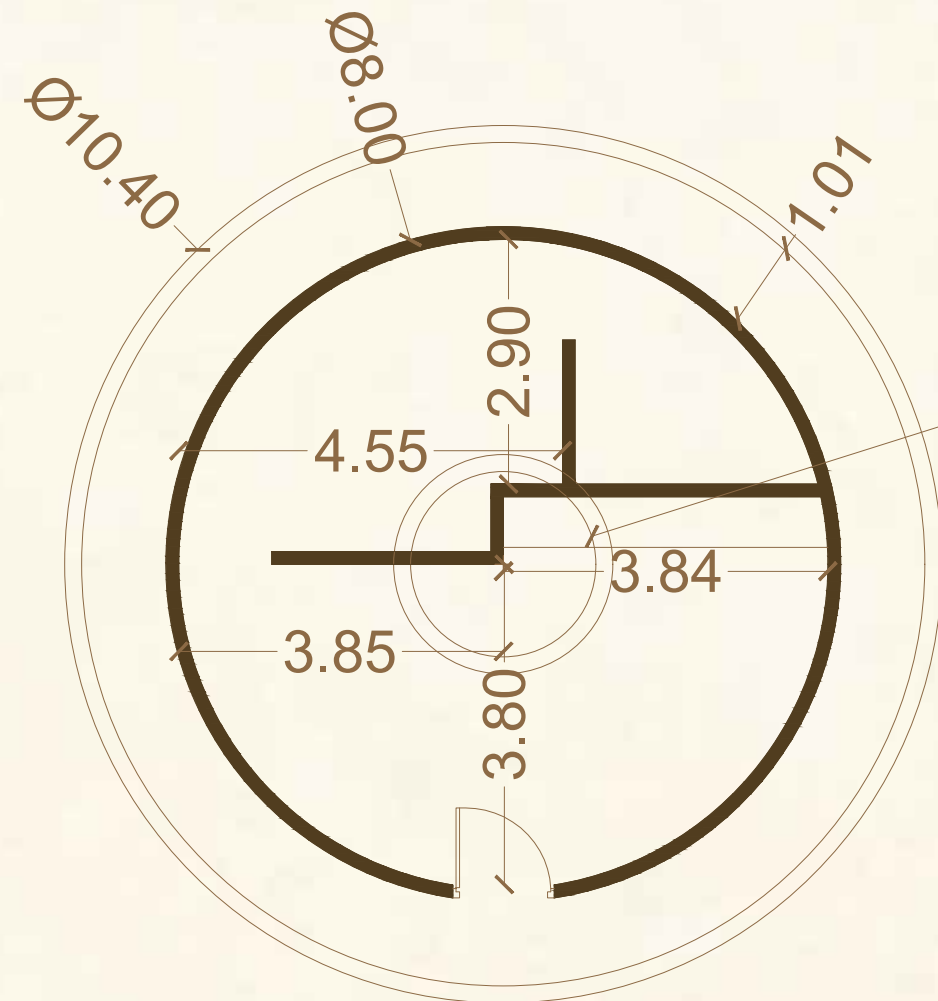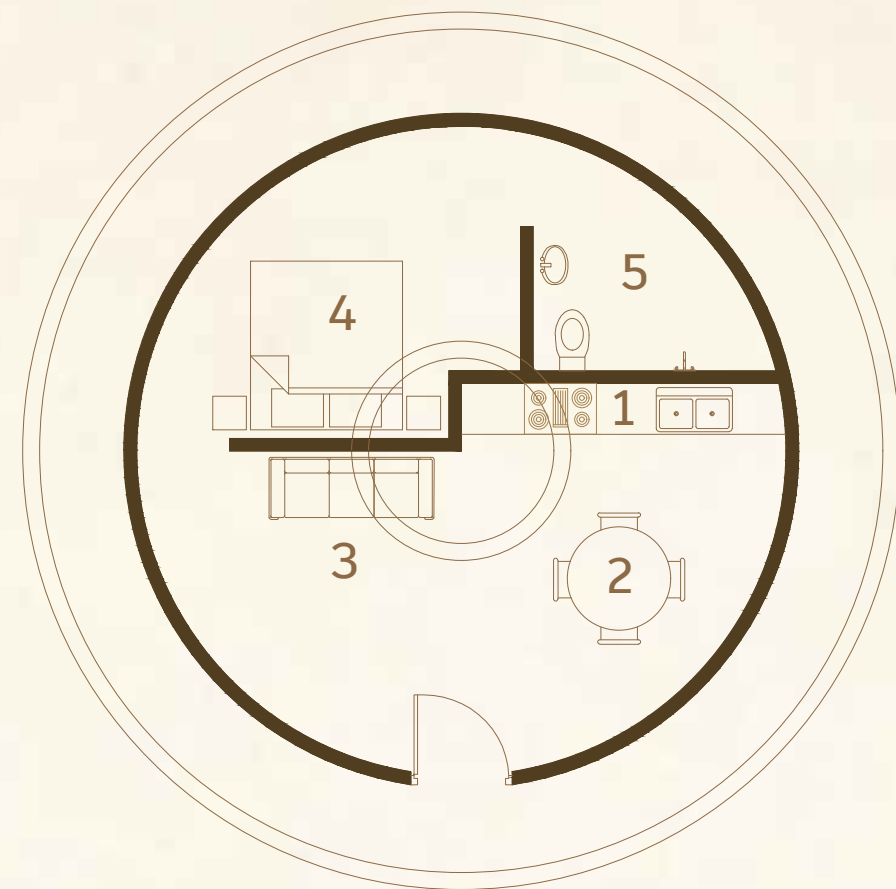

پلان اقامتگاه سستی

- ۰۱ آبدارخانه
- ۰۲ غذاخوری
- ۰۳ نشیمن
- ۰۴ تخت خواب
- ۰۵ سرویس حمام

SC : 0 1 5 10 20m

