




رندر تصویر هوایی از کل سایت




رندر تصویر هوایی از مجتمع خدماتی

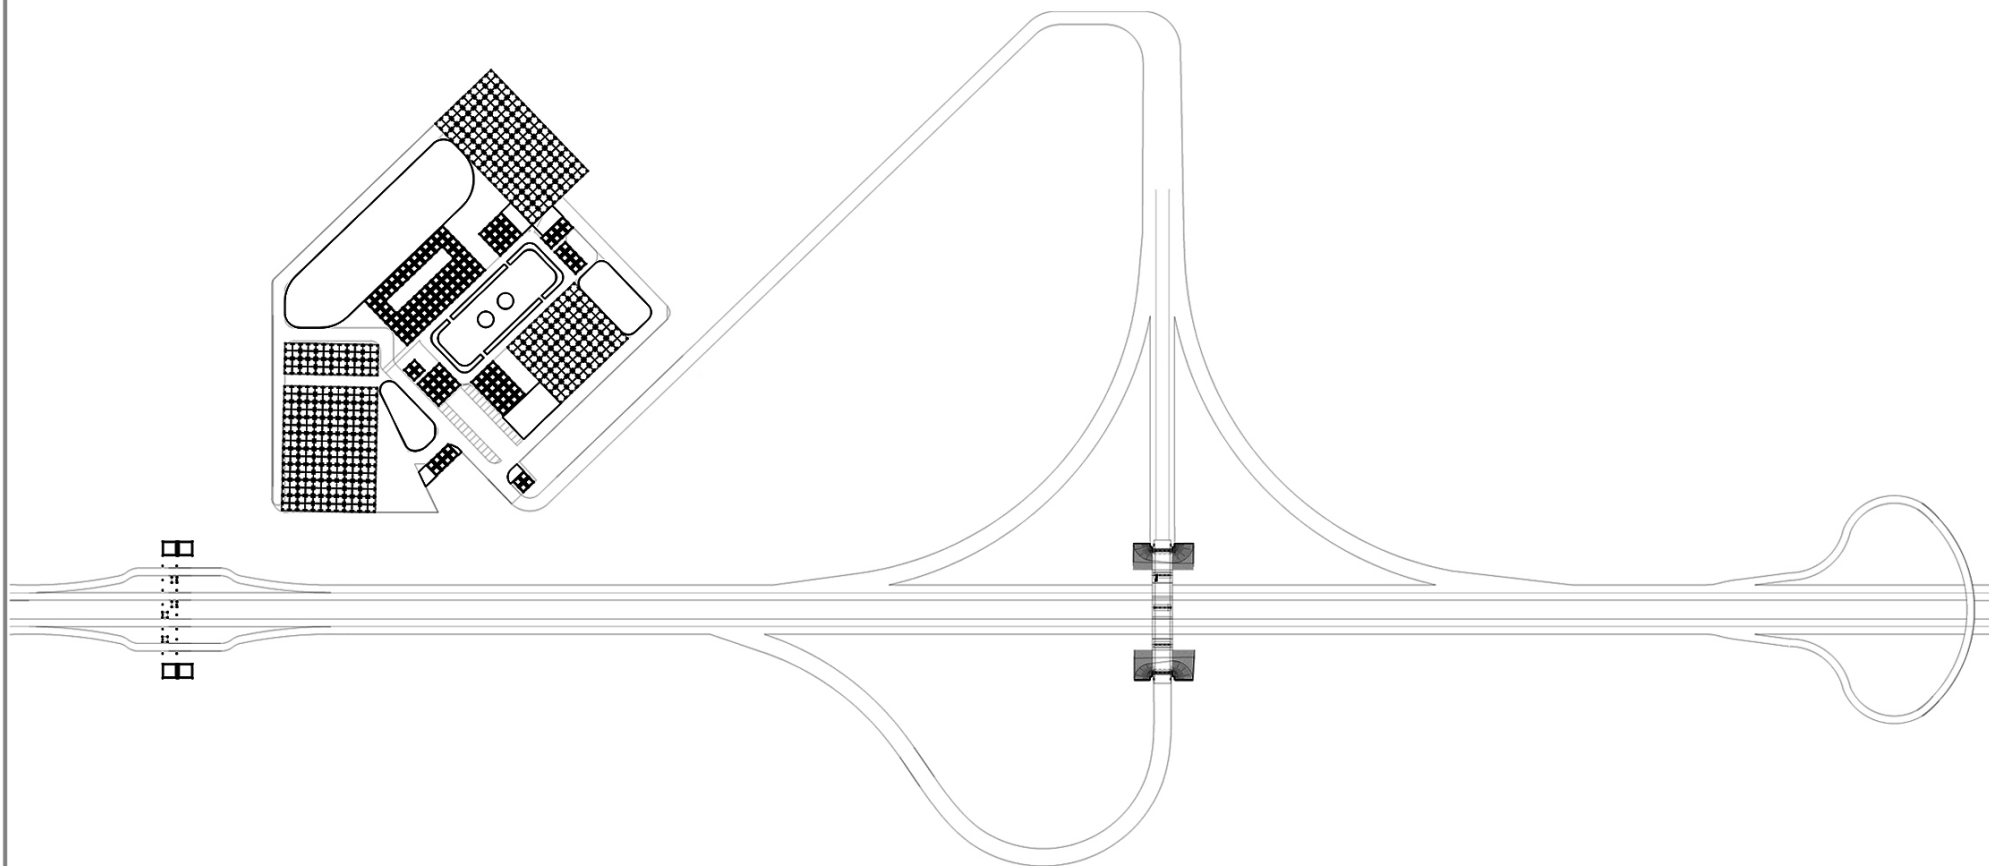



سایت پلان

SC : 1/1500

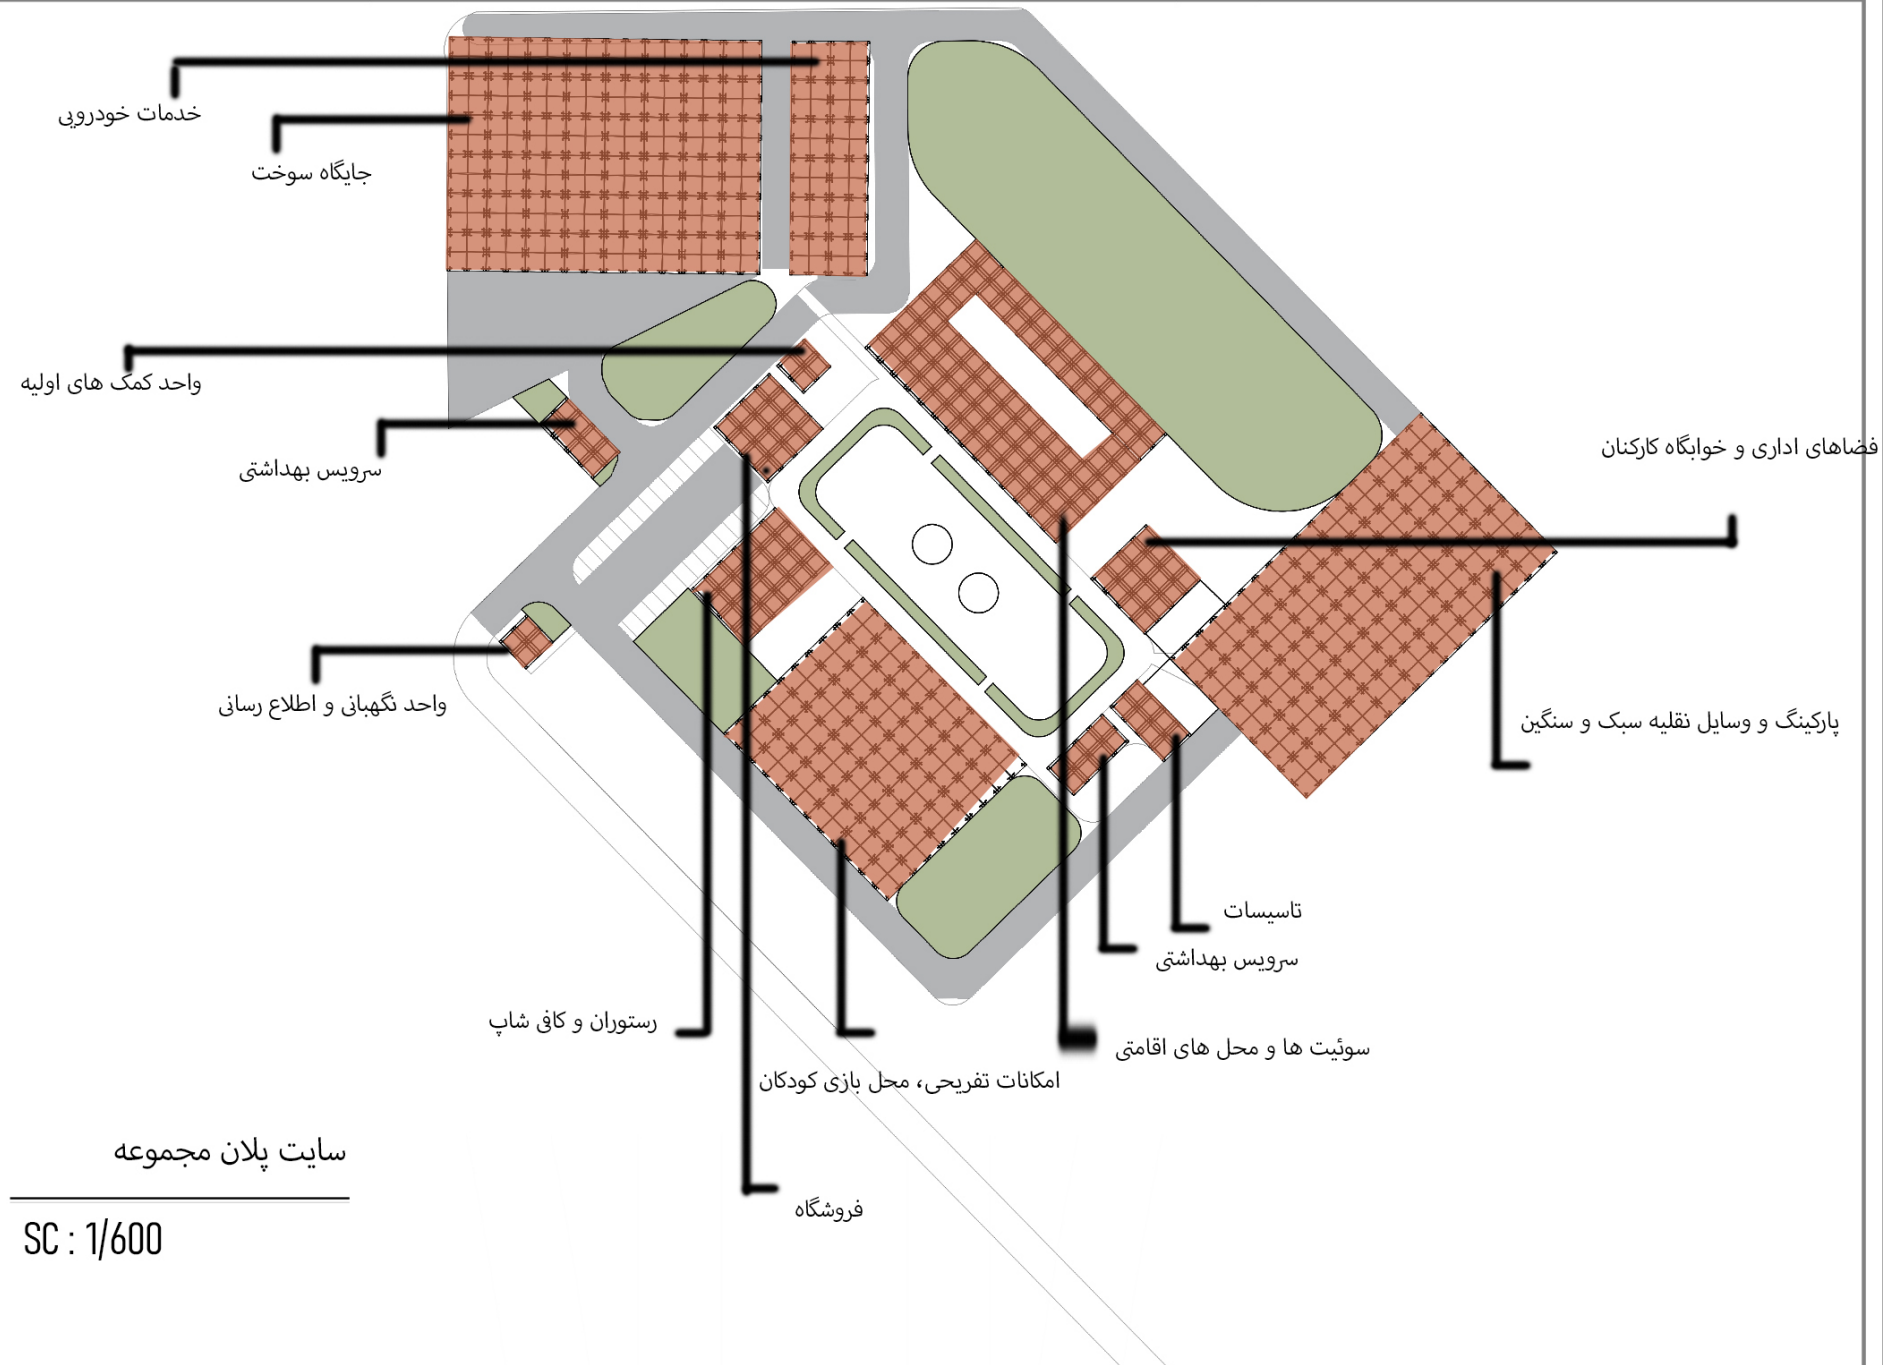

سایت پلان مجموعه

SC : 1/600

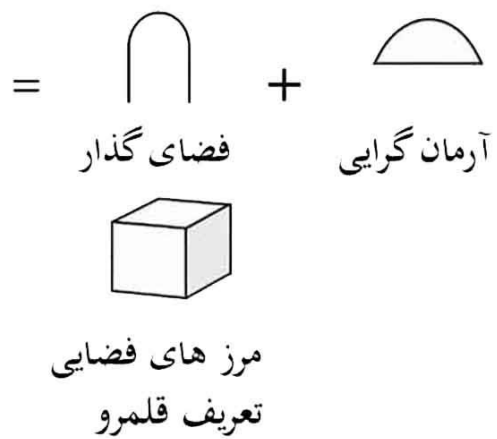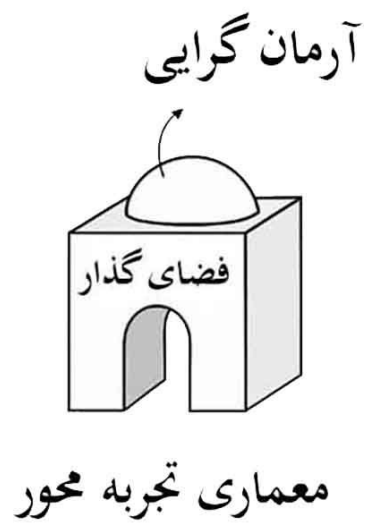

فضای گذار



رندر شب و نورپردازی از دروازه ورودی ۴




رندر از دروازه ورودی ۲



رندر از دروازه ورودی ۱



رندر از داخل مجتمع خدماتی ۱

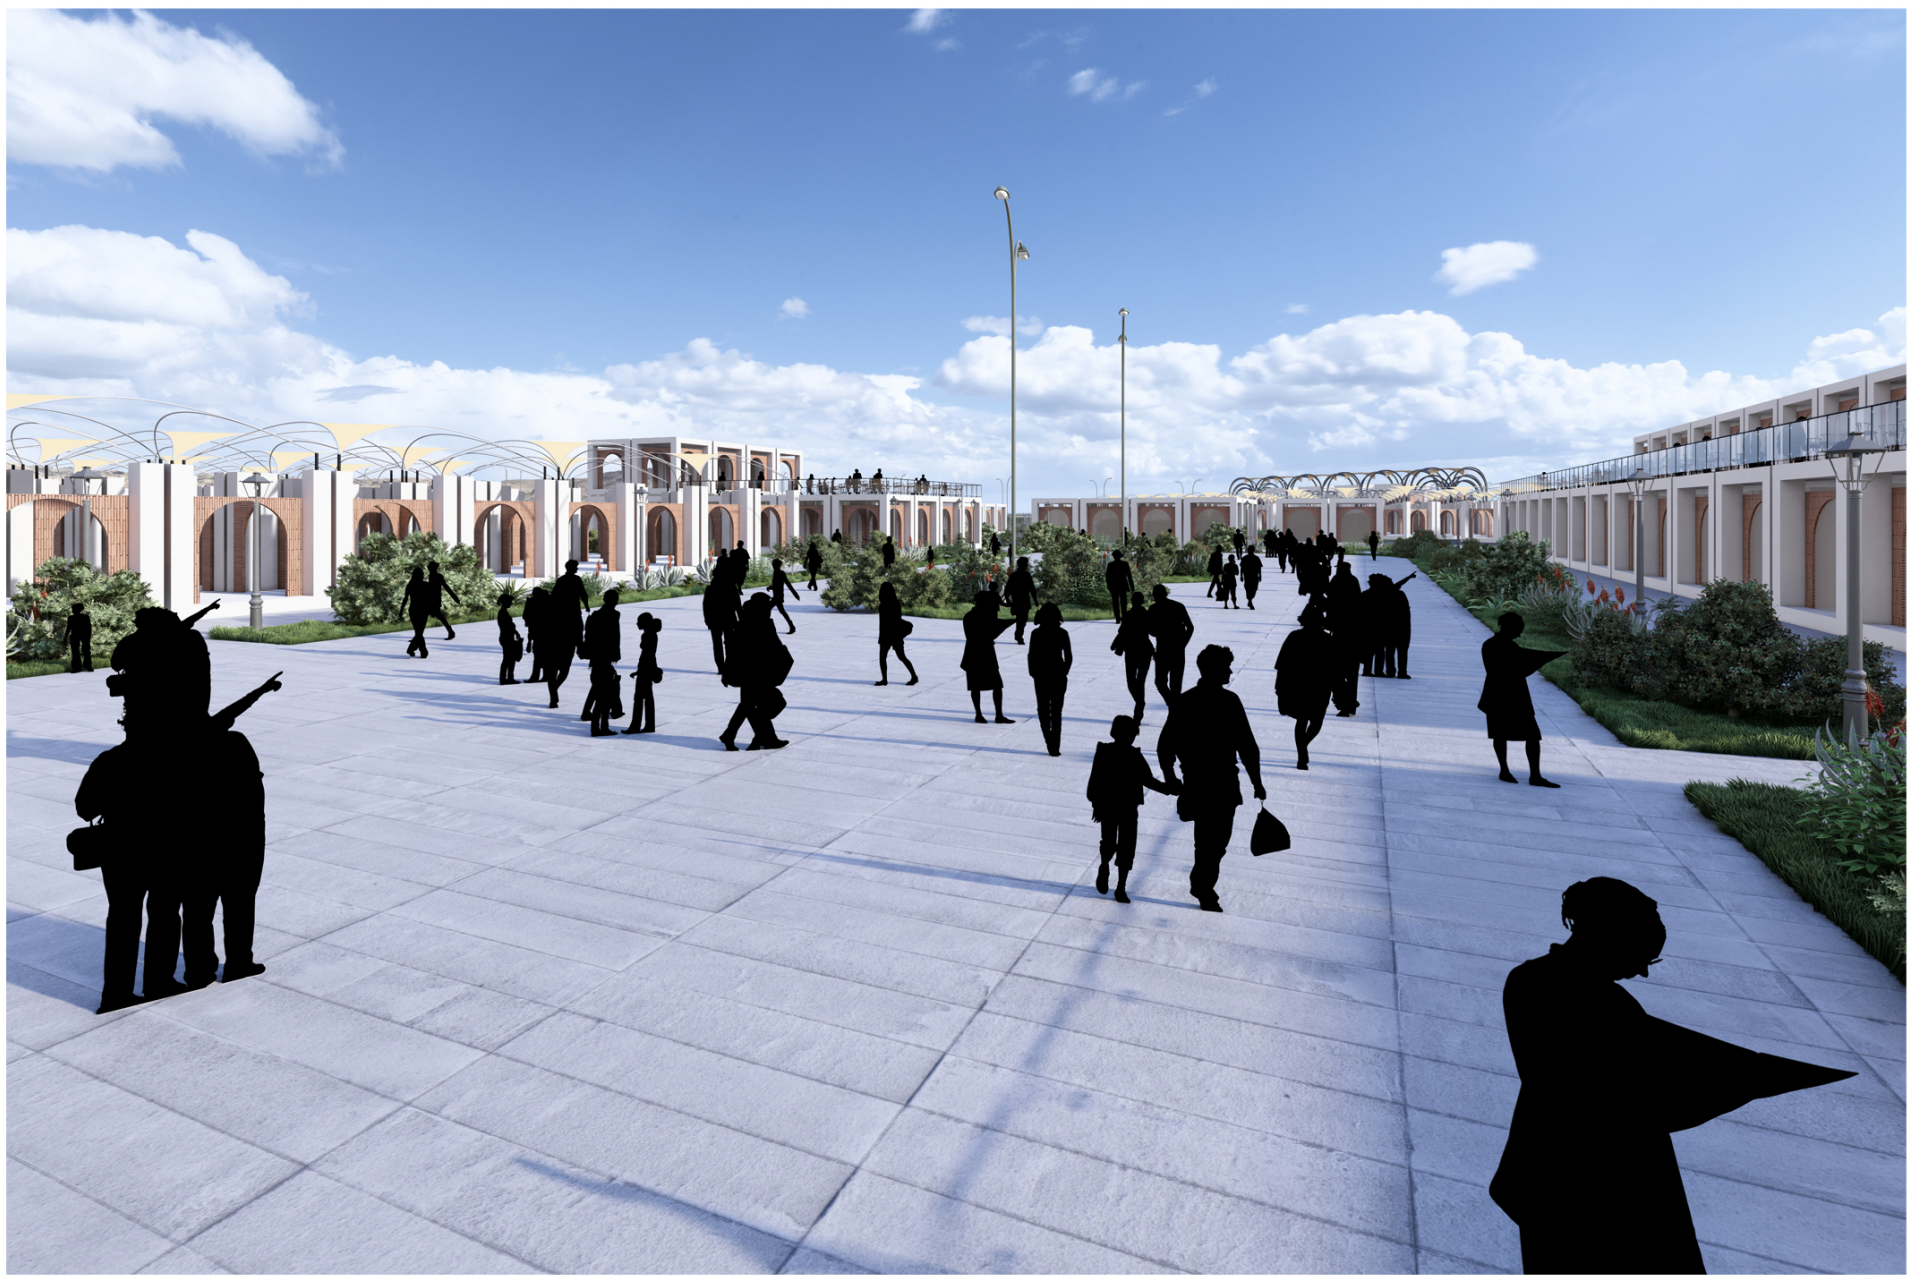

رندر از داخل مجتمع خدماتی ۲



رندر شب و نورپردازی از داخل مجتمع ۲

اجزای مجتمع خدماتی

ردیف	عنوان فضا	مساحت
۱	سرویس بهداشتی	۱۲۸ متر مربع
۲	نمازخانه	۱۹۲ متر مربع
۳	جایگاه سوخت	۳۵۸۴ متر مربع
۴	خدمات خودرویی	۵۹۲ متر مربع
۵	رستوران و کافی شاز	۵۱۲ متر مربع
۶	فروشگاه	۲۵۶ متر مربع
۷	سوییت و محلهای اقامتی	۲۴۹۶ متر مربع
۸	فضای اداری و خوابگاه کارگران	۳۸۴ متر مربع
۹	واحد کمک های اولیه	۶۴ متر مربع
۱۰	ژارکینگ وسایل نقلیه سبک و سنگین	۳۲۰۰ متر مربع
۱۱	معابر داخل محوطه و دسترسی های اجزای مجتمع	۶۴۶۴ متر مربع
۱۲	امکانات تفریحی و محل بازی کودکان و ...	۱۹۸۴ متر مربع
۱۳	فضای سبز درختکاری ابنما	۱۰۹۴۴ متر مربع
۱۴	تاسیسات	۱۲۸ متر مربع
۱۵	واحد نگهبانی و اطلاعات عمومی	۶۴ متر مربع
جمع		۳۰۹۱۷ متر مربع

اجزای گمرک


ردیف	عنوان فضا	مساحت
۱	اتاق اداری	۴۹ متر مربع
۲	اتاق استراحت	۱۲۲ متر مربع
۳	حمام	۵ متر مربع
۴	سرویس بهداشتی	۱۰ متر مربع
۵	آشزخانه و آبدارخانه	۱۰ متر مربع
جمع		۱۹۶ متر مربع

جداول




پلان اندازه گذاری طبقه اول اقامتی

SC : 1/200

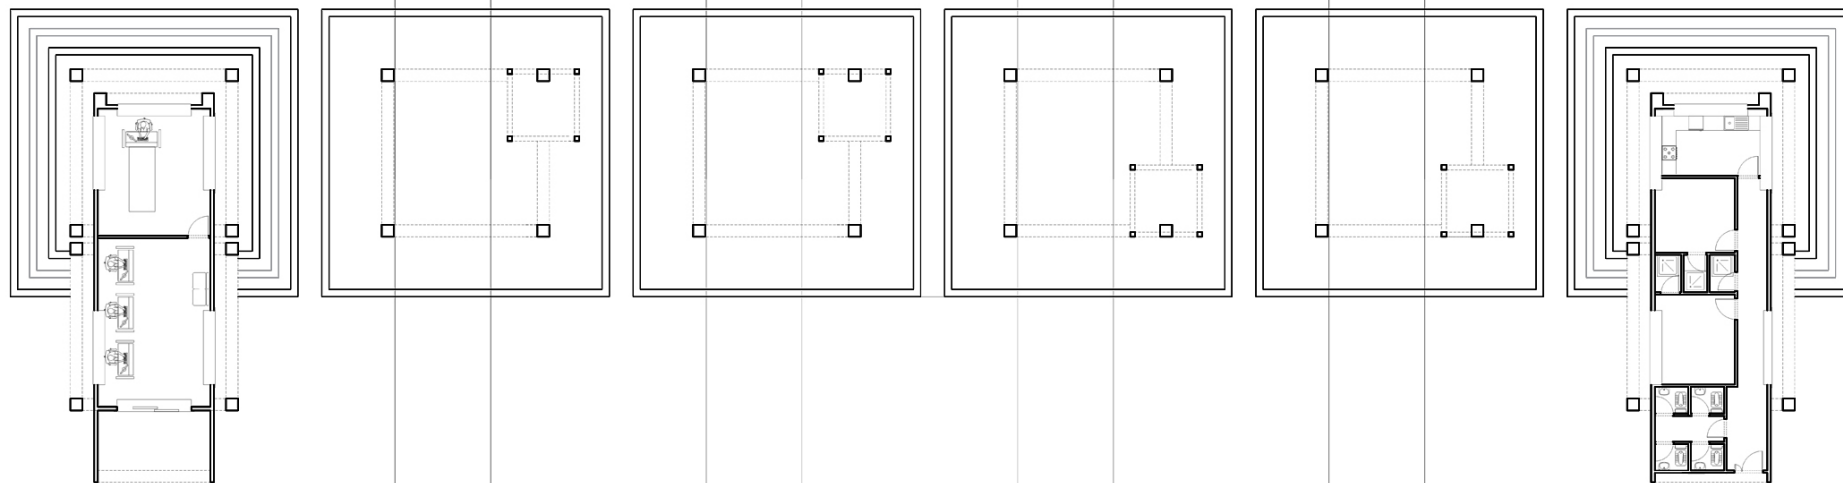


پلان مبلمان سردر

SC : 1/100

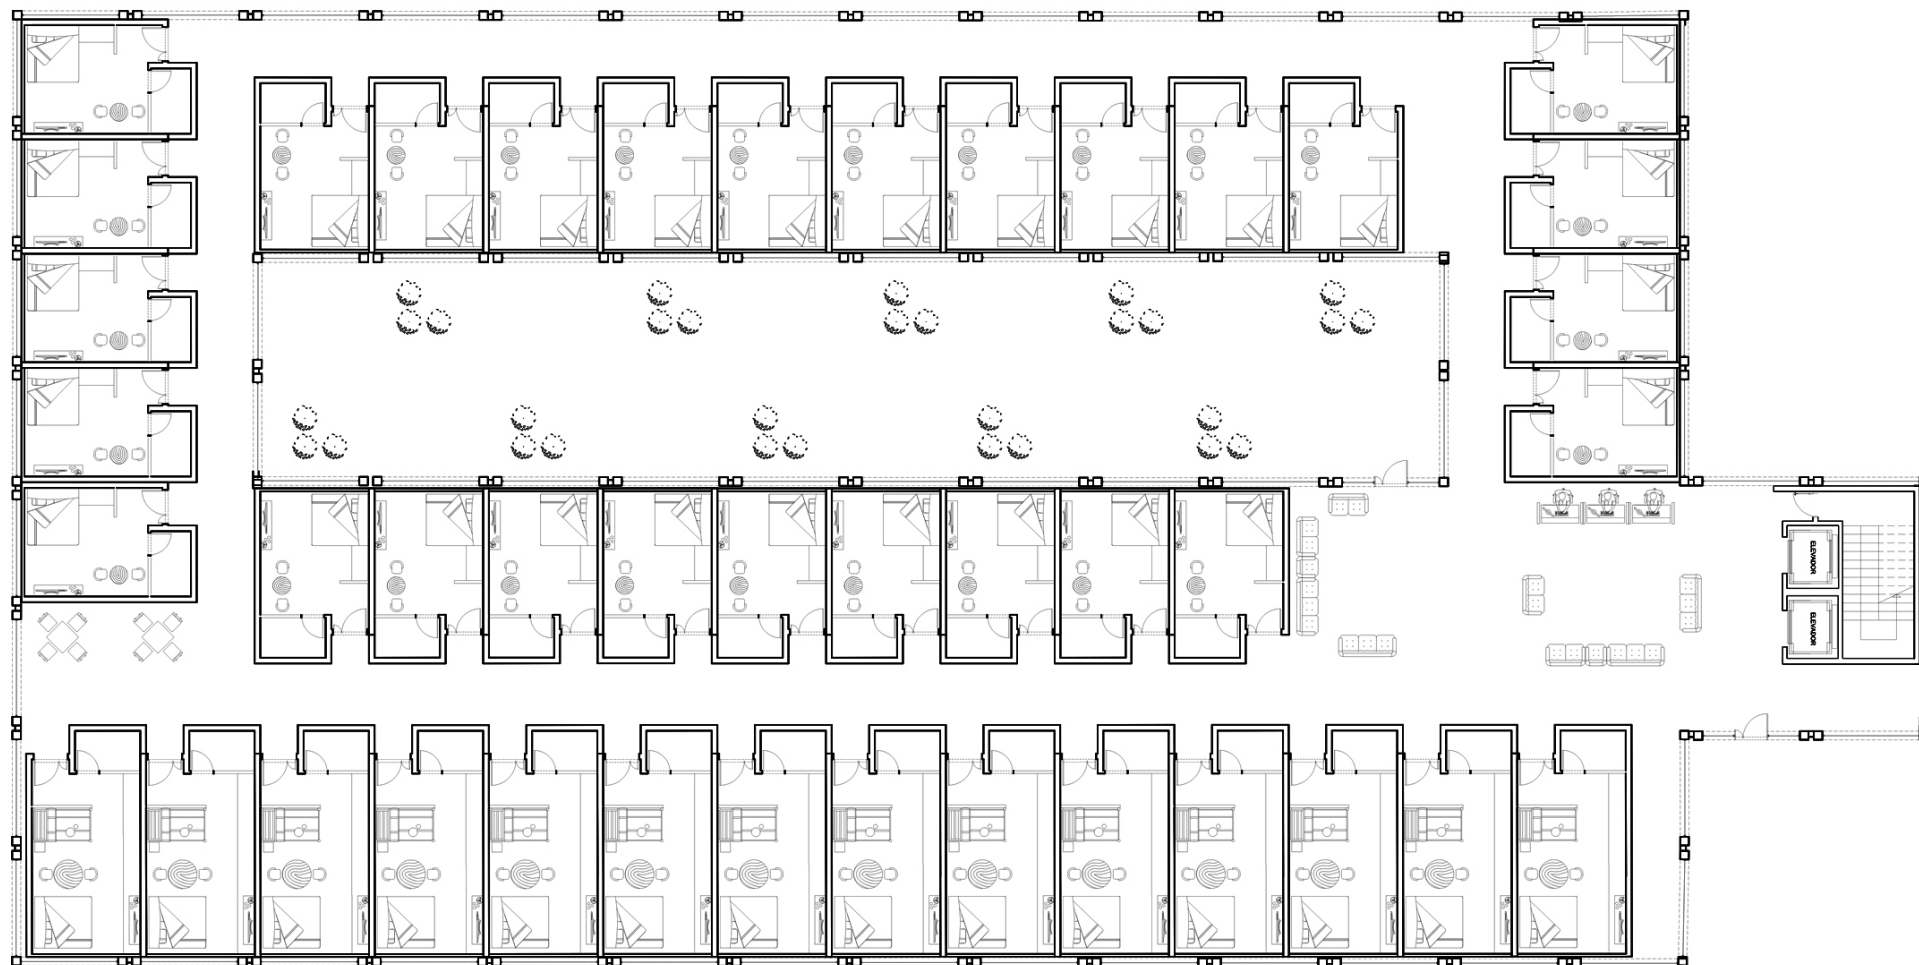


پلان مبلمان همکف اقامتی

SC : 1/100

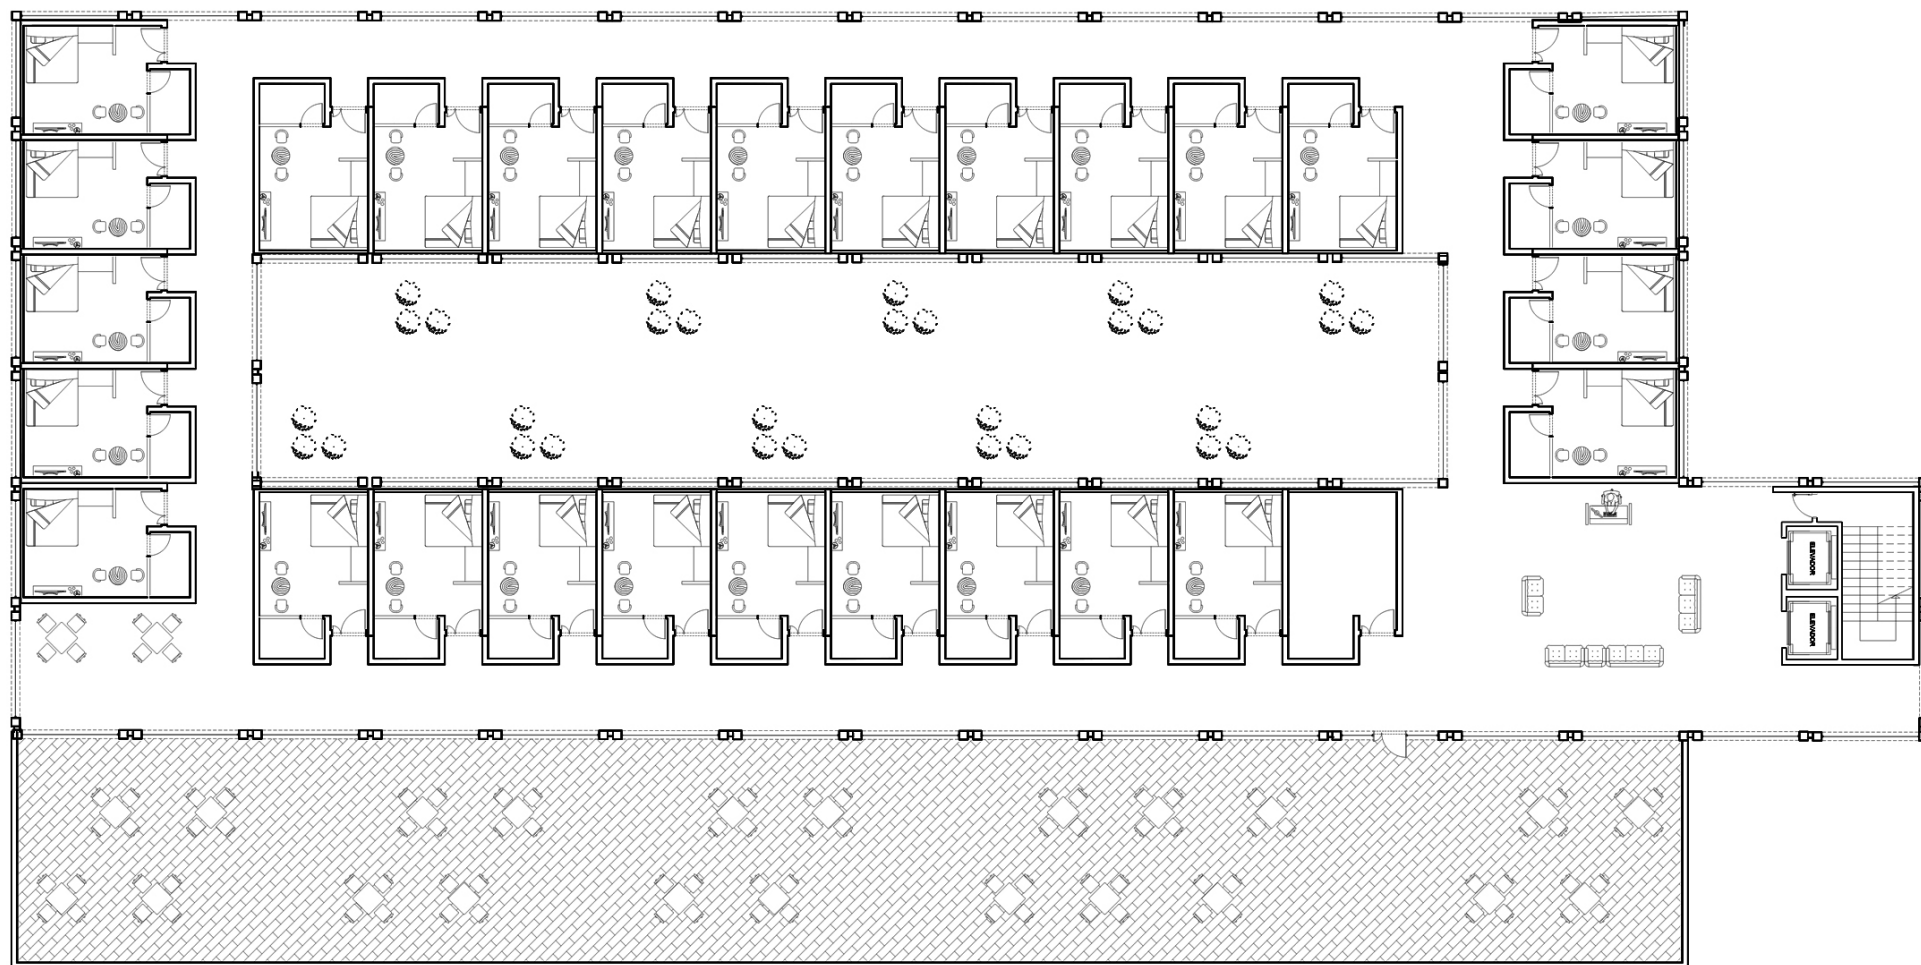

پلان اندازه گذاری طبقه اول اقامتی

SC : 1/100

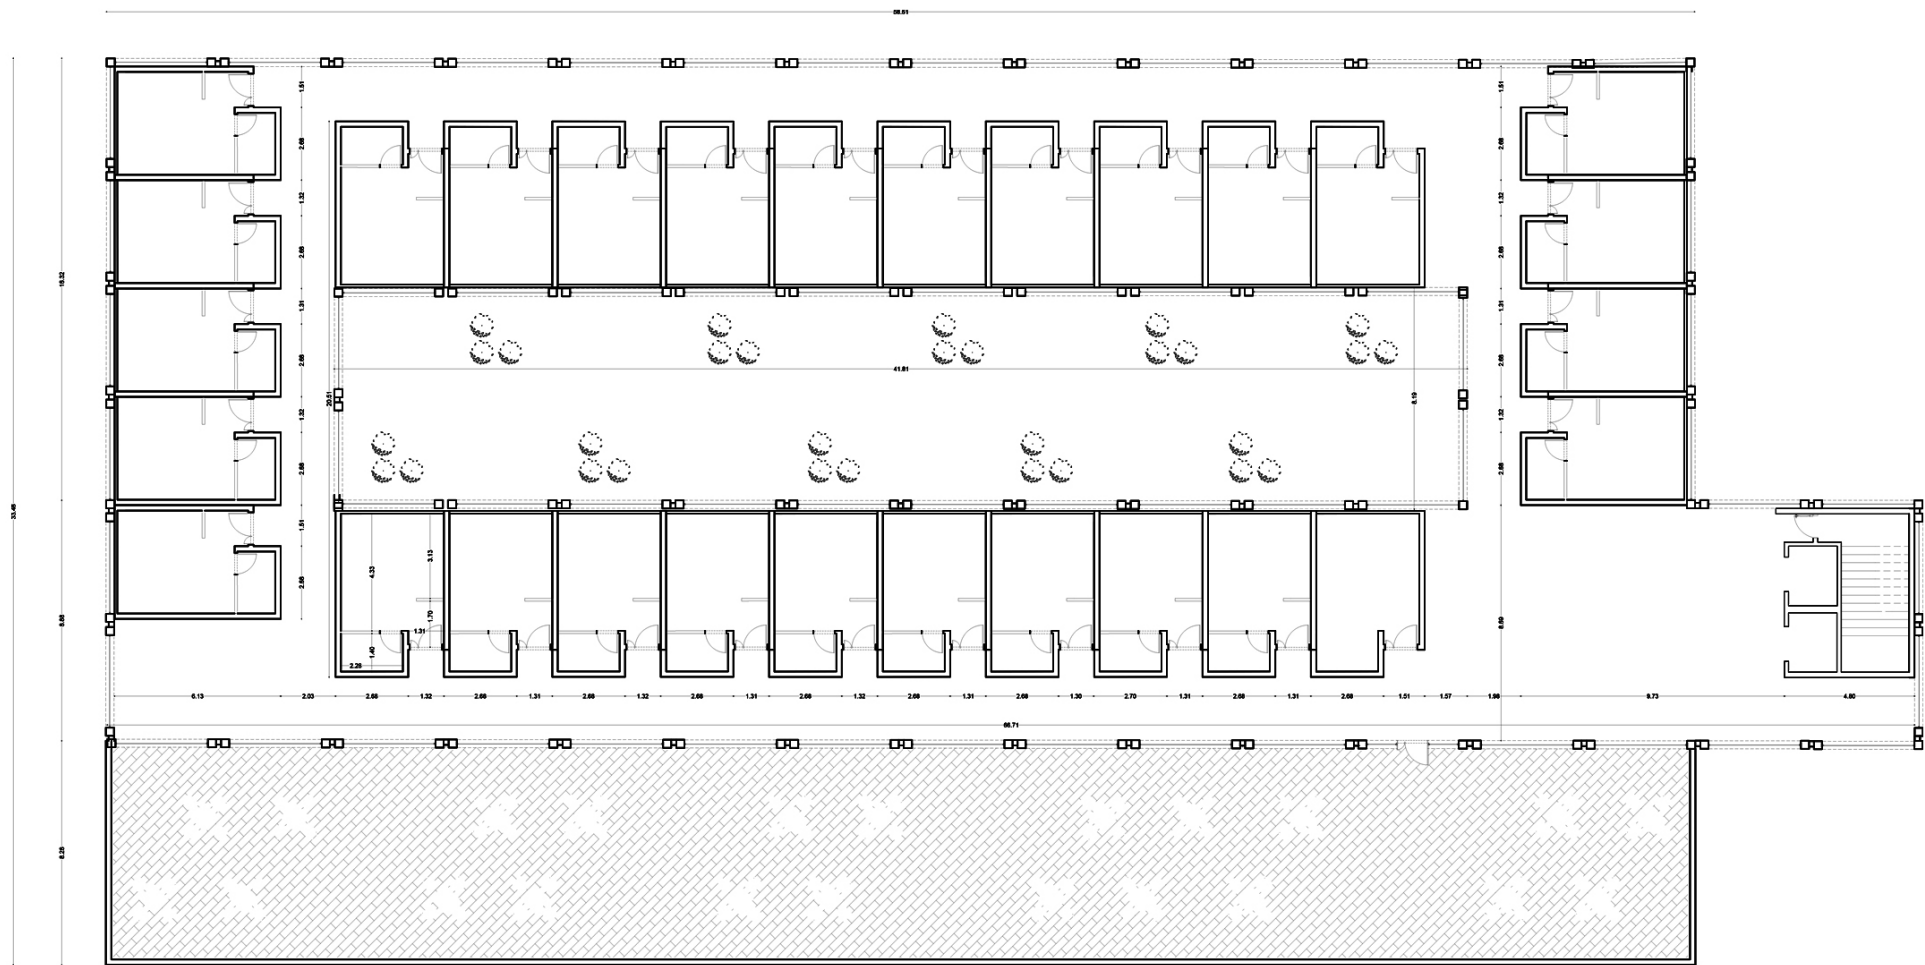

پلان اندازه گذاری طبقه اول اقامتی

SC : 1/100