

شماره نقشه:

Arch.01

مقیاس:

۱:۱۰۰

تاریخ:


دی ماه ۱۴۰۳

عنوان نقشه:



پلان طبقه همکف
پارکینگ

پروژه:

مجموعه مسکونی بهسا رزیدنس

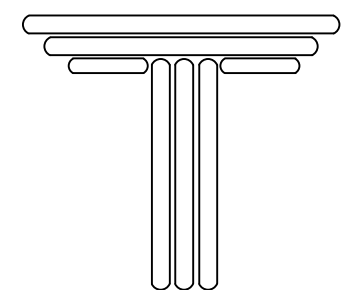

TARH2TARH

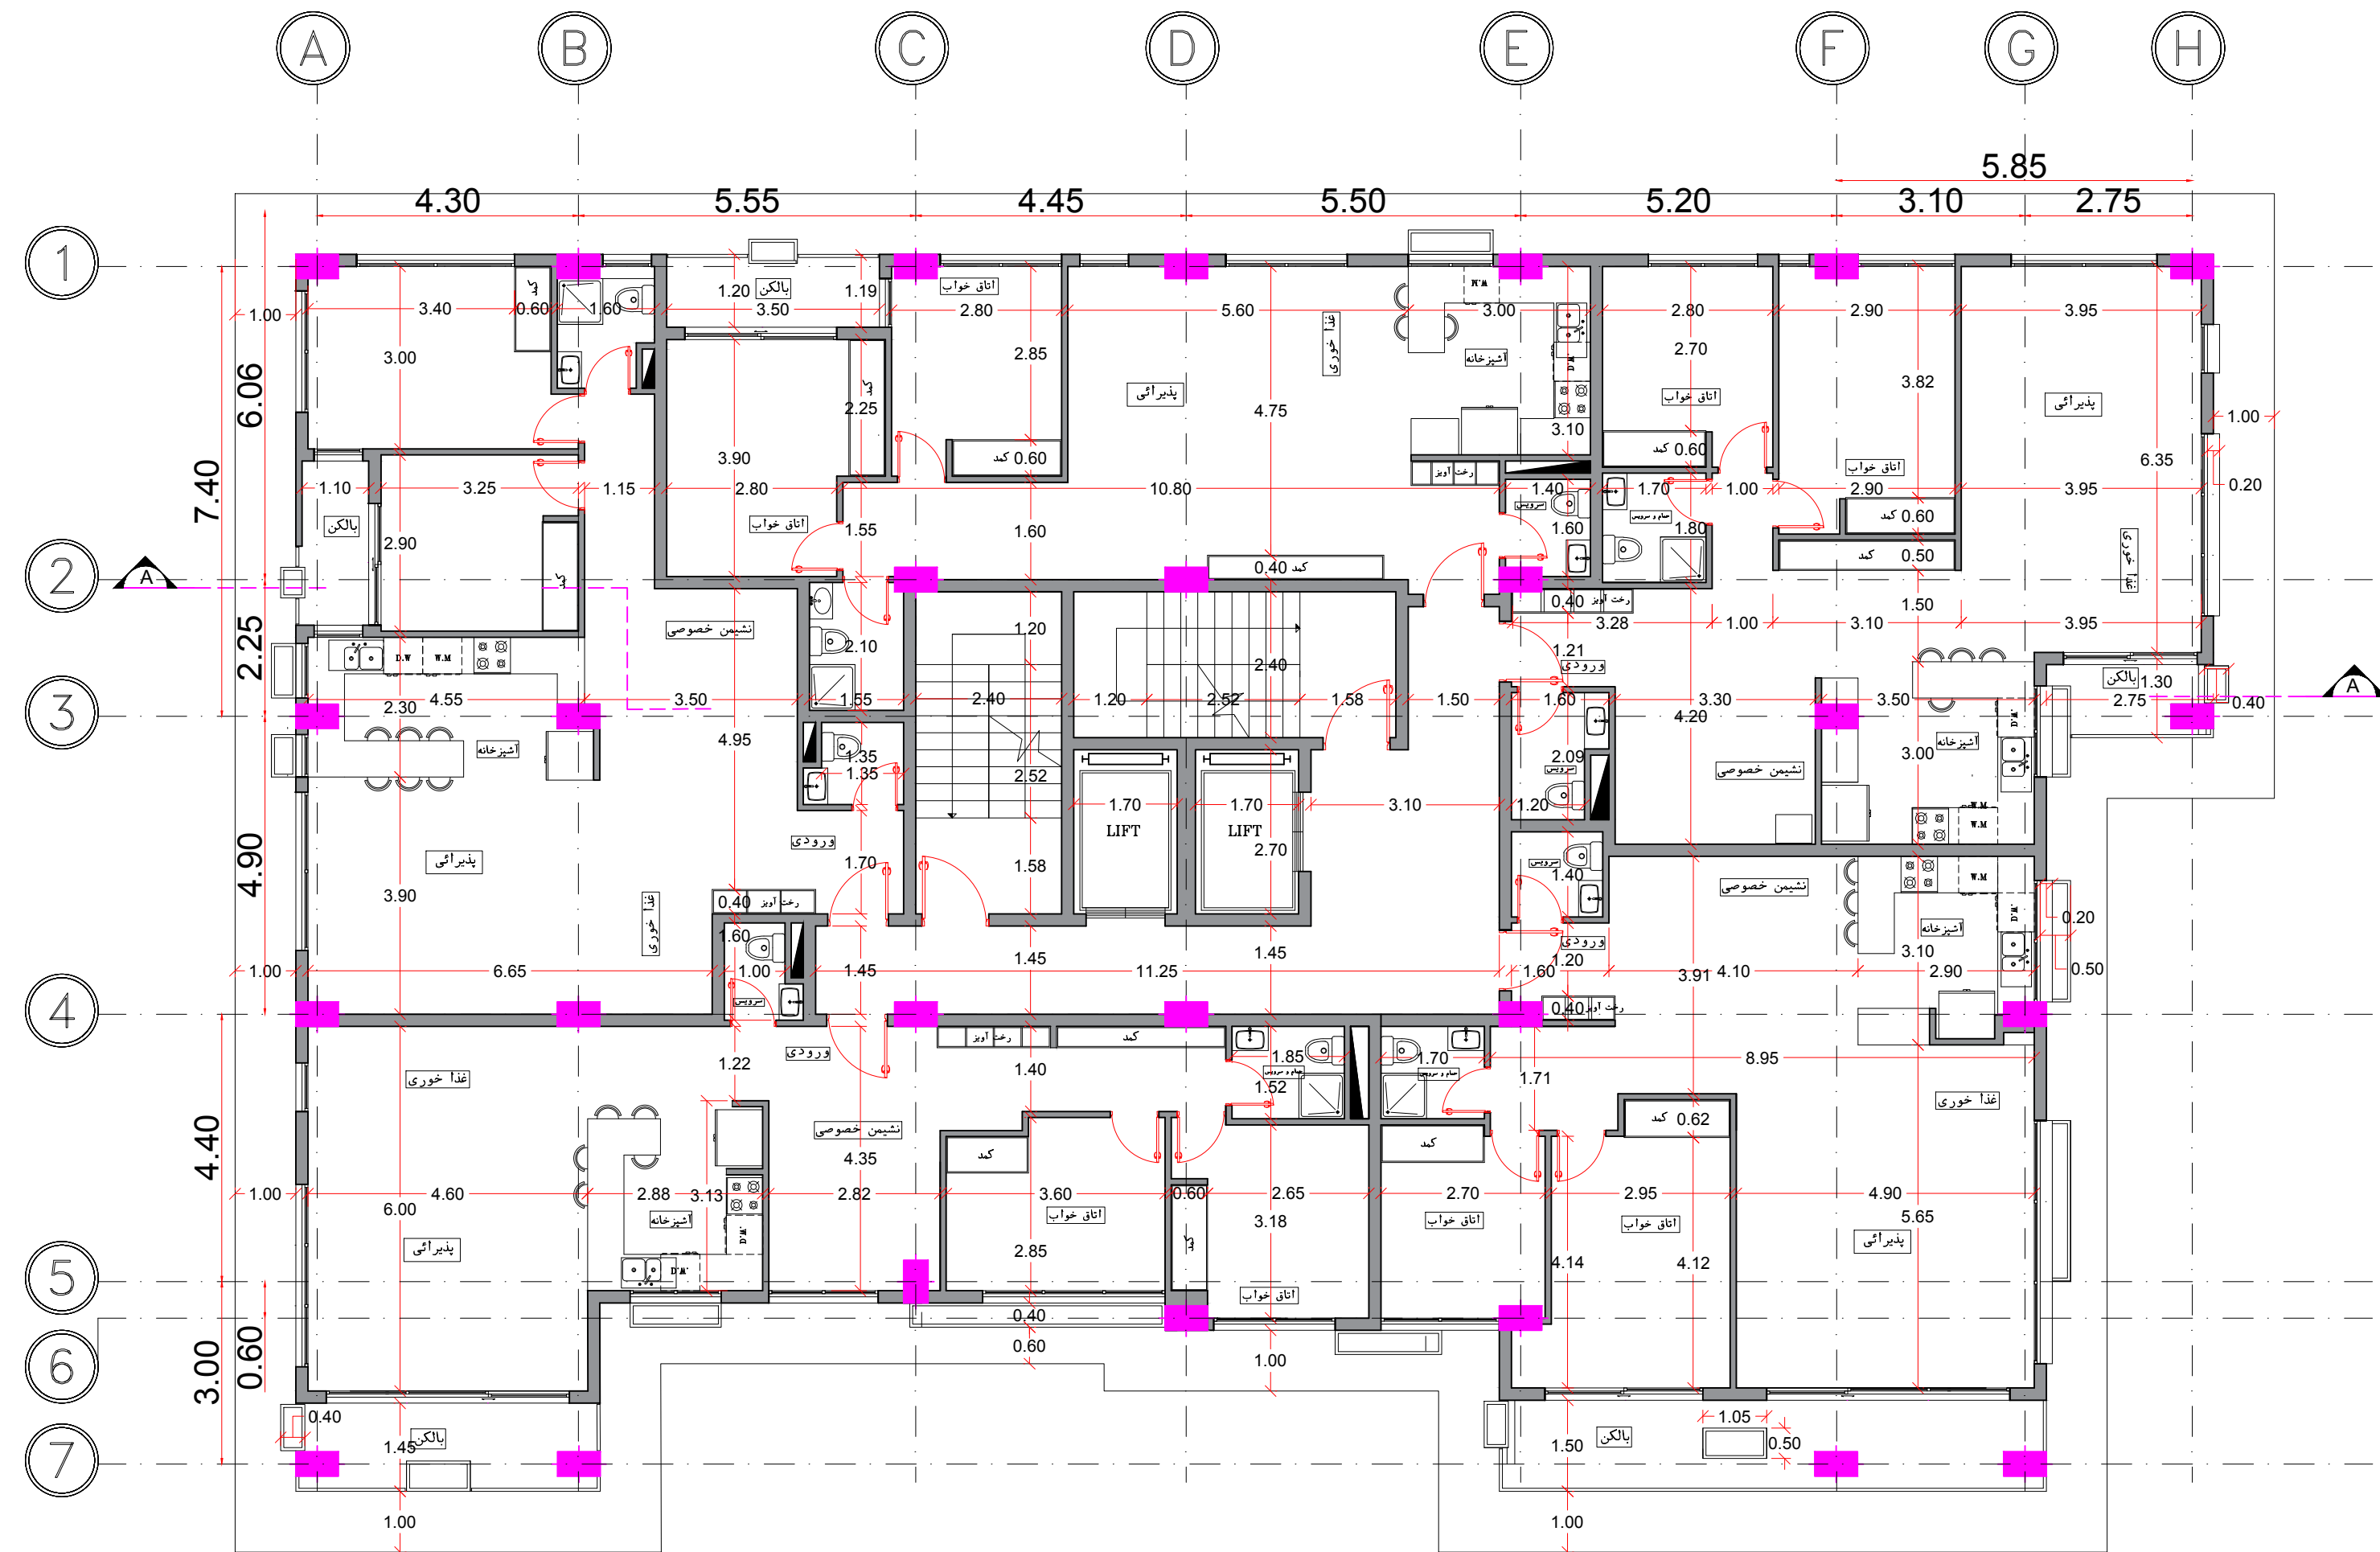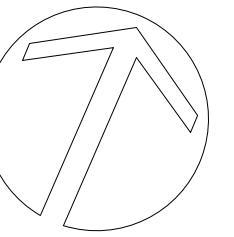

شماره نقشه:

Arch.02

مقیاس:

۱:۱۰۰

تاریخ:


دی ماه ۱۴۰۳

عنوان نقشه:



پلان اندازه گذاری
طبقات اول و پنجم

پروژه

مجموعه مسکونی بهسا رزیدنس

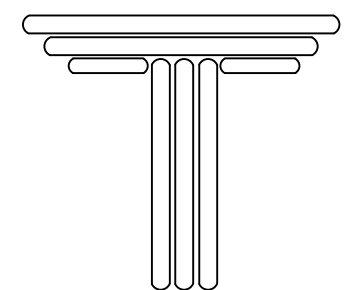

TARH2TARH

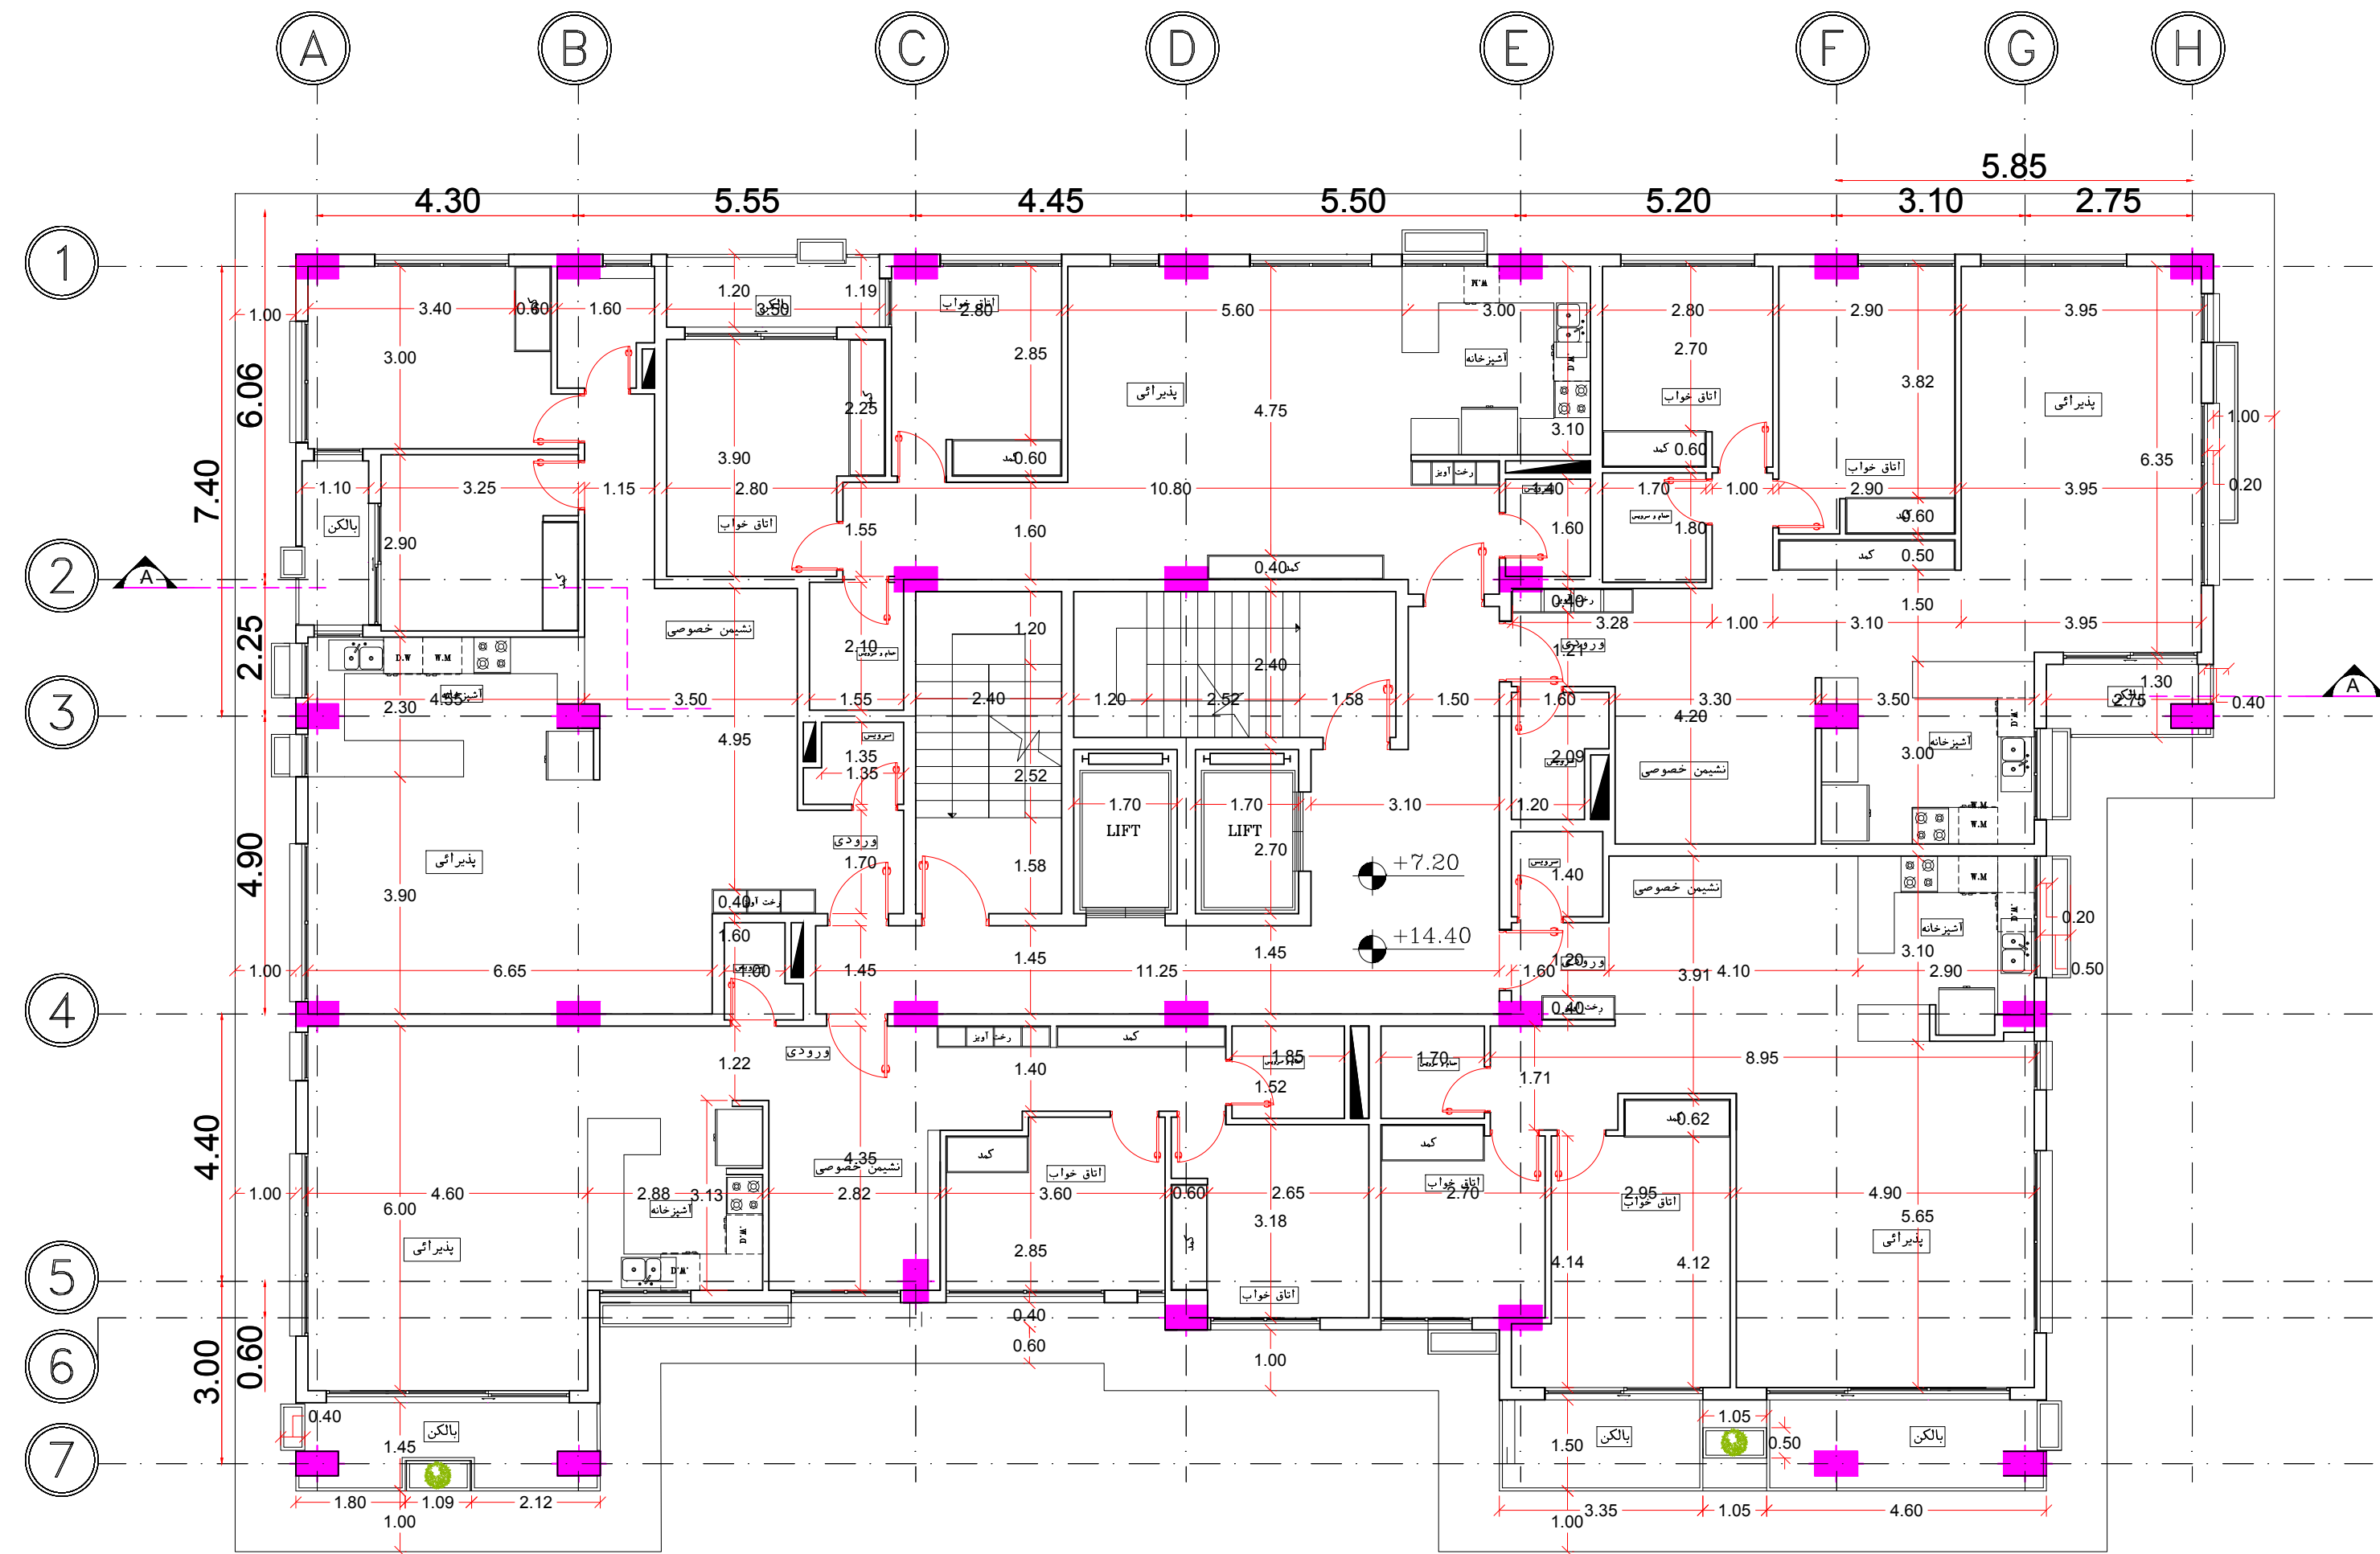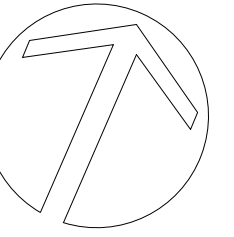

شماره نقشه:

Arch.03

مقیاس:

۱:۱۰۰

تاریخ:


دی ماه ۱۴۰۳

عنوان نقشه:



پلان اندازه گذاری
طبقات دوم و چهارم

پروژه

مجموعه مسکونی بهسا رزیدنس

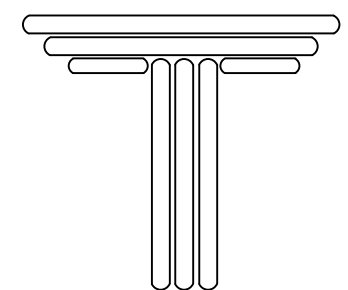

TARH2TARH

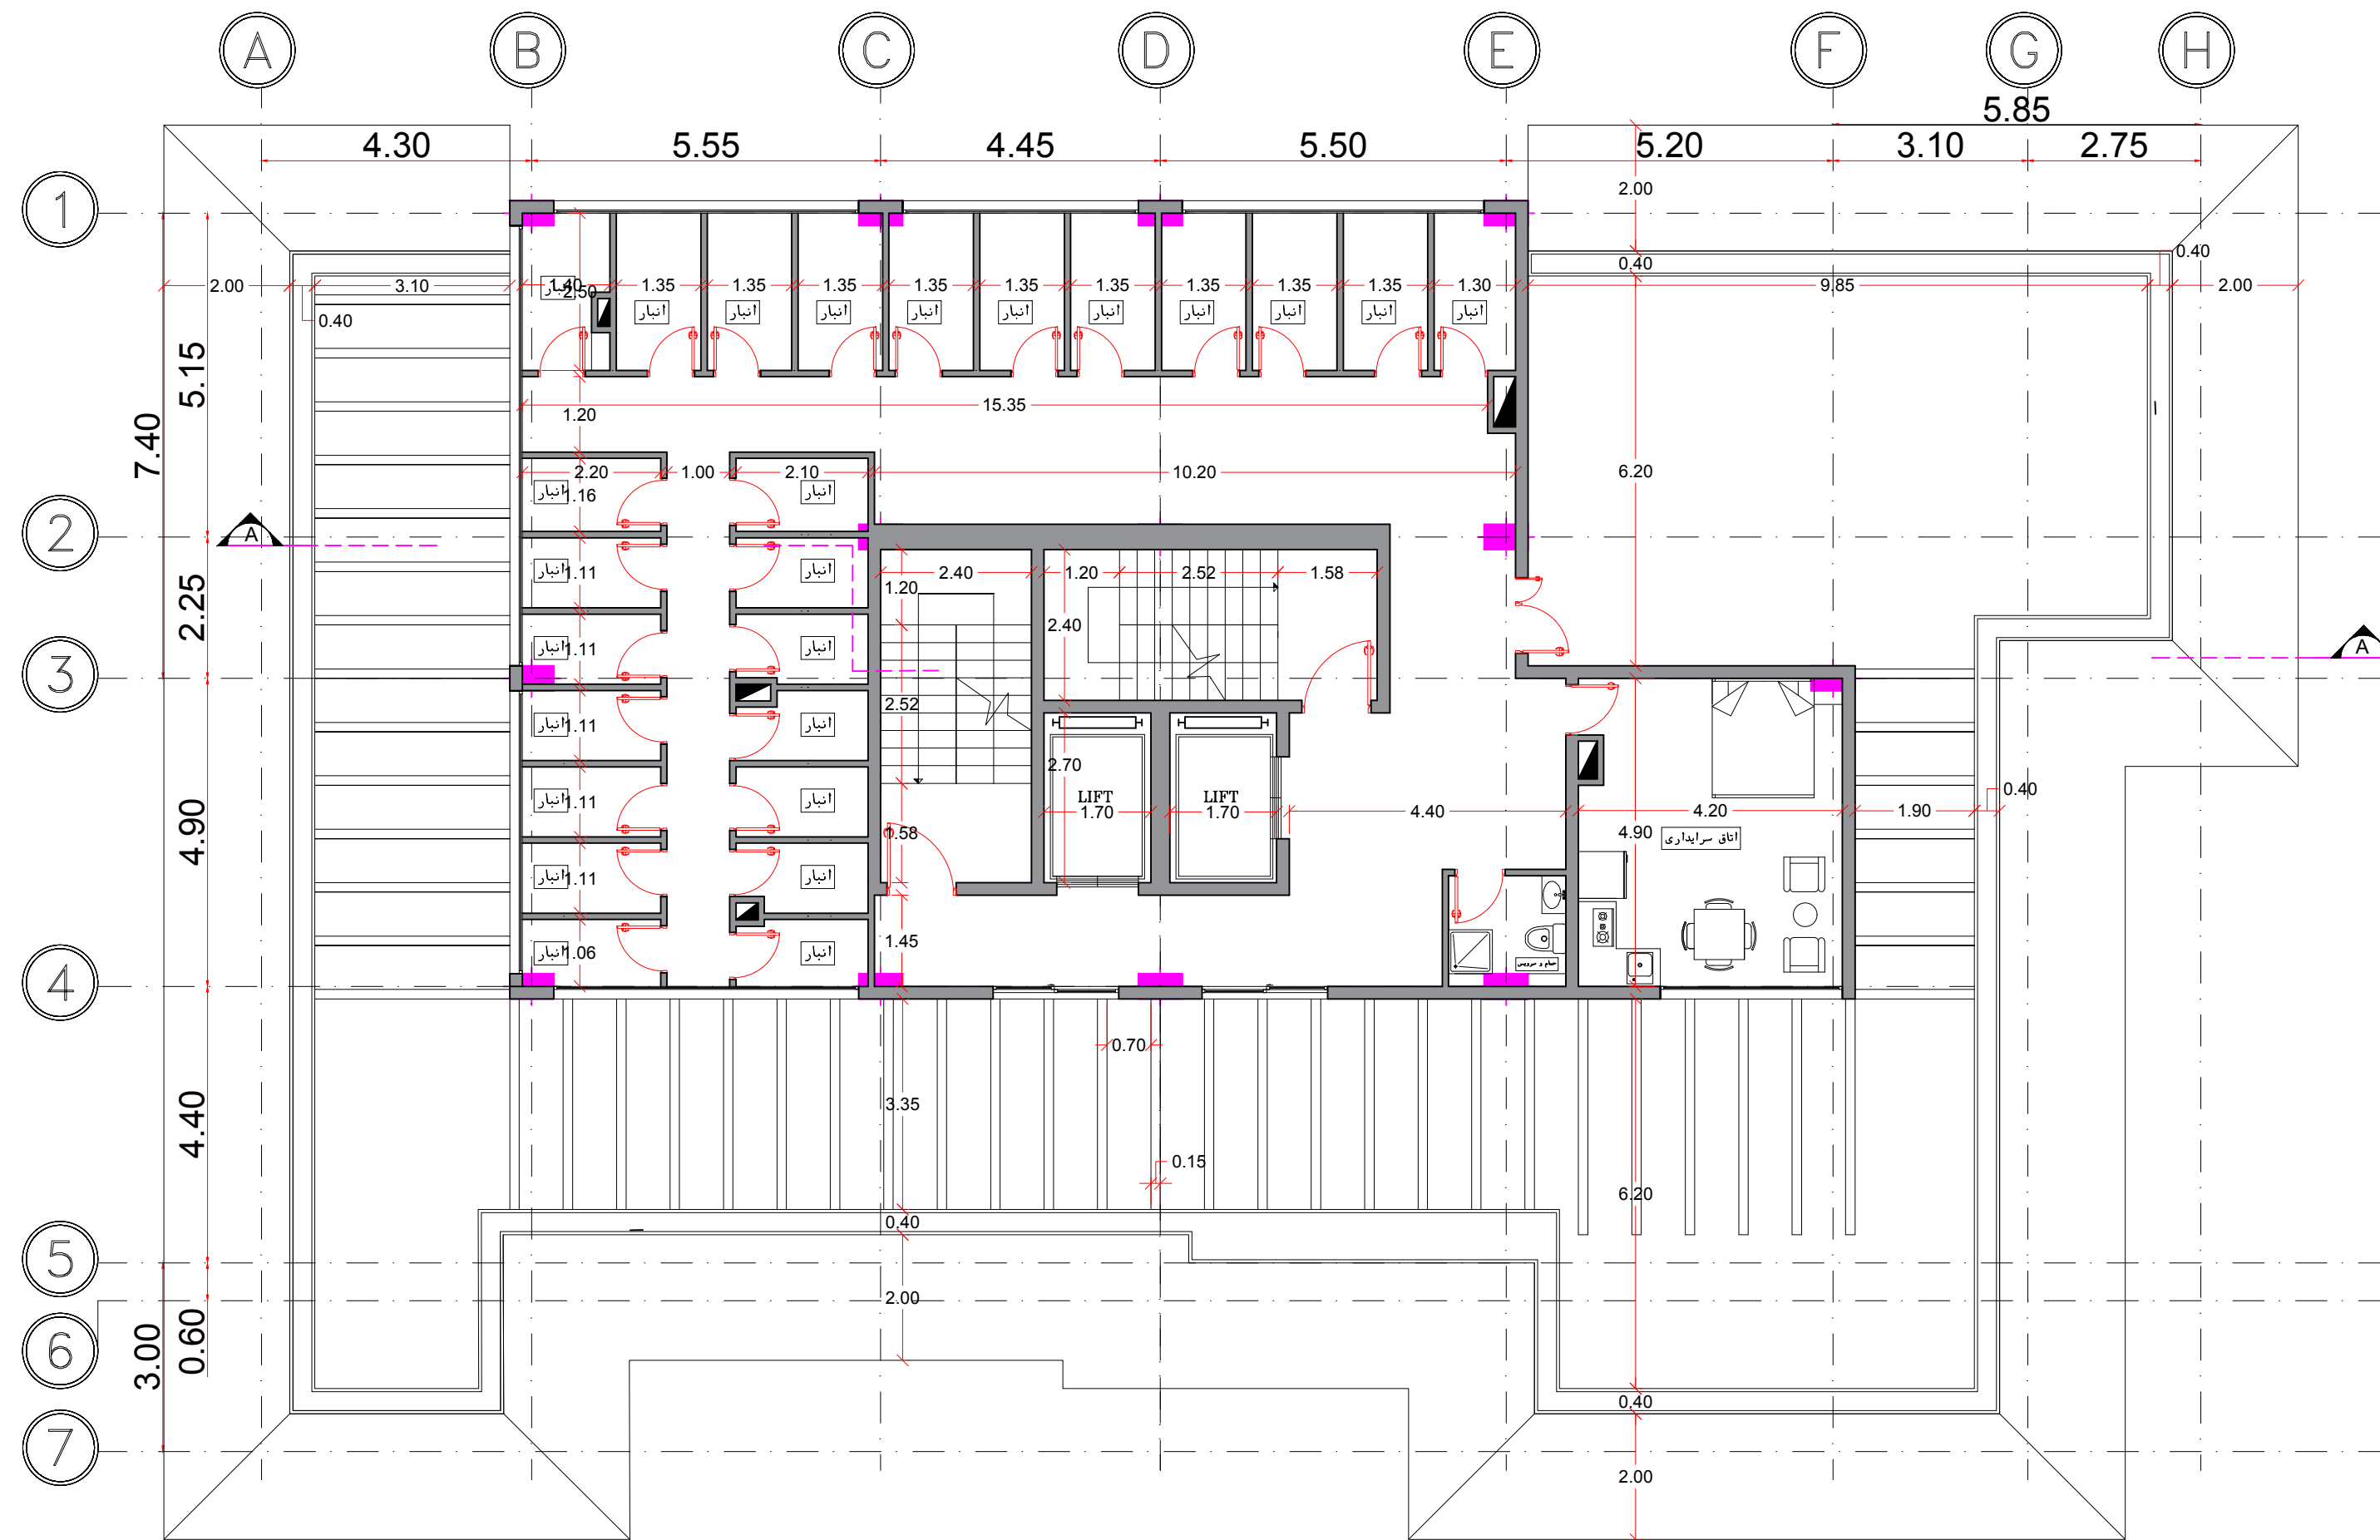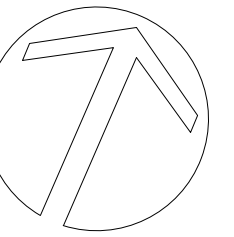

شماره نقشه:

Arch.04

مقیاس:

۱:۱۰۰

تاریخ:


دی ماه ۱۴۰۳

عنوان نقشه:


پلان اندازه گذاری بام

پروژه

مجموعه مسکونی بهسا رزیدنس

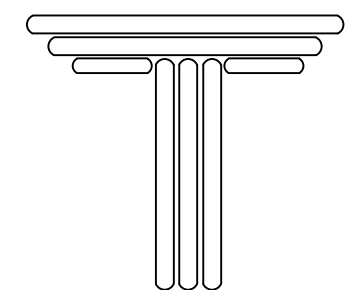

TARH2TARH

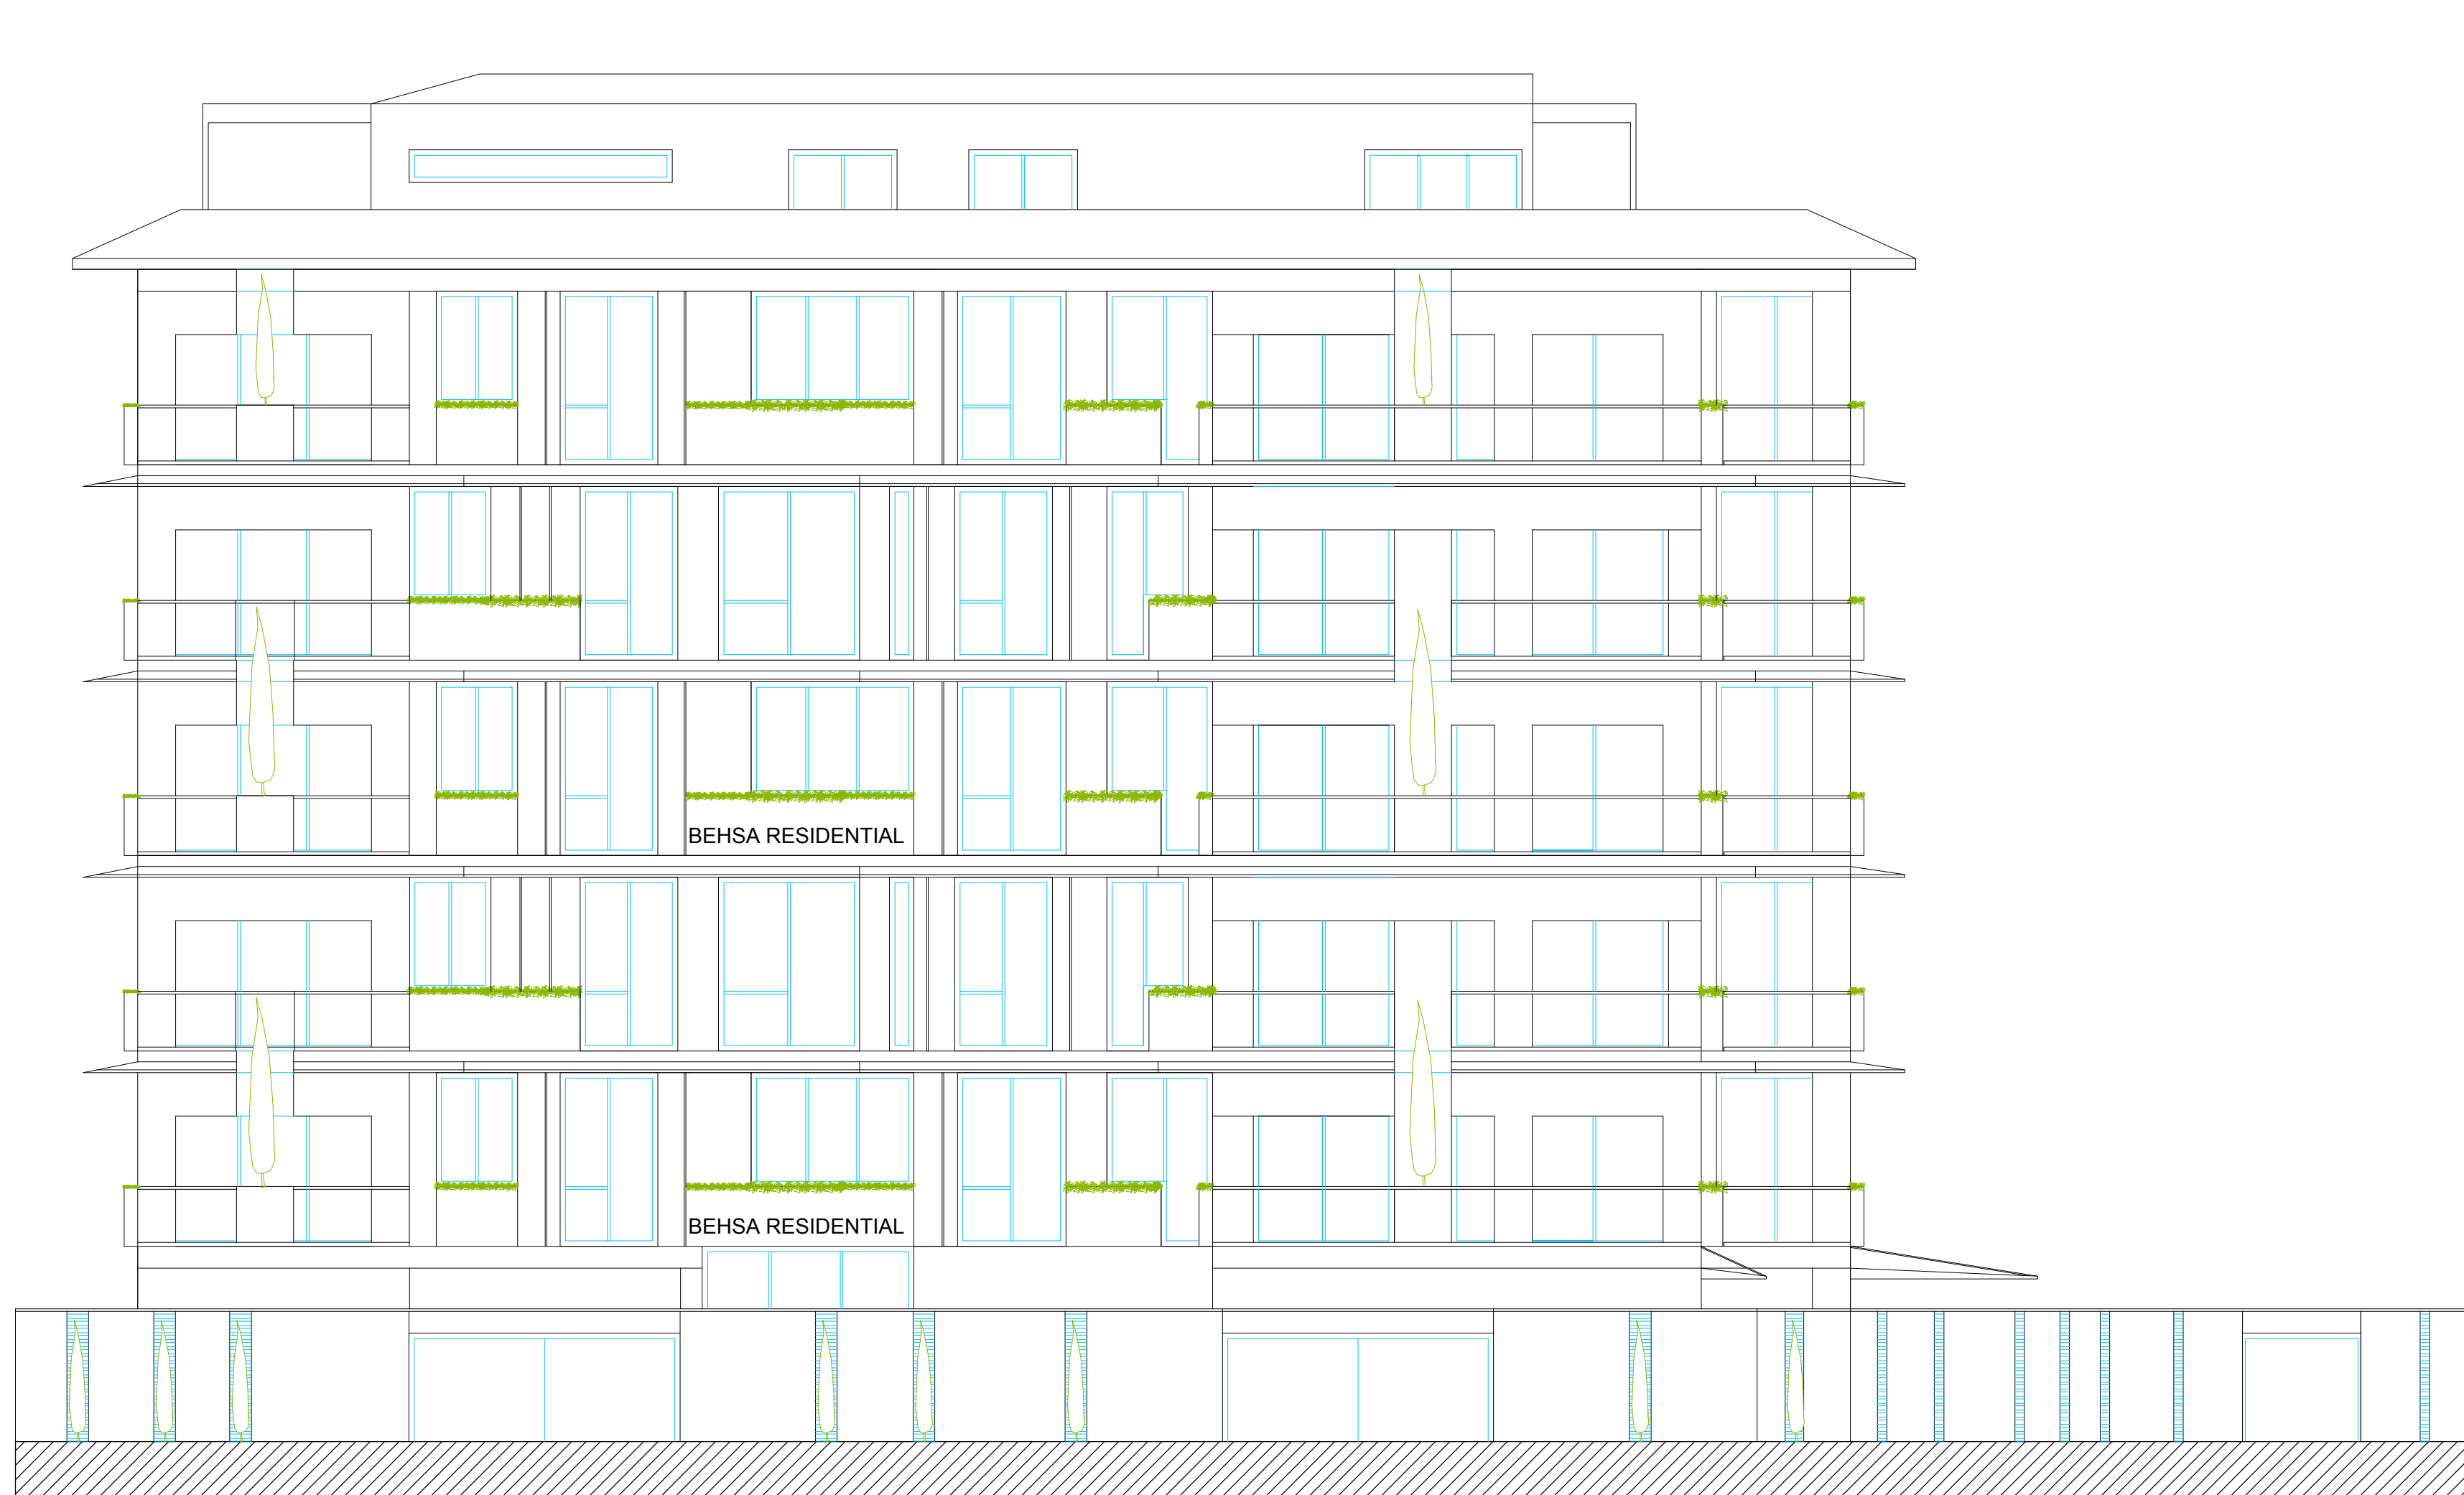

شماره نقشه:

Arch.05

مقیاس:

۱:۱۰۰

تاریخ:


دی ماه ۱۴۰۳

عنوان نقشه:

نمای جنوبی

پروژه:

مجموعه مسکونی بهسا رزیدنس

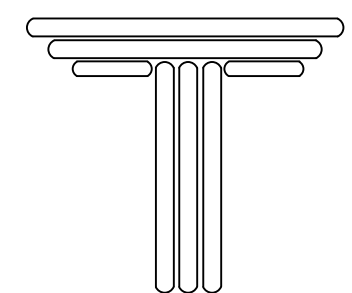

TARH2TARH

+25.20

+21.60

+18.00

+14.40

+10.80

+7.20

+3.60

±0.00



شماره نقشه:

Arch.06

مقیاس:

۱:۱۰۰

تاریخ:


دی ماه ۱۴۰۳

عنوان نقشه:

نمای شرقی

پروژه:

مجموعه مسکونی بهسا رزیدنس

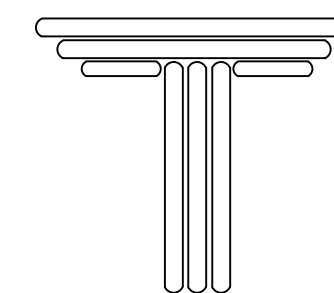

TARH2TARH

+25.20

+21.60

+18.00

+14.40

+10.80

+7.20

+3.60

±0.00



شماره نقشه:

Arch.07

مقیاس:

۱:۱۰۰

تاریخ:


دی ماه ۱۴۰۳

عنوان نقشه:


نمای غربی

پروژه:


مجموعه مسکونی بهسا رزیدنس

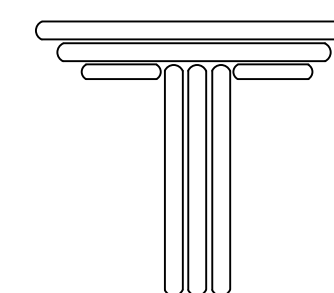

TARH2TARH

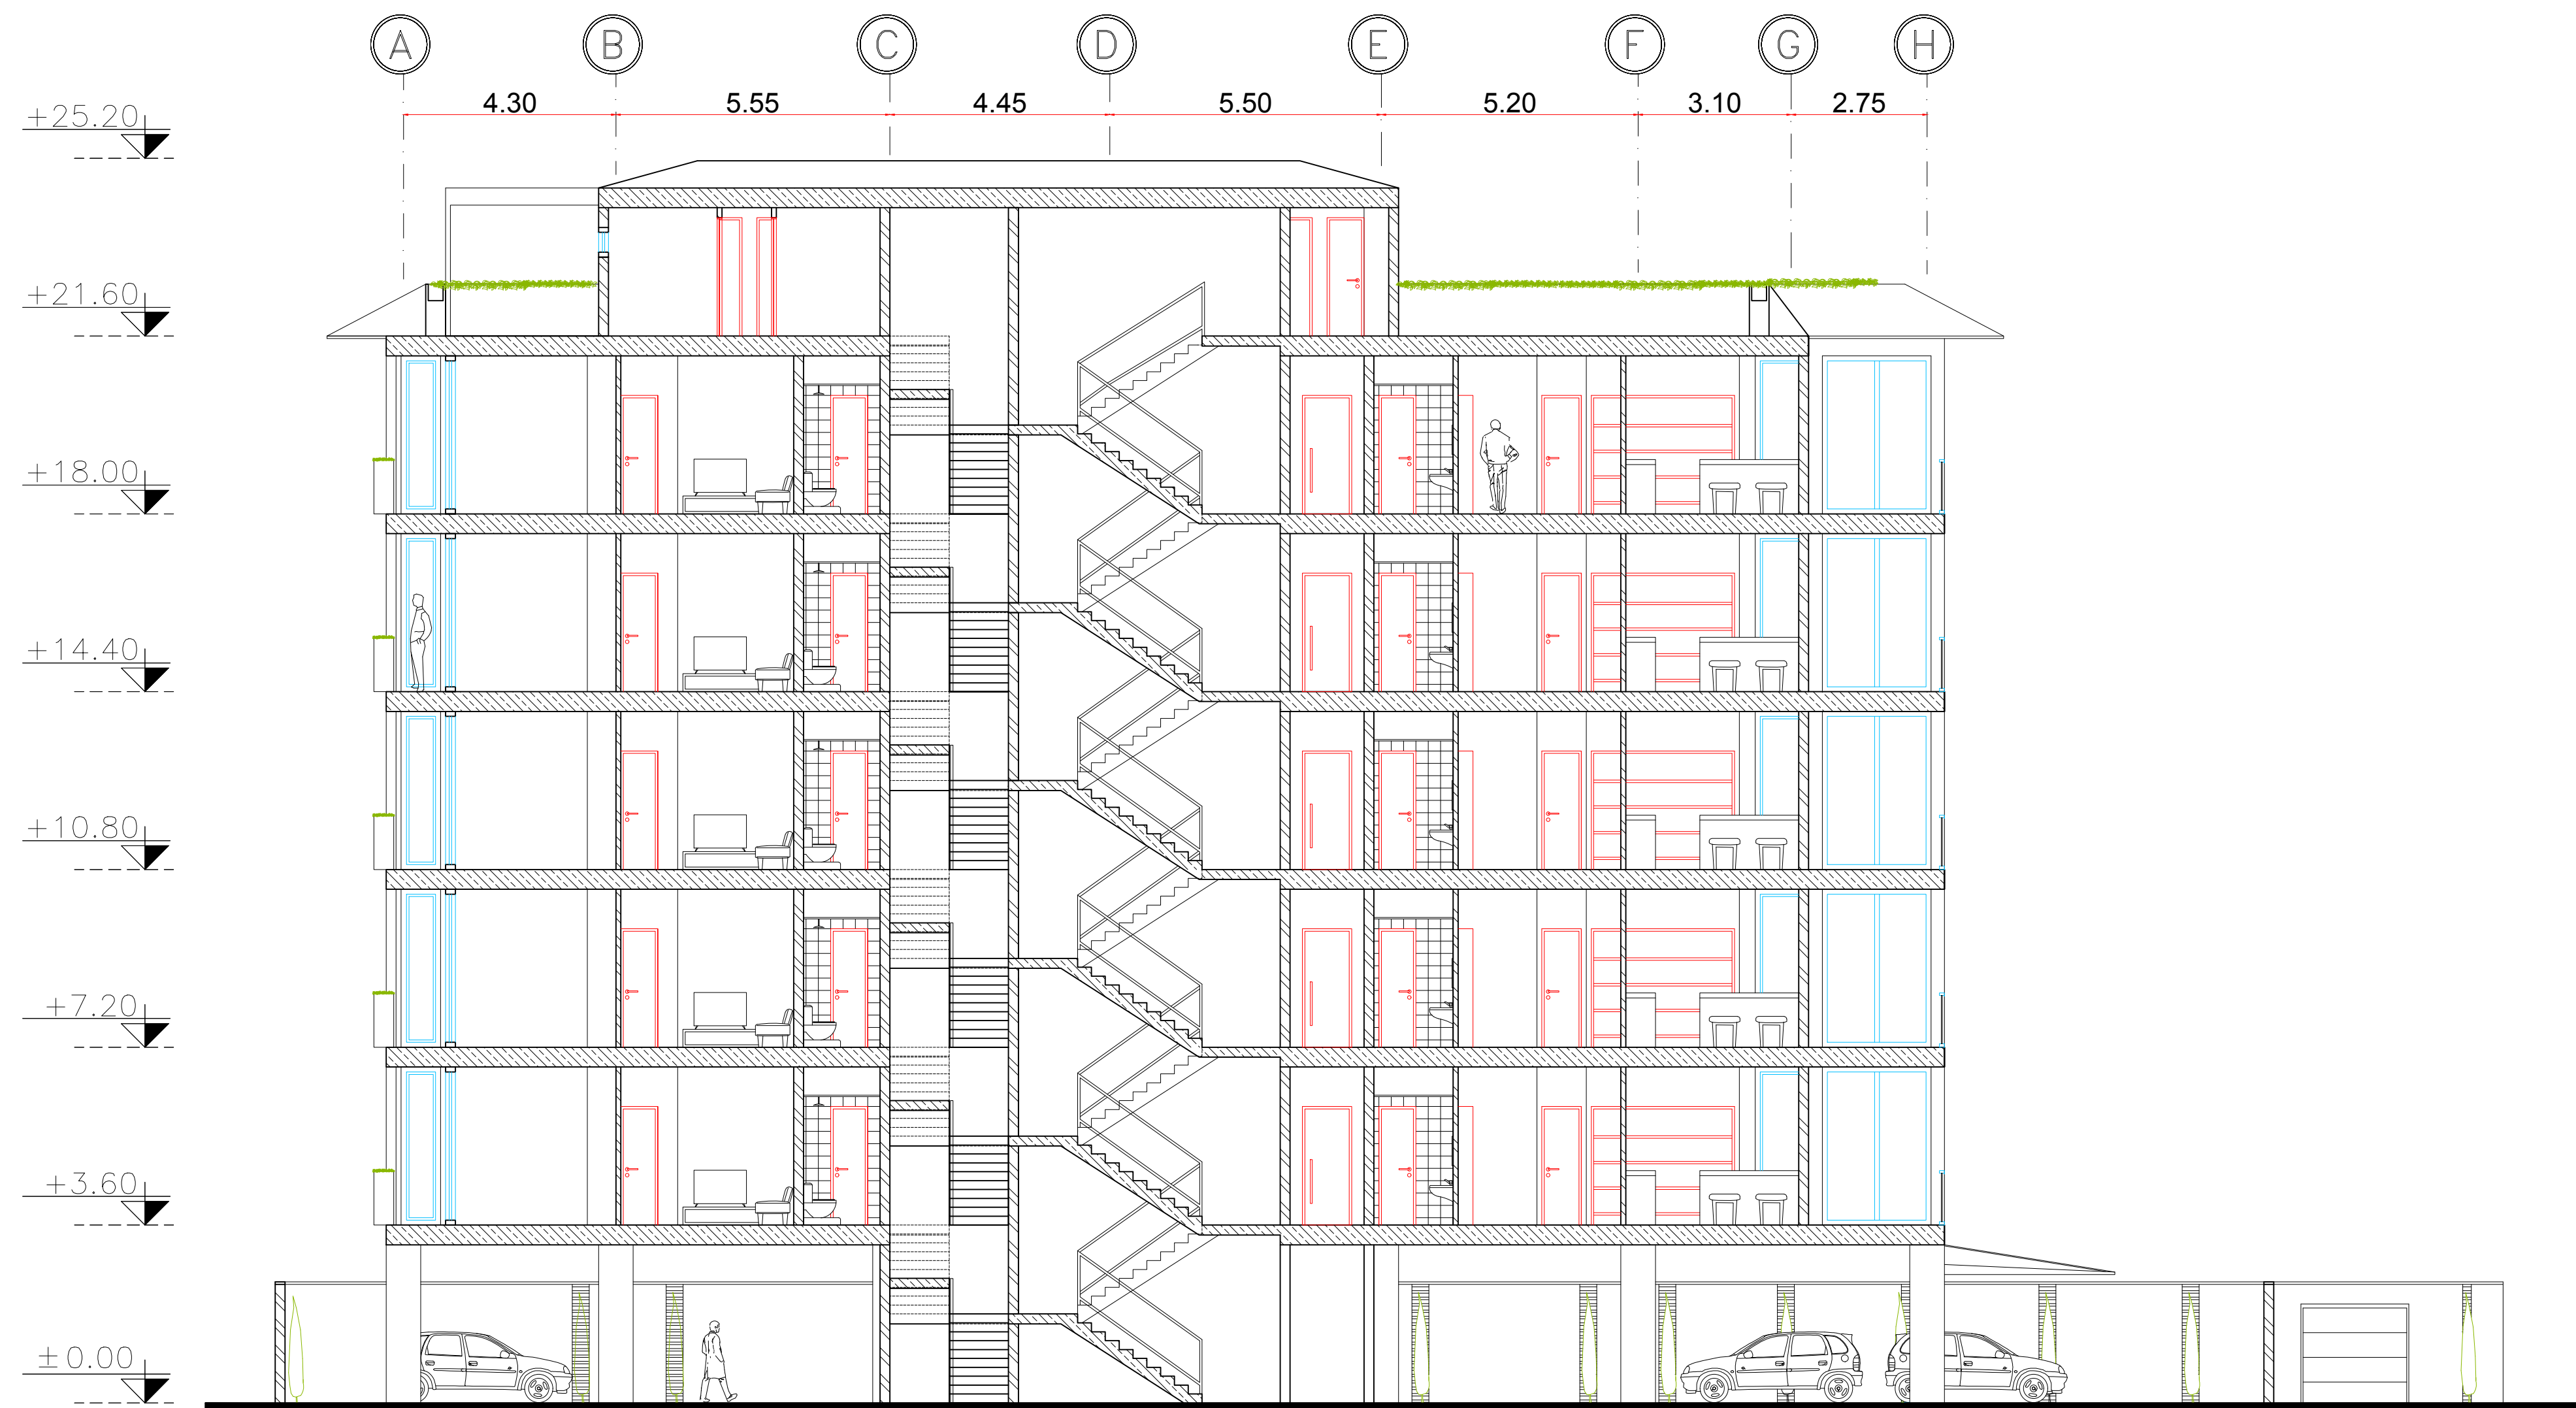

Arch.08 مقیاس: ۱:۱۰۰ تاریخ: دی ماه ۱۴۰۳	عنوان نقشه: مقطع A - A	پروژه: مجموعه مسکونی بهسا رزیدنس	TARH2TARH
--	--------------------------------------	--	------------------

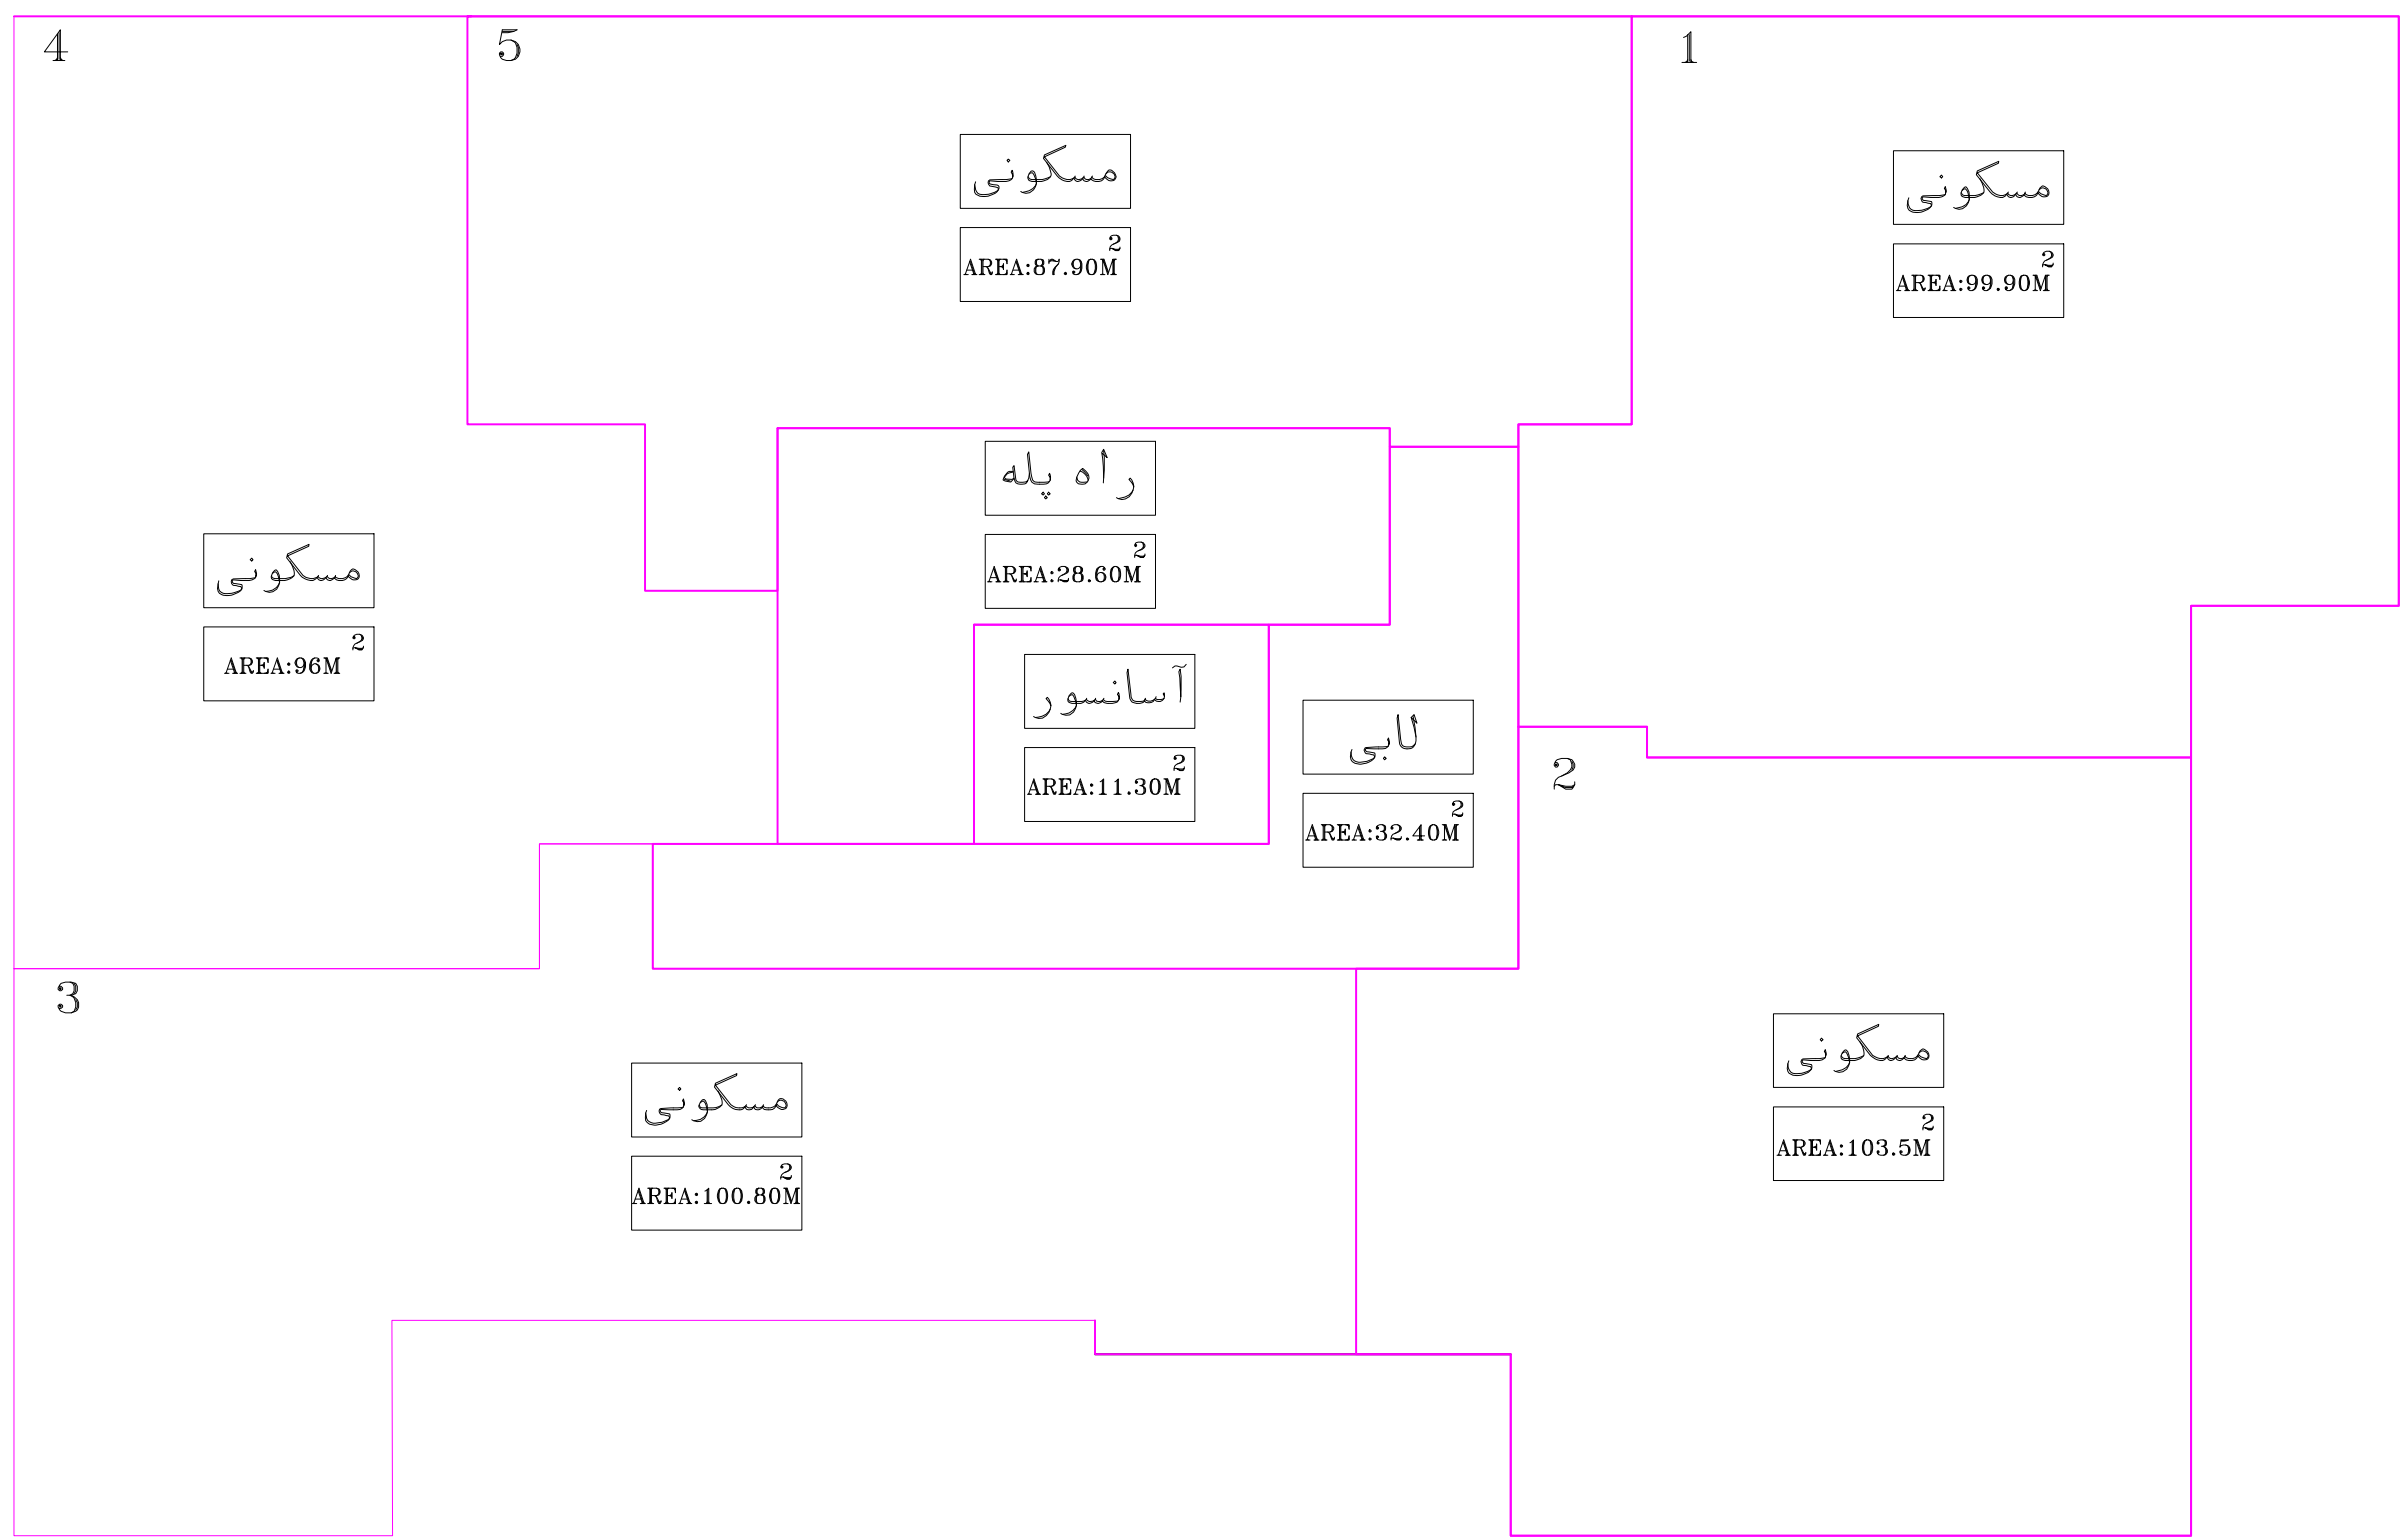


Arch.09

مقیاس: ۱:۱۰۰


تاریخ: دی ماه ۱۴۰۳

عنوان نقشه:
مساحت پلان تیپ طبقات
اول و پنجم

پروژه:
مجموعه مسکونی بهسا رزیدنس

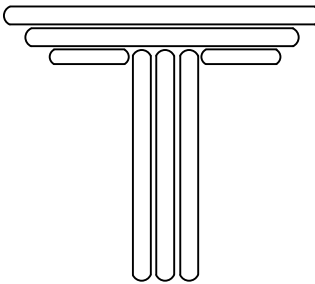

TARH2TARH

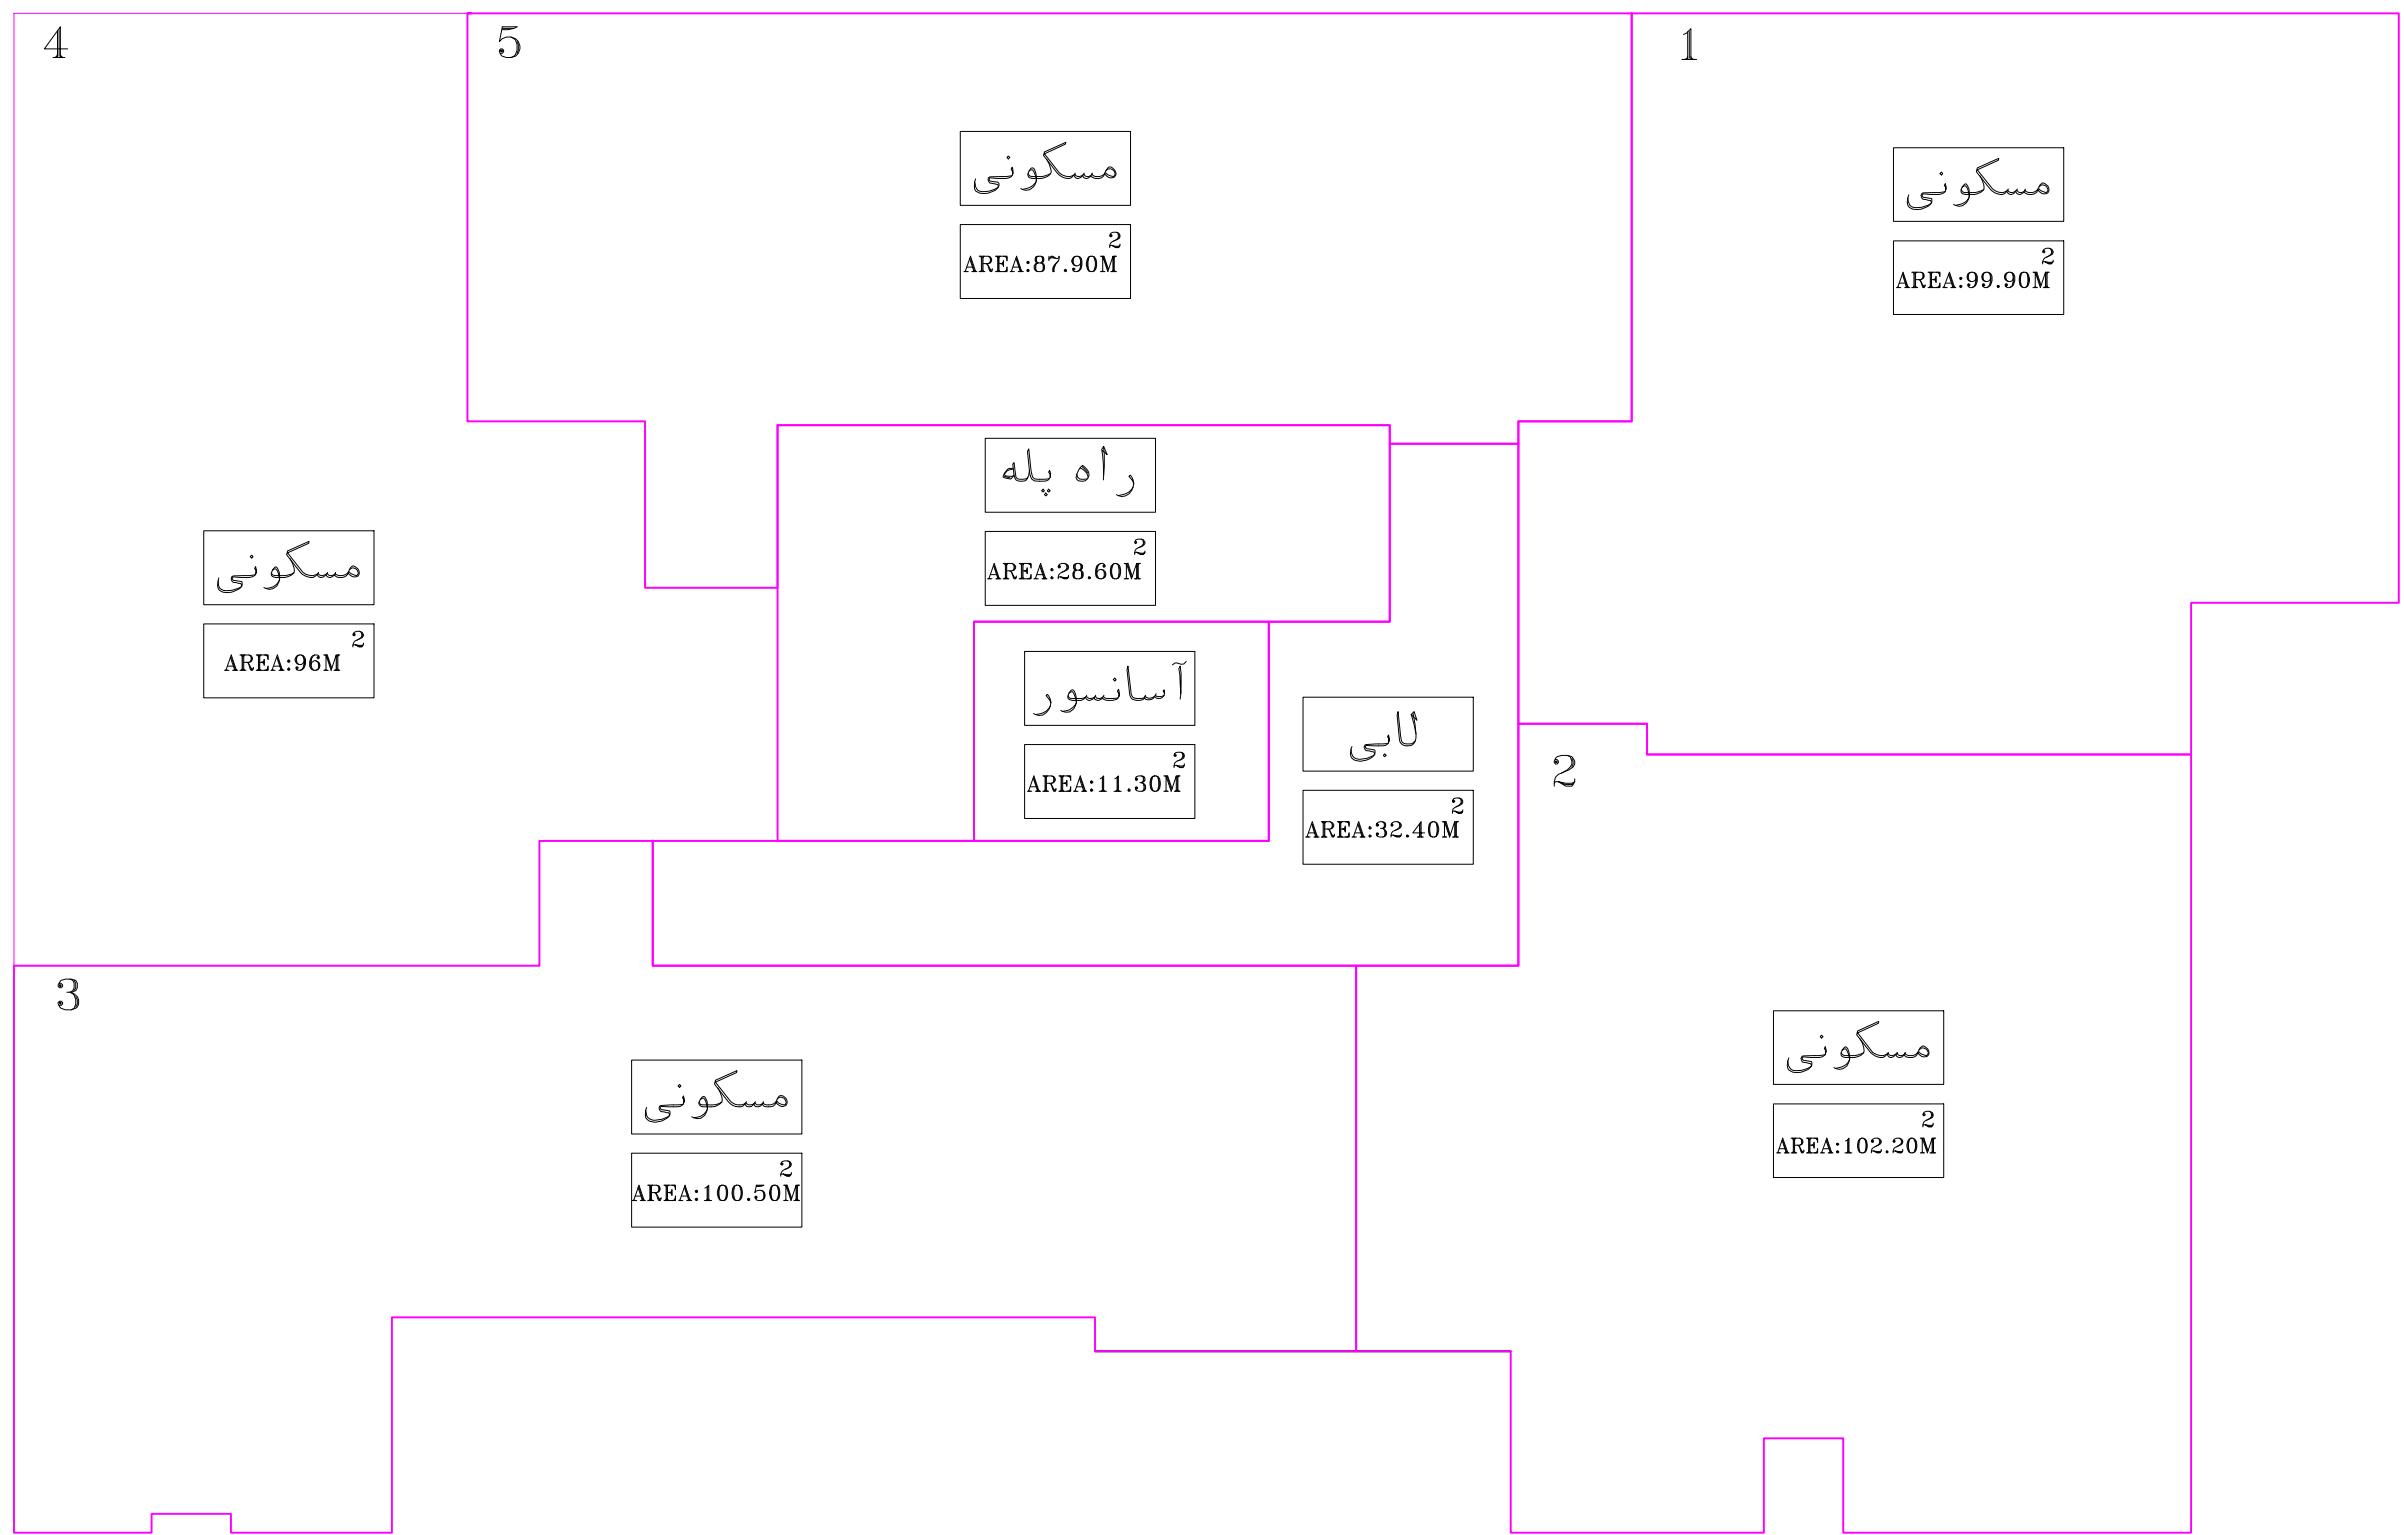


Arch.10

مقیاس: ۱:۱۰۰


تاریخ: دی ماه ۱۴۰۳


عنوان نقشه:
مساحت پلان تیپ طبقات
دوم و چهارم


پروژه:
مجموعه مسکونی بهسا رزیدنس

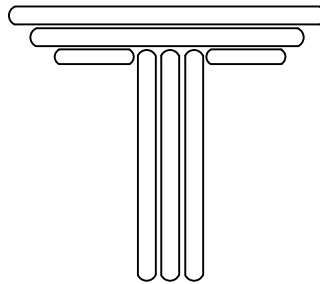


TARH2TARH

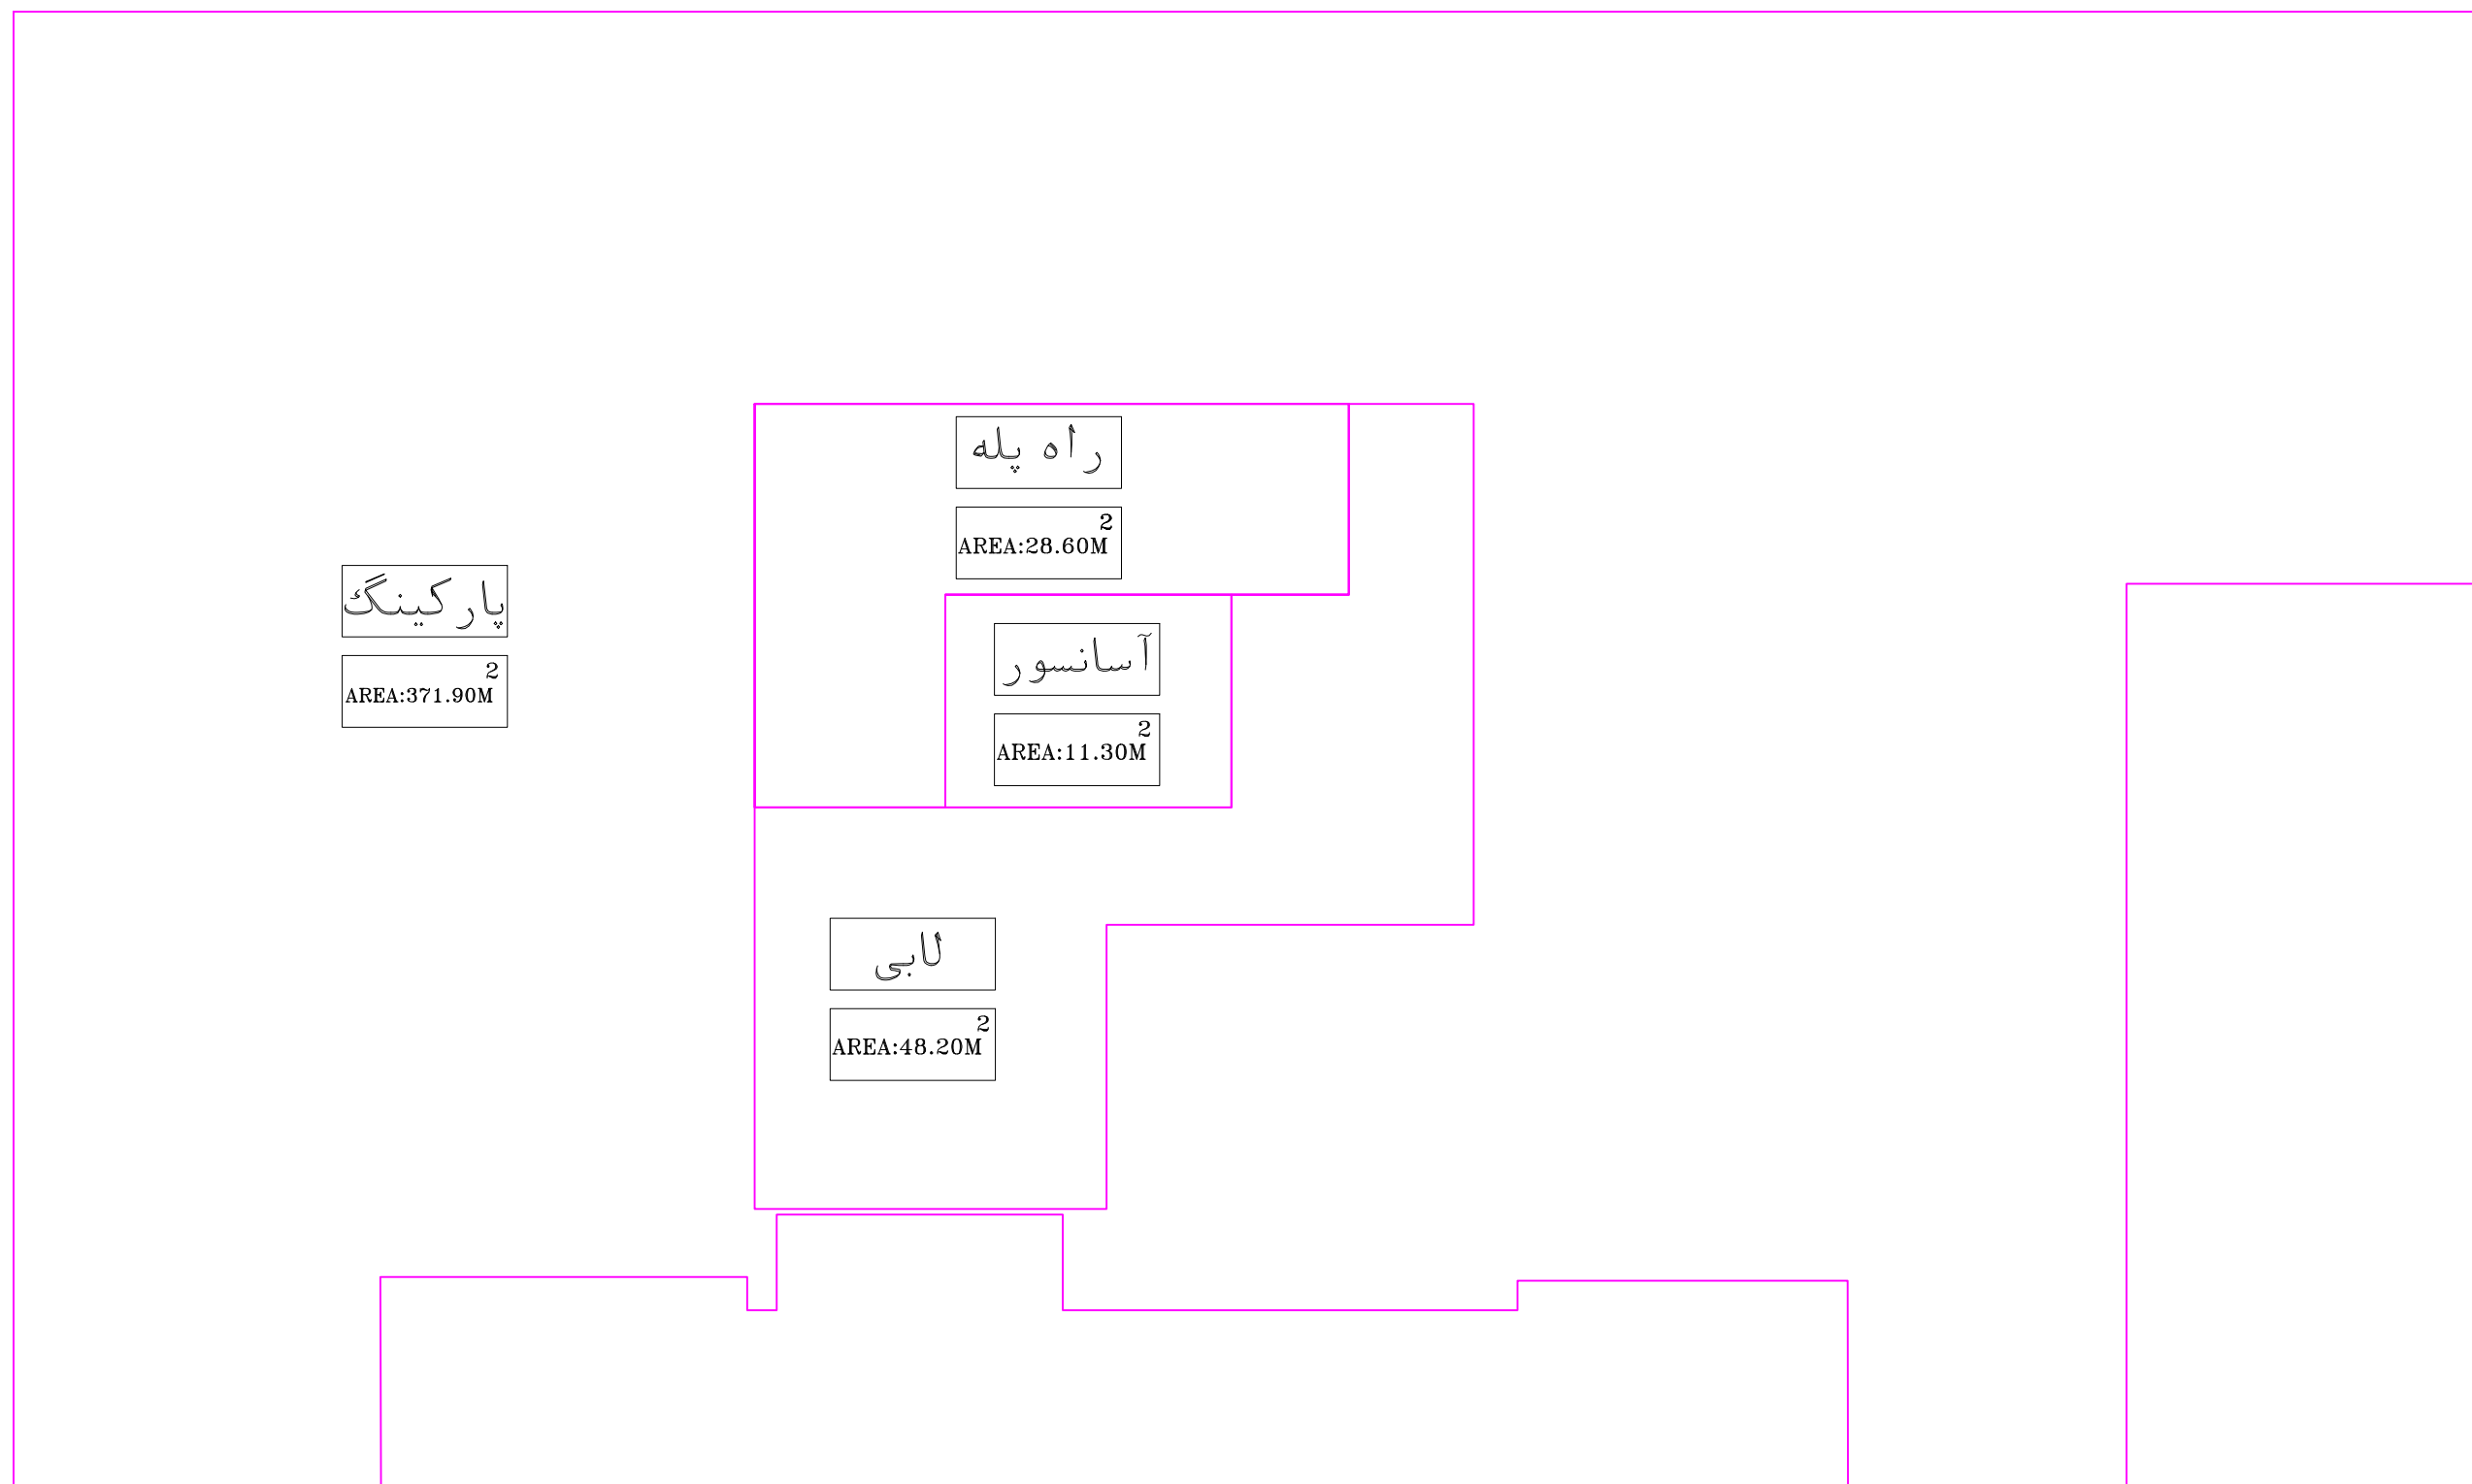

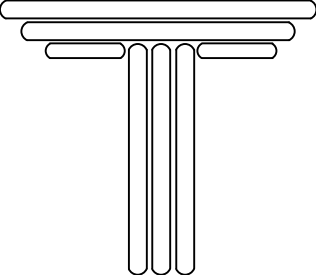Arch.11 مقیاس: ۱:۱۰۰ تاریخ: دی ماه ۱۴۰۳	عنوان نقشه: مساحت پلان همکف-پارکینگ	پروژه: مجموعه مسکونی بهسا رزیدنس	 TARH2TARH
--	---	--	---

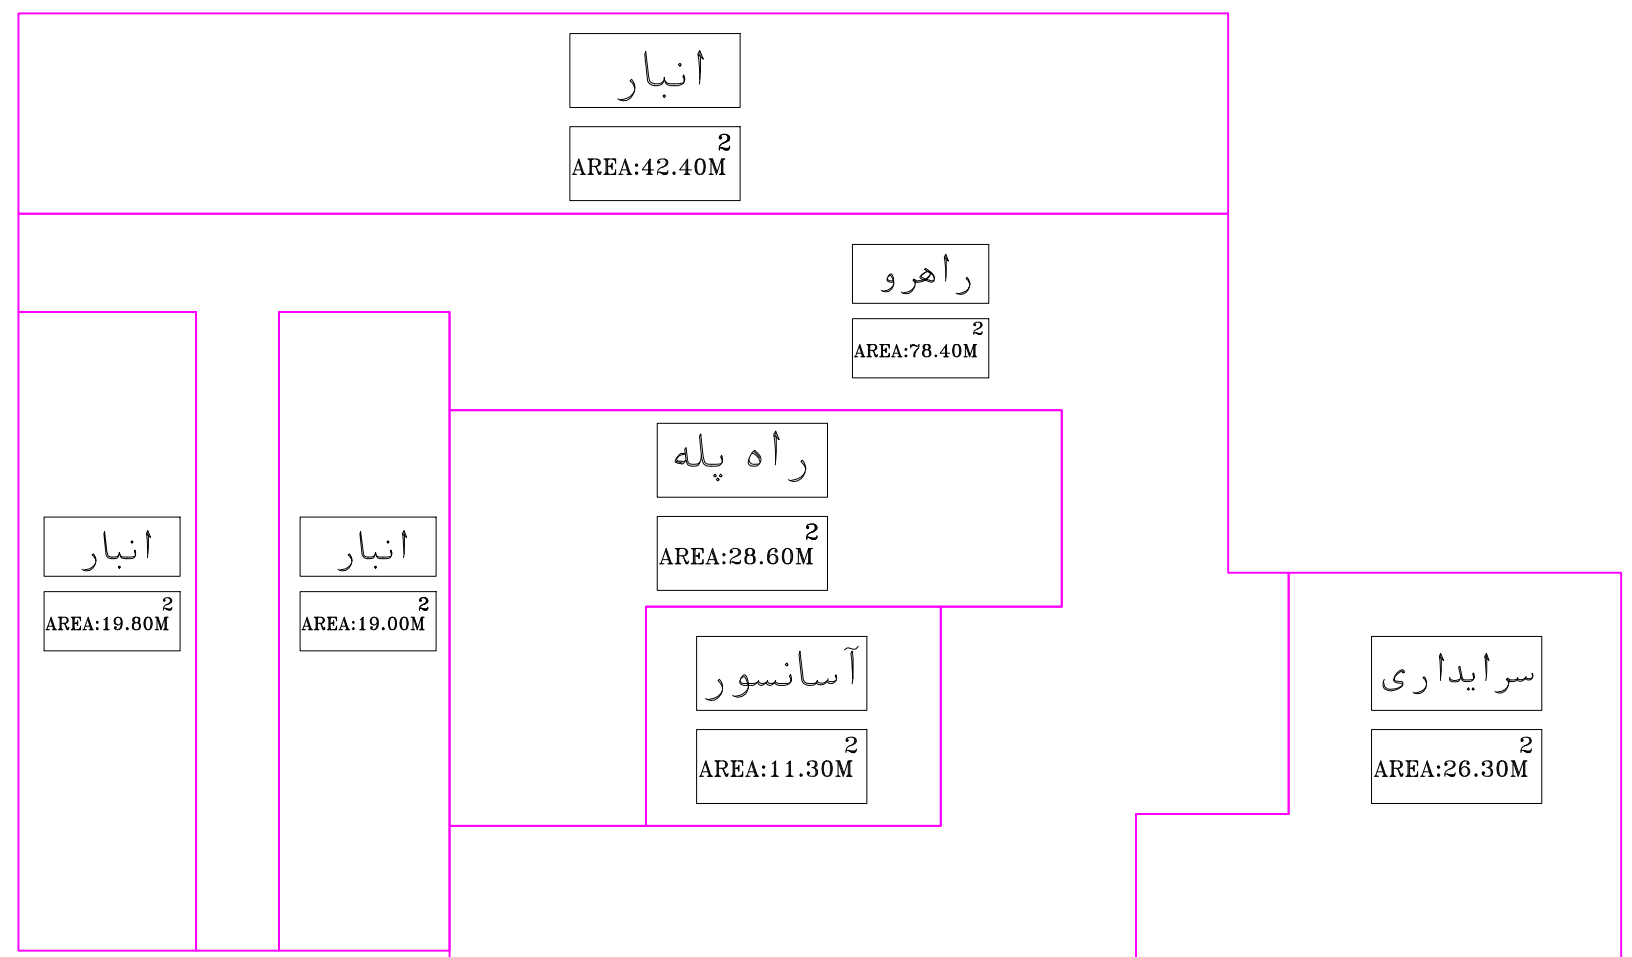

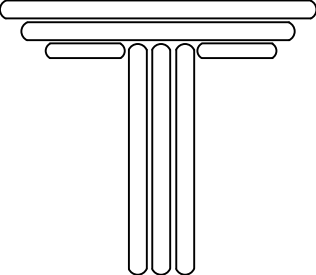Arch.12 مقیاس: ۱:۱۰۰ تاریخ: دی ماه ۱۴۰۳	عنوان نقشه: مساحت پلان بام	پروژه: مجموعه مسکونی بهسا رزیدنس	 TARH2TARH
--	--	--	---

جدول مساحت کلی بهسا رزیدنس									
طبقات	کاربری	مسکونی			راه پله آسانسور لابی	پارکینگ	انبار		مساحت کل طبقات
		مساحت	مساحت واحد ها	مساحت	تعداد	واحد	مساحت	مساحت	
همکف		—	—	88.10	25	—	—	560	
اول	5	488.10	واحد ۱ 99.90 واحد ۲ 103.50 واحد ۳ 100.80 واحد ۴ 96 واحد ۵ 87.90	71.90	—	—	—	560	
دوم	5	487.50	واحد ۱ 99.90 واحد ۲ 102.20 واحد ۳ 100.50 واحد ۴ 96 واحد ۵ 87.90	71.90	—	—	—	559.40	
سوم	5	488.10	واحد ۱ 99.90 واحد ۲ 103.50 واحد ۳ 100.80 واحد ۴ 96 واحد ۵ 87.90	71.90	—	—	—	560	
چهارم	5	487.50	واحد ۱ 99.90 واحد ۲ 102.20 واحد ۳ 100.50 واحد ۴ 96 واحد ۵ 87.90	71.90	—	—	—	559.40	
پنجم	5	488.10	واحد ۱ 99.90 واحد ۲ 103.50 واحد ۳ 100.80 واحد ۴ 96 واحد ۵ 87.90	71.90	—	—	—	560	
بام	1	—	سرایداری 26.30	118.30	—	25	81.20	225.80	
جمع		مجموع مساحت مسکونی		—	مجموع تعداد پارکینگ	مجموع تعداد انبار		مساحت کل	
		25	2439.30	—	25	81.20		3584.60	

Arch.13

مقیاس:


تاریخ: دی ماه ۱۴۰۳

عنوان نقشه:

جدول مساحت

پروژه:

مجموعه مسکونی بهسا رزیدنس

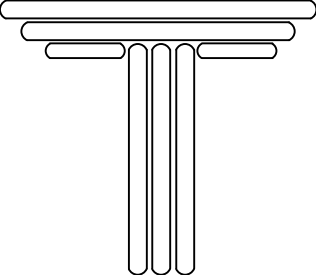

TARH2TARH