



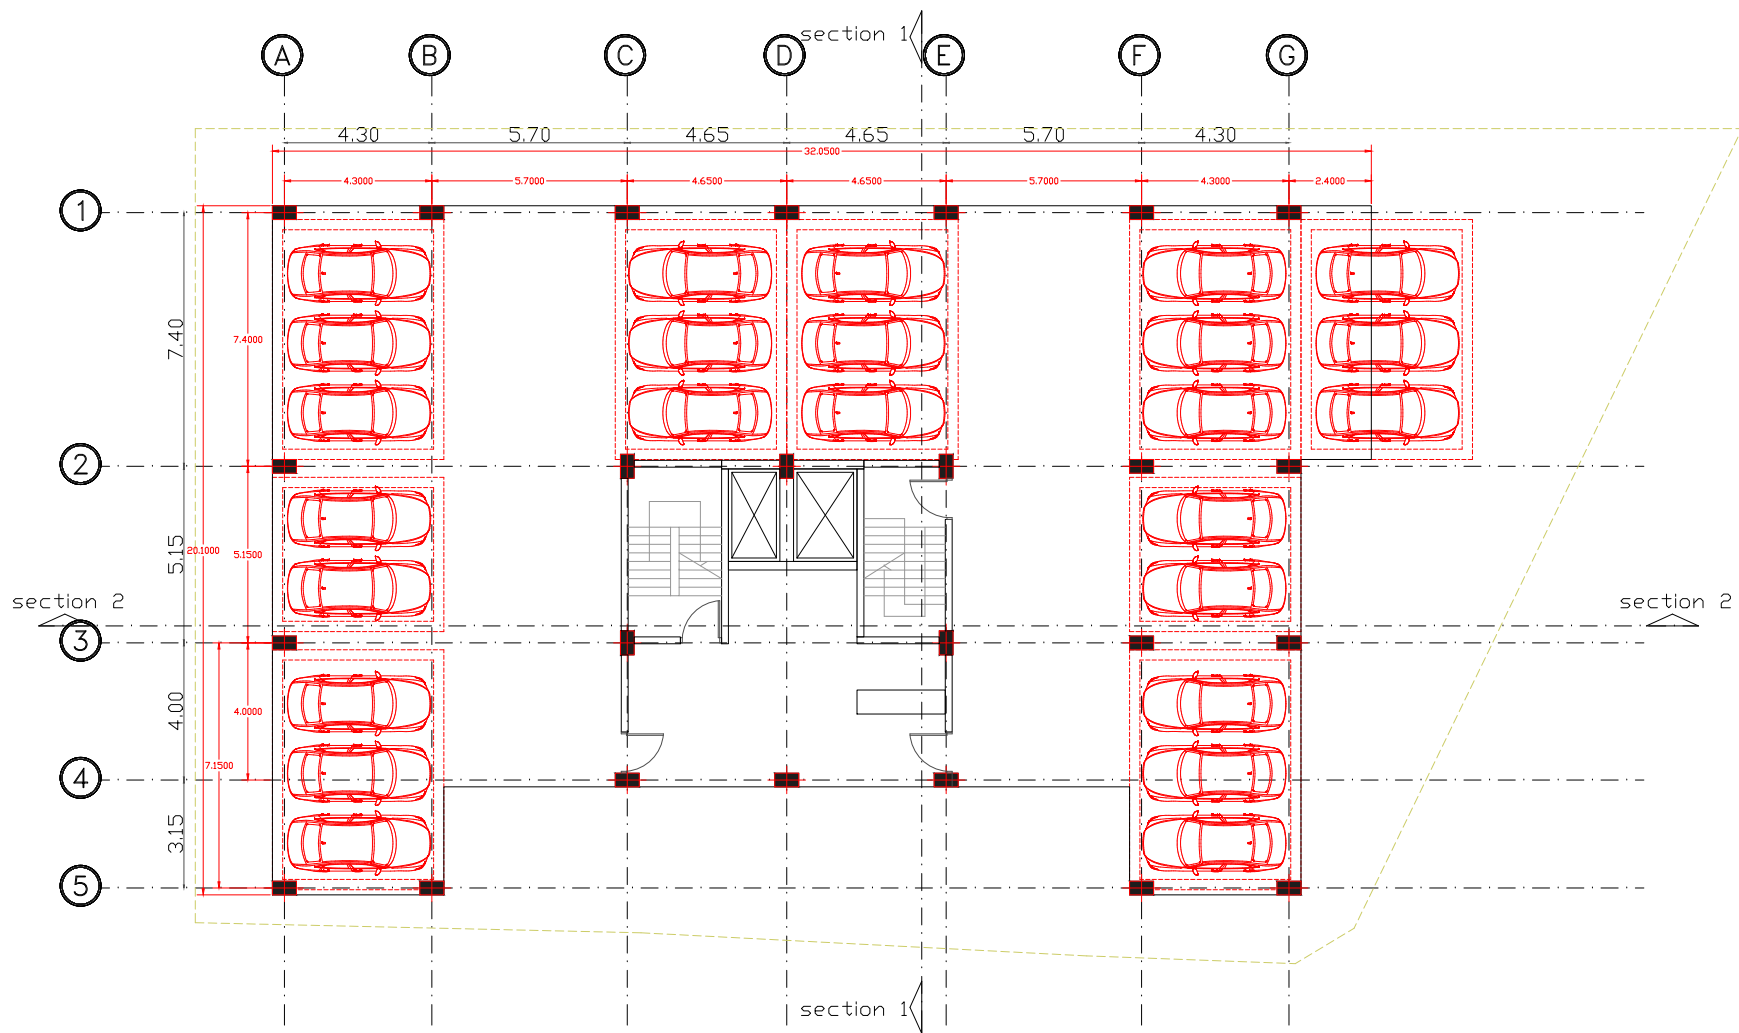

شماره نقشه:

عنوان نقشه:

پروژه:

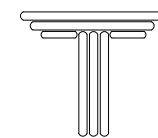

TARH2TARH

مقیاس: ۱:۱۰۰
تاریخ:

طبقه همکف

مجموعه مسکونی بهسا رزیدنس