


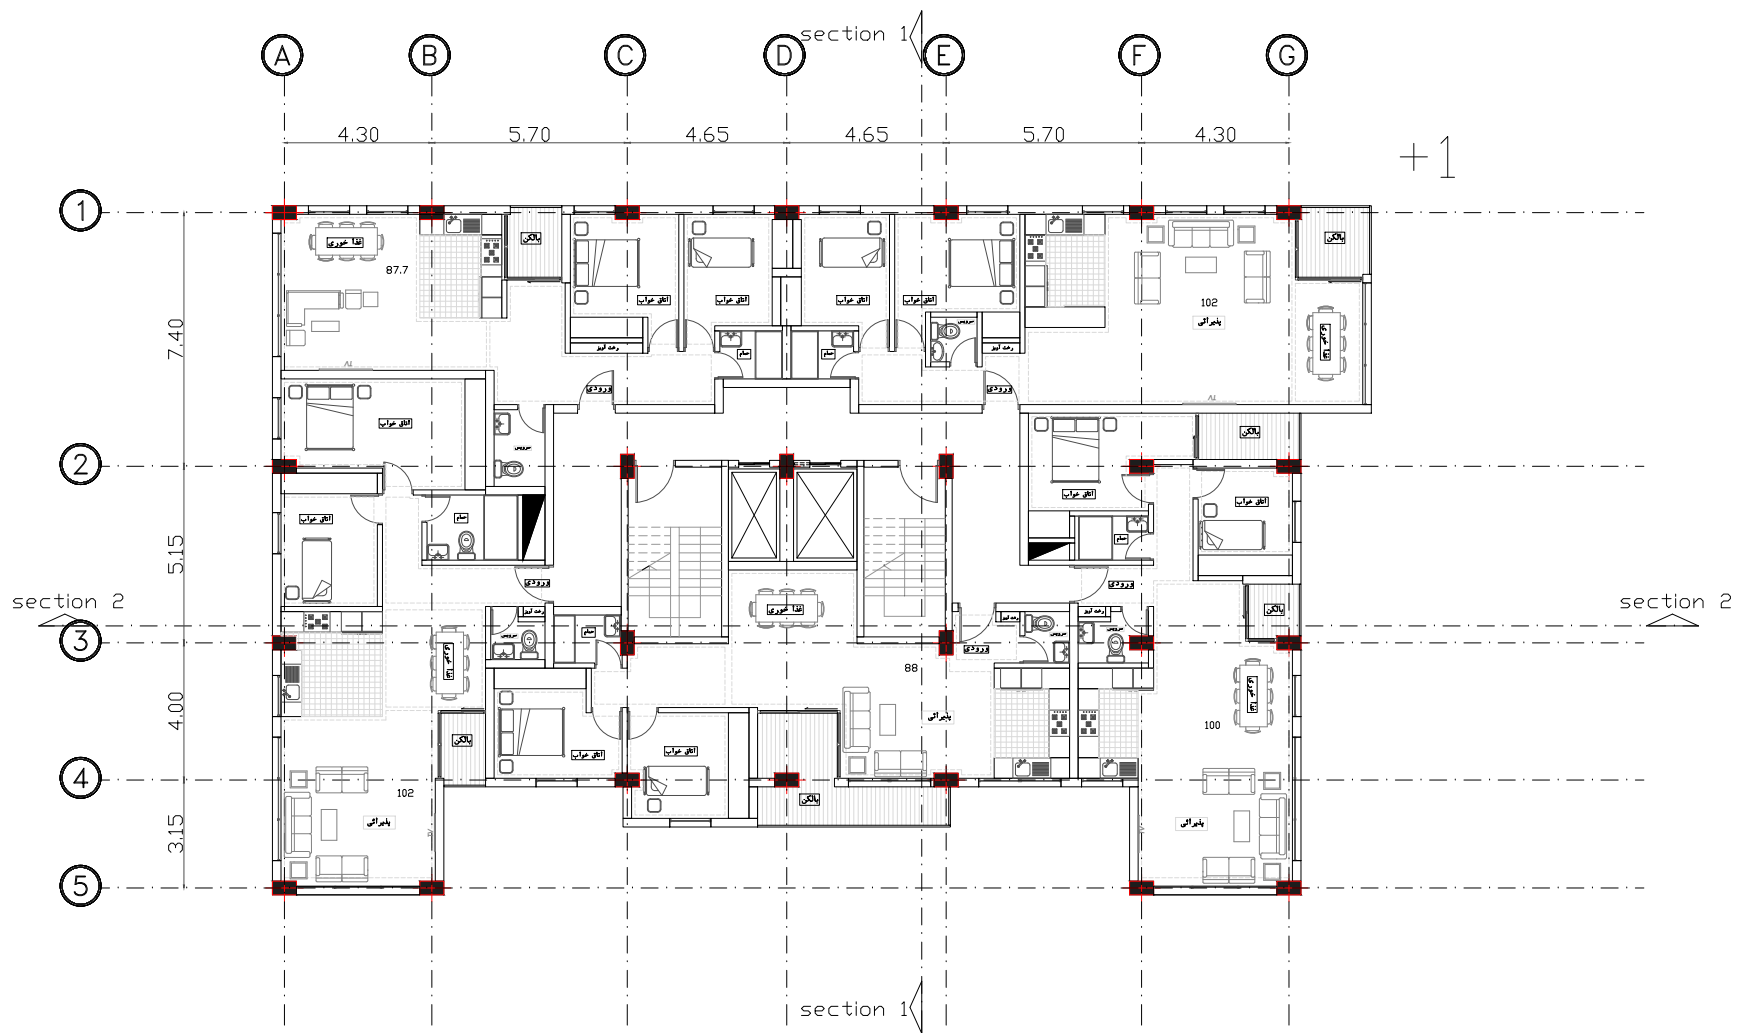


شماره نقشه:

عنوان نقشه:

مقیاس: ۱:۱۰۰
تاریخ:

طبقه اول

مجموعه مسکونی بهسا رزیدنس

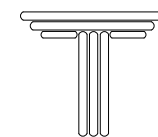

TARH2TARH