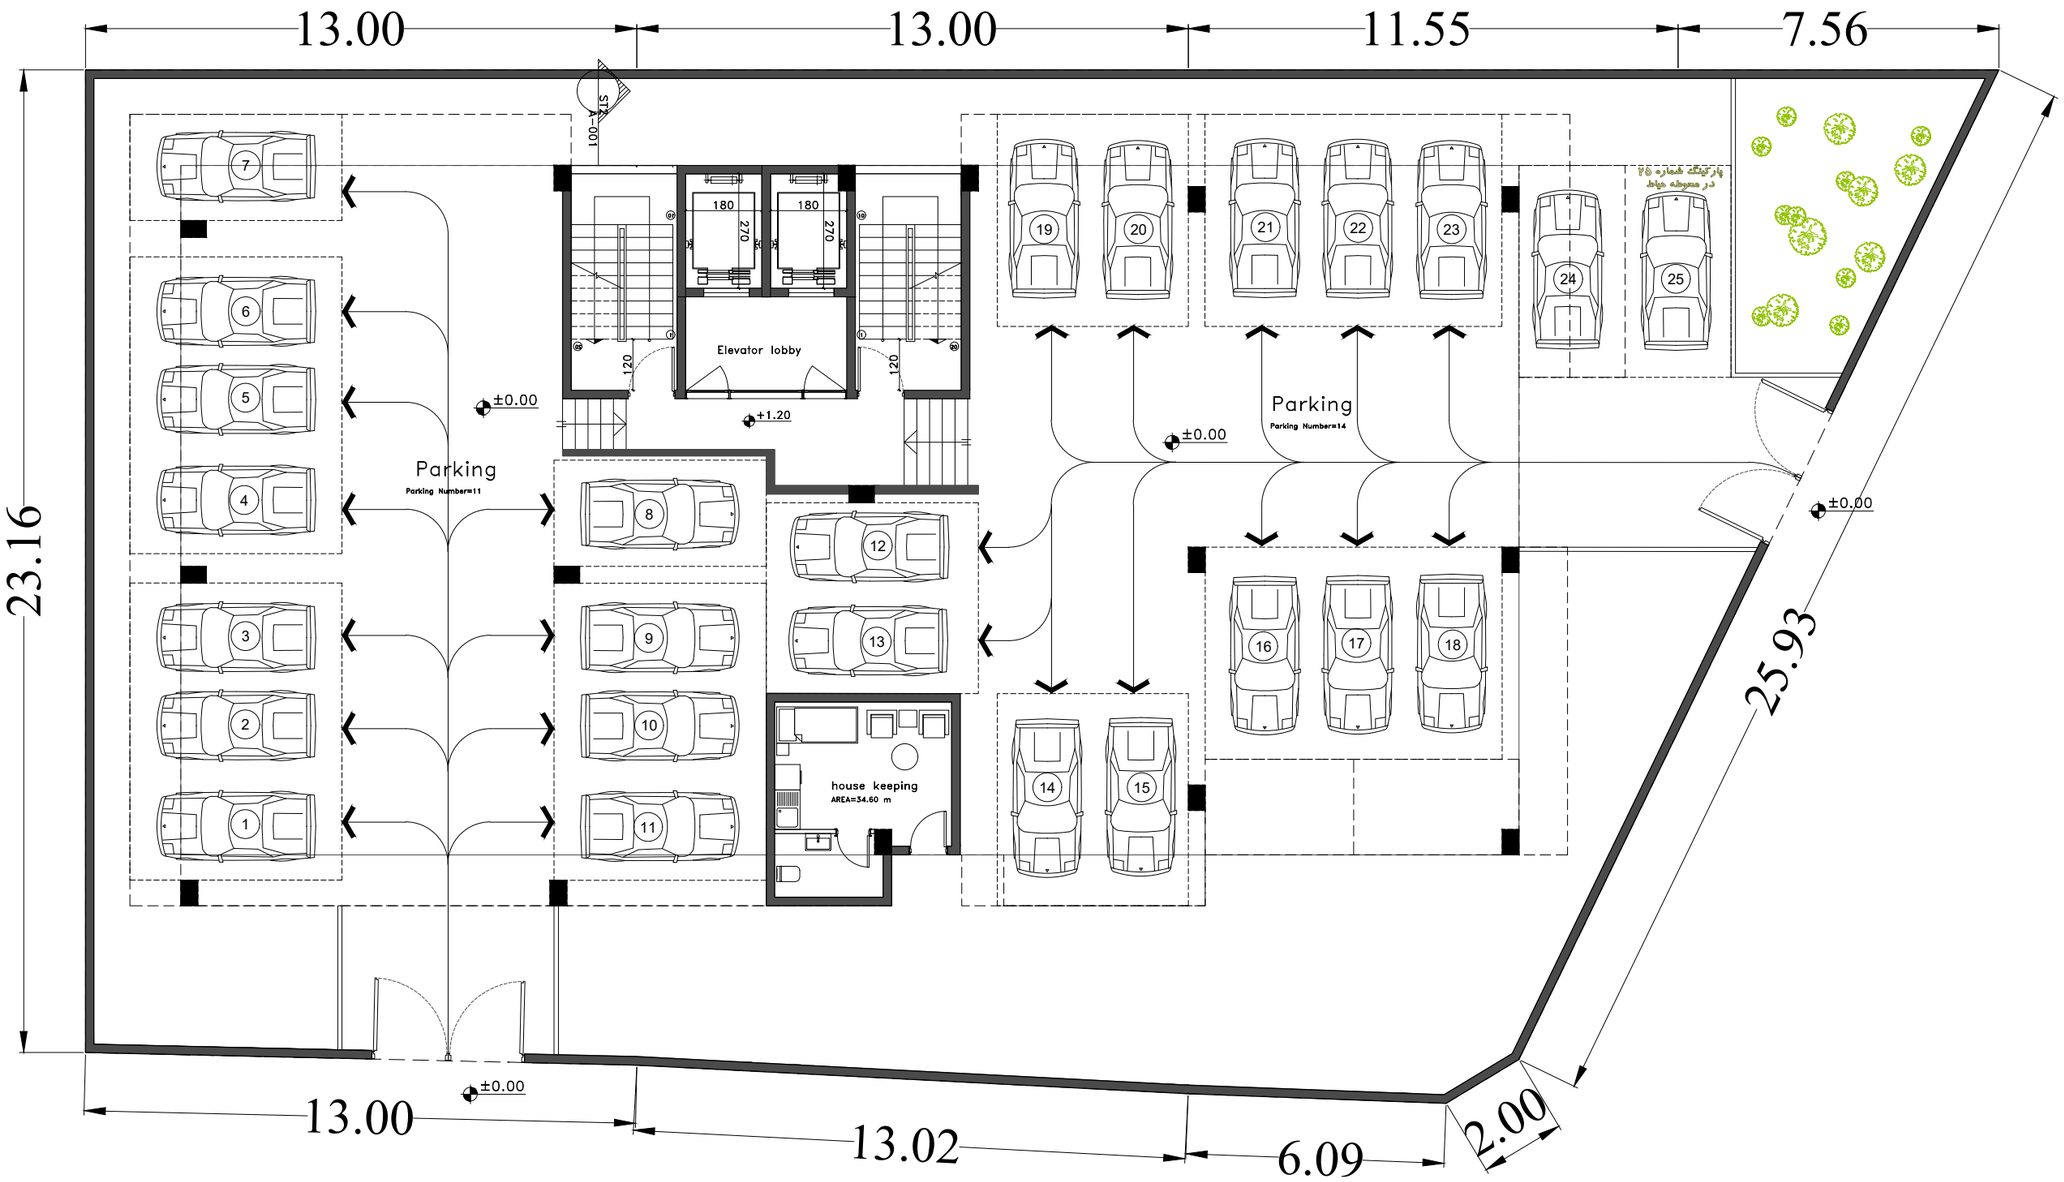

GROUND FLOOR PLAN

Scale: 1/100

پلان مبلمان

N