




MASIR STUDIO

Apartement Narenjestan

MASIR STUDIO

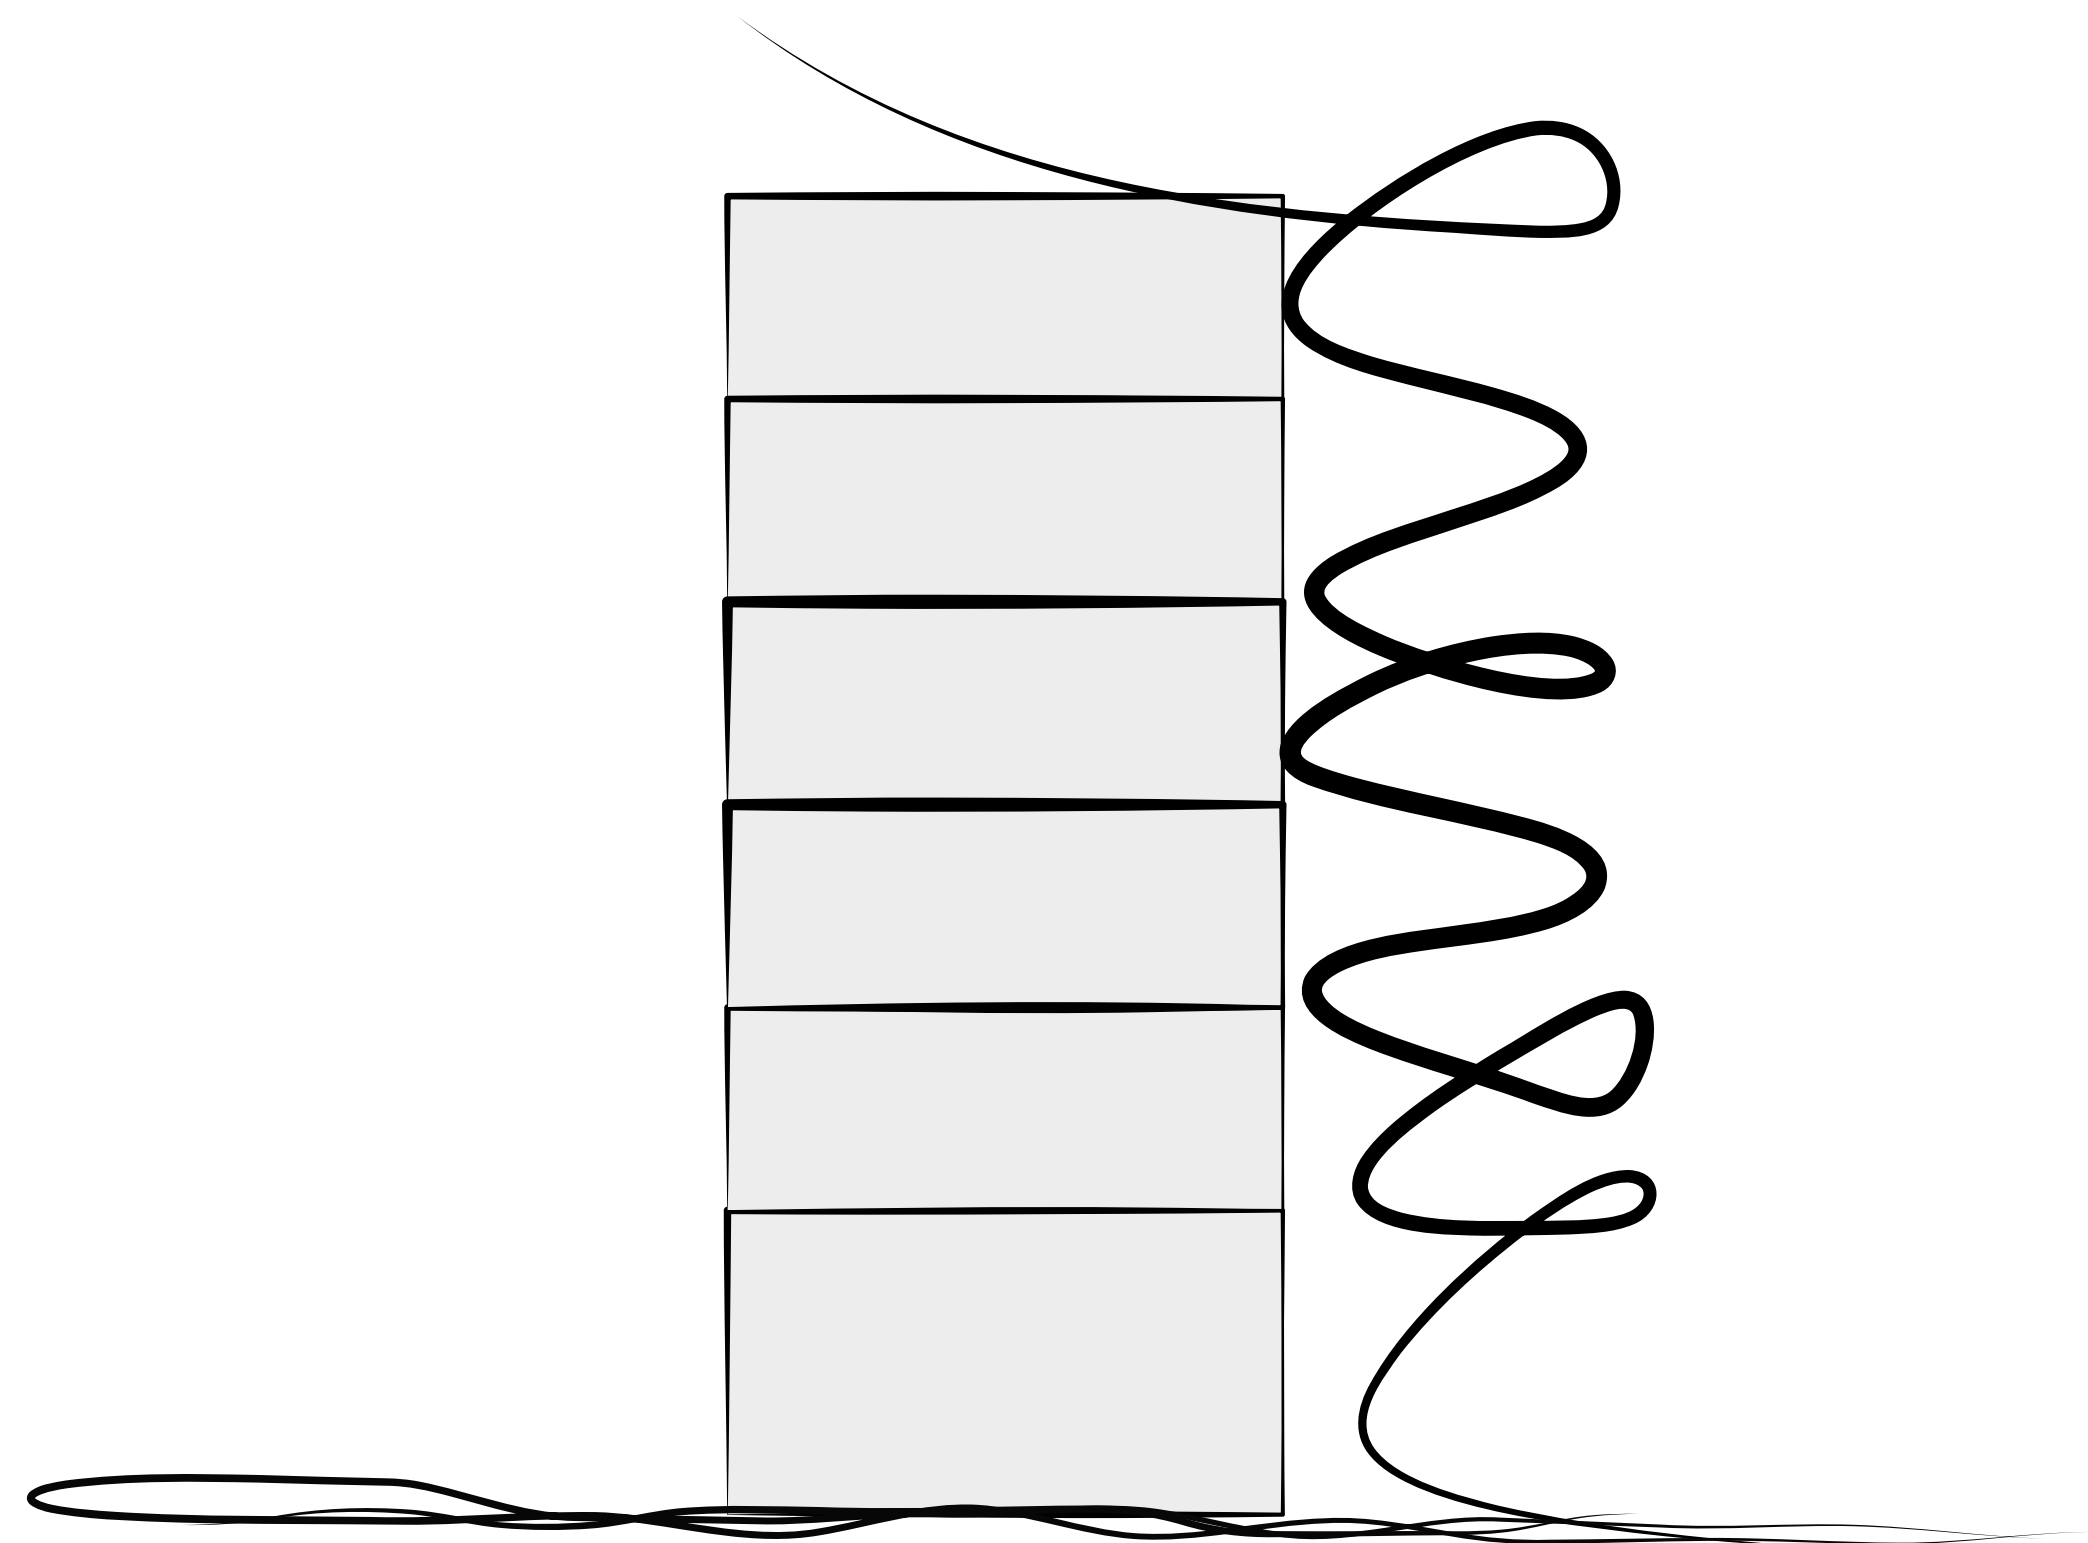

ساختمان نارنجستان آپارتمان نیست، مجموعه ای از پنج خانه است.



پنج خانه نارنجستان

با توجه به موقعیت و نیازهای عملکردی در این پروژه تصمیم بر آن شد تا فضاهای خواب در سمت شمال و نشمین اصلی در جنوب قرار گیرند.

با توجه به کیفیت پایین نور حاصل از پاسیو، در این پروژه هیچ پاسیویی وجود ندارد، بنابراین چیدمان اتاق خواب ها فضای خالی را در شمال پروژه به وجود آورد، که این فضای خالی


فرصتی جهت قرارگیری تراس ها بوده است، و این تراس ها به واسطه پل هایی به فضای اتاق خواب متصل میشوند. فضای خالی شمالی تا طبقه همکف امتداد یافته است و ورودی

پروژه را تعریف میکند. این فضا فرمی متمایز گرفته تا علاوه بر هتروژن نمودن تراس هر طبقه و القا حس تنوع به ساکنین واحدها، سیالیتی نیز در فرم ایجاد نماید. نمای جنوبی پروژه


نیز به صورتی طراحی شده است تا علاوه بر هم خوانی با نمای شمالی و کمک به خوانش صحیح پروژه به بهترین شکل به عملکرد و بهره گیری حداکثری از منظر پاسخ دهد.




موقعیت قرارگیری پروژه

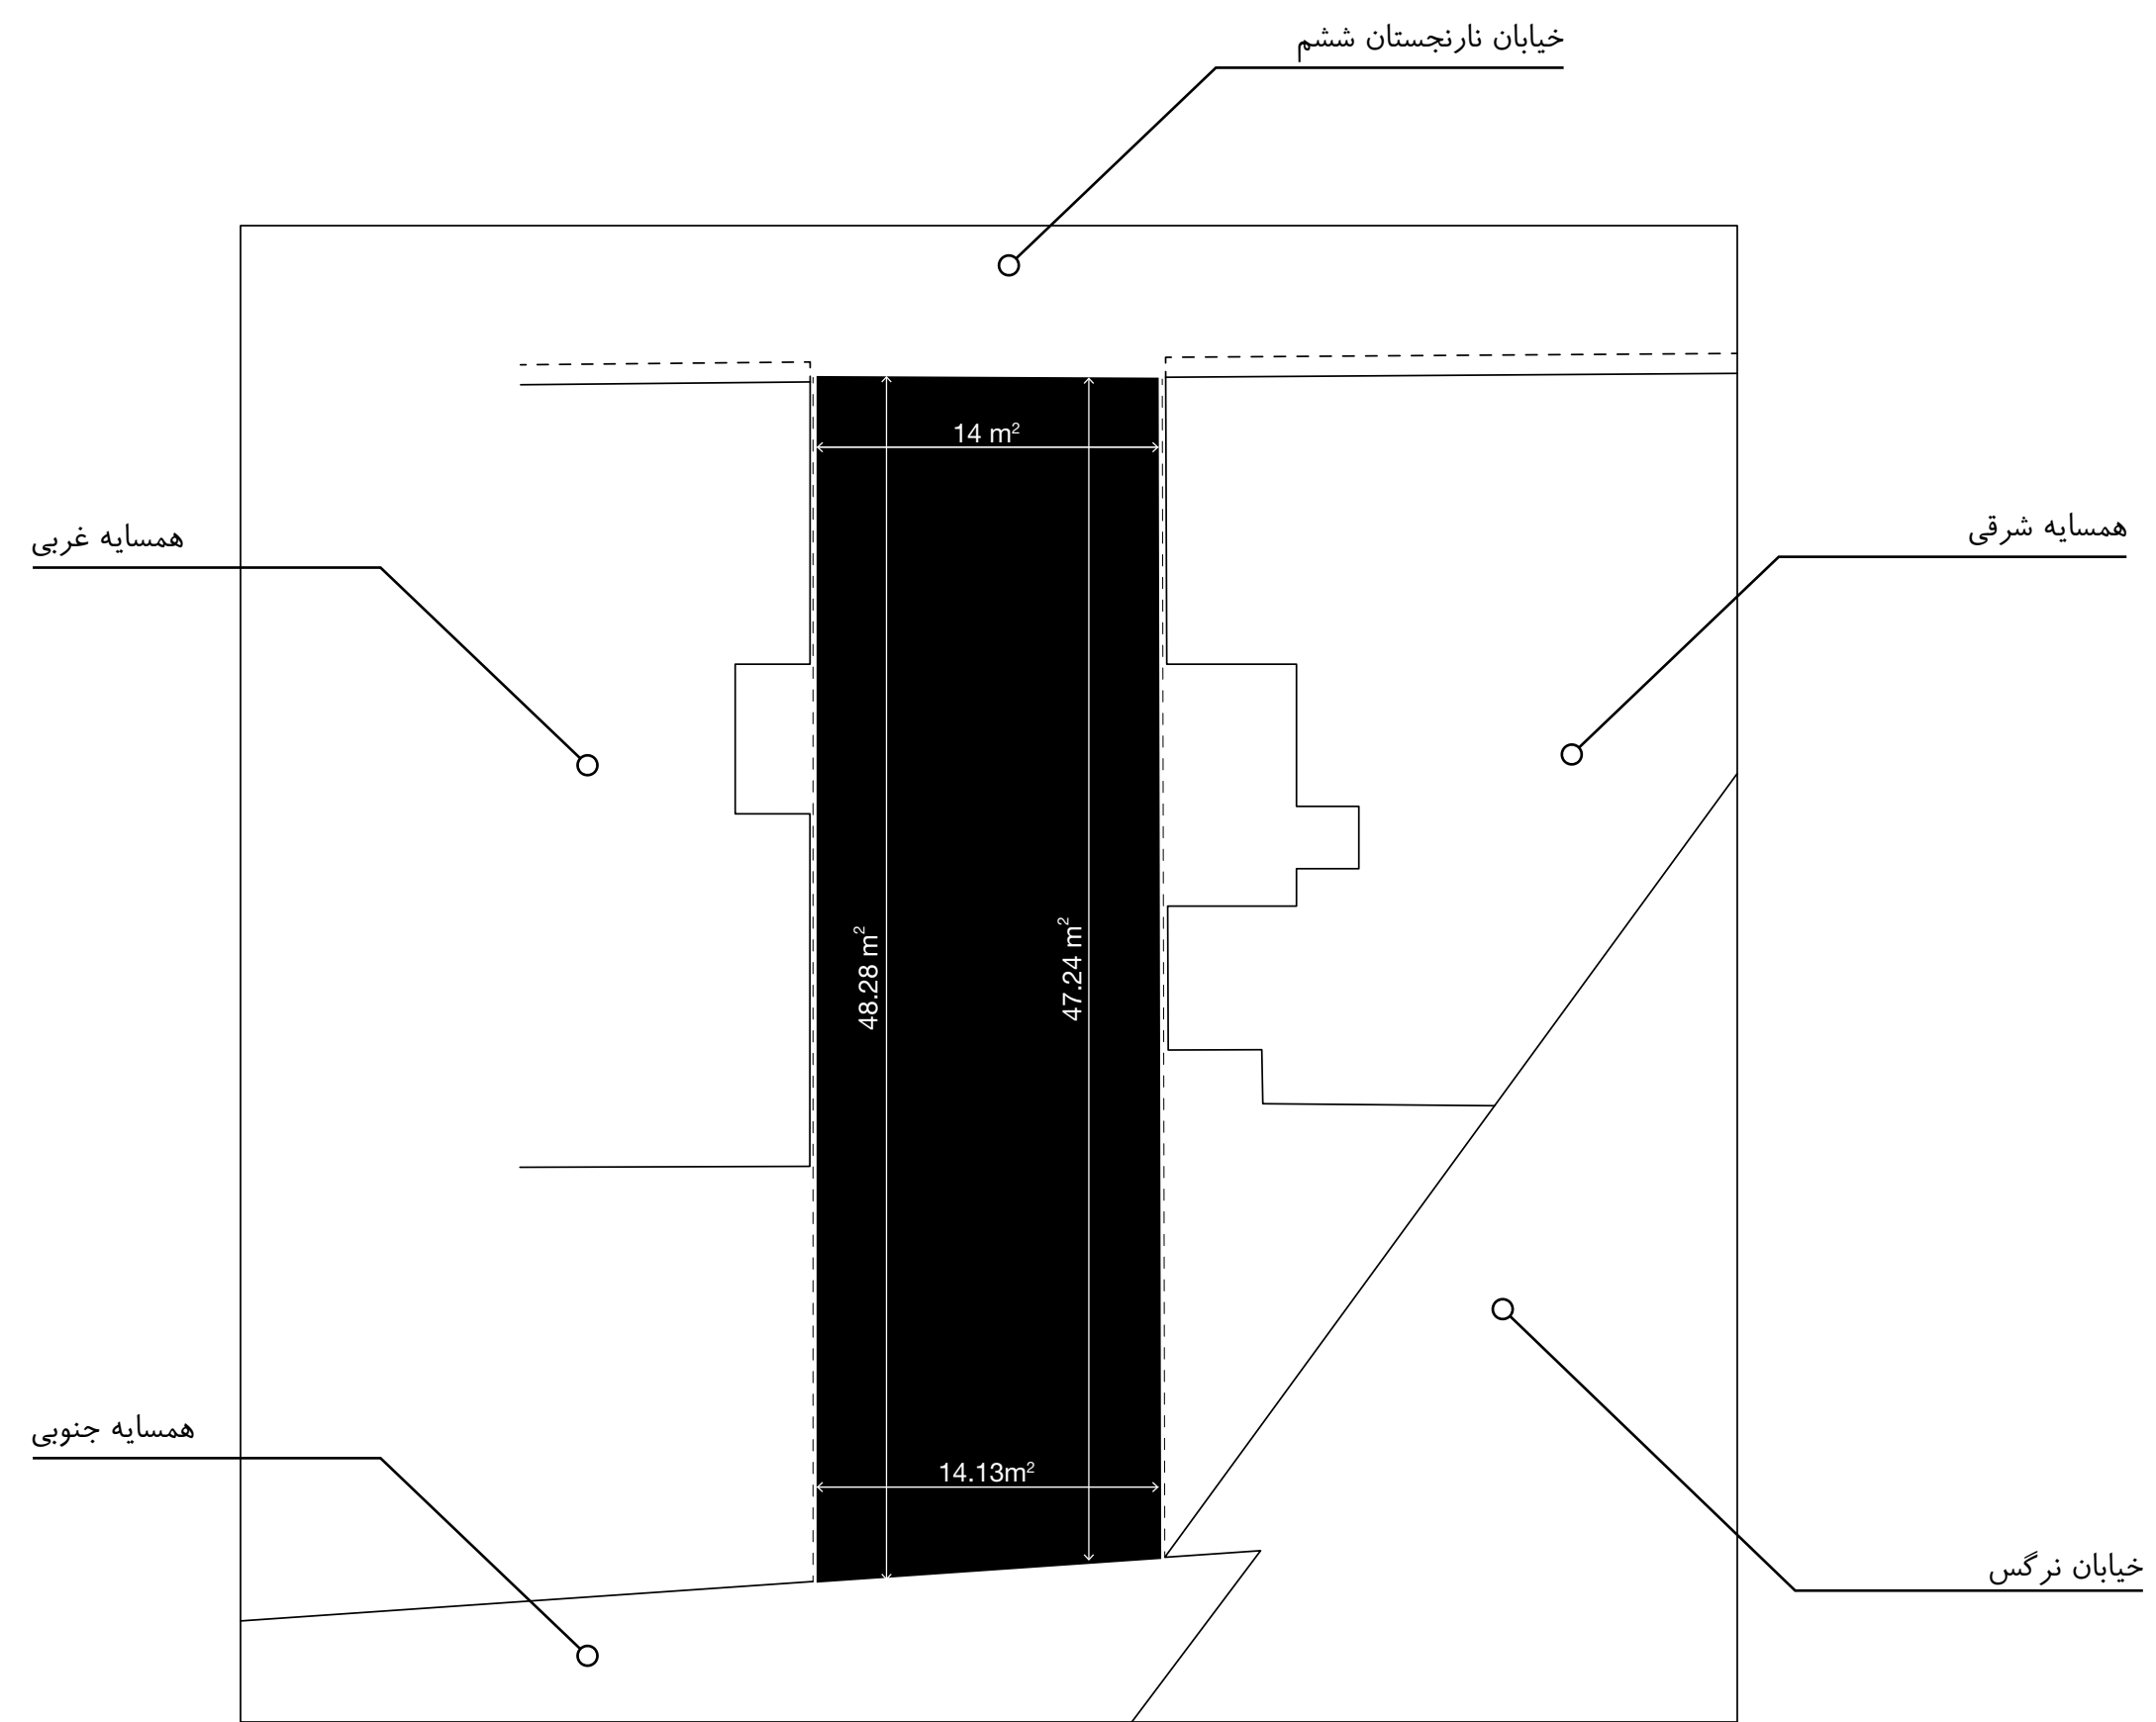


سایت پلان

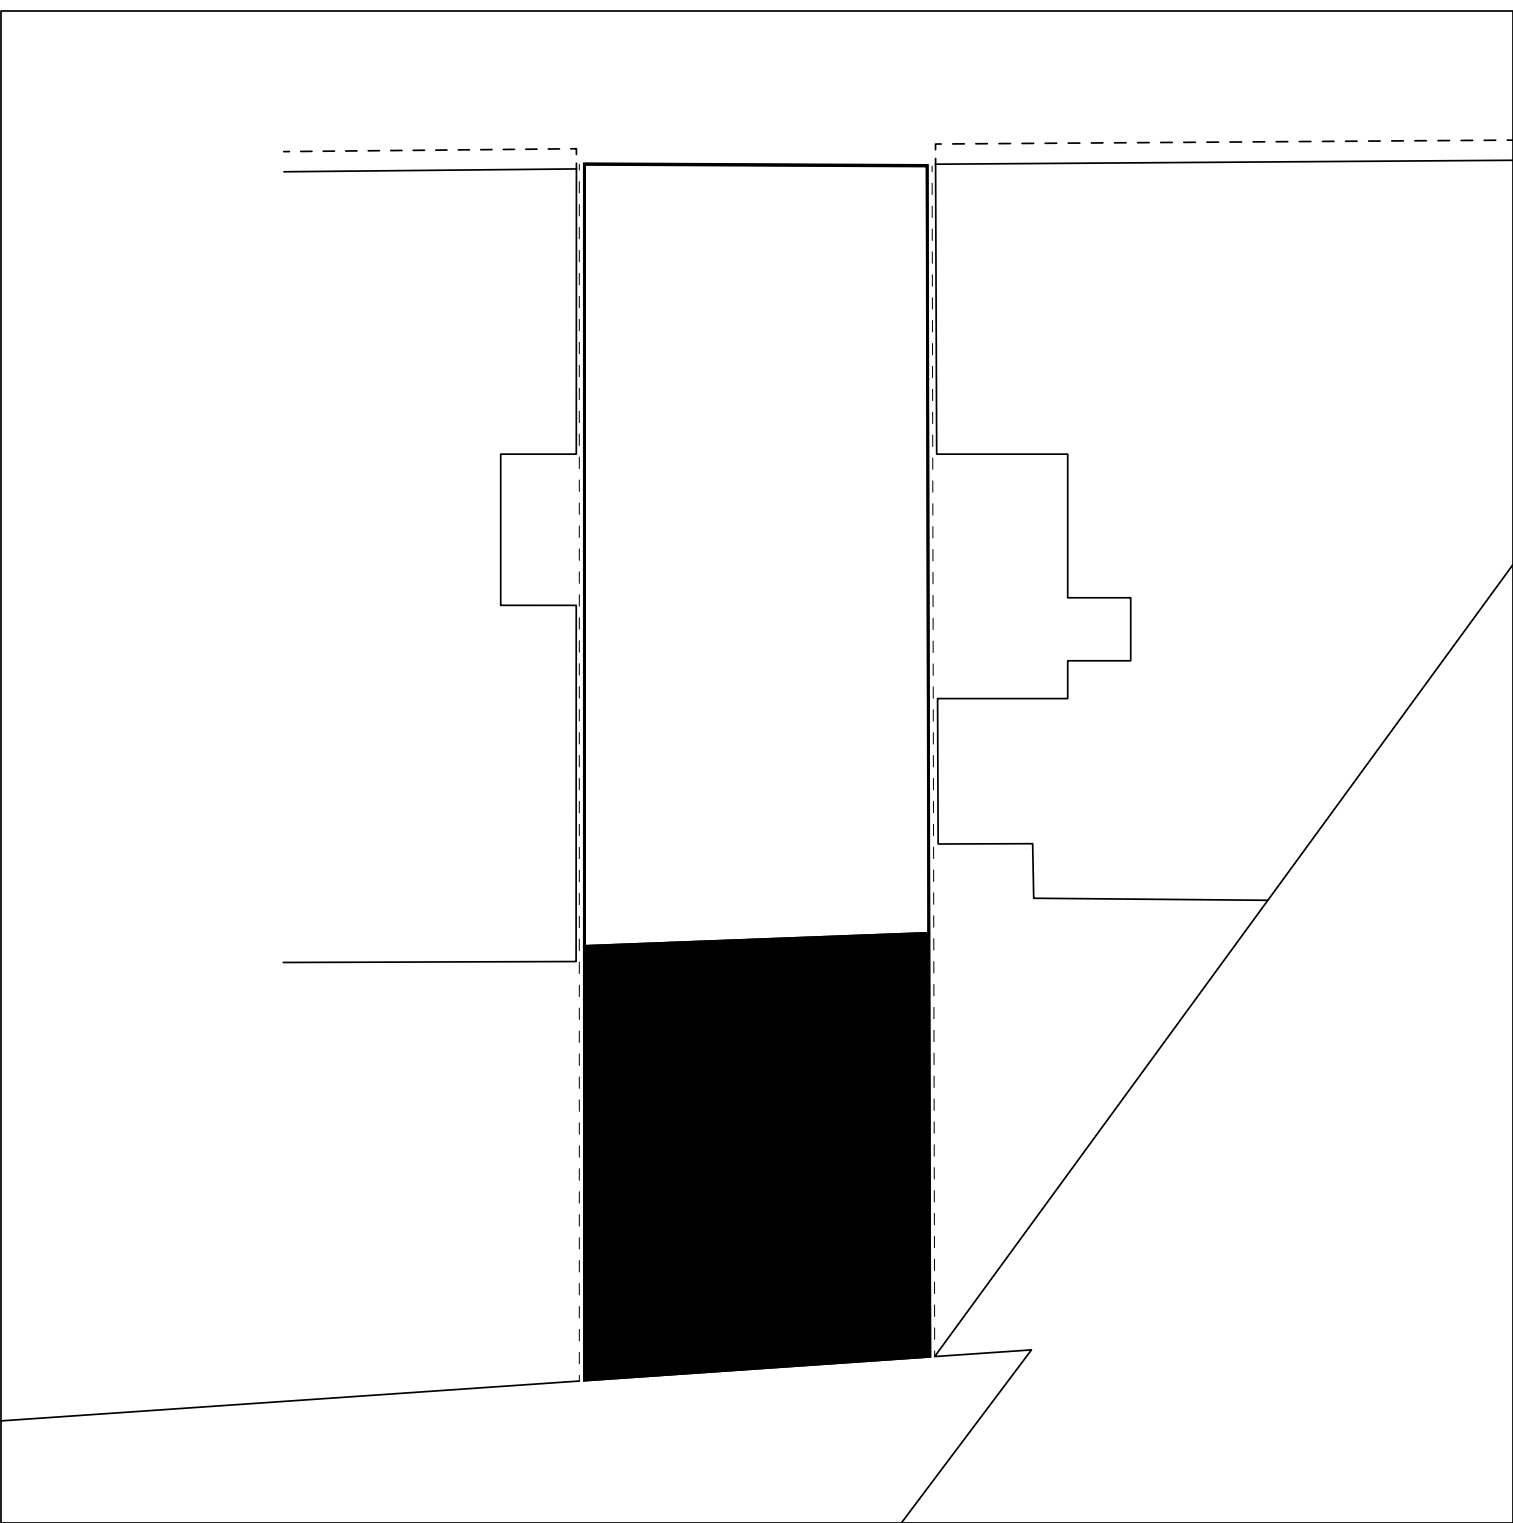


قرار گیری حیاط در آپارتمان های مرسوم ، در طبقه همکف

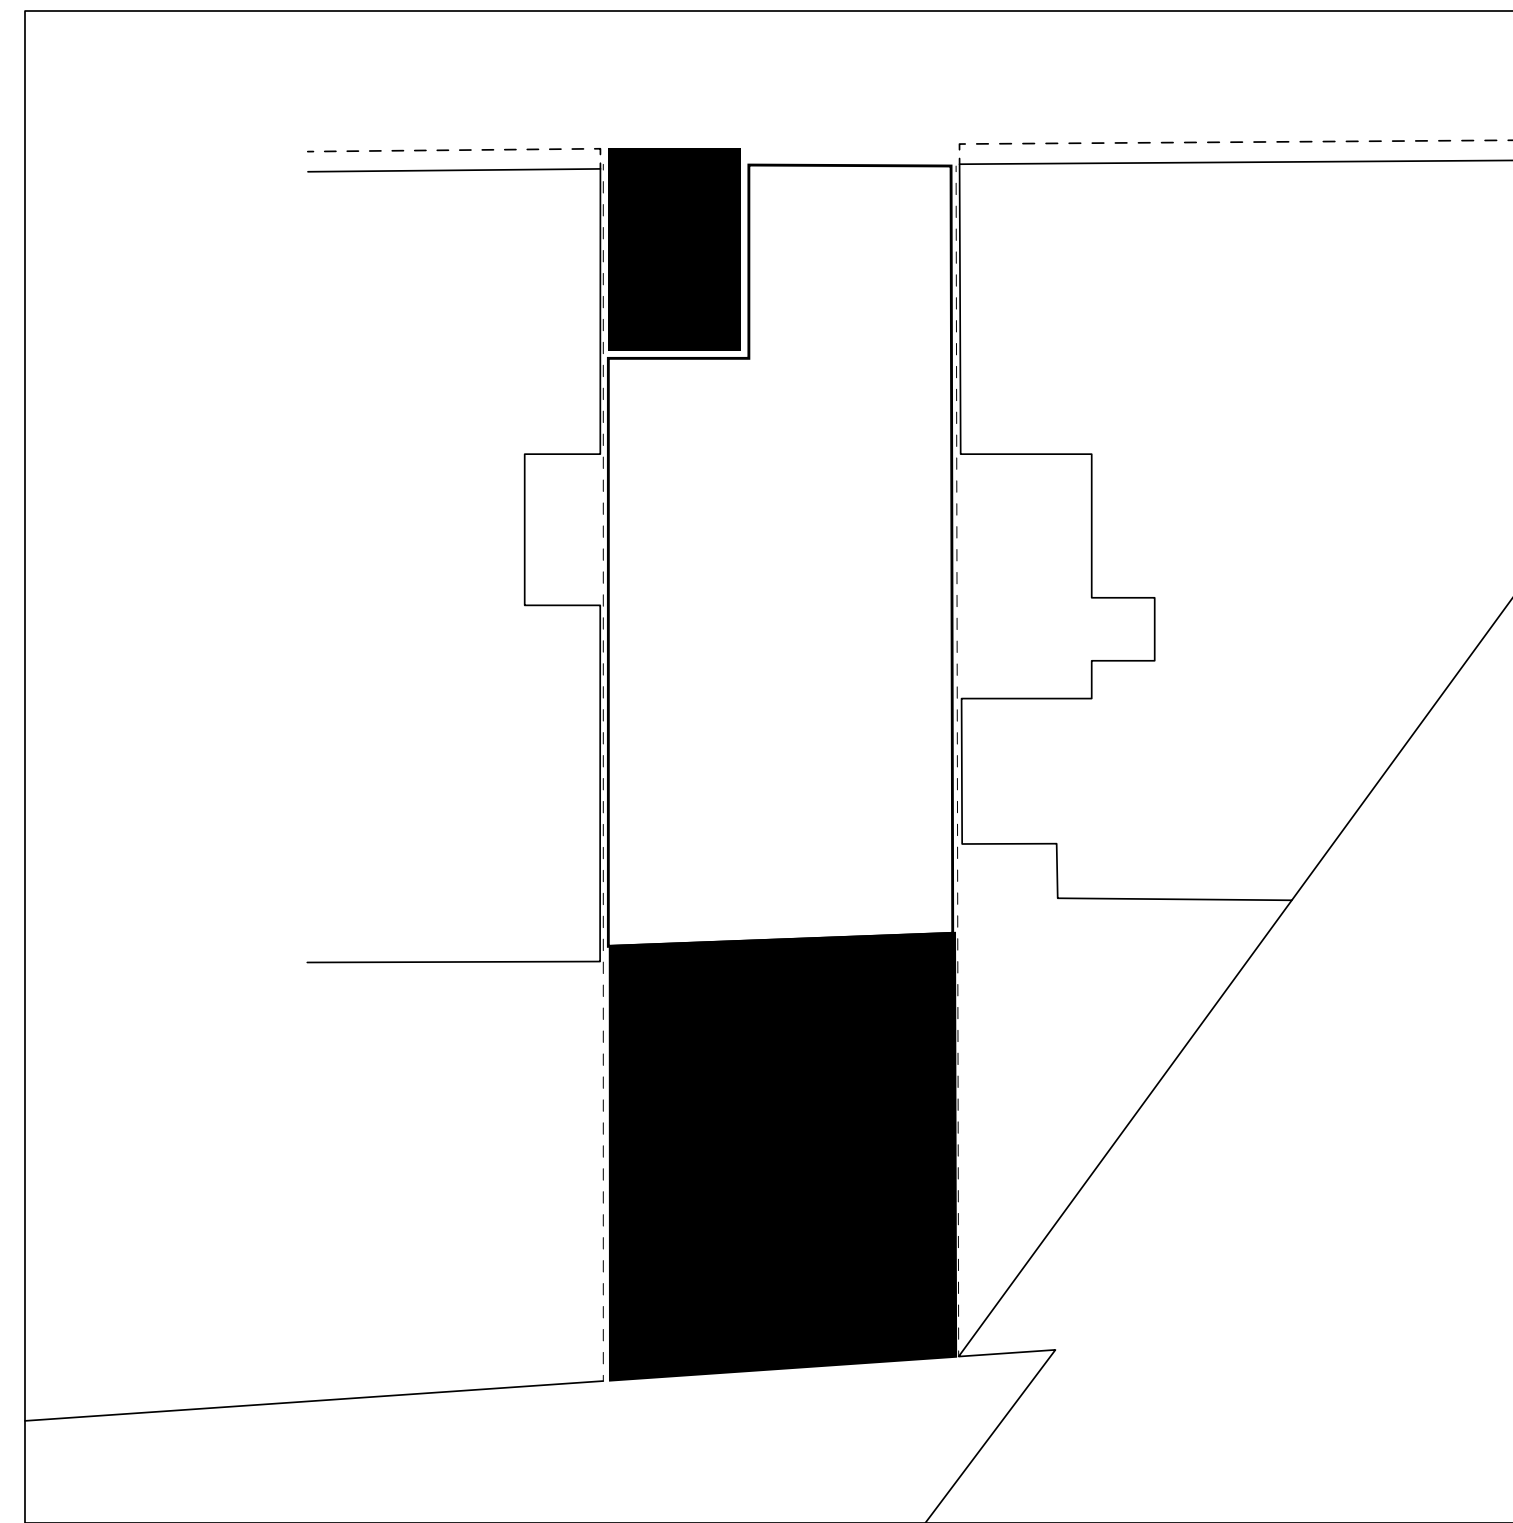


شکل گیری حیاط در طبقات در جبهه شمالی

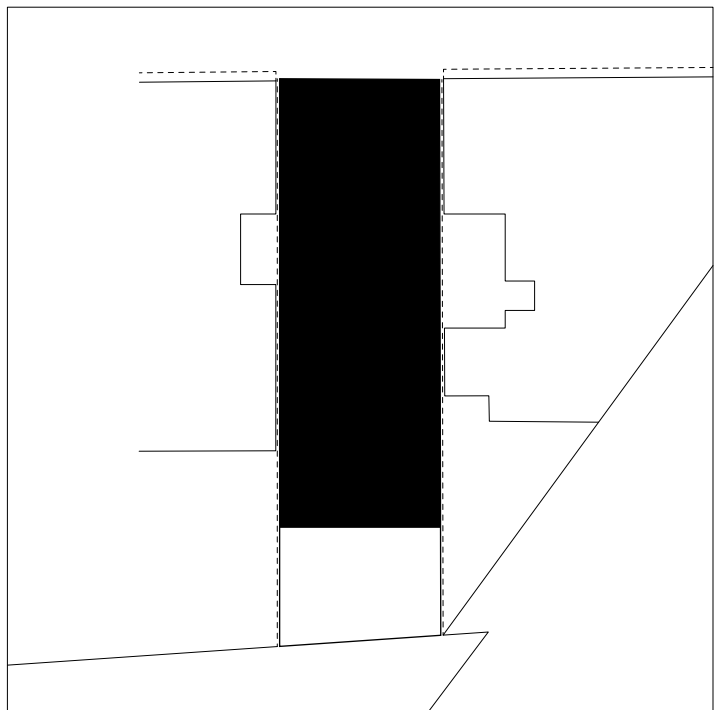

محدوده مجاز طراحی در طبقات
زیرزمین دوم و سوم

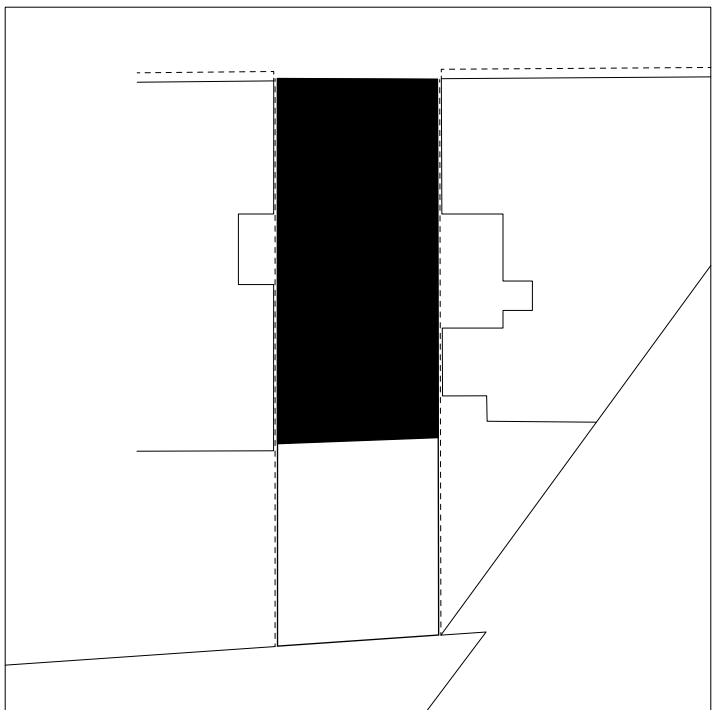

محدوده مجاز طراحی در طبقات
همکف و زیرزمین اول

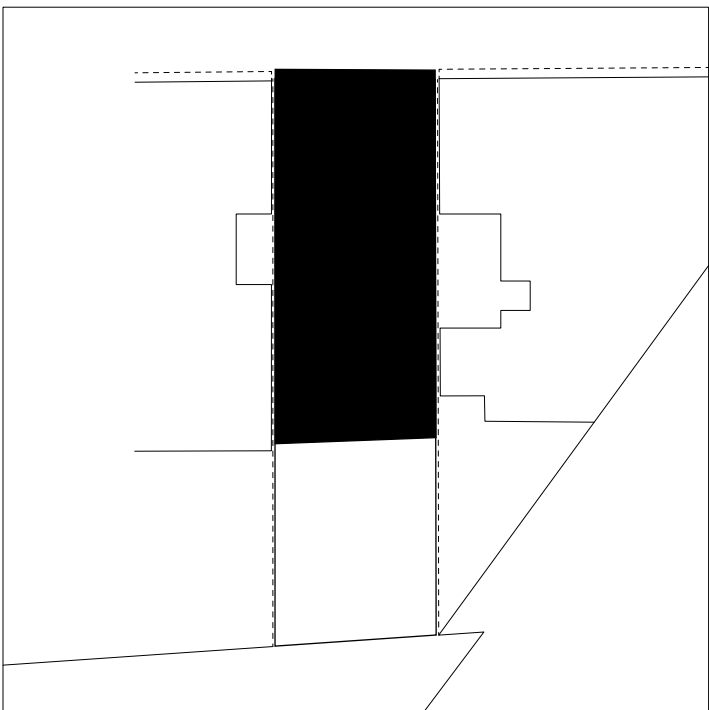


محدوده مجاز طراحی در طبقات
اول تا پنجم، کنسول به عمق ۸۰ سانتی متر

واحد مسکونی


لابی | سالن اسپا | سالن اجتماعات | سالن ورزشی | حیاط

پارکینگ | جانمایی ۲۱ جای پارک خودرو | انبار


سالن اجتماعات بانوان و آقایان | تاسیسات | آشپزخانه صنعتی

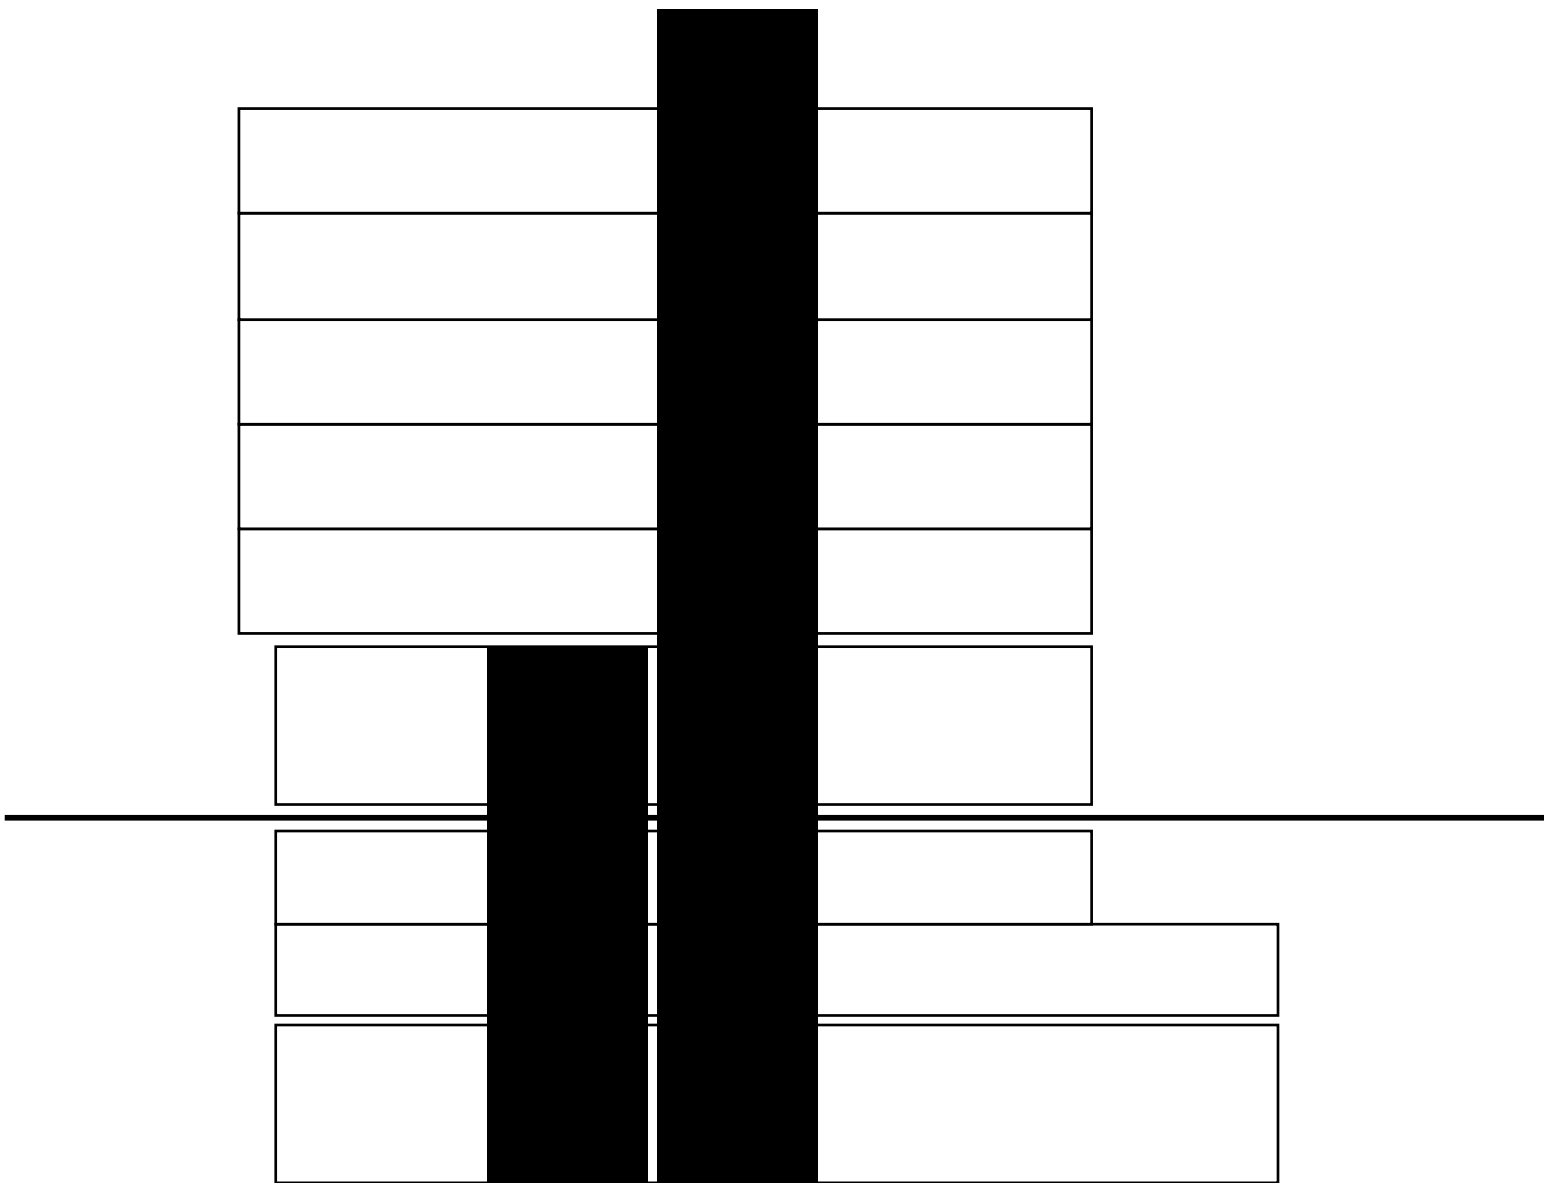


معرفی پروژه | روند شکل گیری پروژه | بررسی حالات مختلف قرارگیری دسترسی های عمودی ، اتاق مهمان ، آشپزخانه

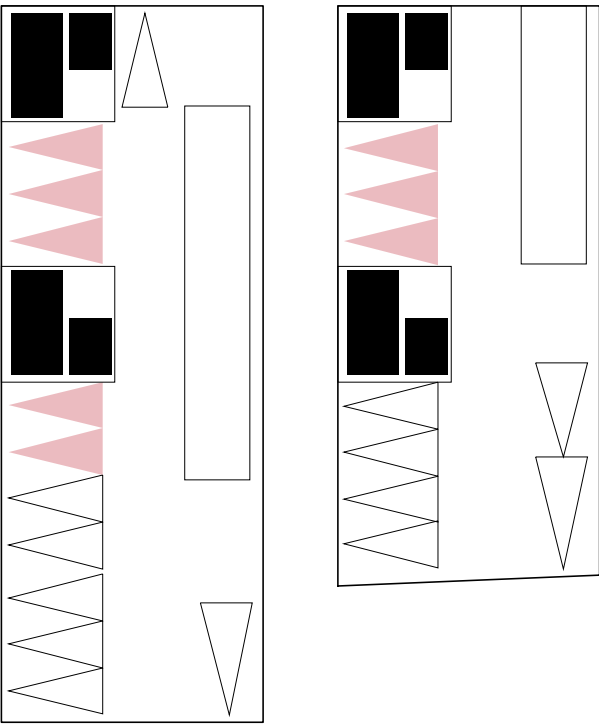


۲۱ پارکینگ | نبود فاصله کافی در پشت ۸ ماشین

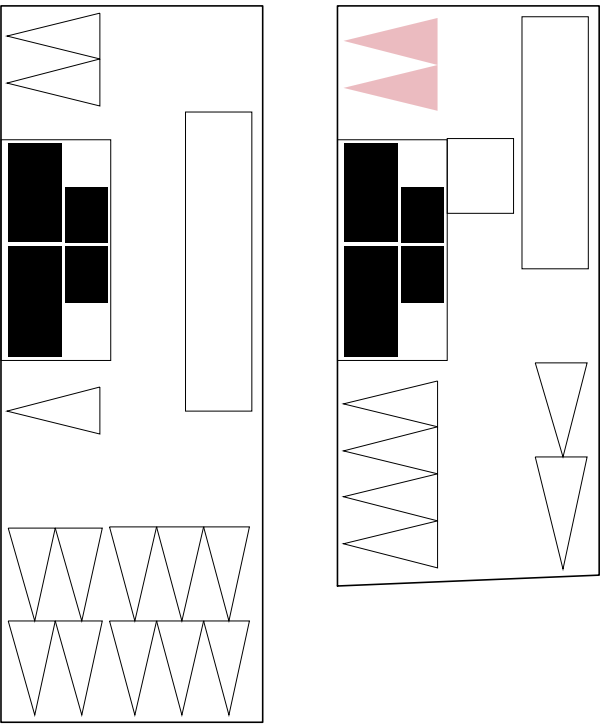


۲۱ پارکینگ | نبود فاصله کافی در پشت ۲ ماشین

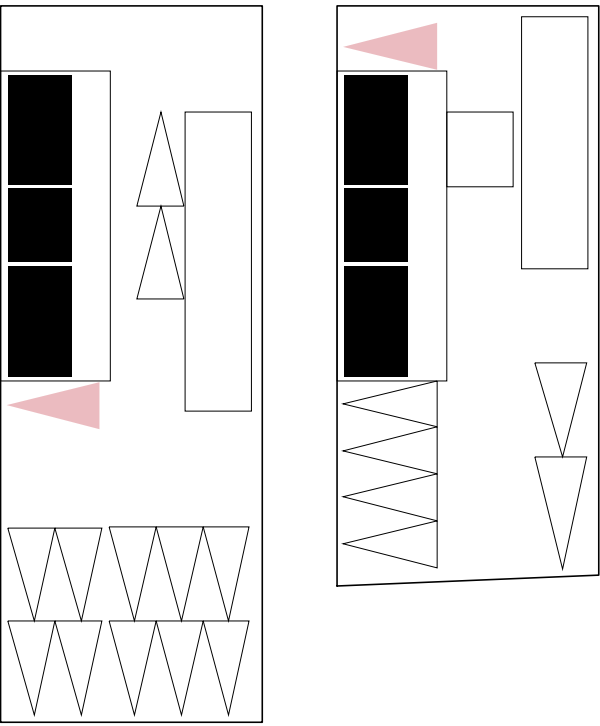

۲۰ پارکینگ | نبود فاصله کافی در پشت ۲ ماشین

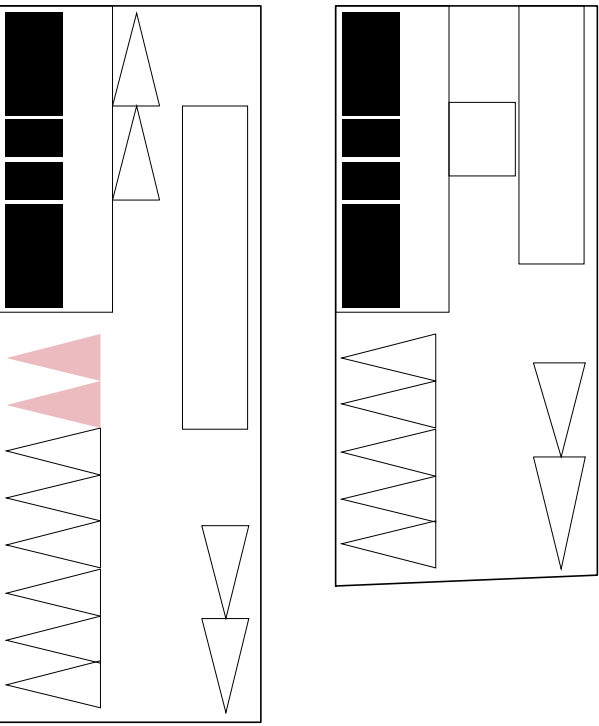


۱۹ پارکینگ | نبود فاصله کافی در پشت ۲ ماشین

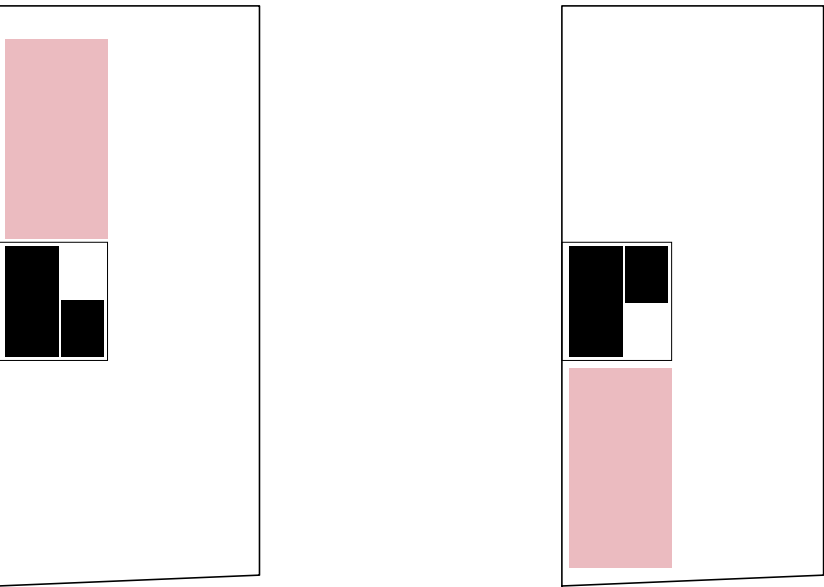


محل قرارگیری اتاق مهمان در کنار اتاق های خواب


محل قرارگیری اتاق مهمان در جنوب کوچک شدن فضای سالن

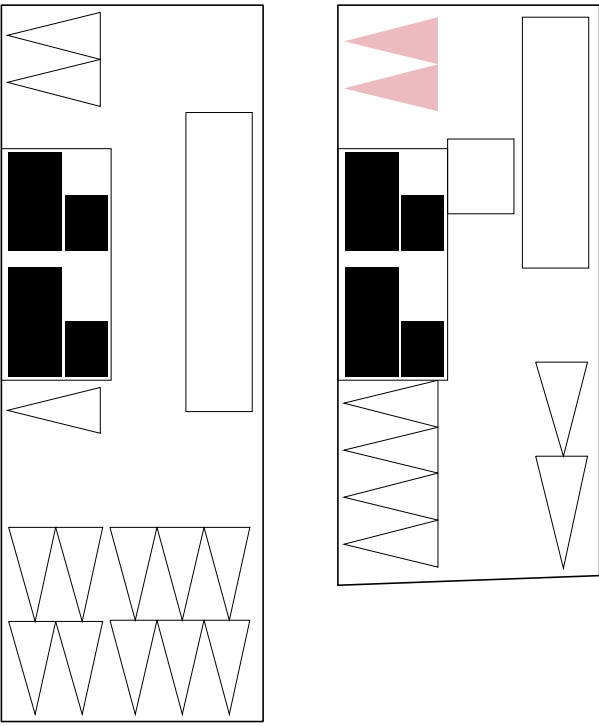


۲۱ پارکینگ | نبود فاصله کافی در پشت ۲ ماشین

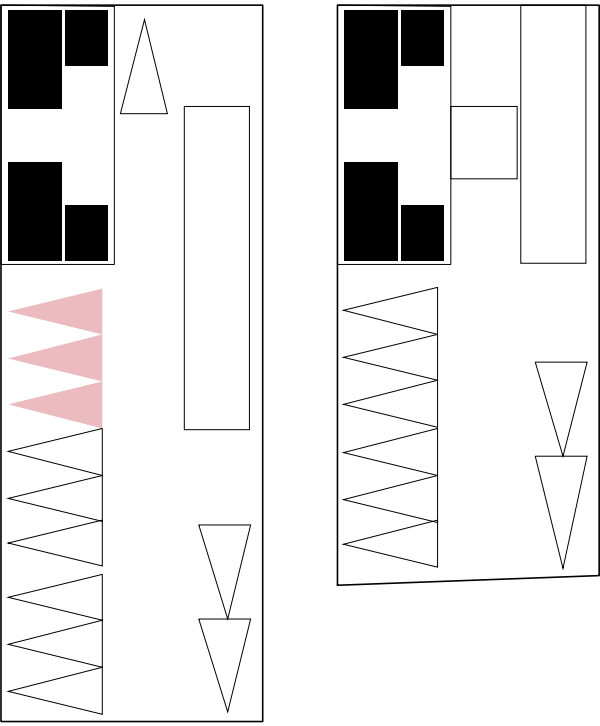


۲۰ پارکینگ | نبود فاصله کافی در پشت ۳ ماشین

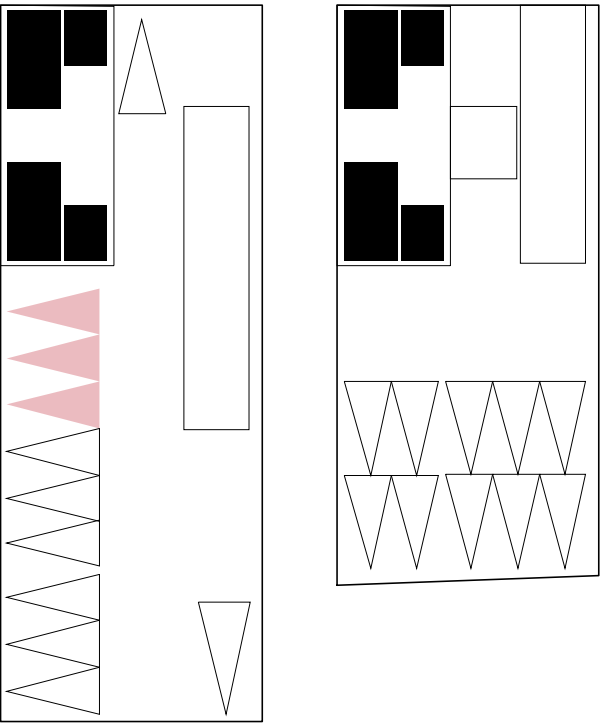

۲۱ پارکینگ | نبود فاصله کافی در پشت ۳ ماشین

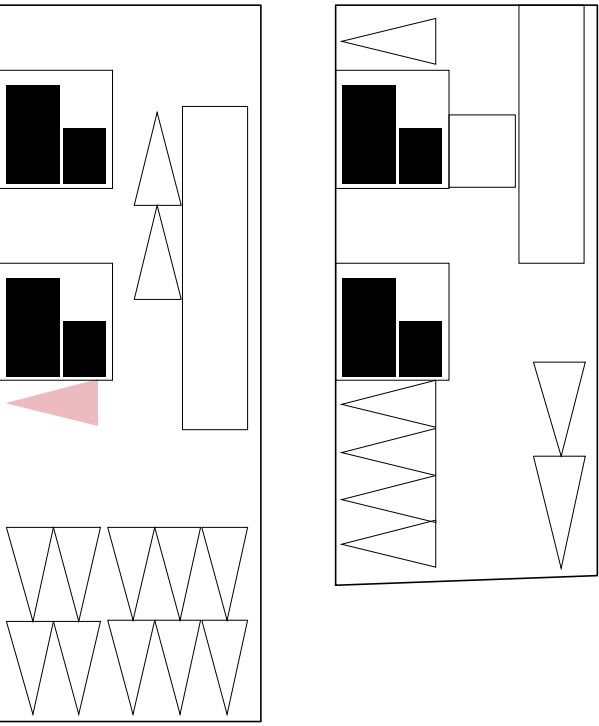



۲۰ پارکینگ | نبود فاصله کافی در پشت ۱ ماشین

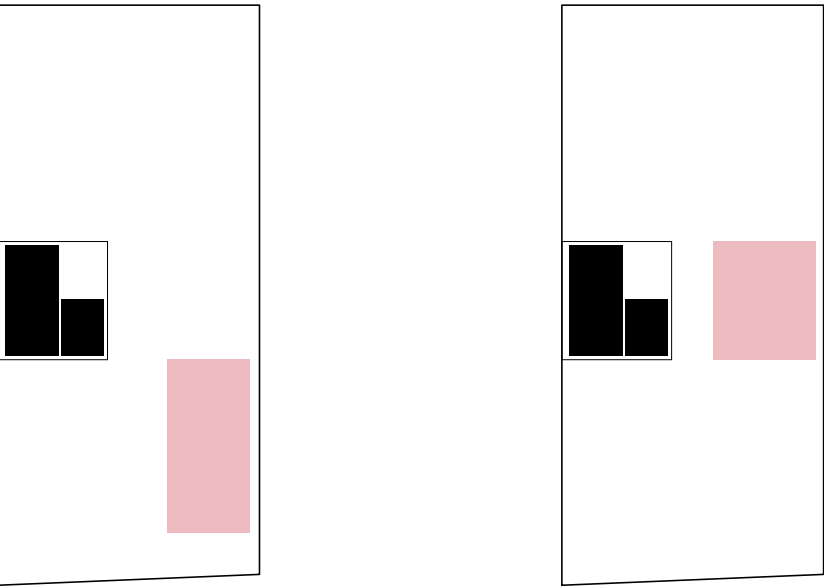


آشپزخانه برای نورگیری بهتر در نزدیکی سالن و تراس

آشپزخانه به دور از سالن در ارتباط با نشیمن، نورگیری نامناسب

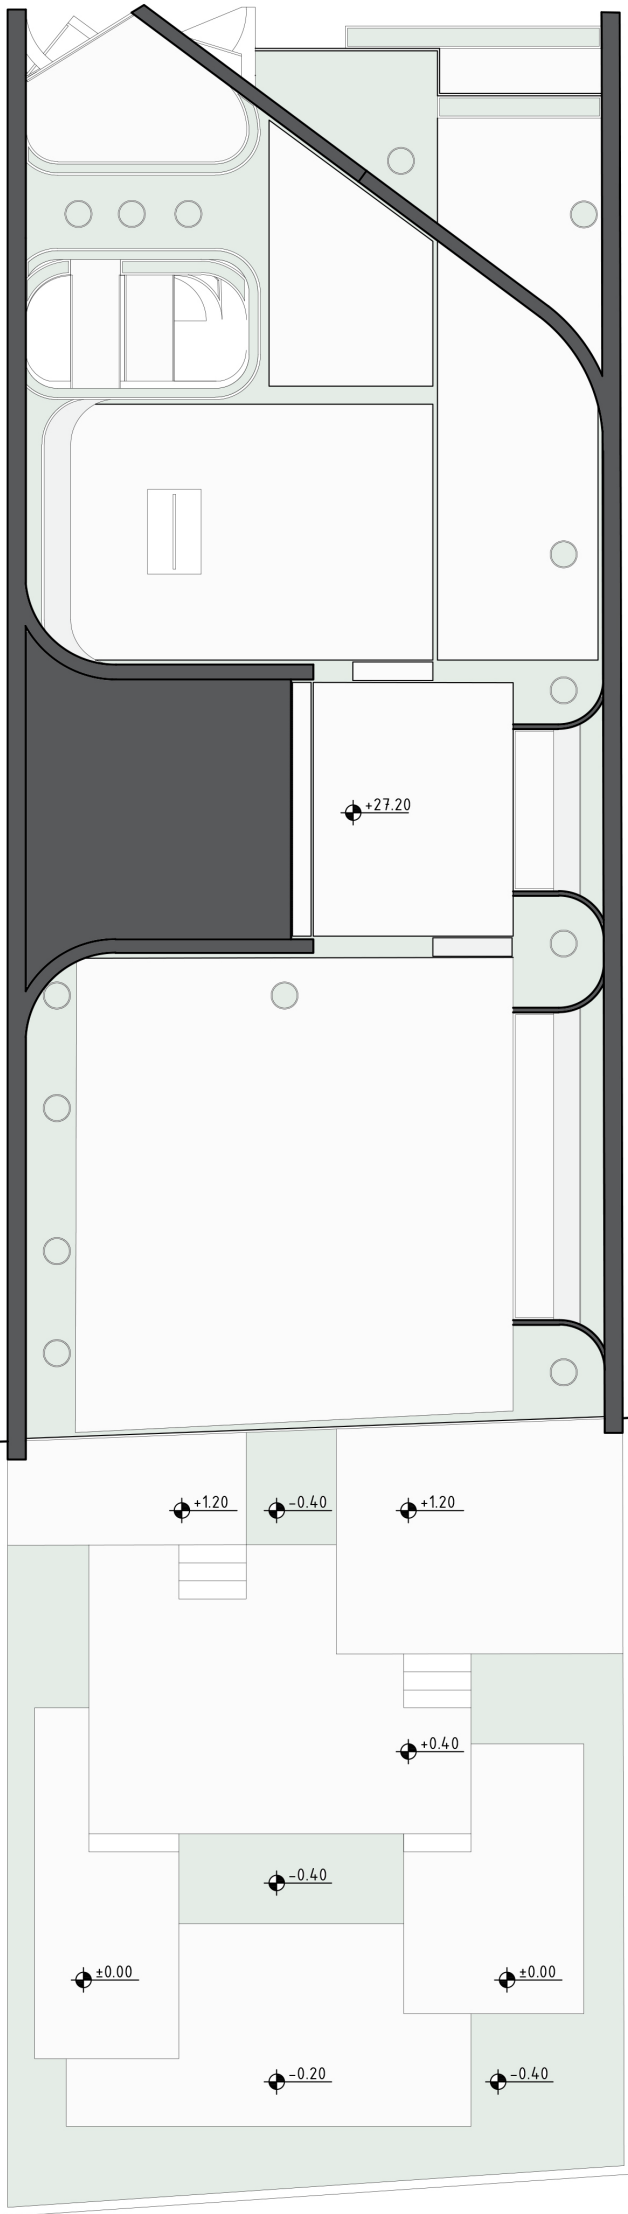


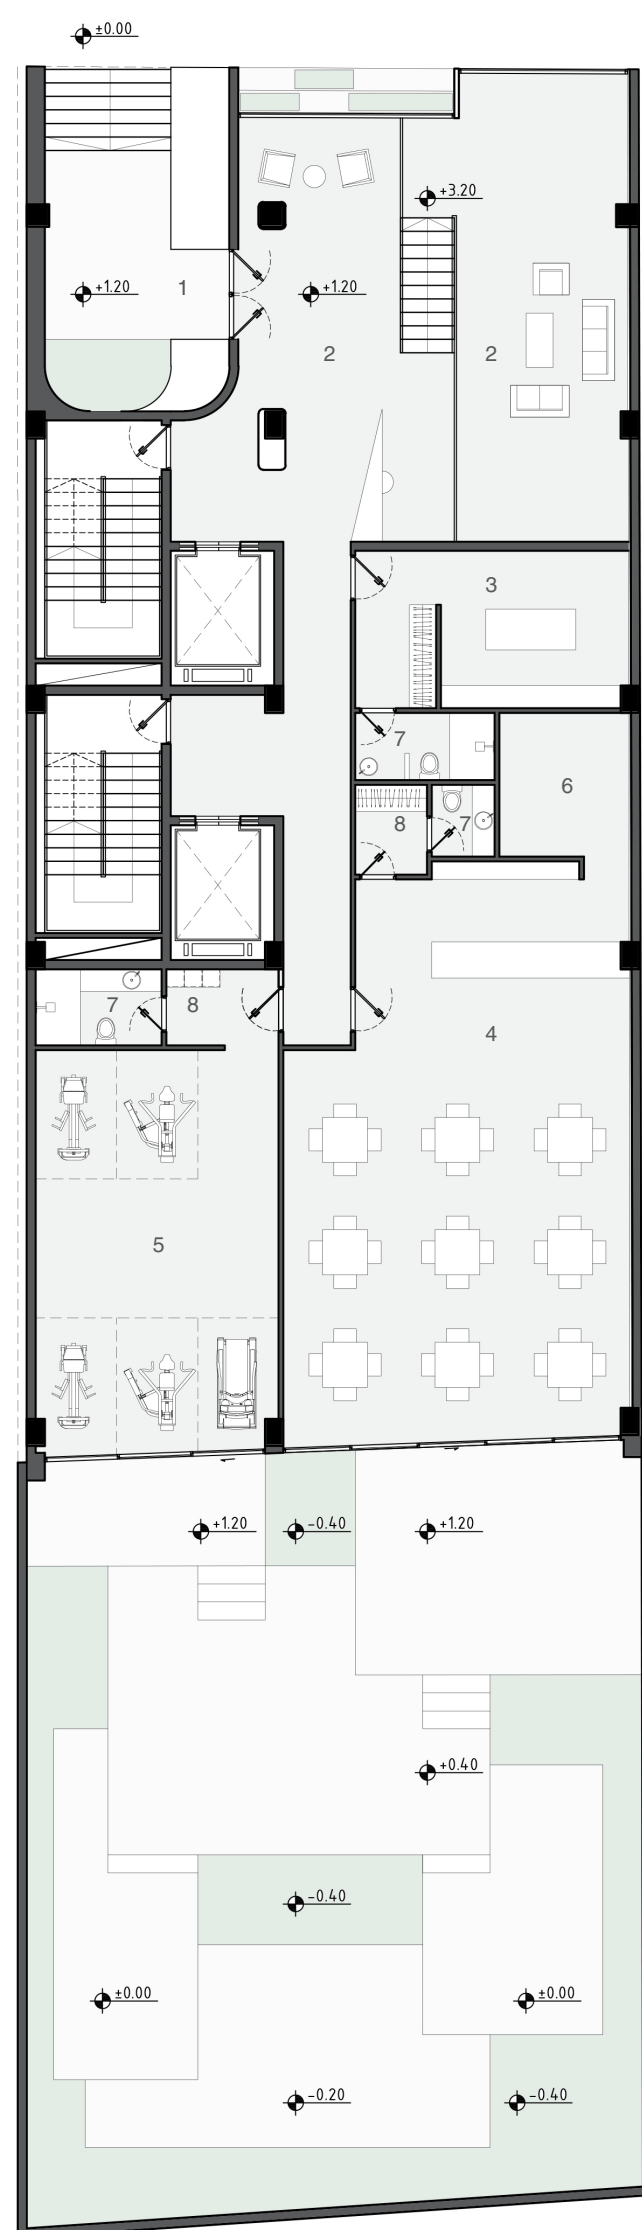


- ۱- ورودی
- ۲- لابی
- ۳- سالن اسپا
- ۴- سالن اجتماعات
- ۵- فضای ورزشی
- ۶- آشپزخانه
- ۷- سرویس بهداشتی
- ۸- رختکن

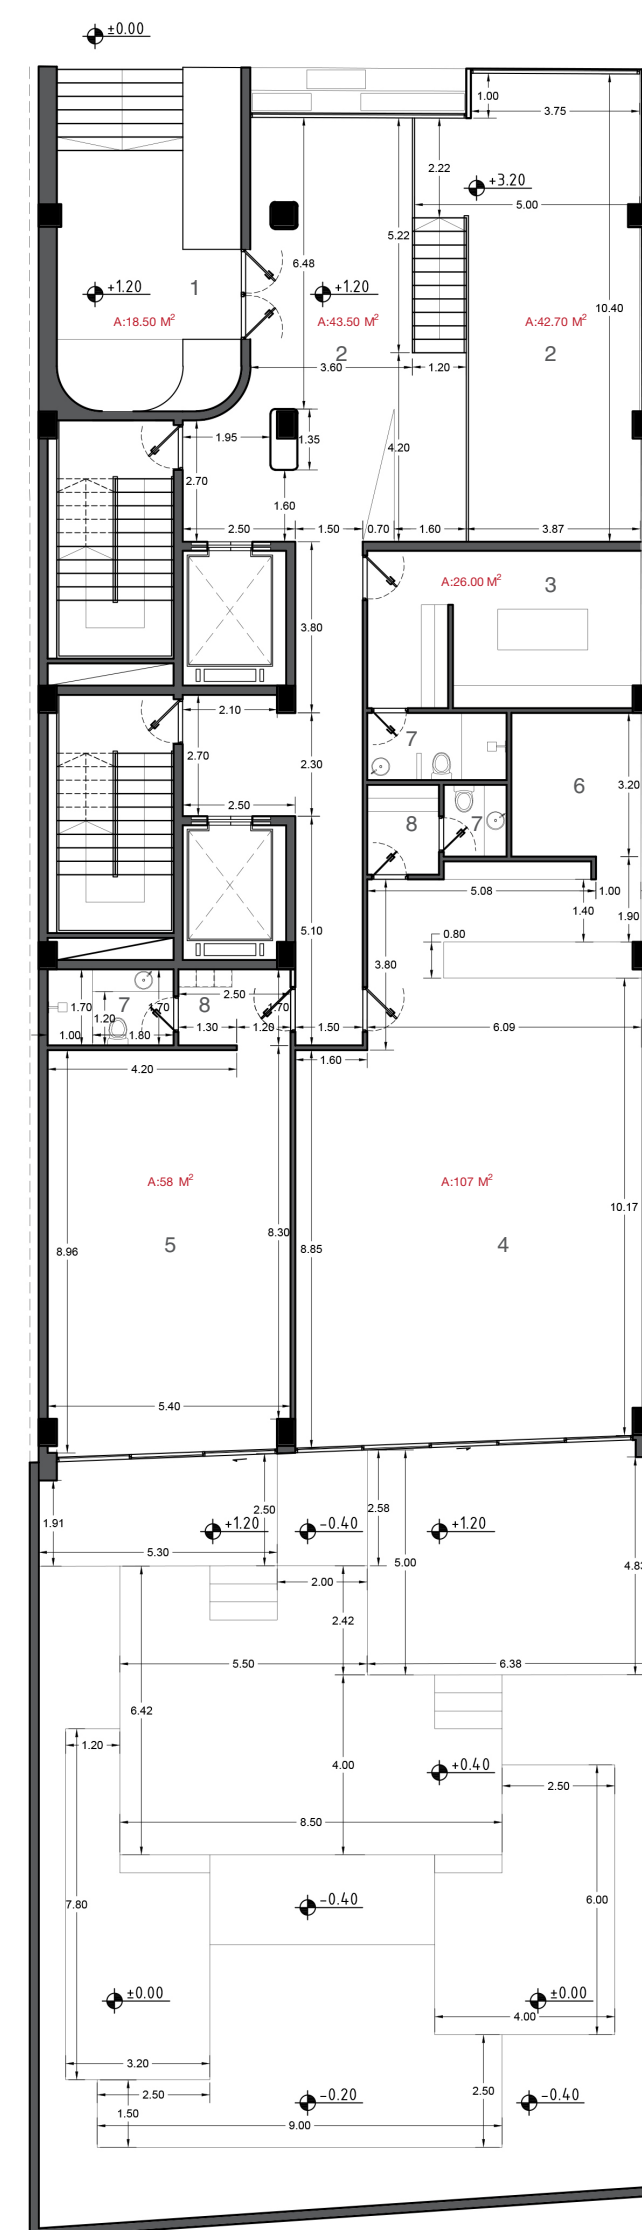

- ۱- ورودی
- ۲- لابی
- ۳- سالن اسپا
- ۴- سالن اجتماعات
- ۵- فضای ورزشی
- ۶- آشپزخانه
- ۷- سرویس بهداشتی
- ۸- رختکن

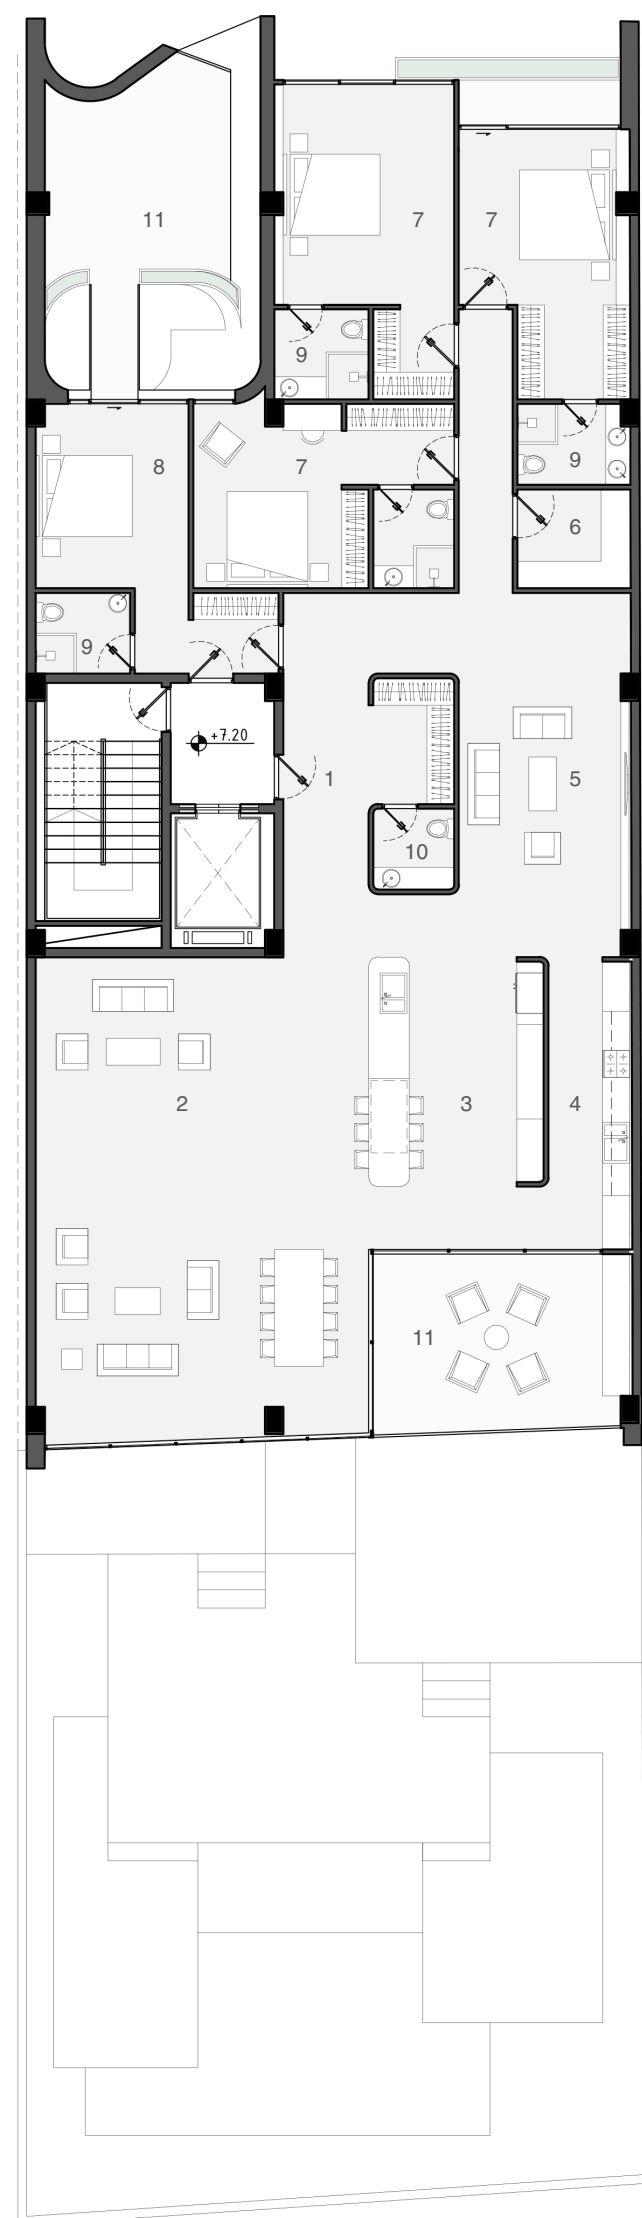

- ۱- ورودی
- ۲- سالن پذیرایی و غذاخوری
- ۳- آشپزخانه
- ۴- مطبخ
- ۵- نشیمن
- ۶- لاندري
- ۷- اتاق خواب
- ۸- اتاق مهمان
- ۹- حمام
- ۱۰- سرویس بهداشتی
- ۱۱- تراس

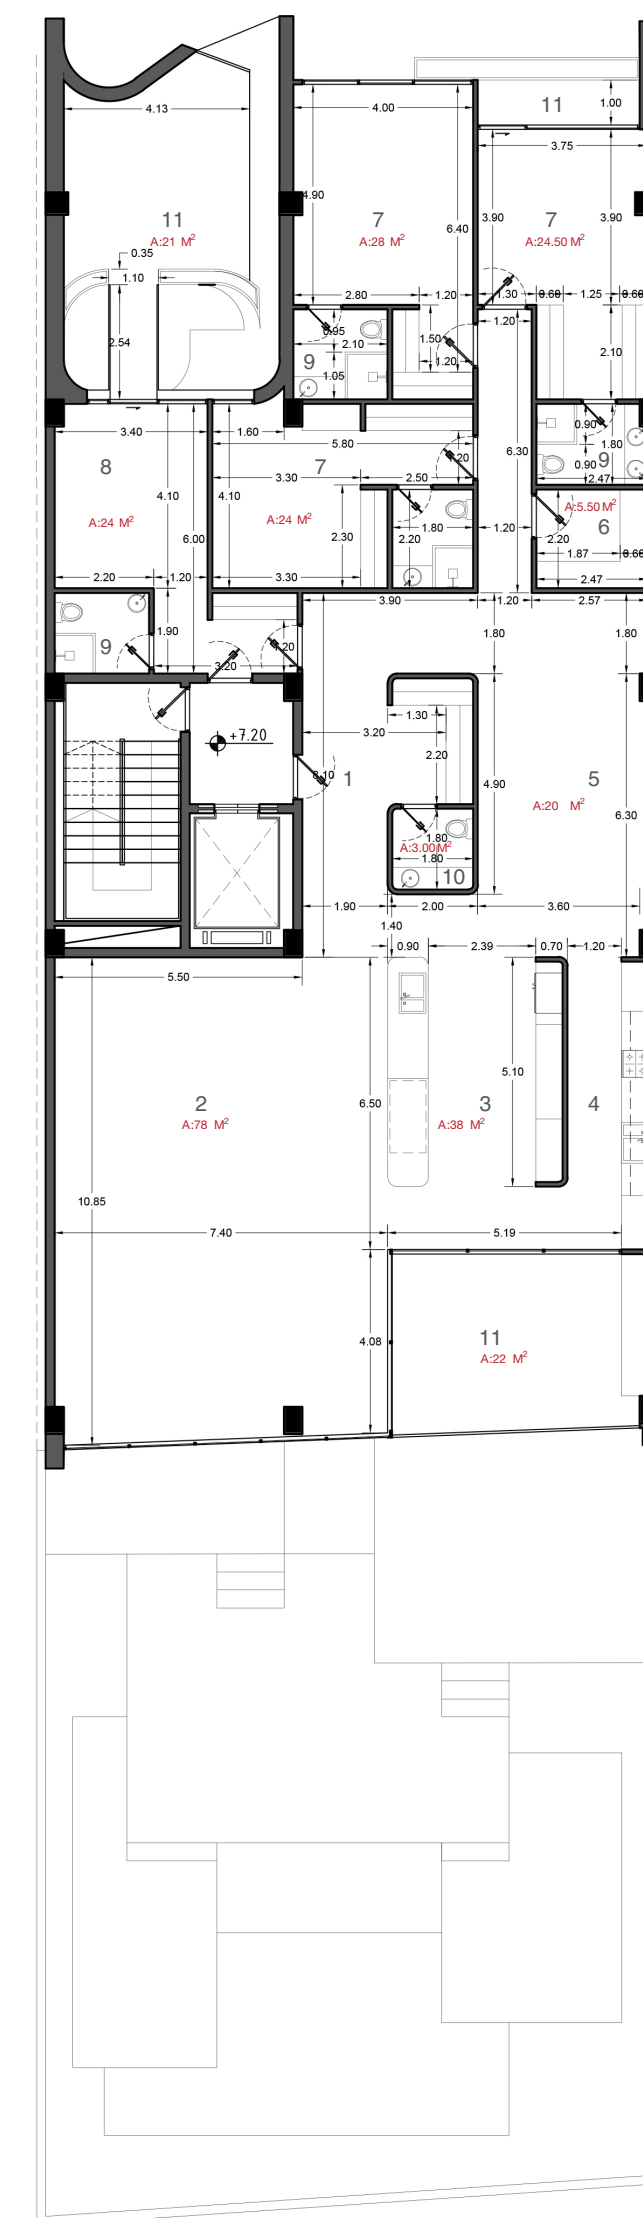


- ۱- ورودی
- ۲- سالن پذیرایی و غذاخوری
- ۳- آشپزخانه
- ۴- مطبخ
- ۵- نشیمن
- ۶- لاندري
- ۷- اتاق خواب
- ۸- اتاق مهمان
- ۹- حمام
- ۱۰- سرویس بهداشتی
- ۱۱- تراس






- ۱- ورودی
- ۲- سالن پذیرایی و غذاخوری
- ۳- آشپزخانه
- ۴- مطبخ
- ۵- نشیمن
- ۶- لاندري
- ۷- اتاق خواب
- ۸- اتاق مهمان
- ۹- حمام
- ۱۰- سرویس بهداشتی
- ۱۱- تراس

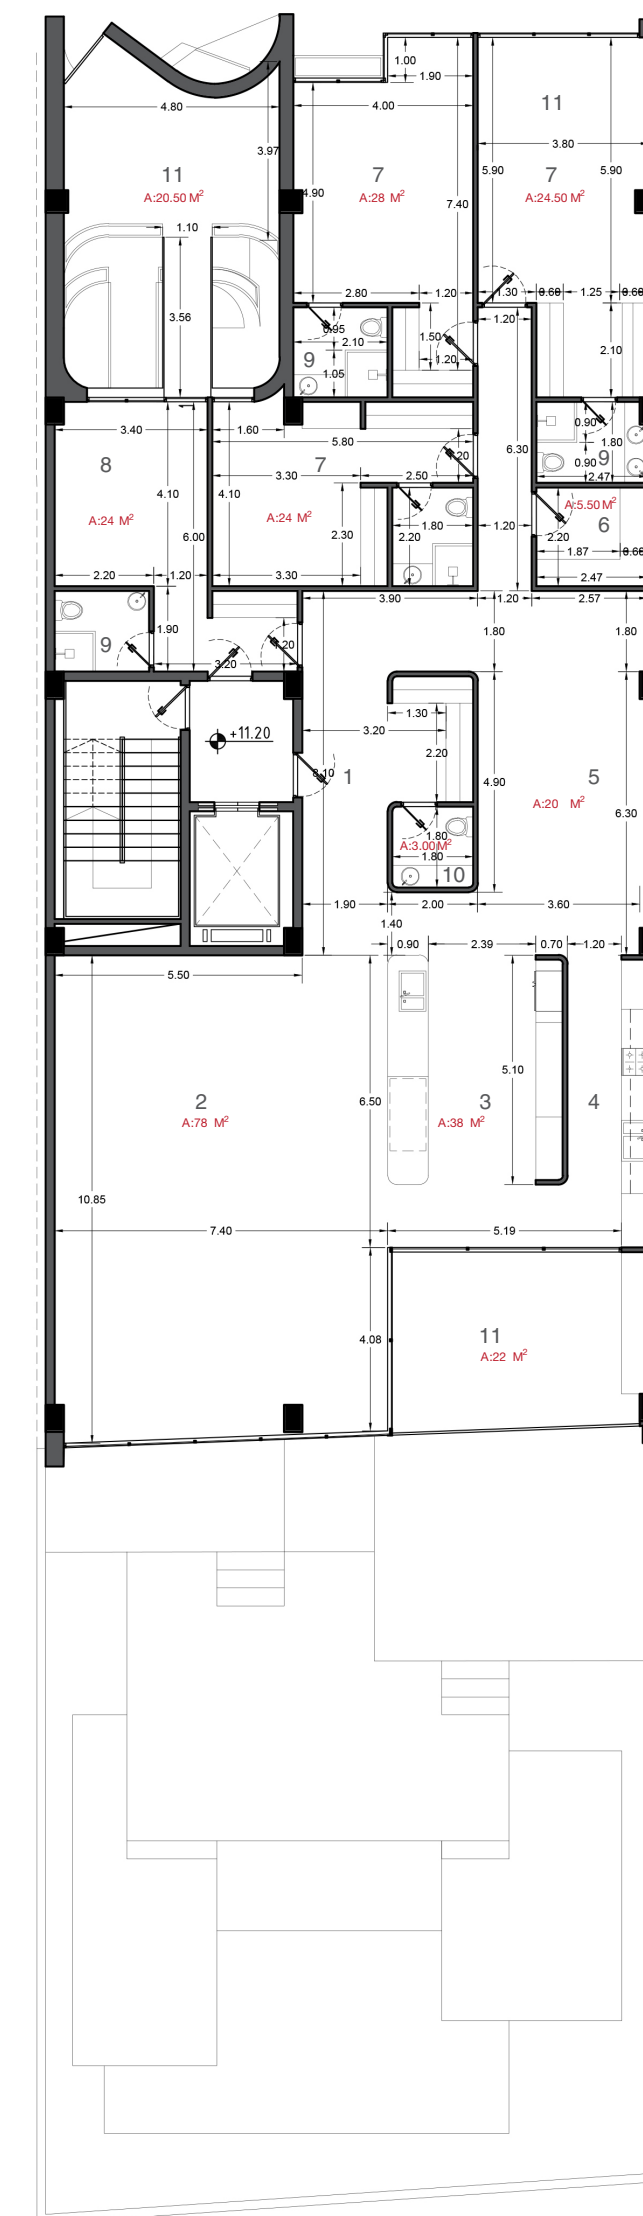


- ۱- ورودی
- ۲- سالن پذیرایی و غذاخوری
- ۳- آشپزخانه
- ۴- مطبخ
- ۵- نشیمن
- ۶- لاندري
- ۷- اتاق خواب
- ۸- اتاق مهمان
- ۹- حمام
- ۱۰- سرویس بهداشتی
- ۱۱- تراس



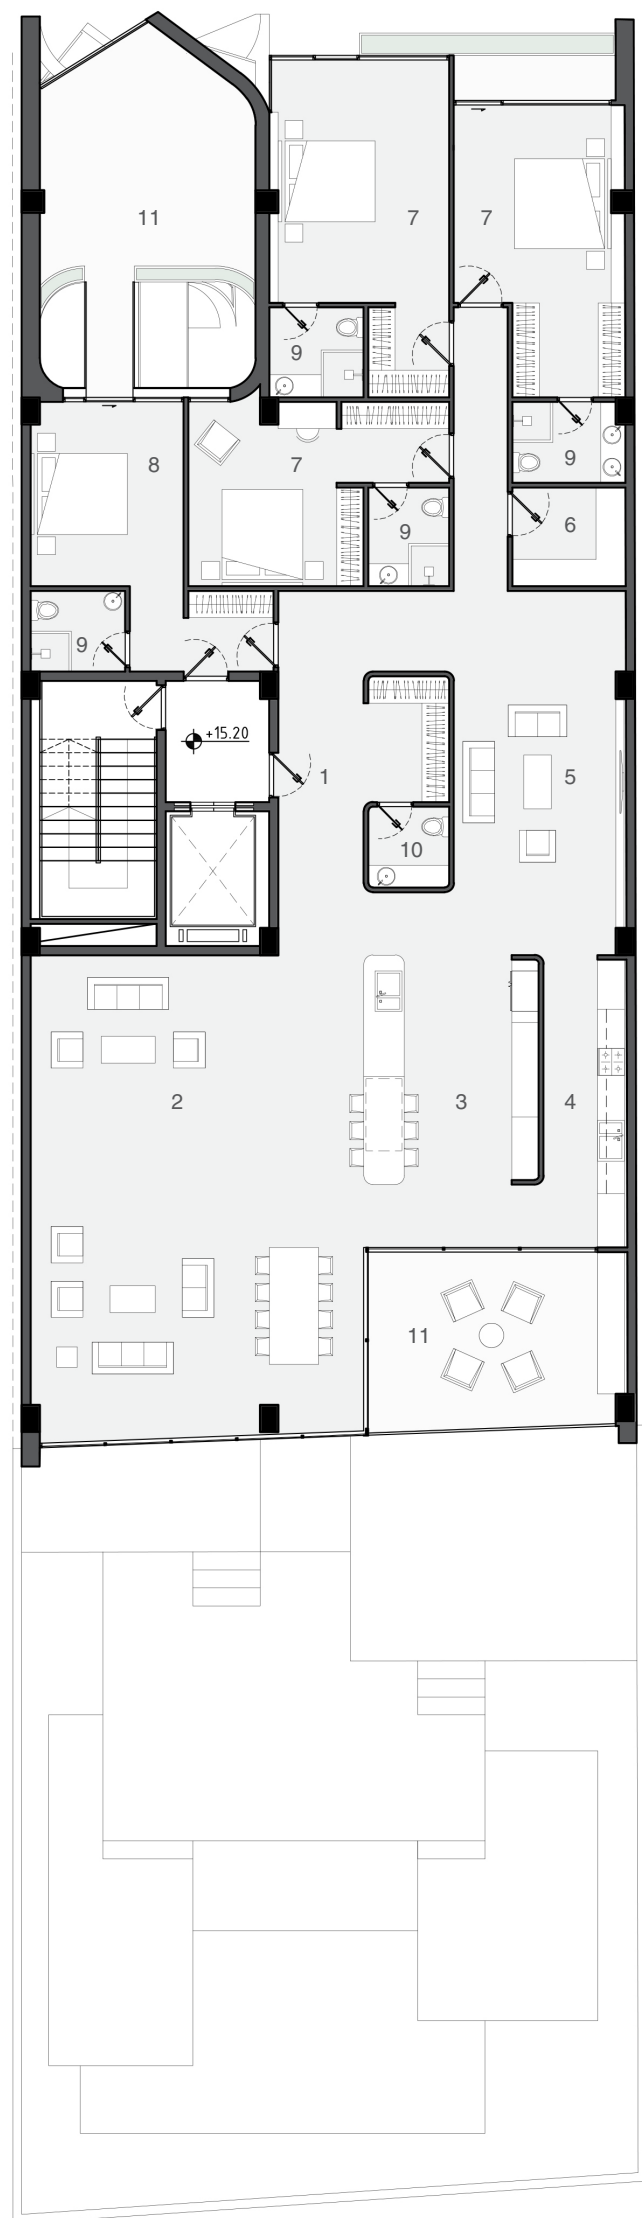


- ۱- ورودی
- ۲- سالن پذیرایی و غذاخوری
- ۳- آشپزخانه
- ۴- مطبخ
- ۵- نشیمن
- ۶- لاندري
- ۷- اتاق خواب
- ۸- اتاق مهمان
- ۹- حمام
- ۱۰- سرویس بهداشتی
- ۱۱- تراس

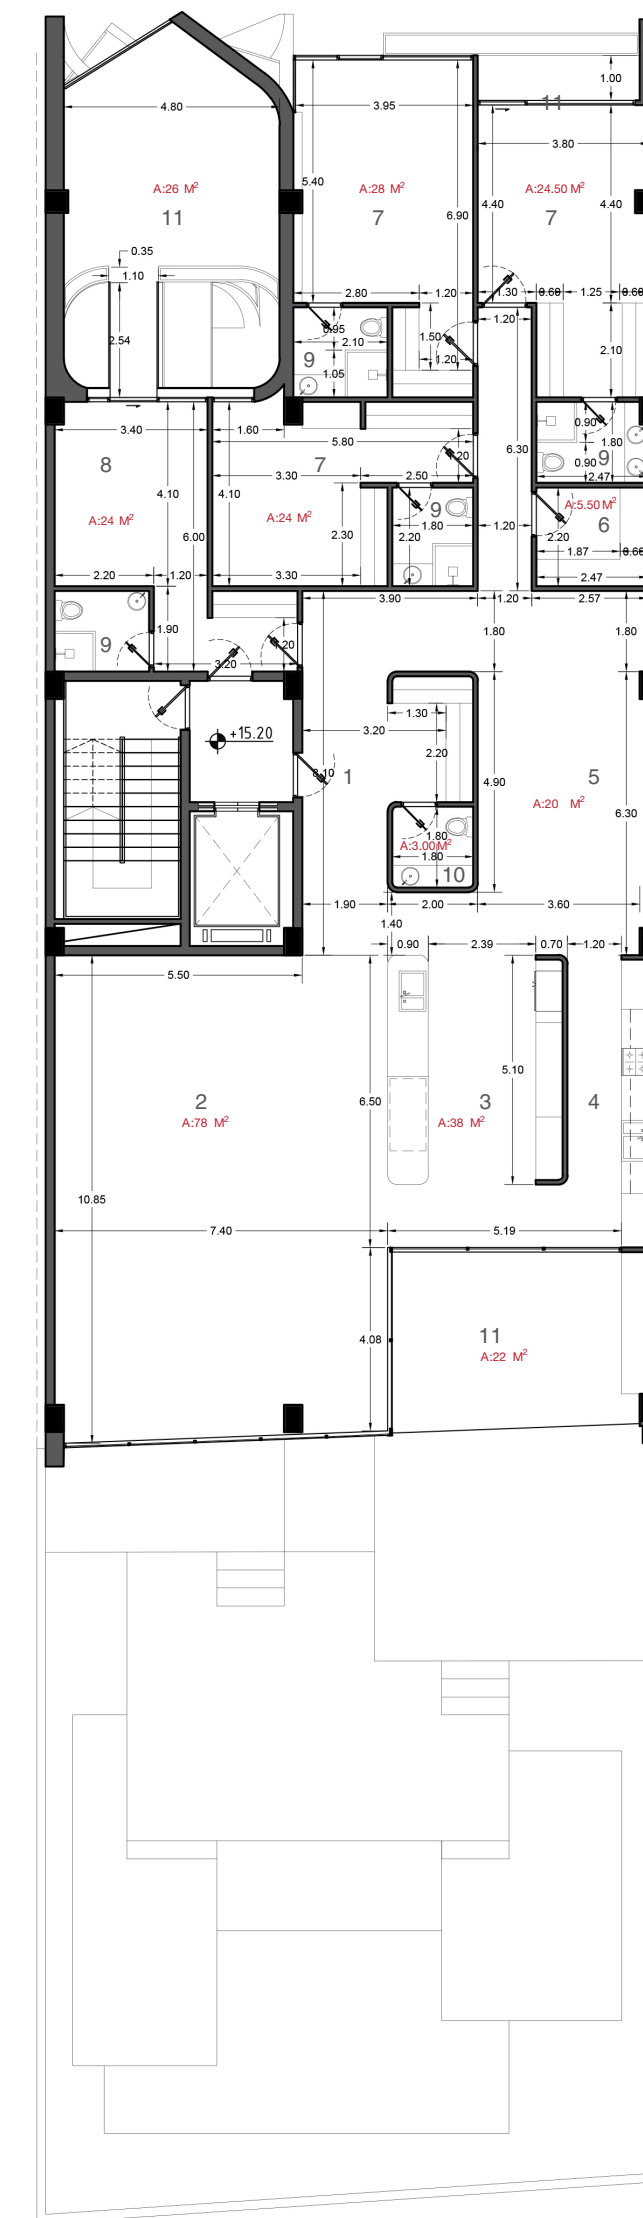


- ۱- ورودی
- ۲- سالن پذیرایی و غذاخوری
- ۳- آشپزخانه
- ۴- مطبخ
- ۵- نشیمن
- ۶- لاندري
- ۷- اتاق خواب
- ۸- اتاق مهمان
- ۹- حمام
- ۱۰- سرویس بهداشتی
- ۱۱- تراس



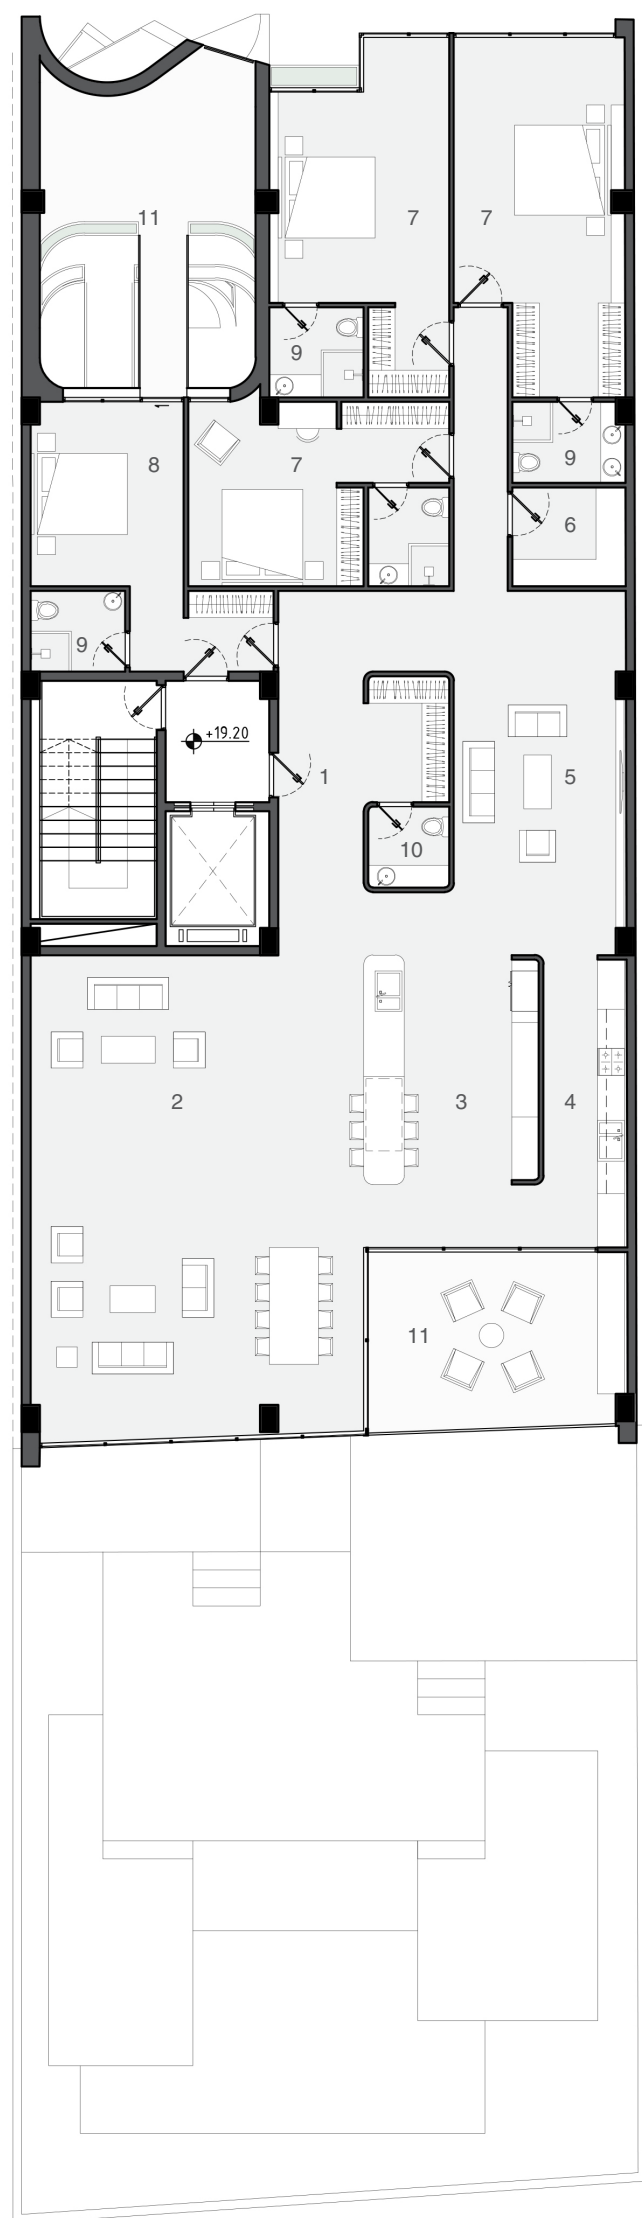


- ۱- ورودی
- ۲- سالن پذیرایی و غذاخوری
- ۳- آشپزخانه
- ۴- مطبخ
- ۵- نشیمن
- ۶- لاندري
- ۷- اتاق خواب
- ۸- اتاق مهمان
- ۹- حمام
- ۱۰- سرویس بهداشتی
- ۱۱- تراس

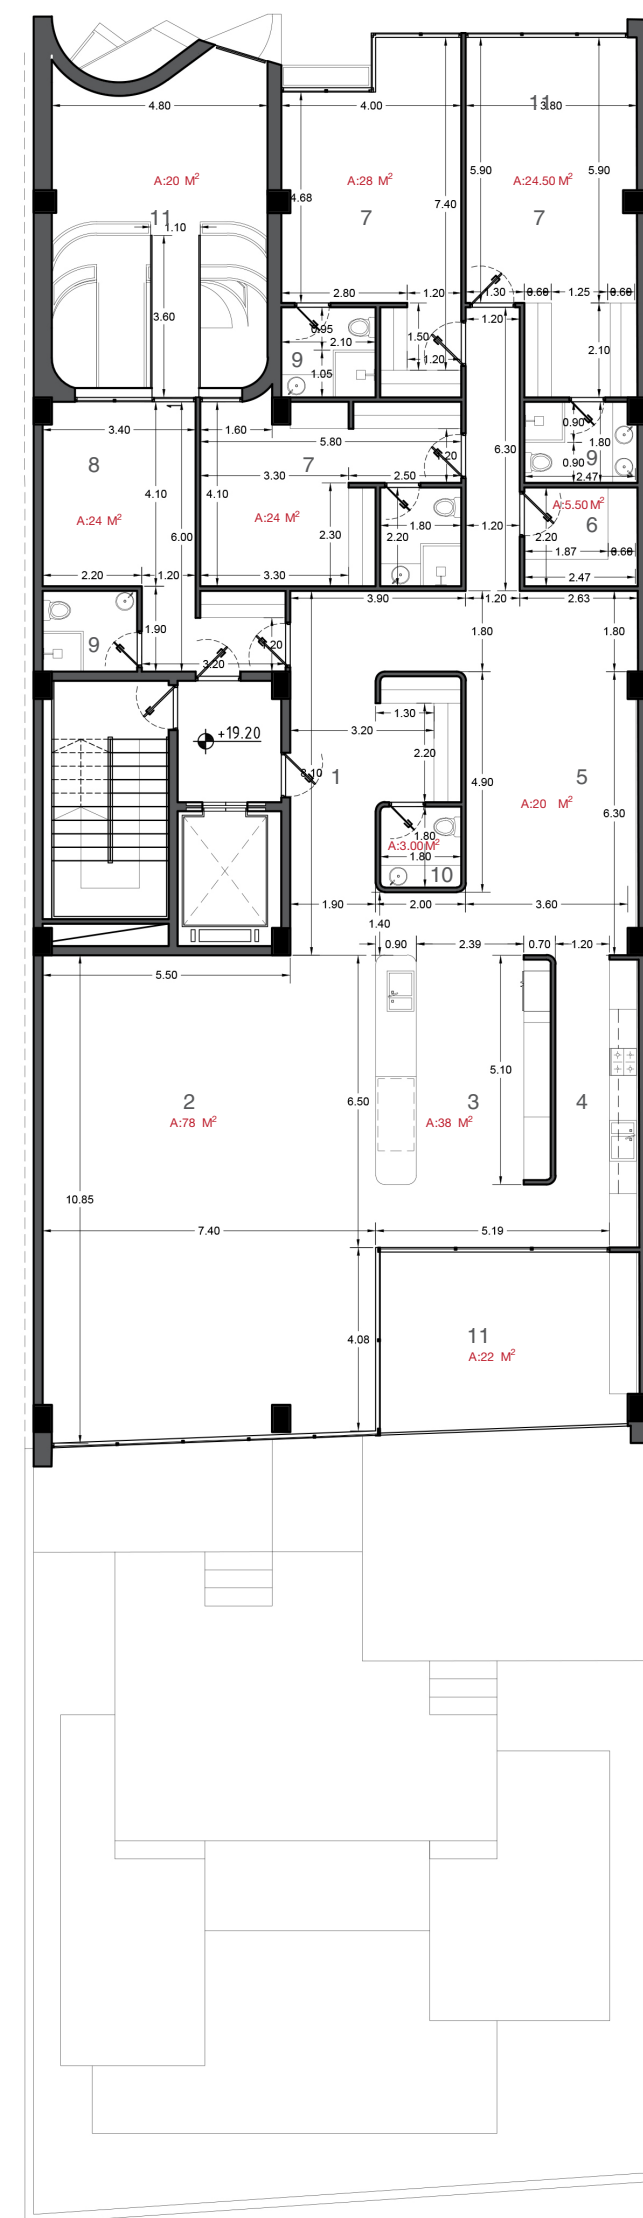


- ۱- ورودی
- ۲- سالن پذیرایی و غذاخوری
- ۳- آشپزخانه
- ۴- مطبخ
- ۵- نشیمن
- ۶- لاندري
- ۷- اتاق خواب
- ۸- اتاق مهمان
- ۹- حمام
- ۱۰- سرویس بهداشتی
- ۱۱- تراس




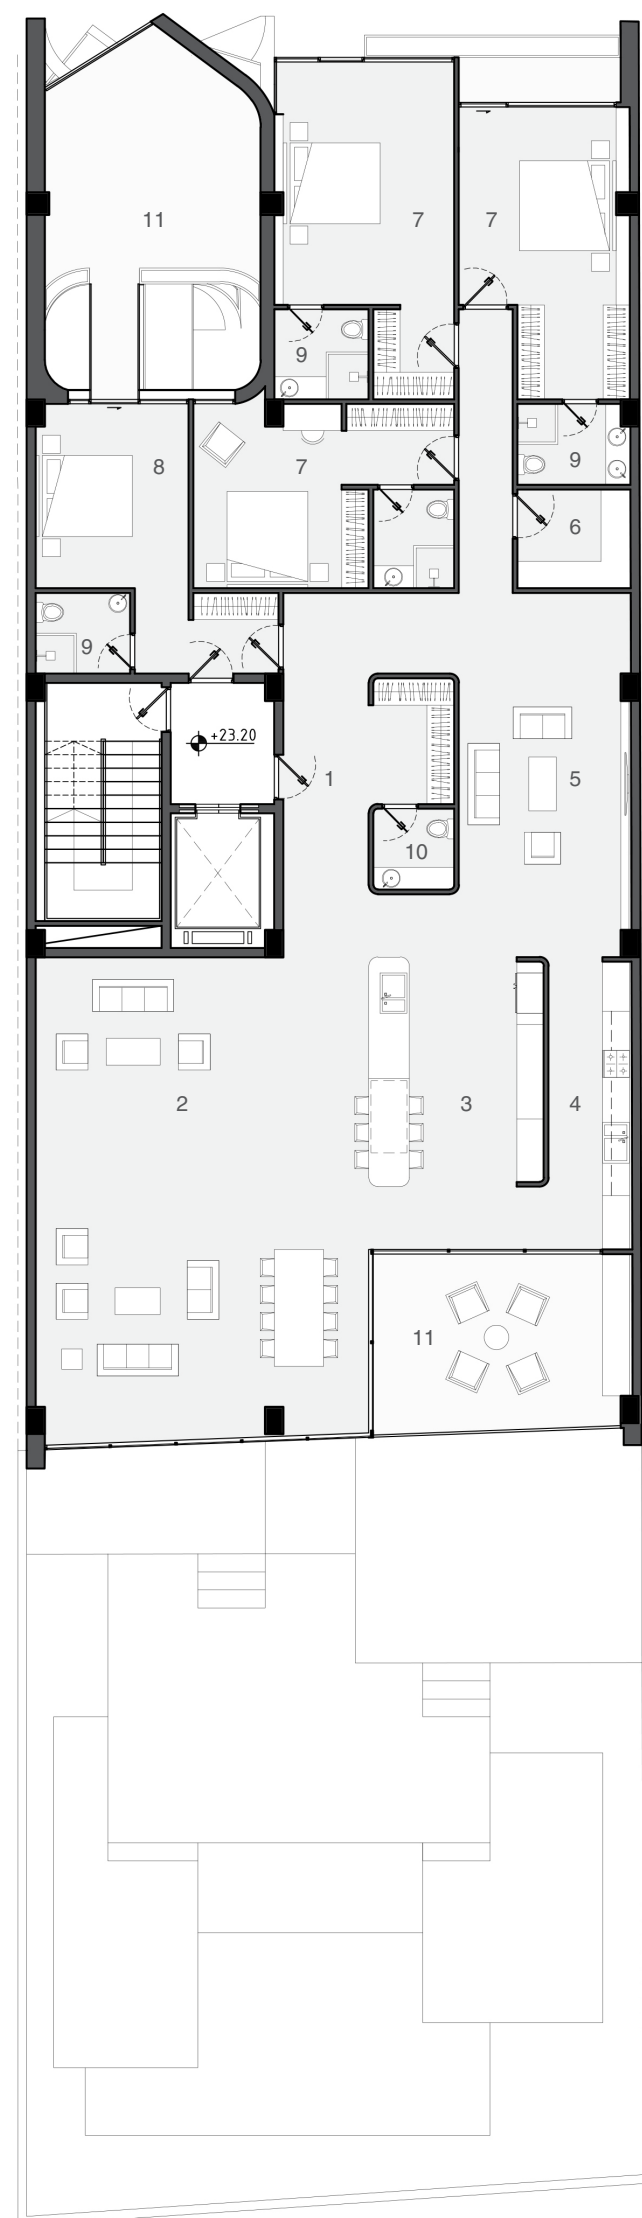



- ۱- ورودی
- ۲- سالن پذیرایی و غذاخوری
- ۳- آشپزخانه
- ۴- مطبخ
- ۵- نشیمن
- ۶- لاندري
- ۷- اتاق خواب
- ۸- اتاق مهمان
- ۹- حمام
- ۱۰- سرویس بهداشتی
- ۱۱- تراس

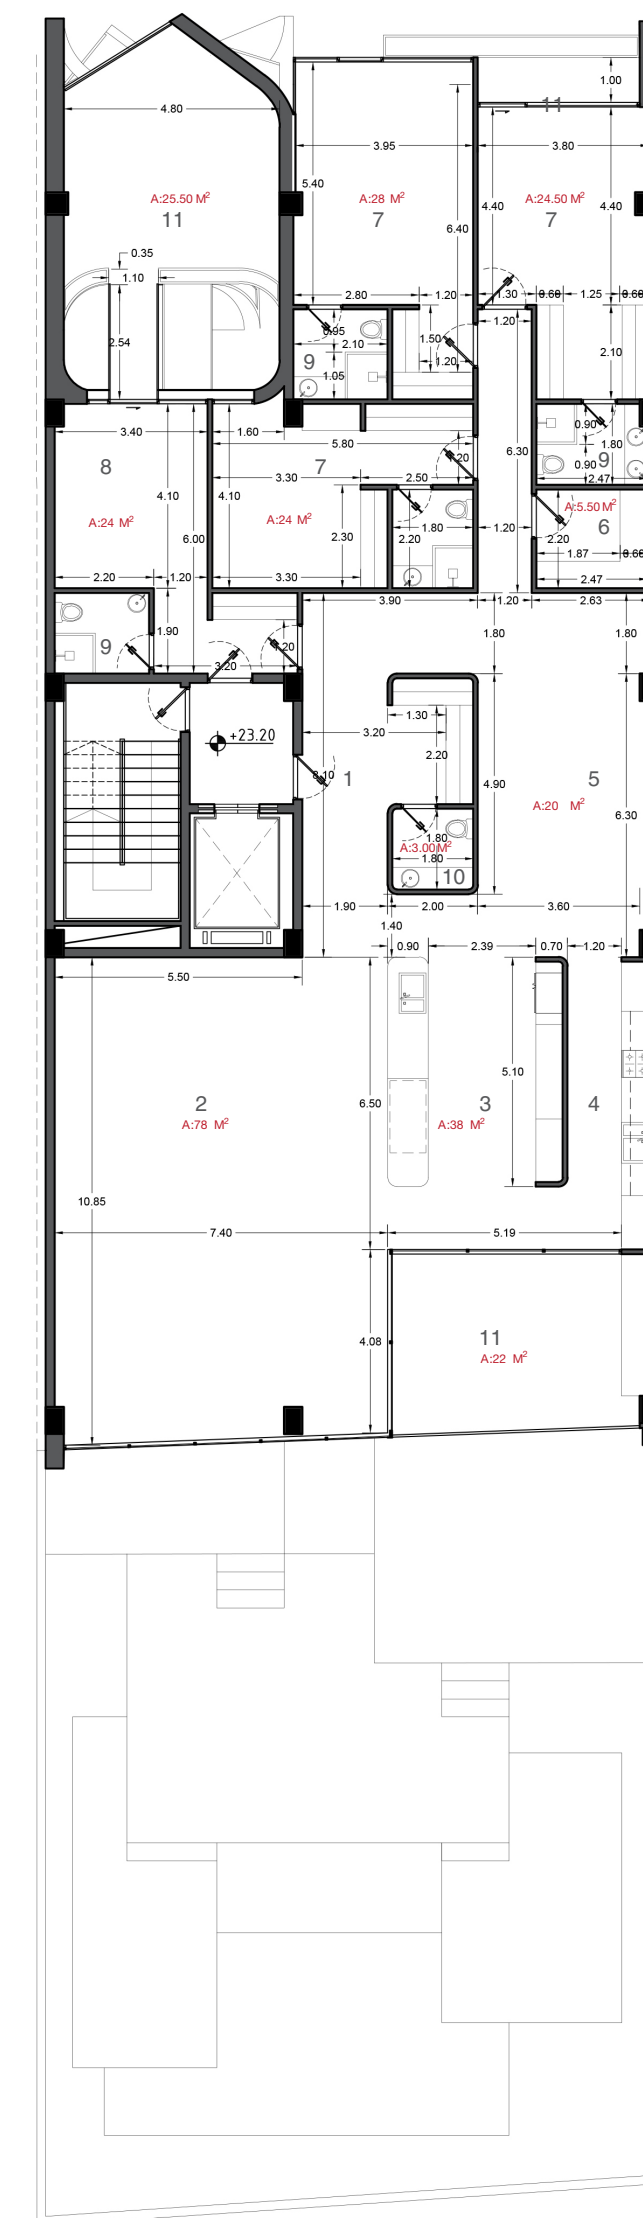


- ۱- ورودی
- ۲- سالن پذیرایی و غذاخوری
- ۳- آشپزخانه
- ۴- مطبخ
- ۵- نشیمن
- ۶- لاندري
- ۷- اتاق خواب
- ۸- اتاق مهمان
- ۹- حمام
- ۱۰- سرویس بهداشتی
- ۱۱- تراس



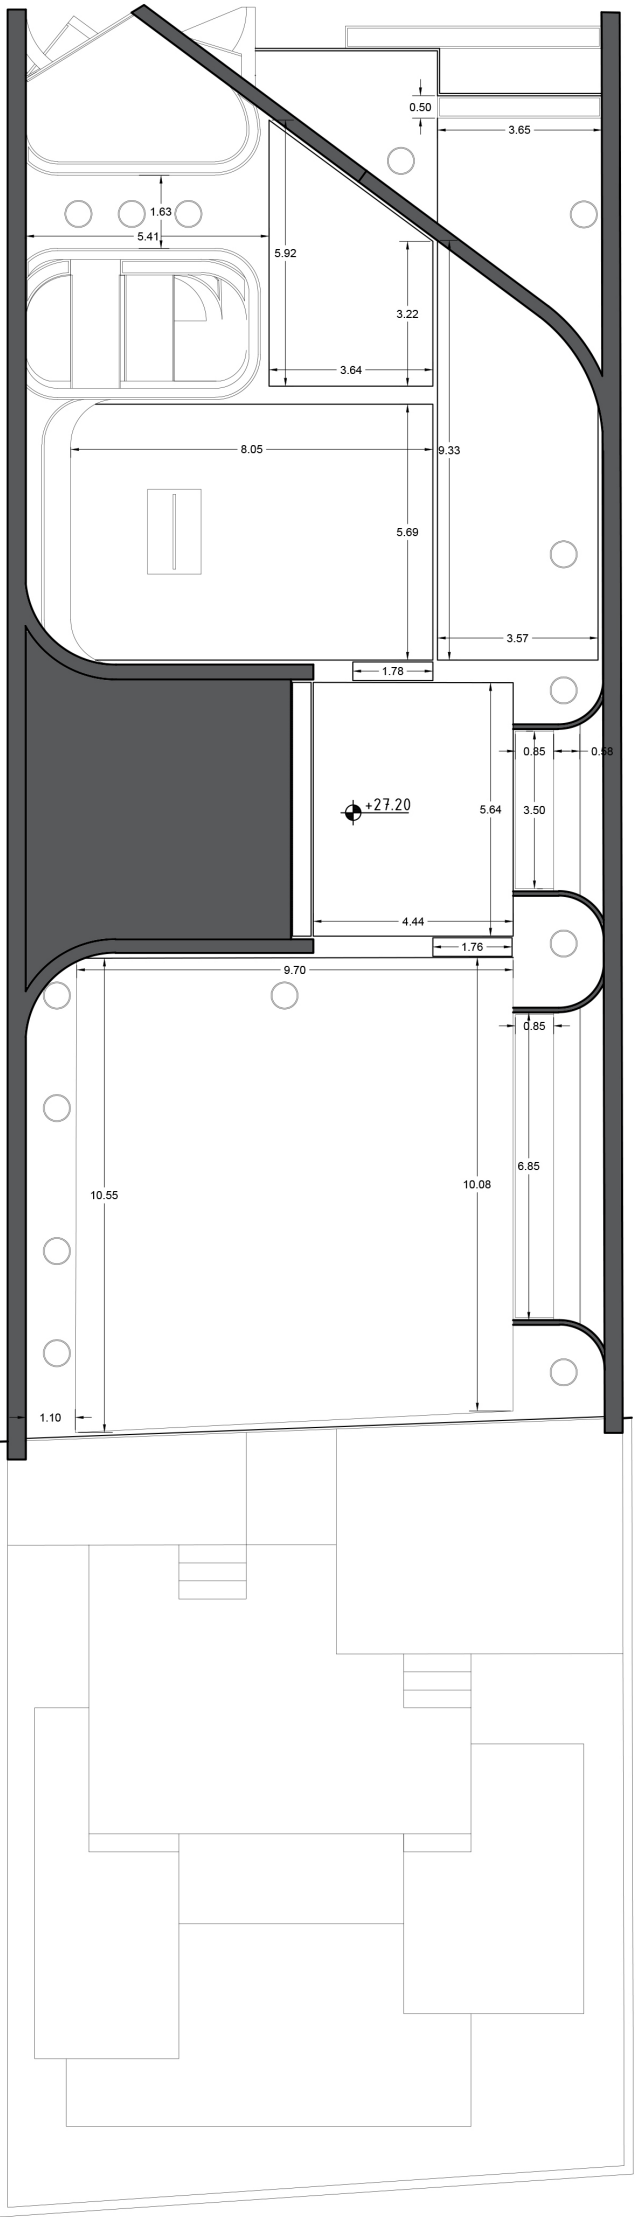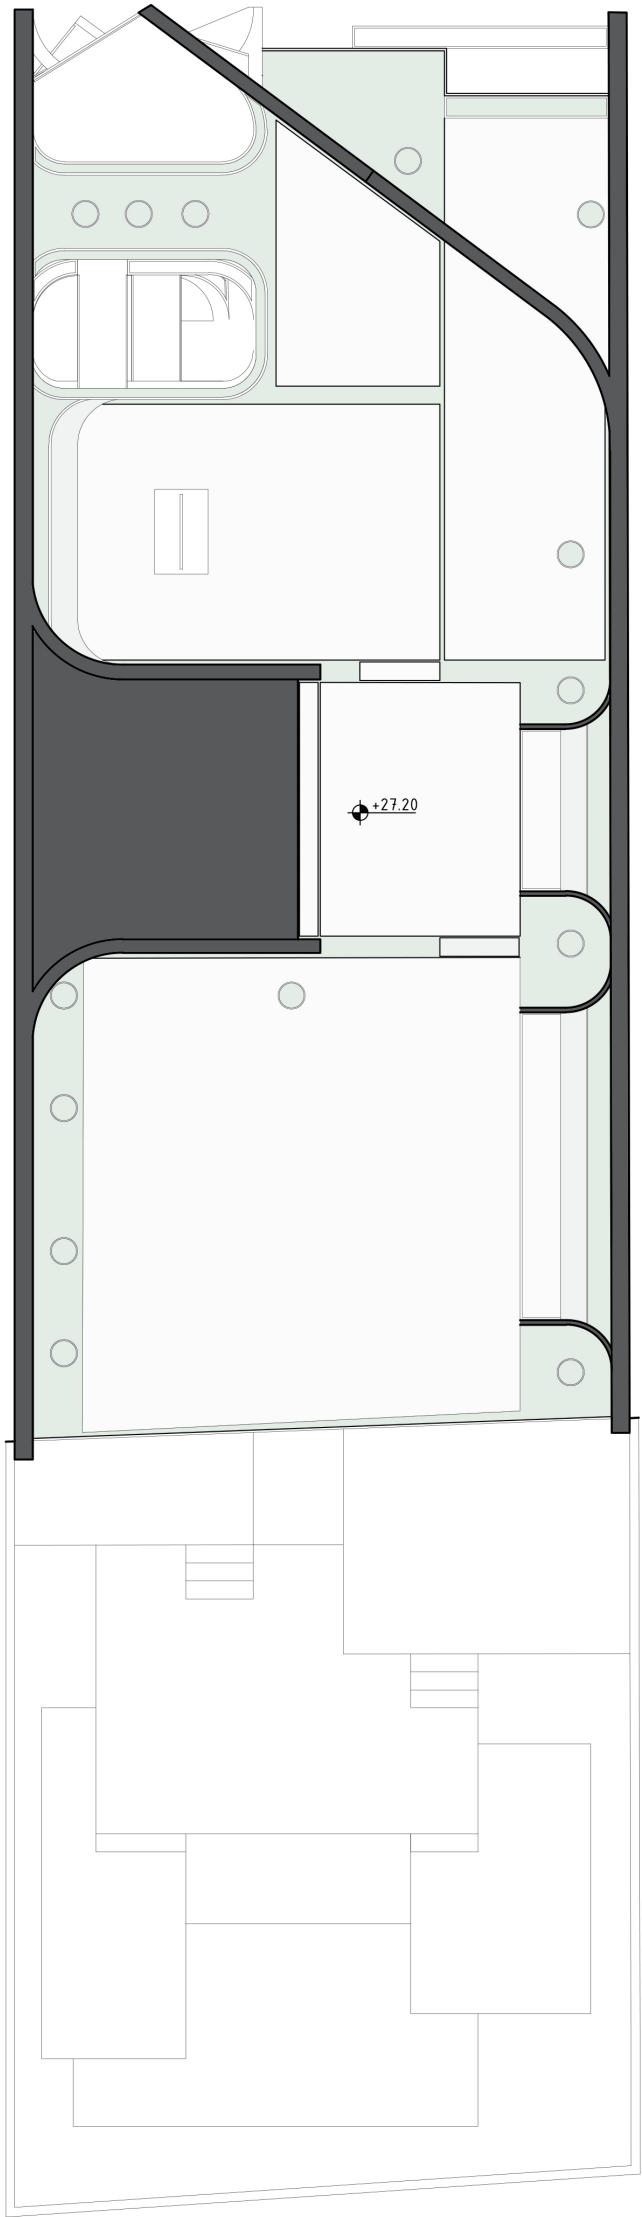

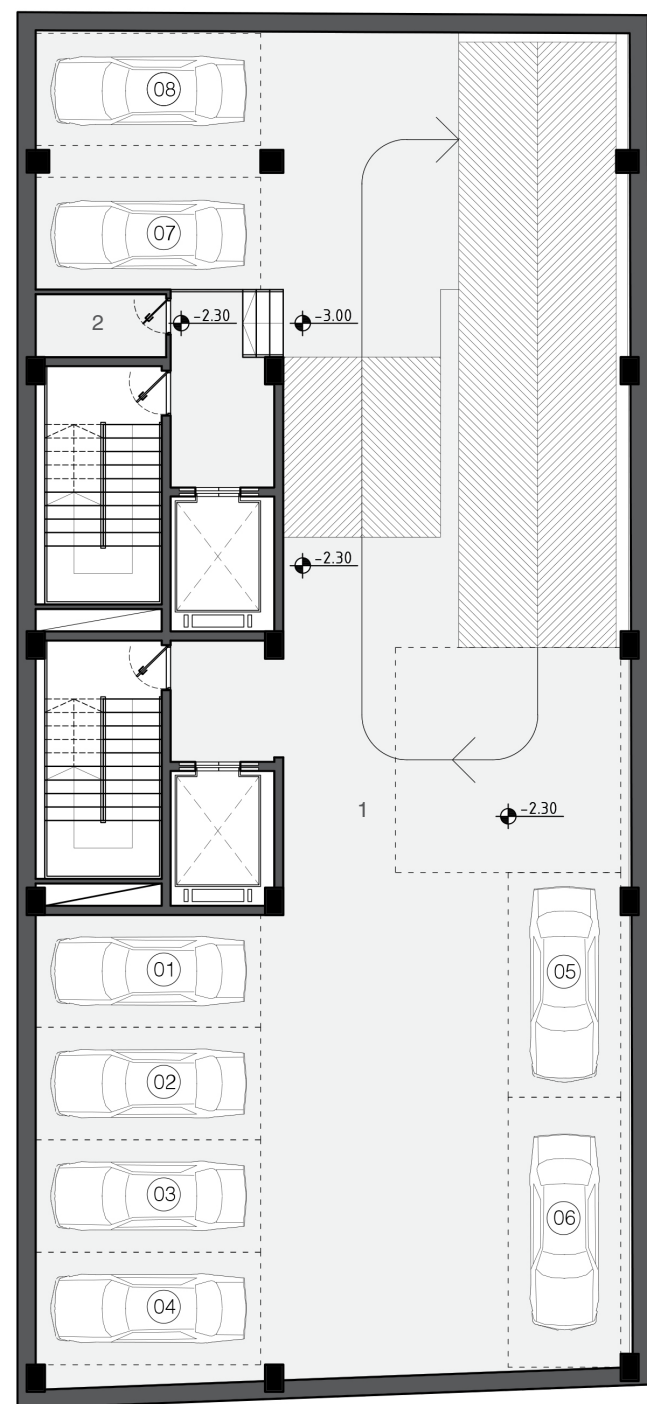


۱- پارکینگ
۲- انباری

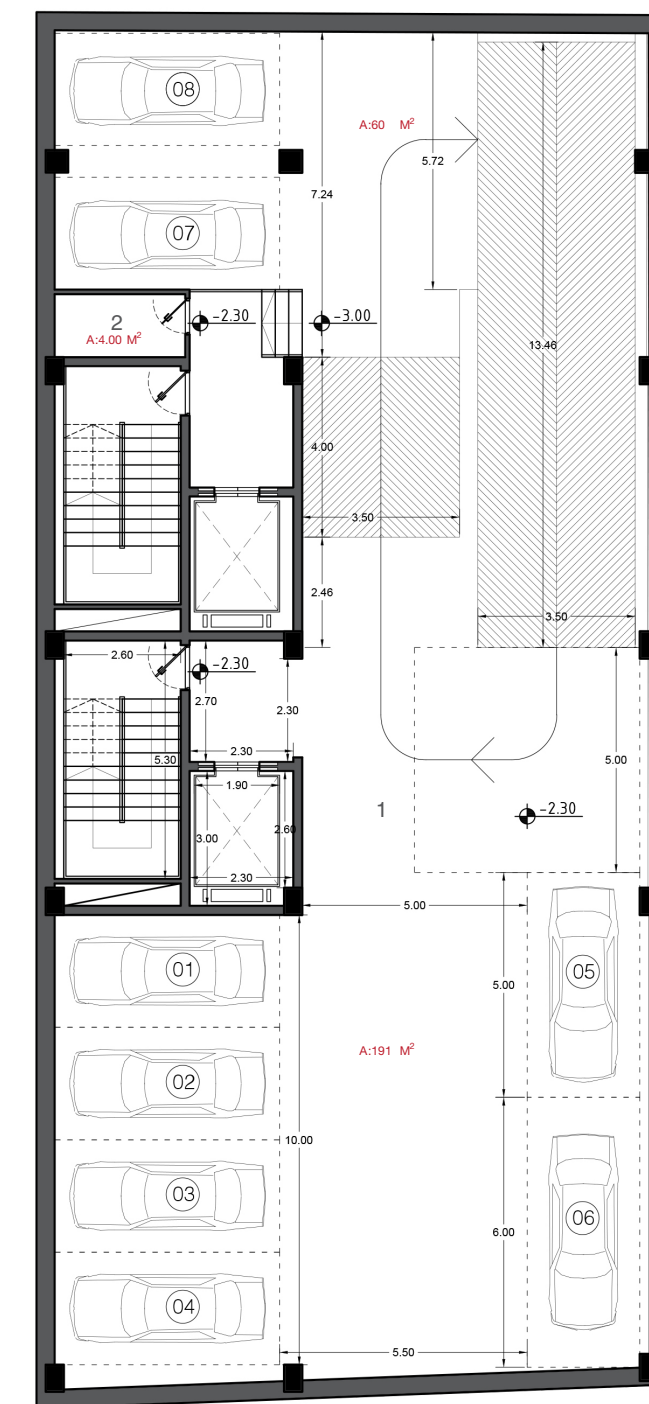


۱- پارکینگ
۲- انباری



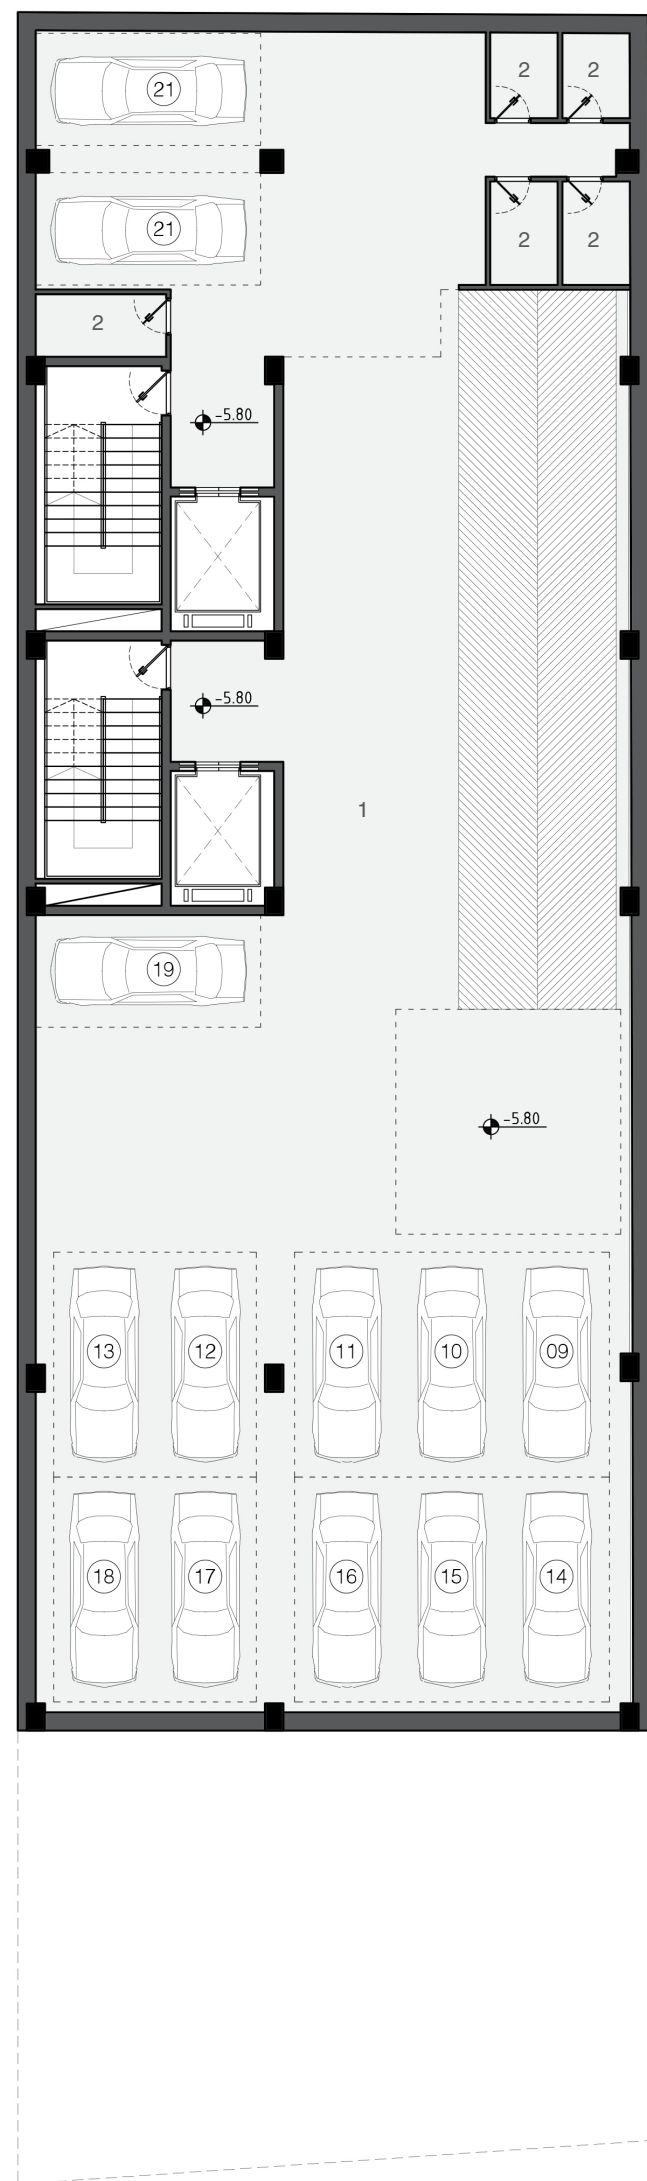


۱- پارکینگ
۲- انباری

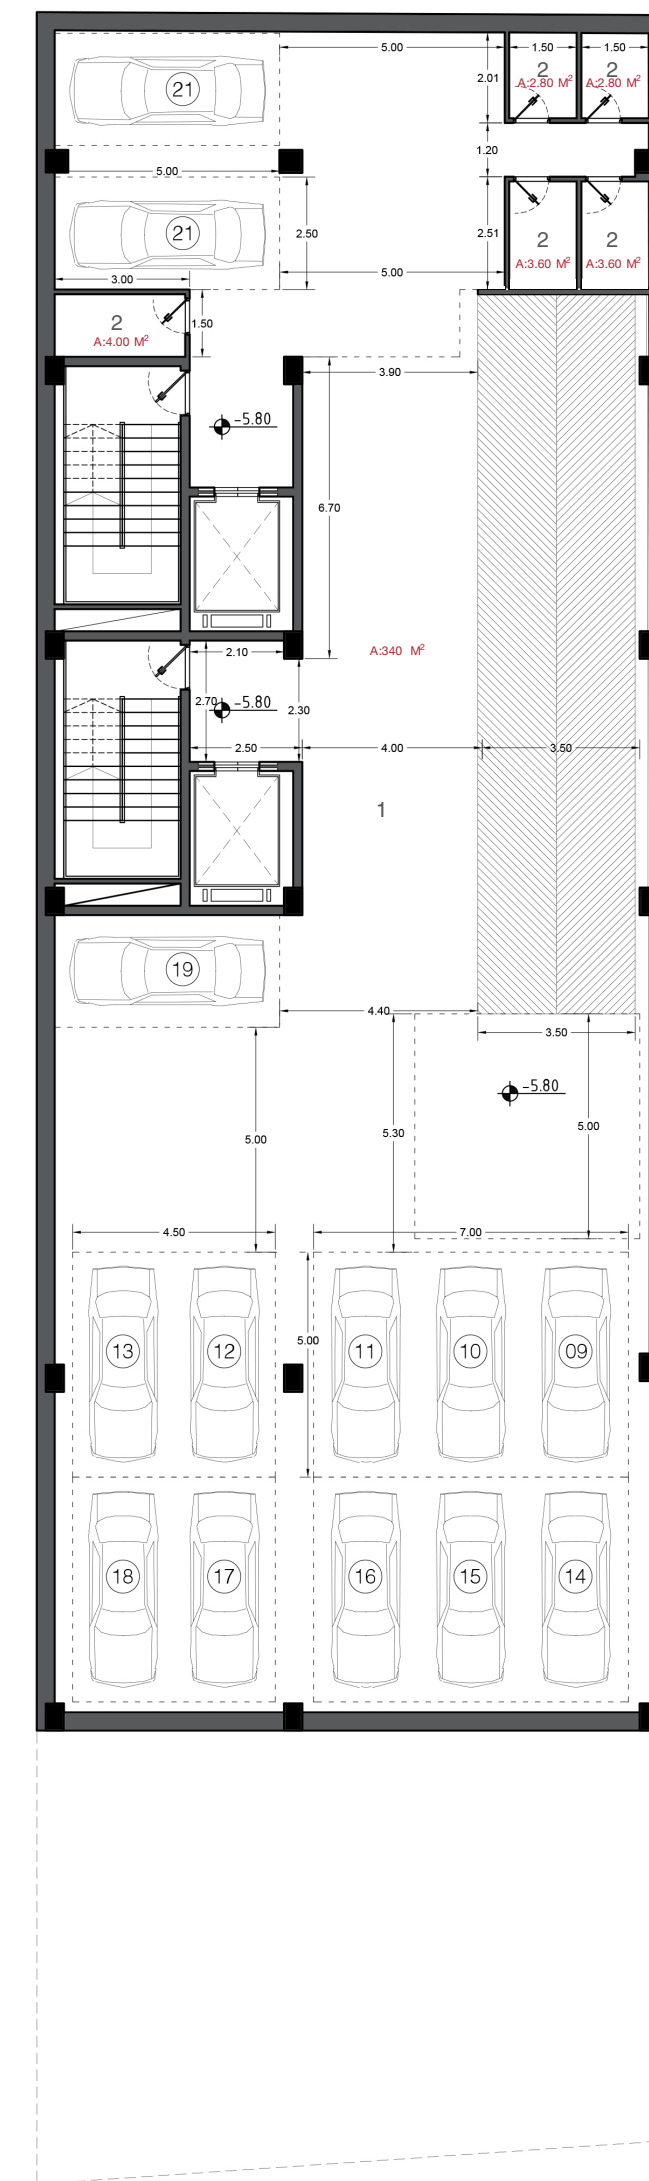


۱- پارکینگ
۲- انباری




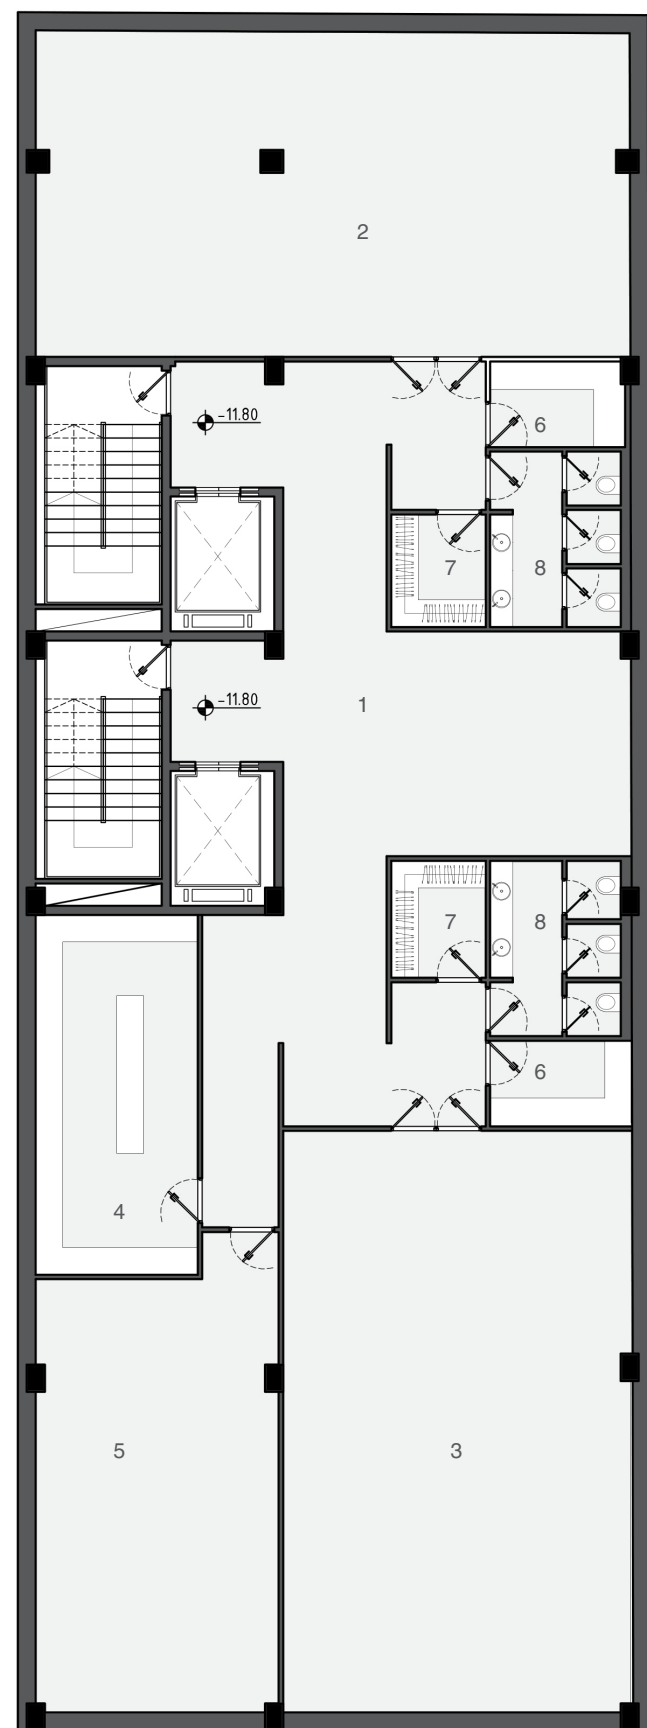


- ۱- لابی زیرزمین
- ۲- سالن اجتماعات آقایان
- ۳- سالن اجتماعات بانوان
- ۴- آشپزخانه صنعتی
- ۵- تاسیسات
- ۶- آشپزخانه
- ۷- رختکن
- ۸- سرویس بهداشتی

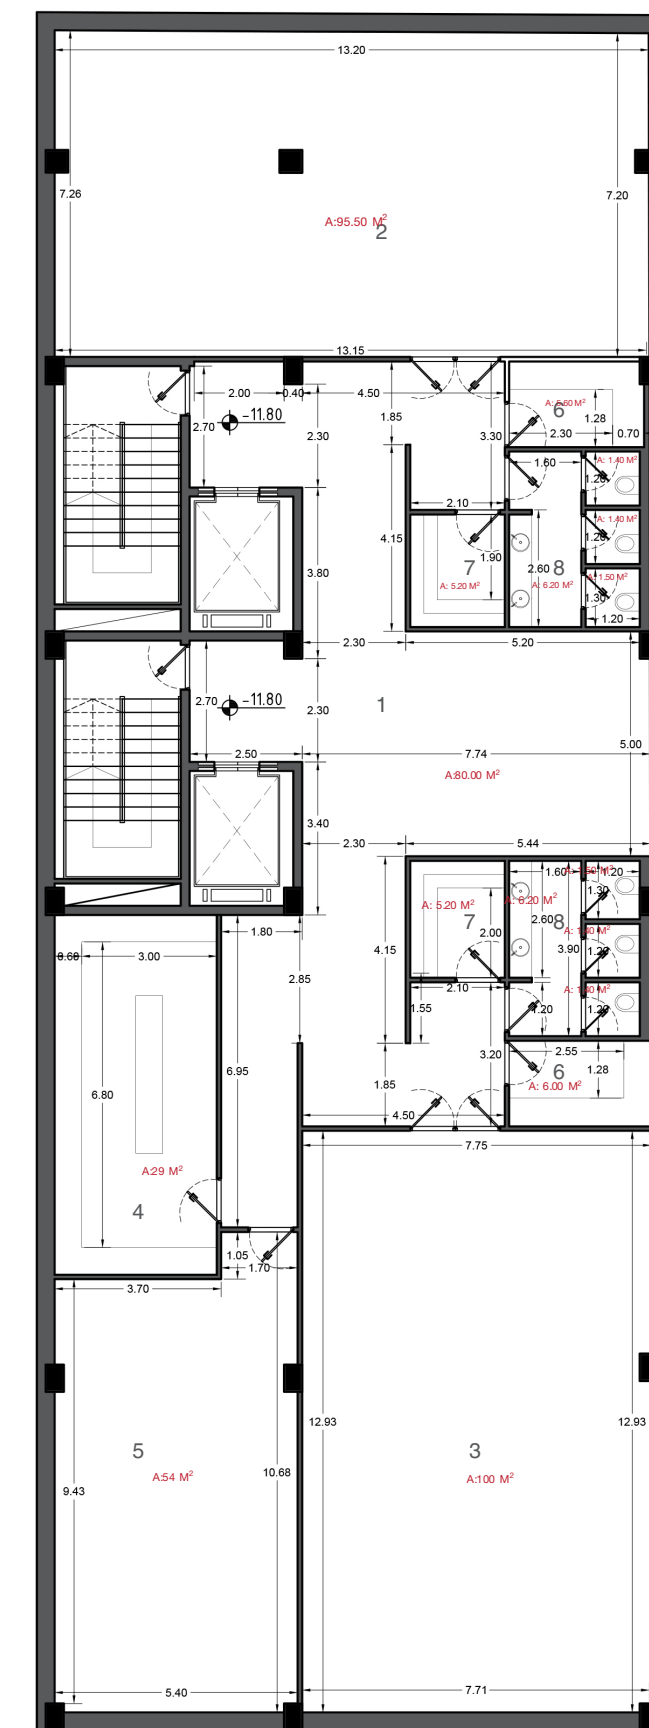

- ۱- لابی زیرزمین
- ۲- سالن اجتماعات آقایان
- ۳- سالن اجتماعات بانوان
- ۴- آشپزخانه صنعتی
- ۵- تاسیسات
- ۶- آشپزخانه
- ۷- رختکن
- ۸- سرویس بهداشتی



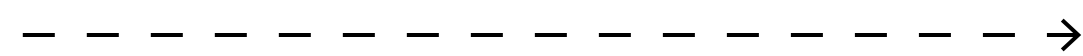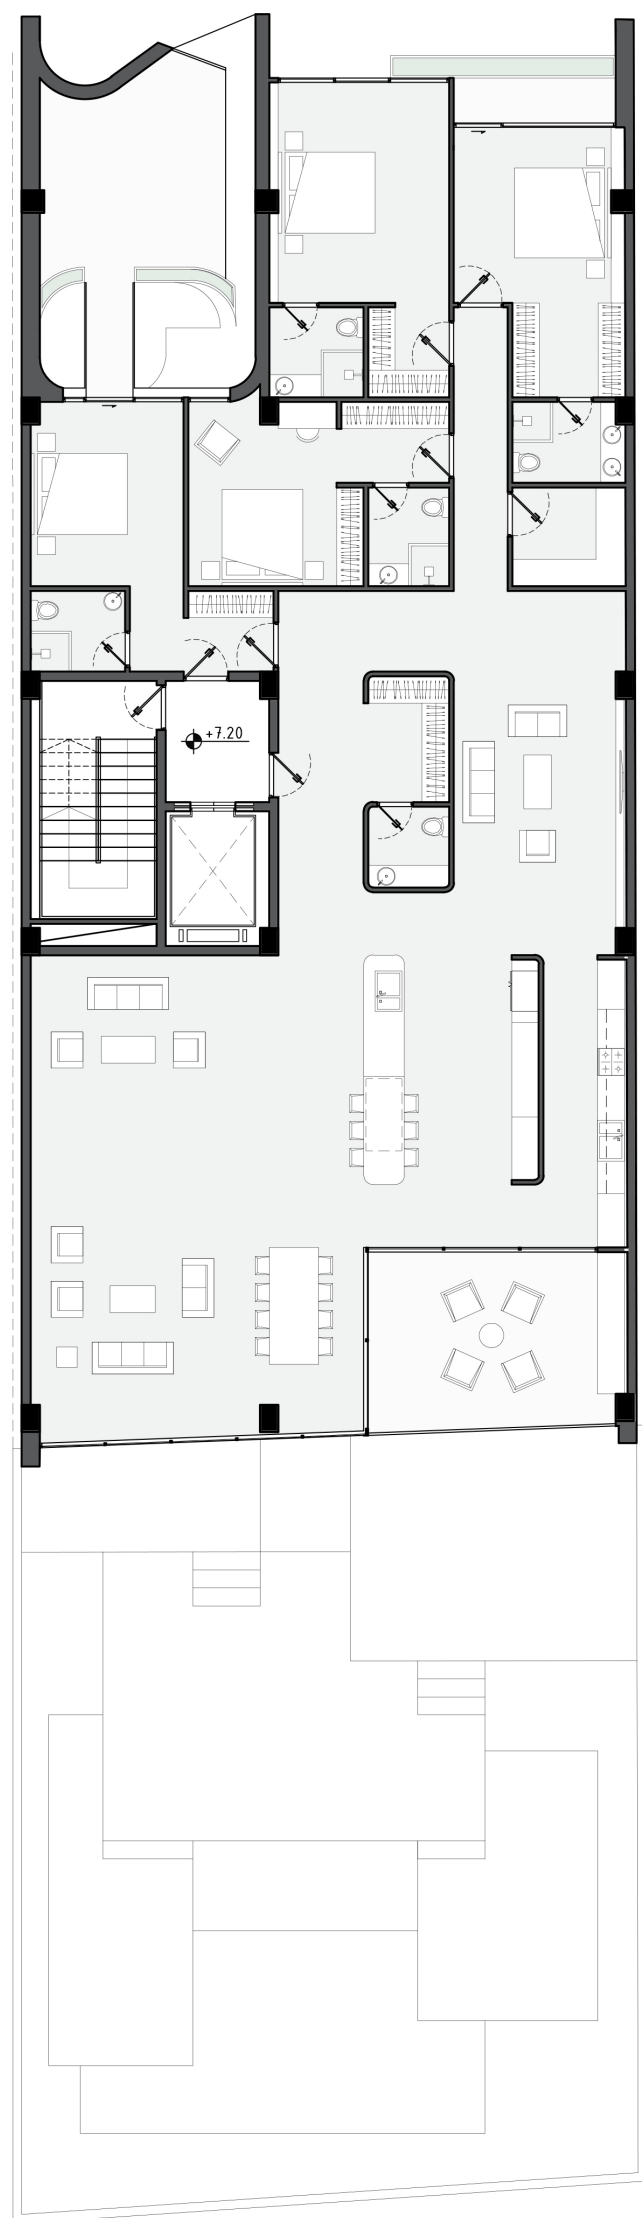

تغییر در بخش روابط بین ورودی، آشپزخانه و سالن



تصاویر خارجی | تصویر نما شمال






تصاویر خارجی | تصویر نما شمالی







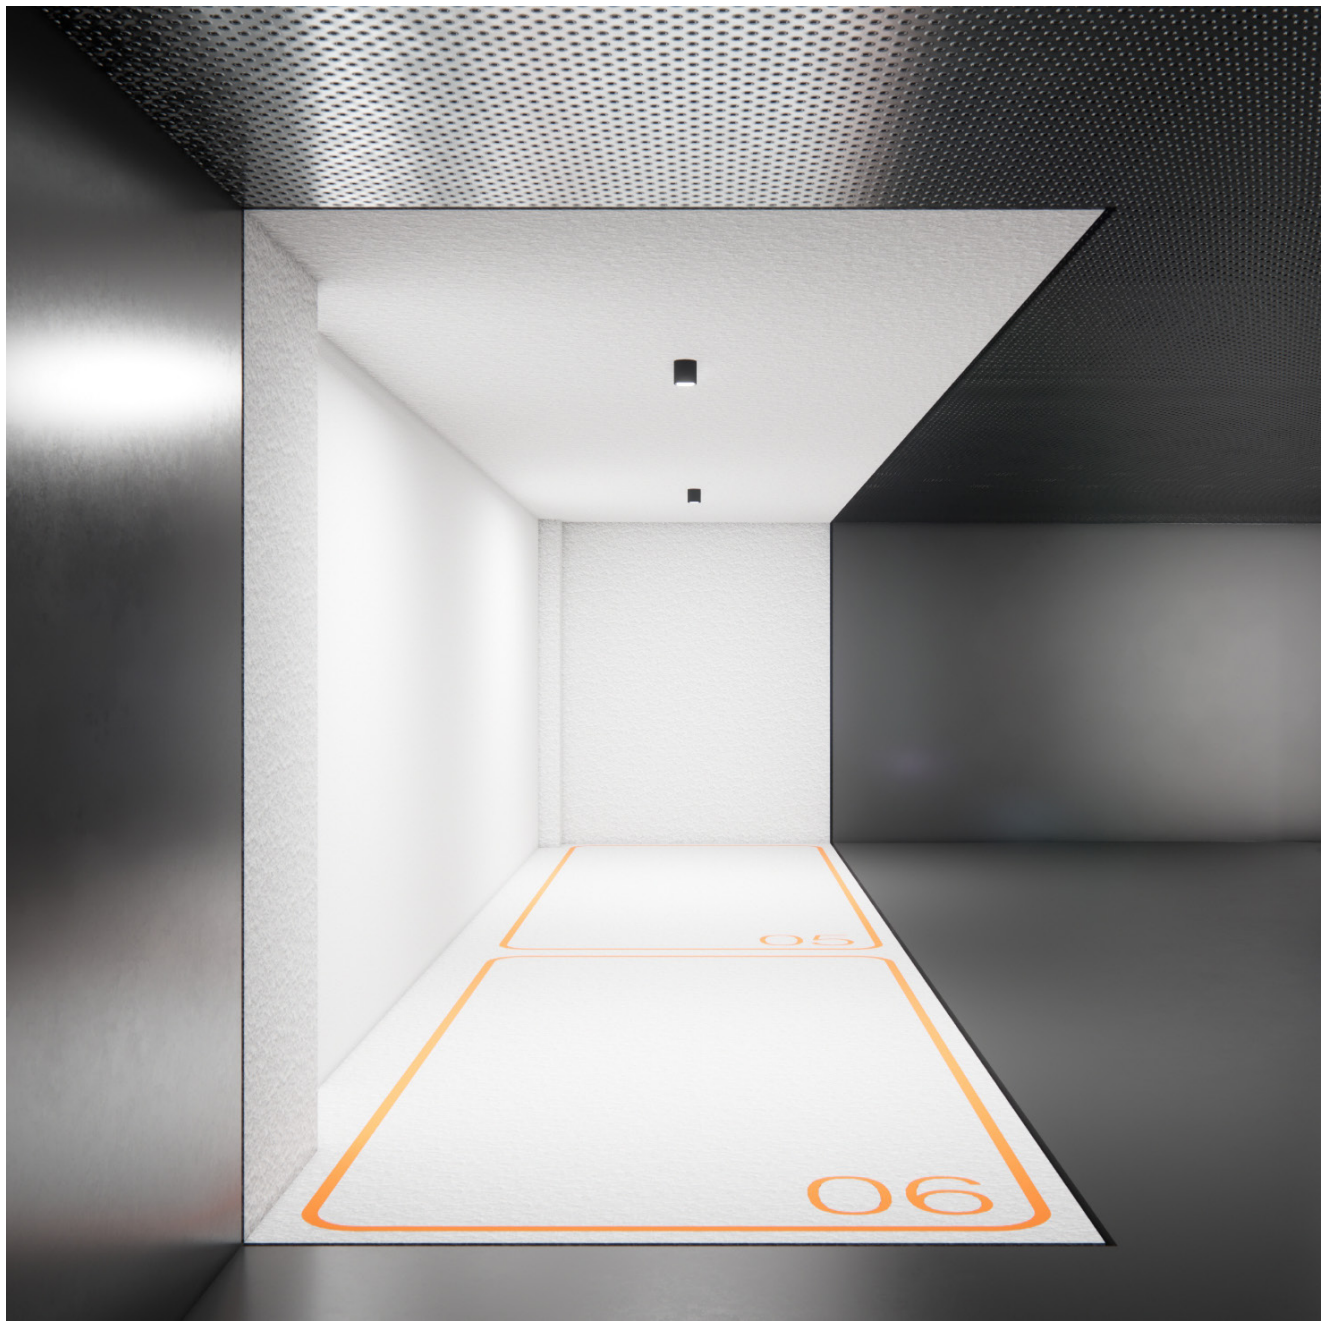























نما شمالی



نما جنوبی

