


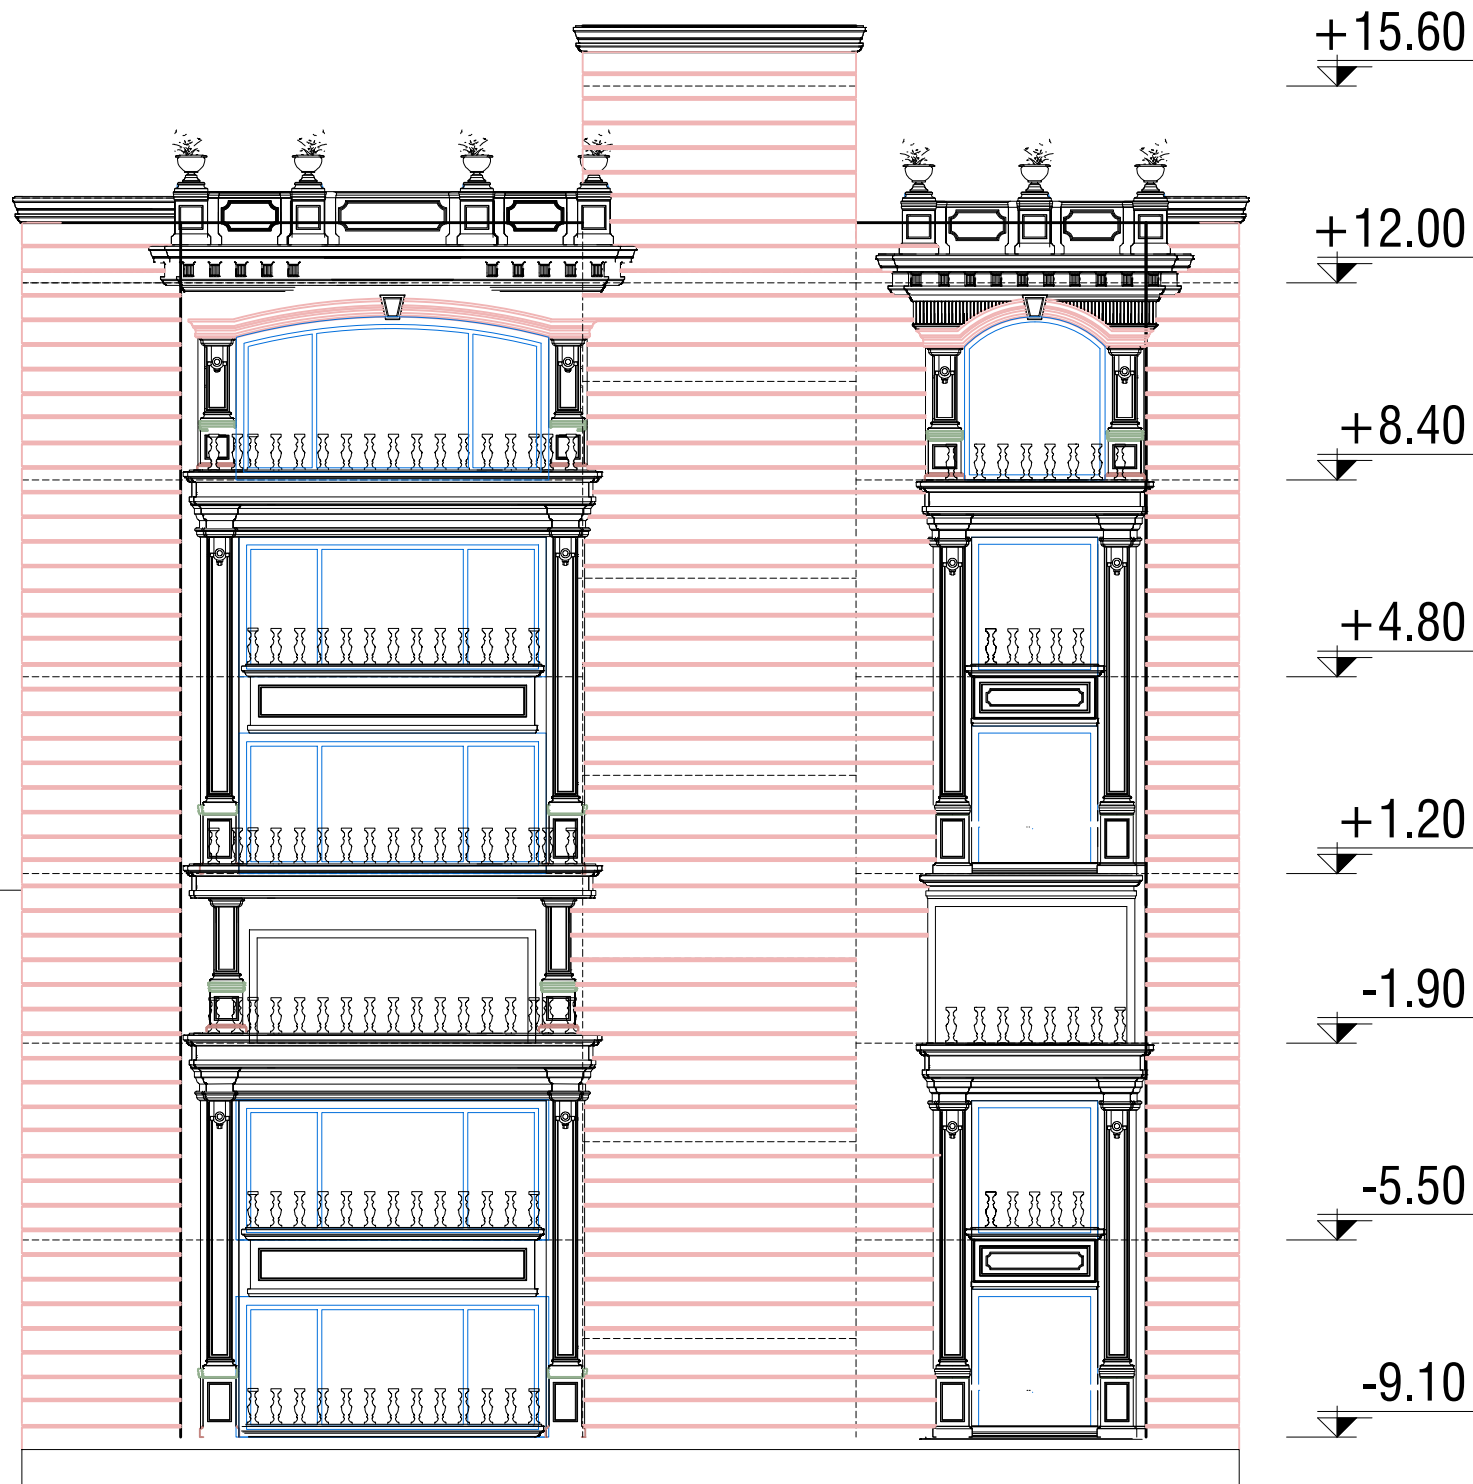


E F

نمای شرقی



N F

نمای شمالی


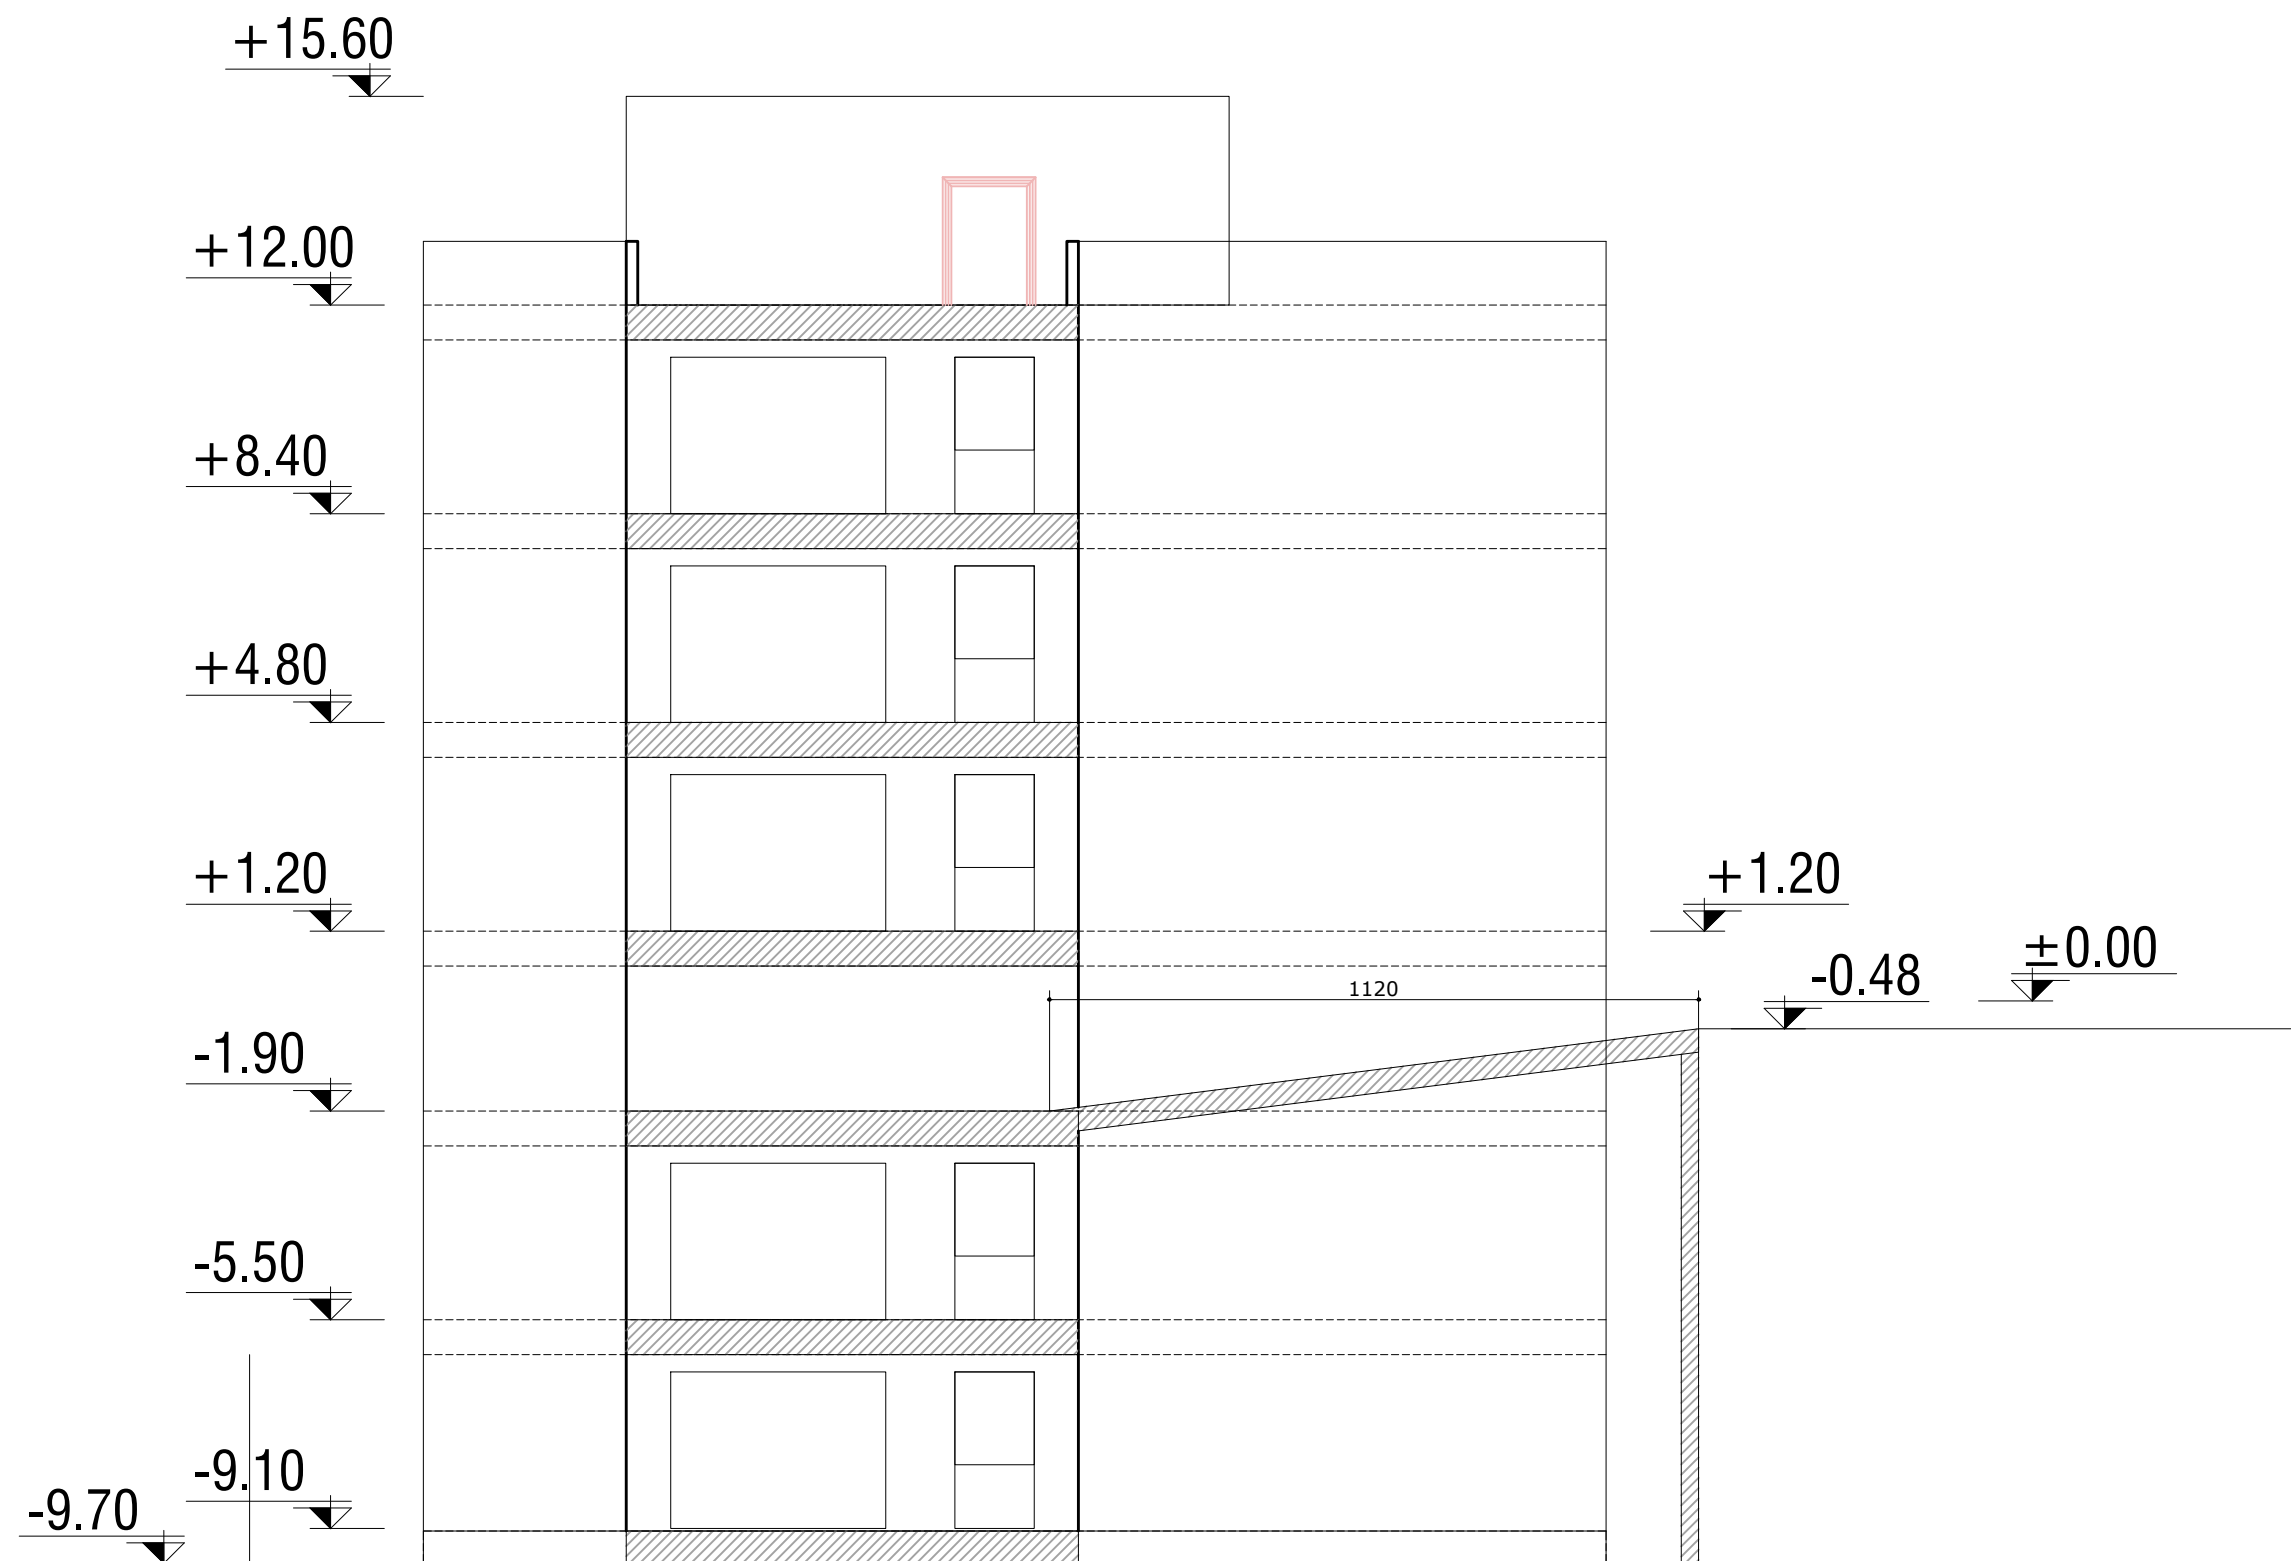


SE

پرشی A - A


مقیاس ۱/۱۰۰

گذر ۶ متری

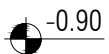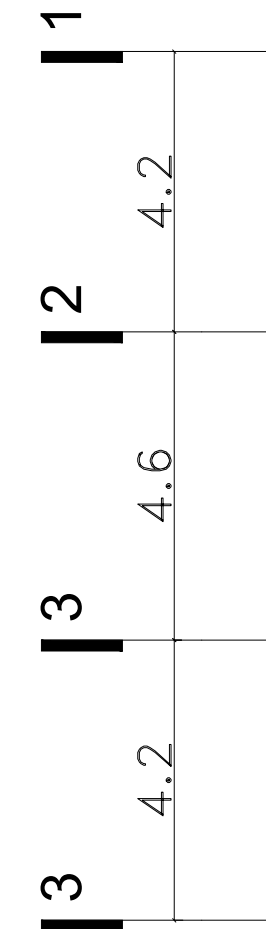



## پلان اندازه گذاری زیرزمین ۱-

مقیاس ۱/۱۰۰

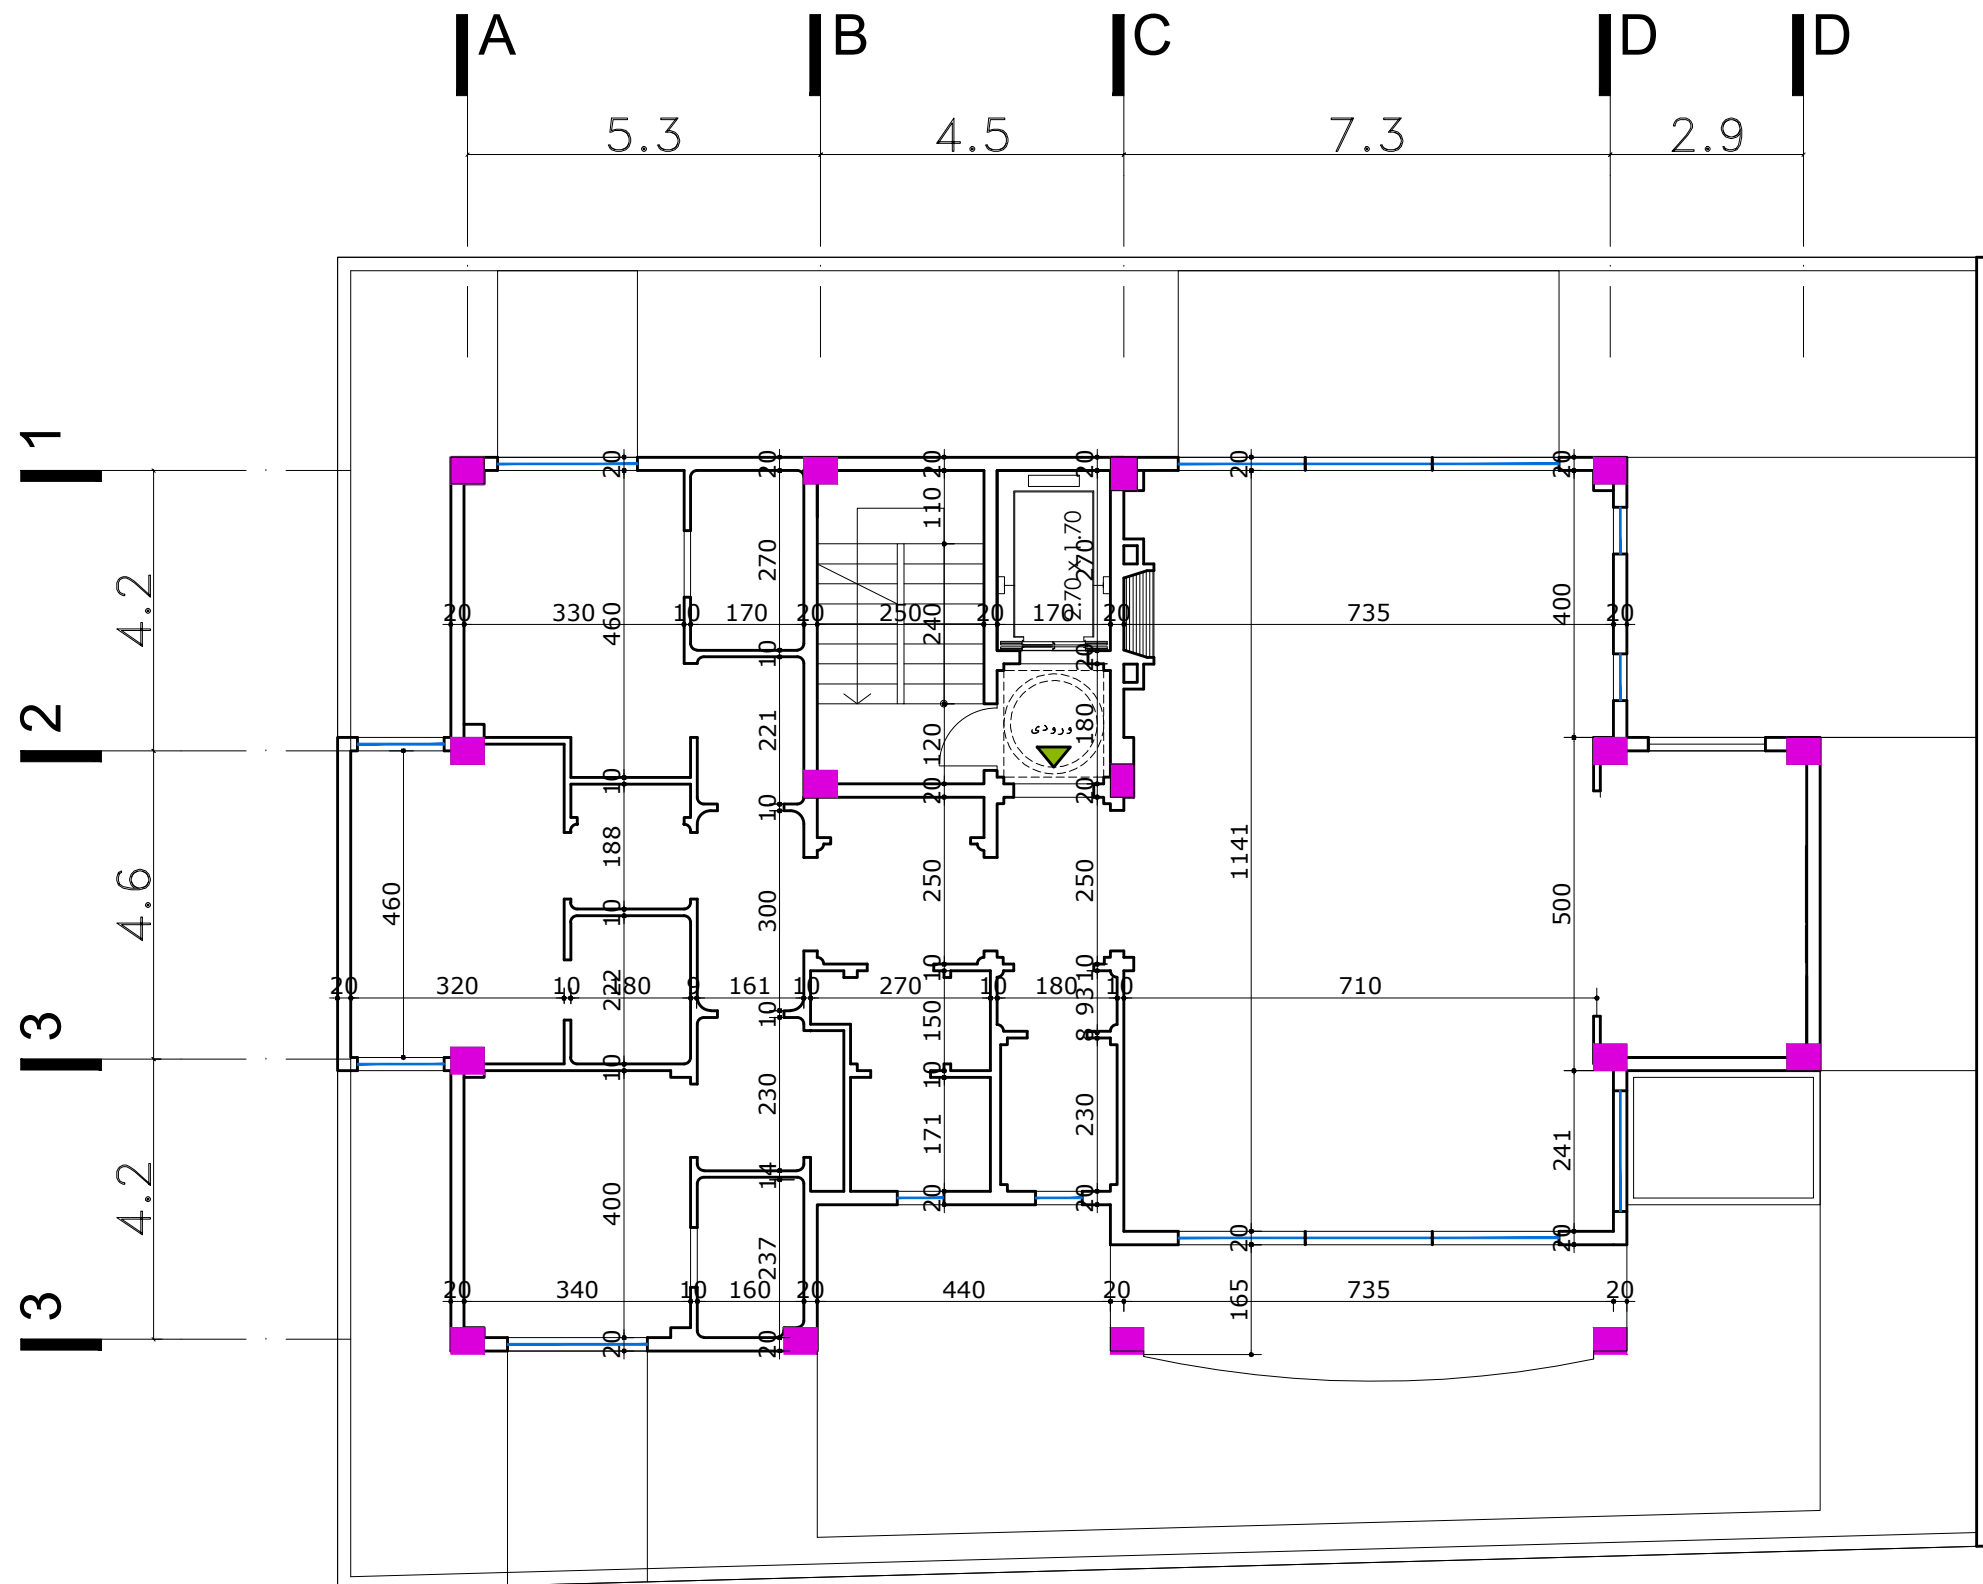

## پلان اندازه گذاری زیرزمین ۲-

مقیاس ۱/۱۰۰

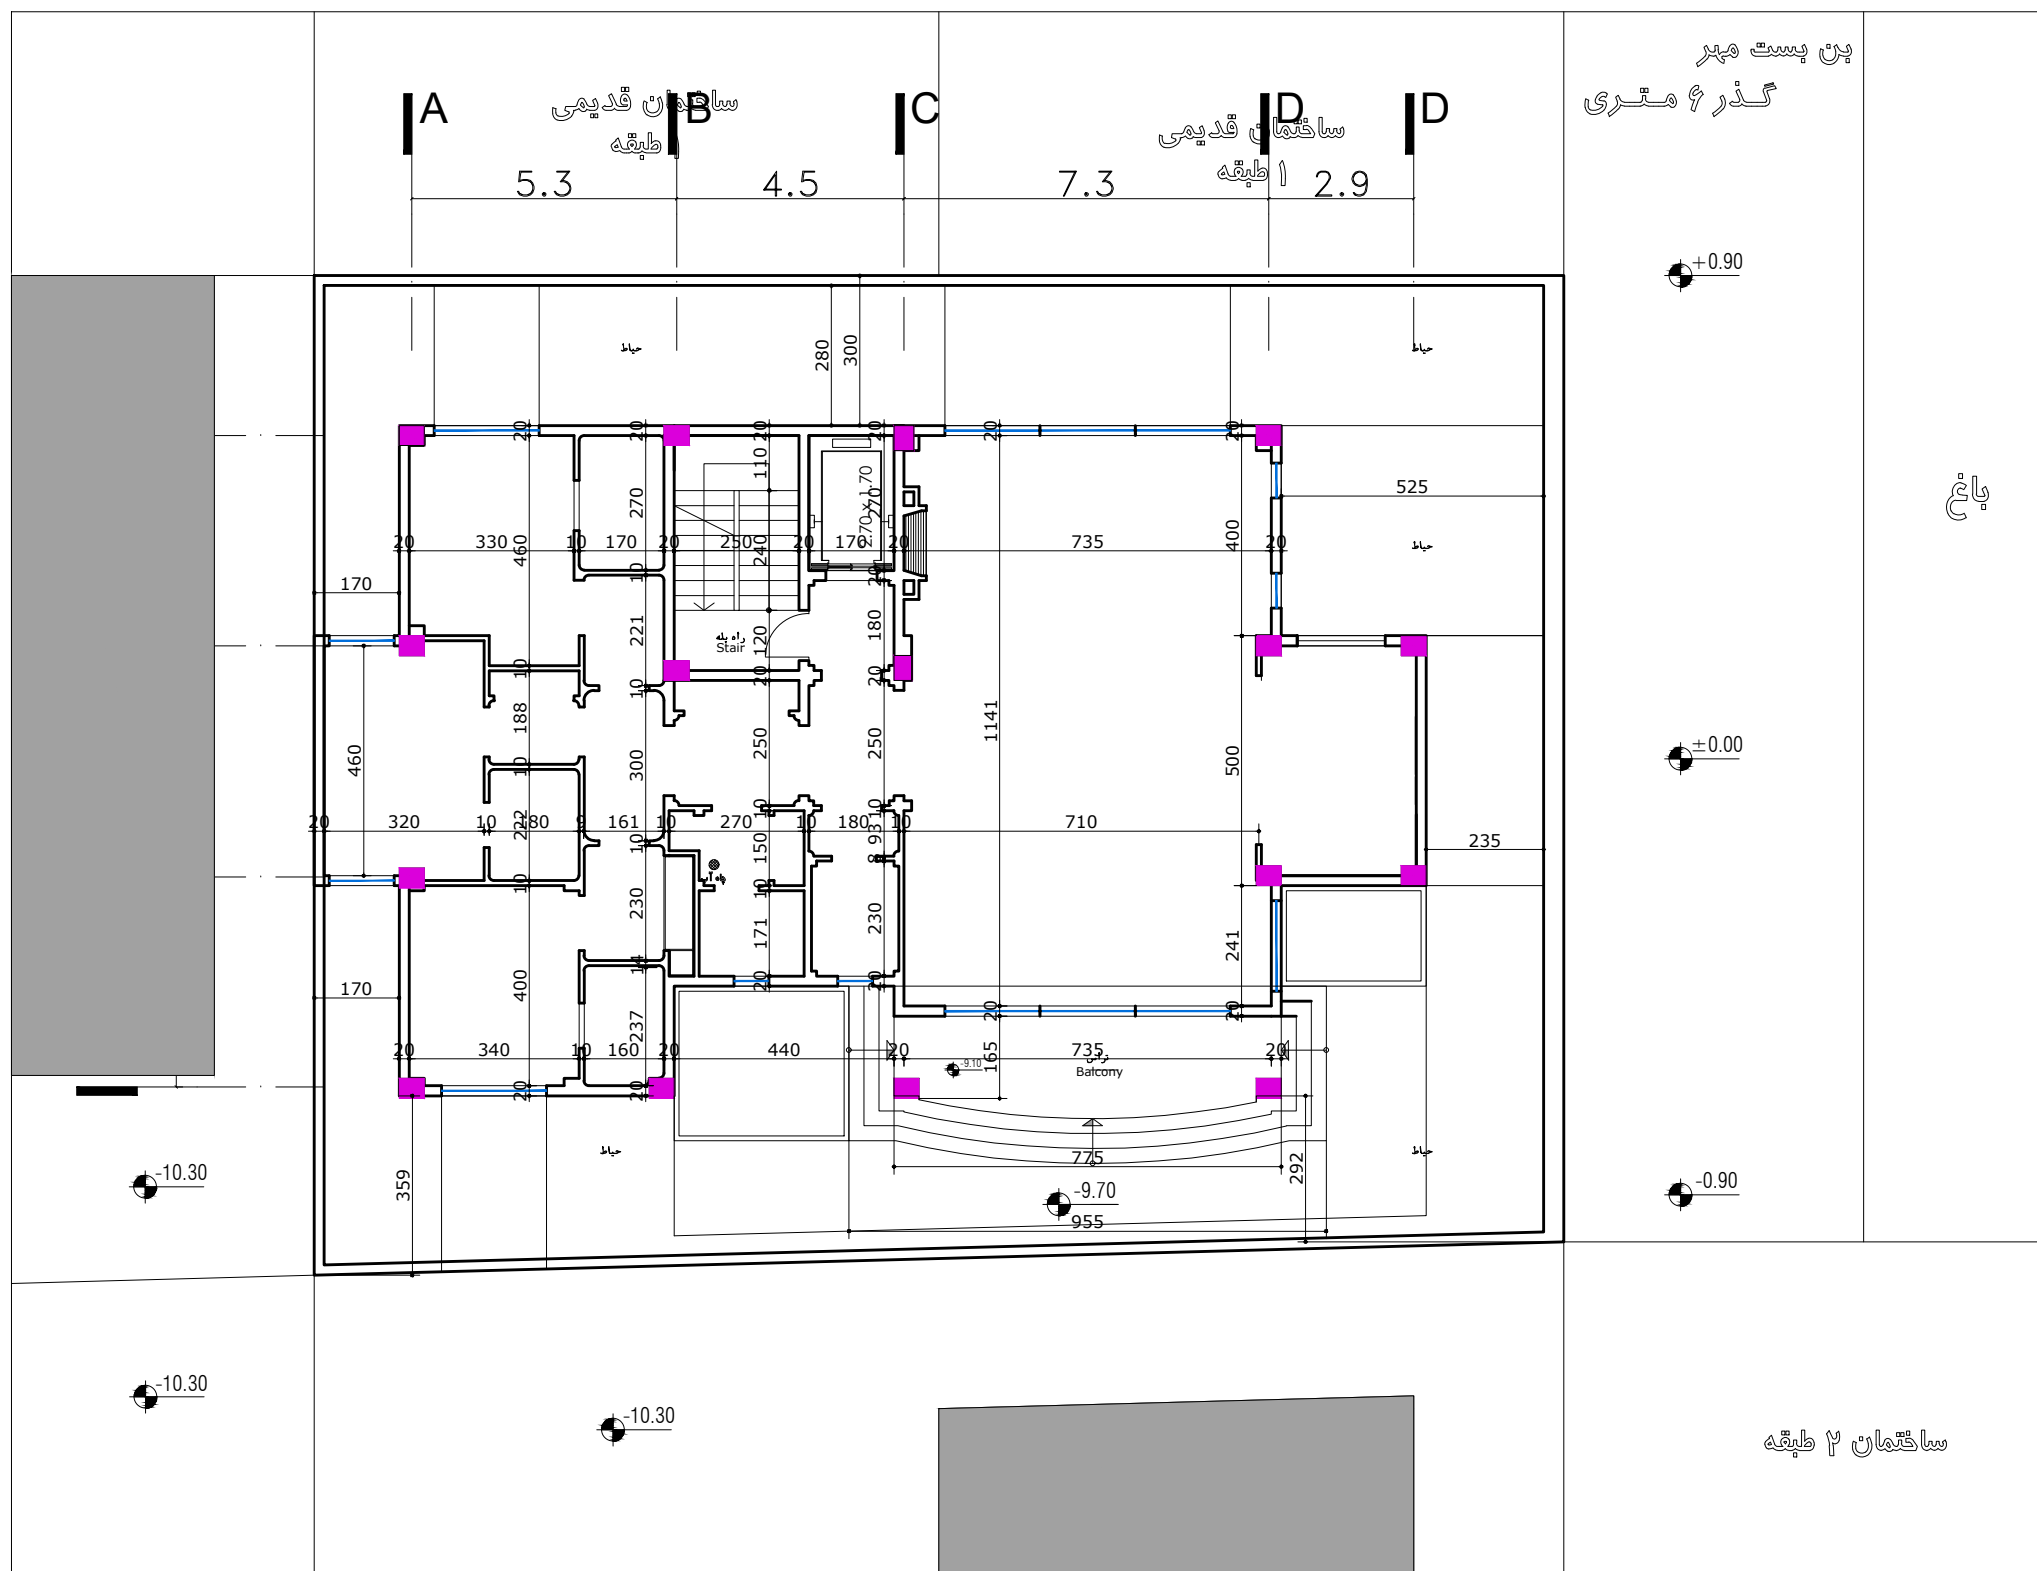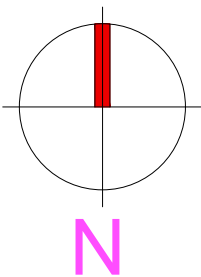

پلان اندازه گذاری زیرزمینی ۳-

مقیاس ۱/۱۰۰

BM3





MEHR  
LAVASAN  
COMPETITION



### جدول مساحت کلی مسابقه مهر لواسان

| کاربری<br>طبقات | مسکونی             |                   | راه پله +<br>آسانسور+لابی | پارکینگ             | انبار             |       | مساحت کل طبقه   |
|-----------------|--------------------|-------------------|---------------------------|---------------------|-------------------|-------|-----------------|
|                 | واحد               | مساحت واحد مسکونی |                           |                     | واحد              | مساحت |                 |
| زیرزمین ۳-      | 1                  | 220.21            | 30.16                     | -                   | -                 | -     | 250.37          |
| زیرزمین ۲-      | 1                  | 220.21            | 30.16                     | -                   | -                 | -     | 250.37          |
| زیرزمین ۱-      | -                  | -                 | 30.16                     | 12                  | 0                 | -     | 250.37          |
| همکف            | 1                  | 190.85            | 59.52                     | -                   | -                 | -     | 250.37          |
| اول             | 1                  | 220.21            | 30.16                     | -                   | -                 | -     | 250.37          |
| دوم             | 1                  | 220.21            | 30.16                     | -                   | -                 | -     | 250.37          |
| جمع             | مجموع مساحت مسکونی |                   | مجموع مساحت               | مجموع تعداد پارکینگ | مجموع مساحت انبار |       | مساحت کل مجموعه |
|                 | 5                  | 1071.69           | 212.50                    | 12                  | 0                 | -     | 1502.22         |

دیوارهای مشترک بین فضای مسکونی و مشاعات (راه پله، آسانسور و لابی) جزء مساحت مسکونی محاسبه می شود

نیازی به پر کردن خانه های با علامت (-) نیست

لطفاً پلی لاین مساحت کل طبقه و واحدهای مسکونی در فایل اتوکد ترسیم شود

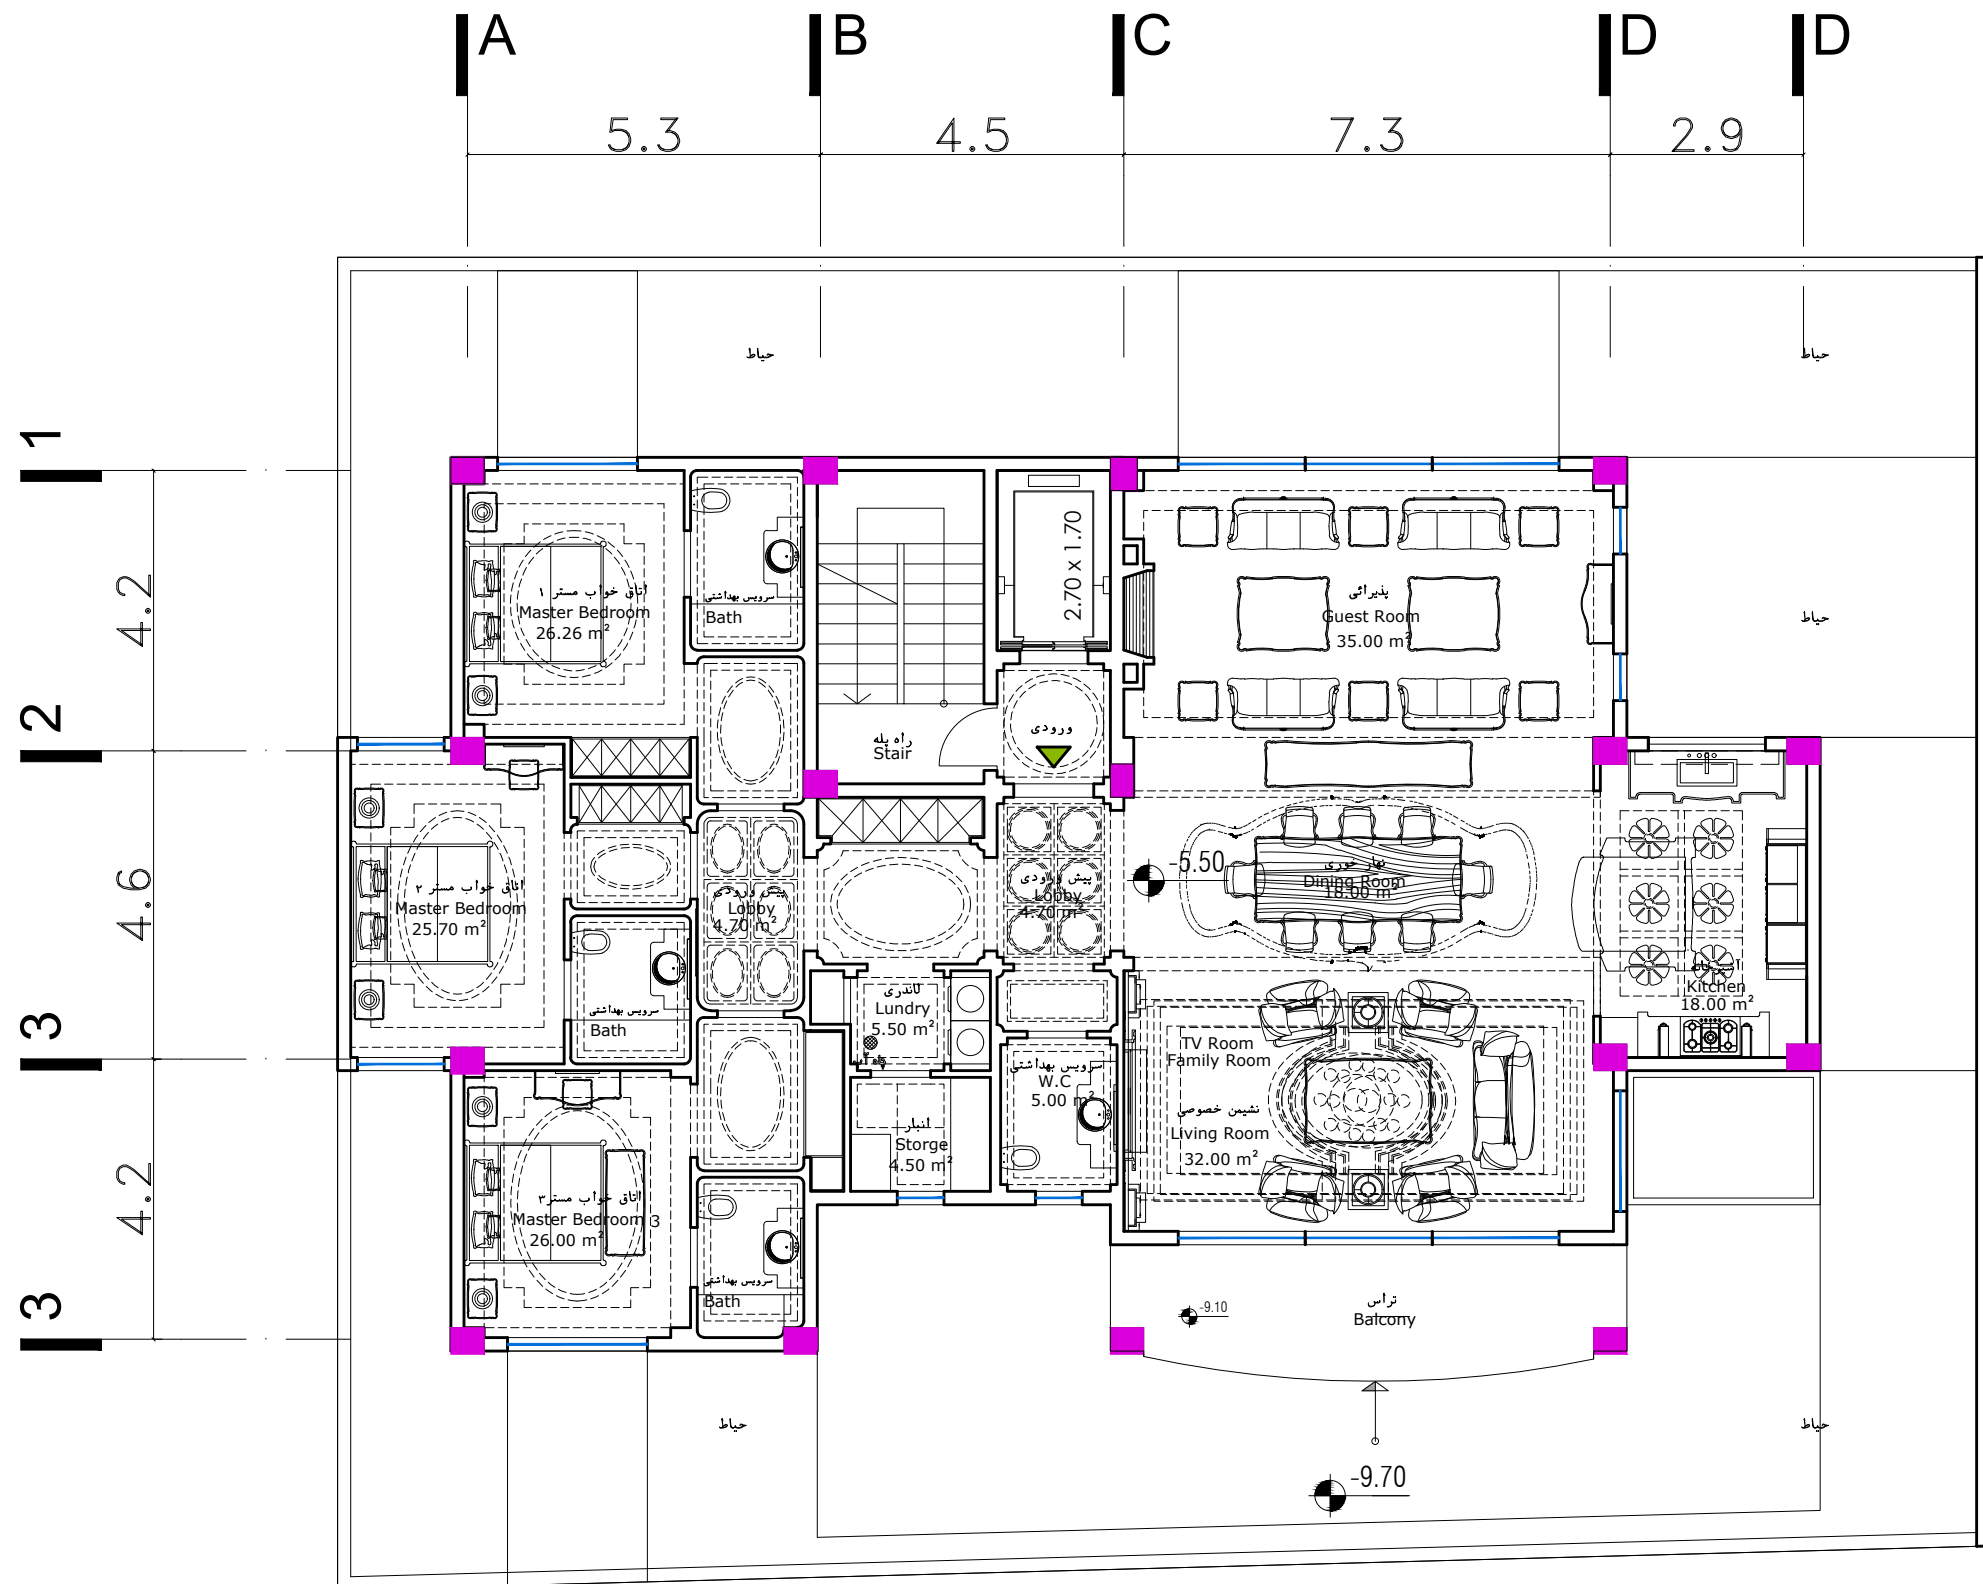
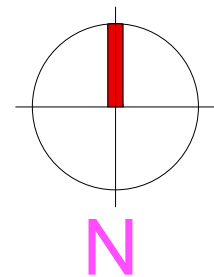


BM2

پلان مبلمان زیر زمین ۲-

مقیاس ۱/۱۰۰





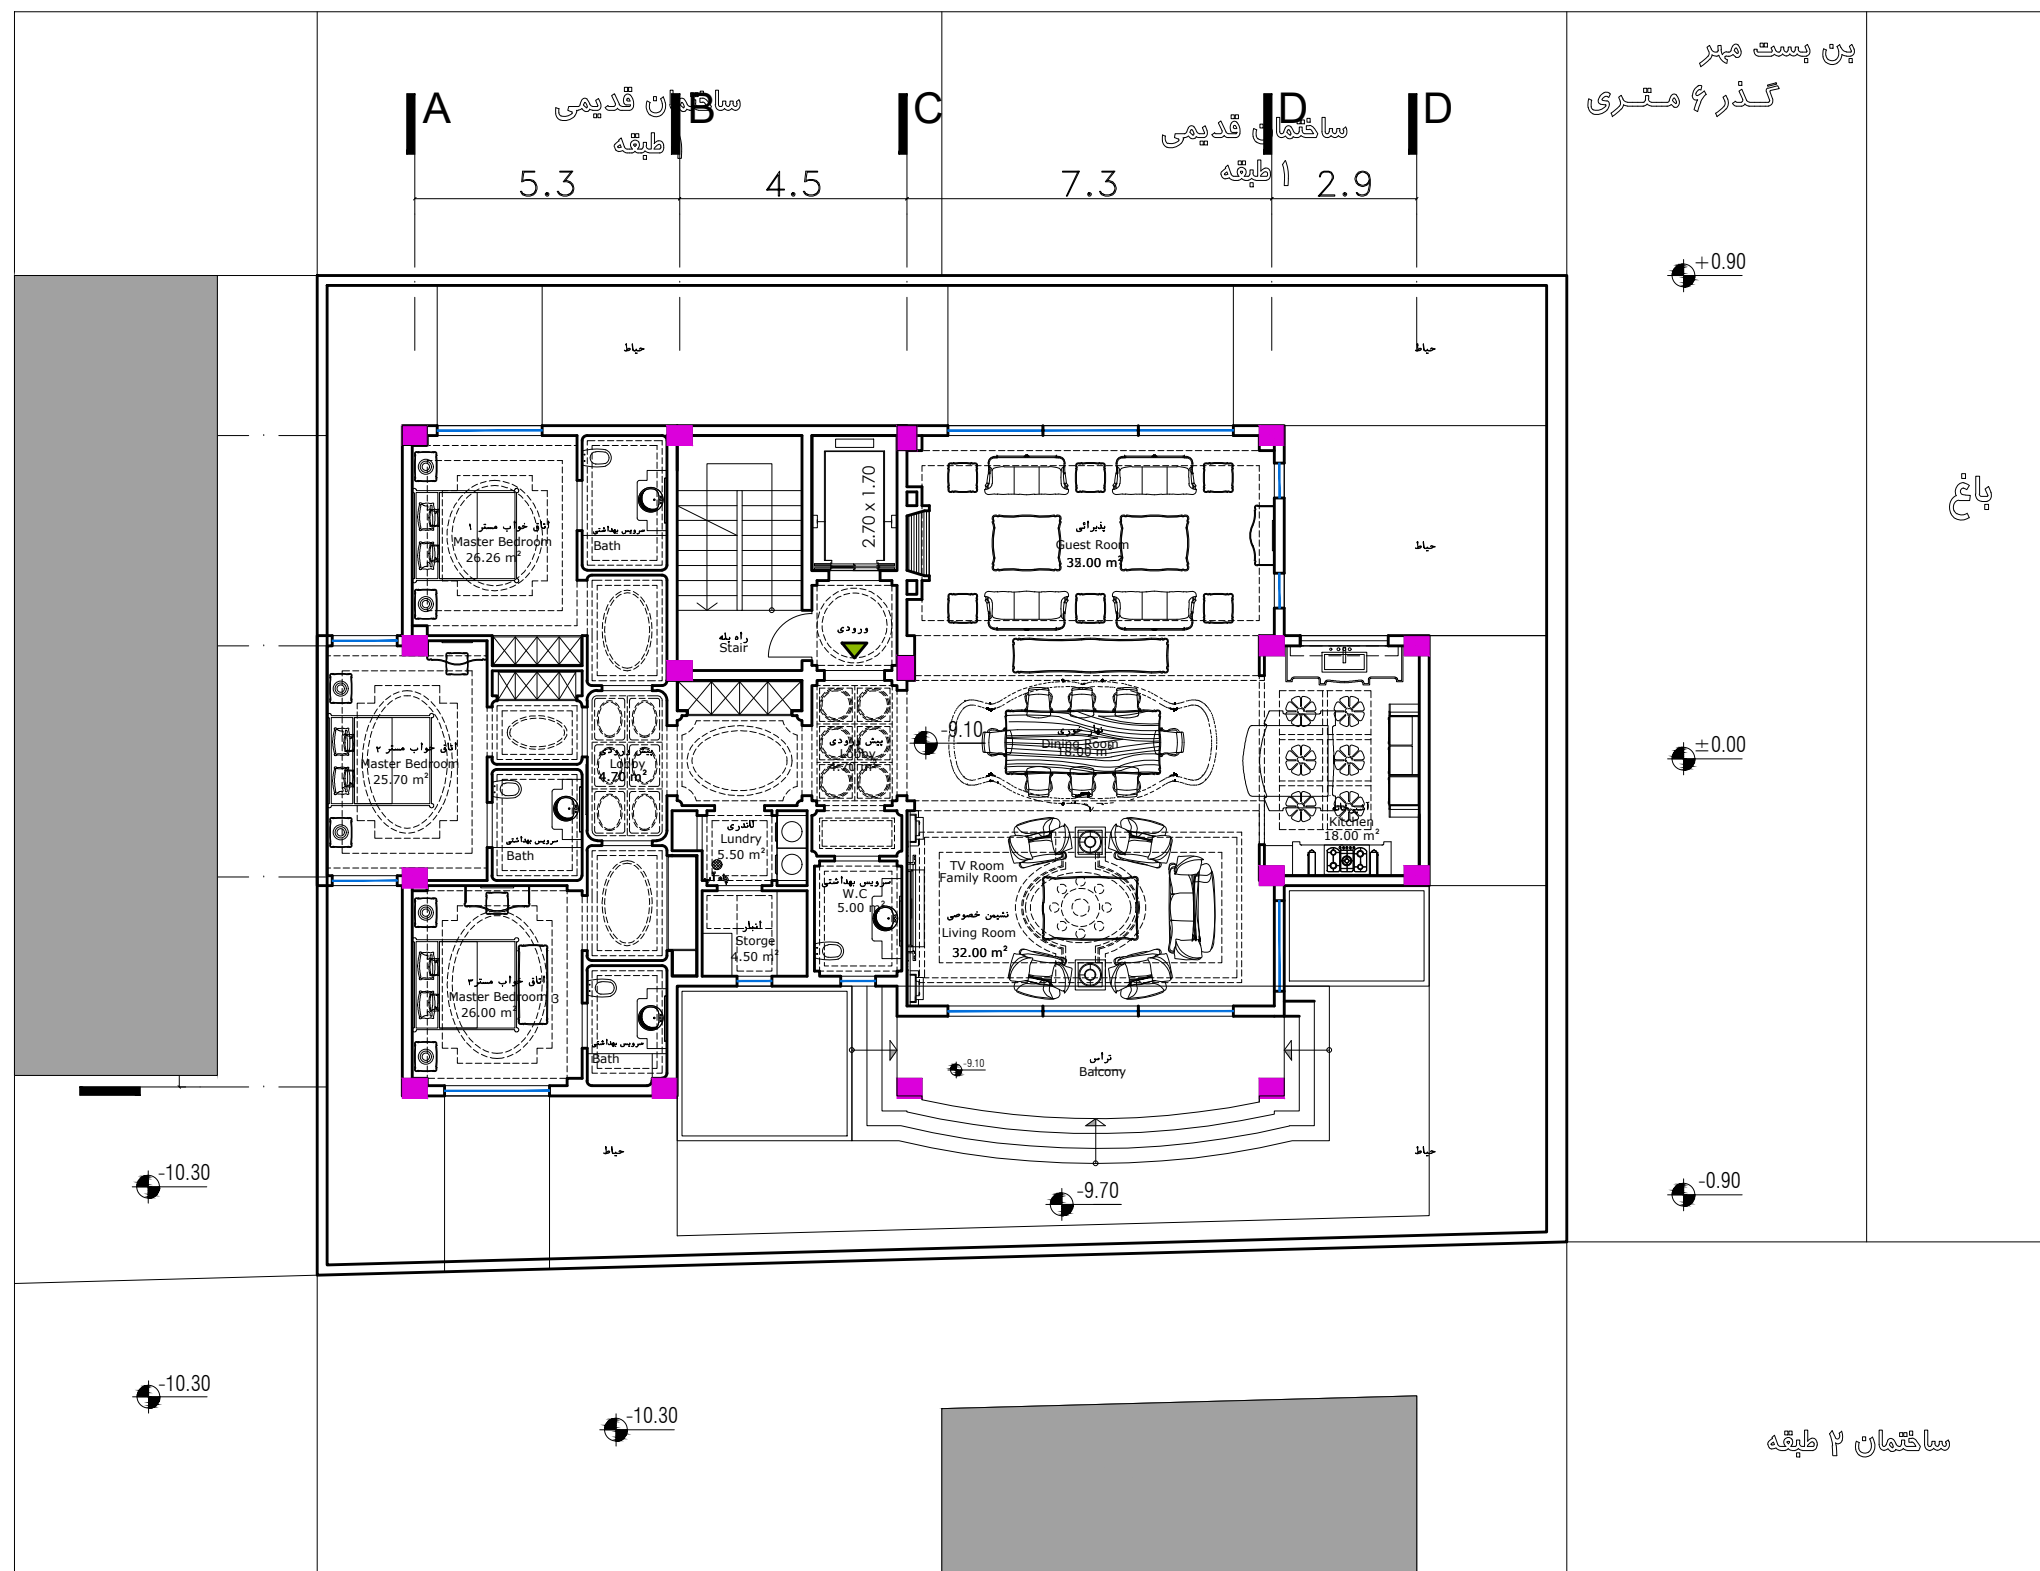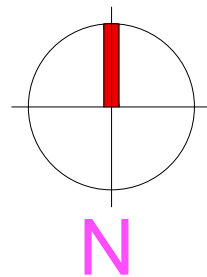

BM3

پلان مبلمان زیرزمین ۳-



مقیاس ۱/۱۰۰

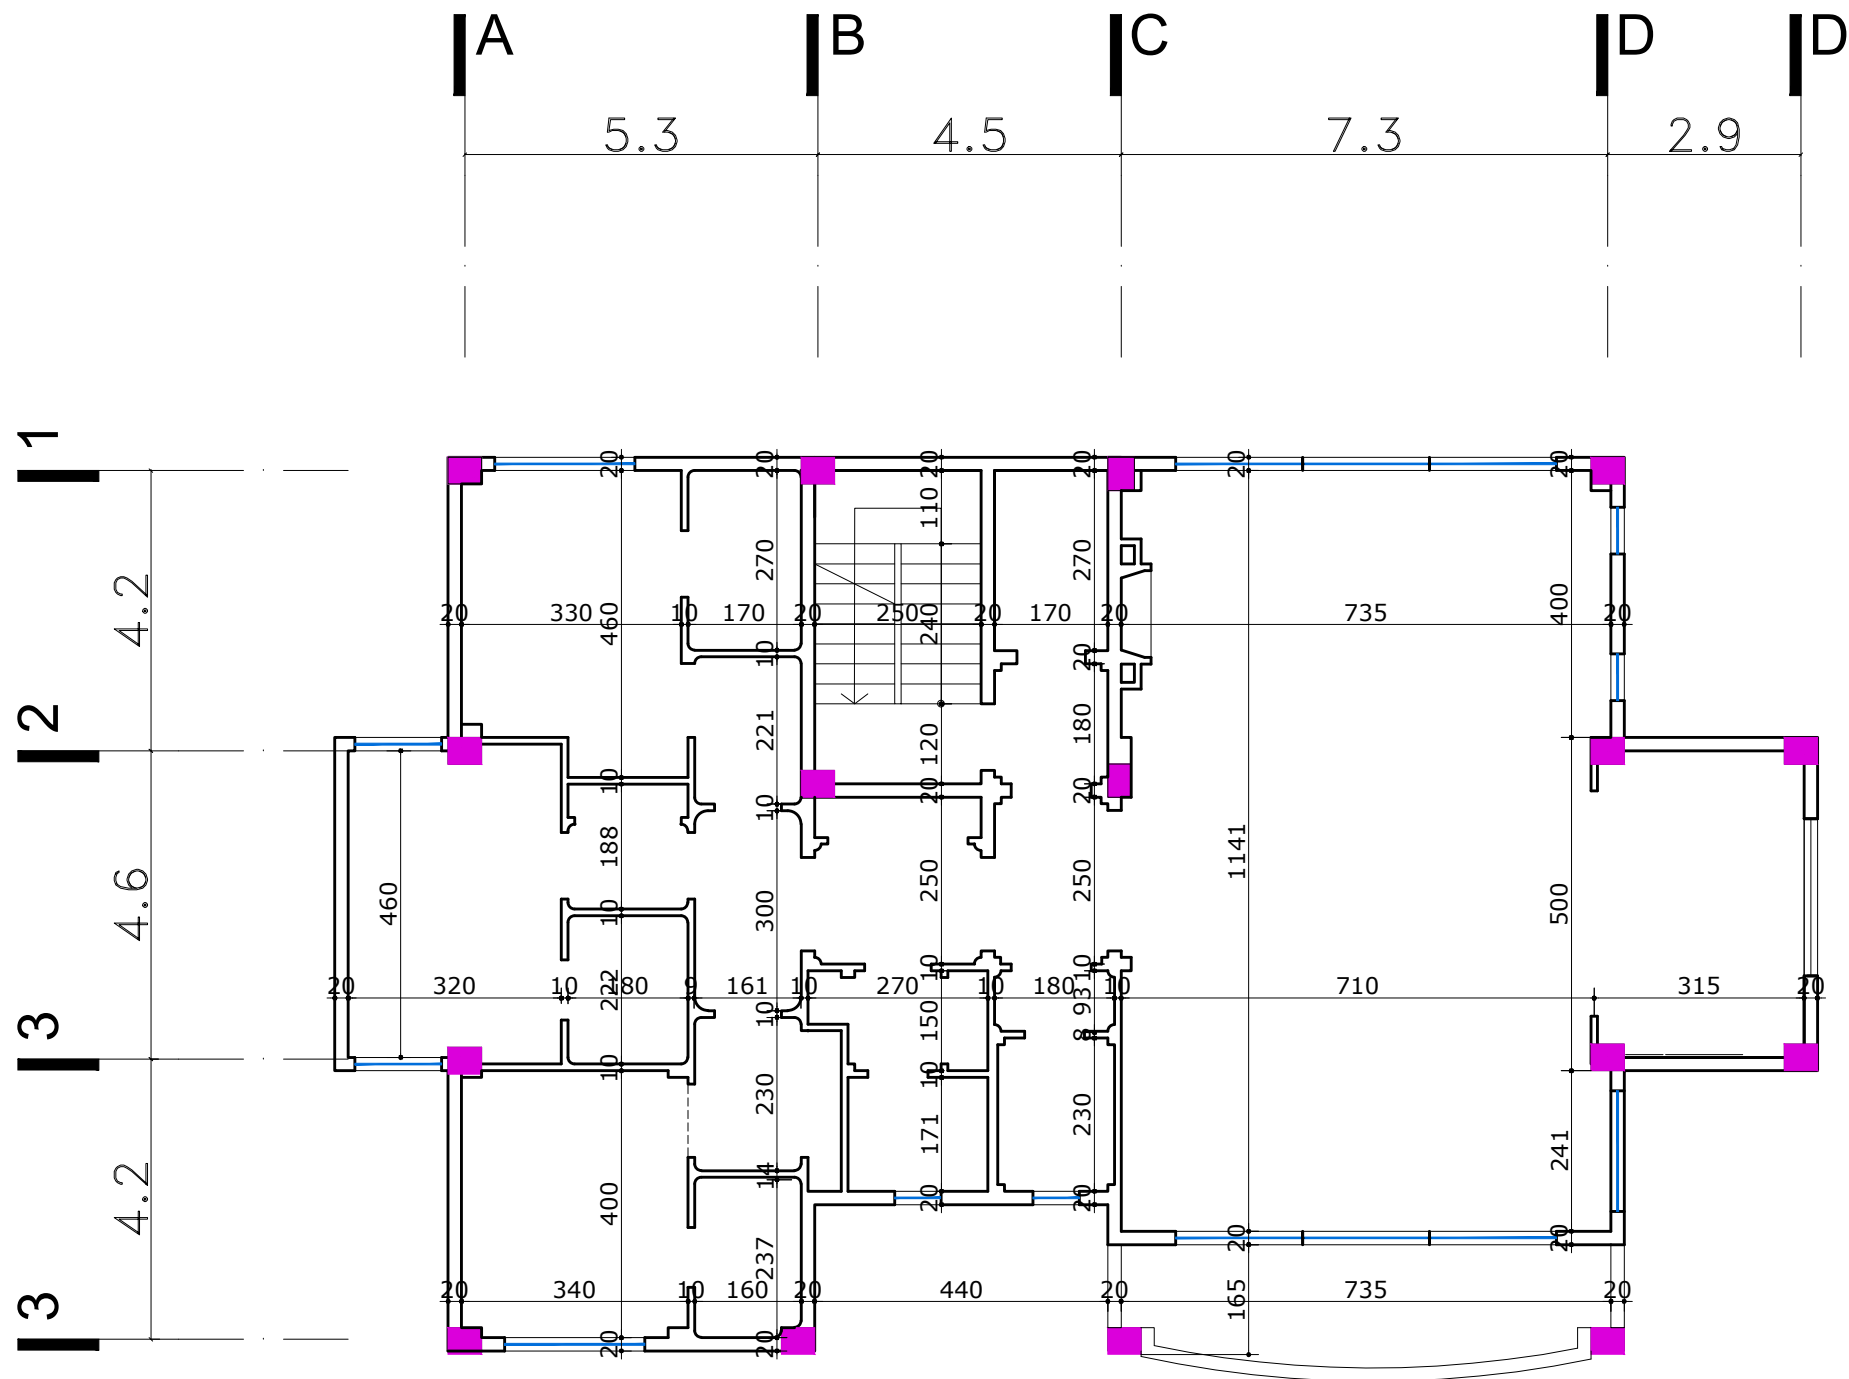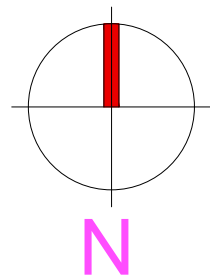

پلان اندازه گذاری طبقه ۱

مقیاس ۱/۱۰۰

F

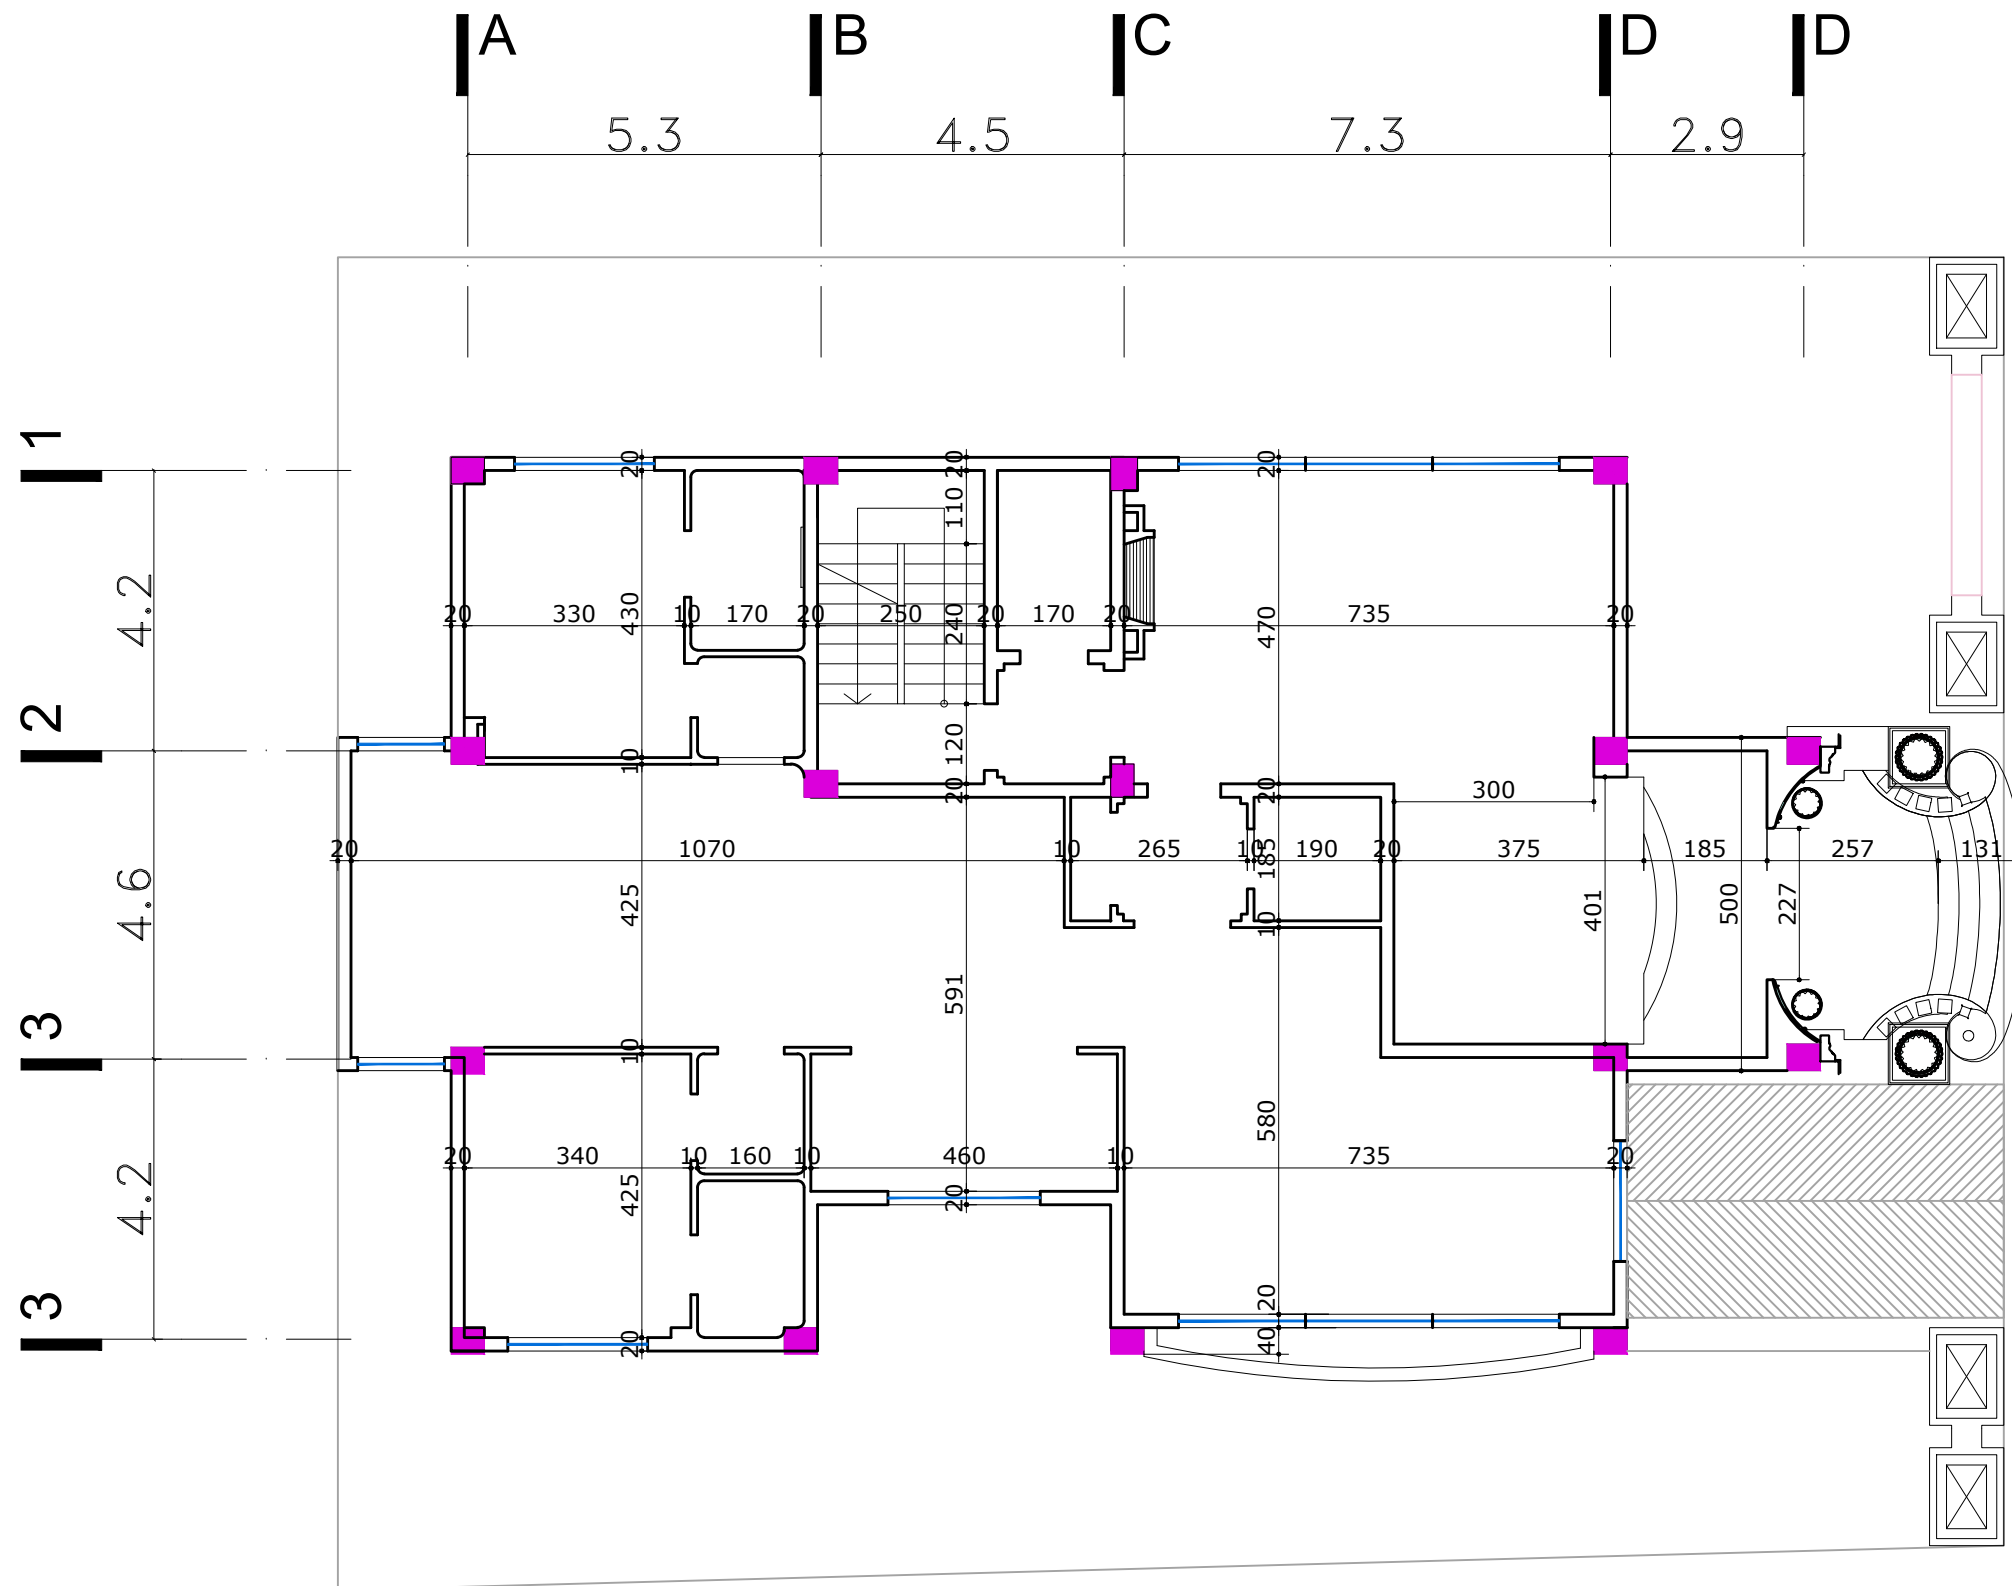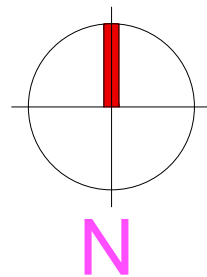

G<sub>F</sub>



پلان اندازه گذاری طبقه همکف

مقیاس ۱/۱۰۰



E F



نمای شرقی

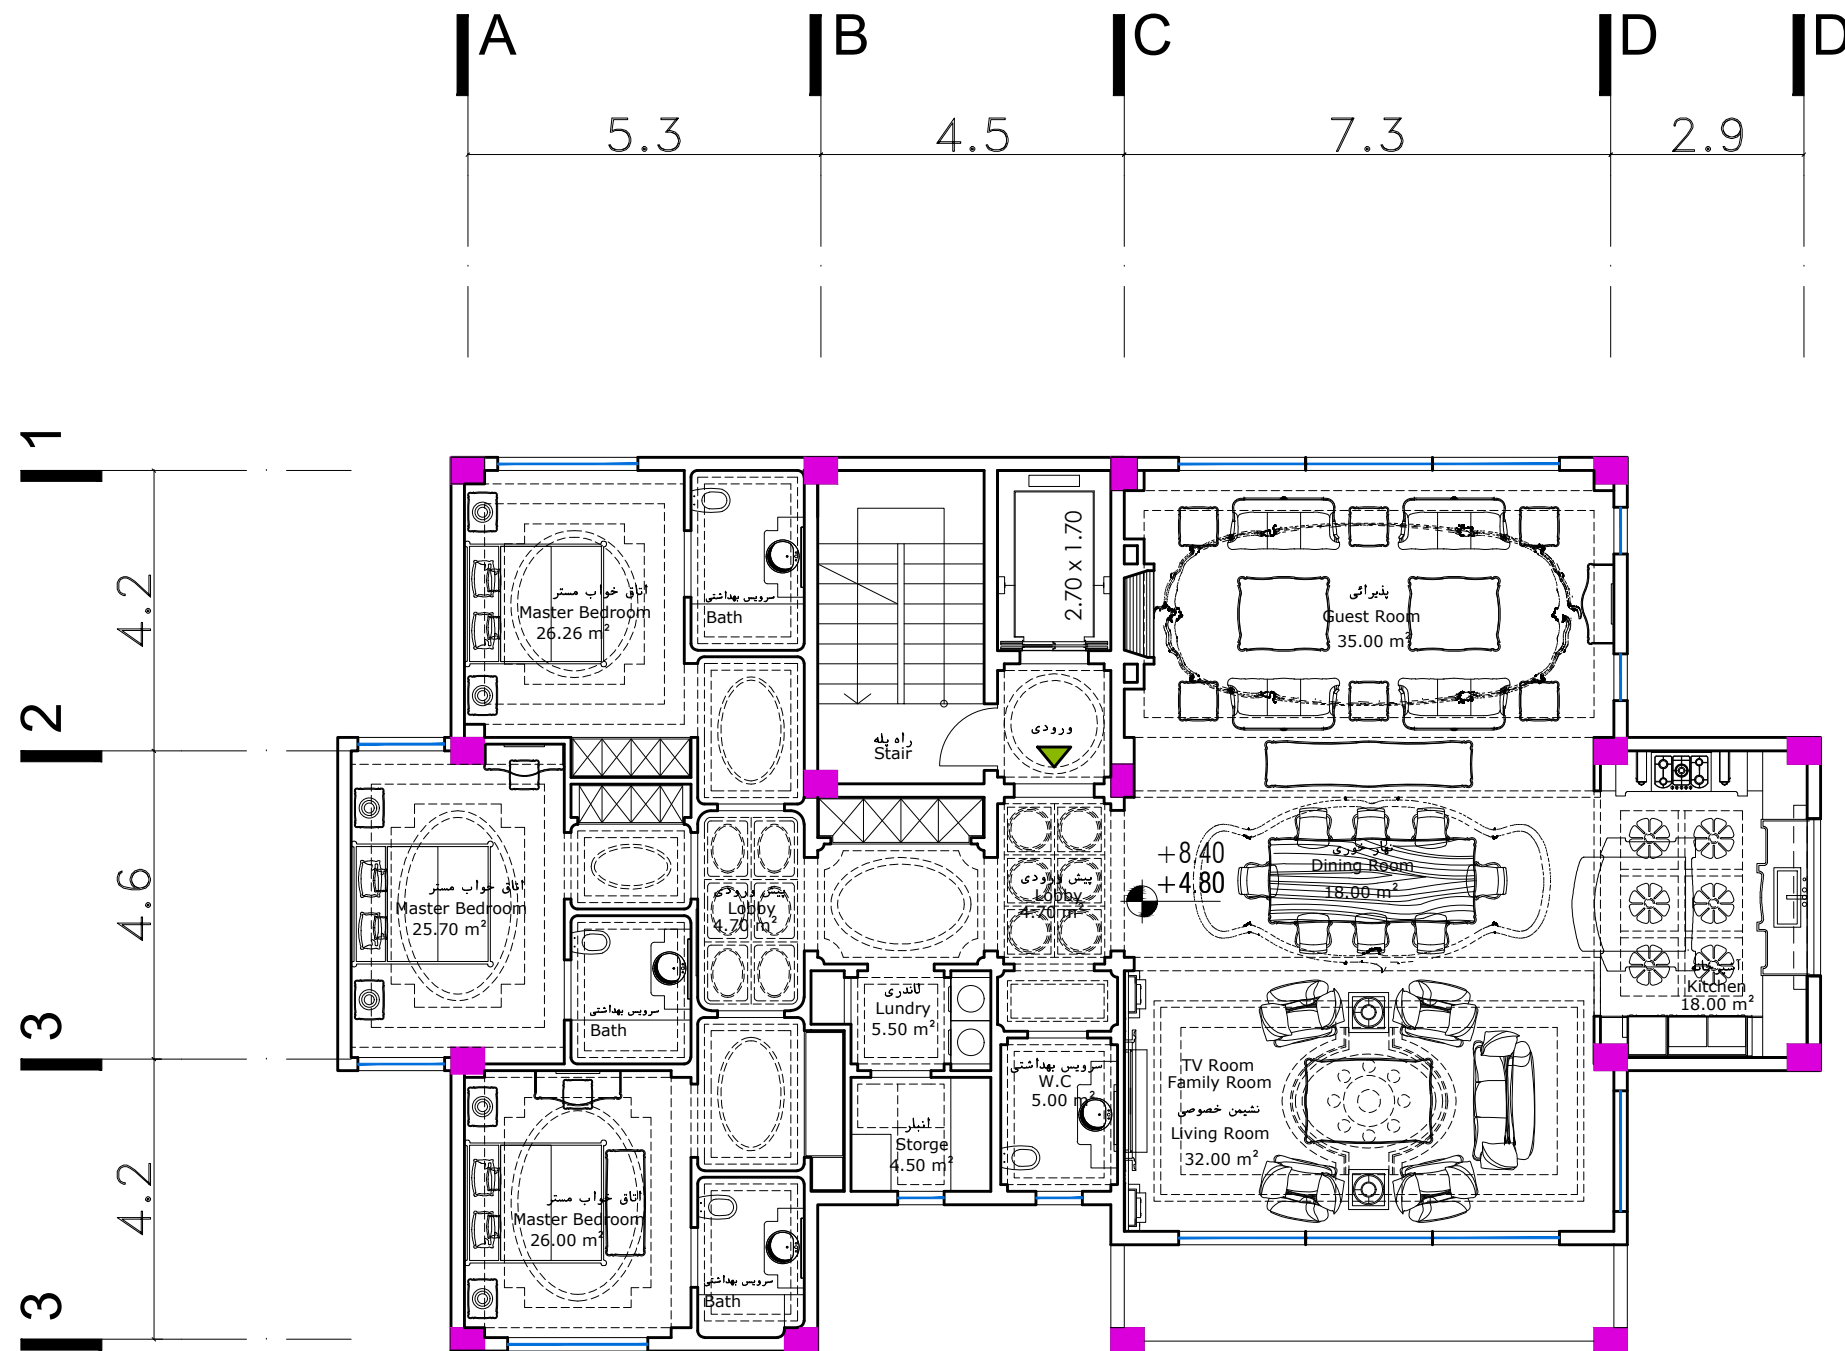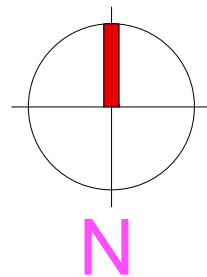

پلان مبلمان طبقه ۱، ۲

مقیاس ۱/۱۰۰

F F

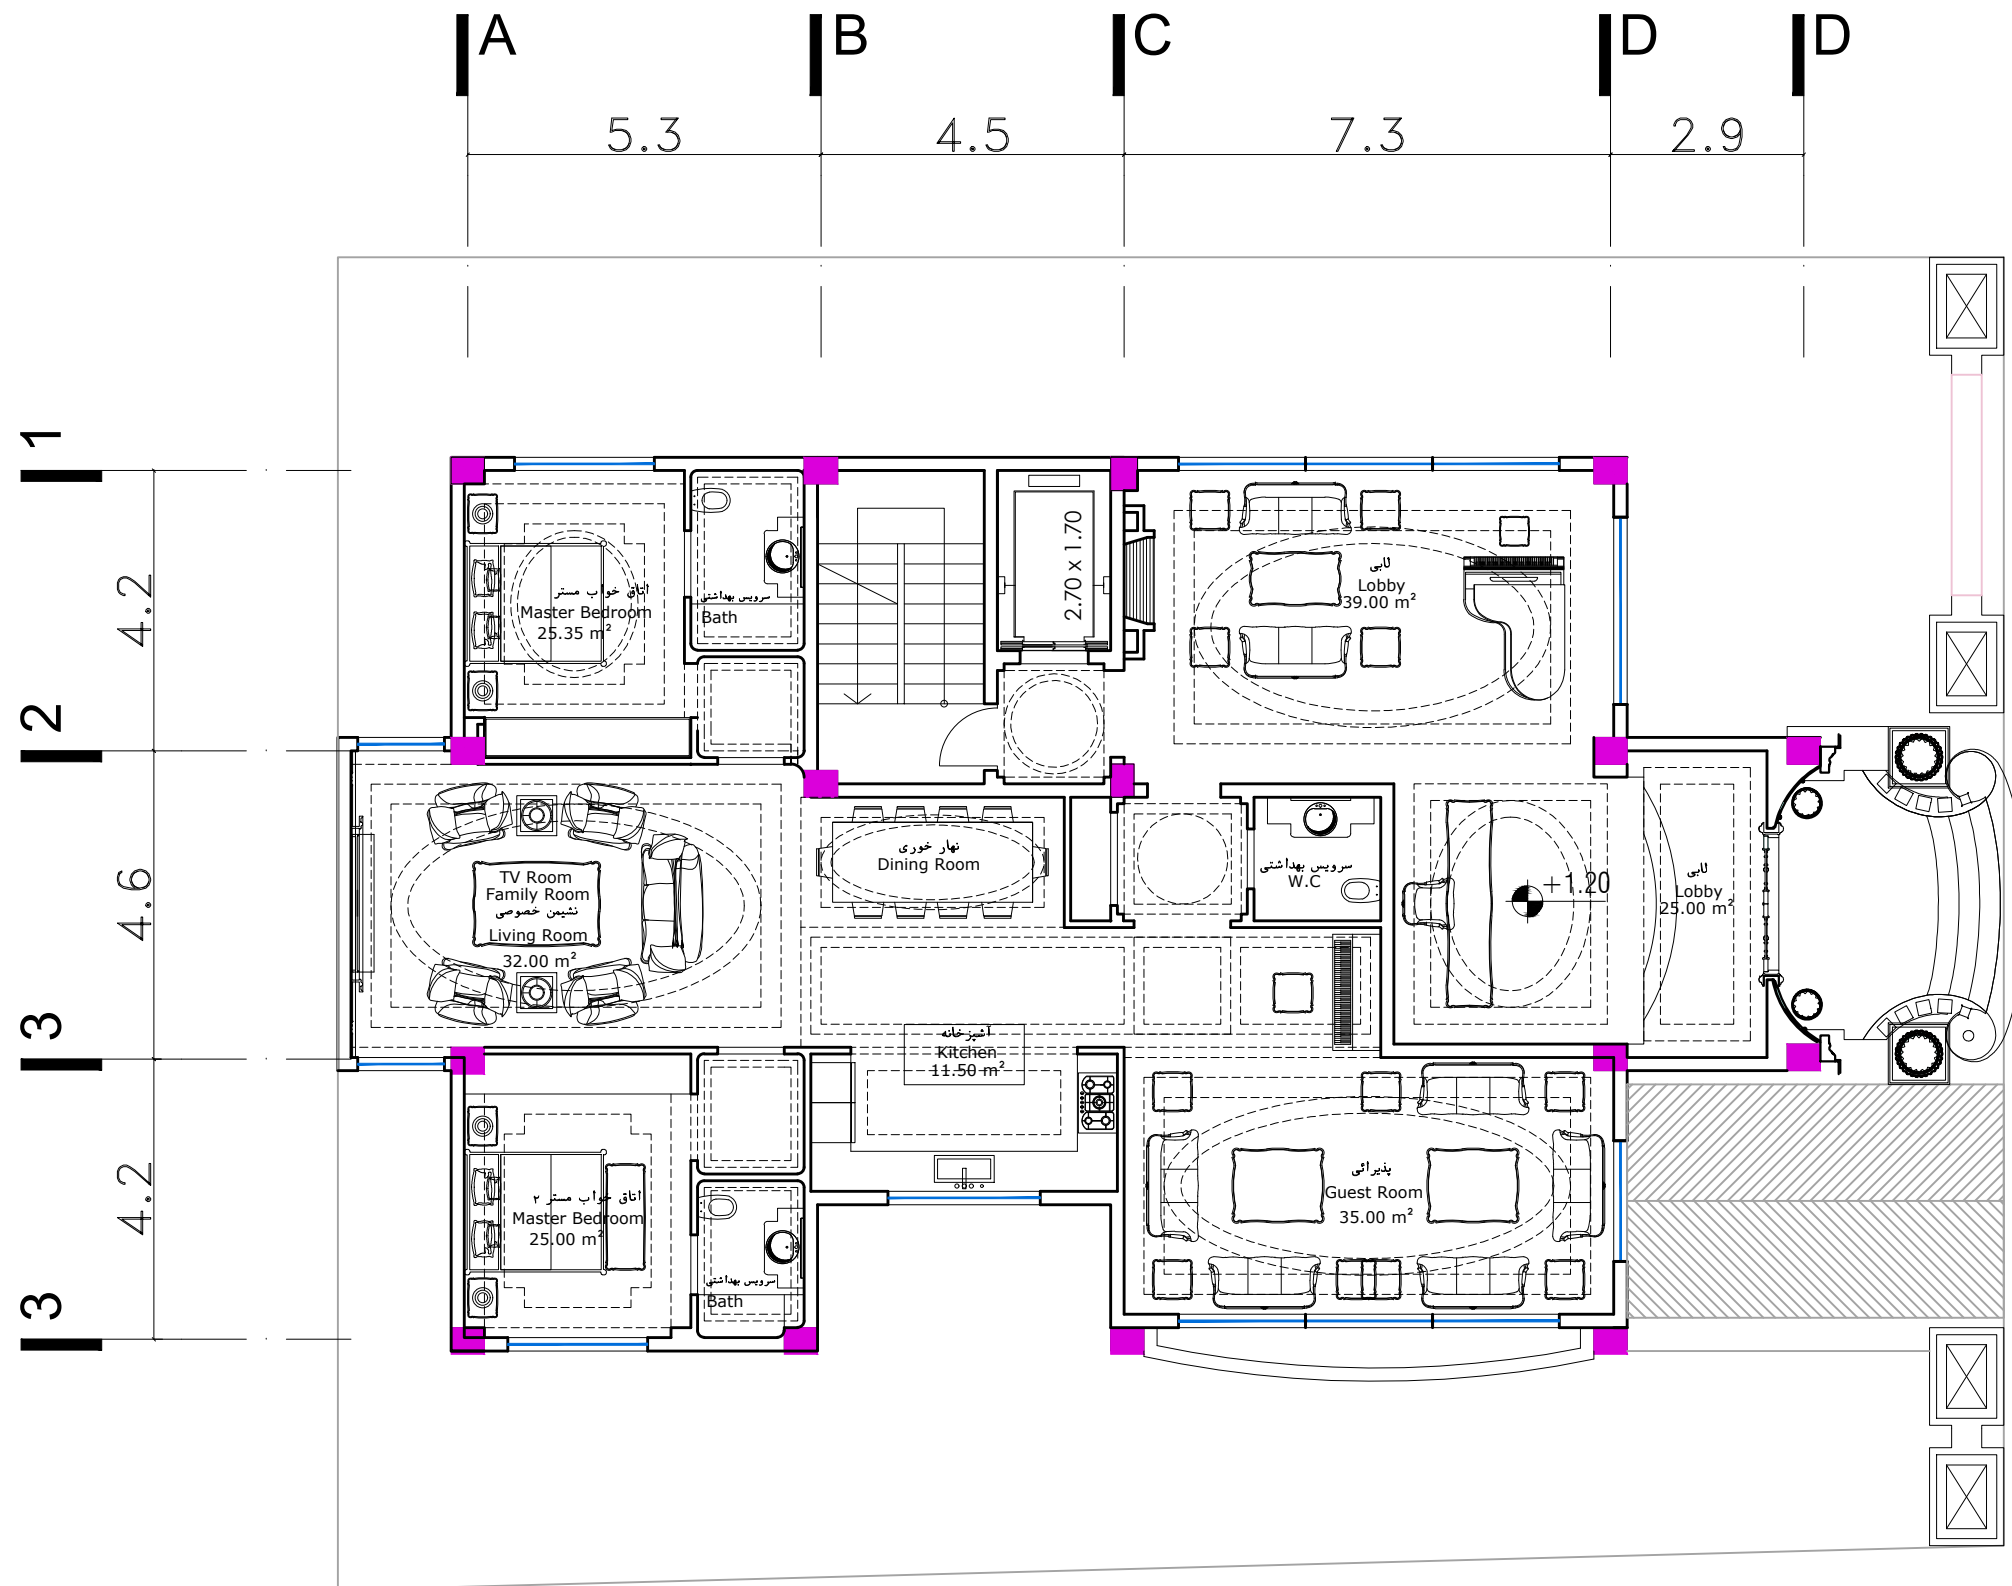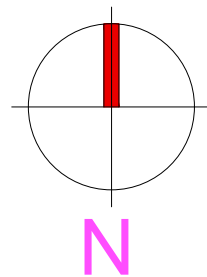



G<sub>F</sub>

پلان مبلمان طبقه همکف

مقیاس ۱/۱۰۰





بن پست مهر  
گذر ۶ متری

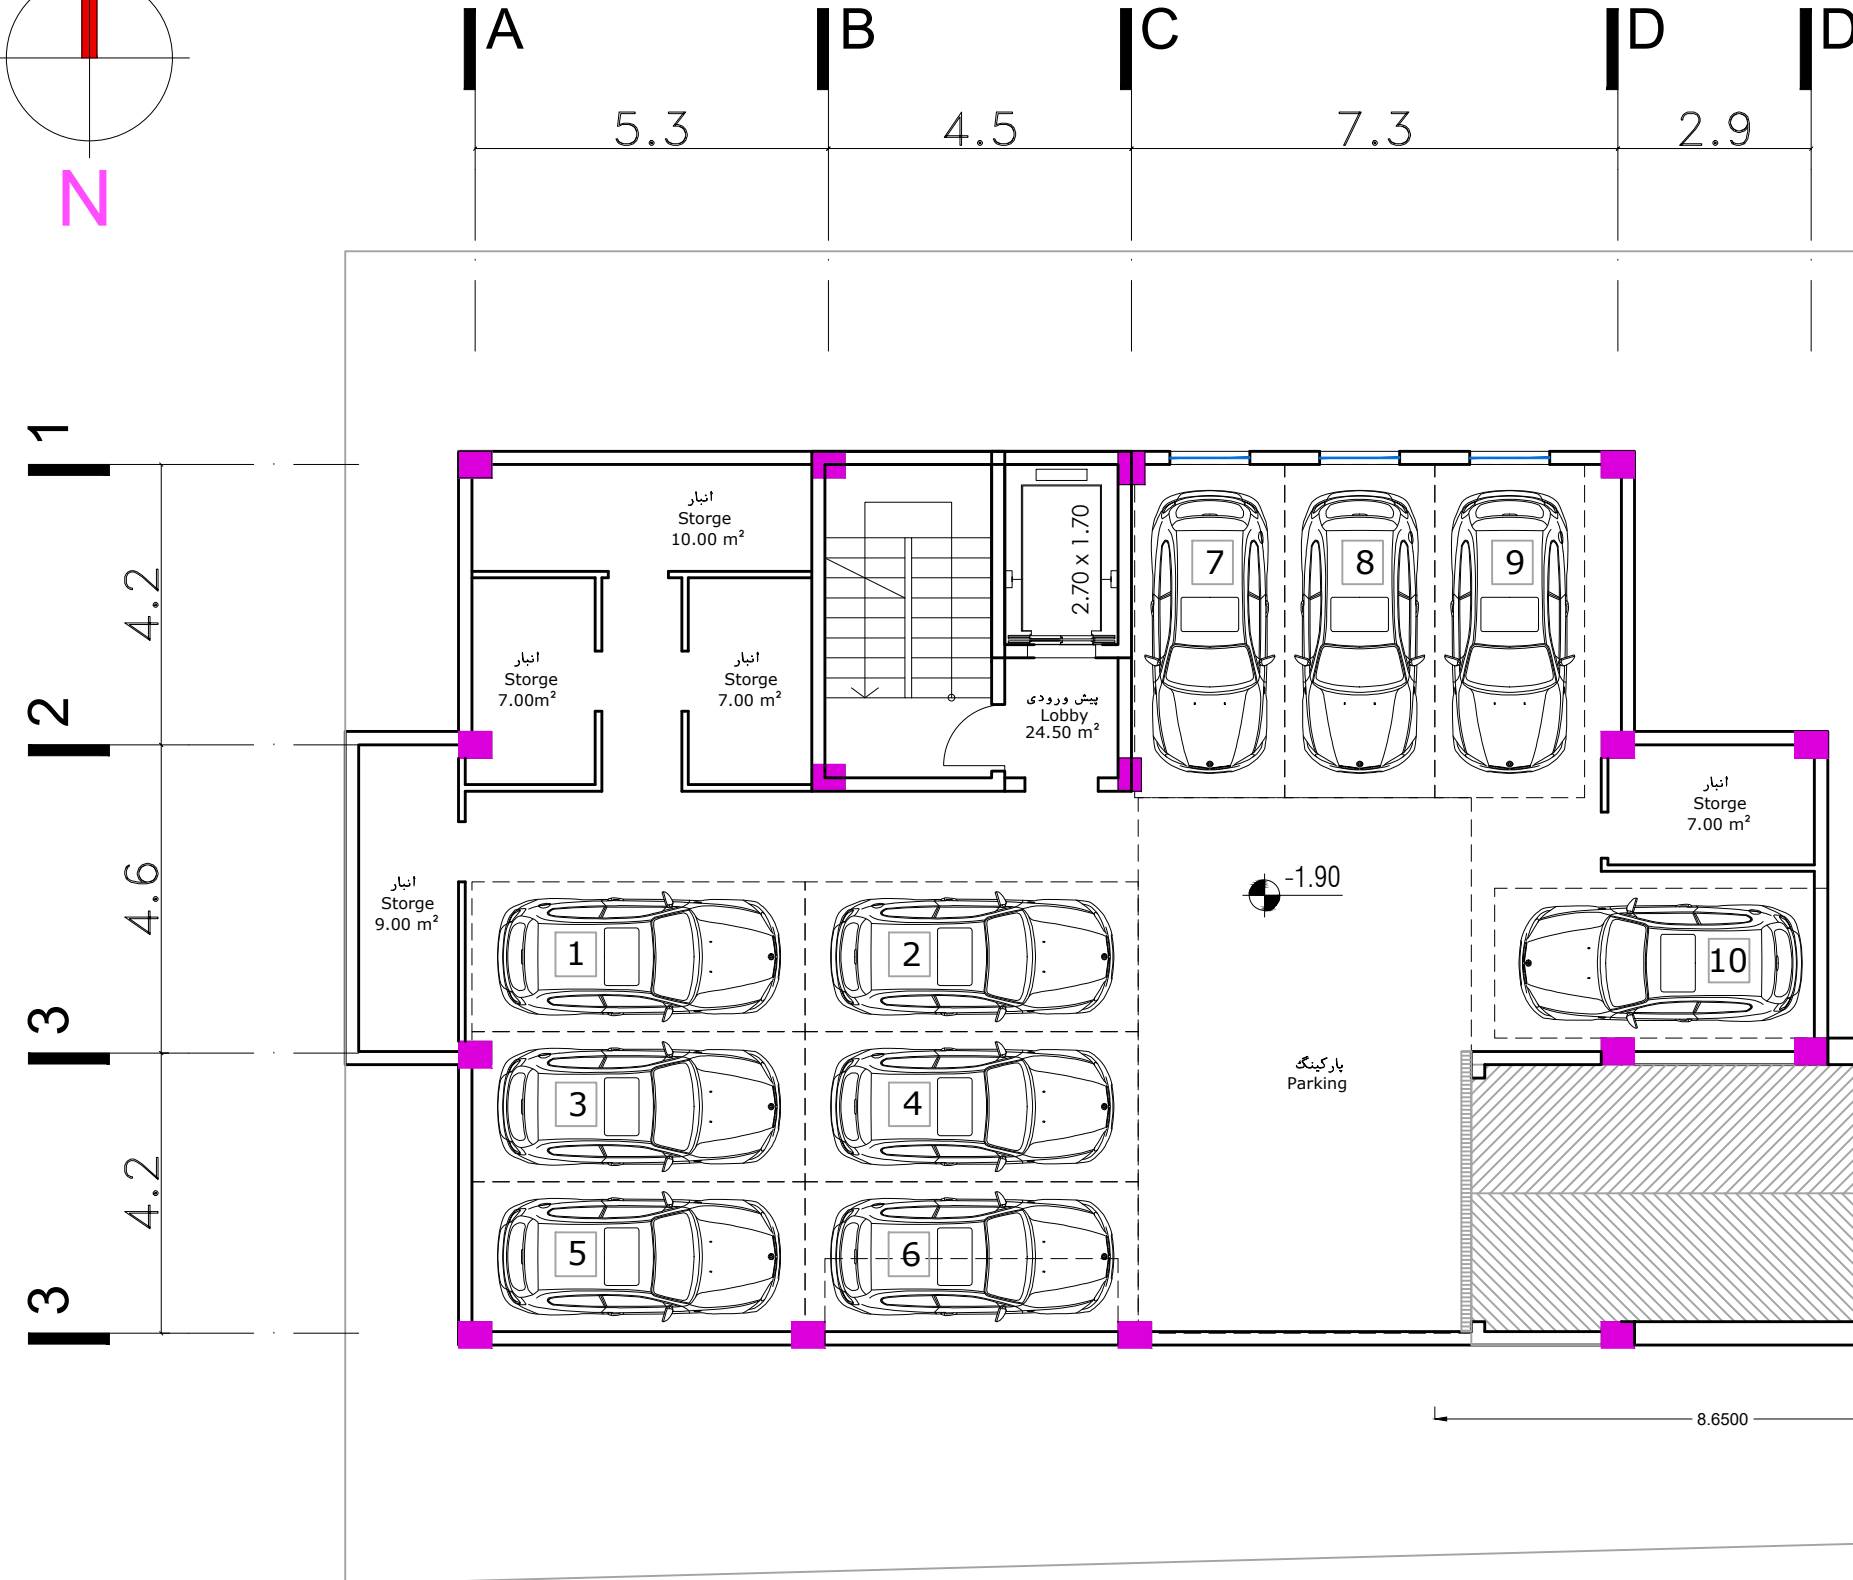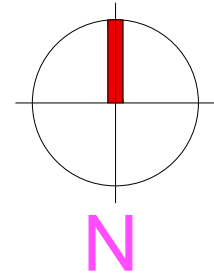

BM1

پلان مبلمان زیرزمین ۱-



مقیاس ۱/۱۰۰

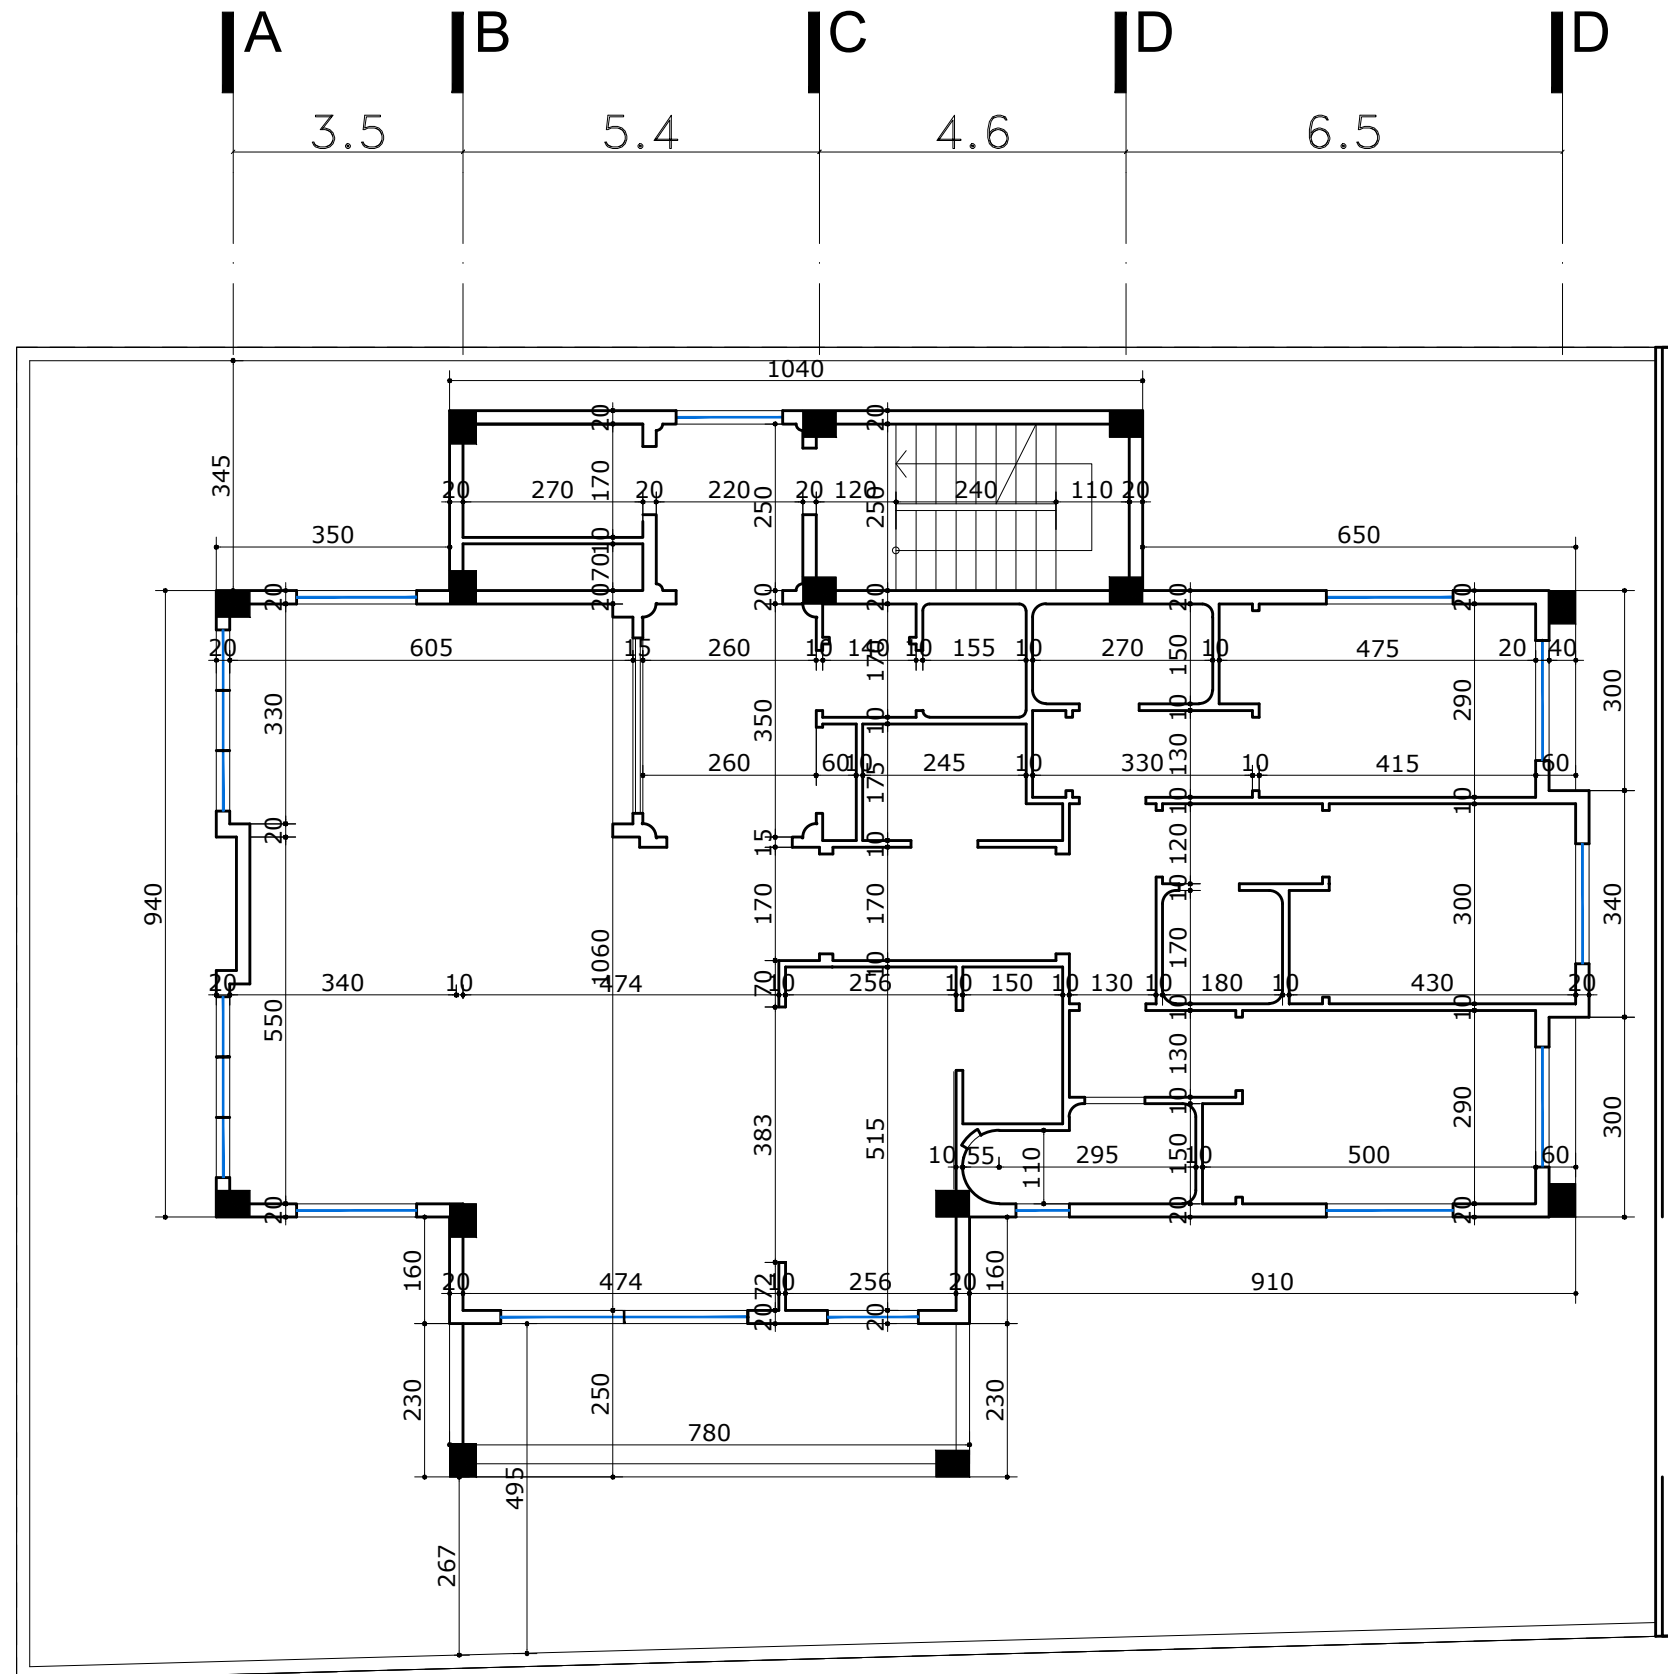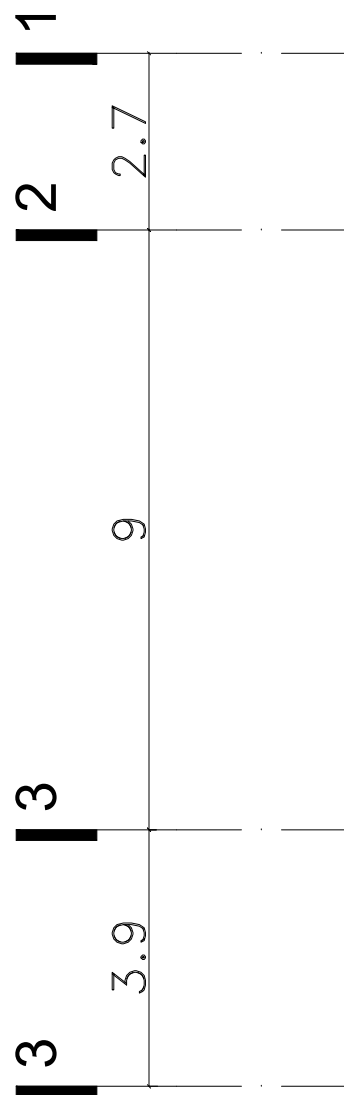

## پلان اندازه گذاری زیرزمین ۲-

مقیاس ۱/۱۰۰



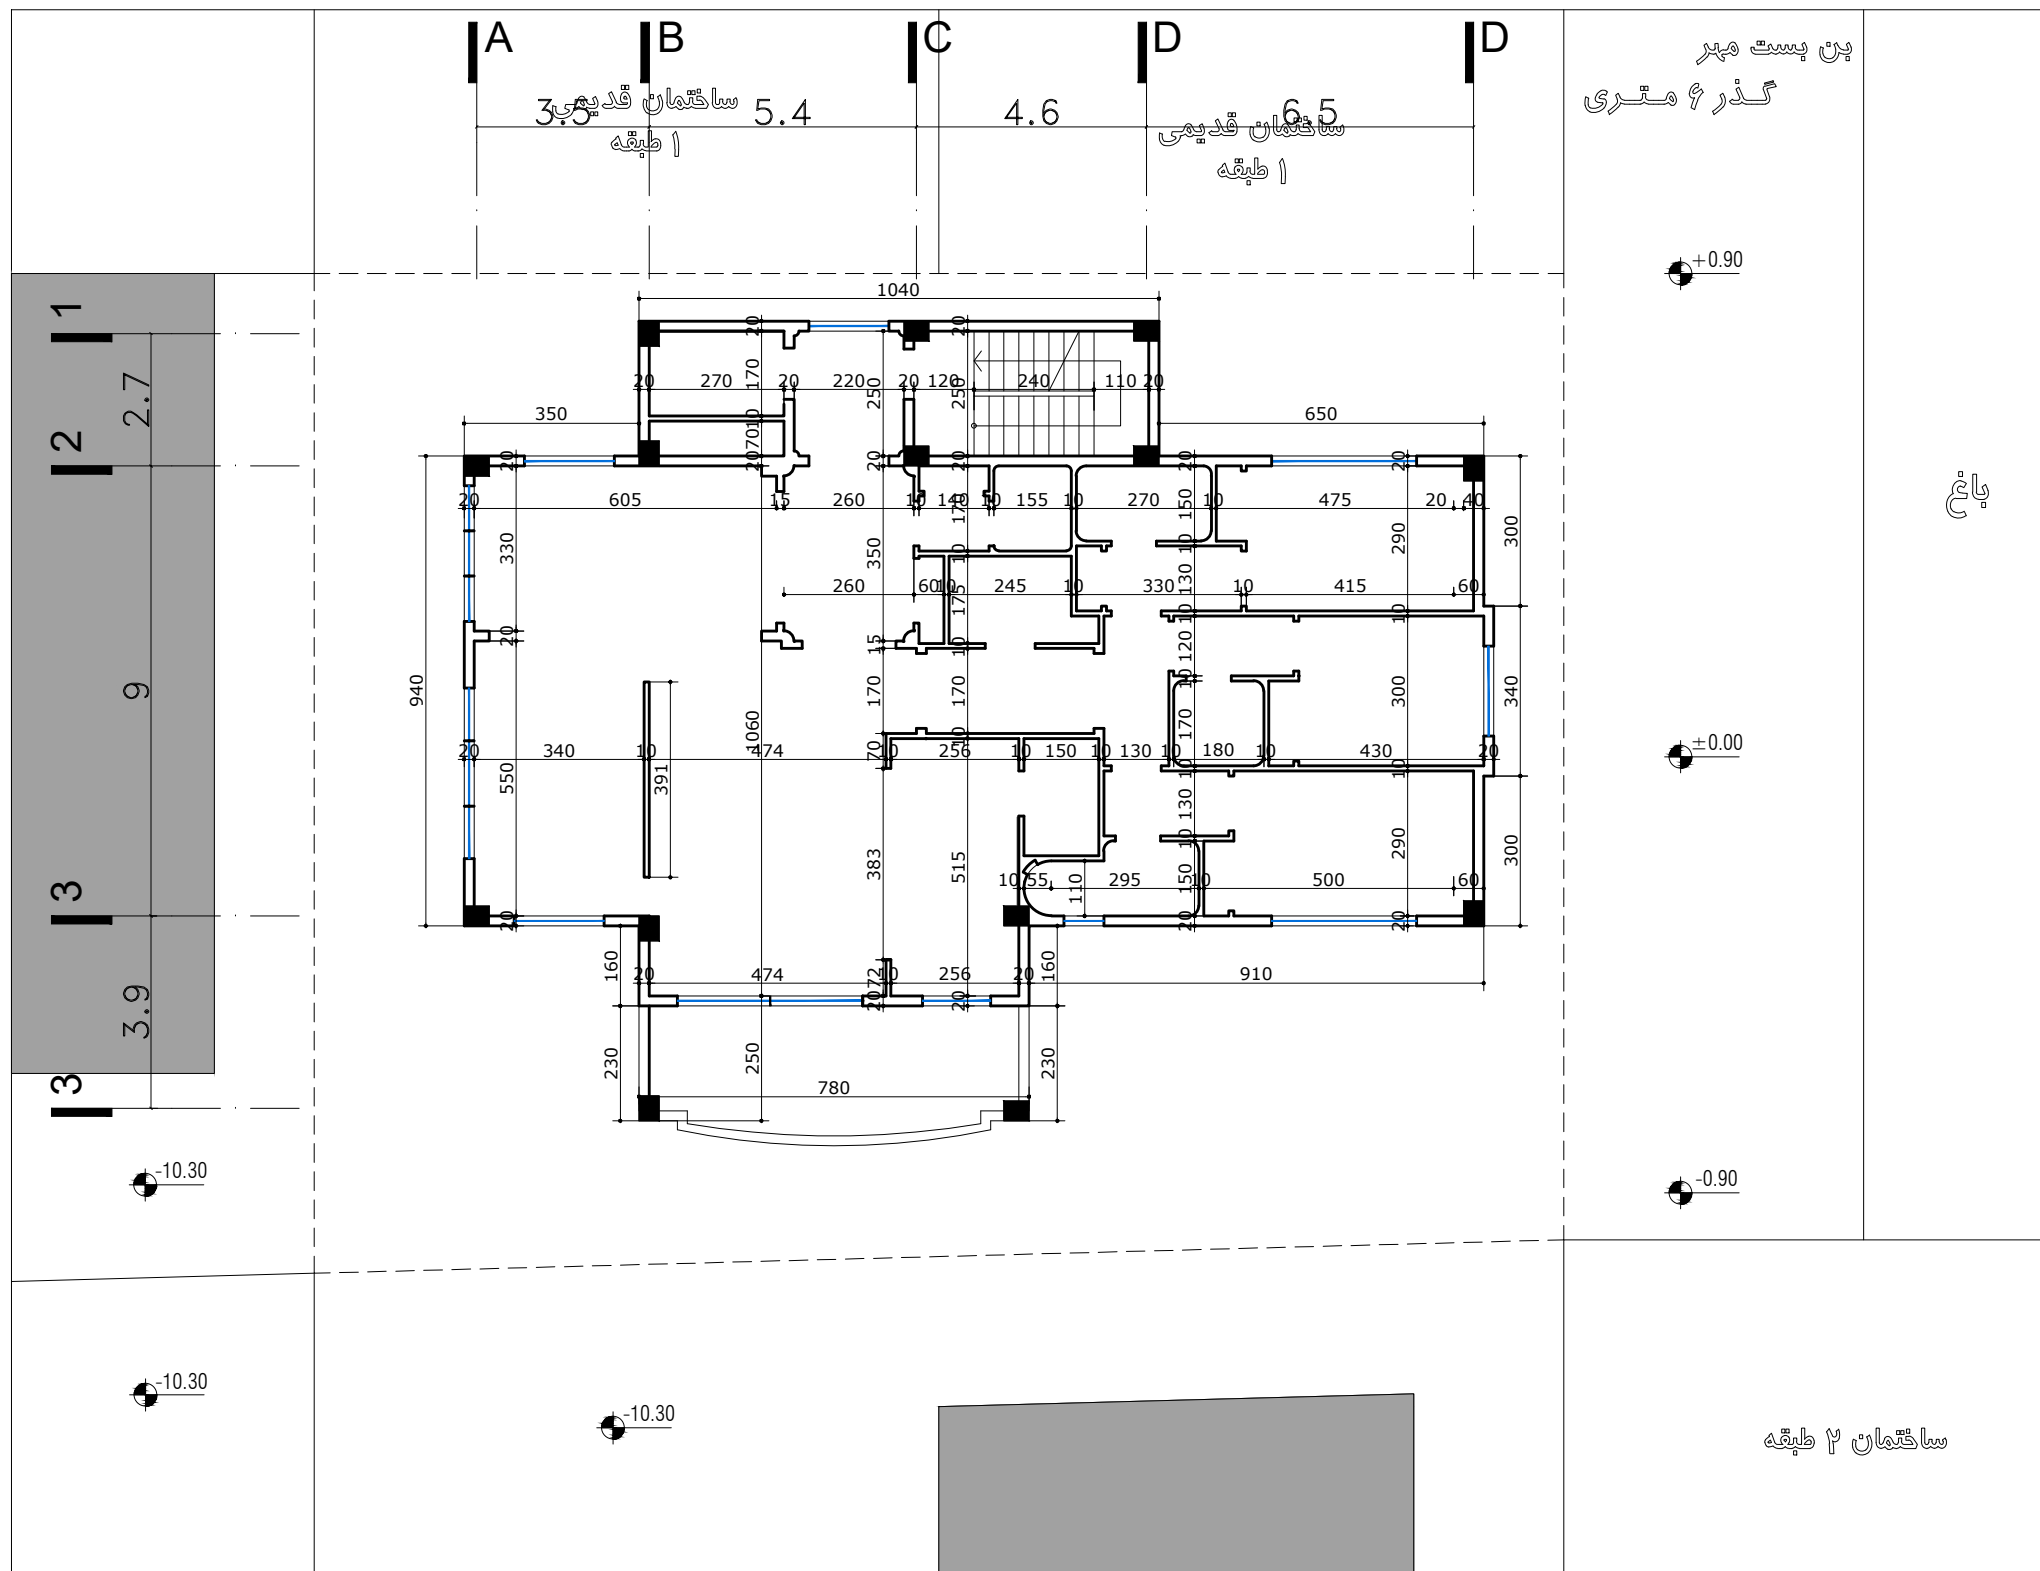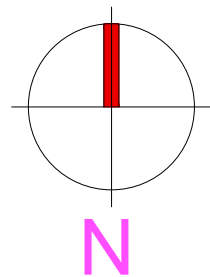

پلان اندازه گذاری زیرزمینی ۳-

مقیاس ۱/۱۰۰

BM3



MEHR  
LAVASAN  
COMPETITION

### جدول مساحت کلی مسابقه مهر لواسان

| کاربری<br>طبقات | مسکونی             |                   | راه پله +<br>آسانسور+لابی | پارکینگ             | انبار             |       | مساحت کل طبقه   |
|-----------------|--------------------|-------------------|---------------------------|---------------------|-------------------|-------|-----------------|
|                 | واحد               | مساحت واحد مسکونی |                           |                     | واحد              | مساحت |                 |
| زیرزمین ۳-      | 1                  | 220.21            | 30.16                     | -                   | -                 | -     | 250.37          |
| زیرزمین ۲-      | 1                  | 220.21            | 30.16                     | -                   | -                 | -     | 250.37          |
| زیرزمین ۱-      | -                  | -                 | 30.16                     | 12                  | 0                 | -     | 250.37          |
| همکف            | 1                  | 190.85            | 59.52                     | -                   | -                 | -     | 250.37          |
| اول             | 1                  | 220.21            | 30.16                     | -                   | -                 | -     | 250.37          |
| دوم             | 1                  | 220.21            | 30.16                     | -                   | -                 | -     | 250.37          |
| جمع             | مجموع مساحت مسکونی |                   | مجموع مساحت               | مجموع تعداد پارکینگ | مجموع مساحت انبار |       | مساحت کل مجموعه |
|                 | 5                  | 1071.69           | 212.50                    | 12                  | 0                 | -     | 1502.22         |

دیوارهای مشترک بین فضای مسکونی و مشاعات (راه پله، آسانسور و لابی) جزء مساحت مسکونی محاسبه می شود

نیازی به پر کردن خانه های با علامت (-) نیست

لطفاً پلی لاین مساحت کل طبقه و واحدهای مسکونی در فایل اتوکد ترسیم شود

+15.60

+12.00

+8.40


+4.80

+1.20

-1.90



-5.50

-9.10

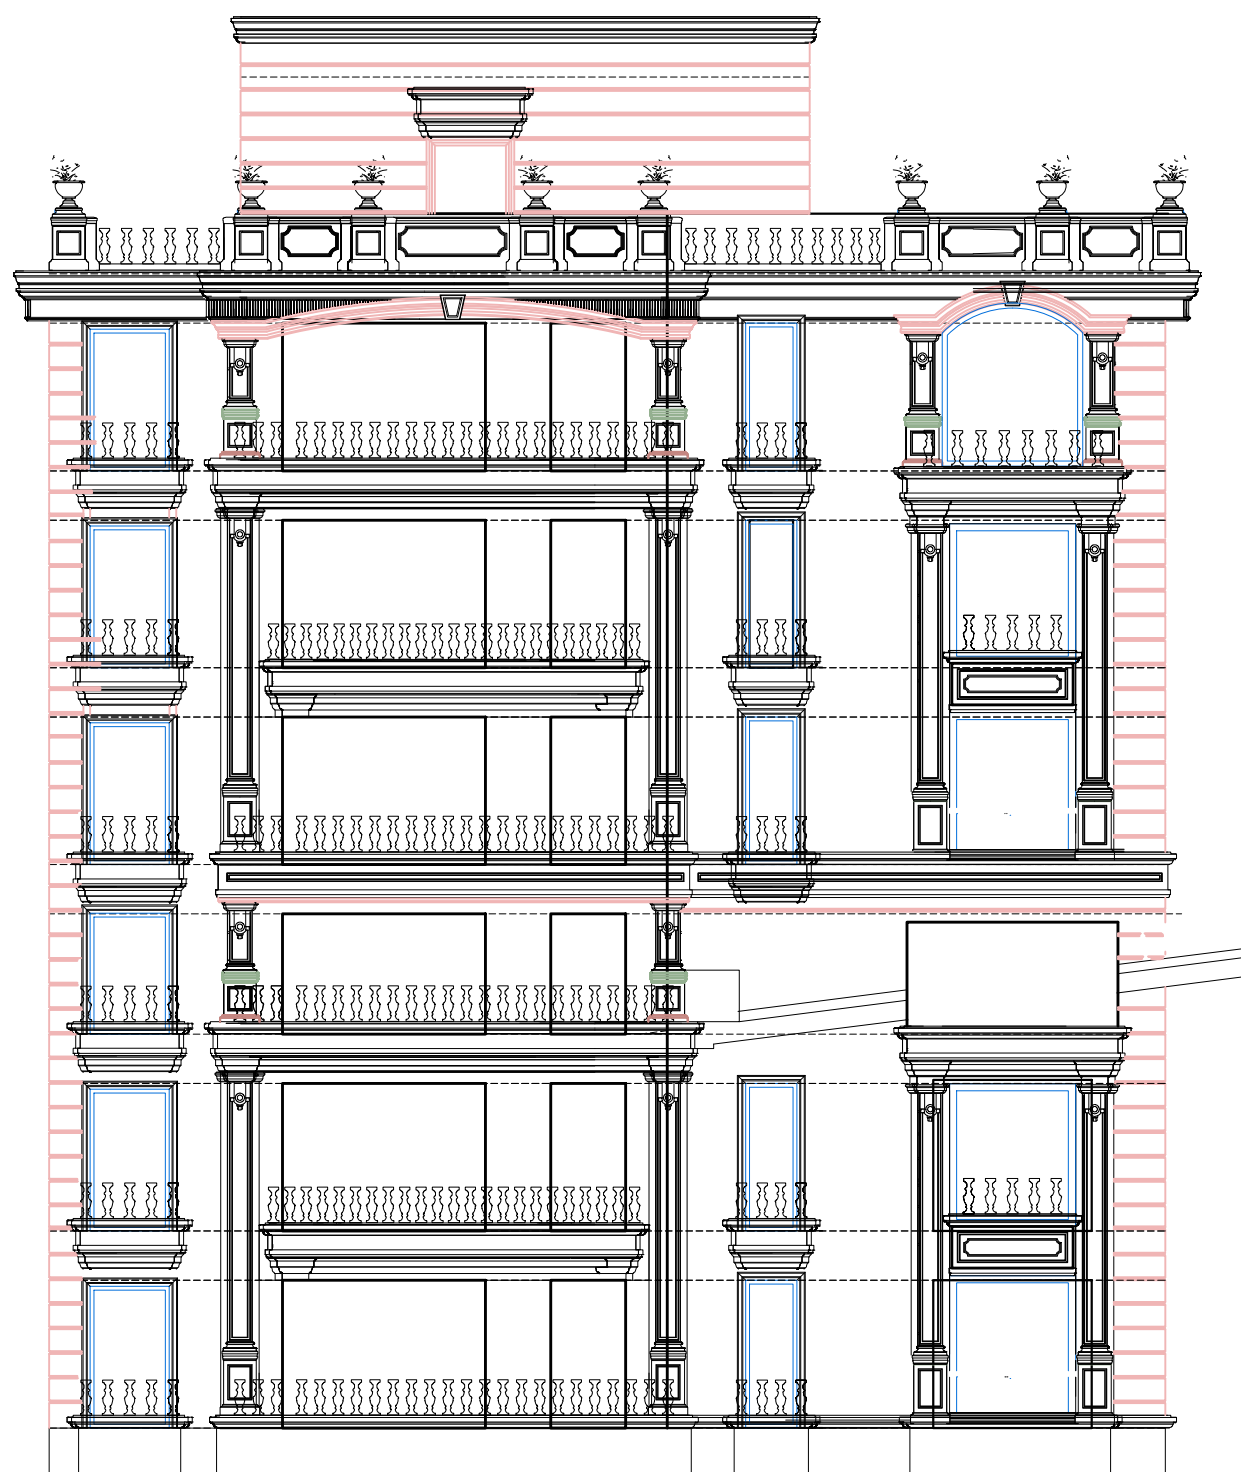

S F




نمای جنوبی

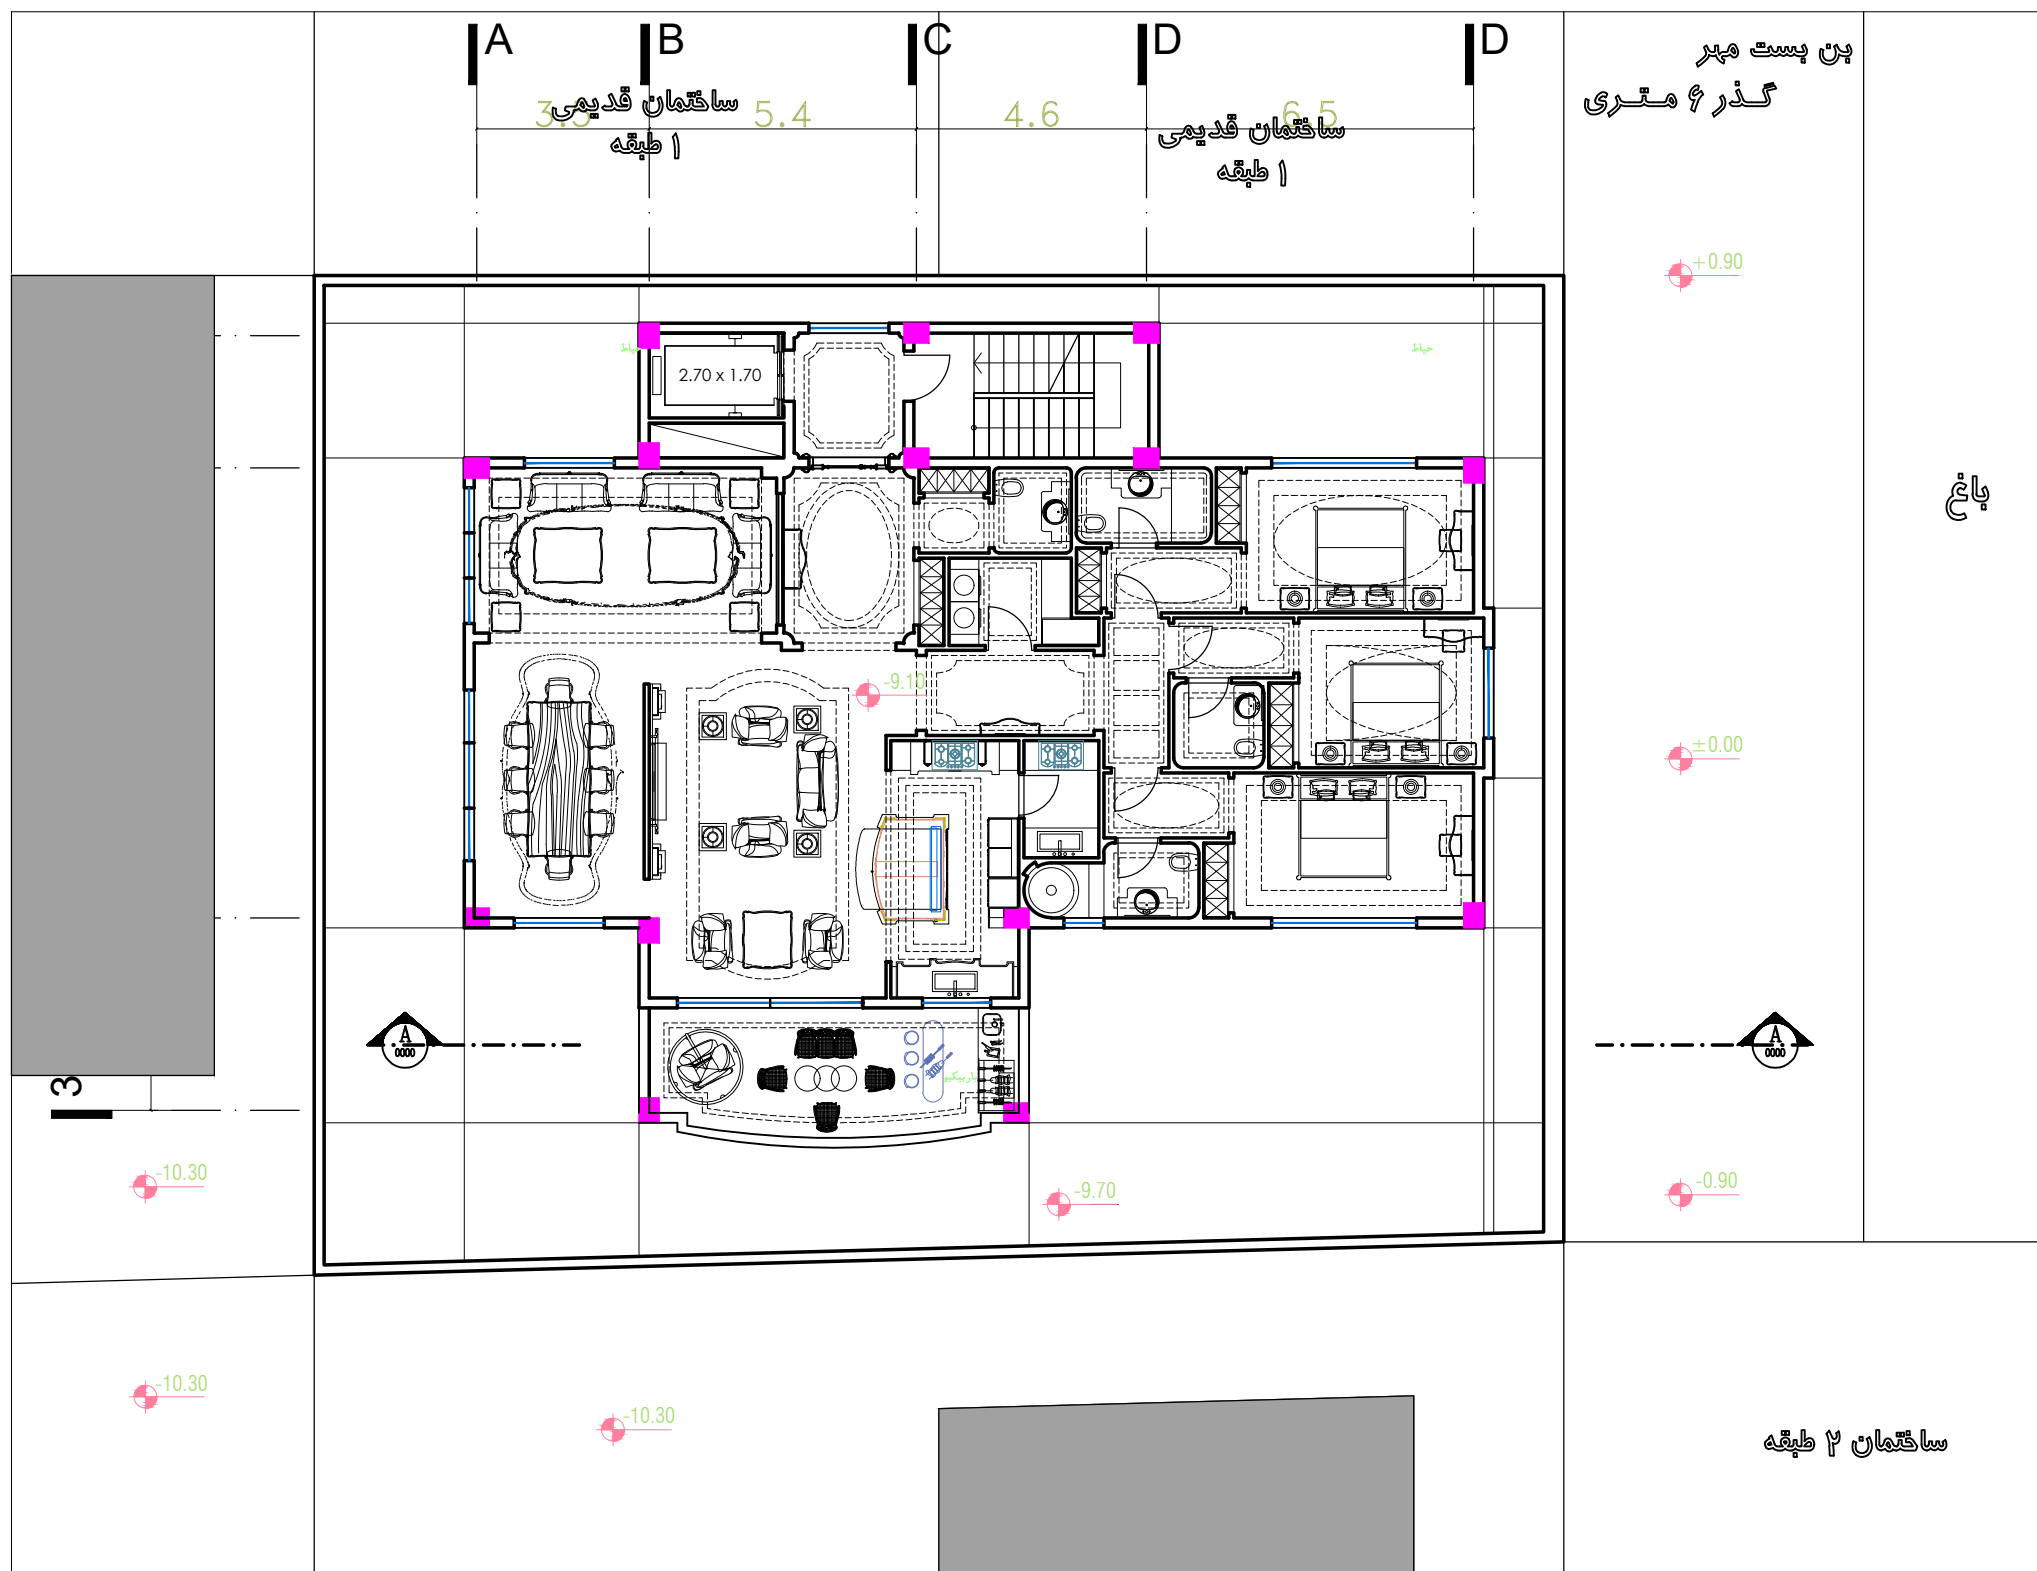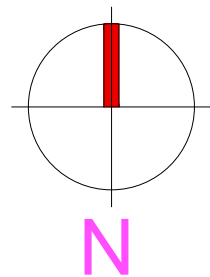

پلان مبلمان زیرزمین ۳-

مقیاس ۱/۱۰۰

BM3

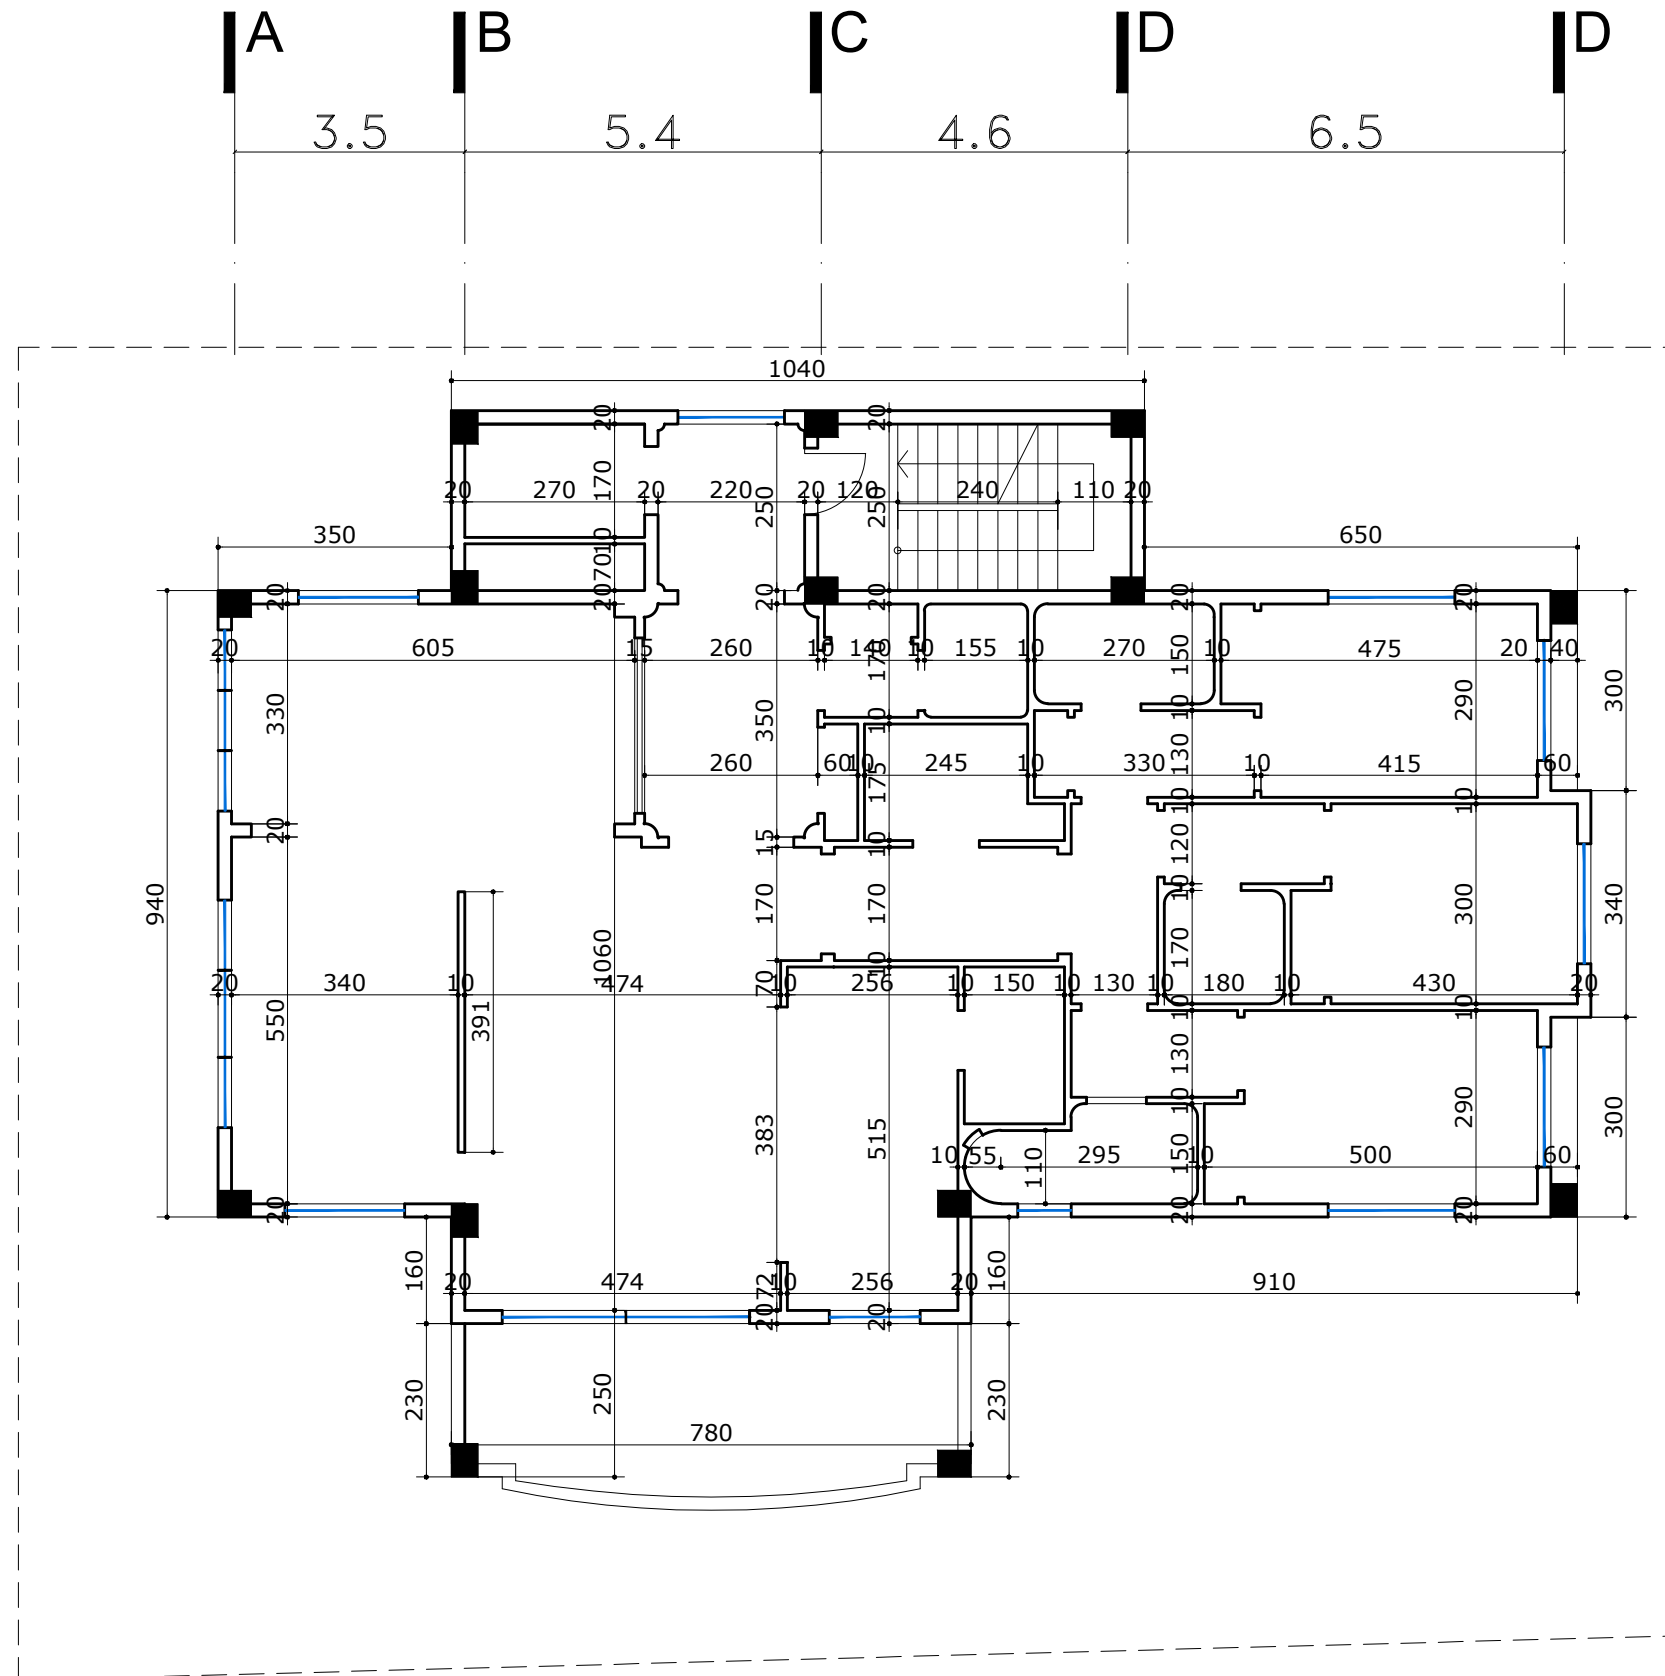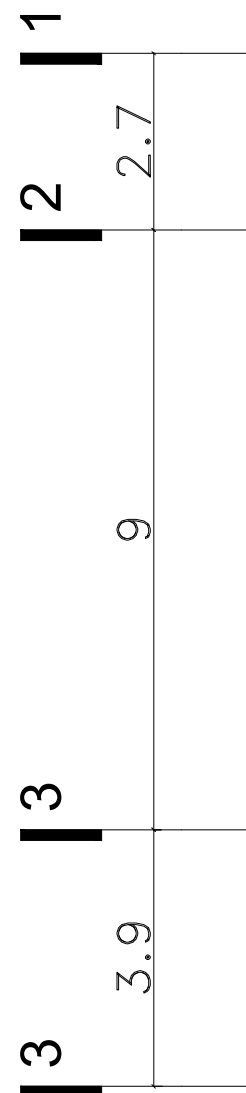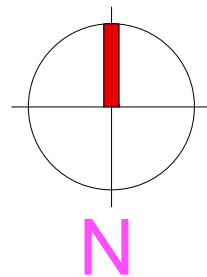

پلان اندازه گذاری طبقه ۱

مقیاس ۱/۱۰۰

F F