



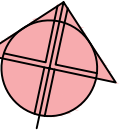

ROSE  
SOUTH GOLESTAN  
COMPETITION



خیابان گلستان جنوبی  
گذر ۱۵ متری

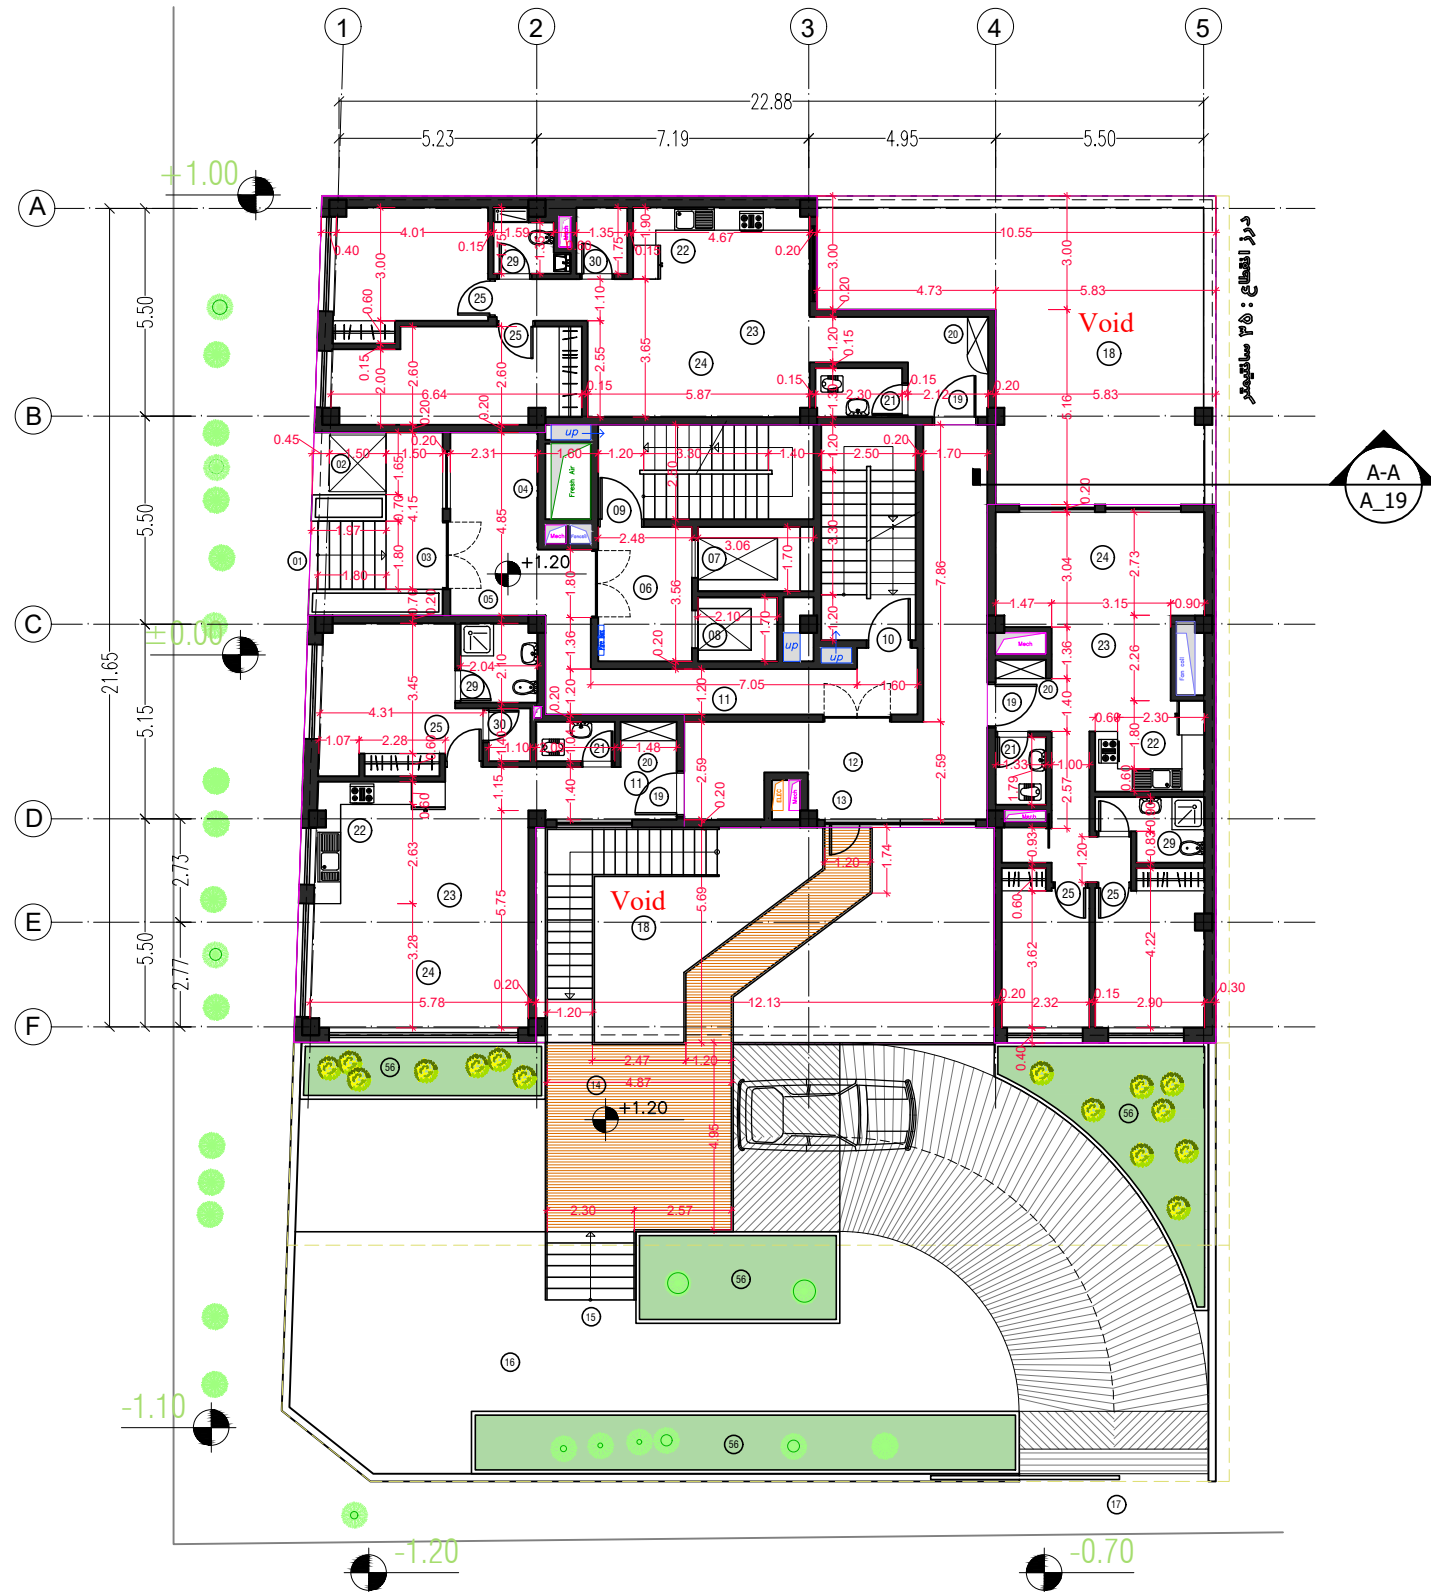

گذر ۱۰ متری  
بن بست رز

| فهرست فضا |                        |           |                            |
|-----------|------------------------|-----------|----------------------------|
| شماره فضا | نام فضا                | شماره فضا | نام فضا                    |
| ۱         | راه پله ورودی ساختمان  | ۲۹        | سرویس و حمام مشترک         |
| ۲         | بالابر کم توان جسمی    | ۳۰        | لاندری                     |
| ۳         | ورودی ساختمان          | ۳۱        | بالکن                      |
| ۴         | لابی و فضای انتظار     | ۳۲        | ورودی پارکینگ زیرزمین ۱-   |
| ۵         | فضای لابی من           | ۳۳        | پارکینگ                    |
| ۶         | لابی راه پله و آسانسور | ۳۴        | موتورخانه                  |
| ۷         | آسانسور برانکاردبر     | ۳۵        | اتاق برق                   |
| ۸         | آسانسور نفربر          | ۳۶        | انباری                     |
| ۹         | راه پله اصلی           | ۳۷        | سرایداری                   |
| ۱۰        | راه پله فرار           | ۳۸        | رمپ پارکینگ                |
| ۱۱        | راهرو ارتباطی          | ۳۹        | سینما خانگی                |
| ۱۲        | لابی خصوصی             | ۴۰        | سرویس بهداشتی              |
| ۱۳        | دسترسی حیاط            | ۴۱        | تی شوی                     |
| ۱۴        | تراس                   | ۴۲        | اتاق بازی کودک             |
| ۱۵        | راه پله ارتباطی حیاط   | ۴۳        | مجموعه ورزشی - بدنسازی     |
| ۱۶        | حیاط                   | ۴۴        | فضای ورزشی مستقل           |
| ۱۷        | ورودی پارکینگ          | ۴۵        | رختکن و سرویس مجموعه ورزشی |
| ۱۸        | پاسیو                  | ۴۶        | آبدارخانه مجموعه ورزشی     |
| ۱۹        | ورودی مسکونی           | ۴۷        | مجموعه بازی های دستی       |
| ۲۰        | رختکن ورودی            | ۴۸        | گیم نت                     |
| ۲۱        | سرویس مهمان            | ۴۹        | سالن اجتماعات              |
| ۲۲        | آشپزخانه               | ۵۰        | رختن سالن اجتماعات         |
| ۲۳        | پذیرایی                | ۵۱        | فضای پشتیبان سالن اجتماعات |
| ۲۴        | نشیمین                 | ۵۲        | بام                        |
| ۲۵        | اتاق خواب              | ۵۳        | فضای تاسیسات               |
| ۲۶        | اتاق خواب مستر         | ۵۴        | اتاق آسانسور               |
| ۲۷        | رختکن اتاق مستر        | ۵۵        | خریشته                     |
| ۲۸        | سرویس اتاق مستر        | ۵۶        | فضای سبز                   |

پلان اندازه گذاری طبقه همکف

