

جدول مساحت کلی مسابقه رز (گلستان جنوبی)


مساحت کسول روی گذر غربی	کاربری		مسکونی		راه پله + آسانسور، لابی	پارکینگ	پارکینگ مزاحم	انبار	مساحت کل طبقه
	واحد	مساحت	مساحت واحد ها	مساحت	مساحت	تعداد	تعداد	واحد مساحت	مساحت
	-	-	-	-	-	-	-	-	678.79
	-	-	-	-	-	15	00	9 38.58	678.79
	-	-	-	-	-	13	00	9 38.58	678.79
	-	-	-	-	-	15	00	00 00.00	403.35
	3	247.18	واحد ۱: 75.59 واحد ۲: 89.68 واحد ۳: 81.91	-	-	-	-	-	407.12
11.8	2	359.99	واحد شرقی: 171.07 واحد غربی: 188.92	59.00	-	-	-	-	418.99
11.8	2	359.99	واحد شرقی: 171.07 واحد غربی: 188.92	59.00	-	-	-	-	418.99
11.8	2	359.99	واحد شرقی: 171.07 واحد غربی: 188.92	59.00	-	-	-	-	418.99
11.8	2	359.99	واحد شرقی: 171.07 واحد غربی: 188.92	59.00	-	-	-	-	418.99
11.8	2	359.99	واحد شرقی: 171.07 واحد غربی: 188.92	59.00	-	-	-	-	418.99
11.8	2	359.99	واحد شرقی: 171.07 واحد غربی: 188.92	59.00	-	-	-	-	418.99
11.8	2	359.99	واحد شرقی: 171.07 واحد غربی: 188.92	59.00	-	-	-	-	418.99
11.8	2	359.99	واحد شرقی: 171.07 واحد غربی: 188.92	59.00	-	-	-	-	418.99
11.8	2	359.99	واحد شرقی: 171.07 واحد غربی: 188.92	59.00	-	-	-	-	418.99
11.8	2	359.99	واحد شرقی: 171.07 واحد غربی: 188.92	59.00	-	-	-	-	418.99
106.2	21	3487.09	مجموع مساحت مسکونی	-	-	مجموع تعداد پارکینگ	مجموع تعداد پارکینگ مزاحم	مجموع مساحت انبار	مساحت کل مجموعه
						43	00	18 77.16	6617.75

دیوارهای مشترک بین فضای مسکونی و مشاعات (راه پله، آسانسور و لابی) جزء مساحت مسکونی محاسبه می شود


نیازی به پر کردن خانه های با علامت (-) نیست

لطفاً پلی لاین مساحت کل طبقه و واحدهای مسکونی در فایل اتوکد ترسیم شود


Basement Level 4

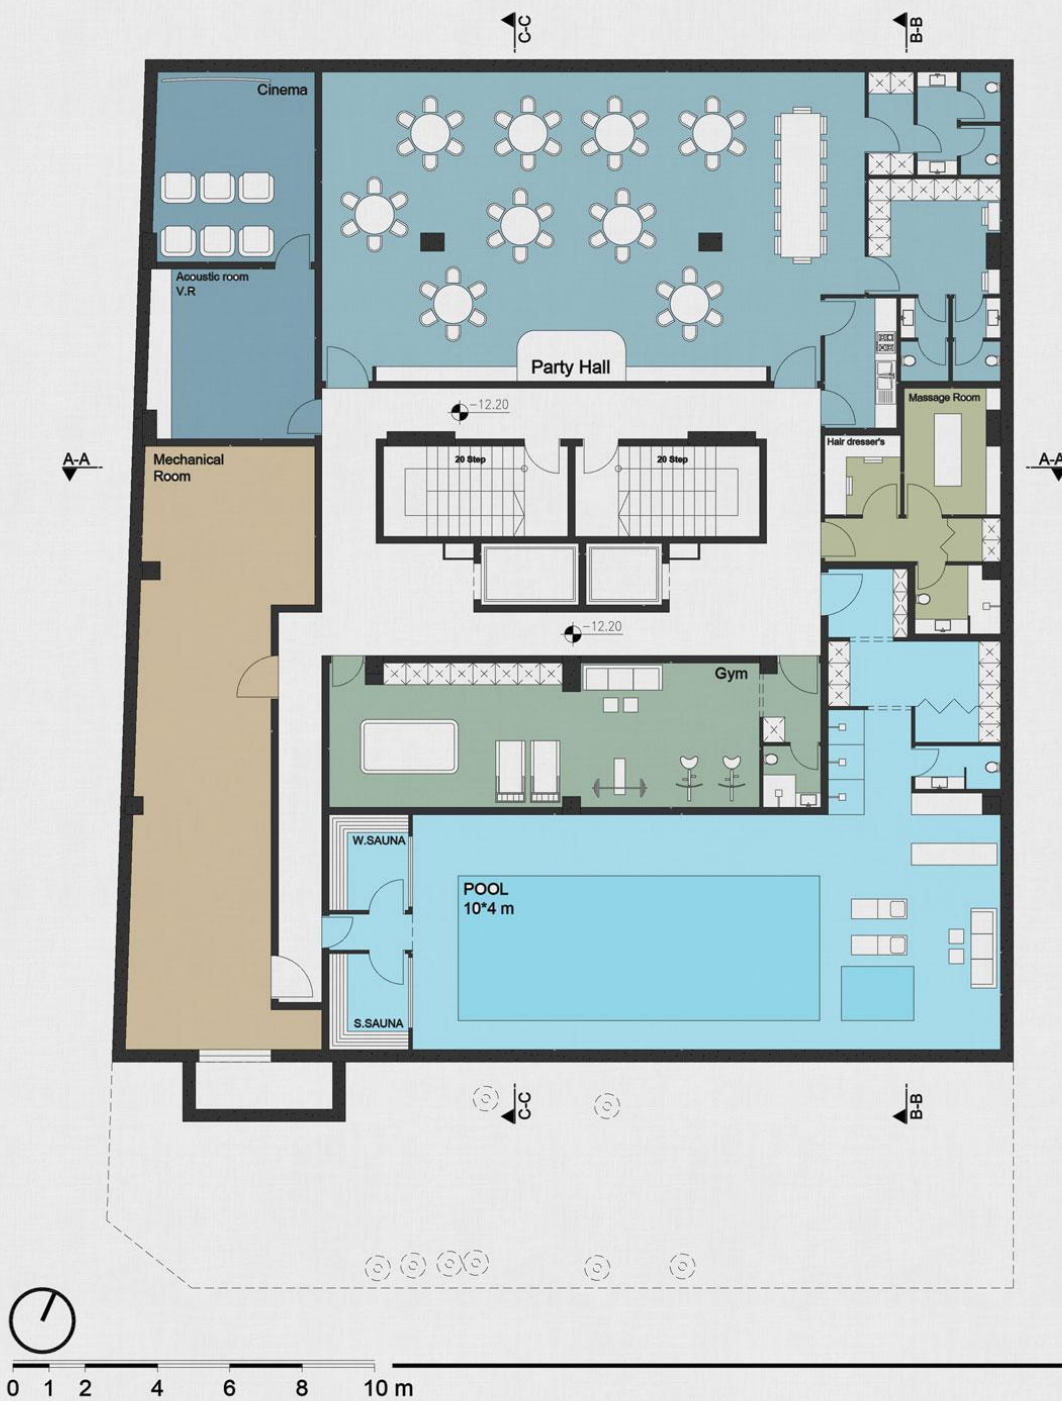


Basement Level 4

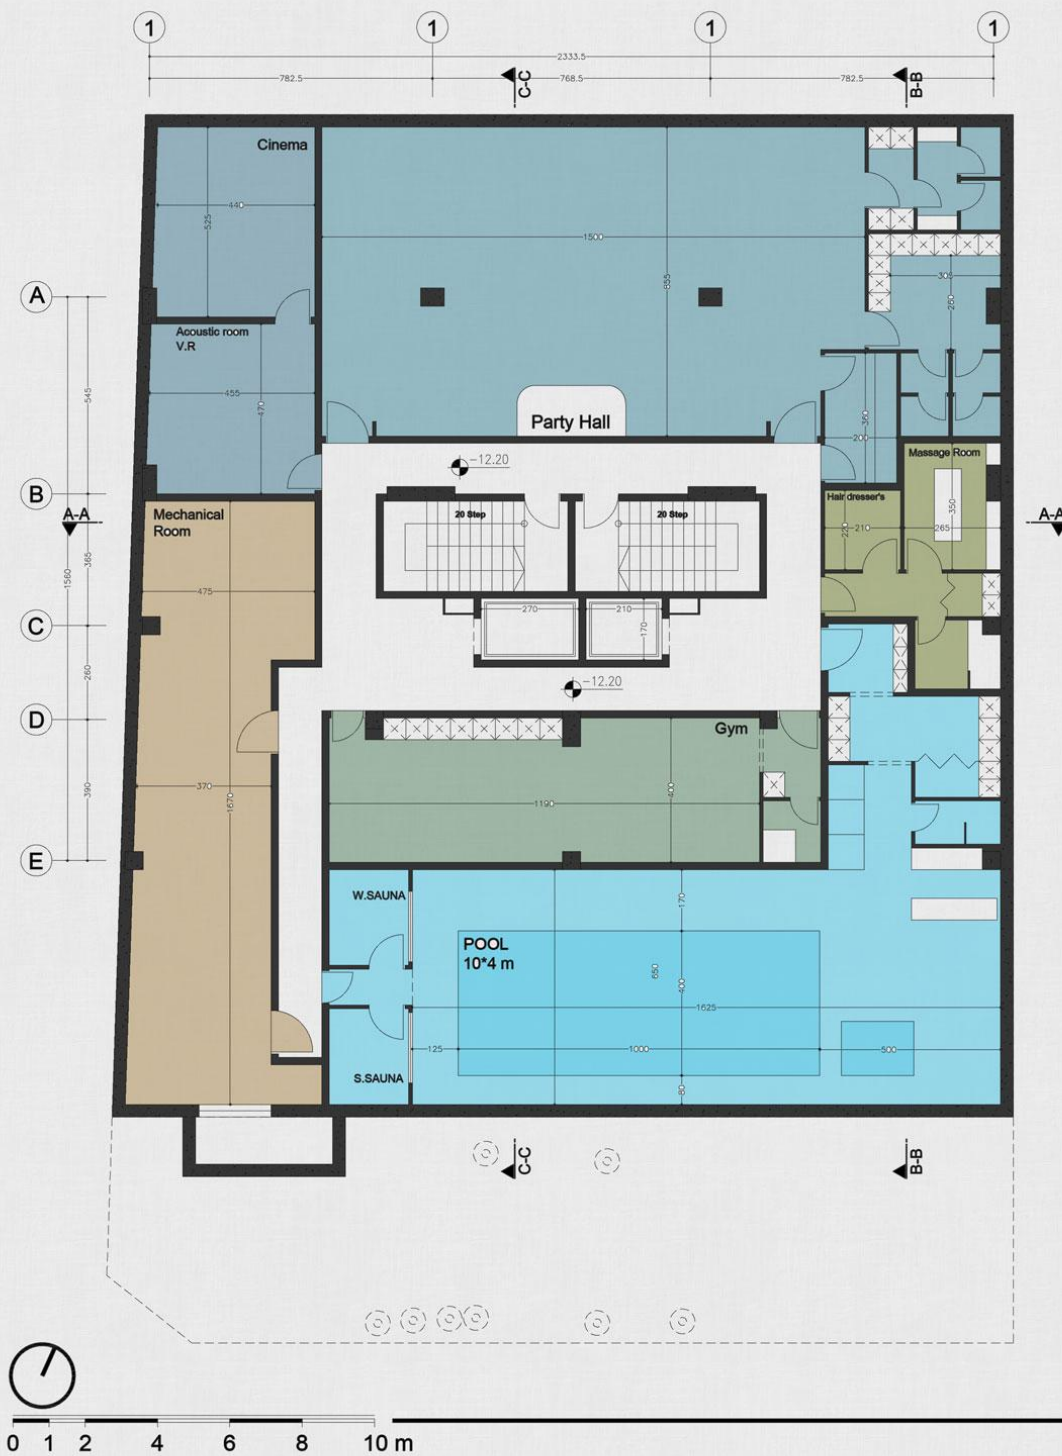


Basement Level 3

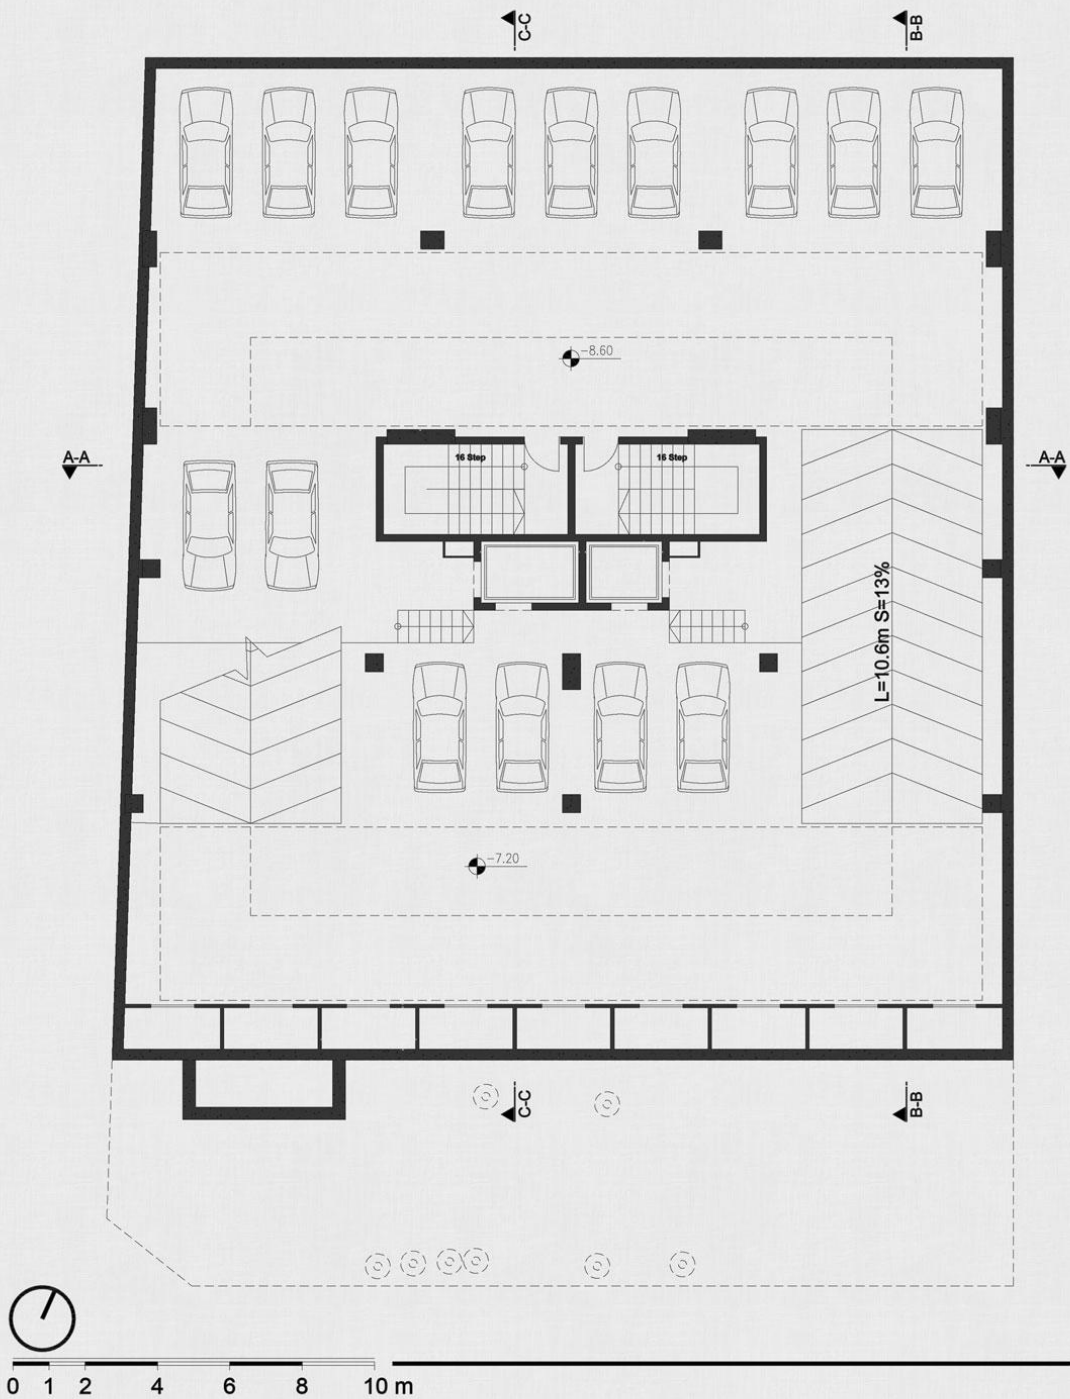


Basement Level 3

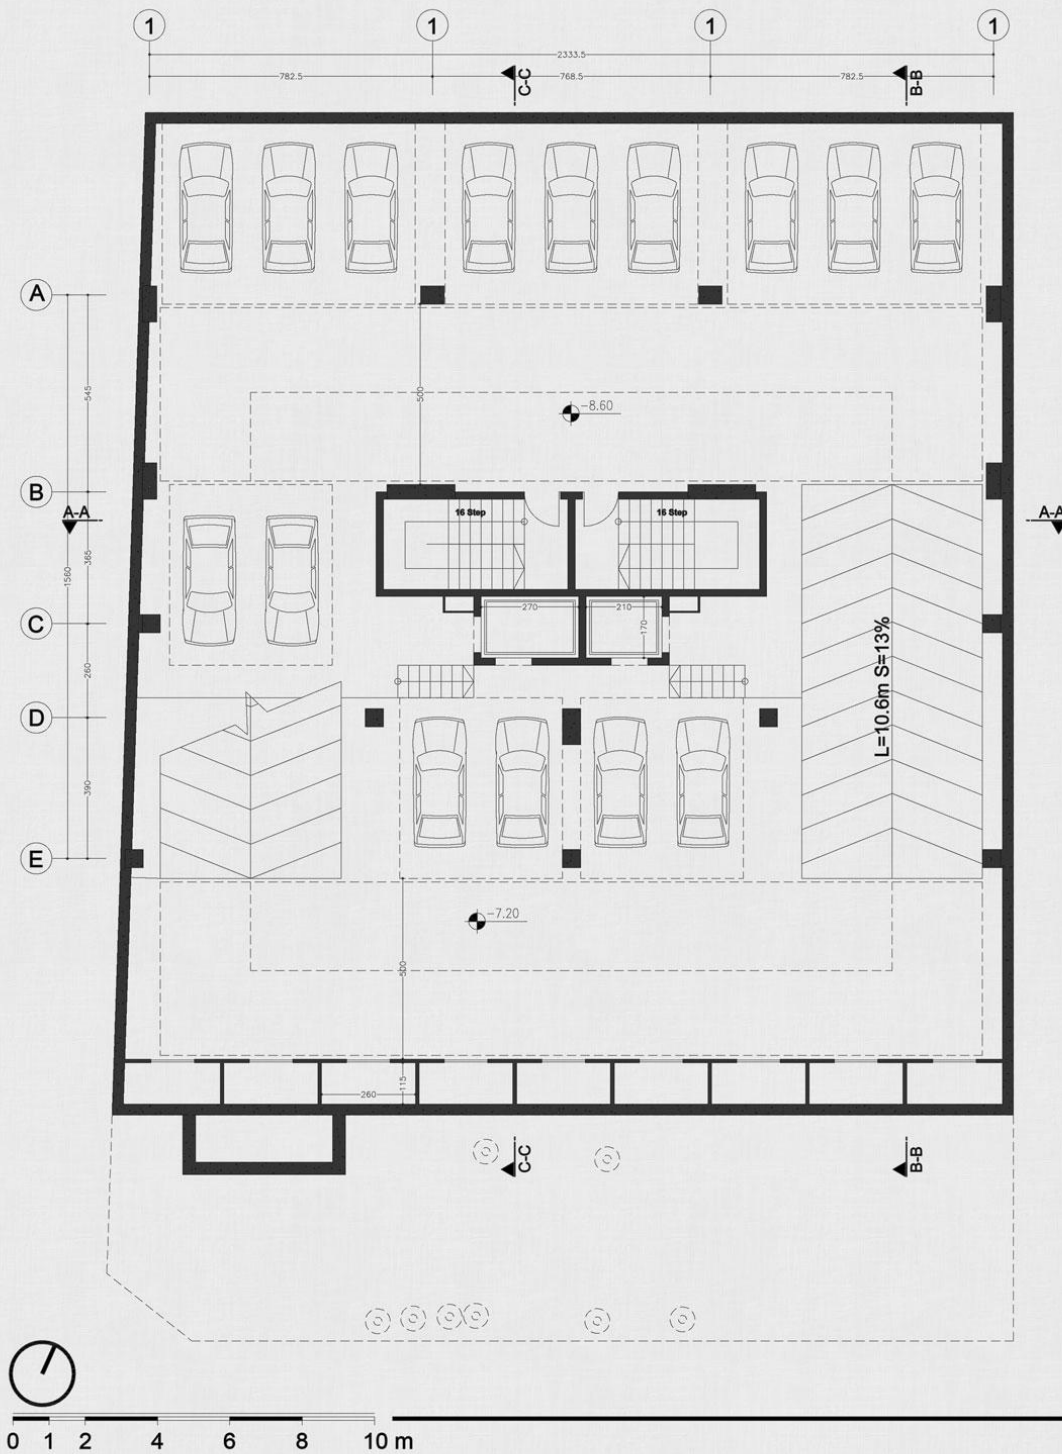


Basement Level 2

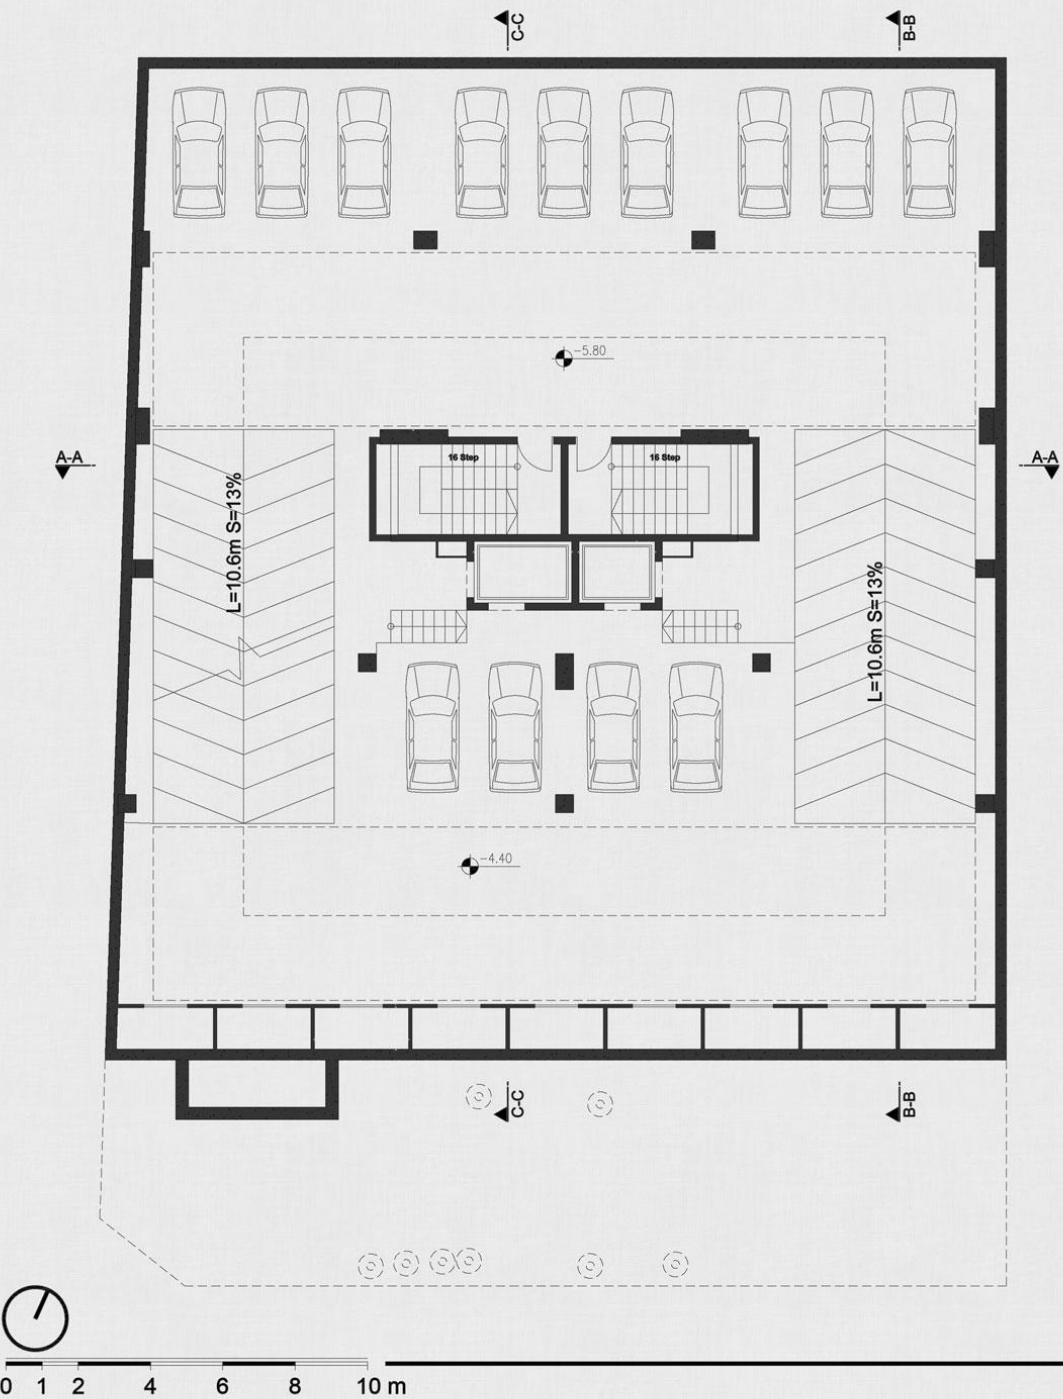


Basement Level 2

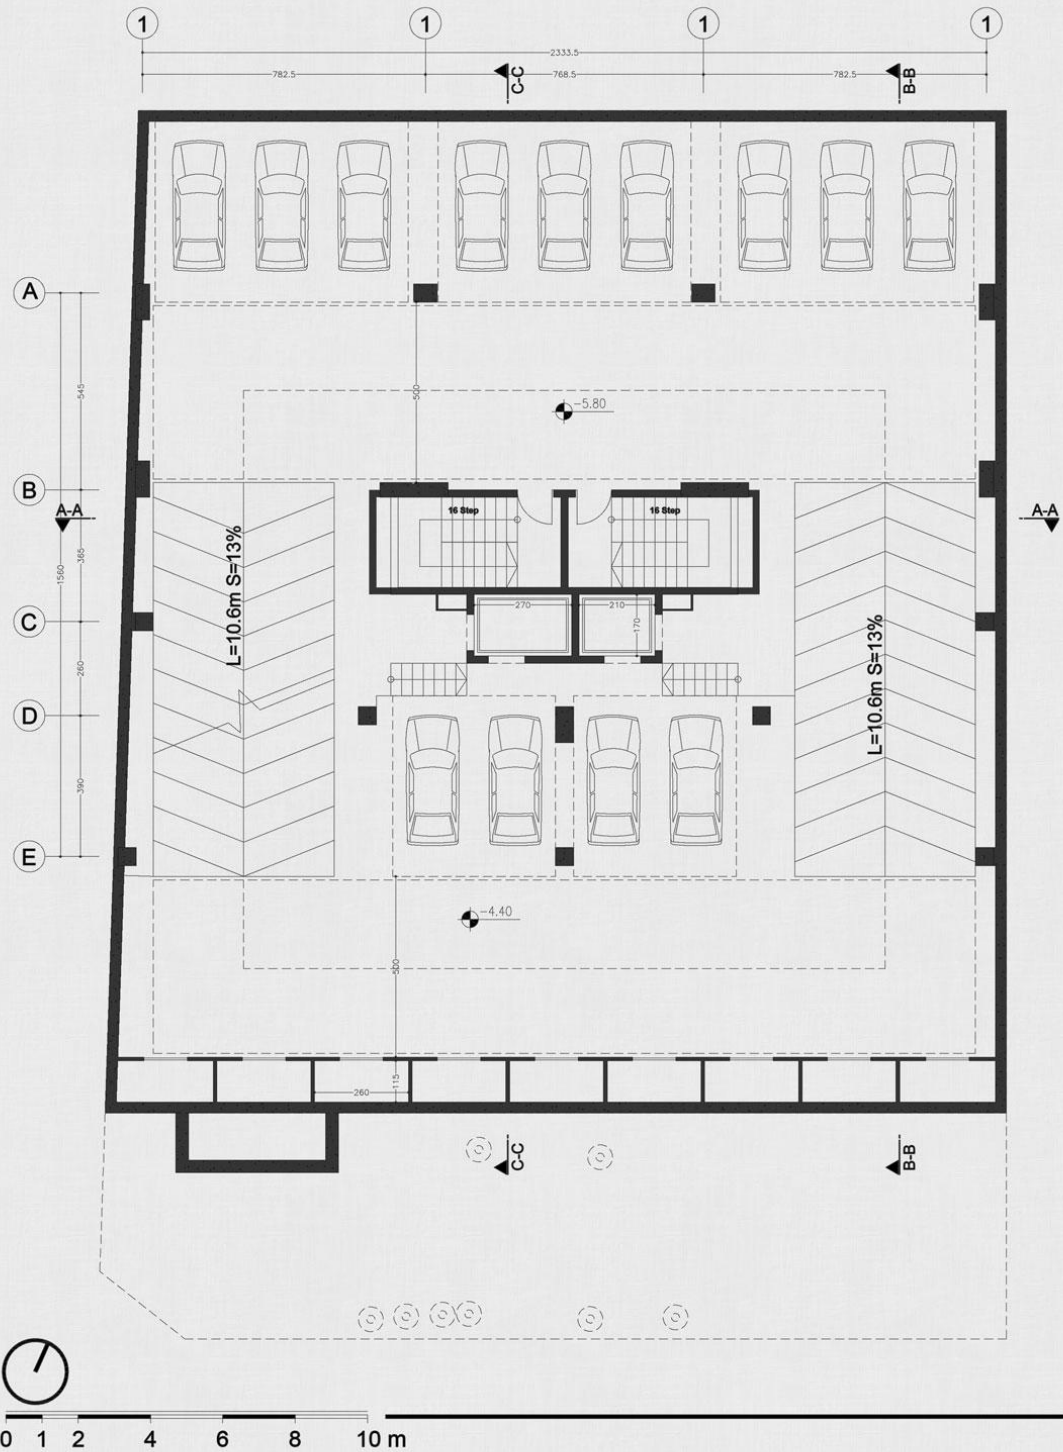

Basement Level 1

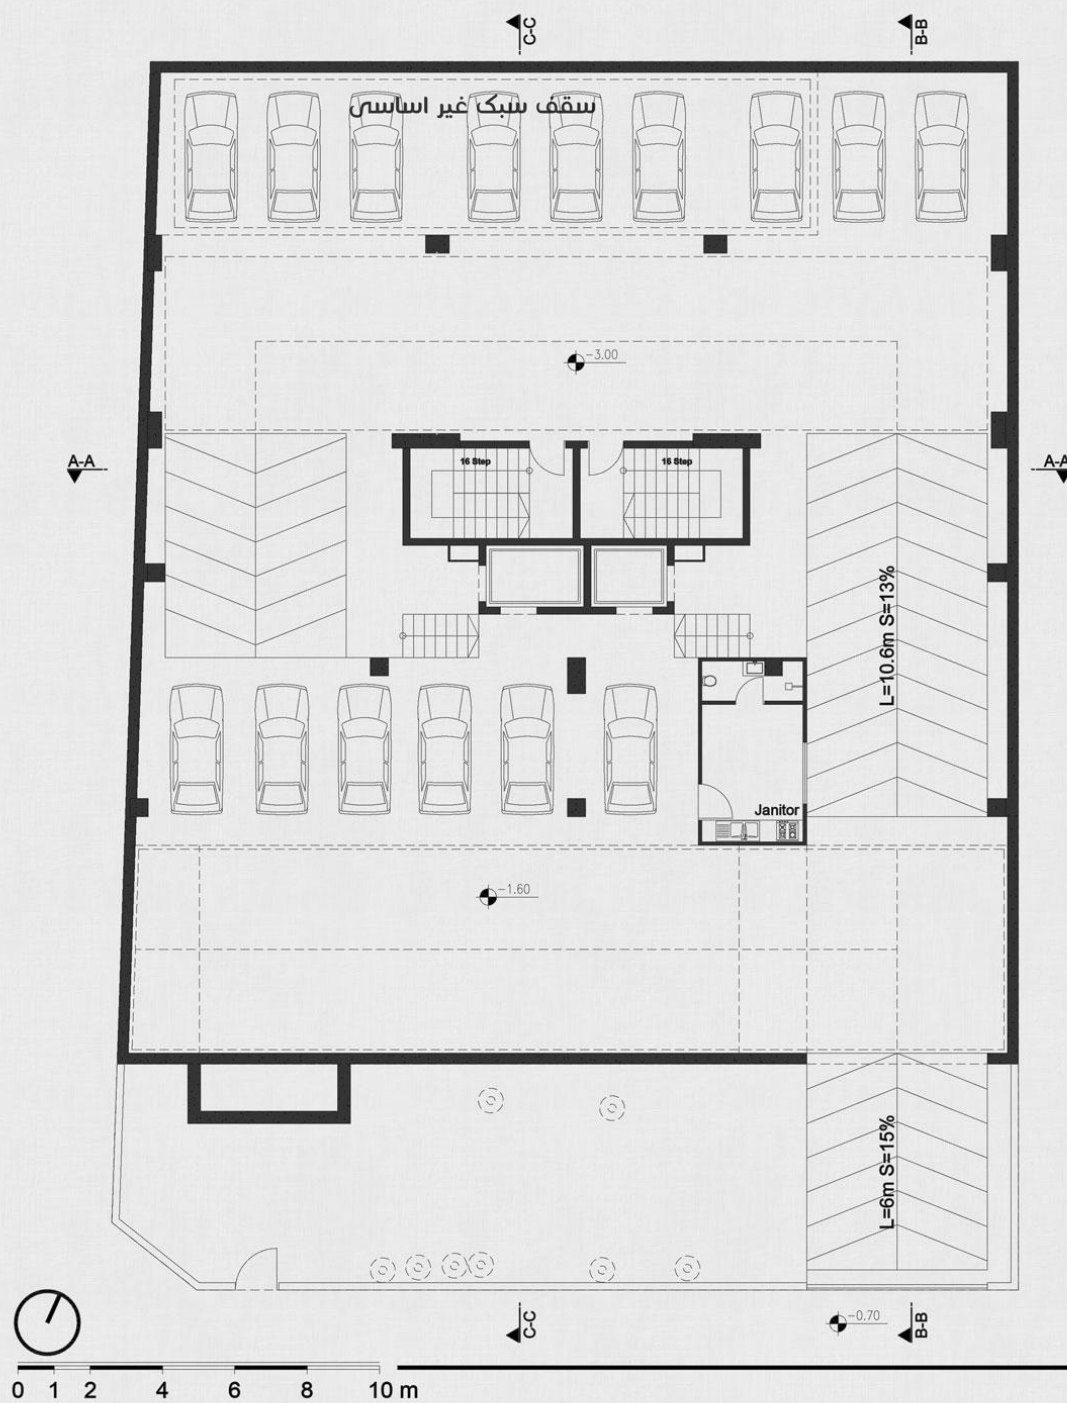

Basement Level 1

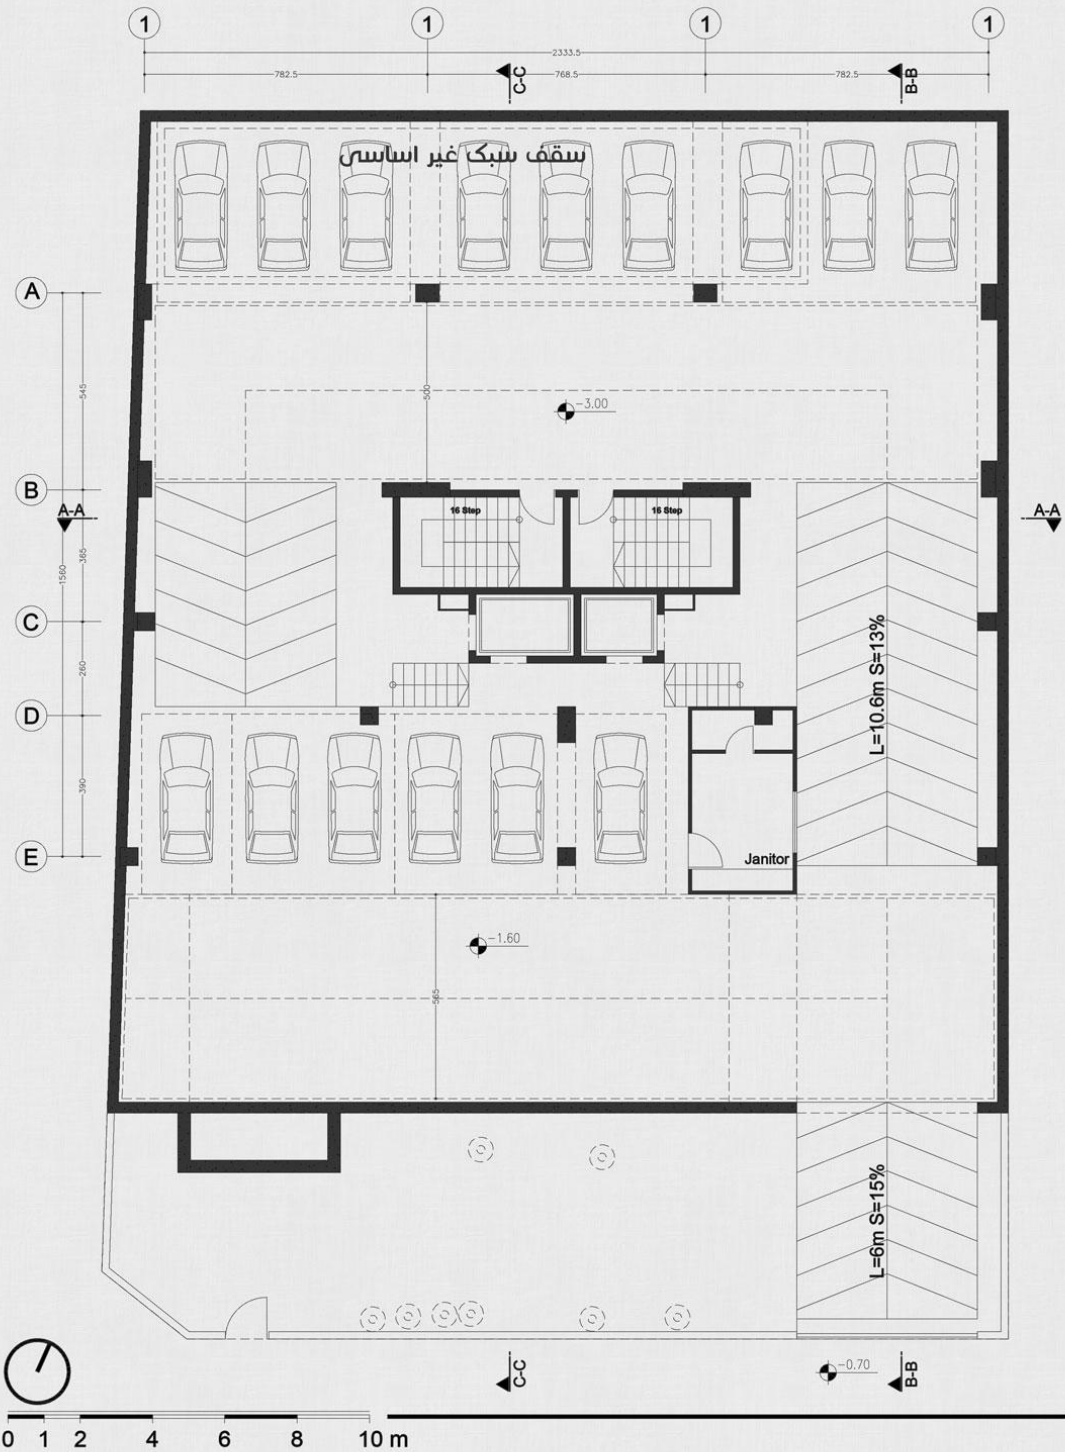

Ground Floor



Ground Floor



Floors 1-9



East Unit




0 0.5 1 2 3 4 5 m

West Unit




0 0.5 1 2 3 4 5 m


Floors 1-9

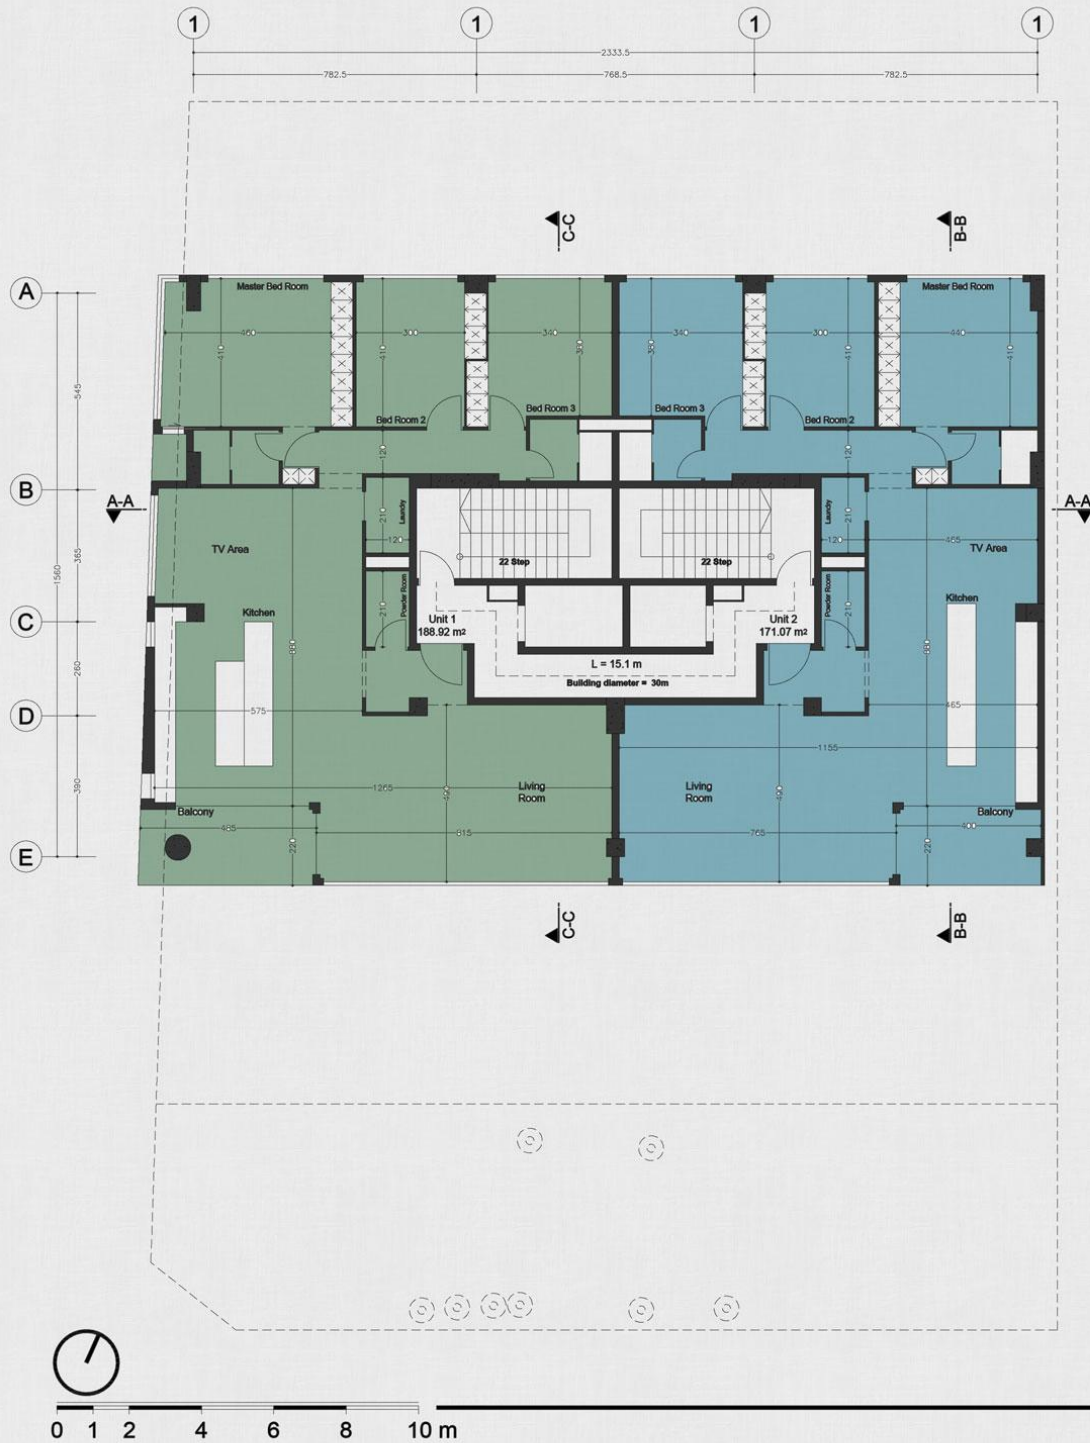

Section A -A

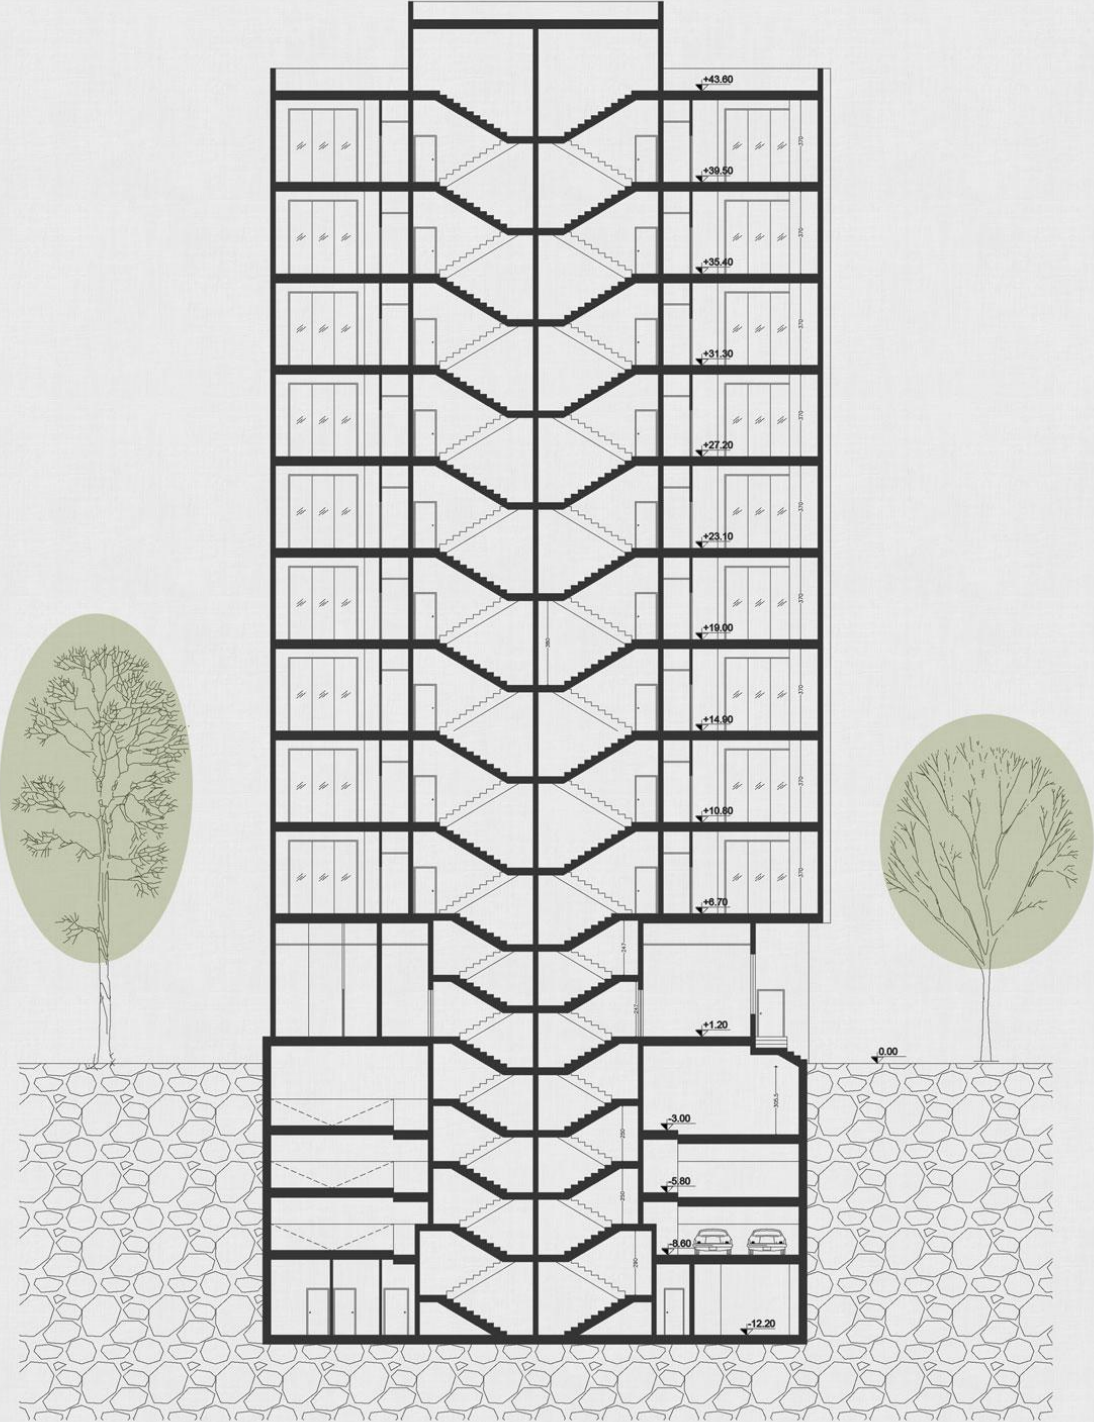

Section B - B

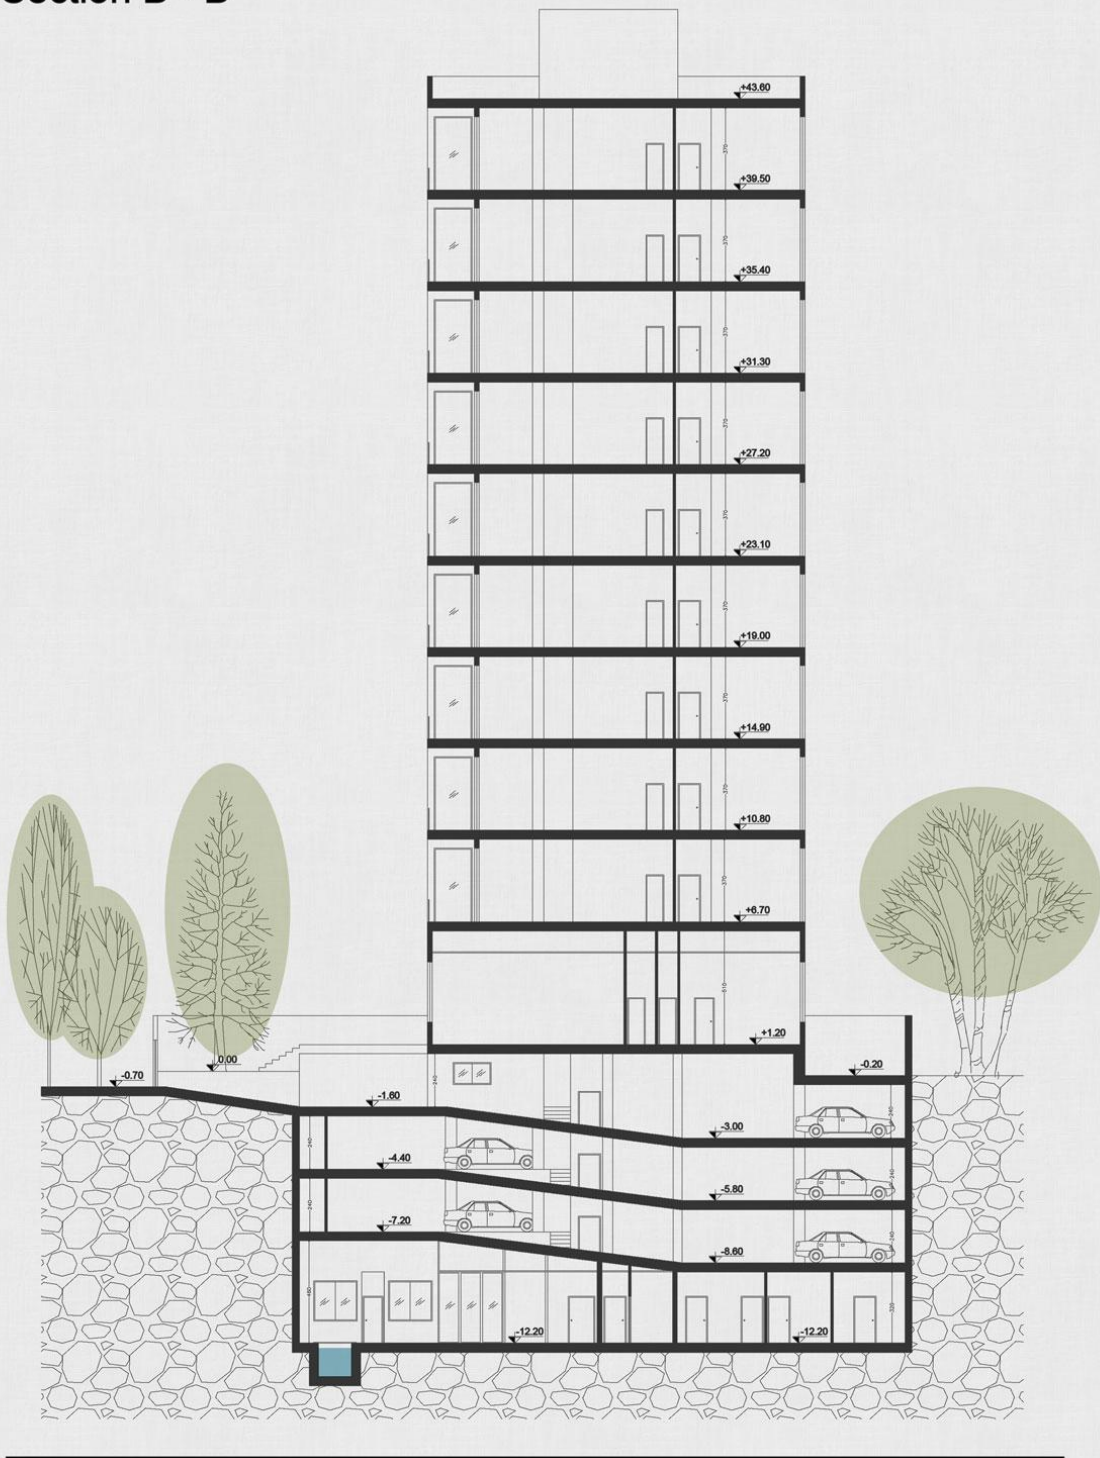

Section C - C

