




جدول مساحت کلی مسابقه رز (گلستان جنوبی)																		
کاربری / طبقات	مسکونی			راه پله + آسانسور+لابی	پارکینگ	پارکینگ مزاحم	پارکینگ		انبار		سالن اجتماعات و سالن ورزشی		سراپداری		تاسیسات		مساحت کل طبقه	
	واحد	مساحت	مساحت واحدها	مساحت	تعداد	تعداد	واحد	مساحت	واحد	مساحت	واحد	مساحت	واحد	مساحت	واحد	مساحت	مساحت	مساحت
زیر زمین ۴-	-	-	-	98	-	-	-	-	-	-	2	580.79	-	-	-	-	678.79	مساحت
زیر زمین ۳-	-	-	-	90.32	12	5	-	523.06	11	65.41	-	-	00	00.00	00	00.00	678.79	مساحت
زیر زمین ۲-	-	-	-	93.56	10	5	-	520.49	10	54.26	-	-	00	00.00	1	10.48	678.79	مساحت
زیر زمین ۱-	-	-	-	88.93	6	3	-	212.20	00	00.00	-	-	1	59.15	1	46.90	407.18	مساحت
همگف	3	238.59	واحد ۱: 60.18 واحد ۲: 84.41 واحد ۳: 94.00	168.59	-	-	-	-	-	-	-	-	-	-	-	-	407.18	مساحت
اول	2	355.17	واحد شرقی: 170.83 واحد غربی: 184.34	70	-	-	-	-	-	-	-	-	-	-	-	-	425.17	17.92
دوم	2	355.17	واحد شرقی: 170.83 واحد غربی: 184.34	70	-	-	-	-	-	-	-	-	-	-	-	-	425.17	17.92
سوم	2	355.17	واحد شرقی: 170.83 واحد غربی: 184.34	70	-	-	-	-	-	-	-	-	-	-	-	-	425.17	17.92
چهارم	2	355.17	واحد شرقی: 170.83 واحد غربی: 184.34	70	-	-	-	-	-	-	-	-	-	-	-	-	425.17	17.92
پنجم	2	355.17	واحد شرقی: 170.83 واحد غربی: 184.34	70	-	-	-	-	-	-	-	-	-	-	-	-	425.17	17.92
ششم	2	355.17	واحد شرقی: 170.83 واحد غربی: 184.34	70	-	-	-	-	-	-	-	-	-	-	-	-	425.17	17.92
هفتم	2	355.17	واحد شرقی: 170.83 واحد غربی: 184.34	70	-	-	-	-	-	-	-	-	-	-	-	-	425.17	17.92
هشتم	2	355.17	واحد شرقی: 170.83 واحد غربی: 184.34	70	-	-	-	-	-	-	-	-	-	-	-	-	425.17	17.92
نهم	2	355.17	واحد شرقی: 170.83 واحد غربی: 184.34	70	-	-	-	-	-	-	-	-	-	-	-	-	425.17	17.92
جمع	مجموع مساحت مسکونی			-	مجموع تعداد پارکینگ	مجموع تعداد پارکینگ مزاحم	مجموع مساحت پارکینگ		مجموع مساحت انبار		مجموع مساحت سالن اجتماعات و سالن ورزشی		مجموع مساحت سراپداری		مجموع مساحت تاسیسات		مساحت کل مجموعه	161.28
	21	3435.12		1169.40	28	13	-	1255.75	21	119.67	2	580.79	1	59.15	2	57.38	6677.26	

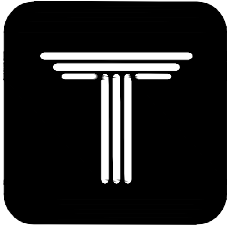

ROSE
SOUTH GOLESTAN
COMPETITION

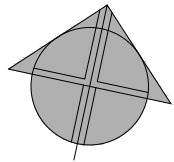

گذر ۱۵ متری
خیابان گلستان جنوبی

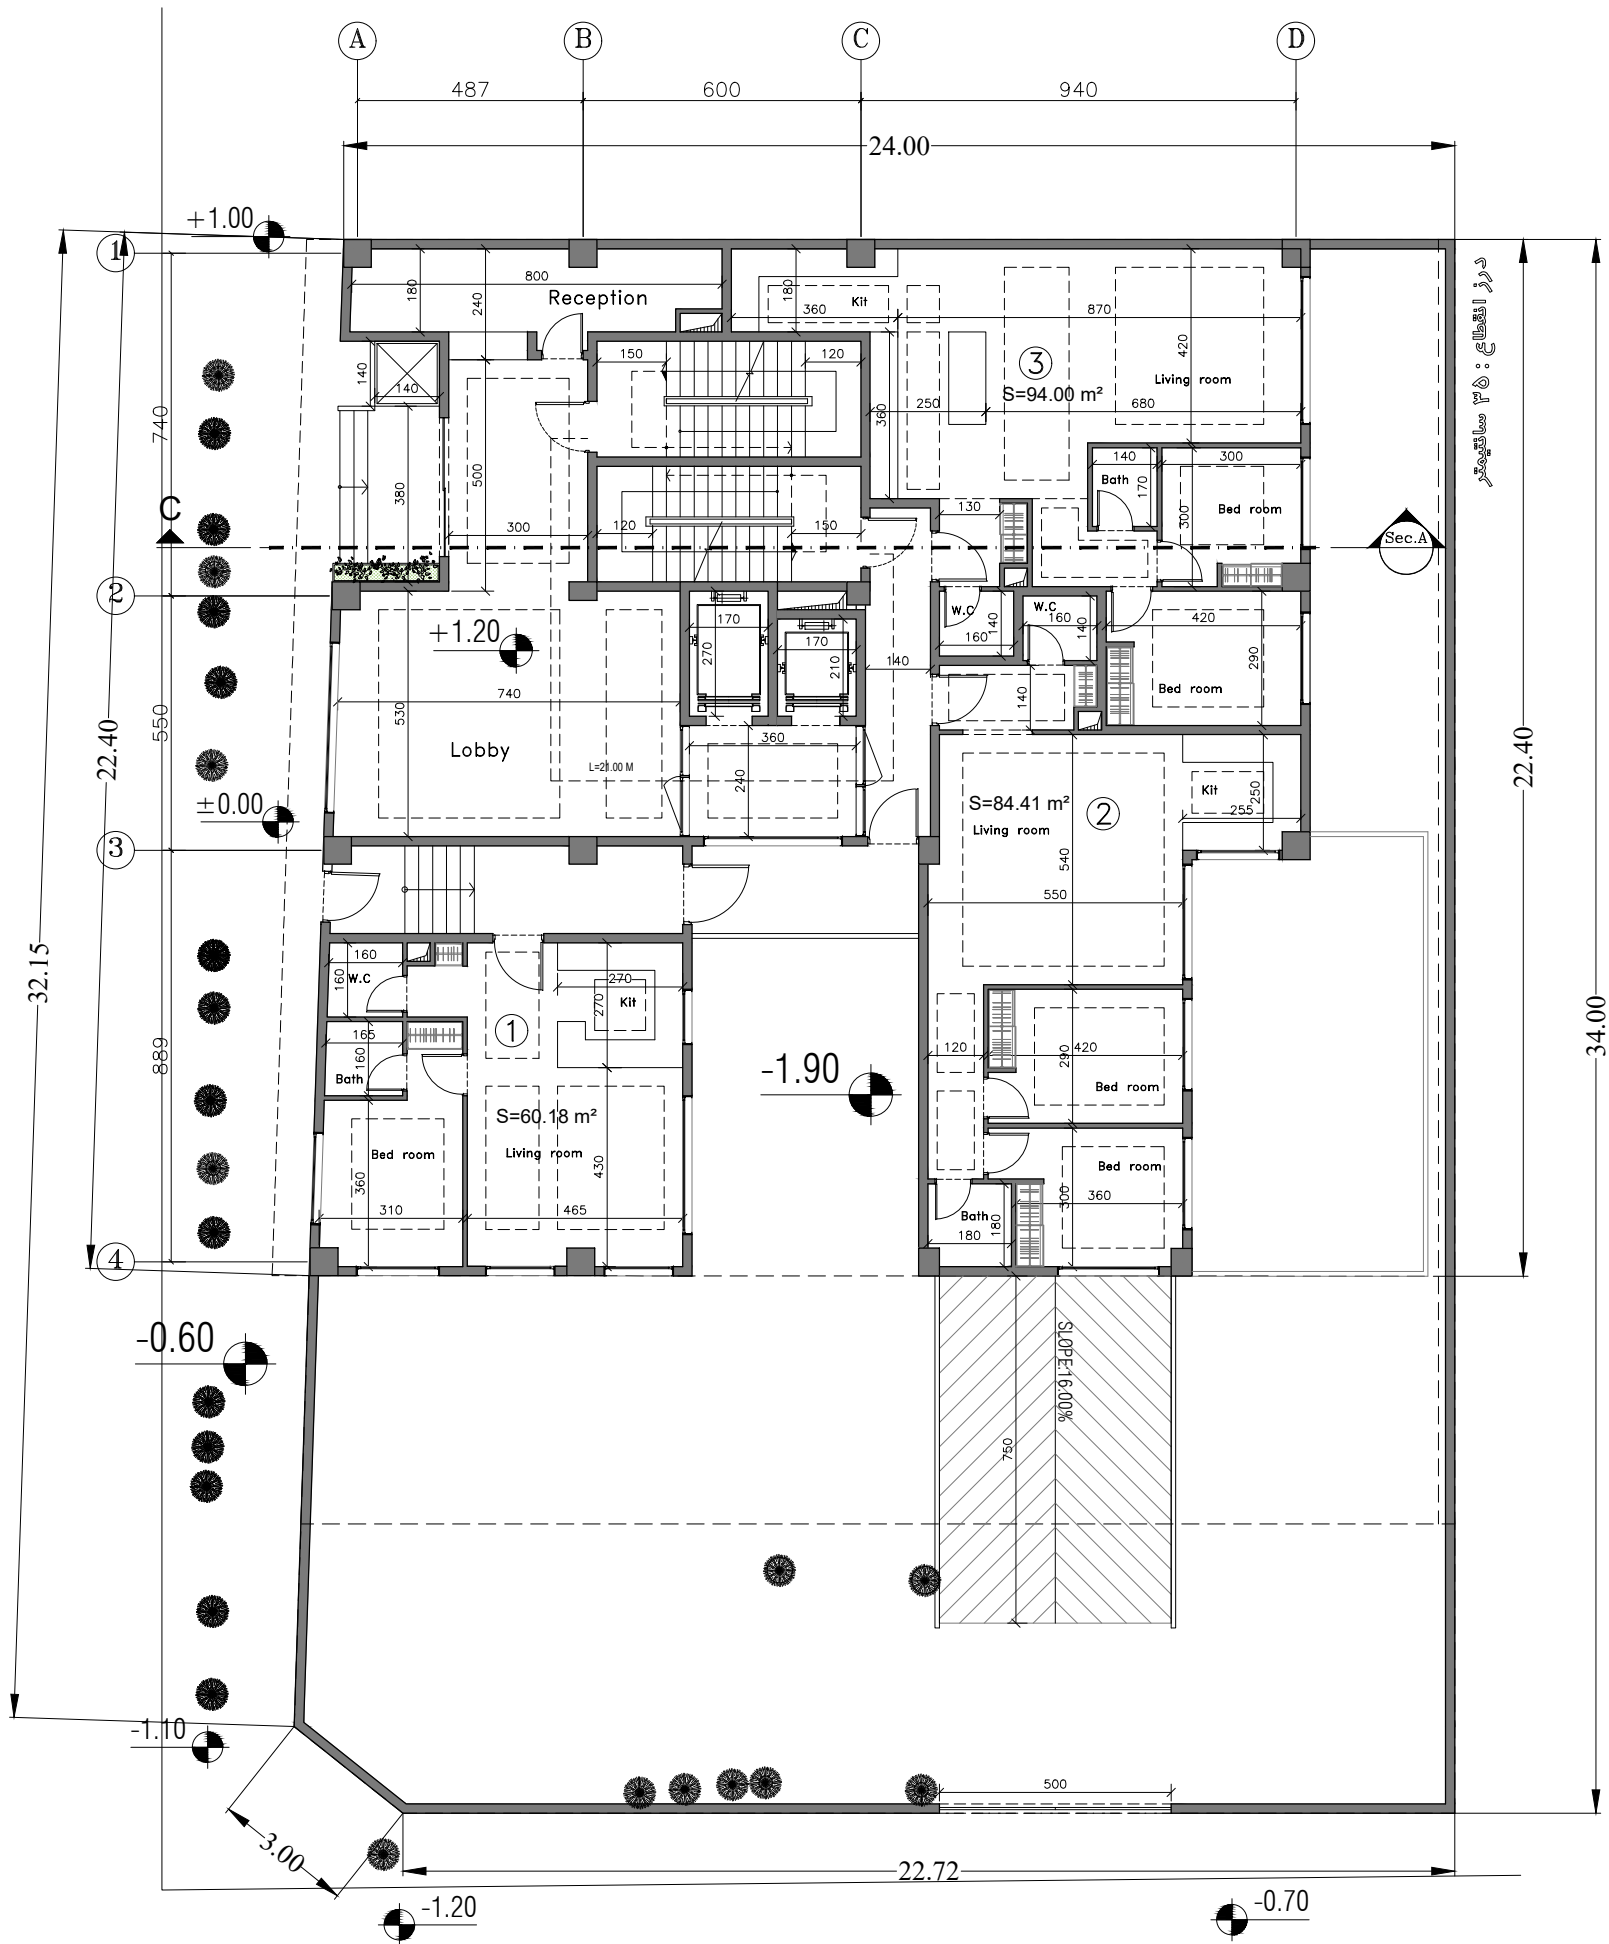


گذر ۱۰ متری


بن بست رز

Ground Floor Plan


SCALE : 1/150

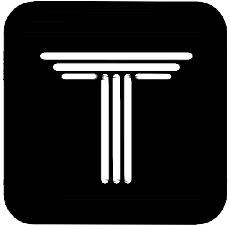

ROSE
SOUTH GOLESTAN
COMPETITION

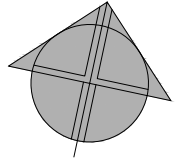

گذر ۱۵ متری
خیابان گلستان جنوبی

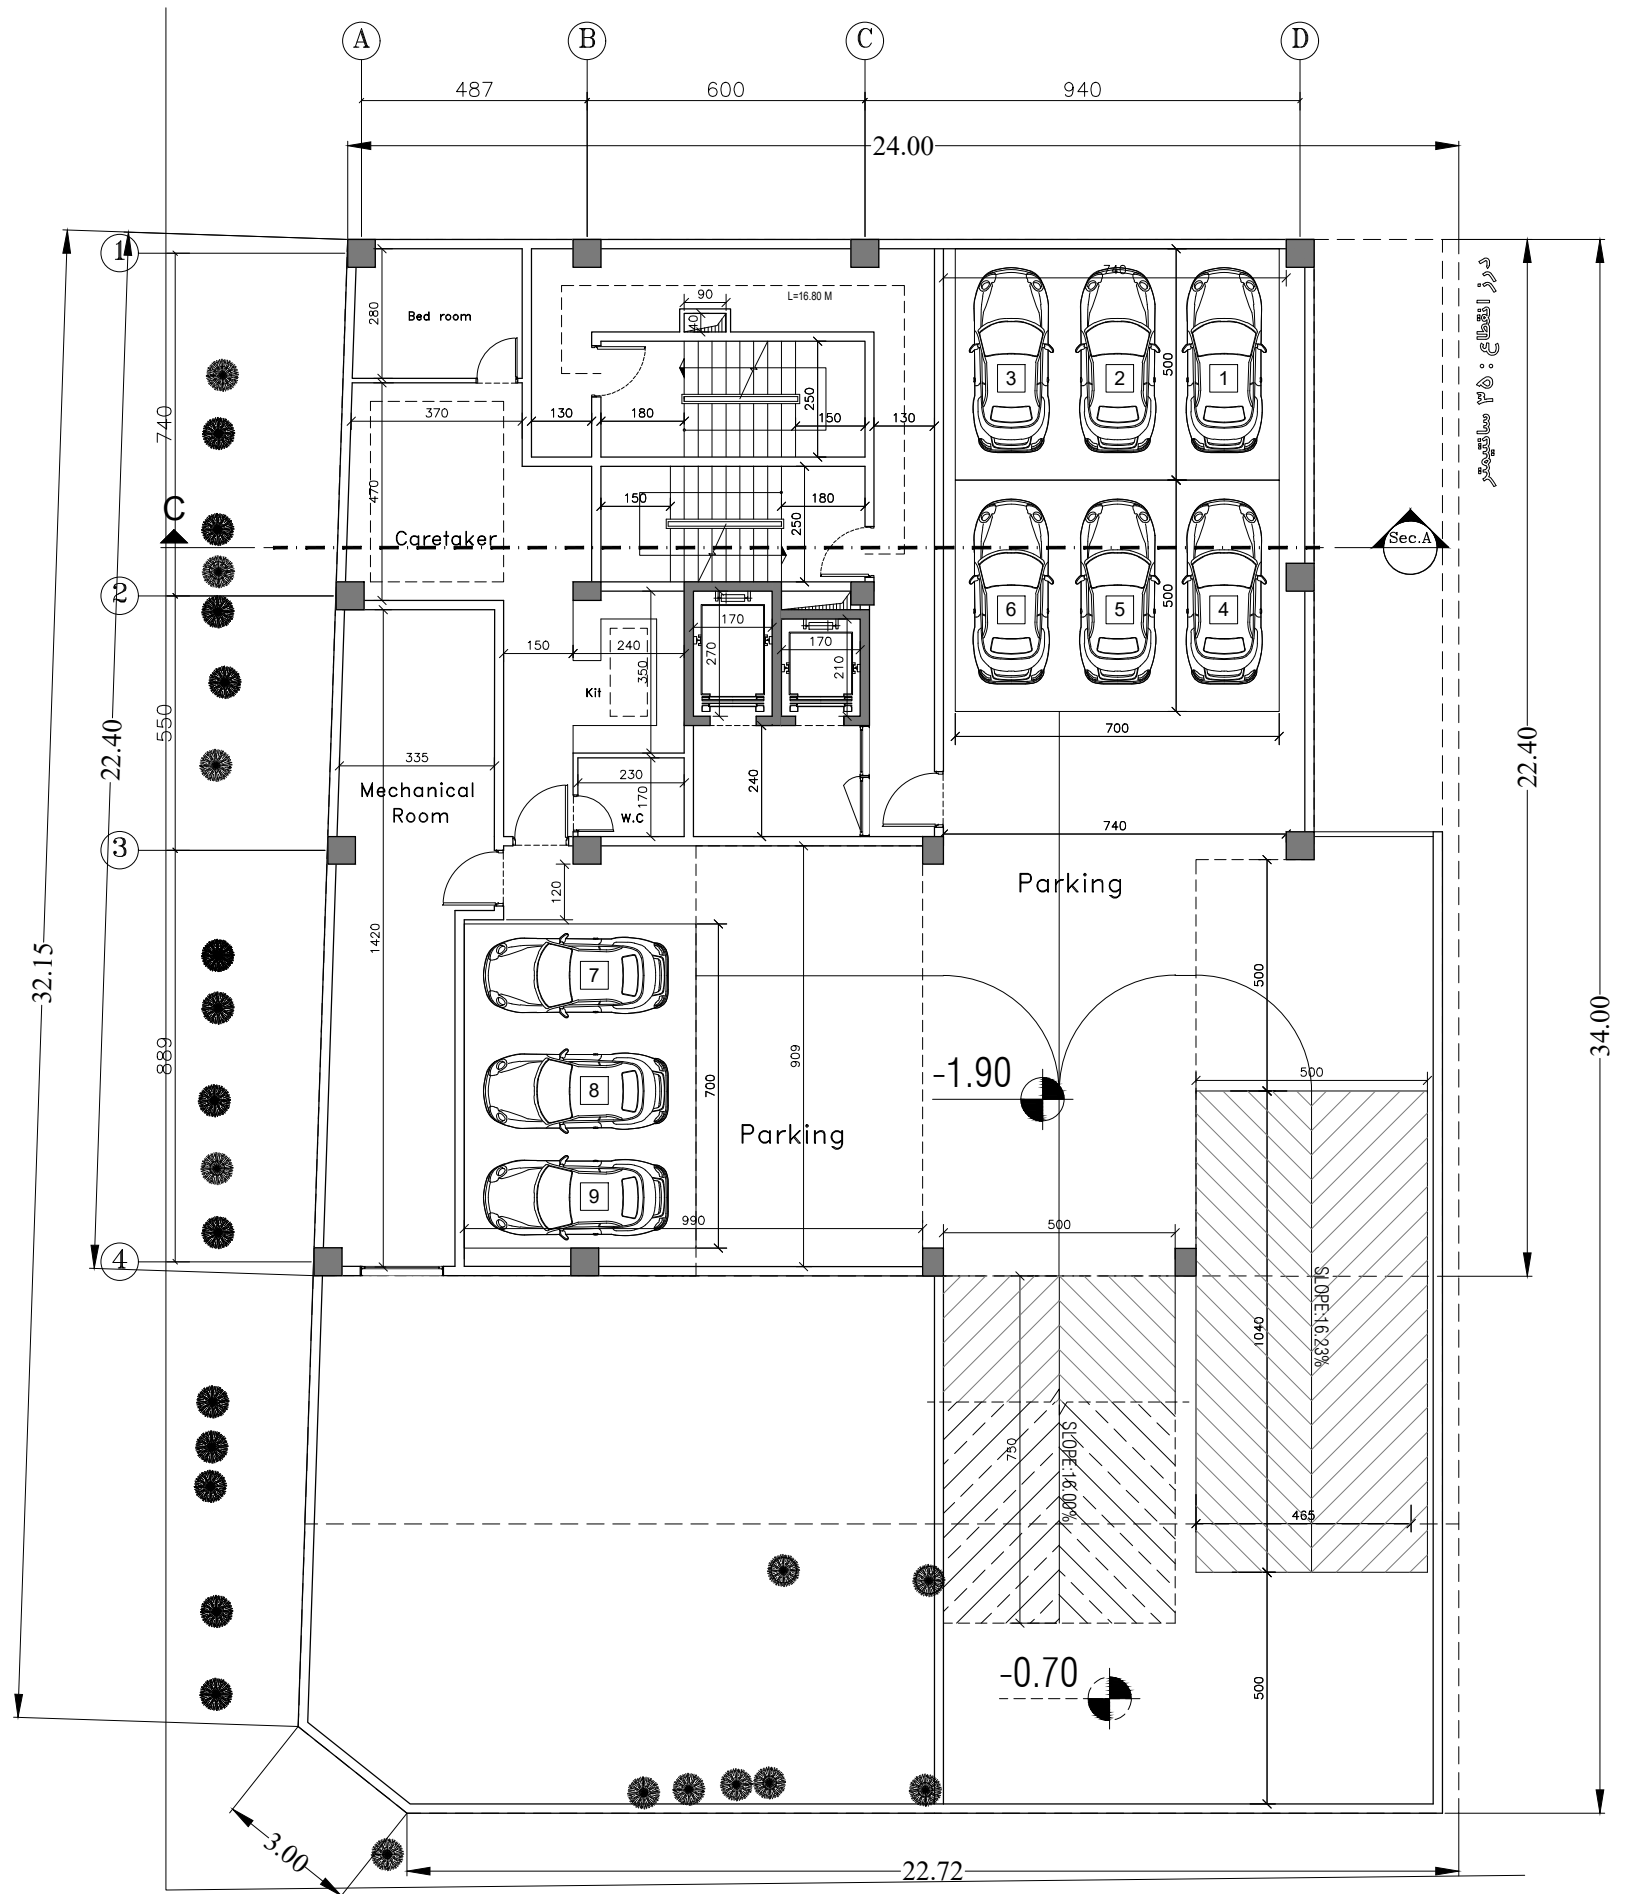


گذر ۱۰ متری


بن بست رز

-1 Basement Floor Plan


SCALE : 1/150

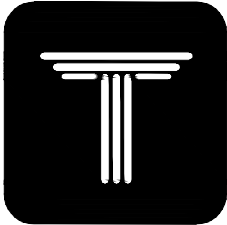

ROSE
SOUTH GOLESTAN
COMPETITION

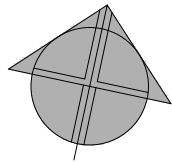


گذر ۱۵ متری
خیابان گلستان جنوبی

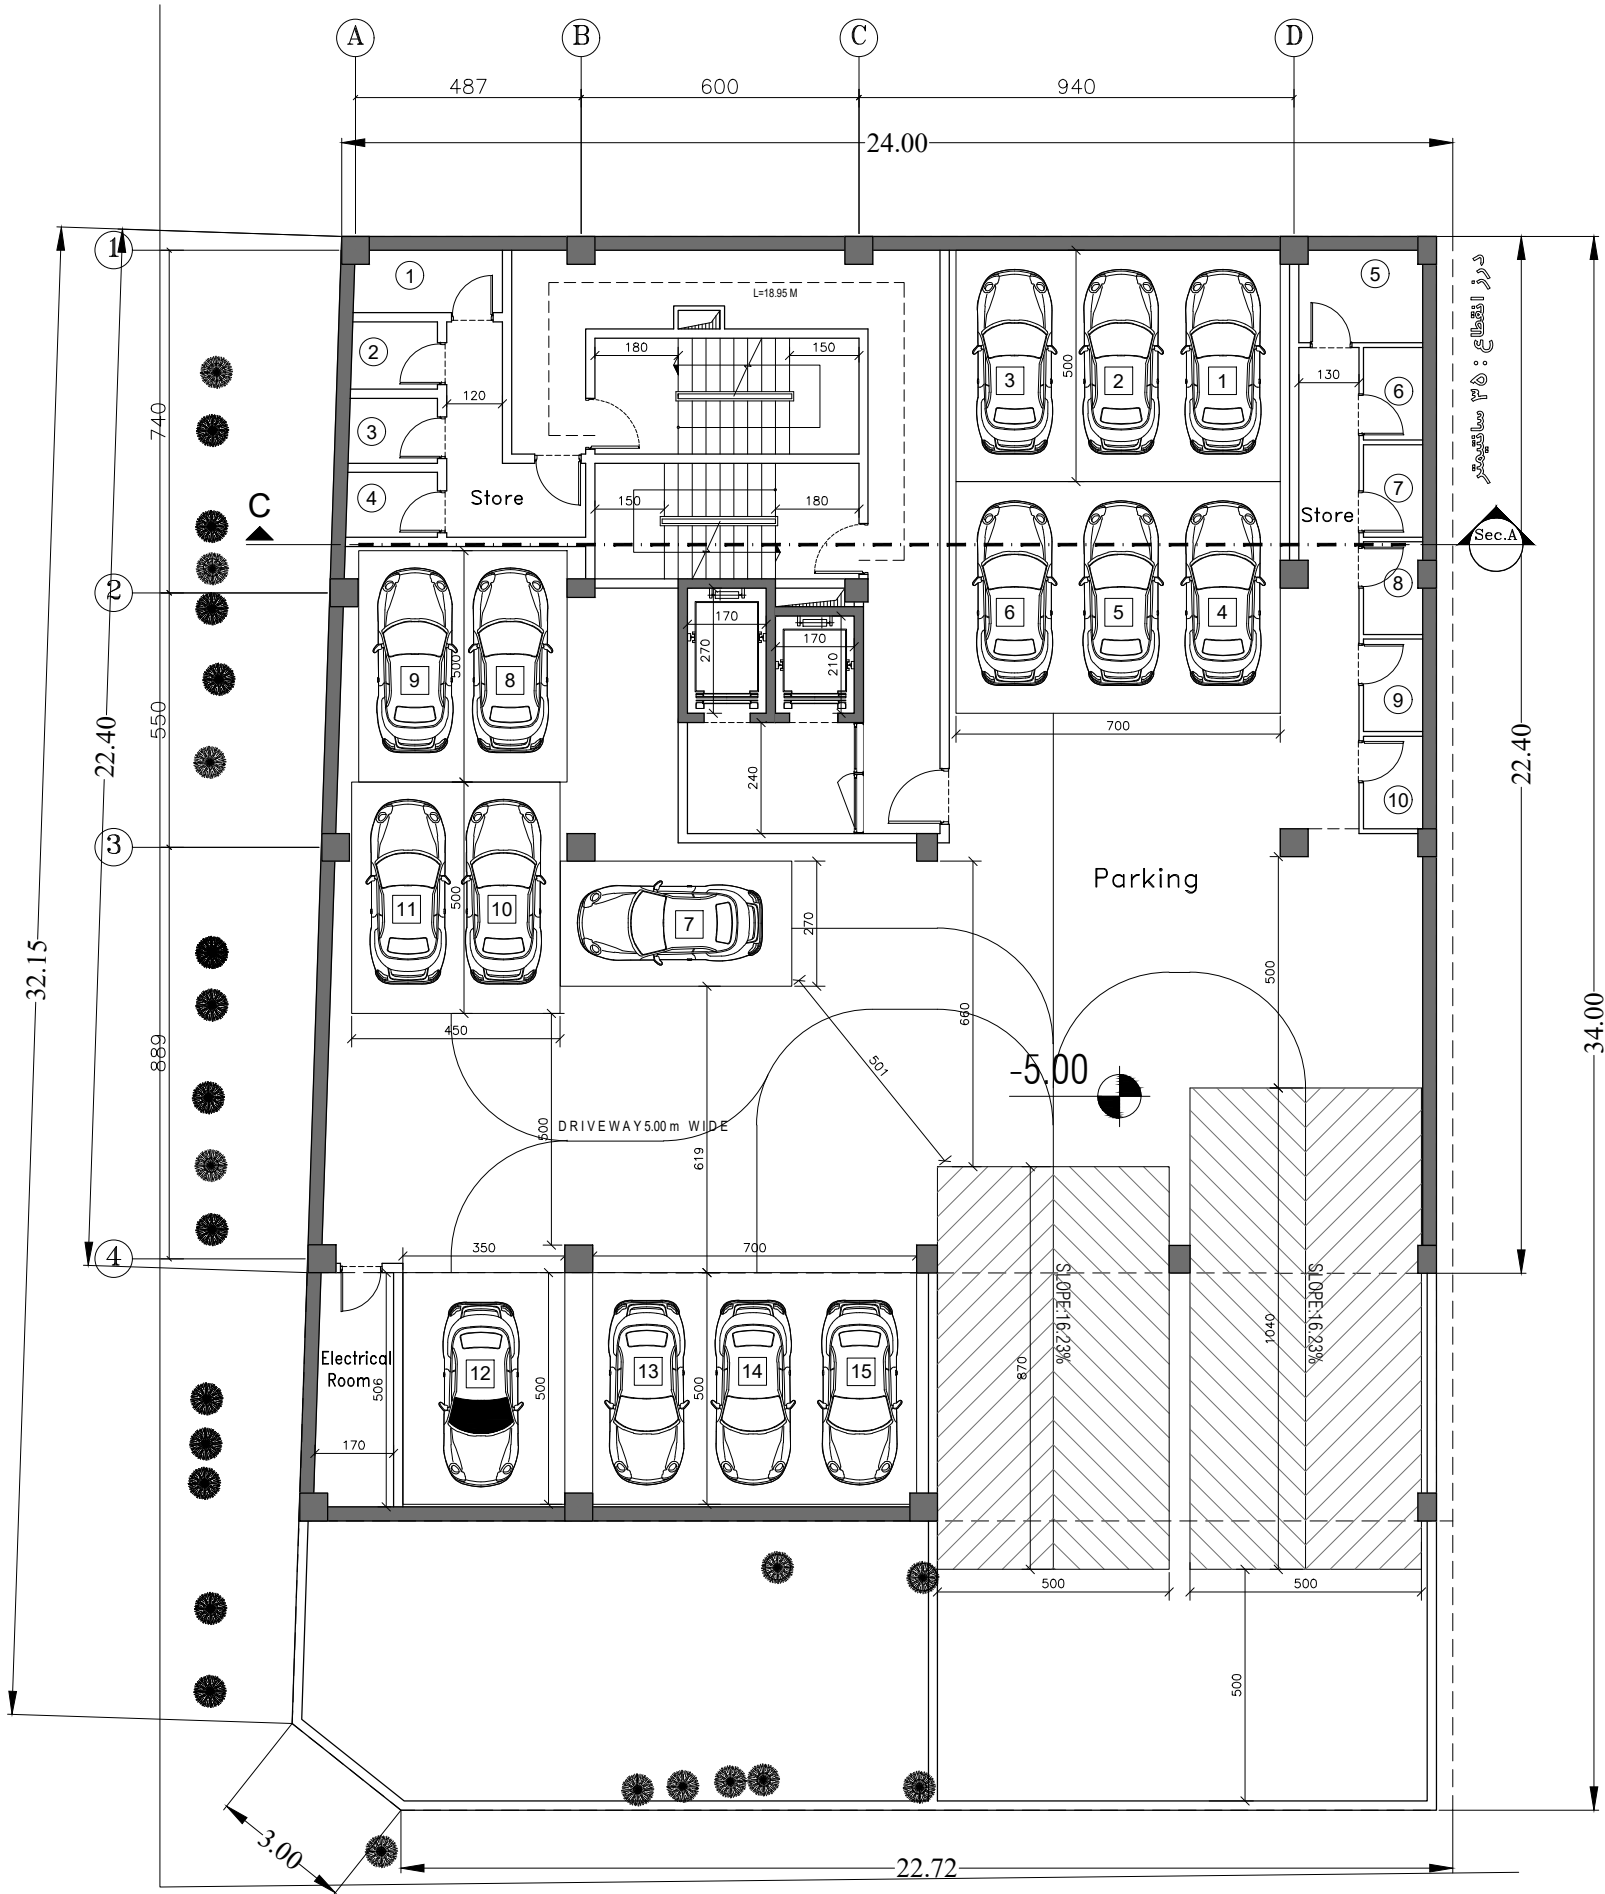

گذر ۱۰ متری
بن بست رز


-2 Basement Floor Plan

SCALE : 1/150

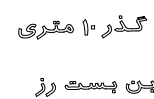


-3 Basement Floor Plan


SCALE : 1/150

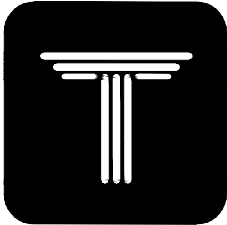

ROSE
SOUTH GOLESTAN
COMPETITION

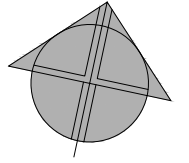

گذر ۱۵ متری
خیابان گلستان جنوبی


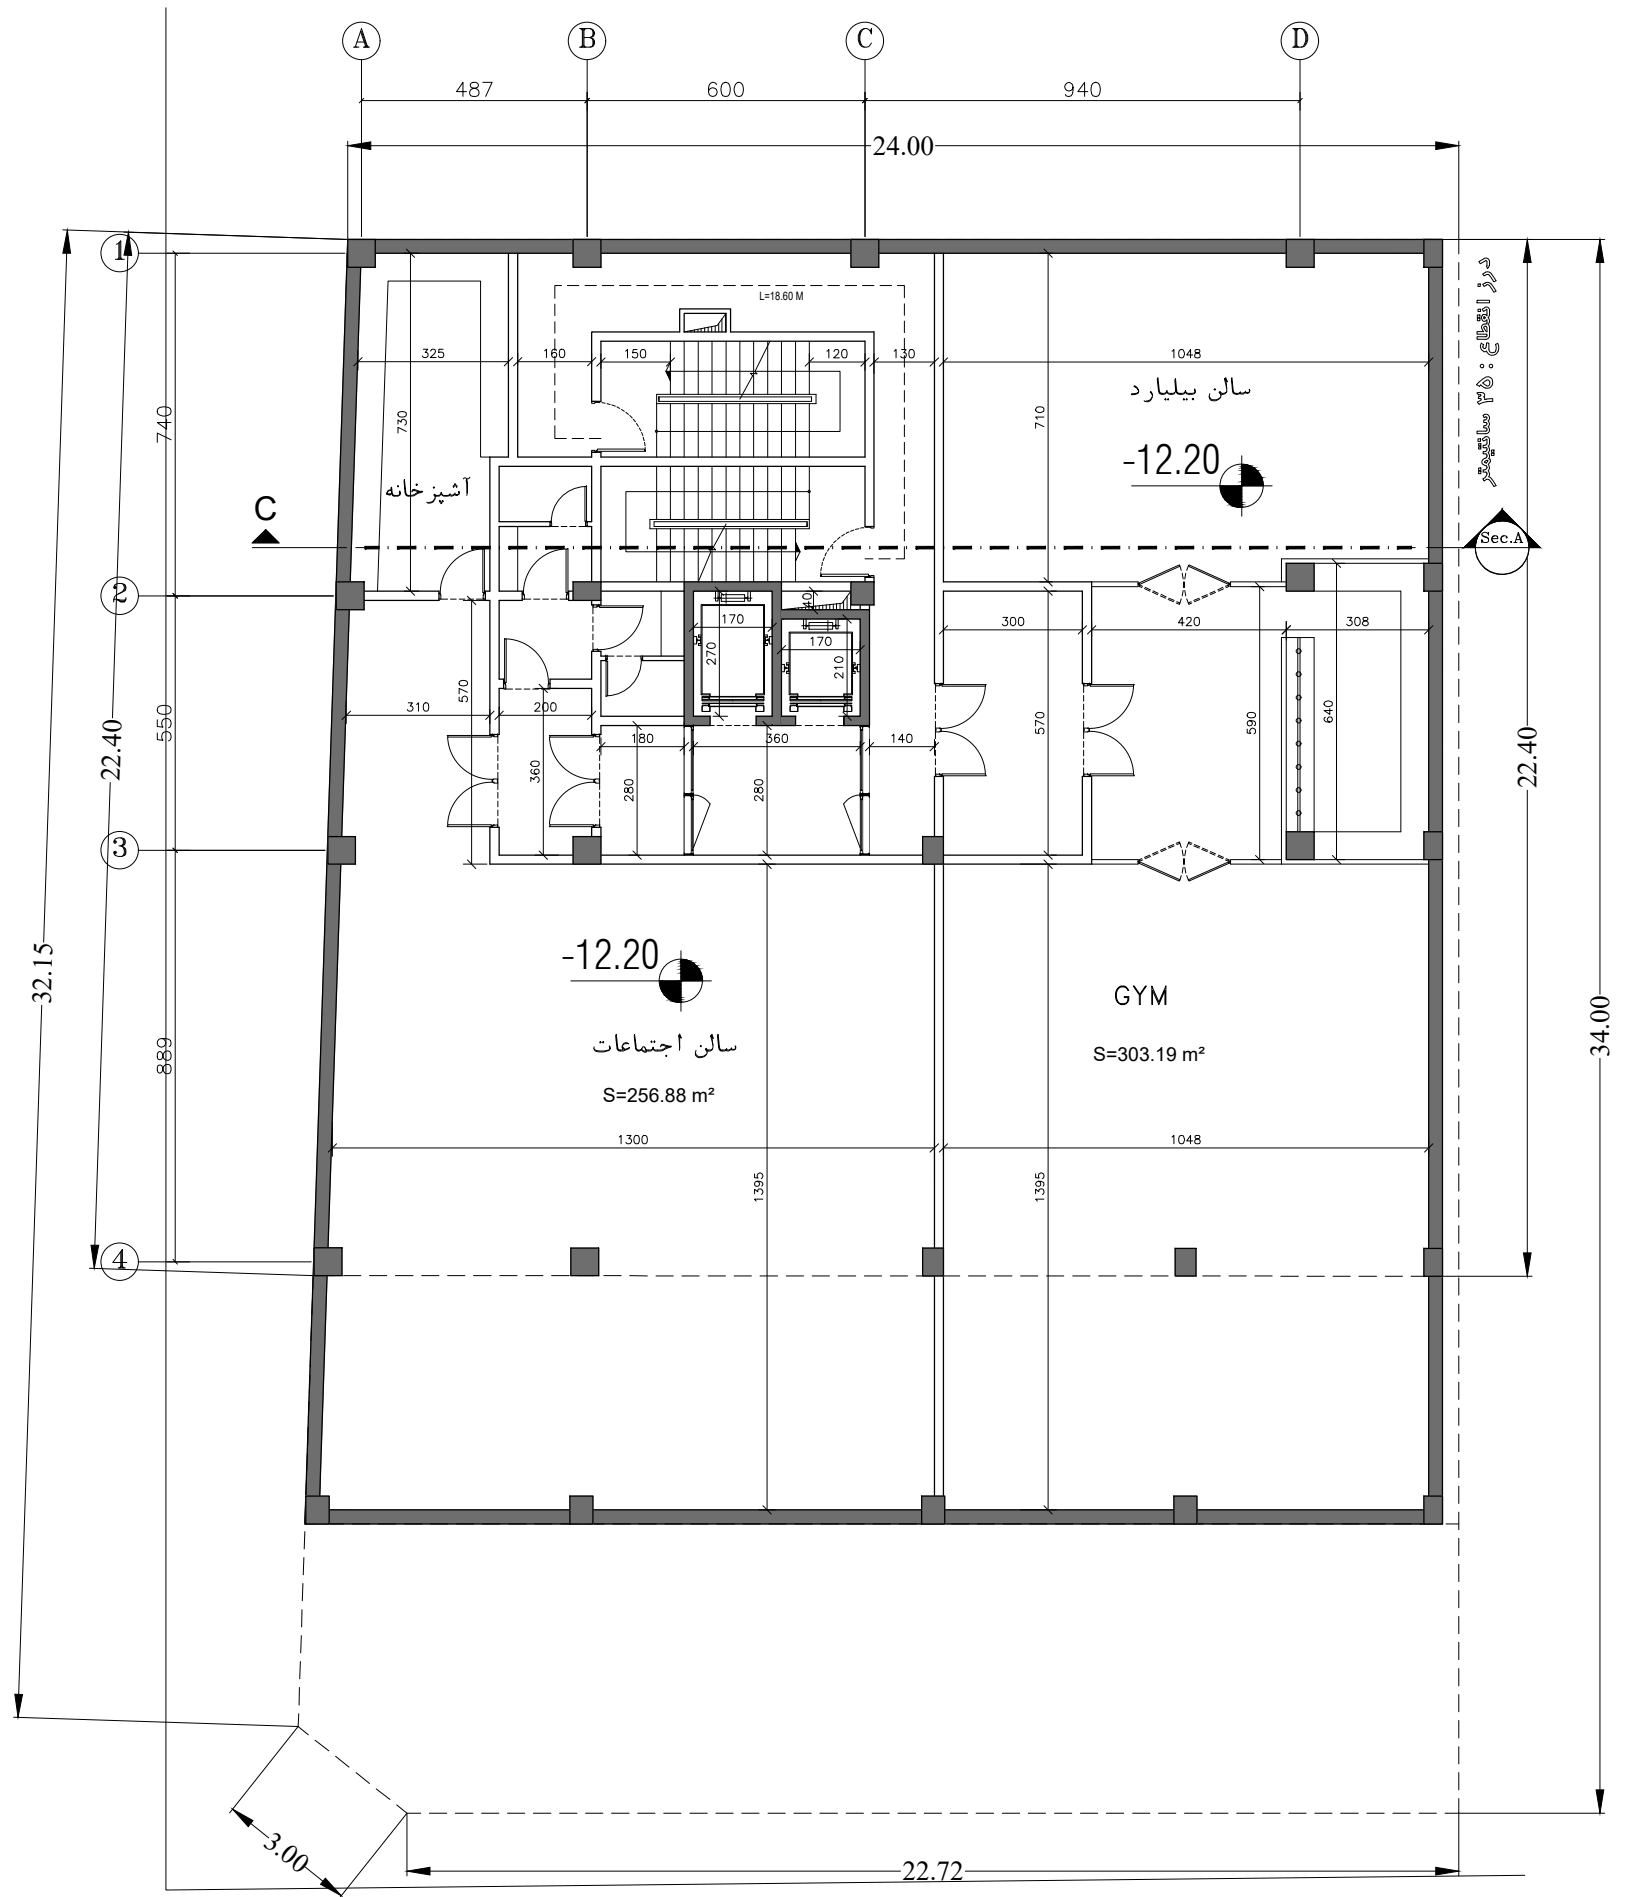


گذر ۱۰ متری

بن بست رز

-4 Basement Floor Plan

SCALE : 1/150

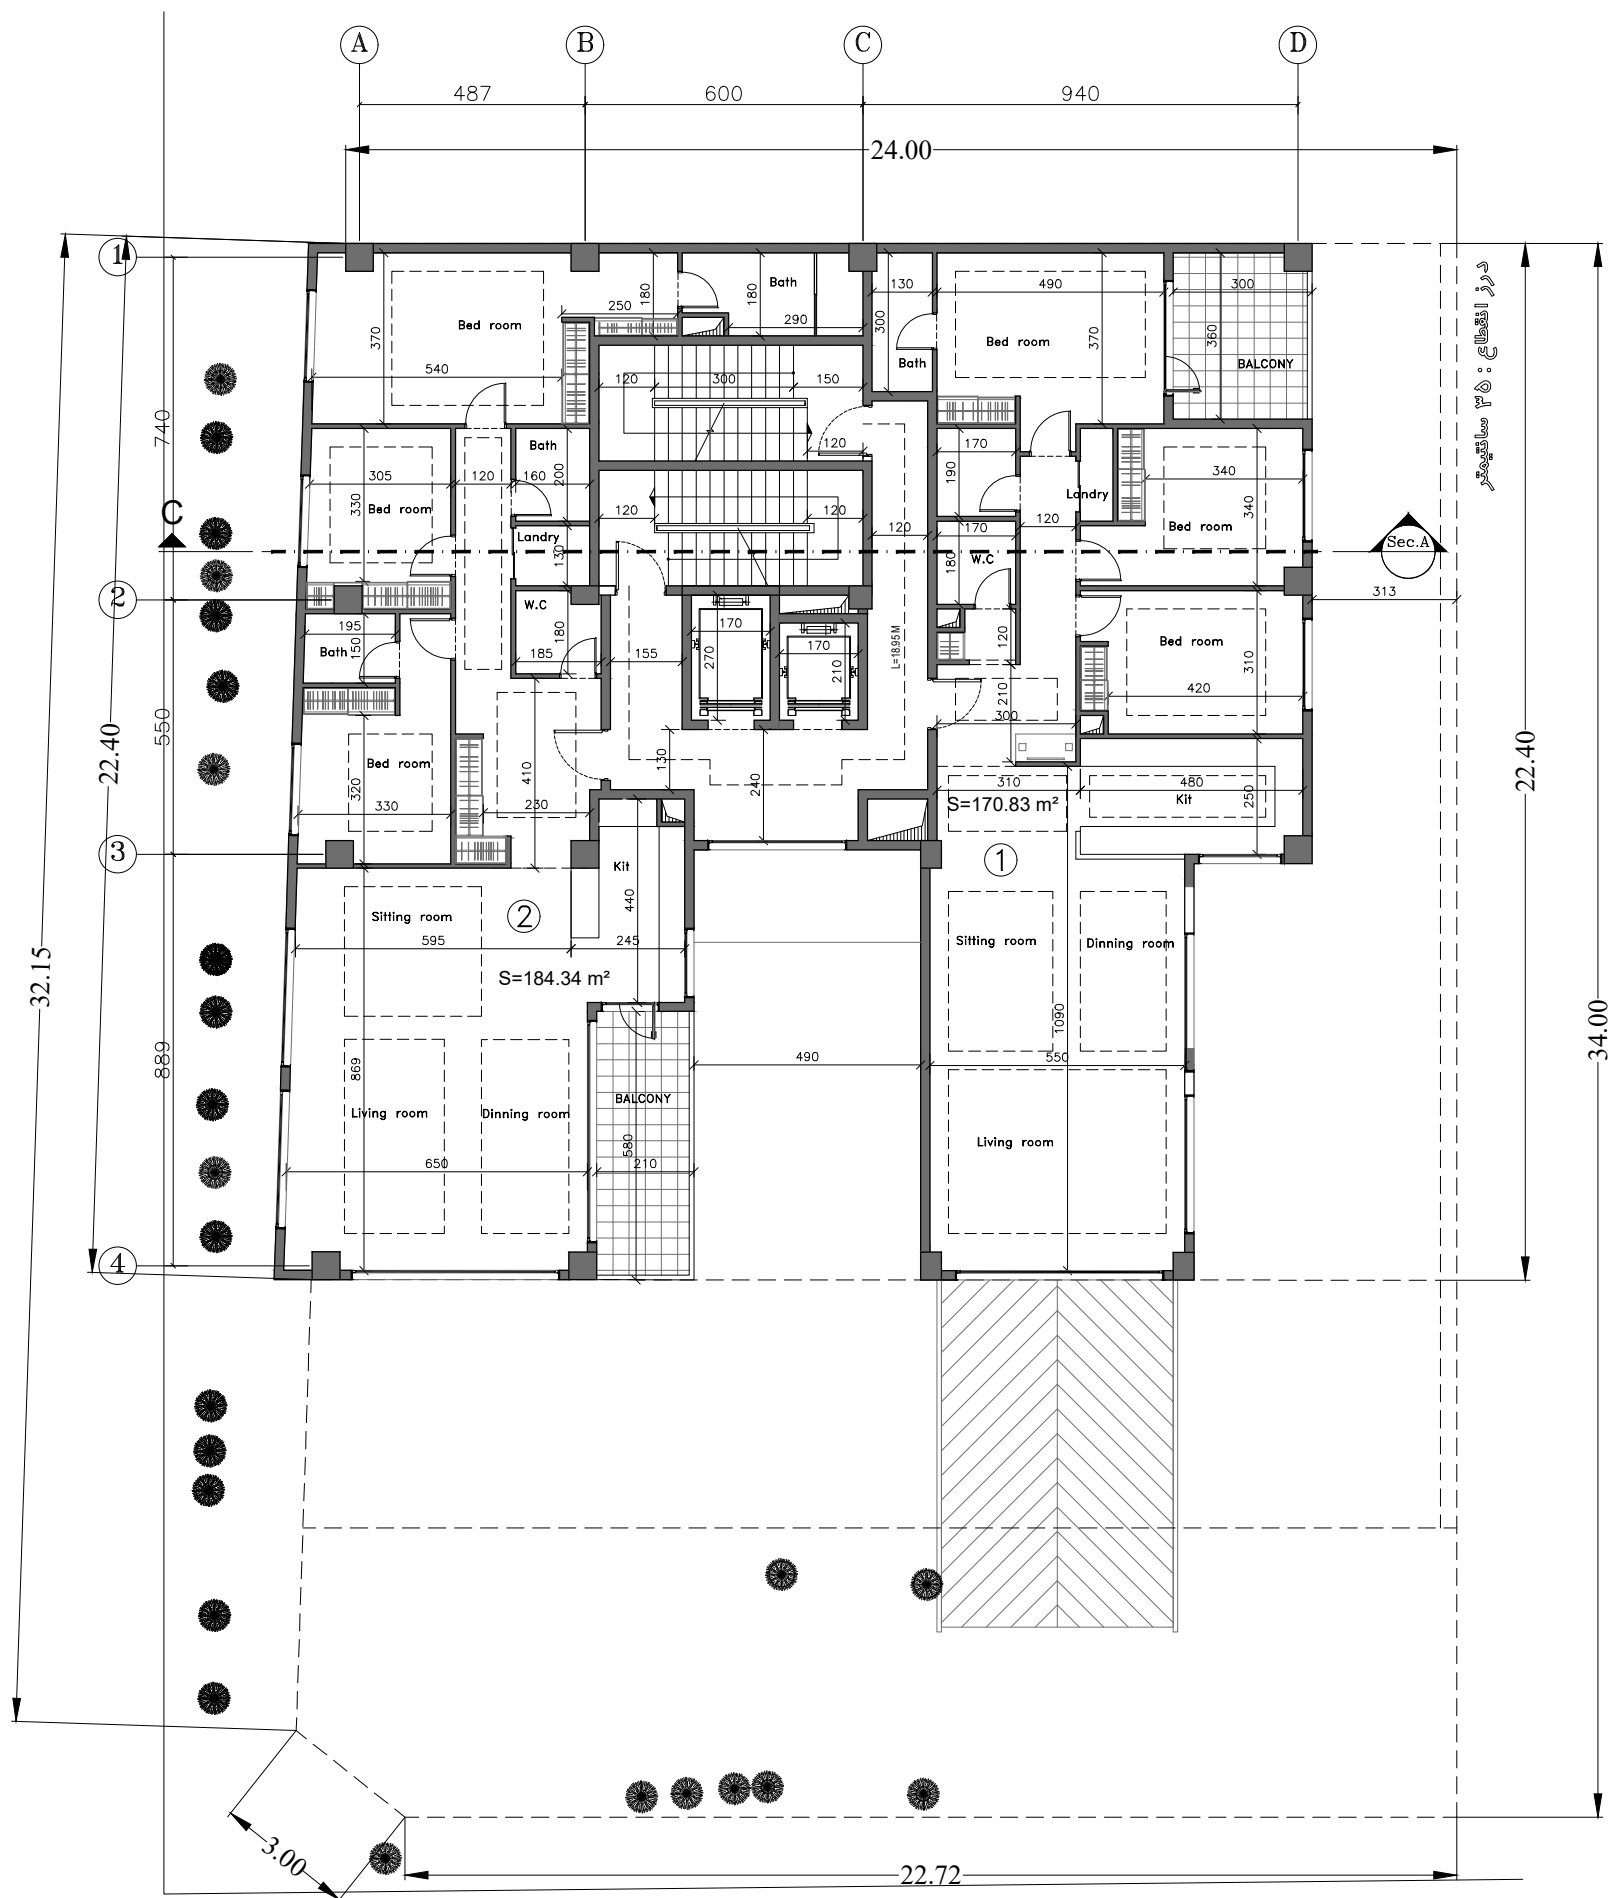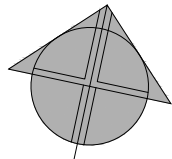


گذر ۱۰ متری


بن بست رز

Typical Floor Plan


SCALE : 1/150

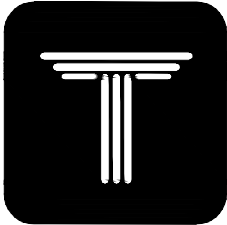

ROSE
SOUTH GOLESTAN
COMPETITION

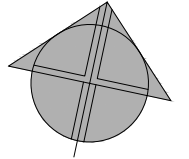

گذر ۱۵ متری
خیابان گلستان جنوبی


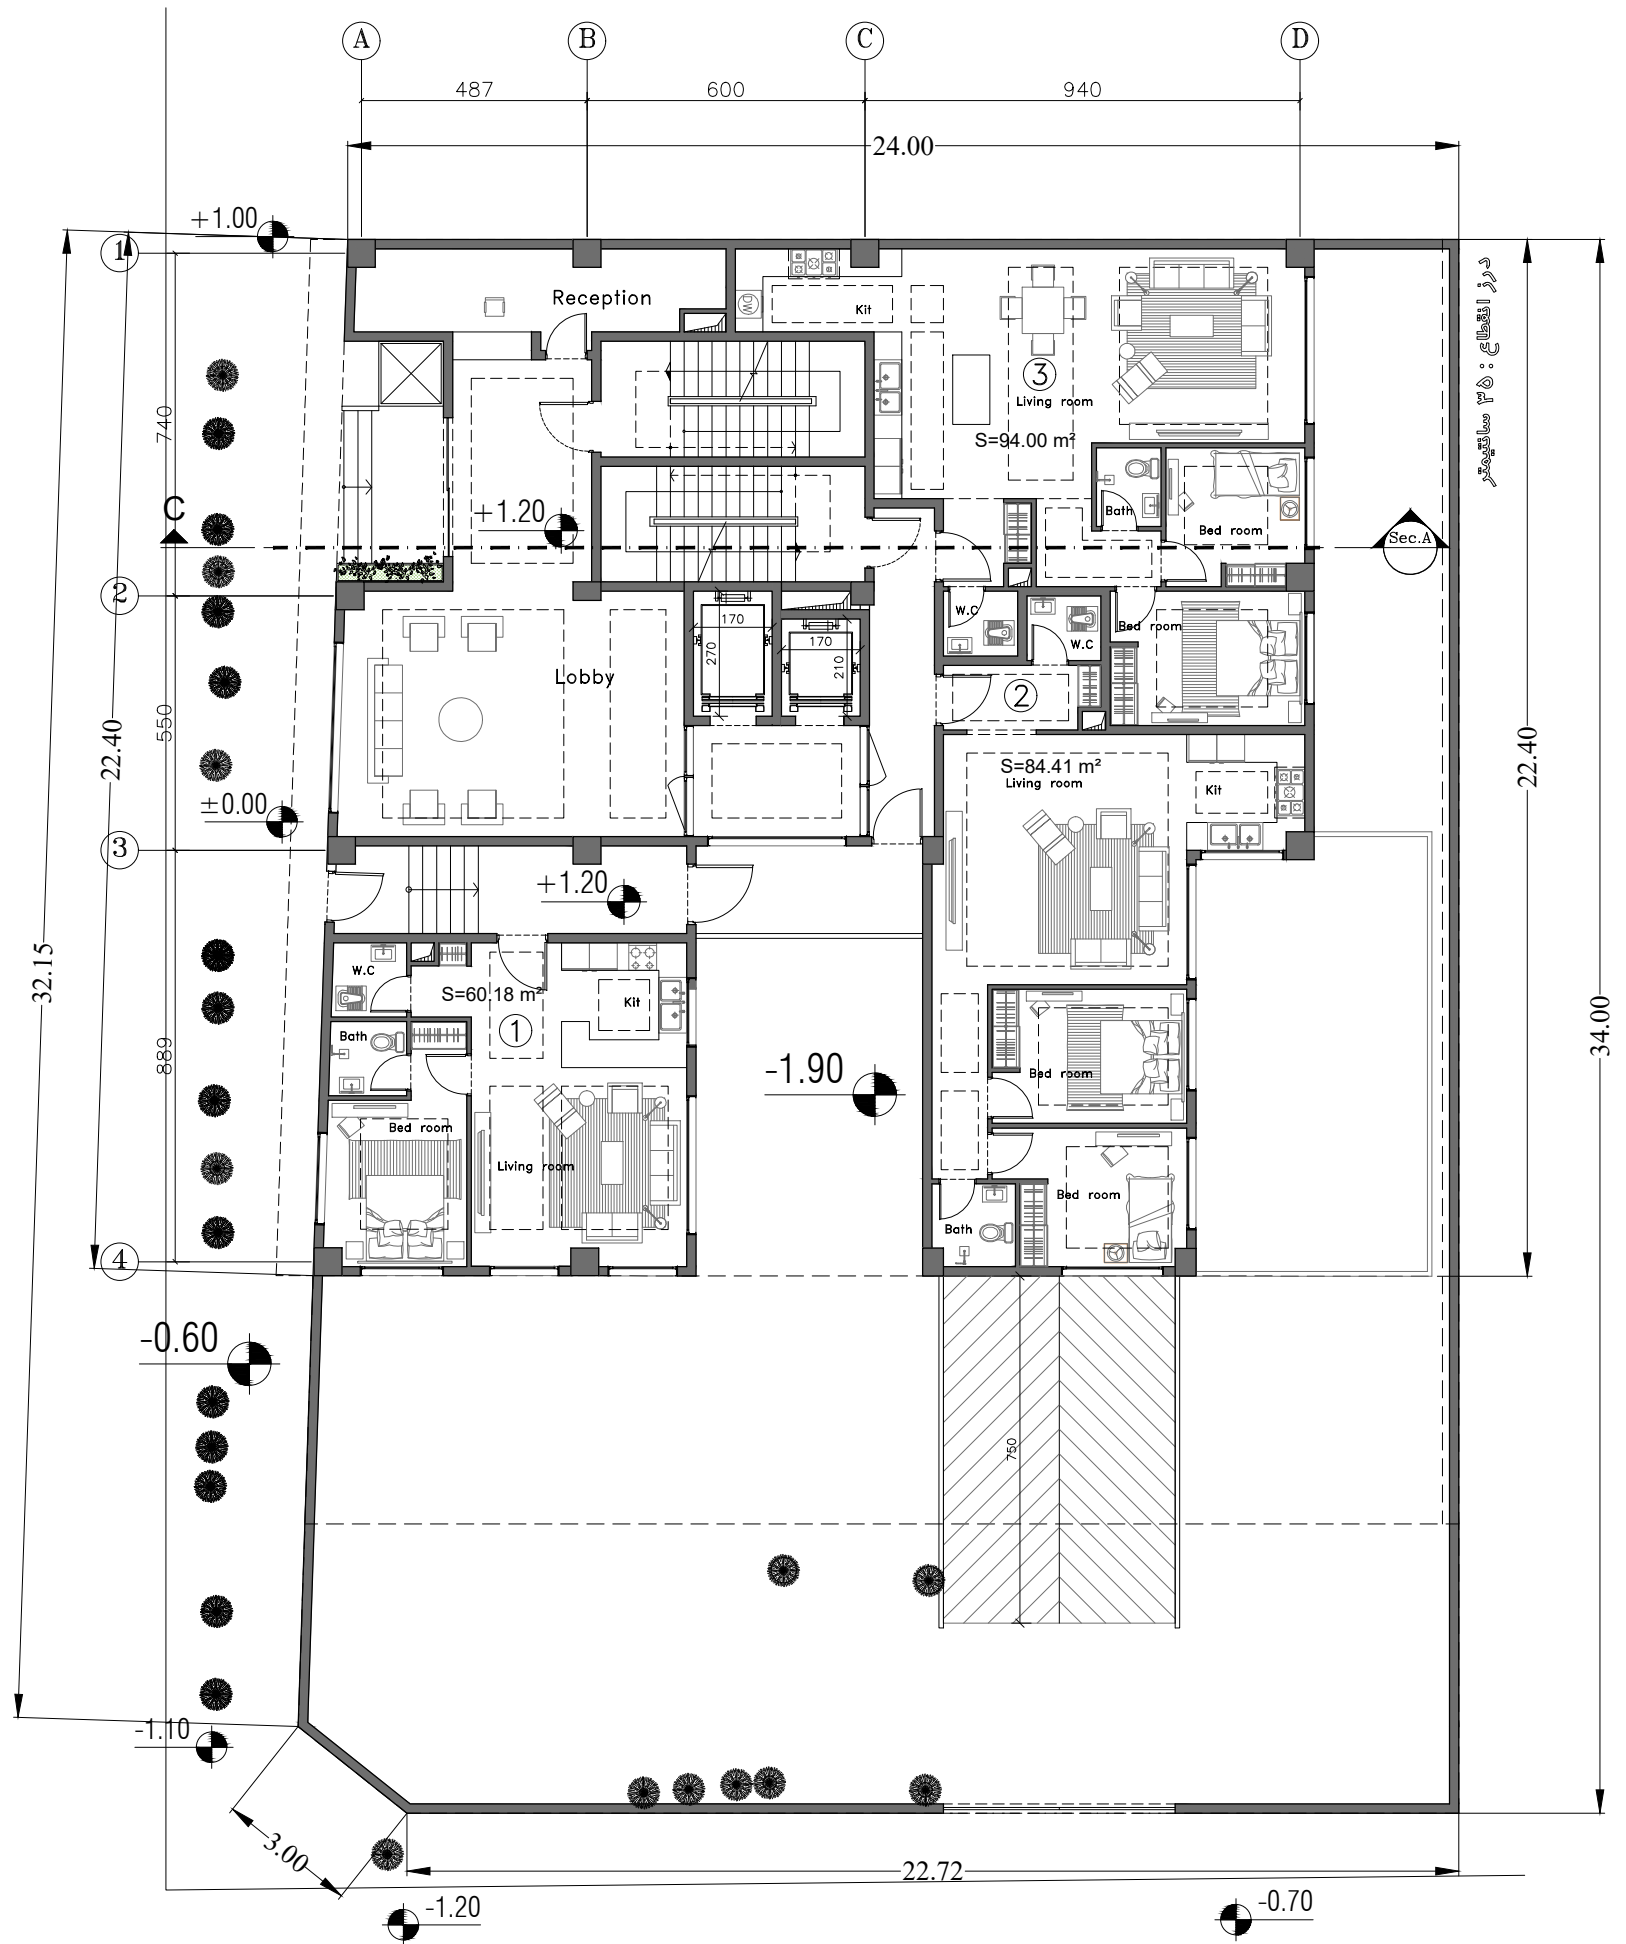


گذر ۱۰ متری

بن بست رز

Ground Floor Plan


SCALE : 1/150

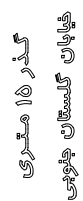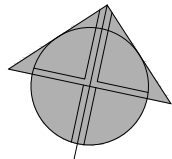


بن بست رز

-1 Basement Floor Plan


SCALE : 1/150

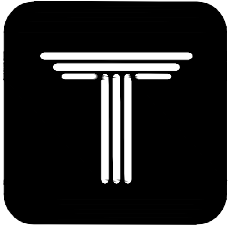

ROSE
SOUTH GOLESTAN
COMPETITION

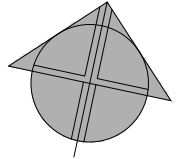

گذر ۱۵ متری
خیابان گلستان جنوبی

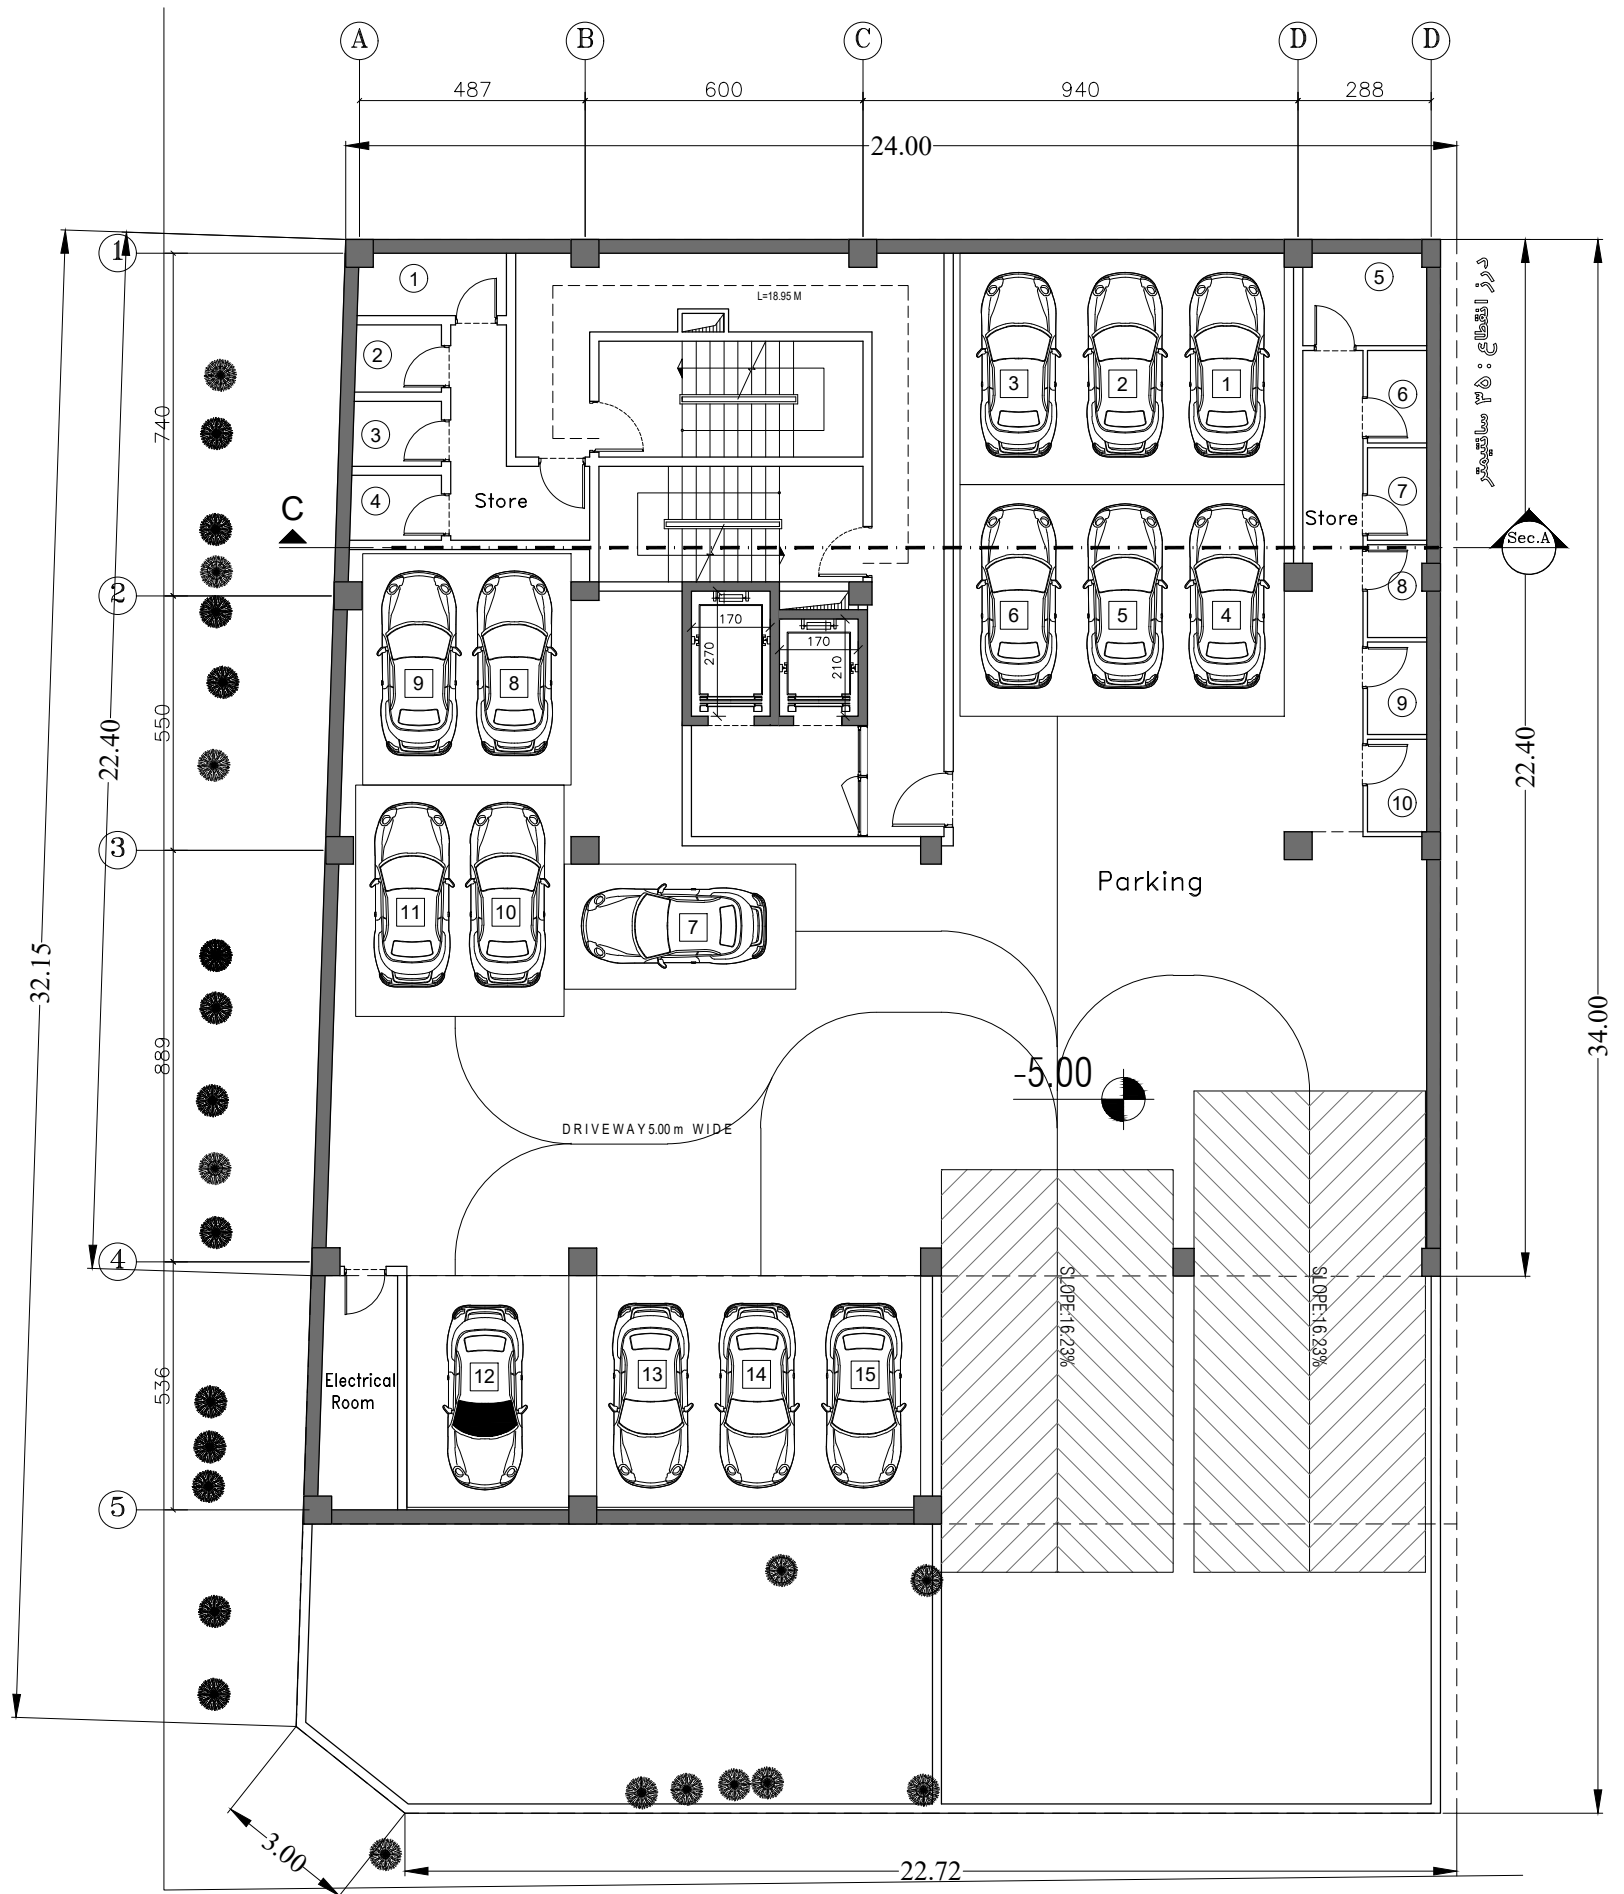


گذر ۱۰ متری


بن بست رز

-2 Basement Floor Plan

SCALE : 1/150

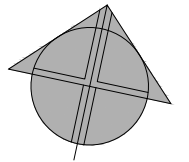


گذر ۱۵ متری
خیابان گلستان جنوبی

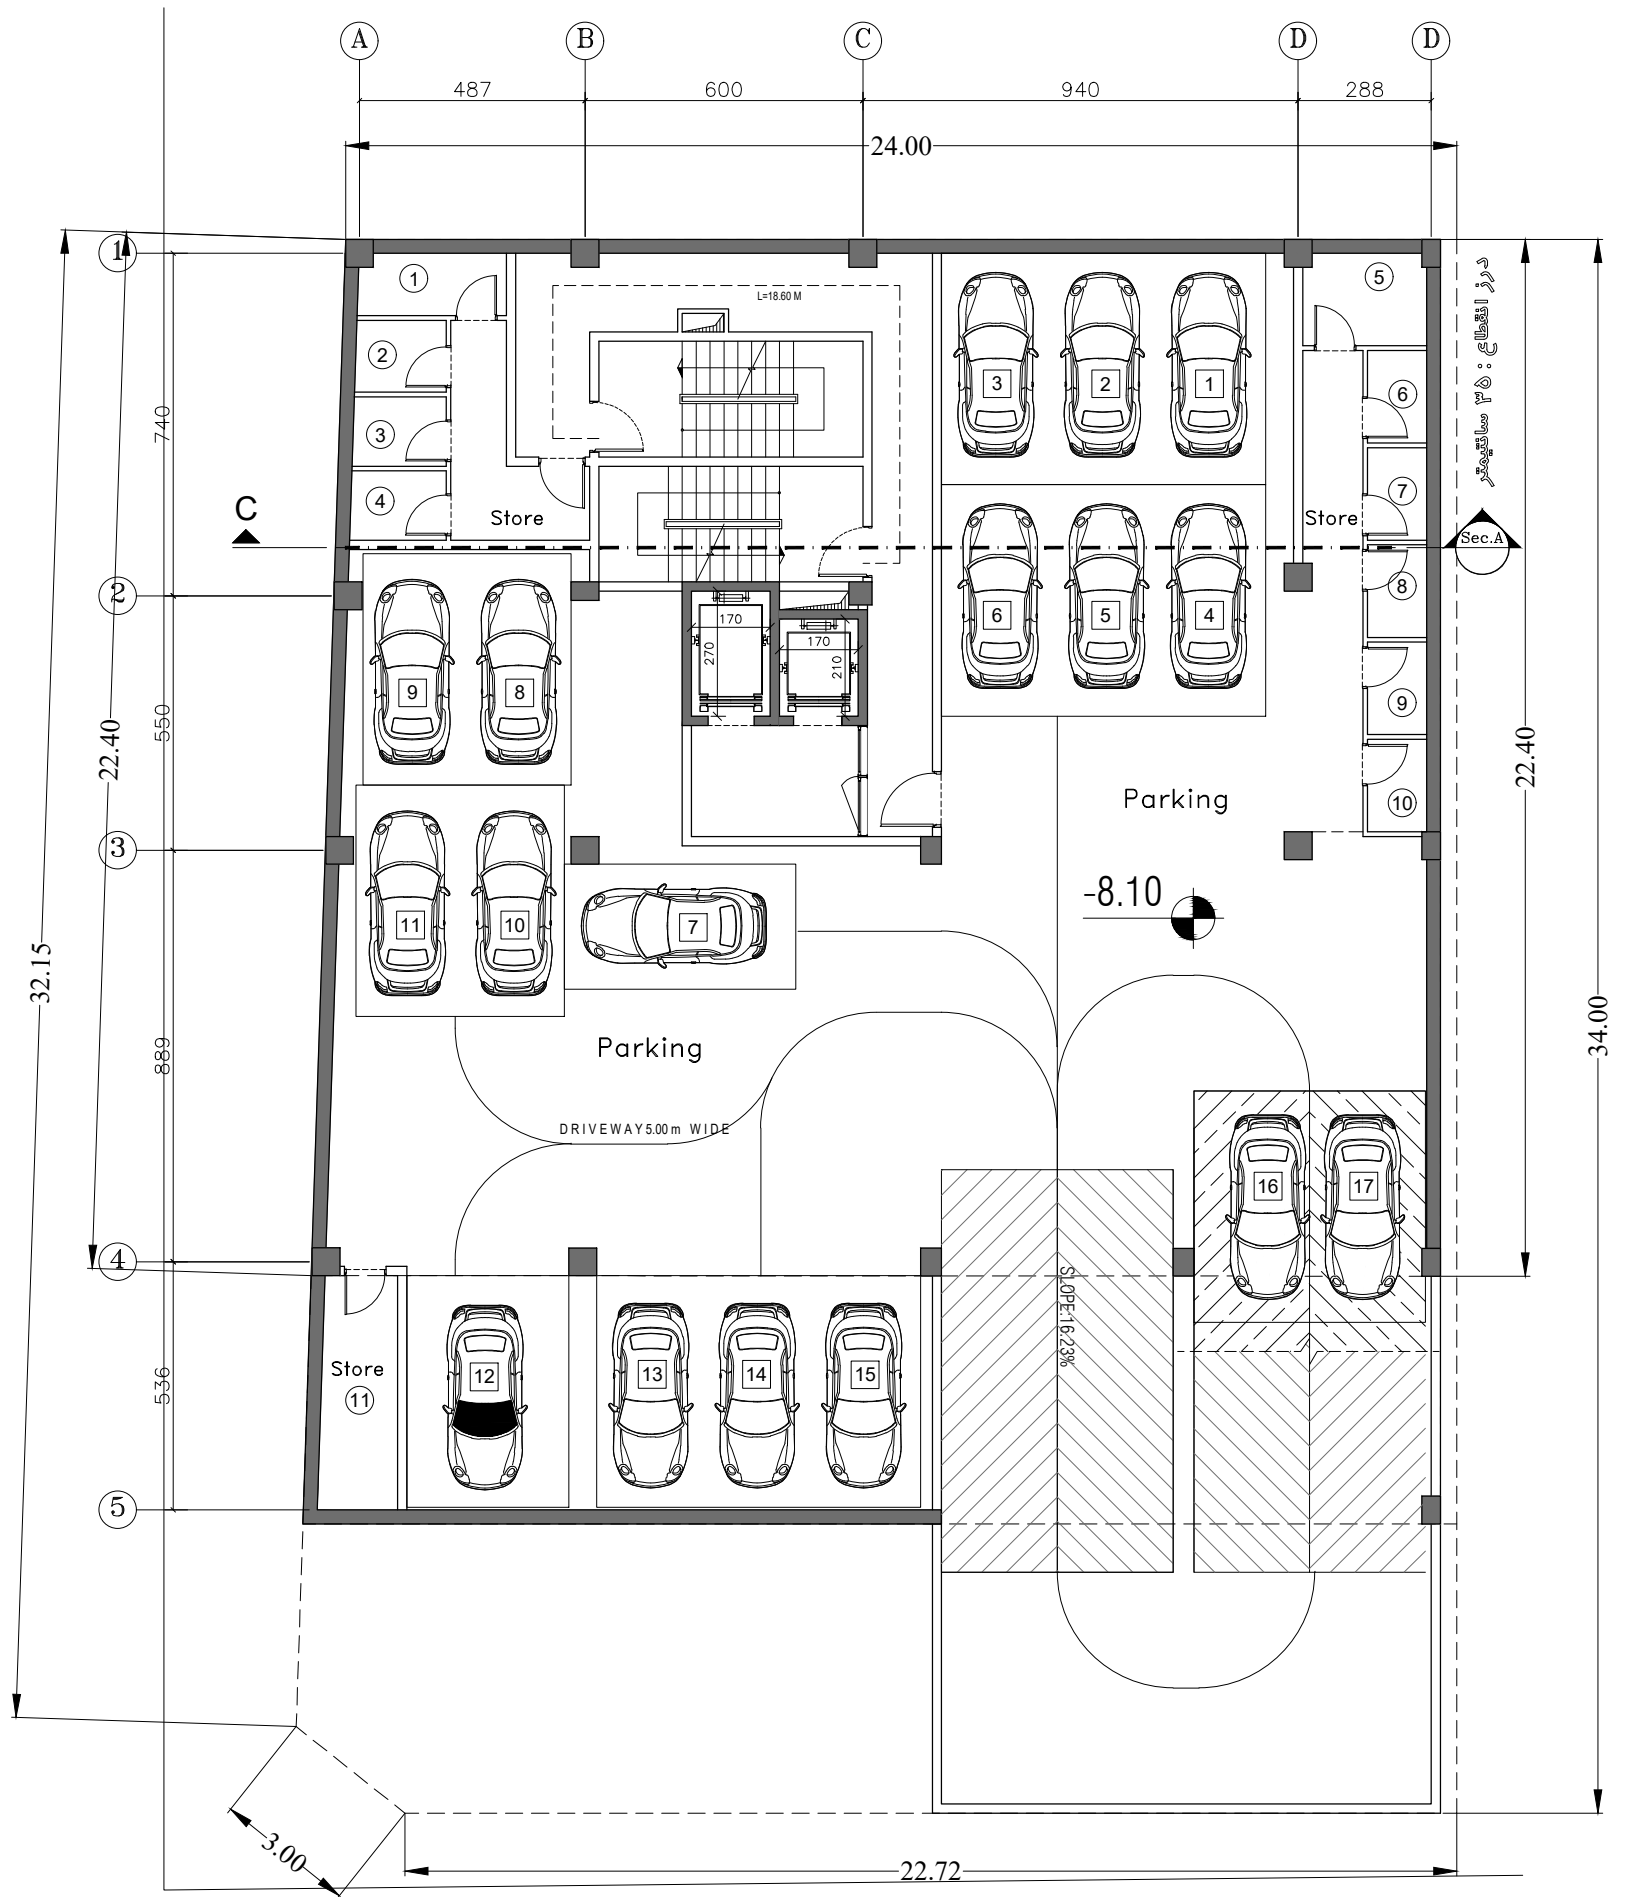


گذر ۱۰ متری
بن بست رز

-3 Basement Floor Plan


SCALE : 1/150

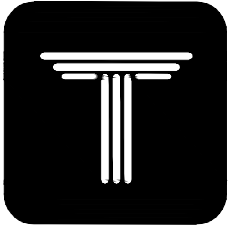

ROSE
SOUTH GOLESTAN
COMPETITION

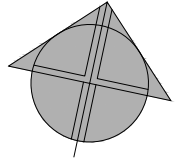

گذر ۱۵ متری
خیابان گلستان جنوبی

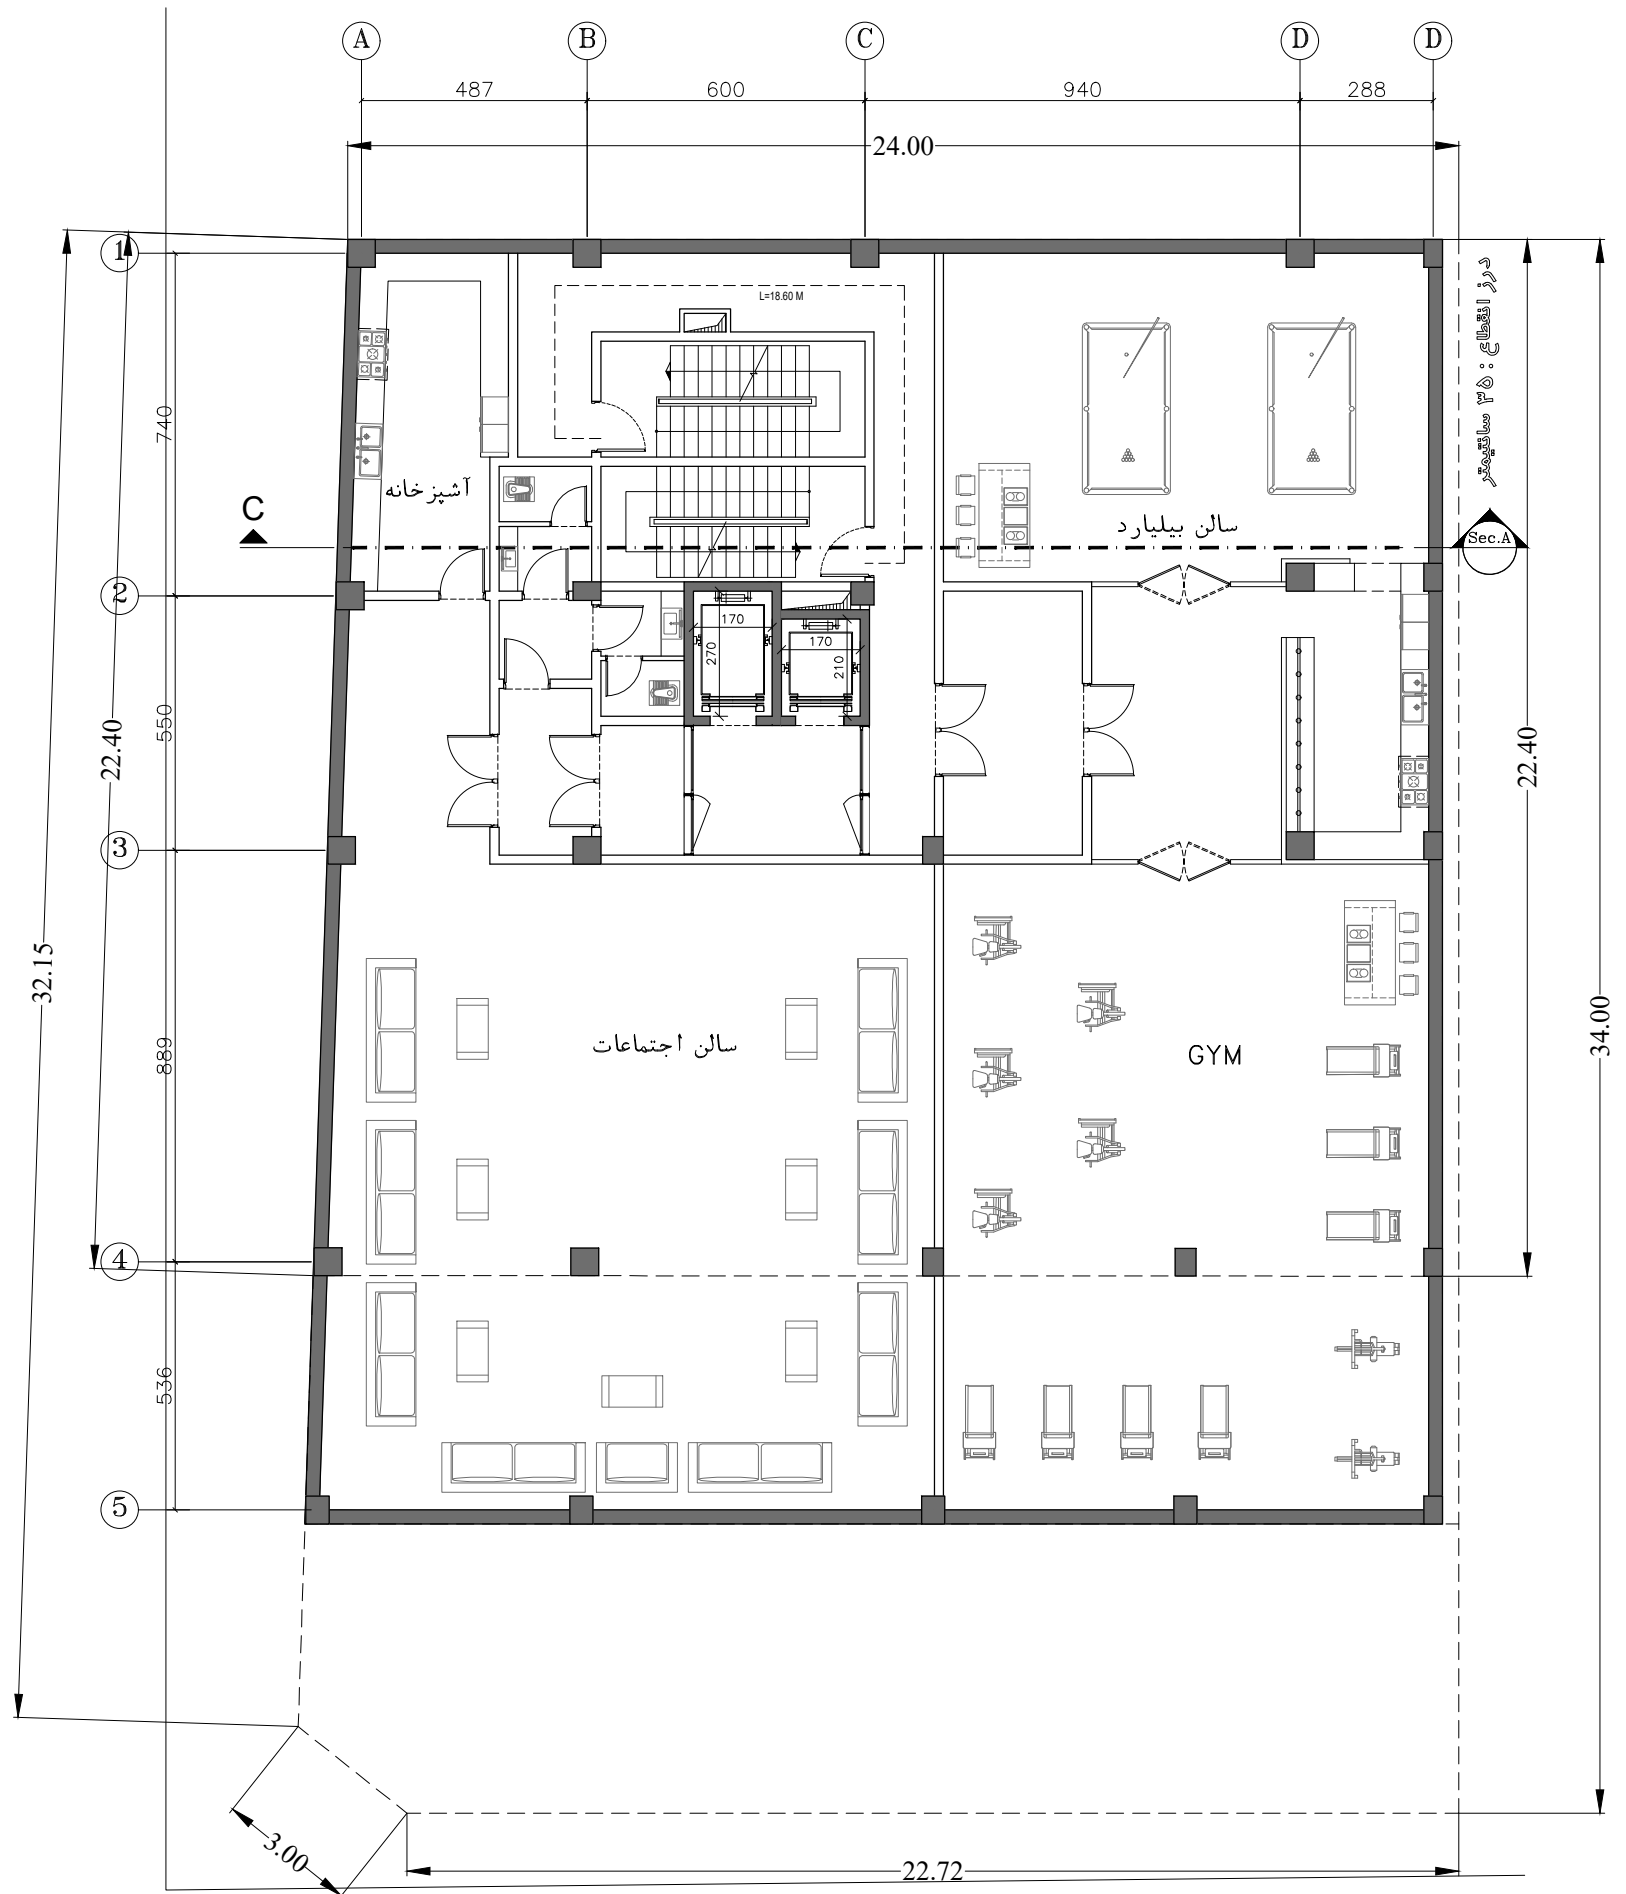


گذر ۱۰ متری


بن پست رز

-4 Basement Floor Plan


SCALE : 1/150

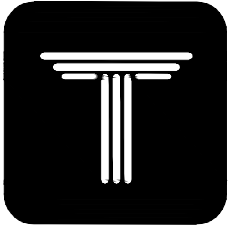

ROSE
SOUTH GOLESTAN
COMPETITION

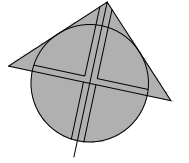

گذر ۱۵ متری
خیابان گلستان جنوبی

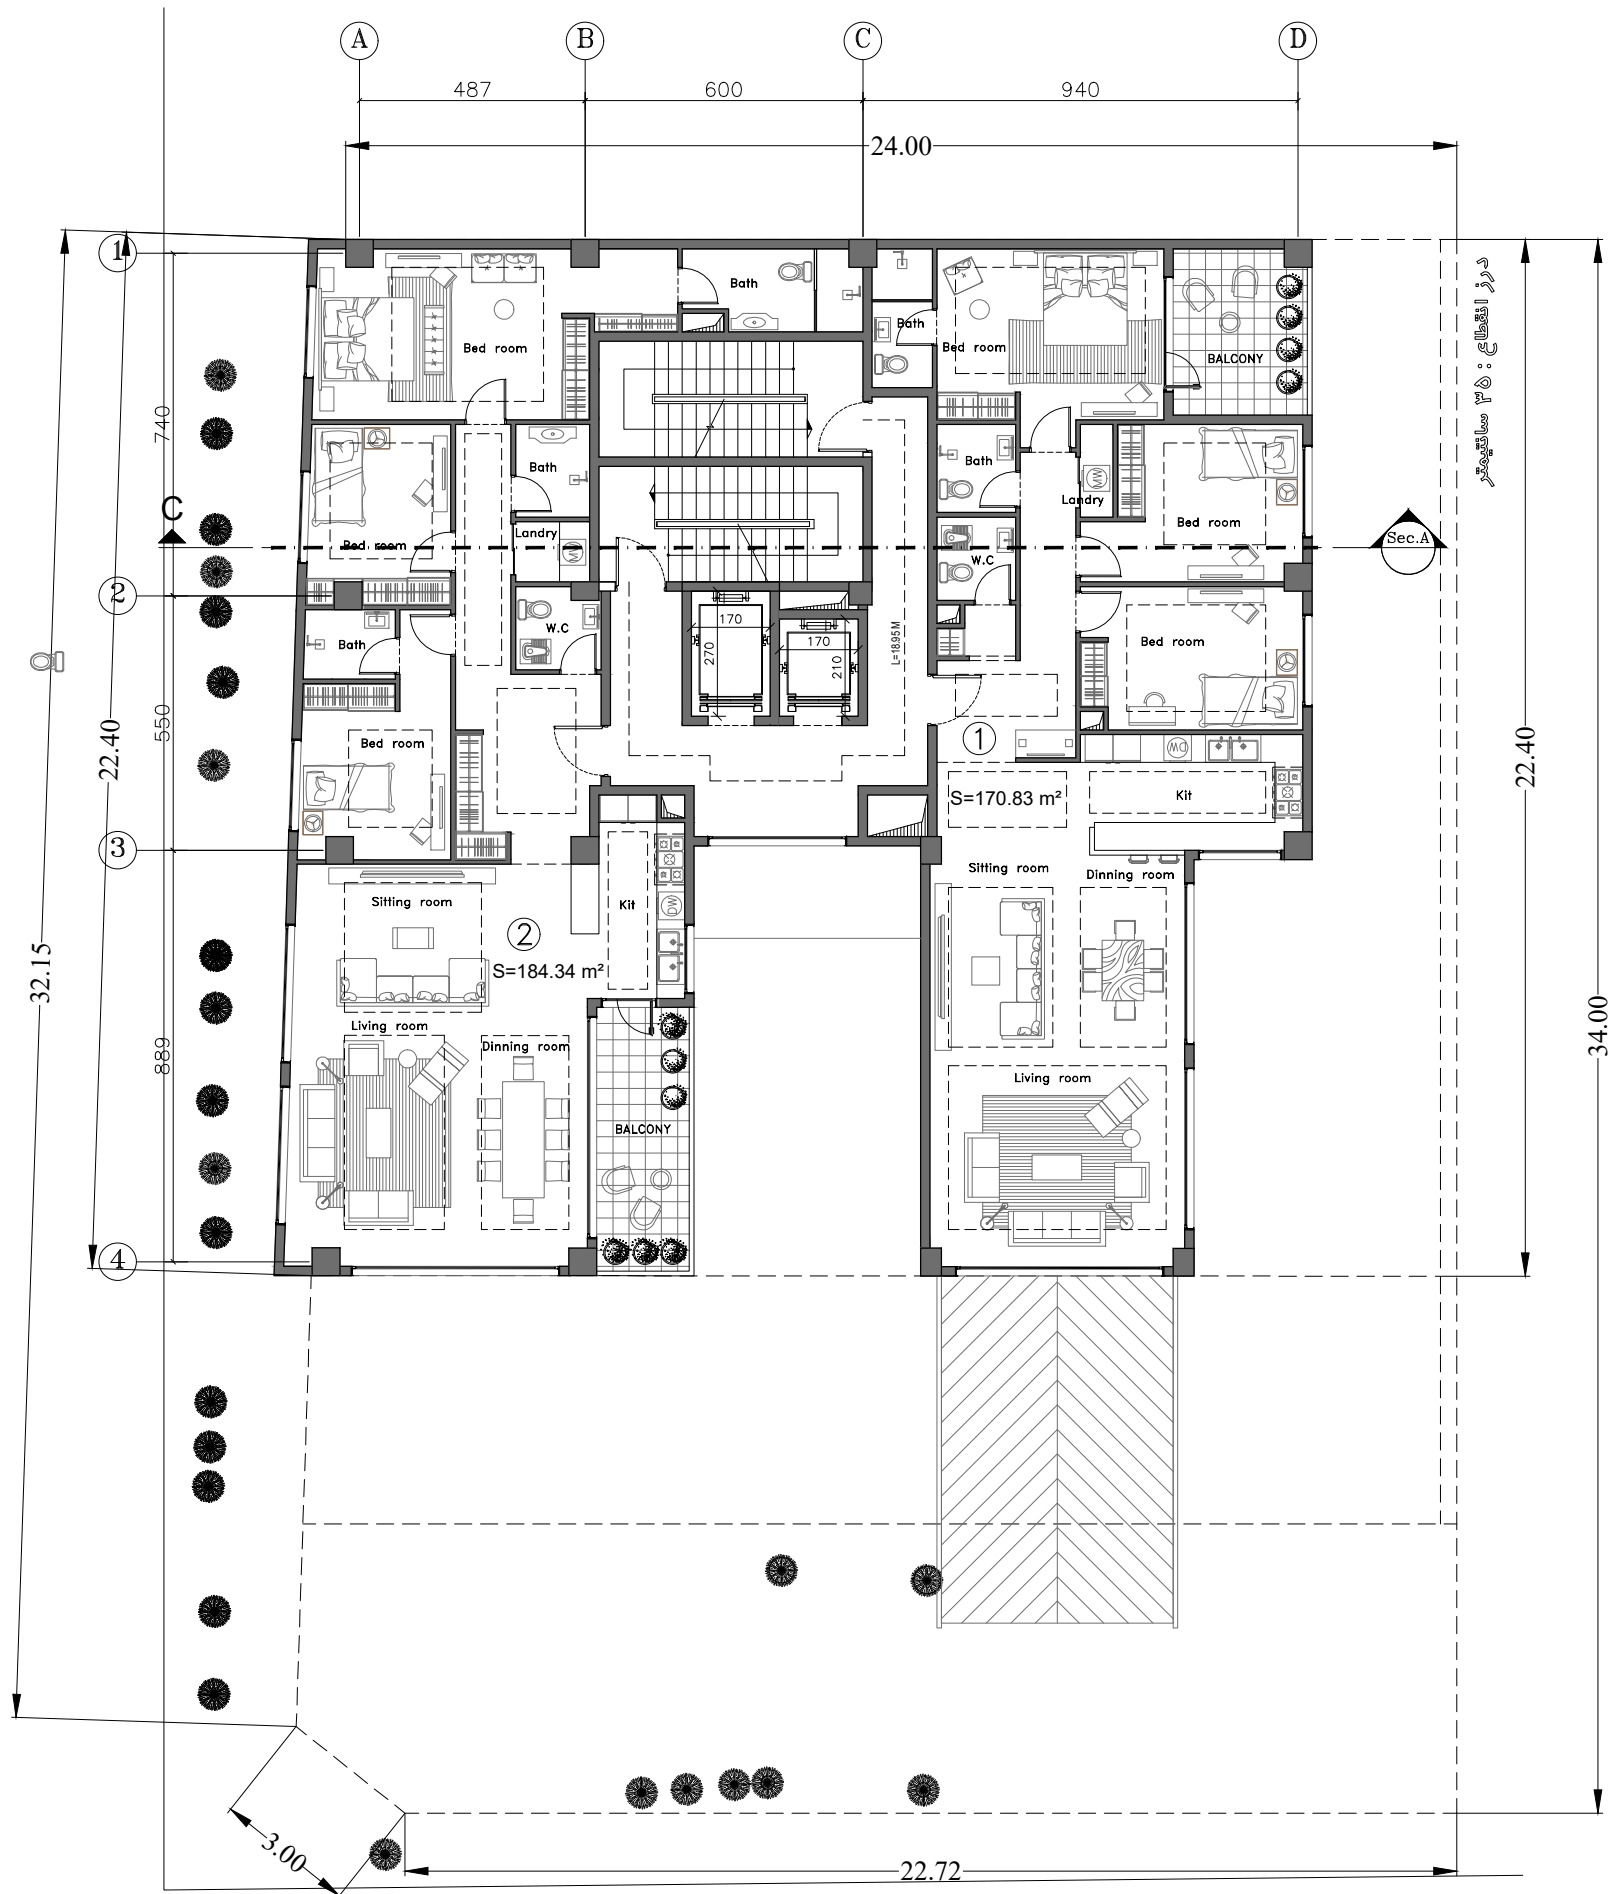


گذر ۱۰ متری



بن بست رز

Typical Floor Plan

SCALE : 1/150

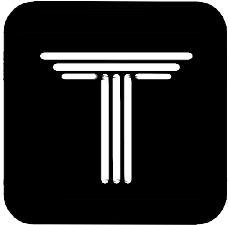

ROSE
SOUTH GOLESTAN
COMPETITION

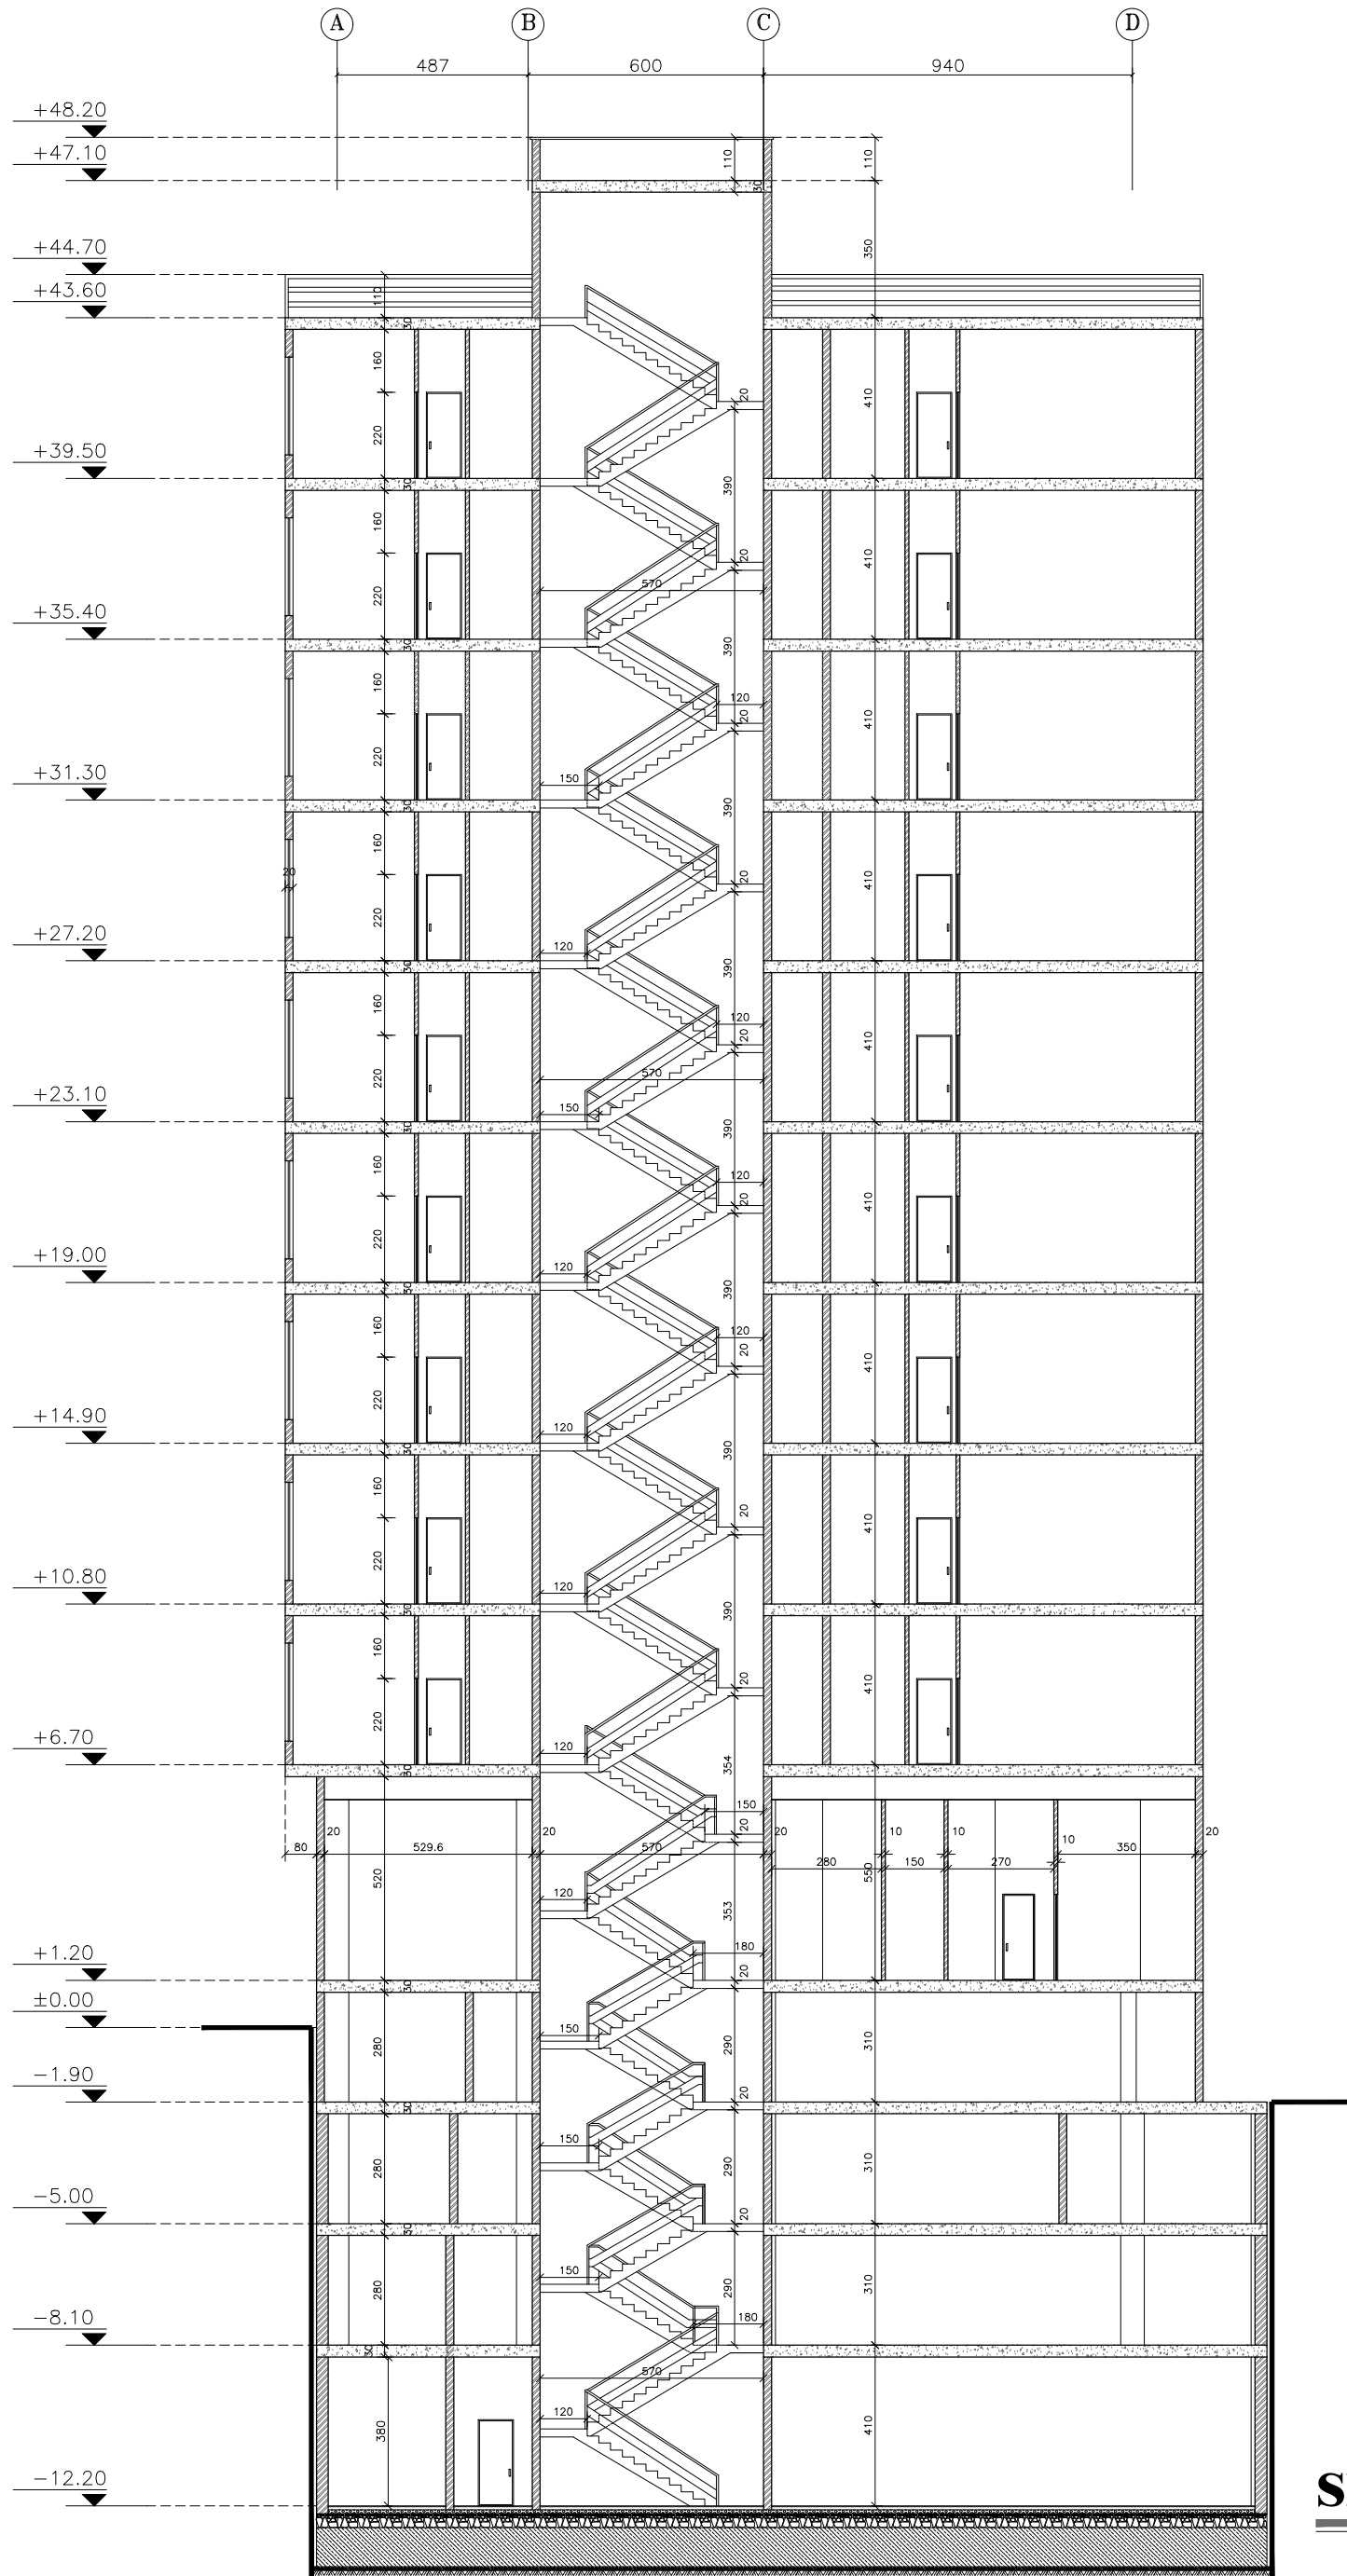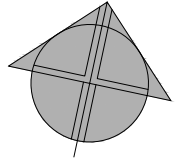

SEC A-A
SCALE : 1/150