



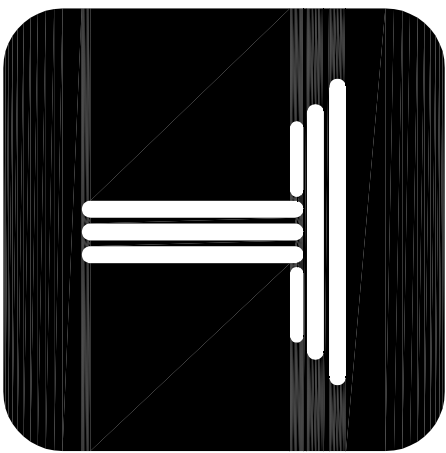

ROSE
SOUTH GOLESTAN
COMPETITION

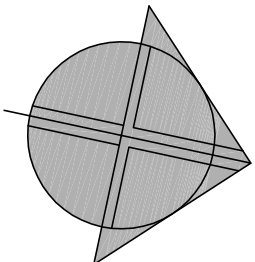


گذردها و تیر

خیابان گلستان جنوبی




پلان طبقه همکف

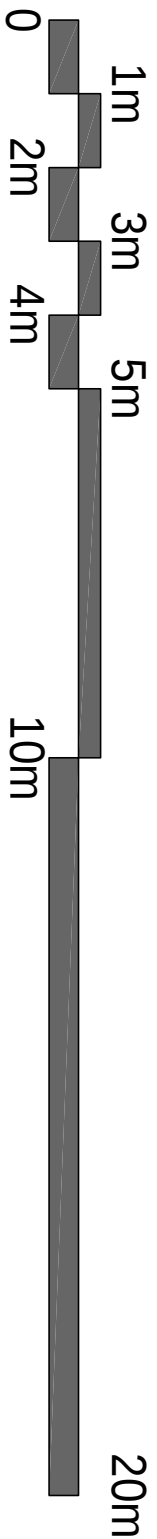


Sheet 01


پلان طبقه همکف

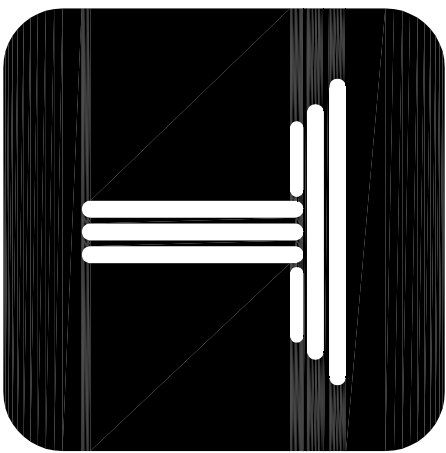


ROSE
SOUTH GOLESTAN
COMPETITION

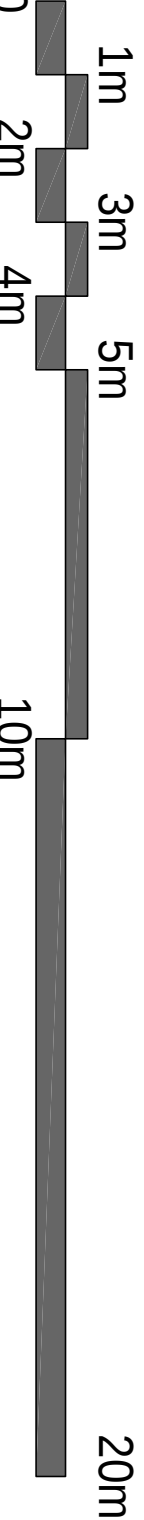


گذرگاه مرکزی
خیابان گلستان جنوبی

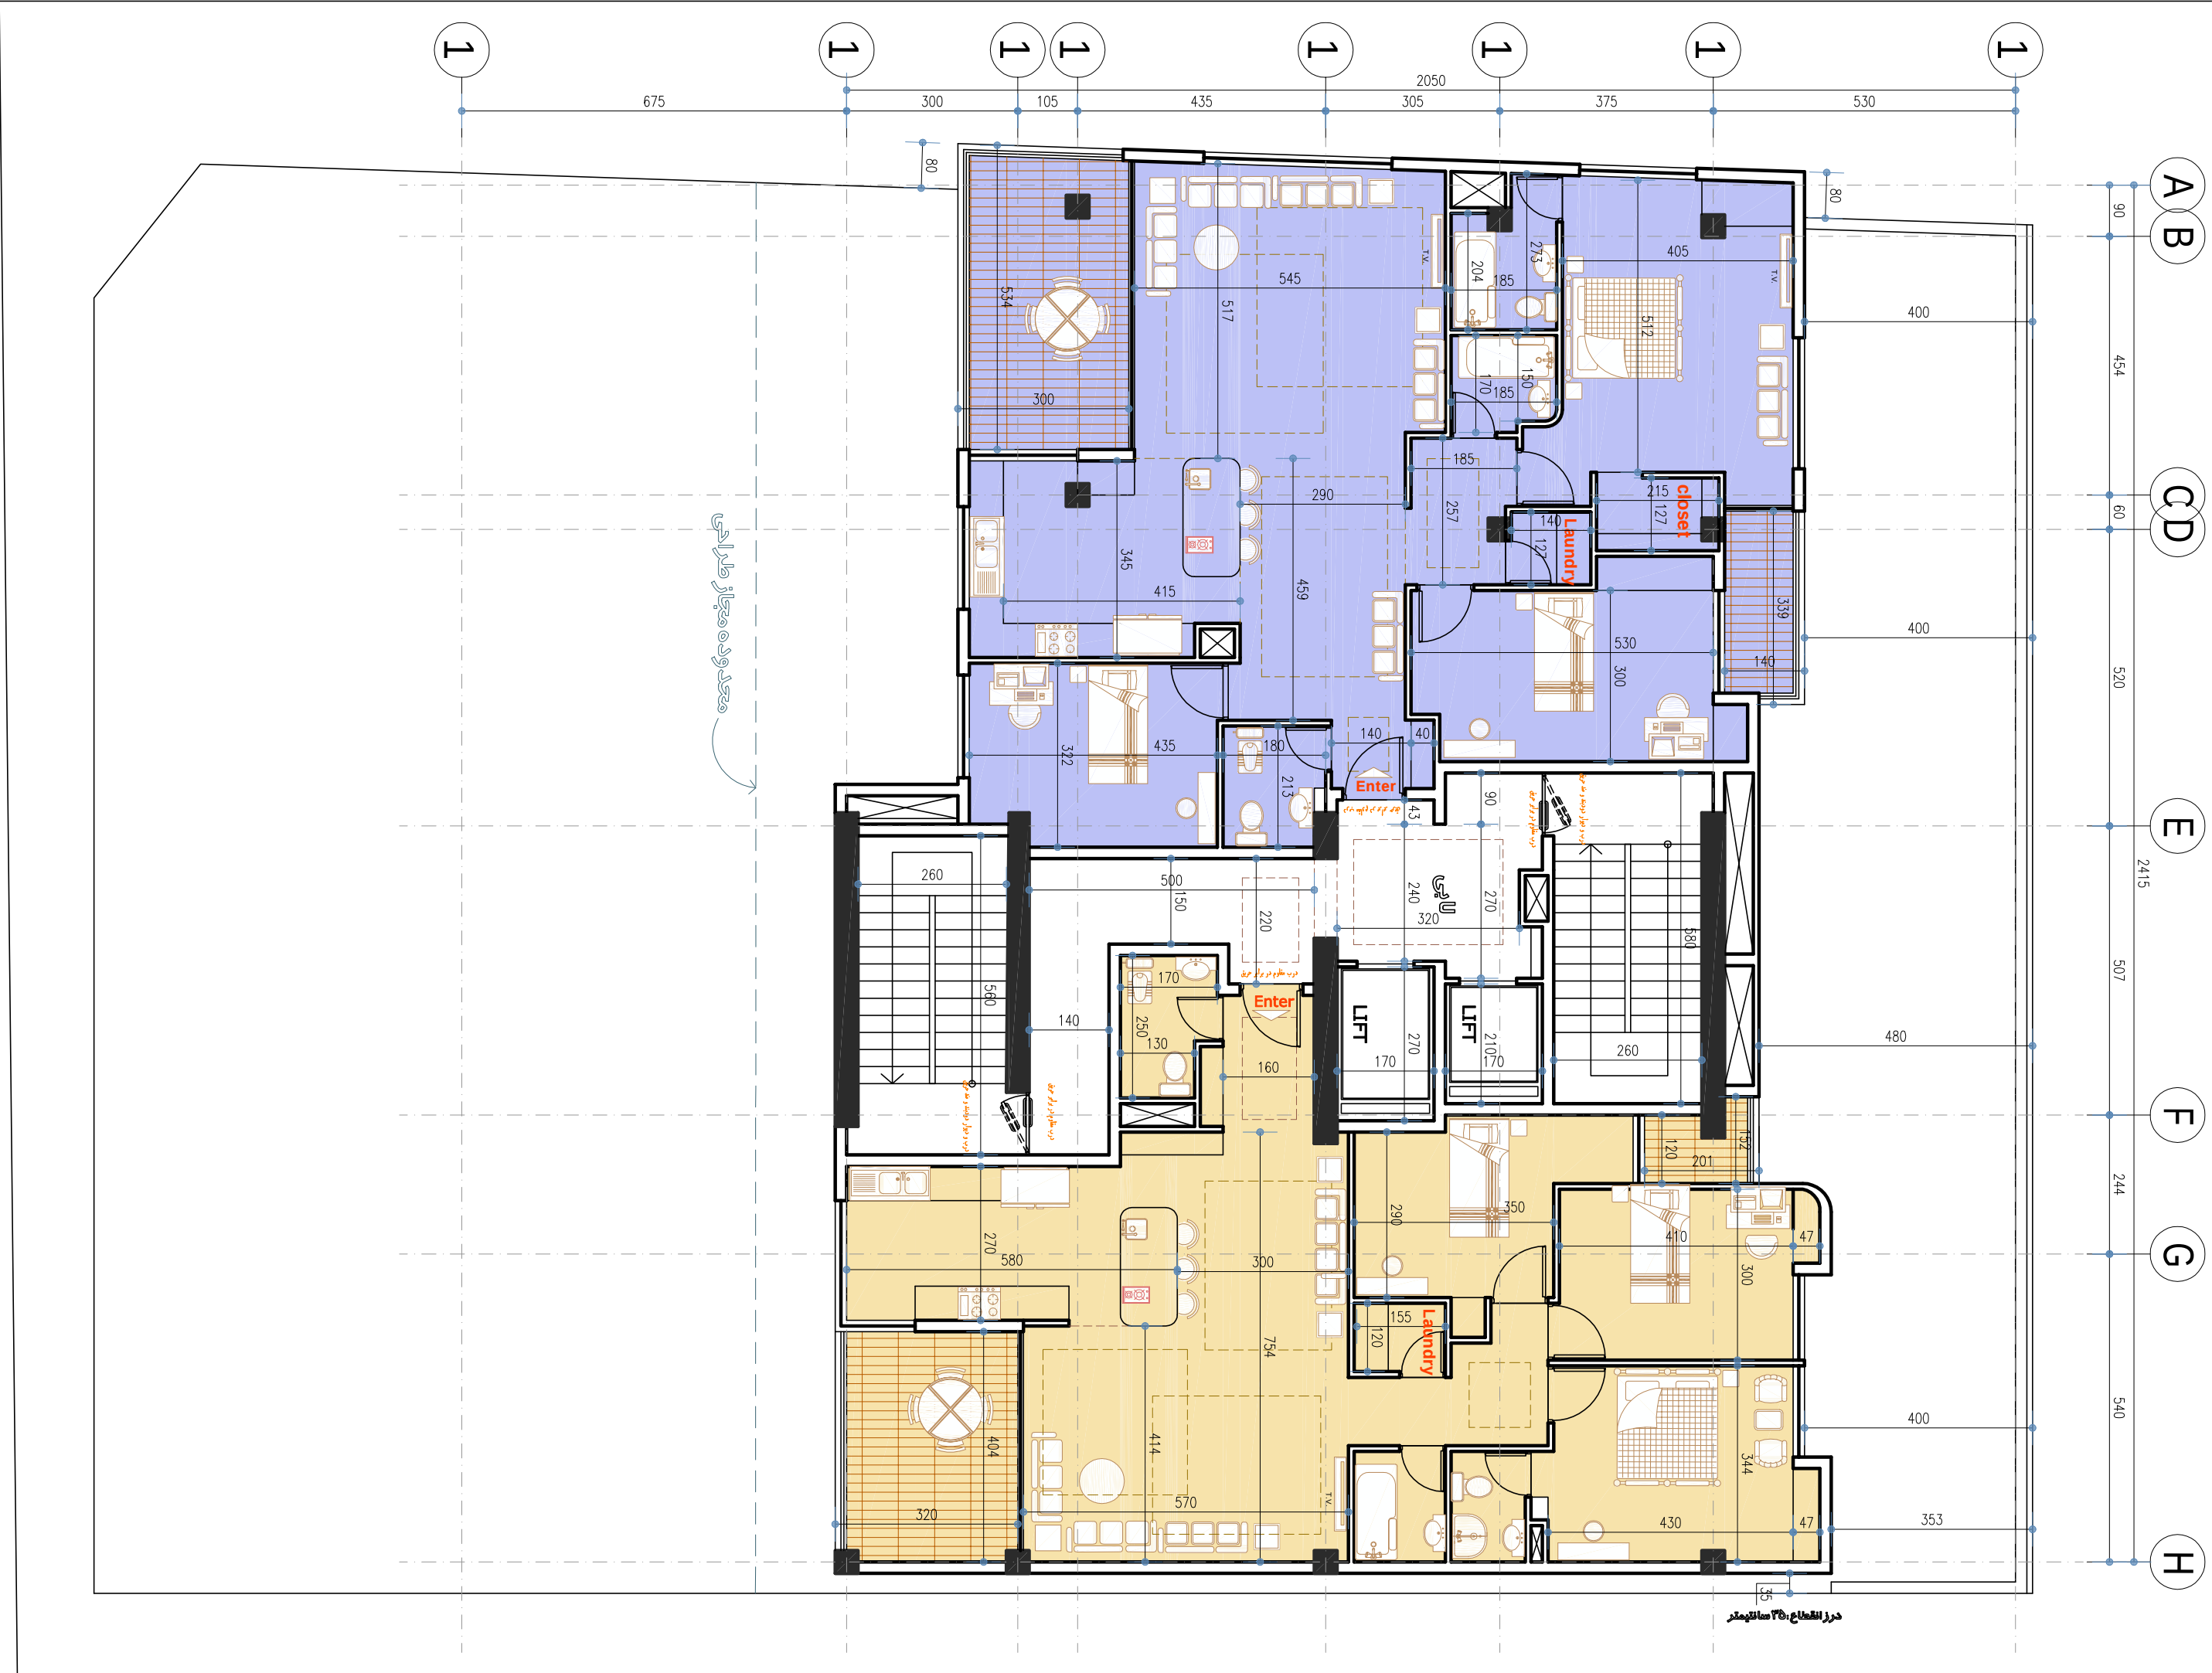

مساحت مورد نیاز طراحی

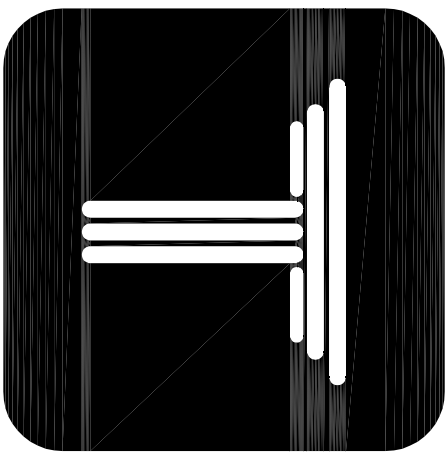


ROSE
SOUTH GOLESTAN
COMPETITION

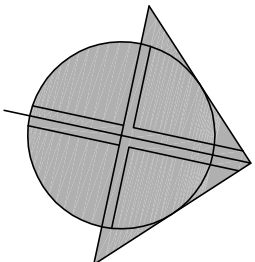

گذر ۱۵ متری


خیابان گلستان جنوبی

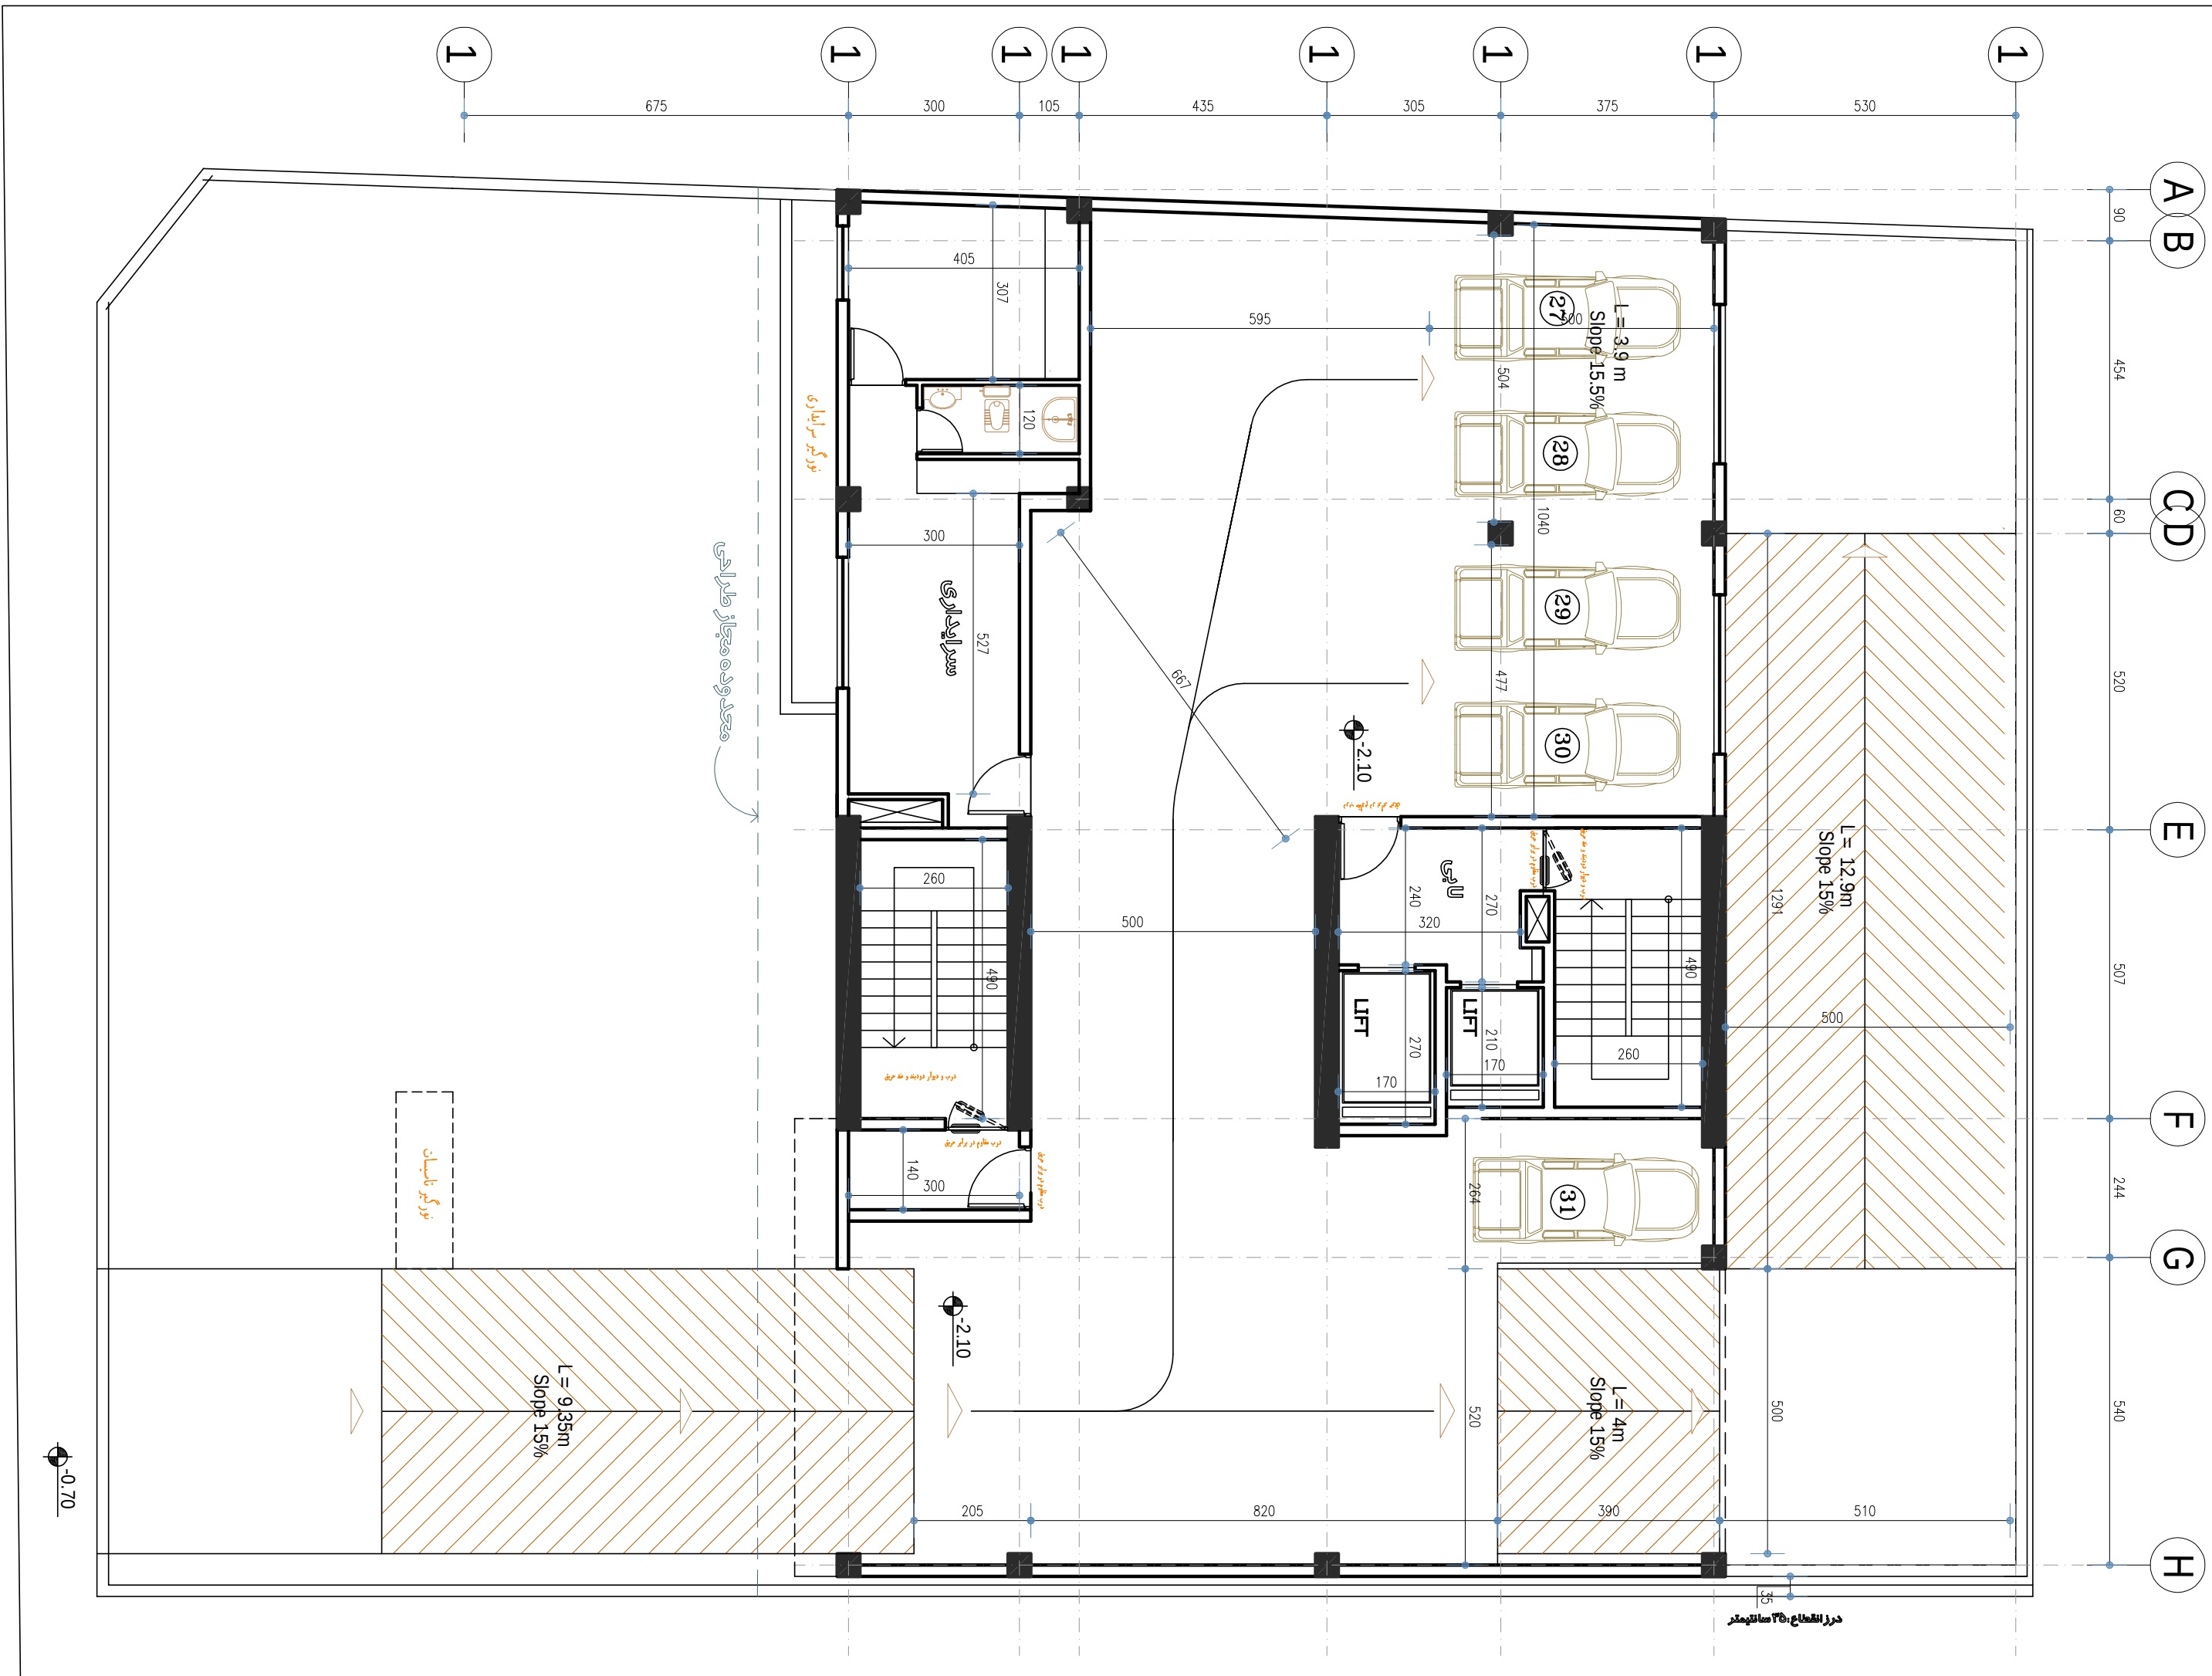


پلان مسکونی




Sheet 03


پلان زیر زمین اول

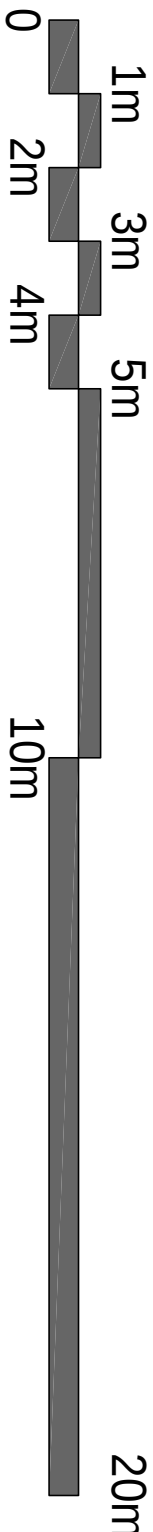



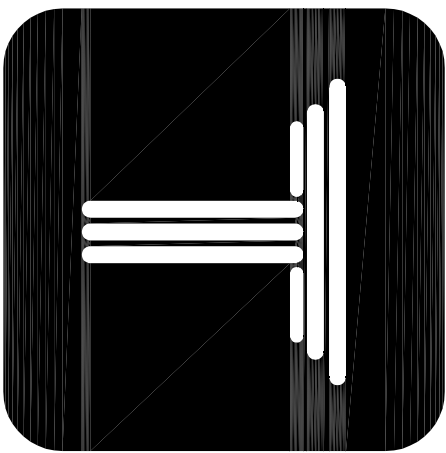



ROSE
SOUTH GOLESTAN
COMPETITION

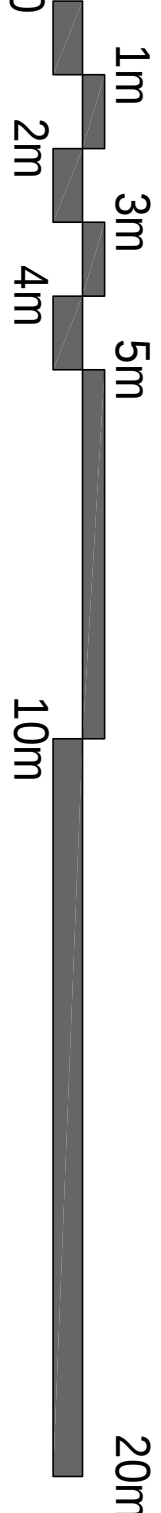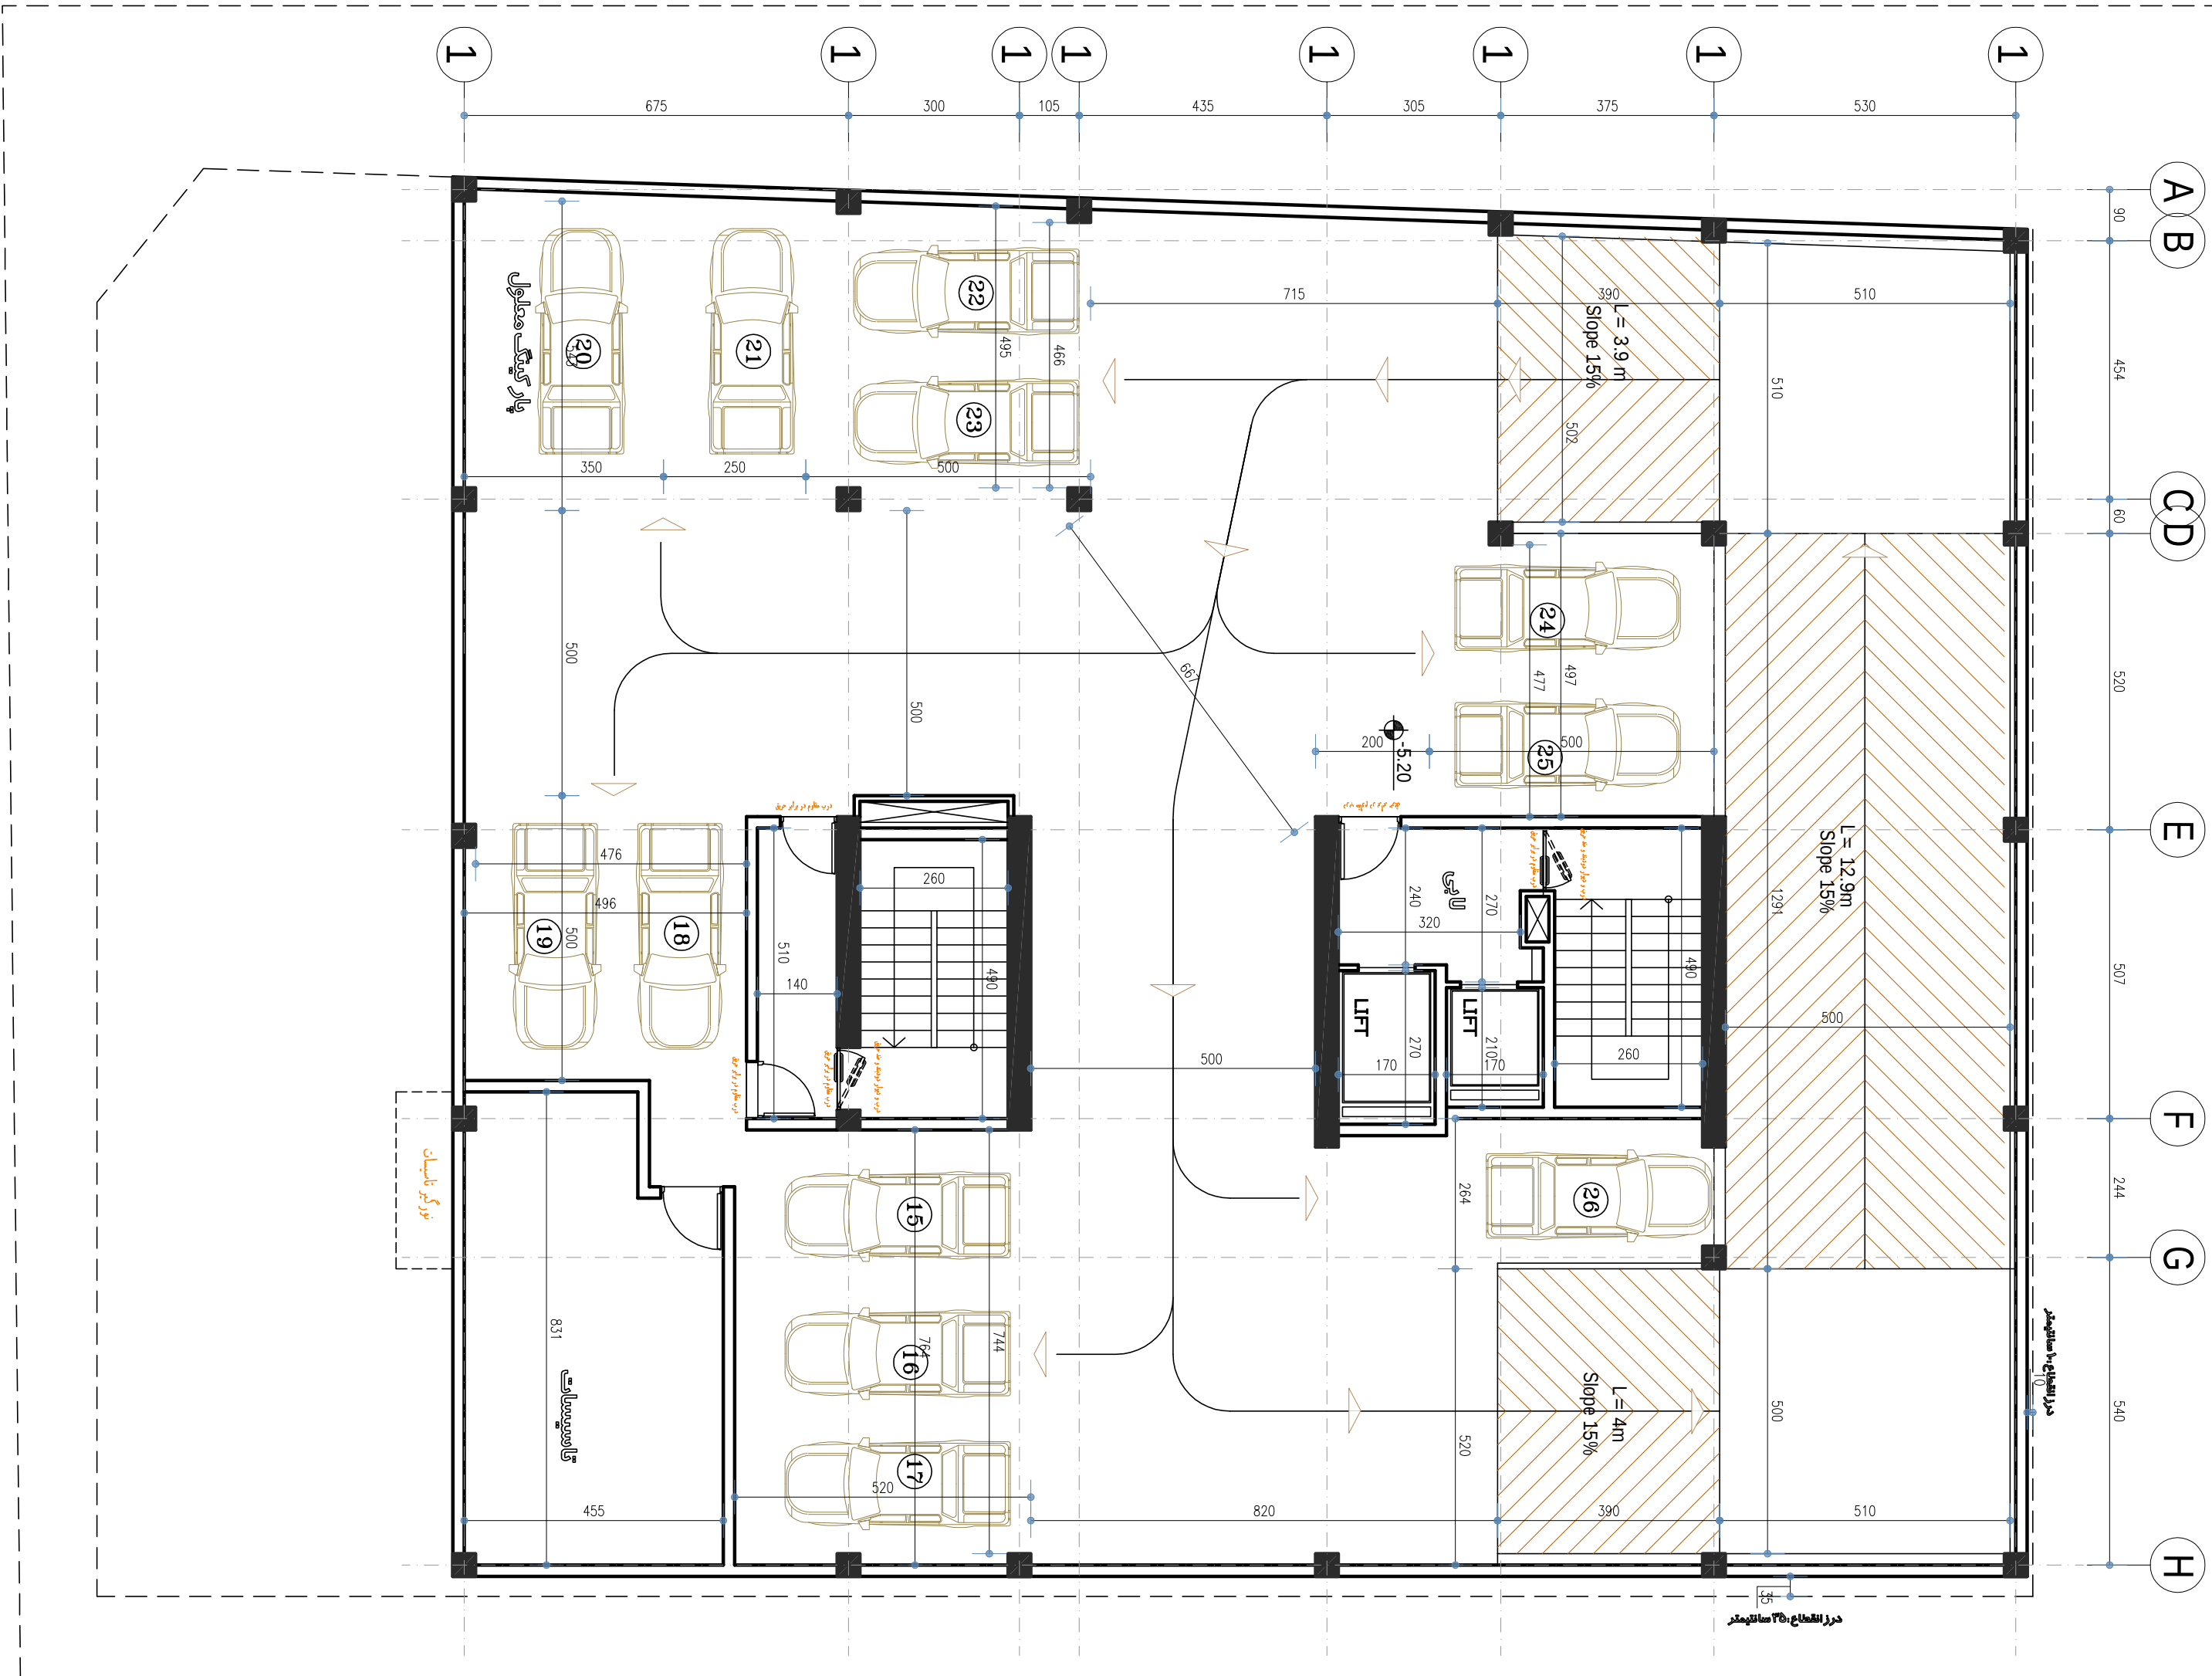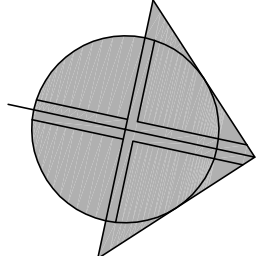



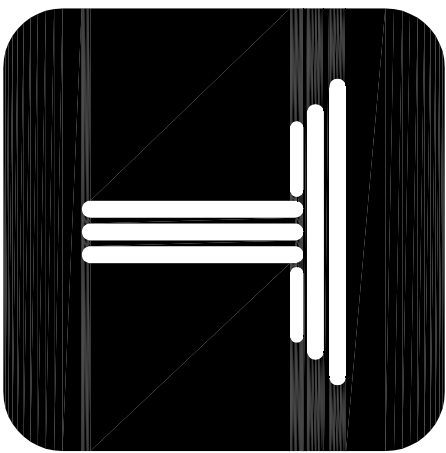





ROSE
SOUTH GOLESTAN
COMPETITION

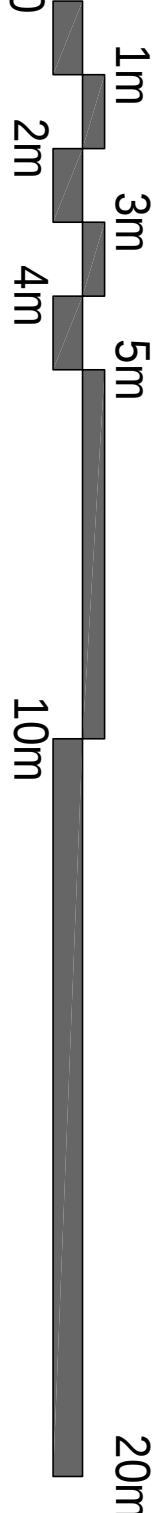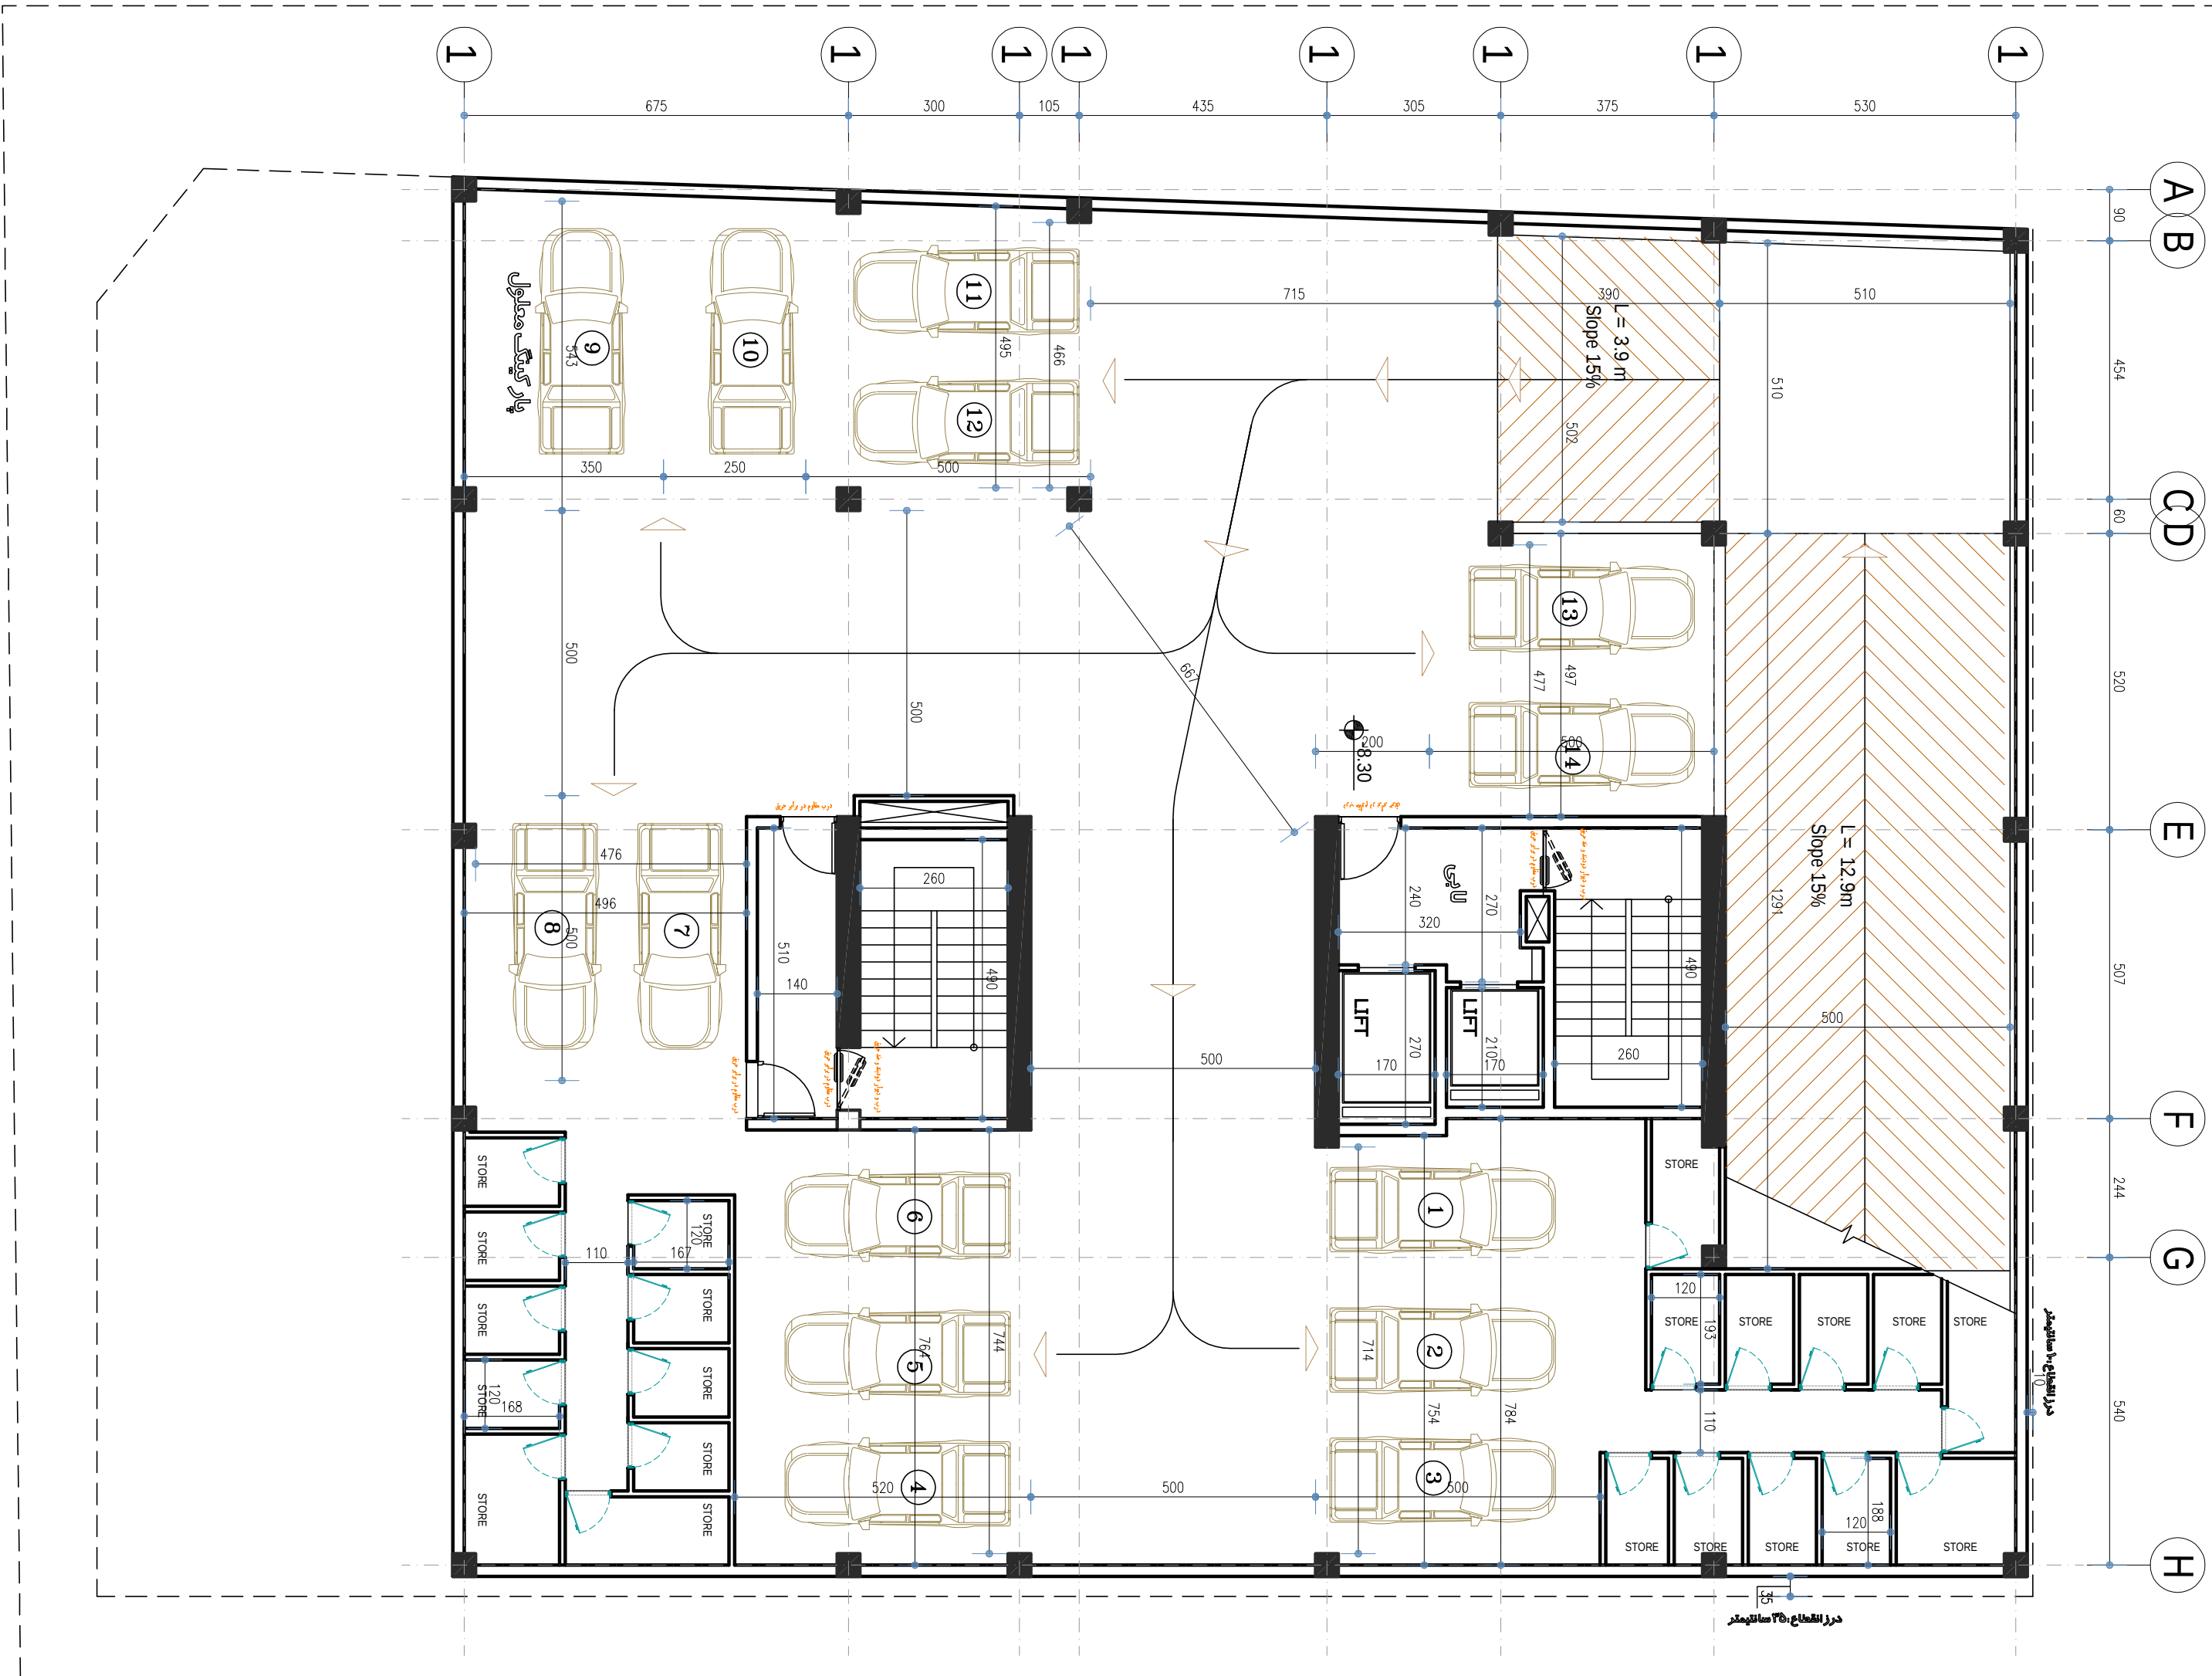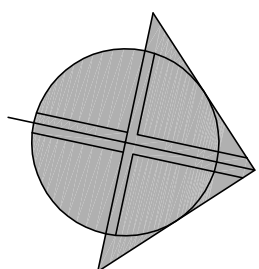

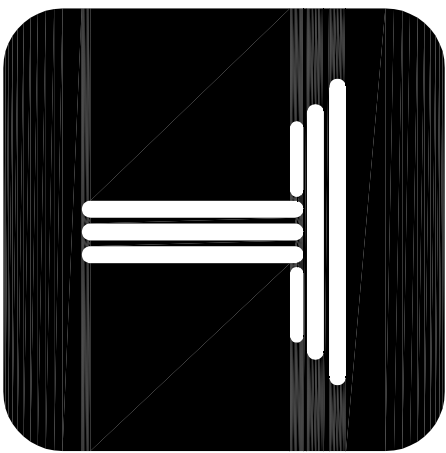


ROSE
SOUTH GOLESTAN
COMPETITION

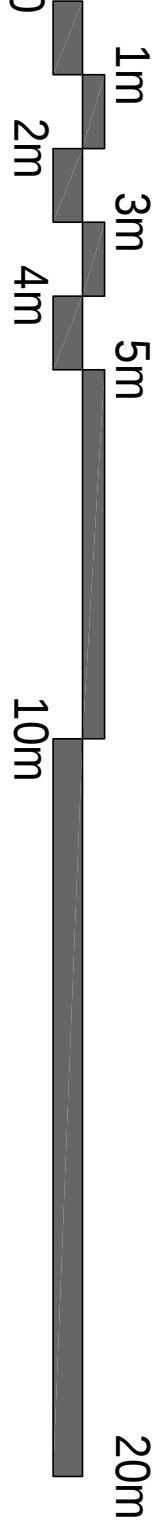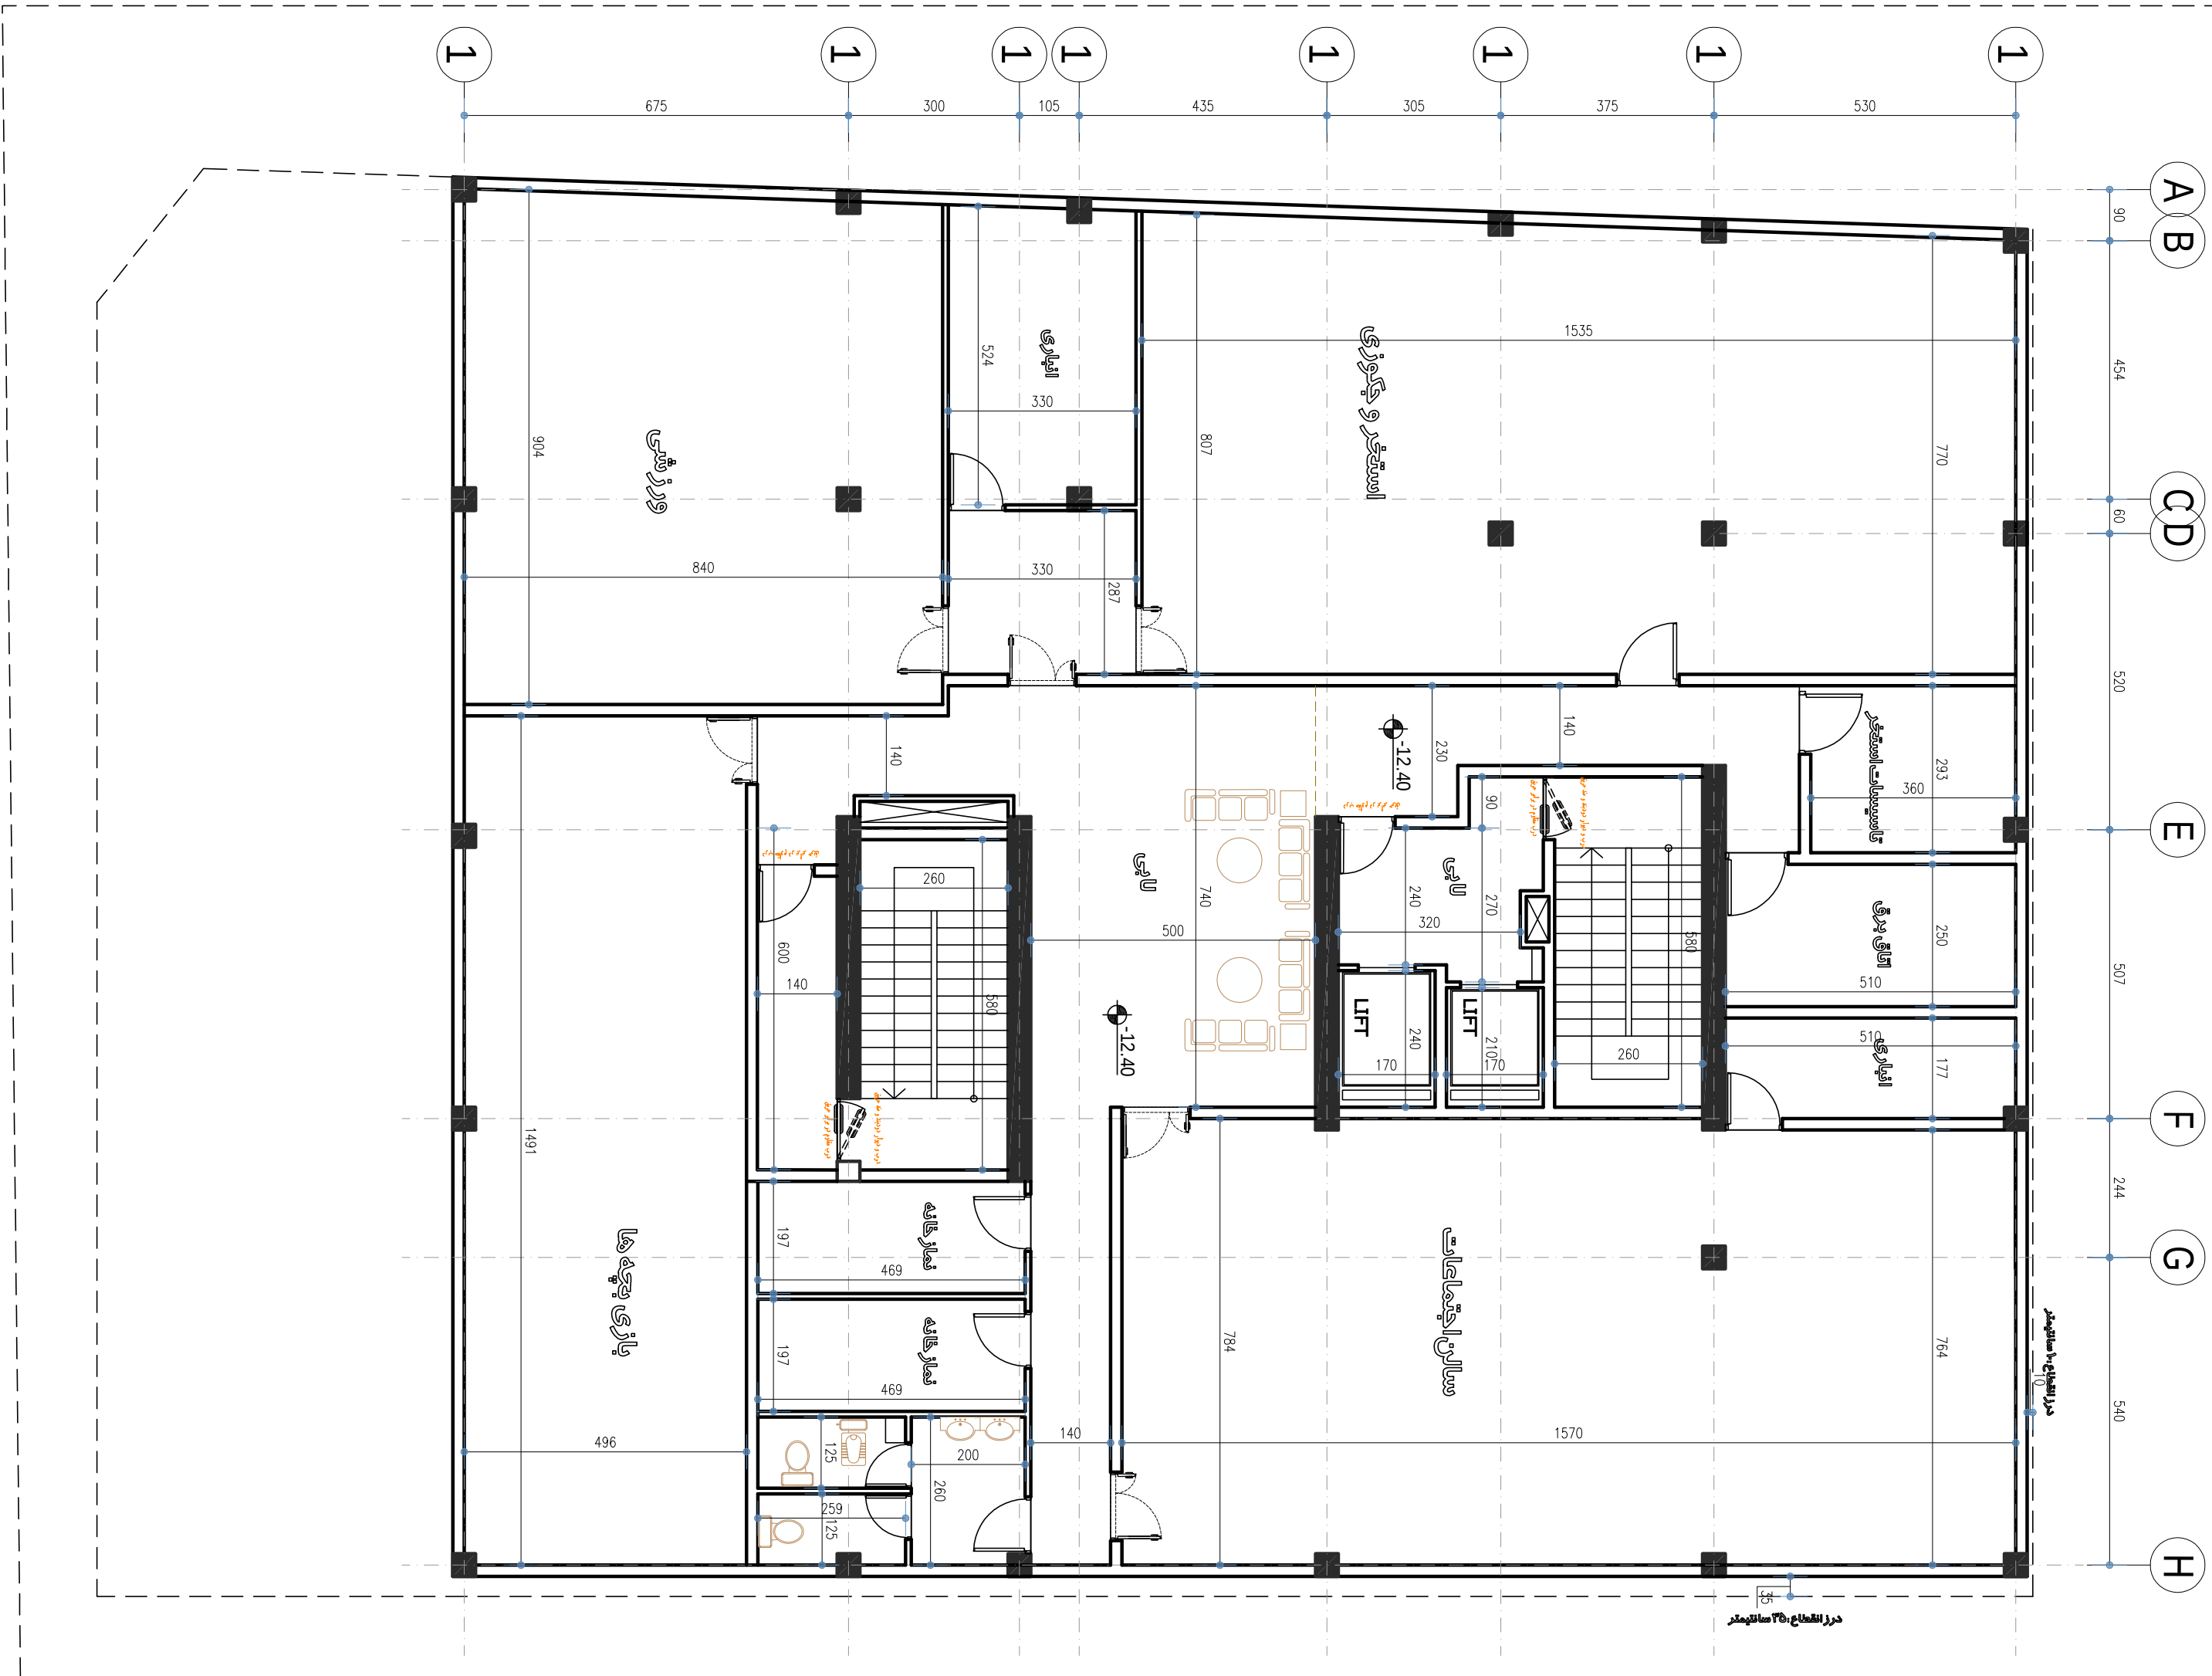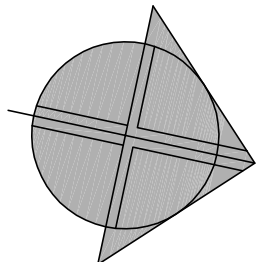

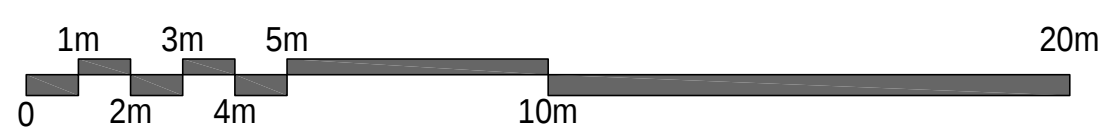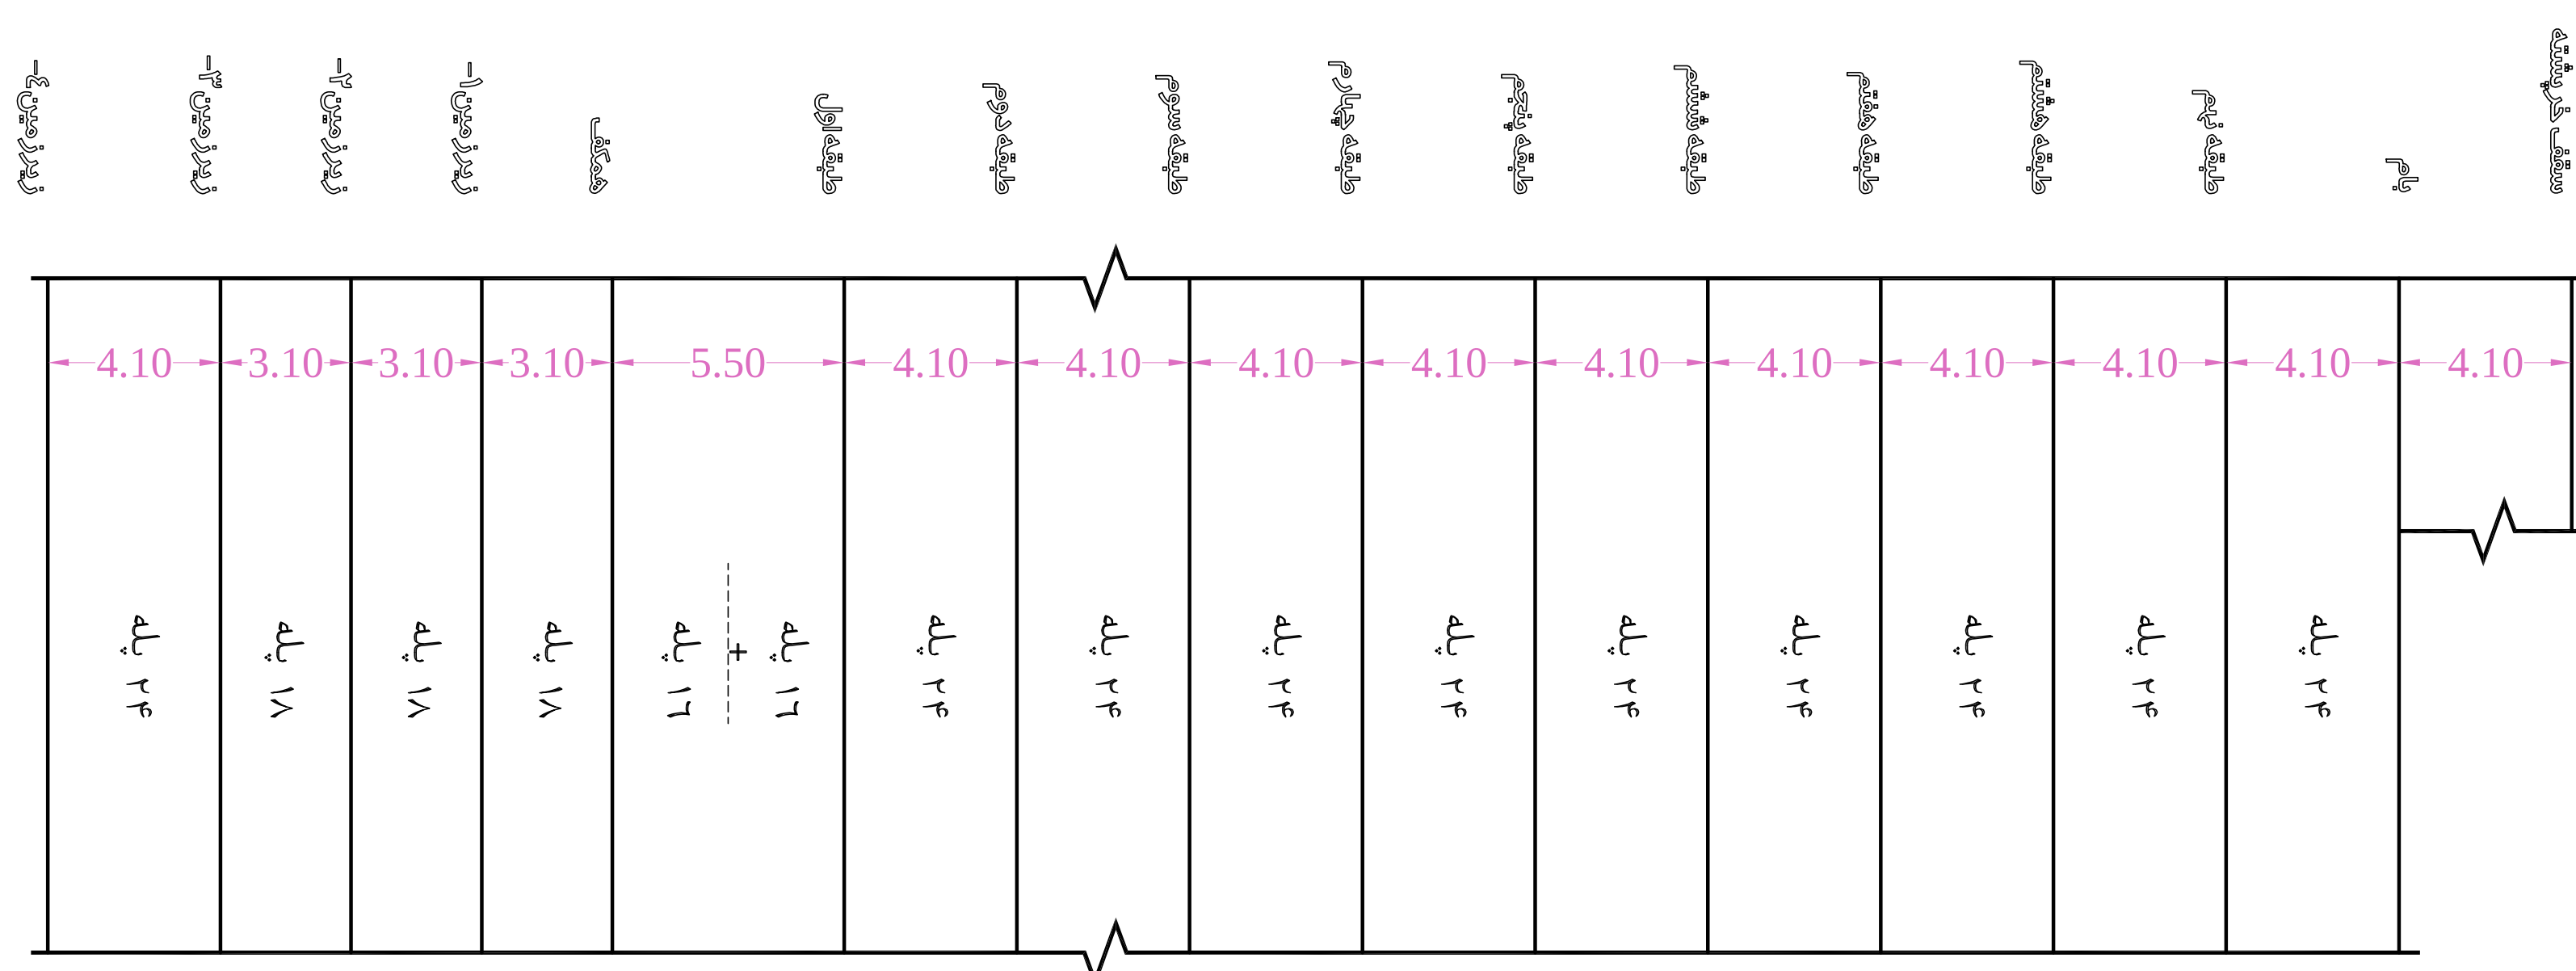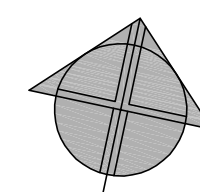


Sheet 07

دیگرام ارتقاعی طبقات

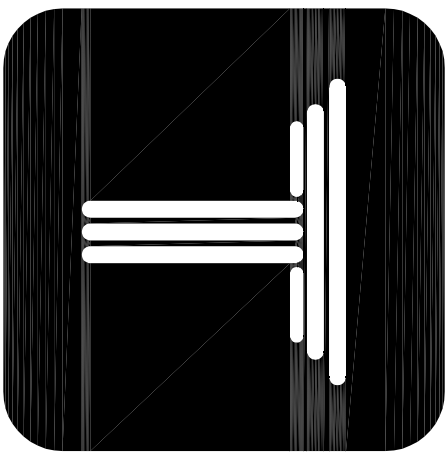

ROSE
SOUTH GOLESTAN
COMPETITION

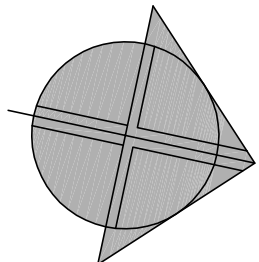

جدول مساحت کلی مسابقه رزگالستان جنوبی

مساحت کلی منطقه	انبار		پارکینگ-ملازم	پارکینگ	راه پله + آسانسور ملایمی	مسکونی		کاربری	
	مساحت	واحد				مساحت	واحد		
مساحت کل مجموعه	678.79	—	—	—	—	—	—	زیر زمین ۱-	
	678.79	00.00	00	14	—	—	—	زیر زمین ۲-	
	678.79	00.00	00	12	—	—	—	زیر زمین ۲-	
	381.73	00.00	00	5	—	—	—	زیر زمین ۱-	
	381.73	—	—	—	—	78.30 : واحد ۱: 69.20 : واحد ۲: 76.90 : واحد ۳:	224.4	3	همکف
	11.81	—	—	—	00.00	147.50 : واحد شرقی: 172.40 : واحد غربی:	319.9	2	اول
	11.81	—	—	—	00.00	147.50 : واحد شرقی: 172.40 : واحد غربی:	319.9	2	دوم
	11.81	—	—	—	00.00	147.50 : واحد شرقی: 172.40 : واحد غربی:	319.9	2	سوم
	11.81	—	—	—	00.00	147.50 : واحد شرقی: 172.40 : واحد غربی:	319.9	2	چهارم
	11.81	—	—	—	00.00	147.50 : واحد شرقی: 172.40 : واحد غربی:	319.9	2	پنجم
11.81	—	—	—	00.00	147.50 : واحد شرقی: 172.40 : واحد غربی:	319.9	2	ششم	
11.81	—	—	—	00.00	147.50 : واحد شرقی: 172.40 : واحد غربی:	319.9	2	هفتم	
11.81	—	—	—	00.00	147.50 : واحد شرقی: 172.40 : واحد غربی:	319.9	2	هشتم	
11.81	—	—	—	00.00	147.50 : واحد شرقی: 172.40 : واحد غربی:	319.9	2	نهم	
000.00	مساحت کل مجموعه				—	مساحت مسکونی		جمع	
6342.03	00.00	0	00	31	—	0000.00	21		

دیزاین مشترک بین فضای مسکونی و مشاعات راه پله آسانسور و انباری جزء مساحت مسکونی محاسبه نمی شود

نیازی به پر کردن خانه های با علامت () نیست

لطفاً پلی لاین مساحت کلی منطقه واحدهای مسکونی در فایل اتو کد ترسیم شود

