



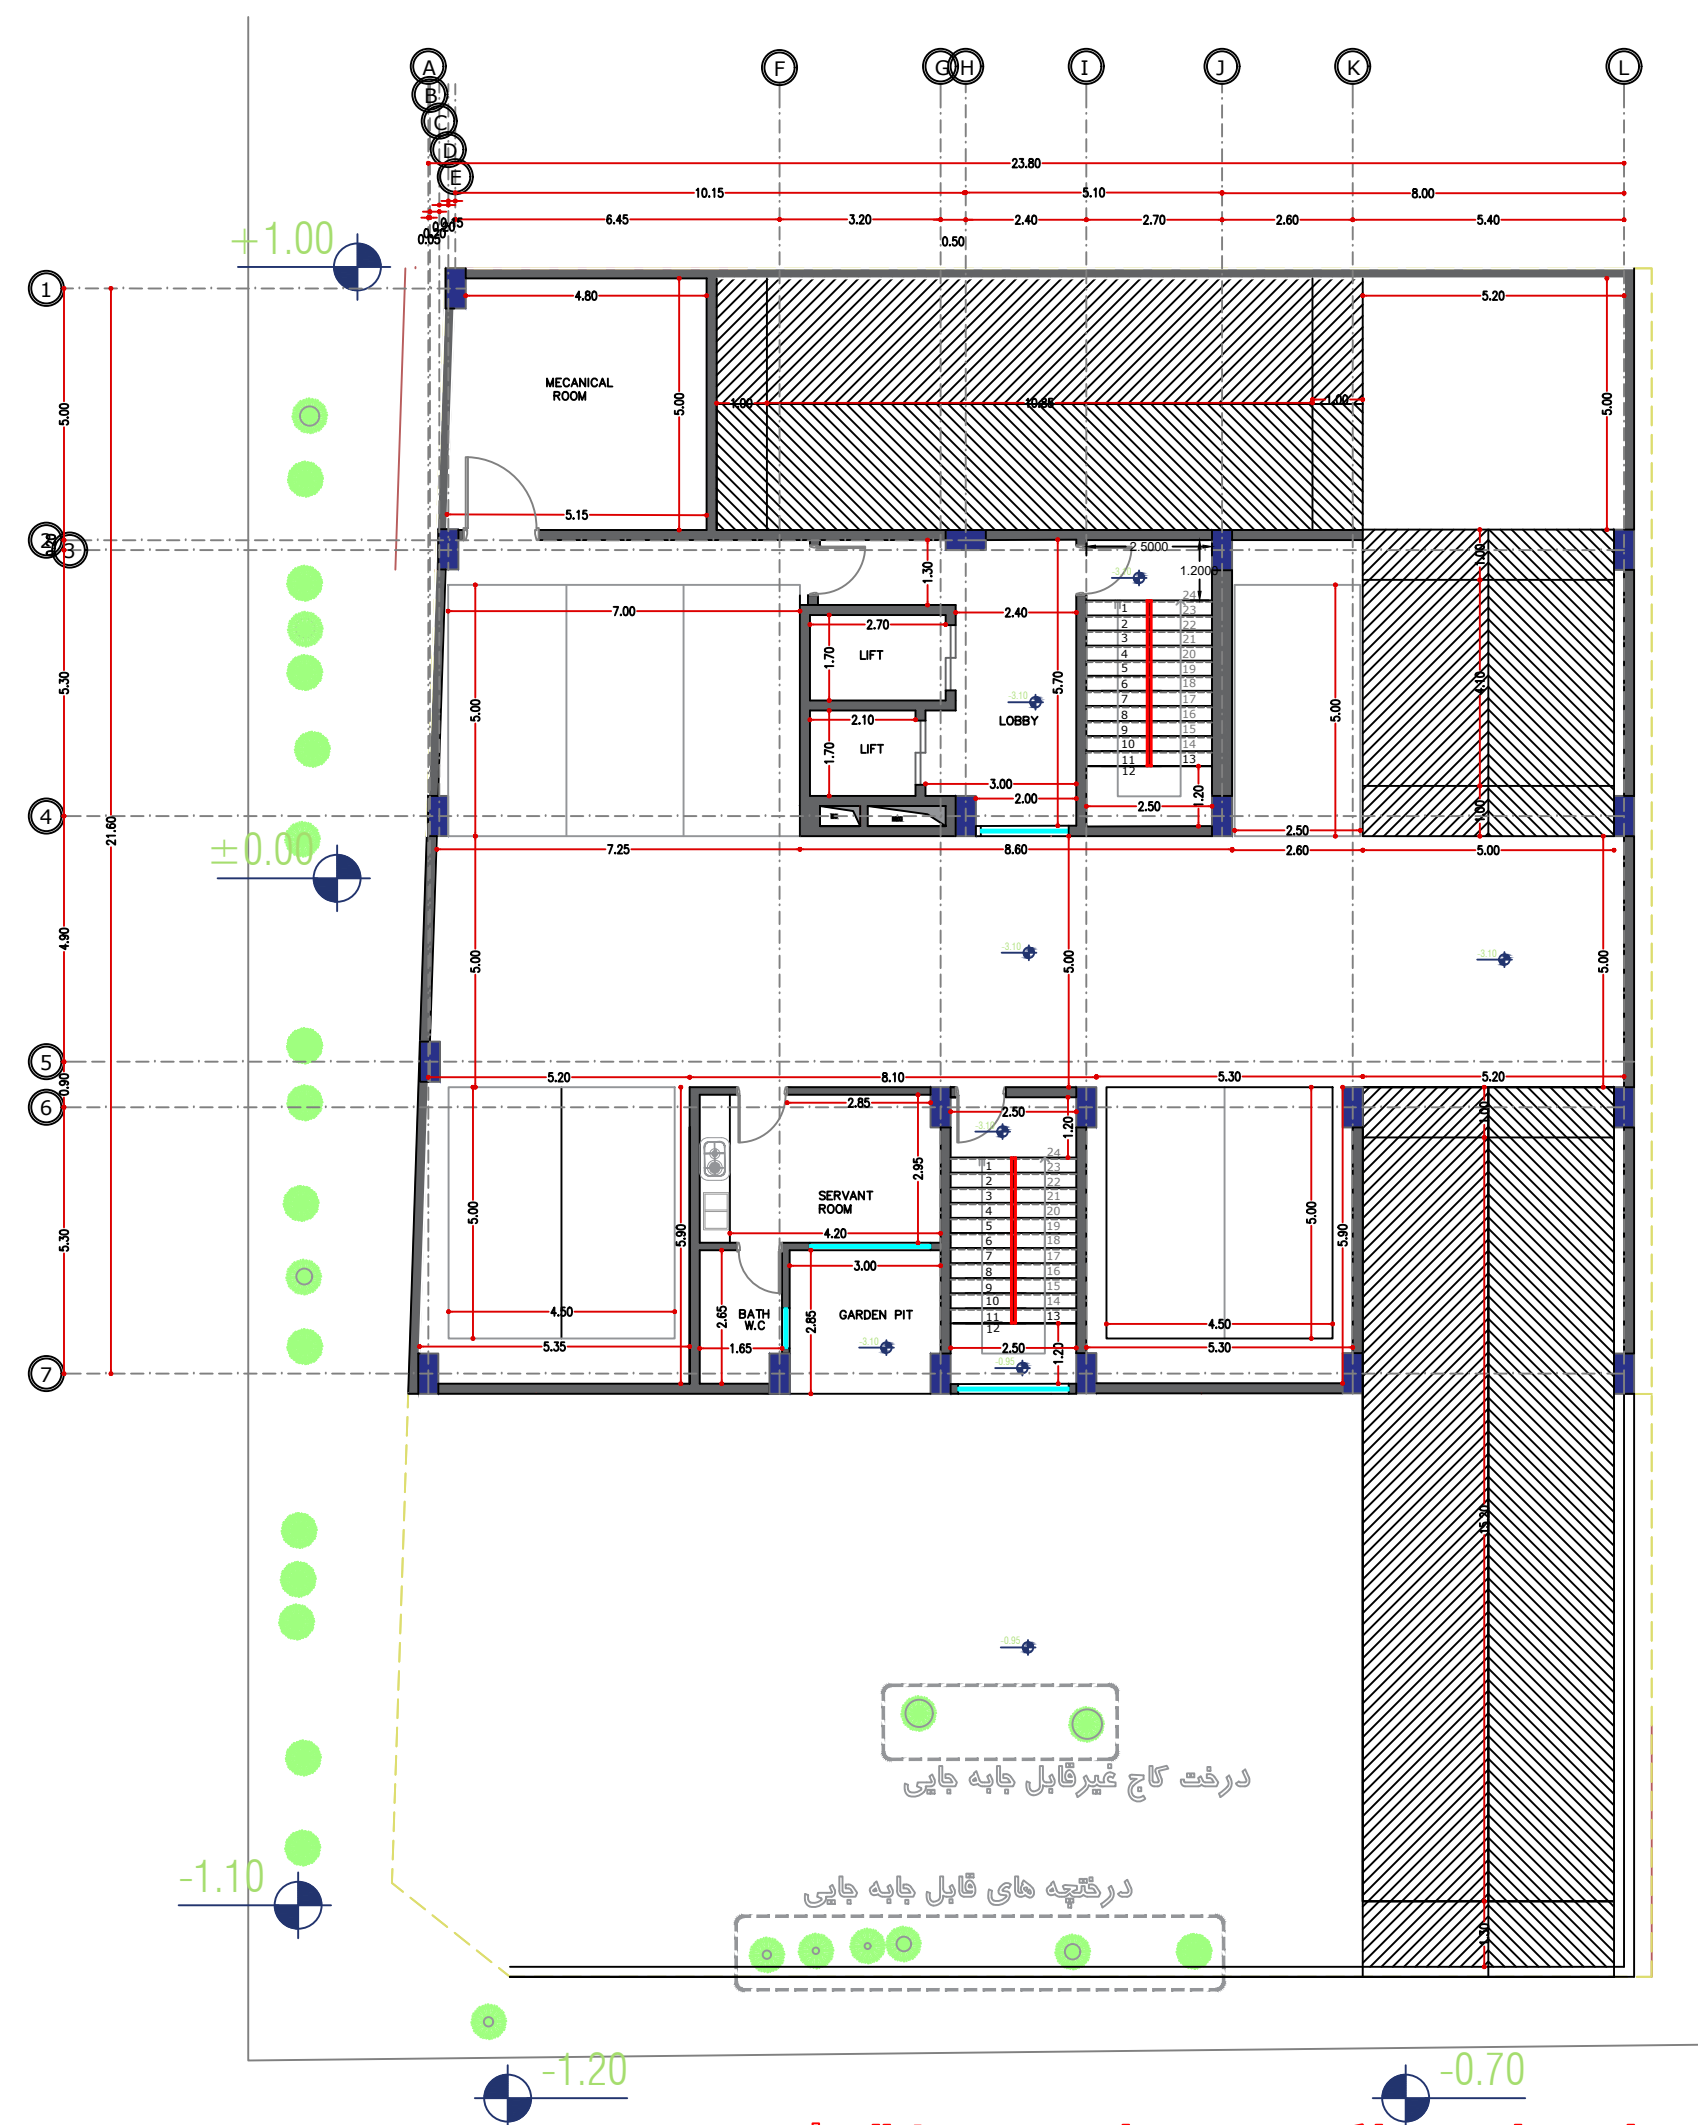


ROSE
SOUTH GOLESTAN
COMPETITION

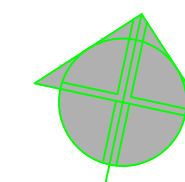

درختان خارج ملک در محل خود حفظ شوند

گذر ۱۰ متری
بن بست رز

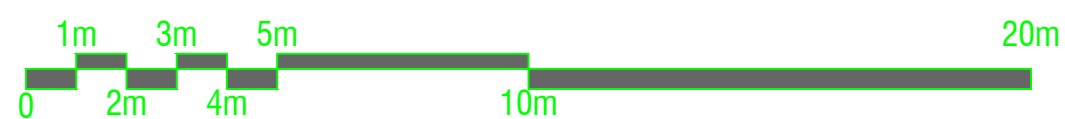

4/7

محدوده طراحی زیرزمین ۱-