


ROSE
SOUTH GOLESTAN
COMPETITION

جدول مساحت کلی مسابقه رز (گلستان جنوبی)									
مساحت گنبد روی گذر غربی	مساحت کل طبقه	انبار		پارکینگ مزاحم	پارکینگ	راه پله + آسانسور+لابی	مسکونی		کاربری
	مساحت	مساحت	واحد	تعداد	تعداد	مساحت	مساحت واحد ها	مساحت	طبقات
	678.79	-	-	-	-	-	-	-	زیر زمین ۴-
	678.79	75.48	12	1	16	-	-	-	زیر زمین ۳-
	678.79	43.16	7	5	12	-	-	-	زیر زمین ۲-
	407.18	12.86	2	00	7	-	-	-	زیر زمین ۱-
	407.18	-	-	-	-	-	واحد ۱: 95.12 واحد ۲: 77.82 واحد ۳: 75.00	247.94	همکف
17.92	425.10	-	-	-	-	63.81	واحد شرقی: 170.15 واحد غربی: 191.14	361.29	اول
17.92	425.10	-	-	-	-	63.81	واحد شرقی: 170.15 واحد غربی: 191.14	361.29	دوم
17.92	425.10	-	-	-	-	63.81	واحد شرقی: 170.15 واحد غربی: 191.14	361.29	سوم
17.92	425.10	-	-	-	-	63.81	واحد شرقی: 170.15 واحد غربی: 191.14	361.29	چهارم
17.92	425.10	-	-	-	-	63.81	واحد شرقی: 170.15 واحد غربی: 191.14	361.29	پنجم
17.92	425.10	-	-	-	-	63.81	واحد شرقی: 170.15 واحد غربی: 191.14	361.29	ششم
17.92	425.10	-	-	-	-	63.81	واحد شرقی: 170.15 واحد غربی: 191.14	361.29	هفتم
17.92	425.10	-	-	-	-	63.81	واحد شرقی: 170.15 واحد غربی: 191.14	361.29	هشتم
17.92	425.10	-	-	-	-	63.81	واحد شرقی: 170.15 واحد غربی: 191.14	361.29	نهم
161.28	مساحت کل مجموعه	مجموع مساحت انبار		مجموع تعداد پارکینگ مزاحم	مجموع تعداد پارکینگ	-	مجموع مساحت مسکونی		جمع
	6676.63	131.50	21	6	35	-	3499.55	21	

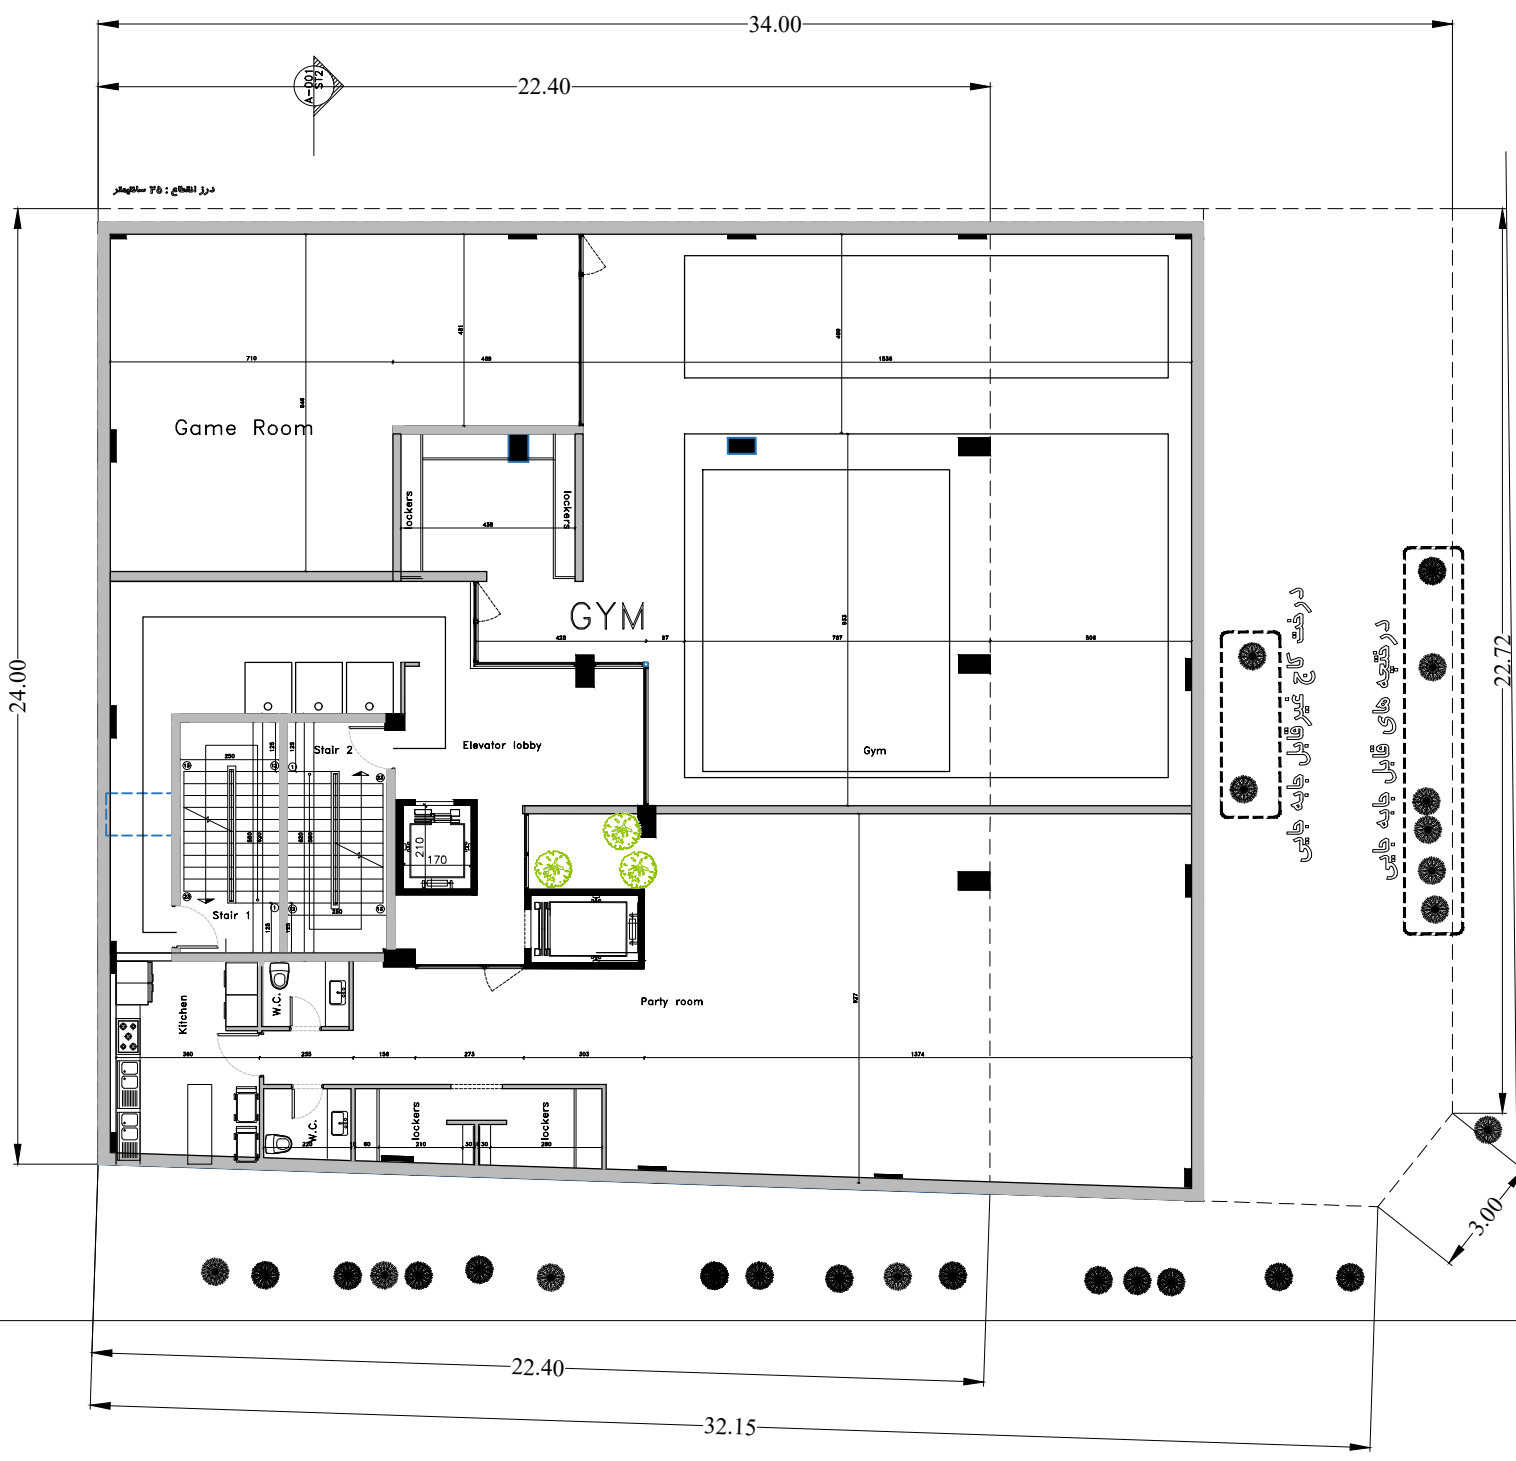

درختان خارج ملک در محل خود حفظ شوند


گذر ۱۰ متری
بن پست رز


خیابان گلستان جنوبی
گذر ۱۵ متری

Basement 4

Scale: 1/100

پلان اندازه گذاری

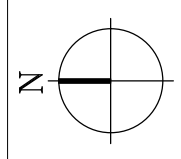

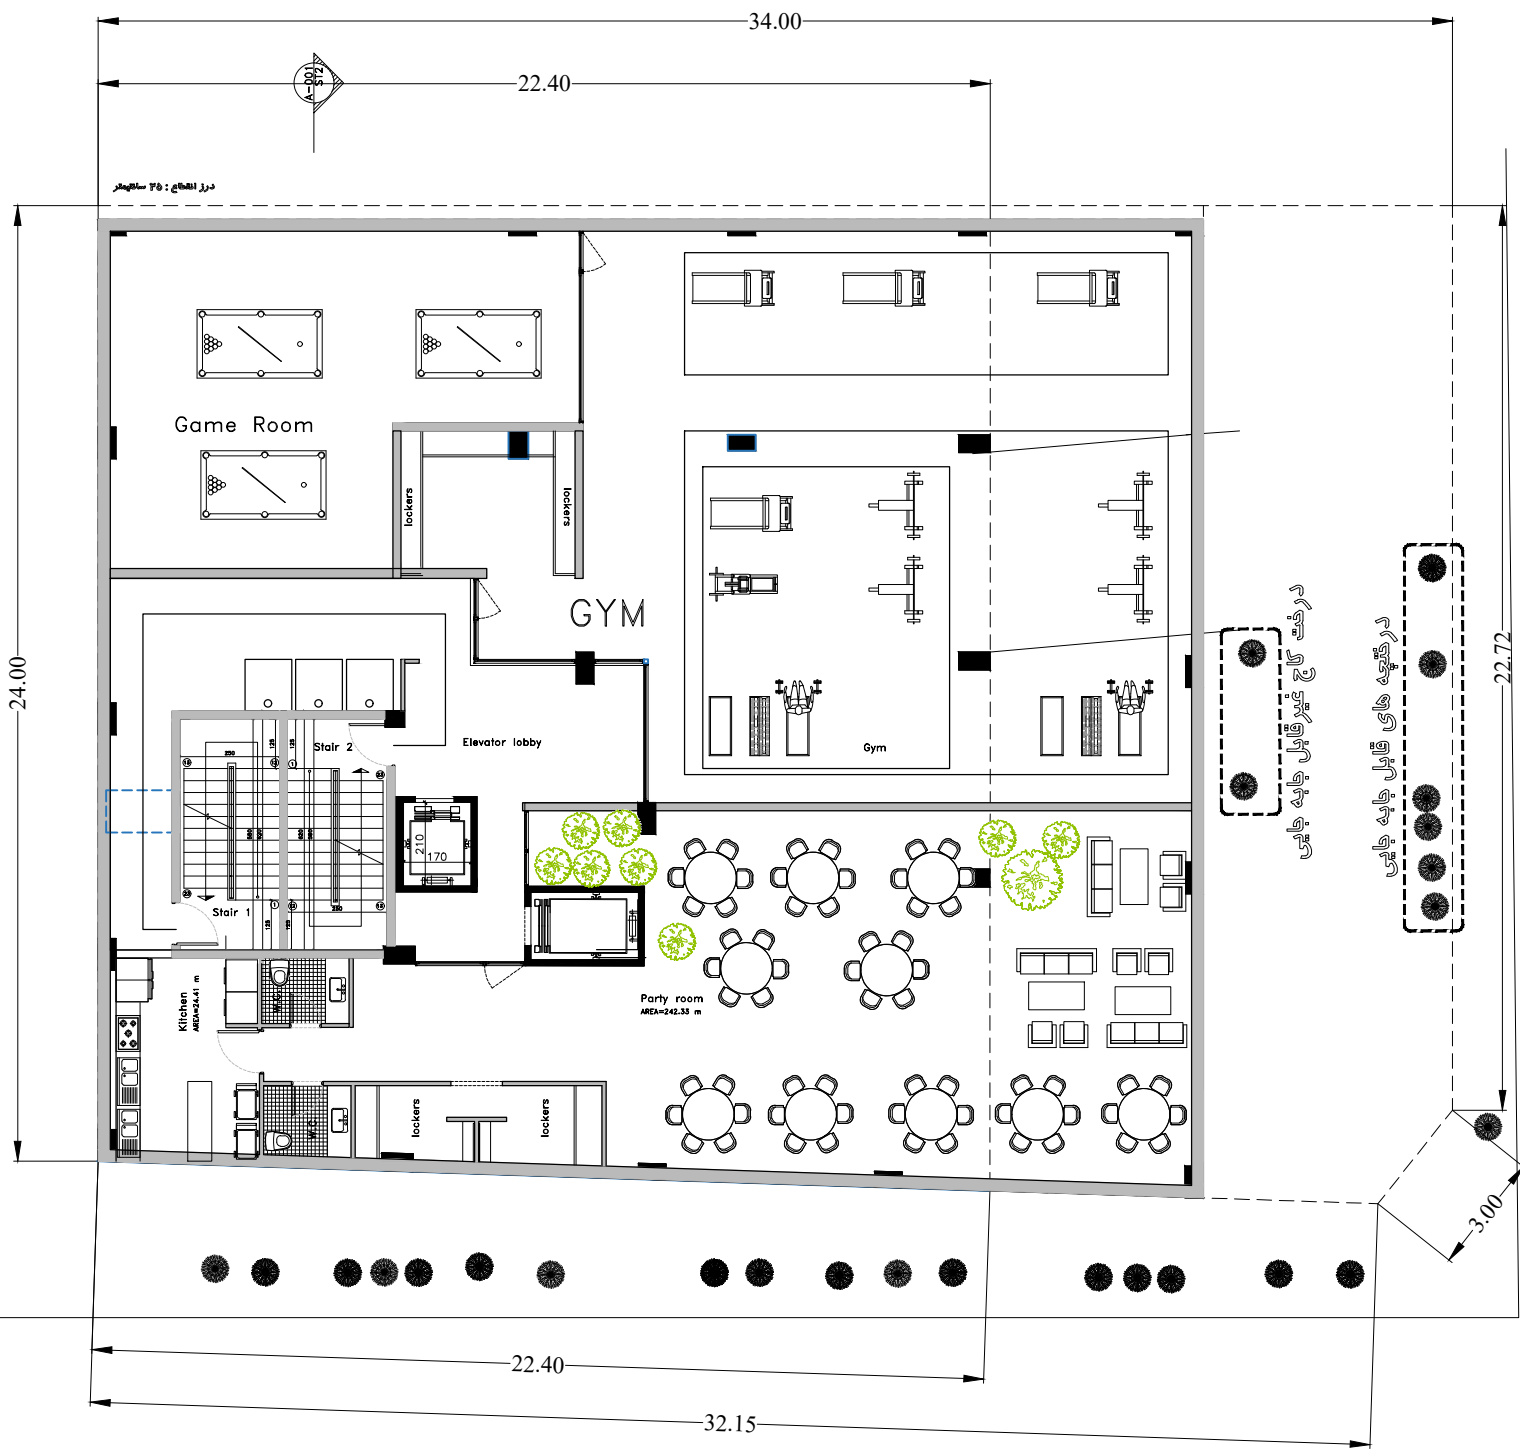

درختان خارج ملک در محل خود حفظ شوند


گذر ۱۰ متری
بن پست رز


خیابان گلستان جنوبی
گذر ۱۵ متری

Basement 4

Scale: 1/100

پلان مبلمان

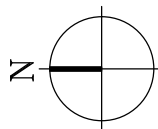


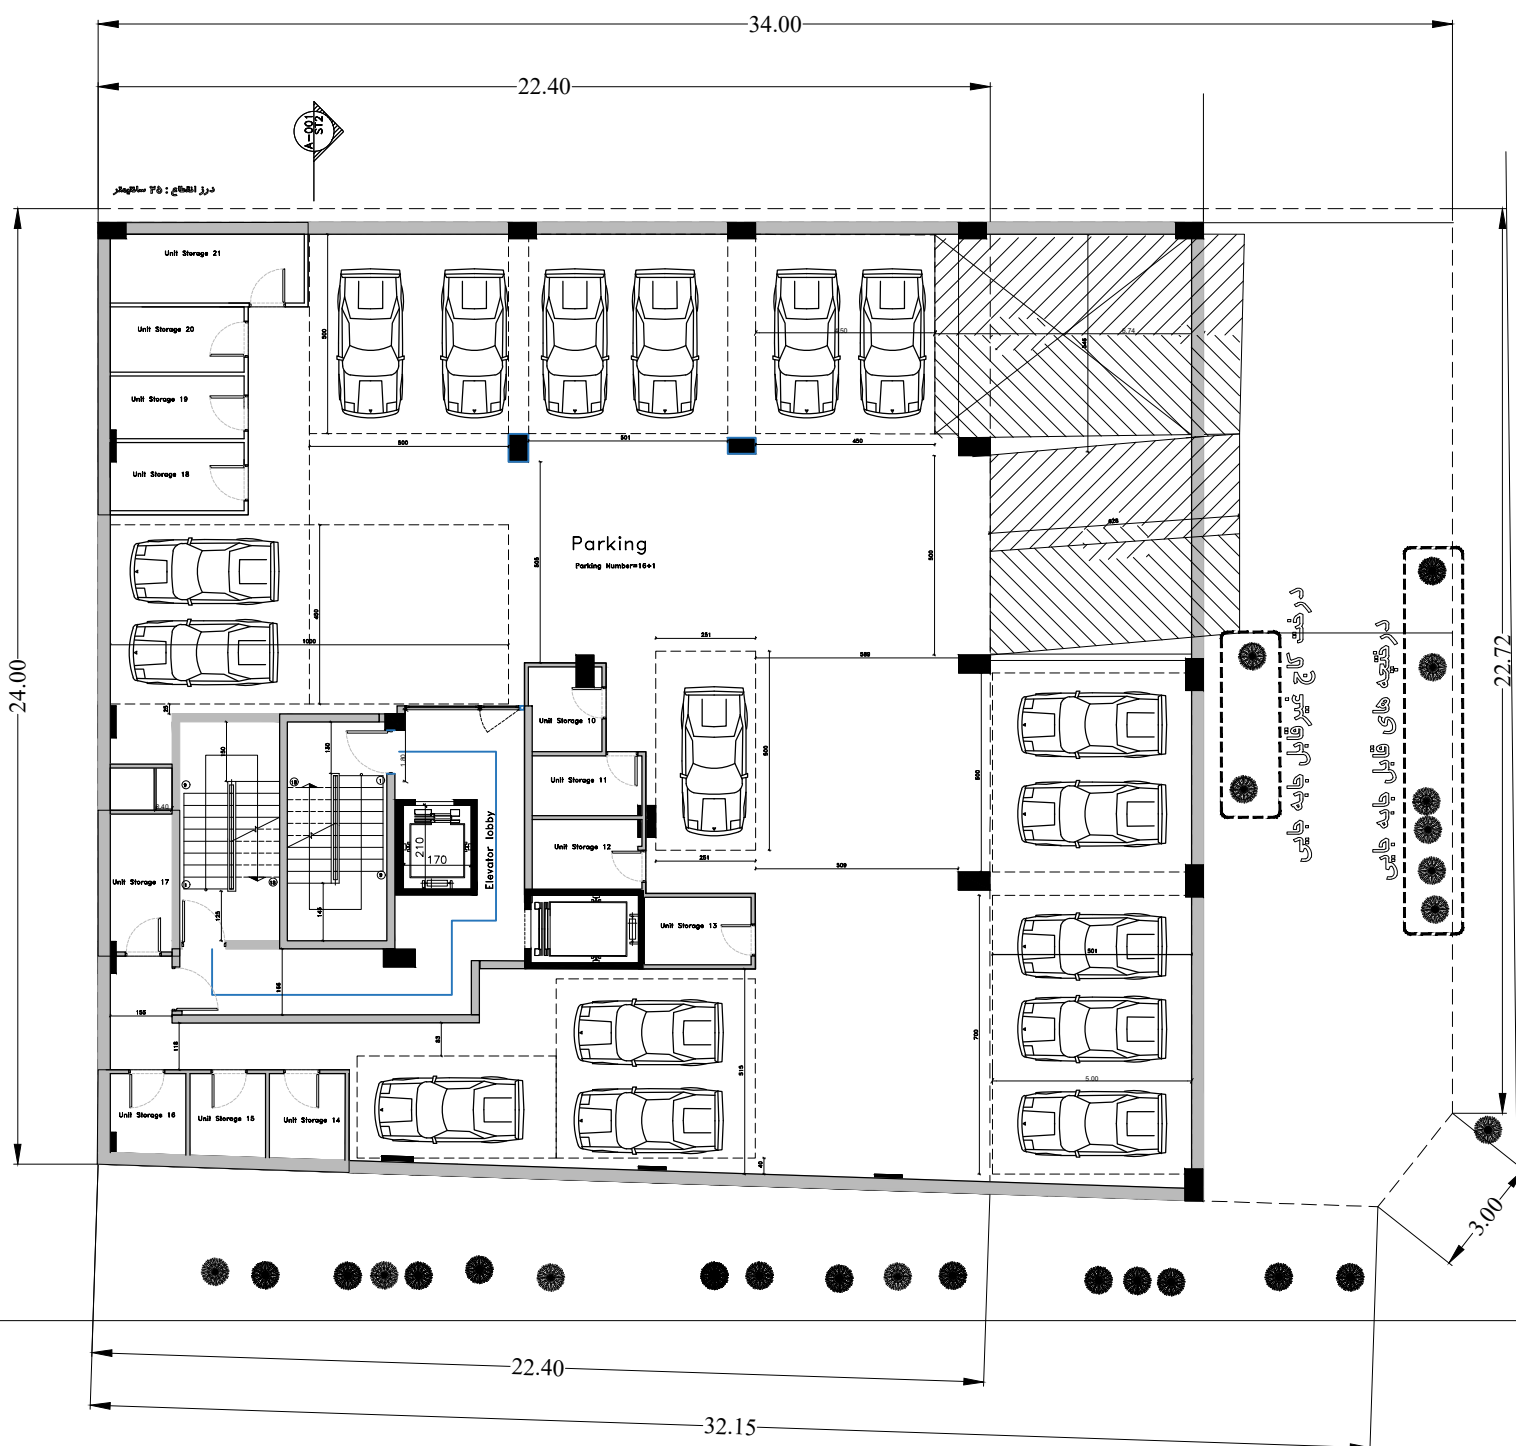


Basement 3

Scale: 1/100

پلان اندازه گذاری

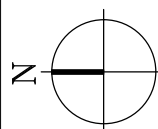

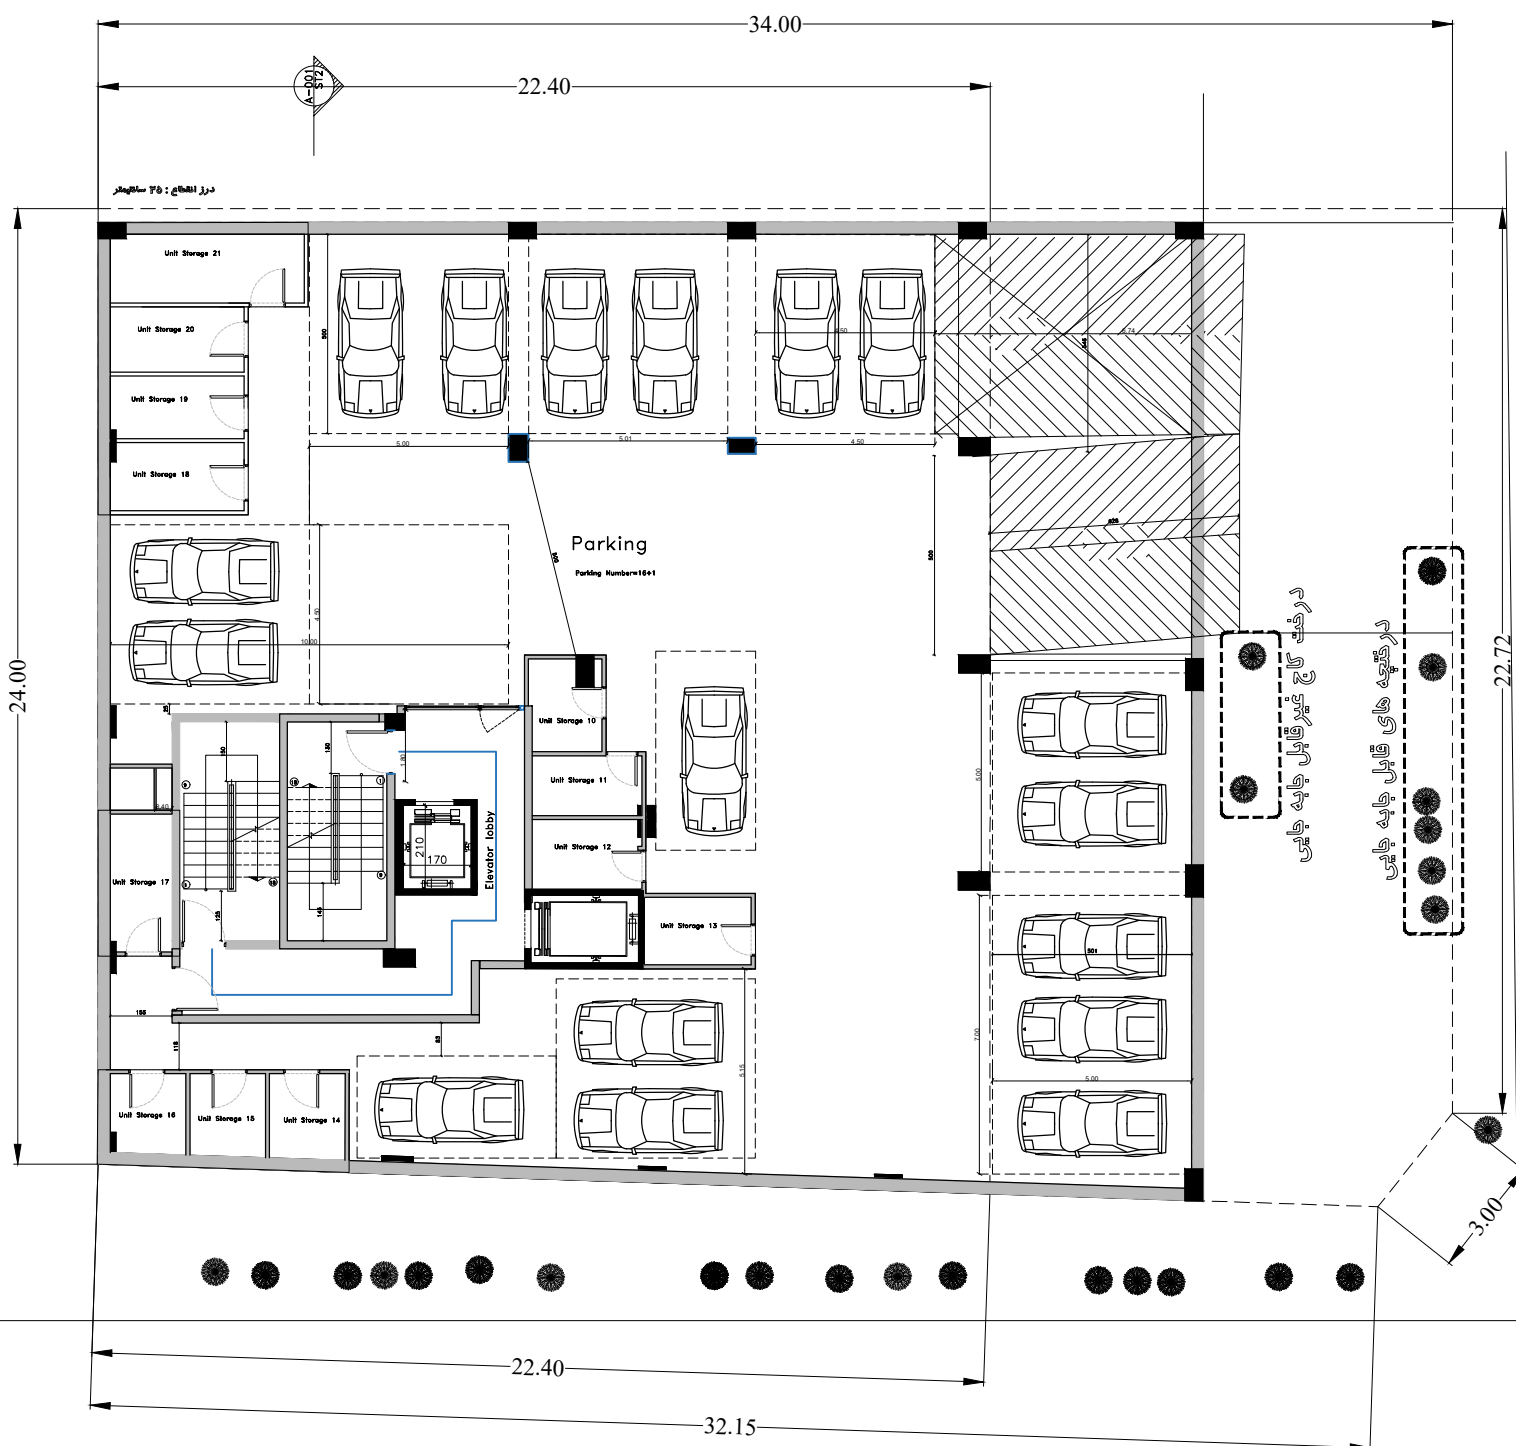

درختان خارج ملک در محل خود حفظ شوند


گذر ۱۰ متری
بن پست رز


خیابان گلستان جنوبی
گذر ۱۵ متری

Basement 3

Scale: 1/100

پلان مبلمان

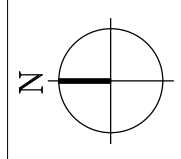

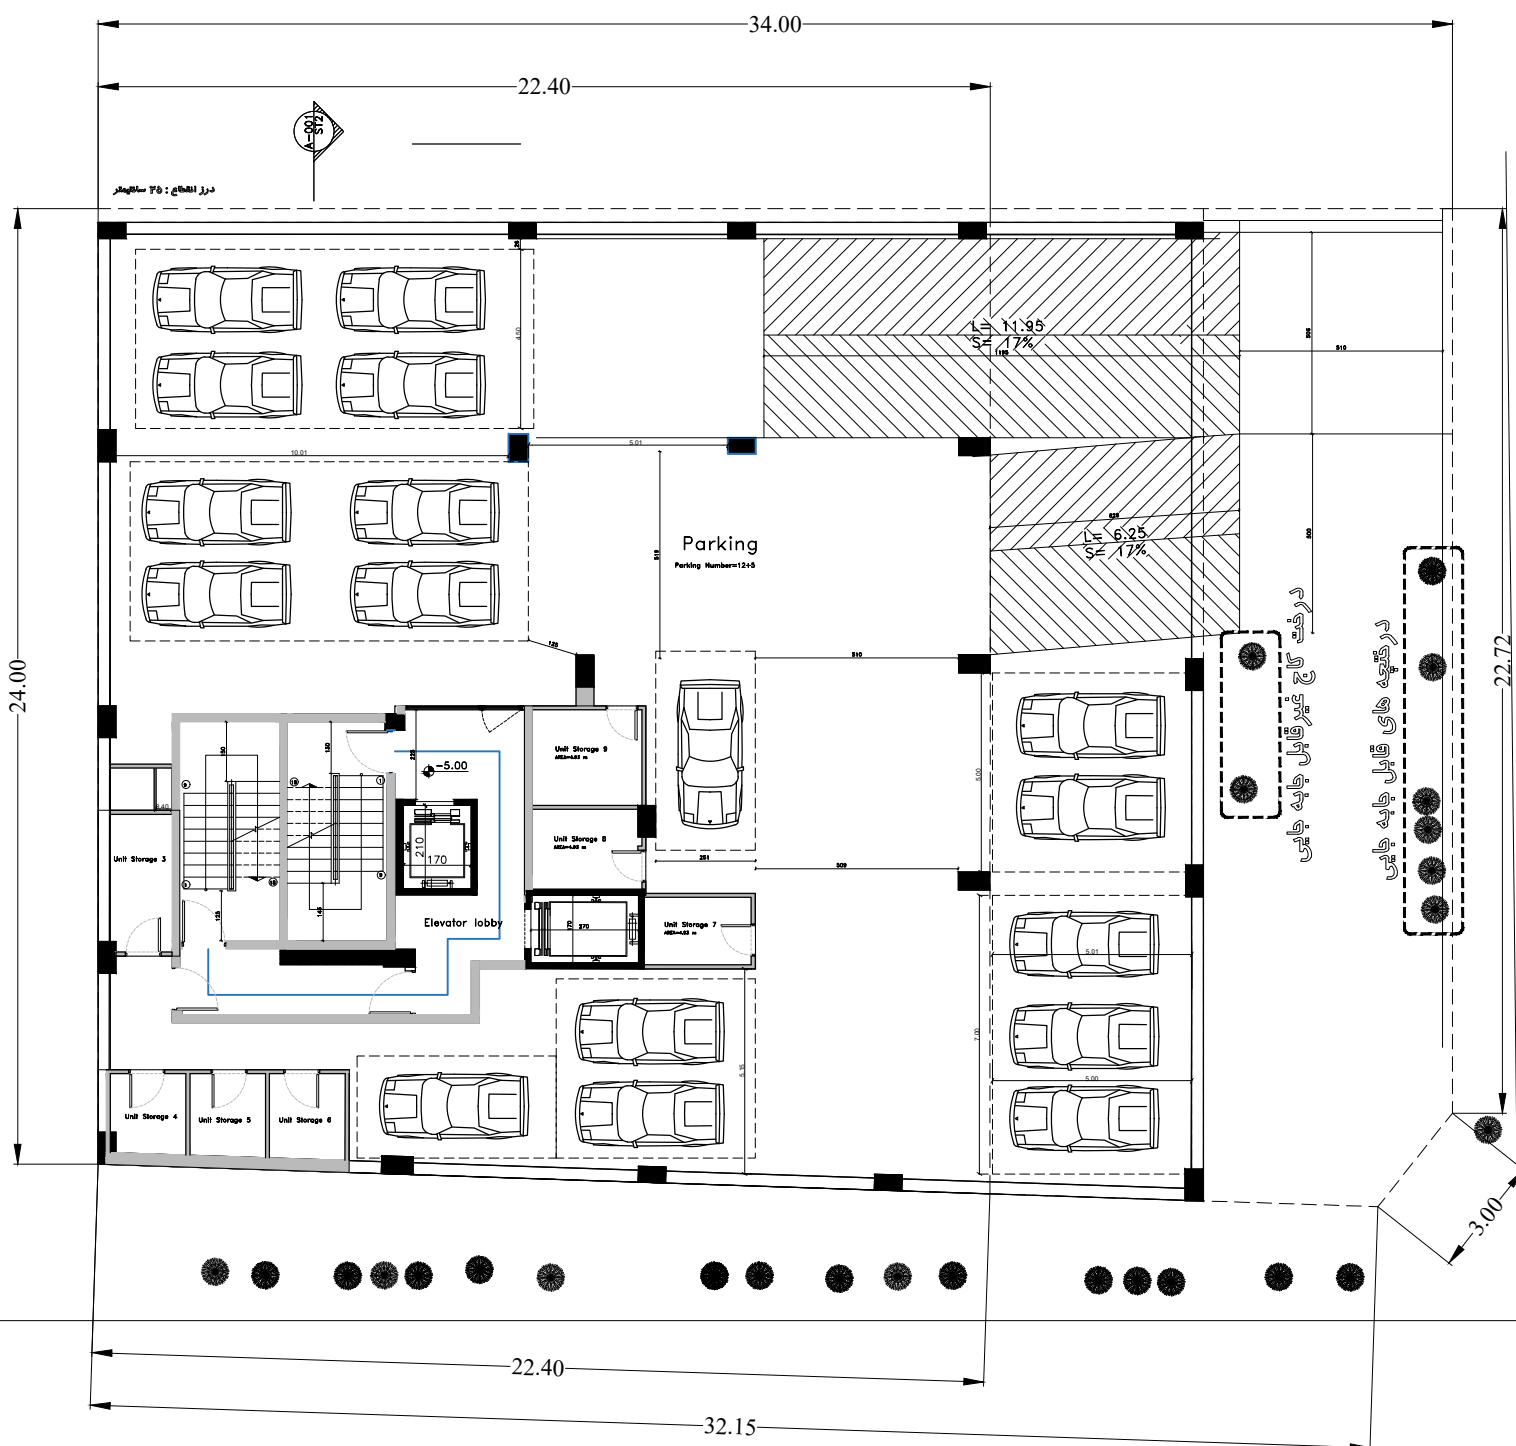

درختان خارج ملک در محل خود حفظ شوند


گذر ۱۰ متری
بن پست رز


خیابان گلستان جنوبی
گذر ۱۵ متری

Basement 2

Scale: 1/100

پلان اندازه گذاری

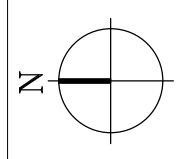

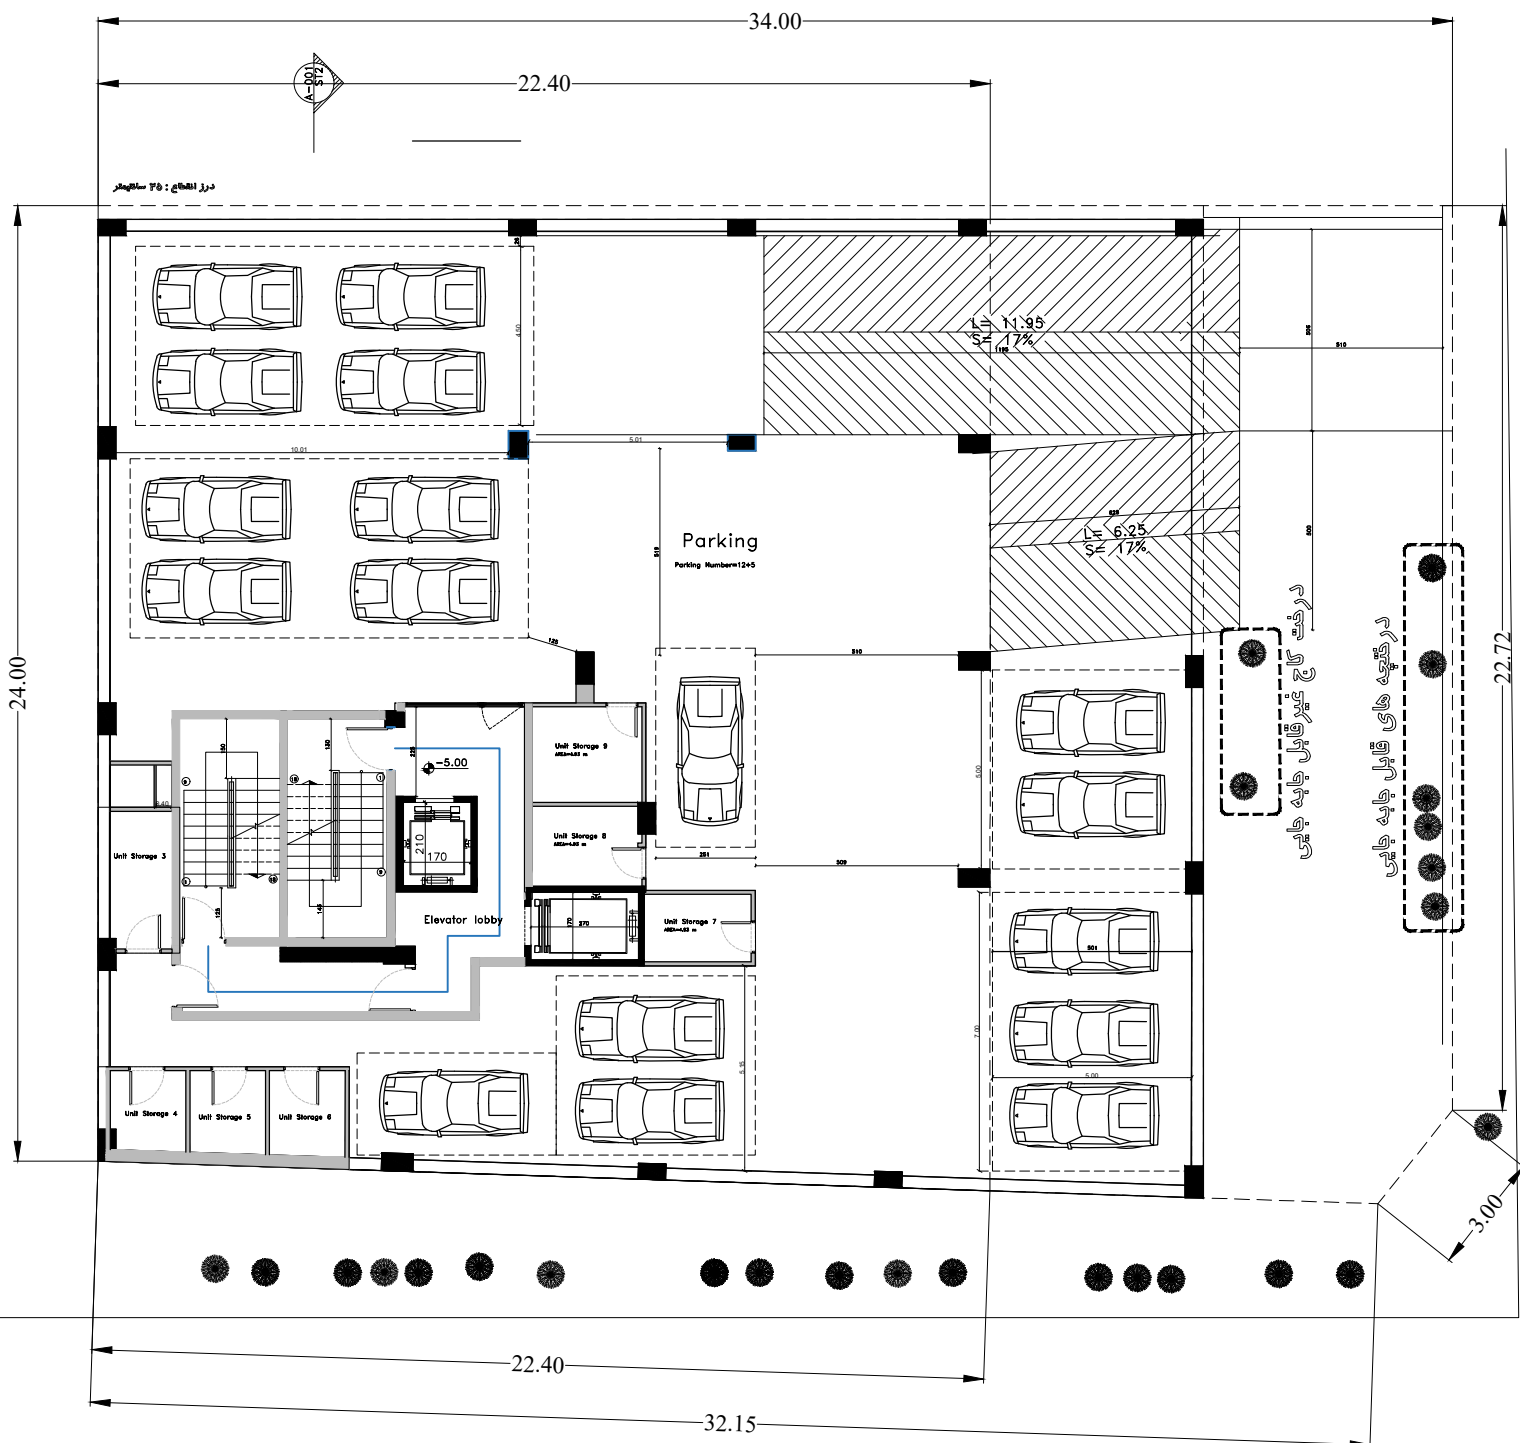

درختان خارج ملک در محل خود حفظ شوند


گذر ۱۰ متری
بن پست رز


خیابان گلستان جنوبی
گذر ۱۵ متری

Basement 2

Scale: 1/100

پلان مبلمان

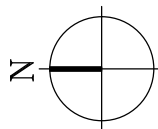

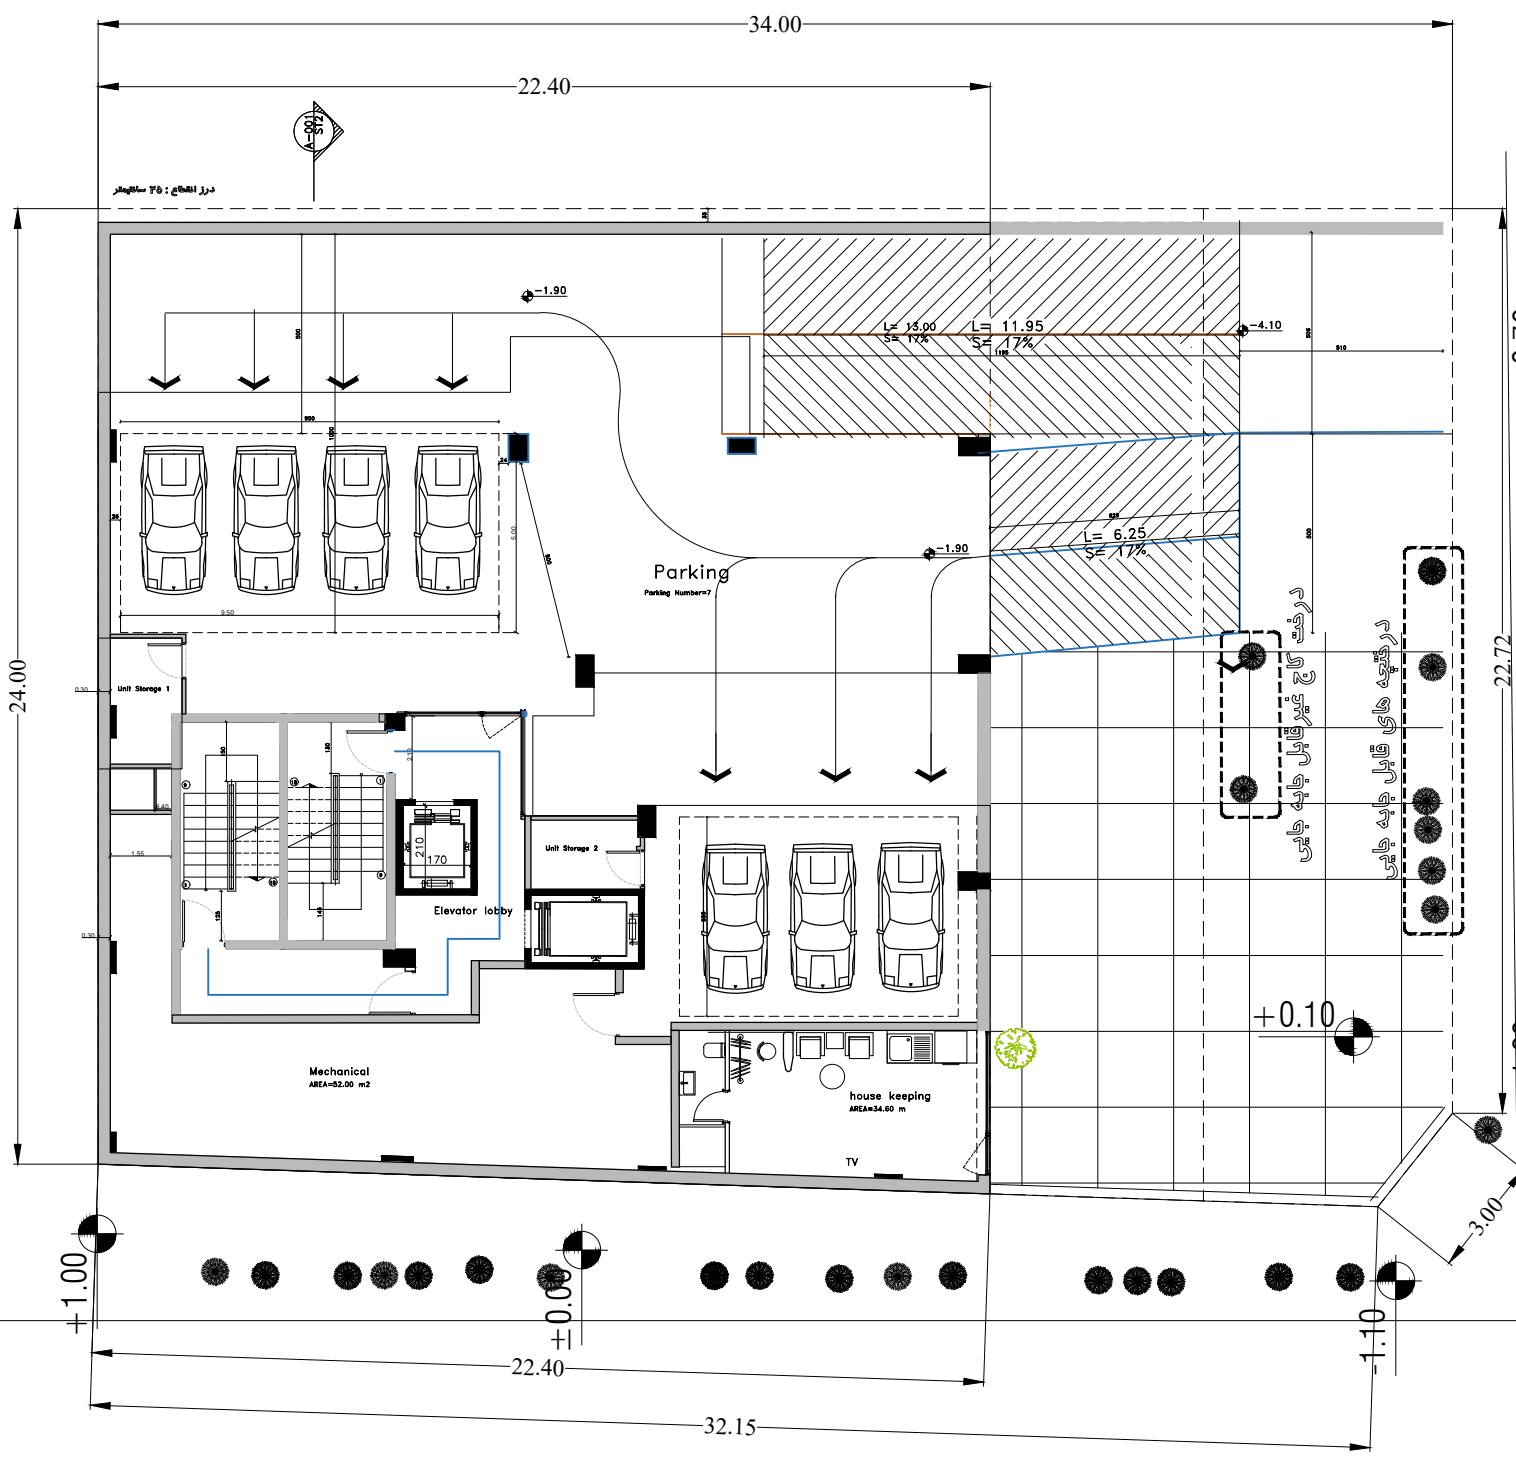

درختان خارج ملک در محل خود حفظ شوند


گذر ۱۰ متری
بن پست رز


خیابان گلستان جنوبی
گذر ۱۵ متری

Basement 1

Scale: 1/100

پلان اندازه گذاری

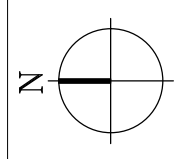

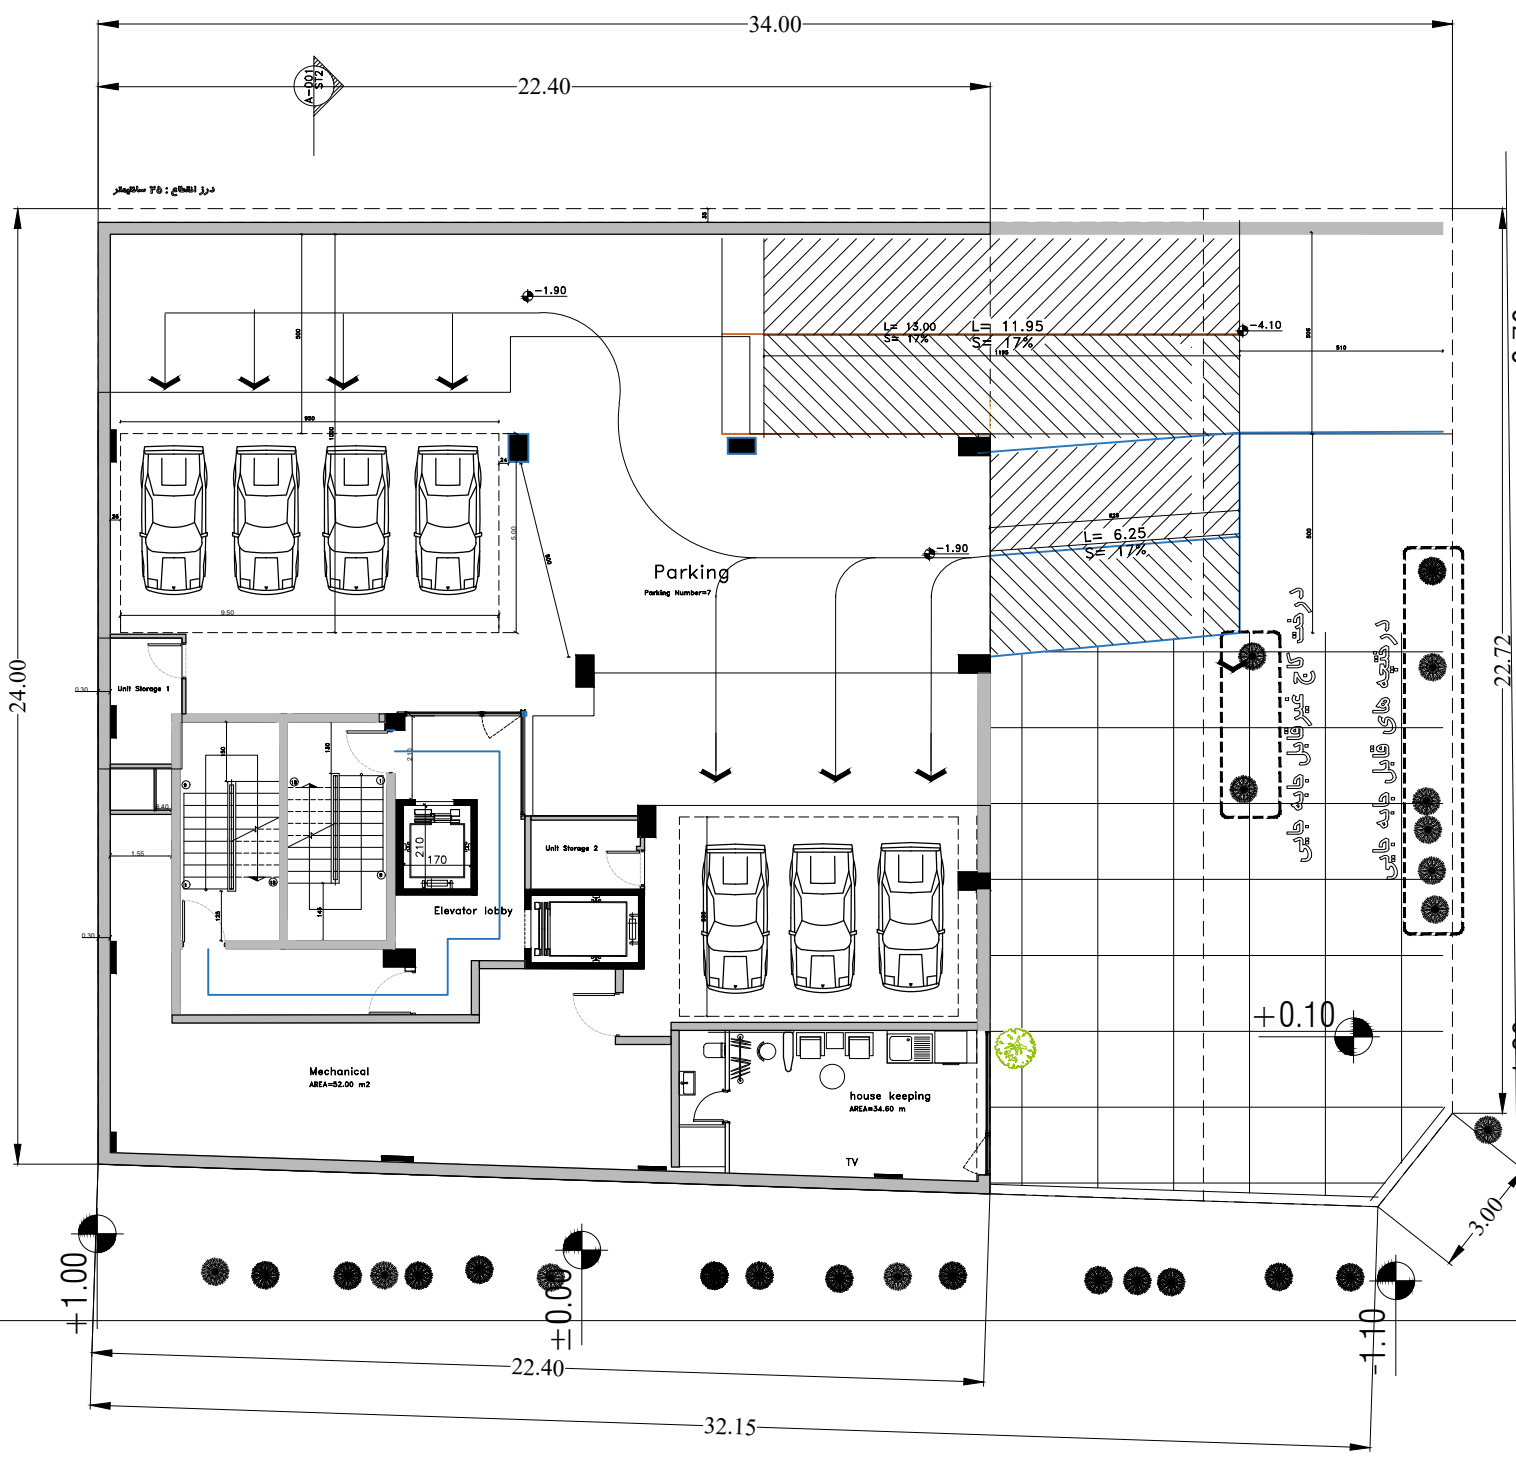

درختان خارج ملک در محل خود حفظ شوند


گذر ۱۰ متری
بن پست رز


خیابان گلستان جنوبی
گذر ۱۵ متری

Basement 1

Scale: 1/100

پلان مبلمان

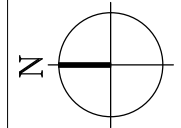

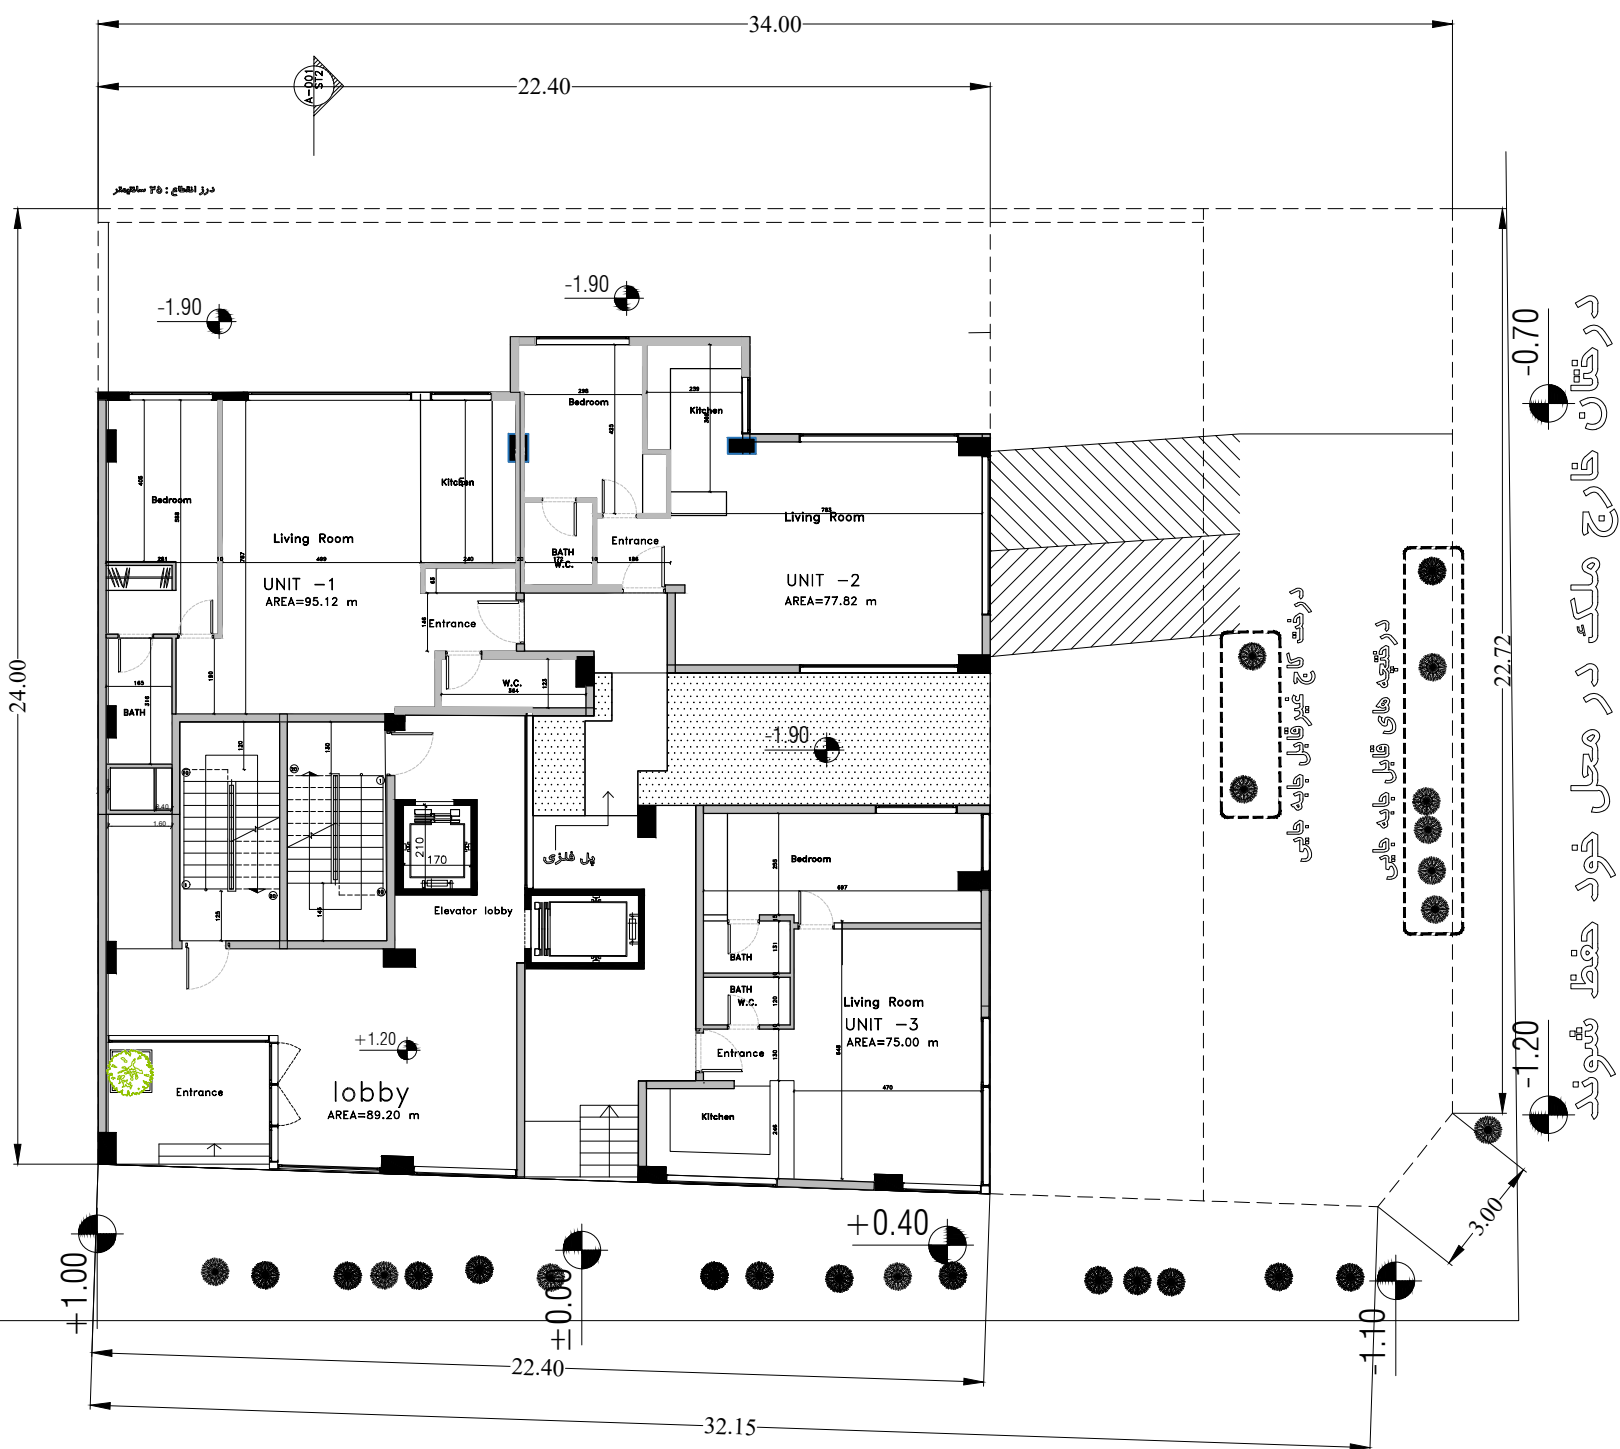


خیابان گلستان جنوبی
گذر ۱۵ متری


GROUND FLOORS PLAN



Scale: 1/100

پلان اندازه گذاری

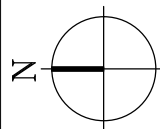

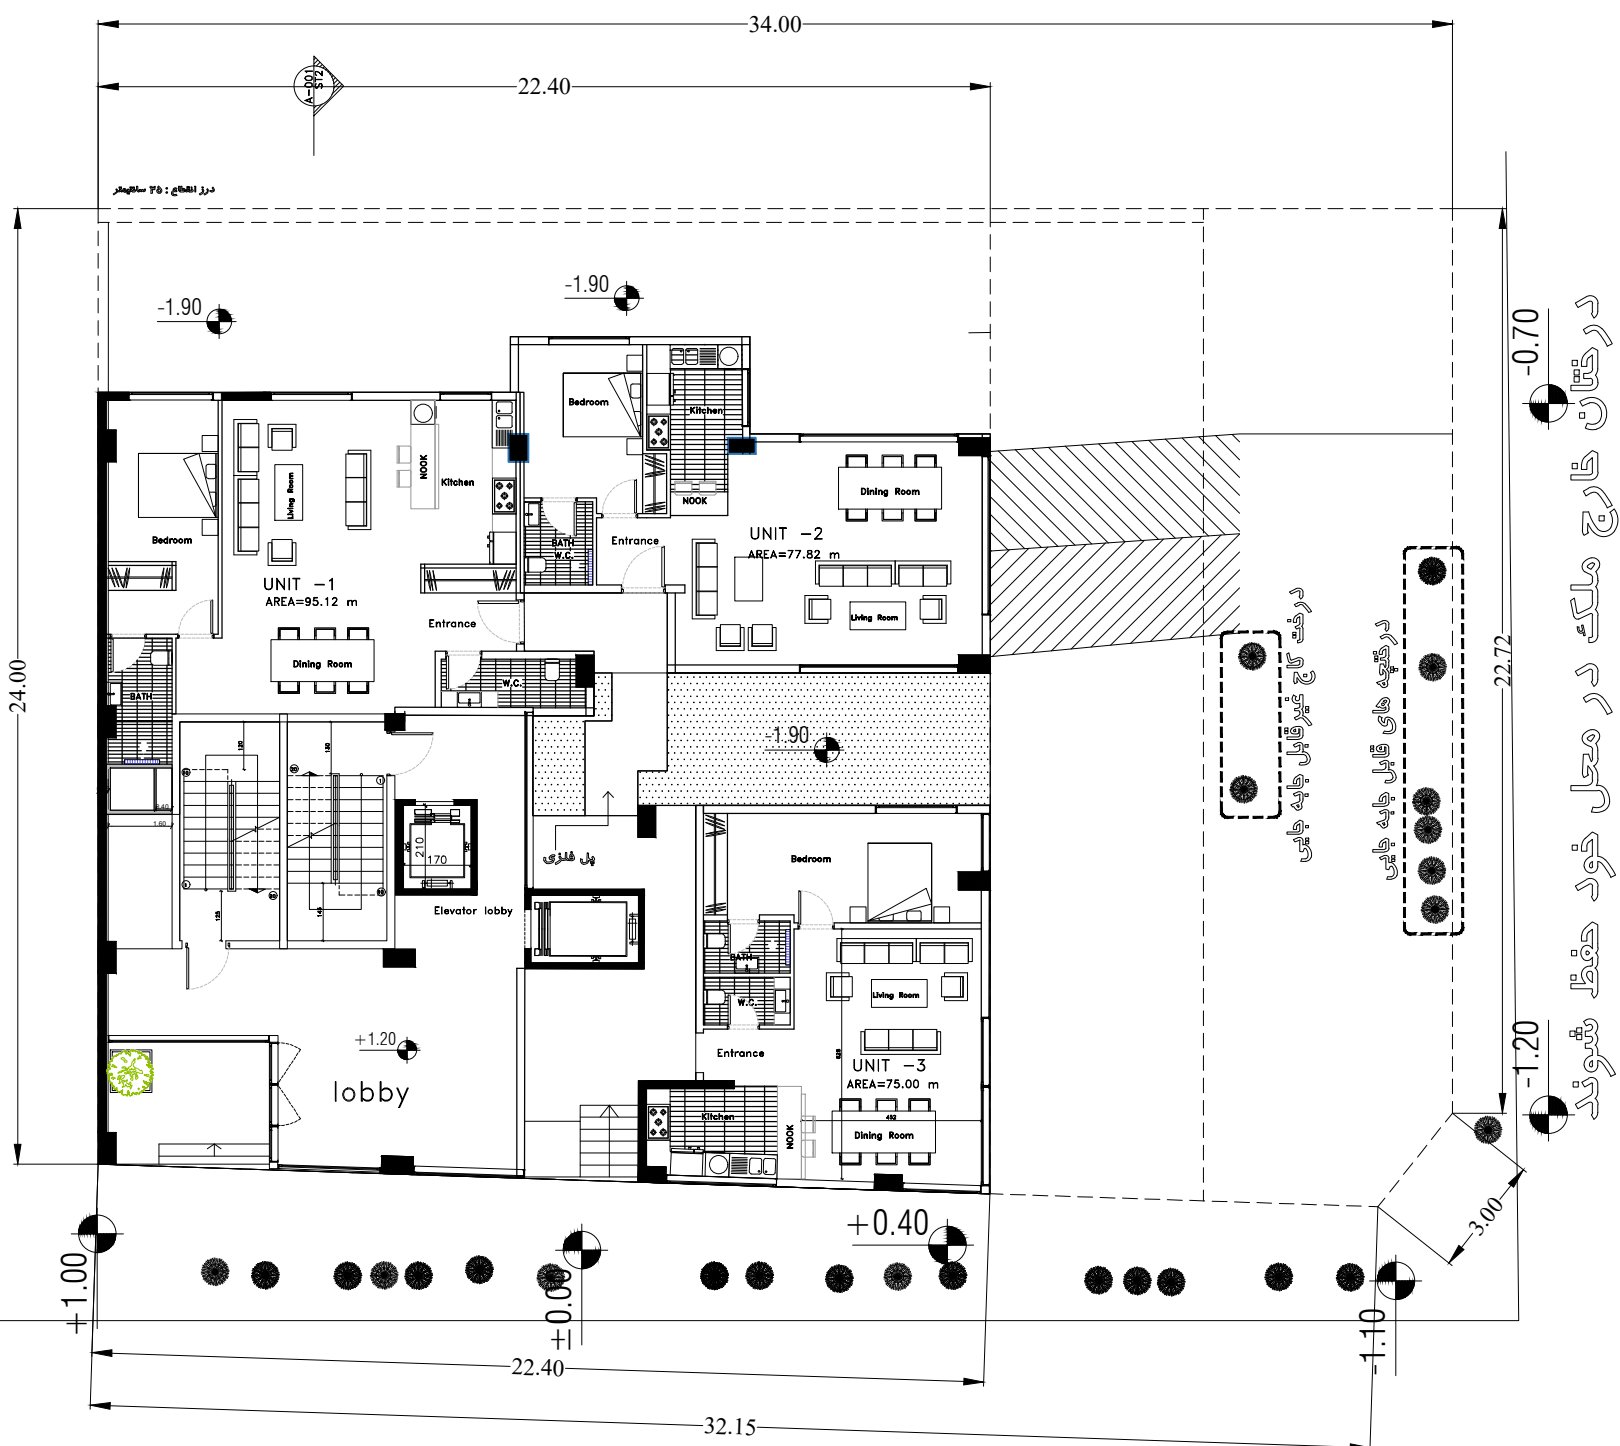

خیابان گلستان جنوبی
گذر ۱۵ متری

گذر ۱۰ متری
بن پست رز

درختان خارج ملک در محل خود حفظ شوند


درخت کاج غیرقابل جابه جایی

درختچه های قابل جابه جایی

GROUND FLOORS PLAN

Scale: 1/100


پلان مبلمان

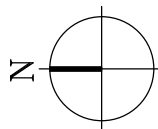


The floor plan illustrates a residential building with two distinct units. The top unit features a large living room, a dining room, a kitchen with a nook, a TV room, and two bedrooms. The bottom unit includes a living room, a dining room, a kitchen with a nook, a master bedroom, and two other bedrooms. Both units have multiple bathrooms and a central elevator lobby. The plan is annotated with dimensions and room names, and includes a north arrow pointing towards the top-left.

TYPICAL FLOORS PLAN 1-9

Scale: 1 / 1 00

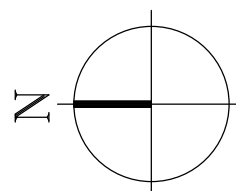

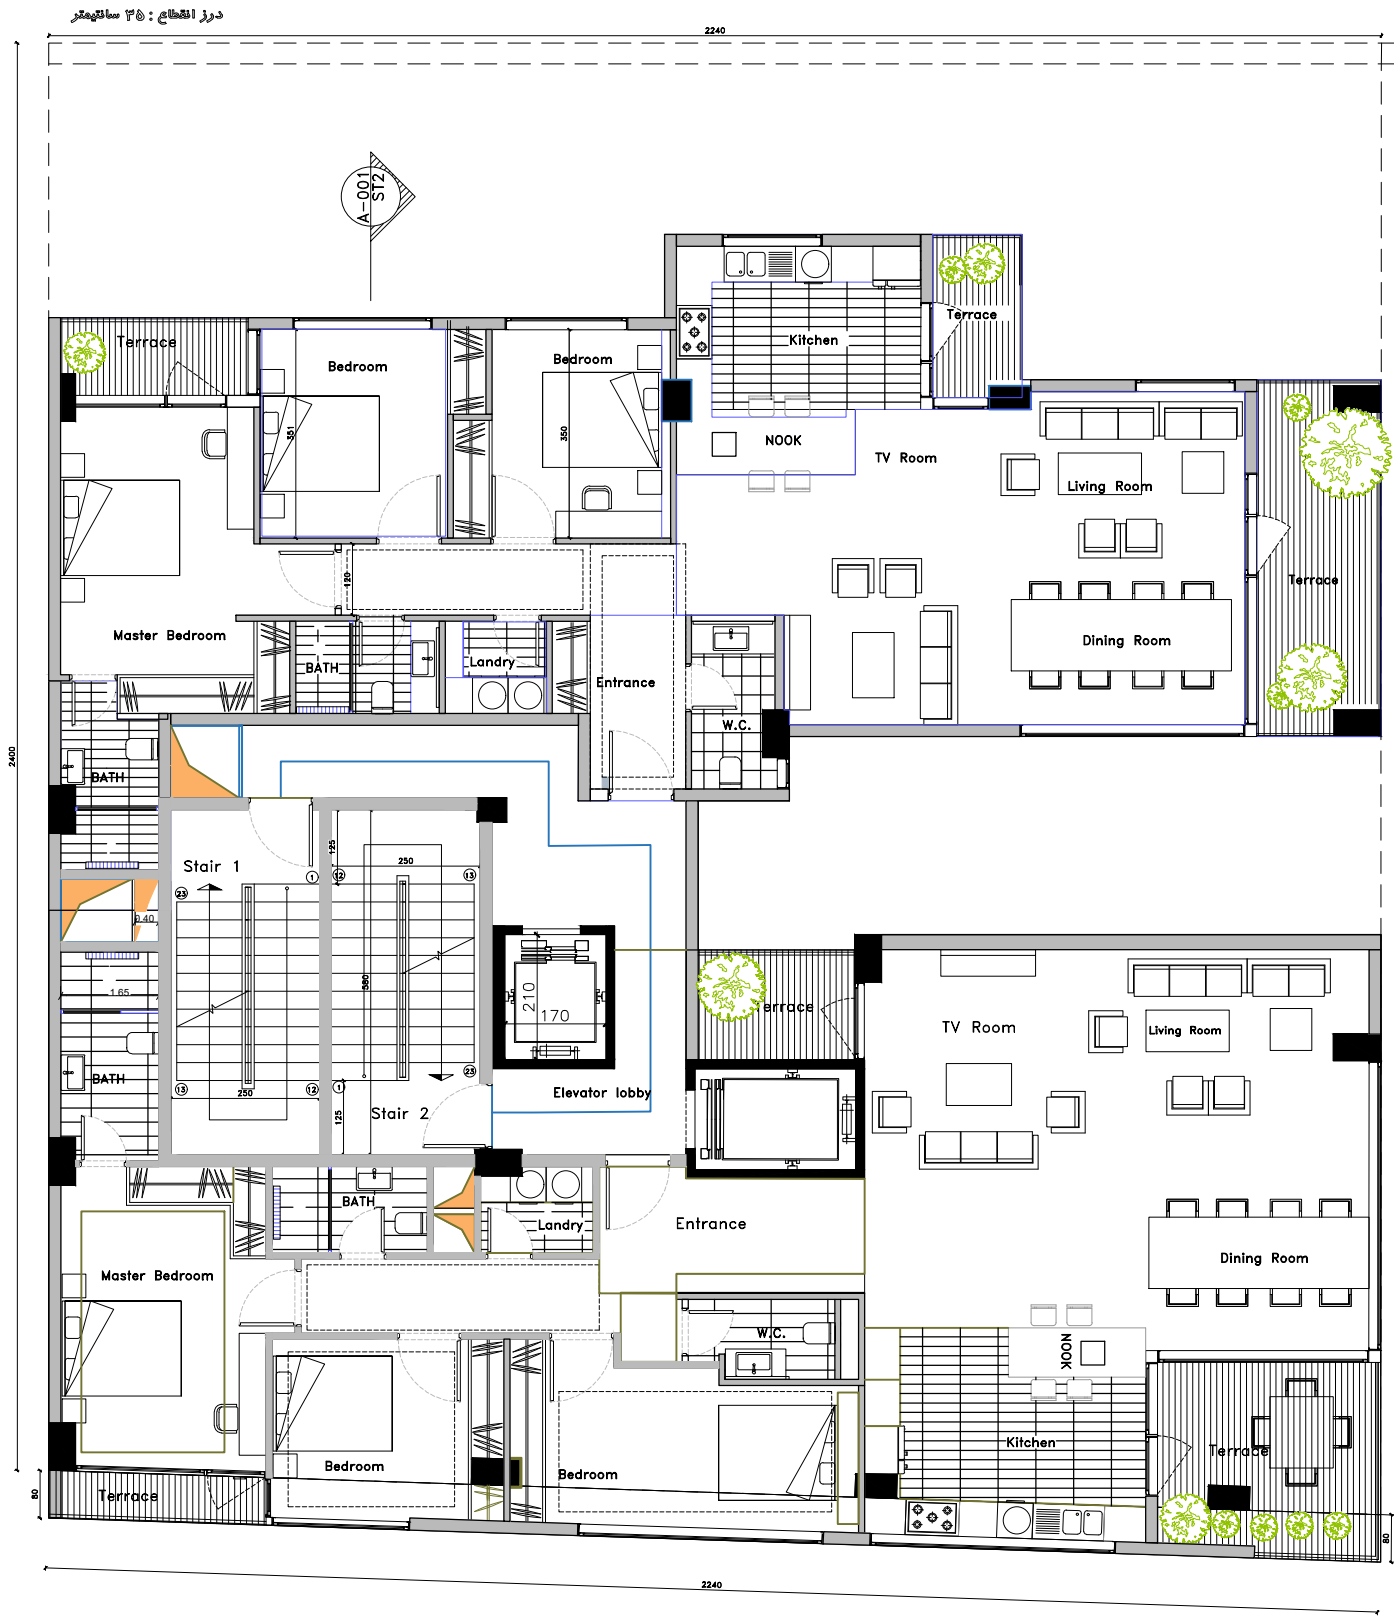

خیابان گلستان جنوبی
گذر ۱۵ متری


گذر ۱۰ متری
بن پست رز

TYPICAL FLOORS PLAN 1-9



Scale: 1/100

پلان میلمان

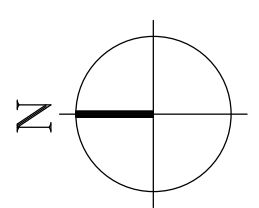



گذر ۱۰ متری
بن دست رز


خیابان گلستان جنوبی
گذر ۱۵ متری


TYPICAL FLOORS PLAN 1-9



Scale: 1/100

پلان مبلمان

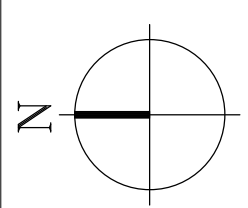

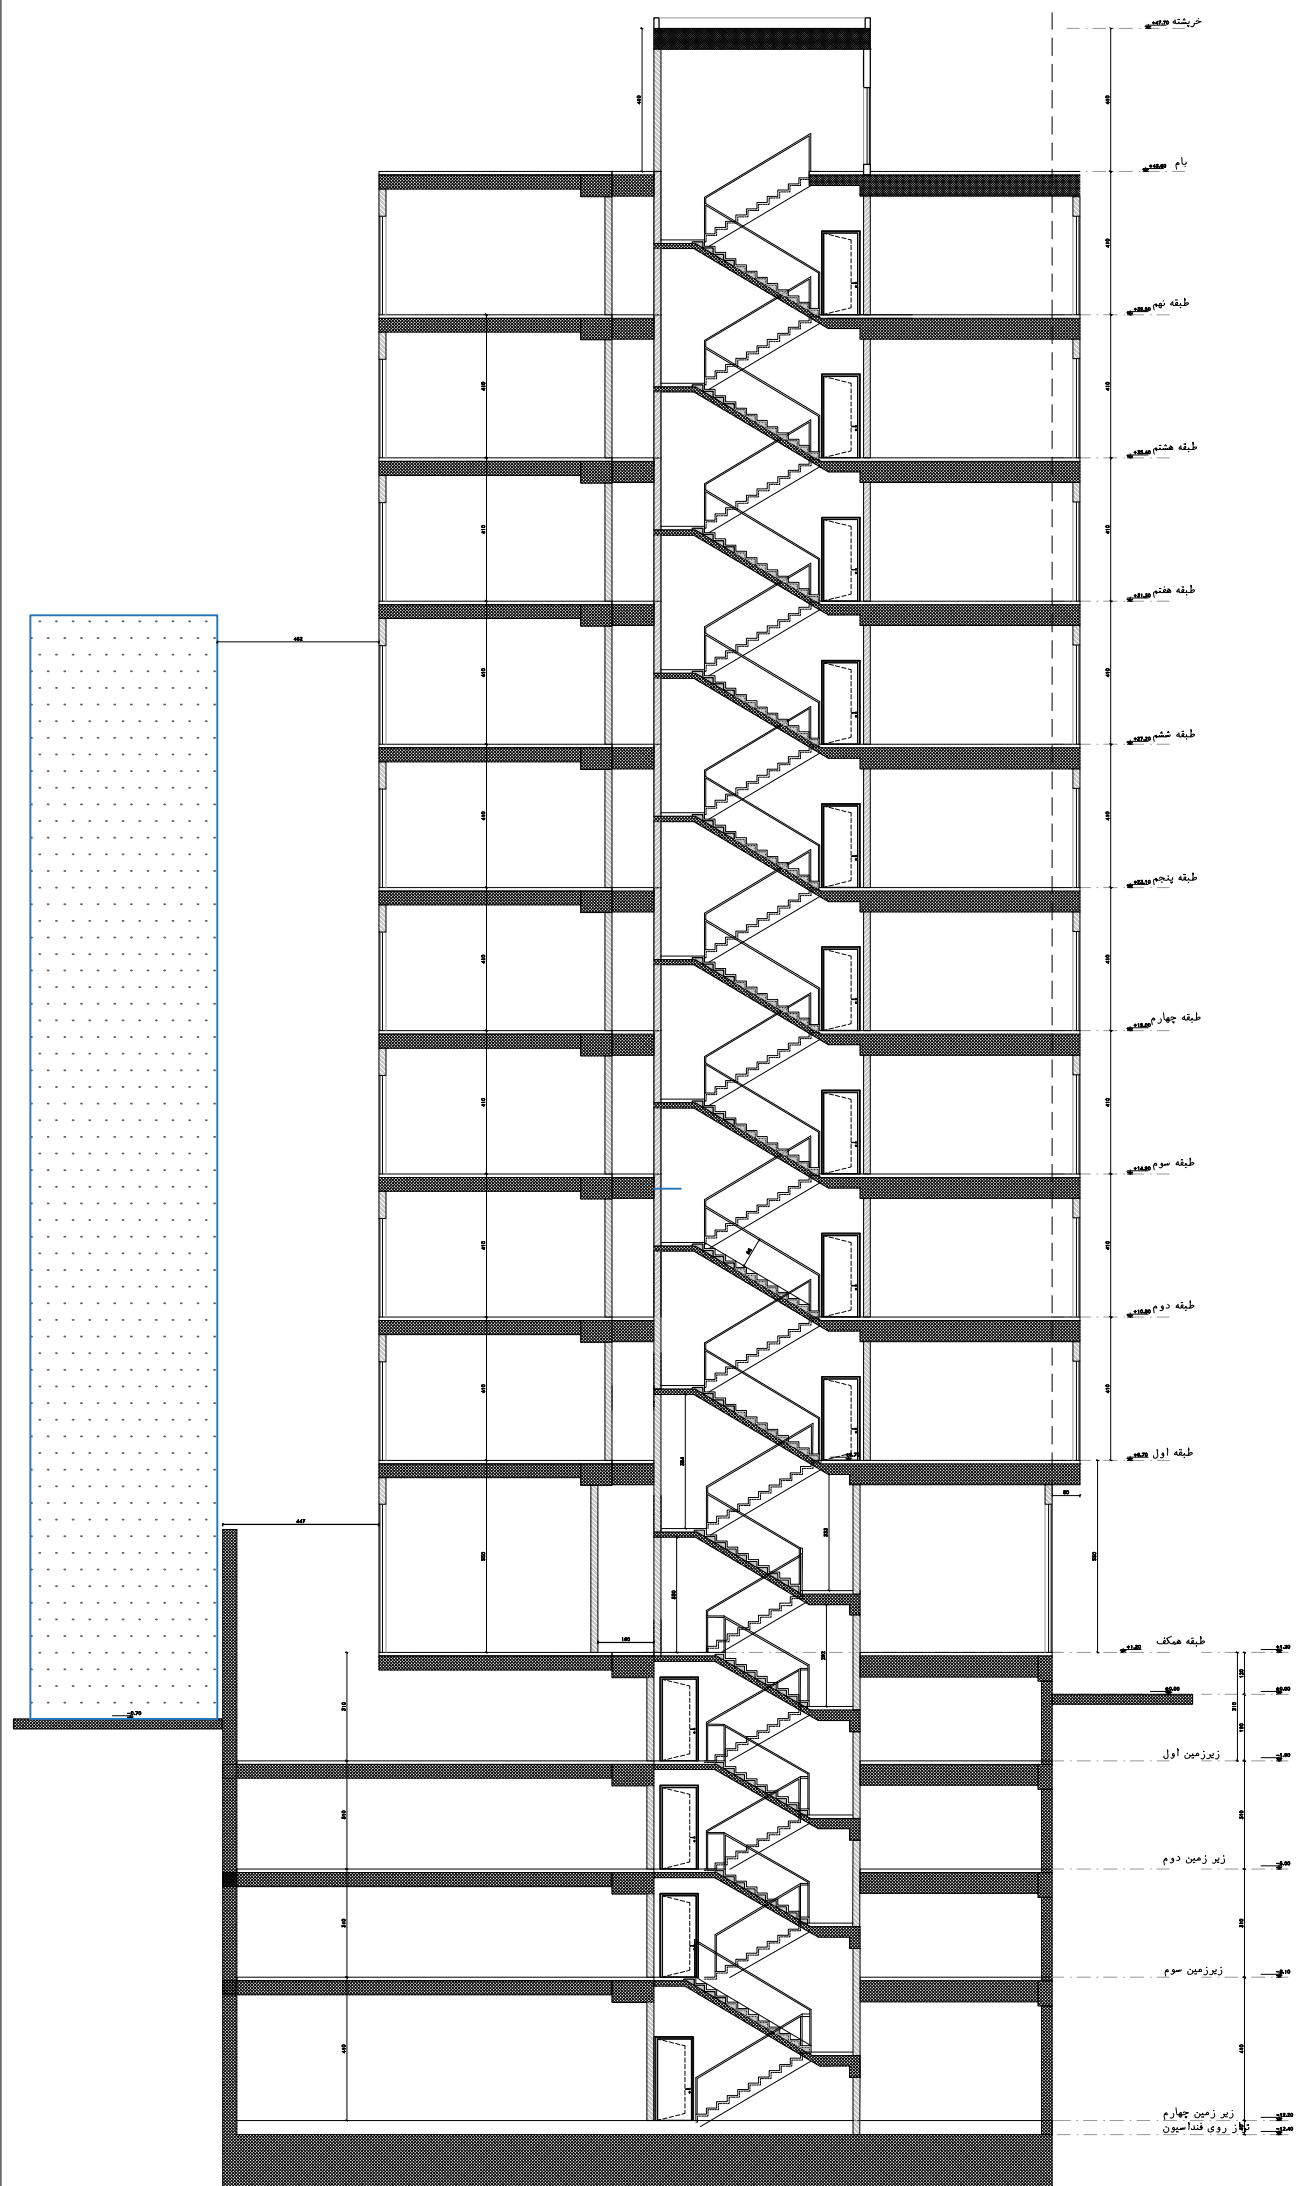

SECTION-ST2

Scale: 1/100

