



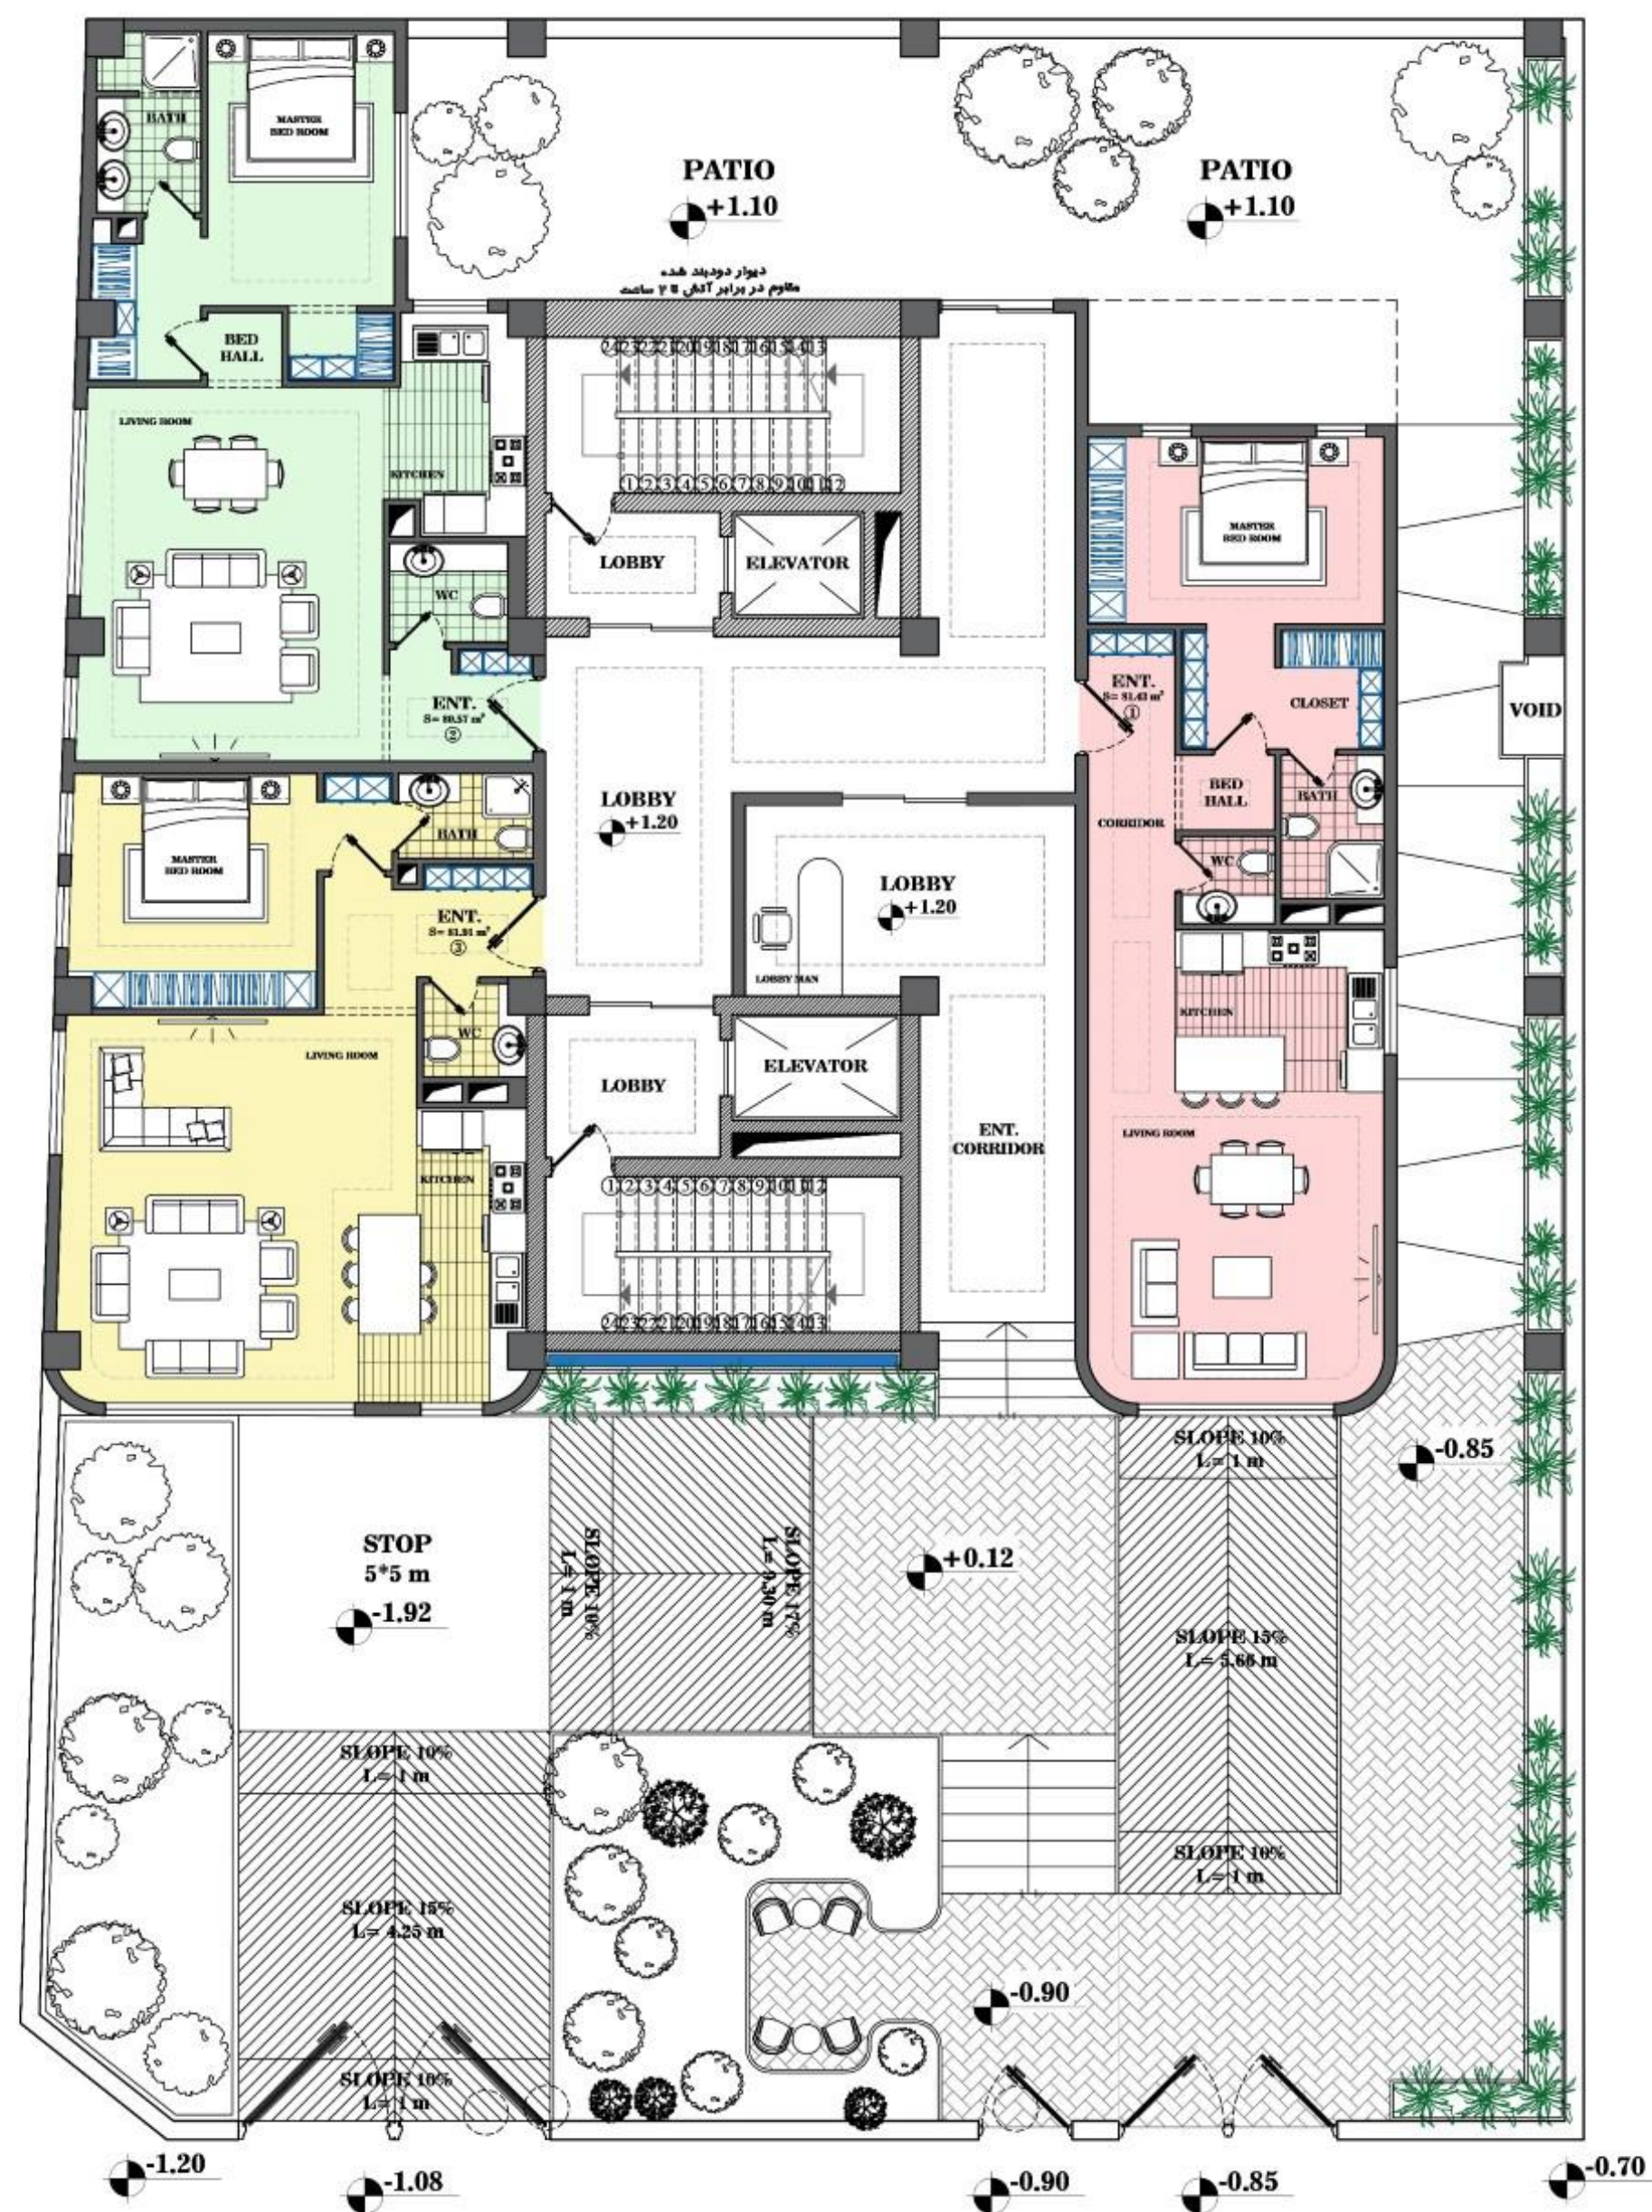



FURNITURE PLAN


GROUND FLOOR

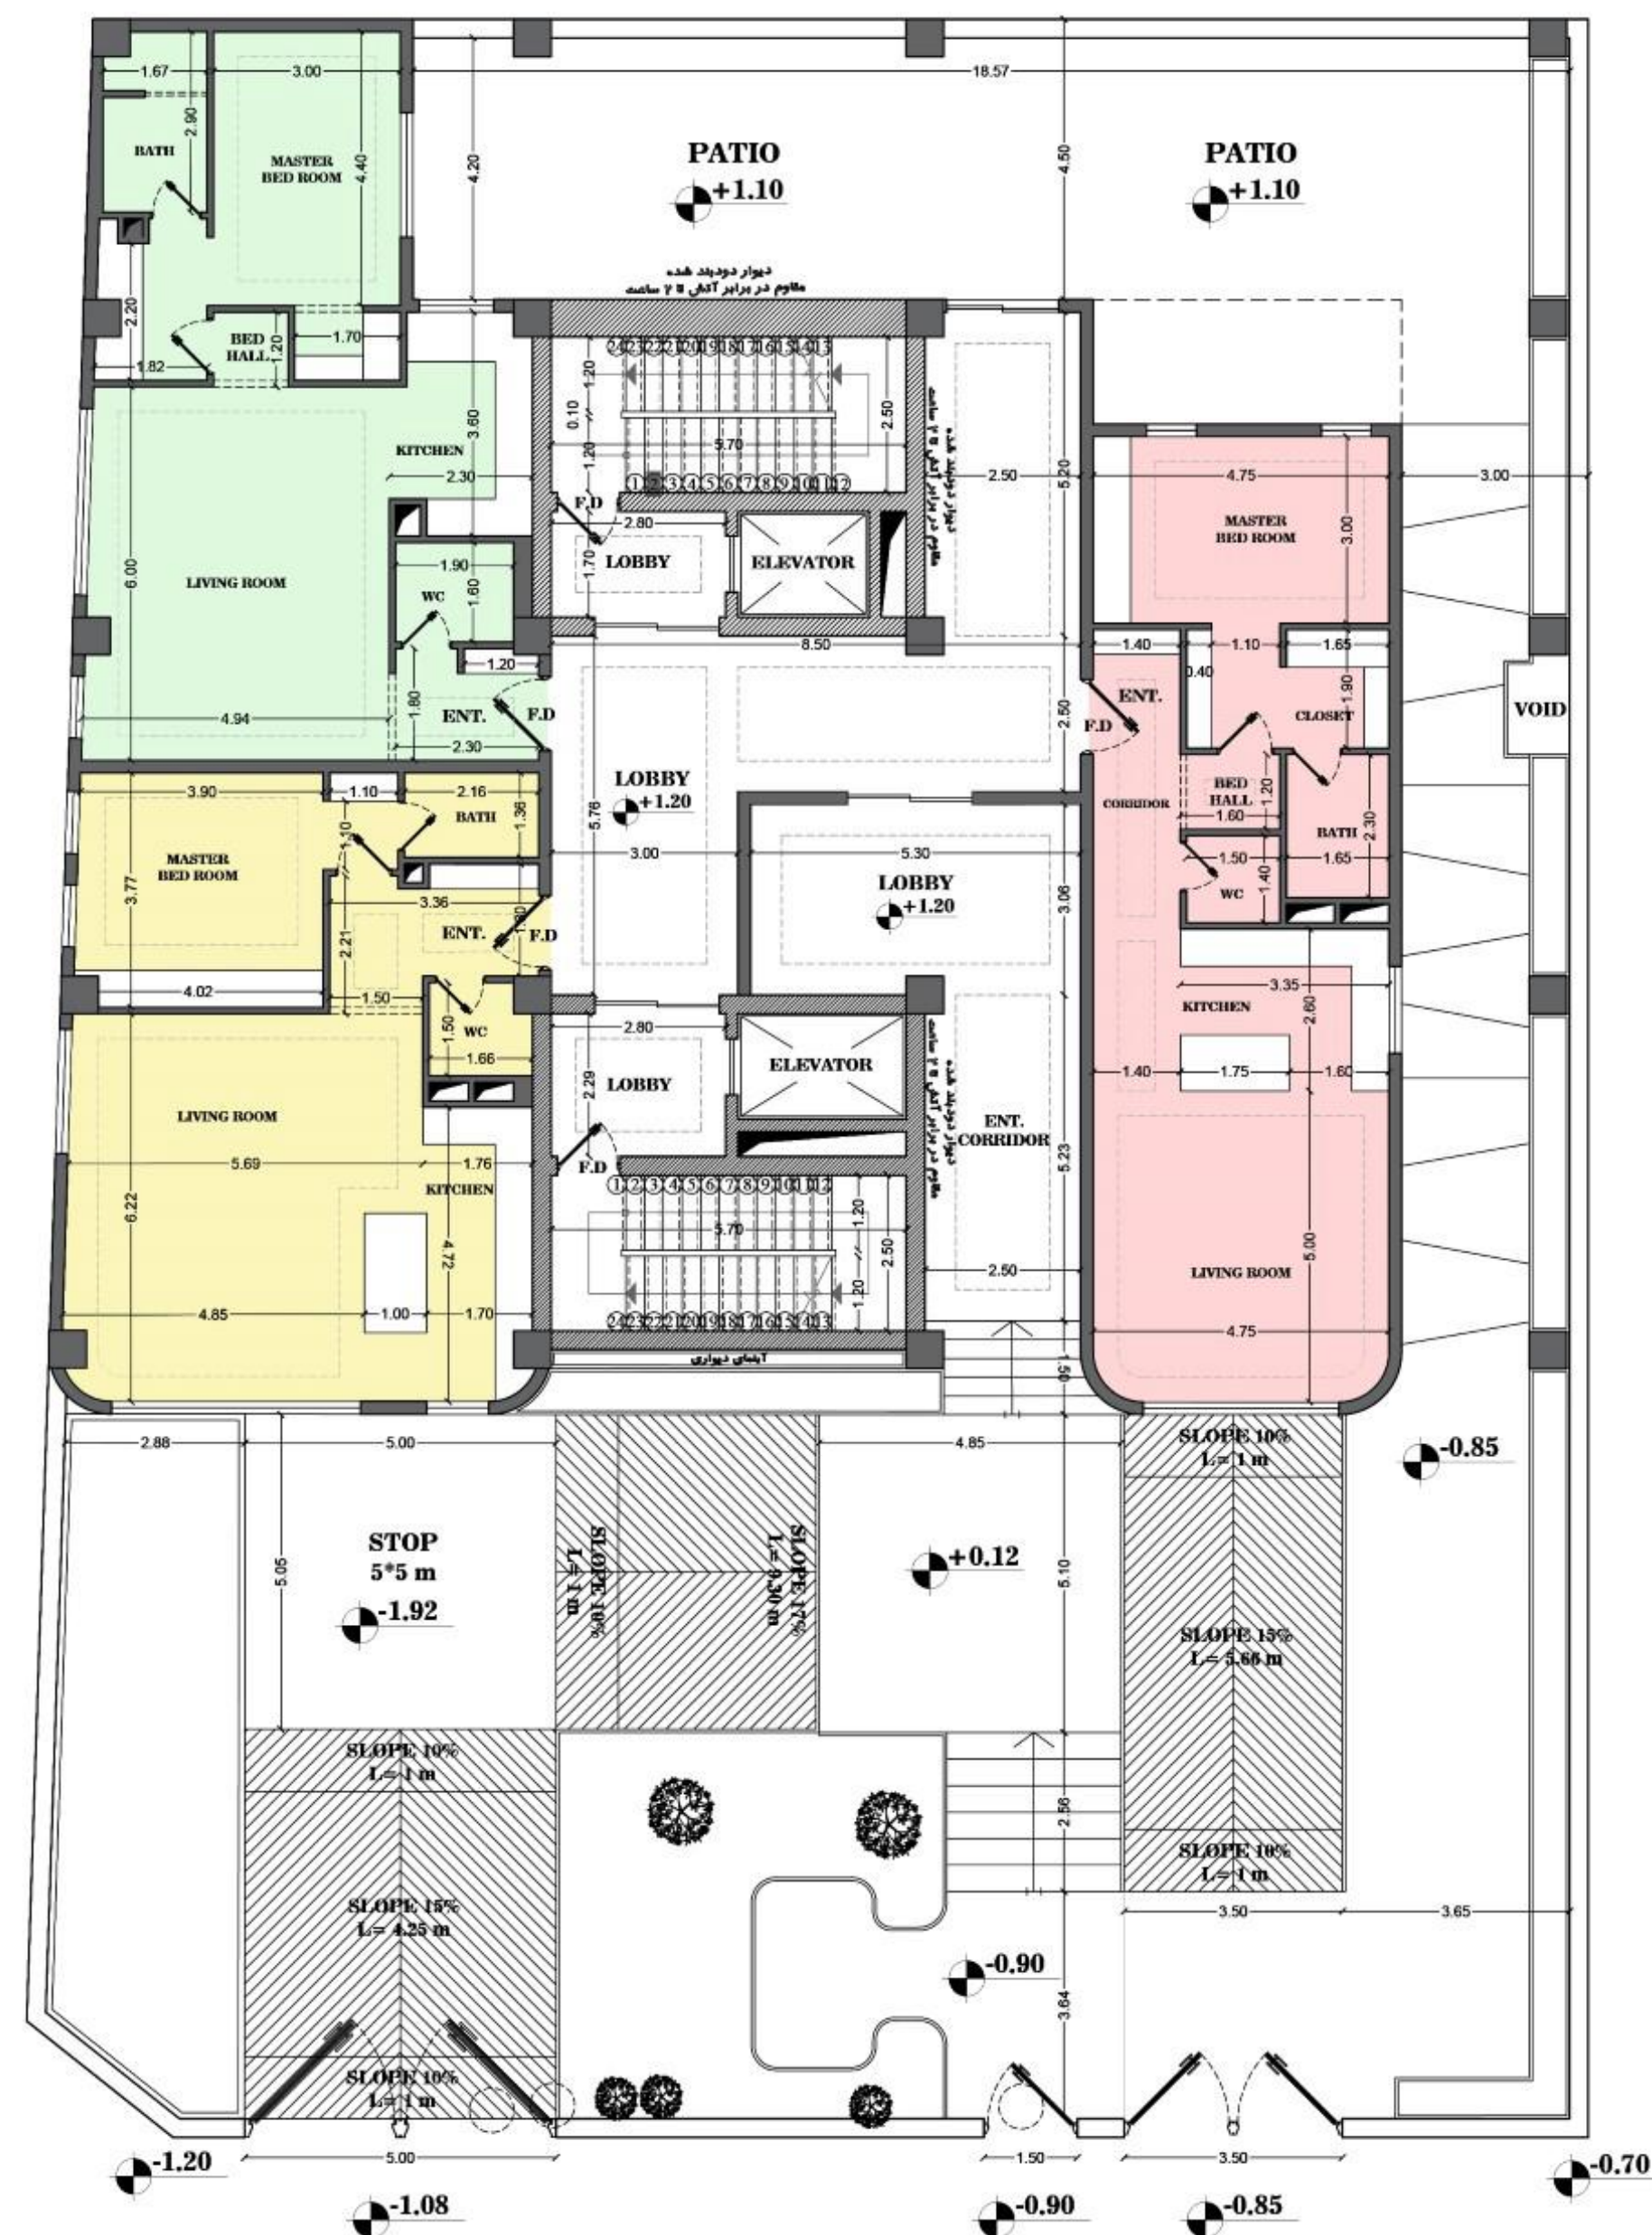

DIMENSION PLAN


GROUND FLOOR

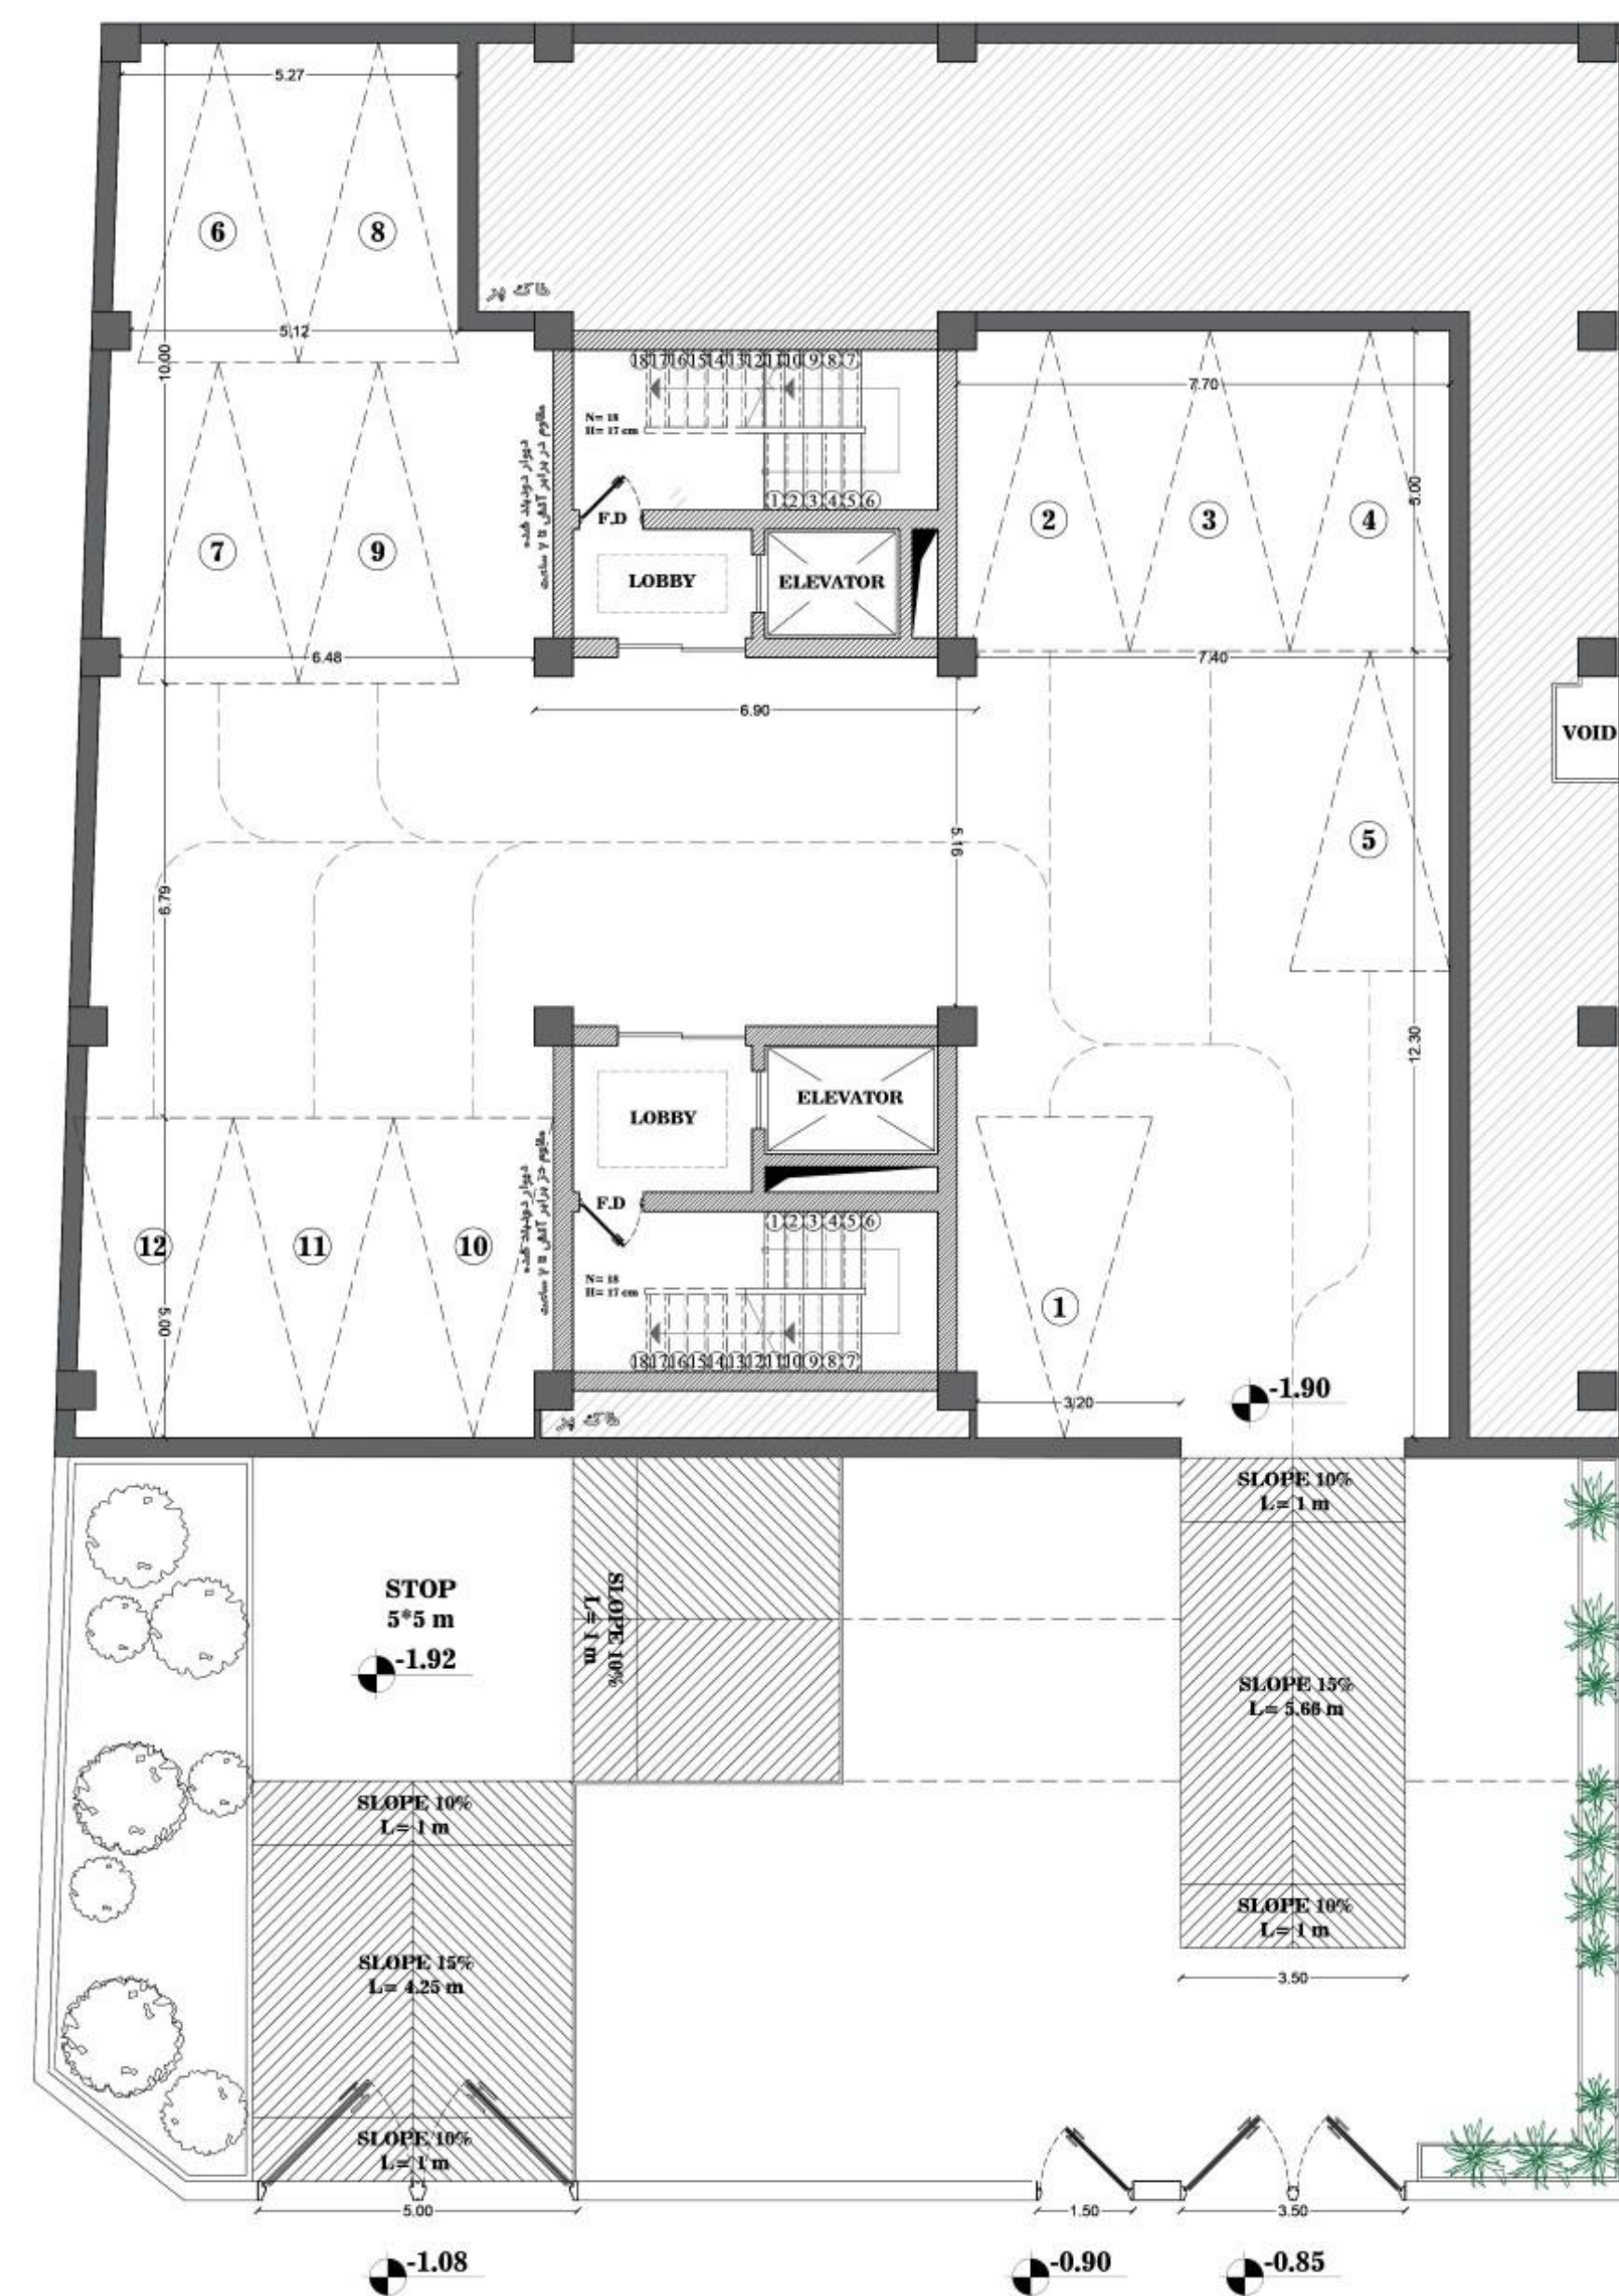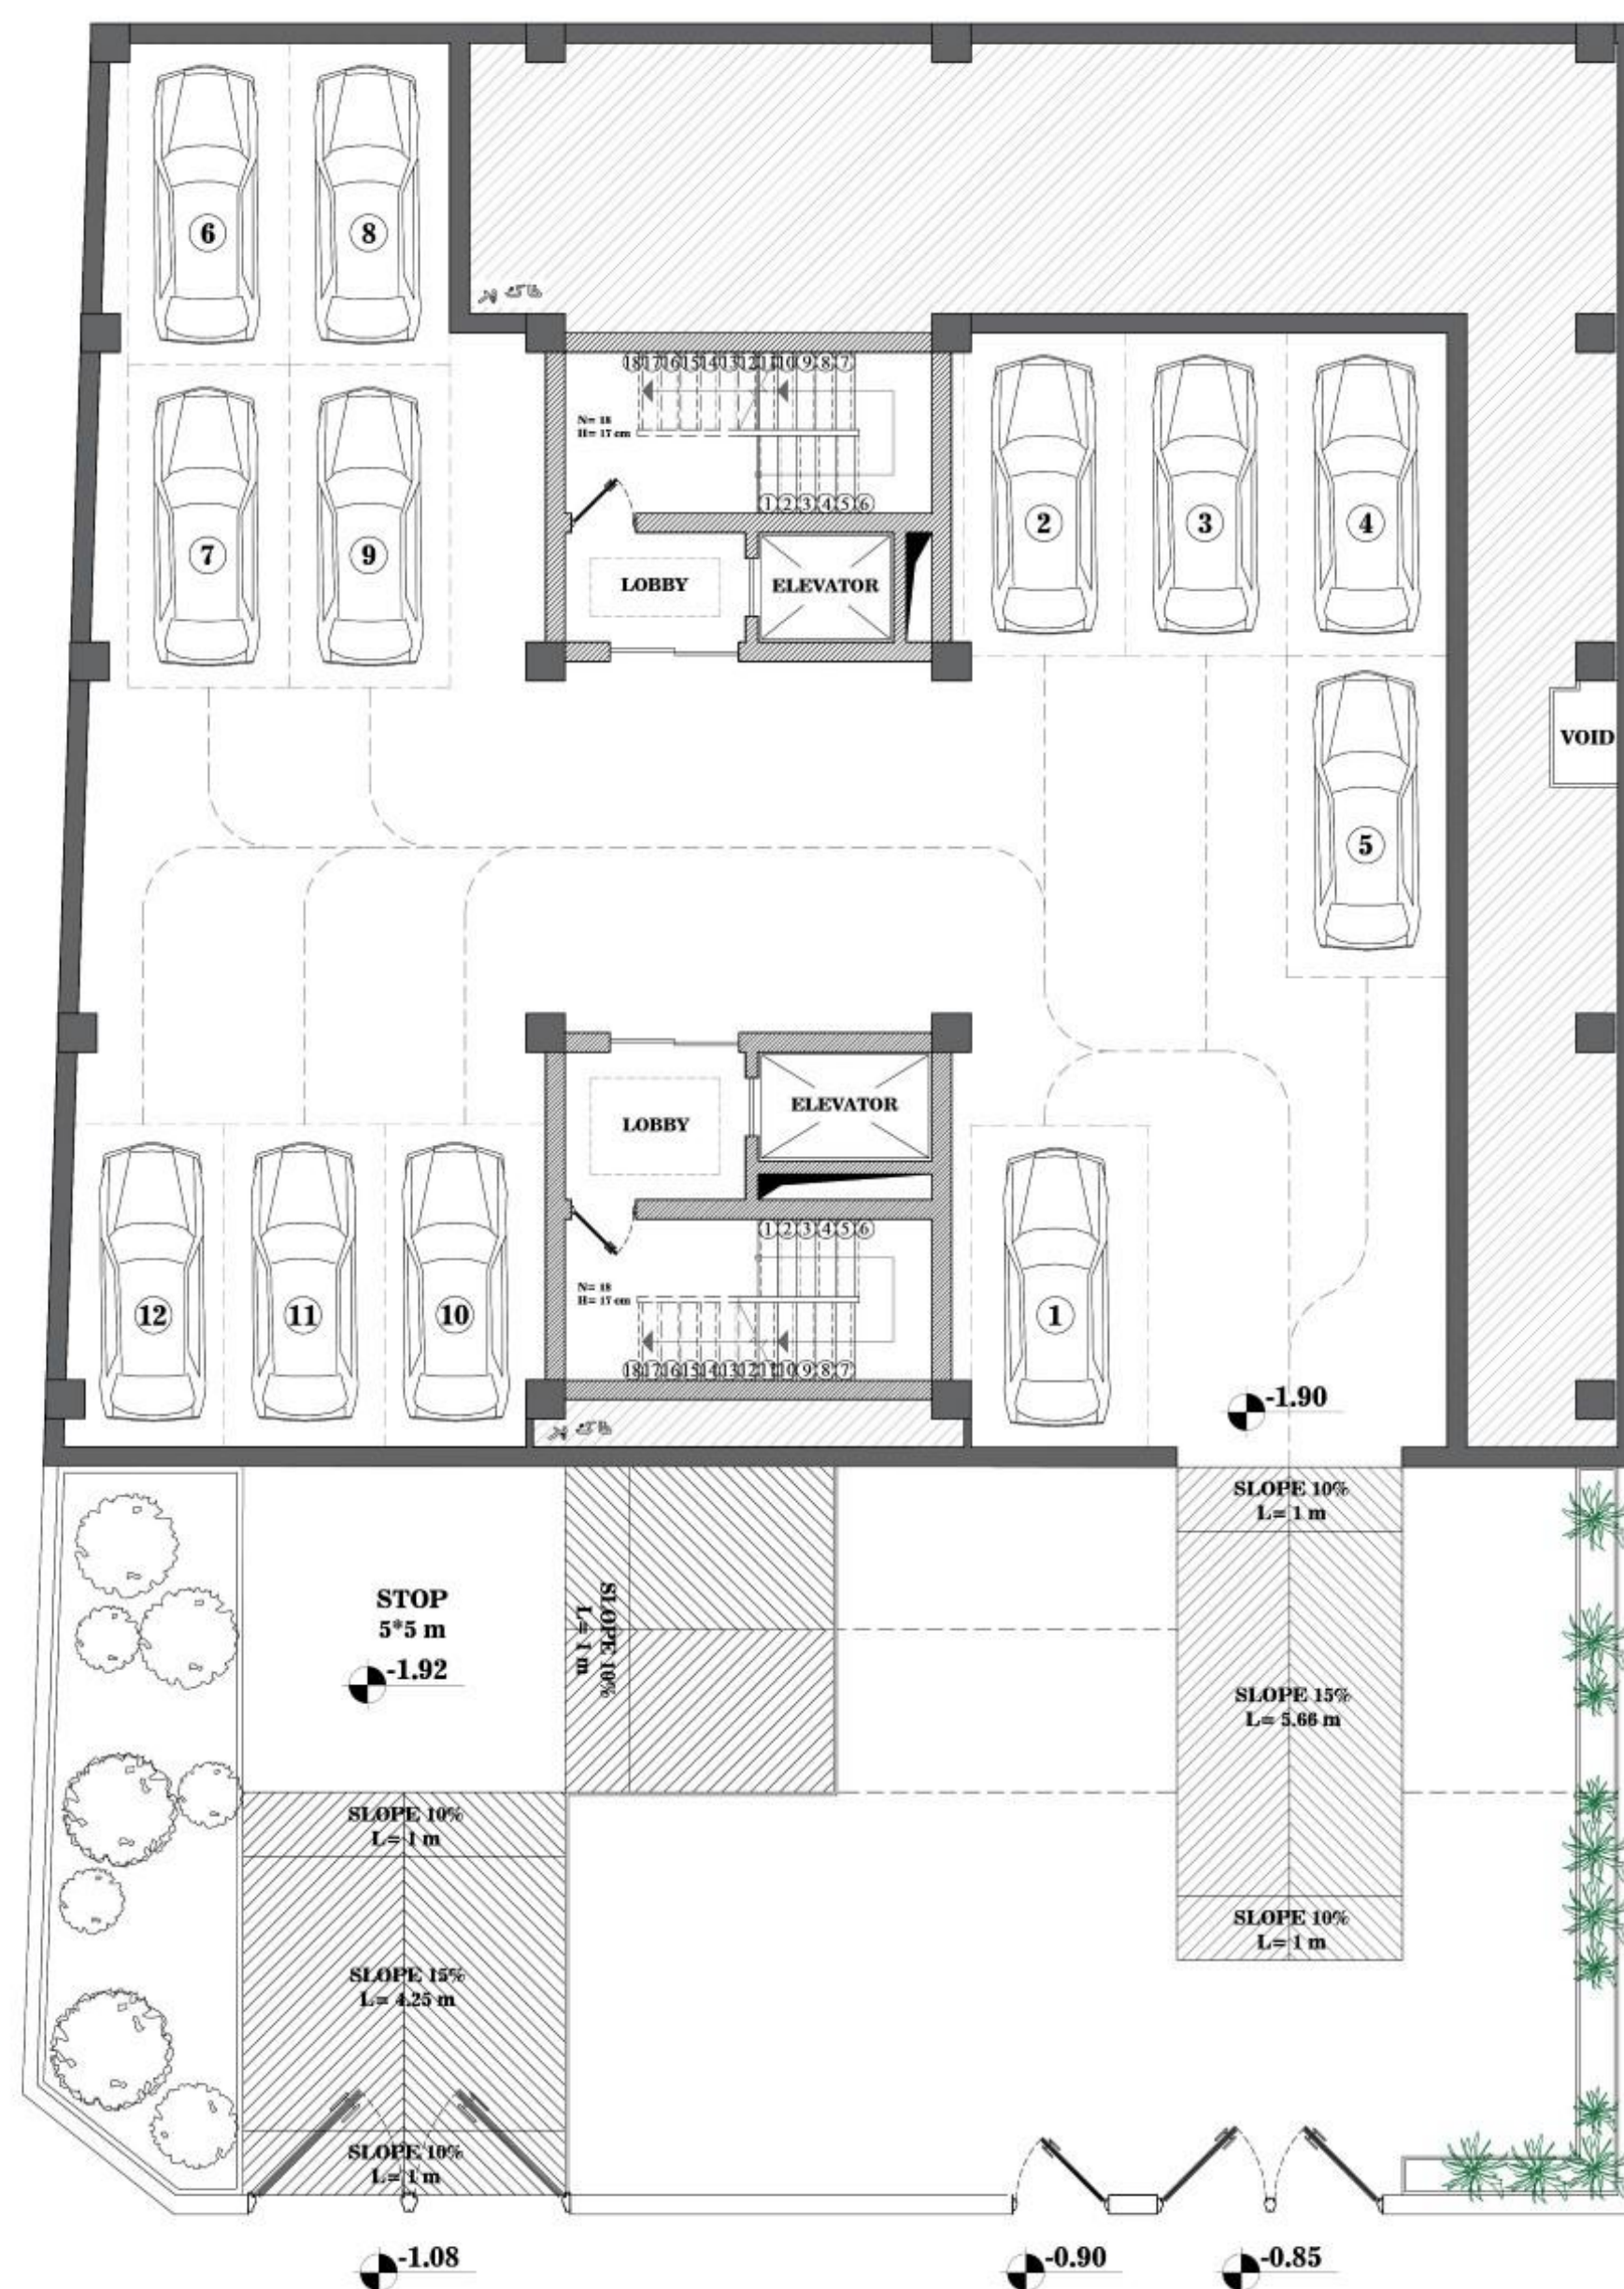

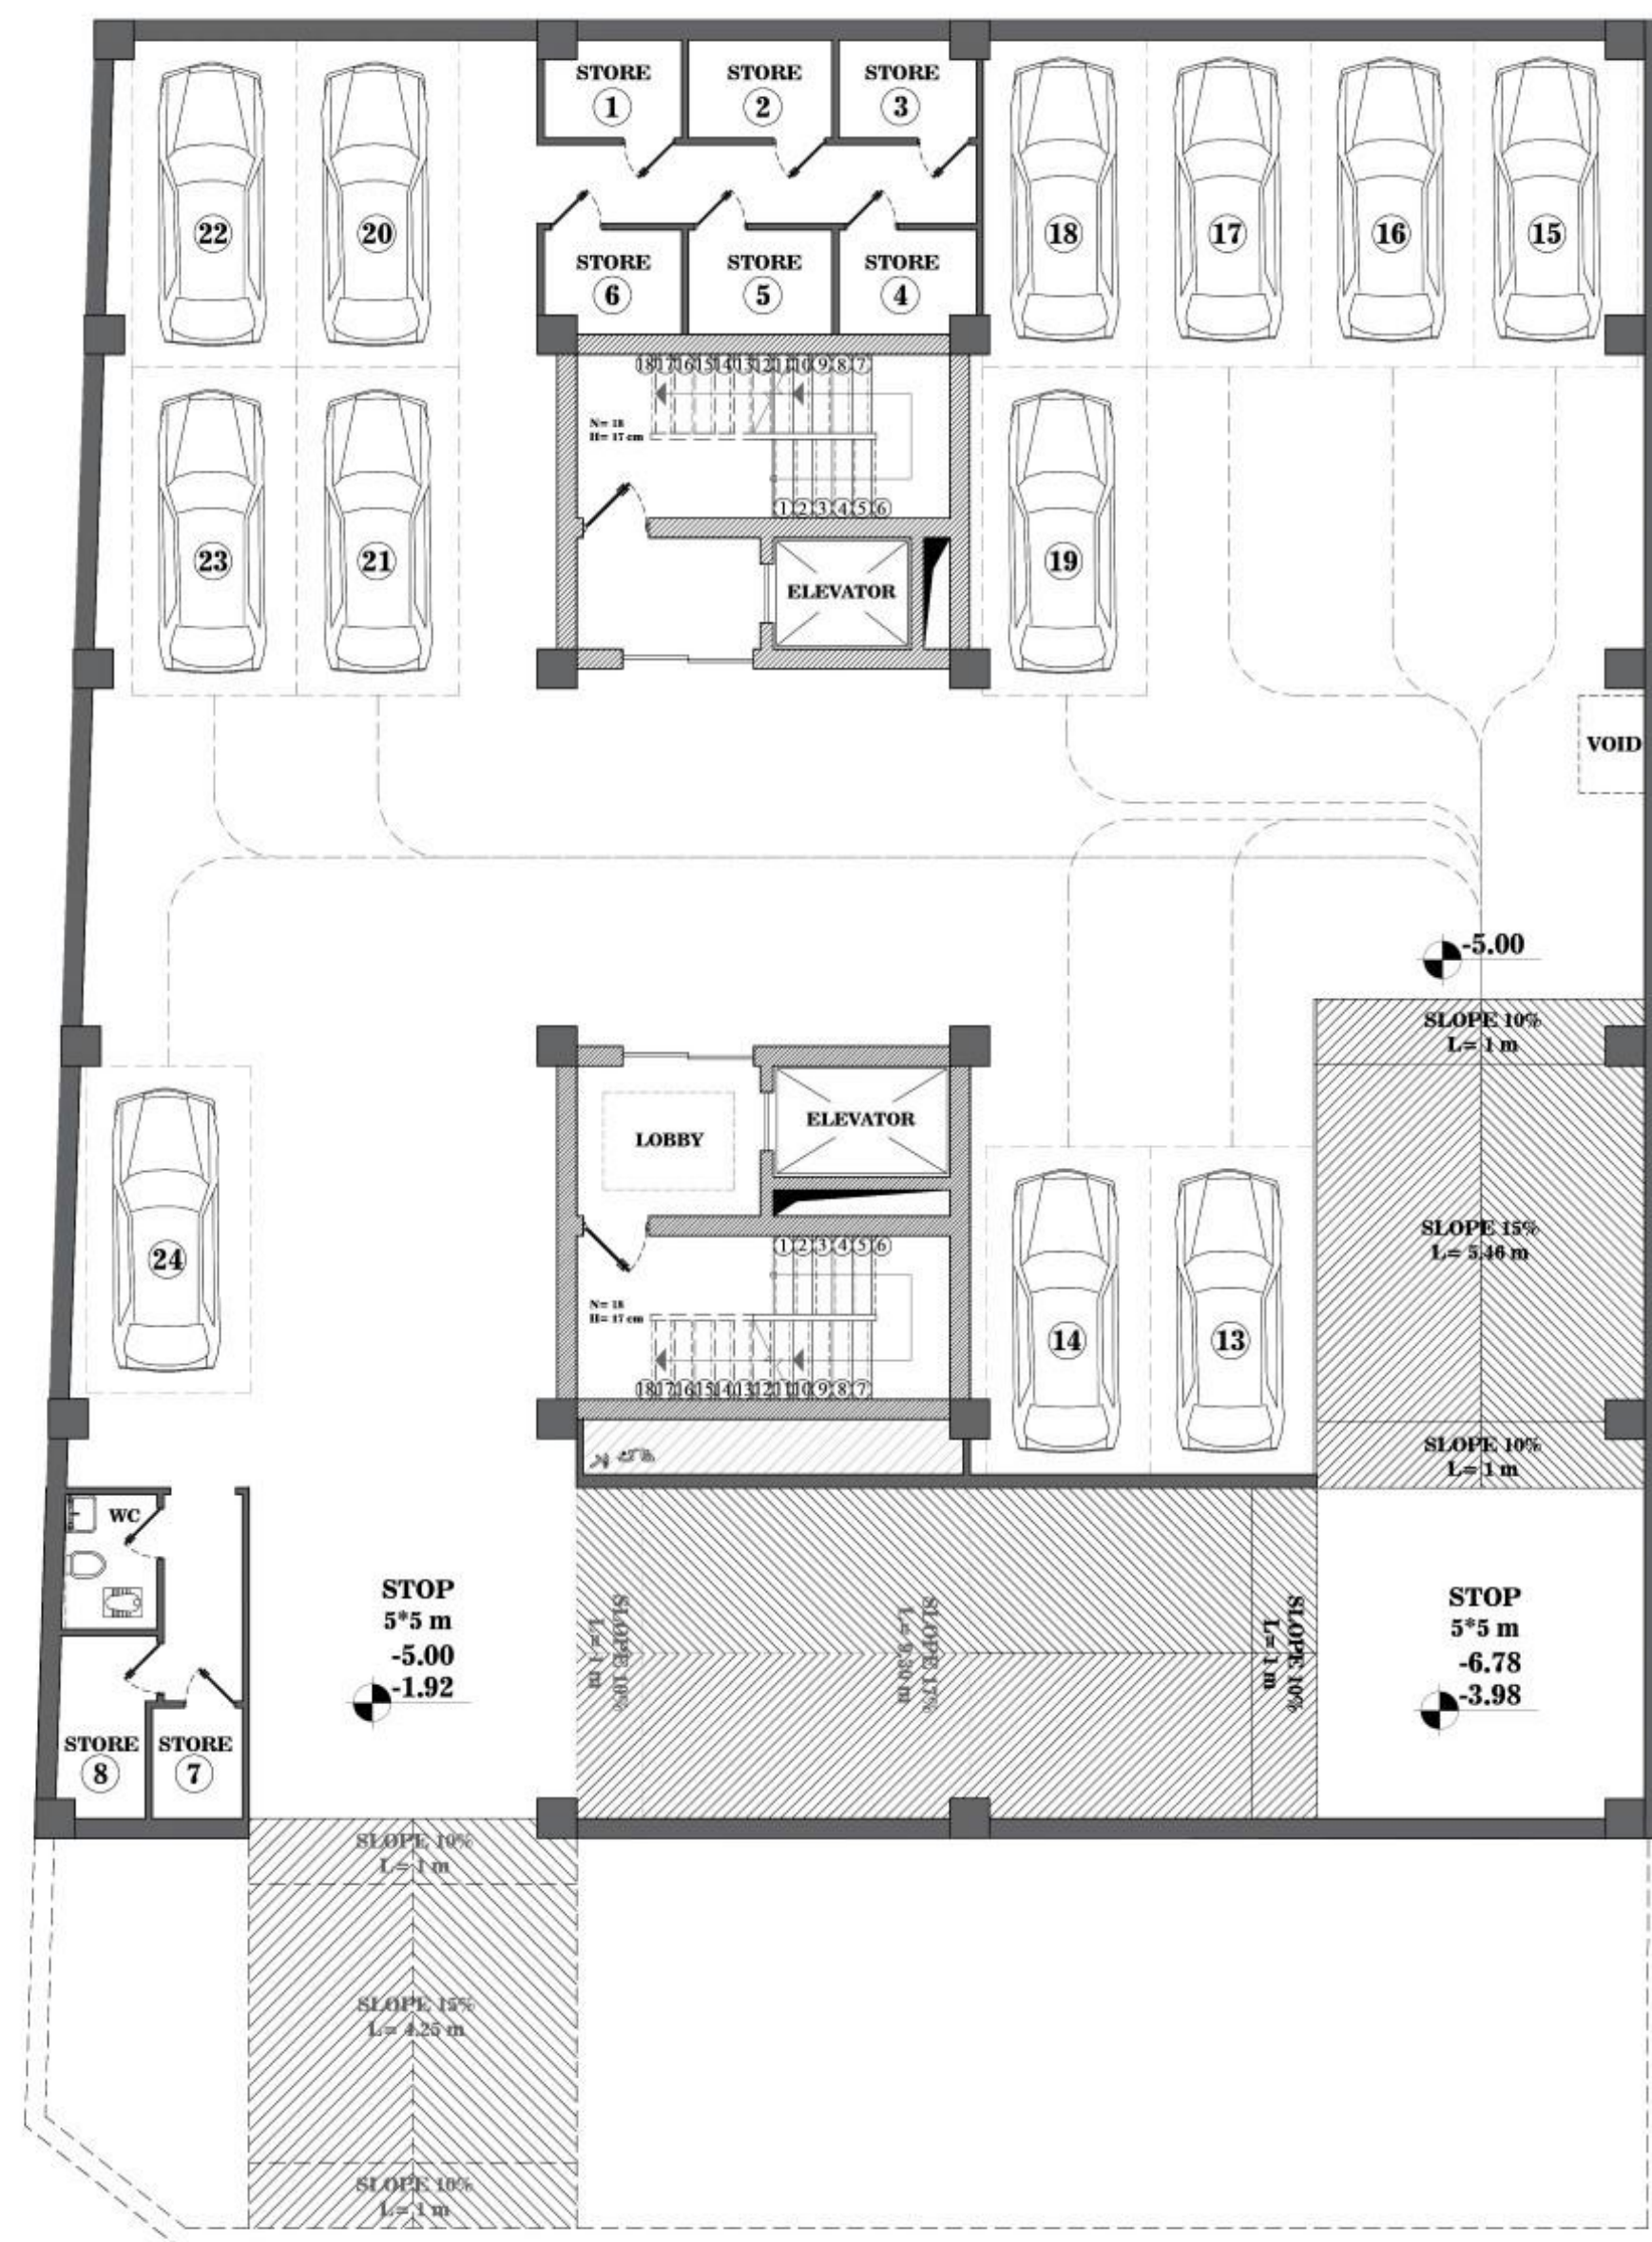


FURNITURE PLAN

FLOOR -2

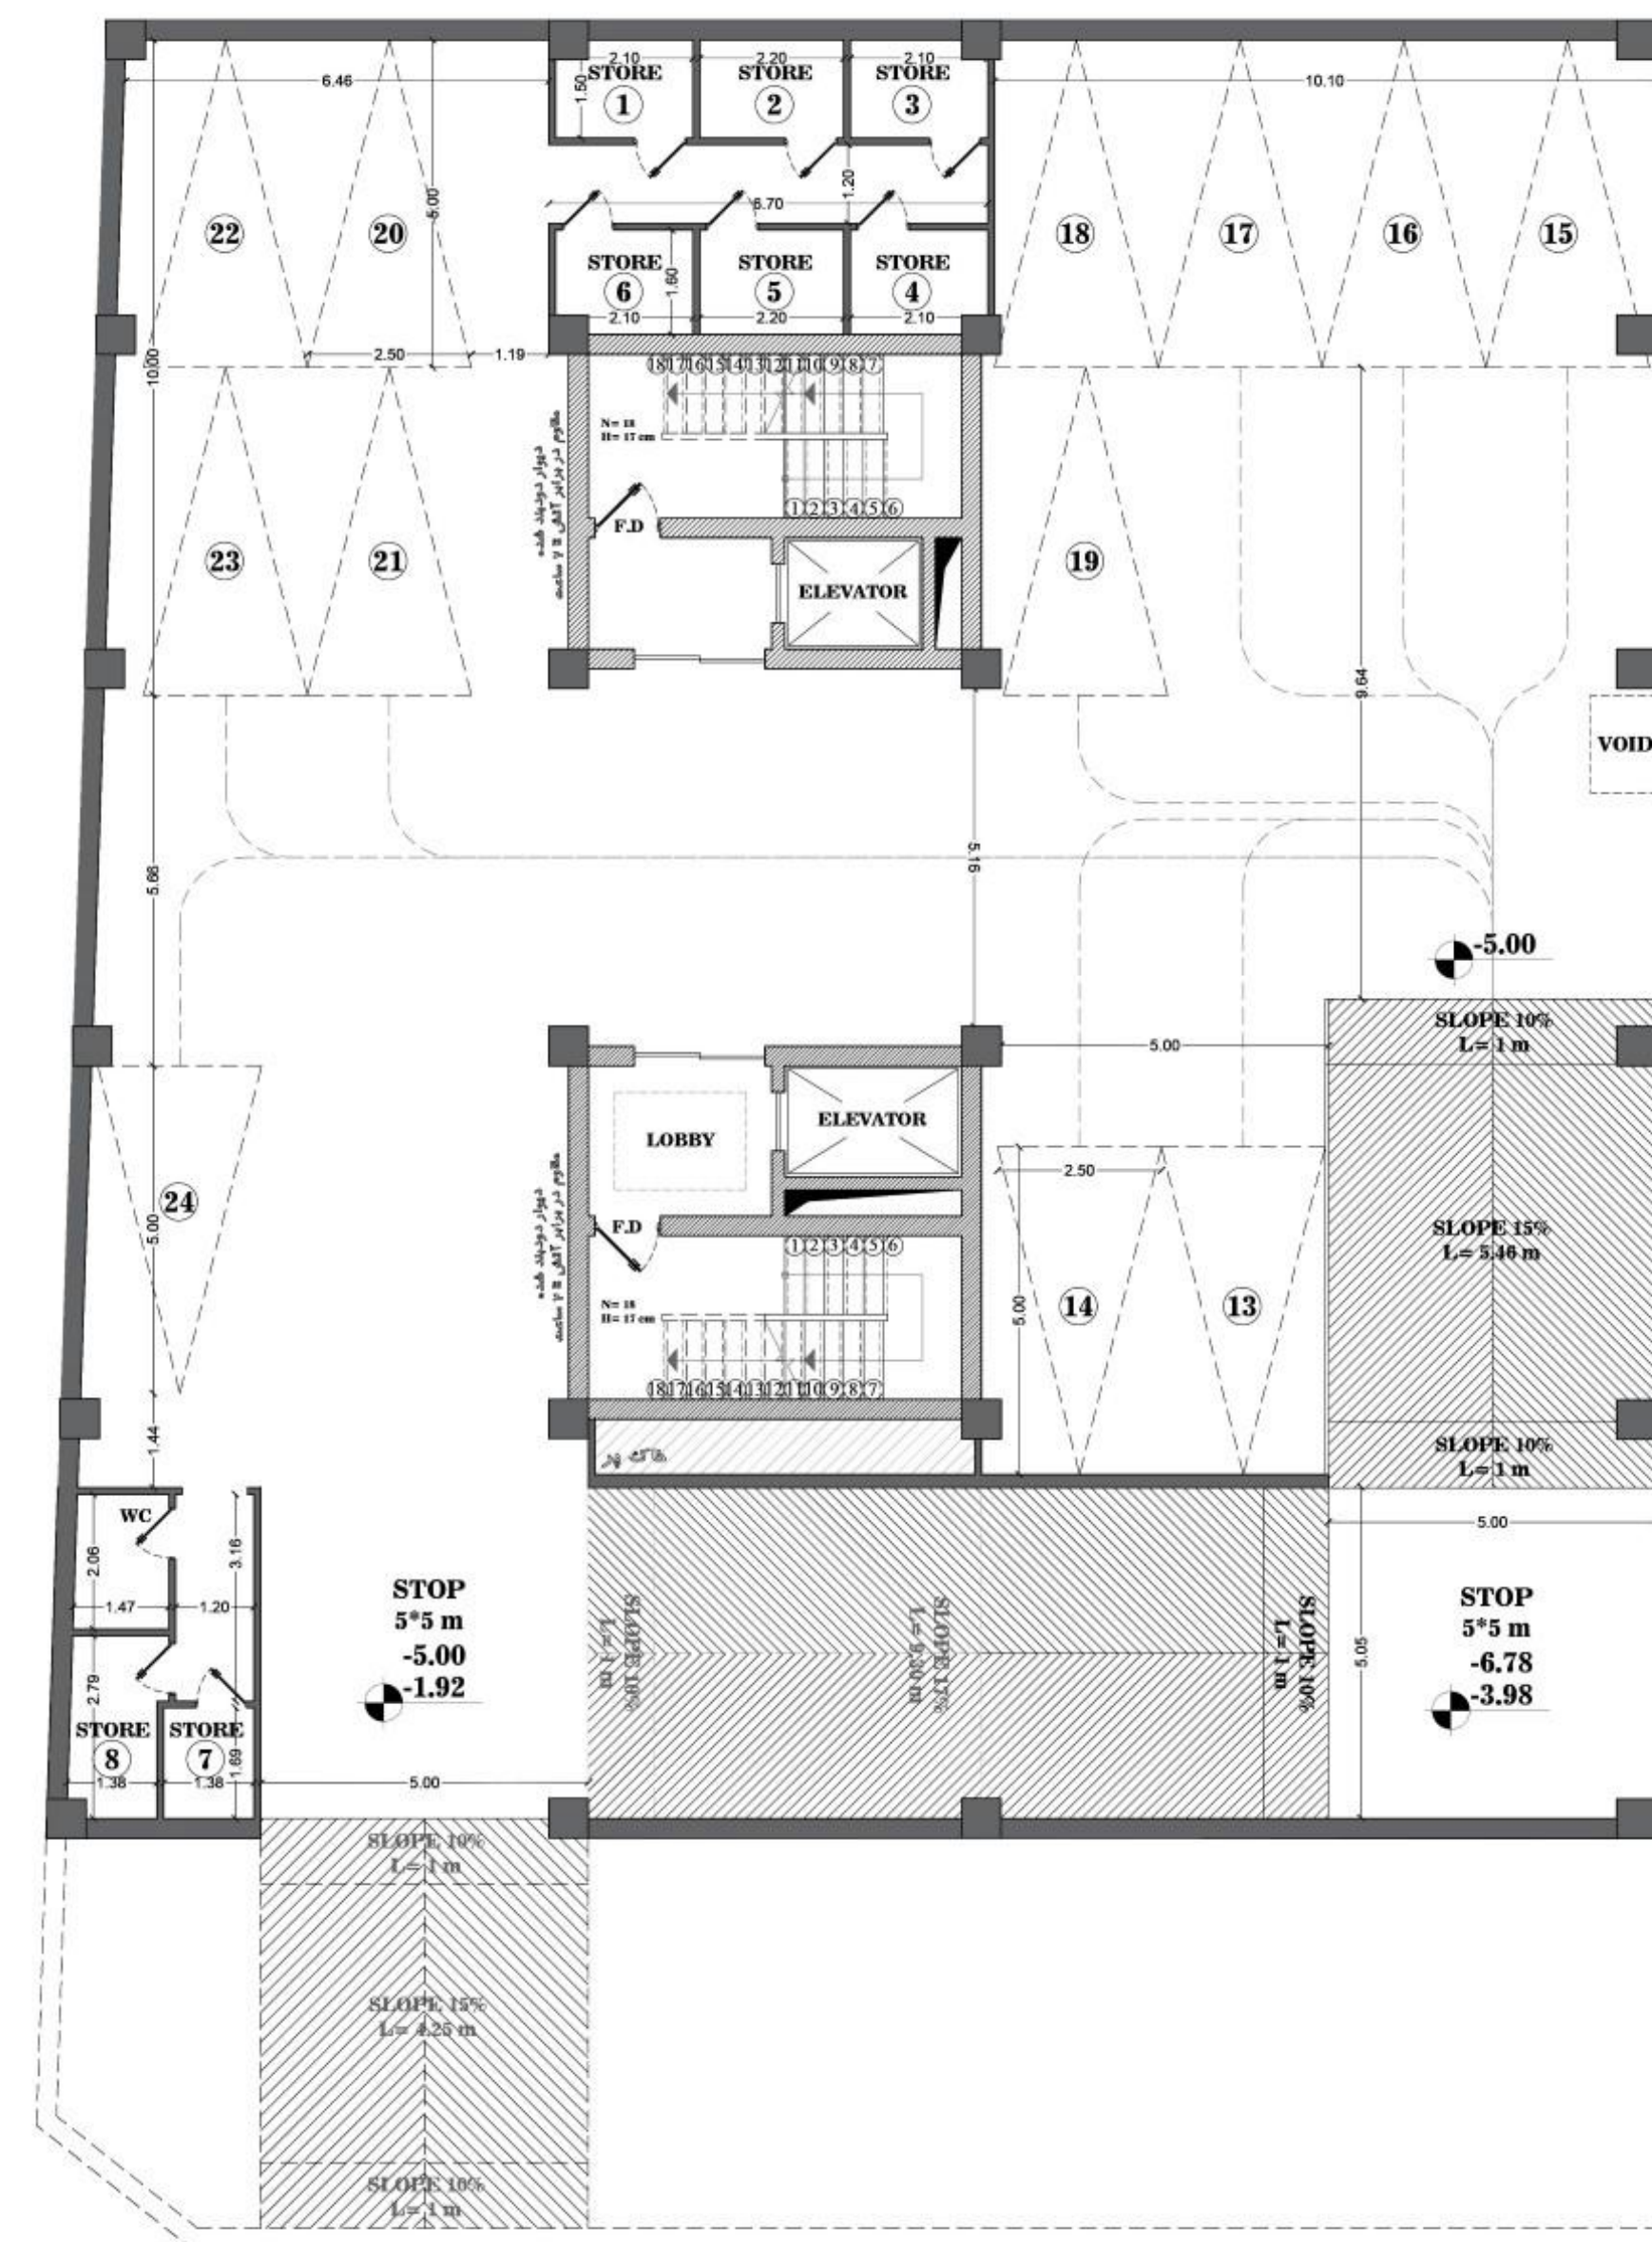


DIMENSION PLAN

FLOOR -2

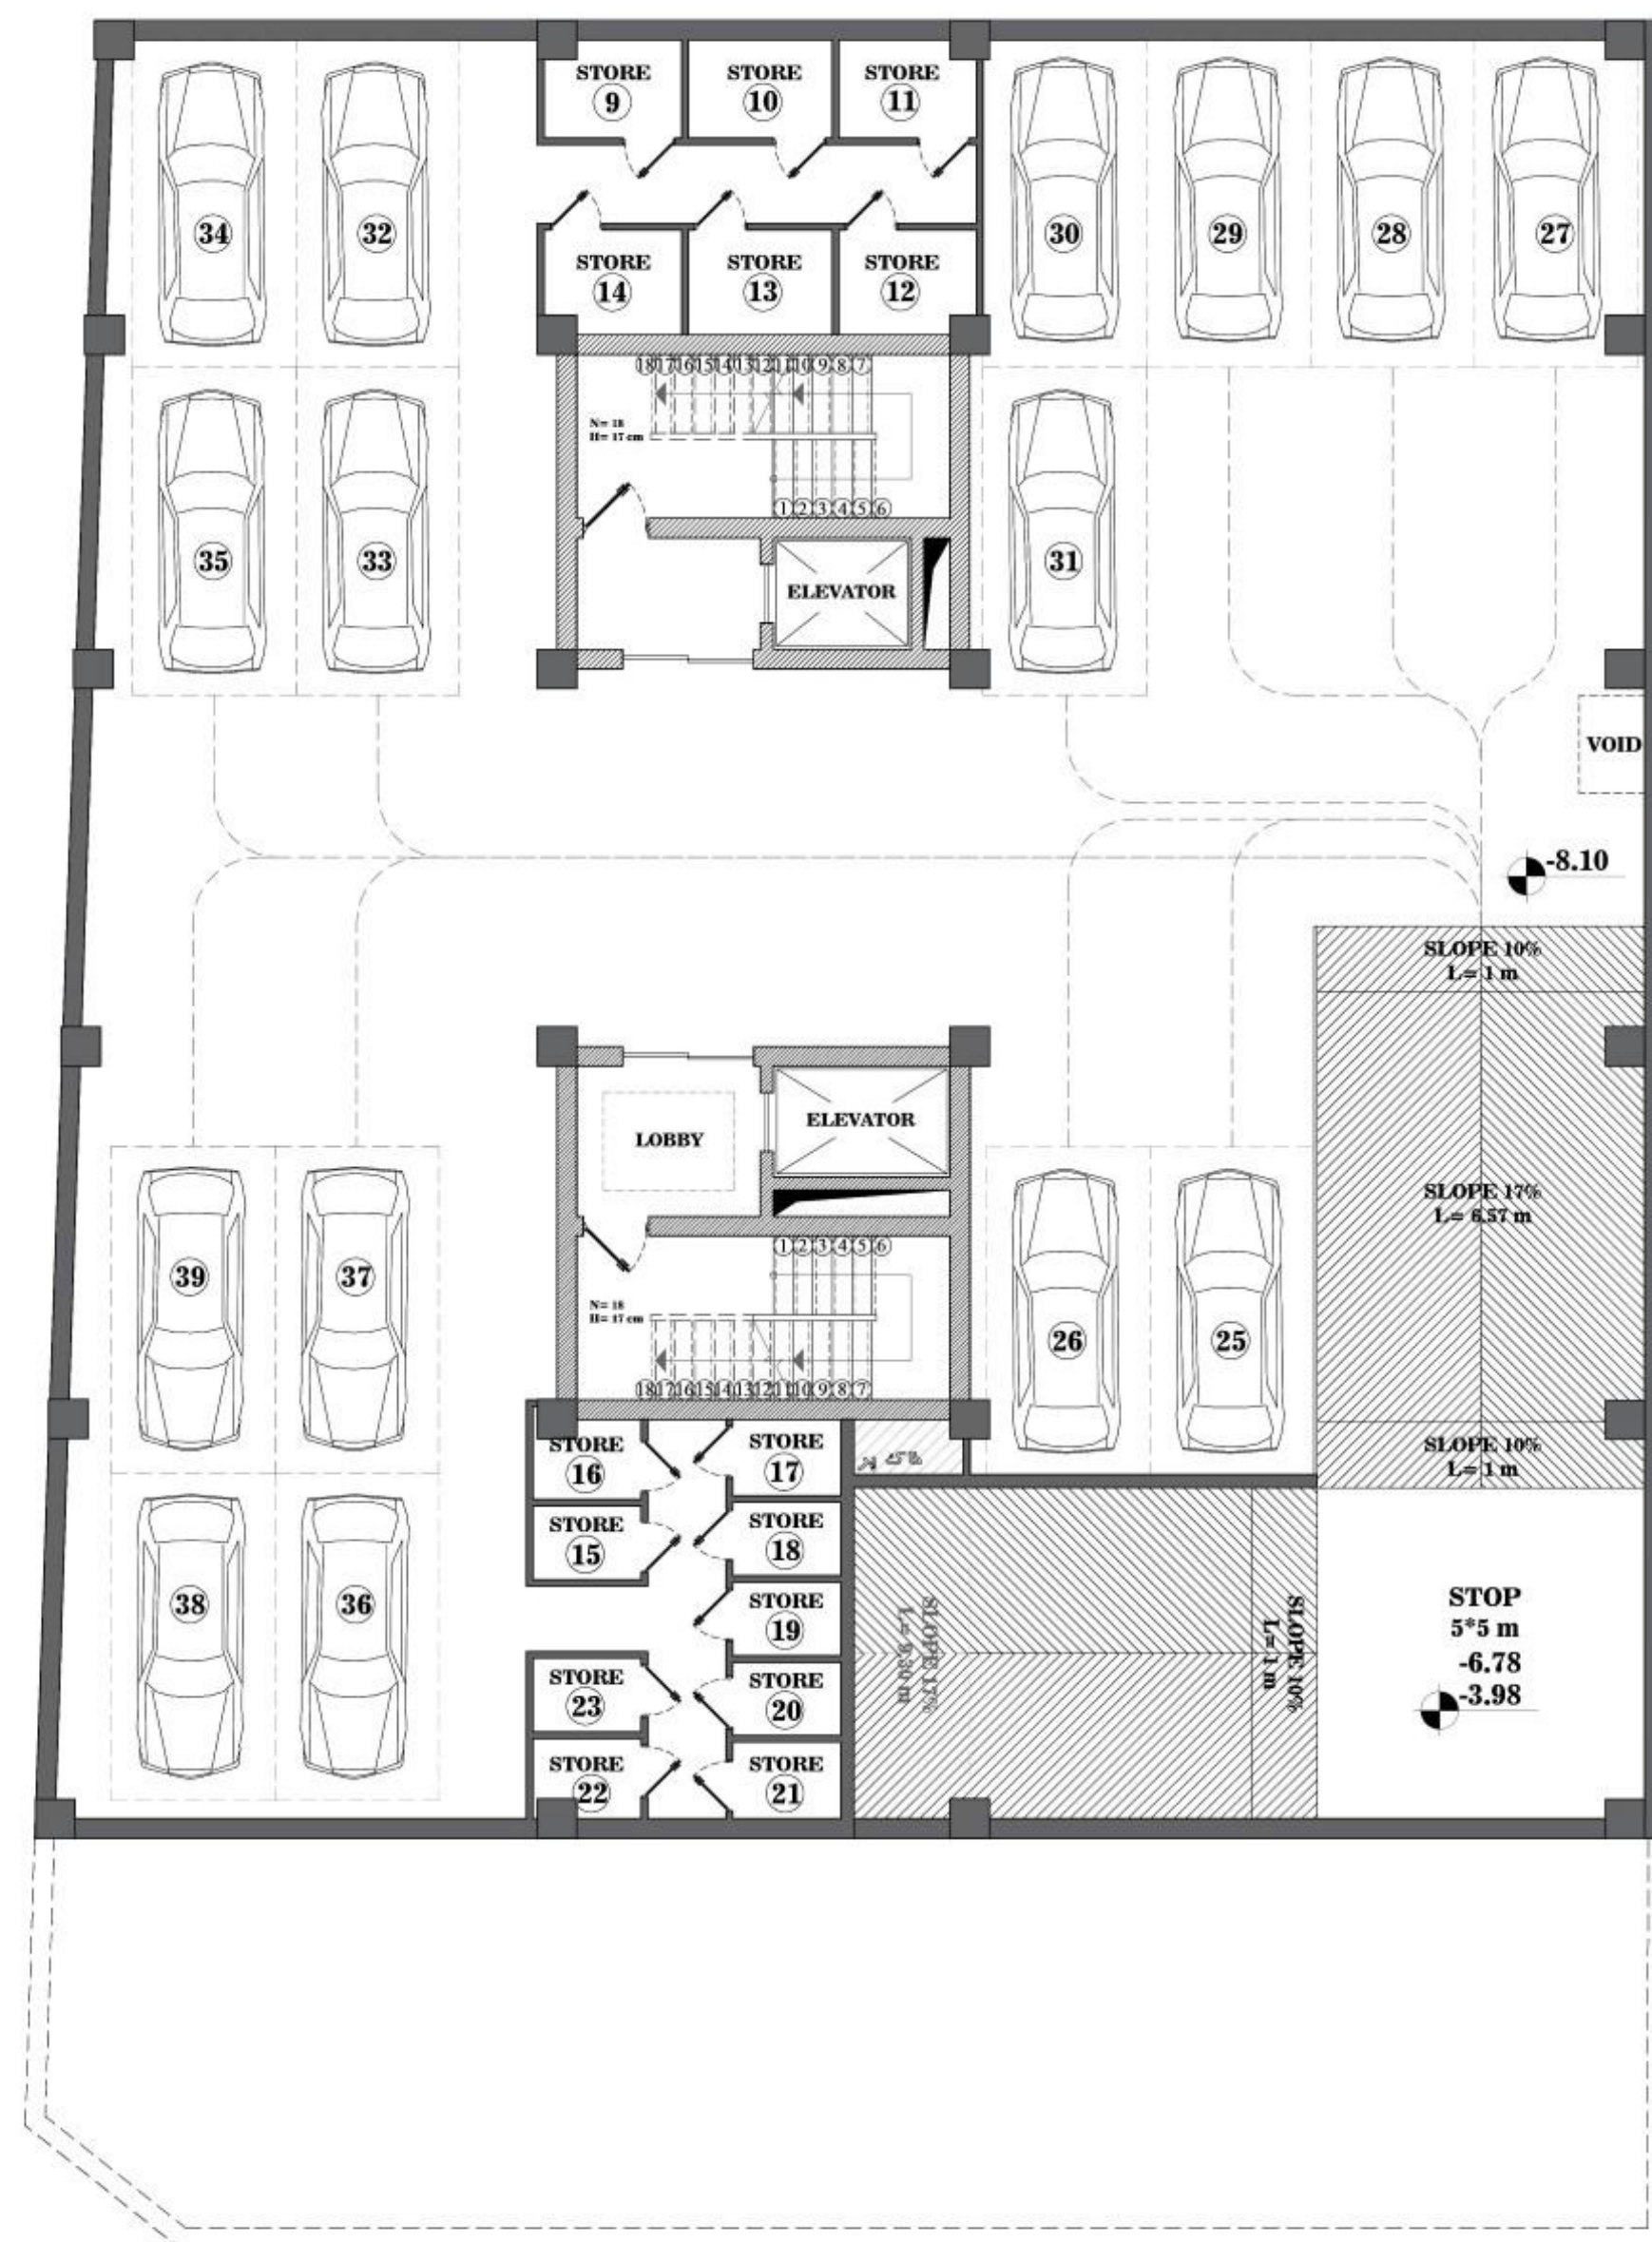

FURNITURE PLAN

FLOOR -3

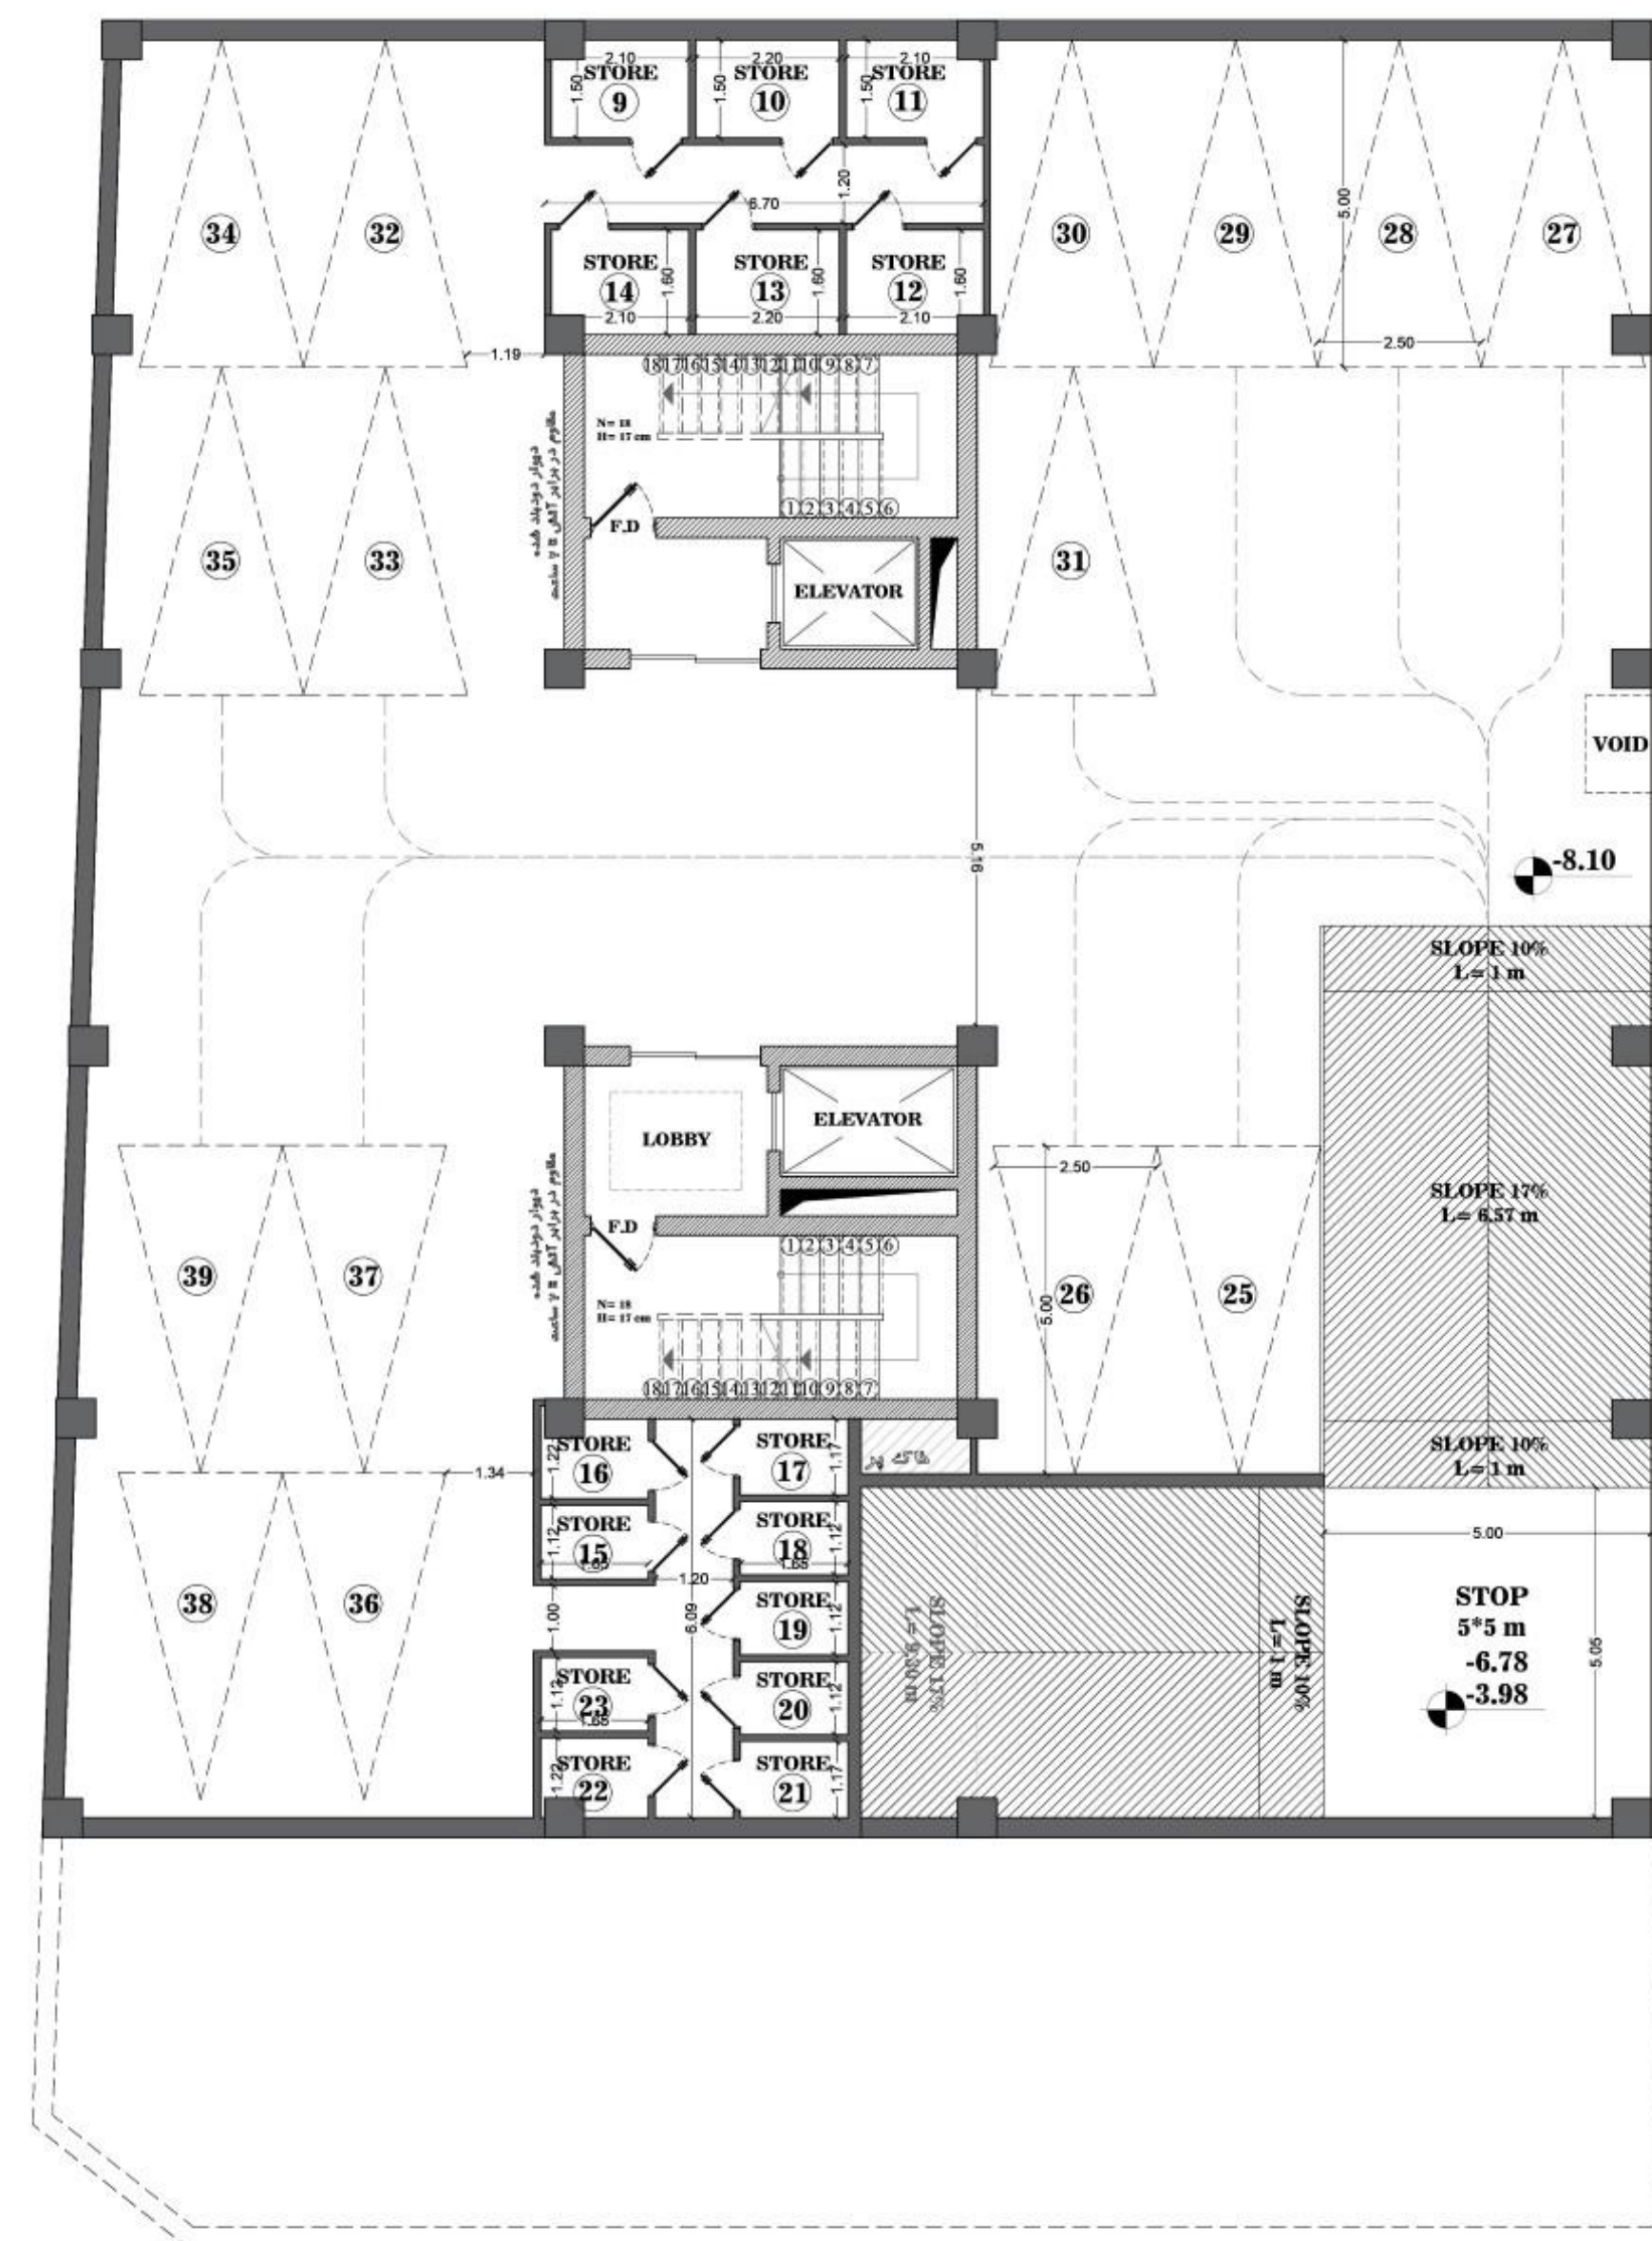


DIMENSION PLAN

FLOOR -3



FURNITURE PLAN

FLOOR -4

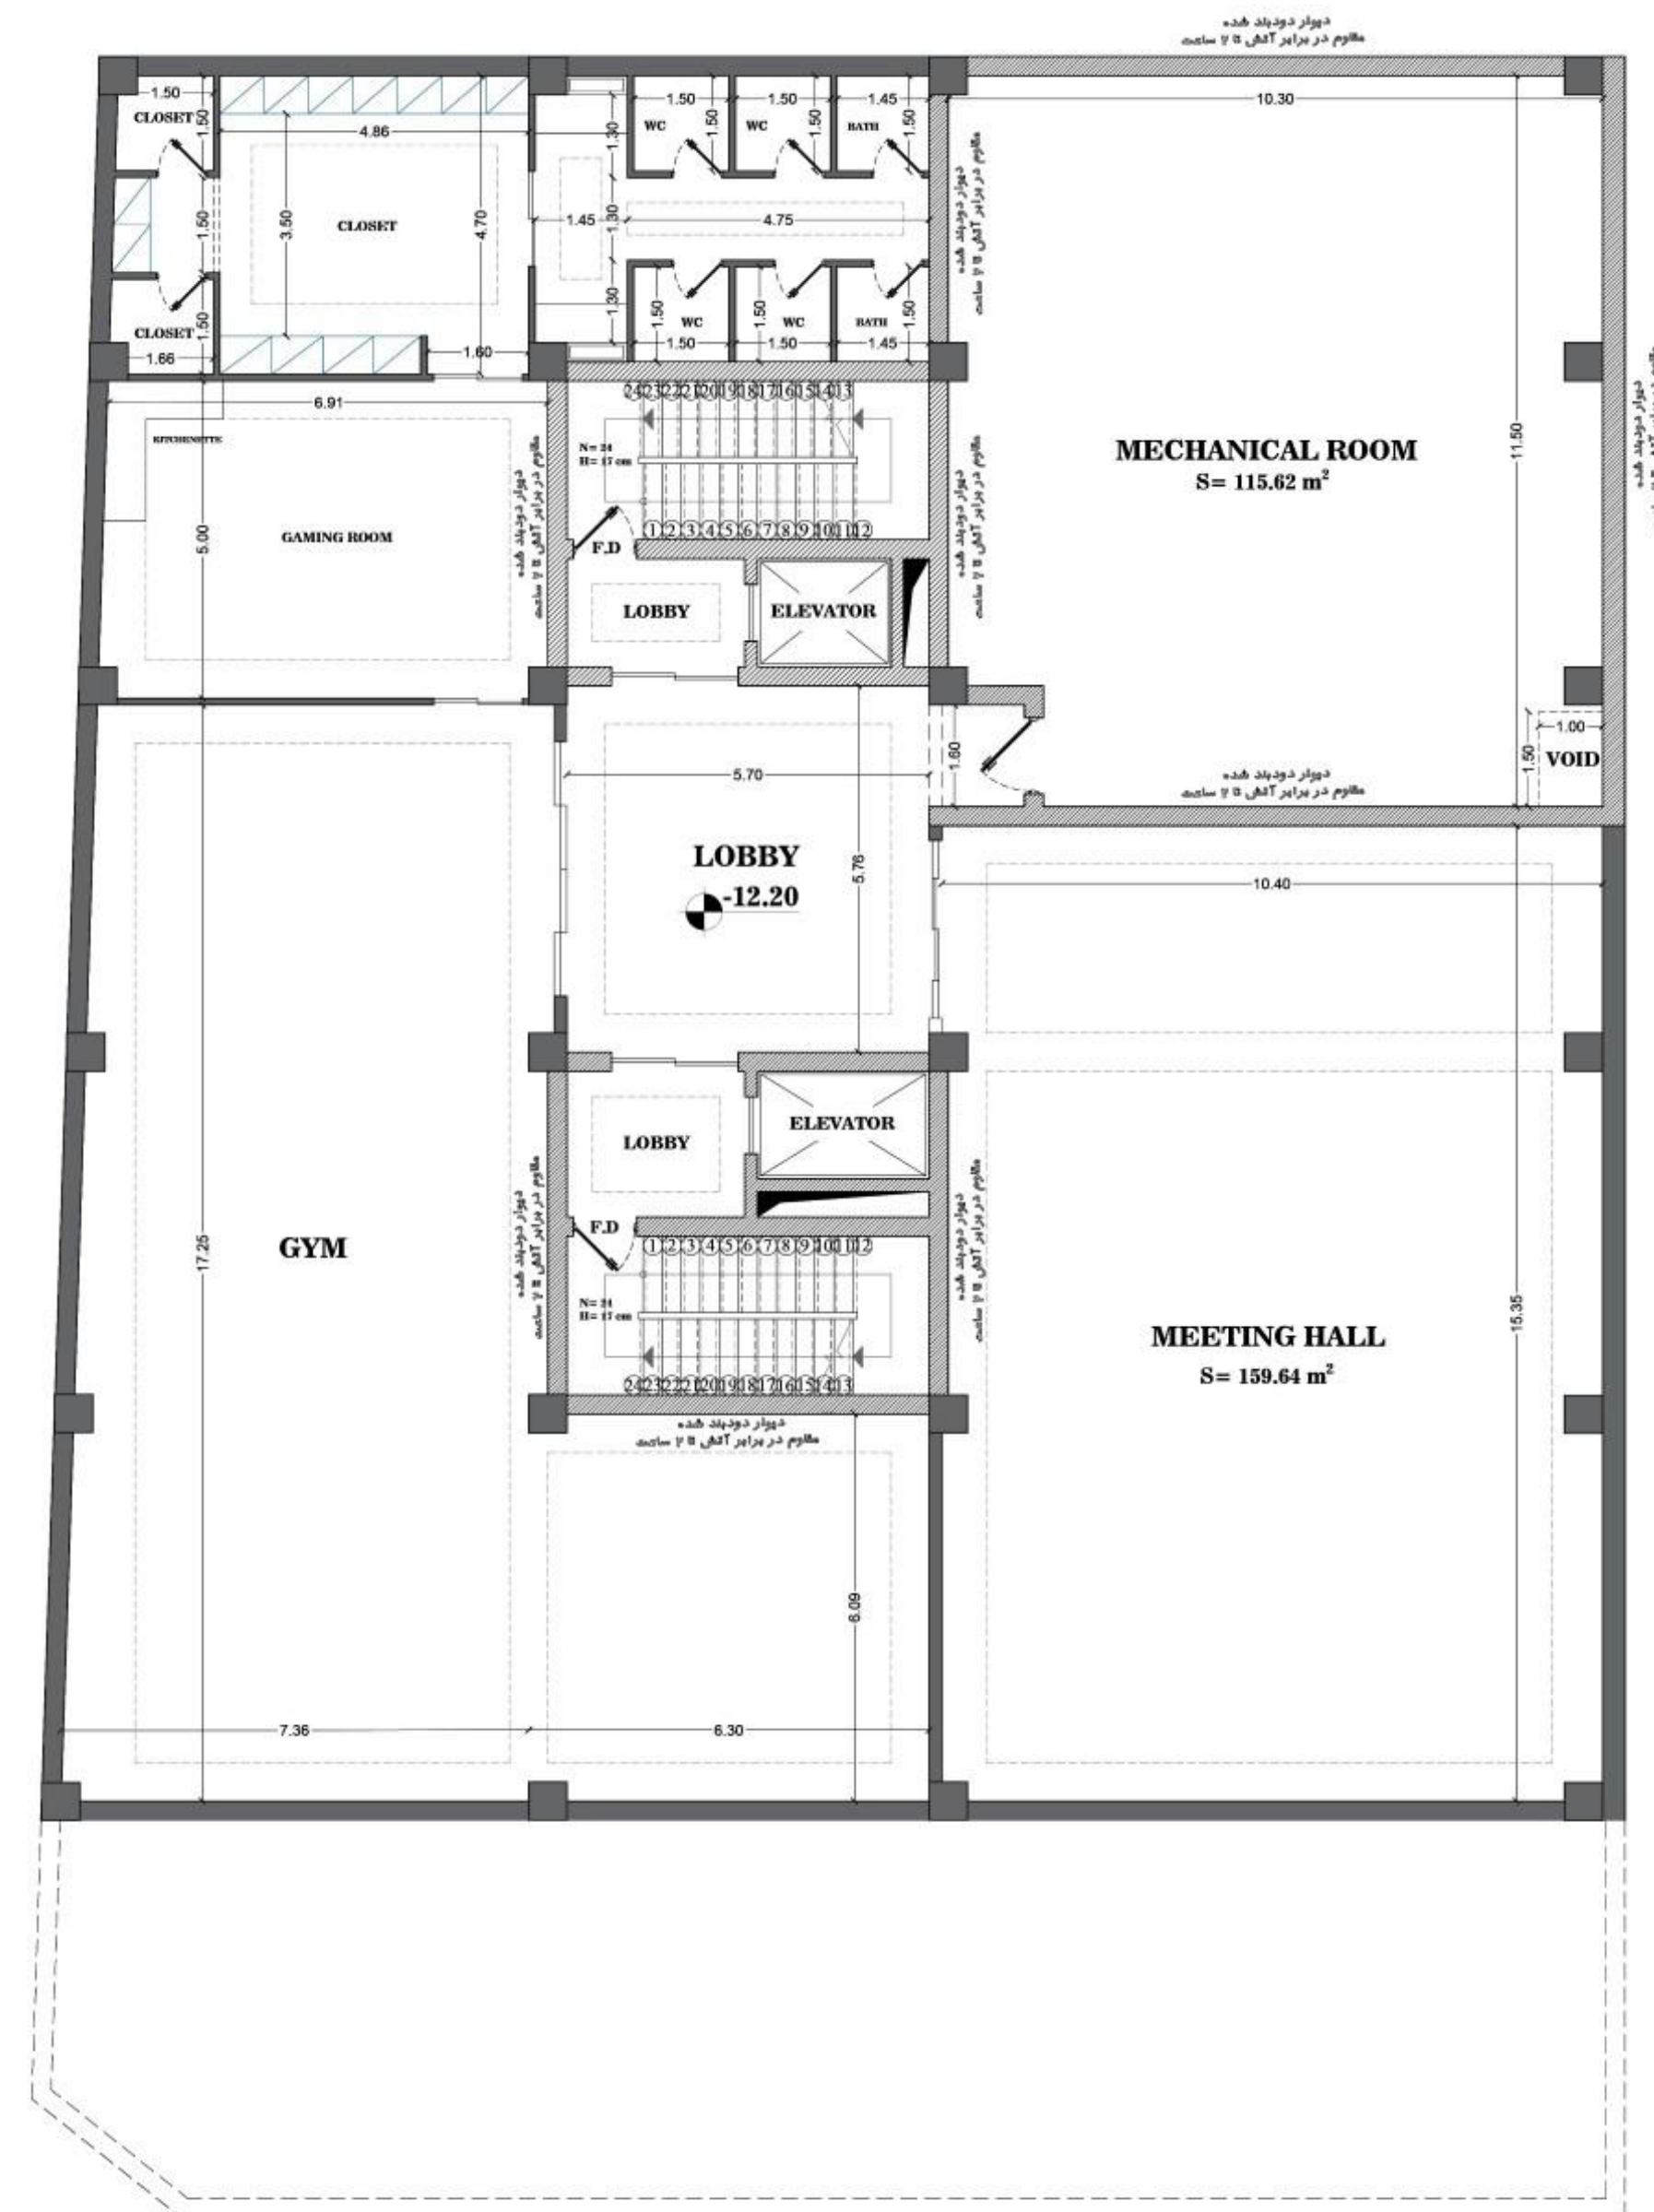


DIMENSION PLAN

FLOOR -4




TYPICAL FURNITURE PLAN


FLOOR 1 - 9

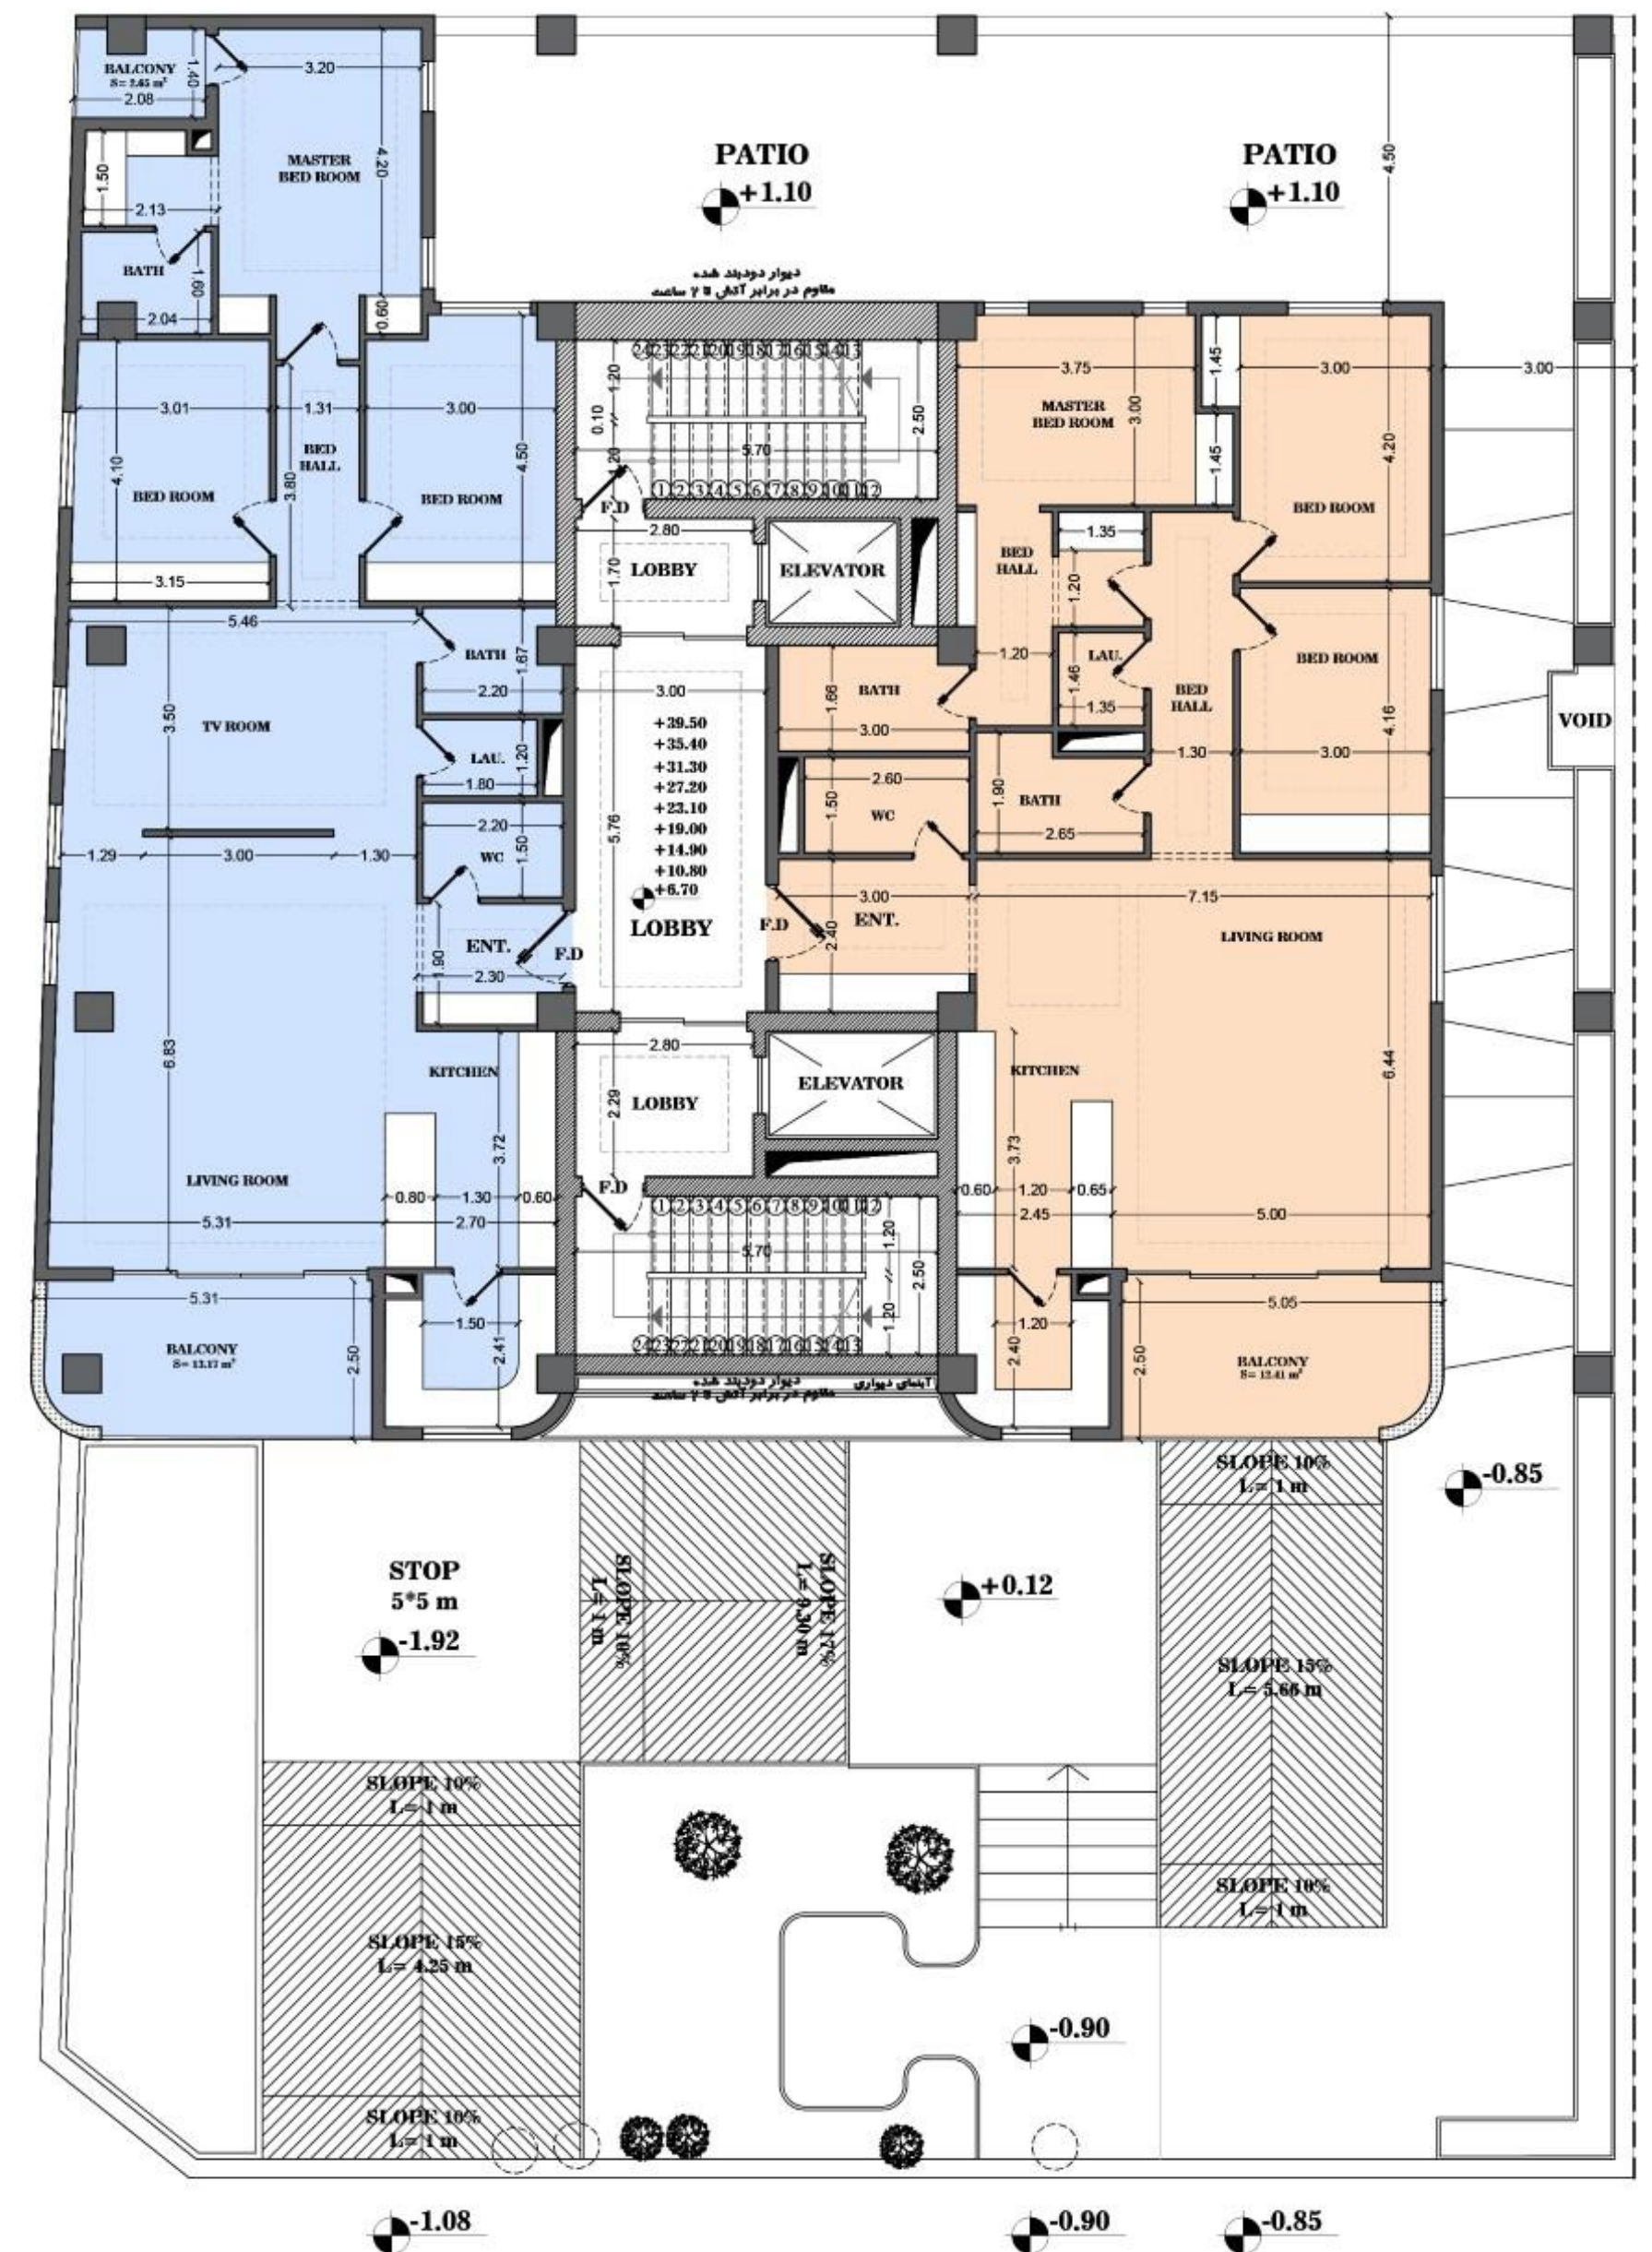




TYPICAL DIMENSION PLAN


FLOOR 1 - 9

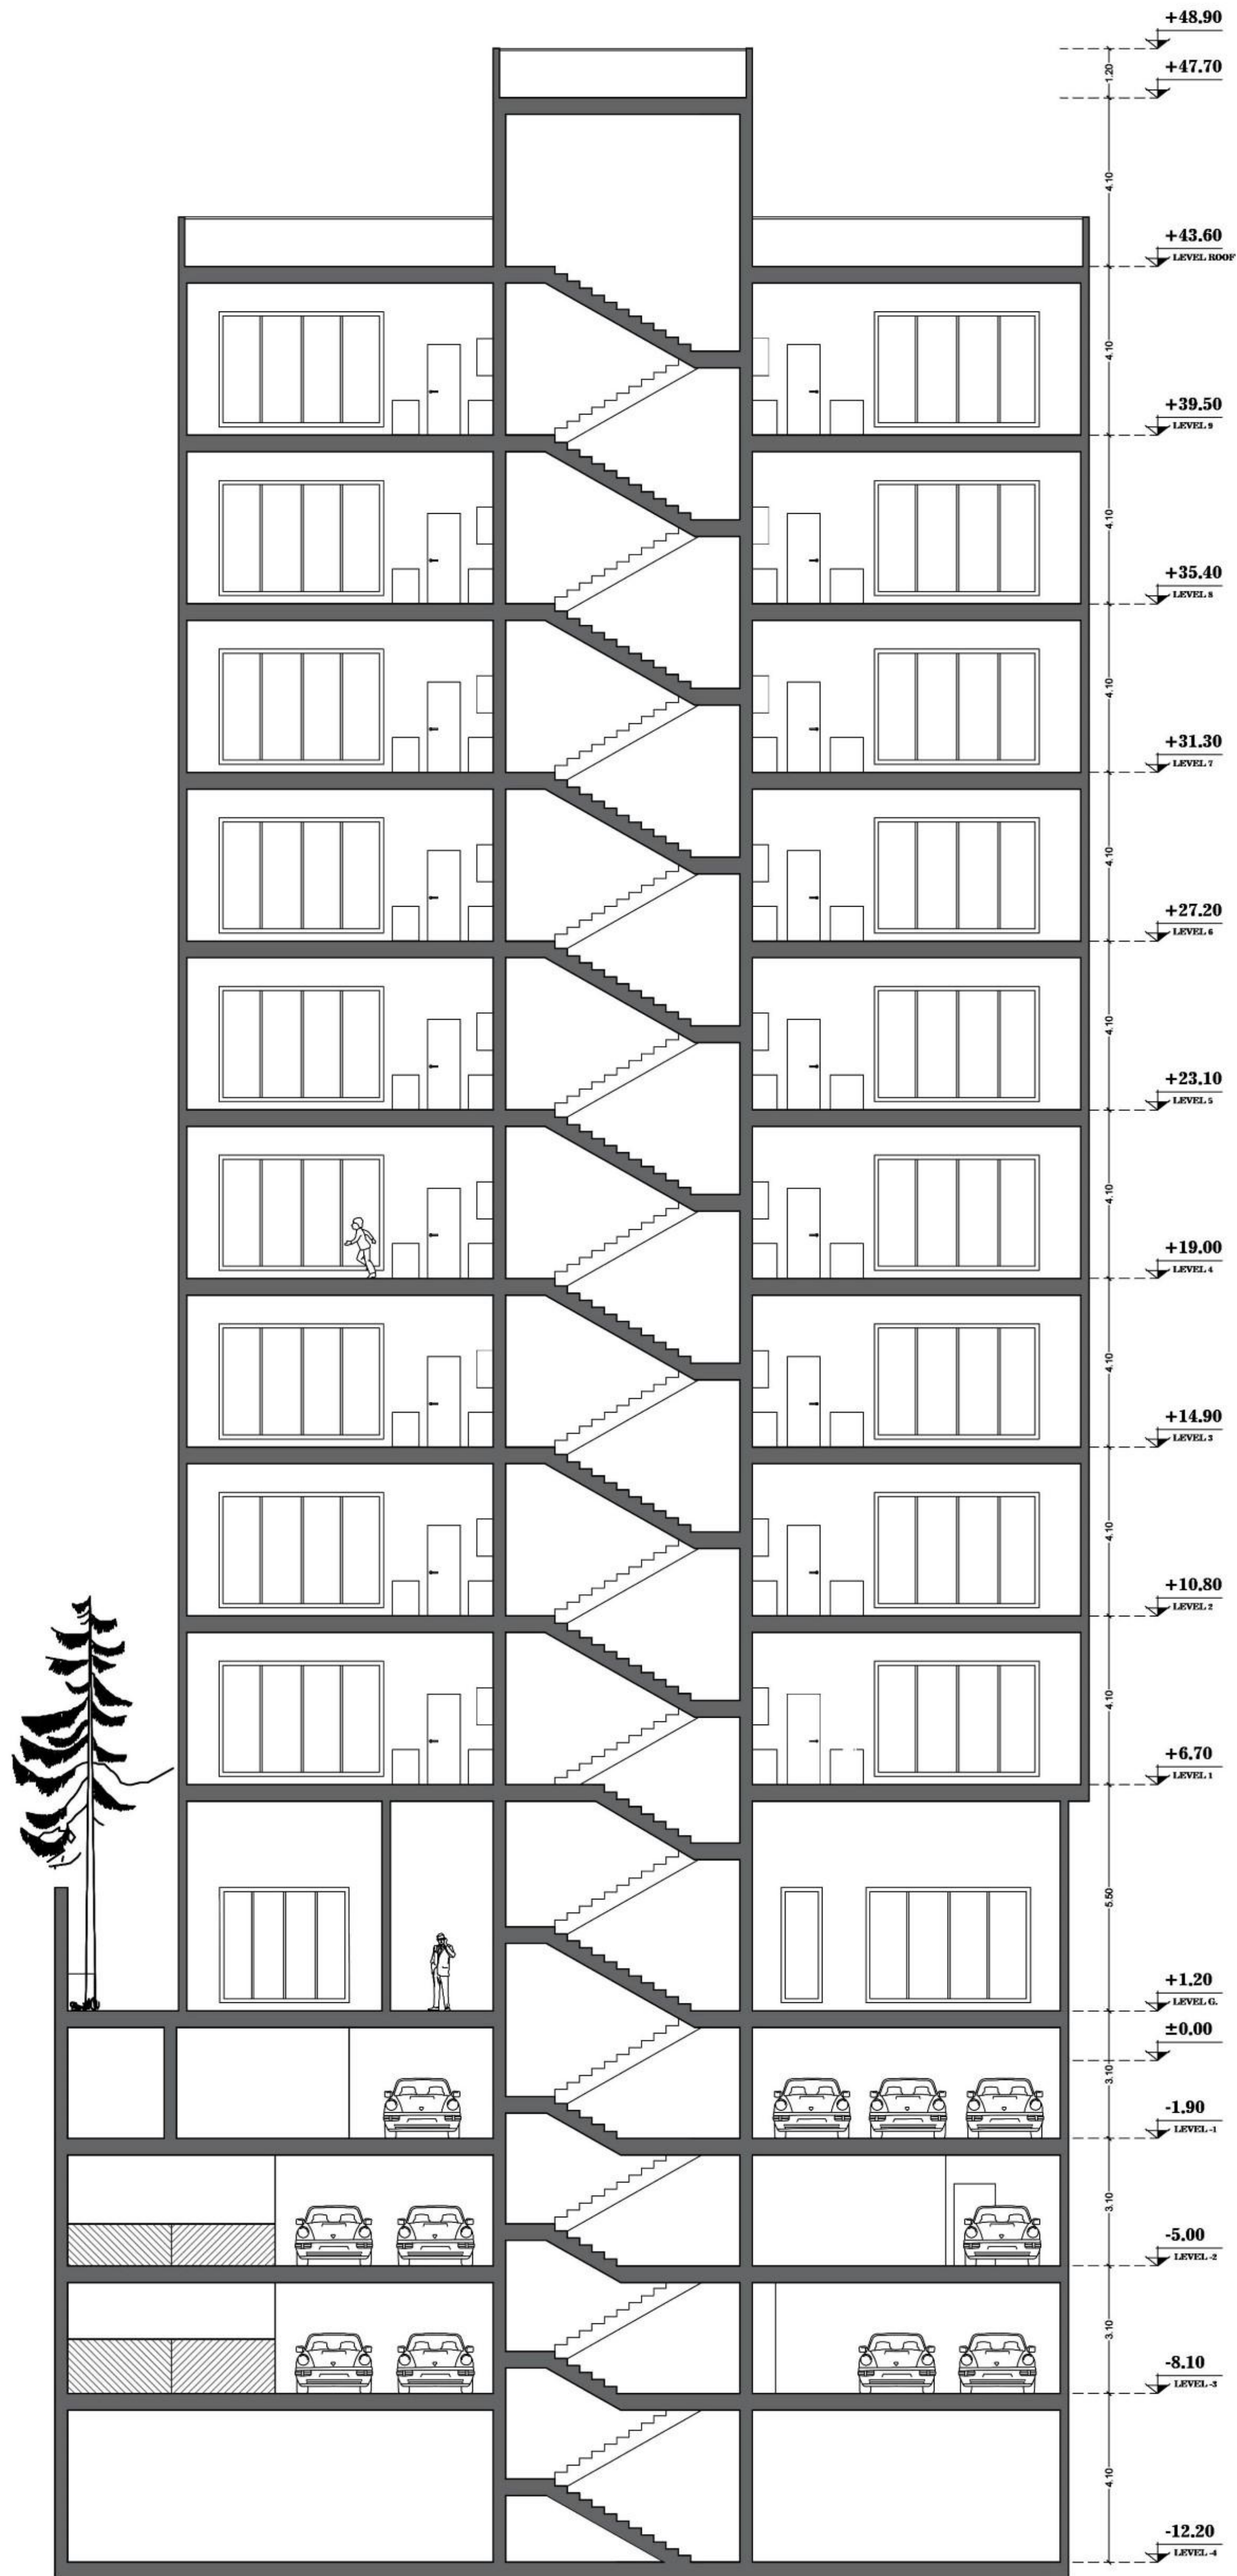


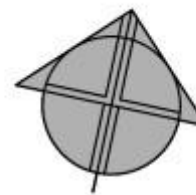



ROSE
SOUTH GOLESTAN
COMPETITION

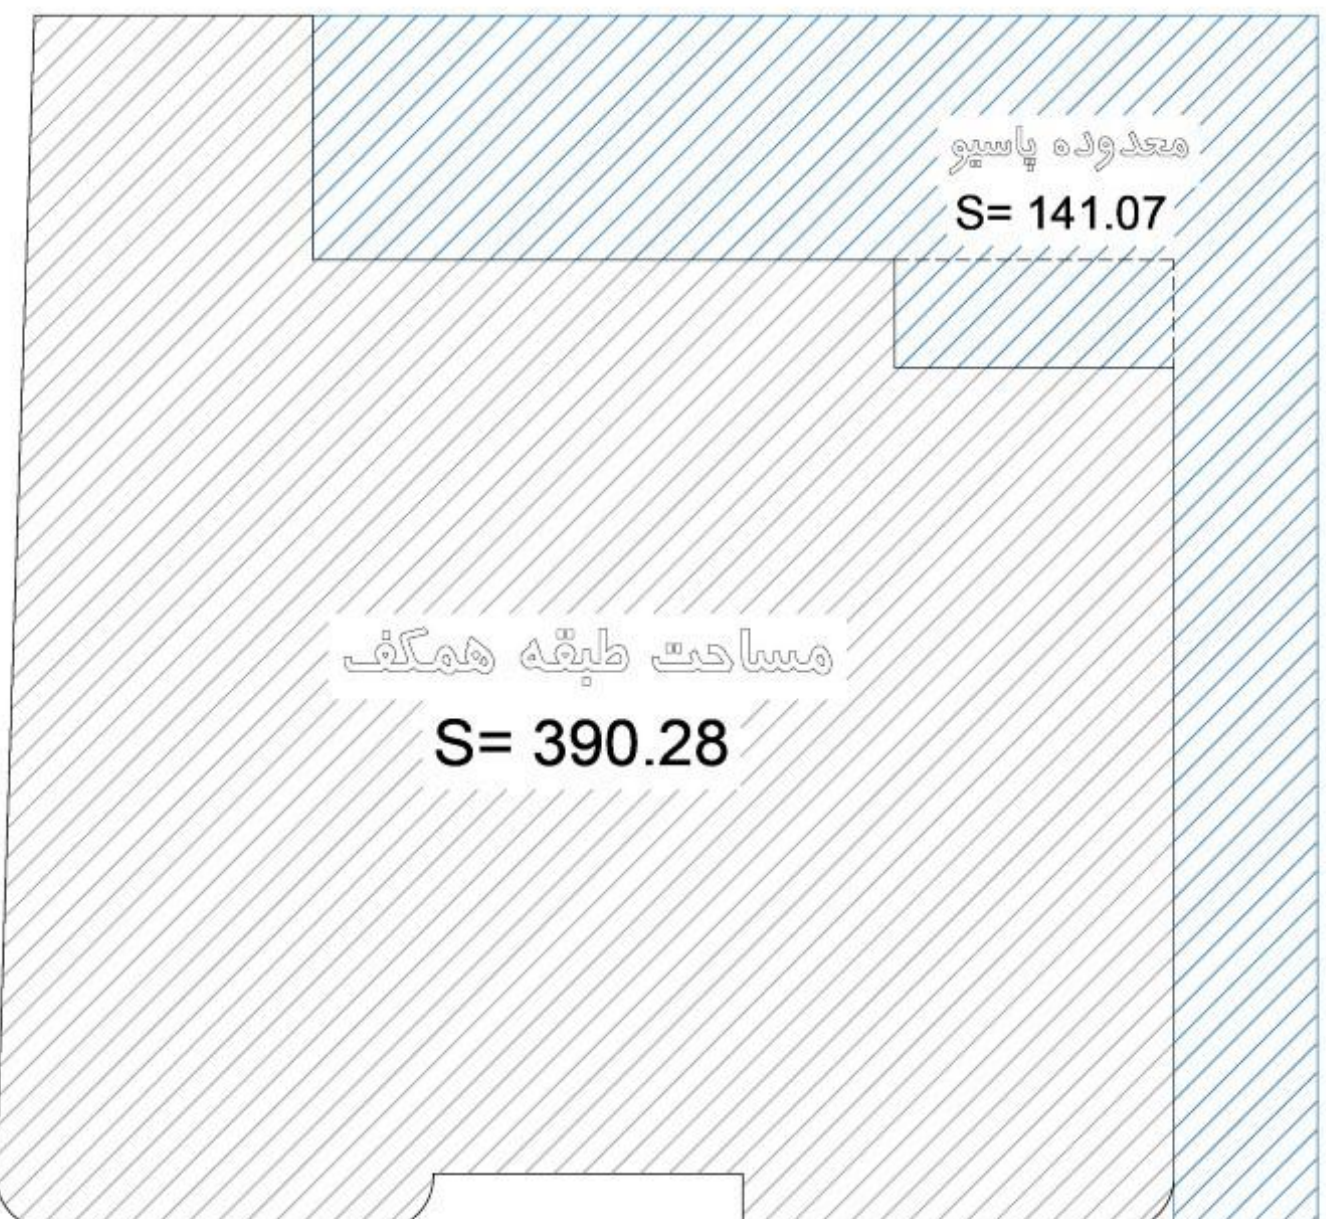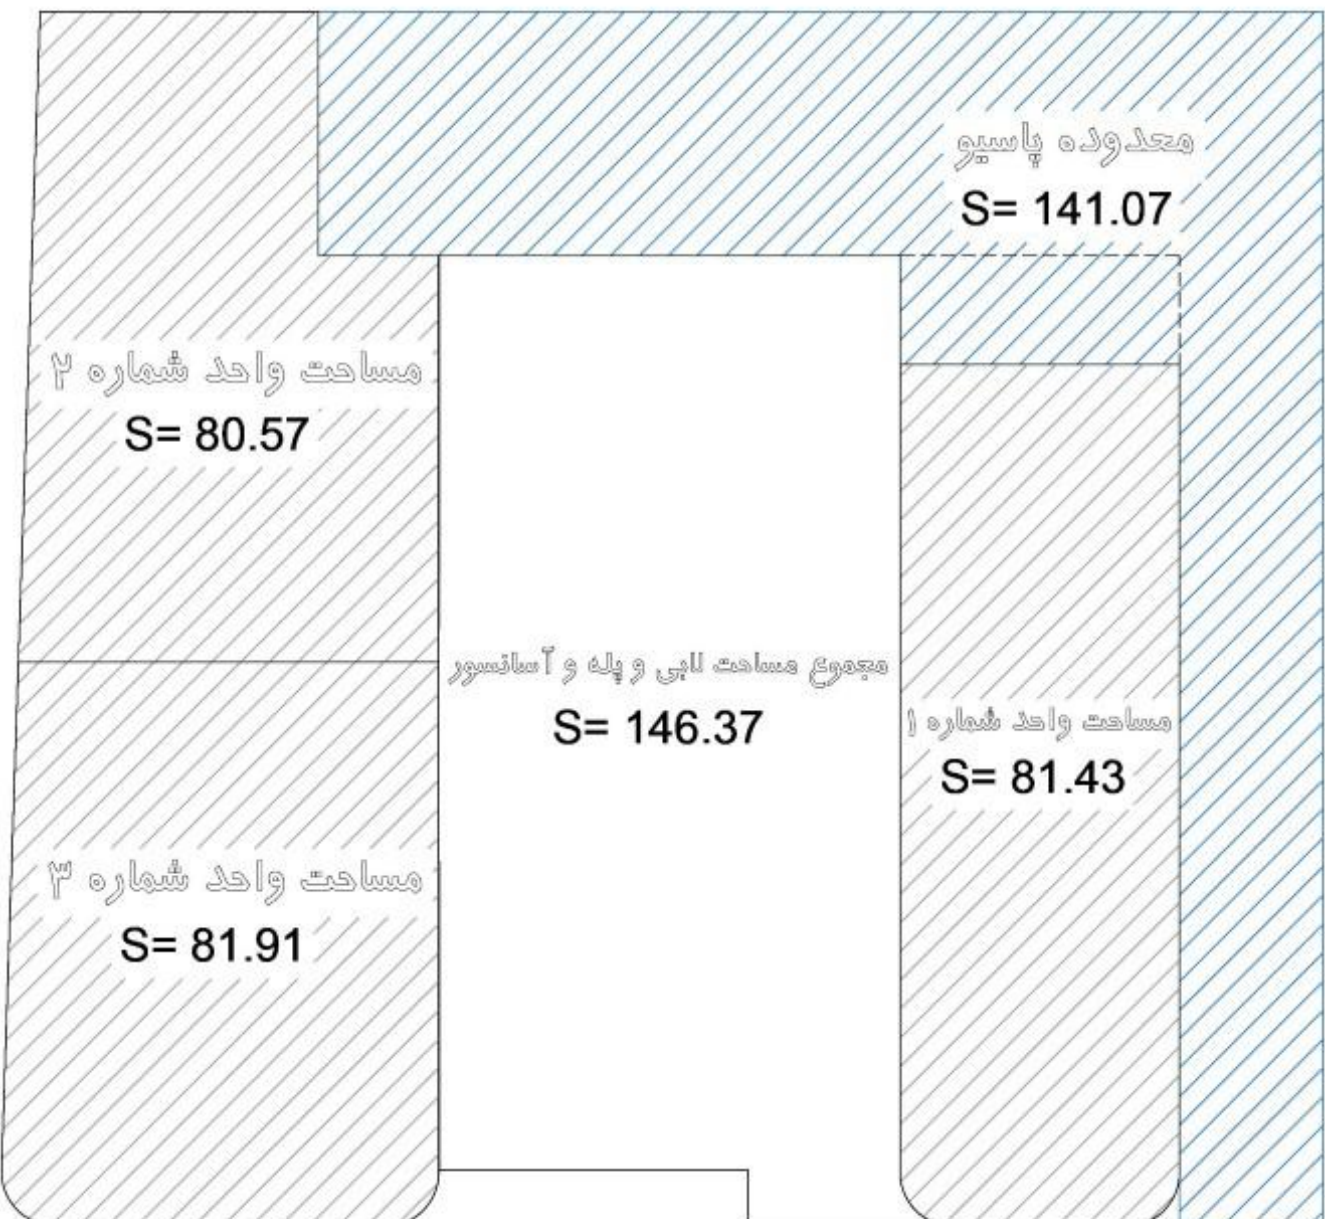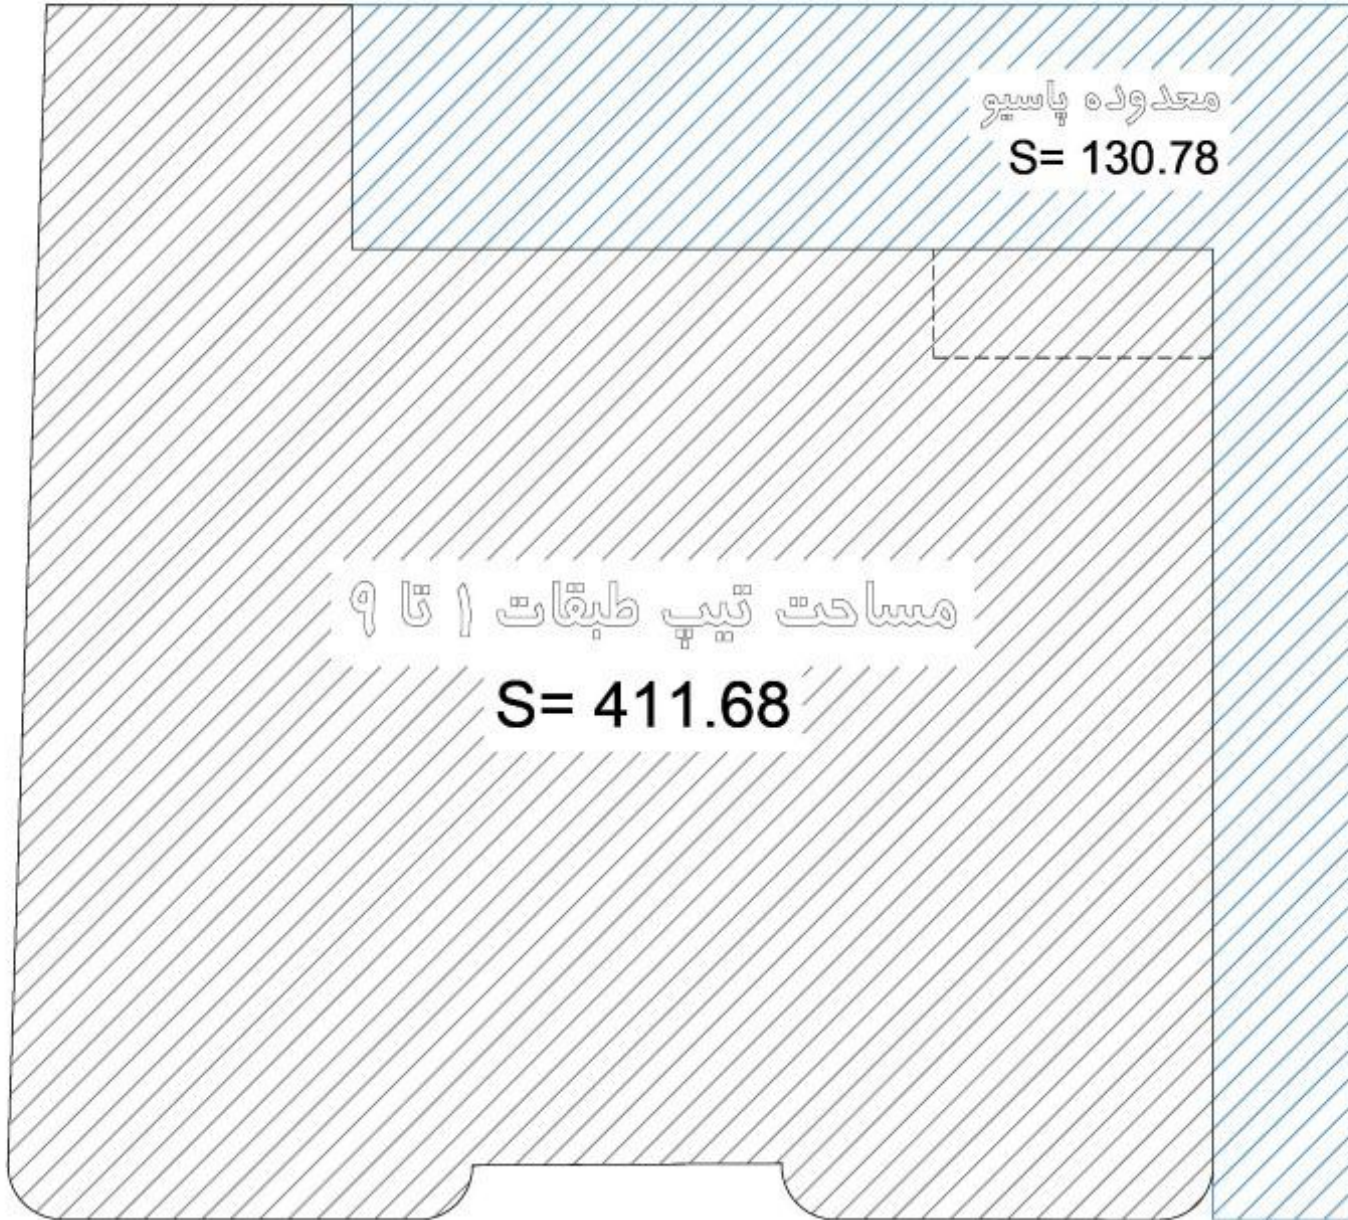

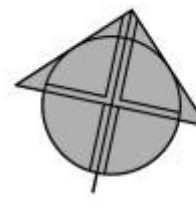

ROSE
SOUTH GOLESTAN
COMPETITION

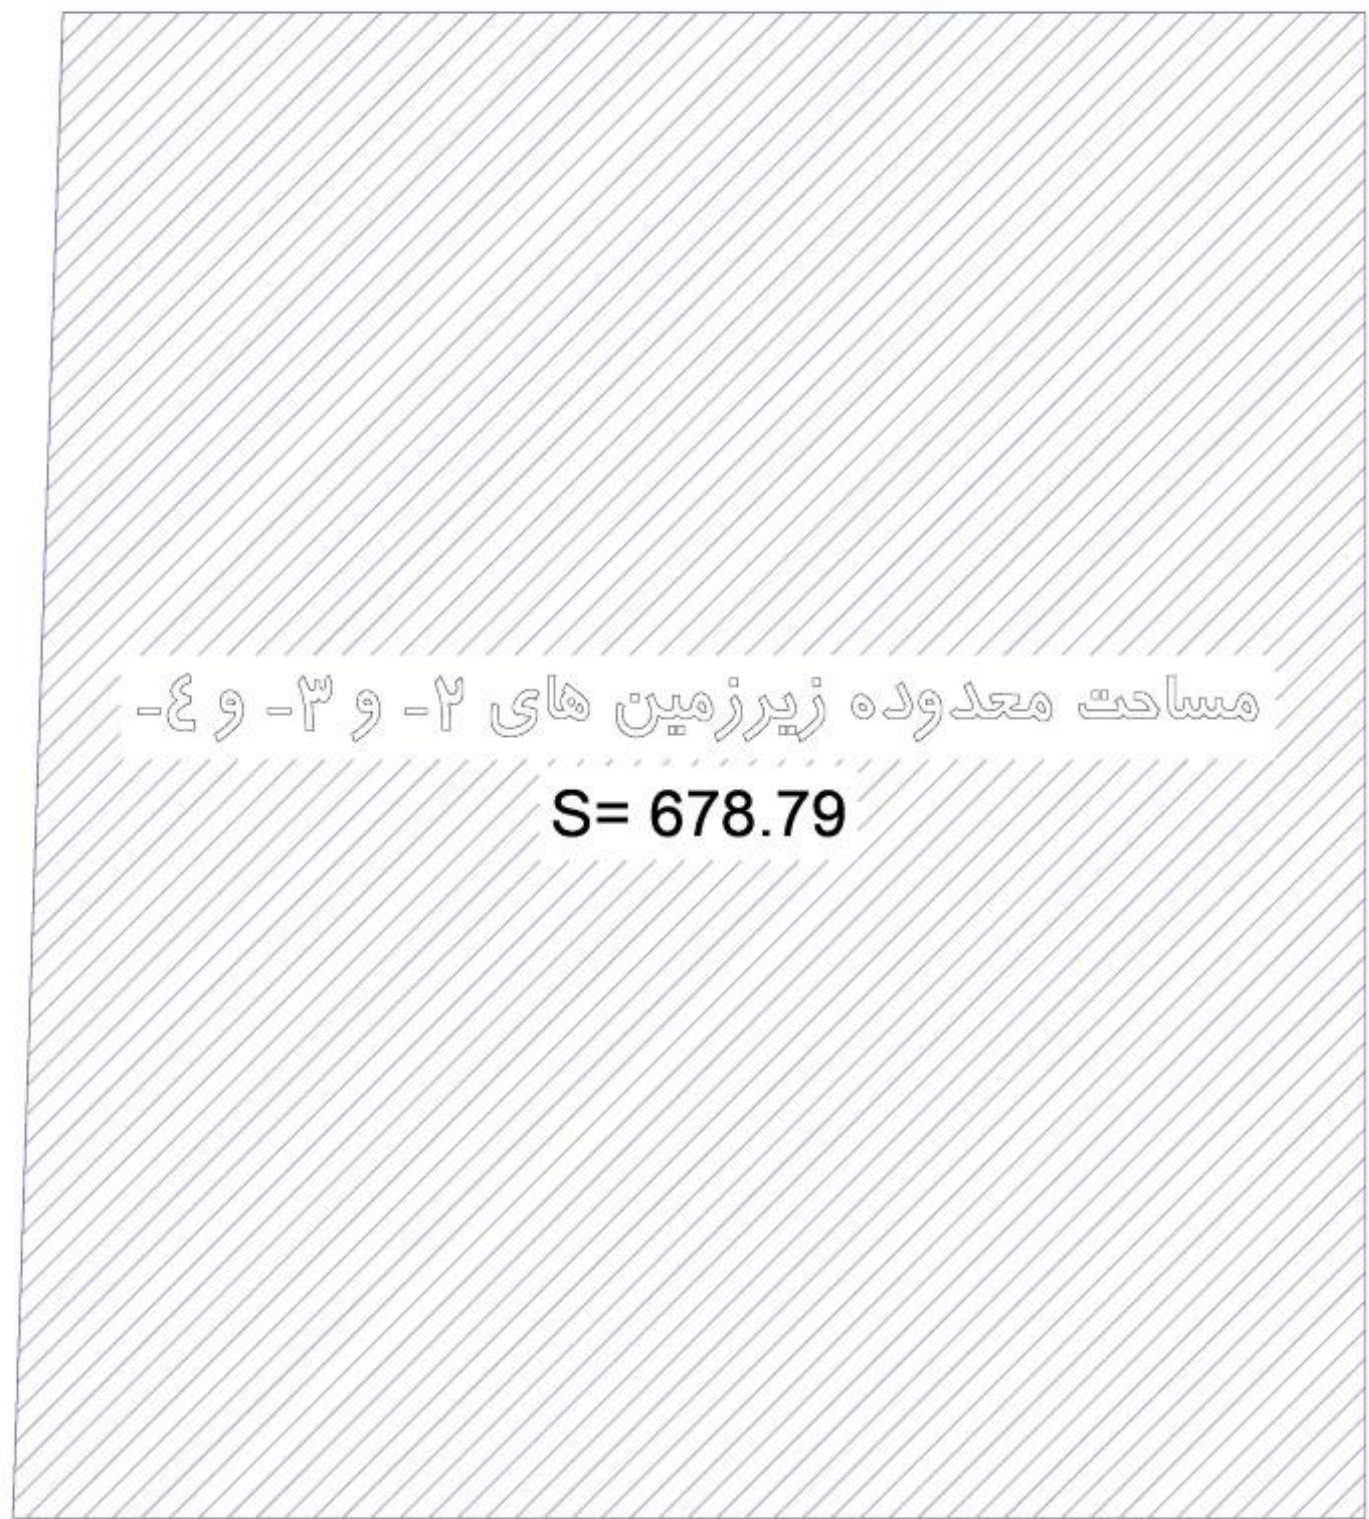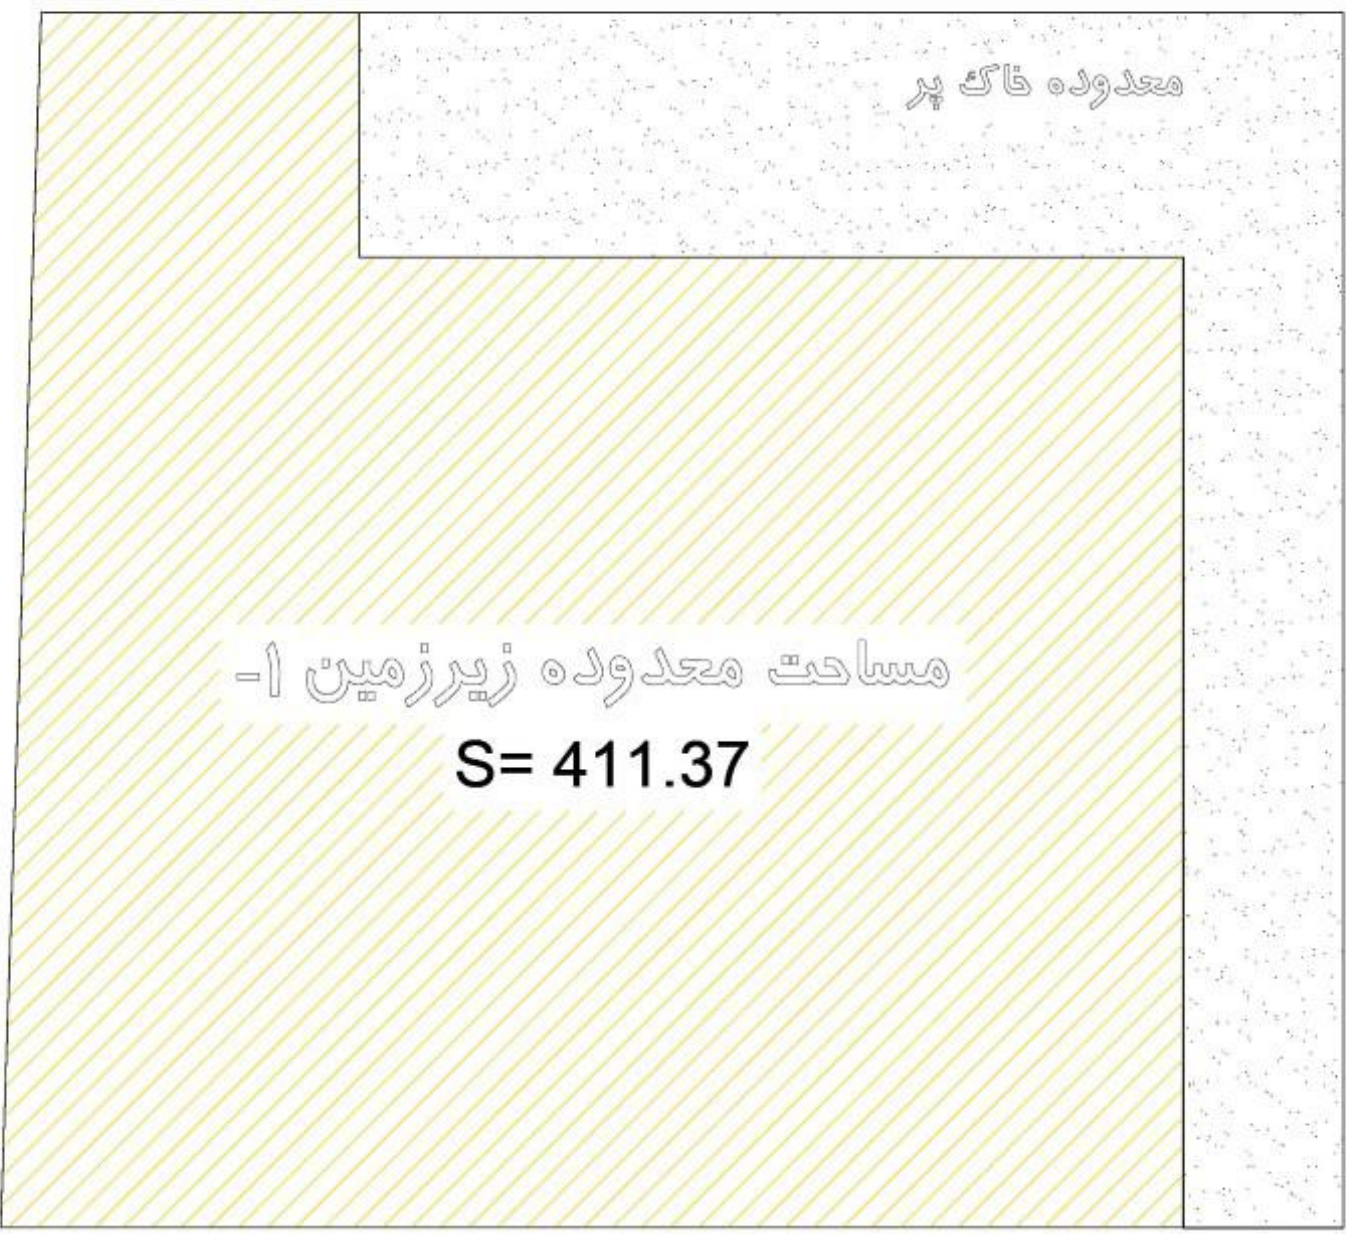

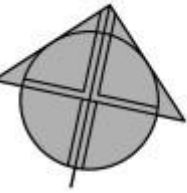

ROSE
SOUTH GOLESTAN
COMPETITION

جدول مساحت کلی مسابقه رز (گلستان جنوبی)

مساحت کنسول روی گذر غربی	کاربری طبقات	مسکونی			مساحت مسکونی	مساحت واحدها	مساحت	راه پله + آسانسور و لابی	پارکینگ	پارکینگ مزاحم	انبار		مساحت کل طبقه
		واحد	مساحت	مساحت واحدها							واحد	مساحت	
	زیر زمین ۴-	-	-	-	-	-	-	-	-	-	-	-	678.79
	زیر زمین ۳-	-	-	-	-	-	-	-	10	5	15	60.00	678.79
	زیر زمین ۲-	-	-	-	-	-	-	-	9	3	8	39.60	678.79
	زیر زمین ۱-	-	-	-	-	-	-	-	9	3	00	00.00	411.37
	همکف	3	243.91	واحد ۱: 81.43 واحد ۲: 80.57 واحد ۳: 81.91	146.37	-	-	-	-	-	-	-	390.28
17.70	اول	2	332.68	واحد شرقی: 159.01 واحد غربی: 173.67	79.00	-	-	-	-	-	-	-	411.68
17.70	دوم	2	332.68	واحد شرقی: 159.01 واحد غربی: 173.67	79.00	-	-	-	-	-	-	-	411.68
17.70	سوم	2	332.68	واحد شرقی: 159.01 واحد غربی: 173.67	79.00	-	-	-	-	-	-	-	411.68
17.70	چهارم	2	332.68	واحد شرقی: 159.01 واحد غربی: 173.67	79.00	-	-	-	-	-	-	-	411.68
17.70	پنجم	2	332.68	واحد شرقی: 159.01 واحد غربی: 173.67	79.00	-	-	-	-	-	-	-	411.68
17.70	ششم	2	332.68	واحد شرقی: 159.01 واحد غربی: 173.67	79.00	-	-	-	-	-	-	-	411.68
17.70	هفتم	2	332.68	واحد شرقی: 159.01 واحد غربی: 173.67	79.00	-	-	-	-	-	-	-	411.68
17.70	هشتم	2	332.68	واحد شرقی: 159.01 واحد غربی: 173.67	79.00	-	-	-	-	-	-	-	411.68
17.70	نهم	2	332.68	واحد شرقی: 159.01 واحد غربی: 173.67	79.00	-	-	-	-	-	-	-	411.68
159.30	جمع	مجموع مساحت مسکونی			-	مجموع مساحت		-	مجموع تعداد پارکینگ	مجموع تعداد پارکینگ مزاحم	مجموع مساحت انبار		مساحت کل مجموعه
		21	3238.03	-	-	28		-	11	23	99.60		6543.14

دیوارهای مشترک بین فضای مسکونی و مشاعات (راه پله، آسانسور و لابی) جزء مساحت مسکونی محاسبه می شود

نیازی به پر کردن خانه های با علامت (-) نیست

لطفاً پلی لاین مساحت کل طبقه و واحدهای مسکونی در فایل اتوکد ترسیم شود