


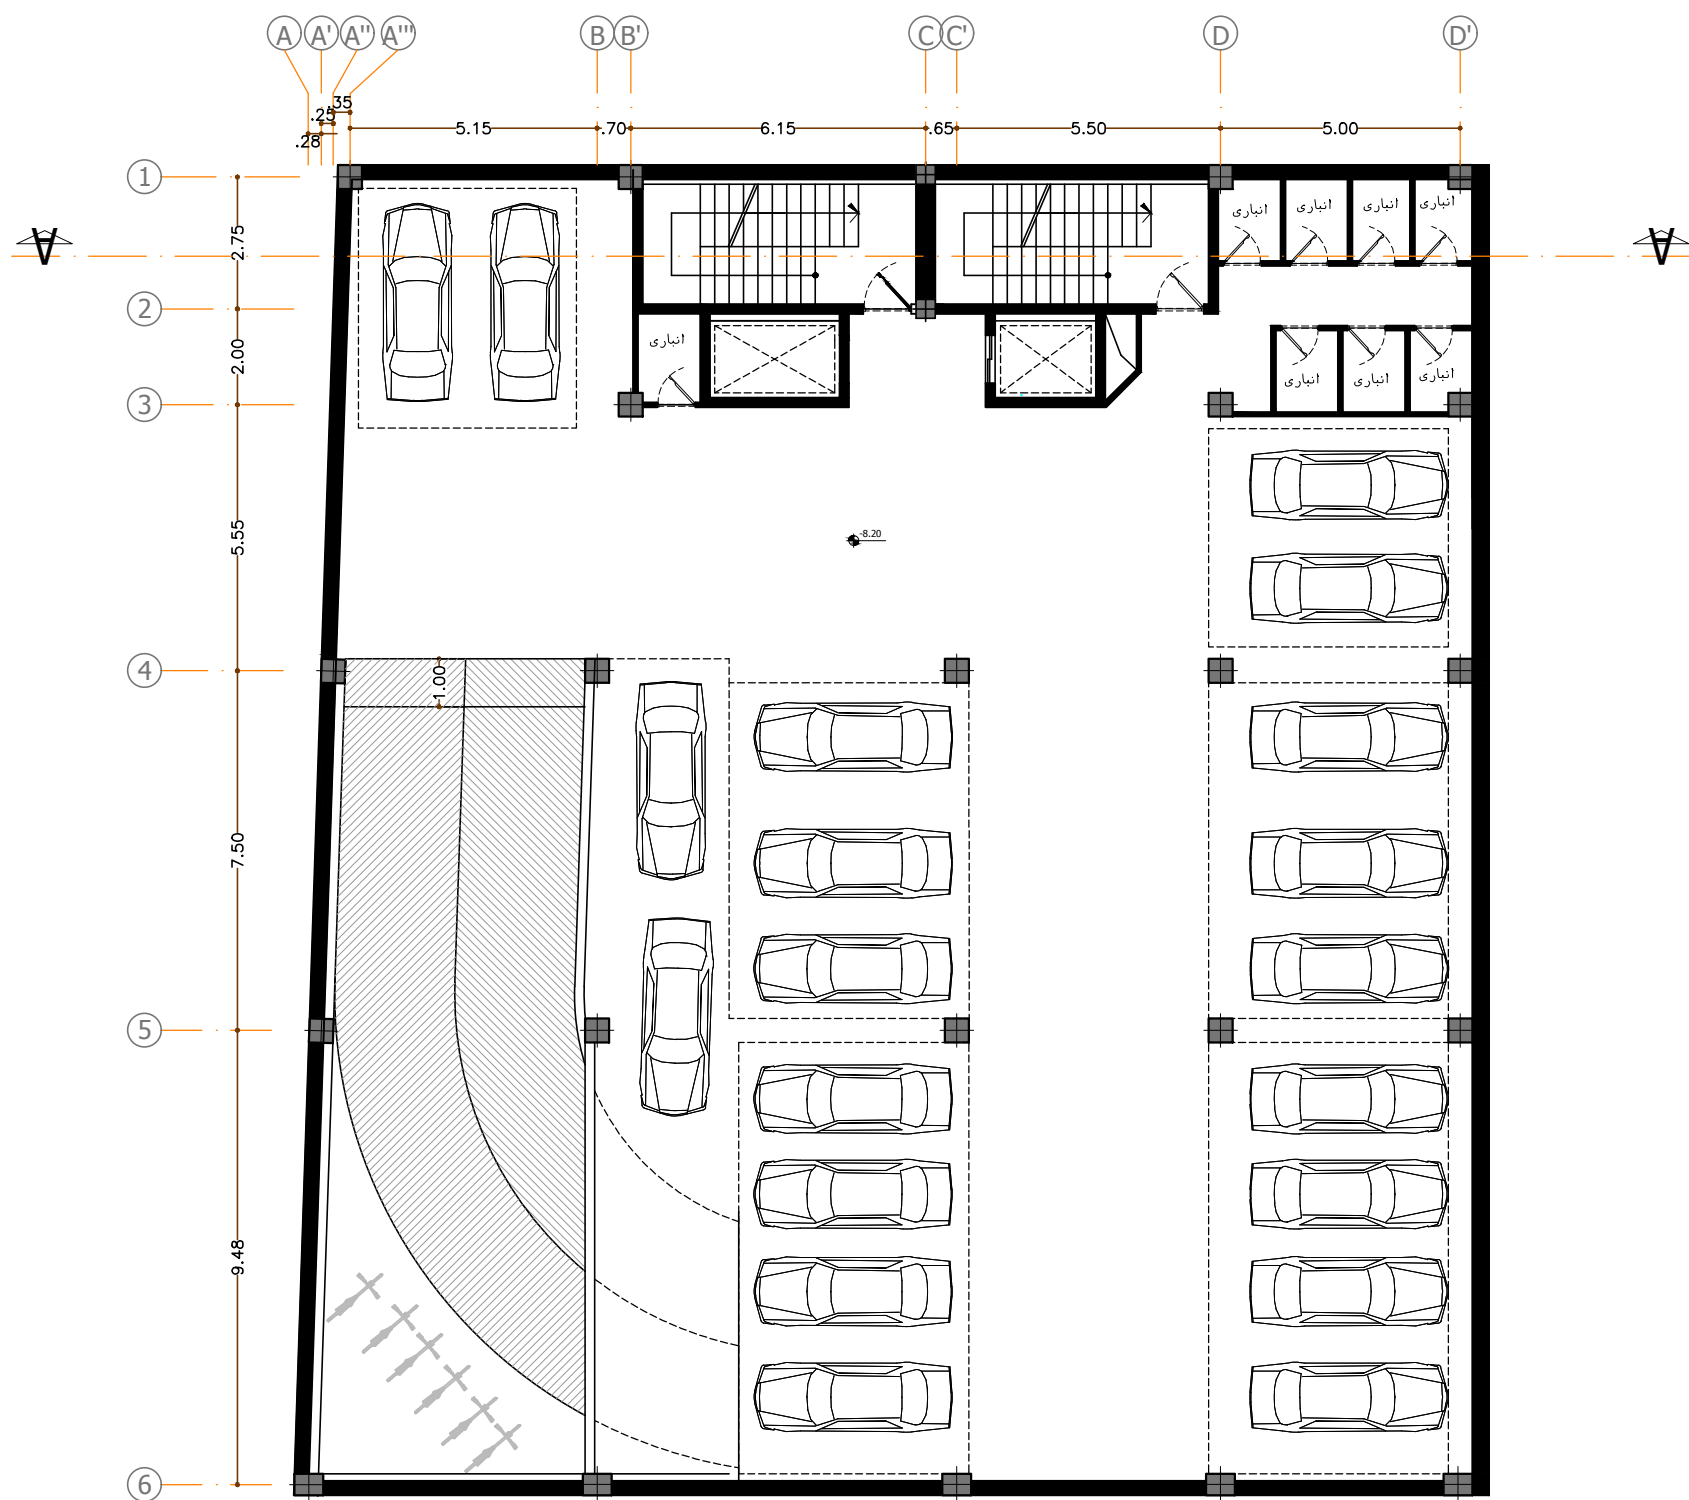

پلان هبلمان زیر زمین سوم