


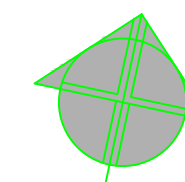


ROSE
SOUTH GOLESTAN
COMPETITION



درختان خارج ملک در محل خود حفظ شوند



گذر ۱۰ متری
بن پست رز

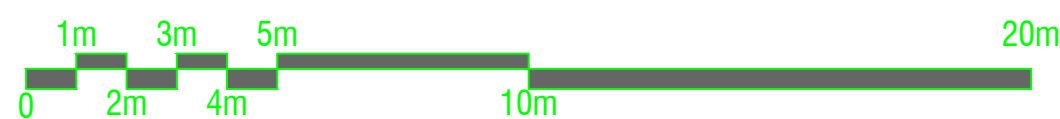

5/7
محدوده طراحی طبقات اول تا نهم




ROSE
SOUTH GOLESTAN
COMPETITION

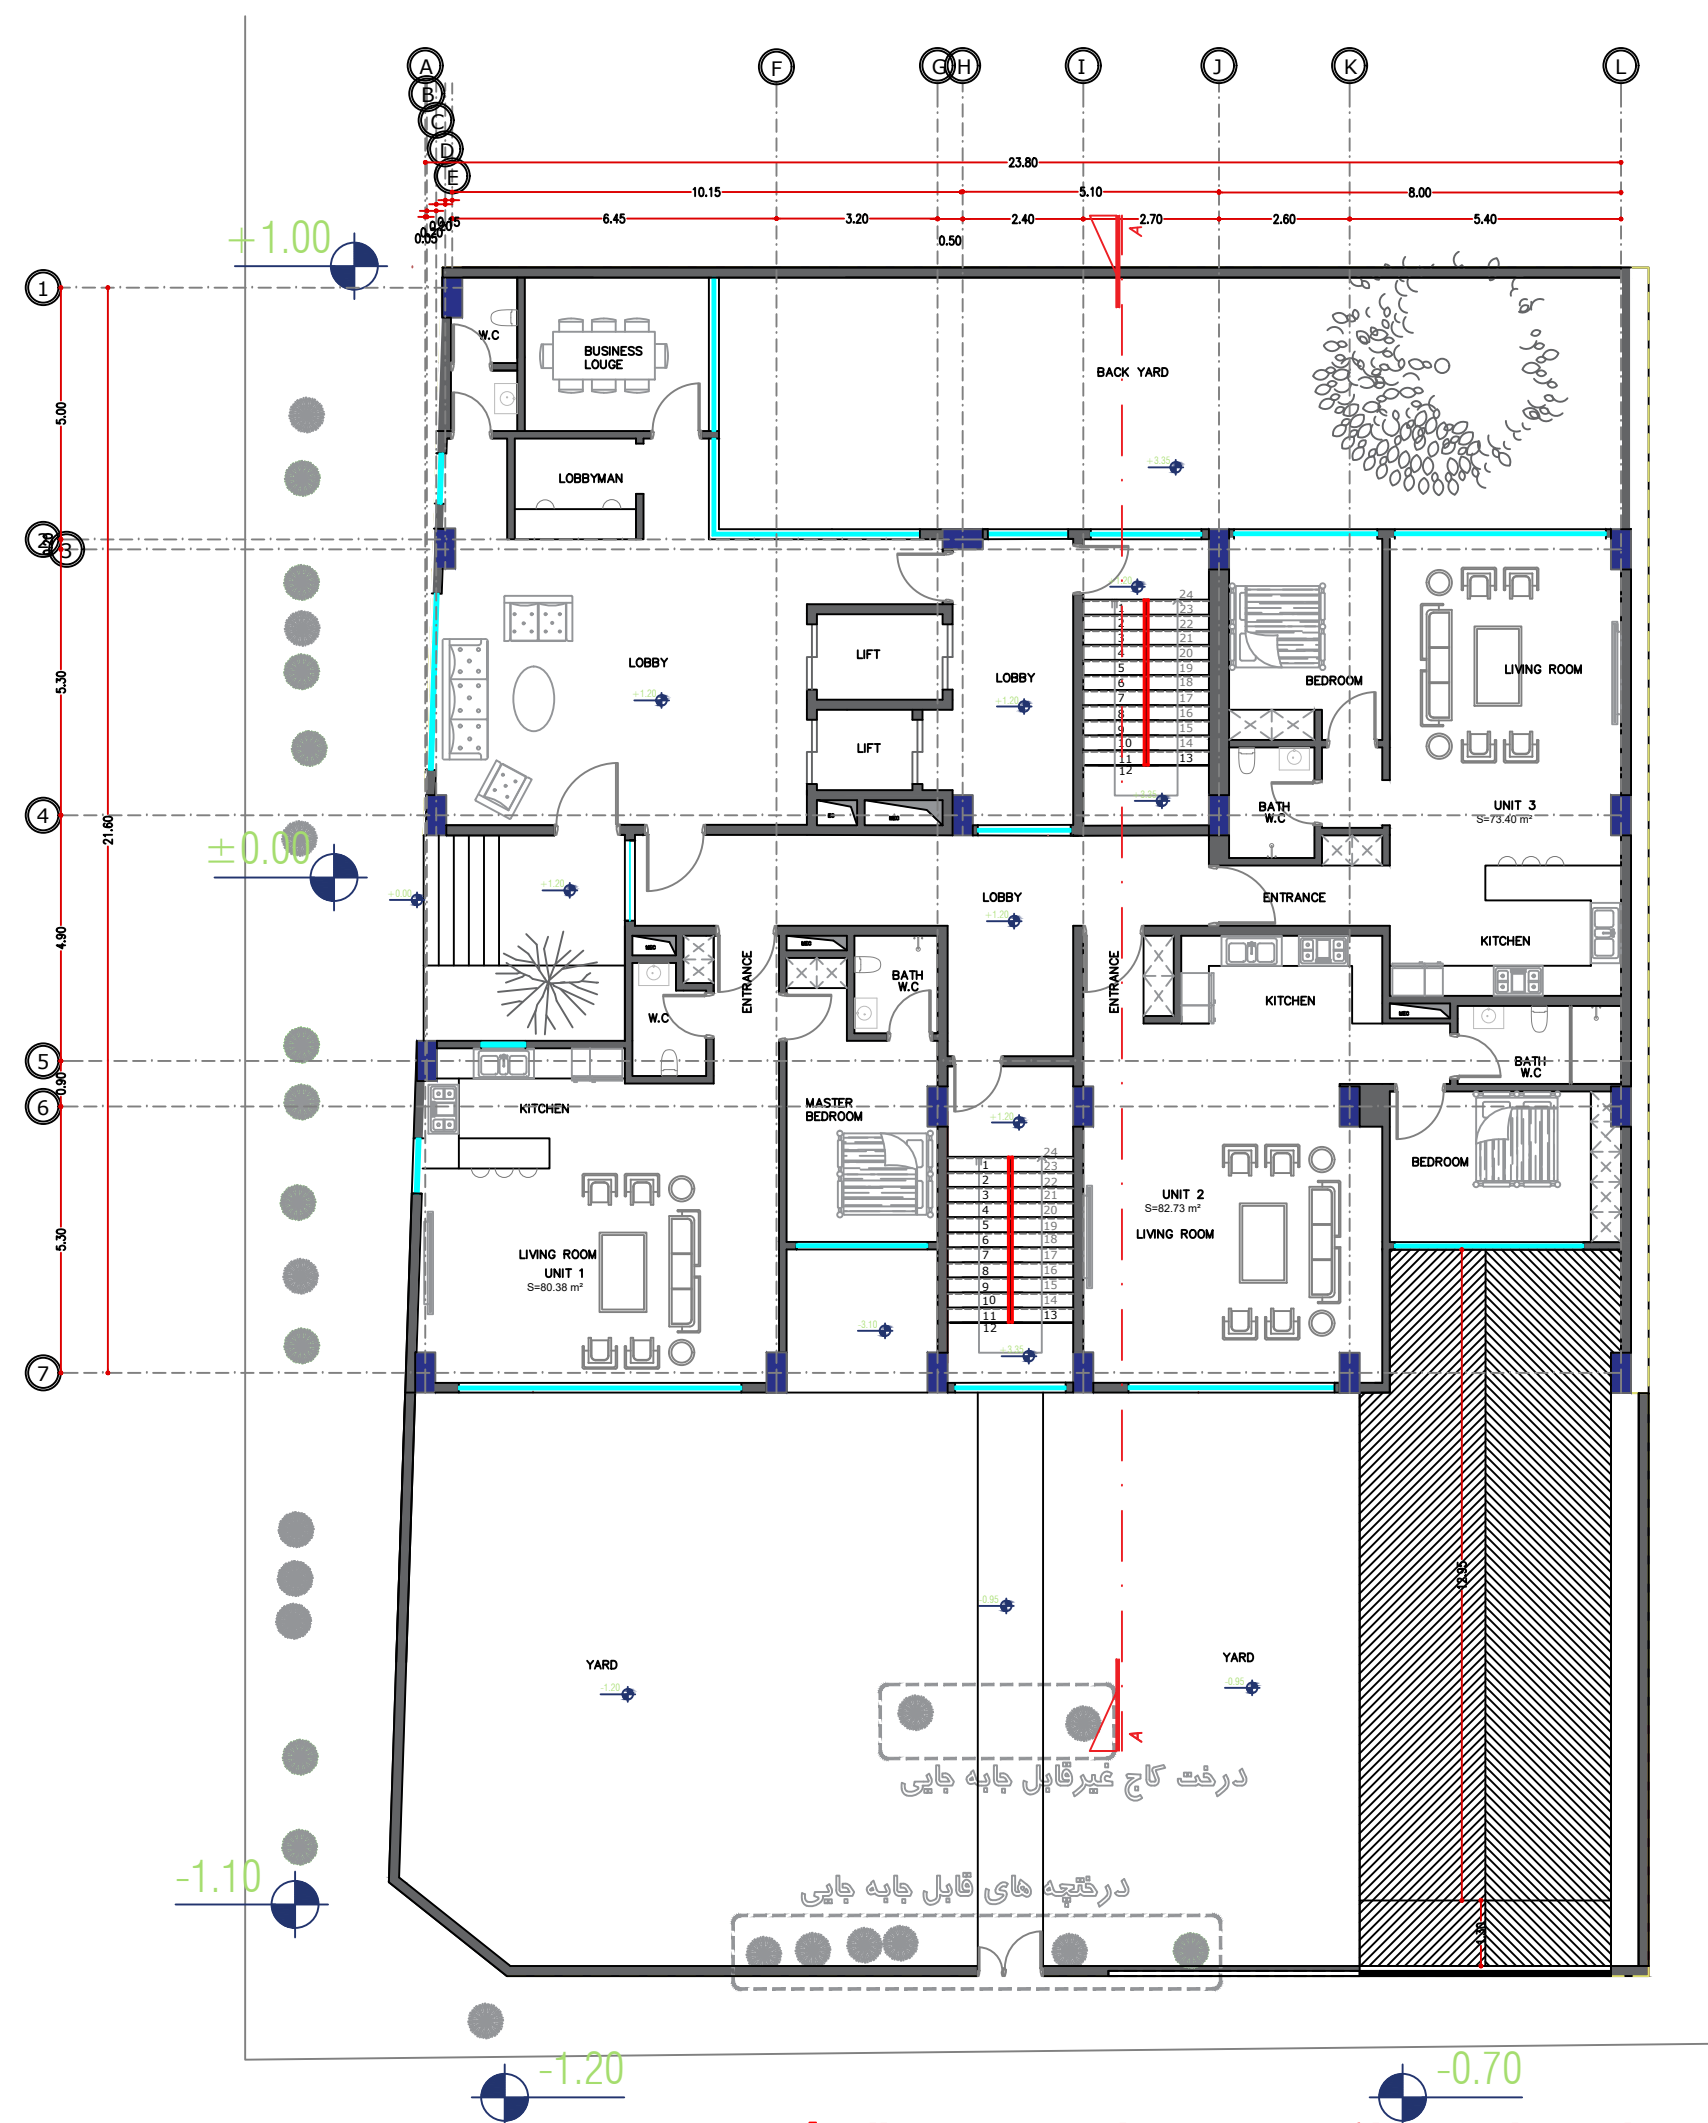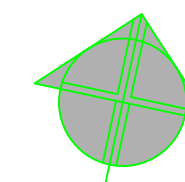



درختان خارج ملک در محل خود حفظ شوند

گذر ۱۰ متری
بن پست رز

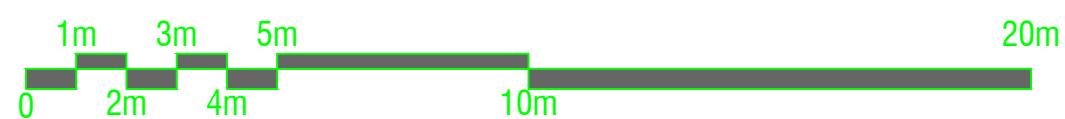


4/7

معدوده طراحی همگف

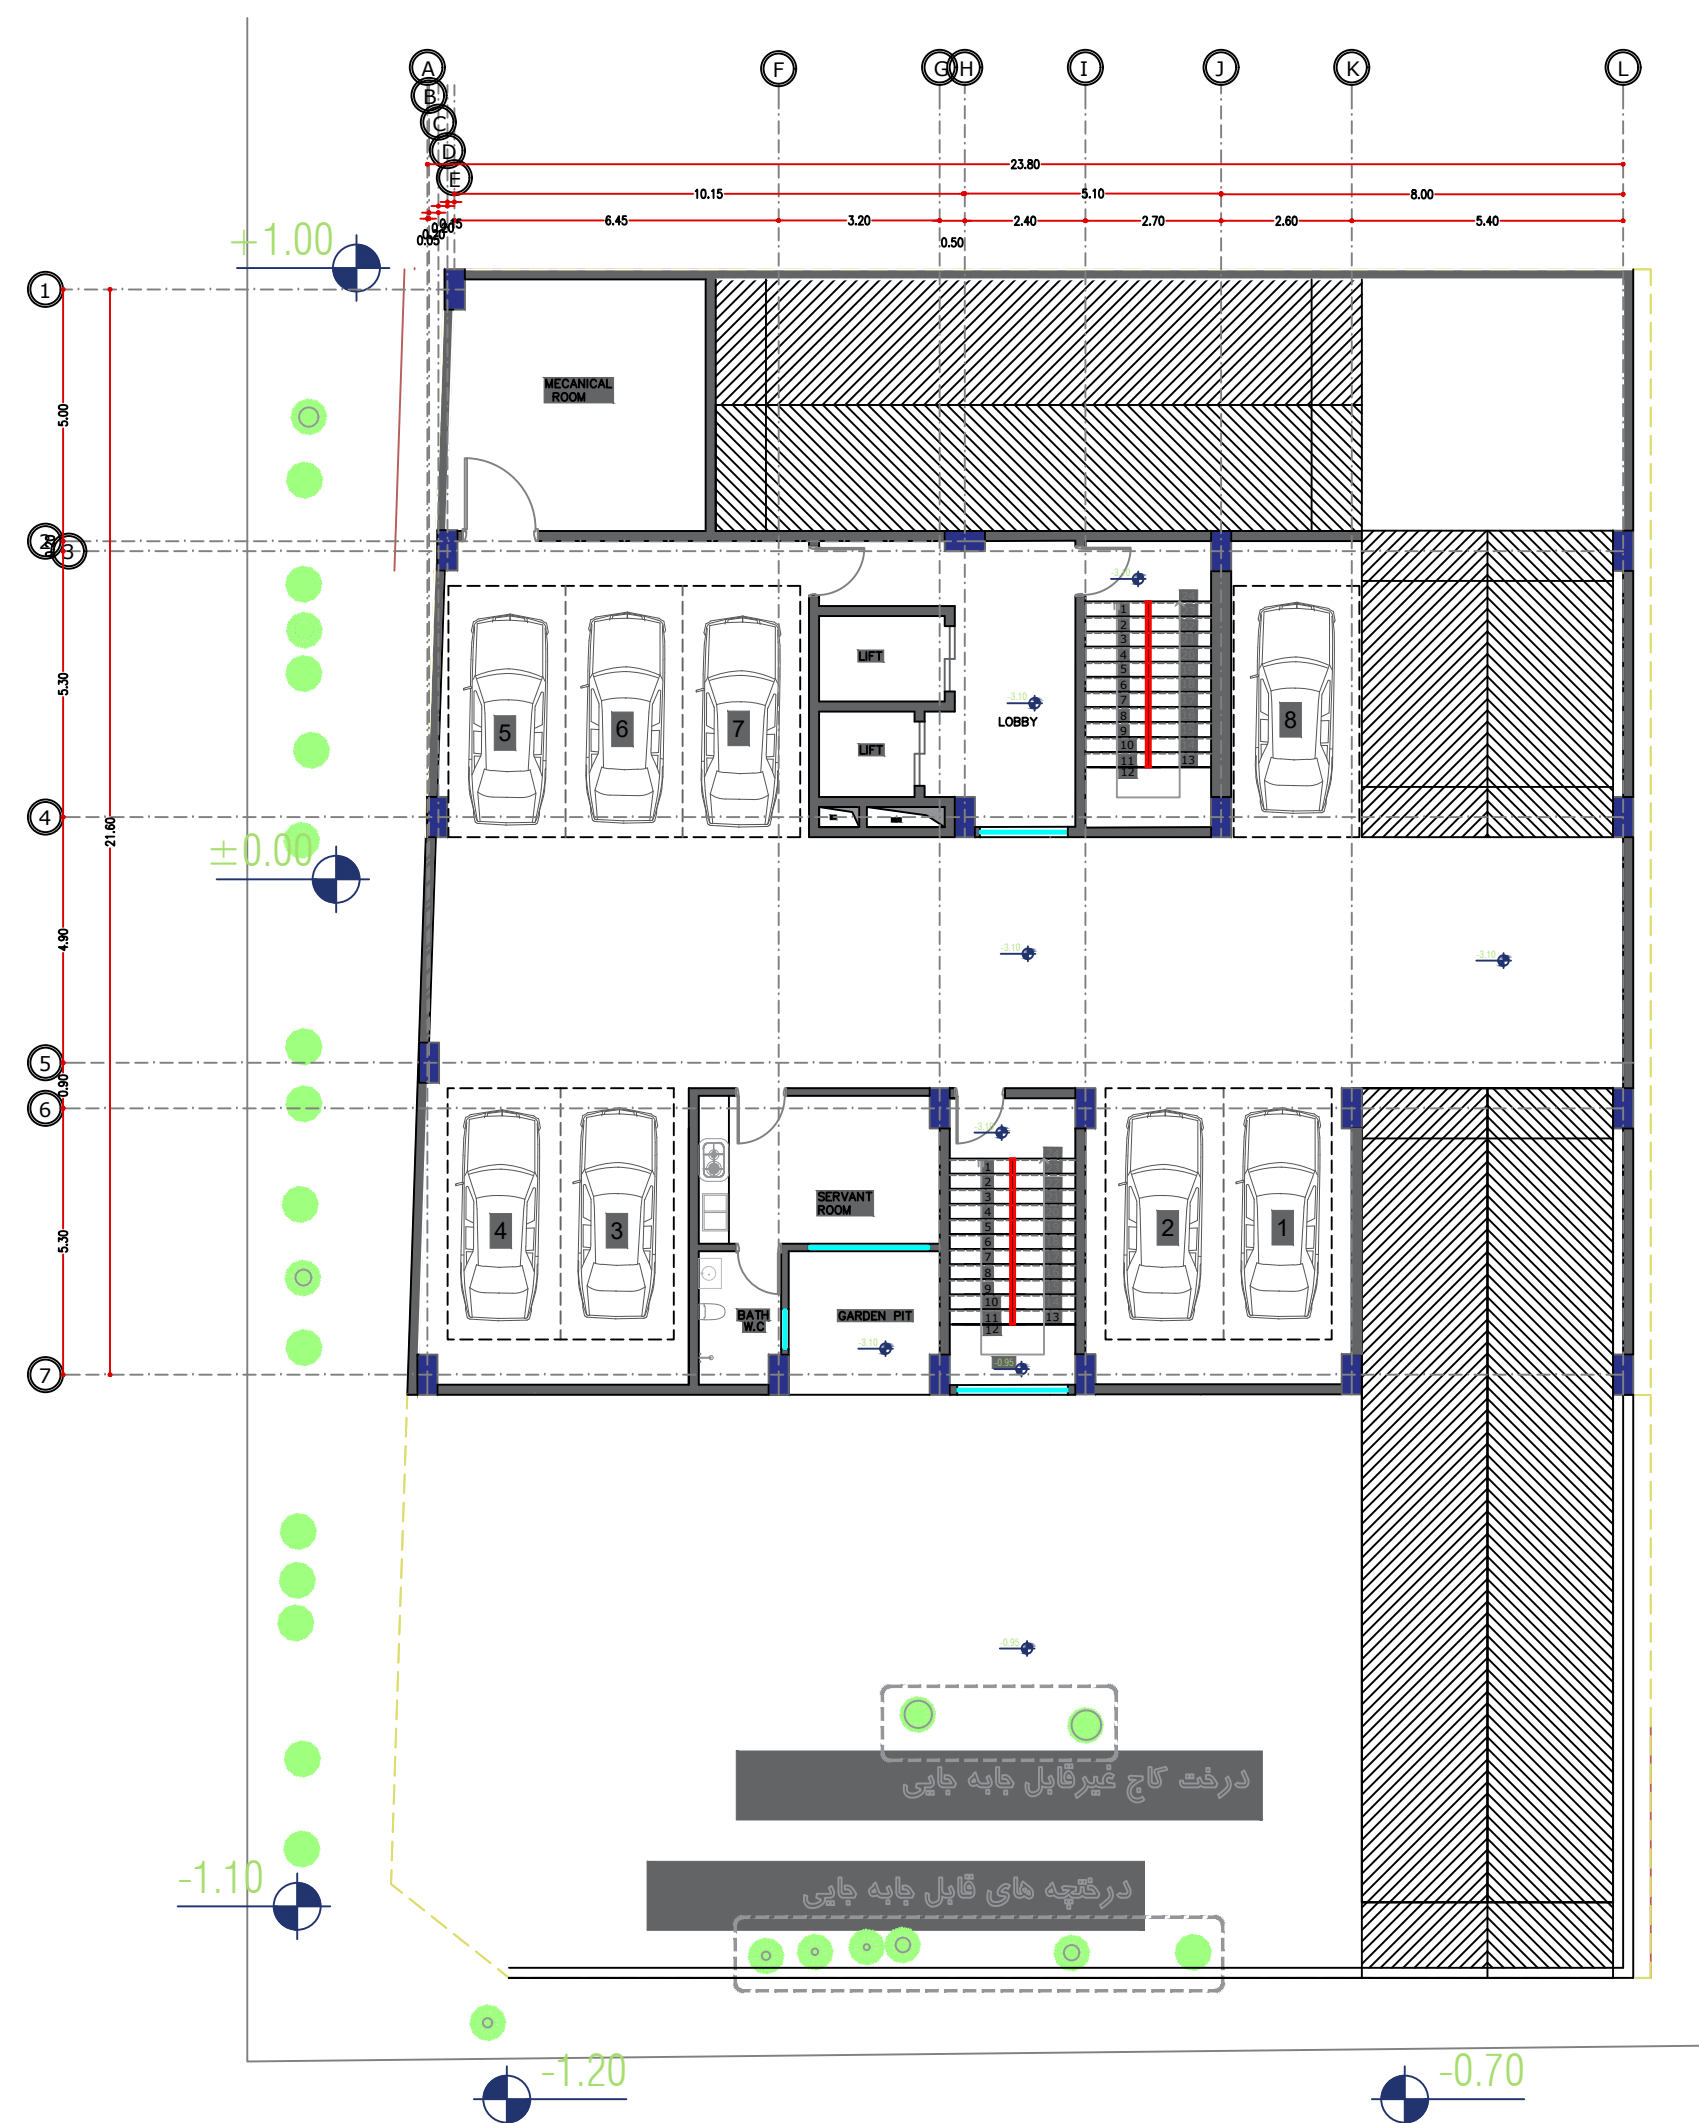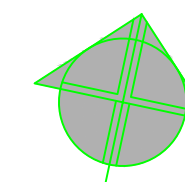




درختان خارج ملک در محل خود حفظ شوند

گذر ۱۰ متری
بن بست رز

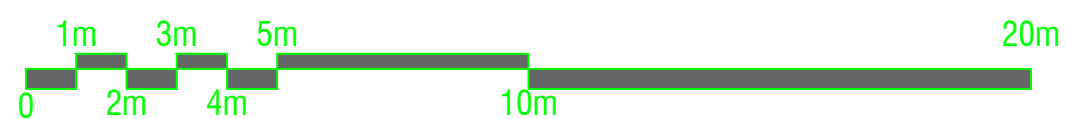



ROSE
SOUTH GOLESTAN
COMPETITION

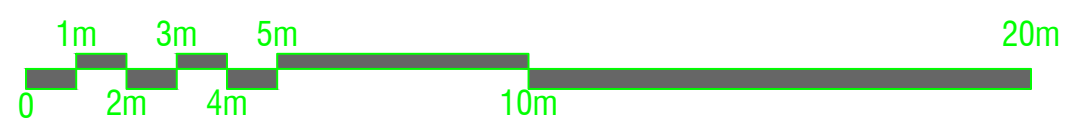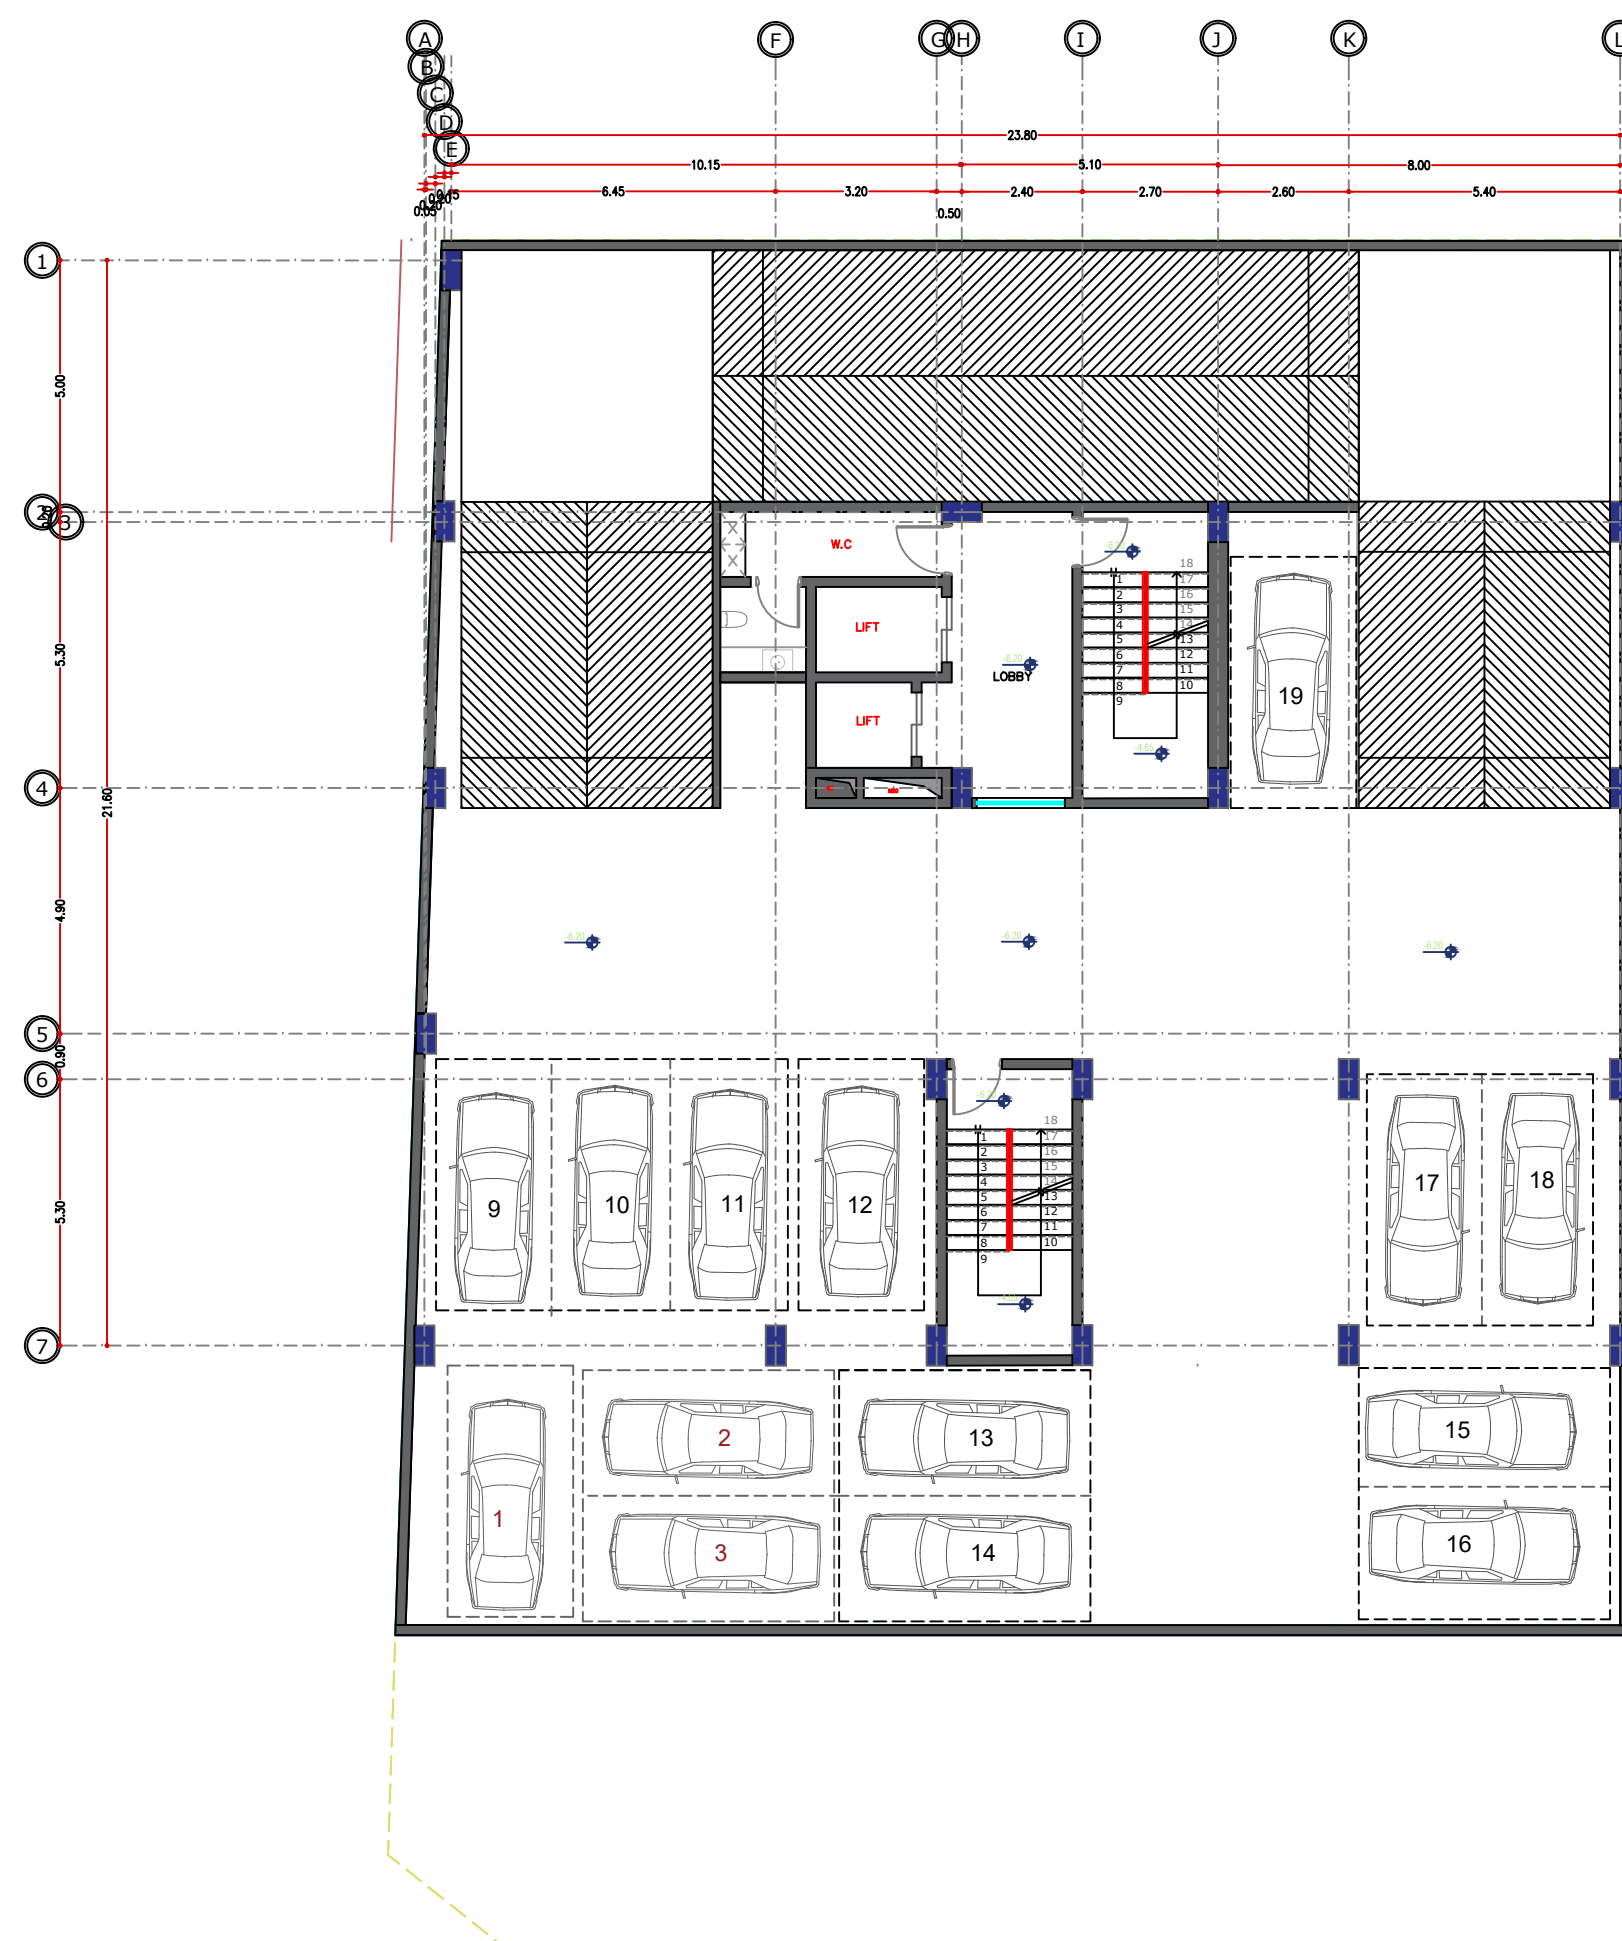
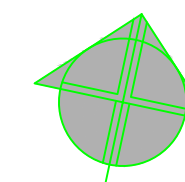


4/7

محدوده طراحی زیرزمین ۲-








ROSE
SOUTH GOLESTAN
COMPETITION

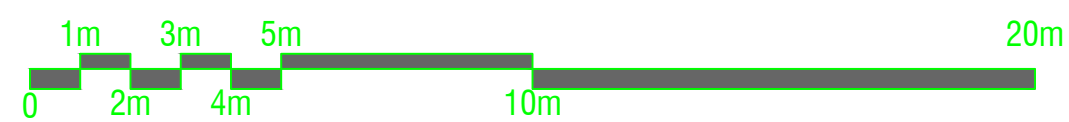
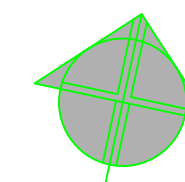


4/7

محدوده طراحی زیرزمین ۲-

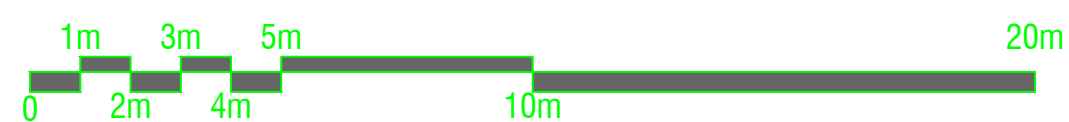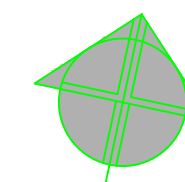


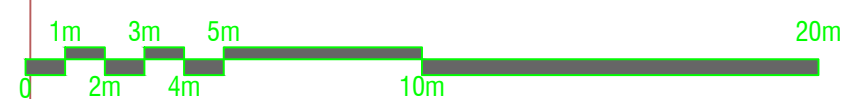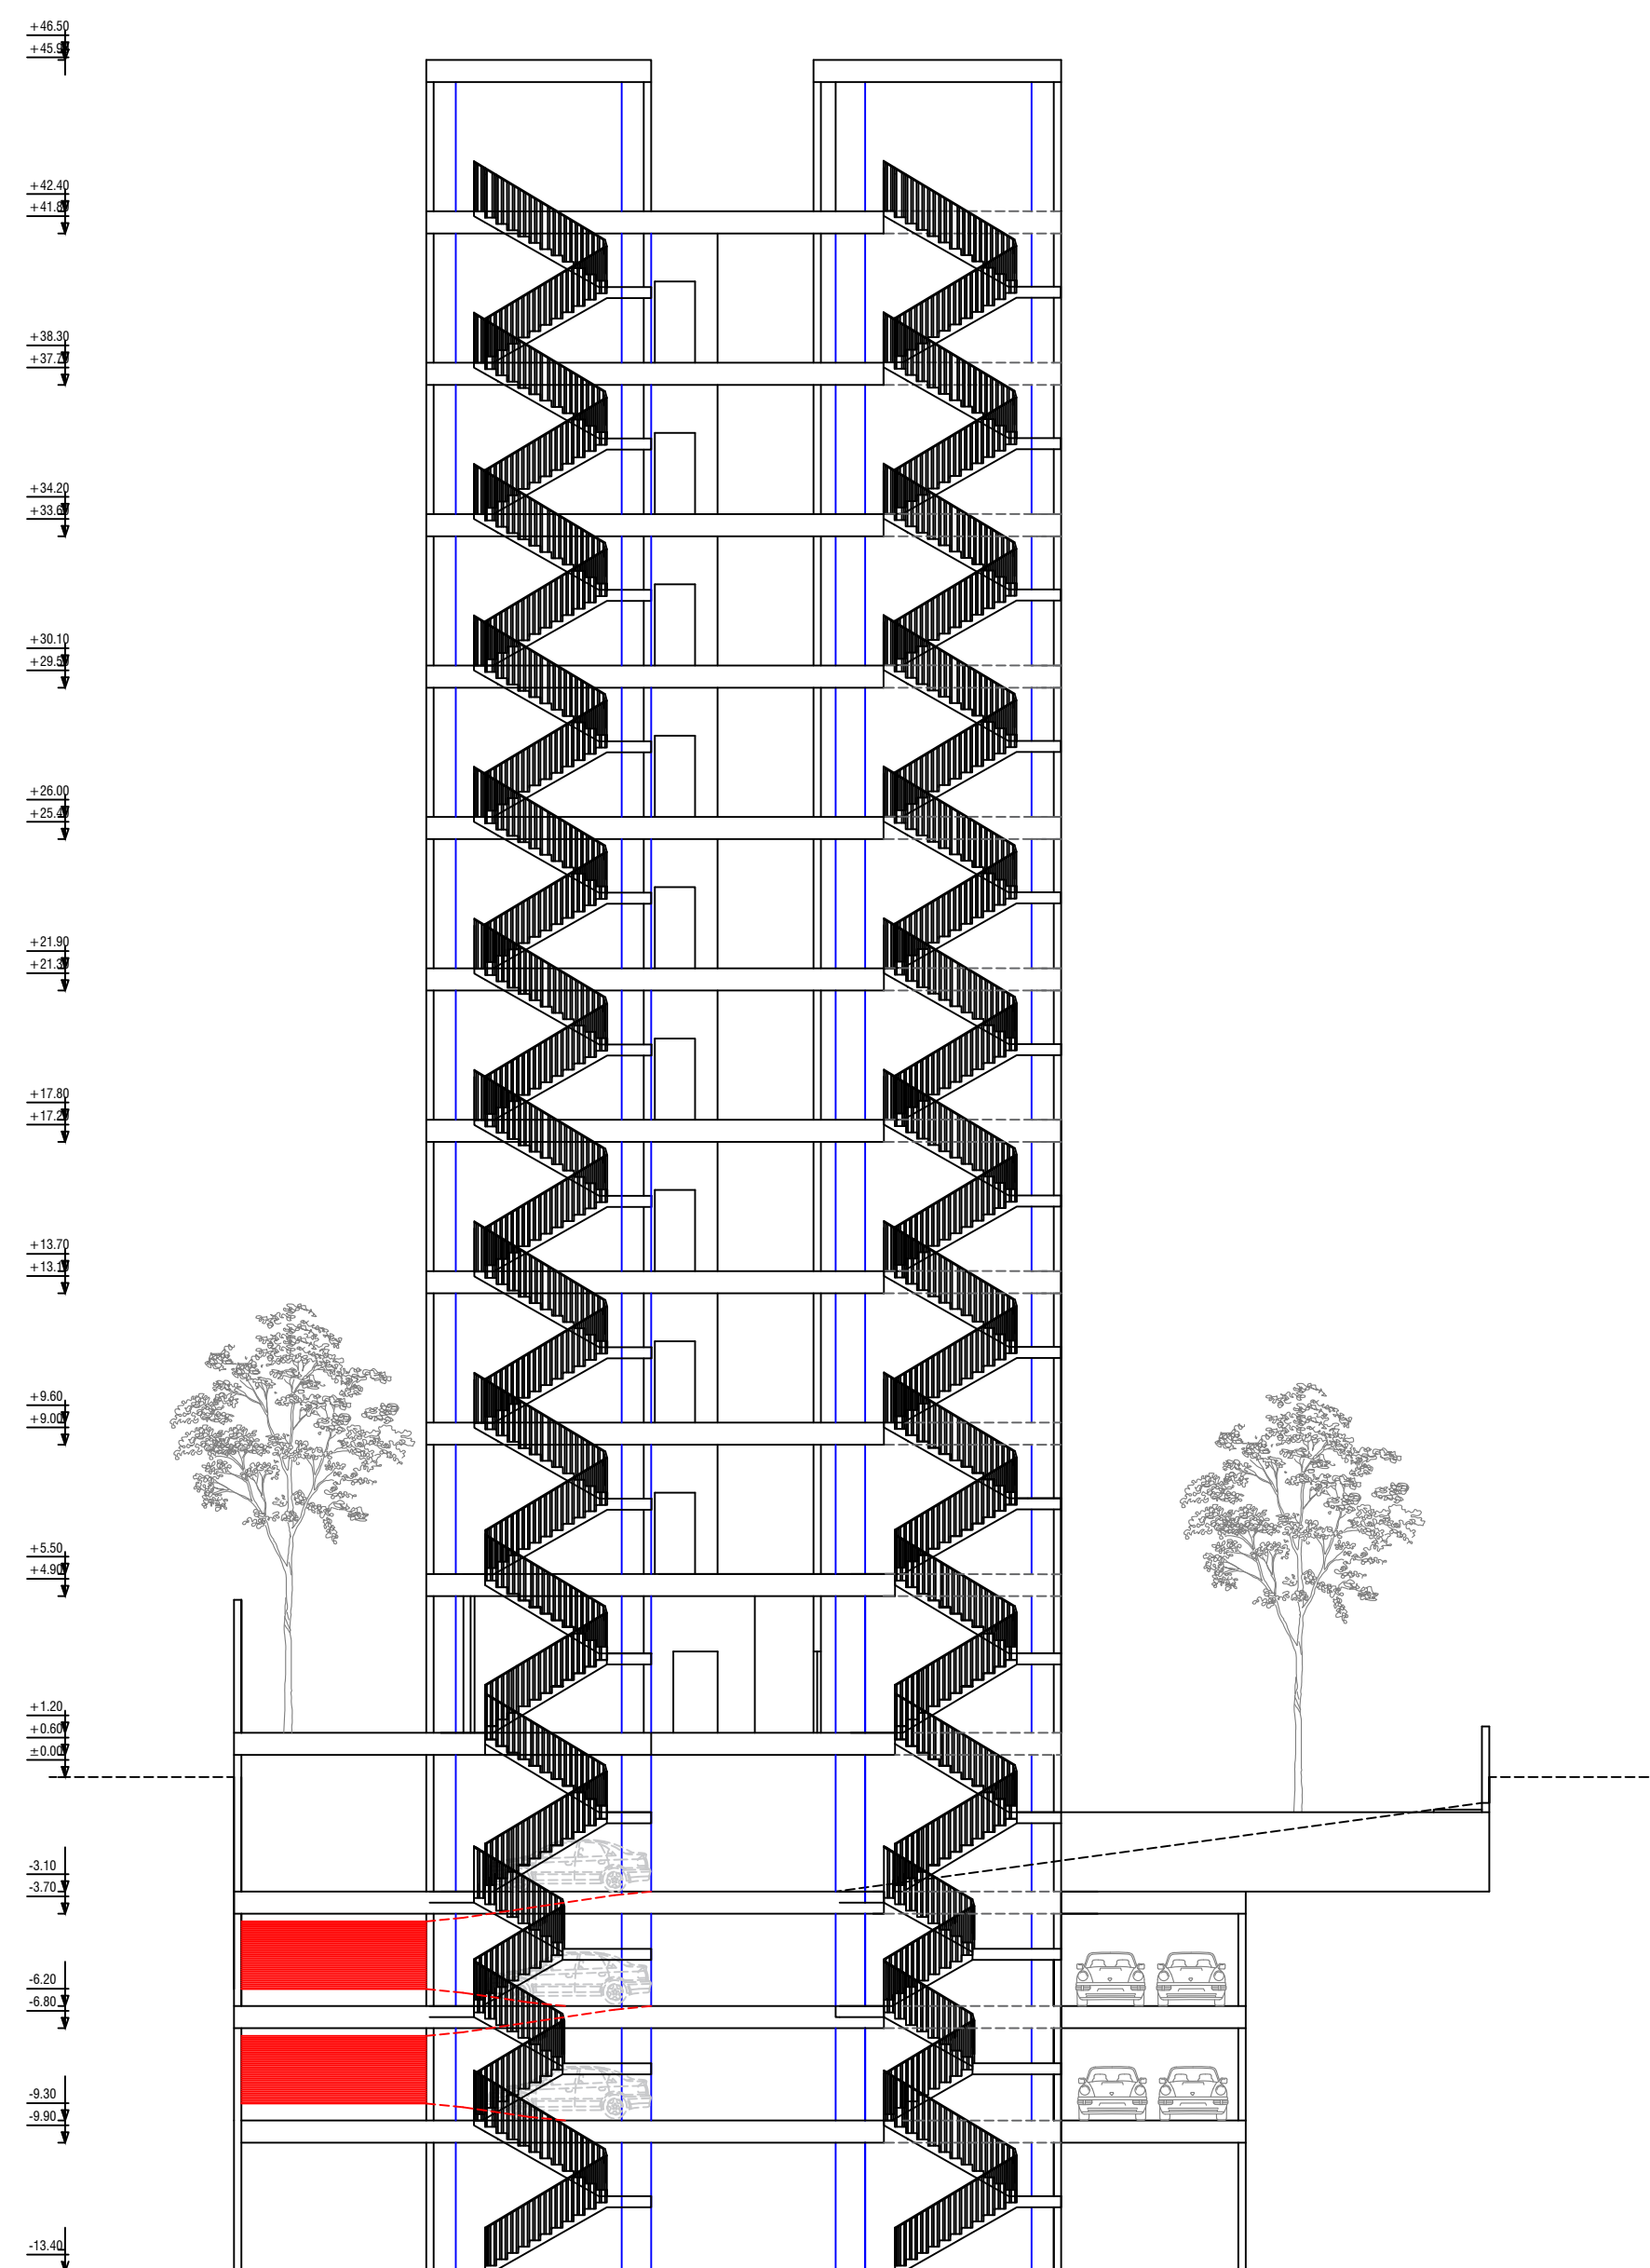
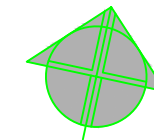


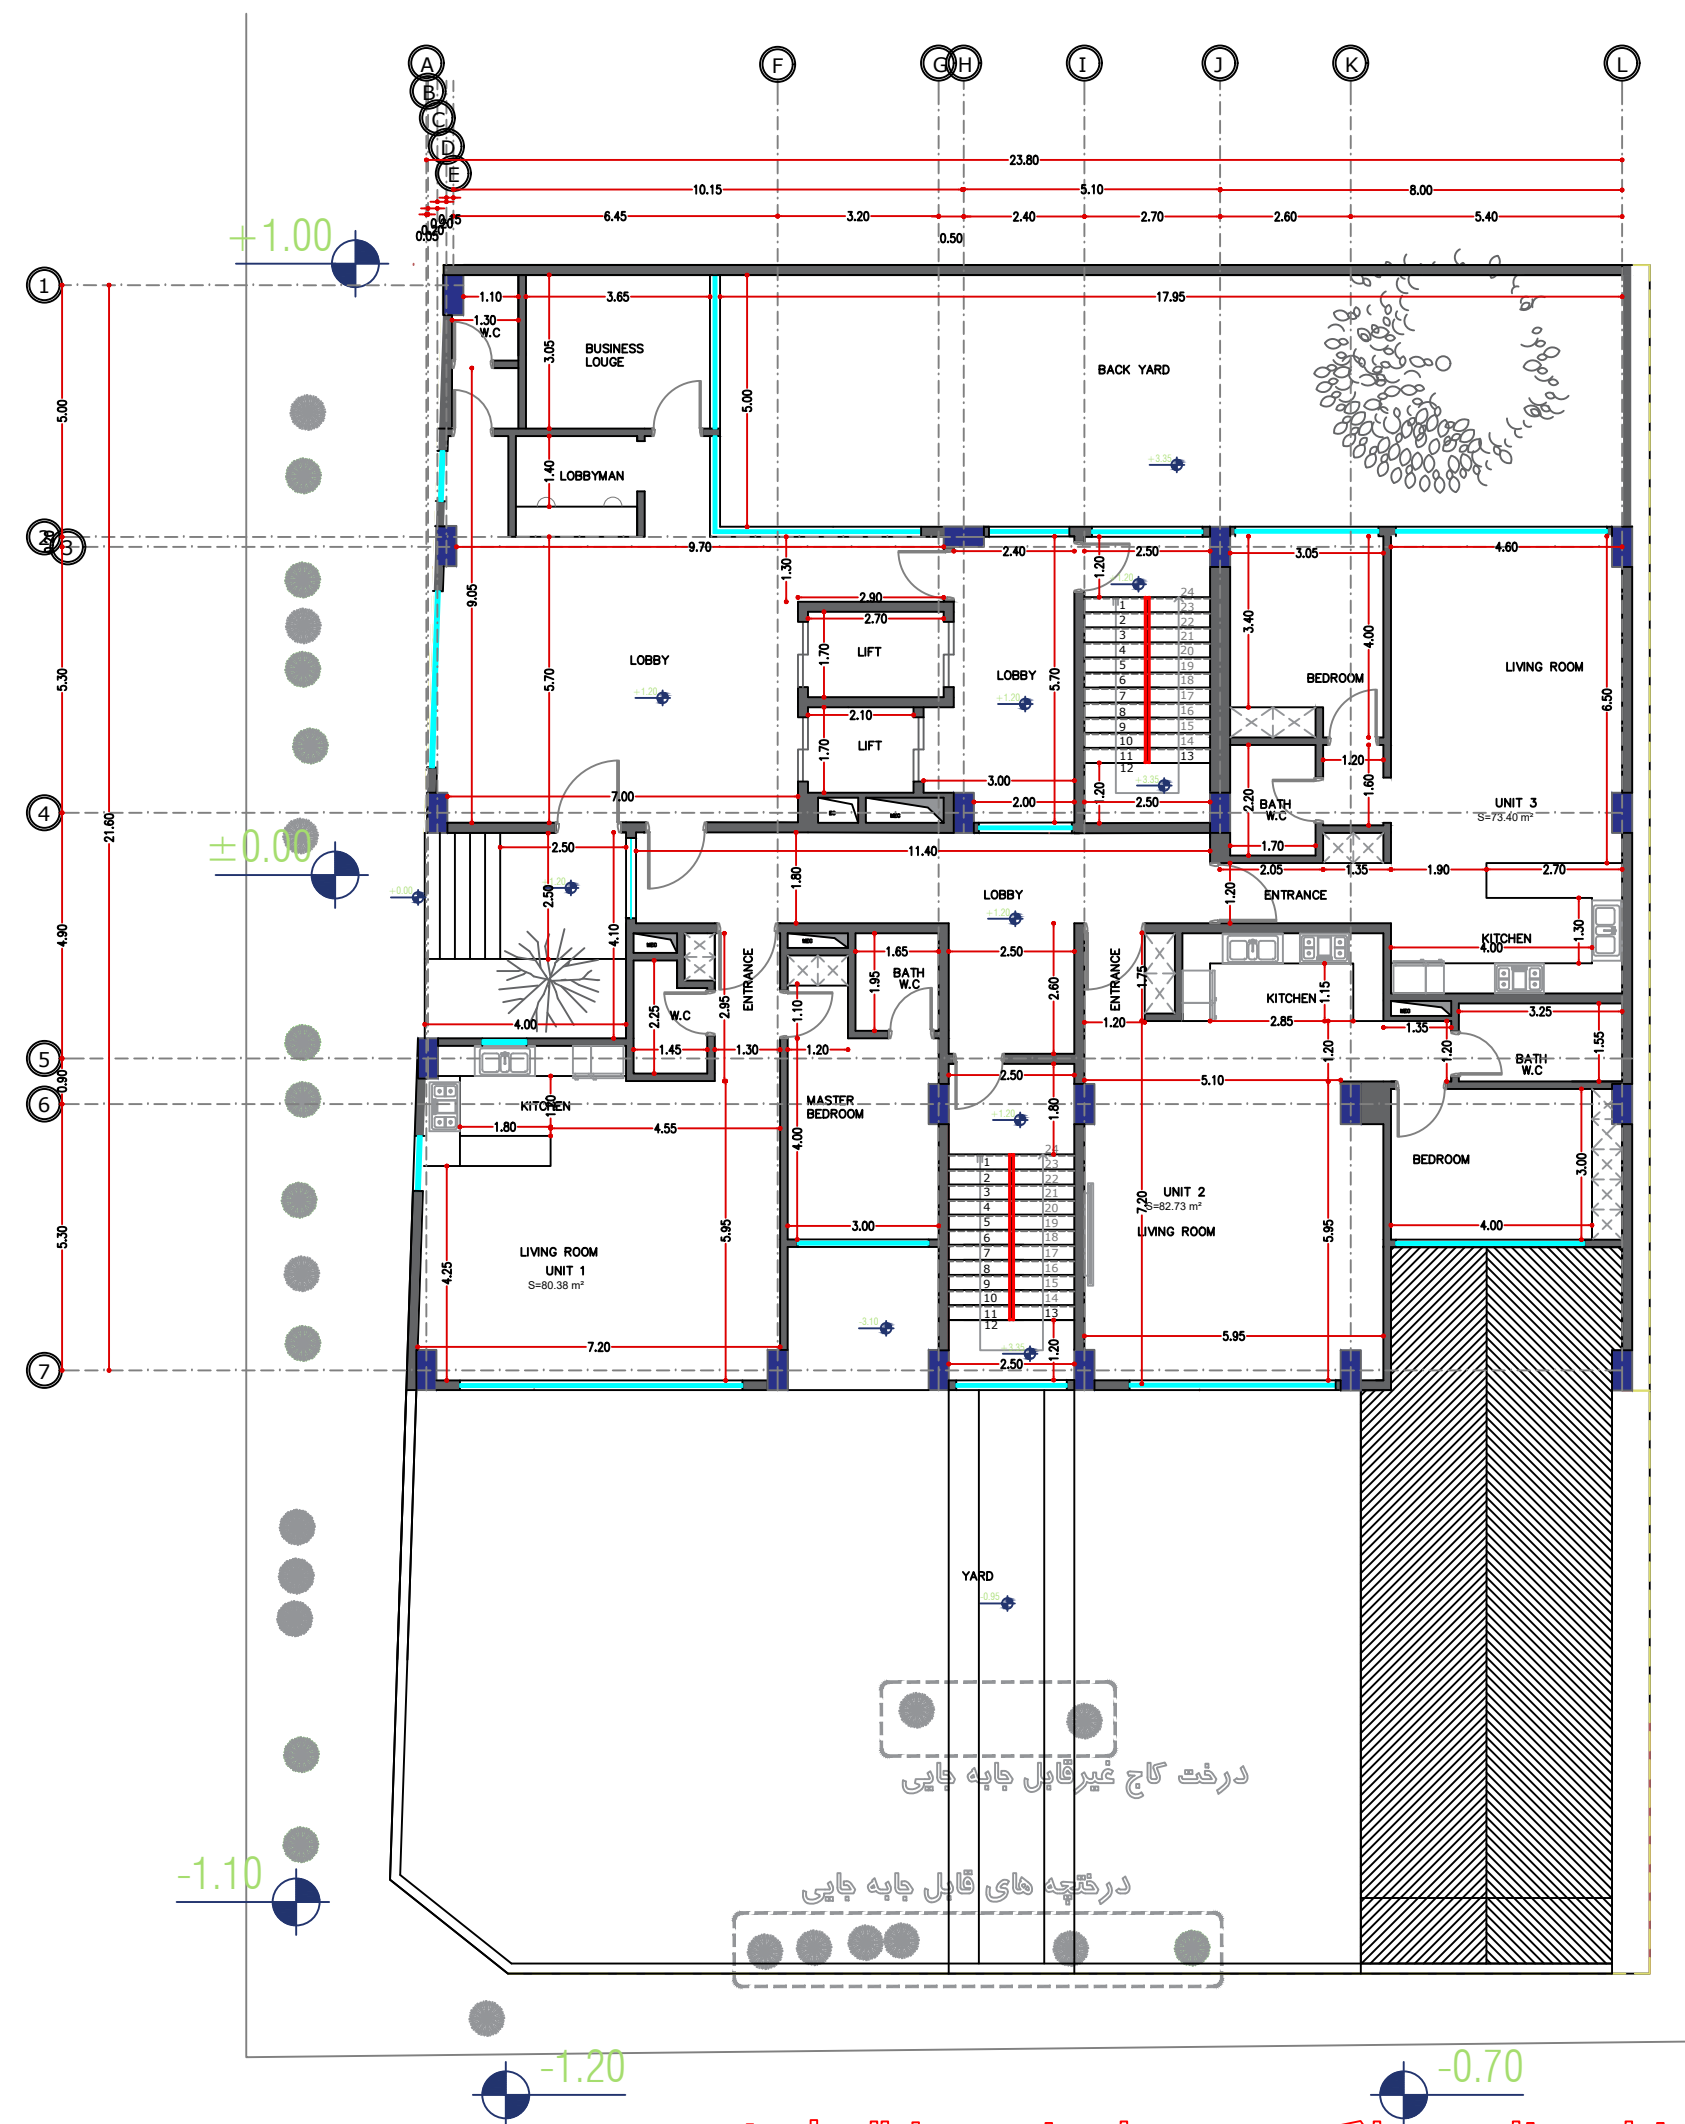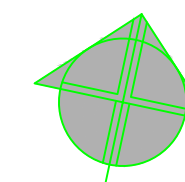

درختان خارج ملک در محل خود حفظ شوند


گذر ۱۰ متری
بن بست رز

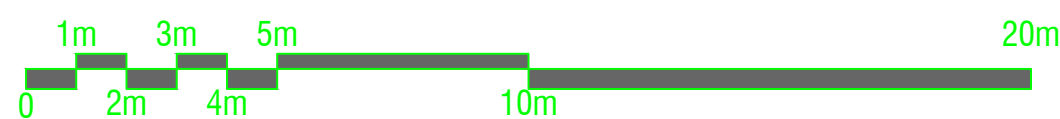

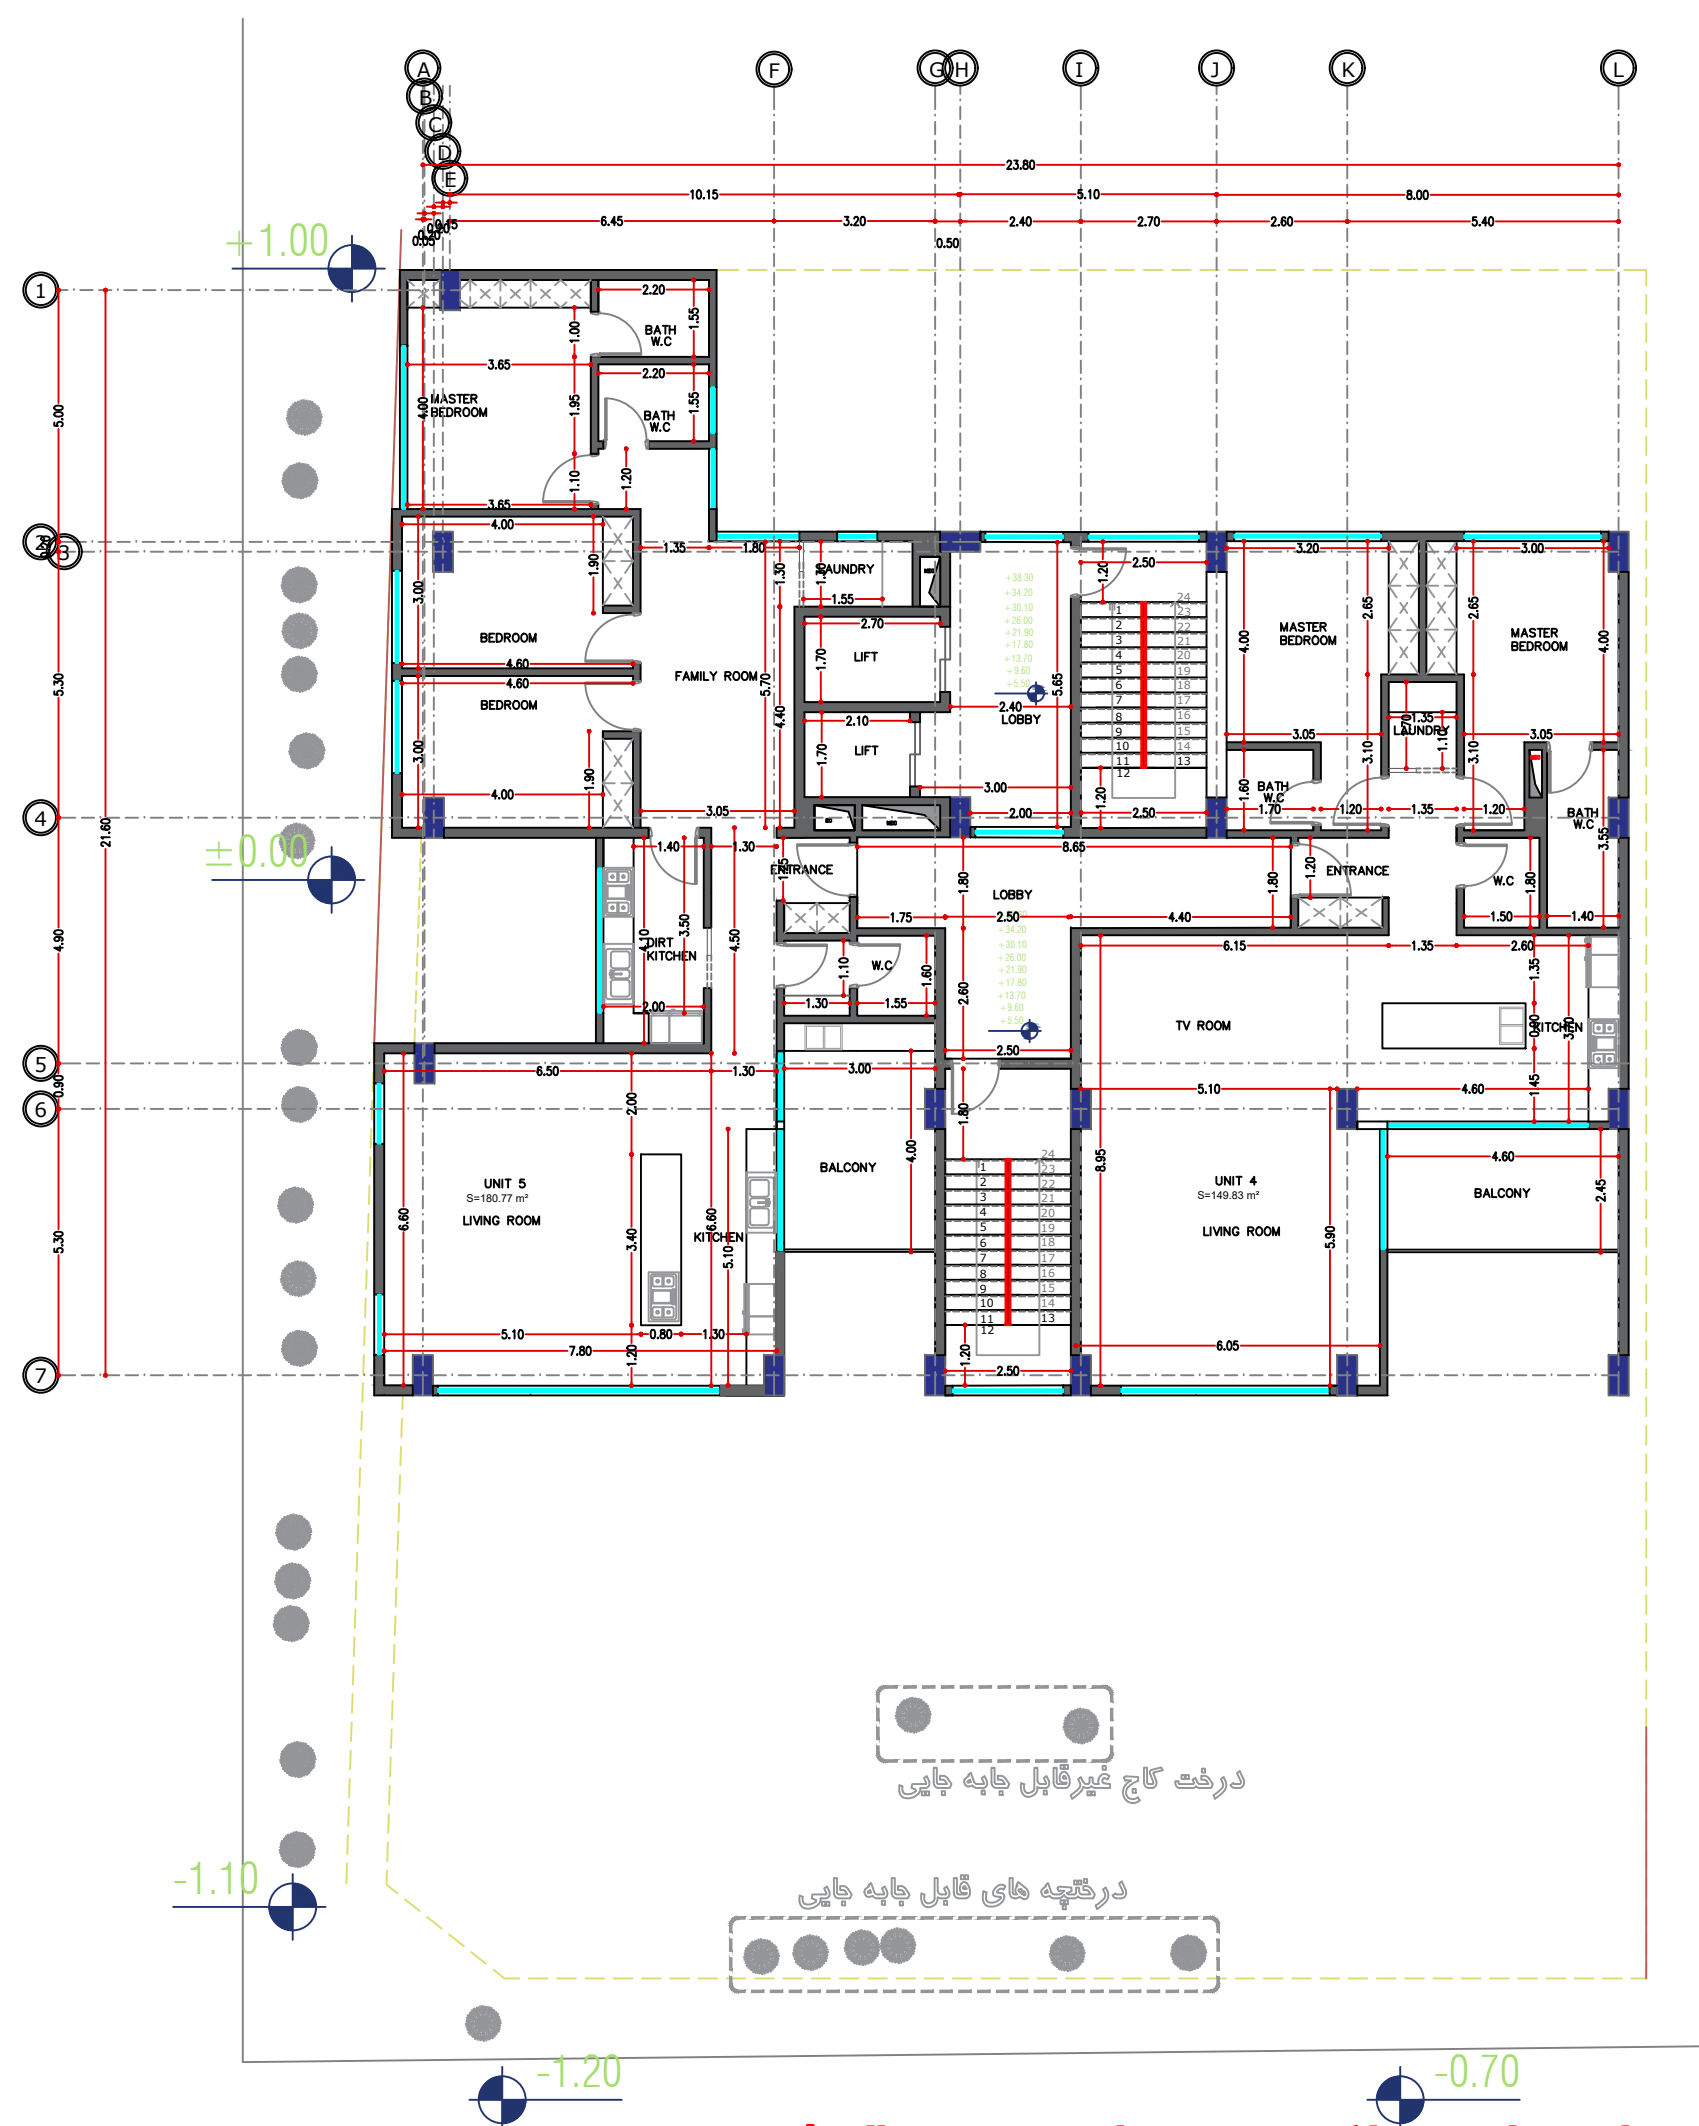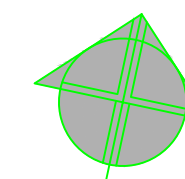



درختان خارج ملک در محل خود حفظ شوند

گذر ۱۰ متری
بن پست رز

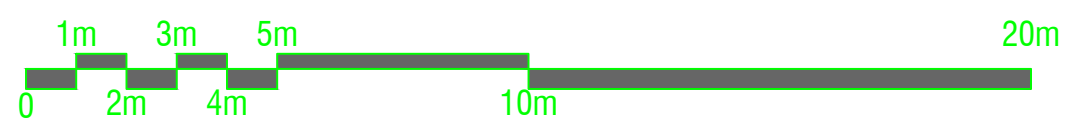




ROSE
SOUTH GOLESTAN
COMPETITION

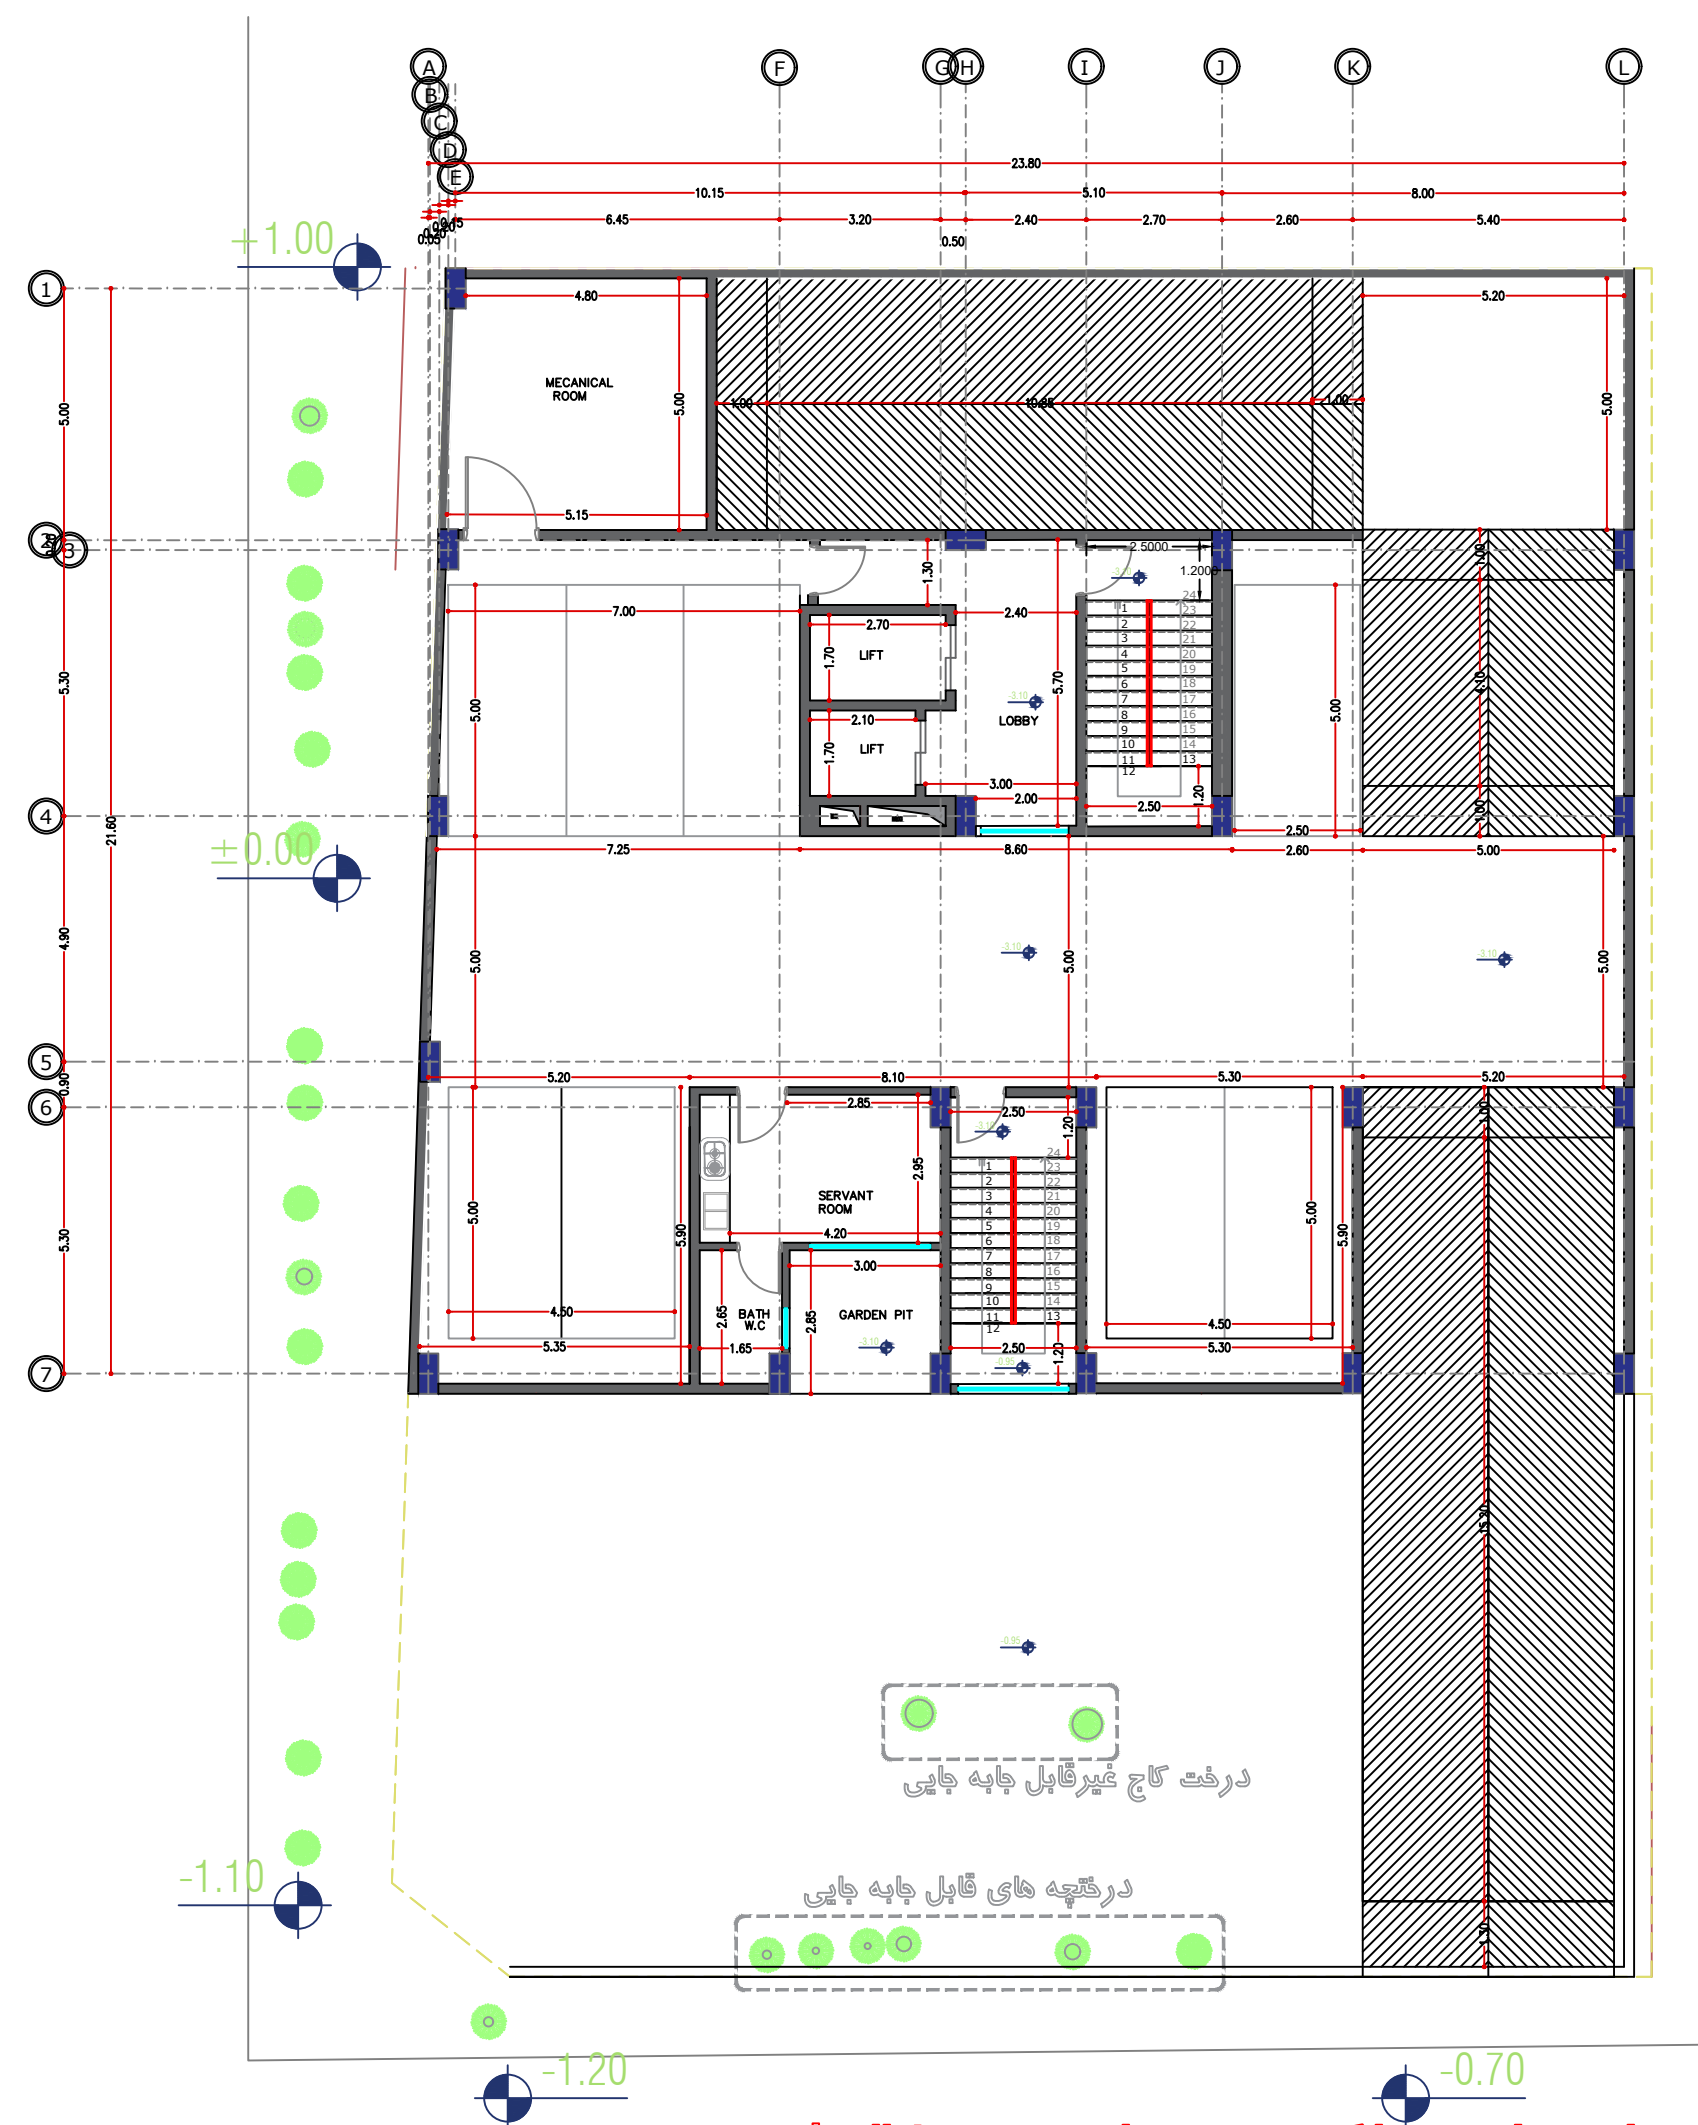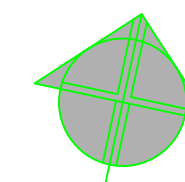



درختان خارج ملک در محل خود حفظ شوند

گذر ۱۰ متری
بن بست رز

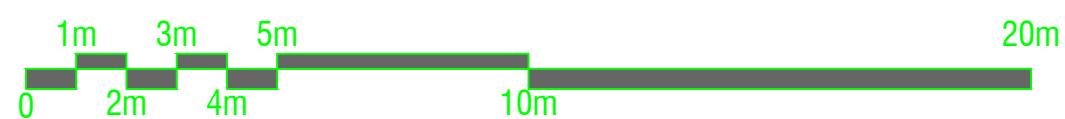




4/7




محدوده طراحی زیرزمین ۱-

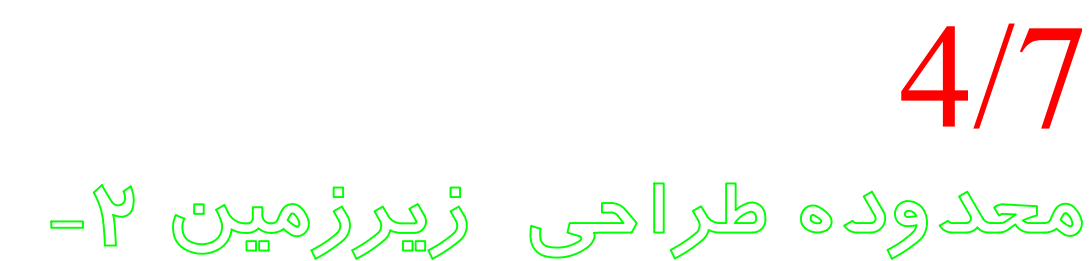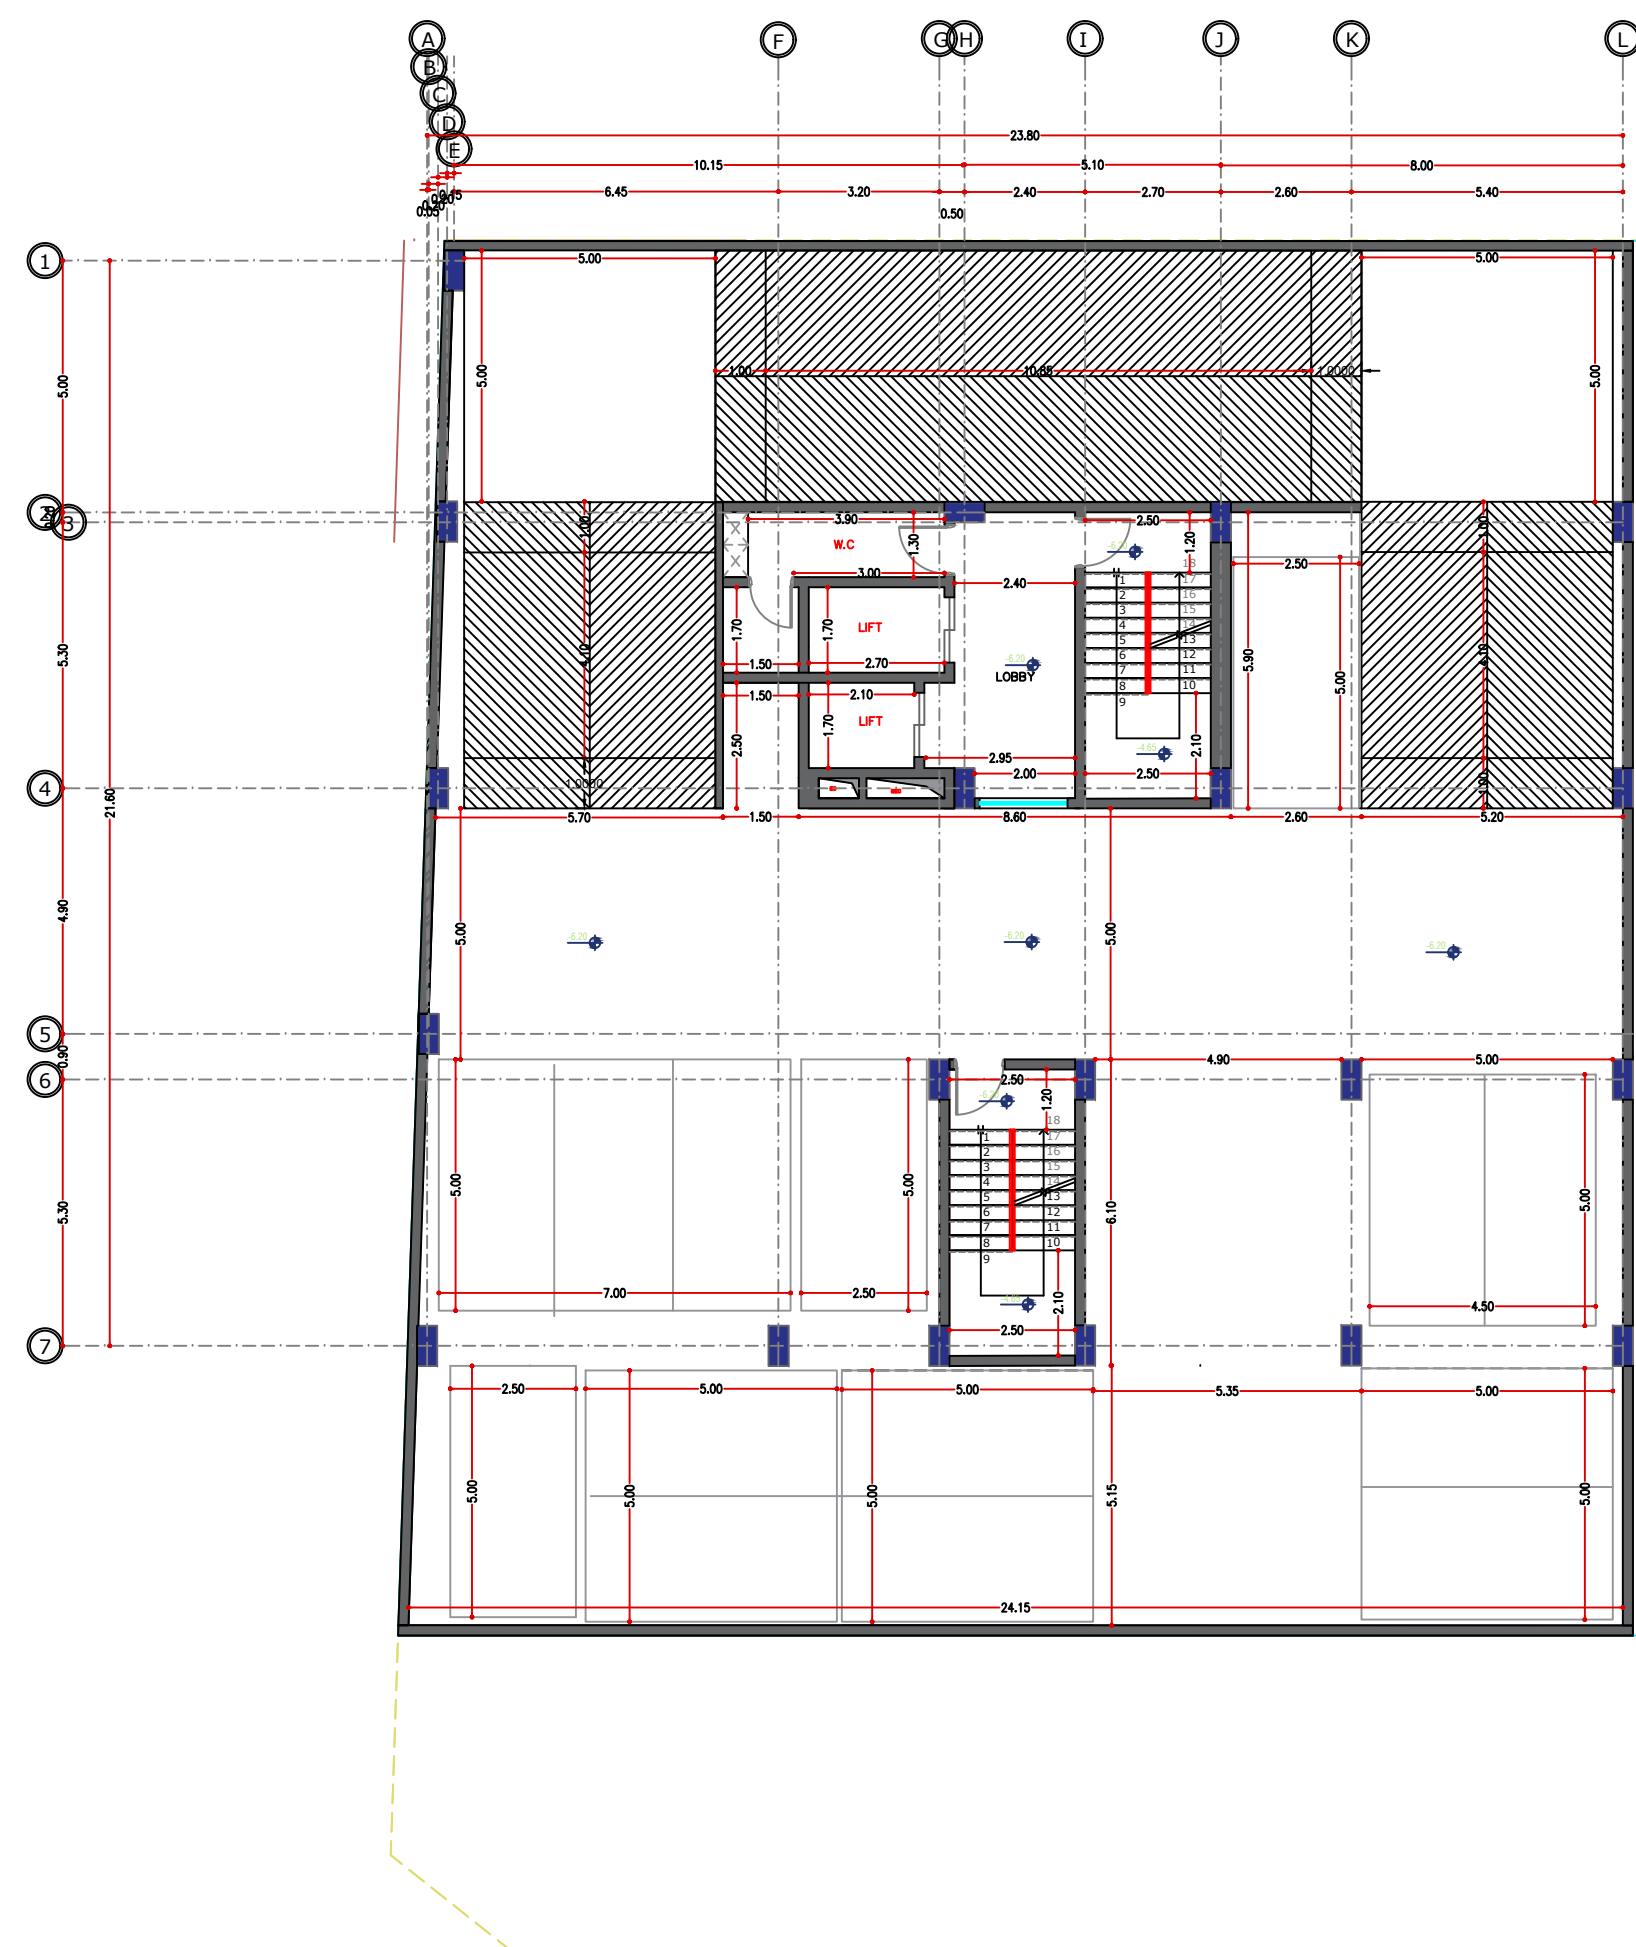



ROSE
SOUTH GOLESTAN
COMPETITION

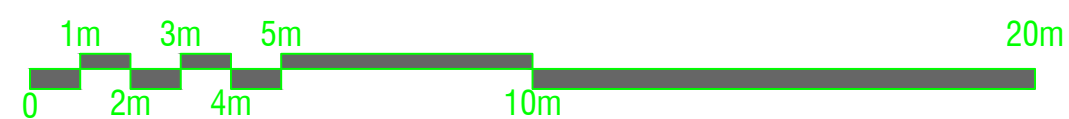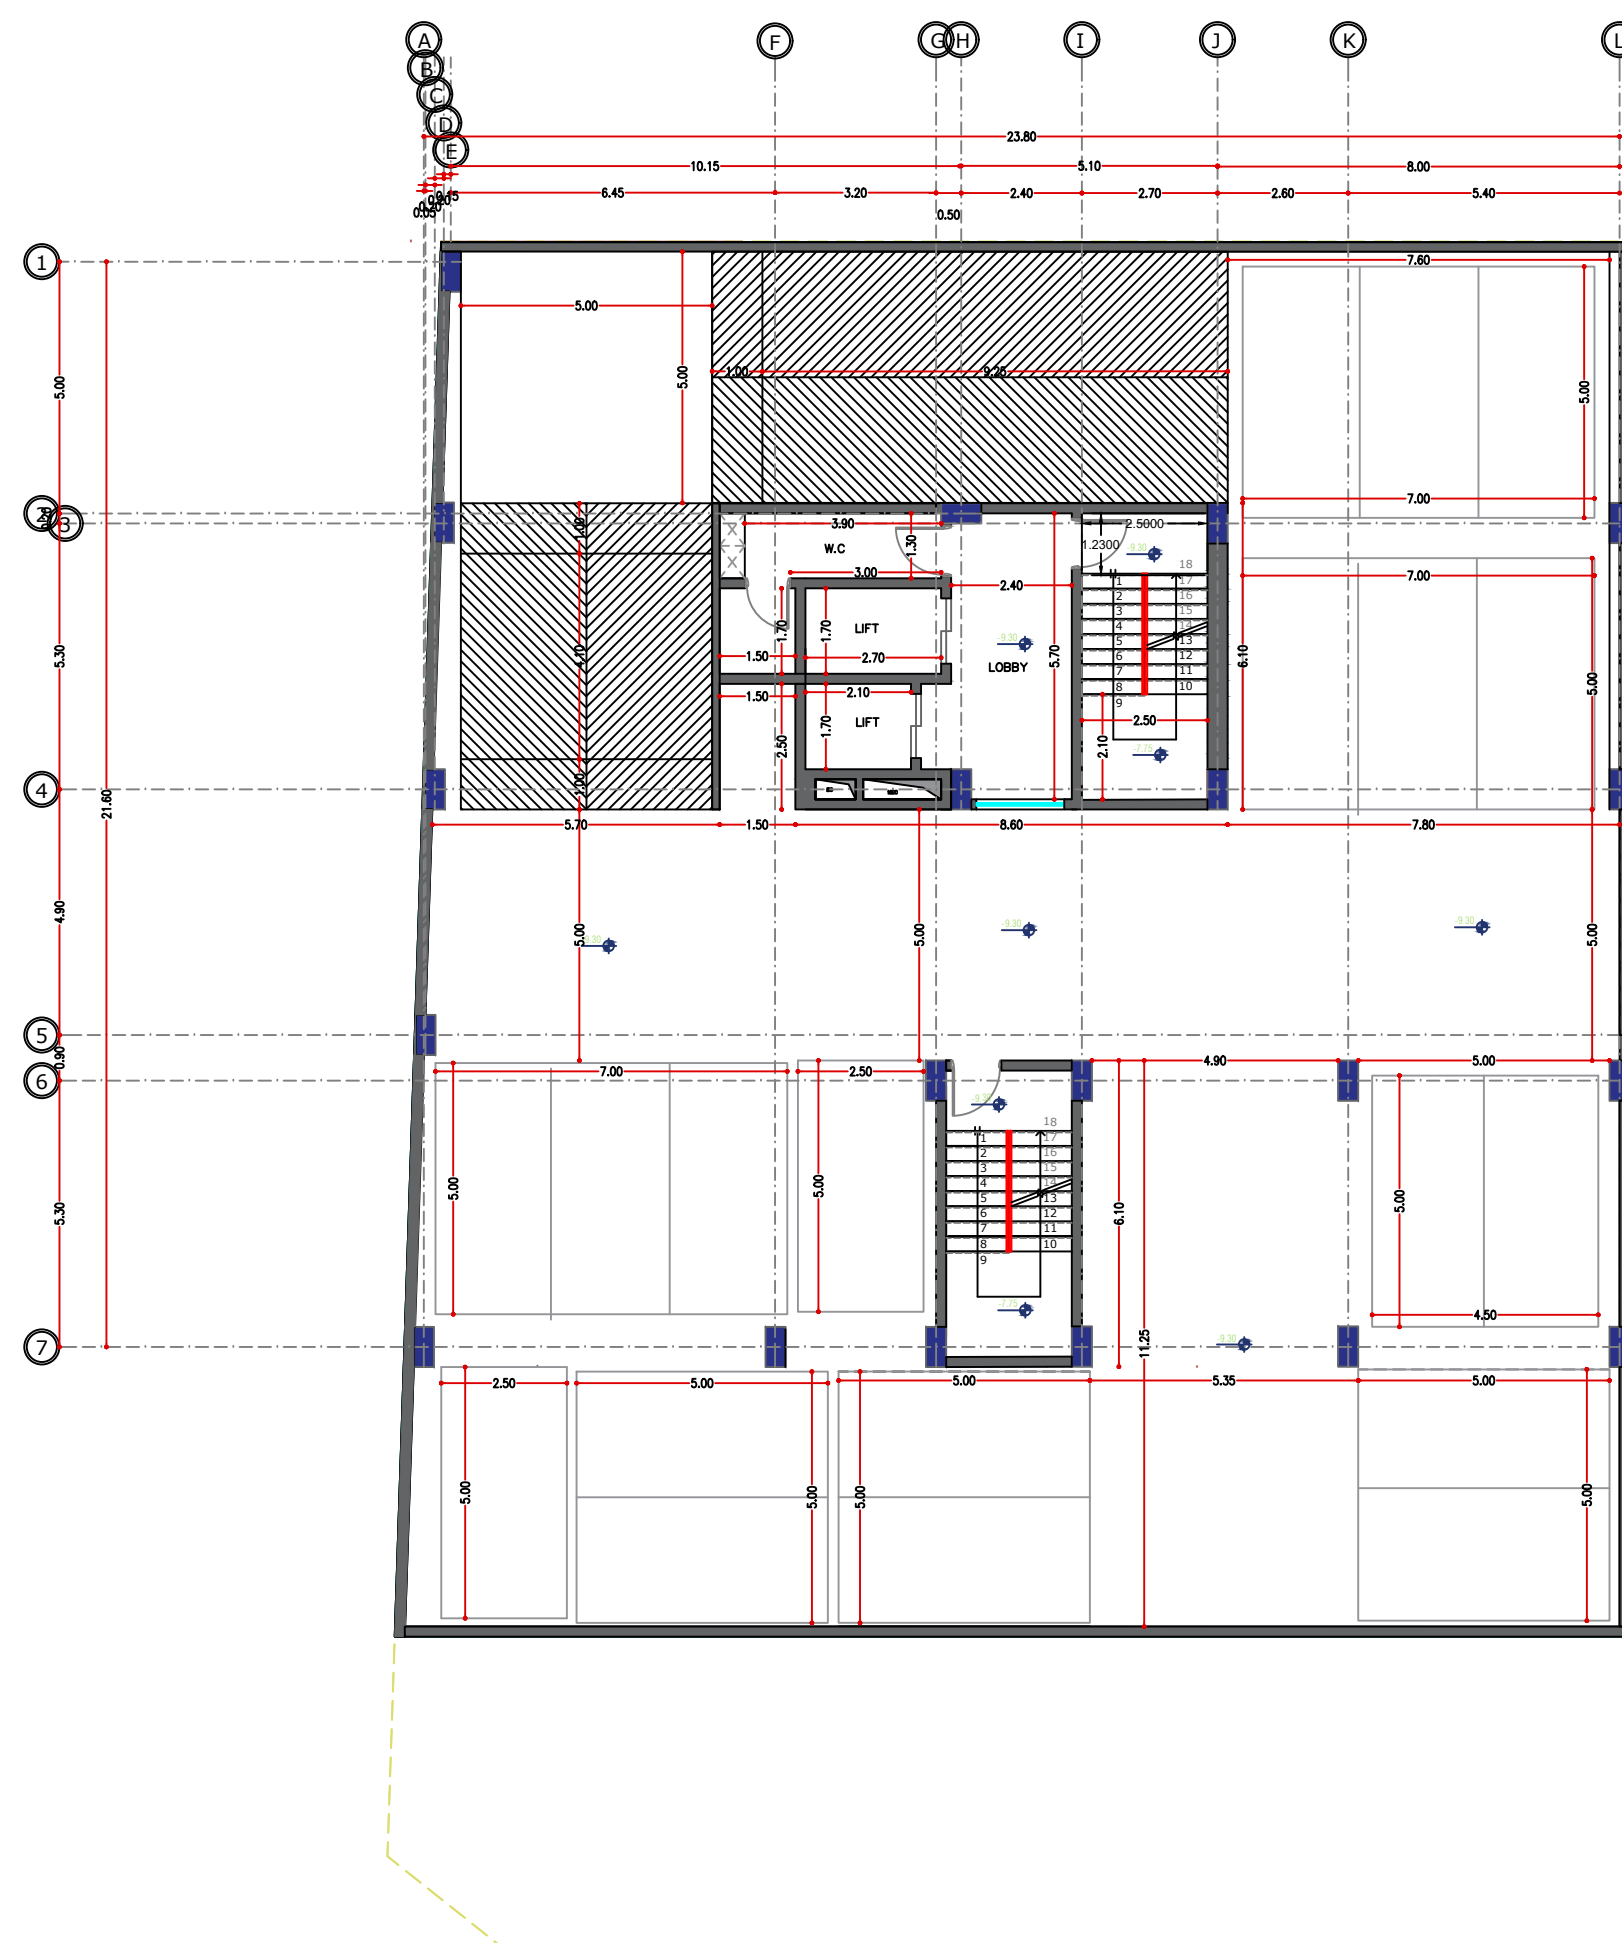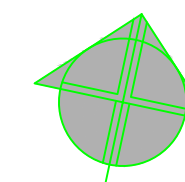

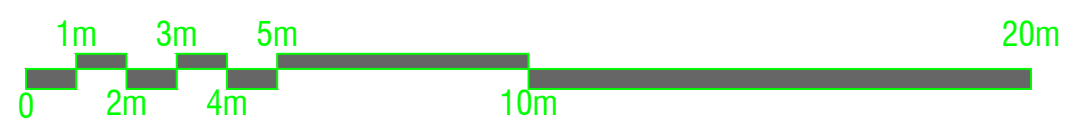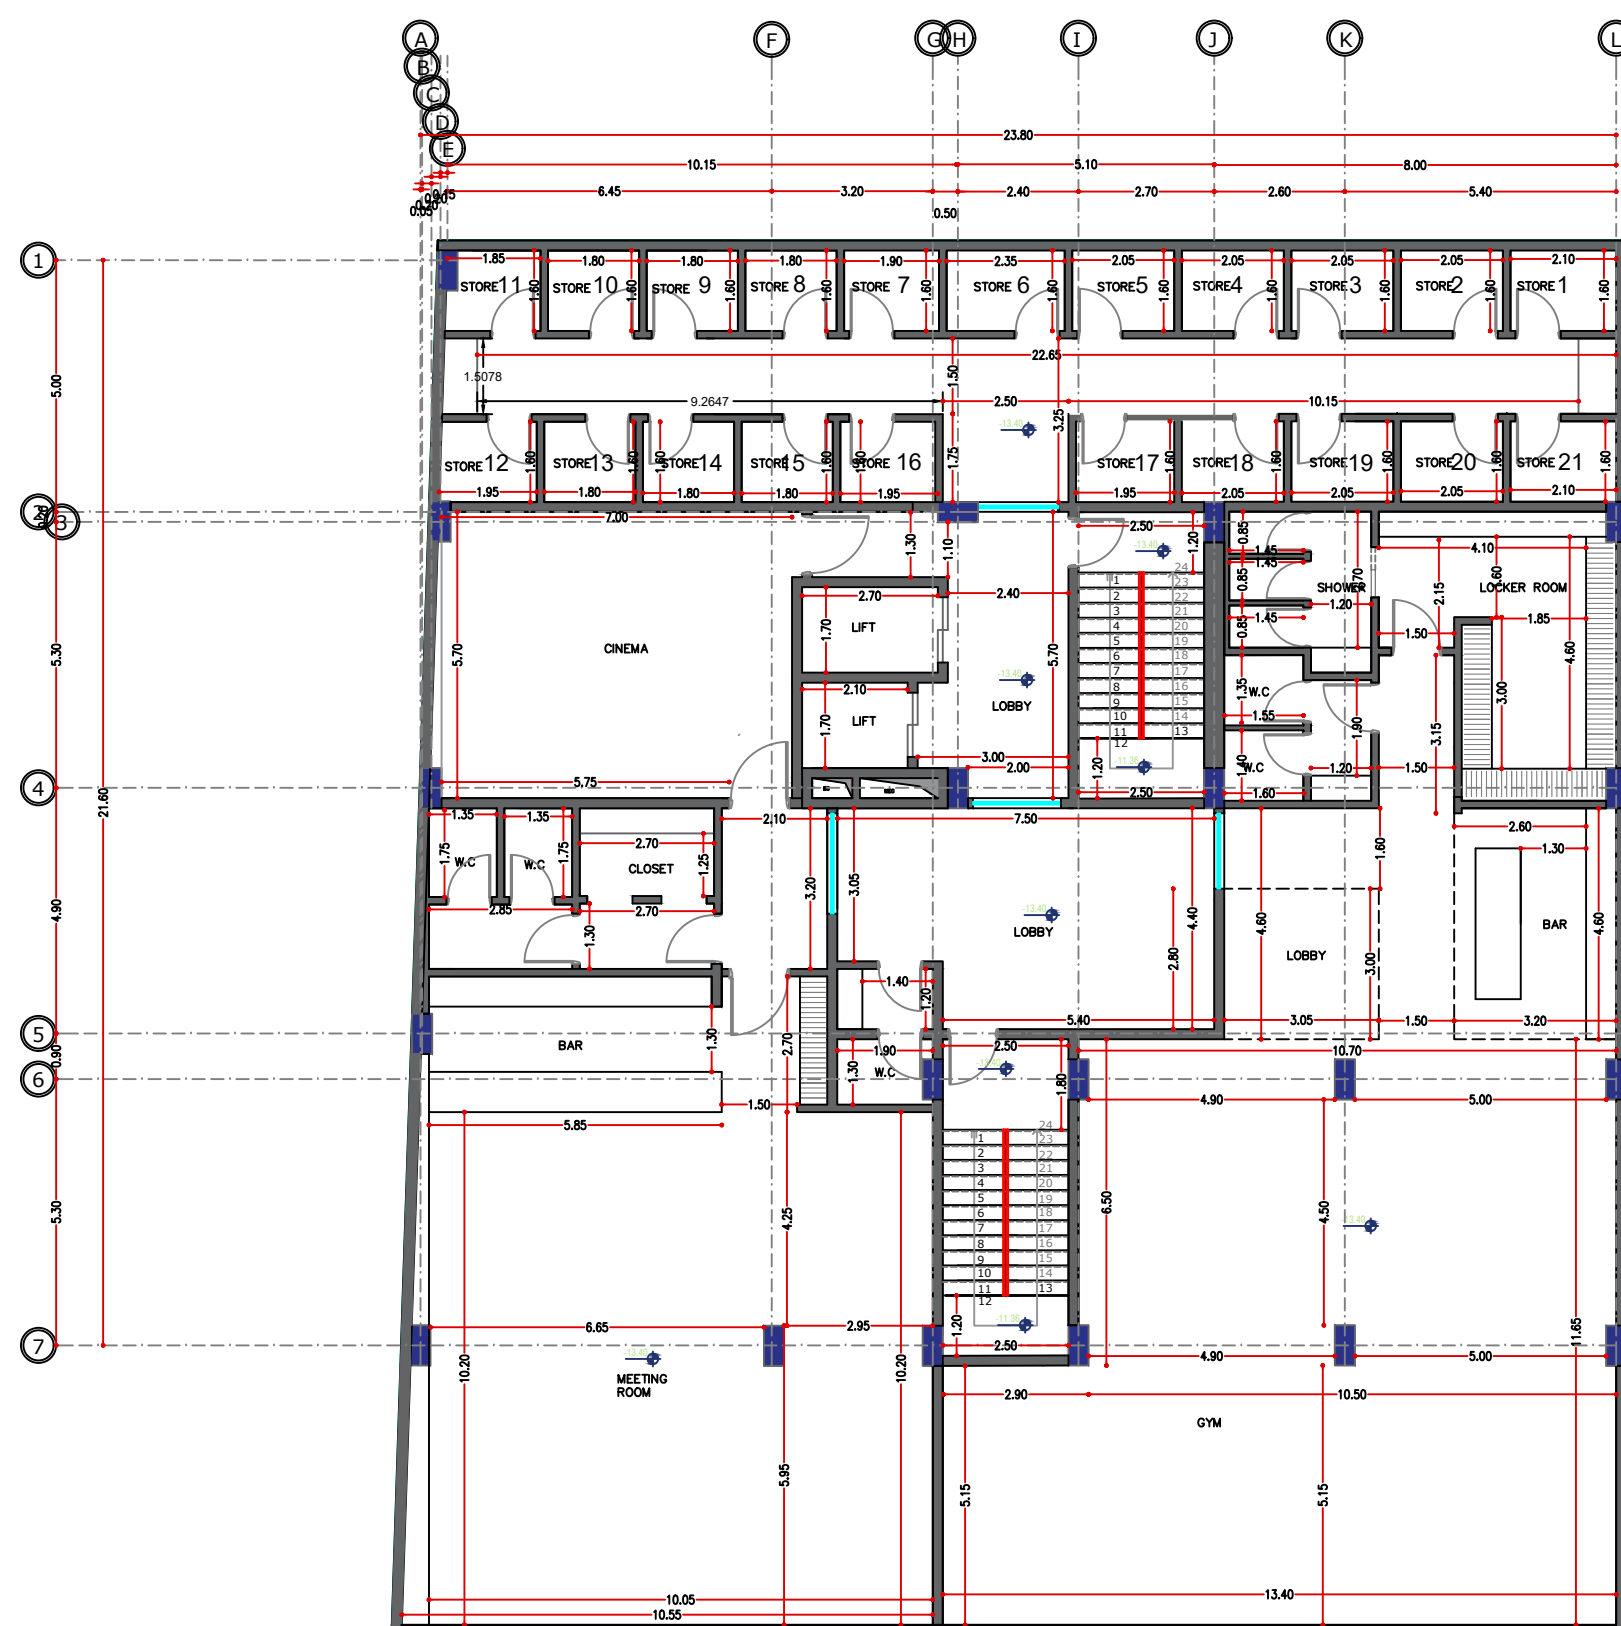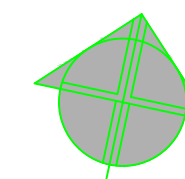

جدول مساحت کلی مسابقه رز (گلستان جنوبی)									
کاربری / طبقات	مسکونی			پارکینگ	پارکینگ مزاحم	انبار		مساحت کل طبقه	مساحت گنبد / مساحت گنبد
	مساحت	واحد	مساحت واحدها			مساحت	واحد		
زیر زمین ۴-	-	-	-	-	-	128.28	21	678.79	مساحت گنبد
زیر زمین ۳-	-	-	-	13	6	00.00	00	678.79	مساحت گنبد
زیر زمین ۲-	-	-	-	11	3	00.00	00	678.79	مساحت گنبد
زیر زمین ۱-	21.88	1	21.88	8	00	00.00	00	510.72	مساحت گنبد
همکف	236.51	3	80.38 : واحد ۱ 82.73 : واحد ۲ 73.40 : واحد ۳	-	-	-	-	405.58	مساحت گنبد
اول	330.6	2	واحد شرقی: 149.83 واحد غربی: 180.77	-	-	-	-	417.72	12.14
دوم	330.6	2	واحد شرقی: 149.83 واحد غربی: 180.77	-	-	-	-	417.72	12.14
سوم	330.6	2	واحد شرقی: 149.83 واحد غربی: 180.77	-	-	-	-	417.72	12.14
چهارم	330.6	2	واحد شرقی: 149.83 واحد غربی: 180.77	-	-	-	-	417.72	12.14
پنجم	330.6	2	واحد شرقی: 149.83 واحد غربی: 180.77	-	-	-	-	417.72	12.14
ششم	330.6	2	واحد شرقی: 149.83 واحد غربی: 180.77	-	-	-	-	417.72	12.14
هفتم	330.6	2	واحد شرقی: 149.83 واحد غربی: 180.77	-	-	-	-	417.72	12.14
هشتم	330.6	2	واحد شرقی: 149.83 واحد غربی: 180.77	-	-	-	-	417.72	12.14
نهم	330.6	2	واحد شرقی: 149.83 واحد غربی: 180.77	-	-	-	-	417.72	12.14
جمع	مجموع مساحت مسکونی			مجموع تعداد پارکینگ	مجموع تعداد پارکینگ مزاحم	مجموع مساحت انبار		مساحت کل مجموعه	109.26
	3233.79			32	9	128.2821		6712.15	

دیوارهای مشترک بین فضاهای مسکونی و مشاعات (راه پله، آسانسور و لابی) جزء مساحت مسکونی محاسبه می شود

نیازی به پر کردن خانه های با علامت (-) نیست

لطفاً پلی لاین مساحت کل طبقه و واحدهای مسکونی در فایل اتوکد ترسیم شود