
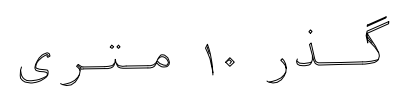



جدول مساحت کلی مسابقه رز (گلستان جنوبی)

مساحت کنسول روی گذر غربی	مساحت کل طبقه	انبار		پارکینگ مزاحم	پارکینگ	راه پله + سانسور + لابی	مسکونی		کاربری طبقات
		مساحت	تعداد				مساحت واحد	مساحت واحدها	
	678.79	6.47	2	-	-	-	-	-	زیر زمین ۴
	678.79	53.45	12	7	11	-	-	-	زیر زمین ۳
	678.79	19.50	5	5	10	-	-	-	زیر زمین ۲
	407.89	6.36	2	2	8	-	-	-	زیر زمین ۱
	407.89	-	-	-	-	-	247.00	3	همکف
17.91	407.89	-	-	-	-	79.40	346.00	2	اول
17.91	407.89	-	-	-	-	79.40	346.00	2	دوم
17.91	407.89	-	-	-	-	79.40	346.00	2	سوم
17.91	407.89	-	-	-	-	79.40	346.00	2	چهارم
17.91	407.89	-	-	-	-	79.40	346.00	2	پنجم
17.91	407.89	-	-	-	-	79.40	346.00	2	ششم
17.91	407.89	-	-	-	-	79.40	346.00	2	هفتم
17.91	407.89	-	-	-	-	79.40	346.00	2	هشتم
17.91	407.89	-	-	-	-	79.40	346.00	2	نهم
161.19	مساحت کل مجموعه	مجموع تعداد مجموعه مساحت انبار		مجموع تعداد مجموعه پارکینگ مزاحم	مجموع تعداد پارکینگ	-	مجموع مساحت مسکونی		جمع
	6,523.16	85.78	0	14	29	-	3361	21	

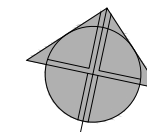

دورز انقطاع : ۳۵ سانتیمتر


مستملک ۱۵۱

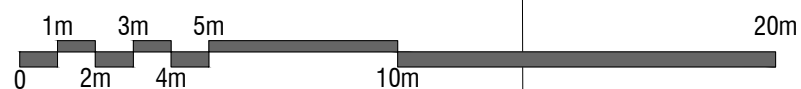


پلان اندازه گذاری زیر زمین ۴-



ROSE
SOUTH GOLESTAN
COMPETITION

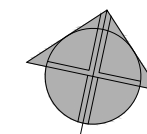



گذر ۱۵ متری

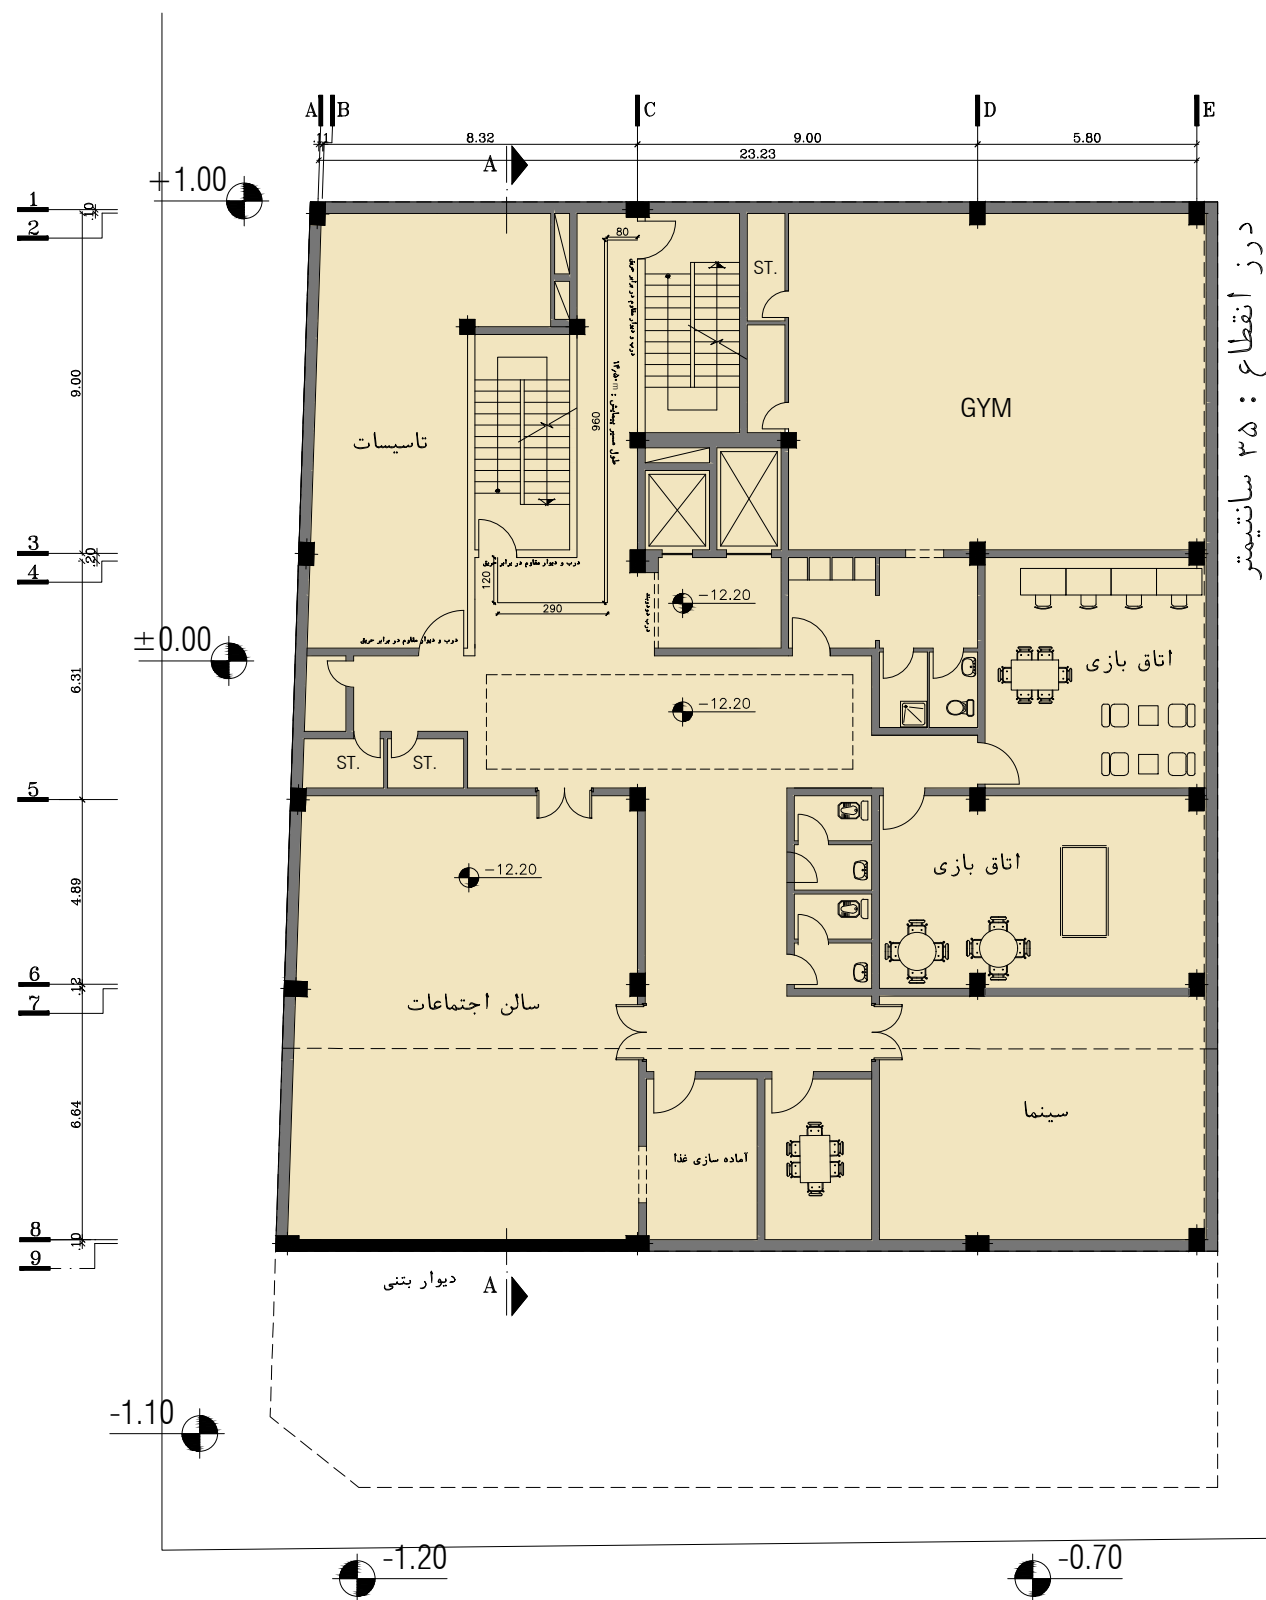


گذر ۱۰ متری

پلان مبلمان زیرزمین ۴-

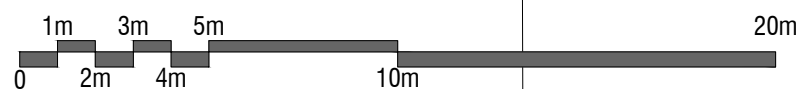

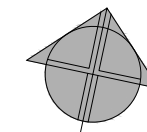



گذر ۱۵ متری

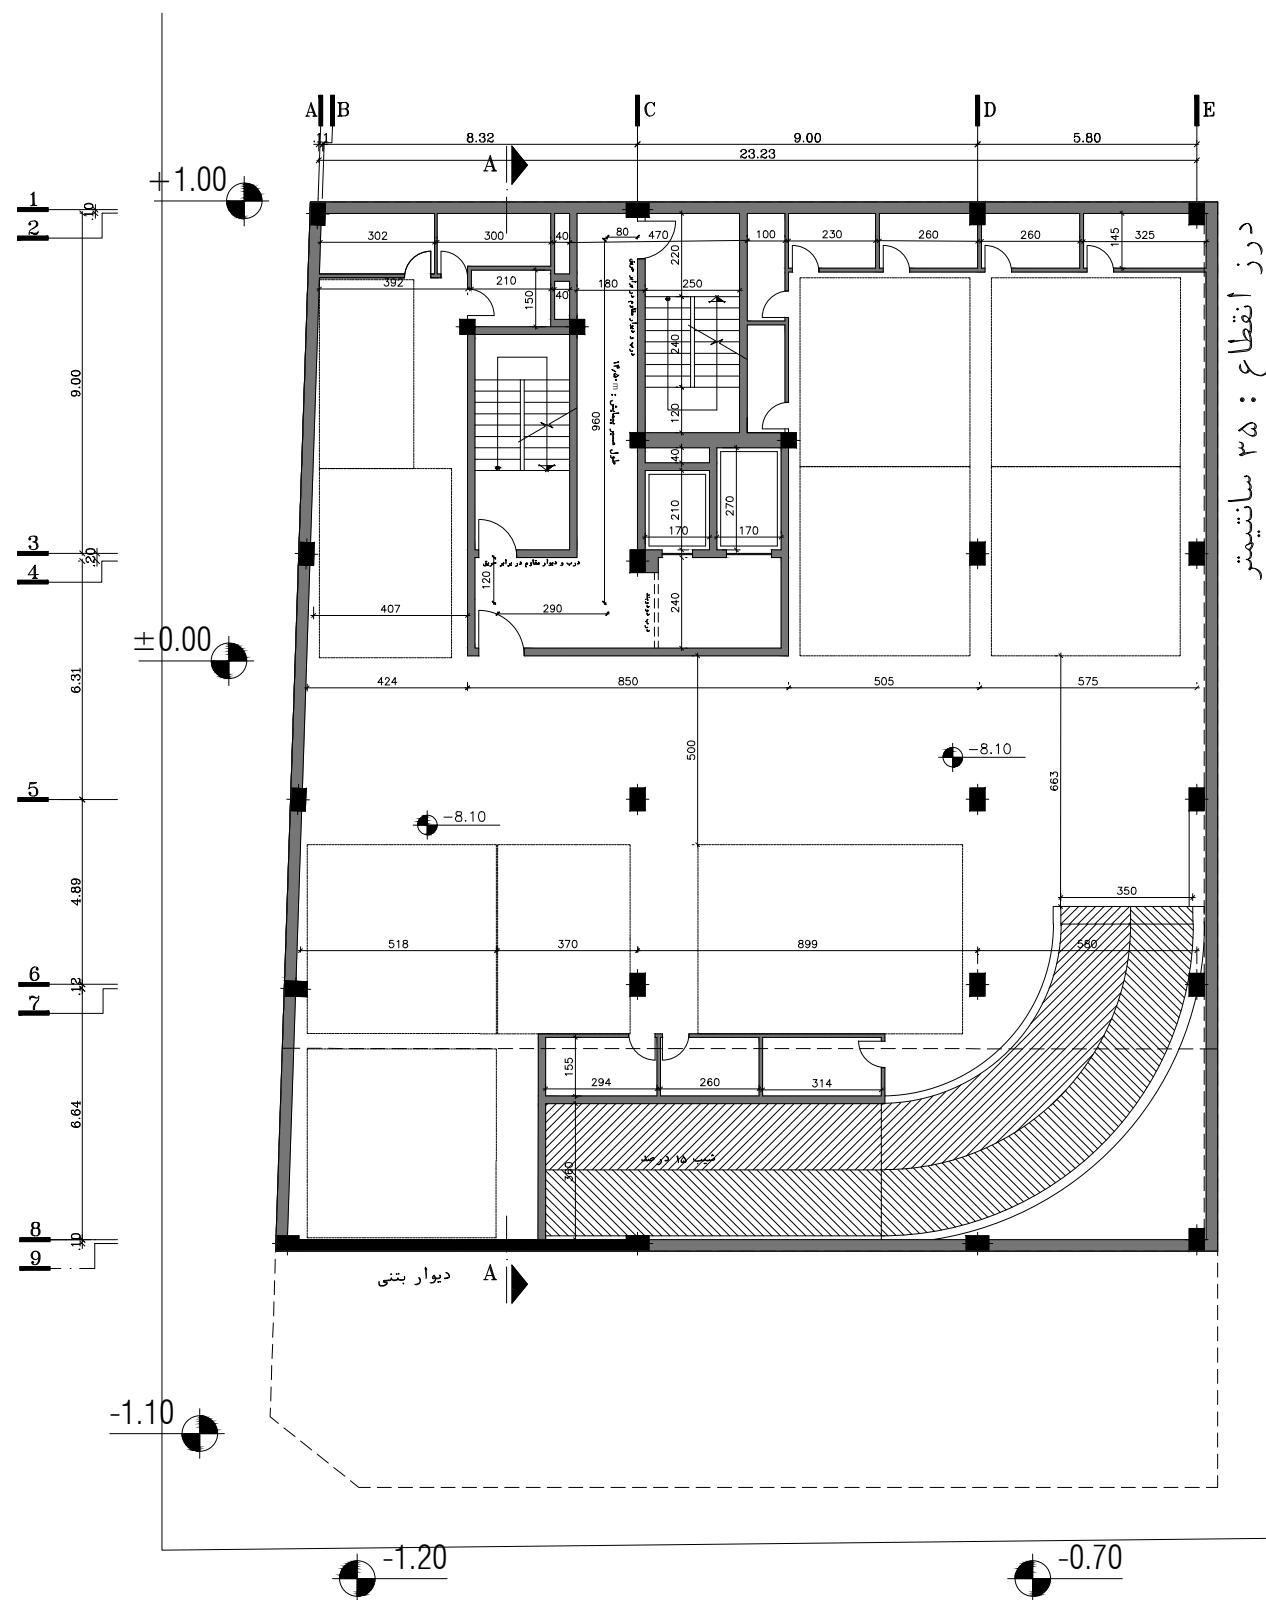


گذر ۱۰ متری

پلان اندازه گذاری زیرزمین ۳-

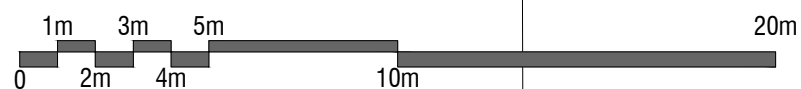

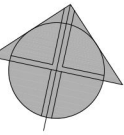



گذر ۱۵ متری

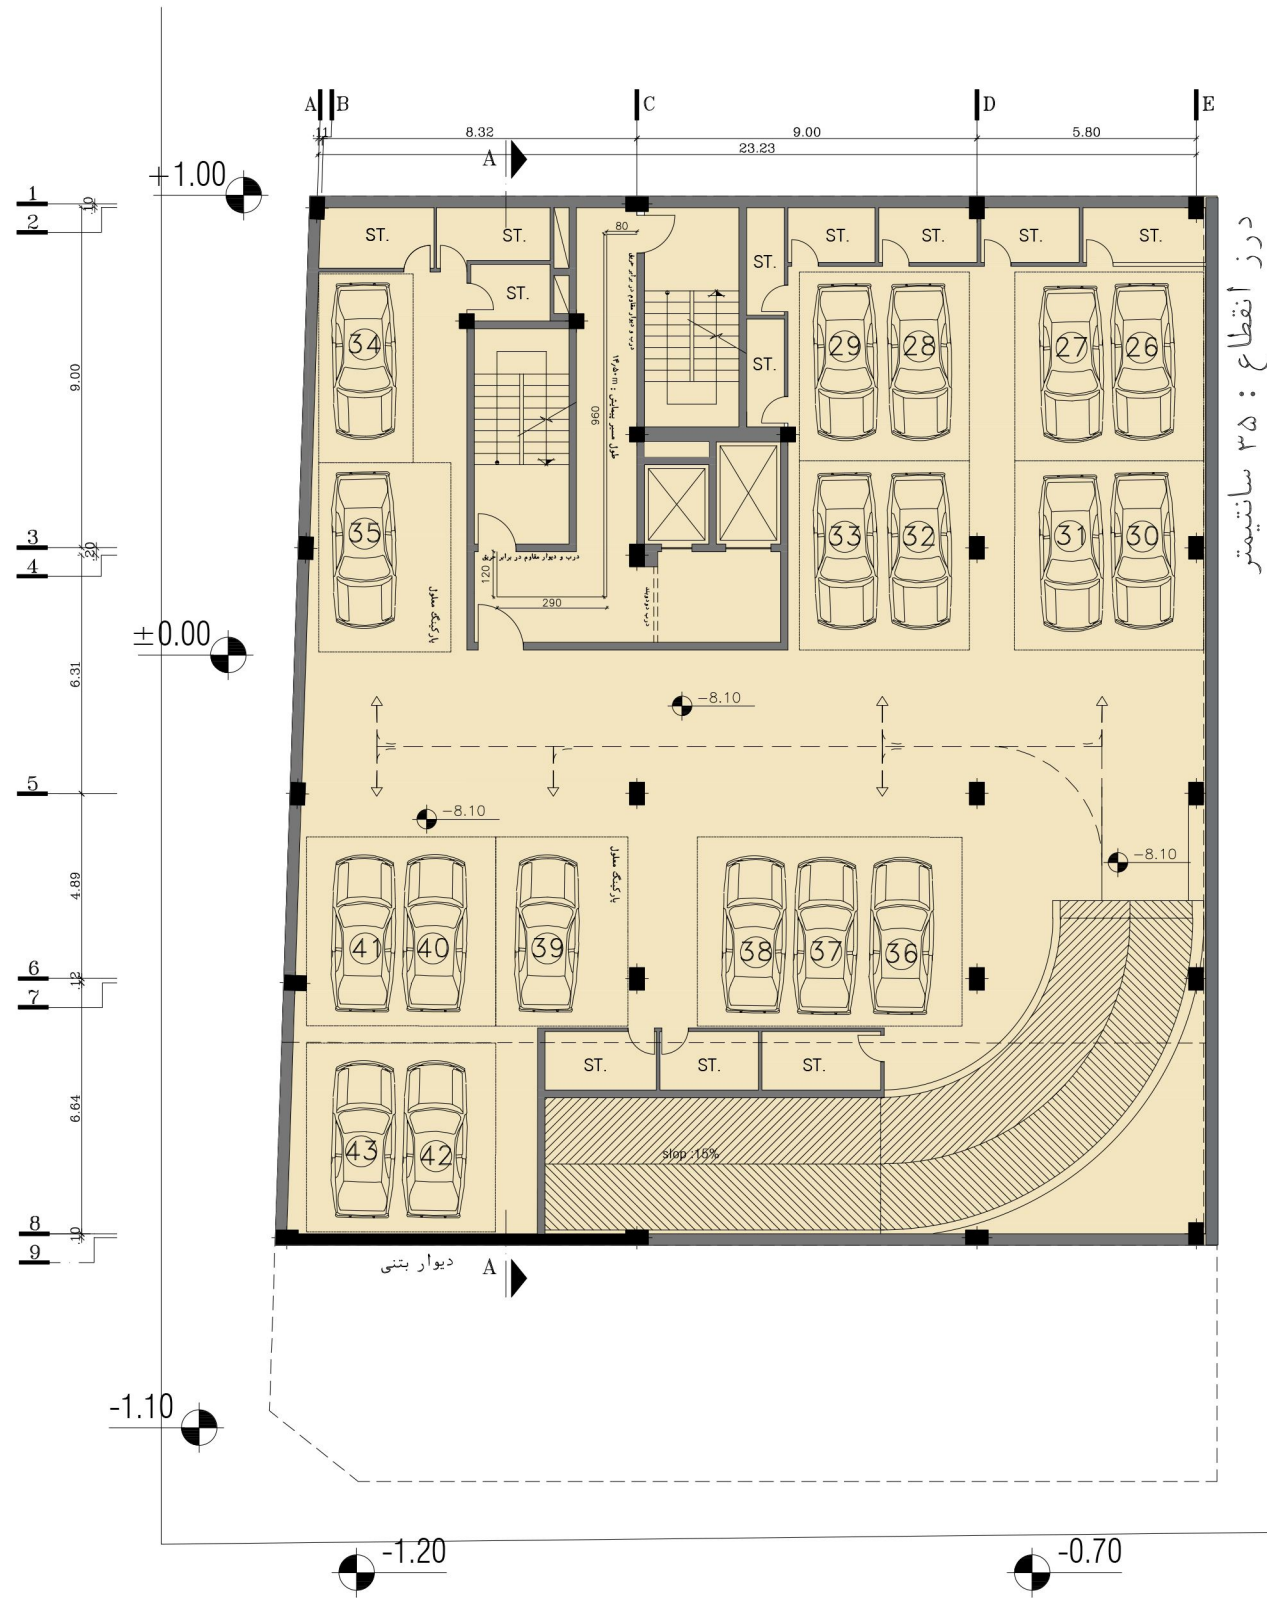

گذر ۱۰ متری


پلان مبلمان زیرزمین ۳-

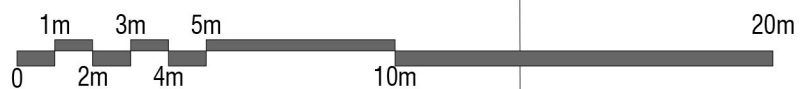

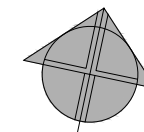


گذر ۱۰ متری

پلان اندازه گذاری زیرزمین ۲-


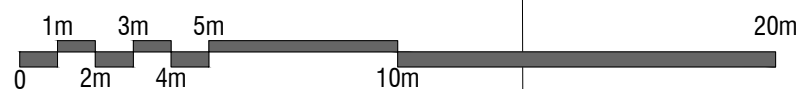




ROSE
SOUTH GOLESTAN
COMPETITION

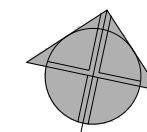


گذر ۱۵ متری

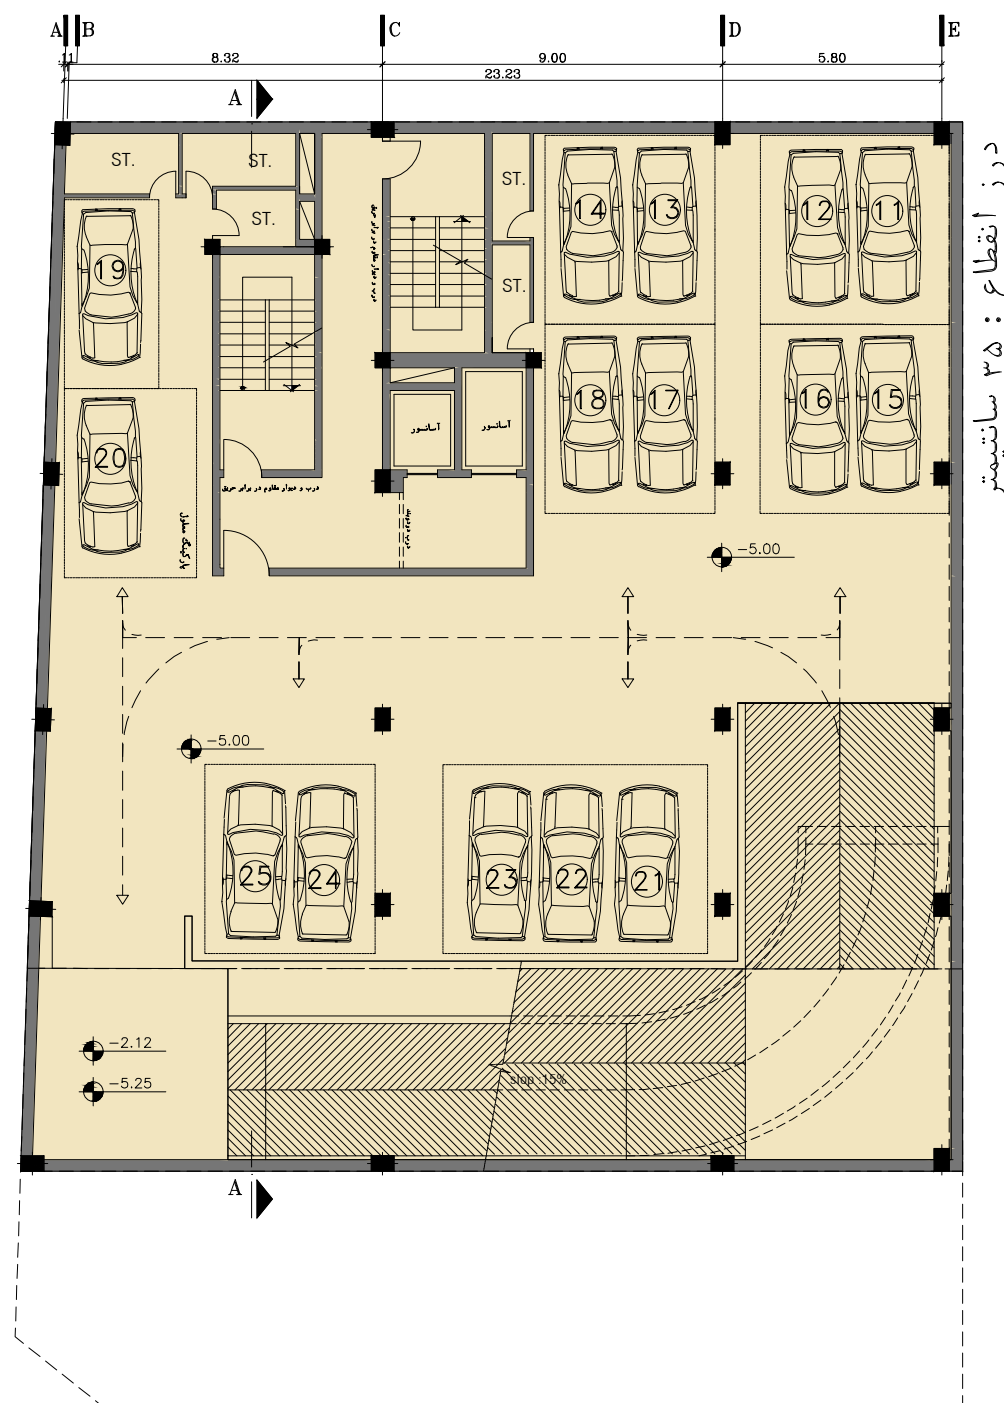
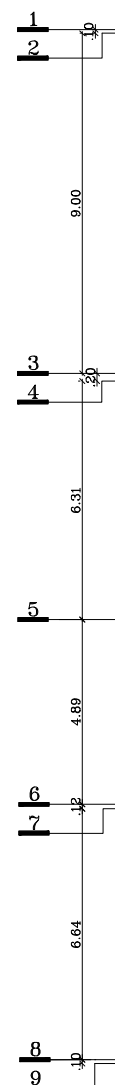


درز انقطاع : ۳۵ سانتیمتر


گذر ۱۰ متری

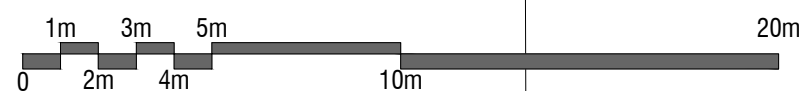


پلان مبلمان زیرزمین ۲-

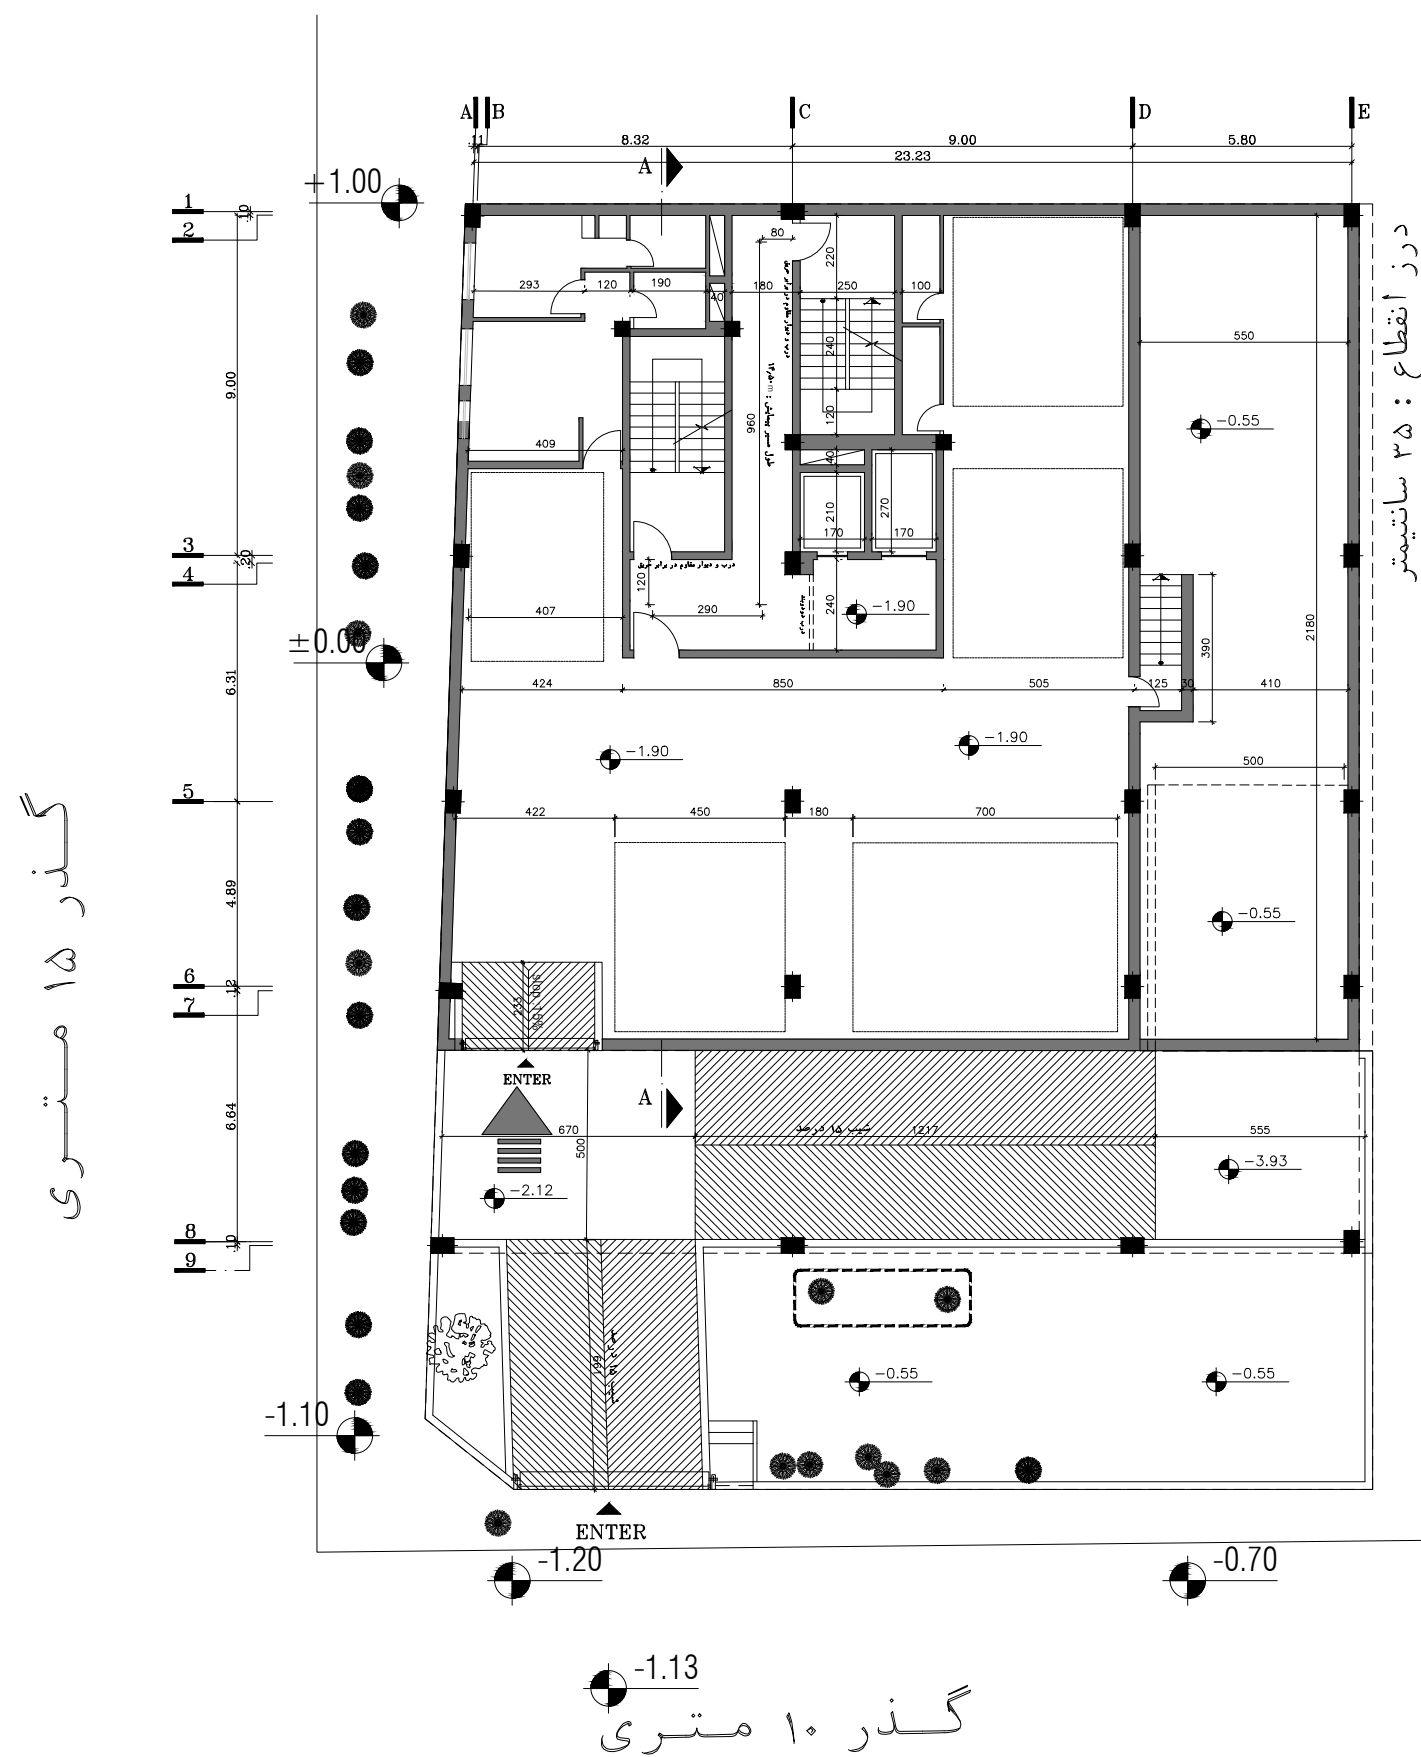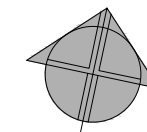


پلان اندازه گذاری زیر زمین ۱-

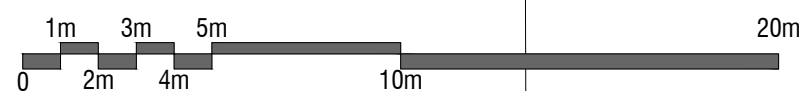

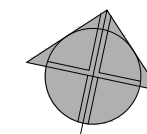


گذر ۱۵ متری

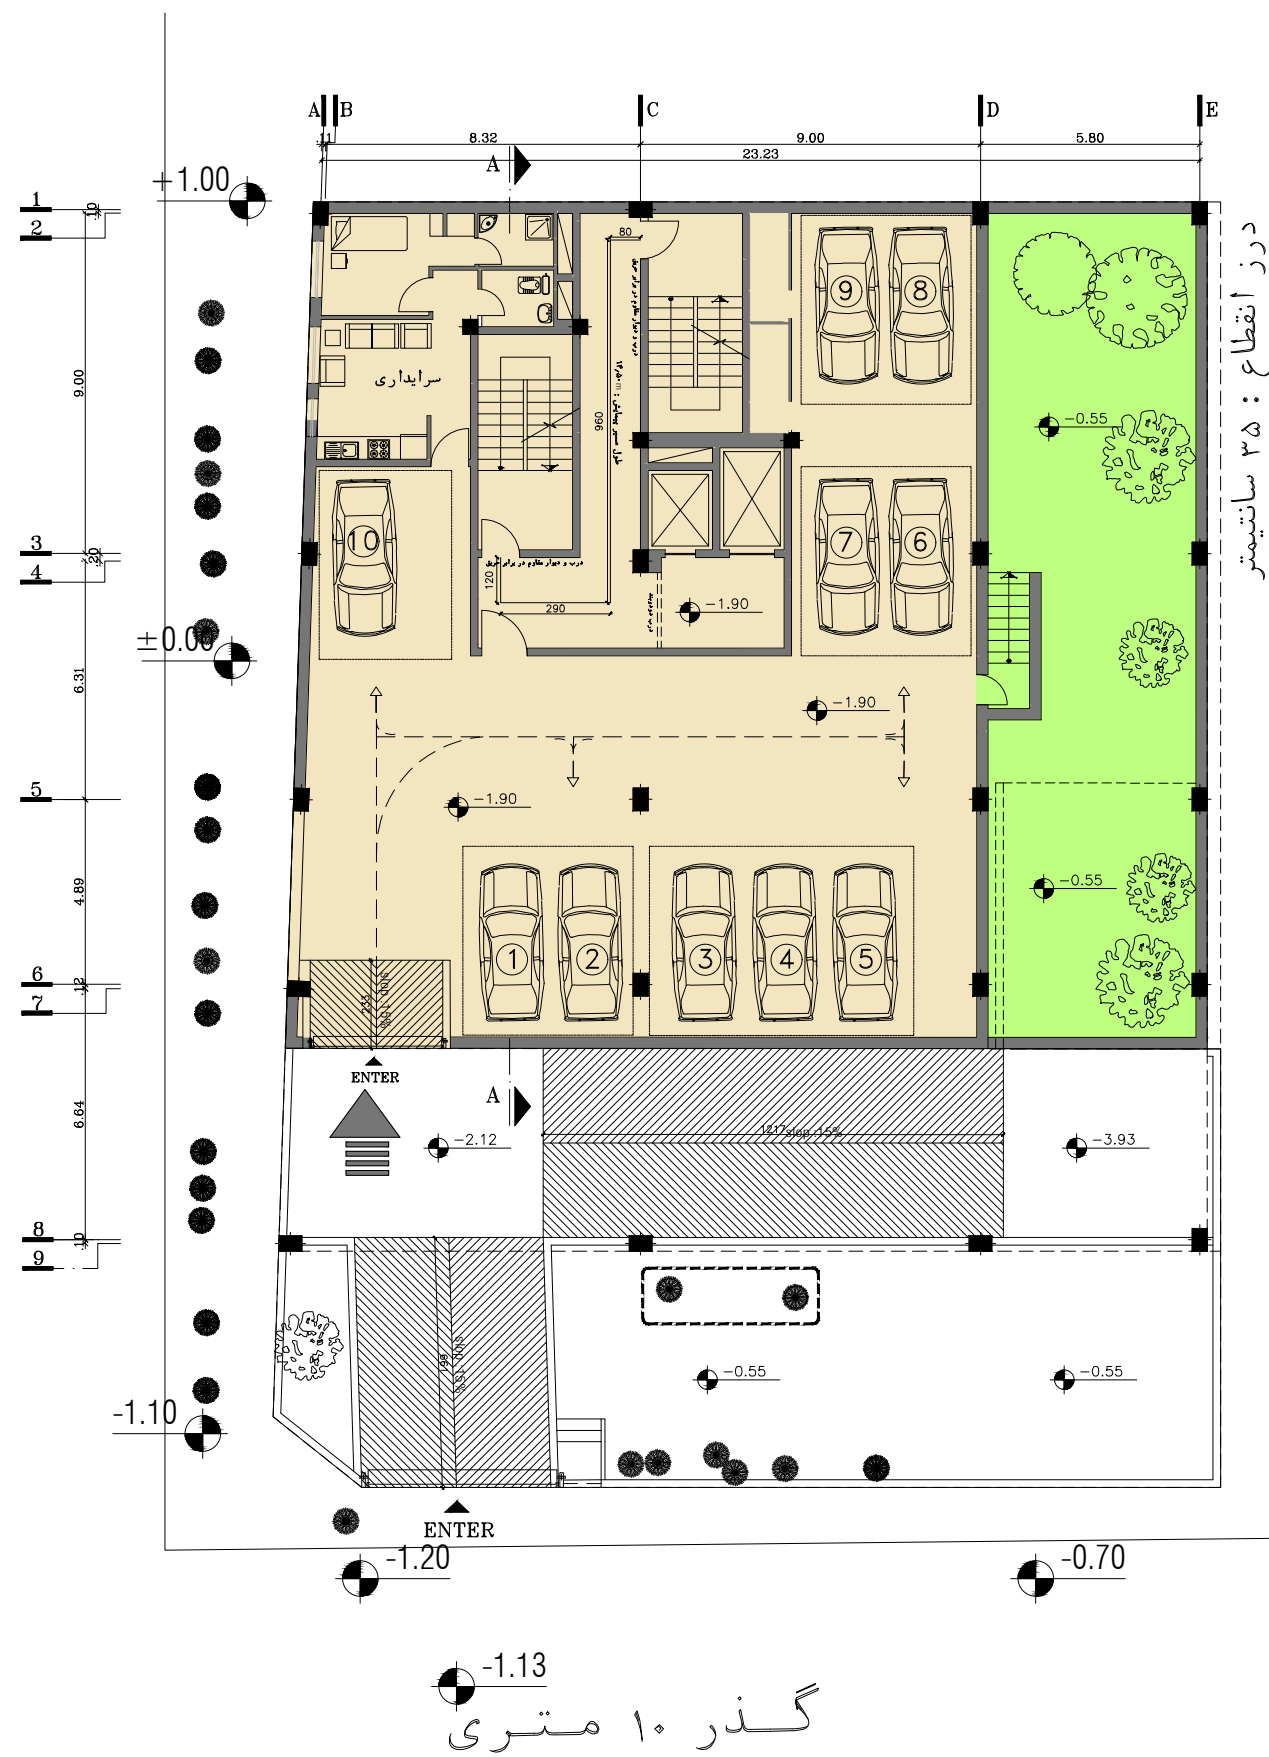


گذر ۱۰ متری

پلان مبلمان زیرزمین ۱-

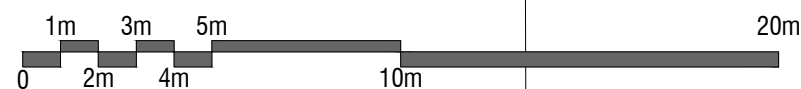



ROSE
SOUTH GOLESTAN
COMPETITION


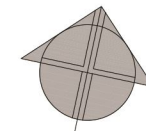



گذر ۱۵ متری

گذر ۱۰ متری


درز انقطاع : ۳۵ سانتیمتر

پلان اندازه گذاری طبقه همکف

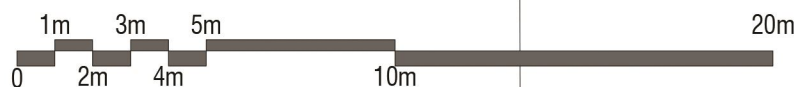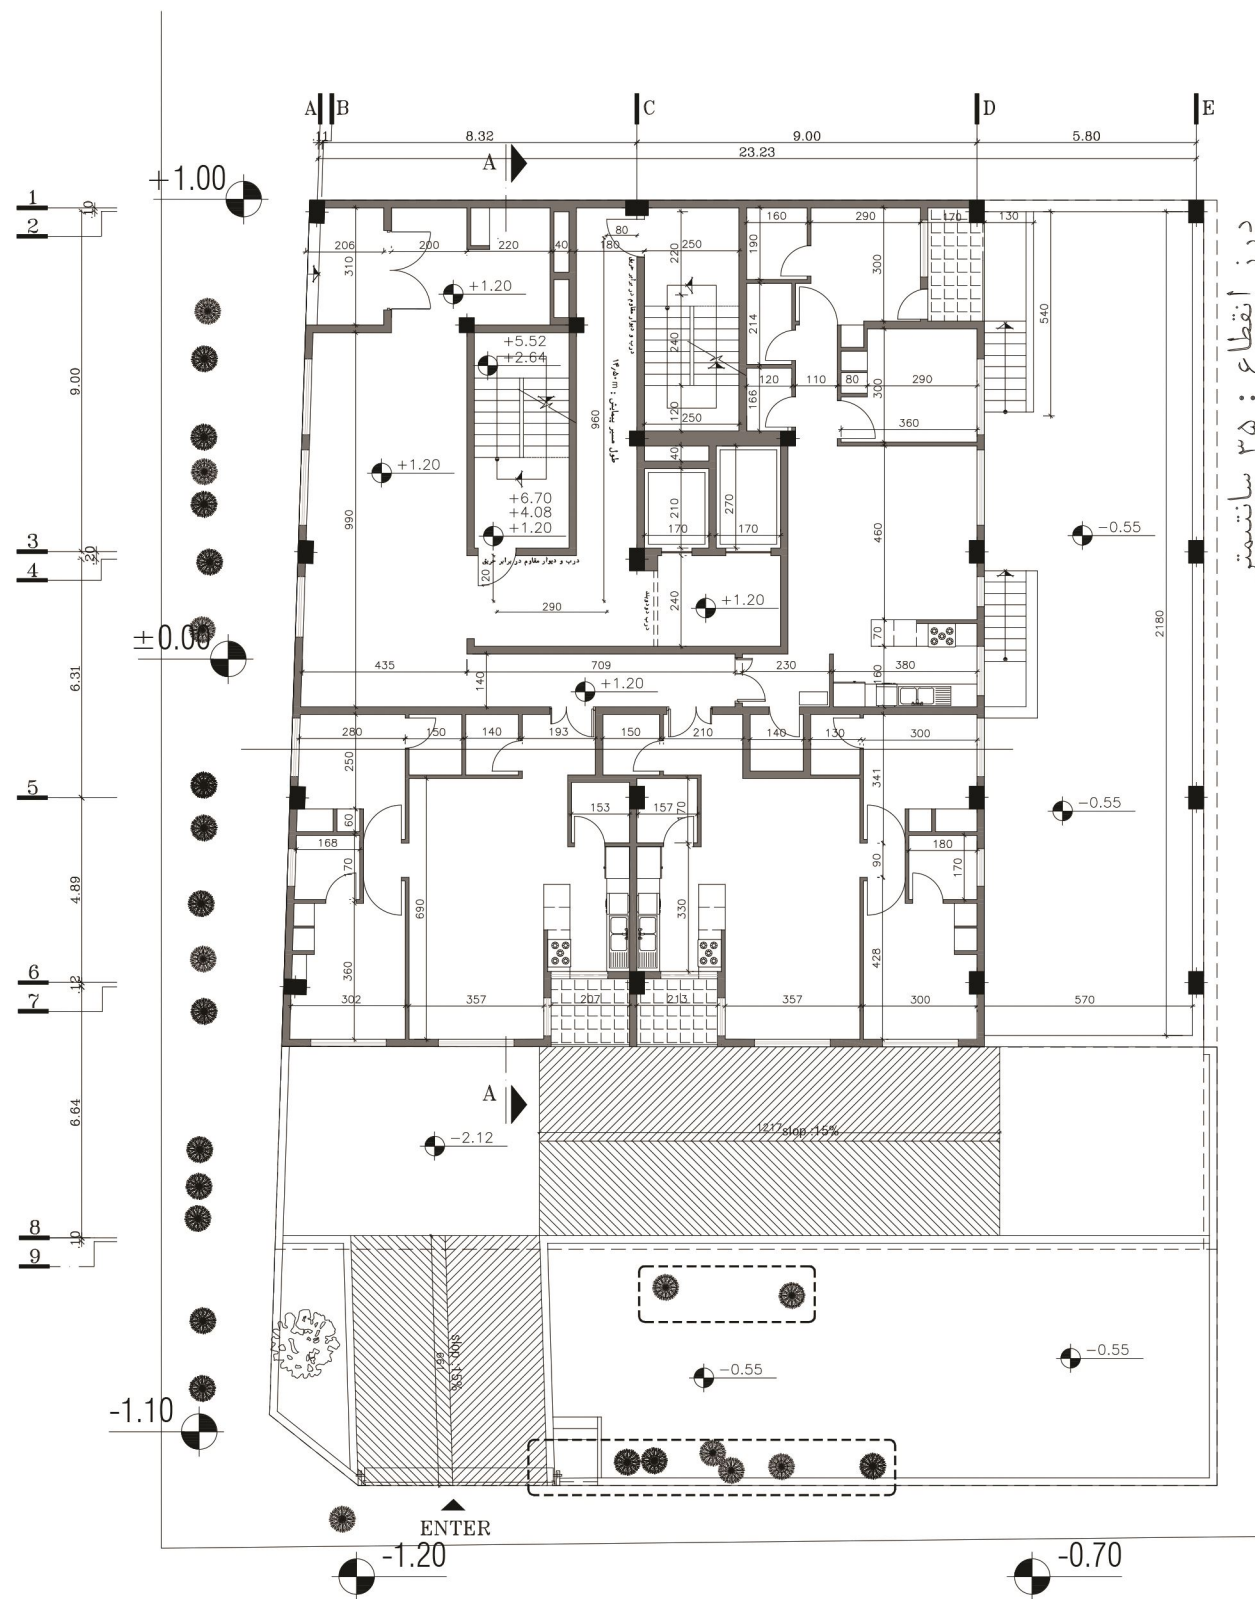

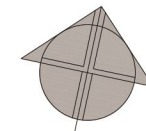


پلان مبلمان طبقه همکف

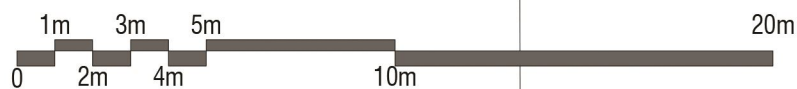



ROSE
SOUTH GOLESTAN
COMPETITION


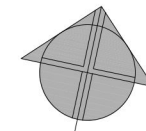



گذر ۱۵ متری

گذر ۱۰ متری

درز انقطاع: ۳۵ سانتیمتر

پلان اندازه گذاری طبقات

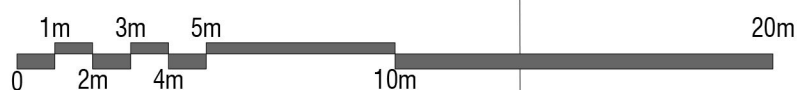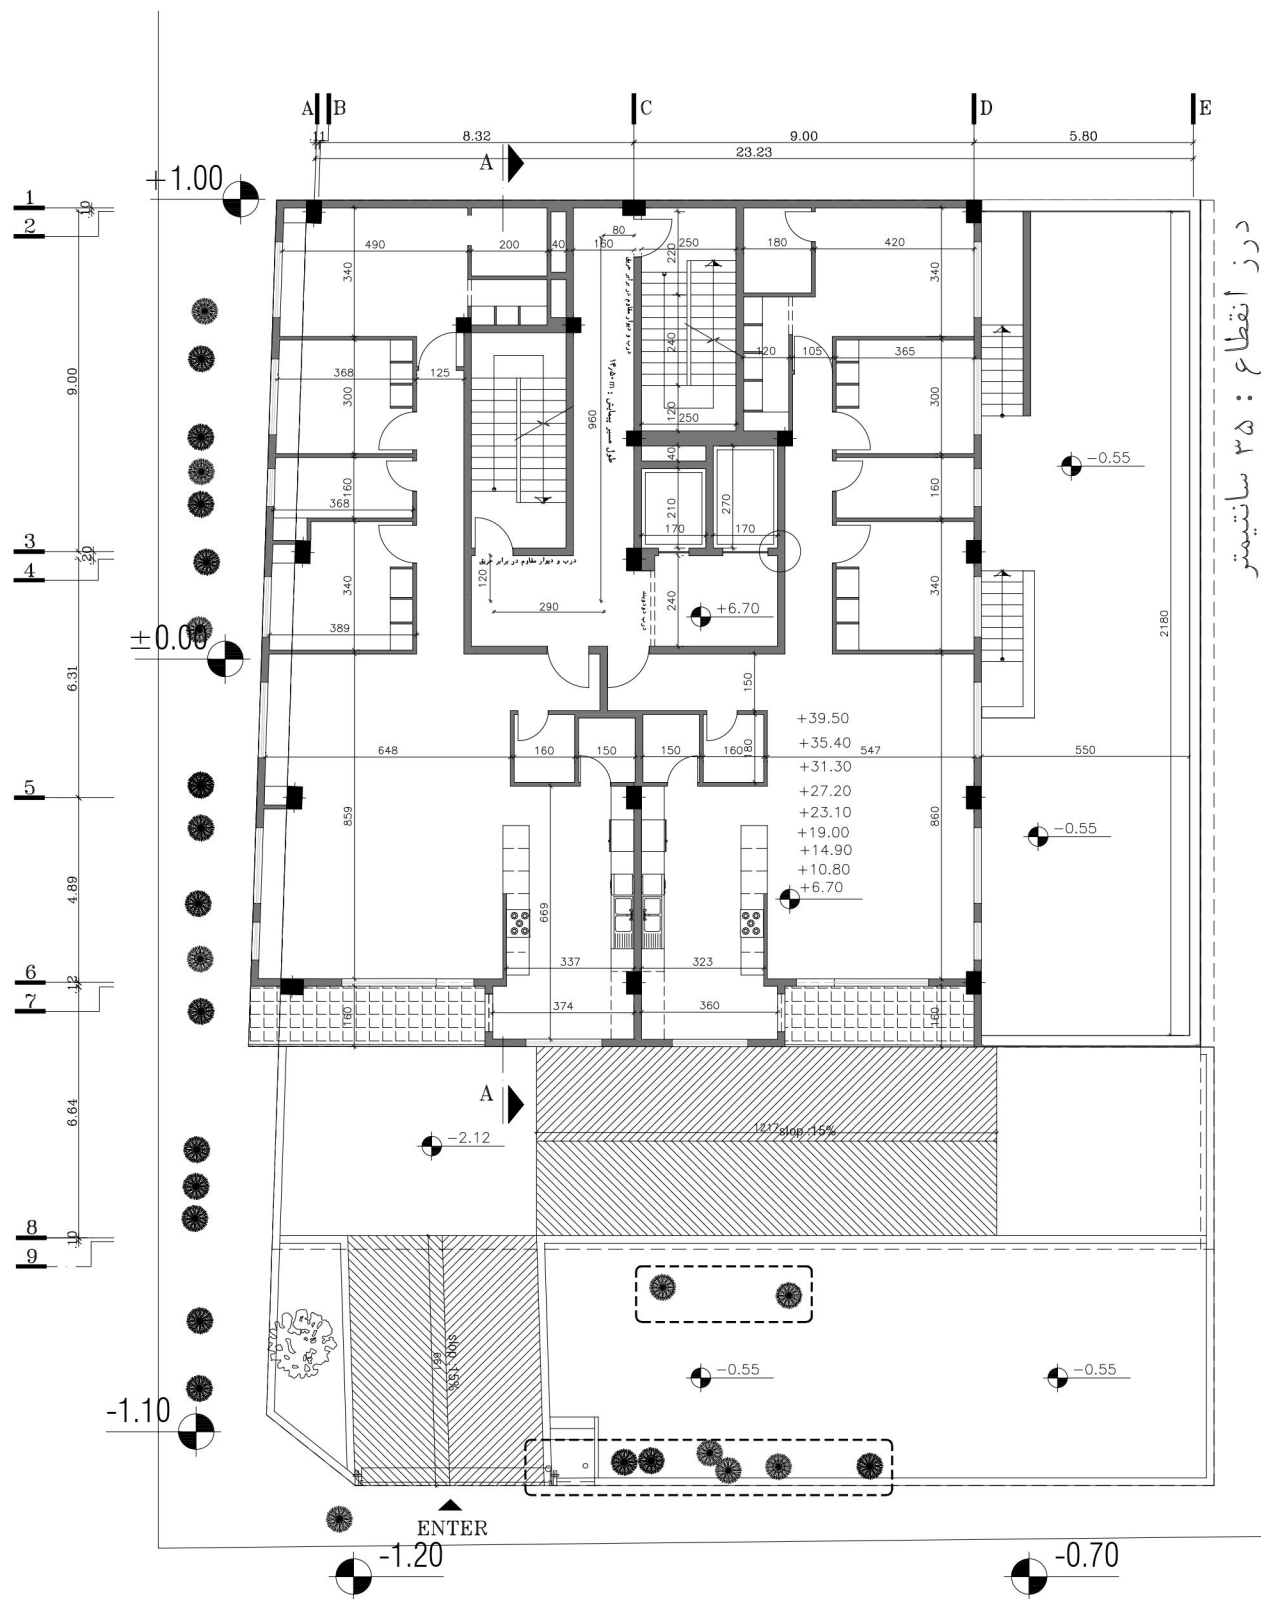


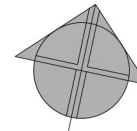


گذر ۱۵ متری


گذر ۱۰ متری

درز انقطاع : ۳۵ سانتیمتر

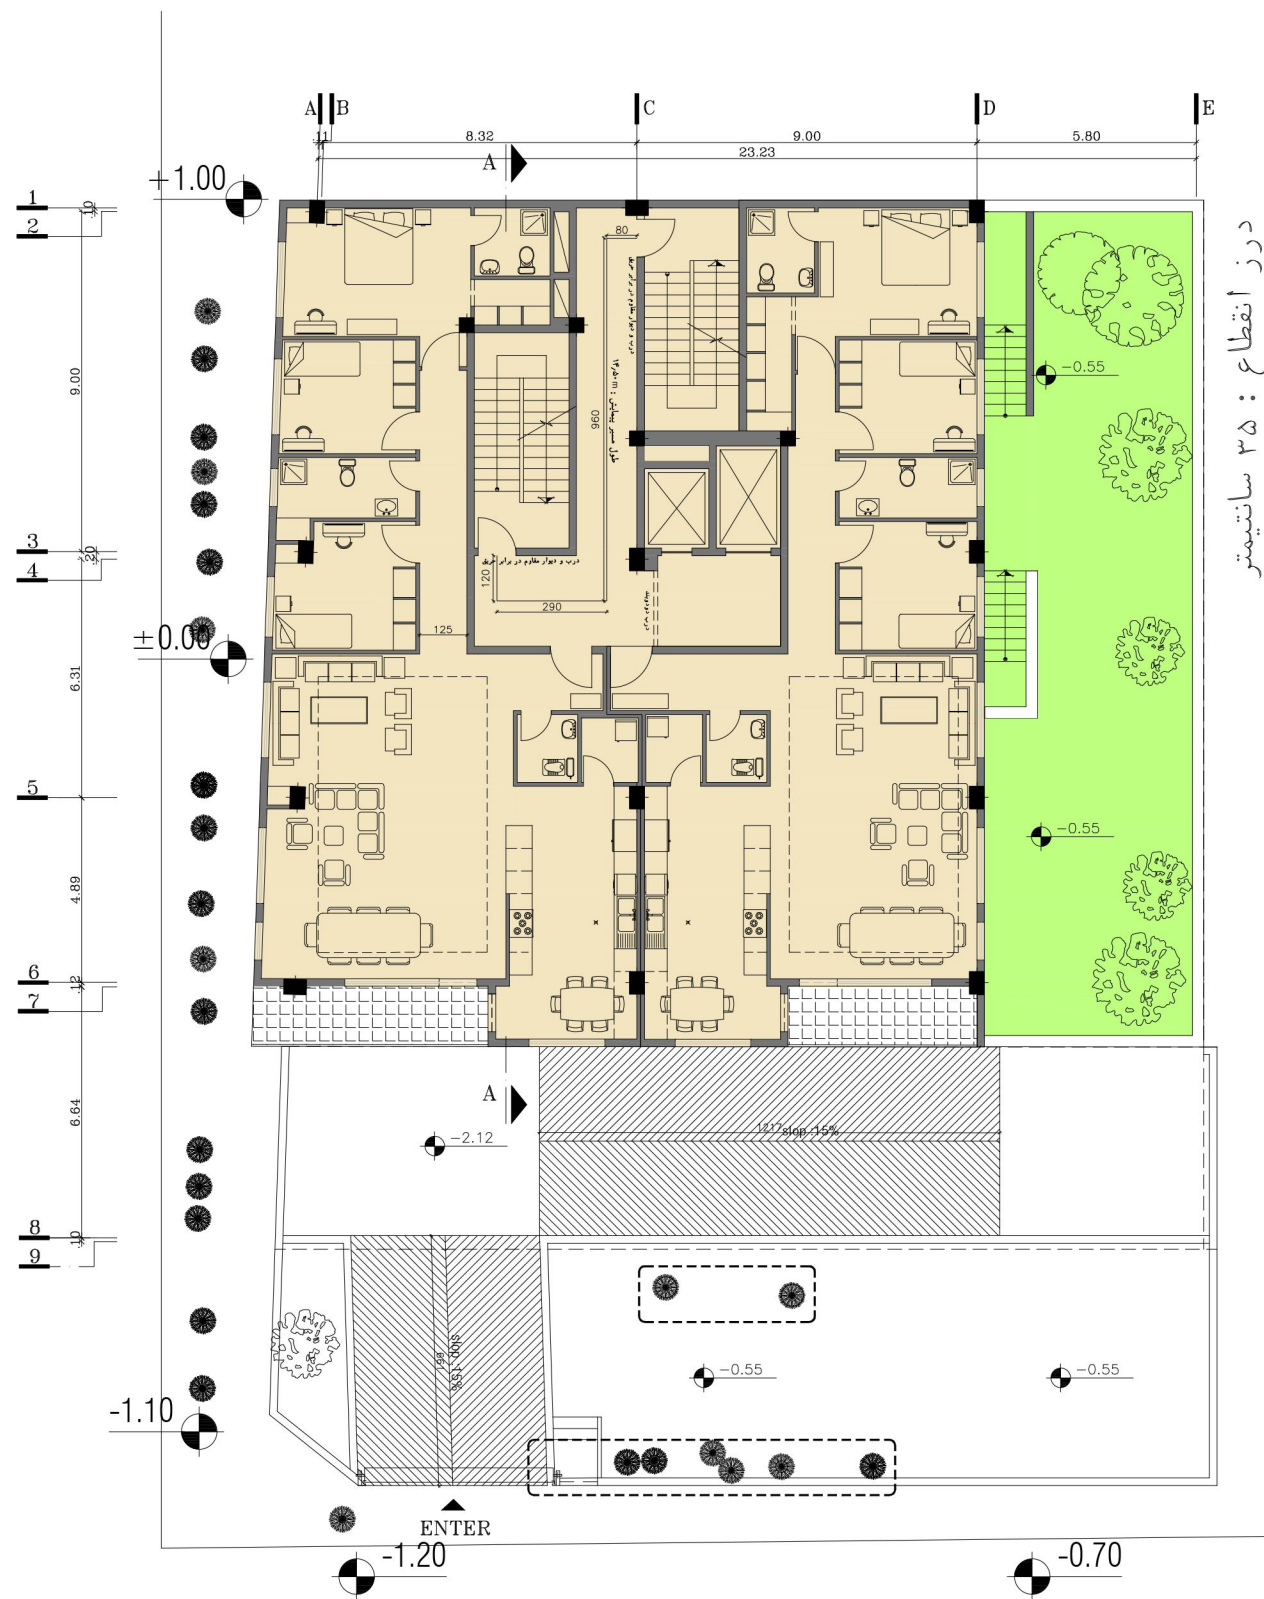


پلان مبلمان تپ طبقات

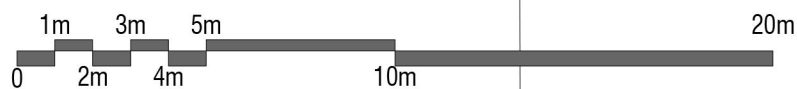

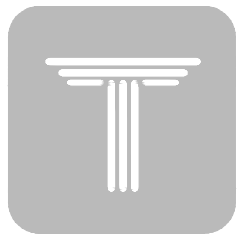

ROSE
SOUTH GOLESTAN
COMPETITION

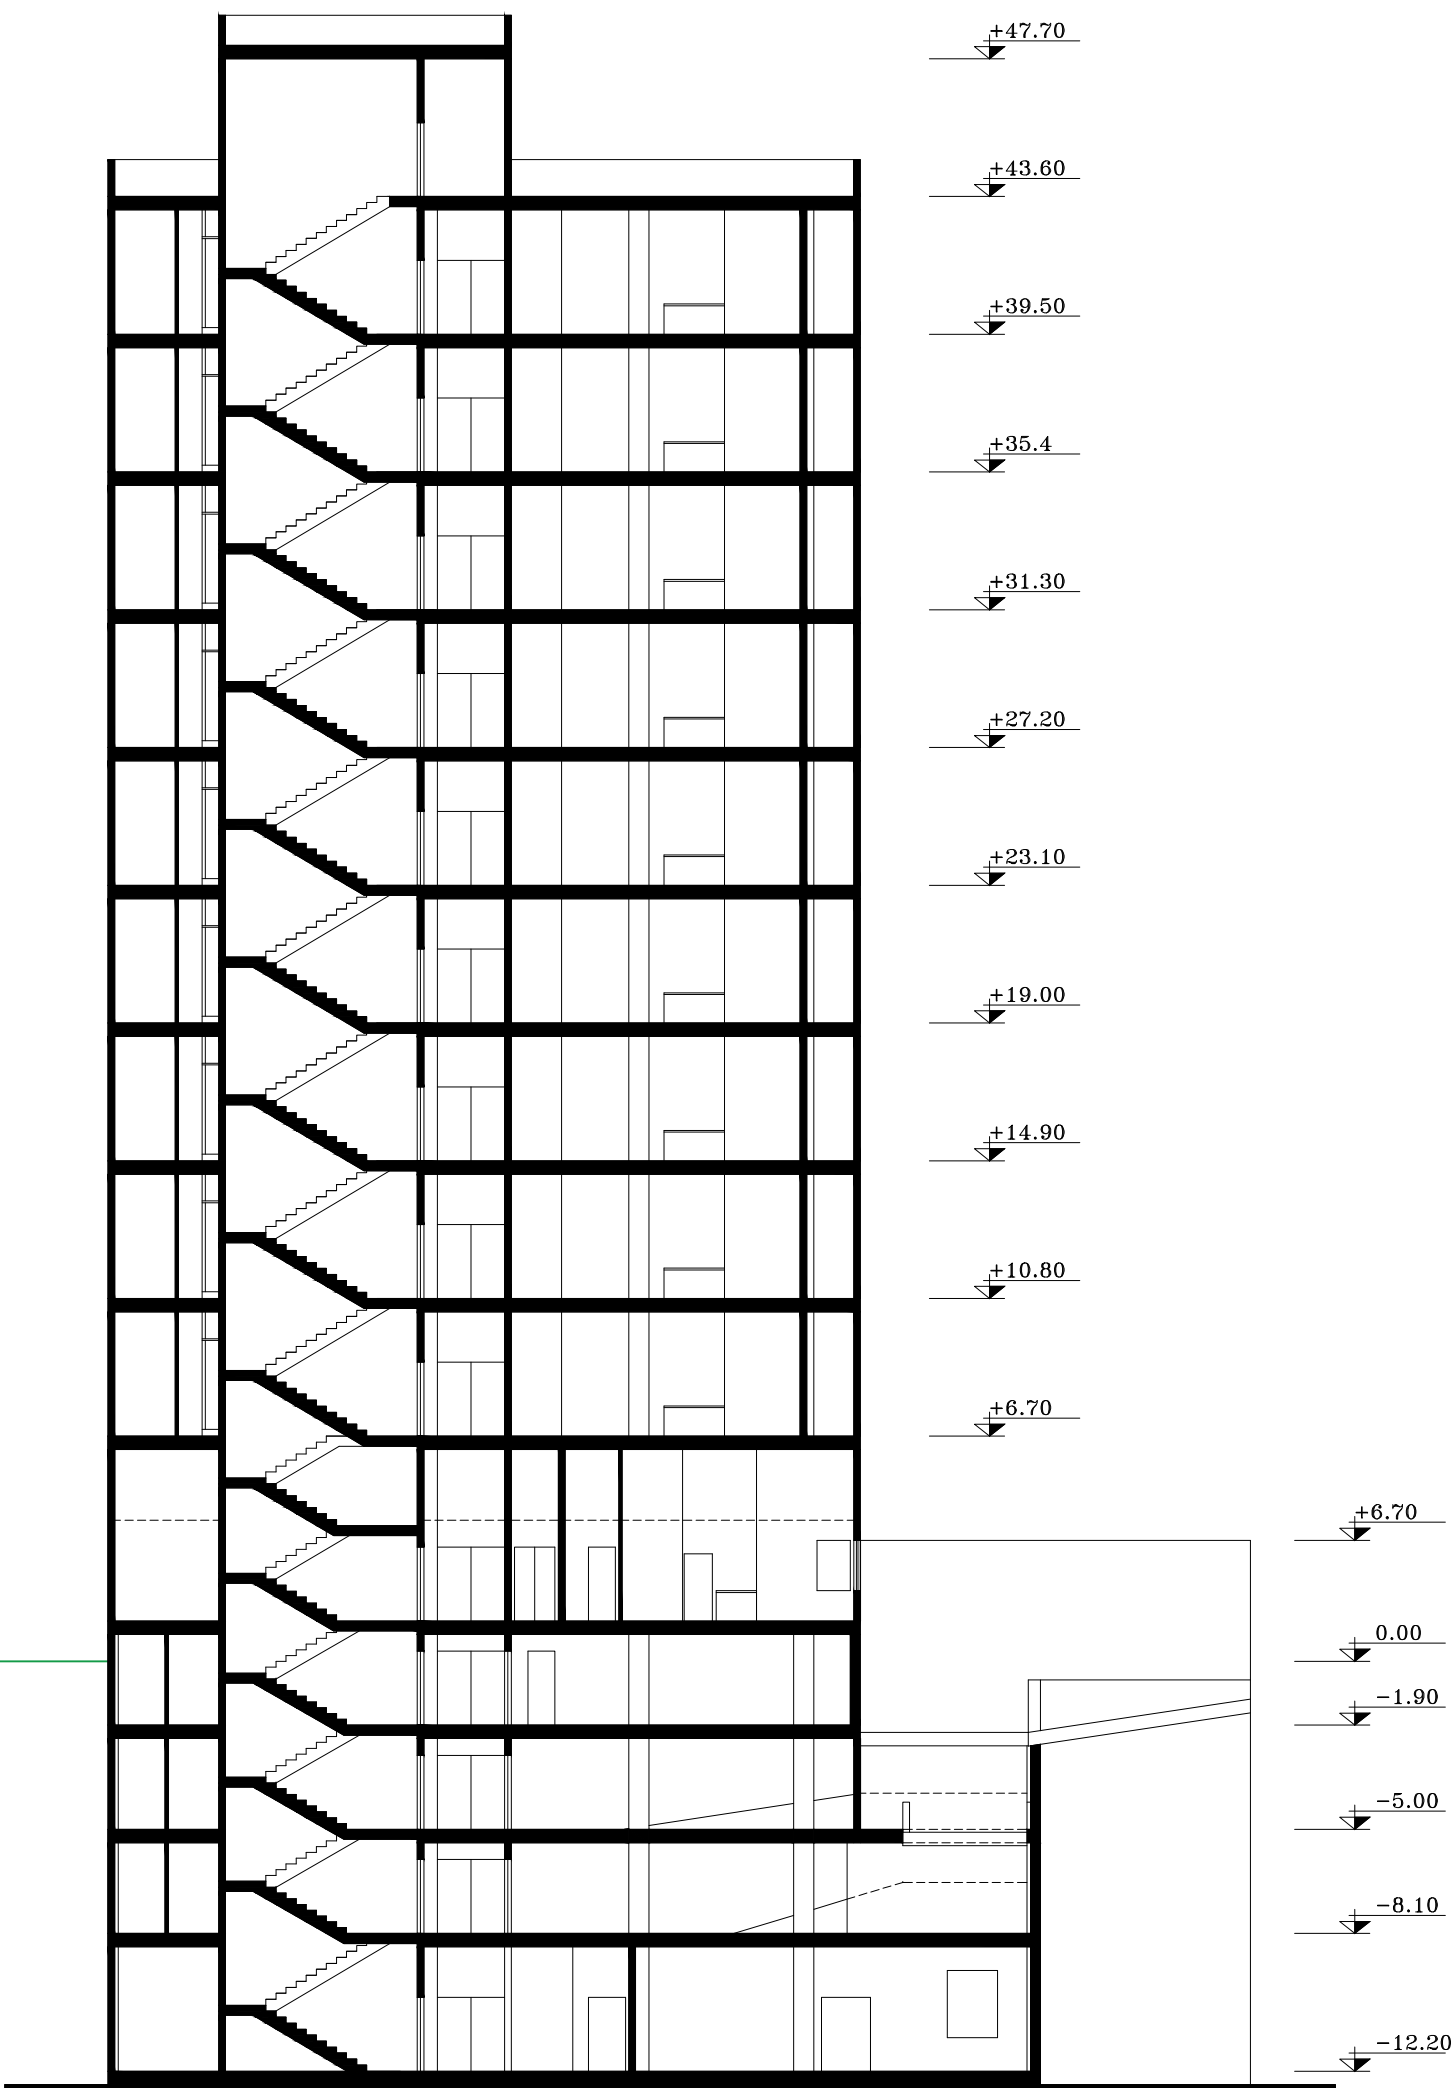

برش A - A