


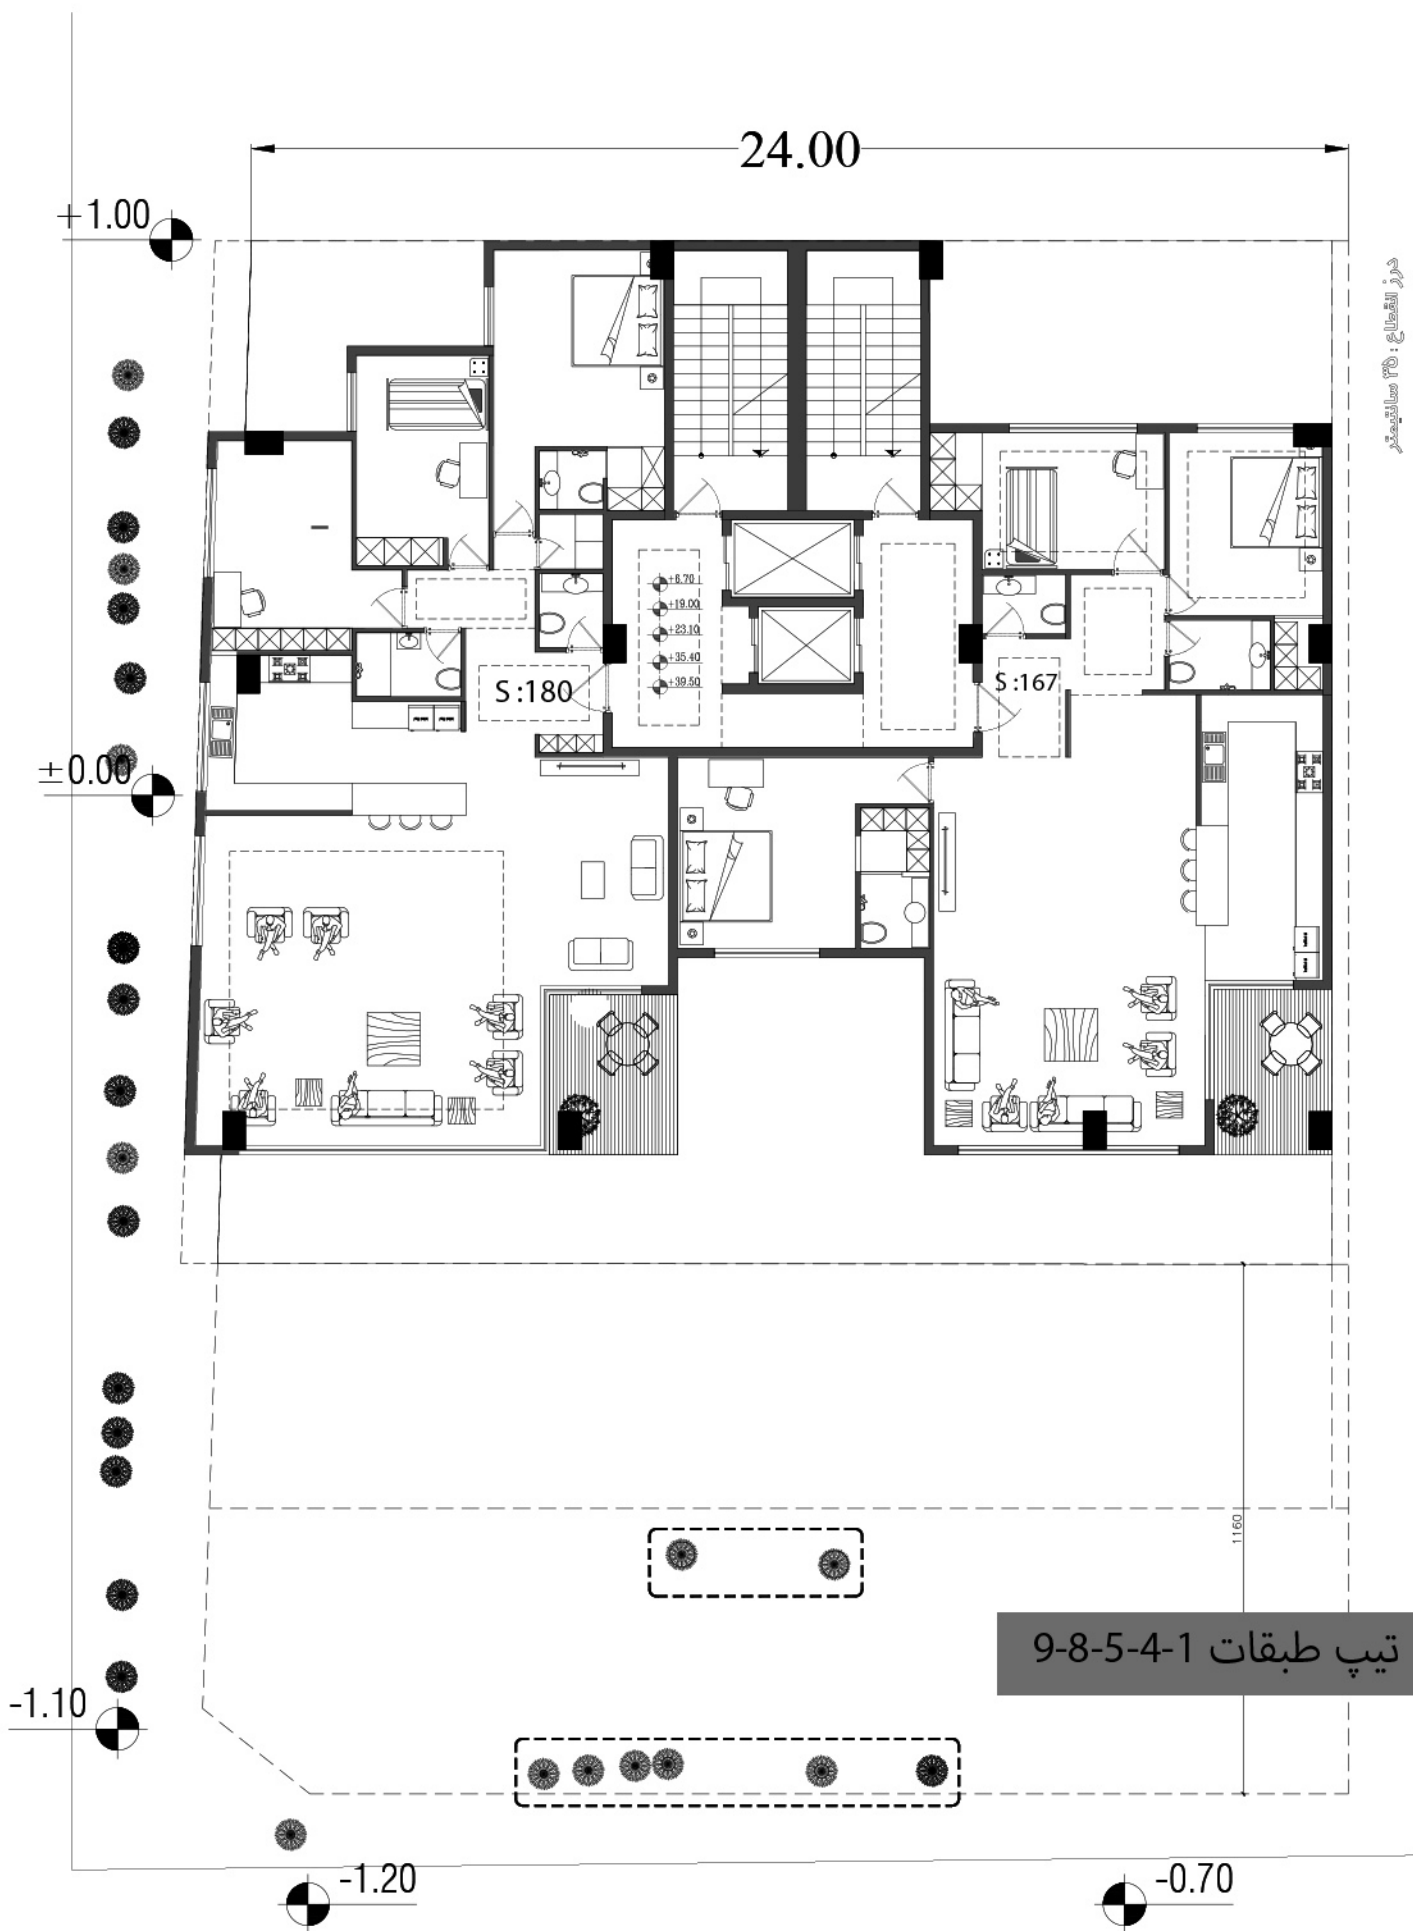

درز انقطاع ۳۵ سانتیمتر


پلان تپ طبقات 9-8-5-4-1

گذر ۱۰ متری

بن بست رز


گذر ۱۰ متری
بن بست رز

درز انقطاع ۳۵ سانتیمتر

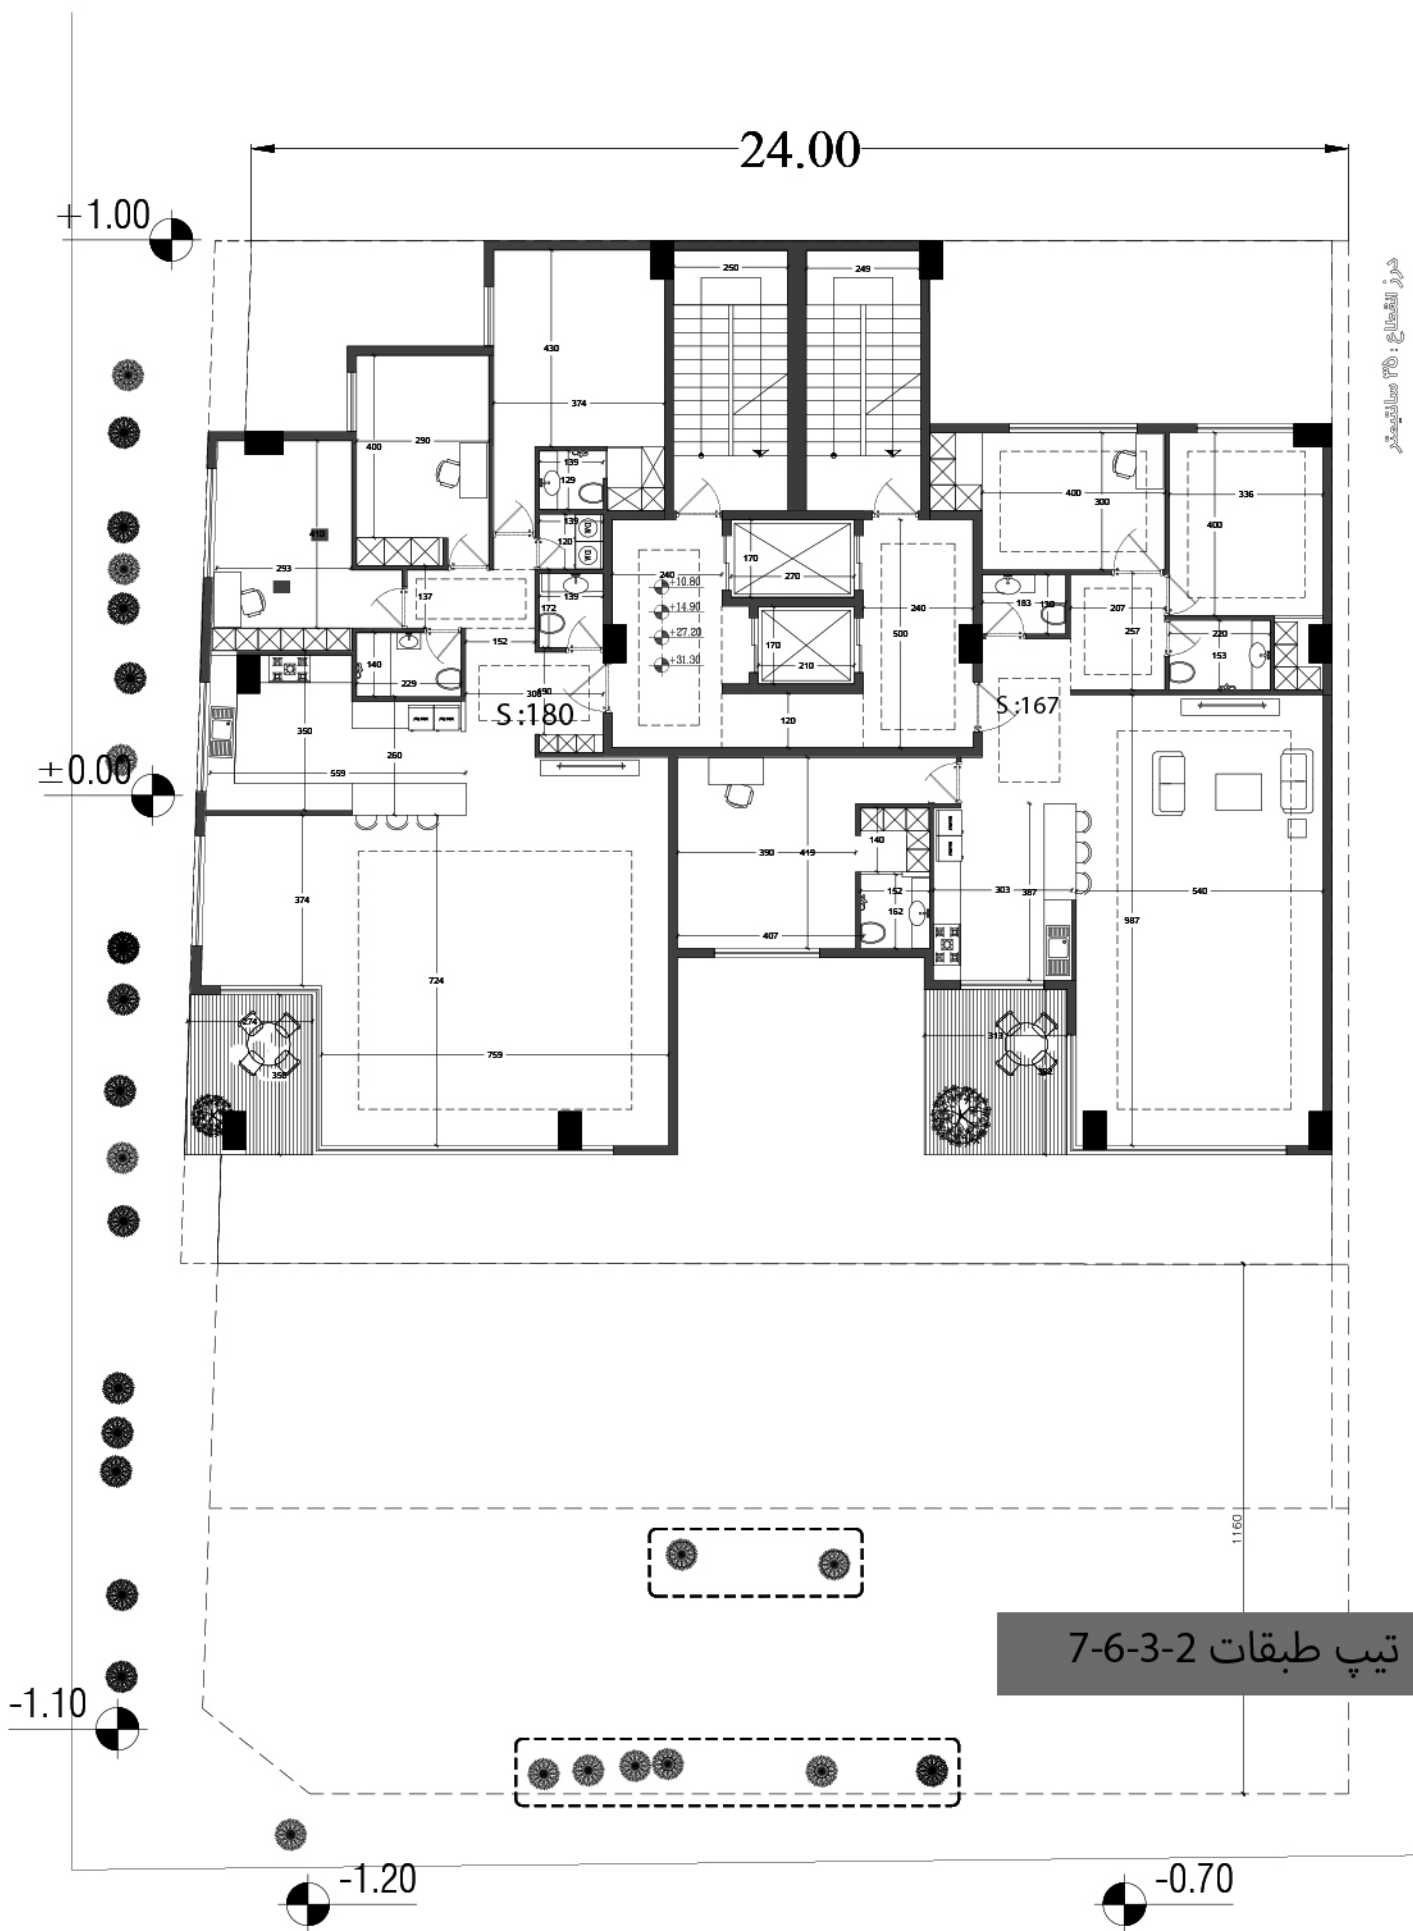

پلان تپ طبقات 7-6-3-2

گذر ۱۰ متری
بن بست رز

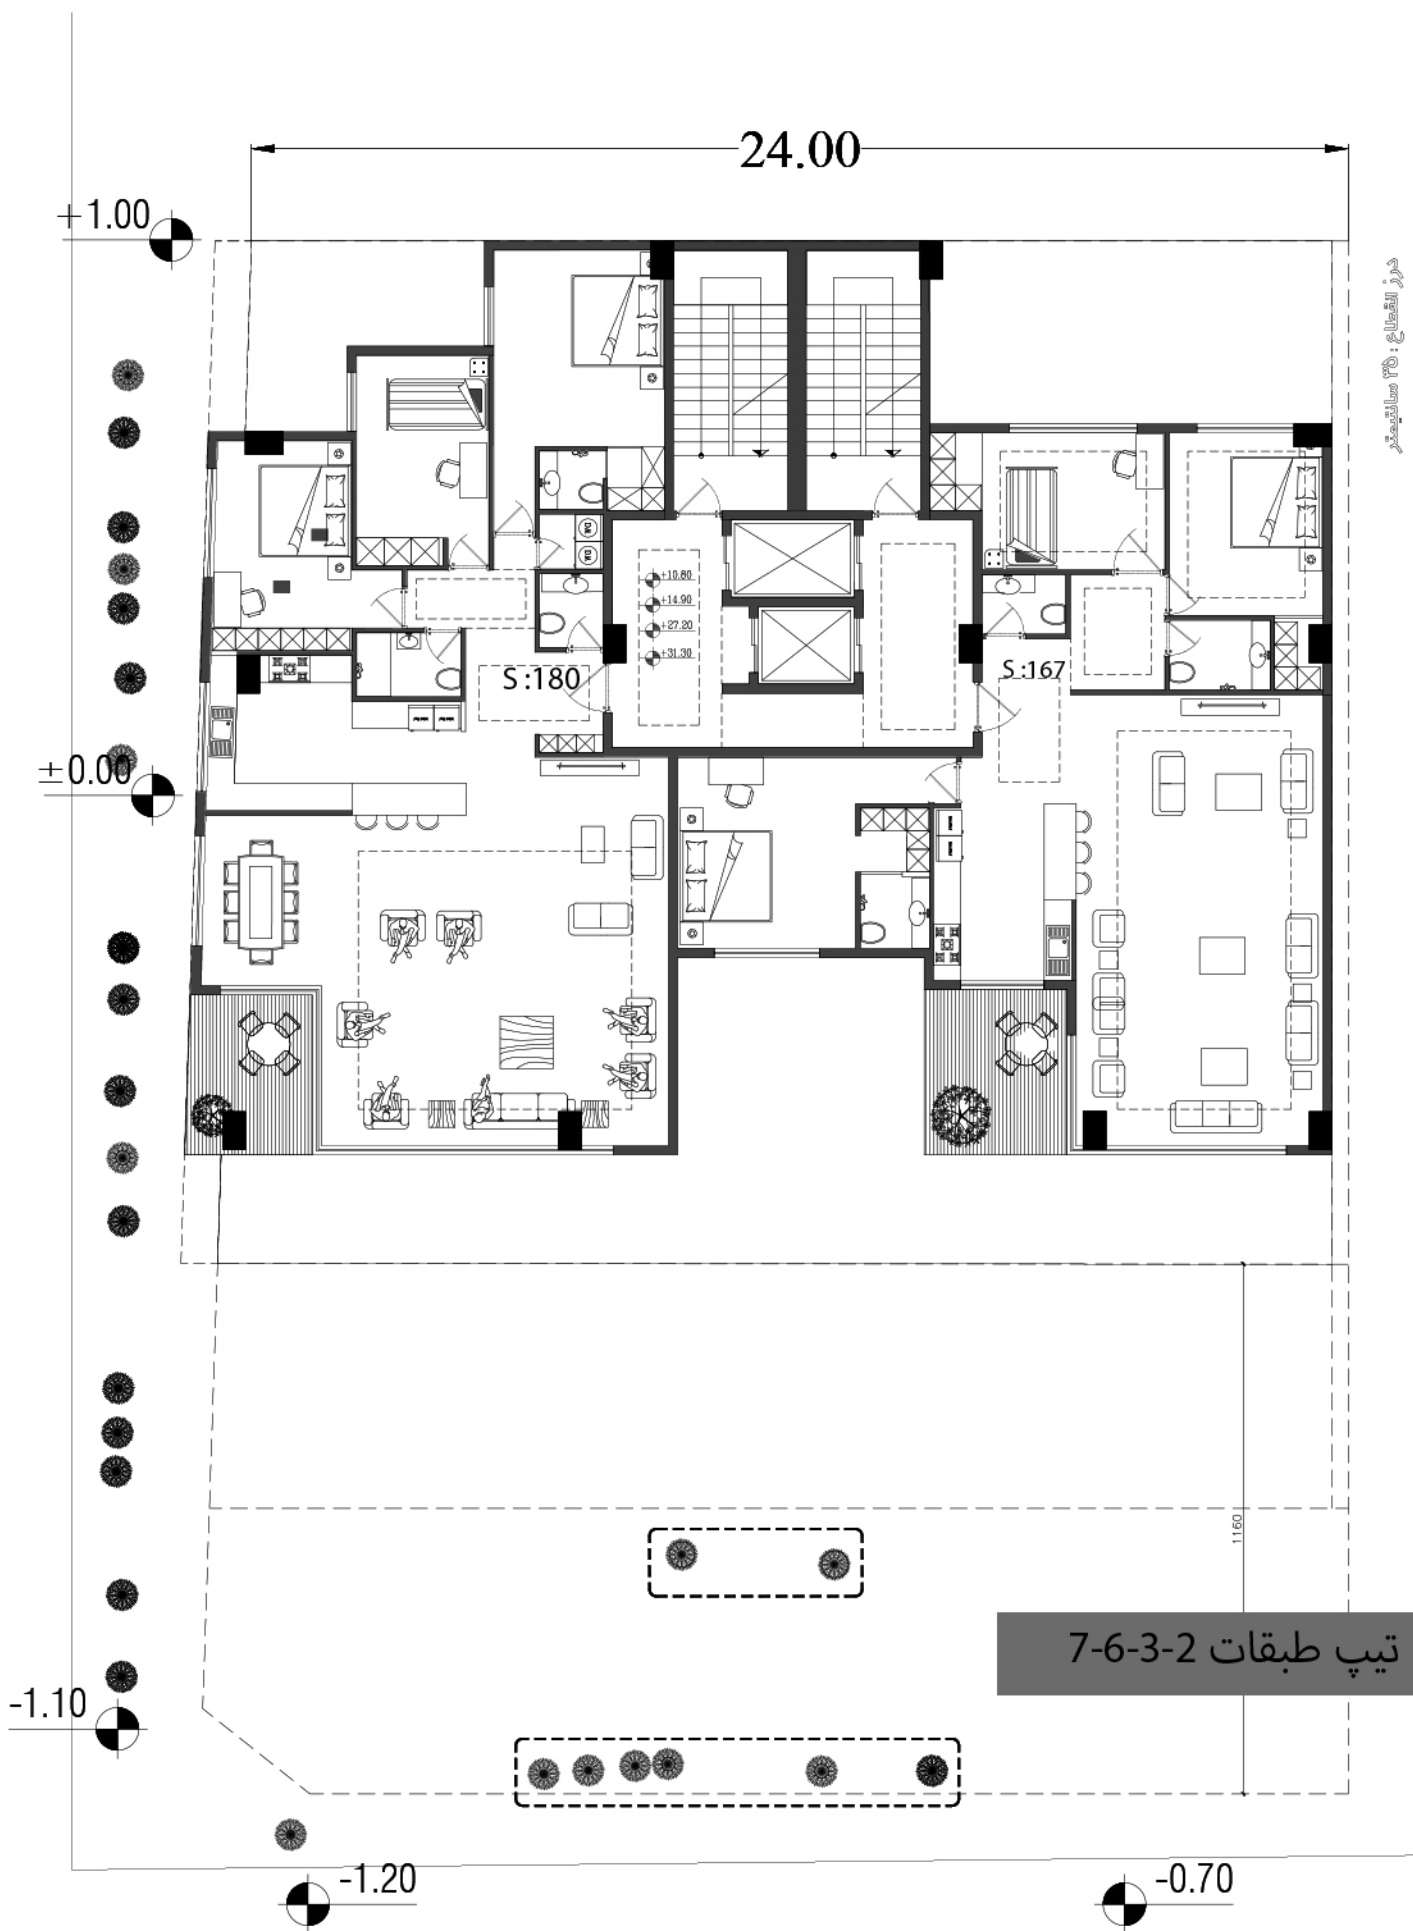


درز انقطاع: ۳۵ سانتیمتر


پلان تپ طبقات 2-3-6-7

گذر ۱۰ متری
بن بست رز




پلان طبقه همکف

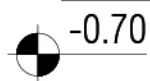

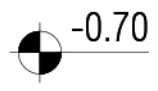

پلان طبقه همکف

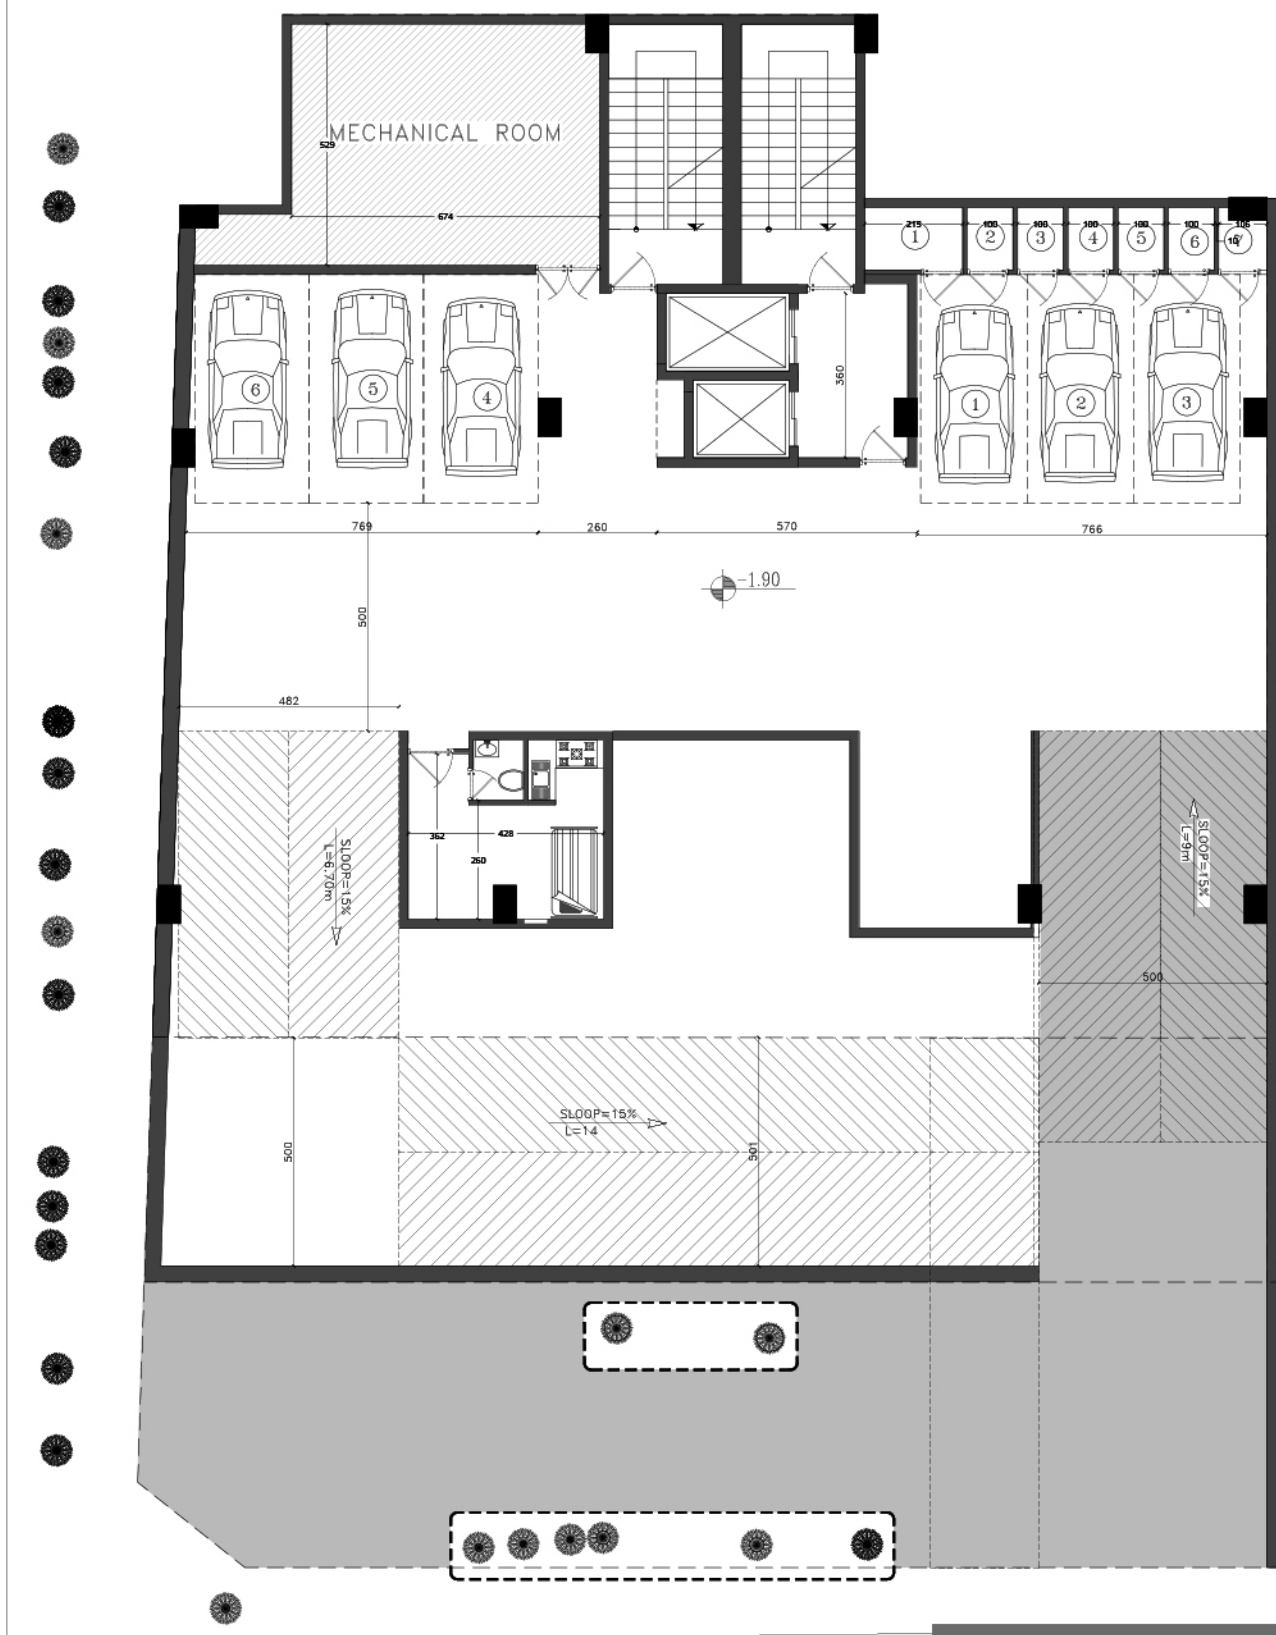

پلان طبقه زیرزمین اول

درختان خارج ملک در محل خود حفظ شوند

گذر ۱۰ متری
بین پست‌رز

32.15

22.40

24.00

22.40

+1.00

+0.00

-5.00

-1.10

3.00

-1.20


22.72

پلان طبقه زیرزمین دوم


گذر ۱۰ متری

بن بست رز

در: ارتفاع ۳.۵۰ متر

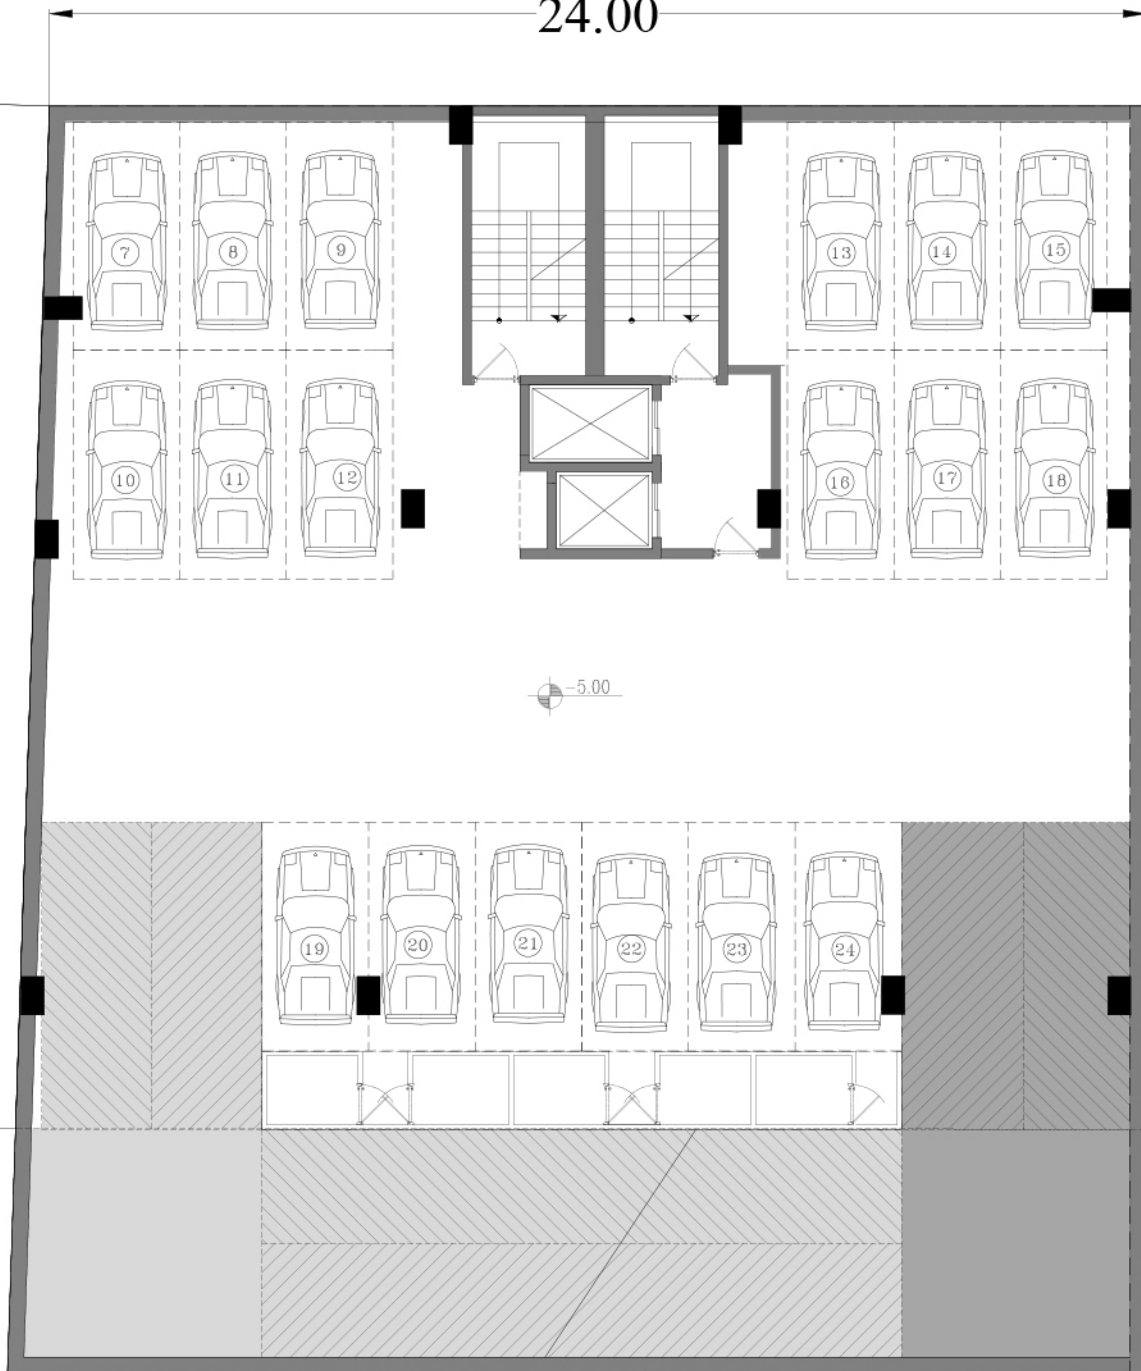


32.15

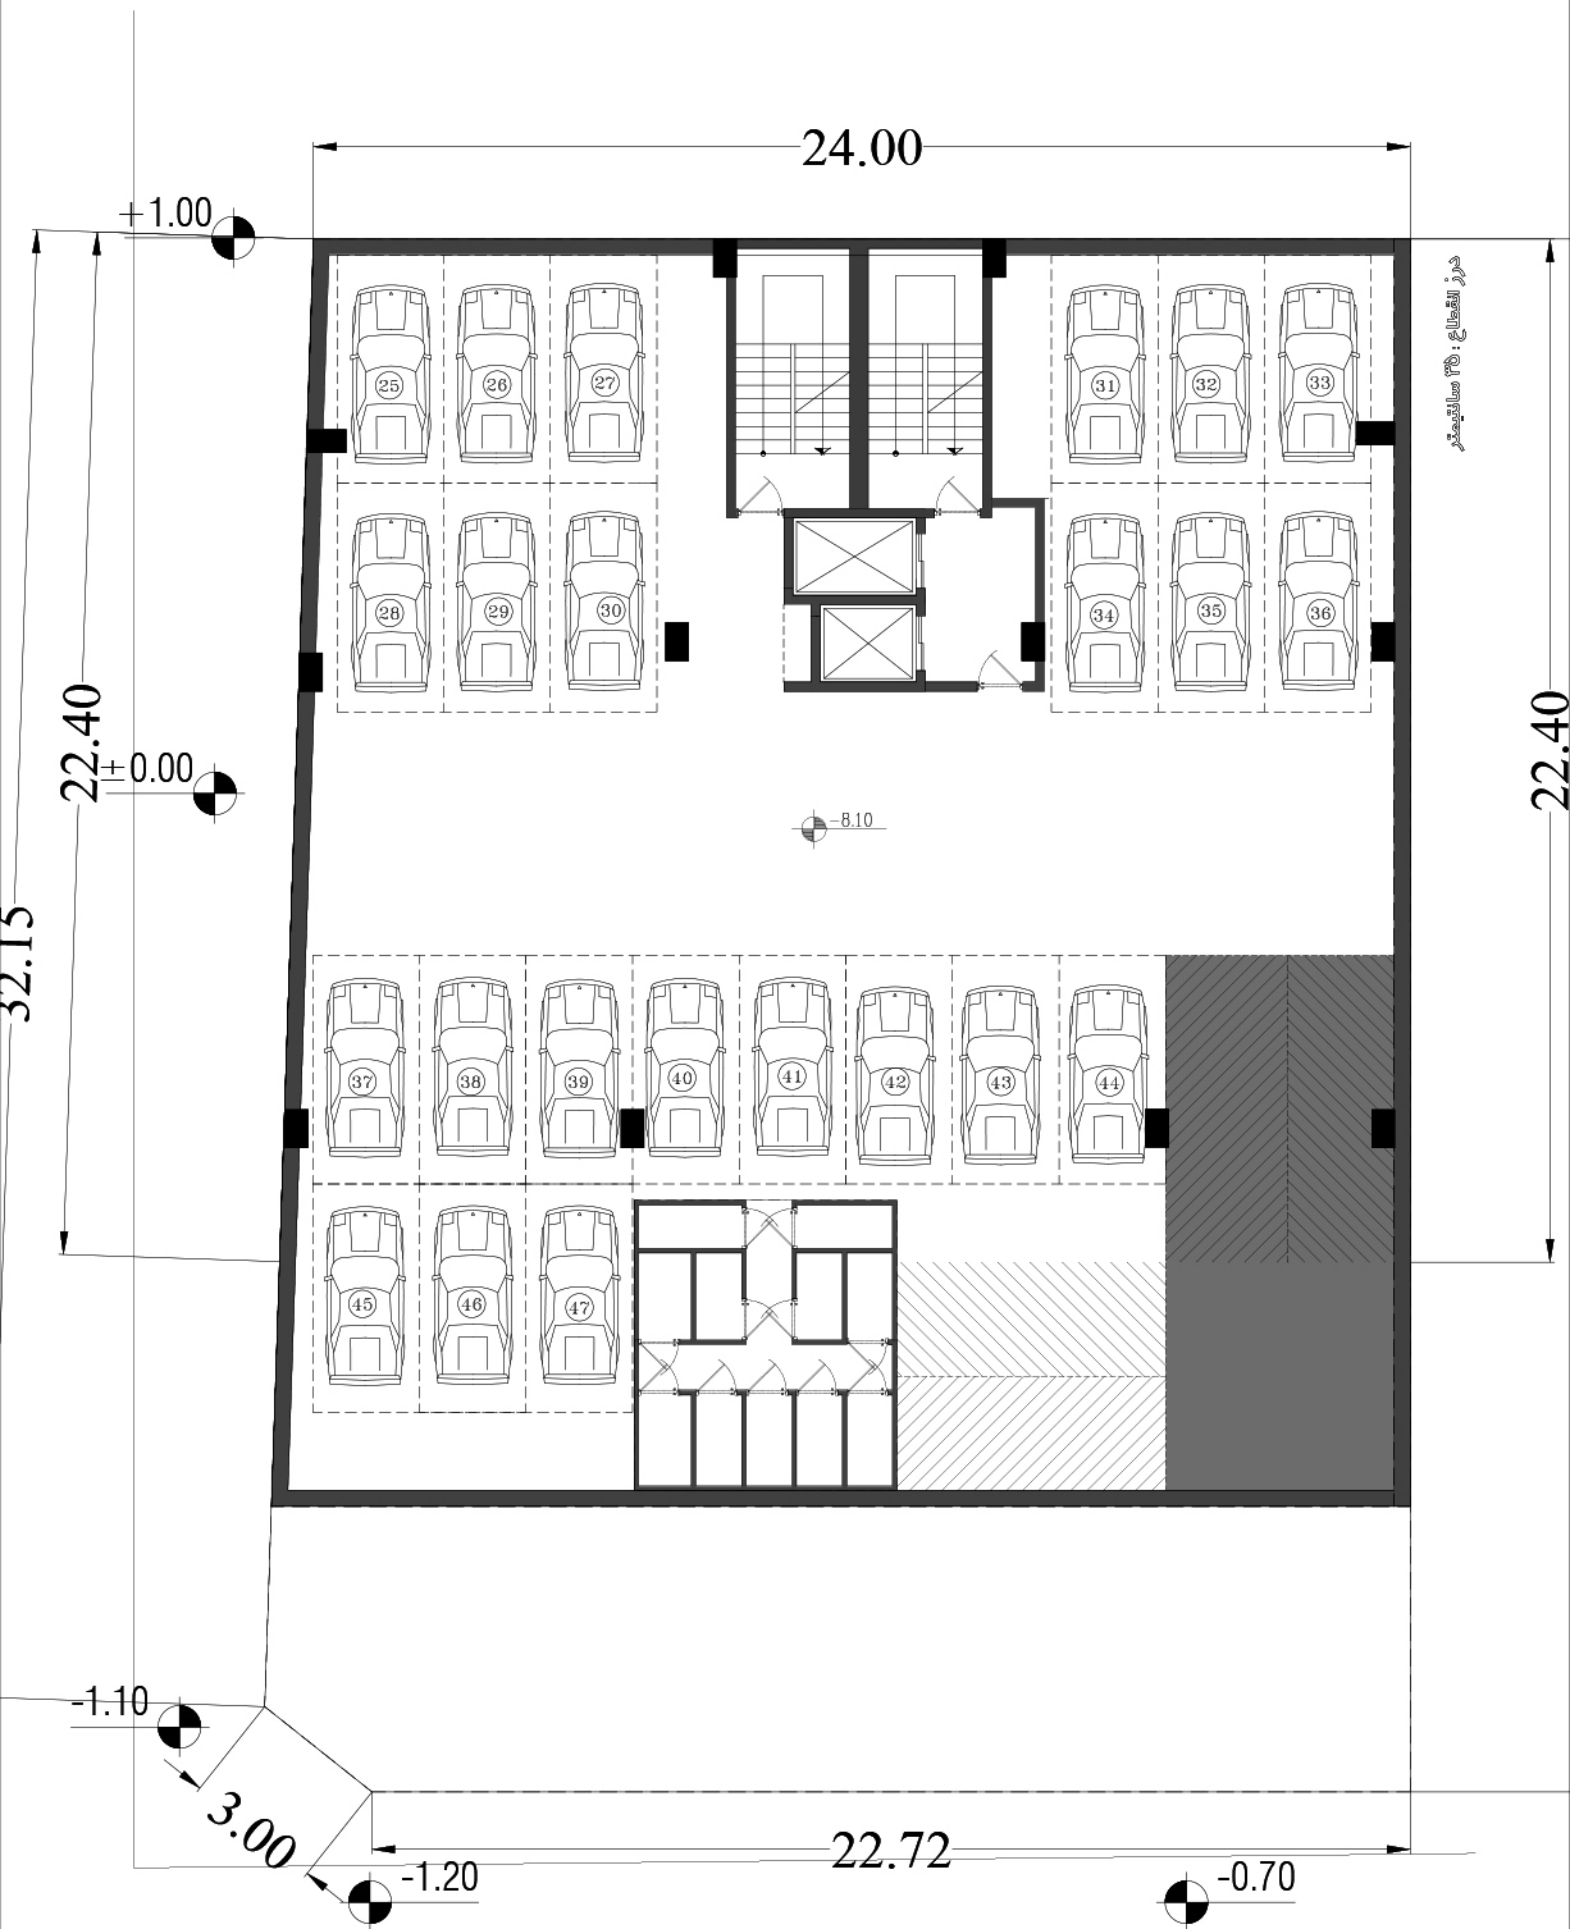

مقیاس: ۱:۱۰۰

درز انقطاع: ۴۵ سانتیمتر

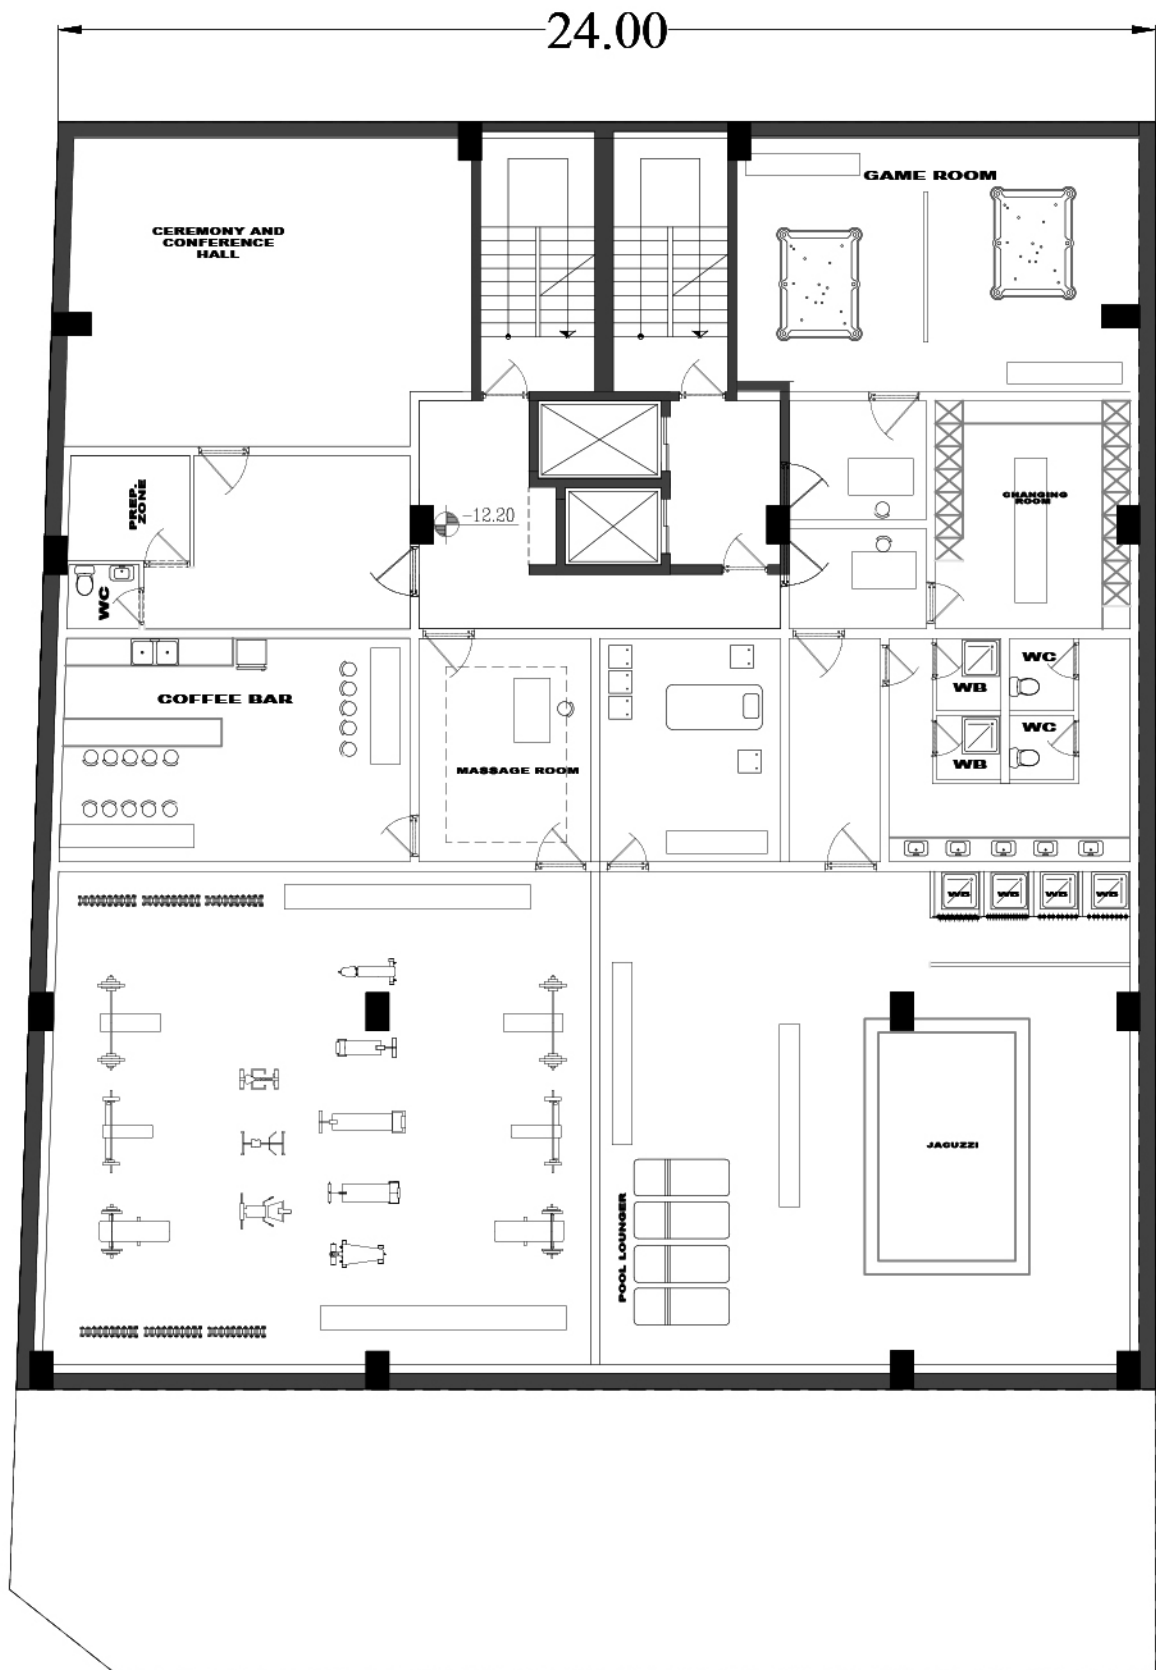


درجہ: ۱۲۰ سالہ

پلان طبقه زیرزمین چهارم

گذر ۱۰ متری

بن بست رز

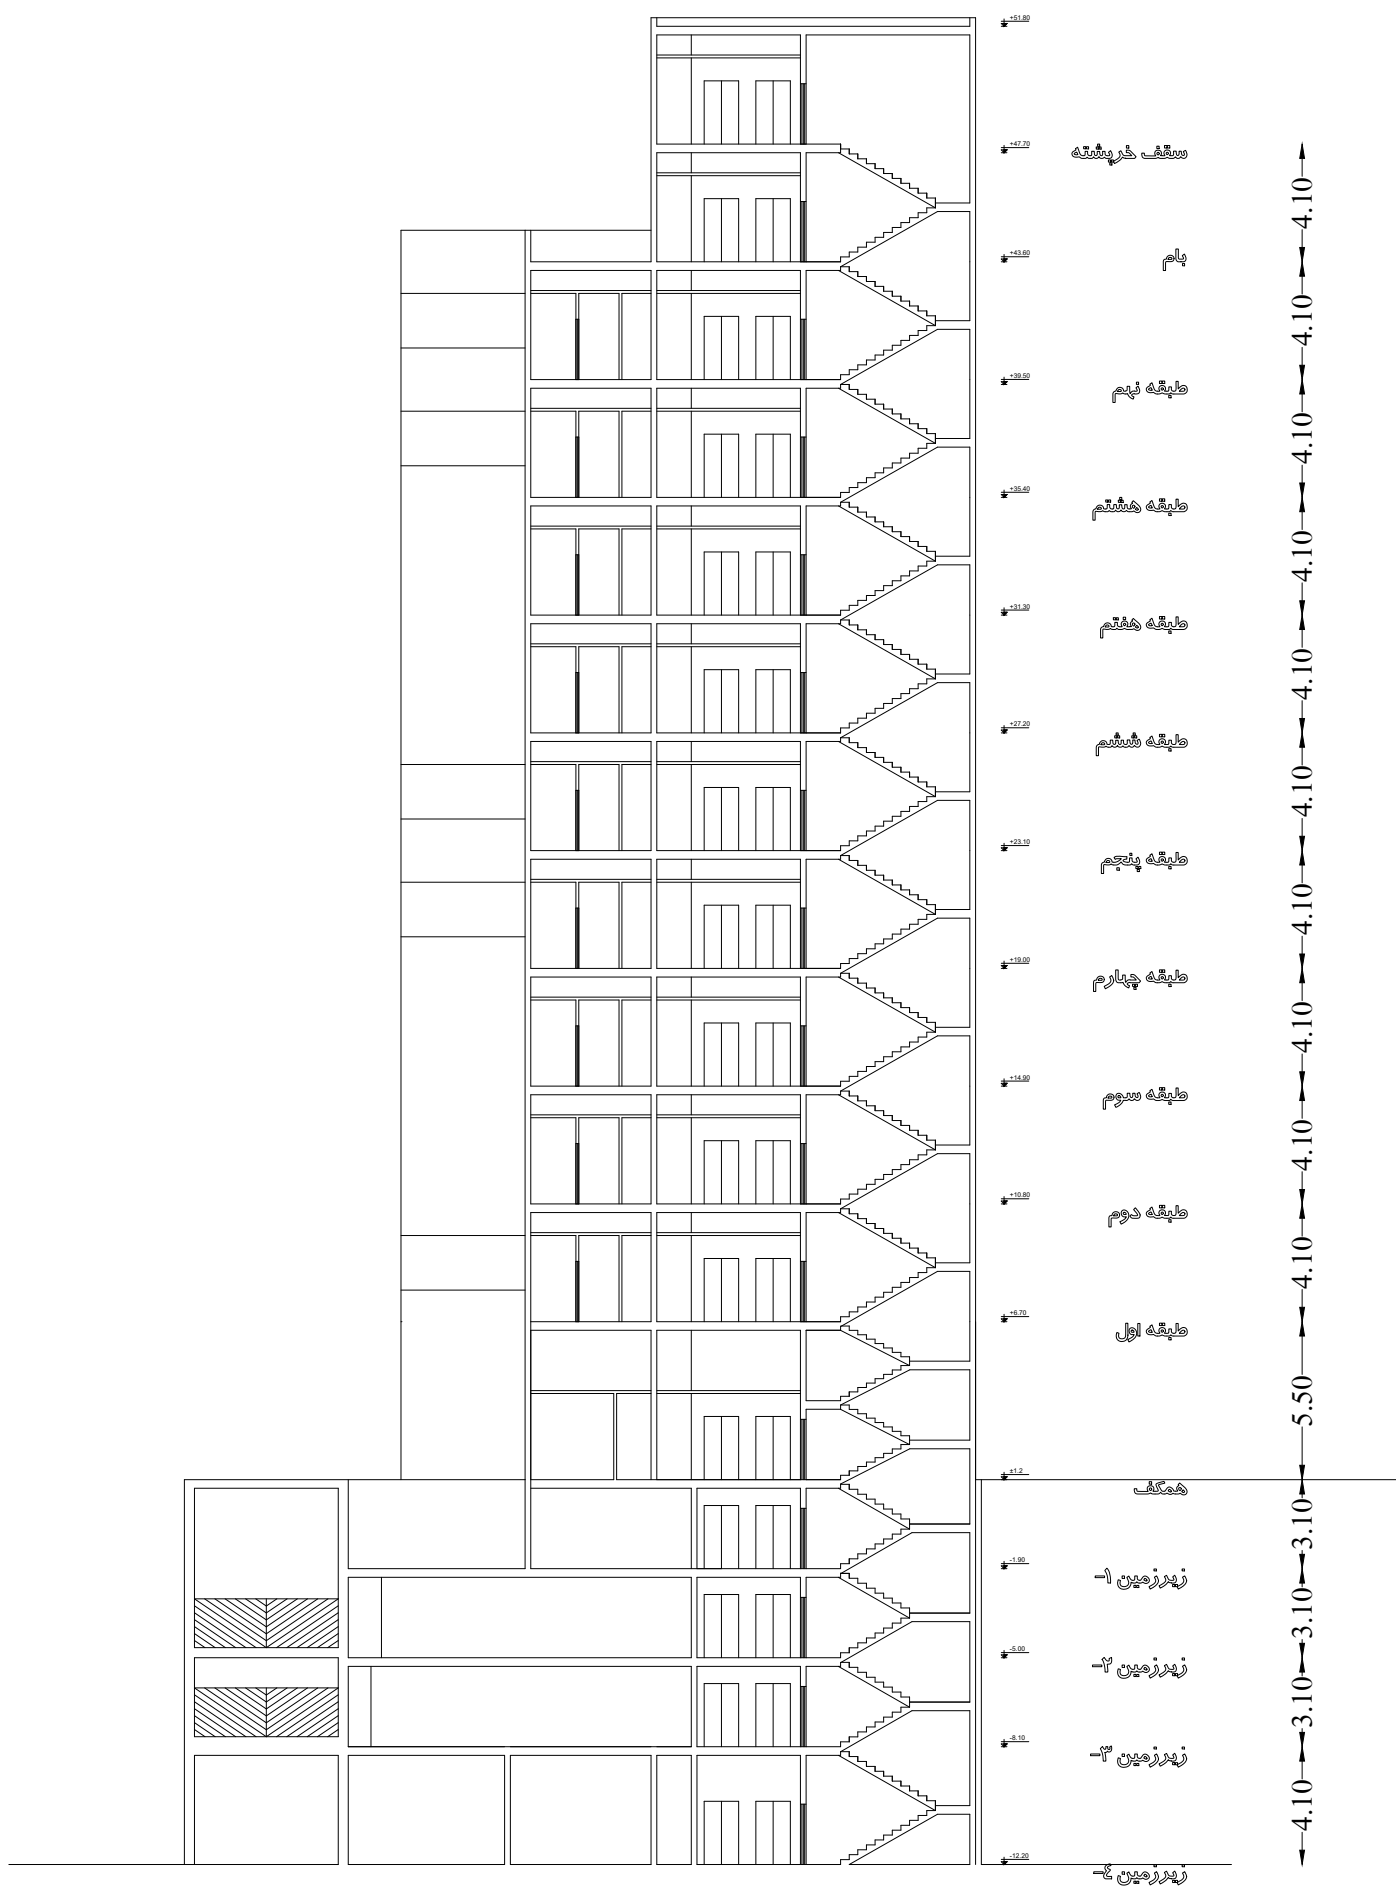



مساحت کل طبقه

مساحت کنسول
روی گذر غربی

نیازی به پر کردن خانه های با علامت (-) نیست

7/7

جدول مساحت