



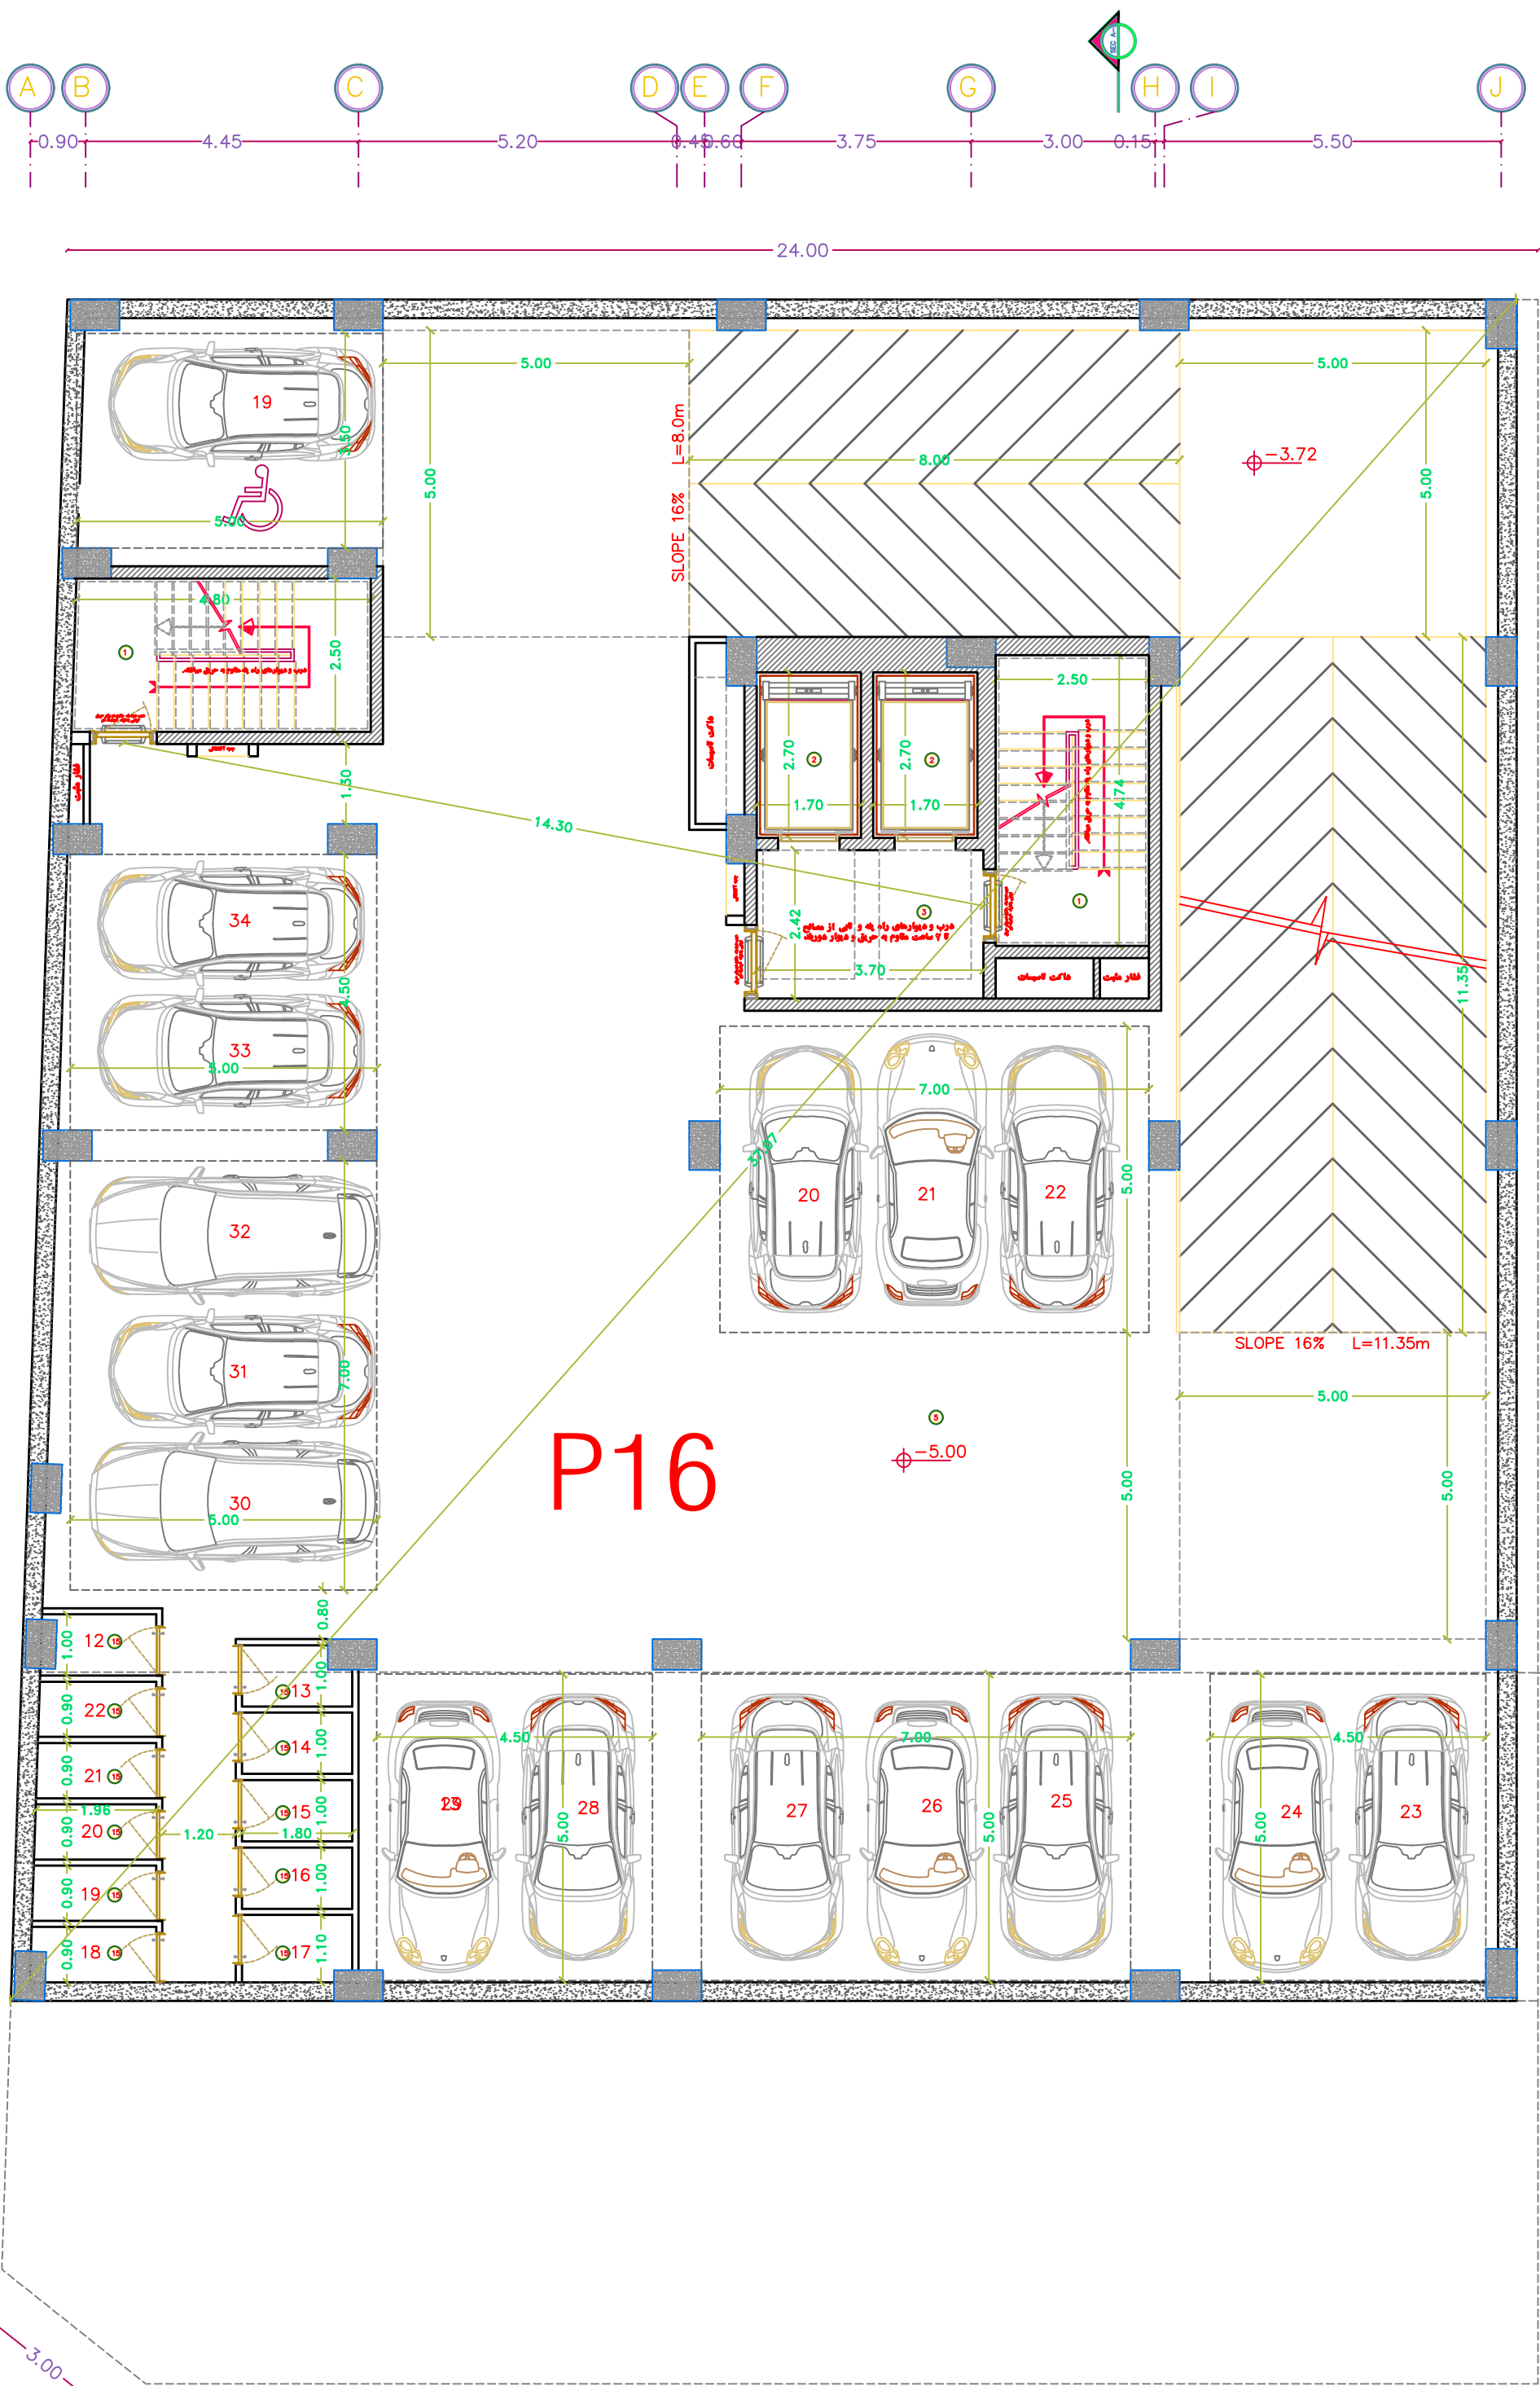

جدول مشخصات فضا ها	
1	راه پله
2	لابی
3	آسانسور
4	راهرو ارتباطی
5	پارکینگ
6	لابی ورودی
7	اتاق خواب
8	آشپزخانه
9	مطبخ
10	حمام
11	سرویس
12	فاندری
13	پذیرایی
14	ترانس
15	انبار
16	سرایداری
17	گاسیات
18	پمپ خانه
19	اتاق برقی
20	اتاق مدیریت
21	جکوزی
22	تسویض لباس
23	سونا خشک
24	سالن اجتماعات
25	فضای ورزشی
26	سینما خانگی
27	فضای بازی
28	تویا
29	دوفی
30	
31	

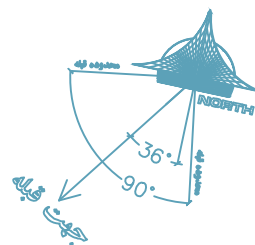

پلان طبقه زیر زمین ۲-
Sc : 1.100