


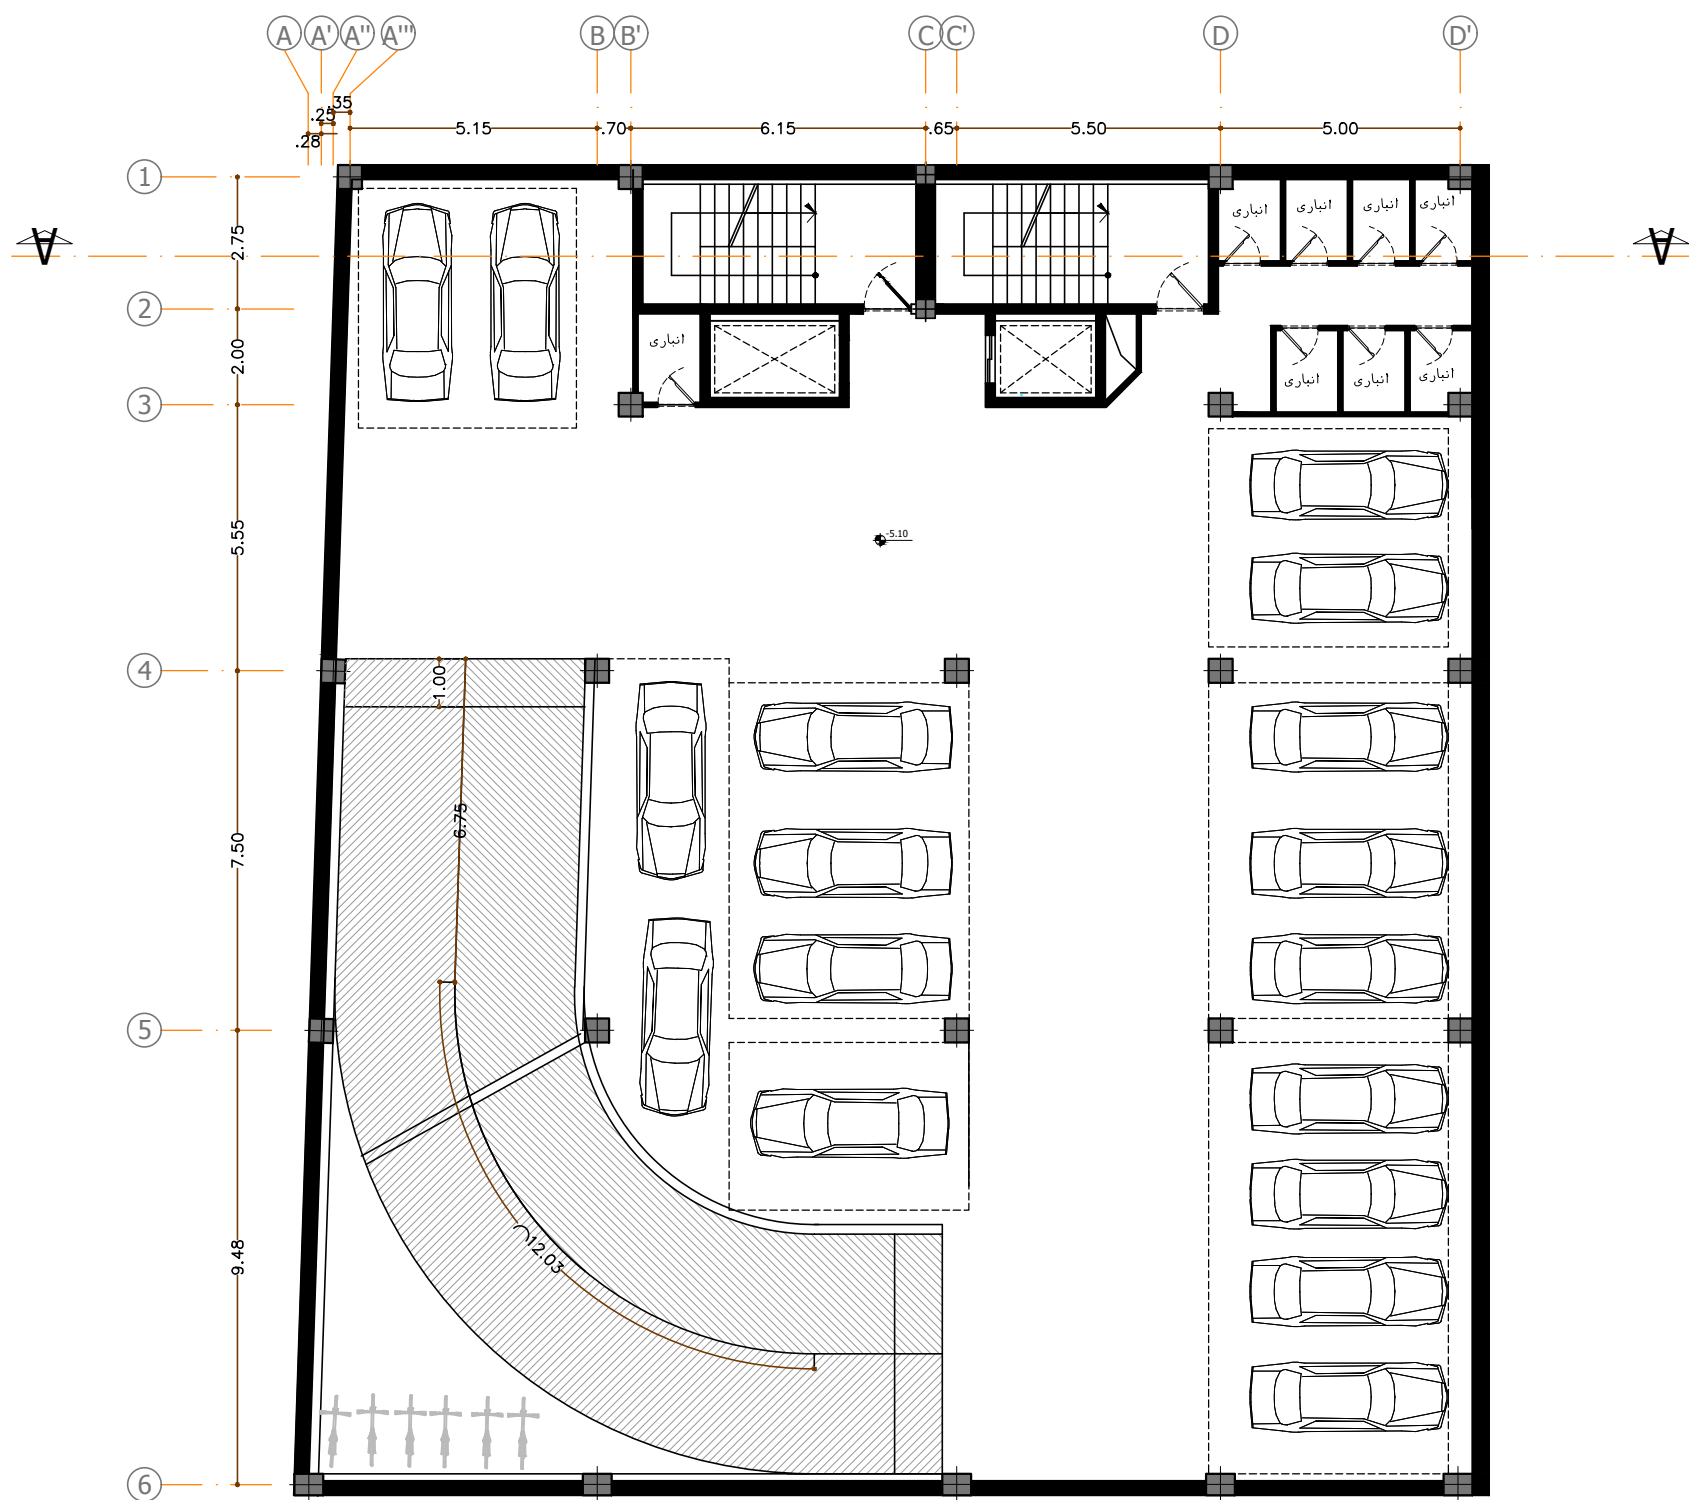

پلان همگام زیر زمین دوم