


خیابان گلستان جنوبی
گذر ۱۵ متری

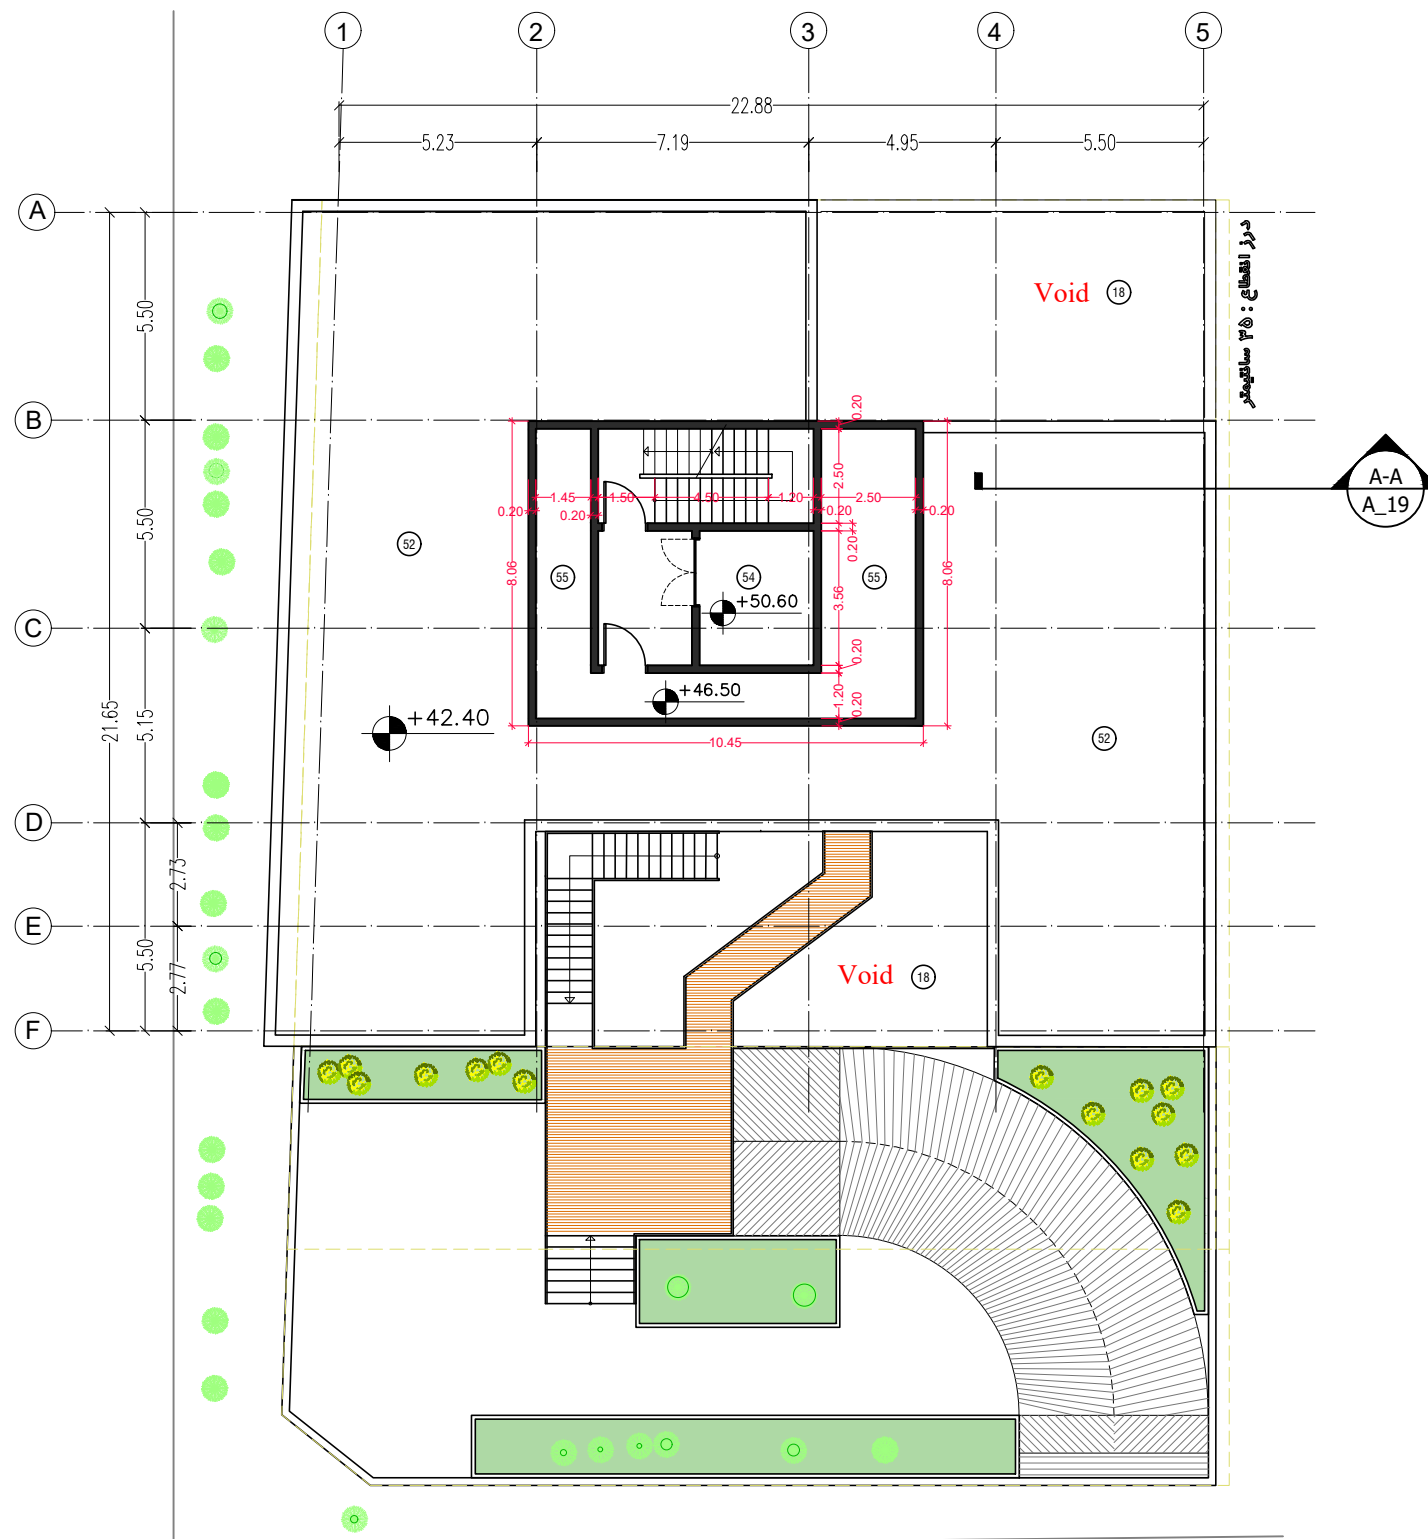

گذر ۱۰ متری
بن بست رز

فهرست فضا			
شماره فضا	نام فضا	شماره فضا	نام فضا
۱	راه پله ورودی ساختمان	۲۹	سرویس و حمام مشترک
۲	بالابر کم توان جسمی	۳۰	لاندری
۳	ورودی ساختمان	۳۱	بالکن
۴	لابی و فضای انتظار	۳۲	ورودی پارکینگ زیرزمین ۱-
۵	فضای لابی من	۳۳	پارکینگ
۶	لابی راه پله و آسانسور	۳۴	موتورخانه
۷	آسانسور برانکاردبر	۳۵	اتاق برق
۸	آسانسور نفربر	۳۶	انباری
۹	راه پله اصلی	۳۷	سرایداری
۱۰	راه پله فرار	۳۸	رمپ پارکینگ
۱۱	راهرو ارتباطی	۳۹	سینما خانگی
۱۲	لابی خصوصی	۴۰	سرویس بهداشتی
۱۳	دسترسی حیاط	۴۱	تی شوی
۱۴	تراس	۴۲	اتاق بازی کودک
۱۵	راه پله ارتباطی حیاط	۴۳	مجموعه ورزشی - بدنسازی
۱۶	حیاط	۴۴	فضای ورزشی مستقل
۱۷	ورودی پارکینگ	۴۵	رختکن و سرویس مجموعه ورزشی
۱۸	پاسیو	۴۶	آبدارخانه مجموعه ورزشی
۱۹	ورودی مسکونی	۴۷	مجموعه بازی های دستی
۲۰	رختکن ورودی	۴۸	گیم نت
۲۱	سرویس مهمان	۴۹	سالن اجتماعات
۲۲	آشپزخانه	۵۰	رختن سالن اجتماعات
۲۳	پذیرایی	۵۱	فضای پشتیبان سالن اجتماعات
۲۴	نشیمن	۵۲	بام
۲۵	اتاق خواب	۵۳	فضای تاسیسات
۲۶	اتاق خواب مستر	۵۴	اتاق آسانسور
۲۷	رختکن اتاق مستر	۵۵	خریشته
۲۸	سرویس اتاق مستر	۵۶	فضای سبز

پلان اندازه گذاری خریشته

