



طراحی پلان ساختمان رز

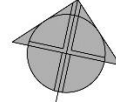


پلان طبقه ی ۴-



پلان طبقه ی ۴-
مقیاس : 1/1000

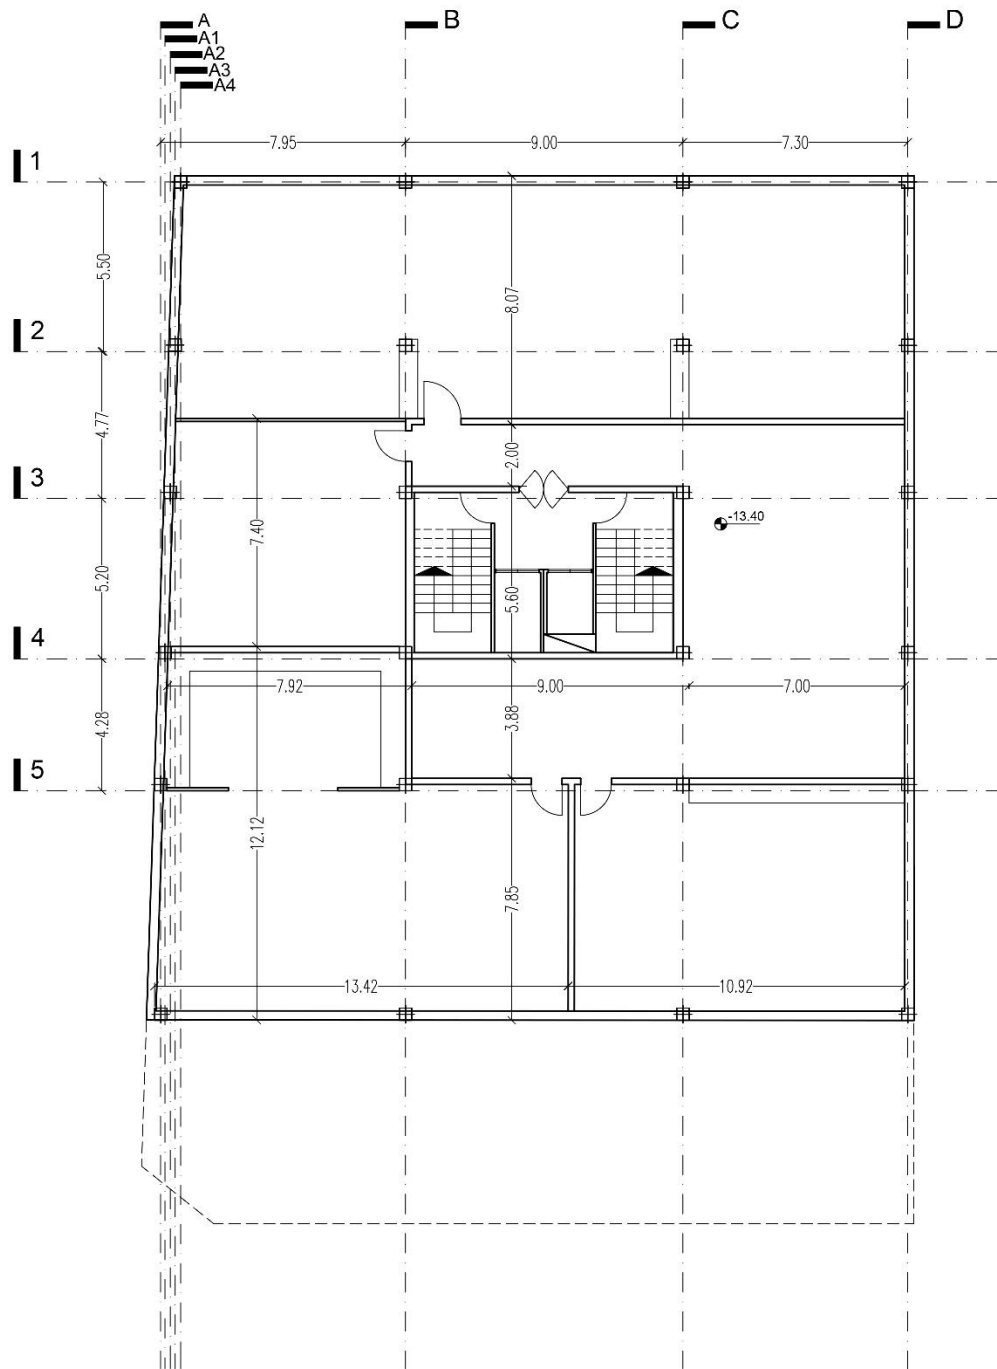



پلان طبقه ی ۴-
اندازه گذاری

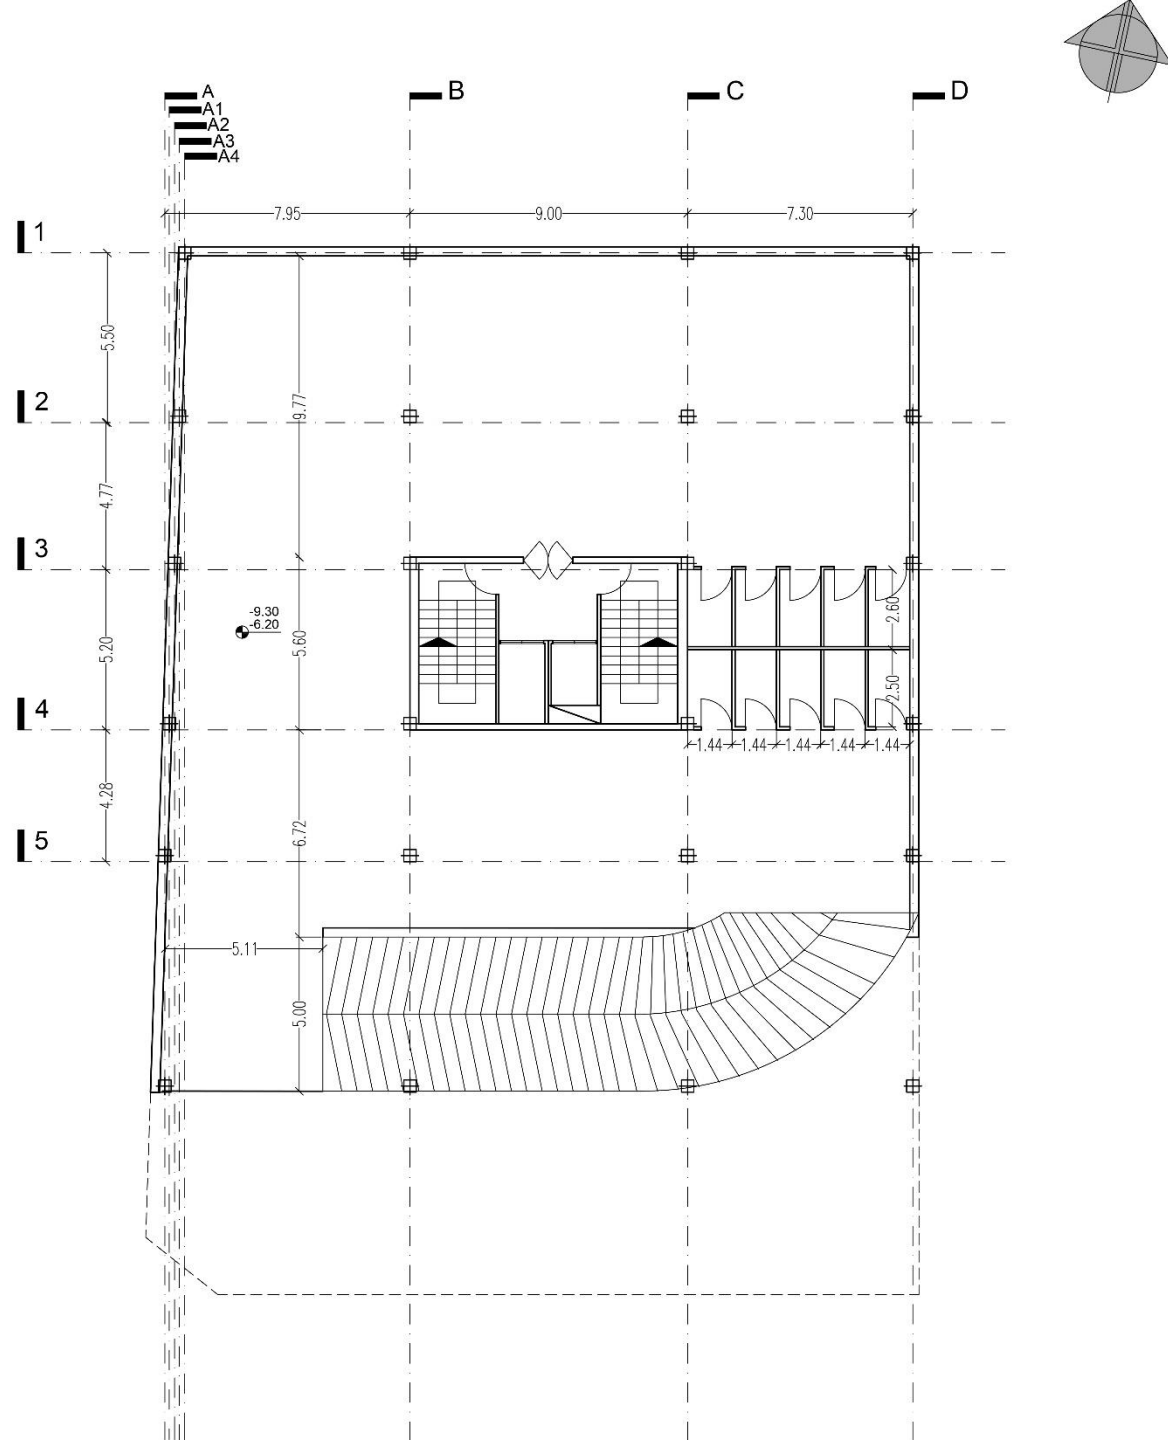


پلان طبقه ی ۲- و ۳-
اندازه گذاری

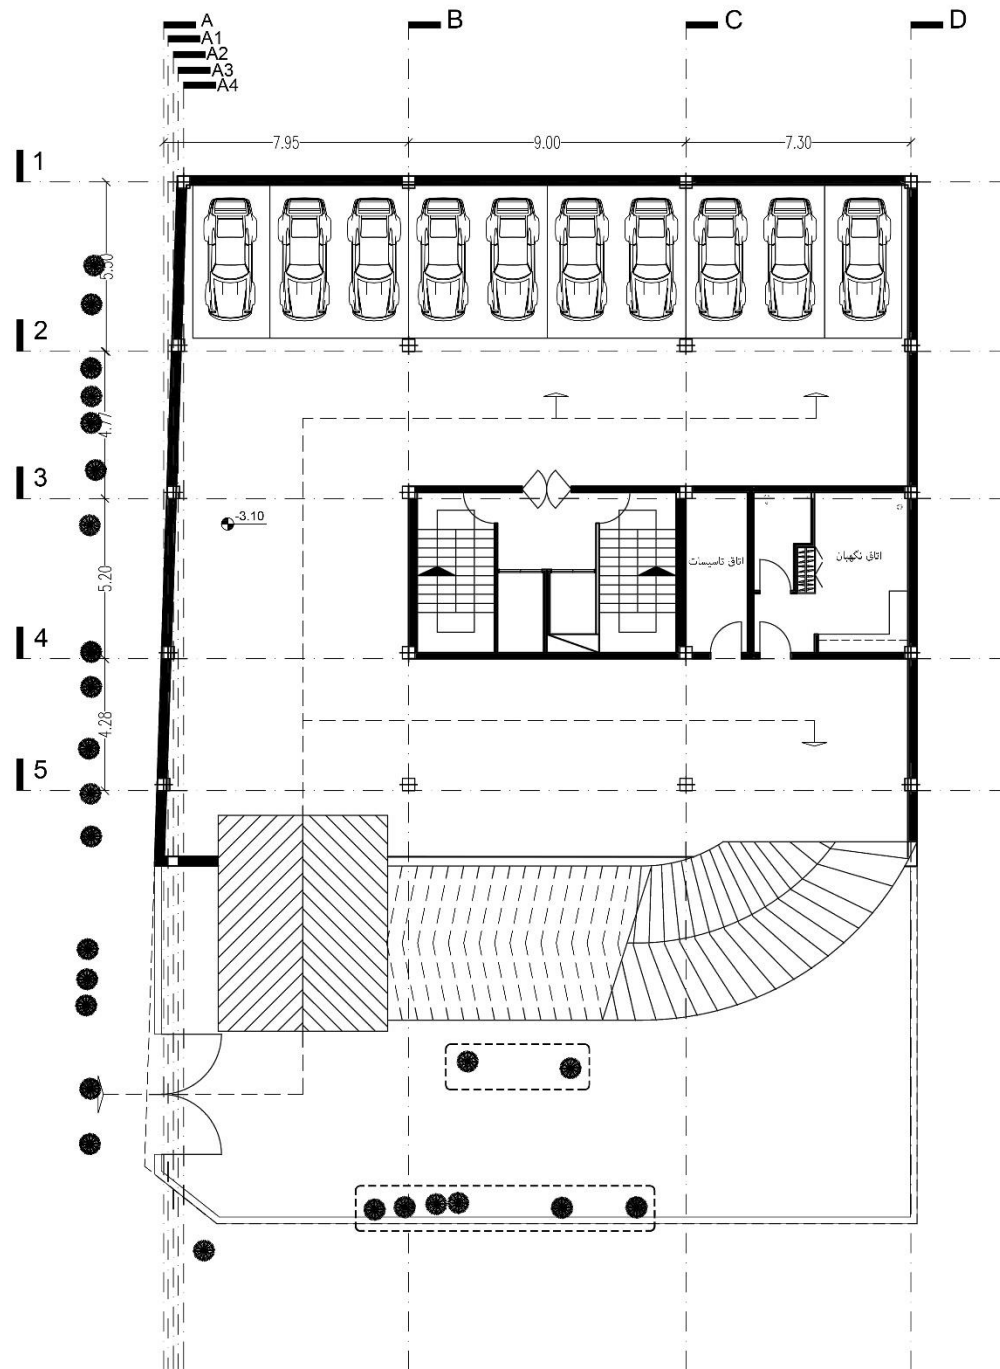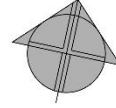

پلان طبقه ی ۱-

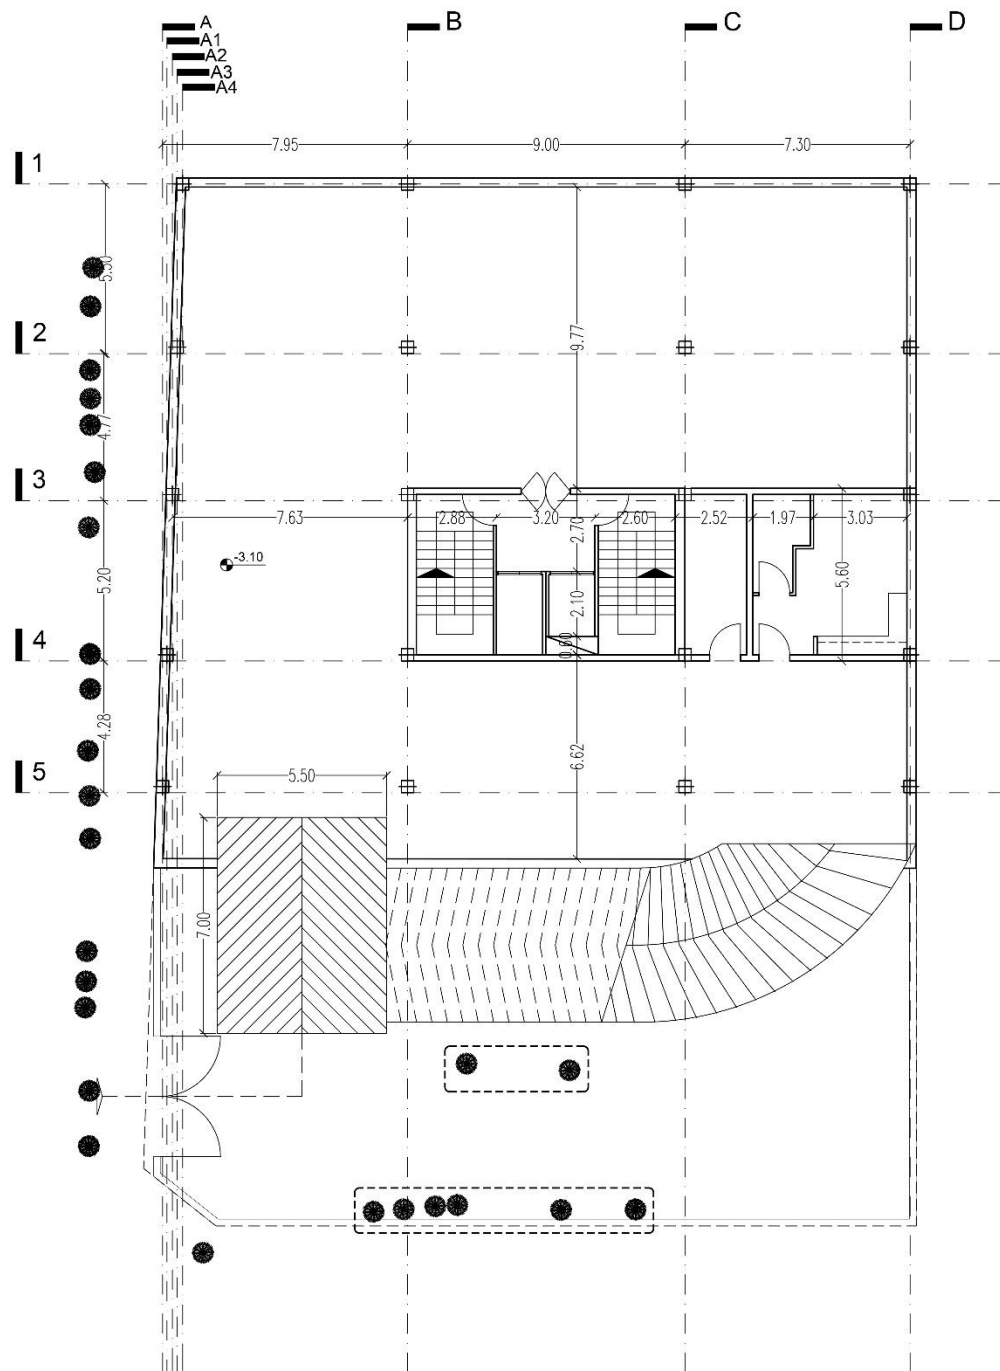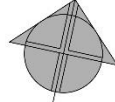


پلان طبقه ی ۱-
اندازه گذاری

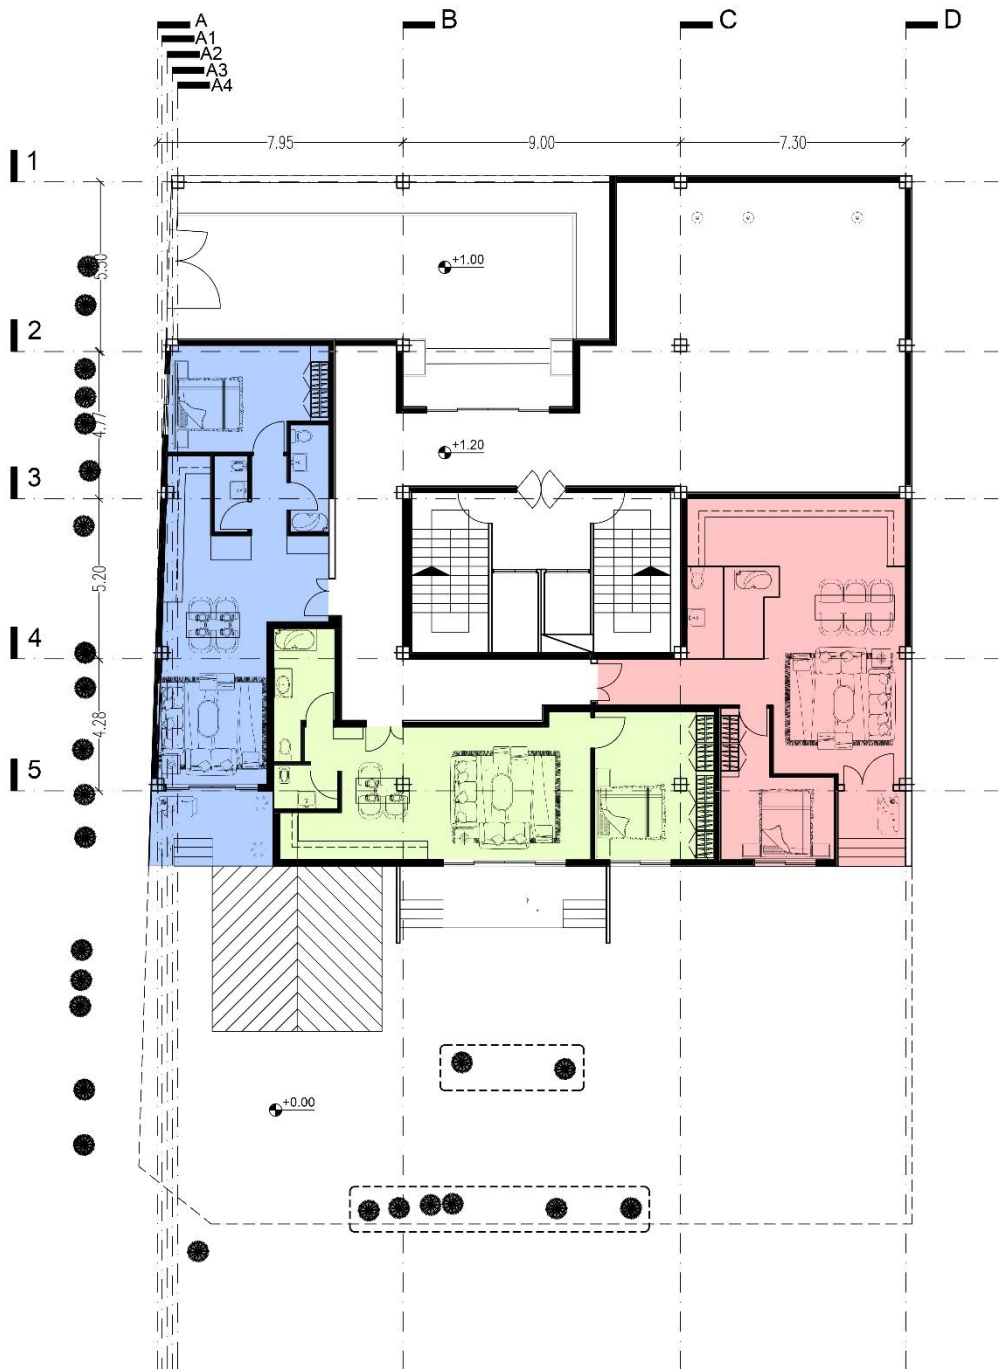

پلان طبقه ی همکف

پلان همکف
مقیاس: 1:100


پلان طبقه ی همکف اندازه گذاری

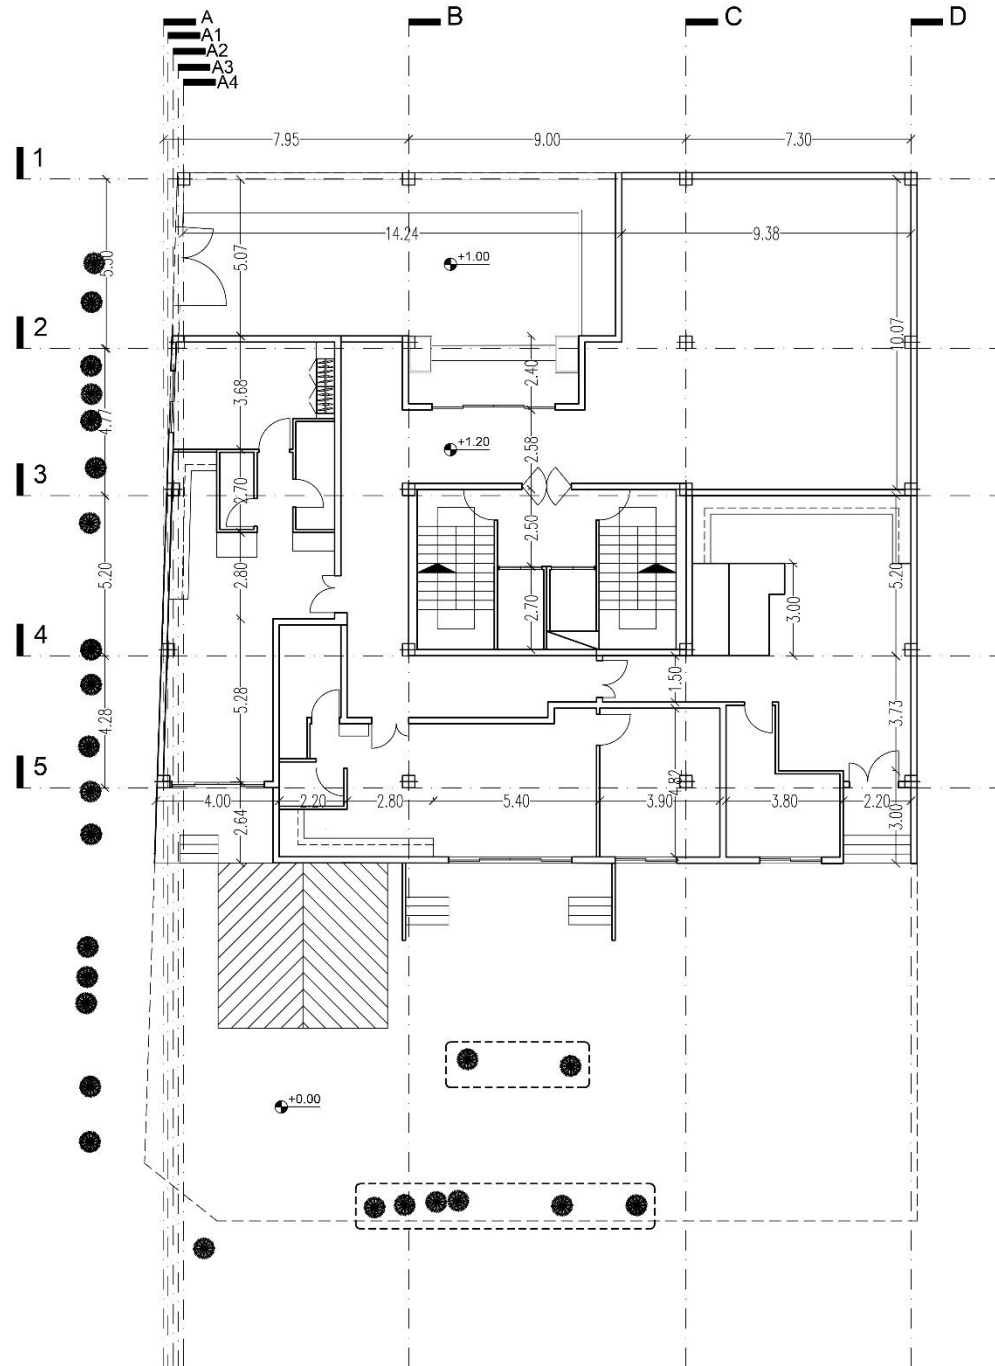




پلان طبقات
مقیاس : 1:100

پلان طبقه ی اتا۹

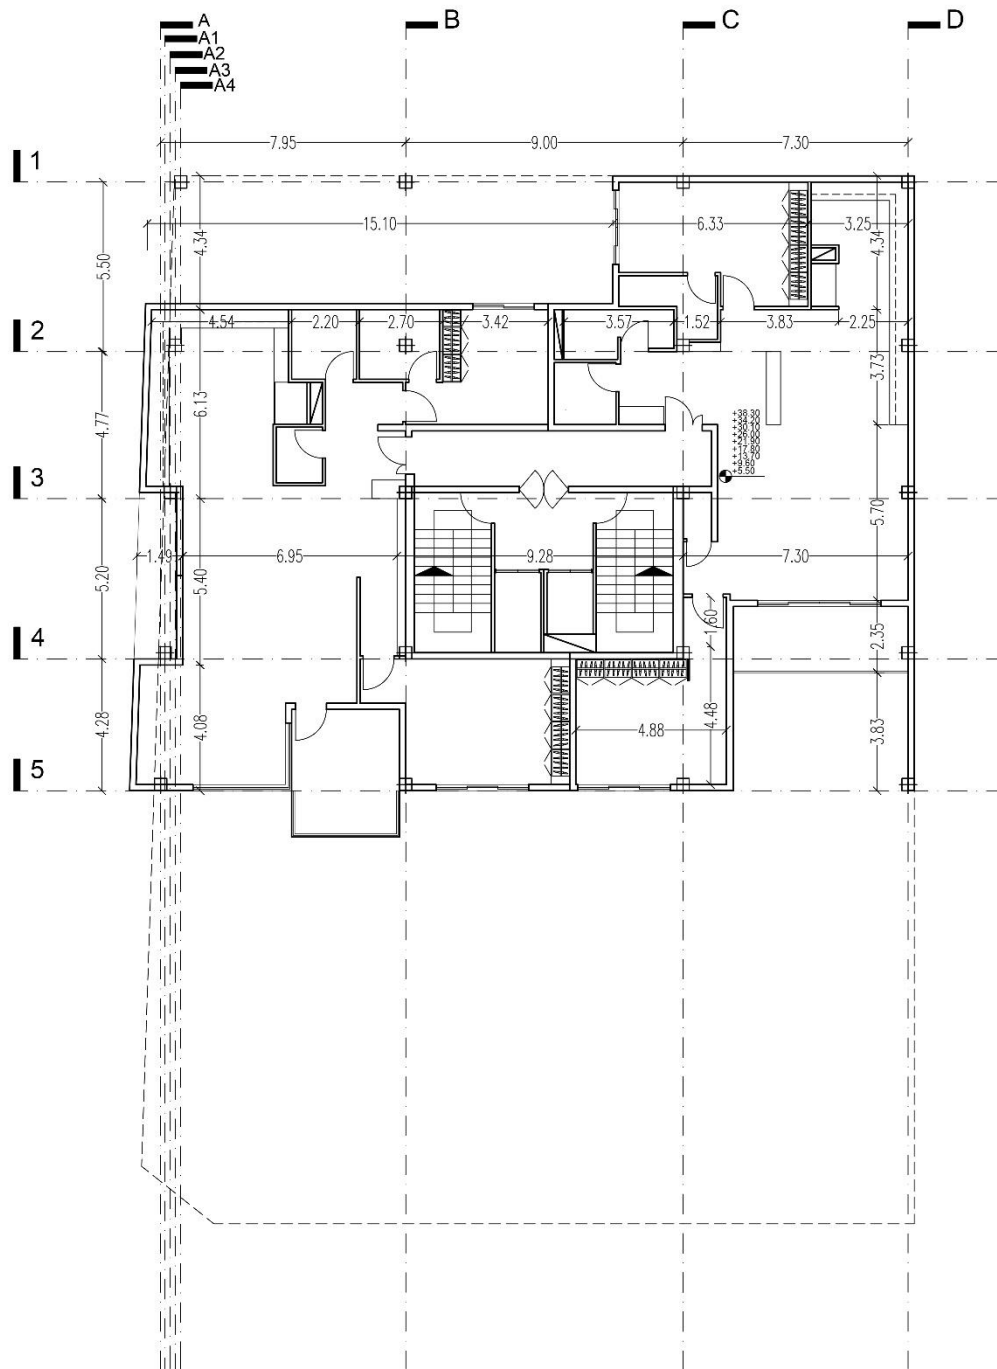

پلان طبقه ی اتا۹ اندازه گذاری

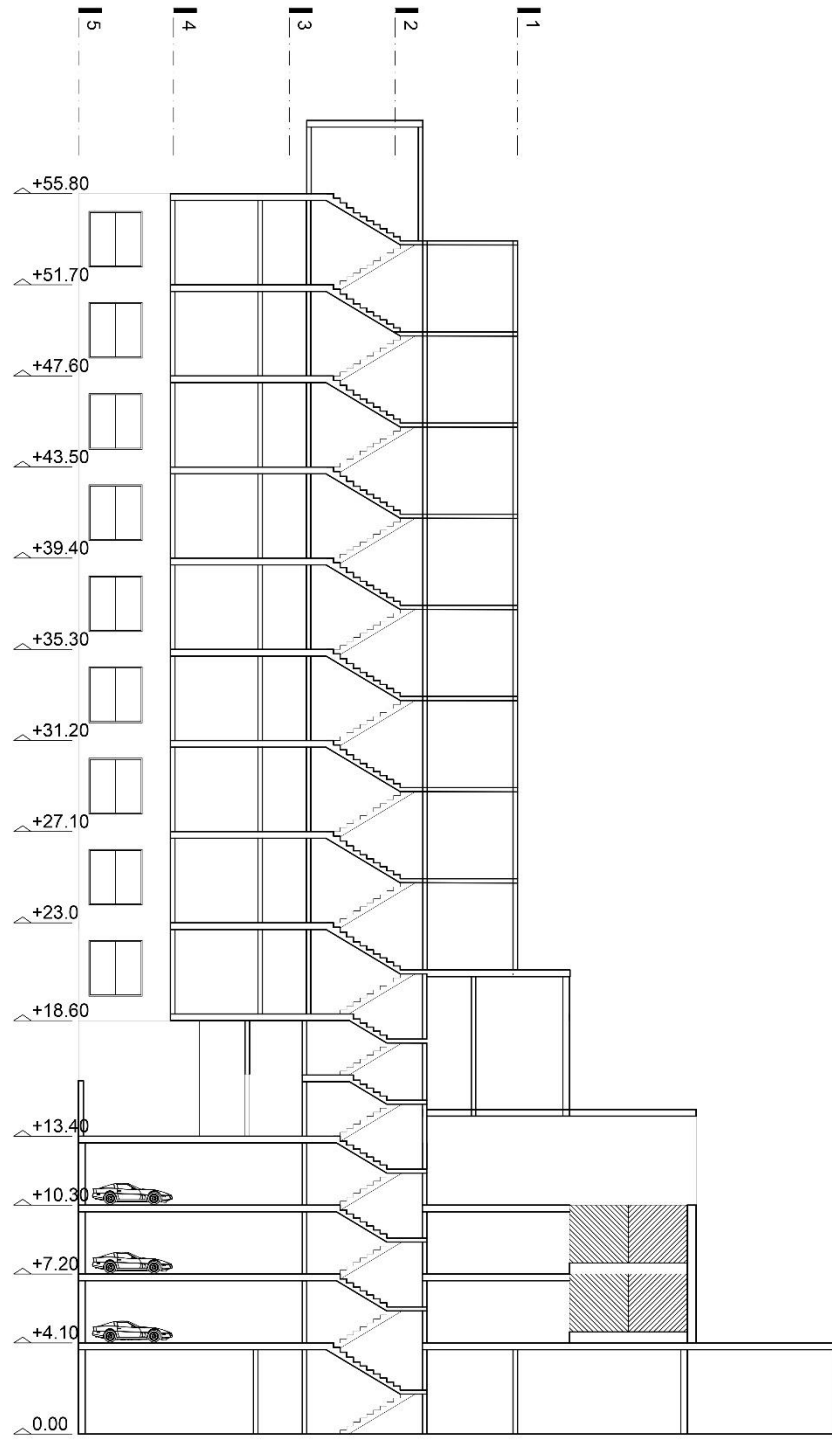

جدول مساحت کلی مسابقه رز (گلستان جنوبی)

کاربری	طبقه ها			مسکونی	راه پله + آسانسور و لابی	پارکینگ	پارکینگ مزاحم	انبار		مساحت کل طبقه	مساحت کانسول روی گذر شهری
	واحد	مساحت	مساحت واحد ها					مساحت	واحد		
زیر زمین ۴-	-	-	-	-	-	-	-	-	-	670	
زیر زمین ۳-	-	-	-	-	-	10	0	10	3.6	546	
زیر زمین ۲-	-	-	-	-	-	10	0	10	3	546	
زیر زمین ۱-	-	-	-	-	-	10	0	0		546	
همکف	3	245	واحد ۱: 86 واحد ۲: 78 واحد ۳: 81	-	-	-	-	-	-	546	
اول	2	356	واحد شرقی: 172 واحد غربی: 184	62.5	-	-	-	-	-	418.5	12.6
دوم	2	356	واحد شرقی: 172 واحد غربی: 184	62.5	-	-	-	-	-	418.5	12.6
سوم	2	356	واحد شرقی: 172 واحد غربی: 184	62.5	-	-	-	-	-	418.5	12.6
چهارم	2	356	واحد شرقی: 172 واحد غربی: 184	62.5	-	-	-	-	-	418.5	12.6
پنجم	2	356	واحد شرقی: 172 واحد غربی: 184	62.5	-	-	-	-	-	418.5	12.6
ششم	2	356	واحد شرقی: 172 واحد غربی: 184	62.5	-	-	-	-	-	418.5	12.6
هفتم	2	356	واحد شرقی: 172 واحد غربی: 184	62.5	-	-	-	-	-	418.5	12.6
هشتم	2	356	واحد شرقی: 172 واحد غربی: 184	62.5	-	-	-	-	-	418.5	12.6
نهم	2	356	واحد شرقی: 172 واحد غربی: 184	62.5	-	-	-	-	-	418.5	12.6
جمع	مجموع مساحت مسکونی		مجموع مساحت انبار		مجموع تعداد پارکینگ مزاحم		مجموع تعداد پارکینگ		مجموع مساحت کل مجموعه		
	0000.00		72		0		30		6,620.5		

دیوارهای مشترک بین فضای مسکونی و مشاعات (راه پله، آسانسور و لابی) جزء مساحت مسکونی محاسبه می شود

نیازی به پر کردن خانه های با علامت (-) نیست

لطفاً پلی لاین مساحت کل طبقه و واحدهای مسکونی در فایل اتوکد ترسیم شود