

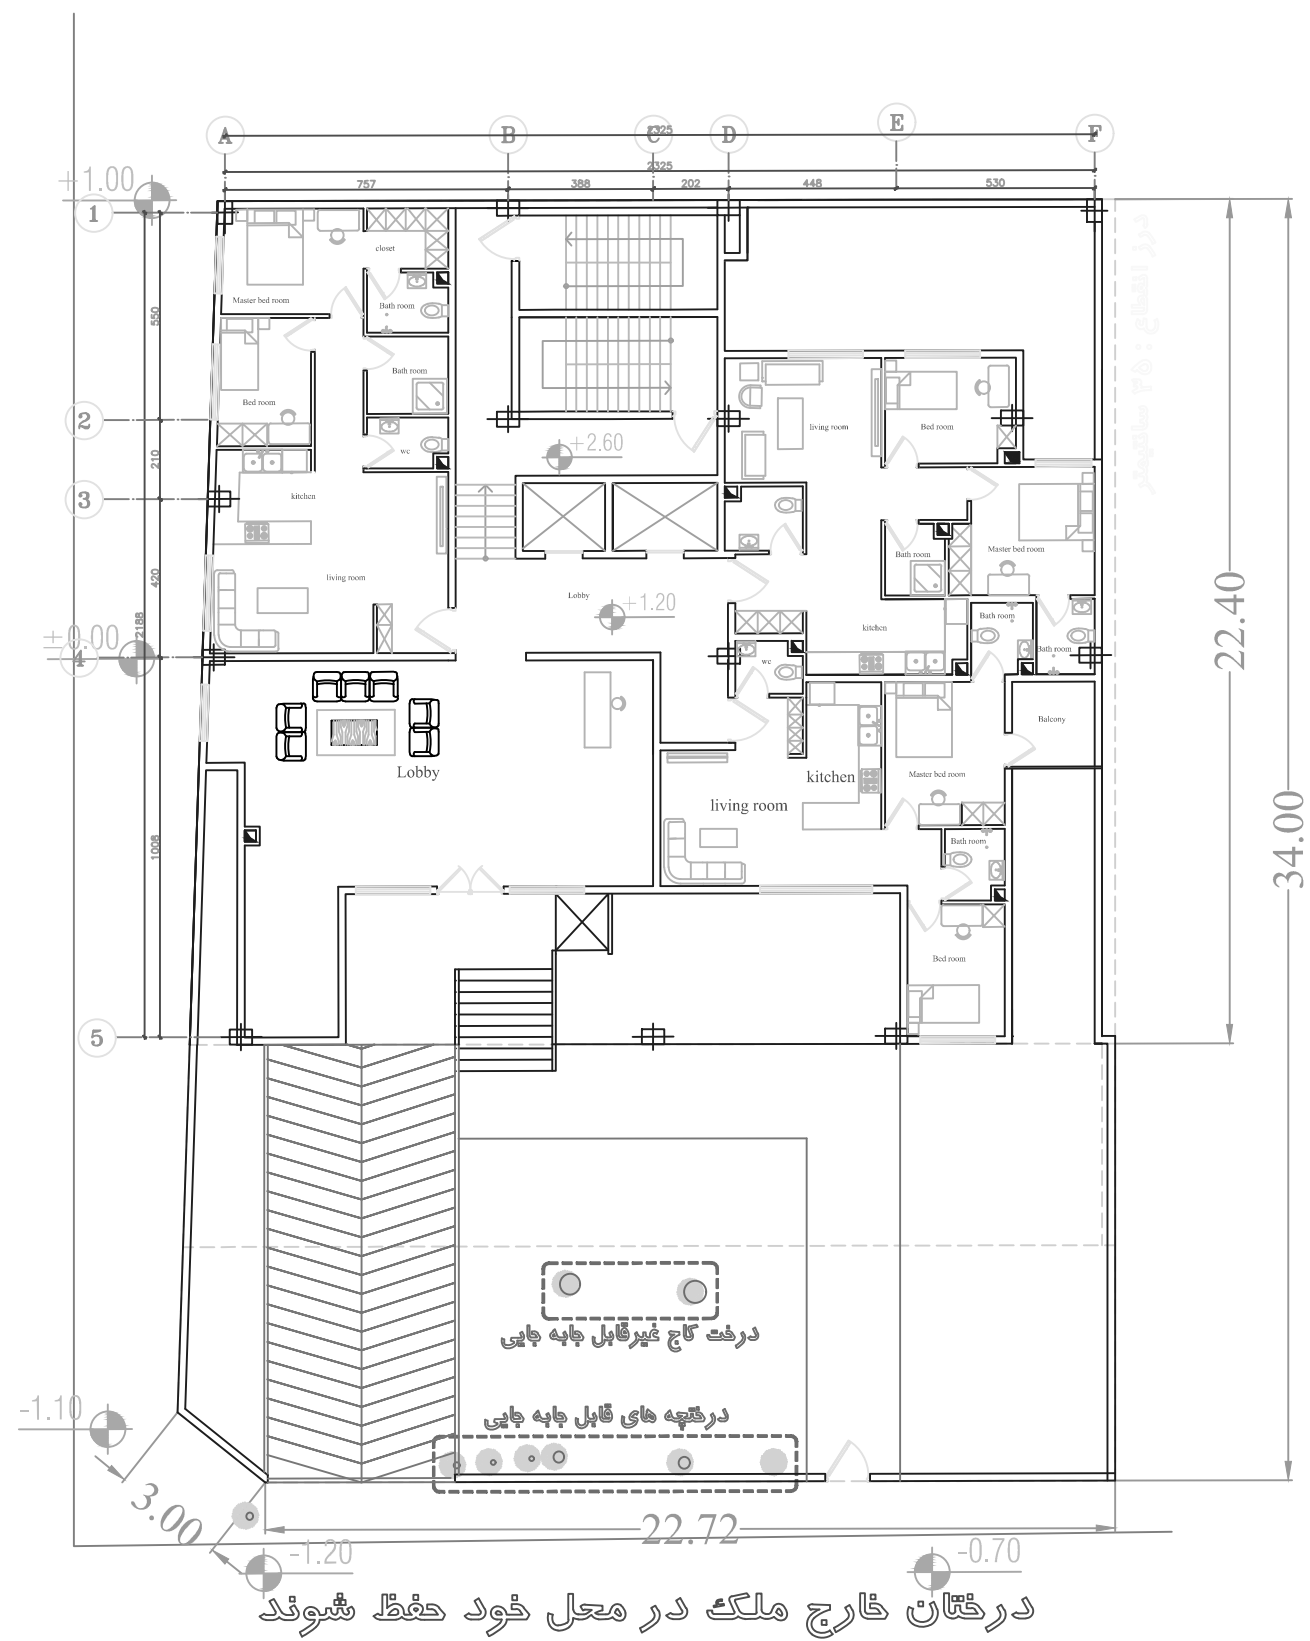
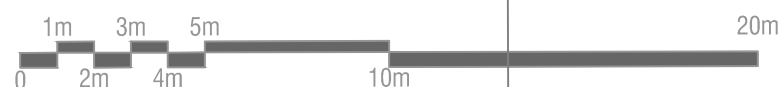


گذر ۱۵ متری
خیابان گلستان جنوبی

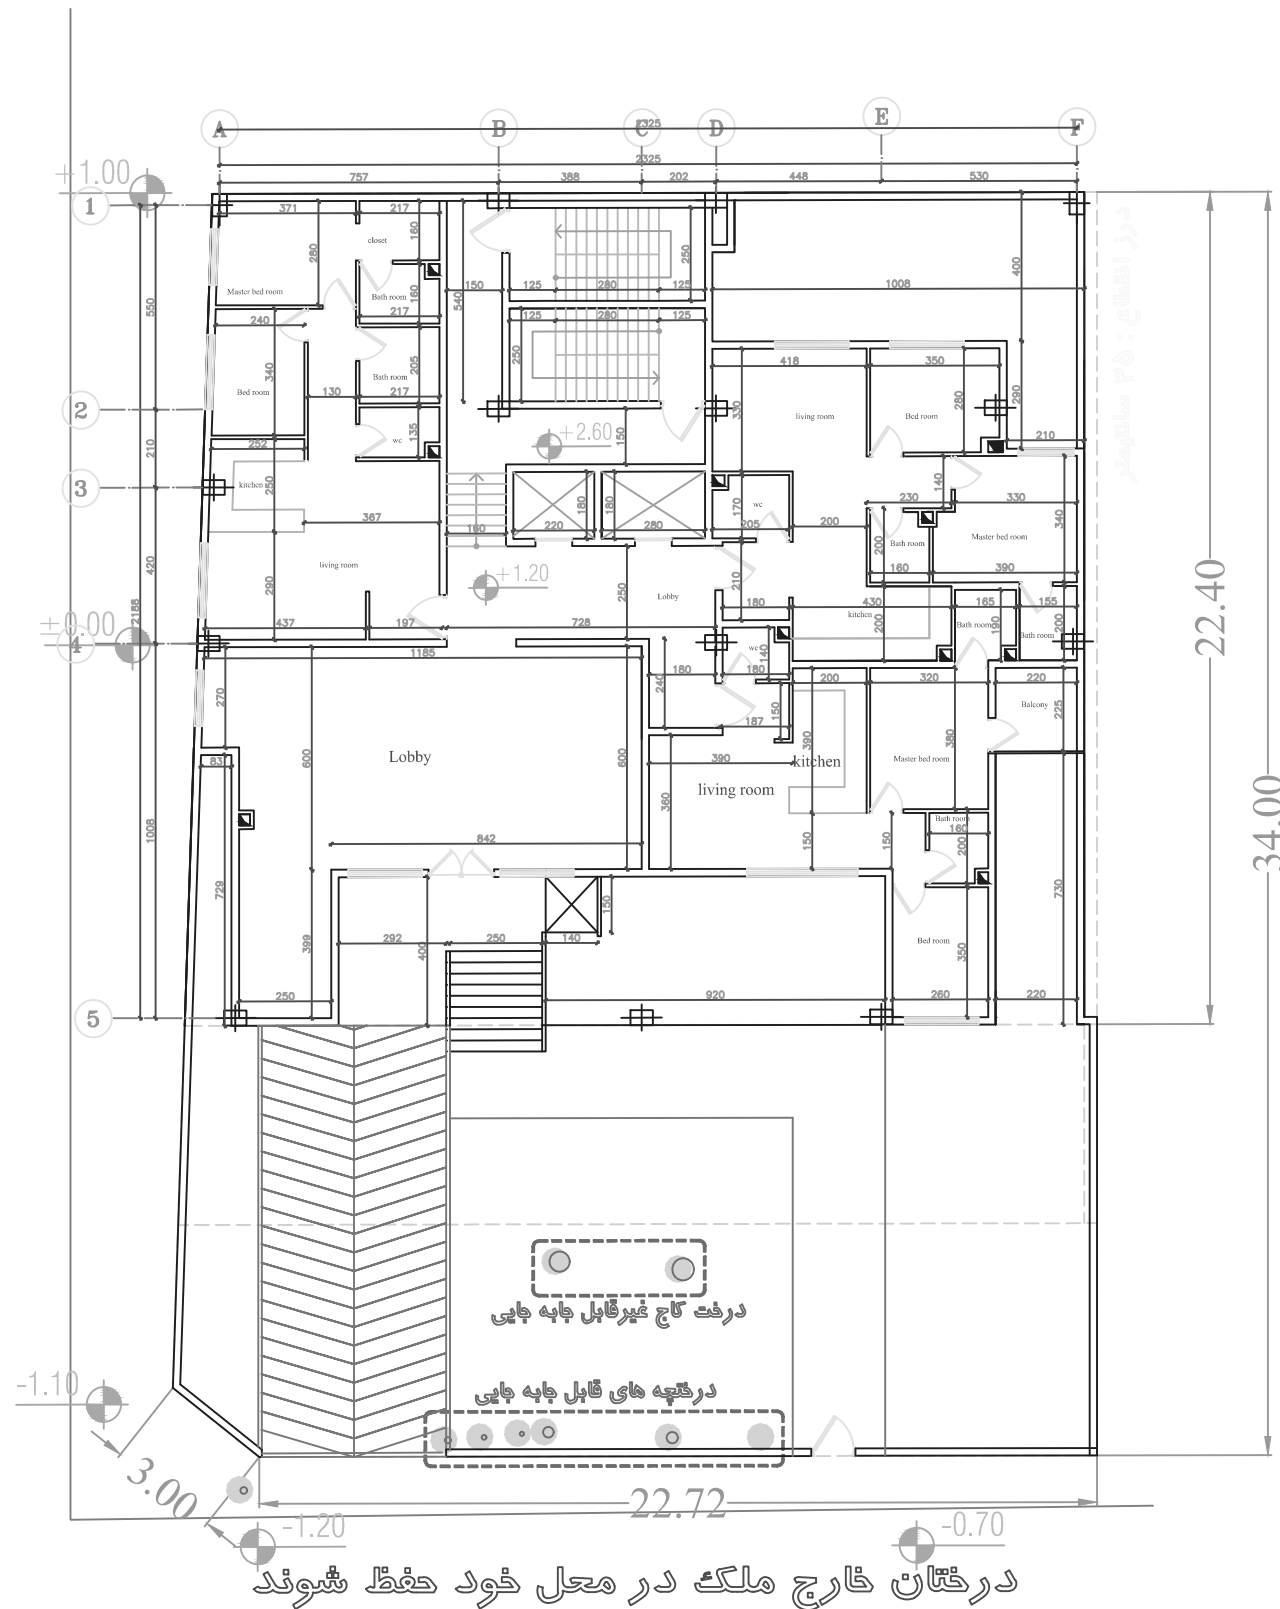


گذر ۱۰ متری
بن بست رز


GROUND FLOOR PLAN

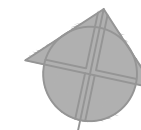

GROUND FLOOR PLAN

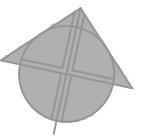


گذر ۱۵ متری
خیابان گلستان جنوبی

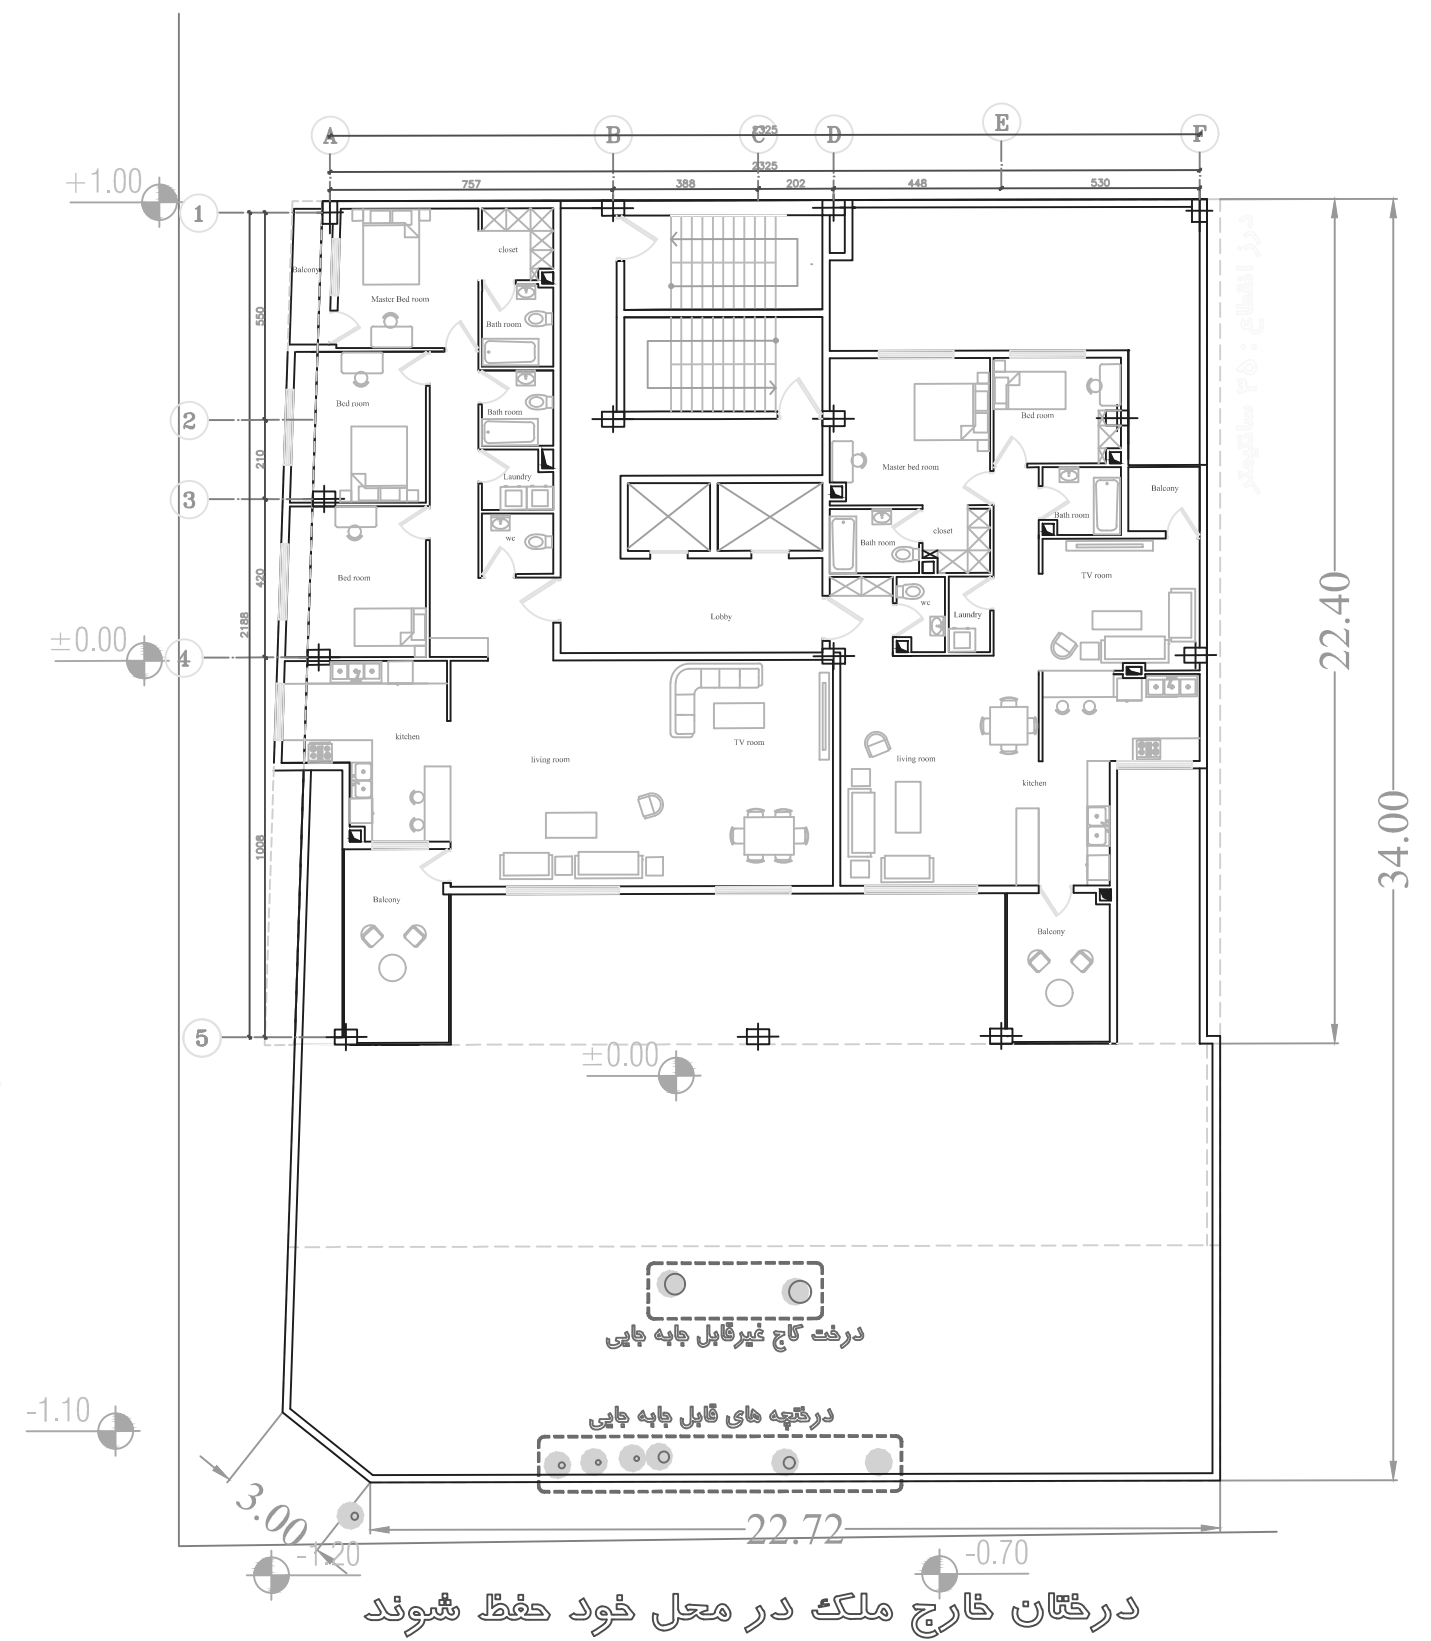



درختان خارج ملک در محل خود حفظ شوند

گذر ۱۰ متری
بن بست رز


TYPICAL PLAN

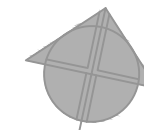


گذر ۱۵ متری
خیابان گلستان جنوبی

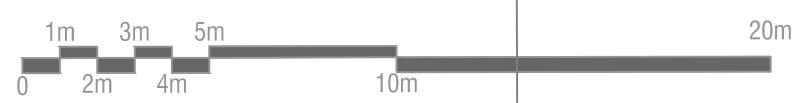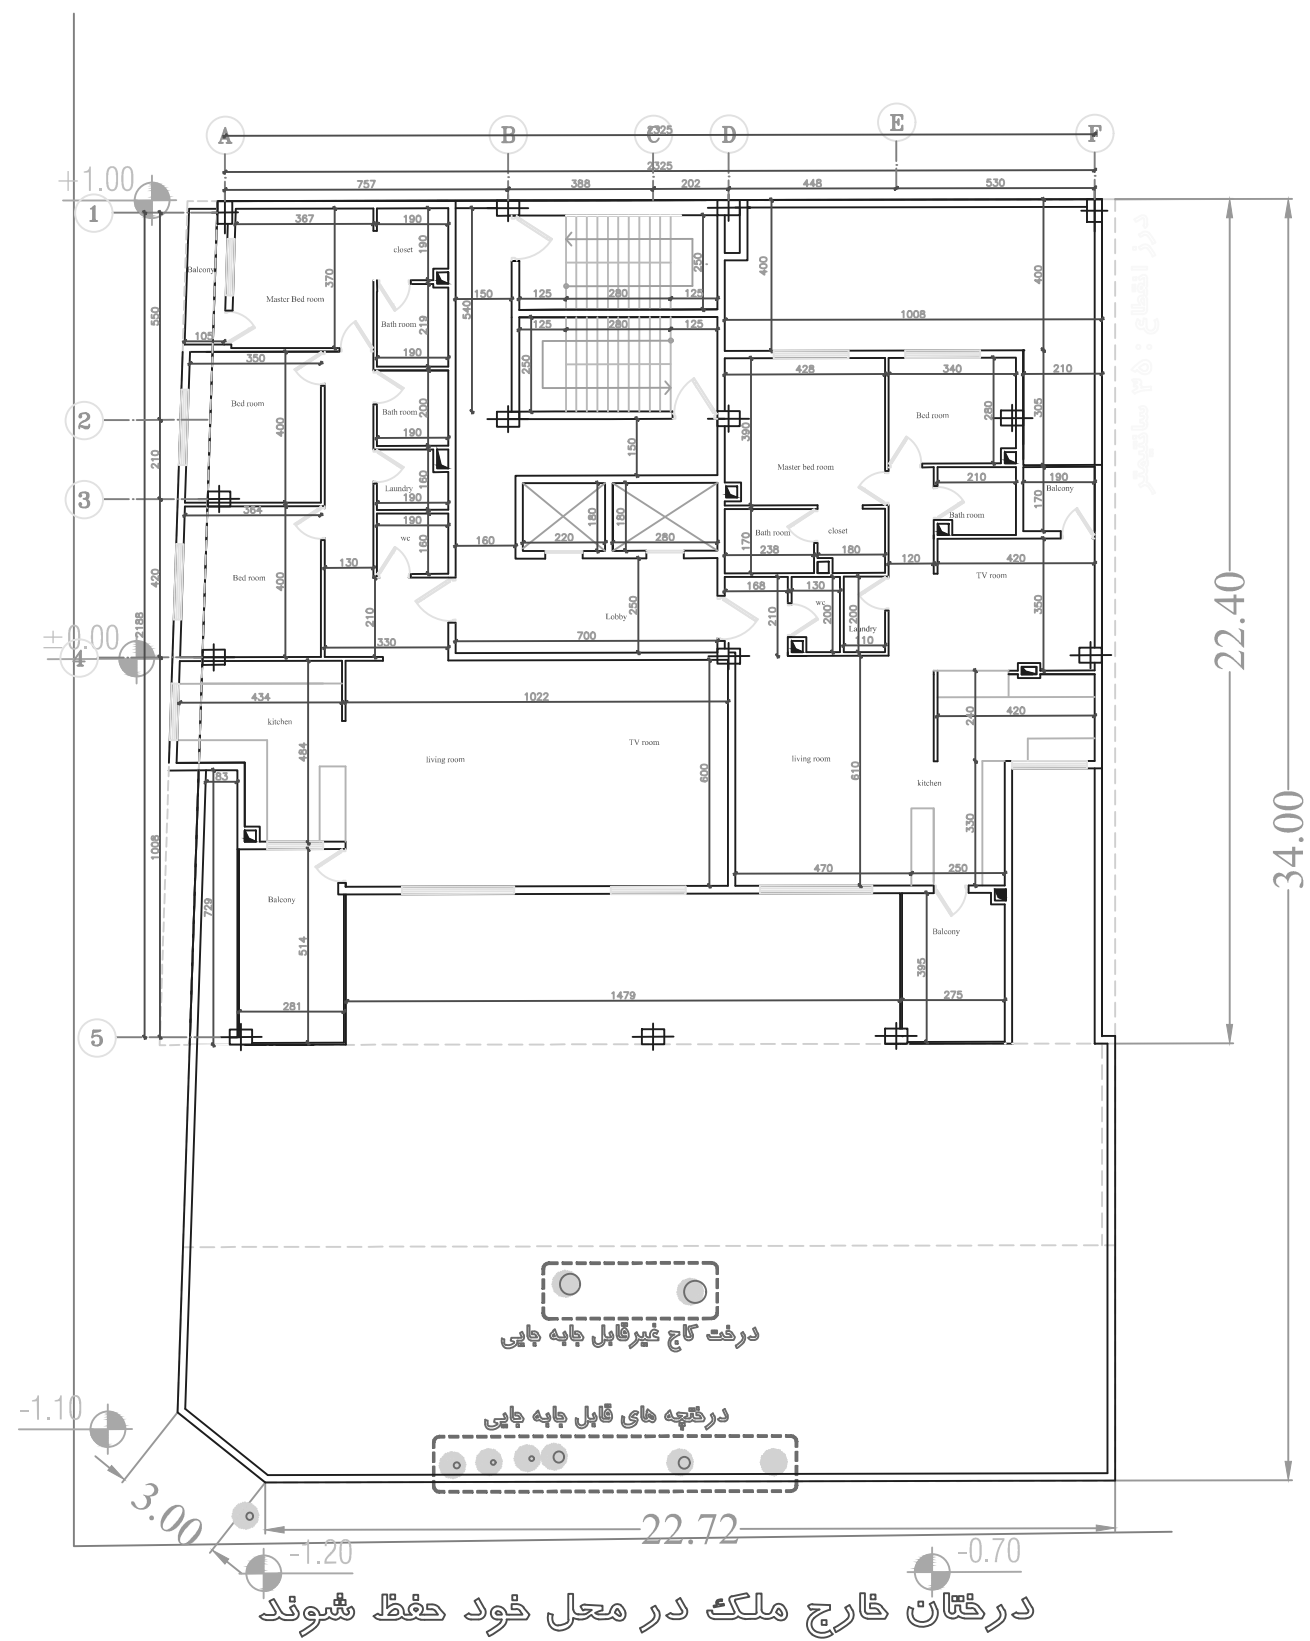


TYPICAL PLAN

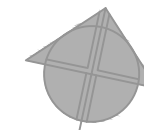



گذر ۱۵ متری
خیابان گلستان جنوبی

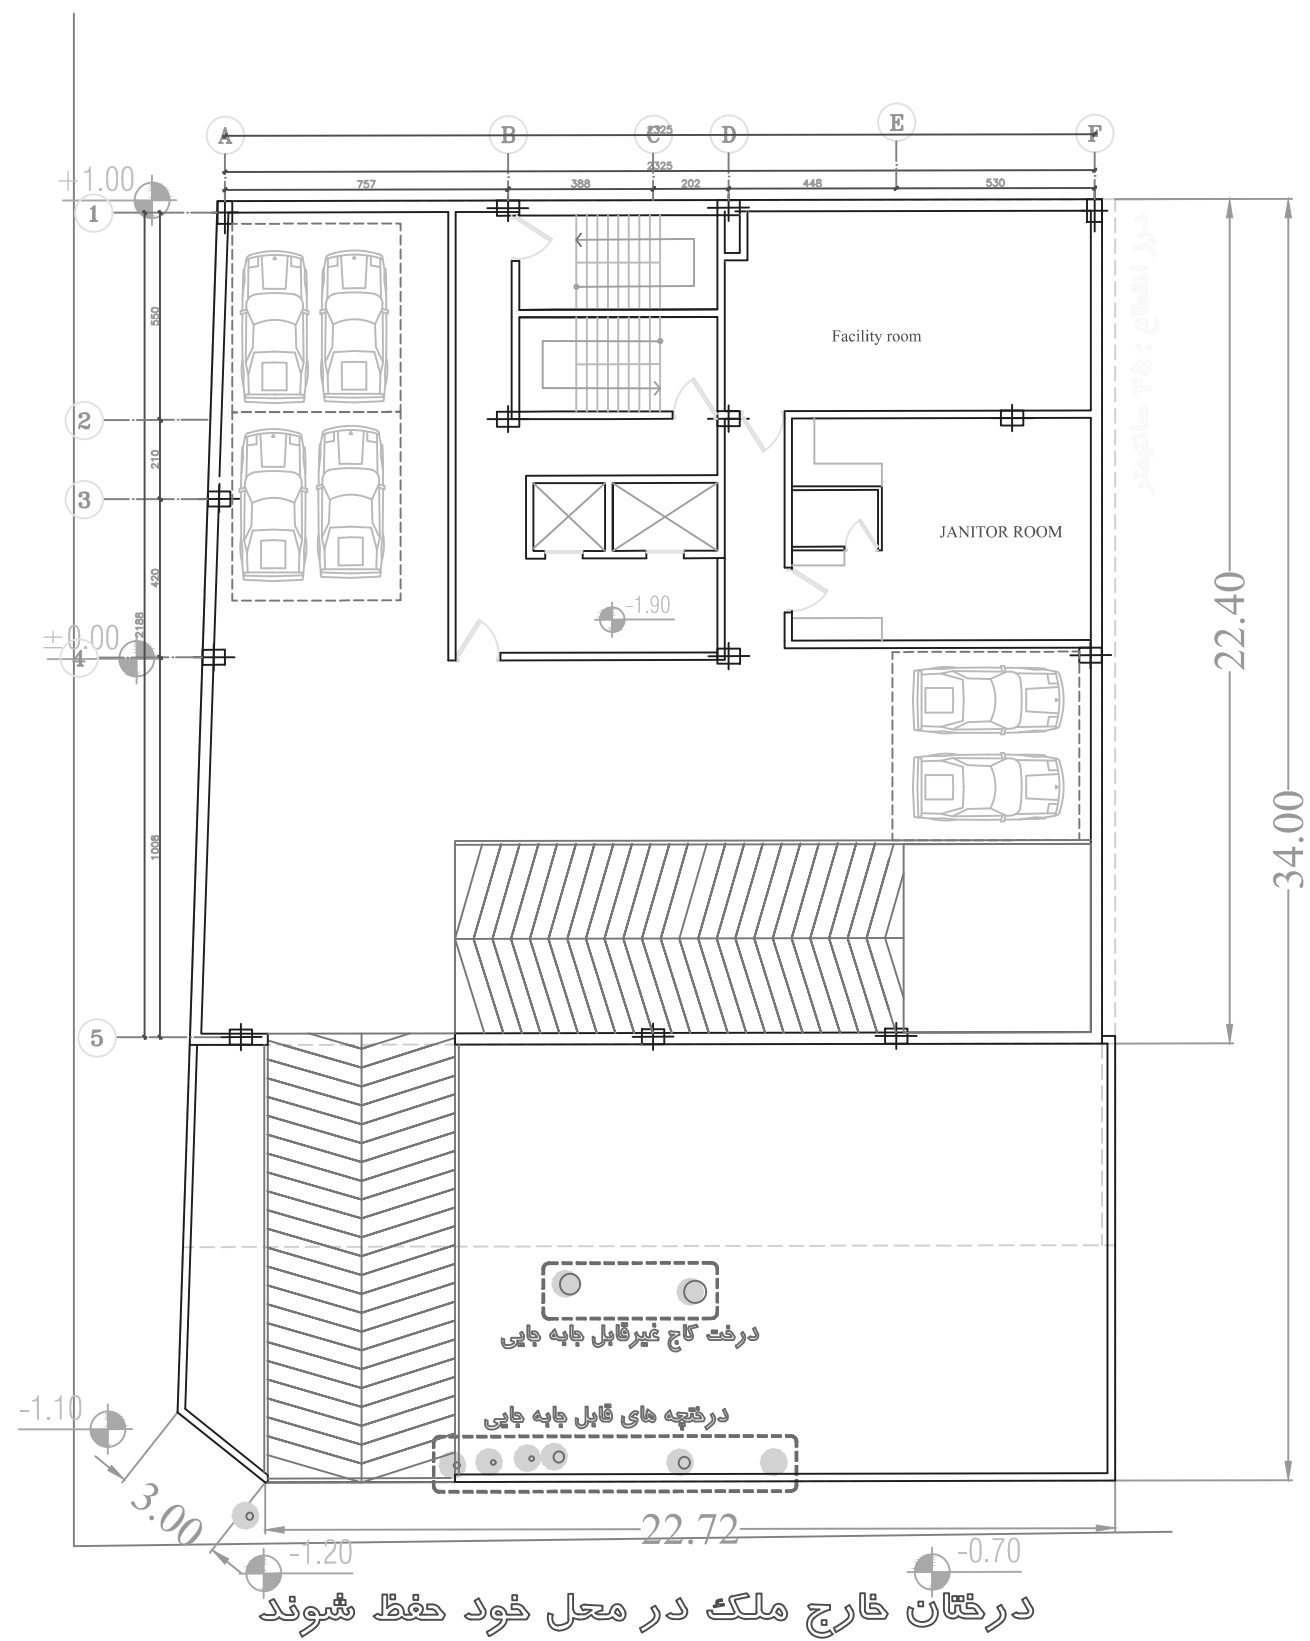


گذر ۱۰ متری
بن بست رز

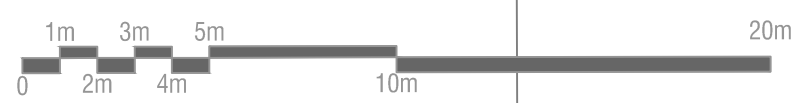


BASEMENT PLAN -1

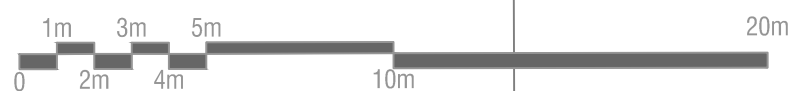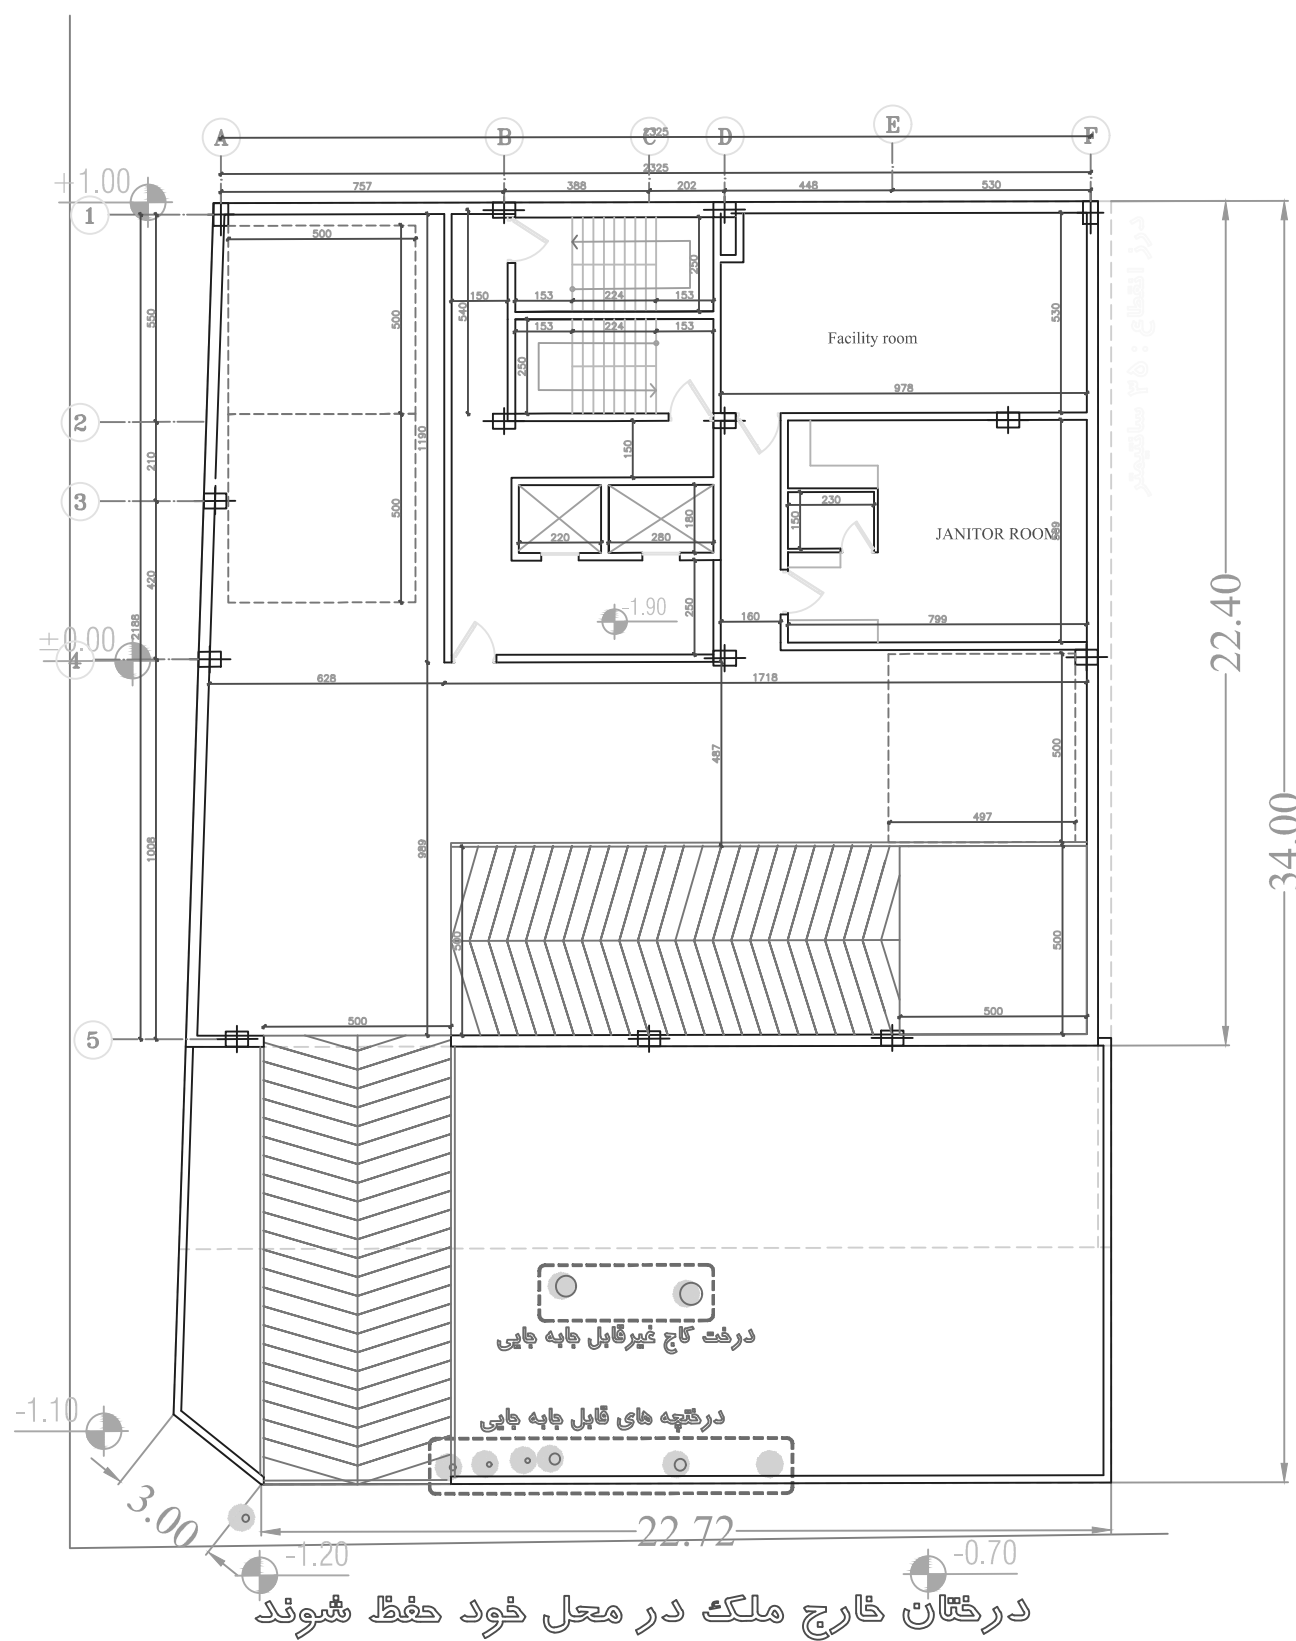


BASEMENT PLAN -1

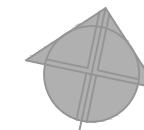


گذر ۱۵ متری
خیابان گلستان جنوبی

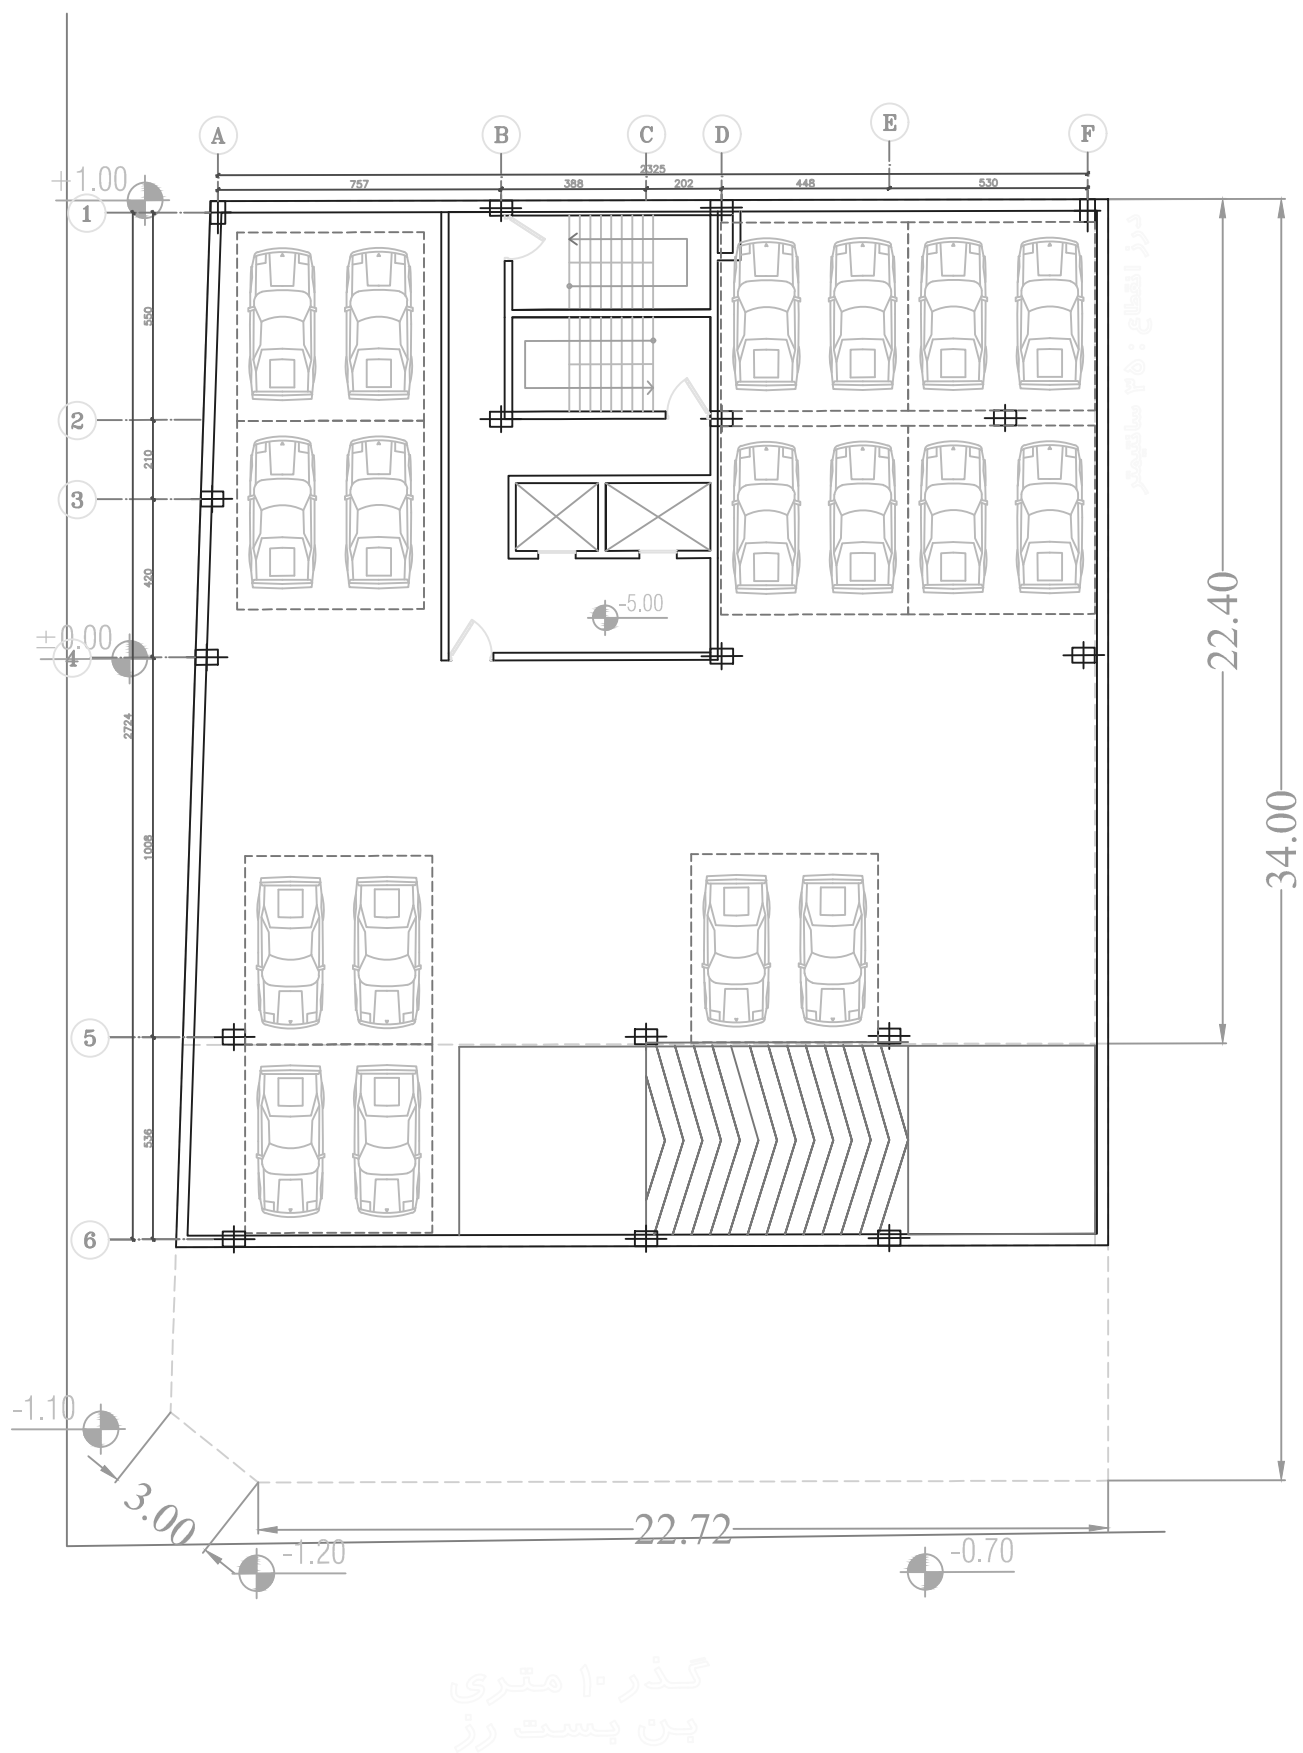


گذر ۱۰ متری
بن بست رز

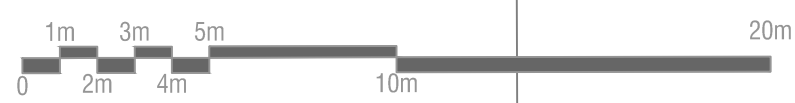


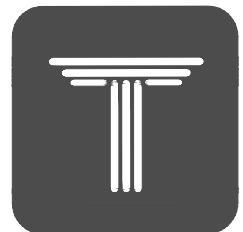

ROSE
SOUTH GOLESTAN
COMPETITION

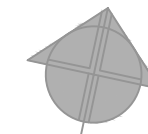


خیابان گلستان جنوبی
گذر ۱۵ متری

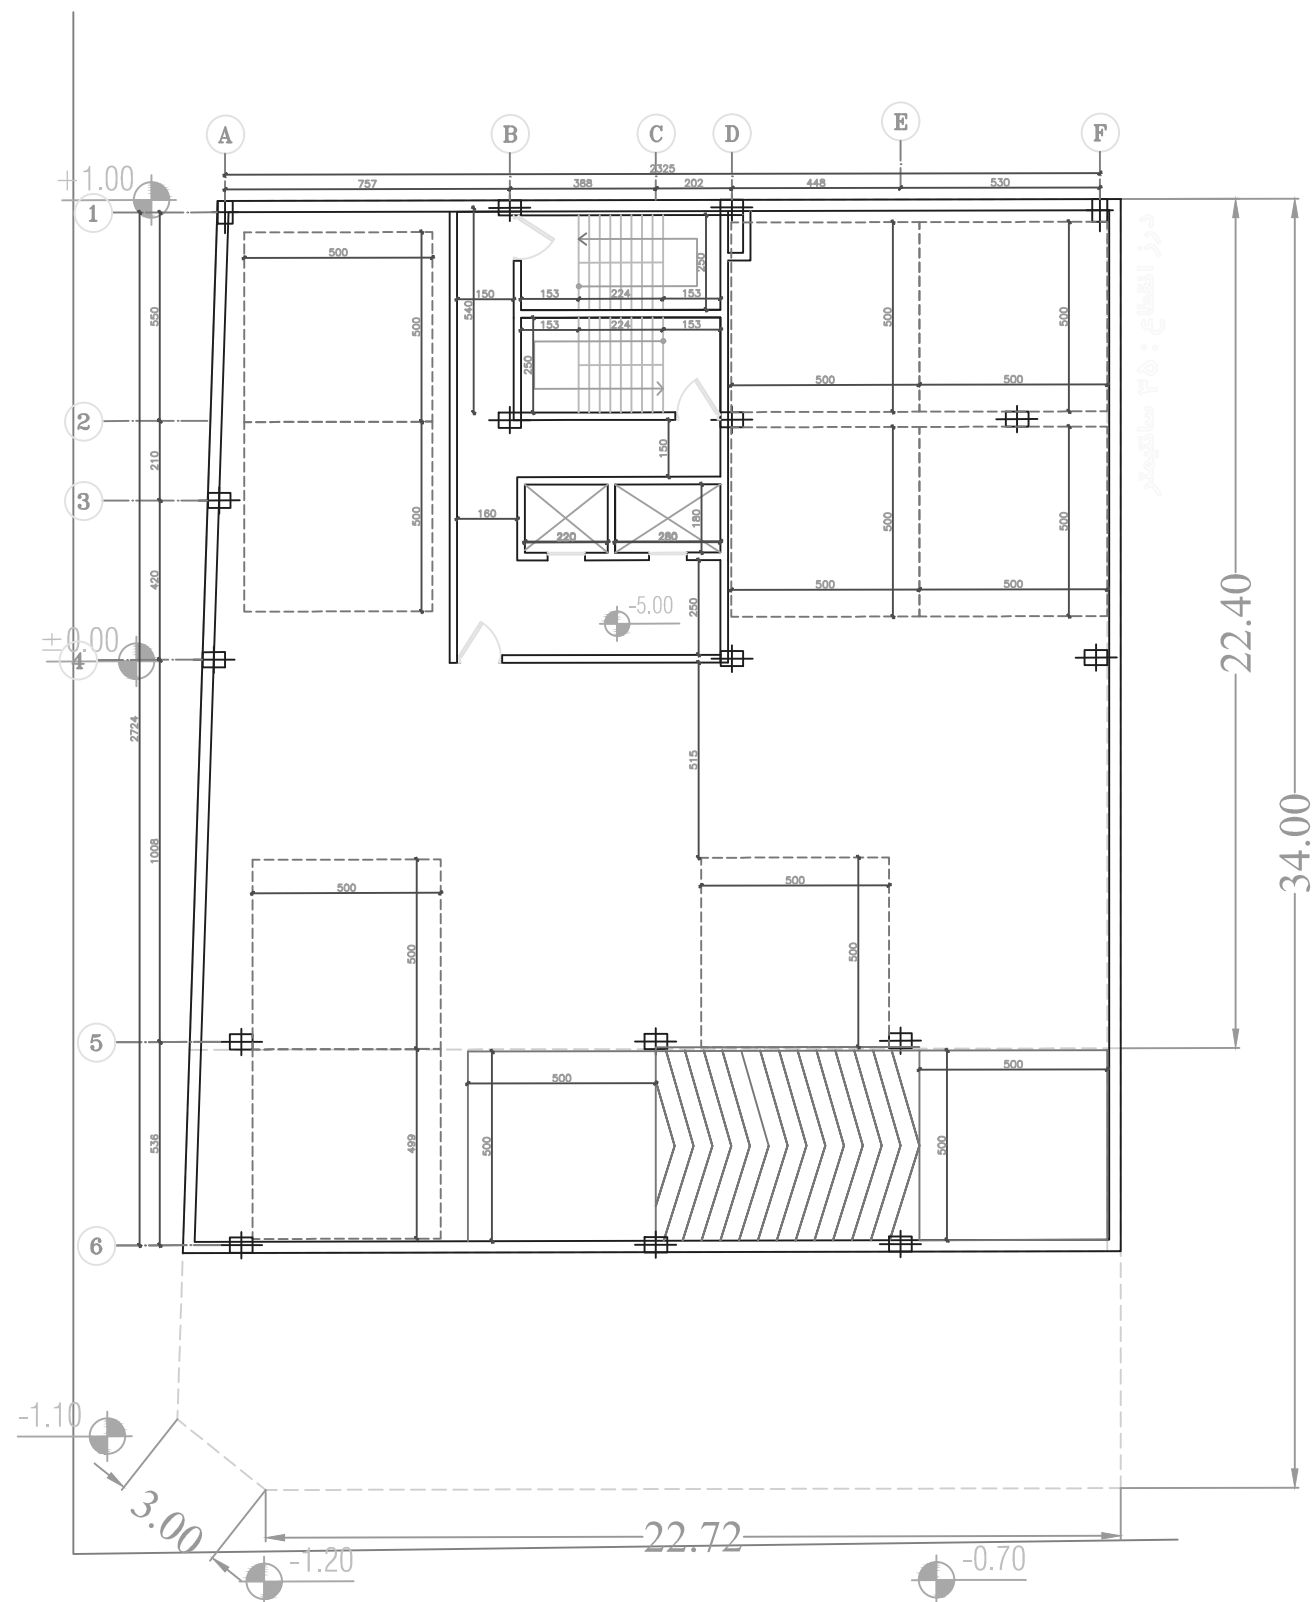


گذر ۱۰ متری
بن بست رز


BASEMENT PLAN -2


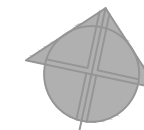


گذر ۱۵ متری
خیابان گلستان جنوبی

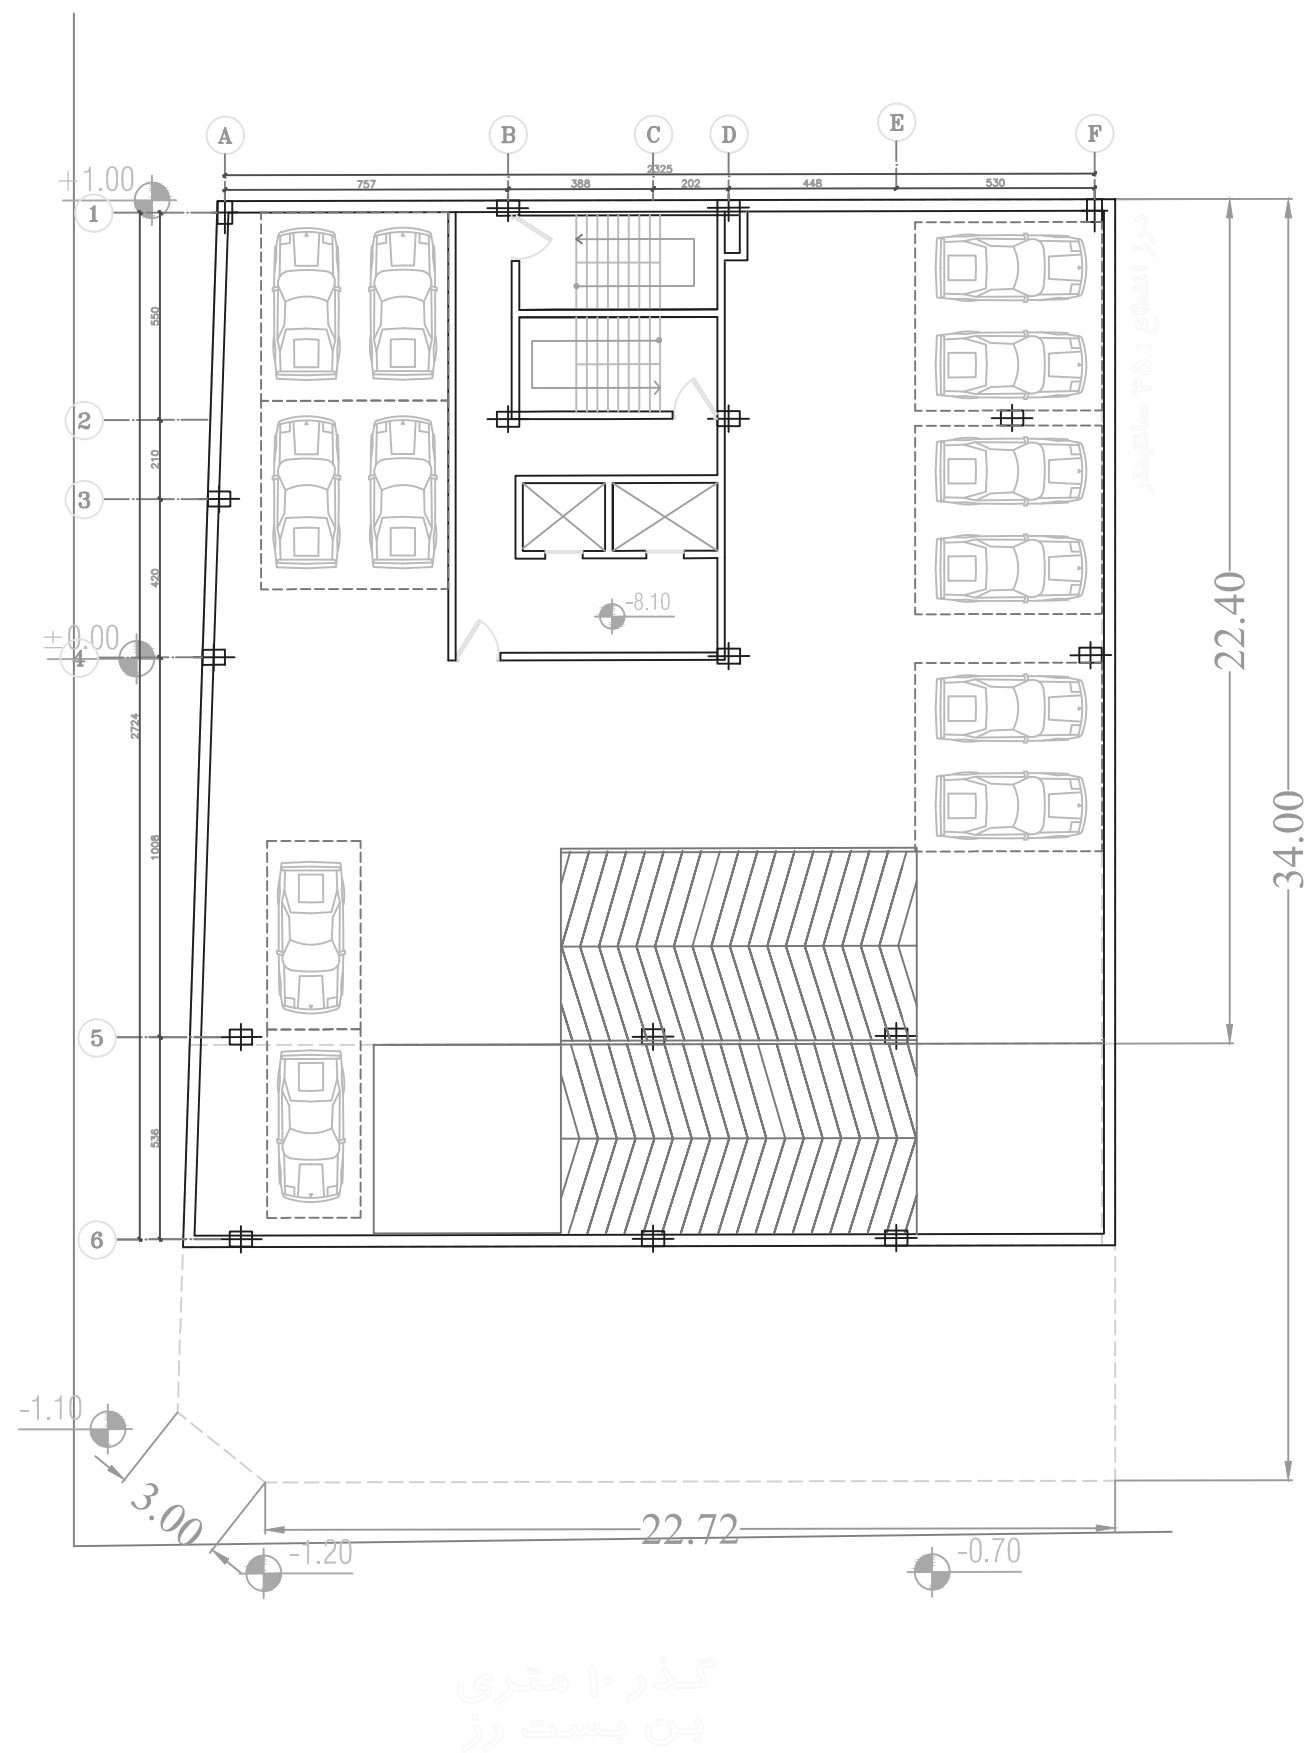


گذر ۱۰ متری
بن بست رز

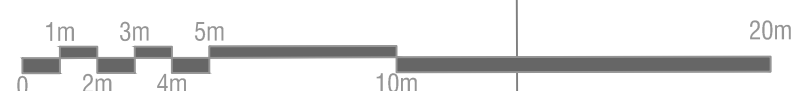


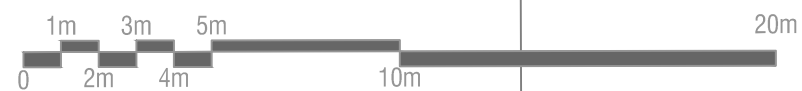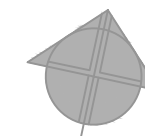


BASEMENT PLAN -3

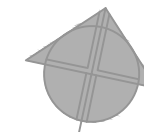


گذر ۱۵ متری
خیابان گلستان جنوبی

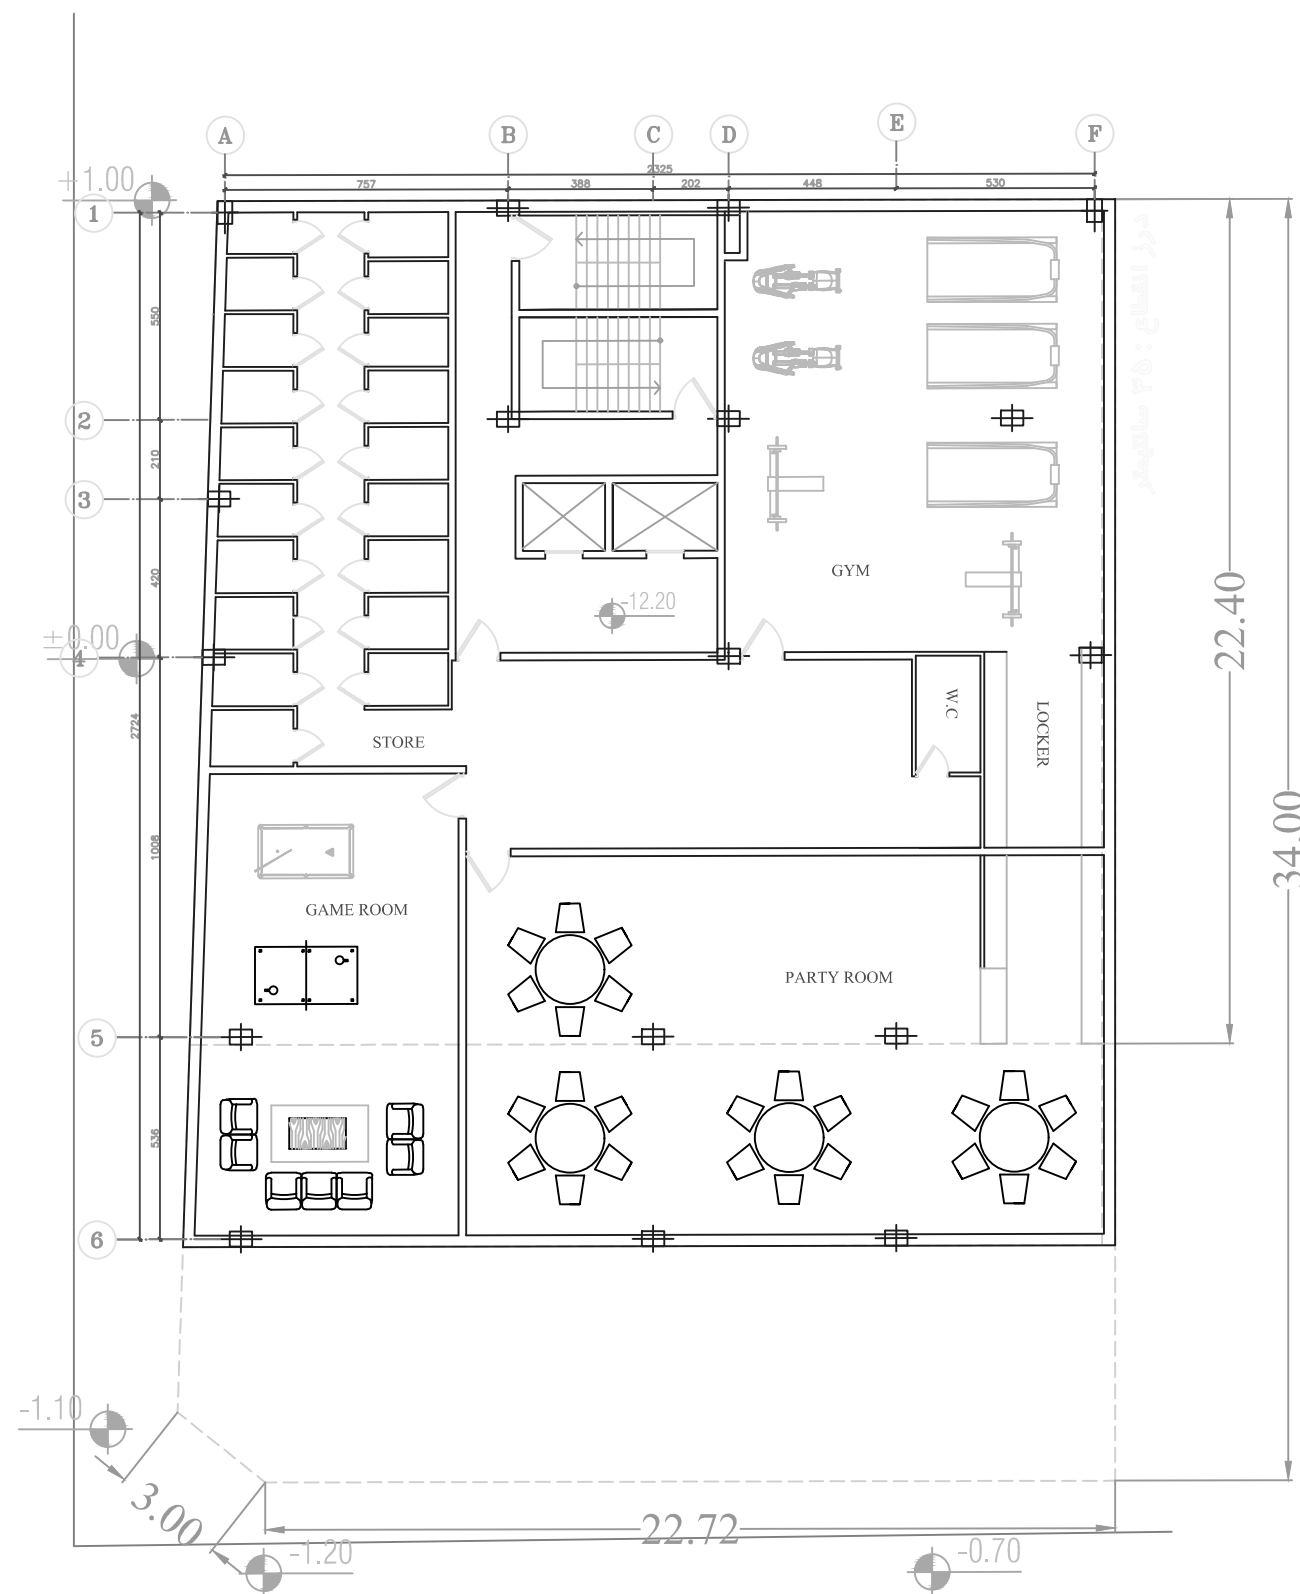


گذر ۱۰ متری
بن بست رز

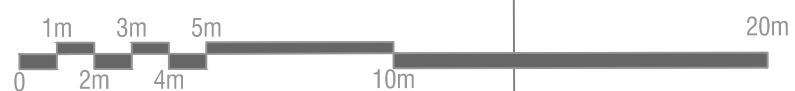

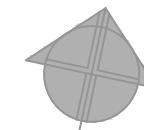

خیابان گلستان جنوبی
گذر ۱۵ متری

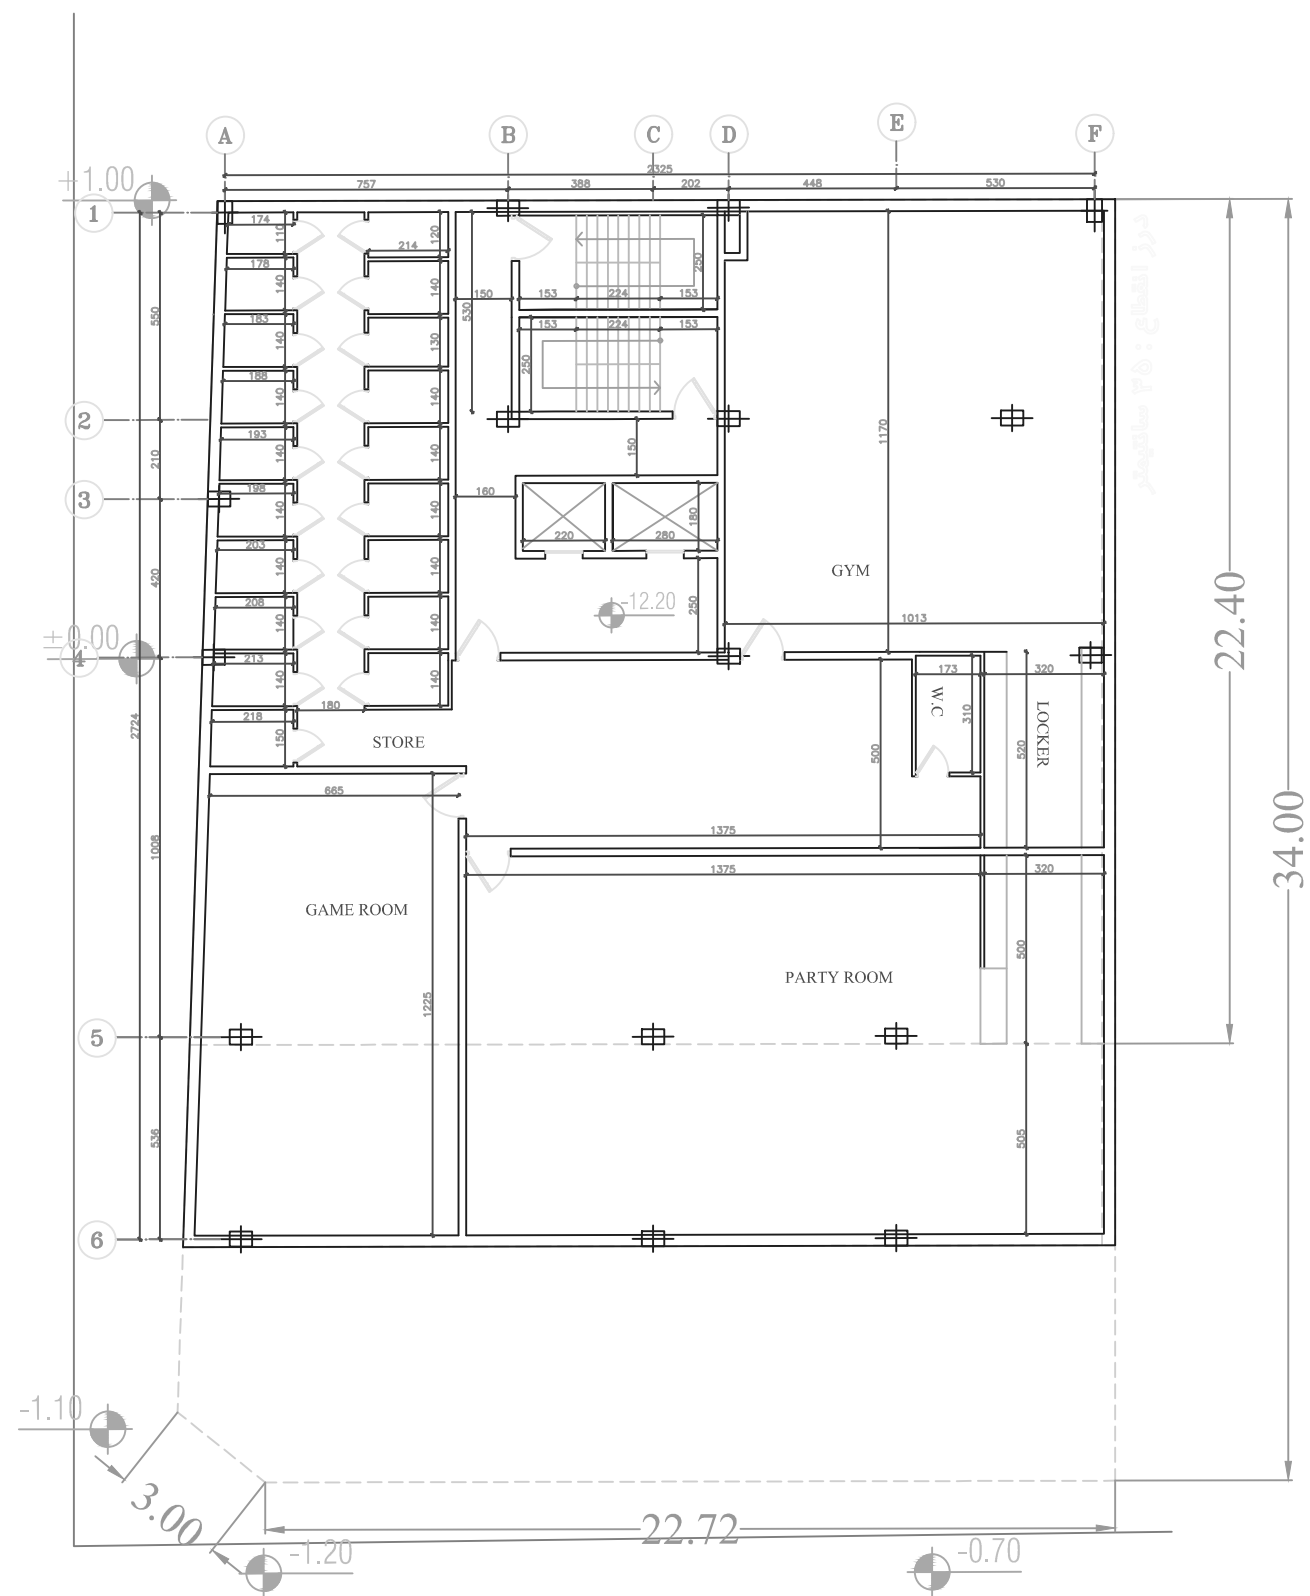

گذر ۱۰ متری
بن بست رز

