


مقطع طولی سکوهای زندگی



طراحی المان و مبلمان گذر

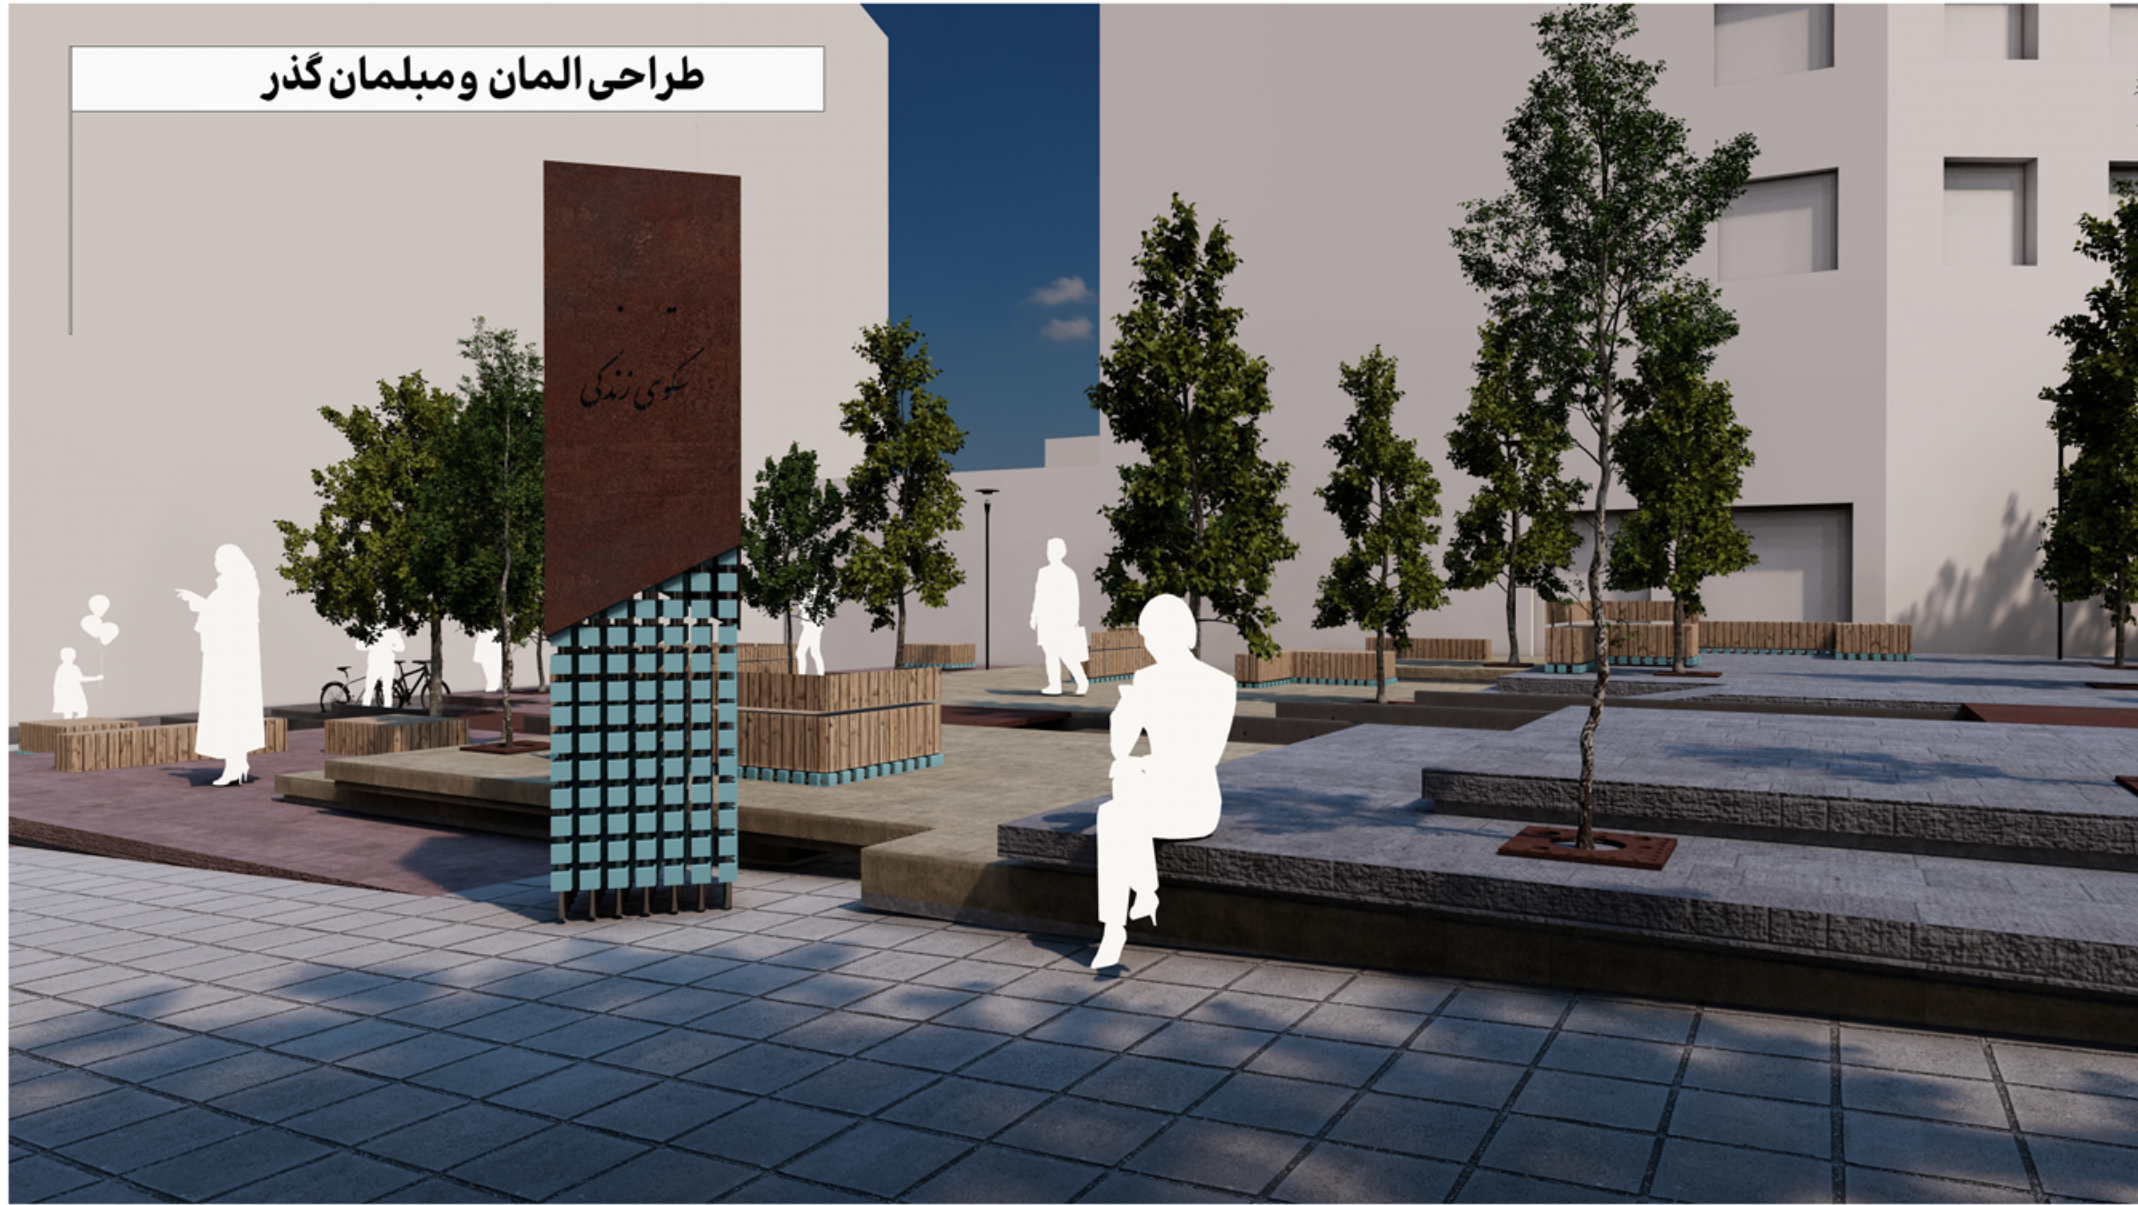

فضای عمومی، سکوهاهای زندگی

زون کودکان (سکوی بالایی)
زون سالمندان (سکوی میانی)
زون جوانان (سکوی پایینی)



طراحی جوی باغچه، مناسب عبور جریان آب فصلی



طراحی هندسی تقاطع ها جهت تسهیل حرکت سواره

خطوط عابر پیاده متناسب با استاندارد و پارکینگ
حاشیه ای در طول مسیر



آرام سازی مسیر سواره با کف سازی



ارتباط بین سکوها

پلکان های چندمنظوره
رمپ های دسترسی
عناصر تقسیم بندی



مقطع شمالی جنوبی

