

طرح پیشنهادی گذر تفریحی - فرهنگی بهداد

راهنمای نقشه

- | | |
|------------------------|------------------------|
| ۱ محدود سازی سواره | ۷ آلاچیق ها |
| ۲ محل عبور عابر پیاده | ۸ محل امان شهری |
| ۳ ورودی پلازا | ۹ حاشیه پارک اضطراری |
| ۴ فضای نشستن و استراحت | ۱۰ مسیر بساواپی |
| ۵ فضای کودک (تاب) | ۱۱ نهر آب (جوی) |
| ۶ کافه سبک چوبی | ۱۲ نوار آجری در کفسازی |

در طرح پیشنهادی گذر بهداد پس از حذف رفیوژ میانی، یک لاین سواره به عرض ۳.۳۰ متر به همراه یک لاین توقف اضطراری جمعاً ۵.۵۰ متر پیش بینی شده است. با توجه به ماهیت مرکز محله در محدوده طرح، فضای مورد نظر به عنوان الویت با پیاده طرح گردید است. با پیش بینی فضاهای مکث و استراحت، کافه سبک چوبی به همراه آلاچیق ها و فضای بازی کودکان، سعی شده است محیطی چند عملکردی و همه شمول برای ساکنین محل در نظر گرفته شود. در طراحی جهت تلافیف شدن فضای نهر آب موجود و تلفیق آن با فضای سبز بهره گرفته شده و با انعکاس مصالح آجر در کفسازی و جداره ها سعی در هماهنگی هرچه بیشتر با فضای محله و احیا بافت قدیمی آن گردیده است.



چیدمان فضای سبز و مسیر حرکت آب



استفاده از جداره آجری مدرسه هدایت در کفسازی و جداره سازی گذر



جانمایی روشنایی

نحوه مدیریت و کنترل جوی ها

پوشش روی جوی آب و استفاده از دریچه ها به فواصل استاندارد




نحوه ترافیک عبوری



آرام سازی سواره با اولویت پیاده



ارتباط عملکردی فضاهای مکث

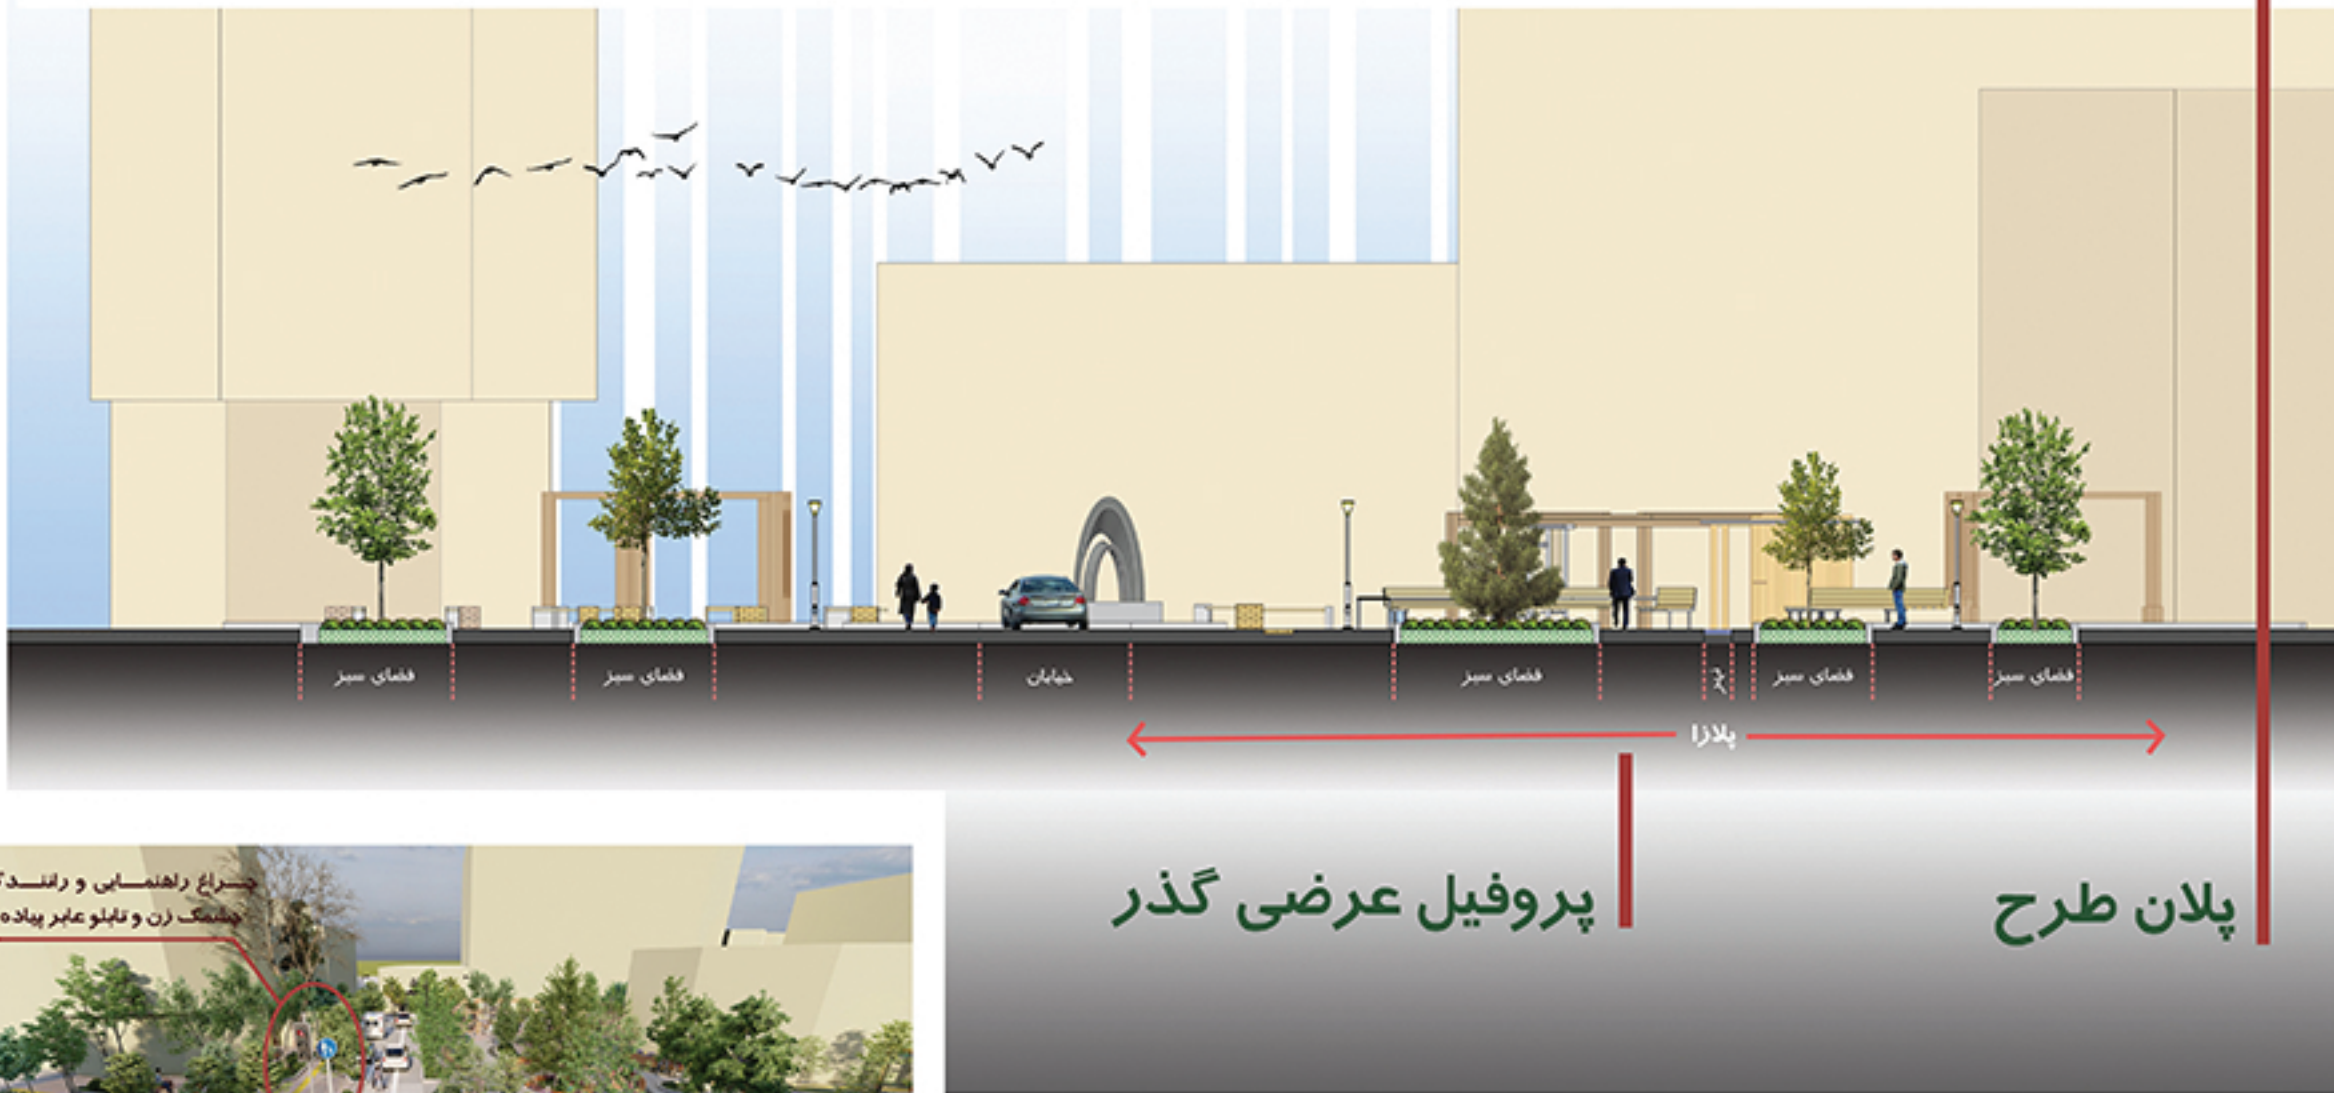

پروفیل عرضی گذر

پلان طرح

تصاویر سه بعدی طرح

