



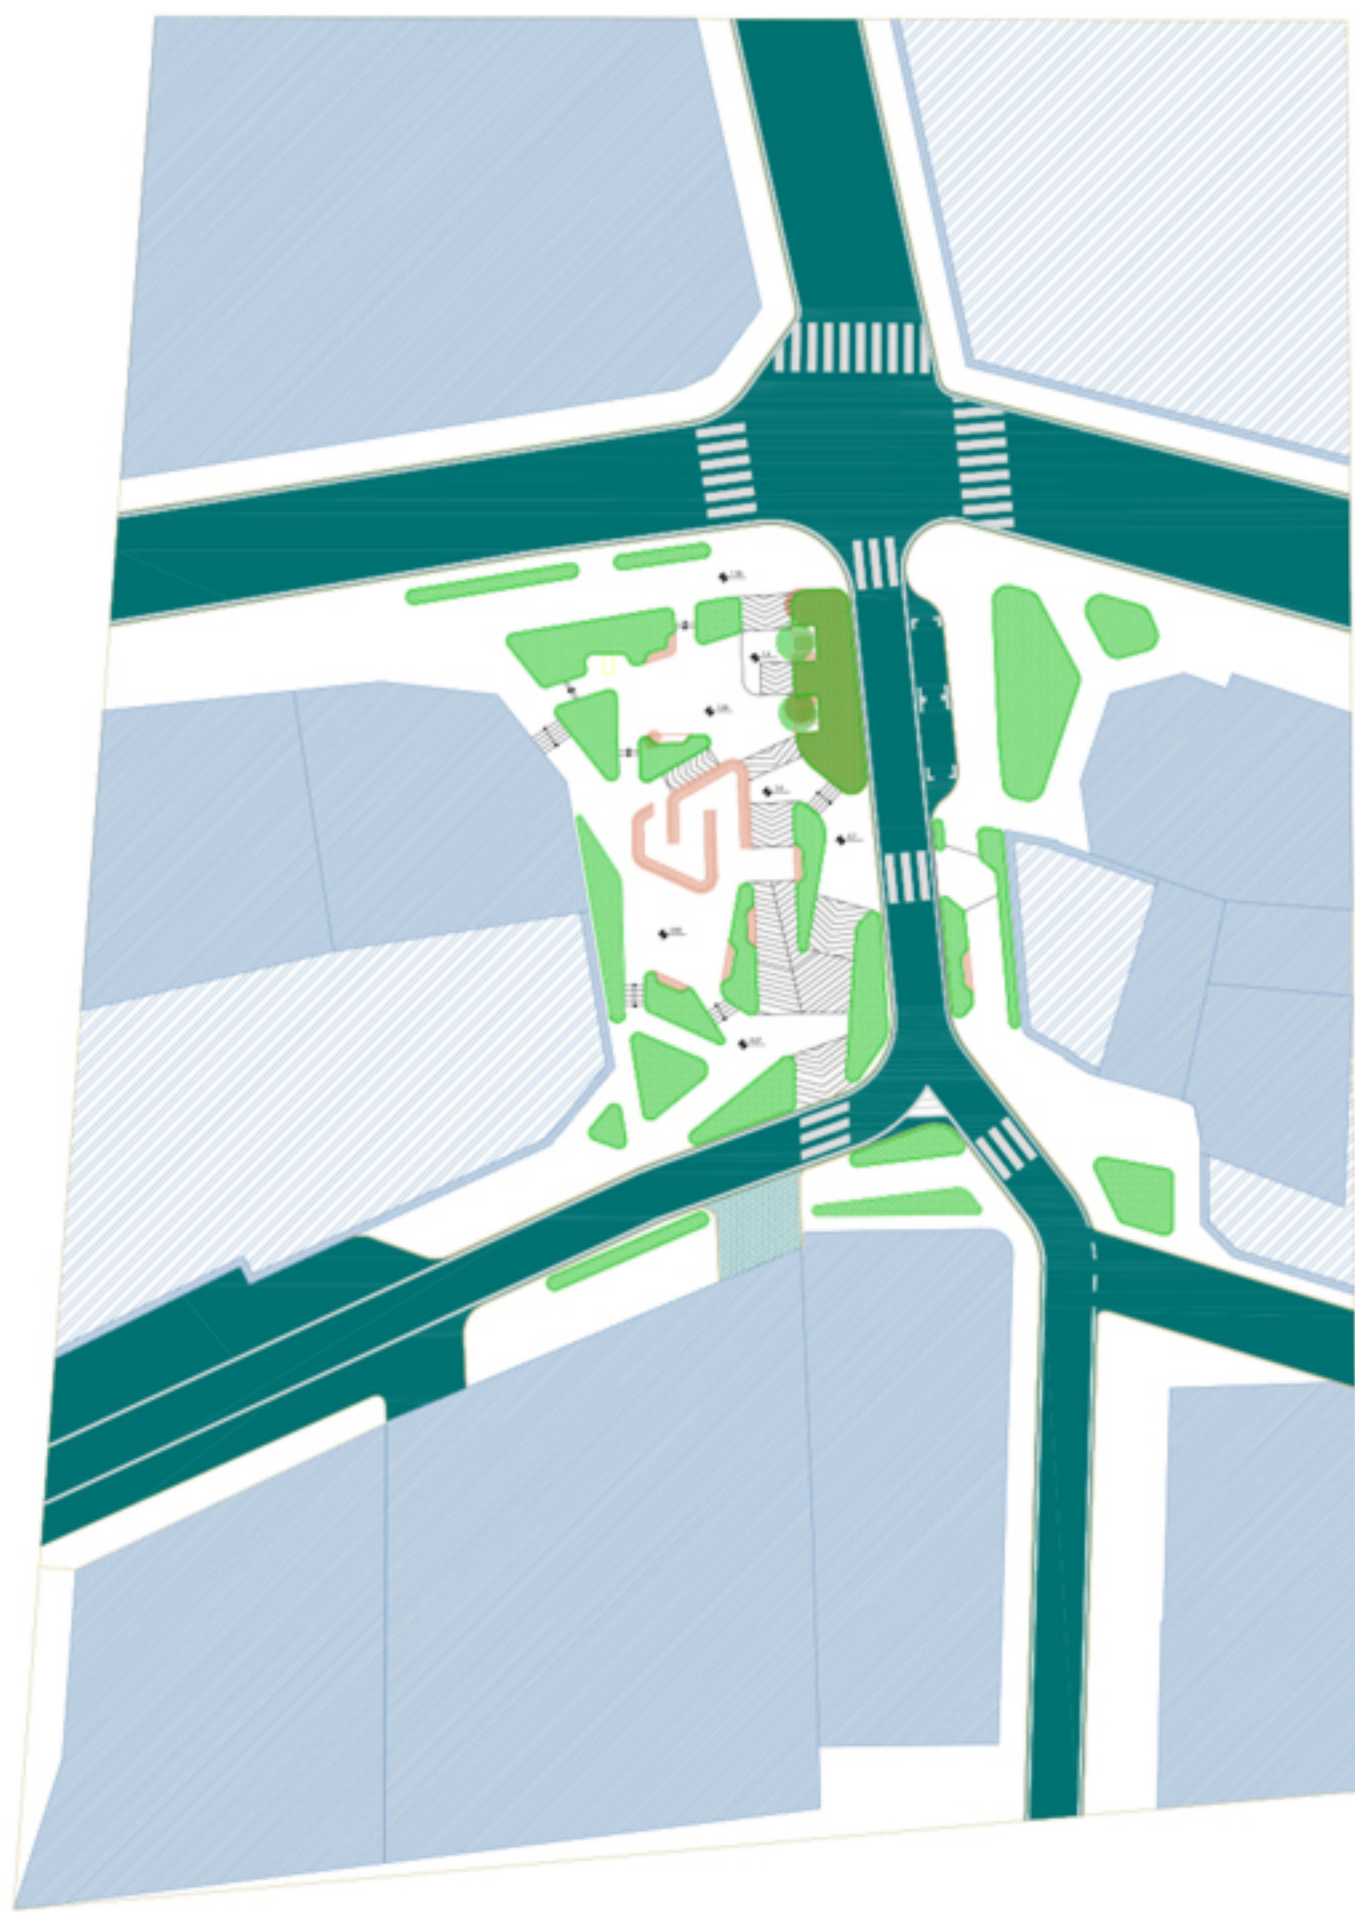

موقعیت رمپ ها و پله ها



تیر چراغ برق
درپوش کانال آب

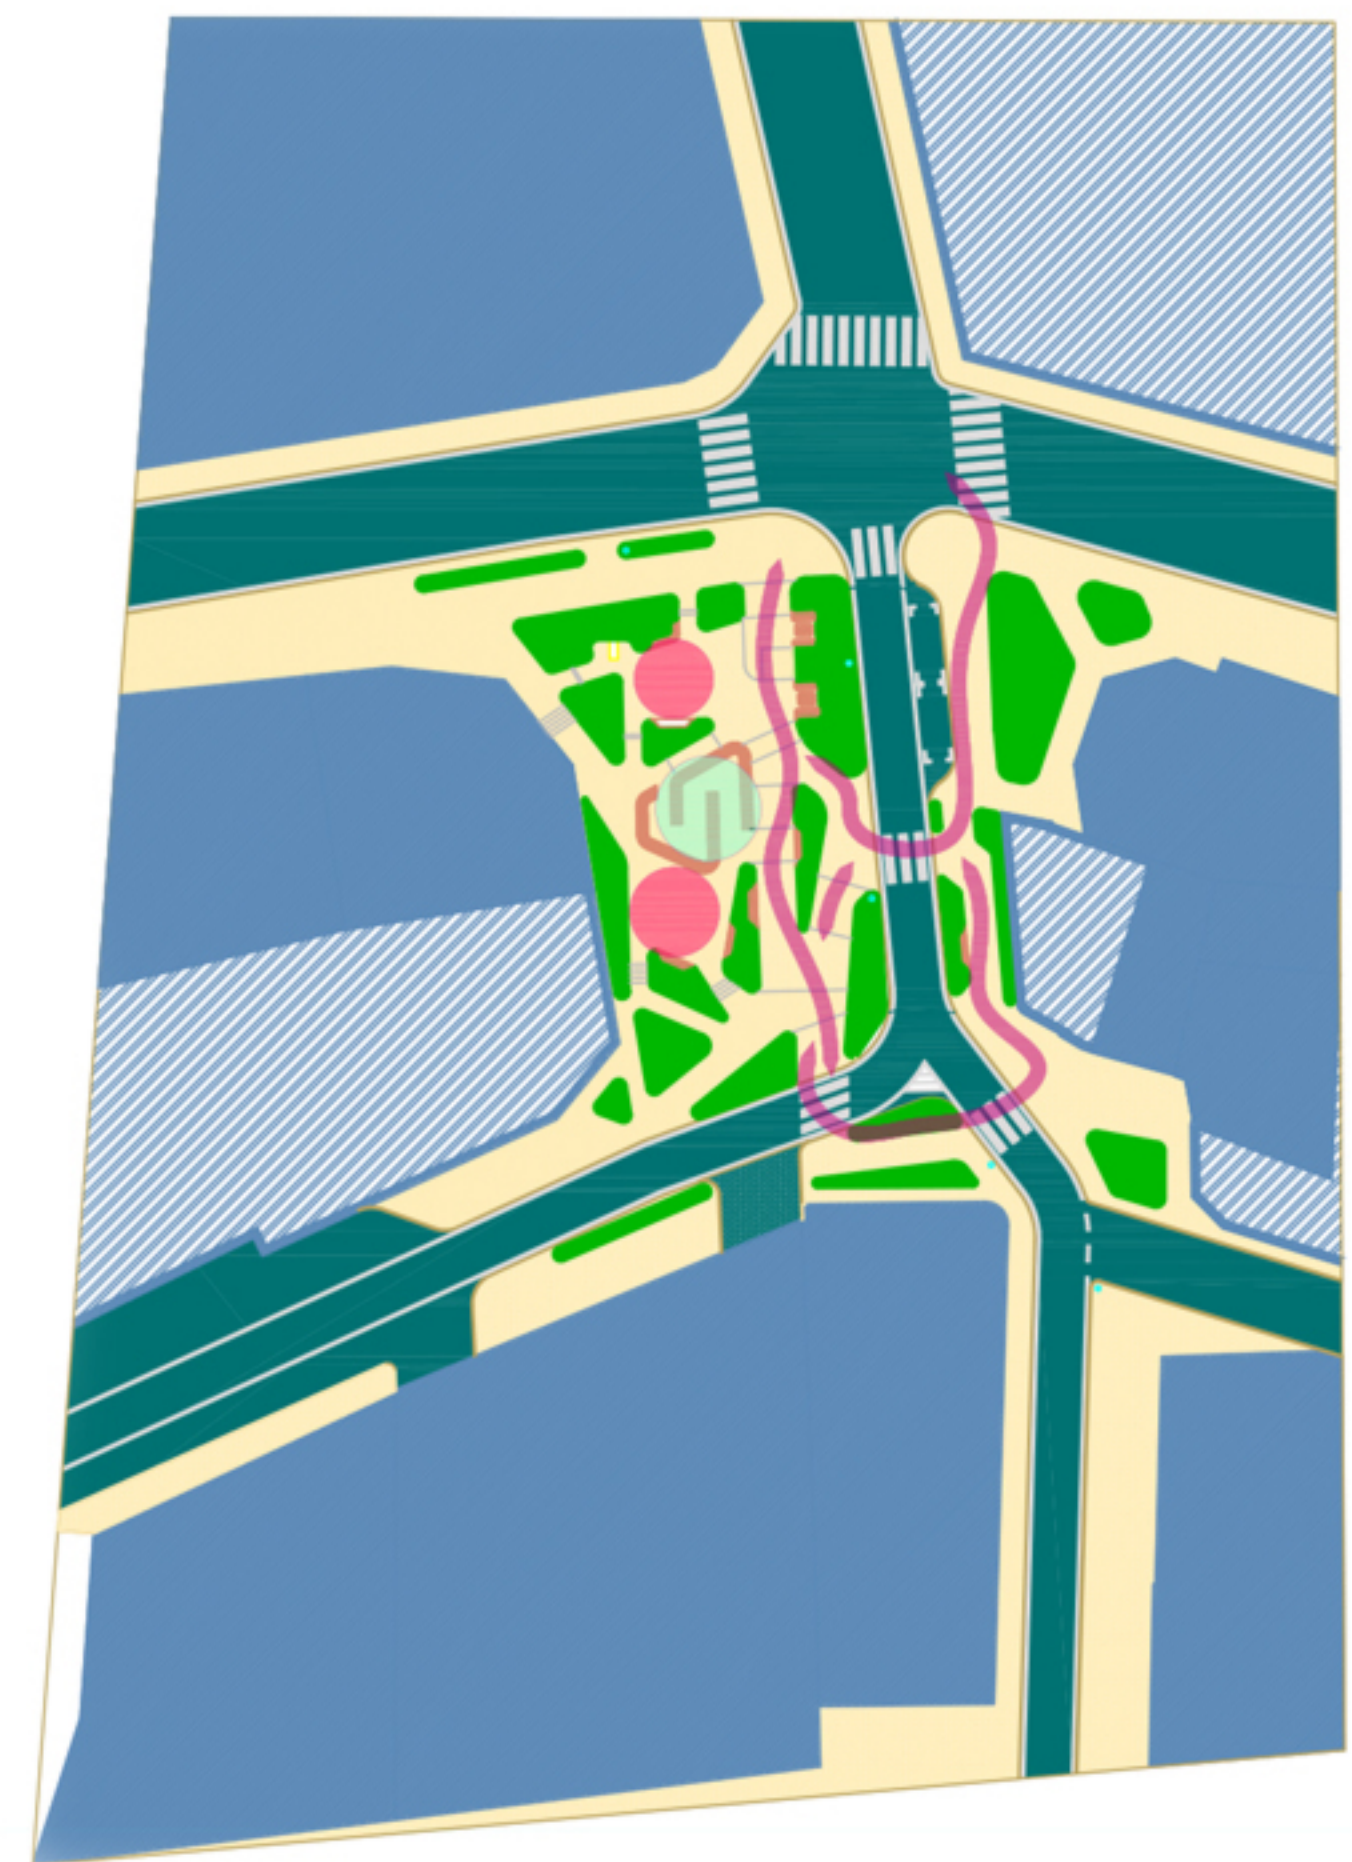

مسیر های سیرکولاسیون پیاده
فضاهای مکث جهت تعاملات اجتماعی و رویدادها

- پیاده راه
- میلان شهری
- فضای سبز
- بناهای موجود

