

تصاویر




















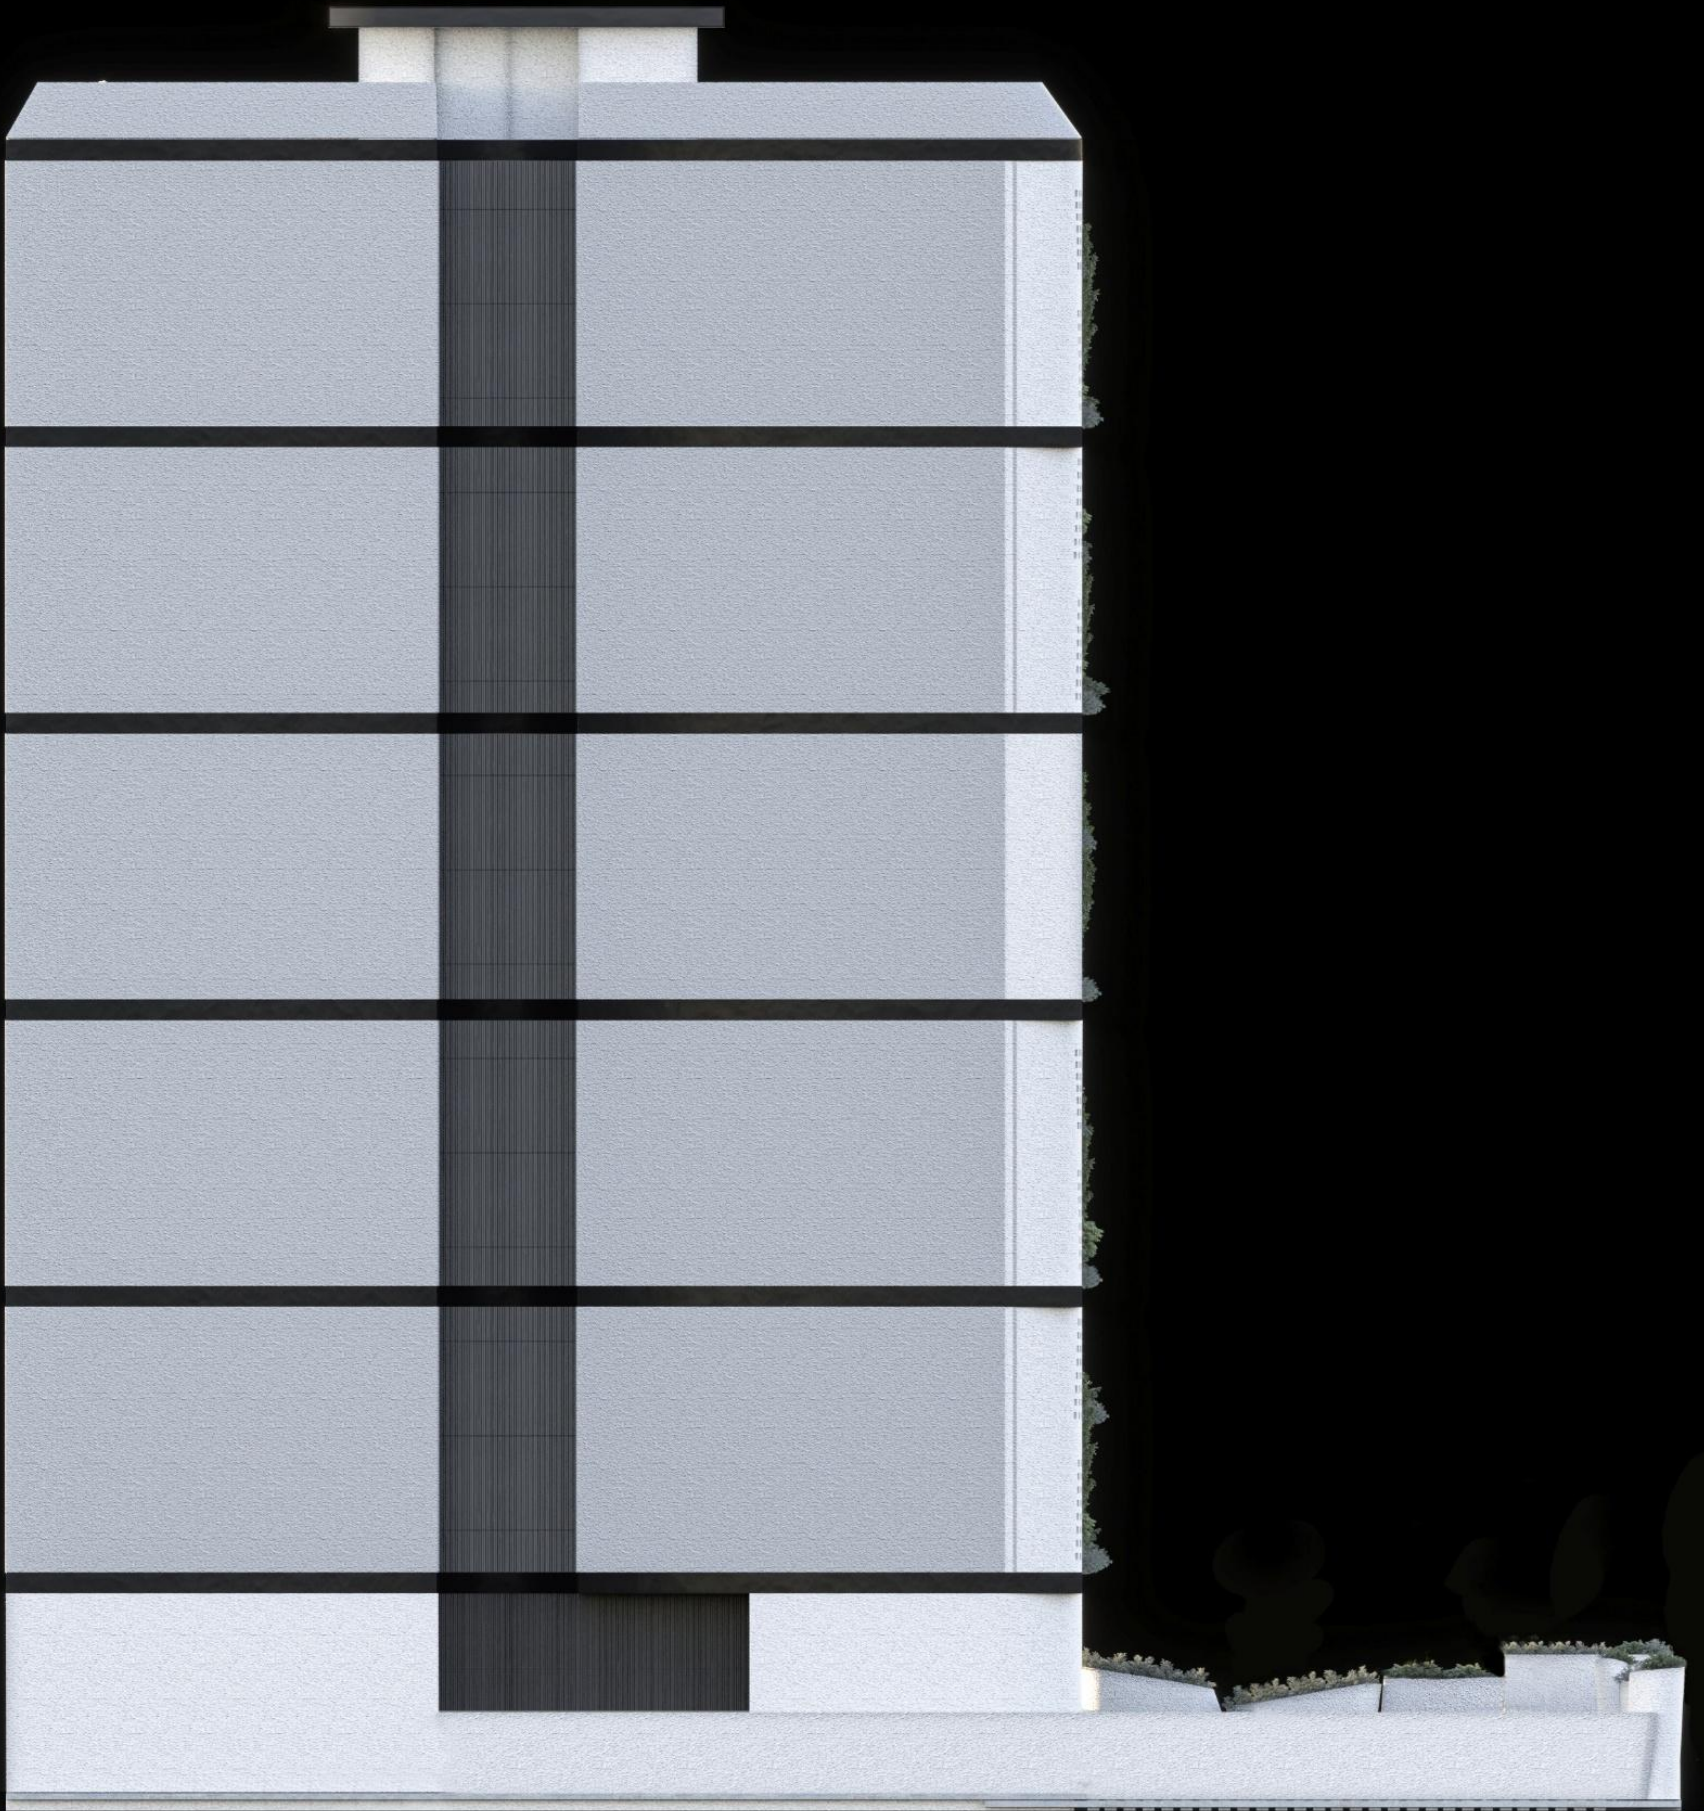




پلانہا

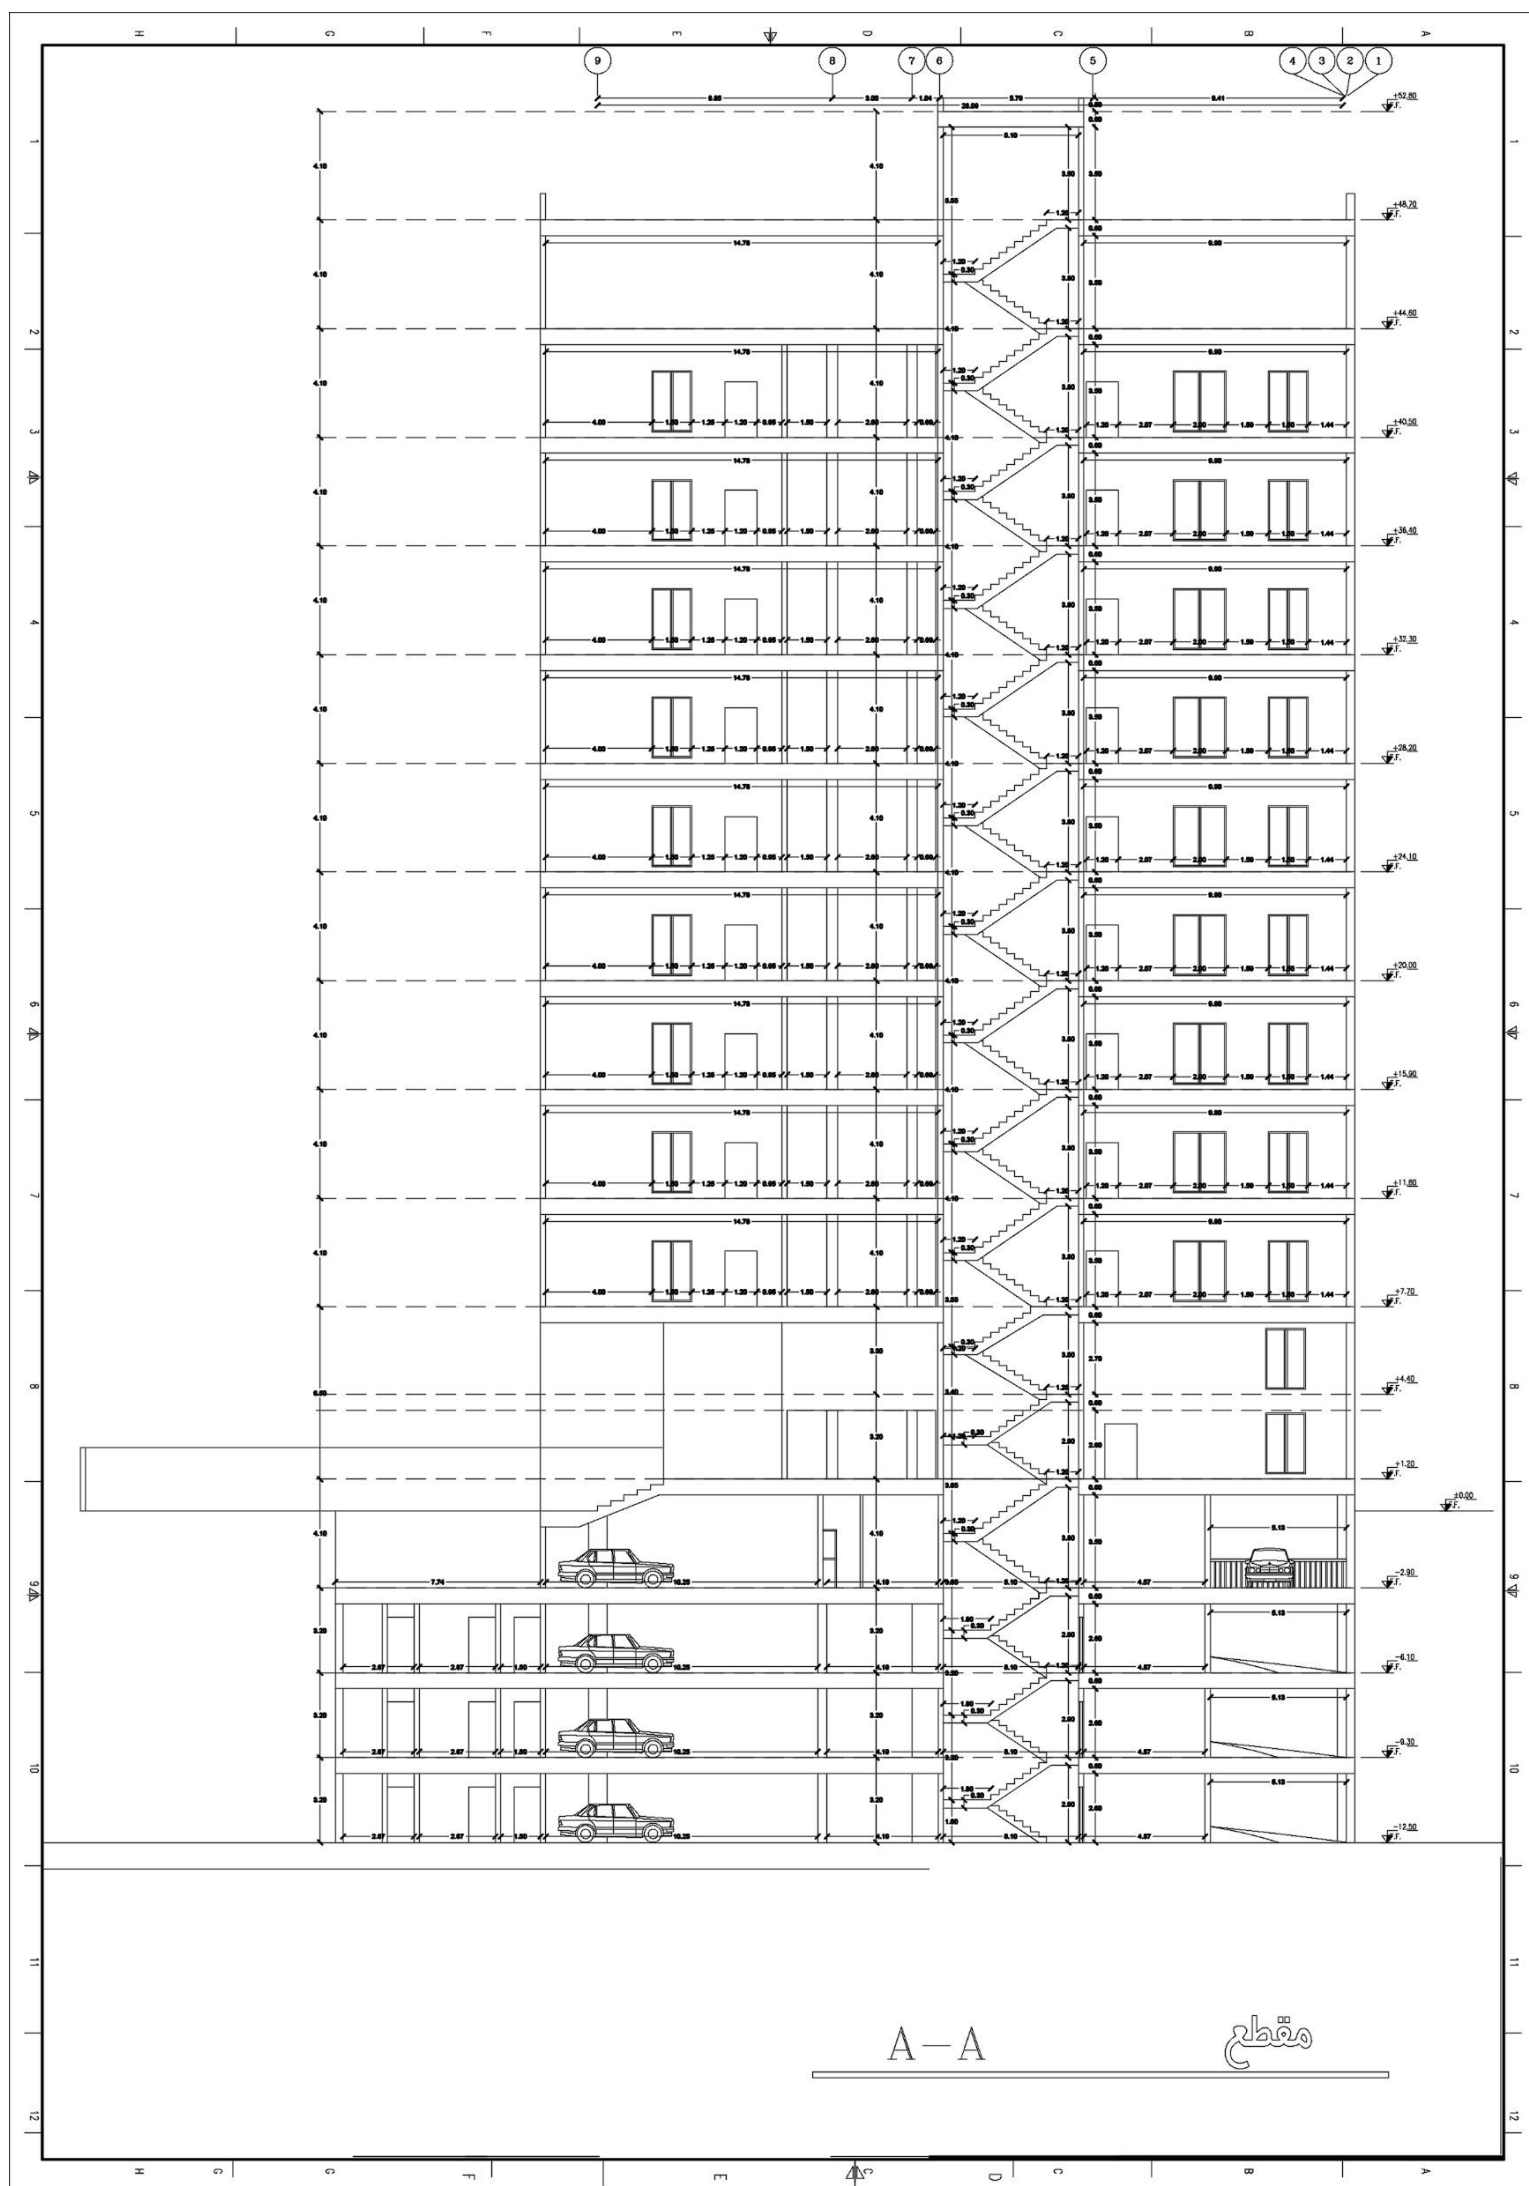


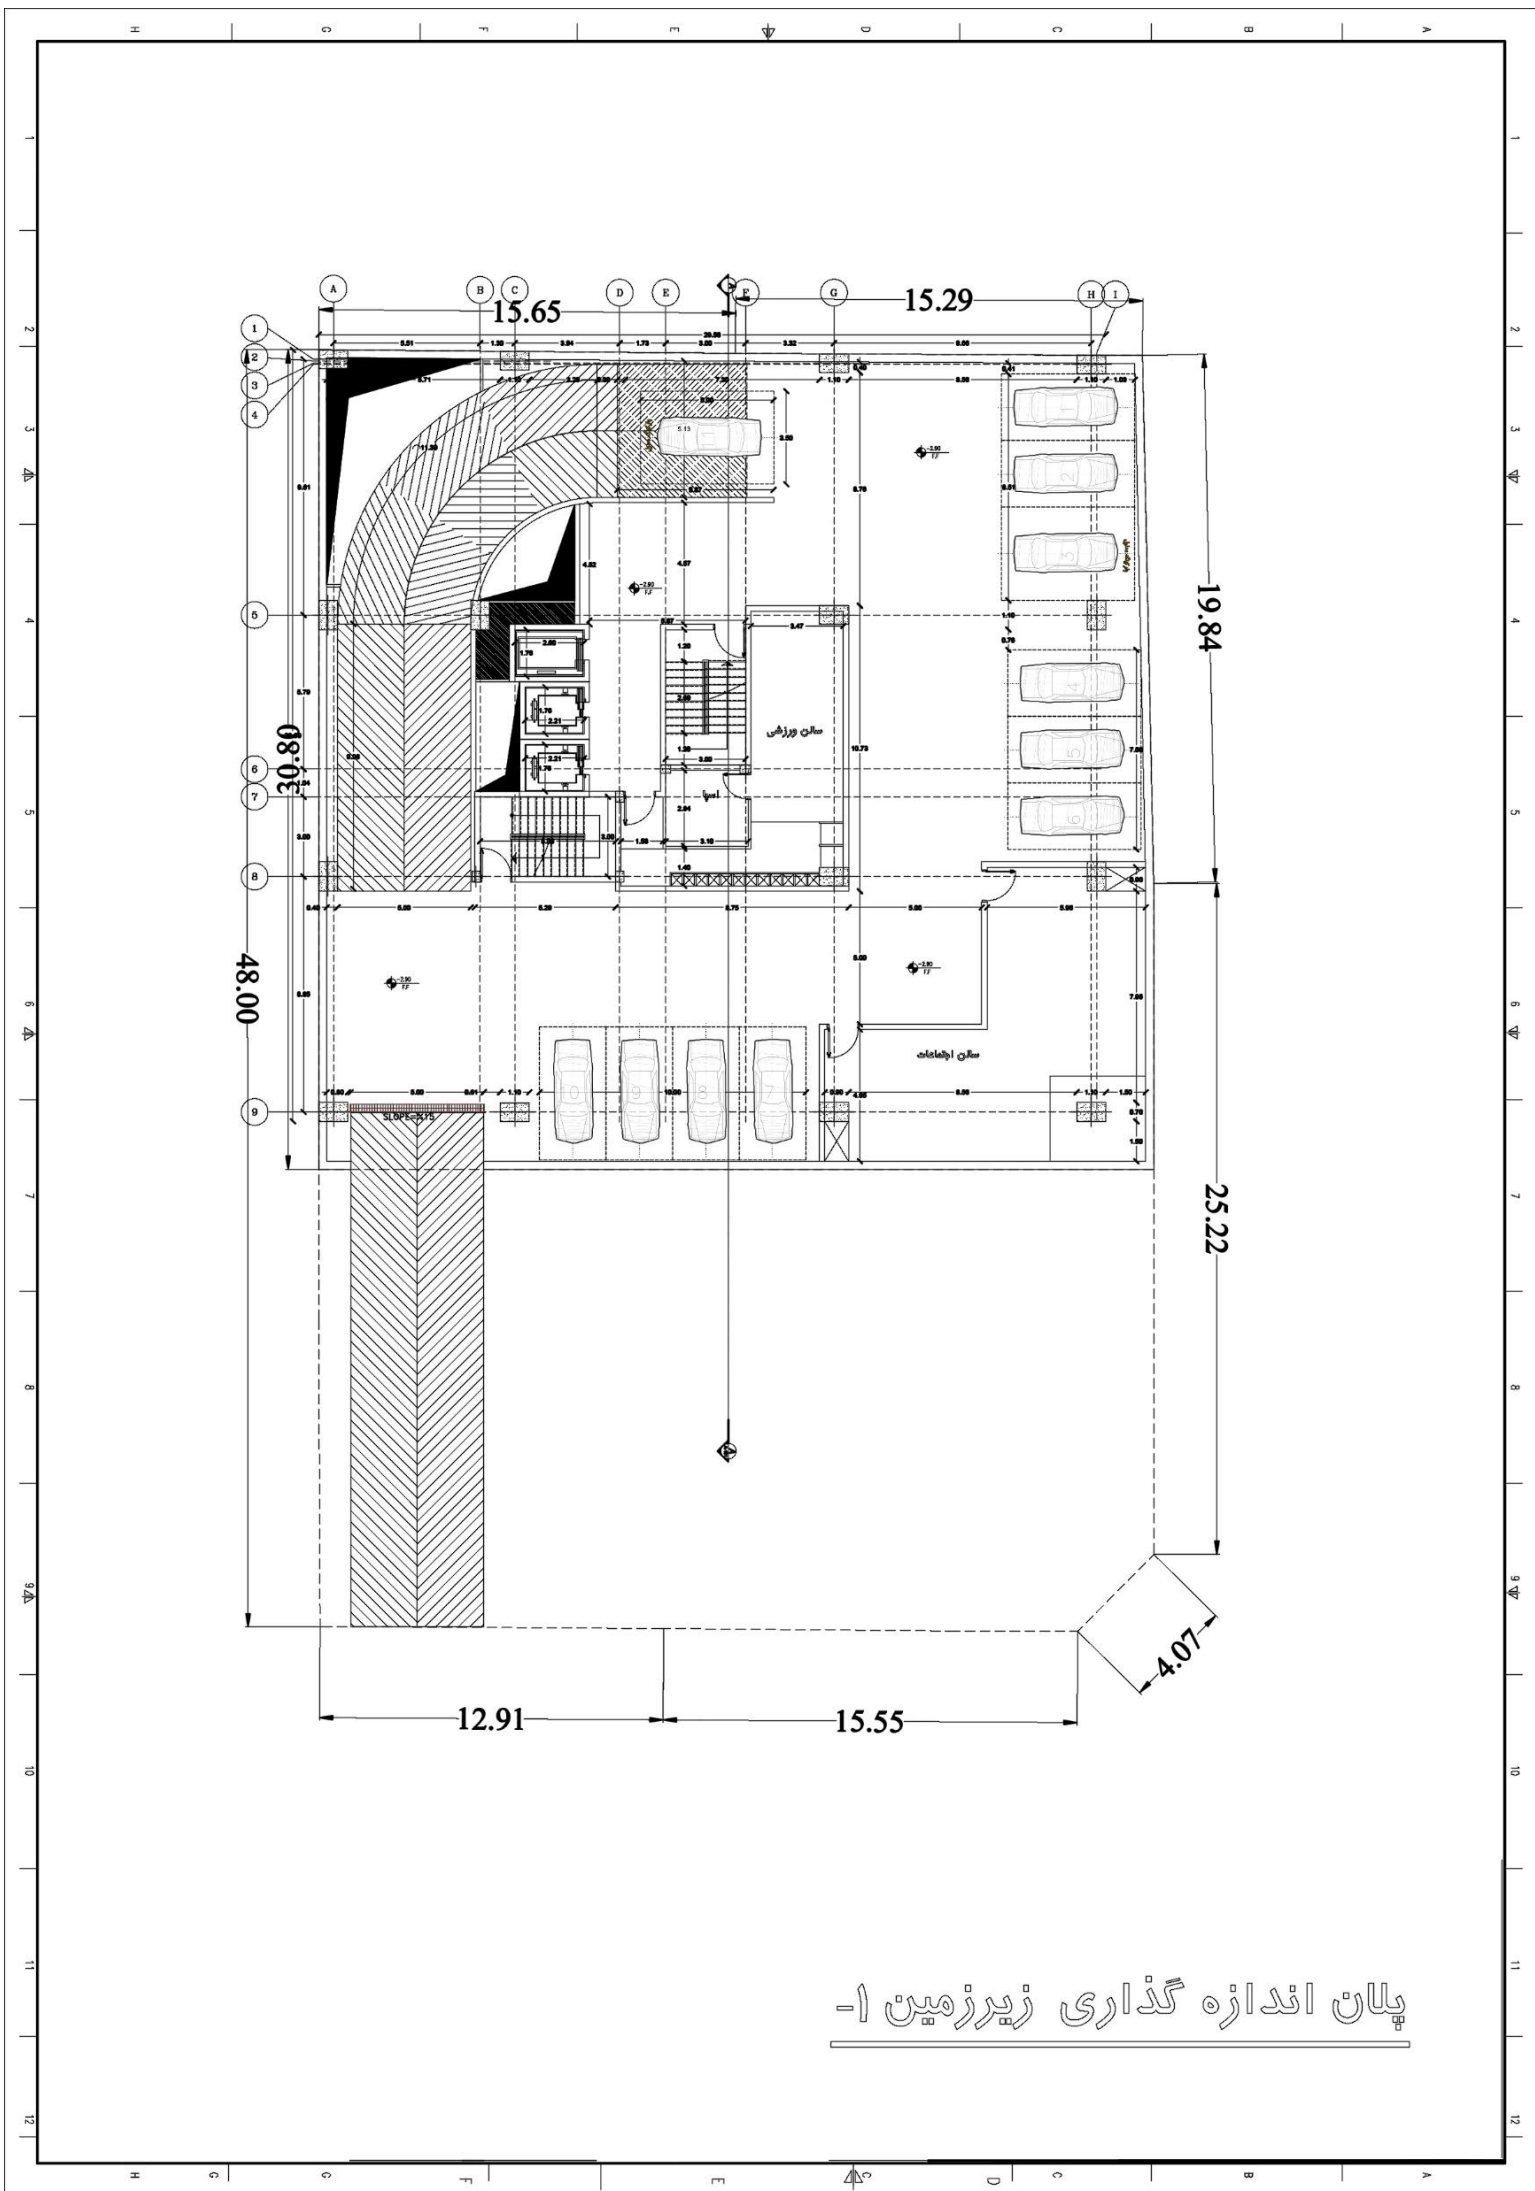


پلان اندازه گذاری زیرزمین ۱-

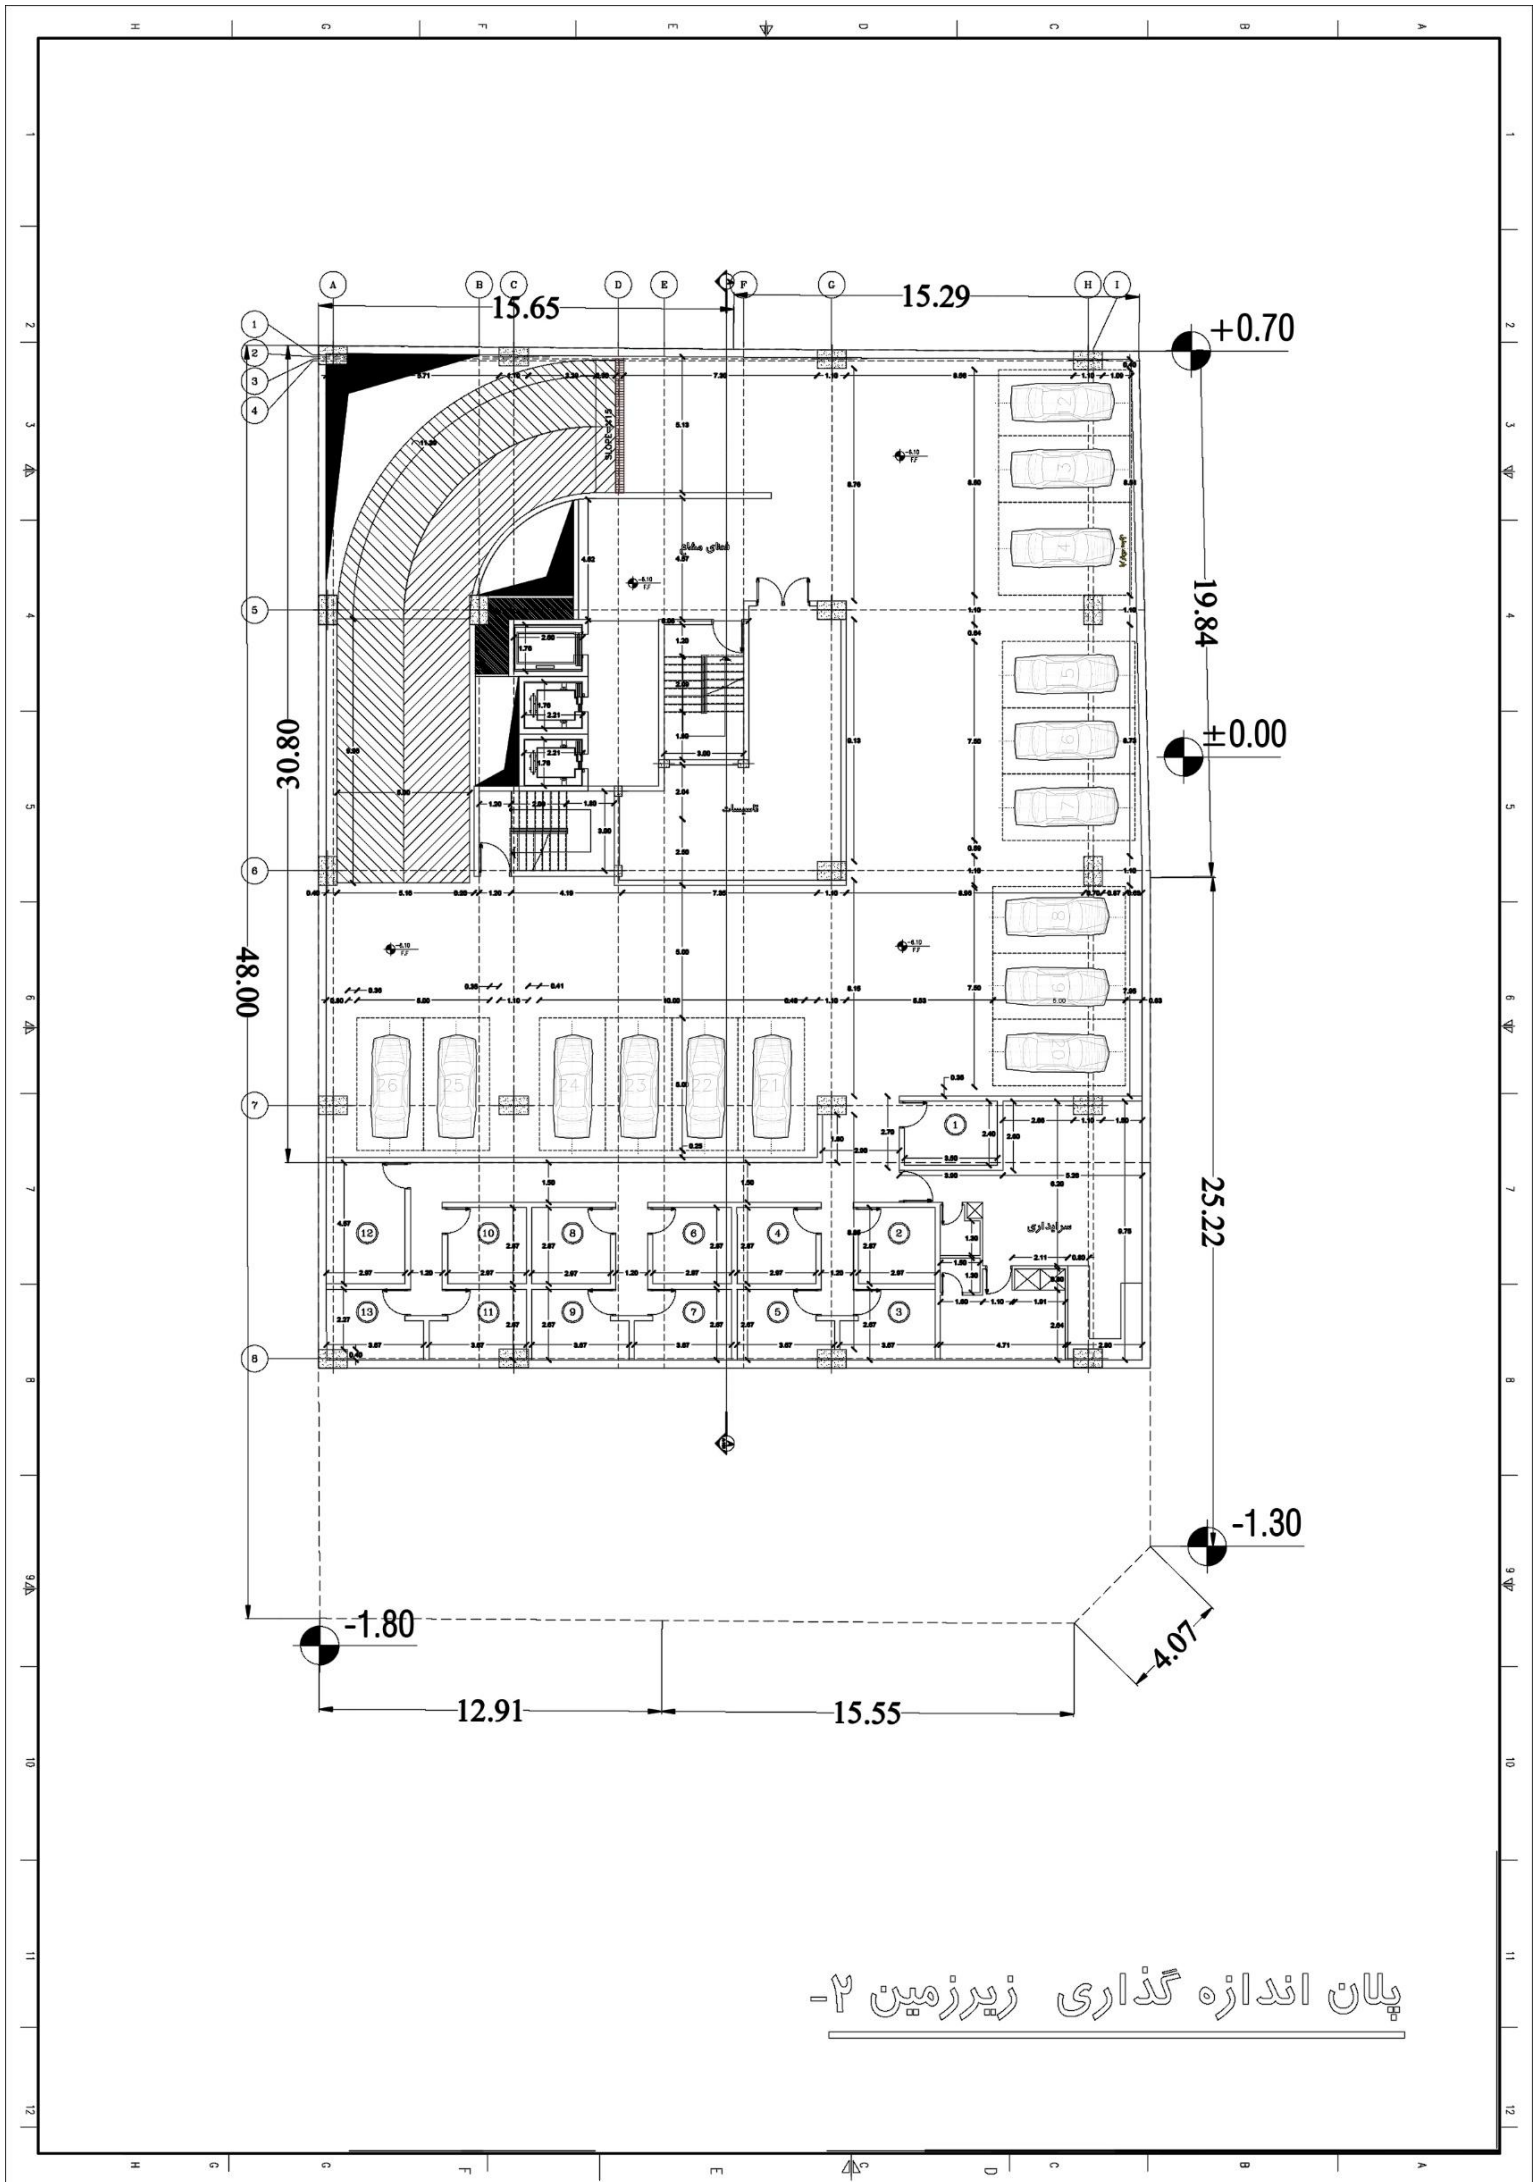


پلان اندازه گذاری زیرزمین ۲-

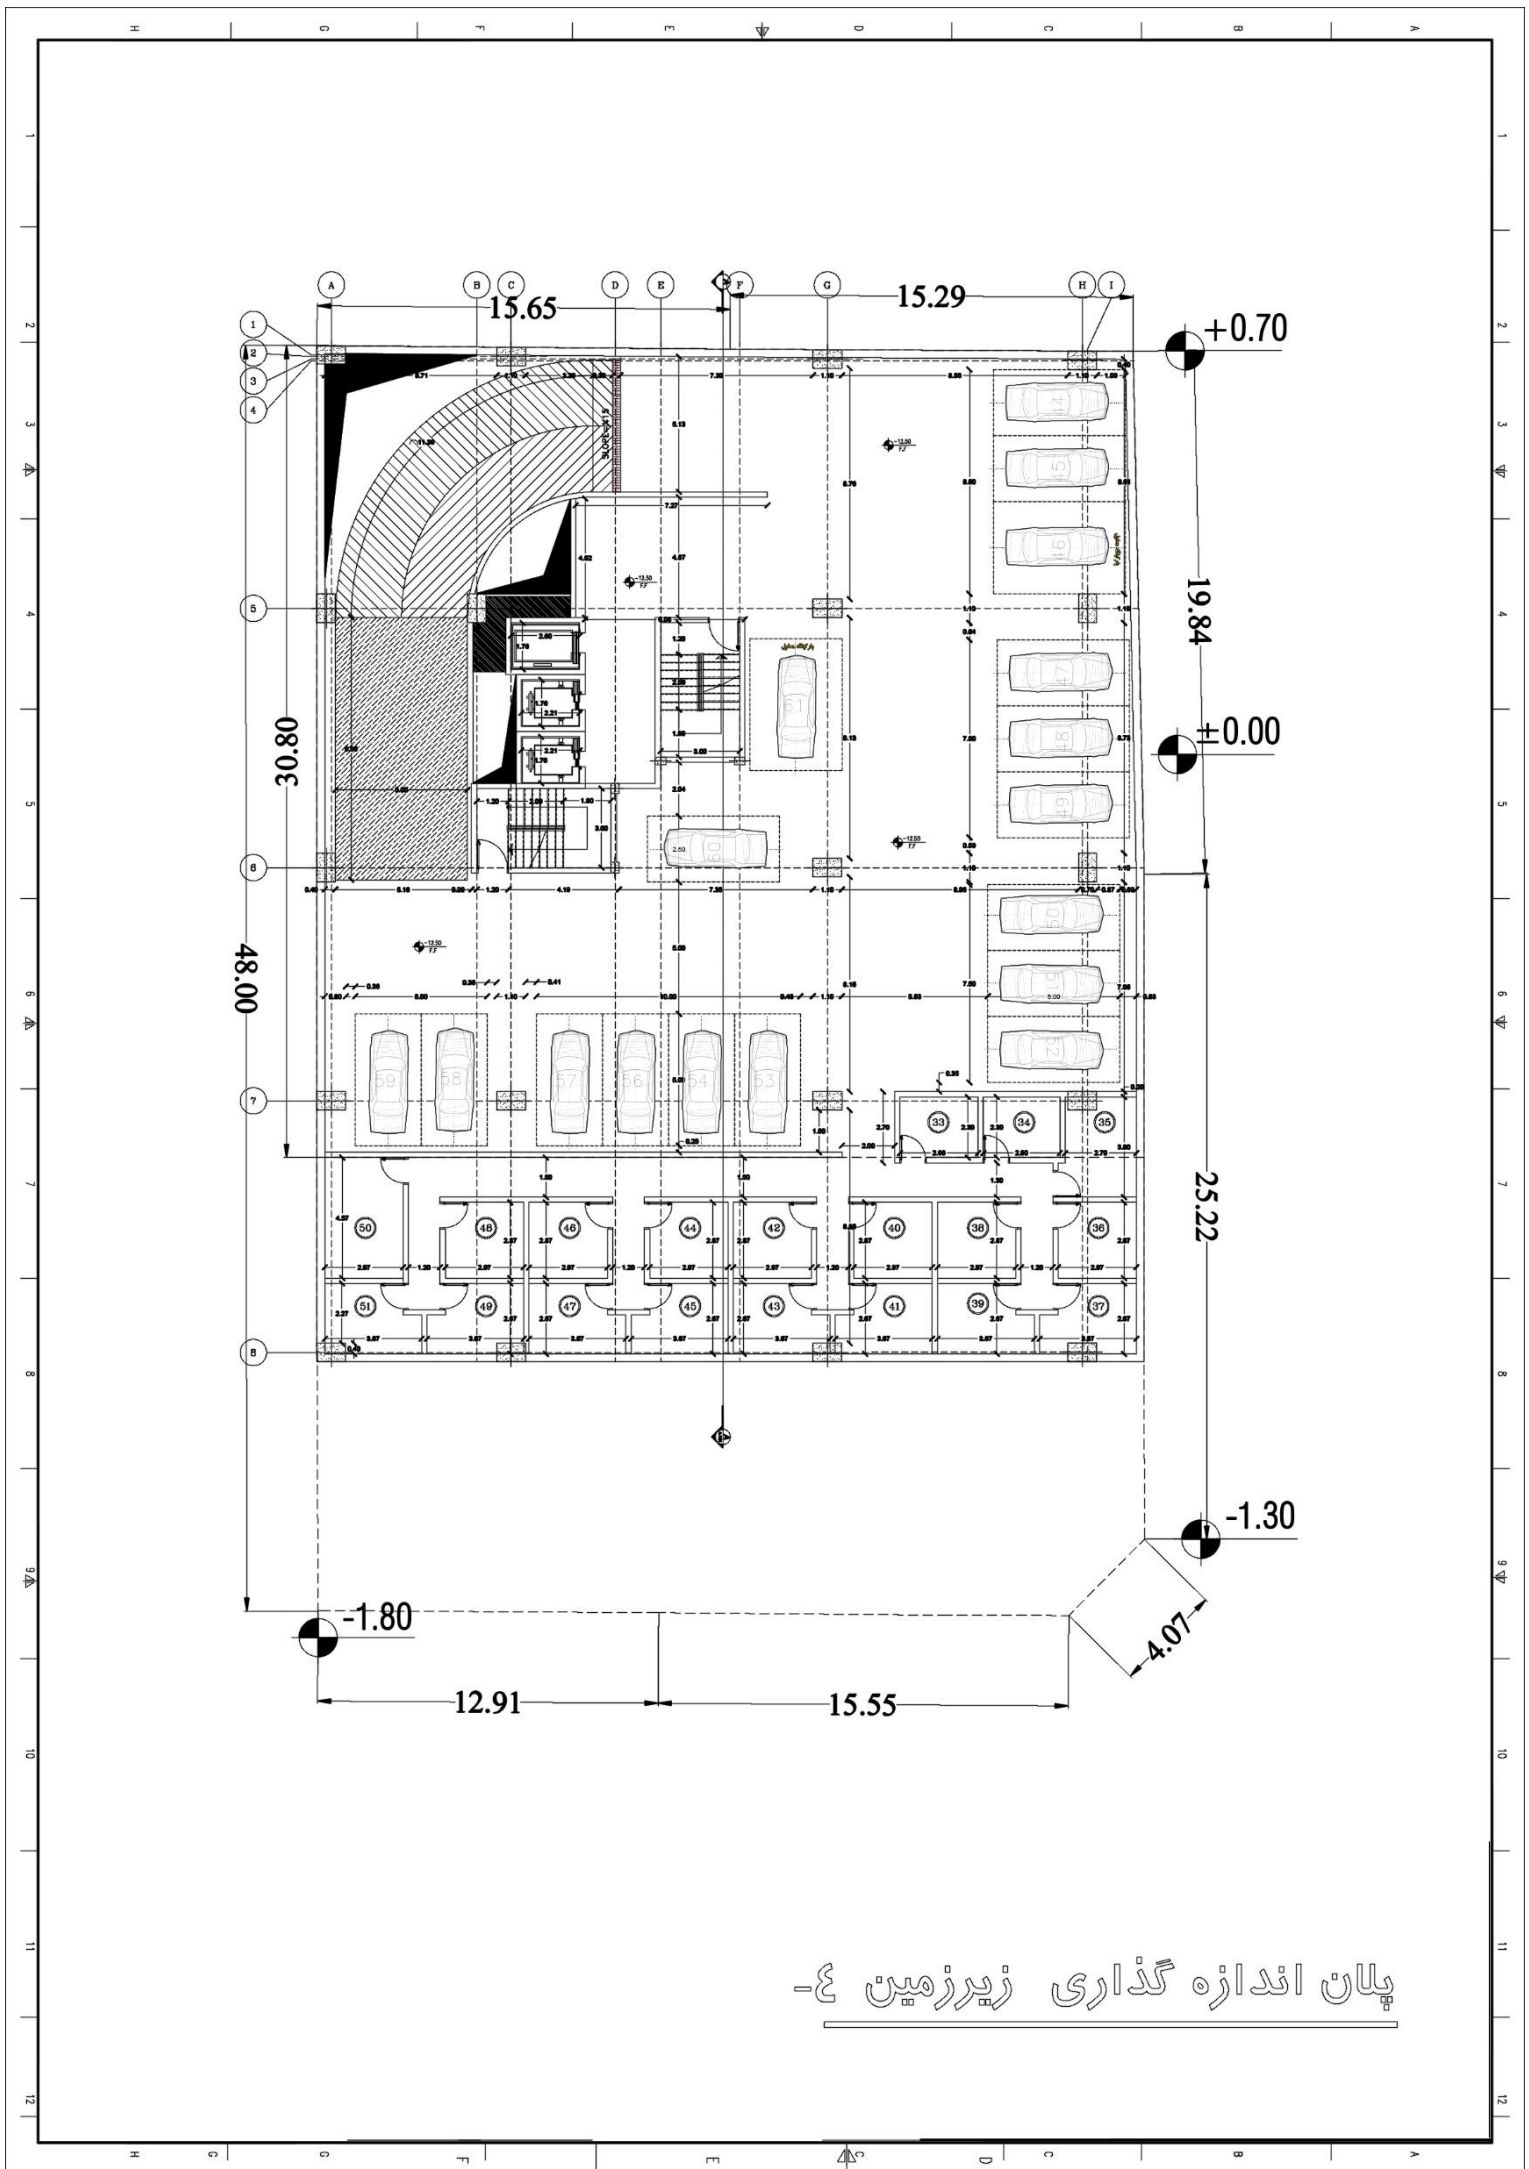


پلان اندازه گذاری زیرزمین ع-

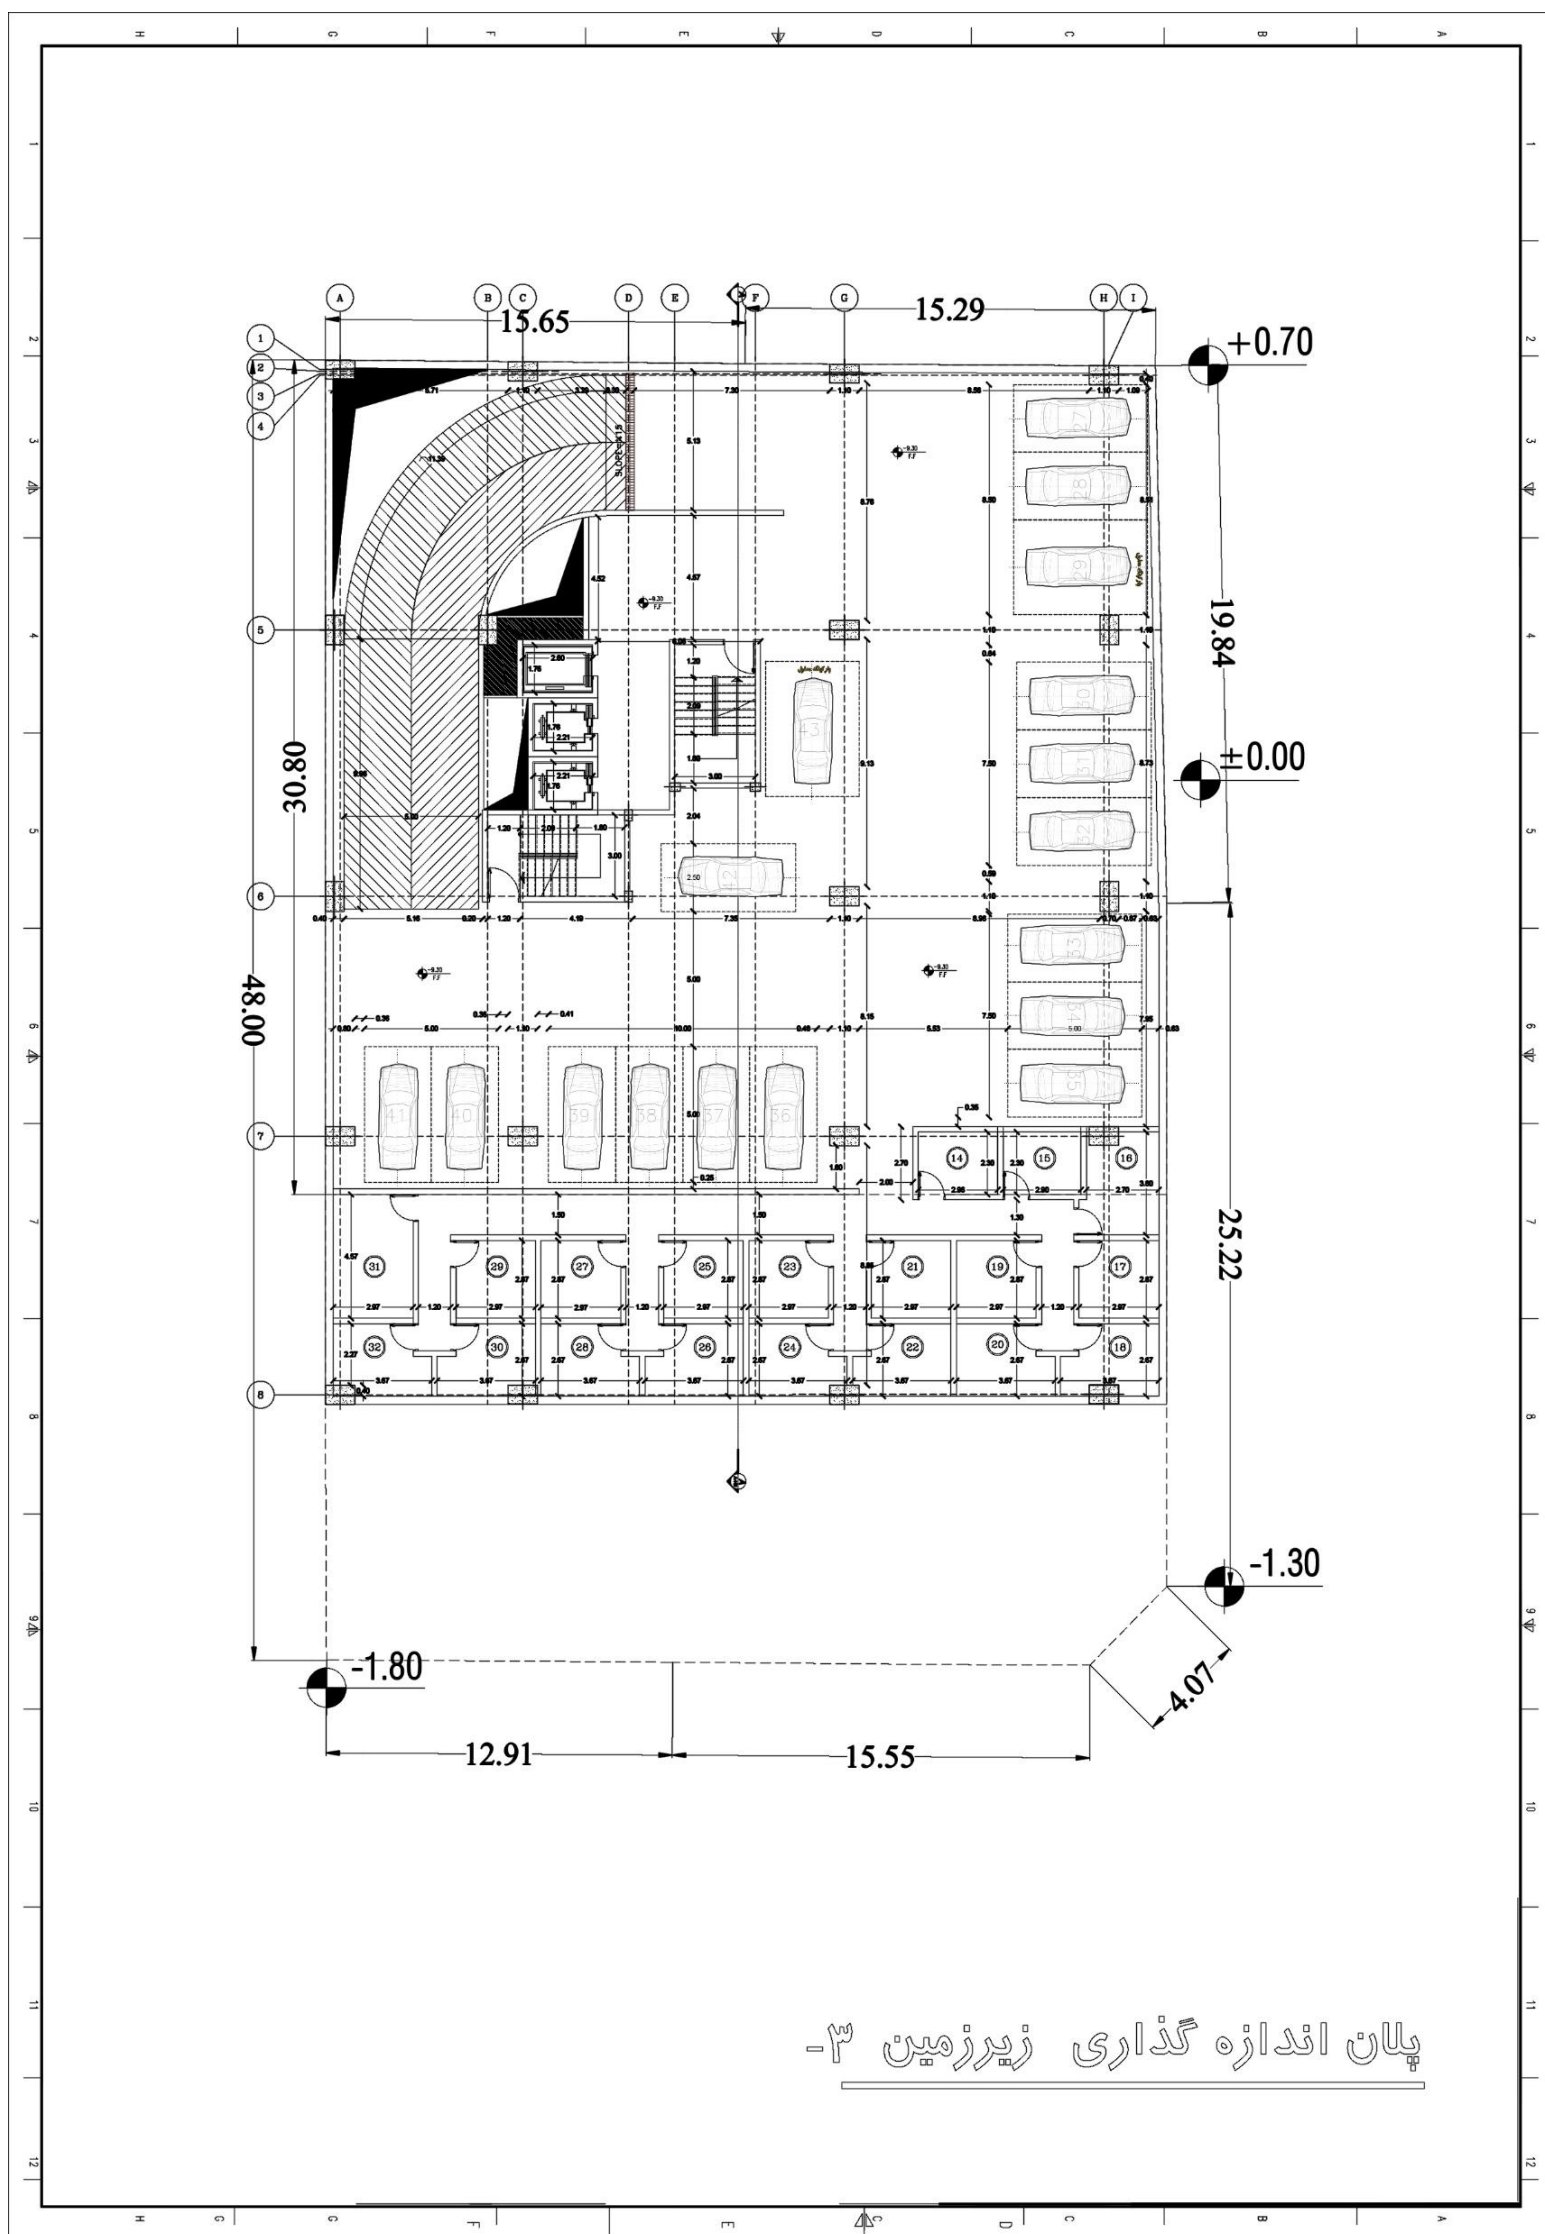

۳- پلان اندازه گذاری زیرزمین

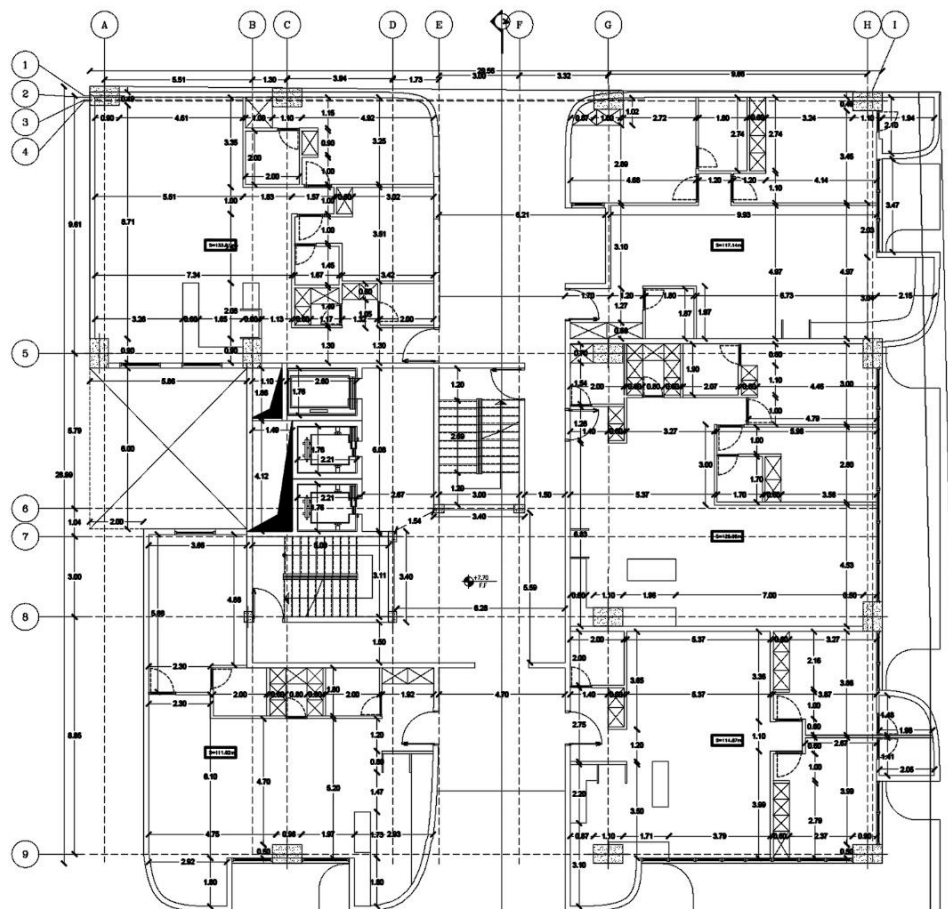


پلان اندازه گذاری پلان طبقه ۱

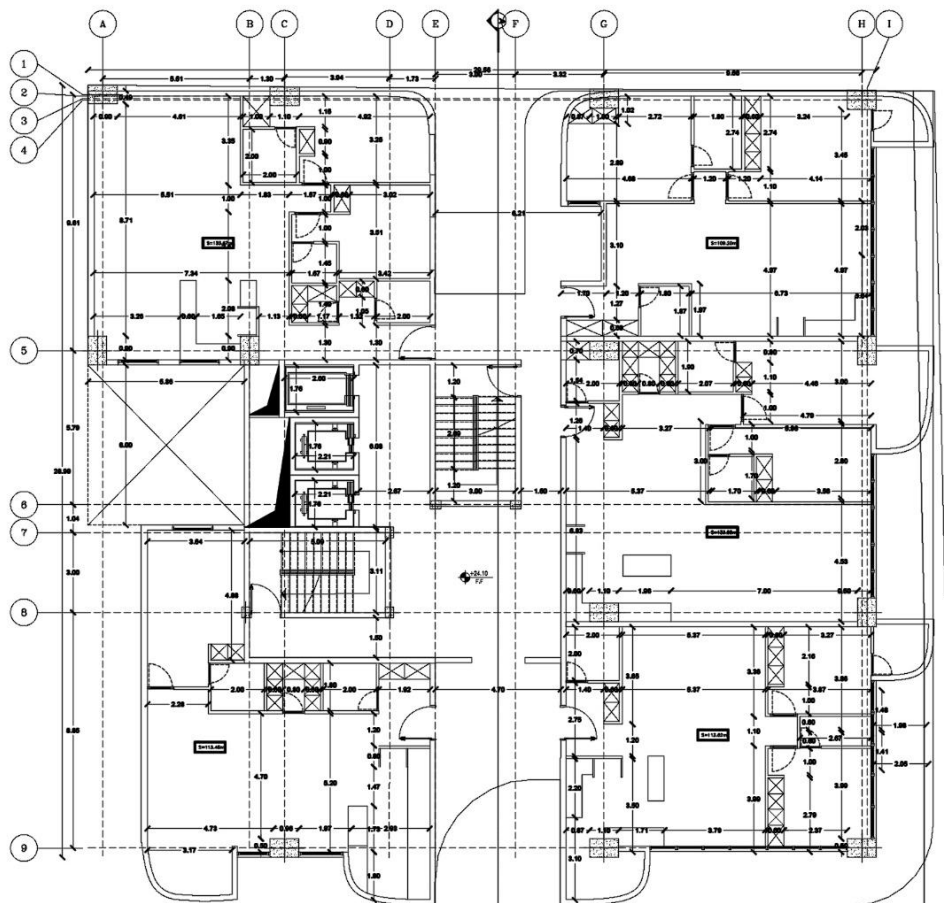


پلان اندازه گذاری پلان طبقه ۵




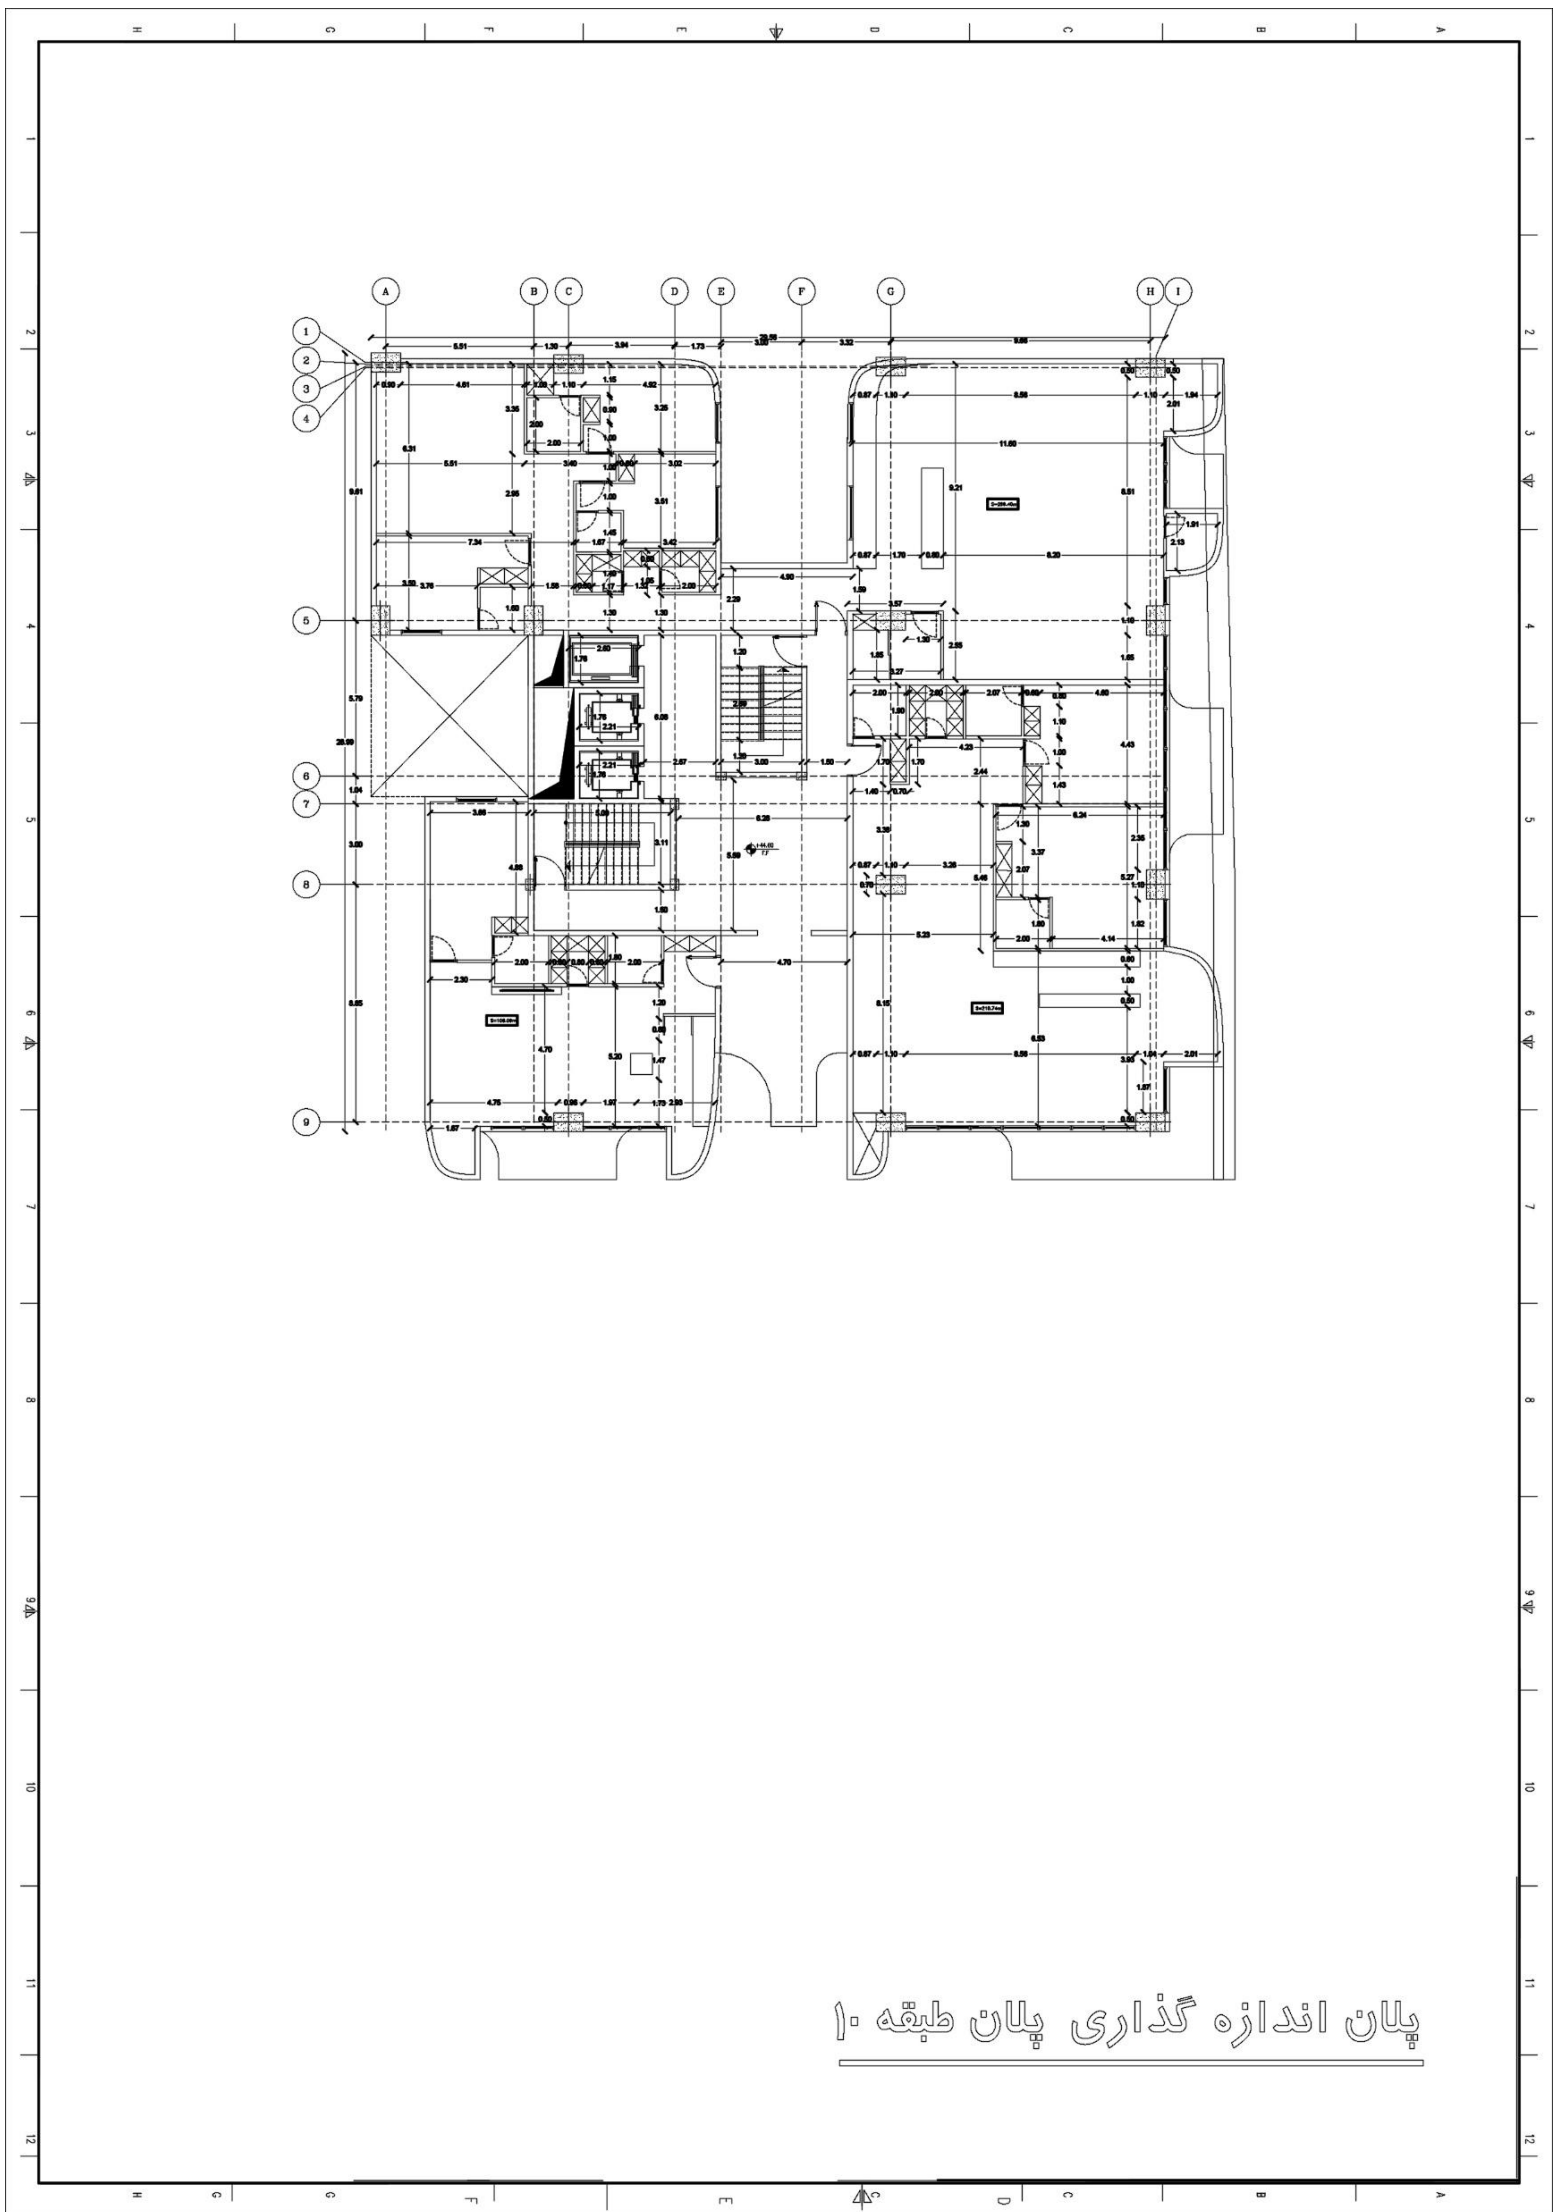


پلان اندازه گذاری پلان طبقه ۱۰

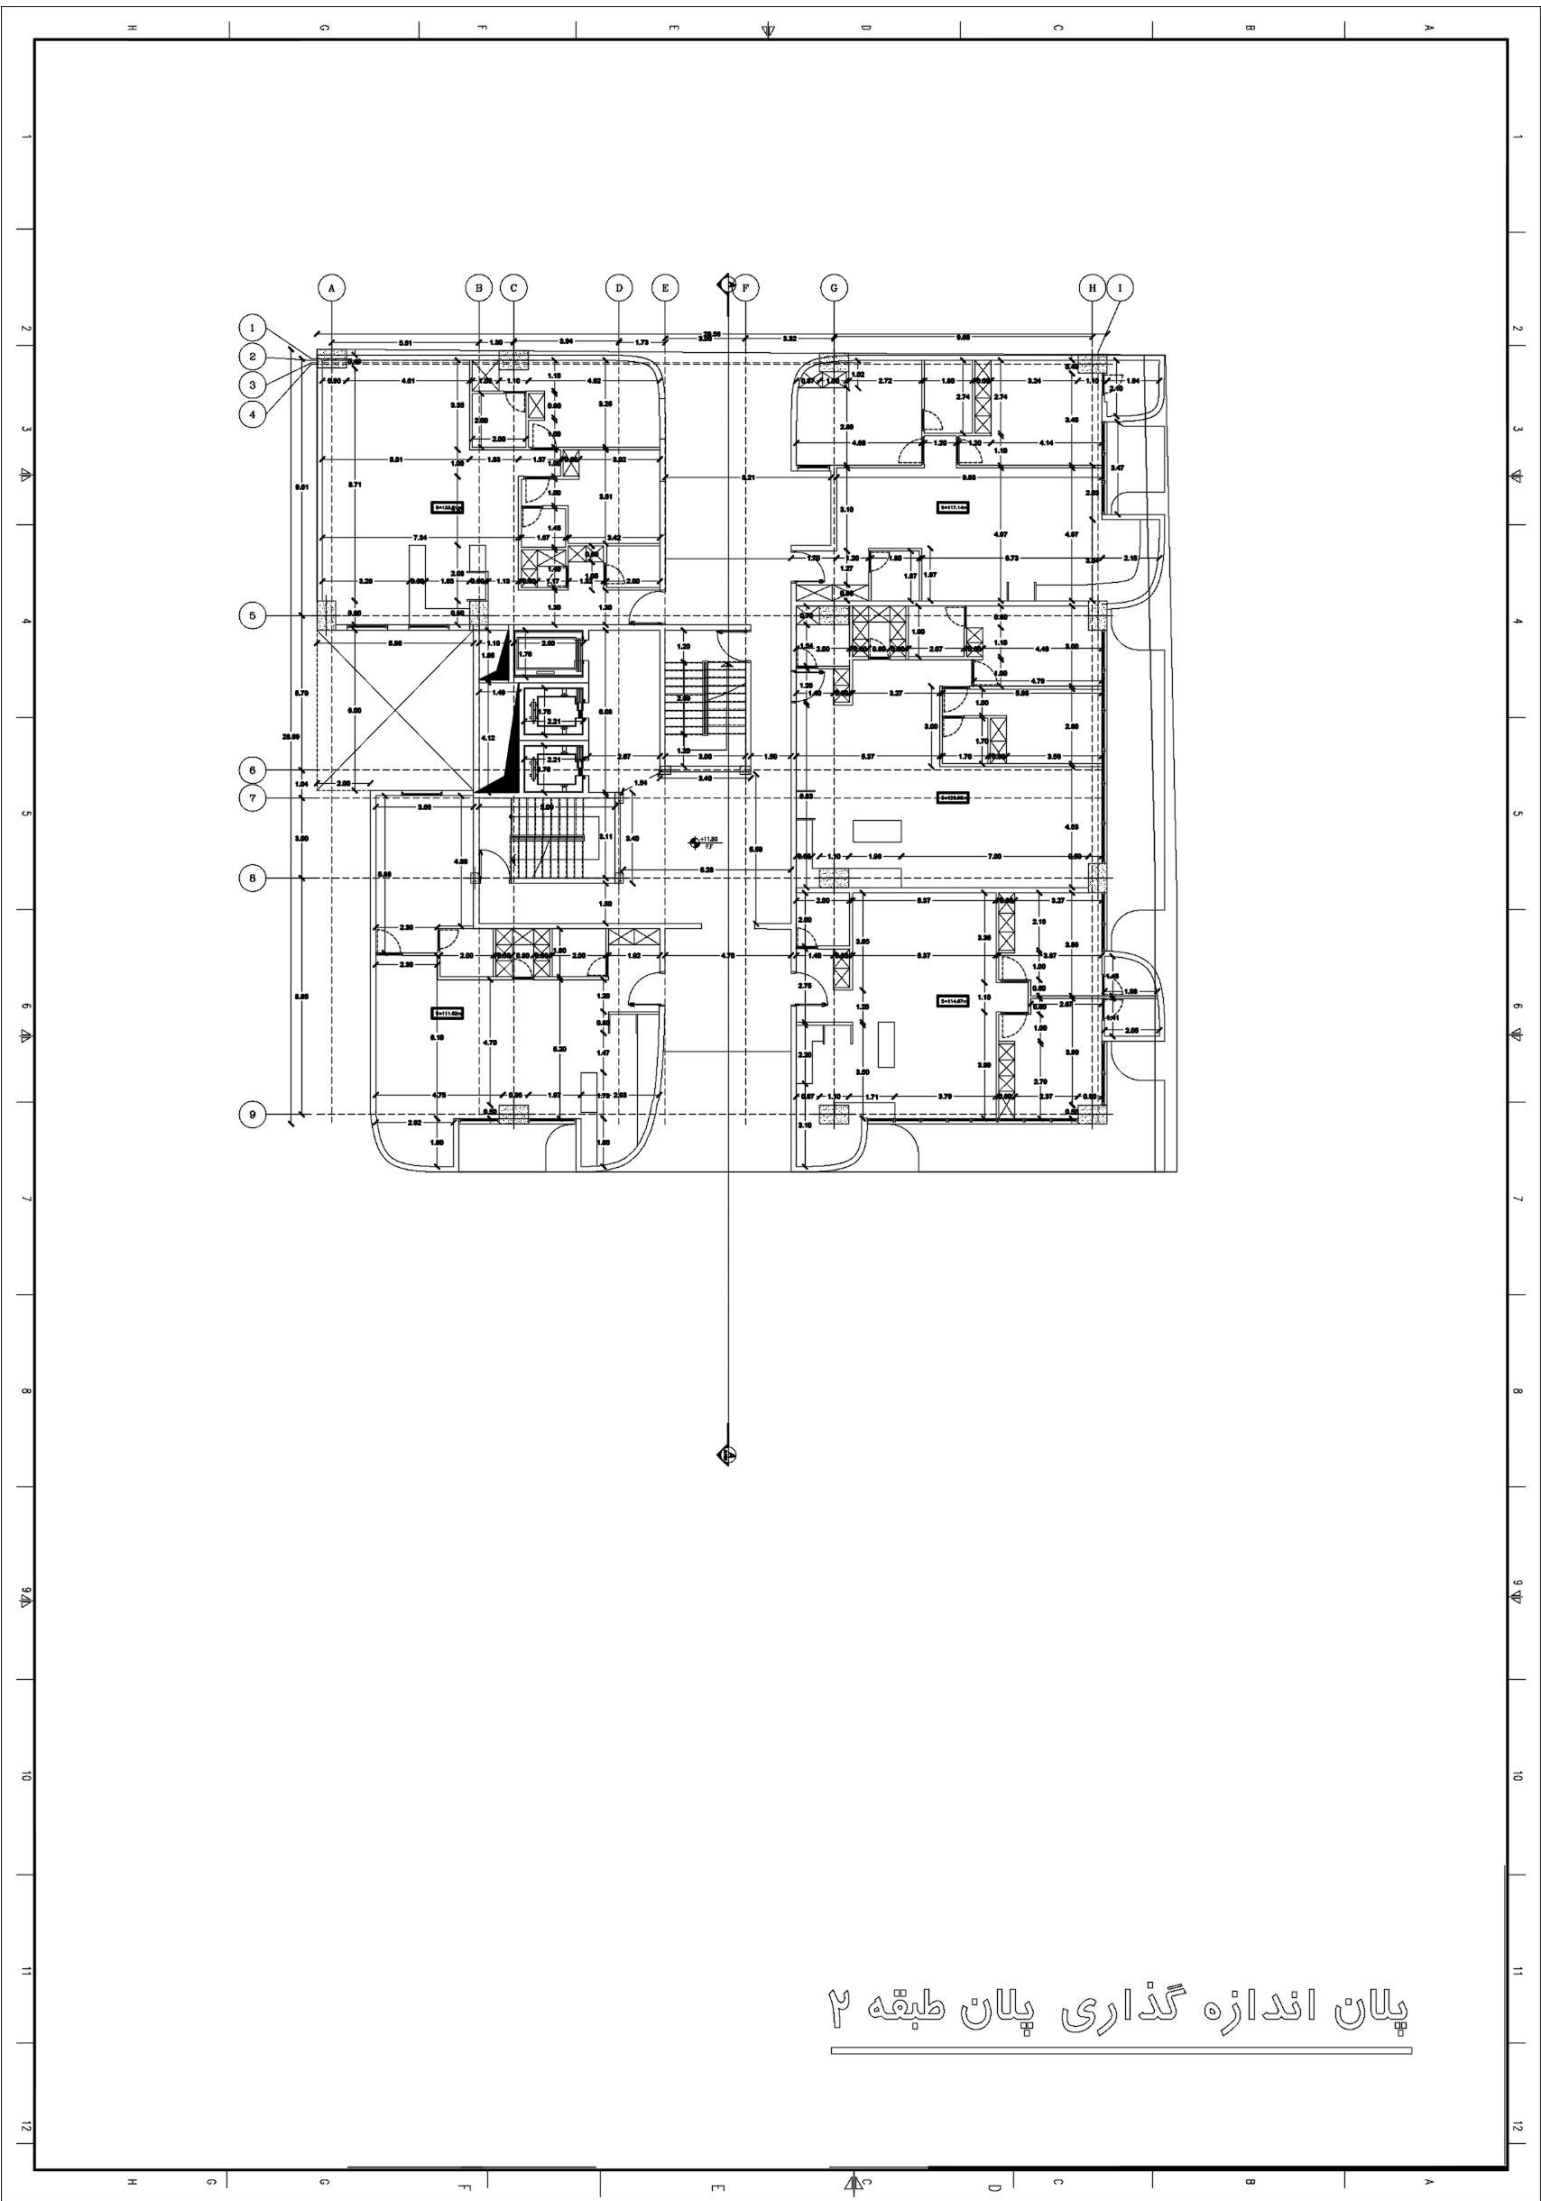


پلان اندازه گذاری پلان طبقه ۲

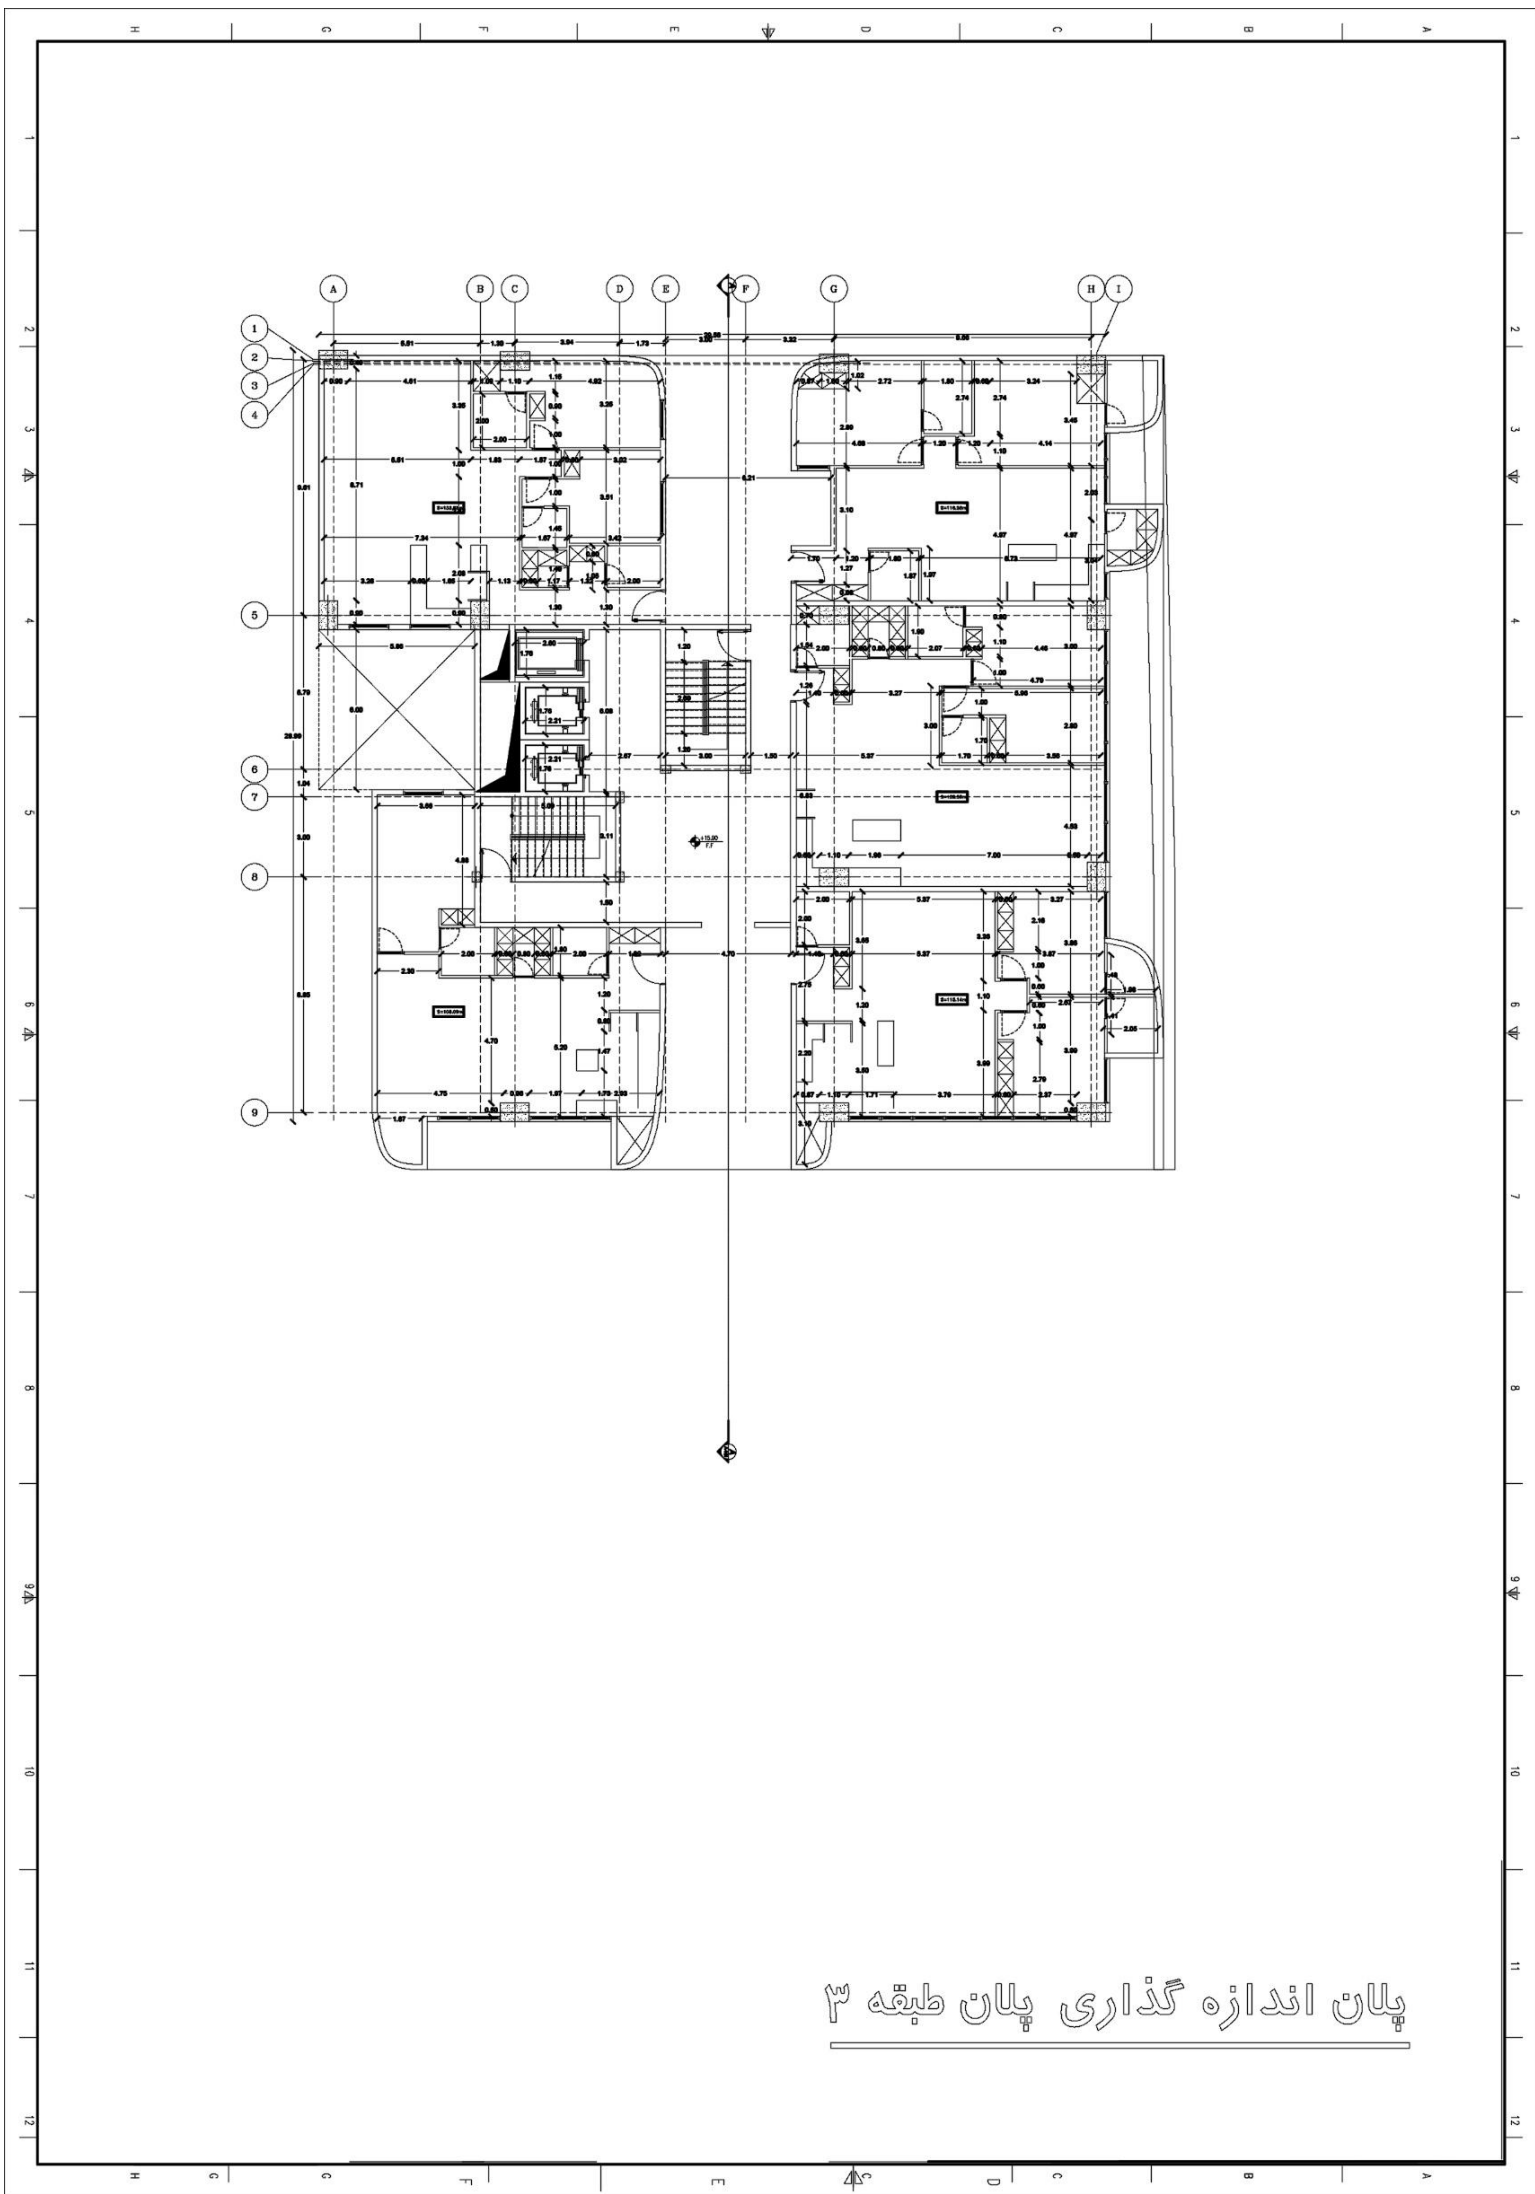


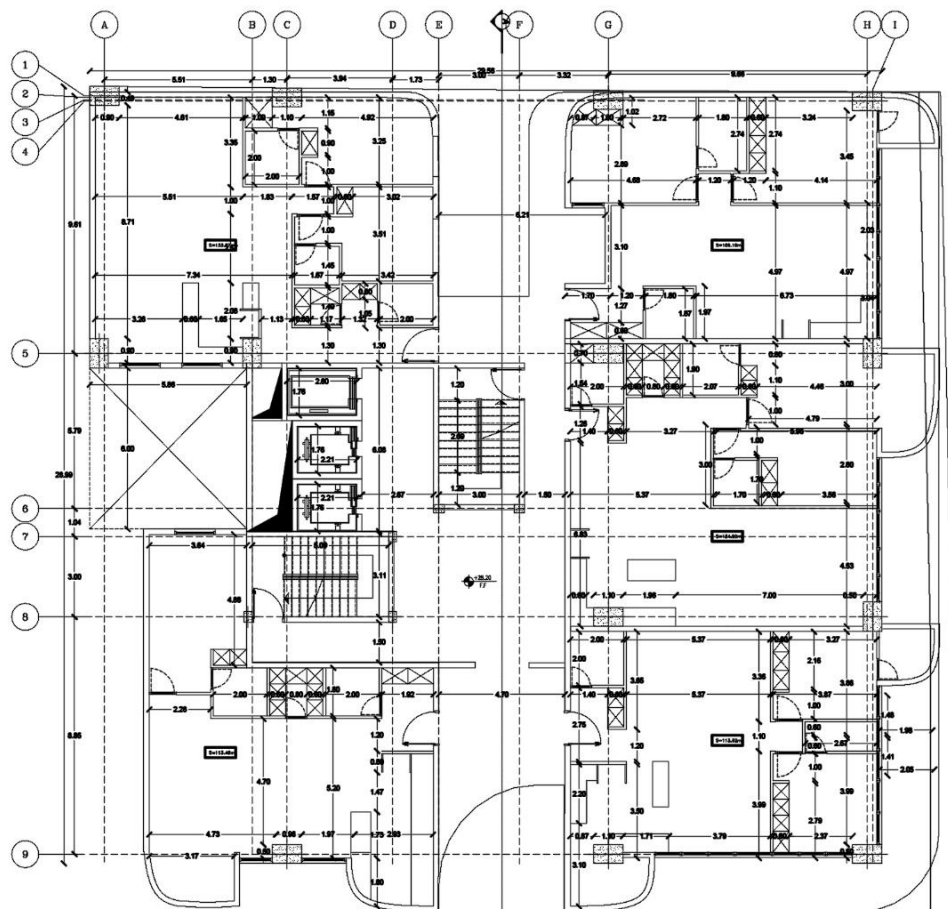


پلان اندازه گذاری پلان طبقه ۶

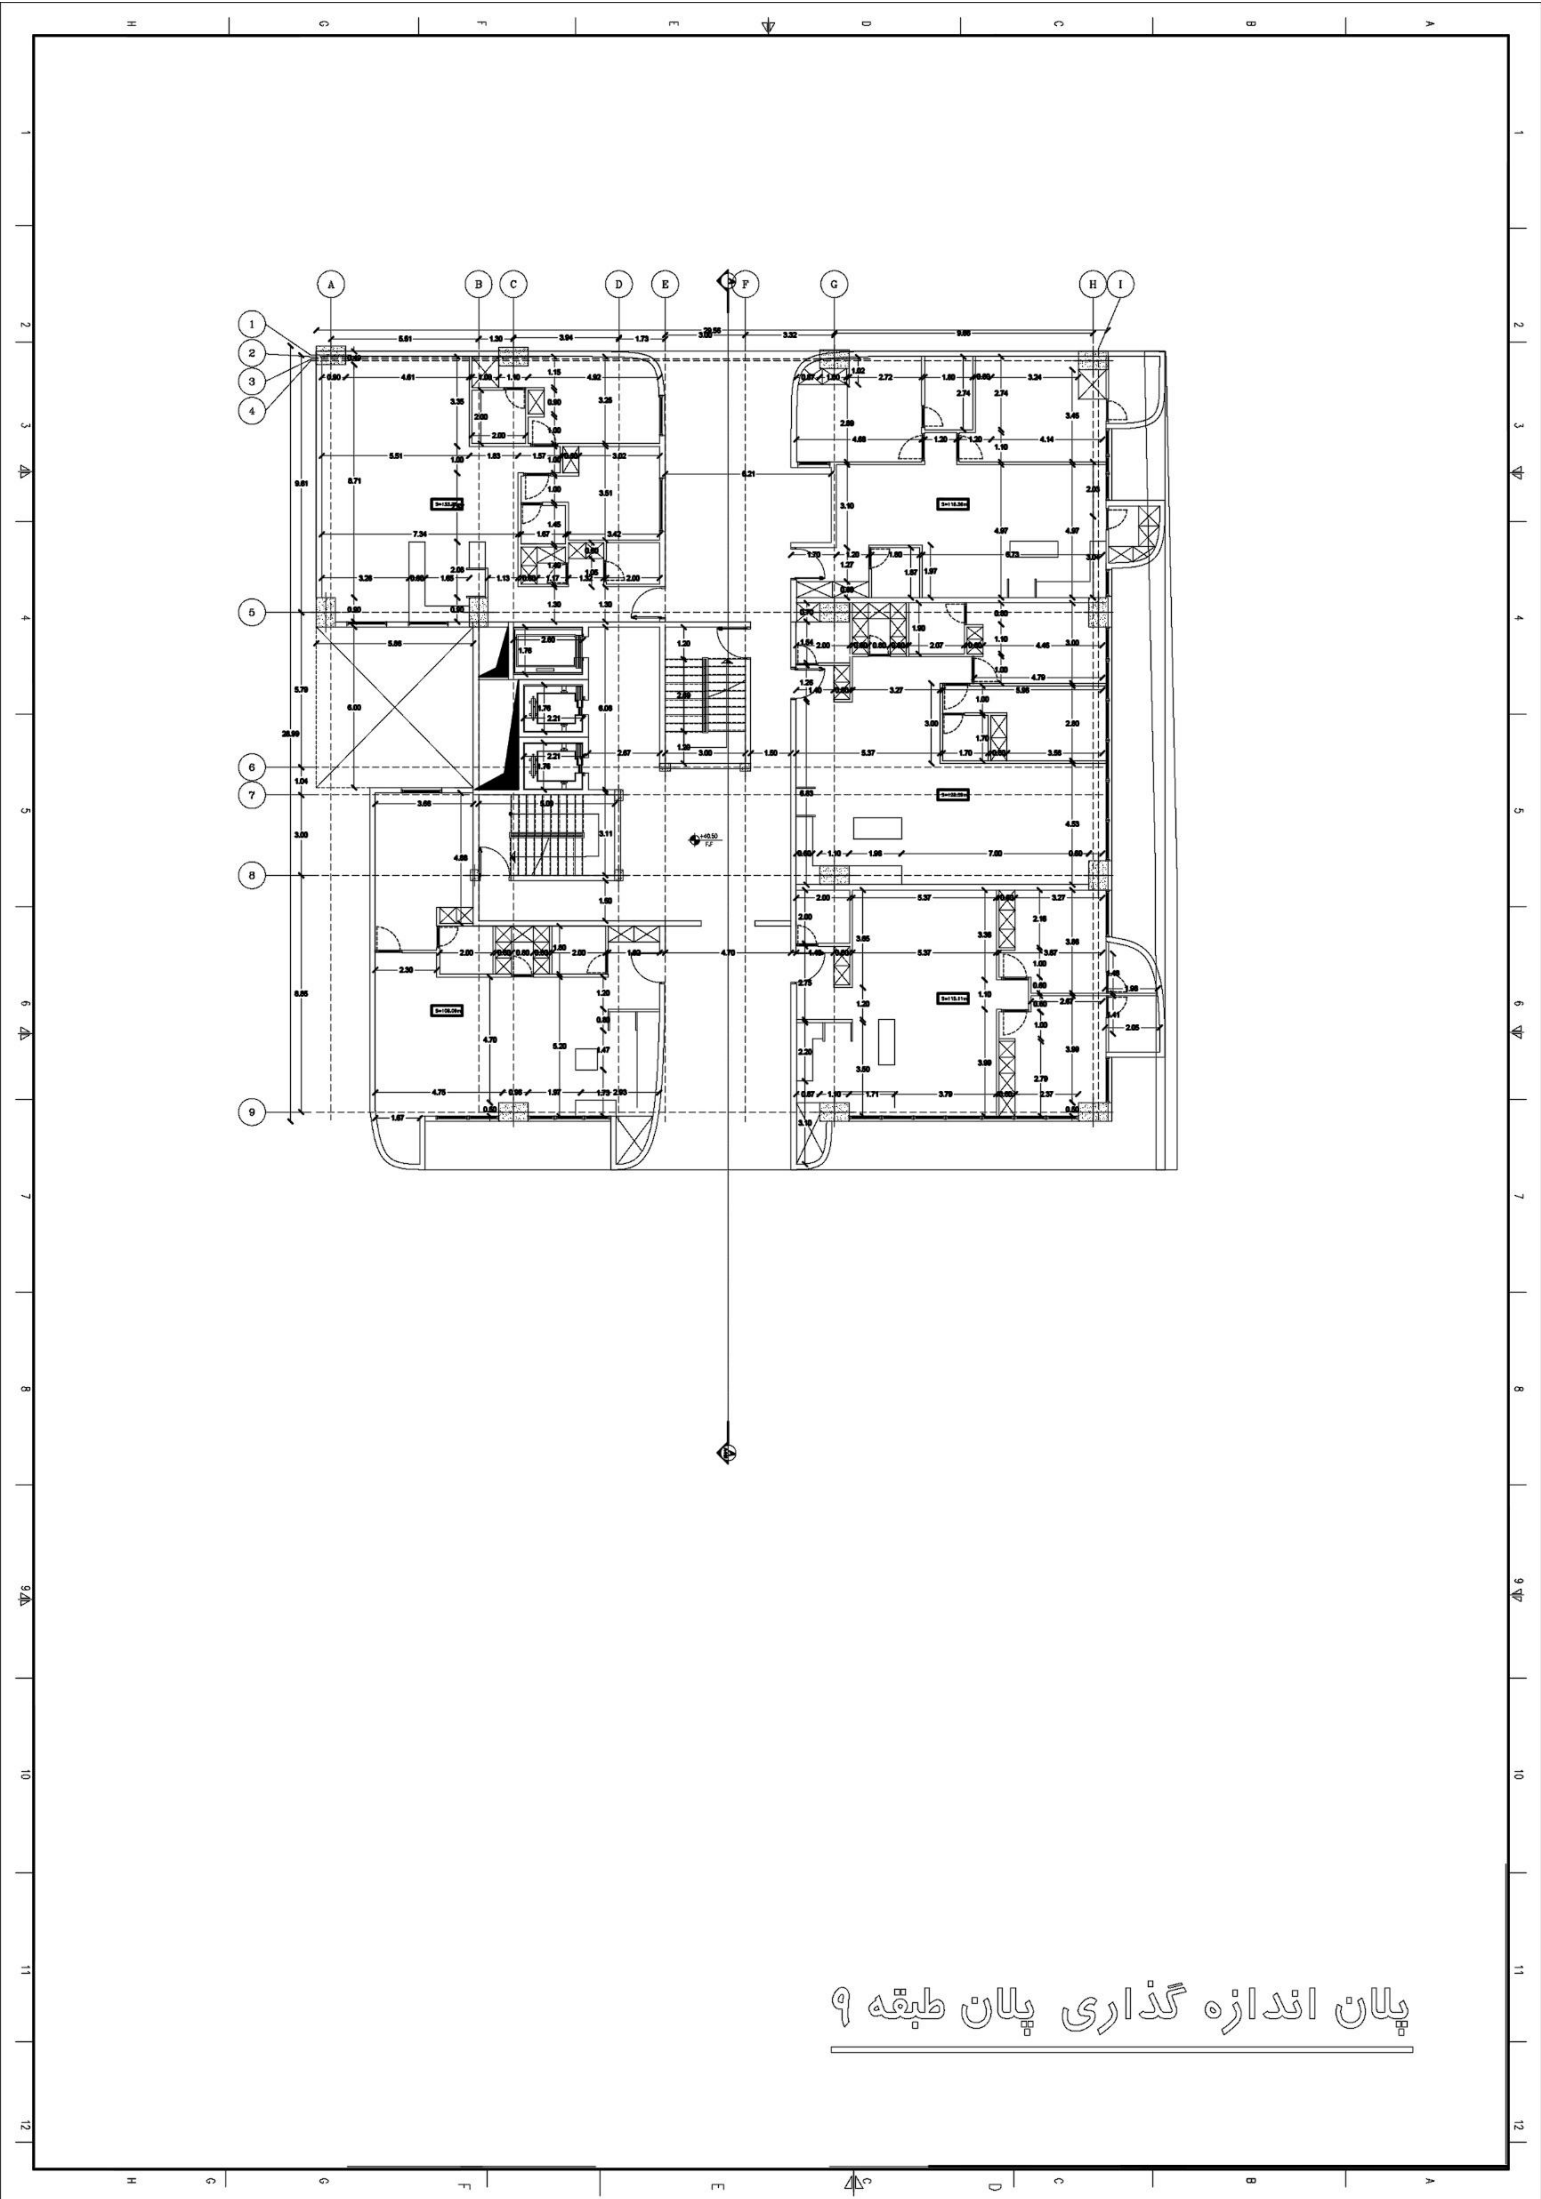


پلان اندازه گذاری طبقه ۹

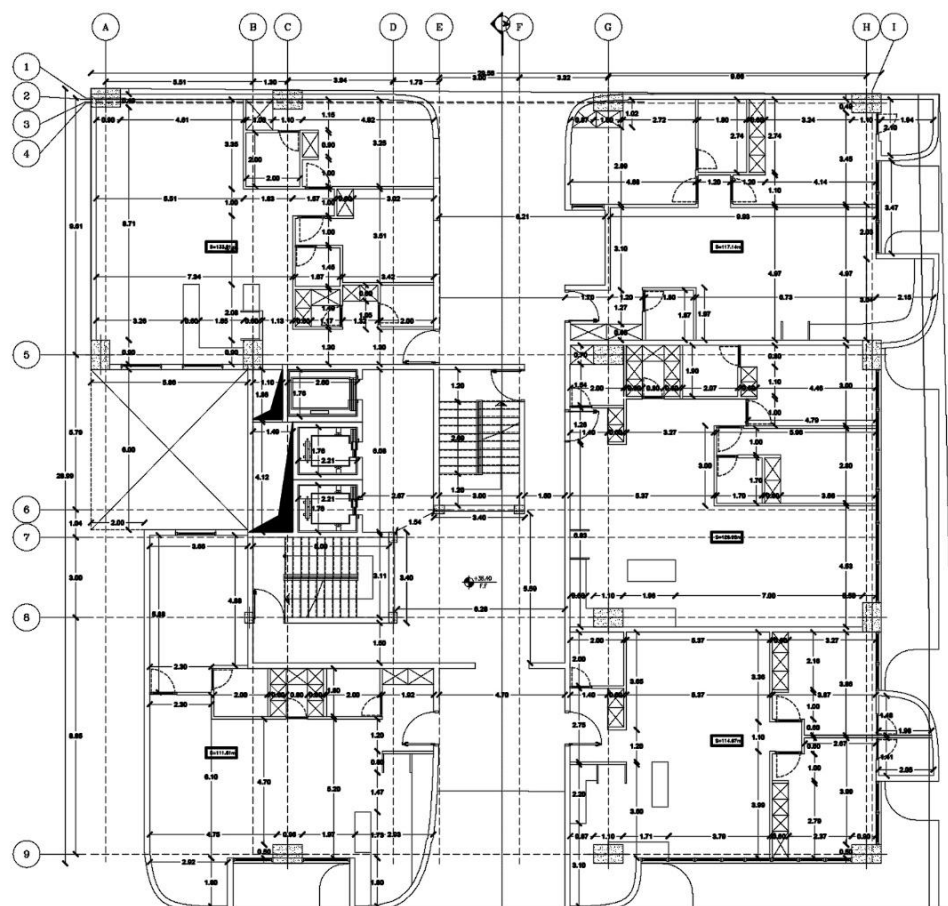


پلان اندازه گذاری پلان طبقه ۸

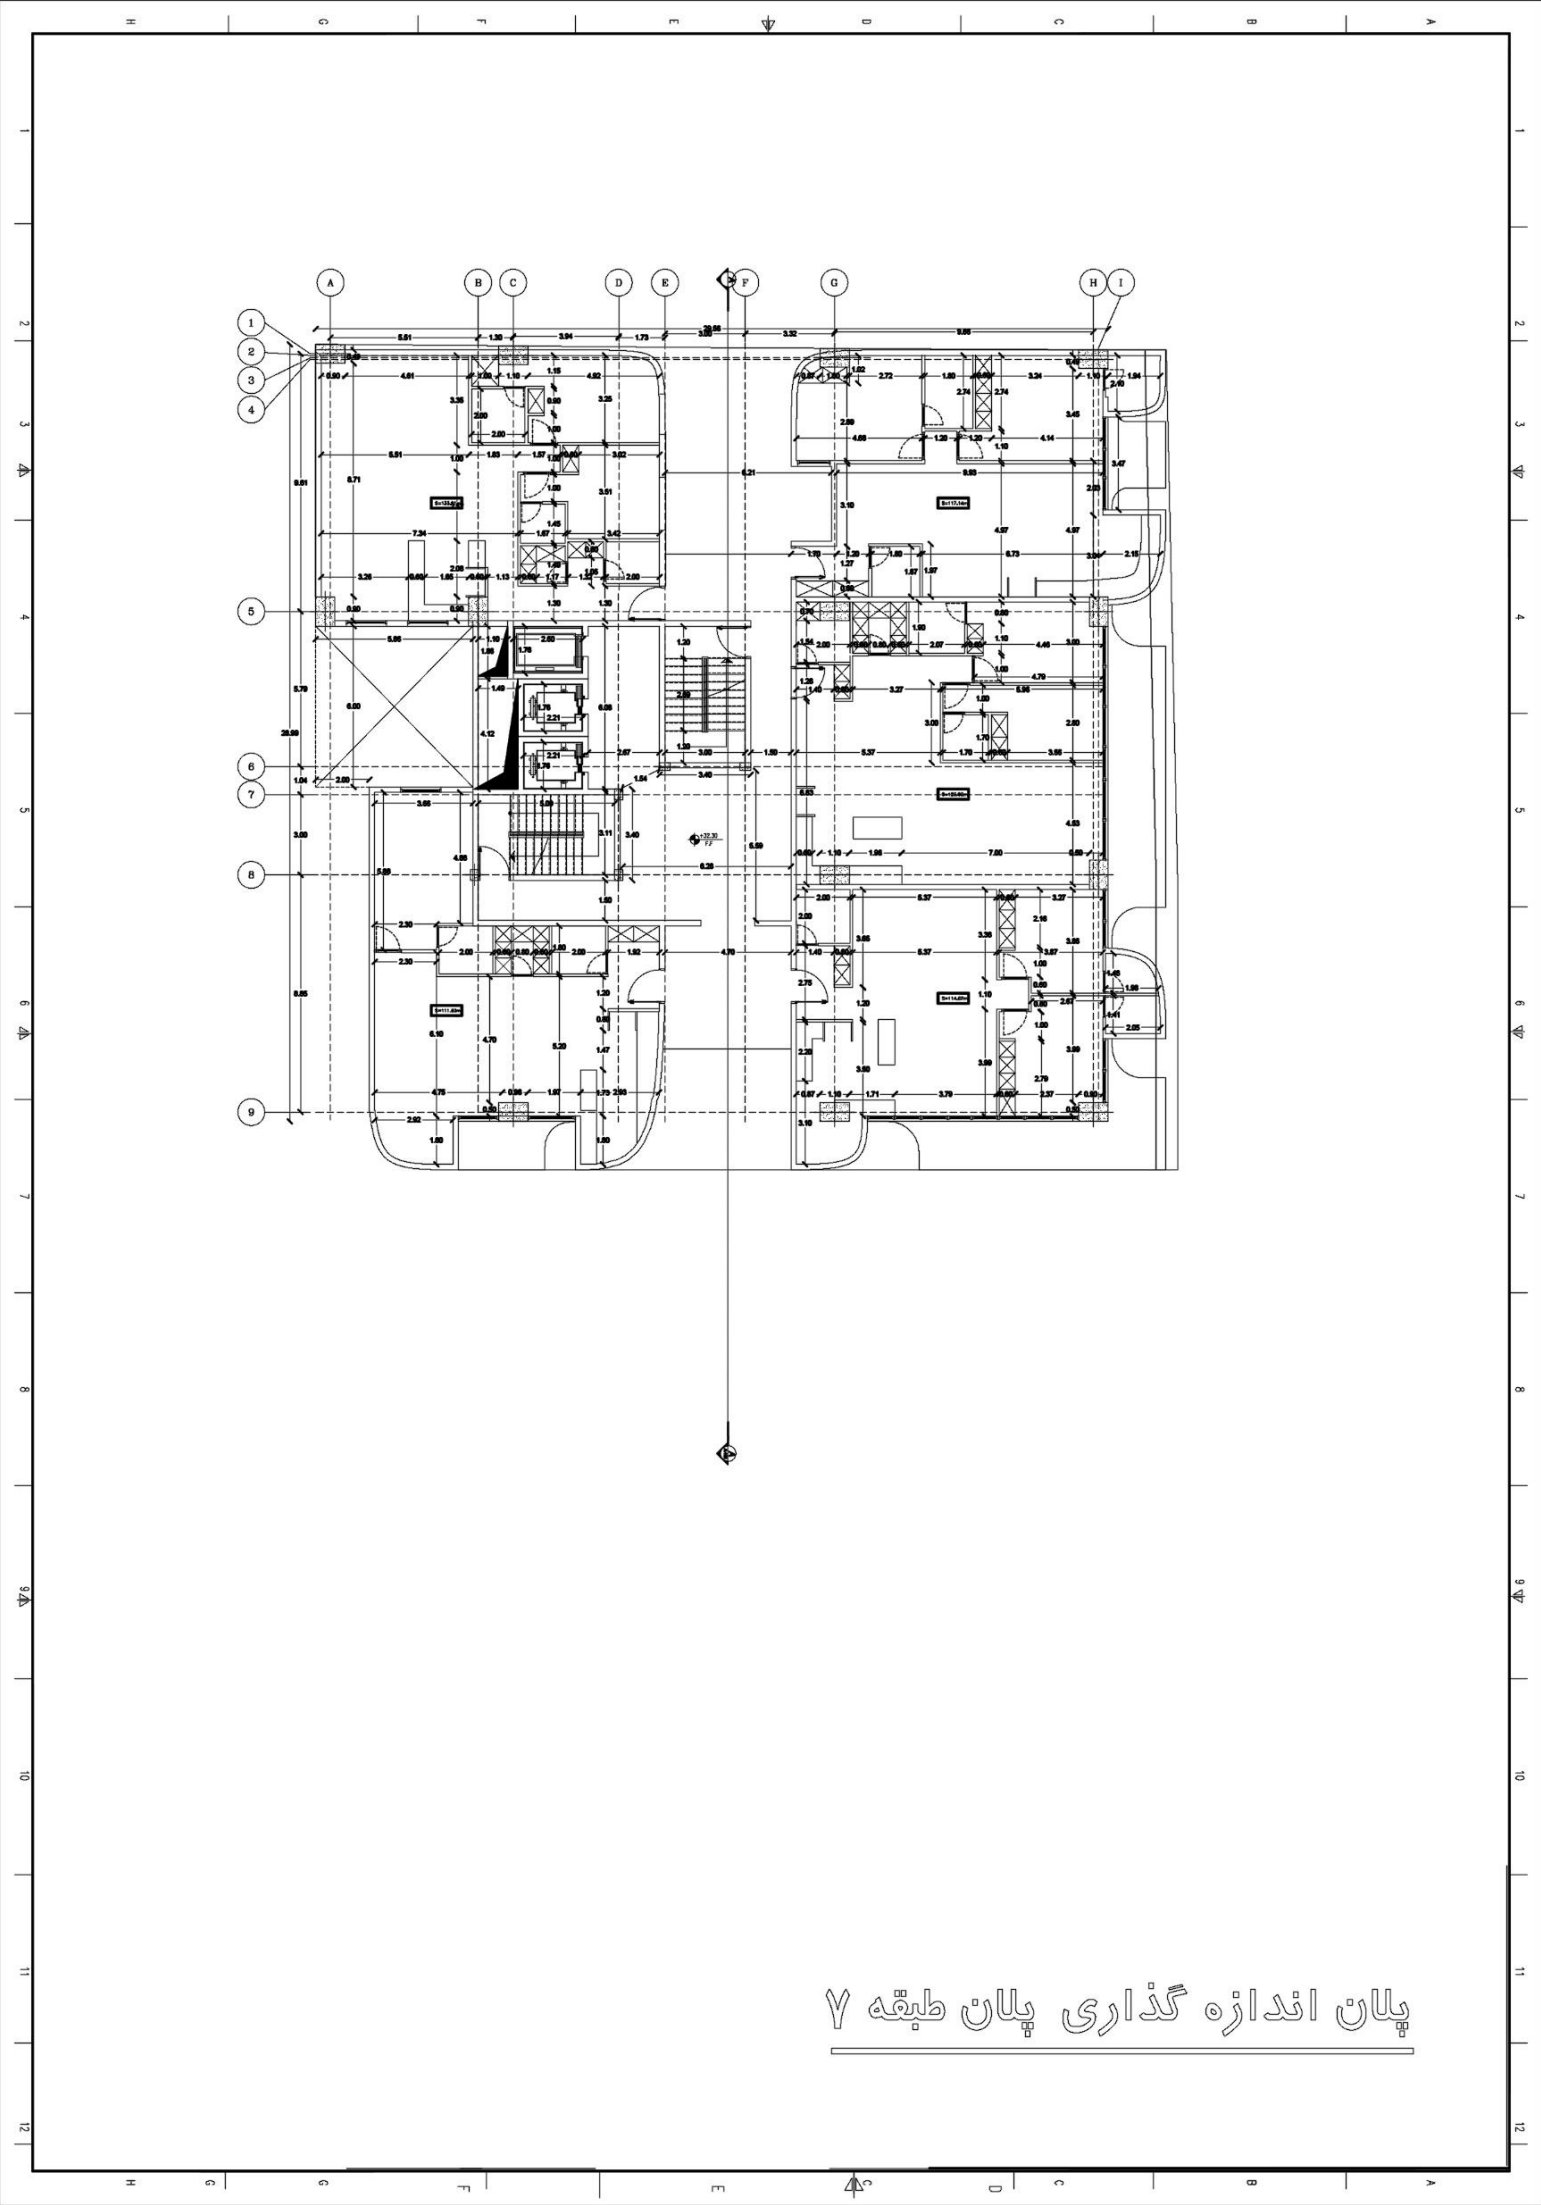



پلان اندازه گذاری پلان طبقه ۷

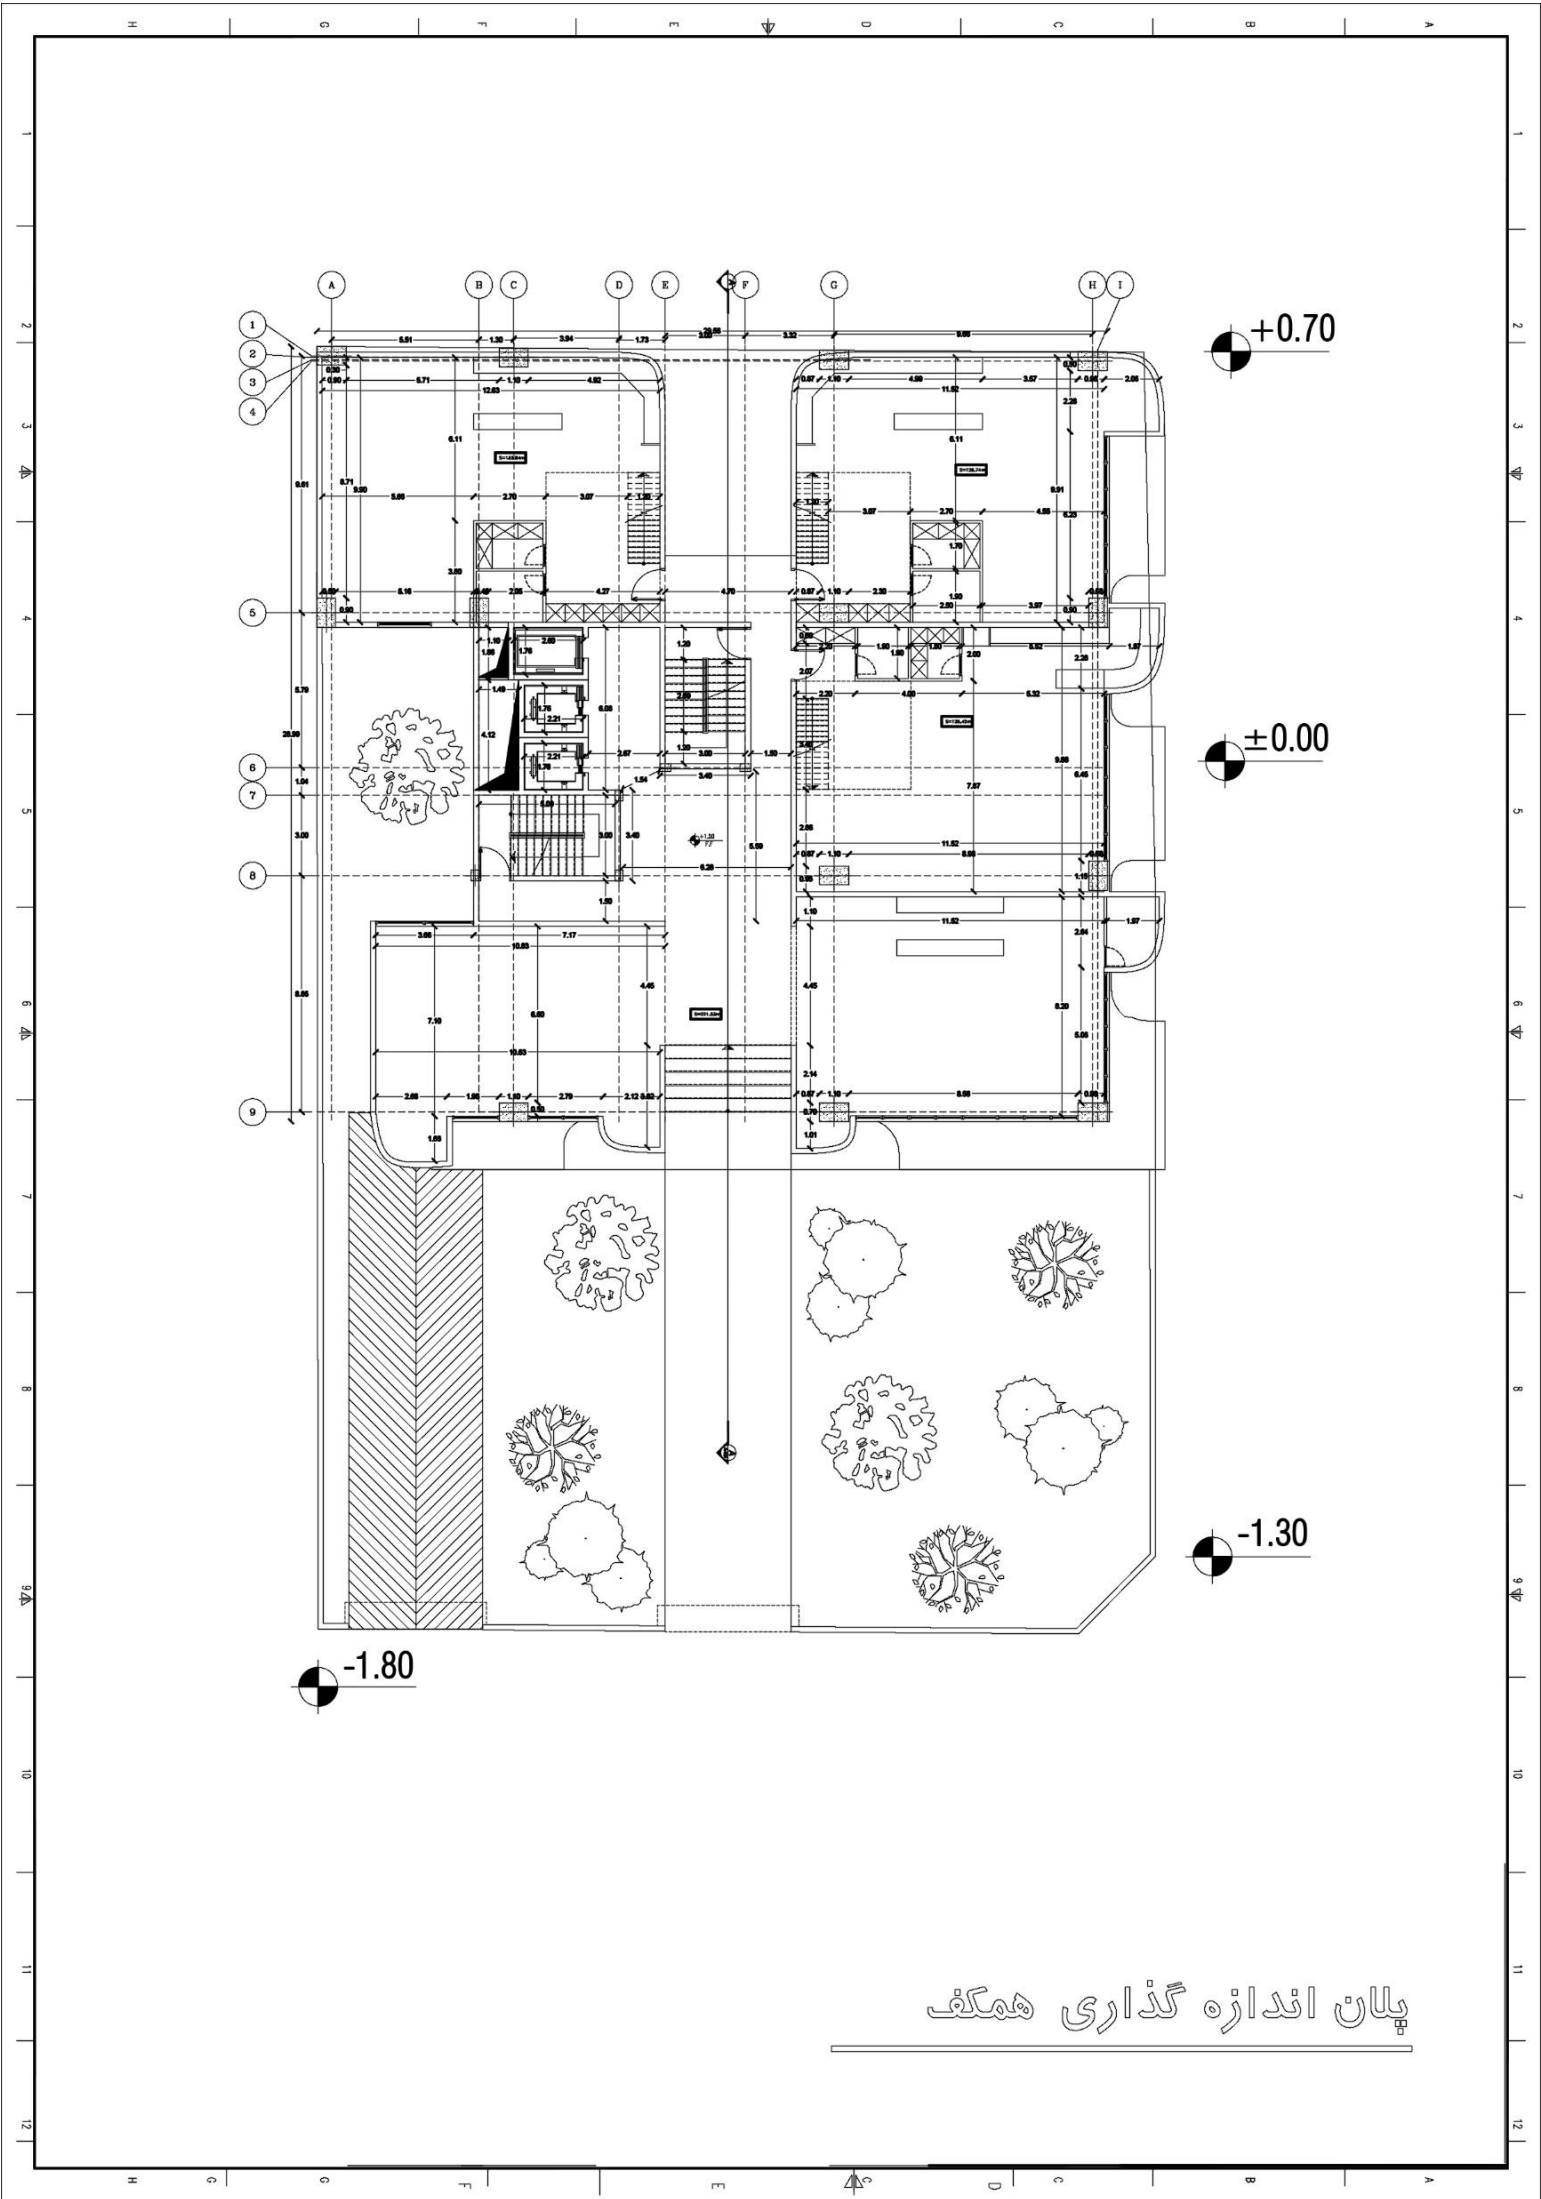


پلان اندازه گذاری همکف

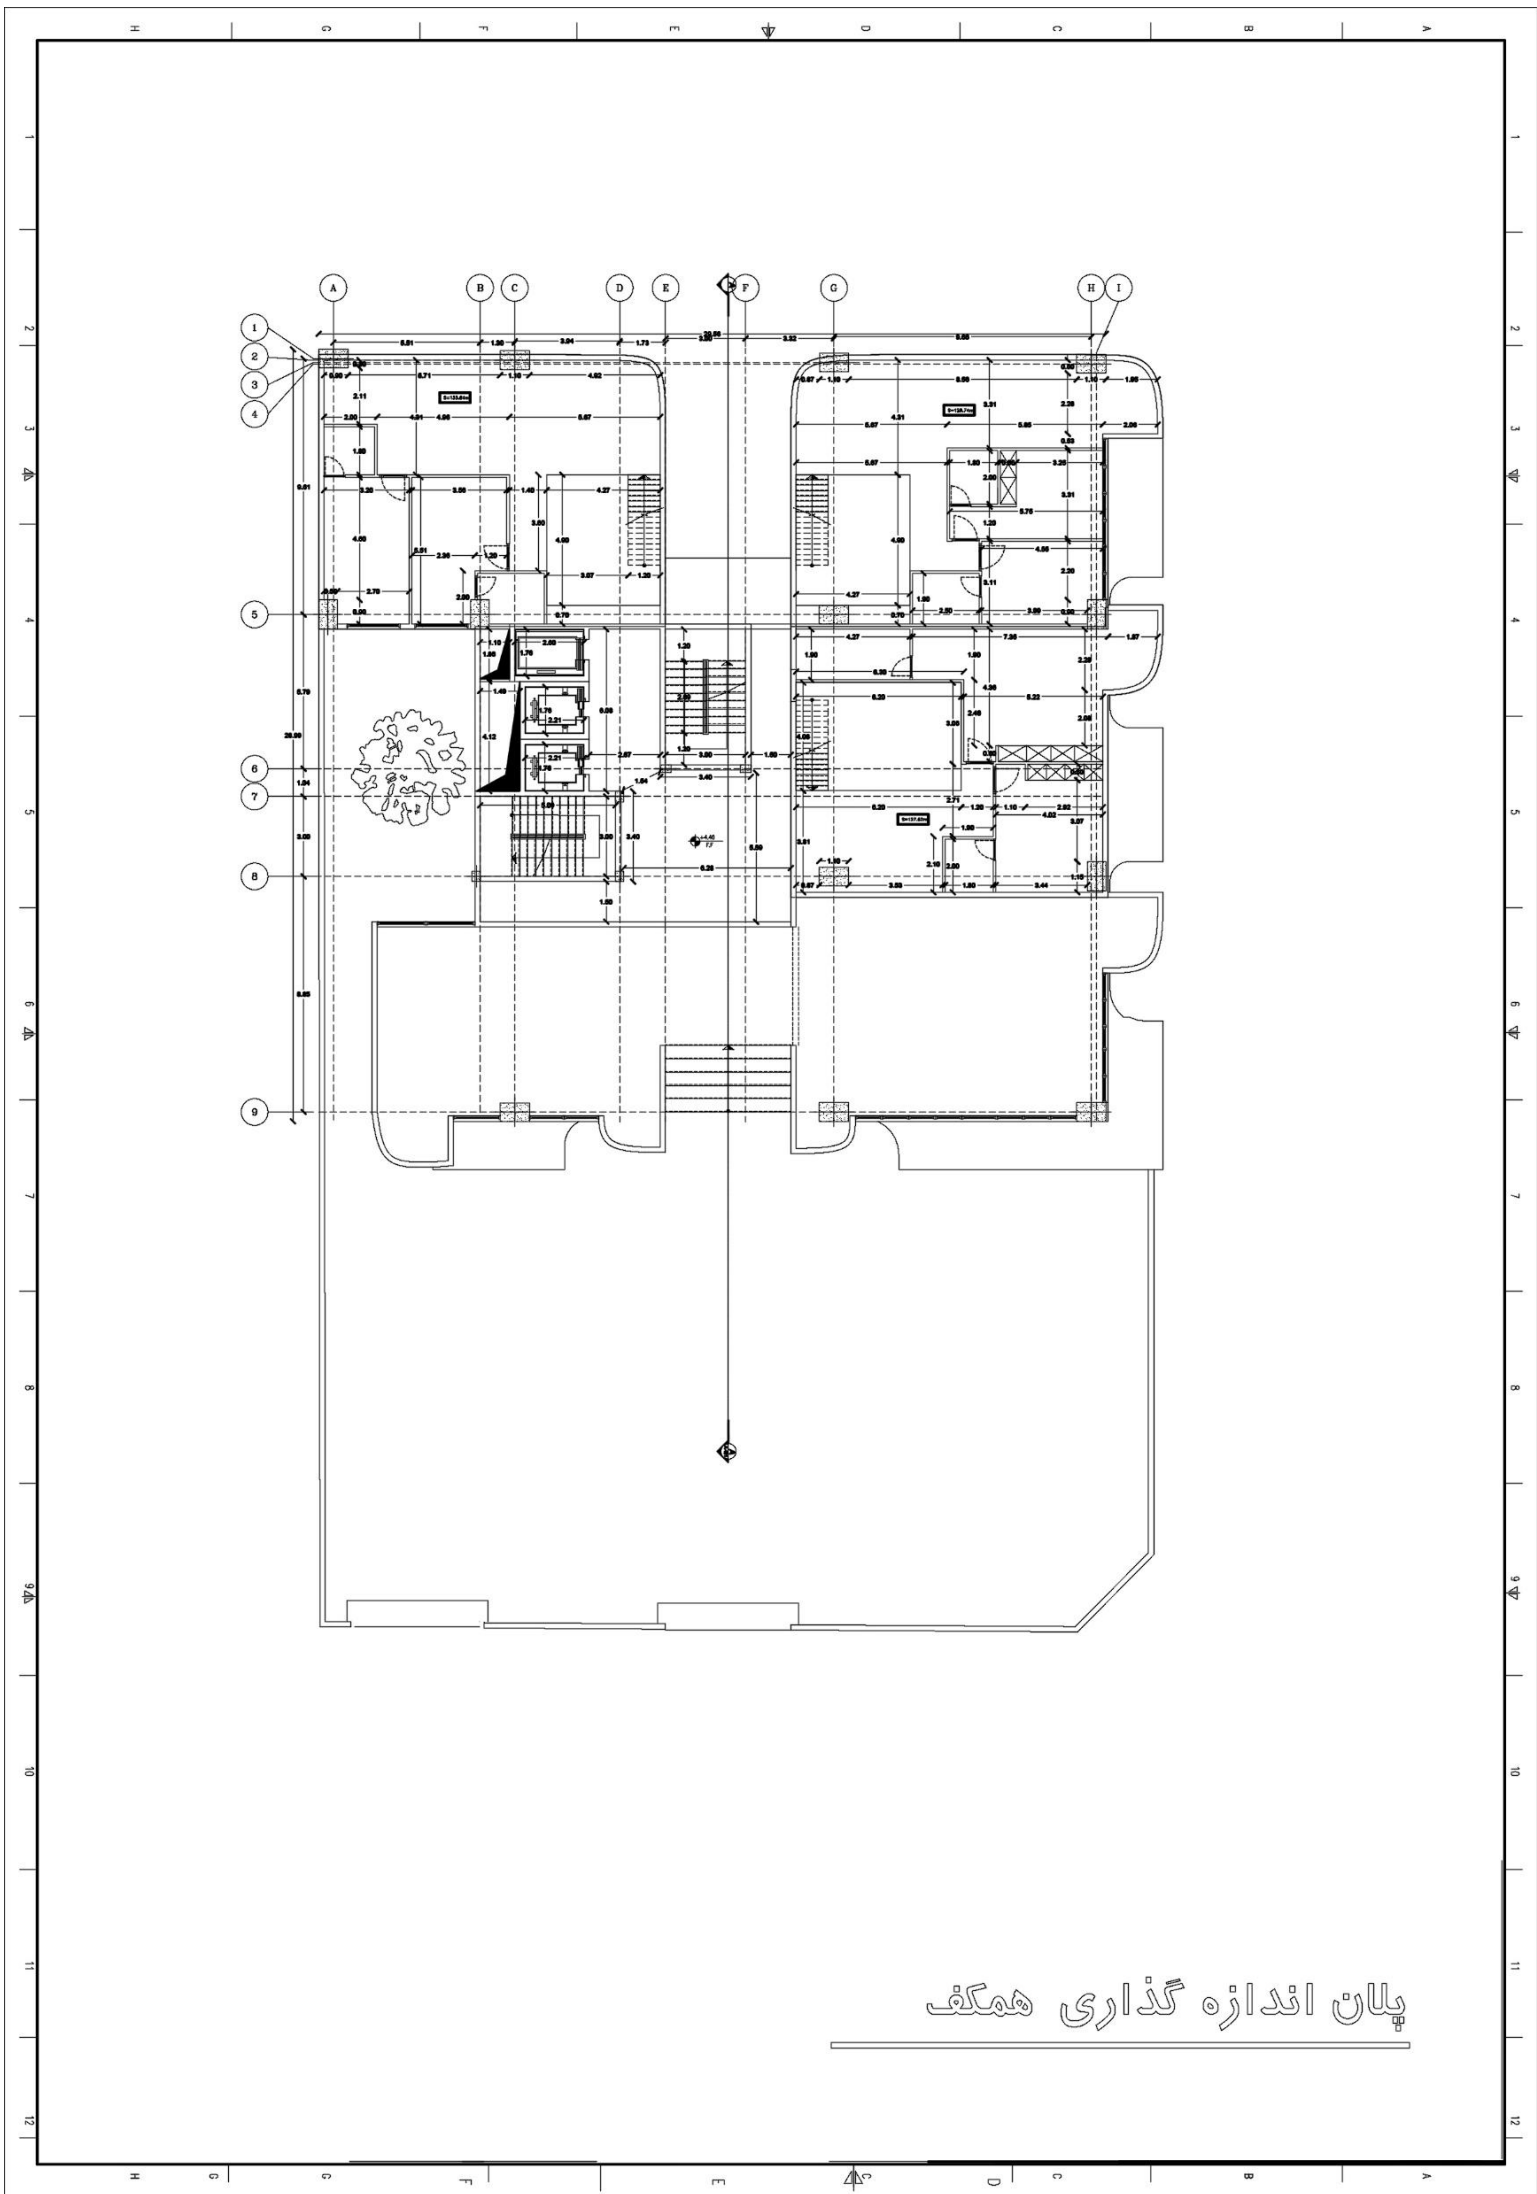


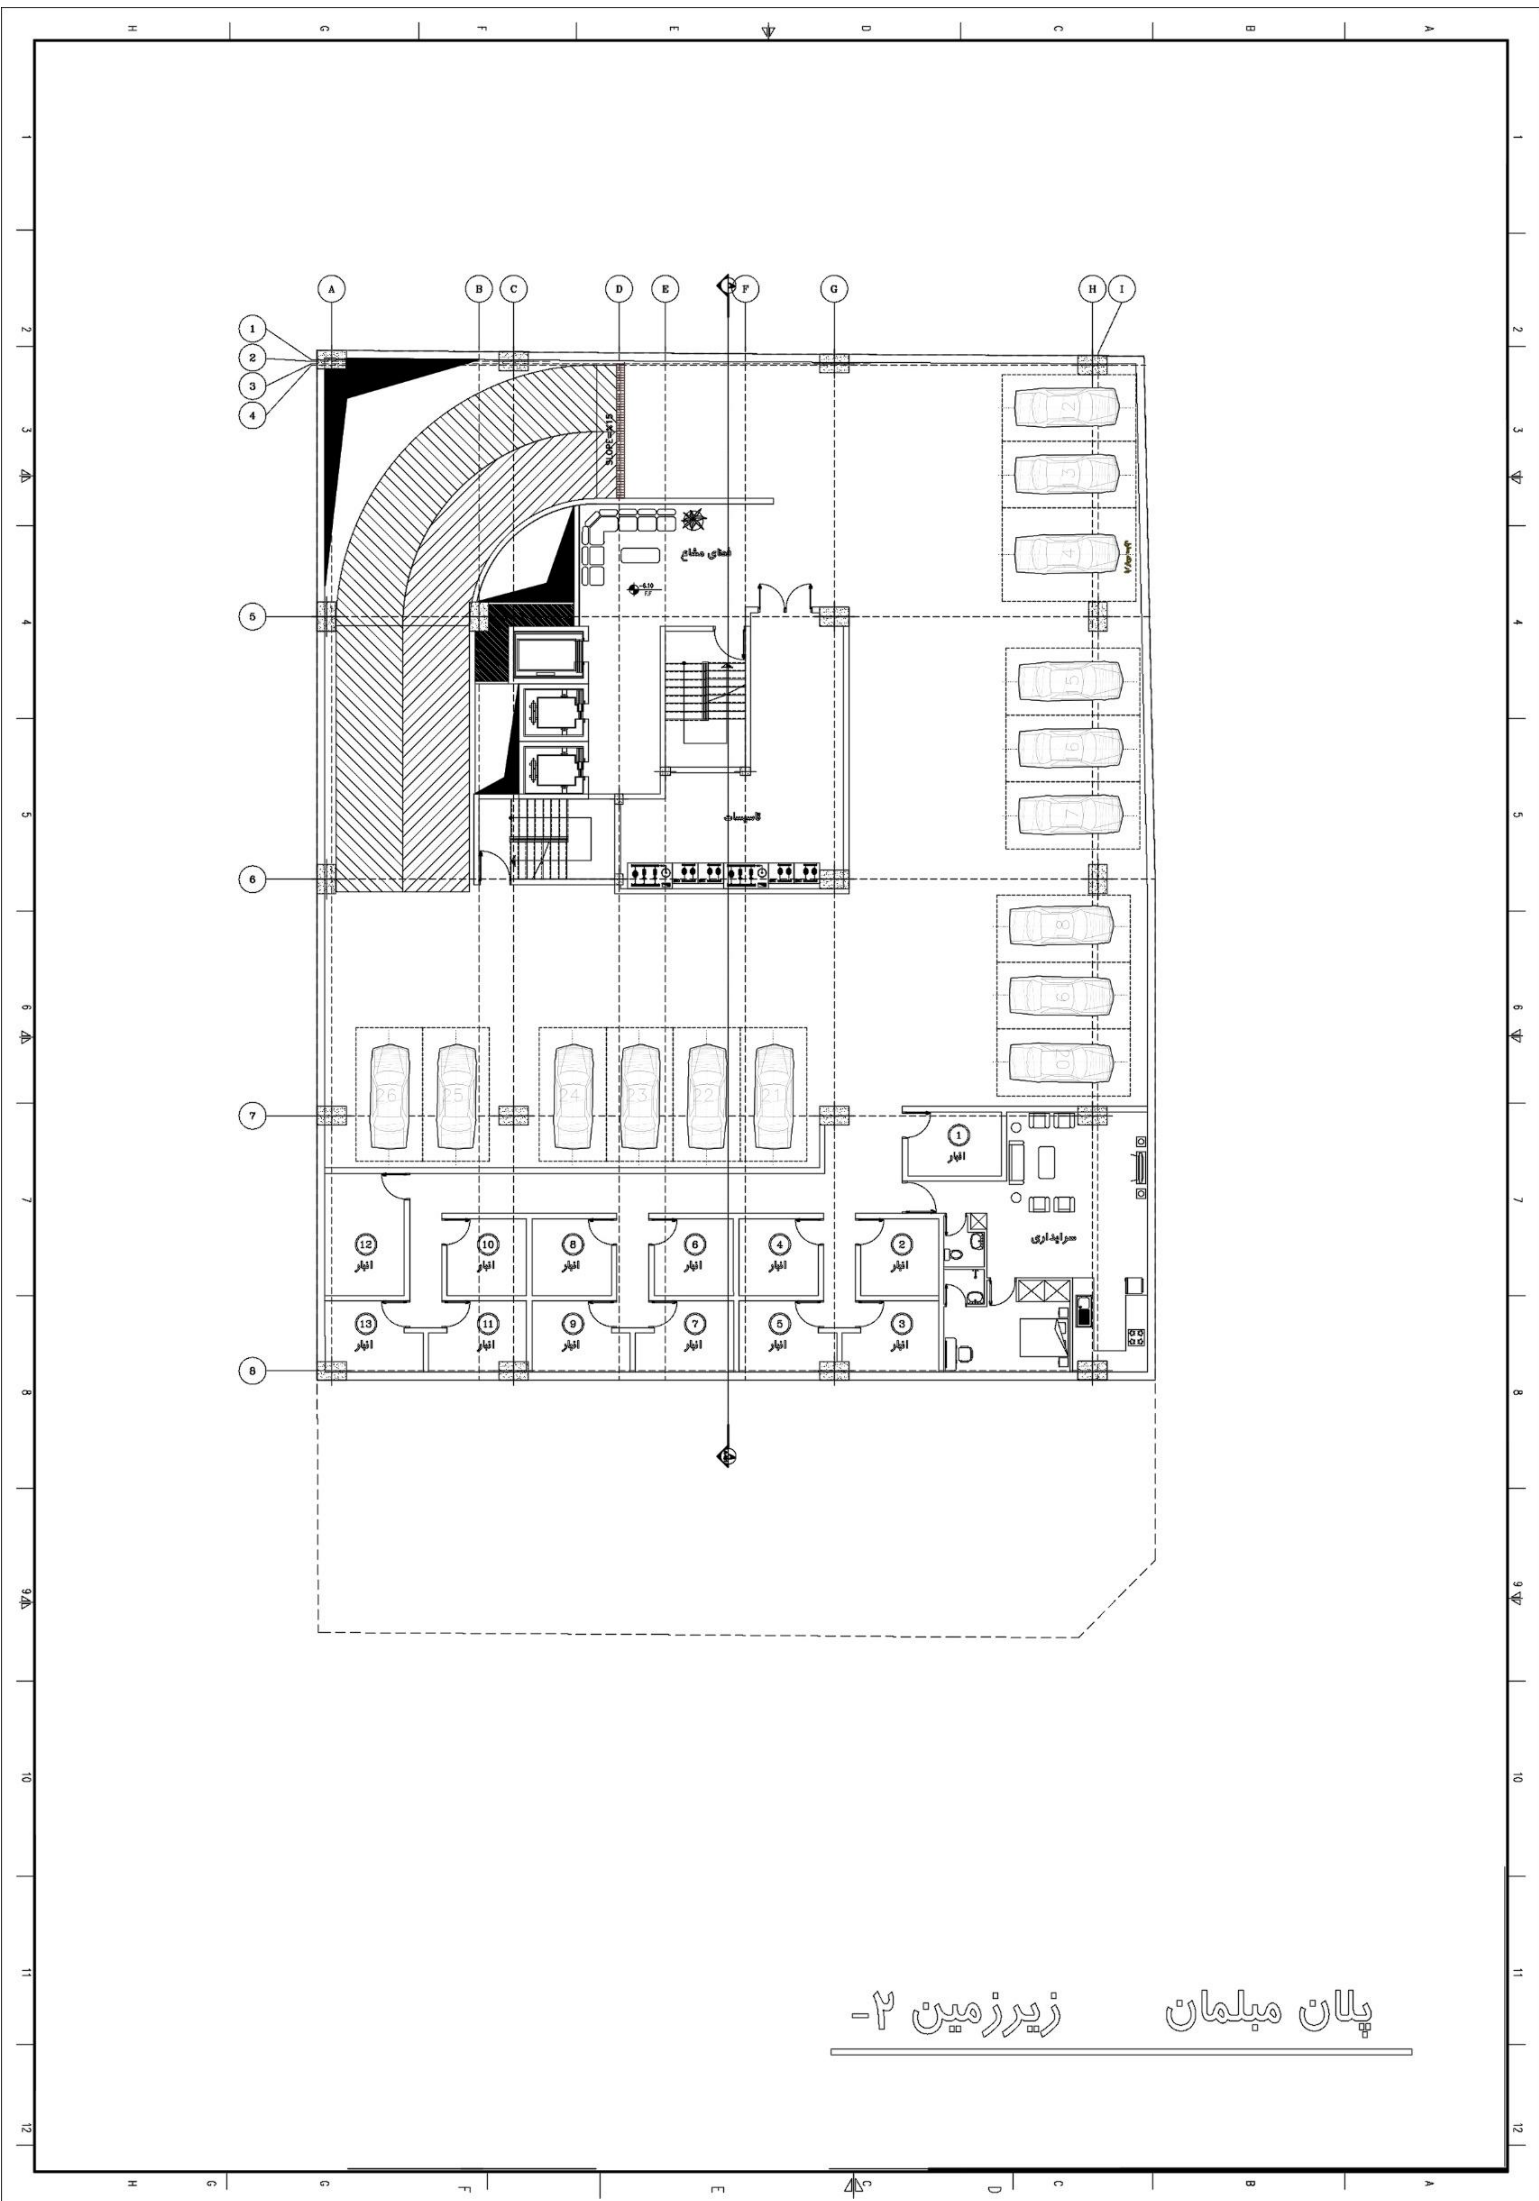


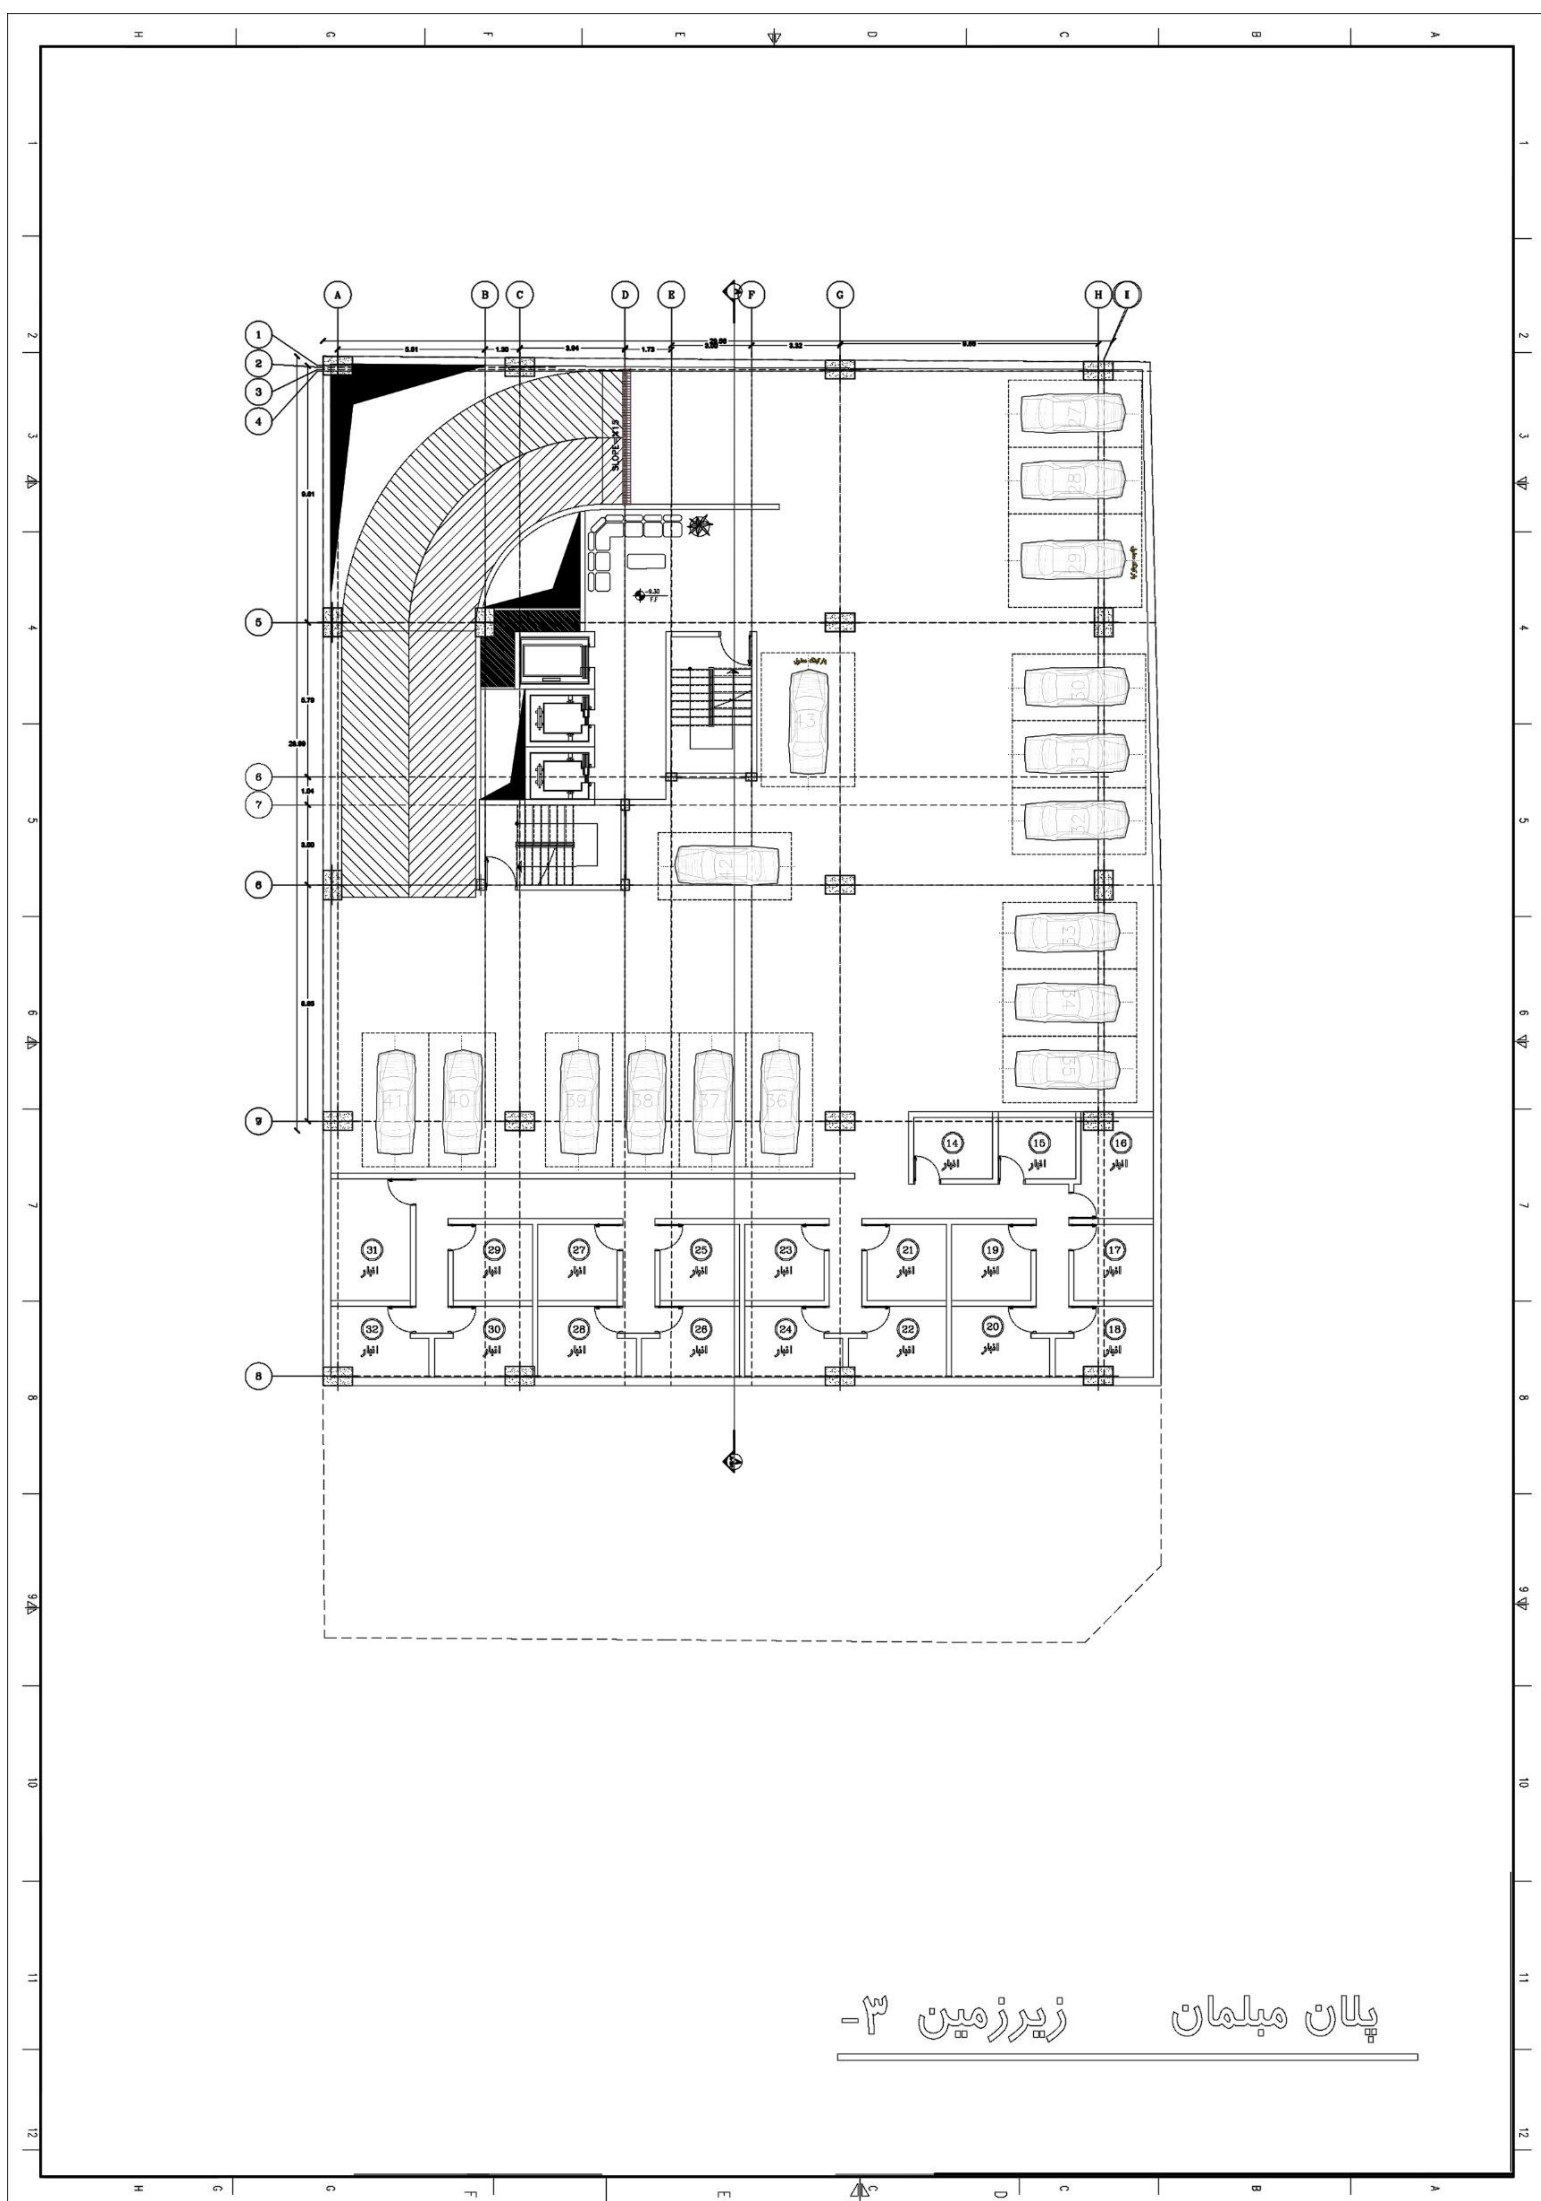


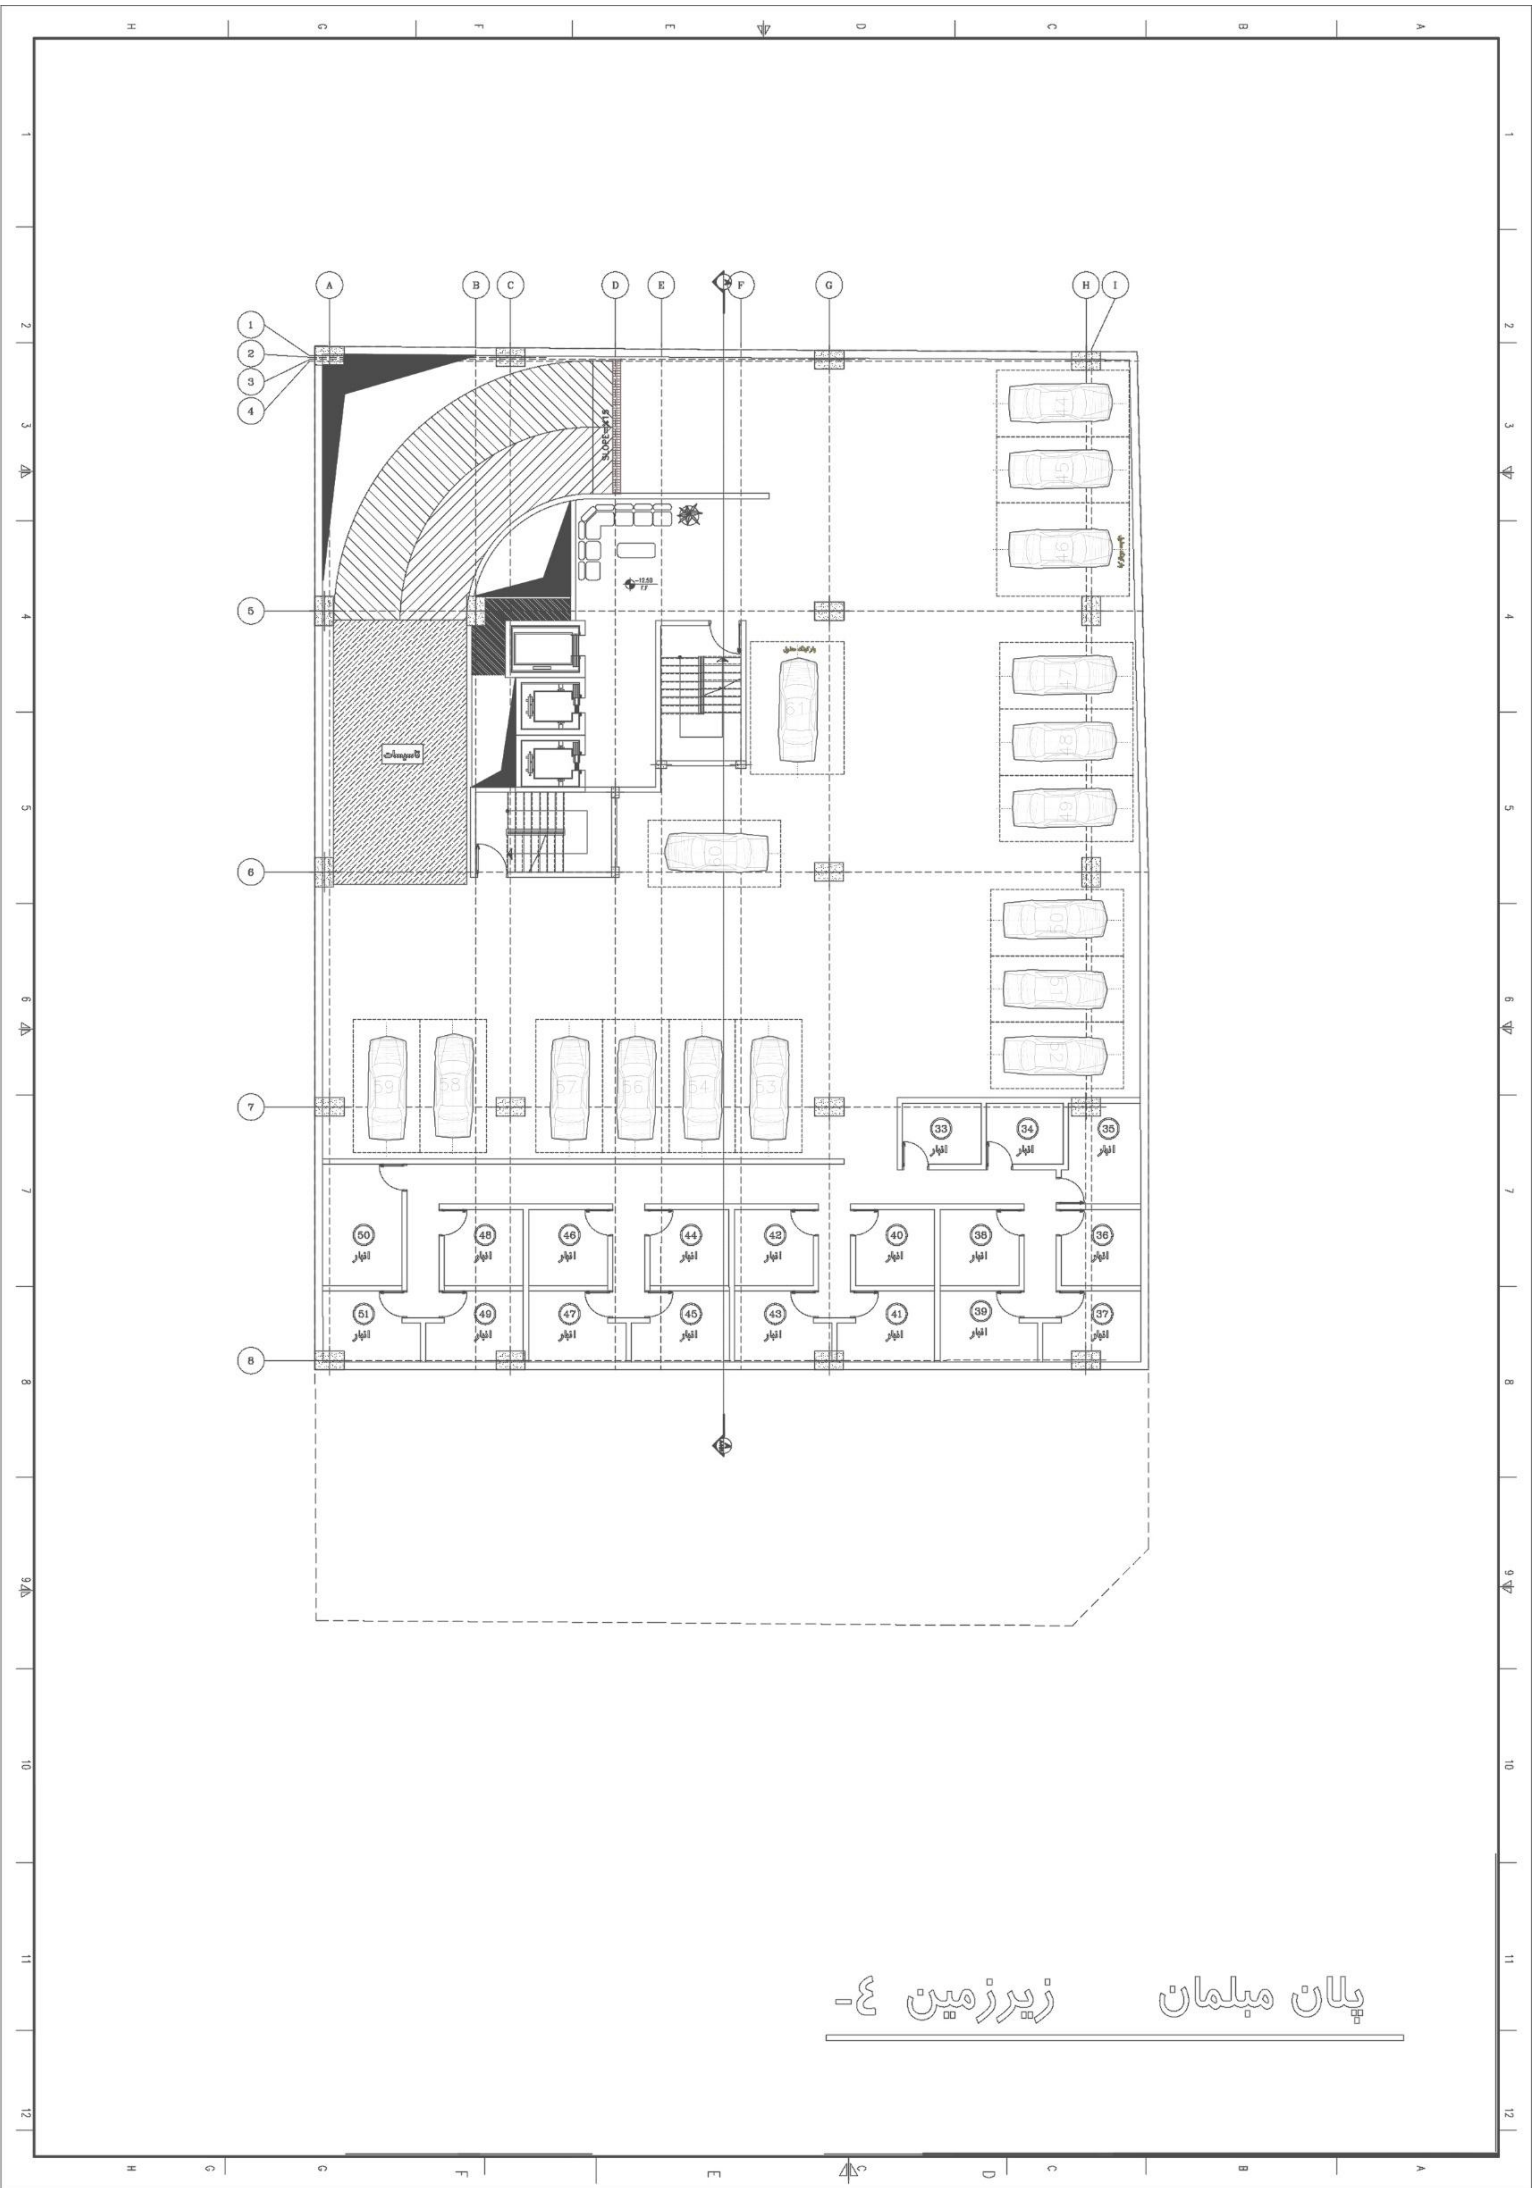


پلان مبلمان زیرزمین ۴-

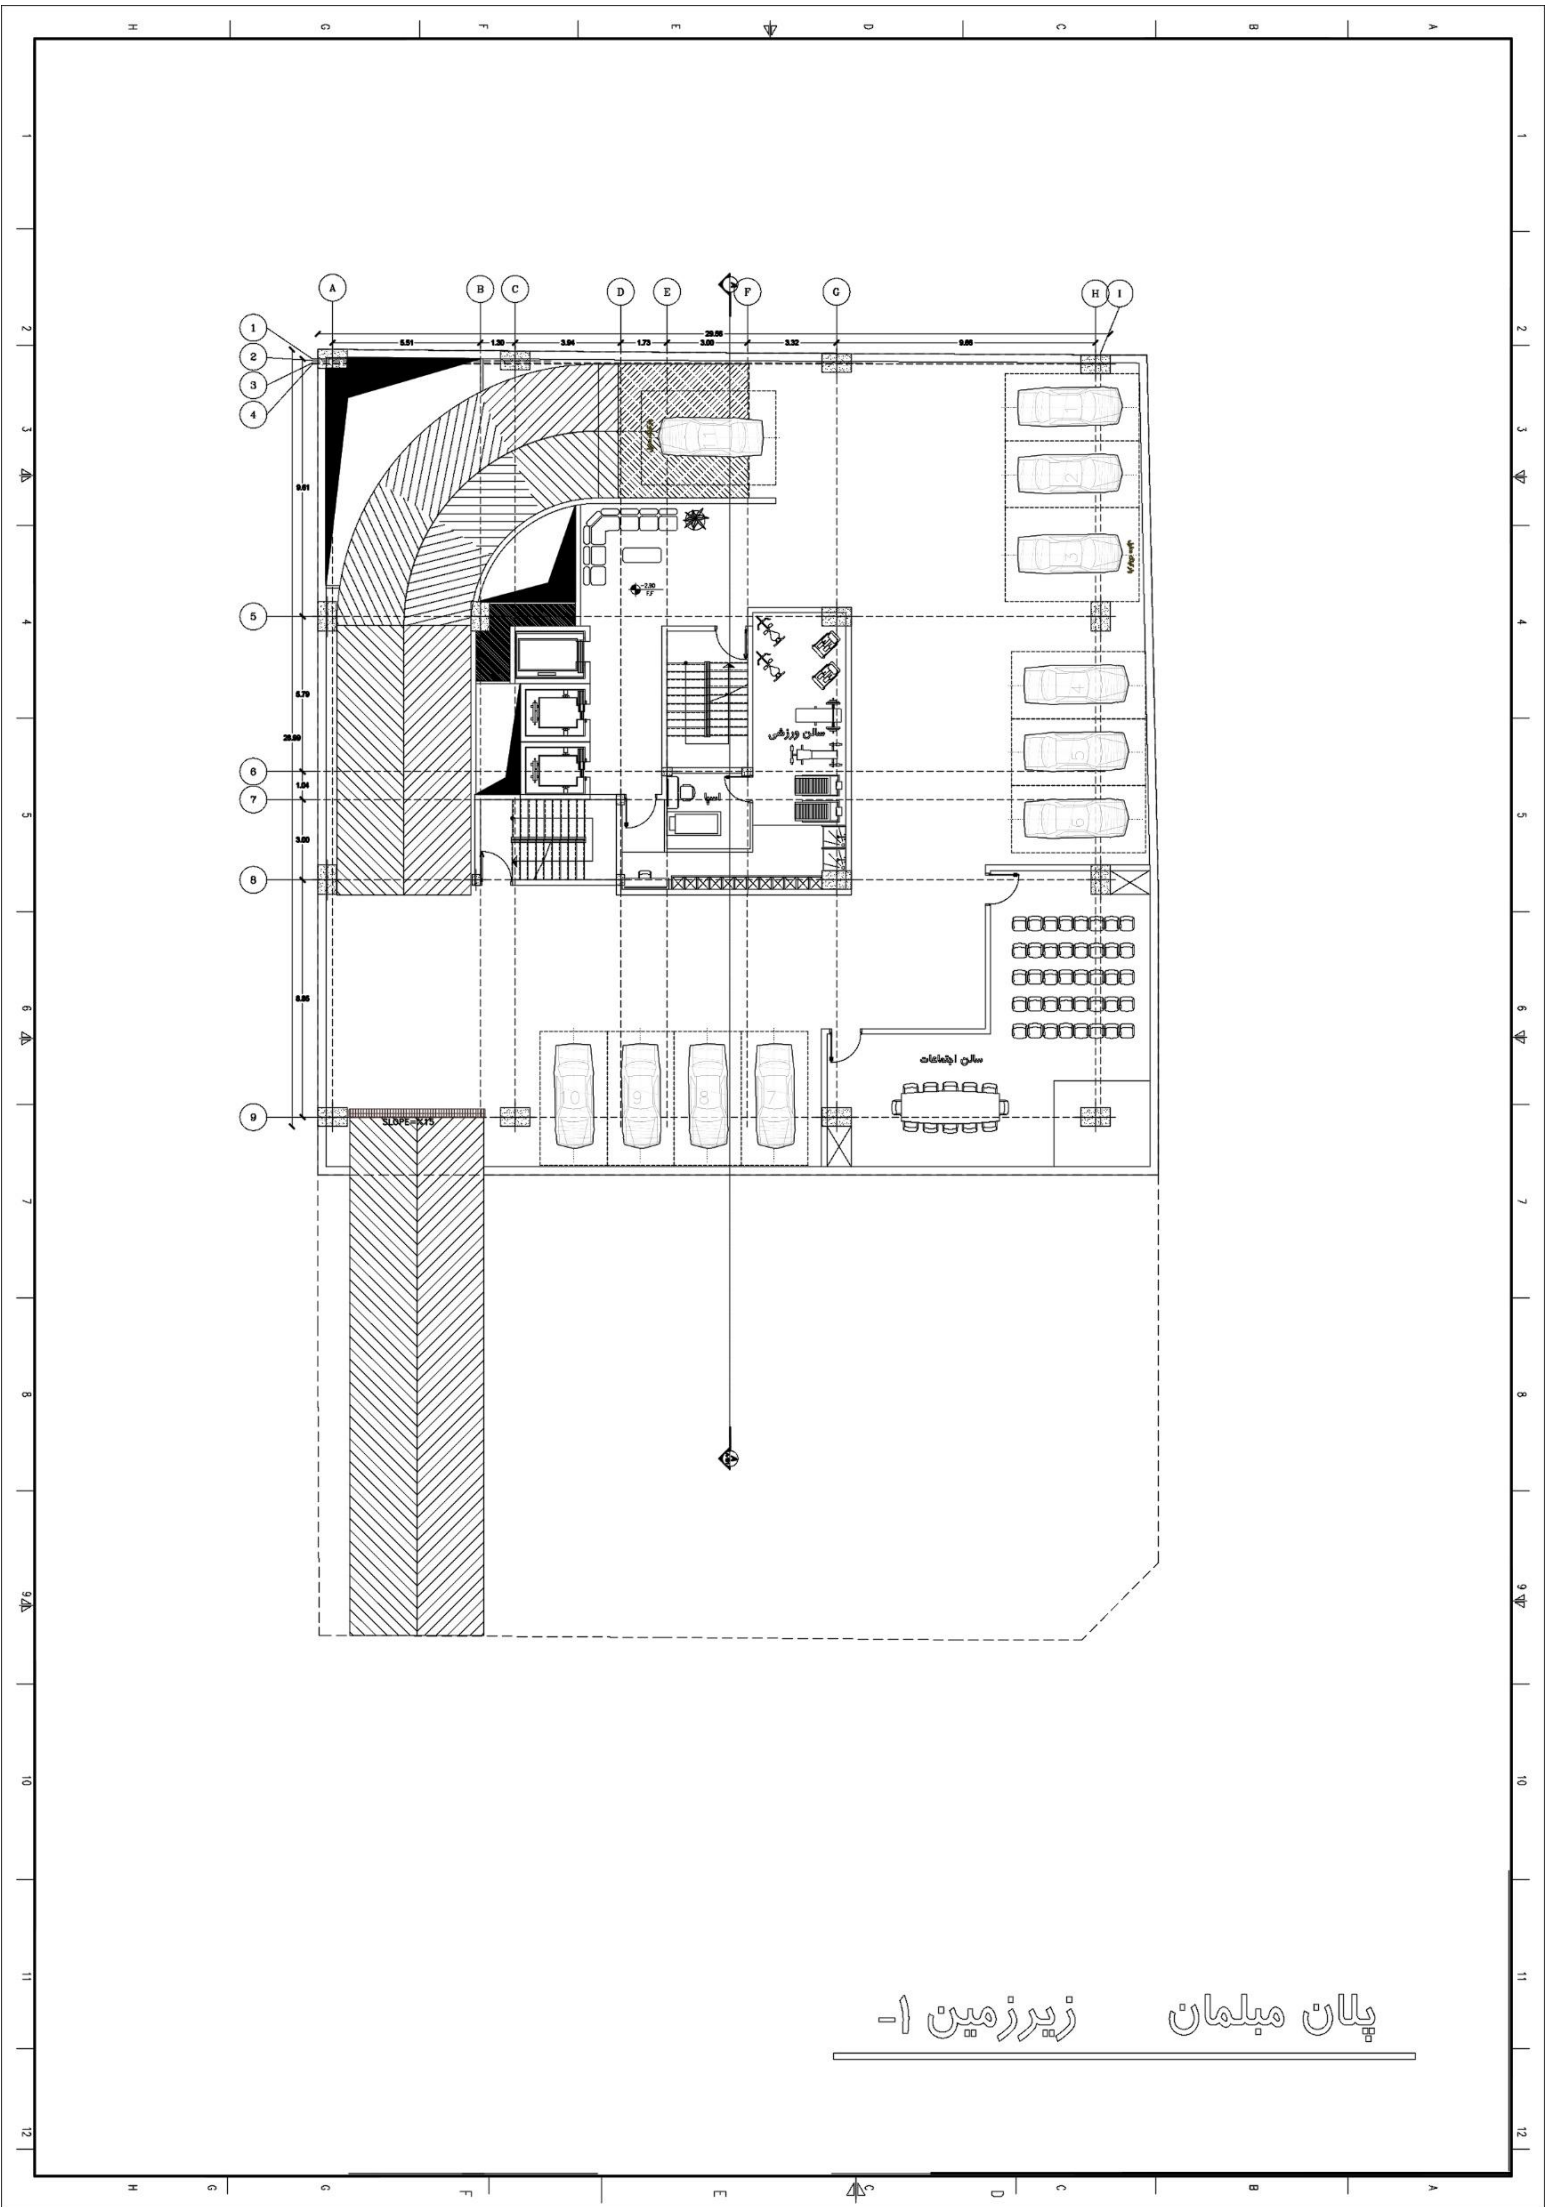


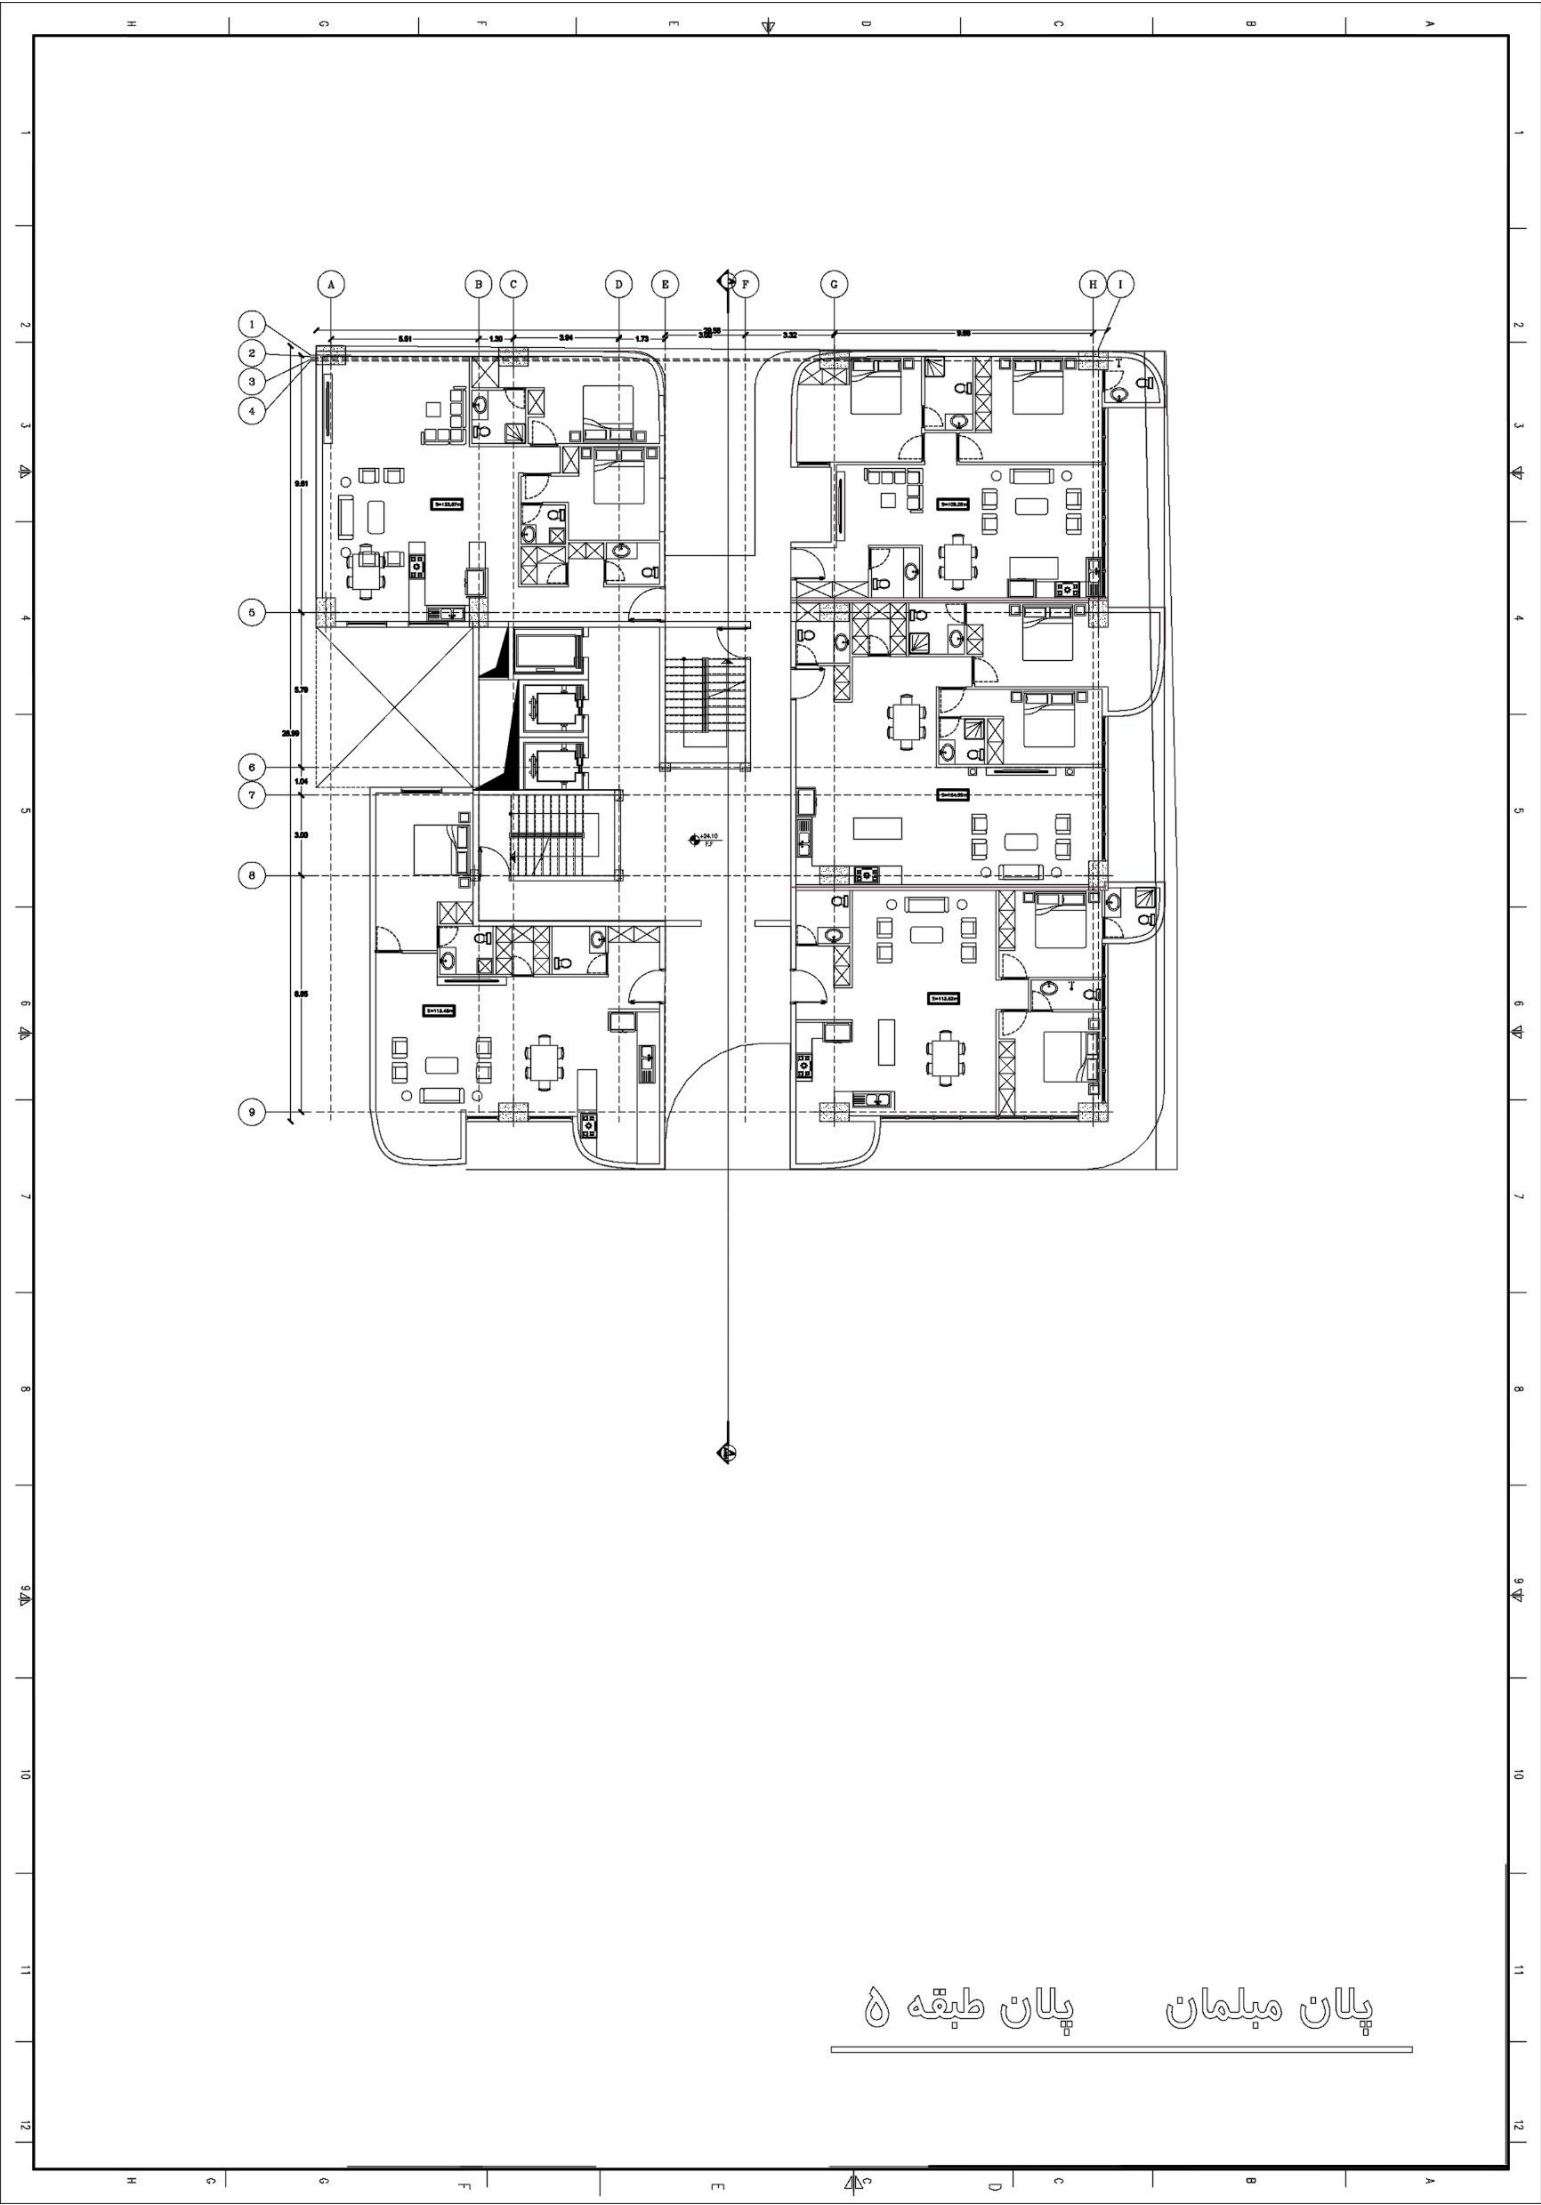


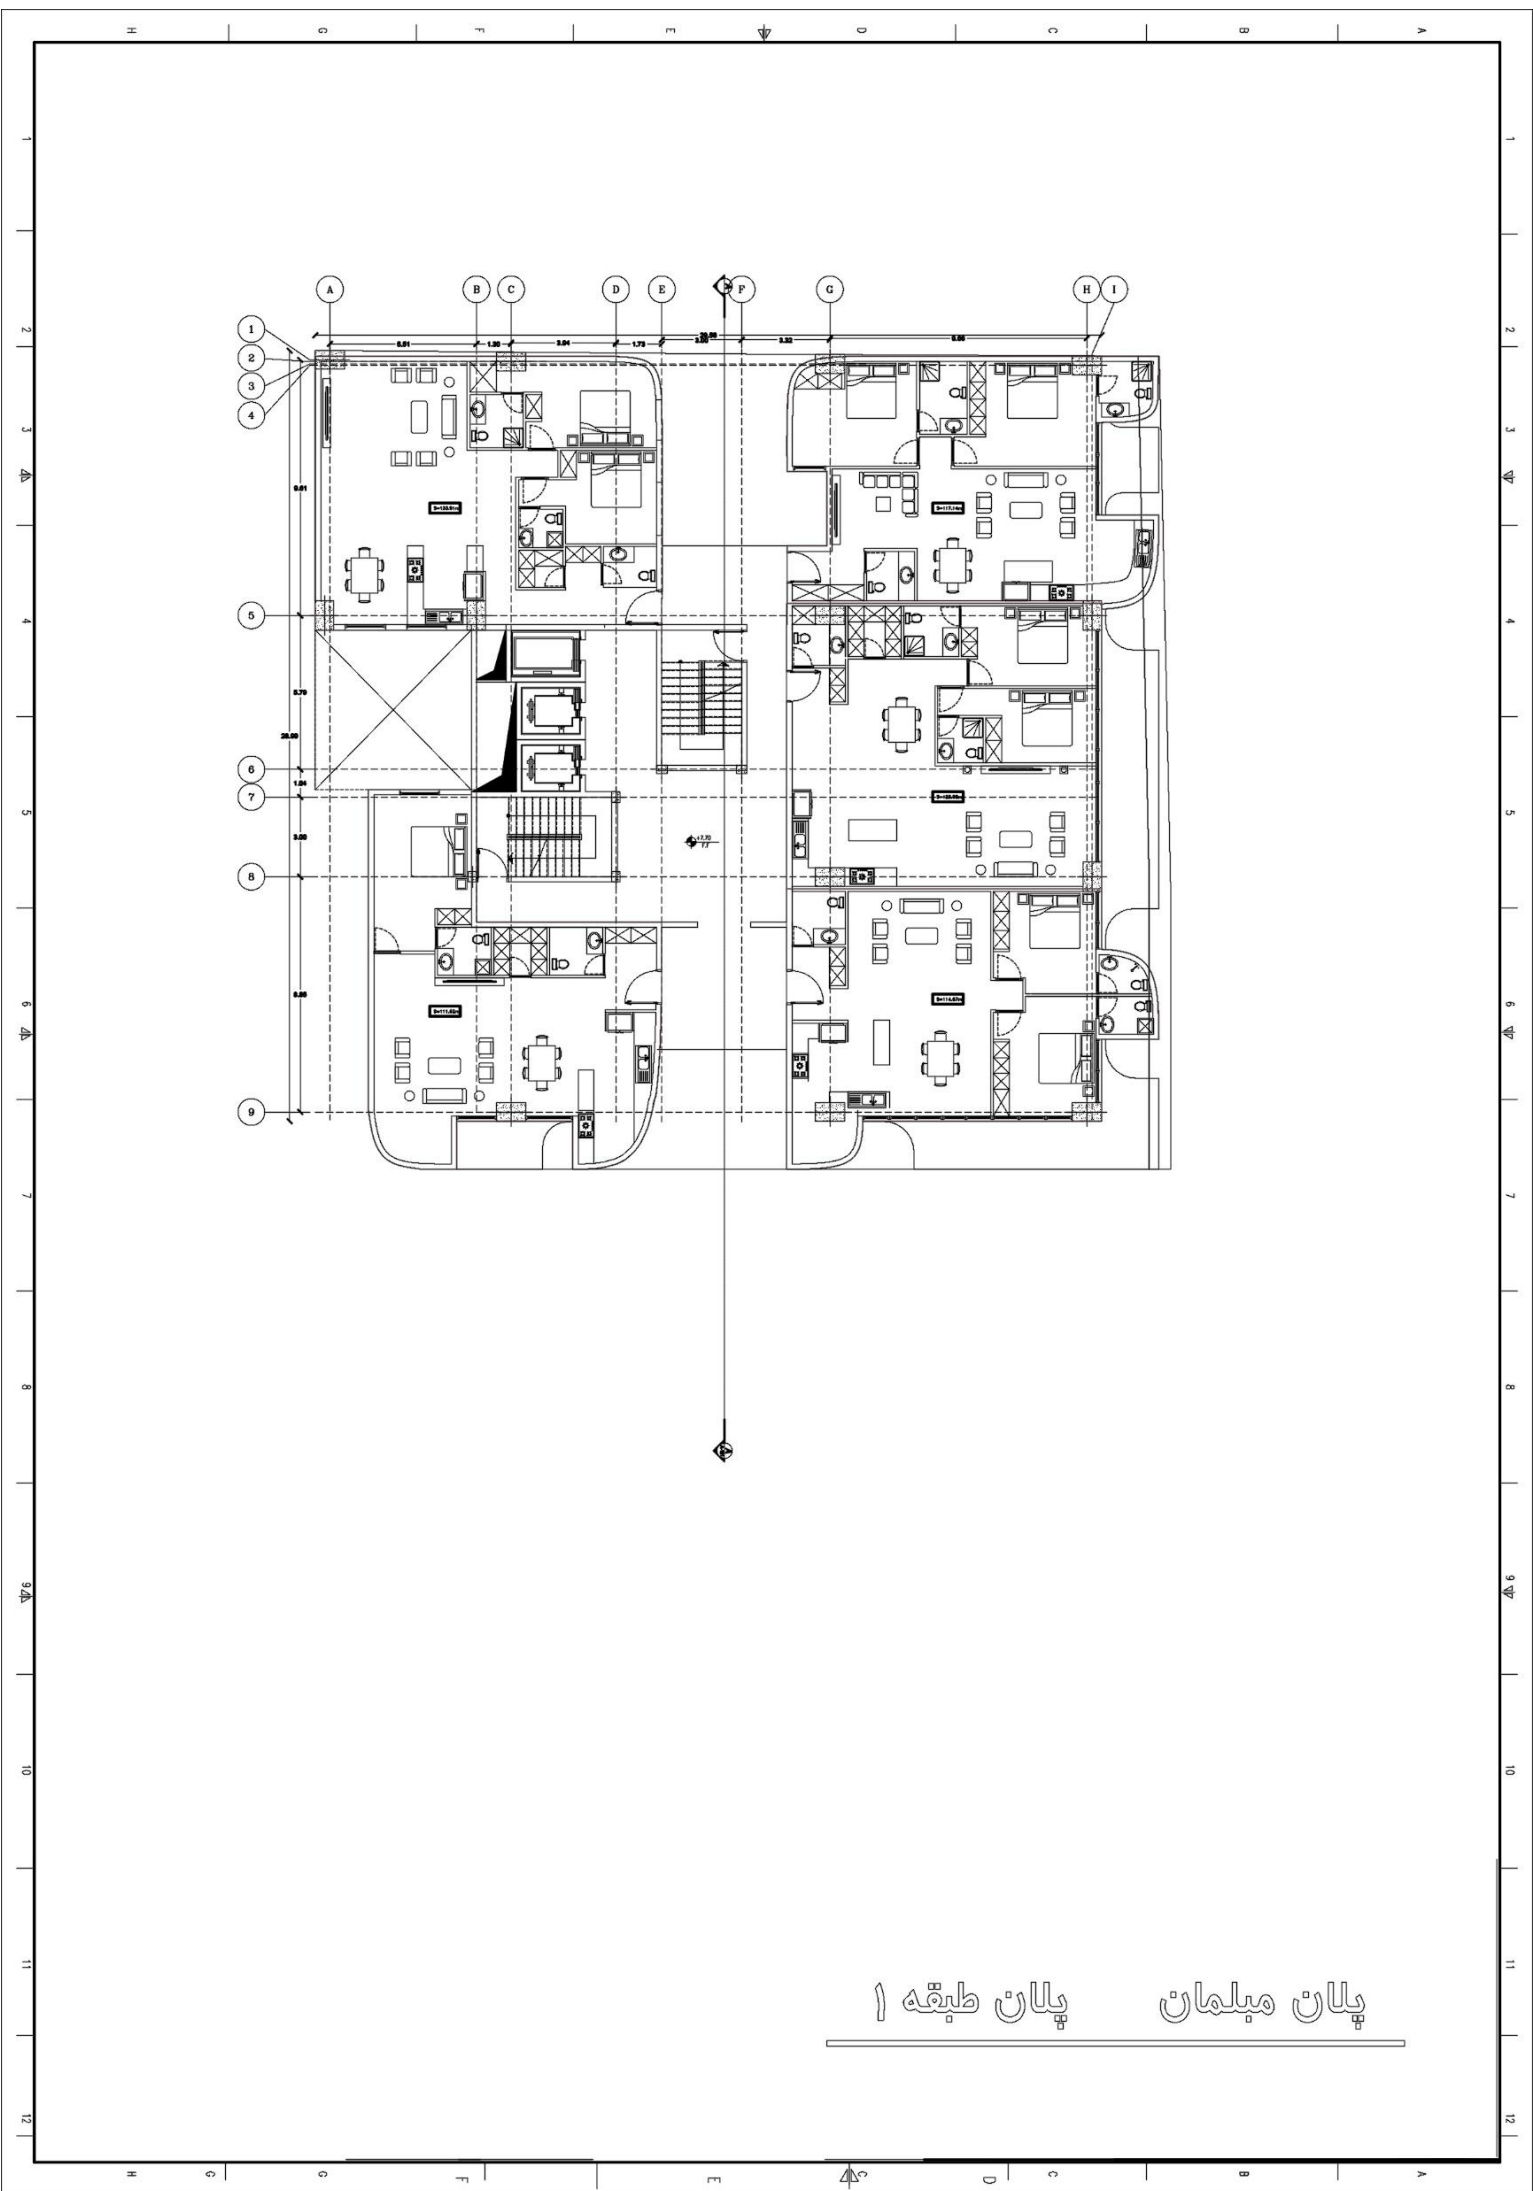



پلان میلمان پلان طبقه ۱

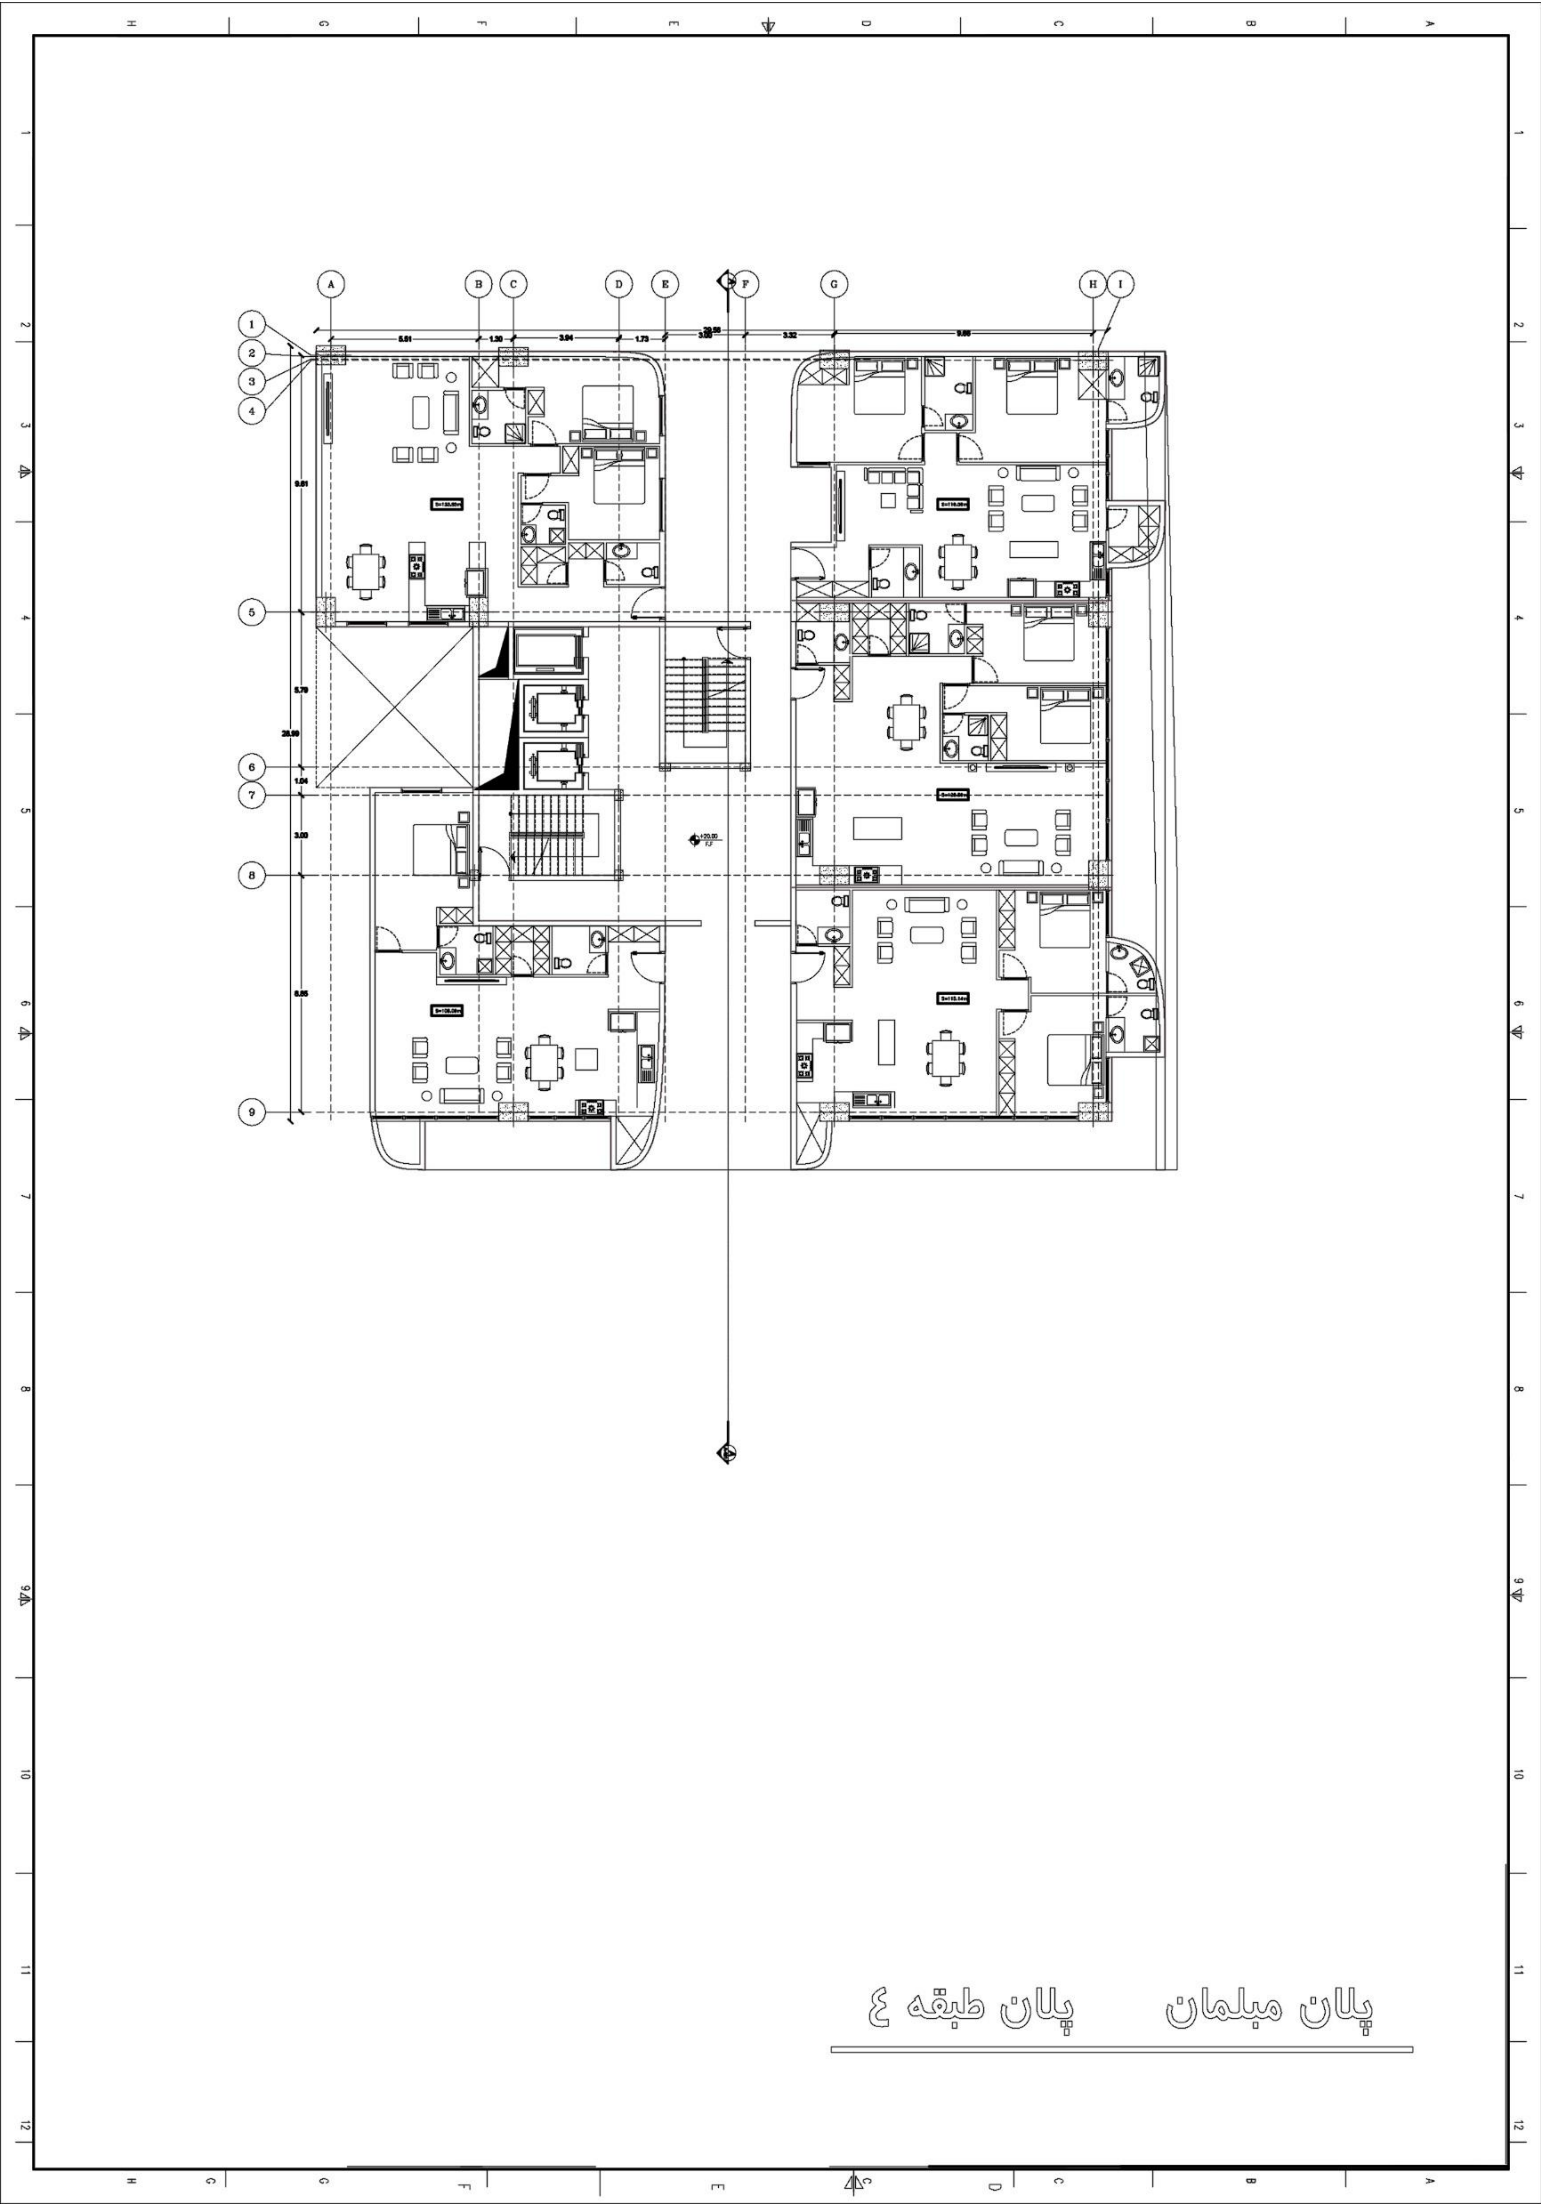


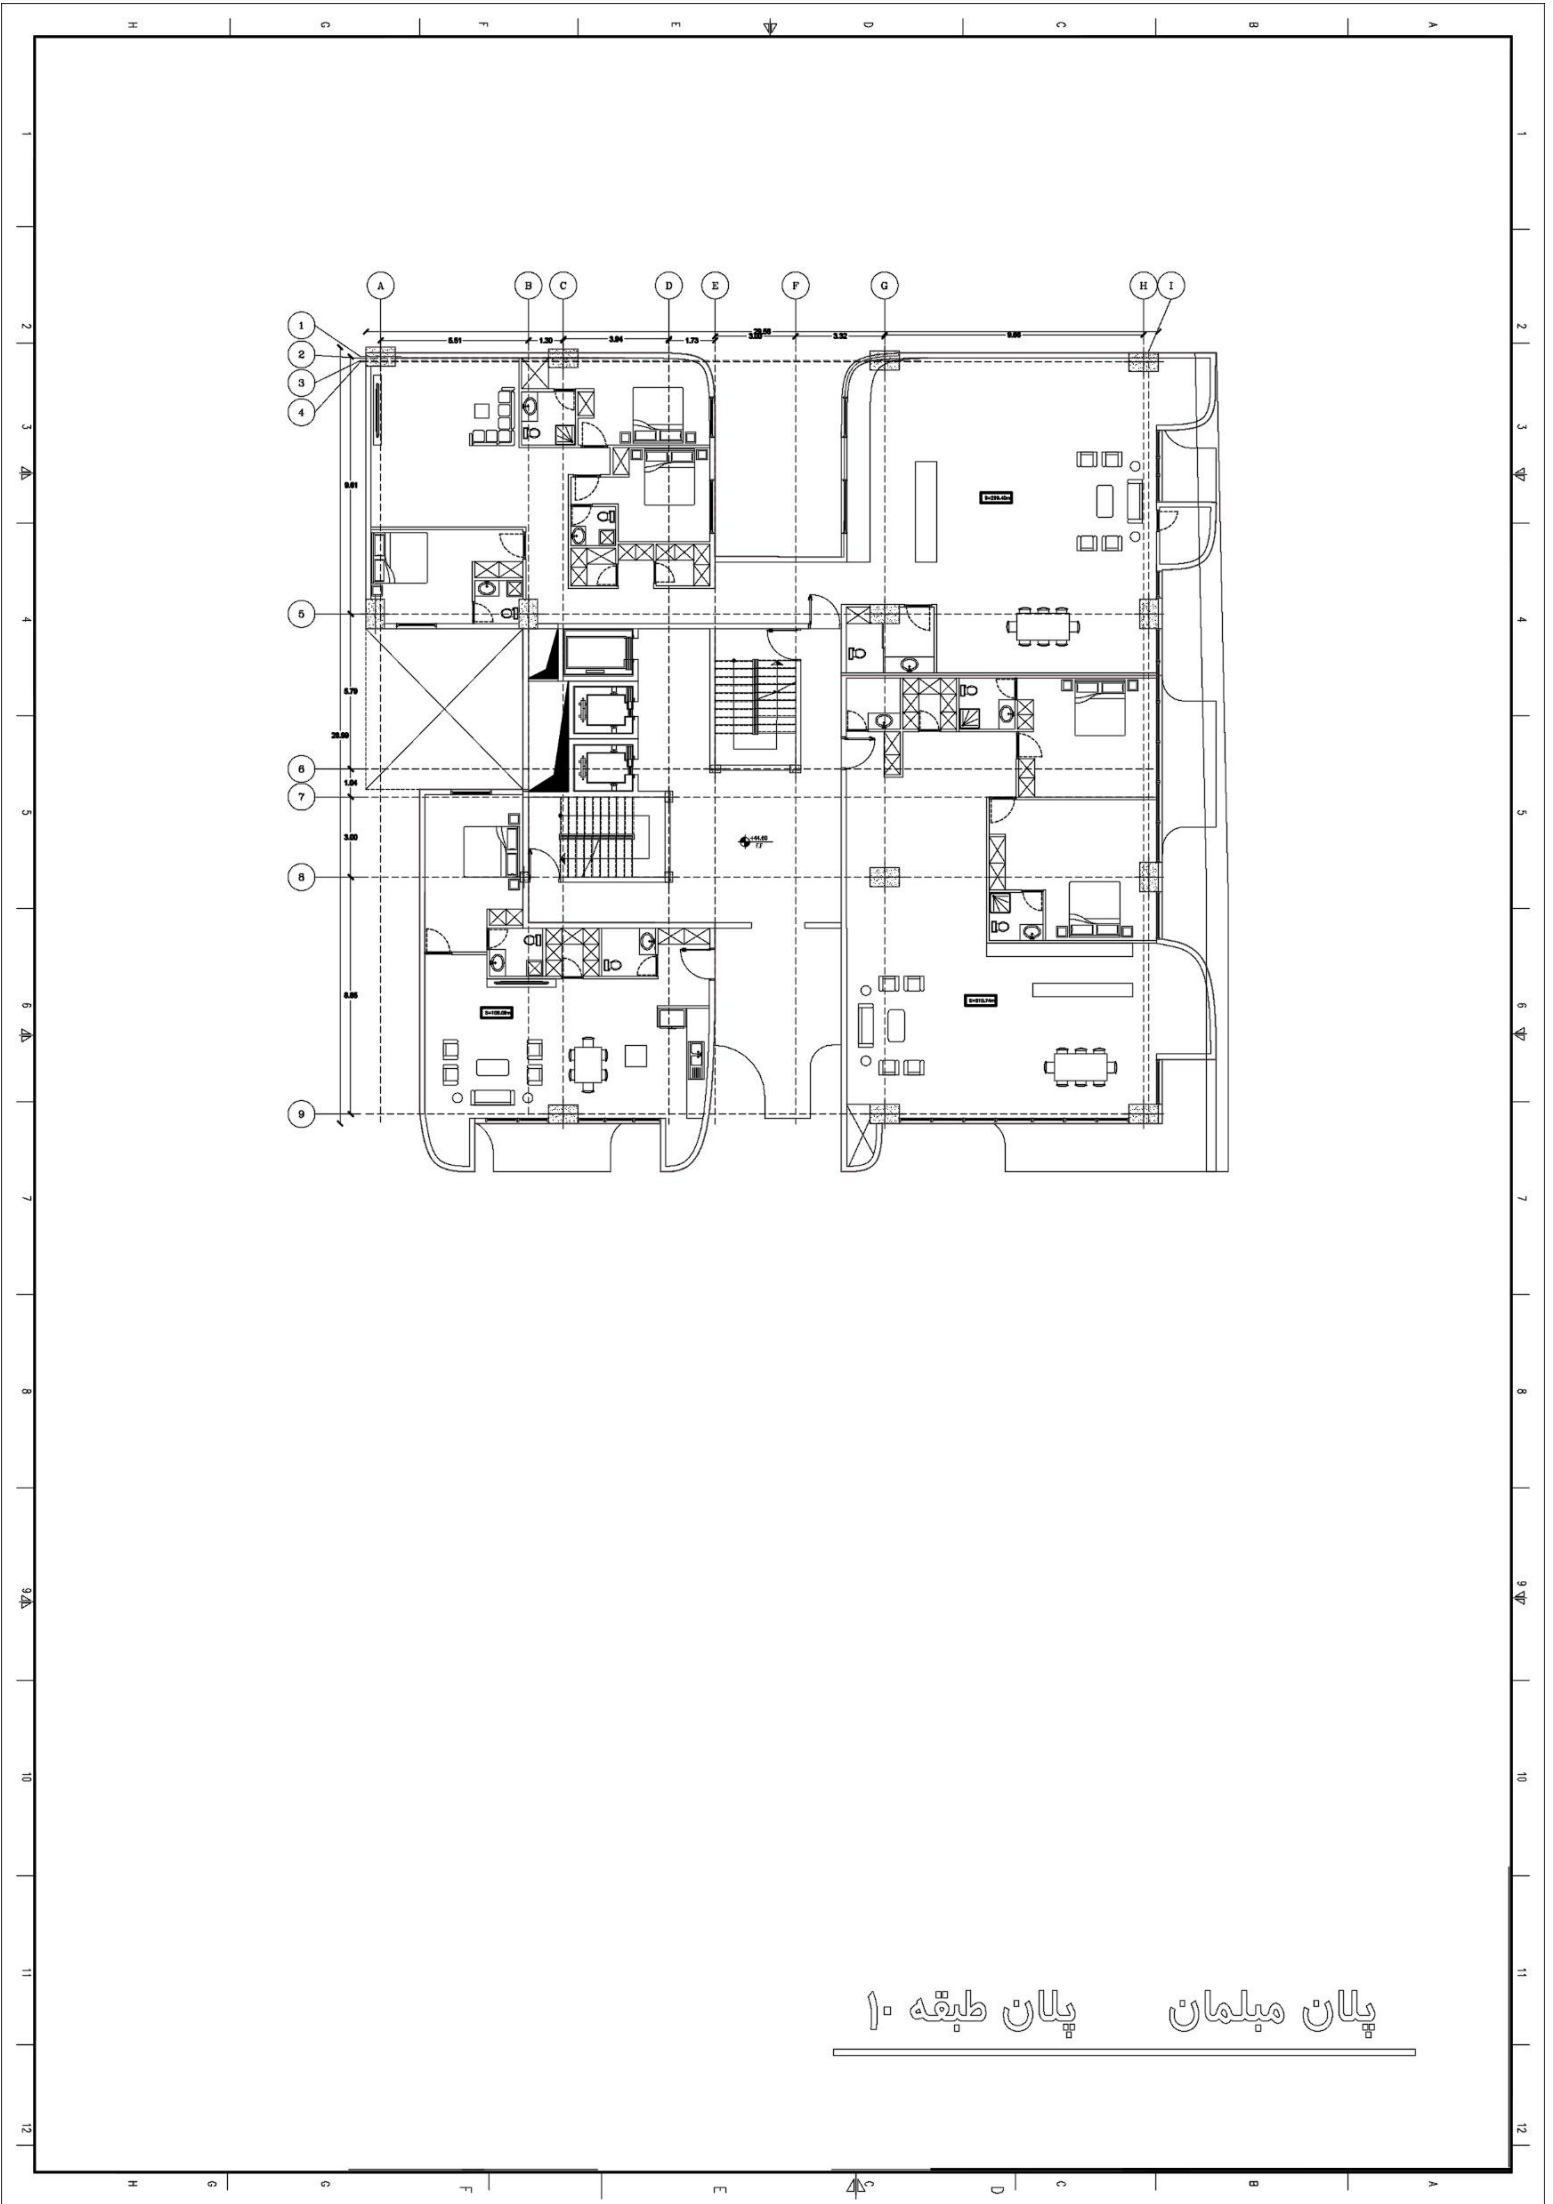


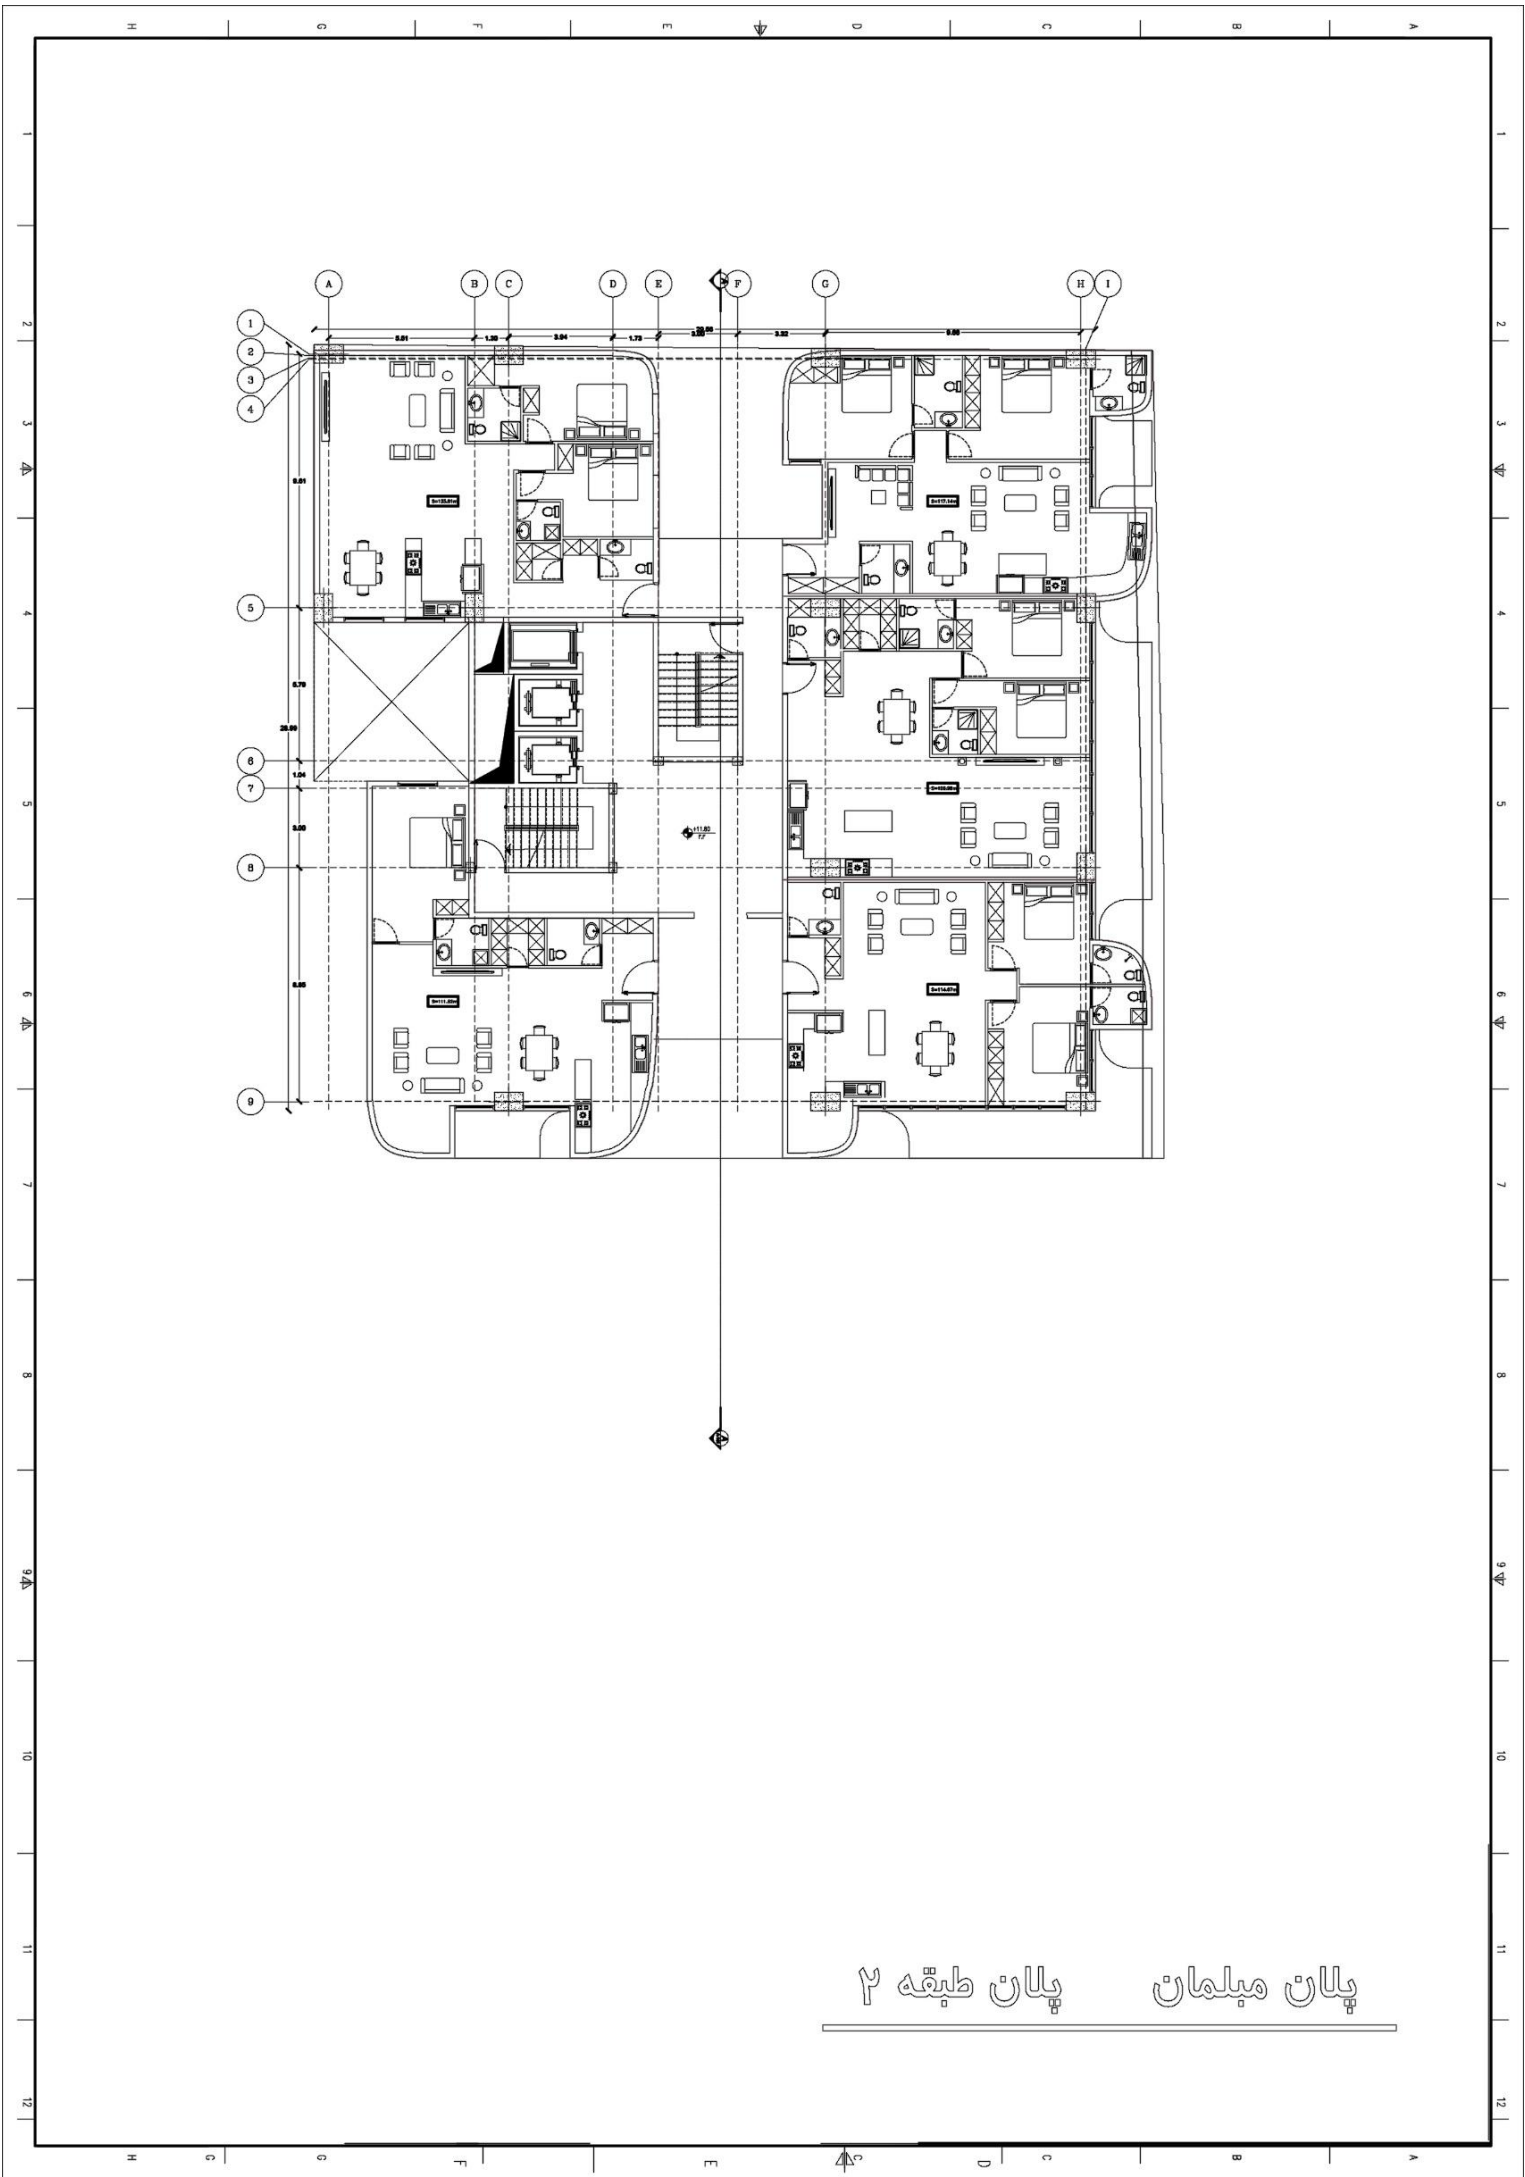


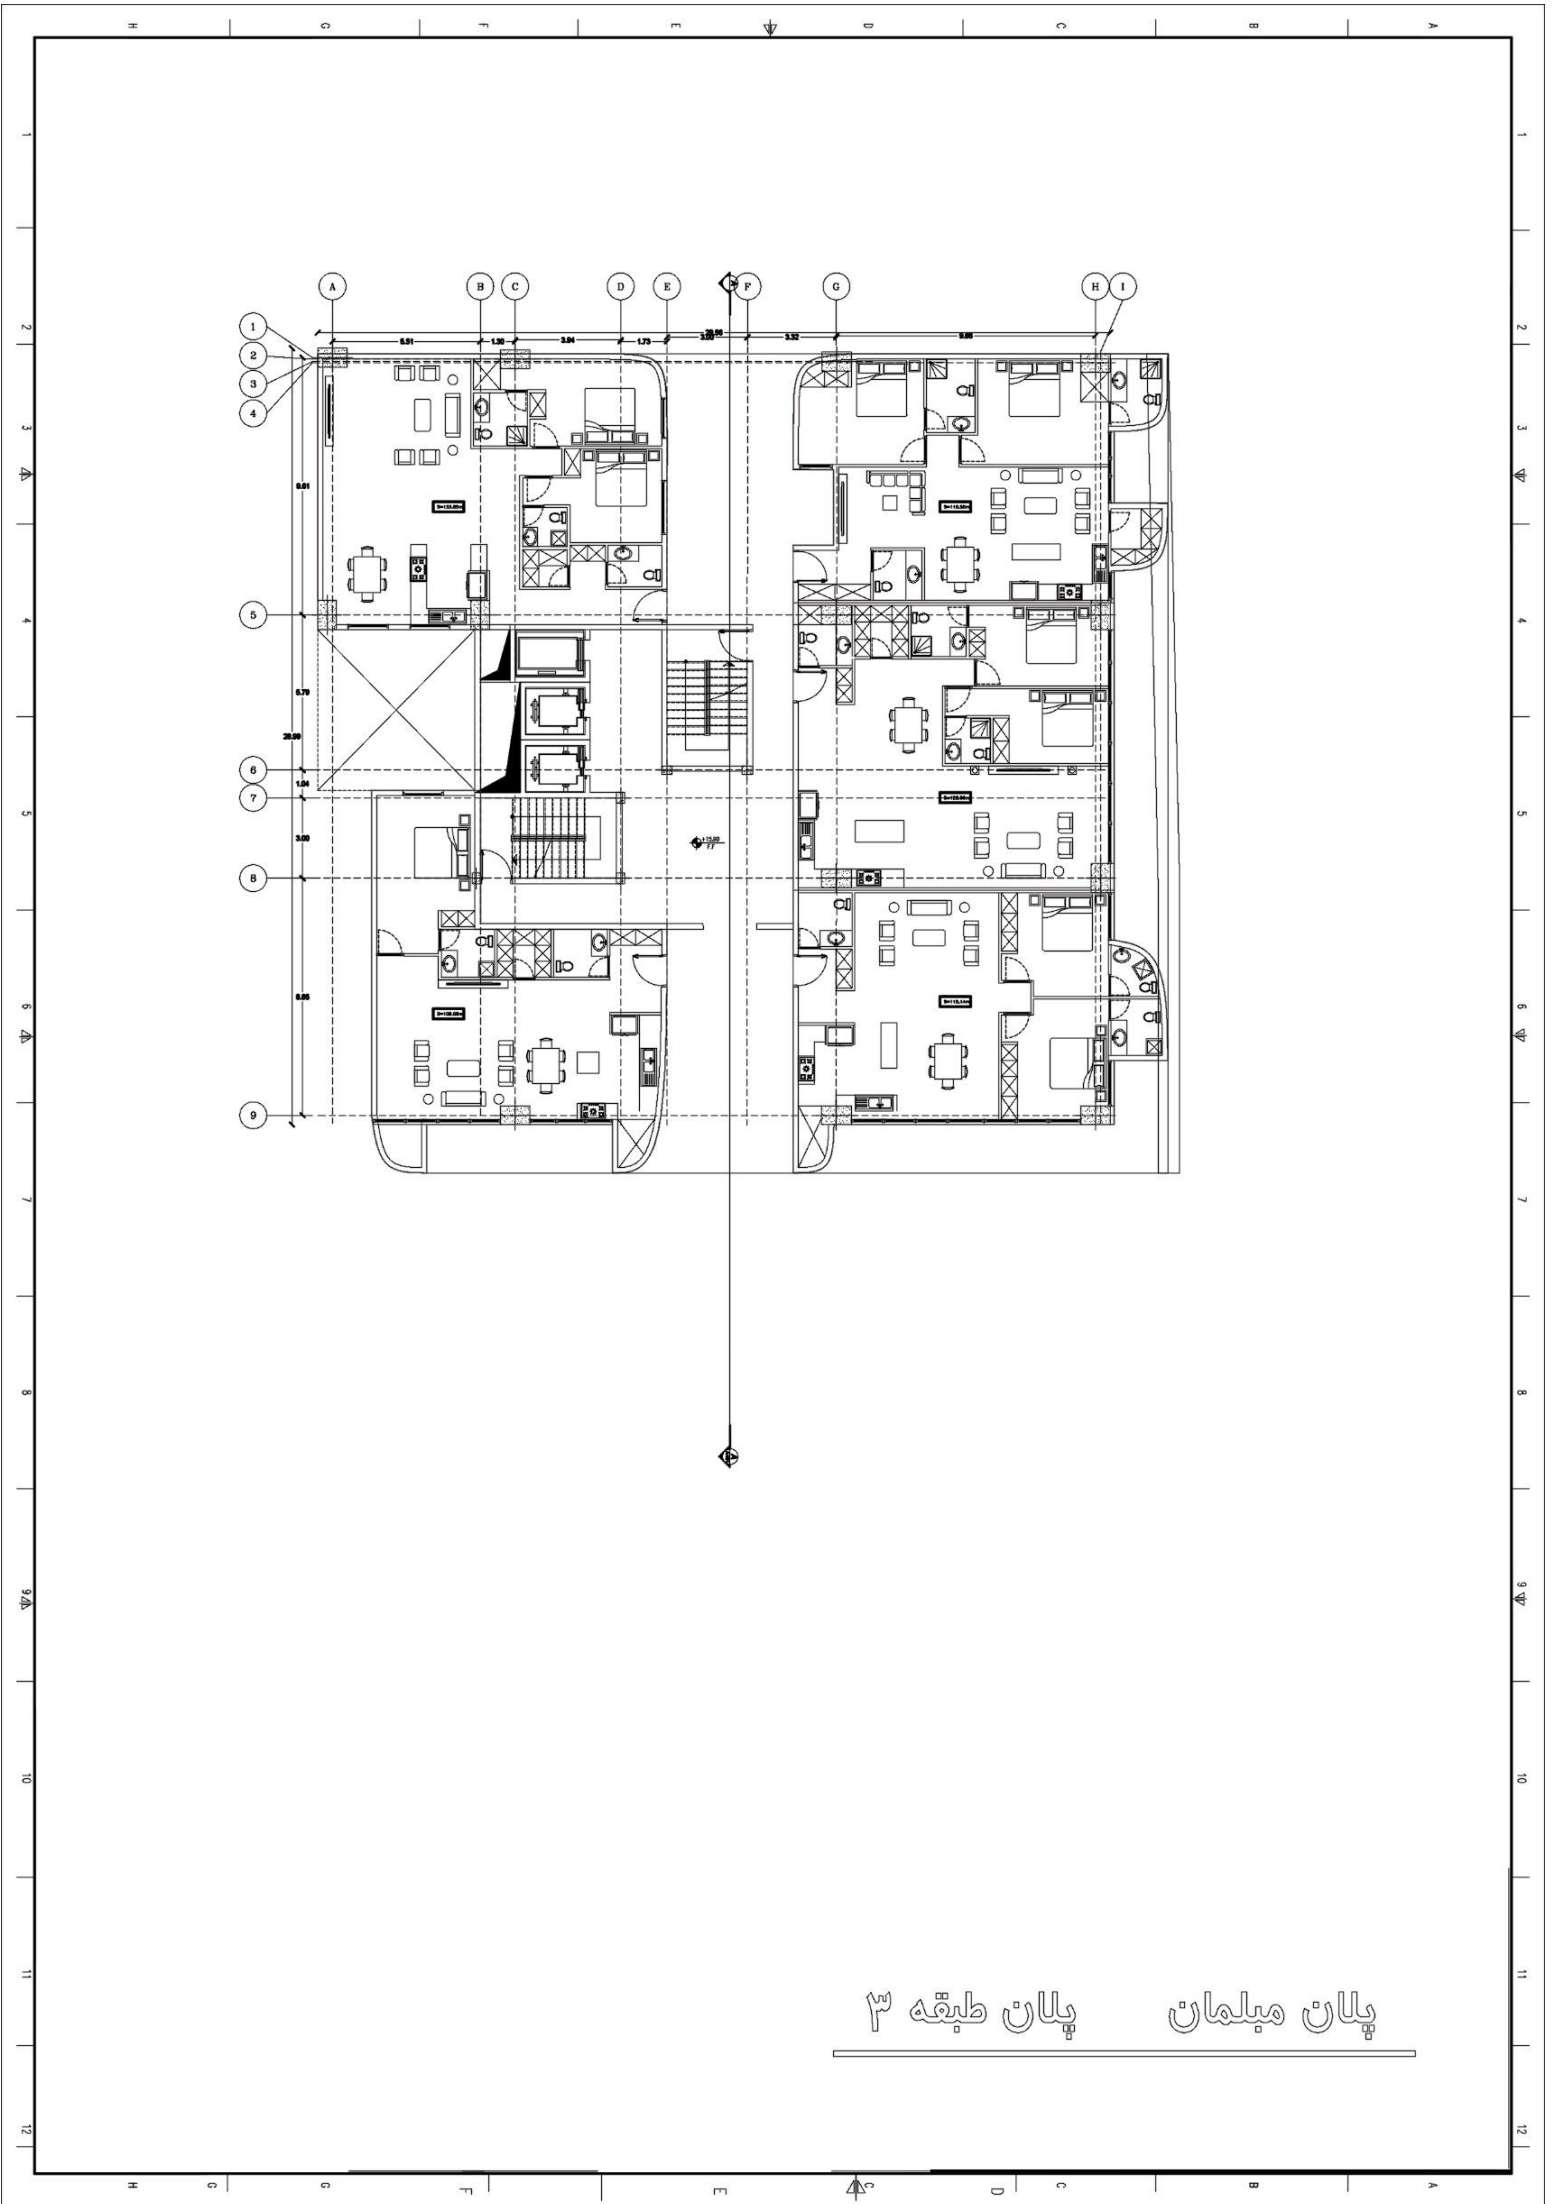

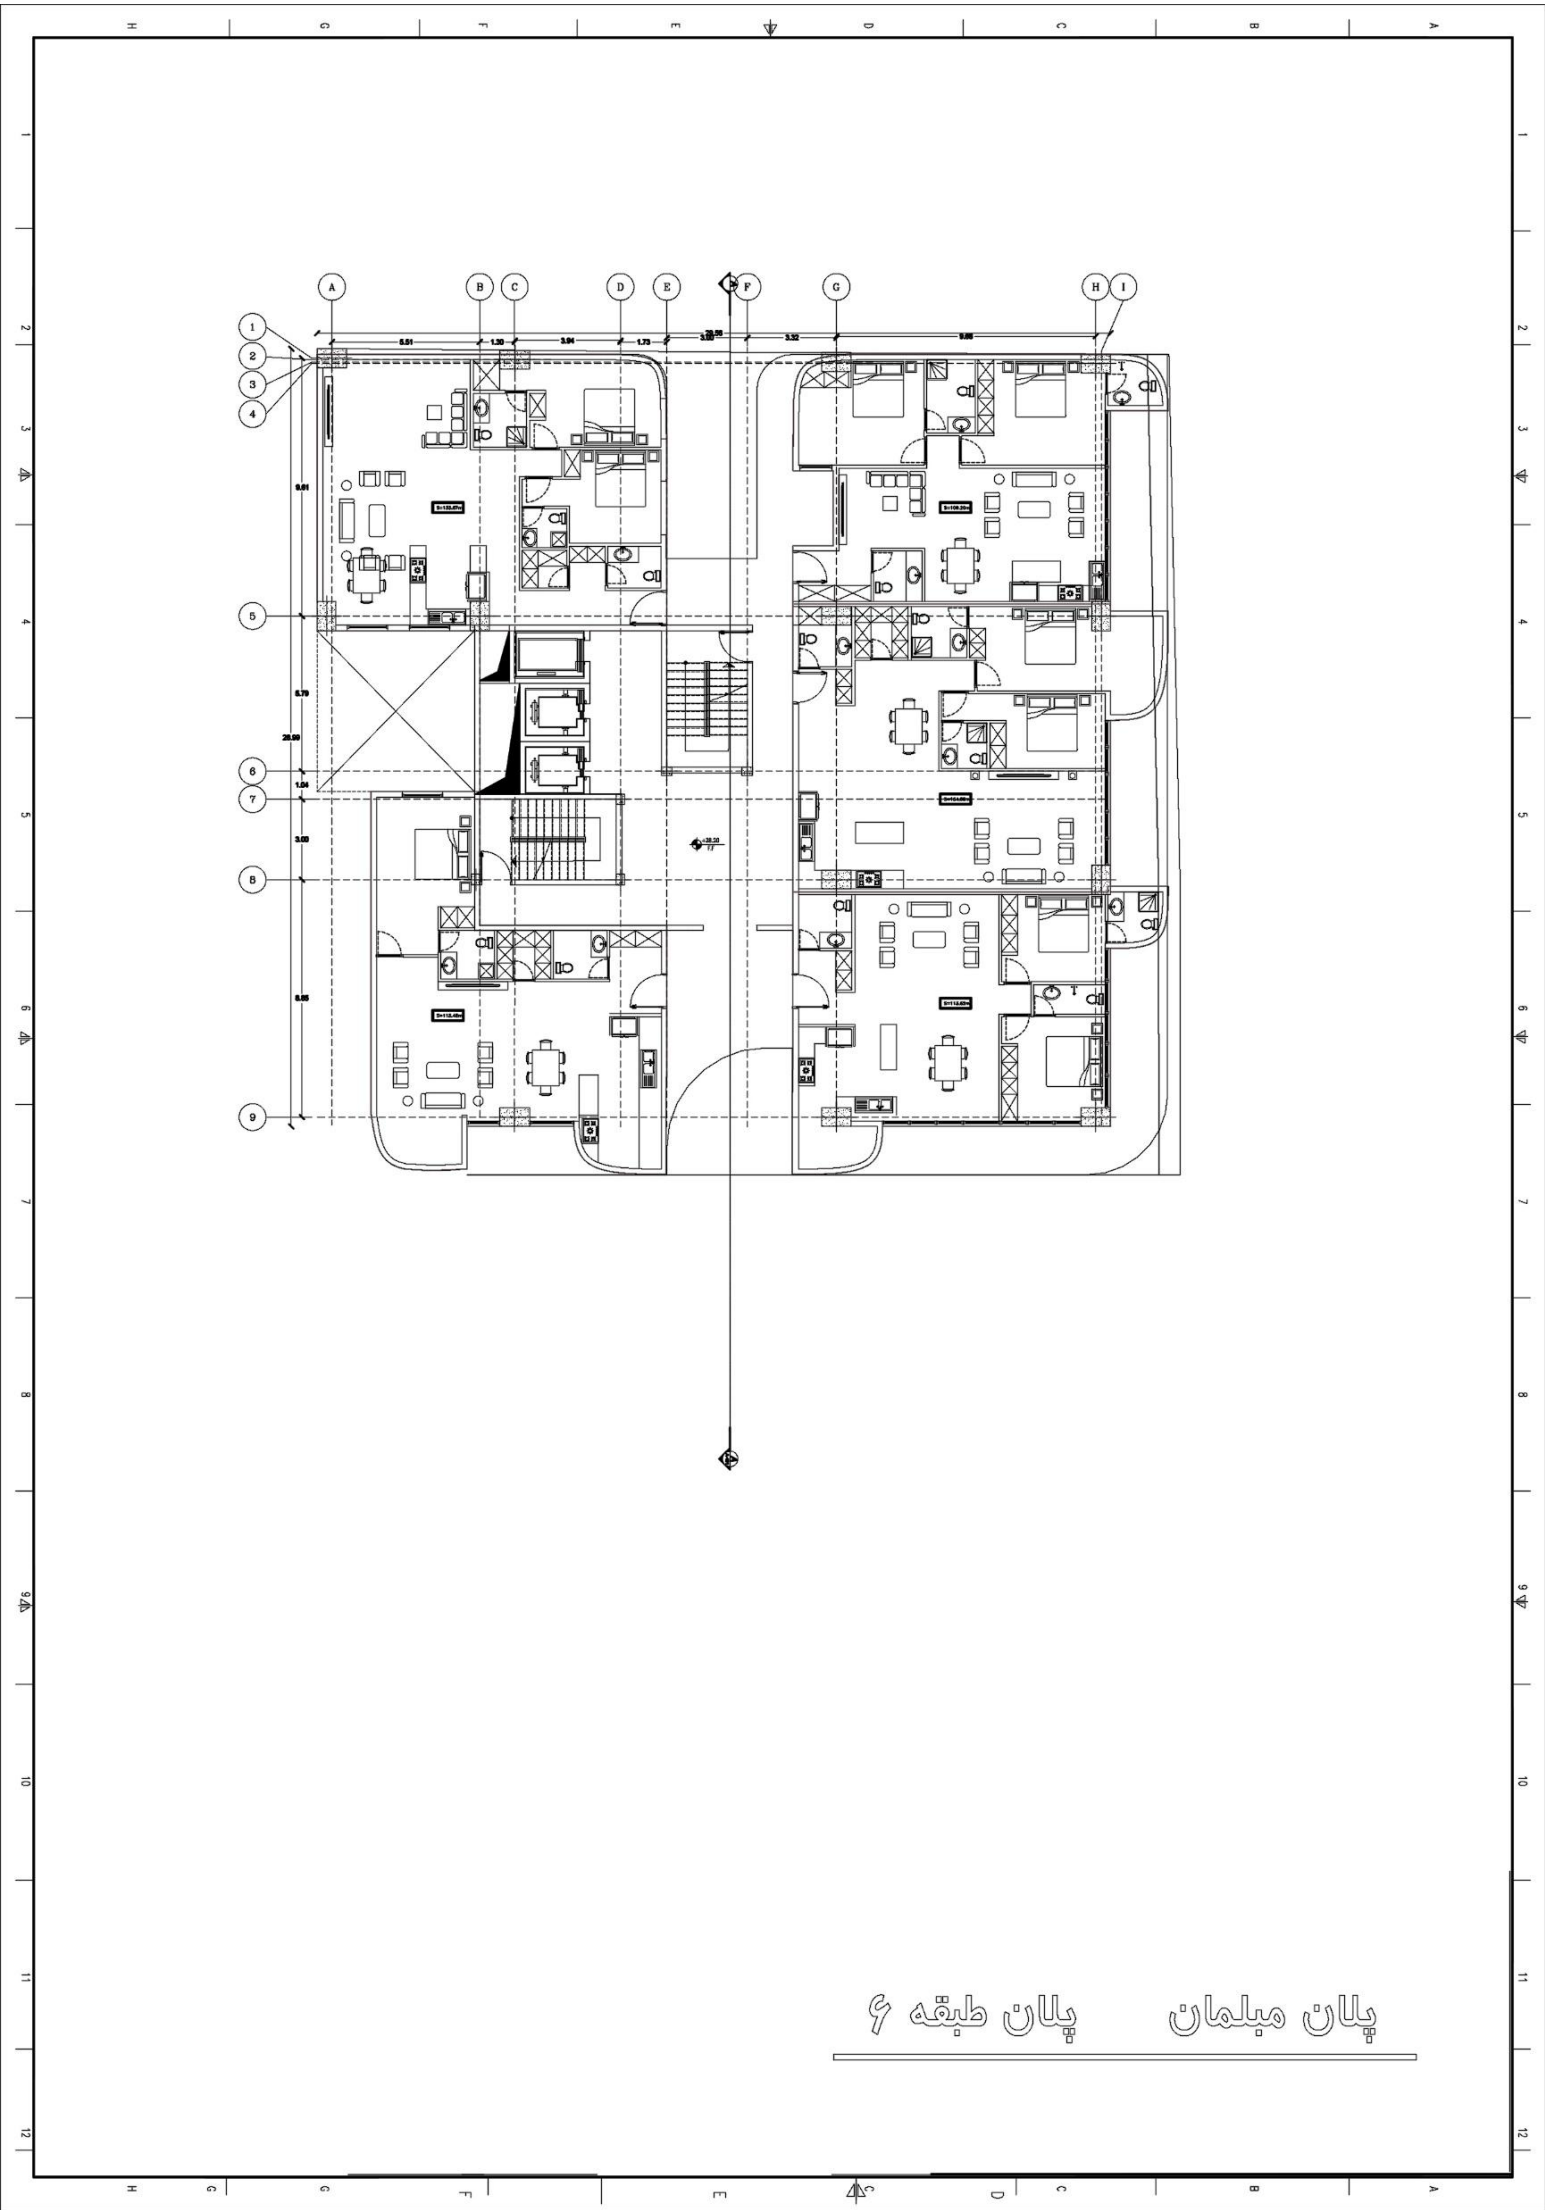

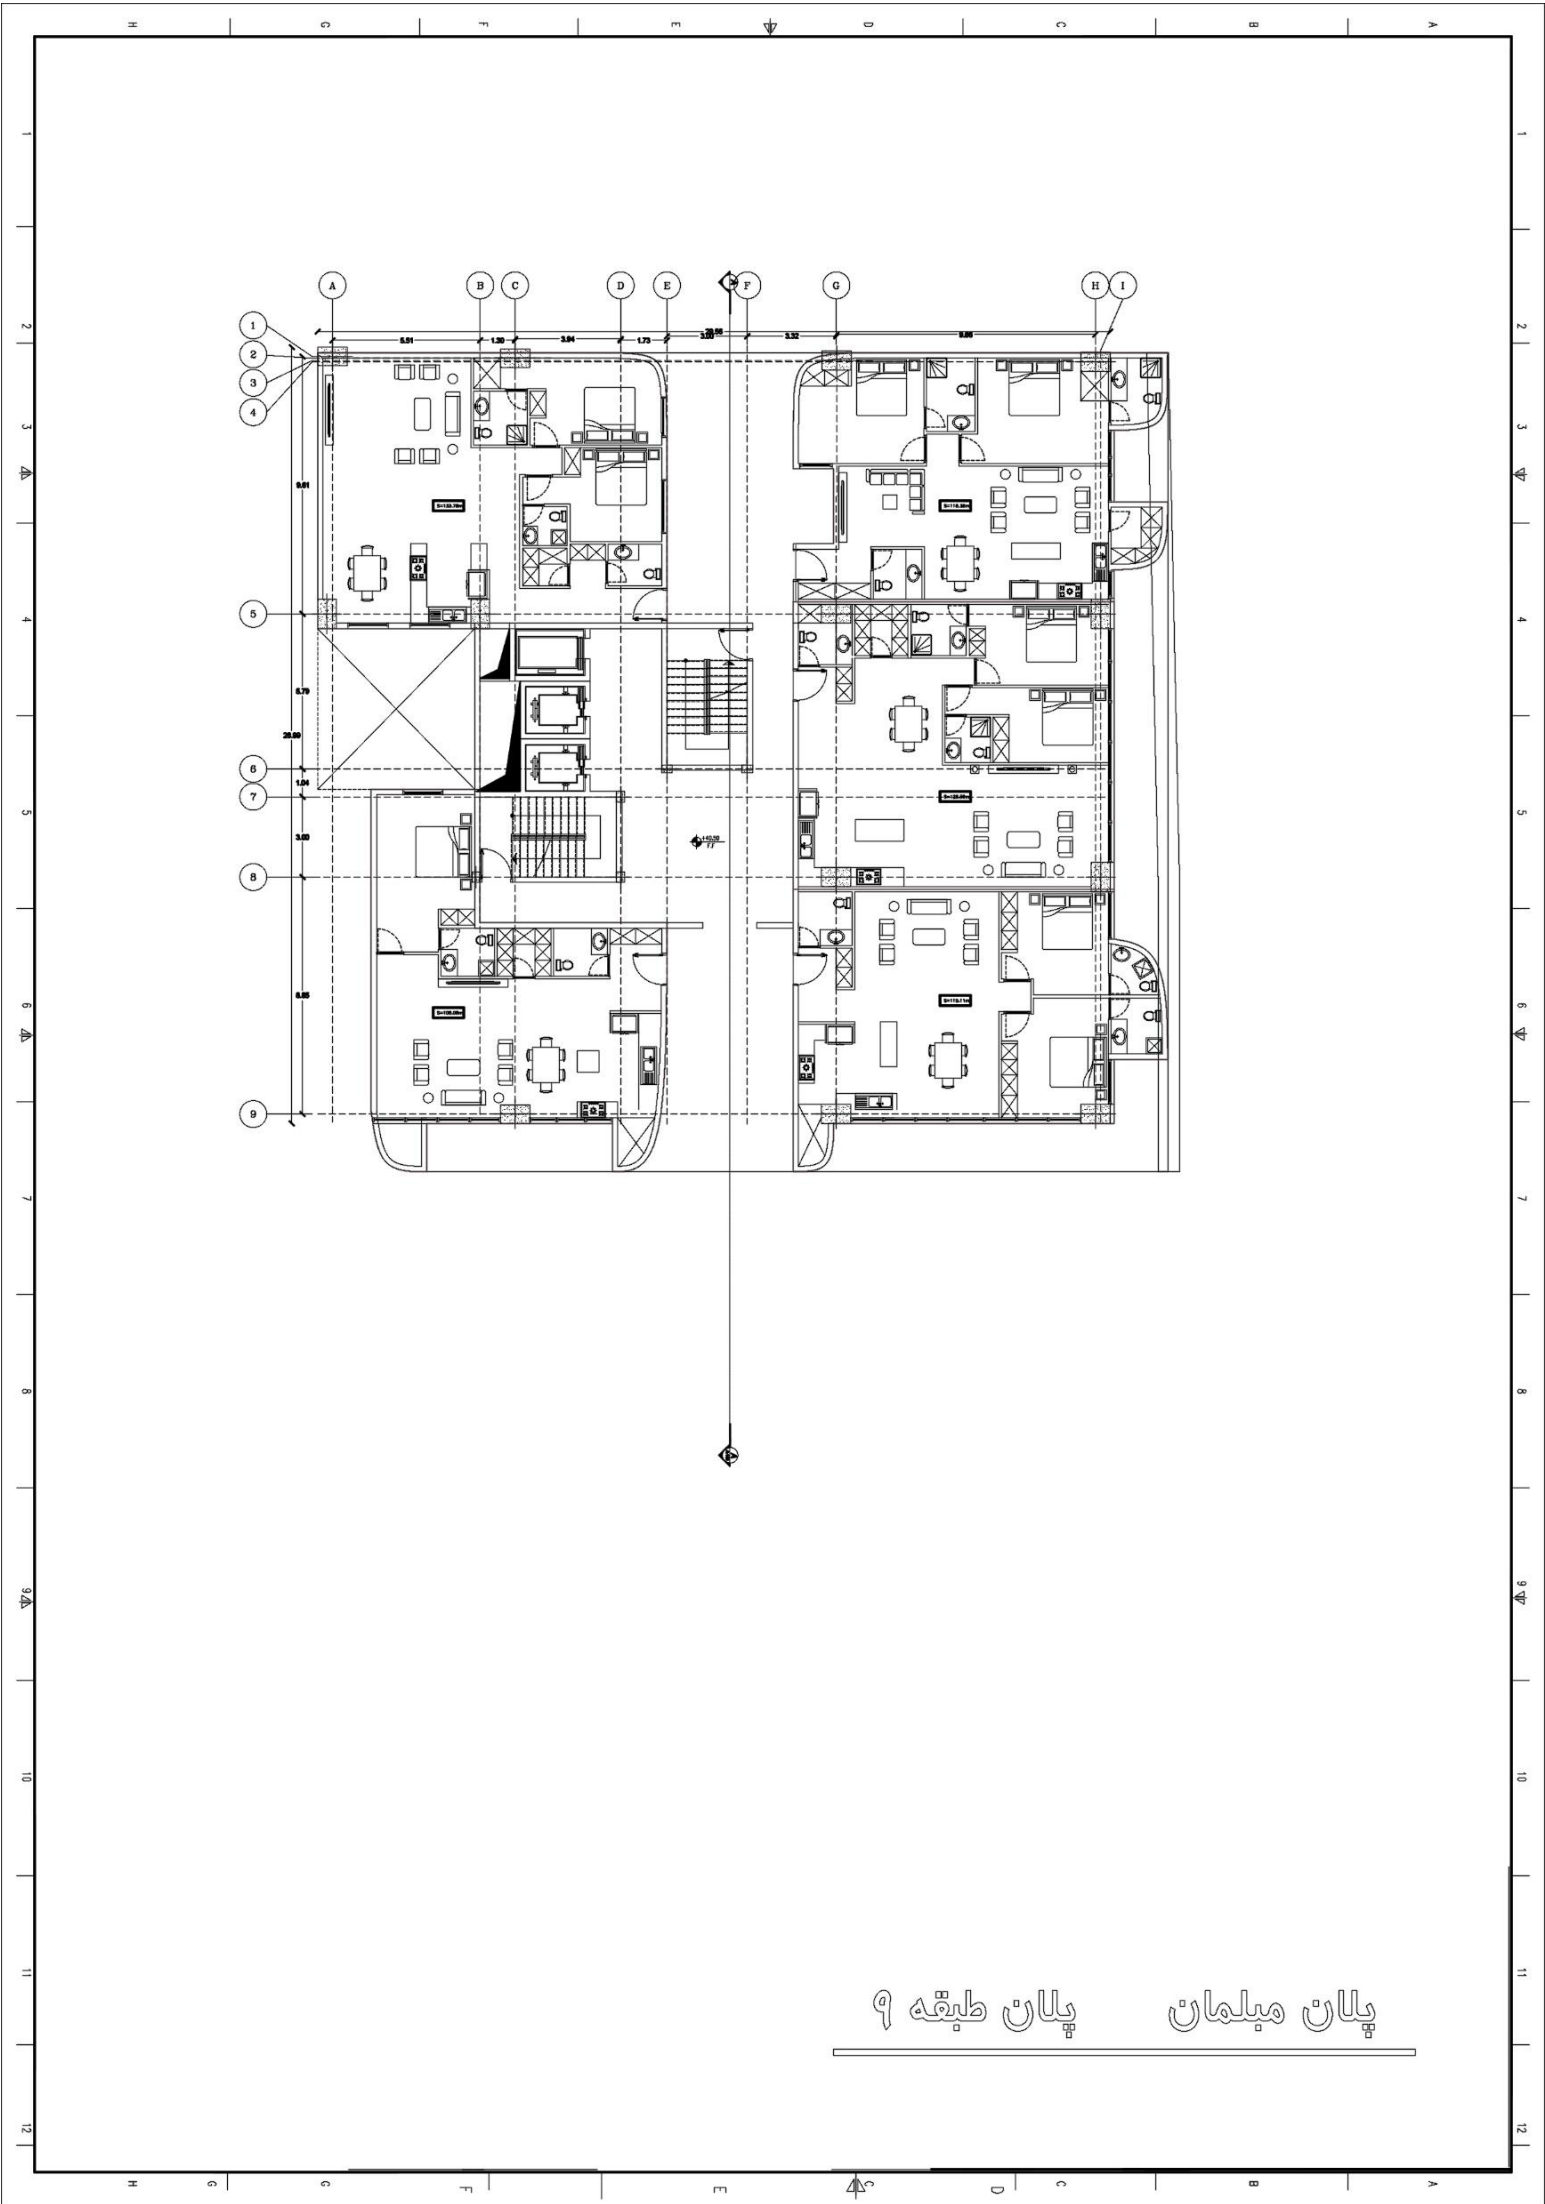

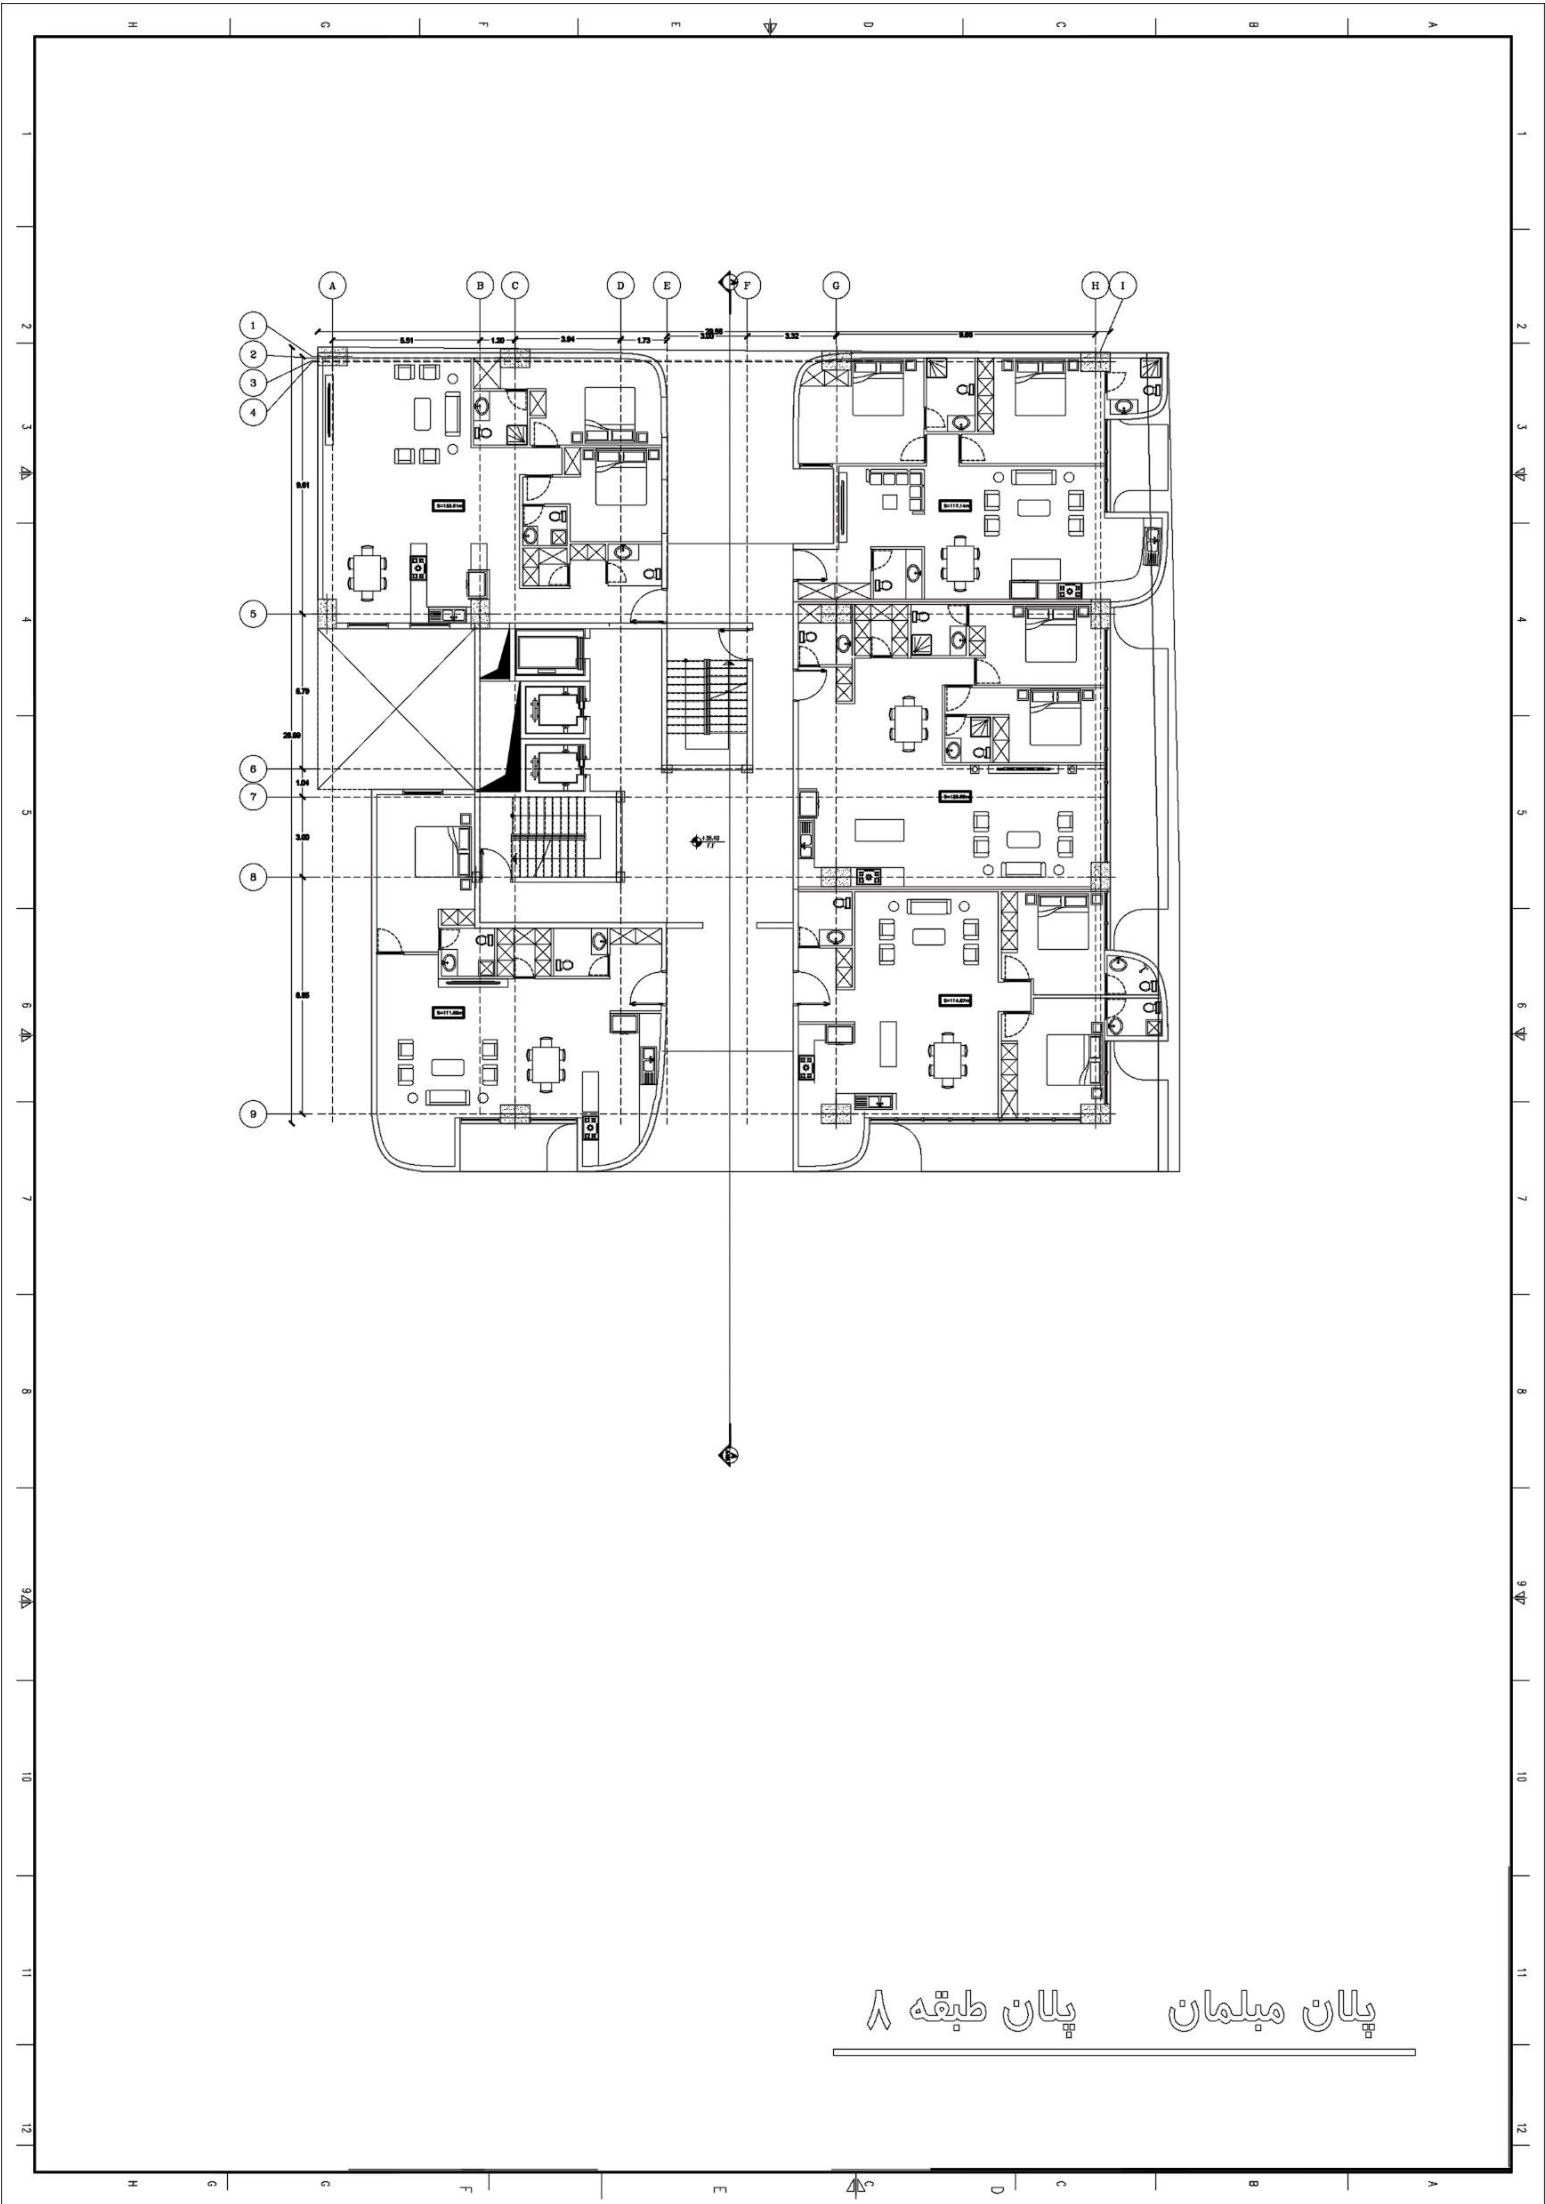

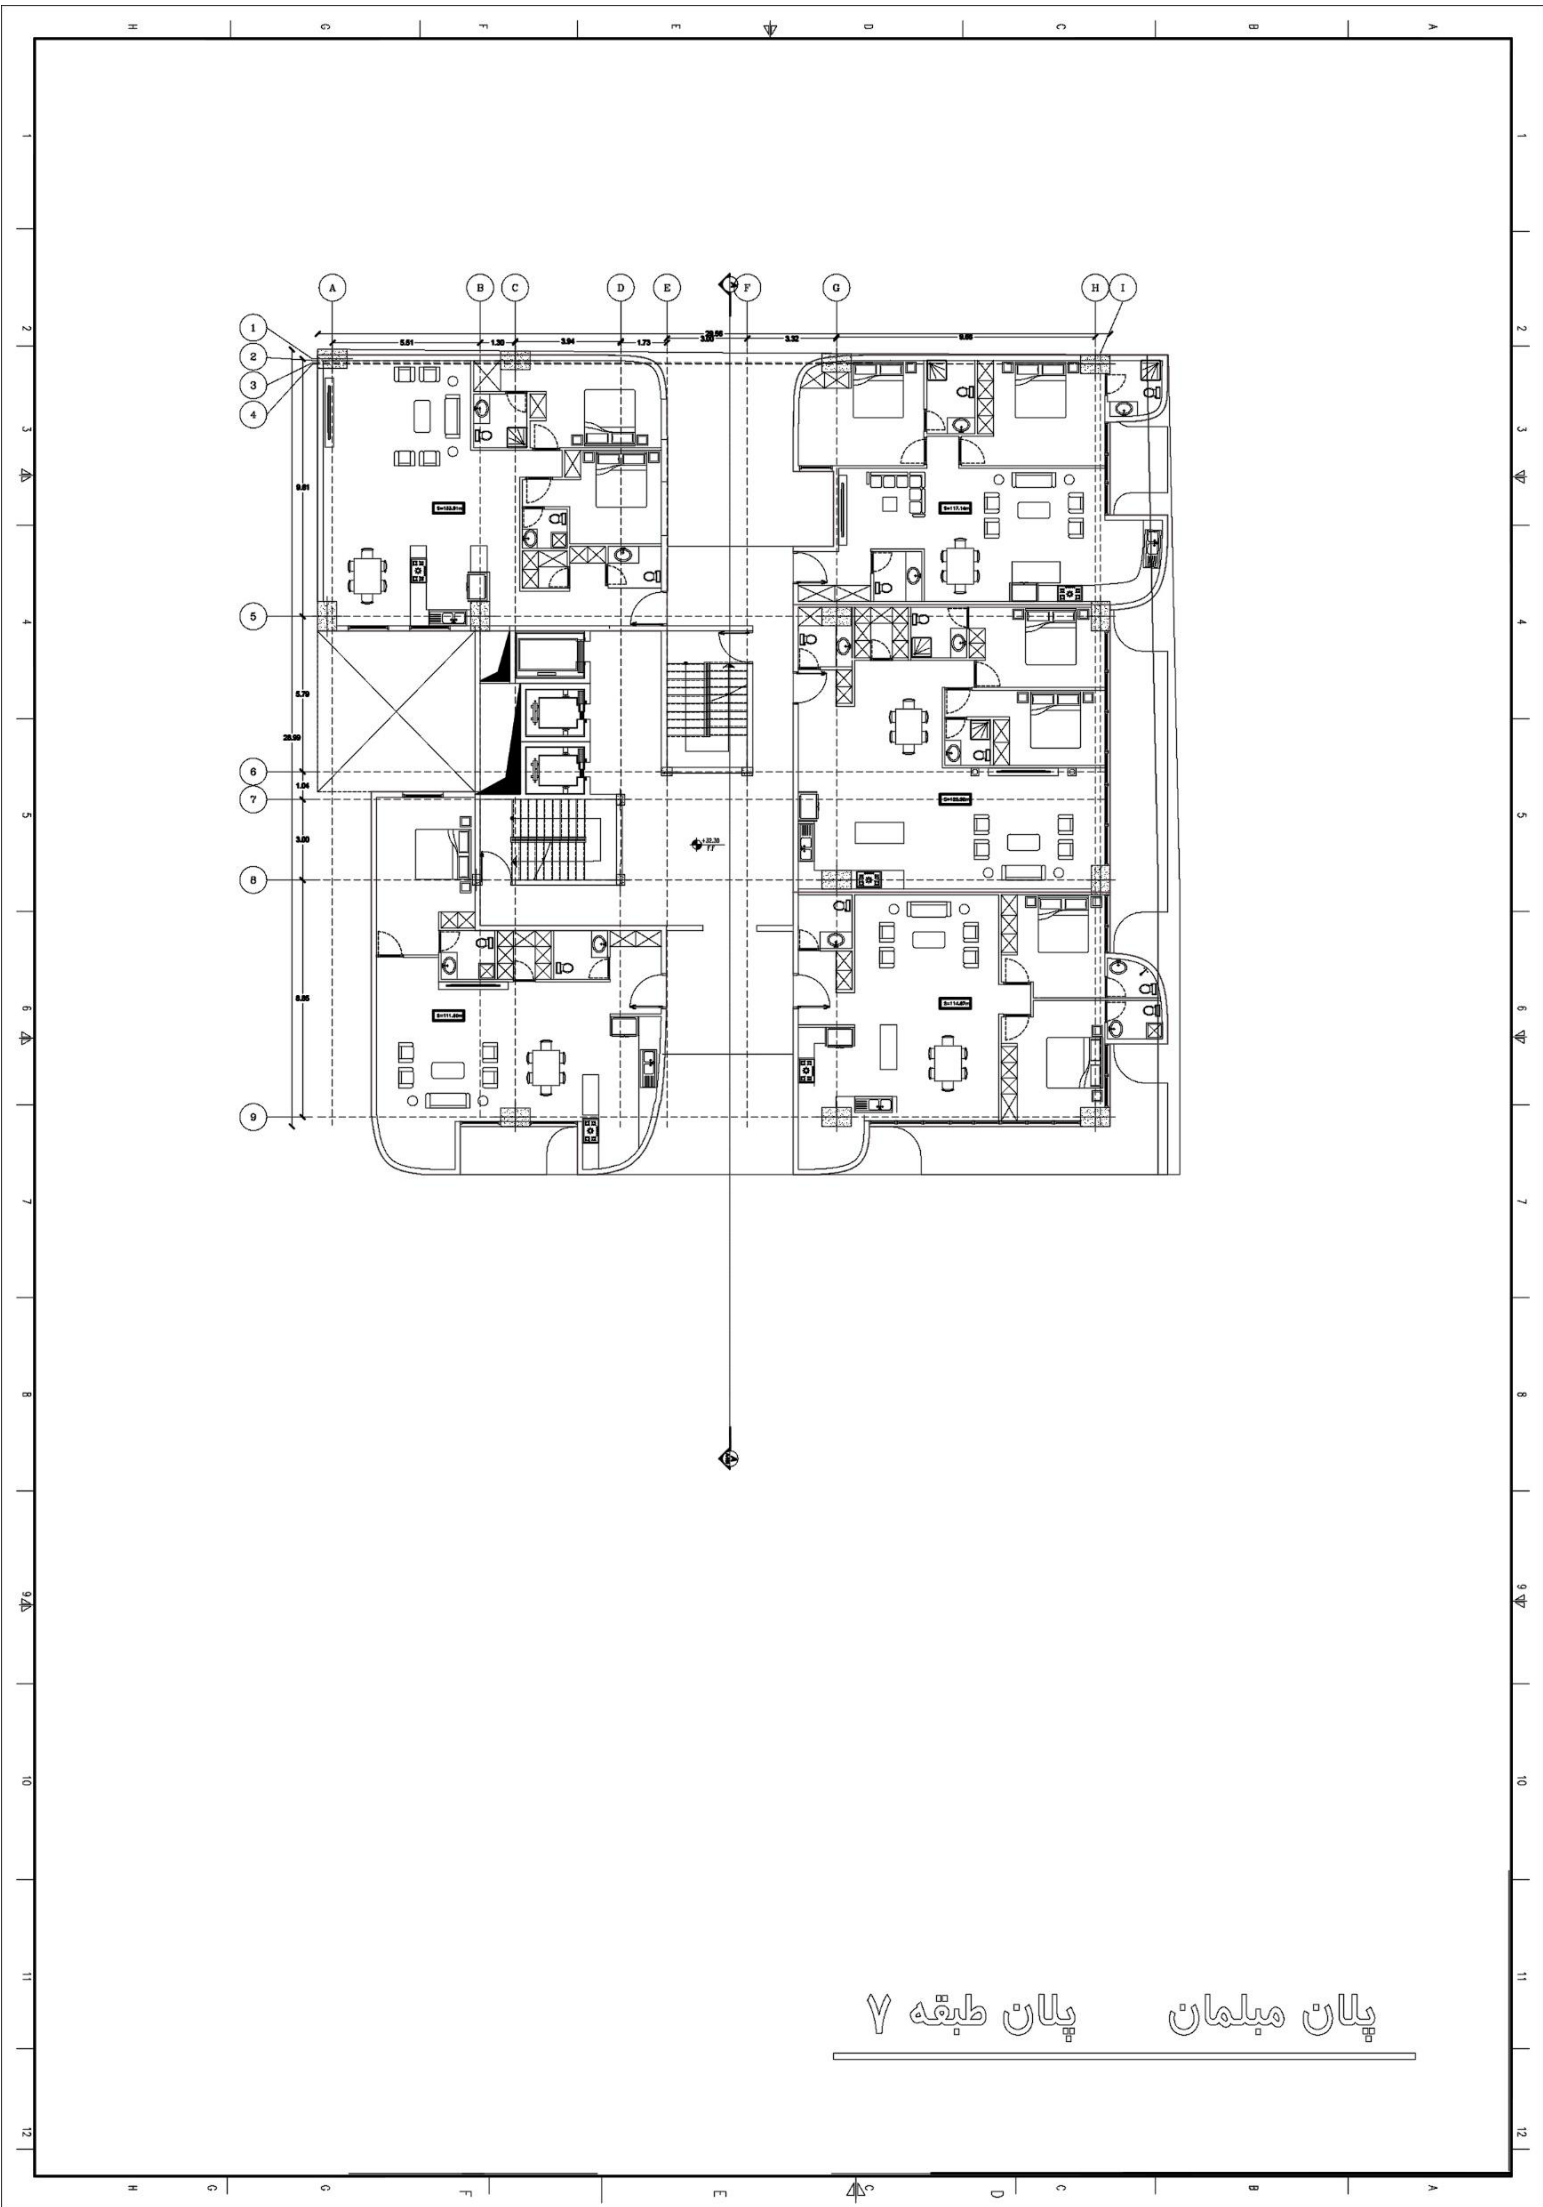

جدول مساحت کلی مسابغه ایرانذخت									
کاربری	مسکونی		راه پله + آسانسور (لایی)	پارکینگ	پارکینگ مزاحم	انبار		مساحت کل طبقه	
	واحد	مساحت				مساحت واحد ها	مساحت	واحد	مساحت
زیر زمین ۴-	-	-	-	17	00	19	270.89	270.89	270.89
زیر زمین ۳-	-	-	-	17	00	19	270.89	270.89	270.89
زیر زمین ۲-	-	-	-	15	00	13	201.70	201.70	201.70
زیر زمین ۱-	-	-	-	11	-	-	-	-	000.00
همکف	3	776.40	واحد ۱: 267.68 واحد ۲: 253.48 واحد ۳: 255.24	-	-	-	-	-	776.40
اول	5	604.32	واحد ۱: 133.91 واحد ۲: 117.14 واحد ۳: 126.98	166.81	-	-	-	-	771.13
دوم	5	604.32	واحد ۱: 133.91 واحد ۲: 117.14 واحد ۳: 126.98	166.81	-	-	-	-	771.13
سوم	5	602.23	واحد ۱: 133.85 واحد ۲: 116.56 واحد ۳: 128.59	229.91	-	-	-	-	832.14
چهارم	5	602.23	واحد ۱: 133.85 واحد ۲: 116.56 واحد ۳: 128.59	229.91	-	-	-	-	832.14
پنجم	5	604.96	واحد ۱: 133.67 واحد ۲: 109.20 واحد ۳: 134.99	181.00	-	-	-	-	785.96
ششم	5	604.96	واحد ۱: 133.67 واحد ۲: 109.20 واحد ۳: 134.99	181.00	-	-	-	-	785.96
هفتم	5	604.30	واحد ۱: 133.91 واحد ۲: 117.14 واحد ۳: 126.98	166.89	-	-	-	-	771.19
هشتم	5	604.30	واحد ۱: 133.91 واحد ۲: 117.14 واحد ۳: 126.98	166.89	-	-	-	-	771.19
نهم	5	601.93	واحد ۱: 133.78 واحد ۲: 116.36 واحد ۳: 128.59	228.42	-	-	-	-	830.35
دهم	3	618.23	واحد ۱: 299.40 واحد ۲: 210.74 واحد ۳: 108.09	156.48	-	-	-	-	774.71
جمع	مجموع مساحت مسکونی		-	مجموع تعداد پارکینگ	مجموع تعداد پارکینگ مزاحم	مجموع مساحت انبار	مساحت کل مجموعه		244.70
	00	6,828.18	1,874.12	60	00	743.48	51	9,445.78	

دیوارهای مشترک بین فضای مسکونی و مشاعات (راه پله، آسانسور و لابی) جزء مساحت مسکونی محاسبه می شود

نیازی به پر کردن خانه های با علامت (-) نیست

لطفا پلای لاین مساحت کل طبقه و واحدهای مسکونی در فایل اتوکد ترسیم شود



متریال پیشنهادی برای این طرح
سیمان سفید برای بدنه های سفید رنگ
و ورق فلزی برای سطوح مشکی
در کف تراسها از وود پلاست یا سرامیک
تر در زیر سقف های تراس ها از ترمو وود
یا وود پلاست



متریال پیشنهادی برای این طرح
آجر