

تصاویر

















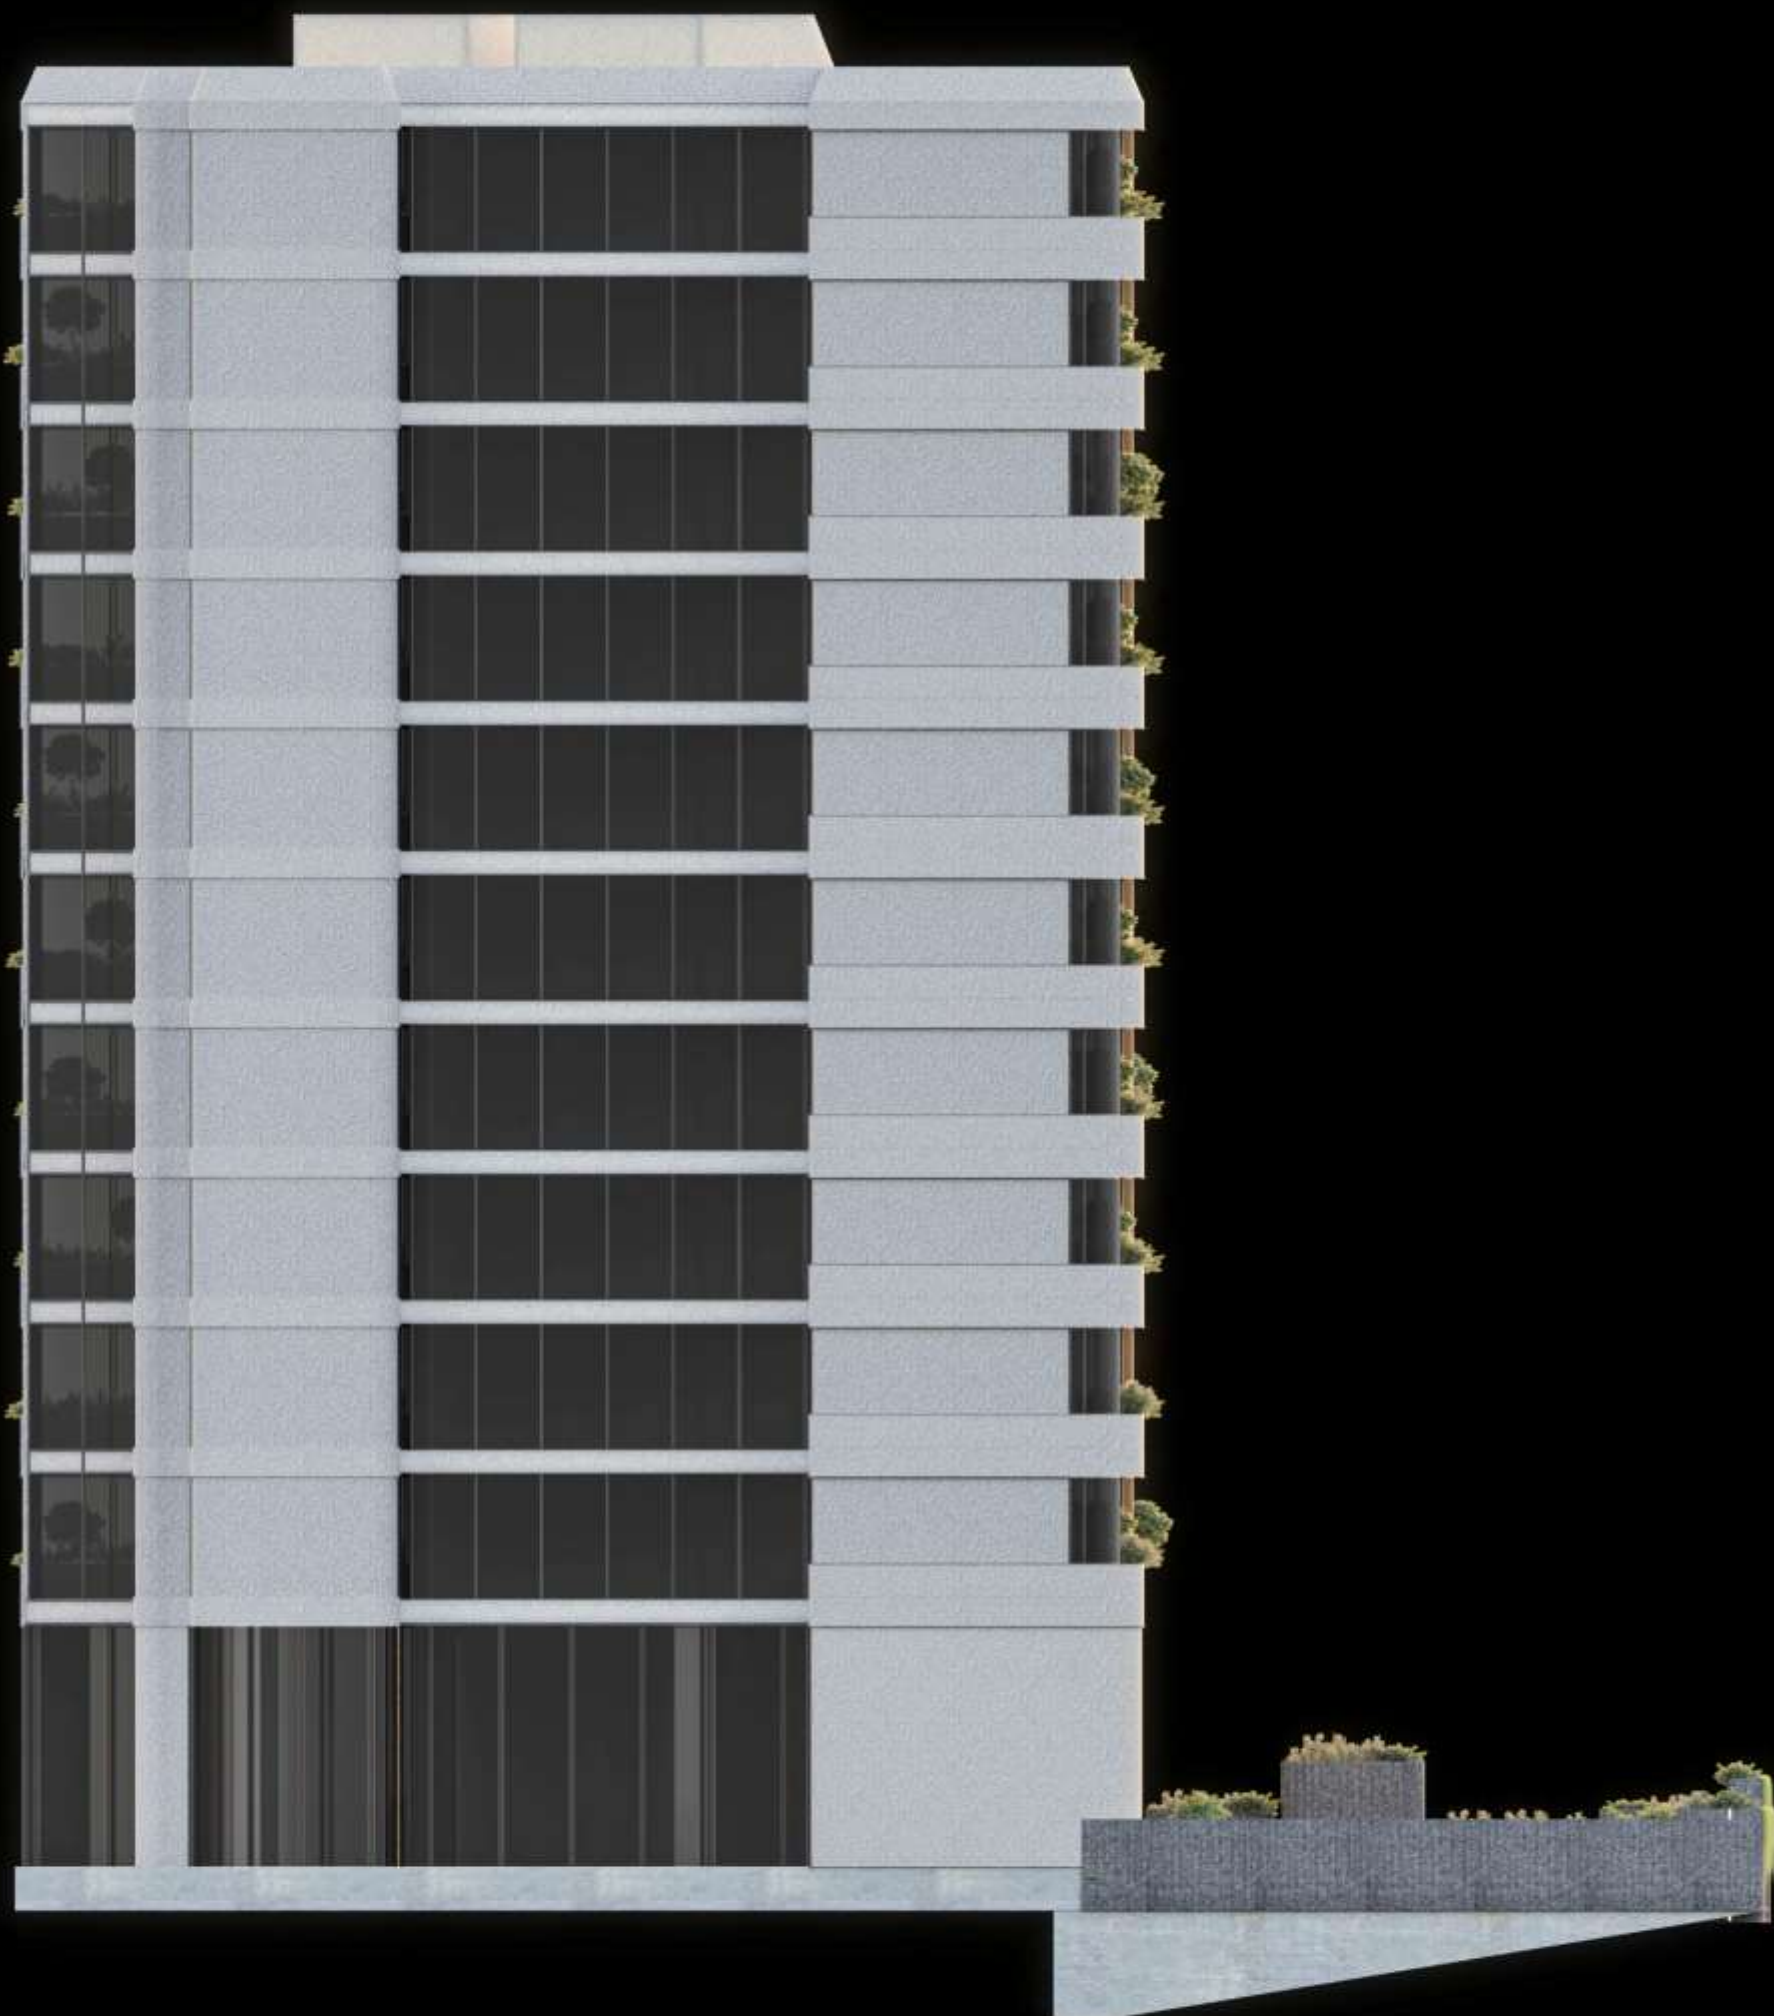

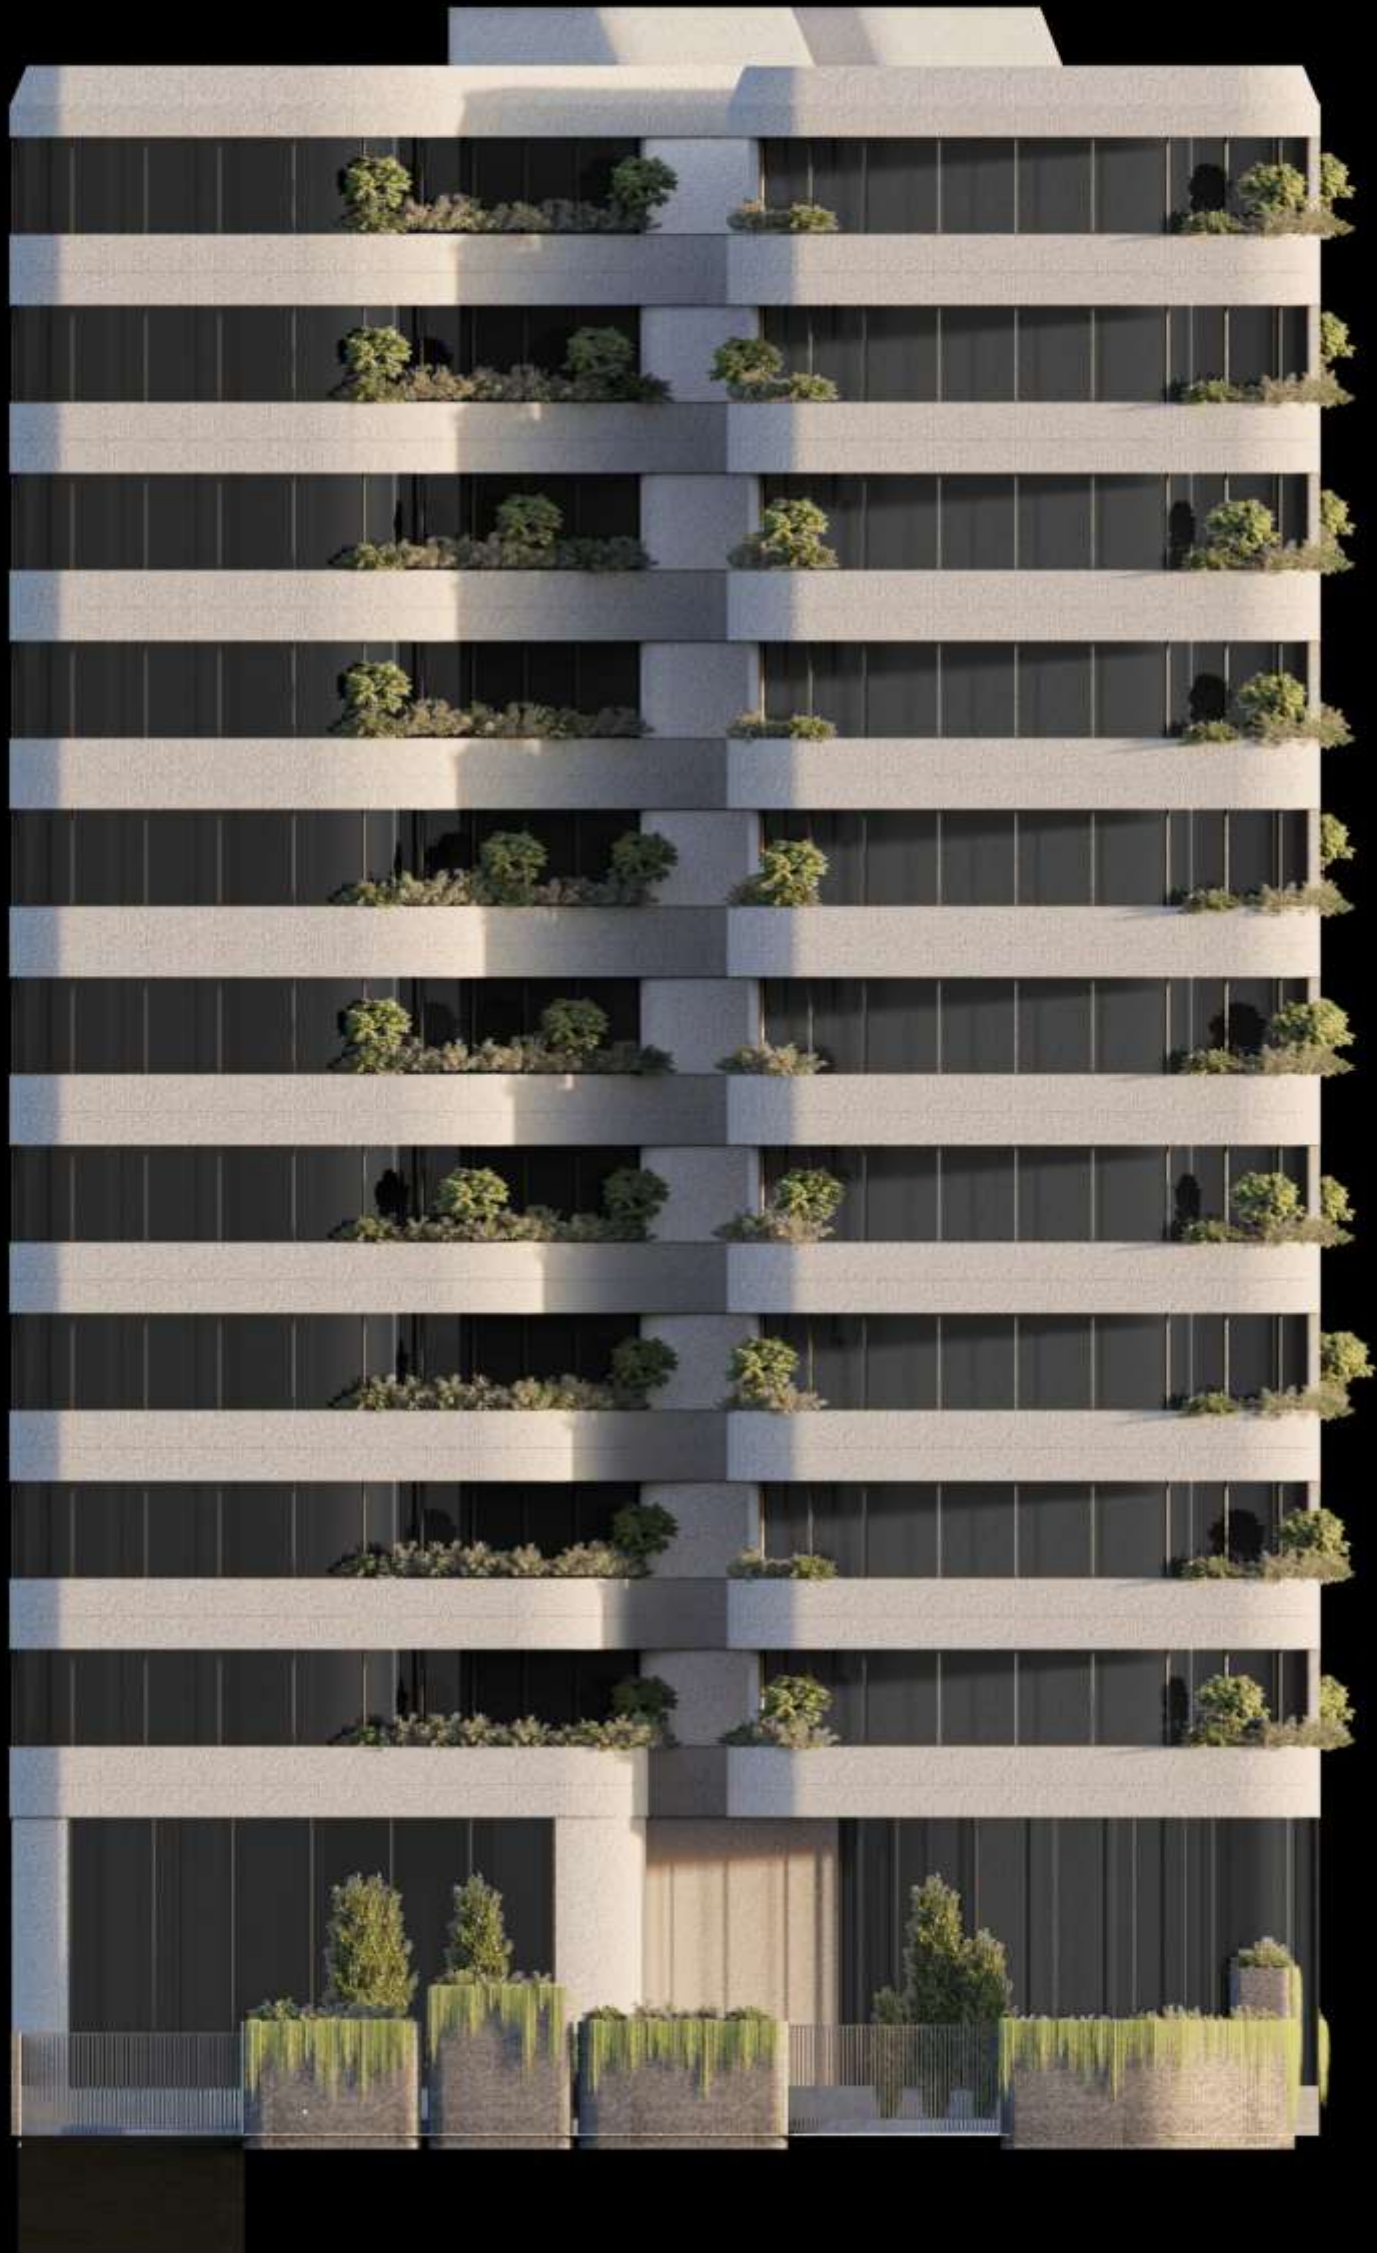






سیمان سفید برای پوسته نما
ورق فلزی برای فلاشینگ ها
ترمو وود یا سیمان رنگی برای پوشش زیر سقف های فضاها و تراس و پل ها



پلان های مبلمان

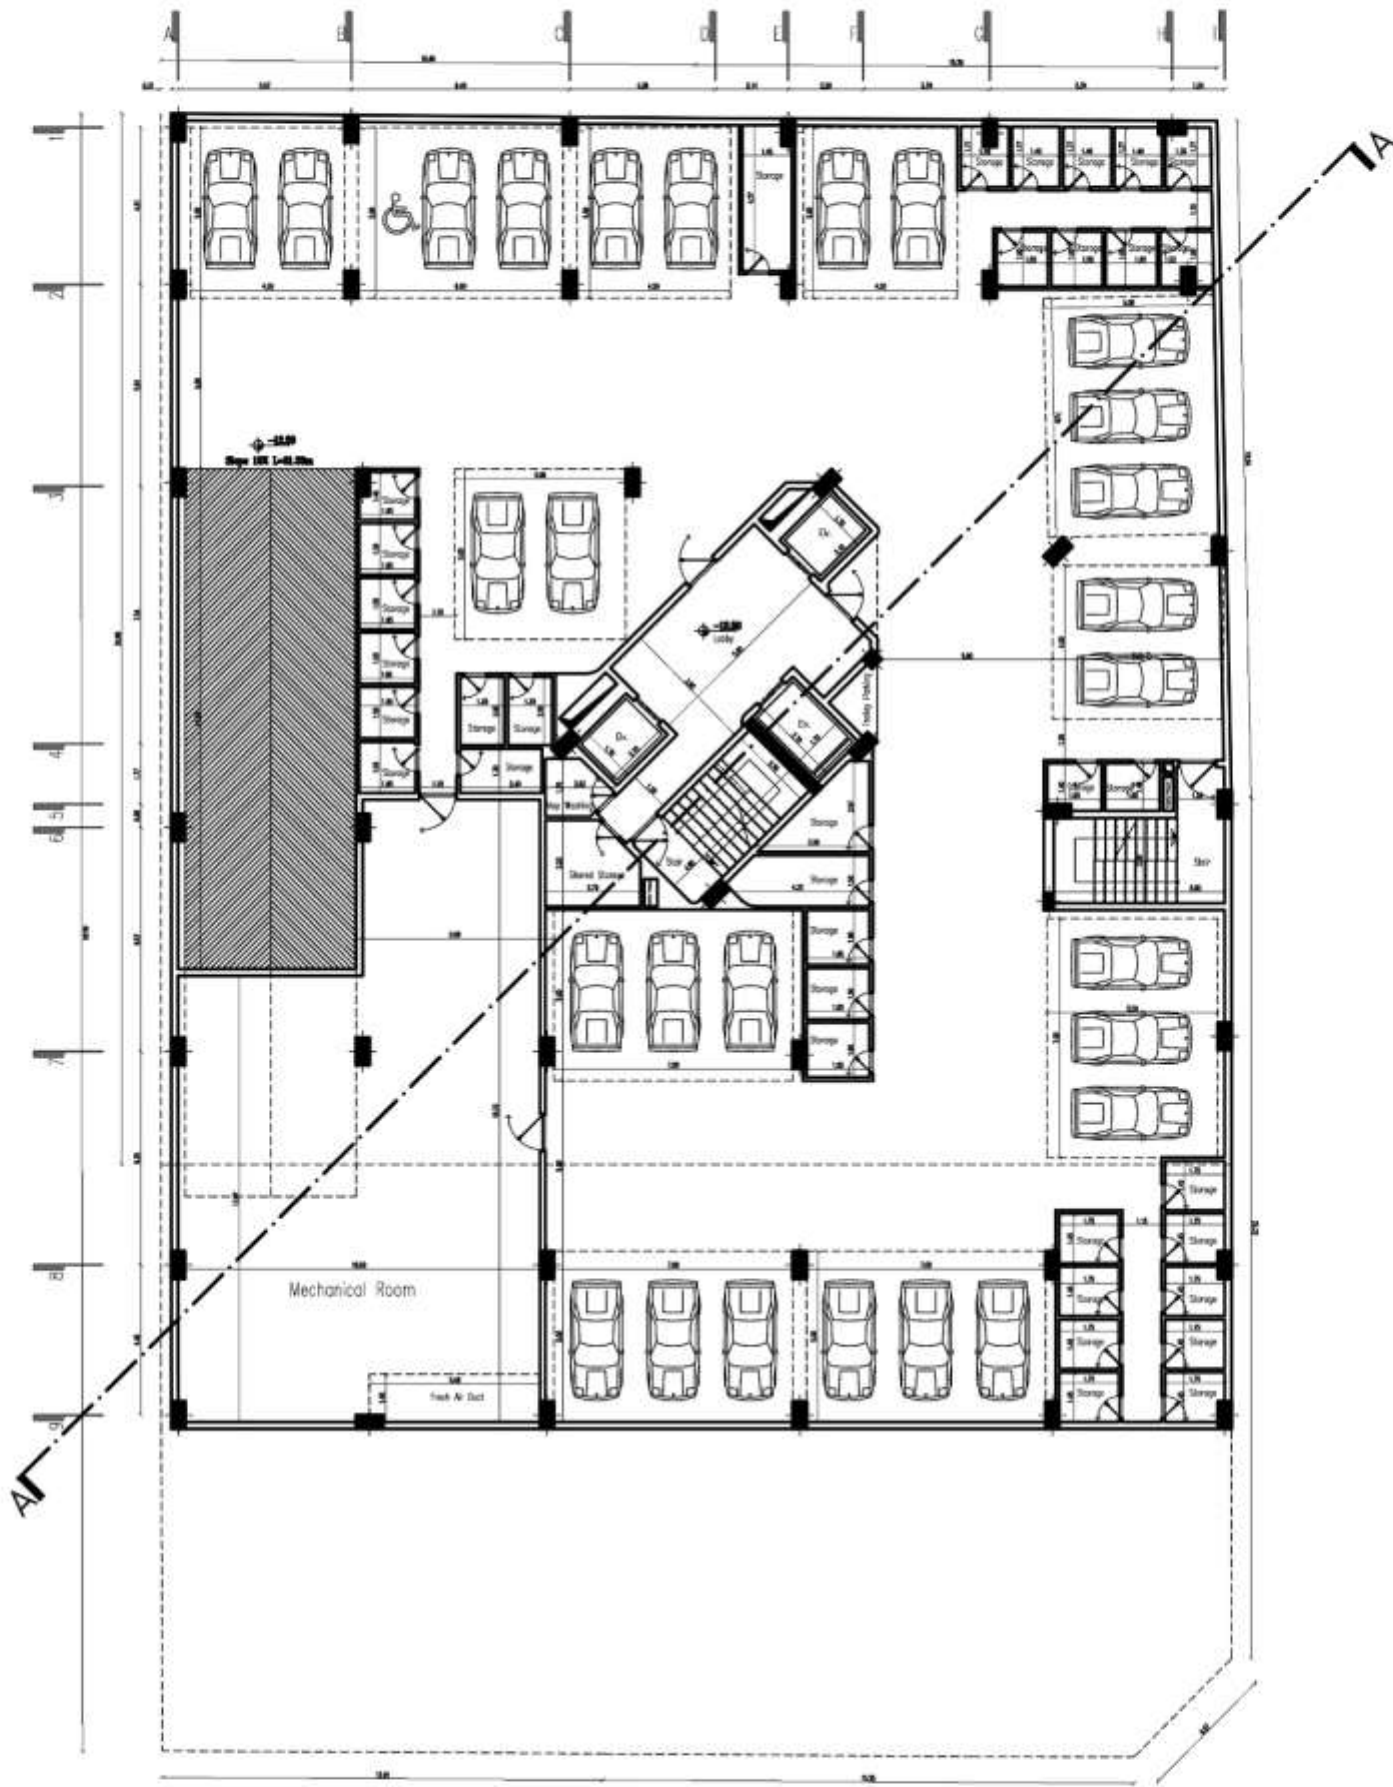

key plan

عنوان نقشه: پلان زیرزمین چهارم


عنوان پروژه: ساختمان مسکونی ایران دخت

کارفرما: سازمان معماری طرح نو طرح



مقیاس: 1:200
تاریخ: 031127
مساحت کل: 29.742 متر
واحد: متر

Sheet No. : 02/28

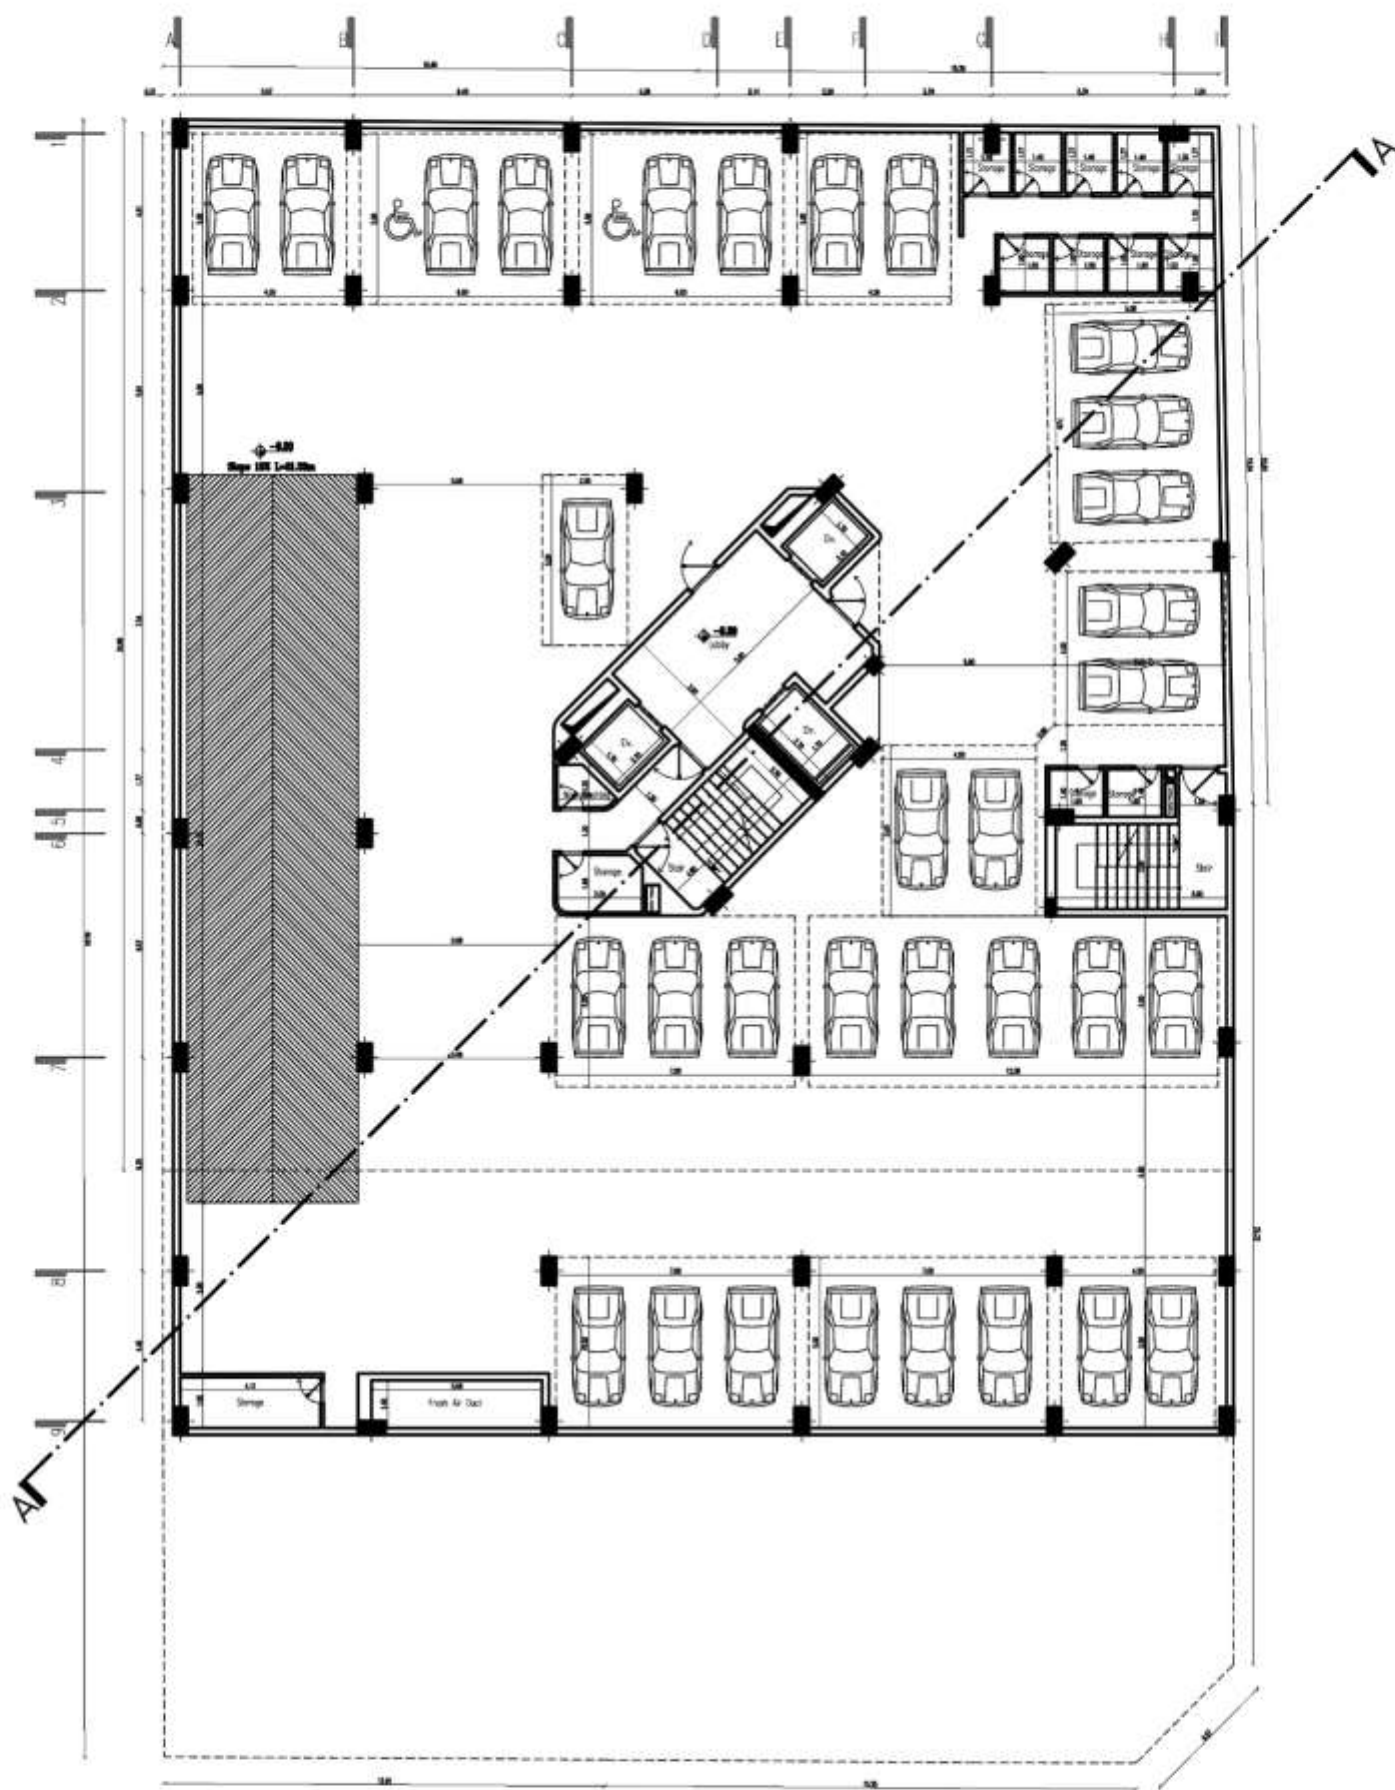

key plan

عنوان نقشه: پلان زیرزمین سوم

عنوان پروژه: ساختمان مسکونی ایران دخت

کارفرما: سازمان معماری طرح نو طرح




تاریخ: 031127

مقیاس: 1:200

پلان کاغذ: A3(29.7*42)
واحد: METER

Sheet No. : 03/28

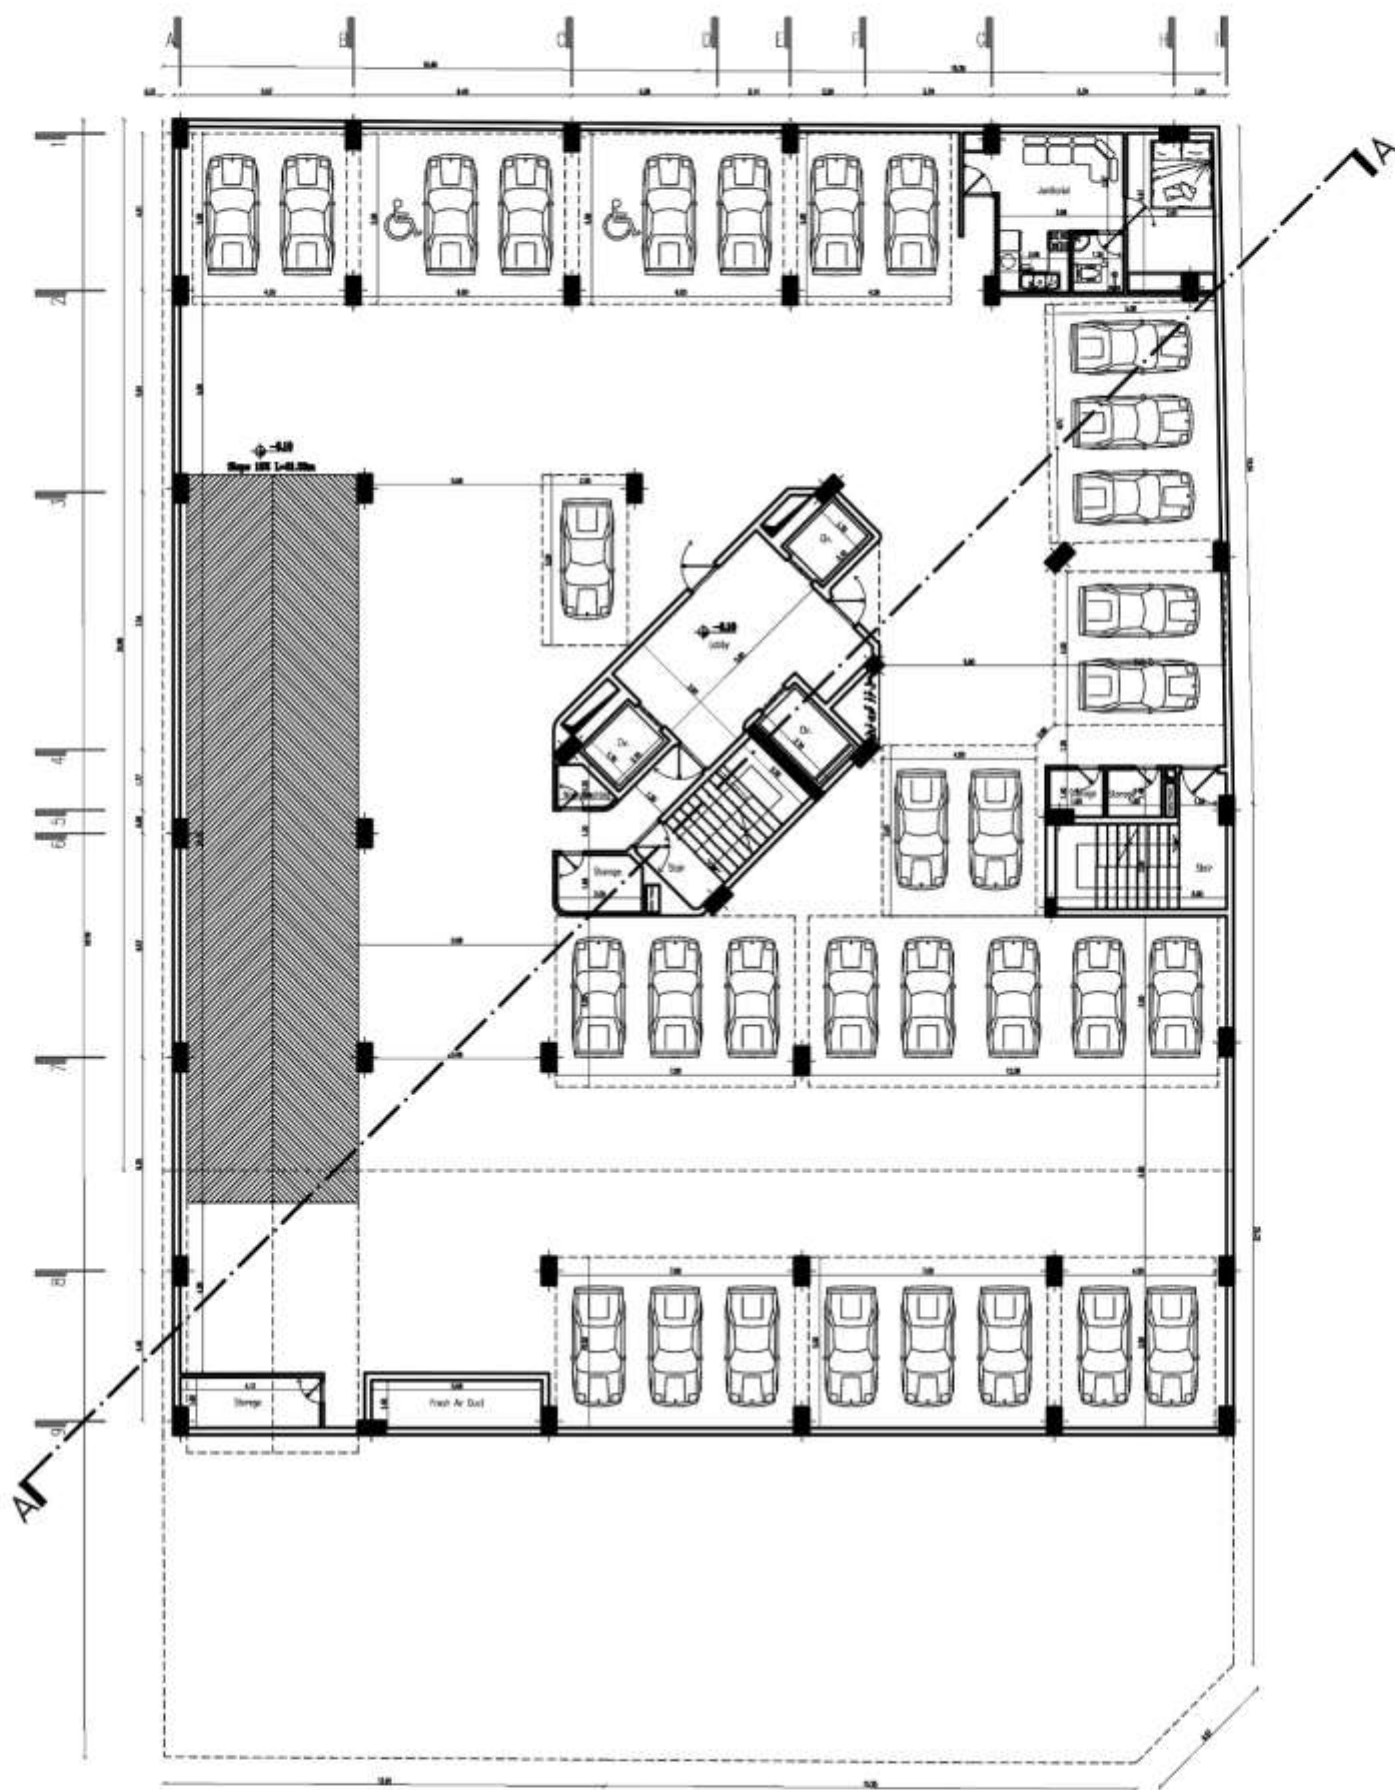

key plan

عنوان نقشه: پلان زیرزمین دوم


عنوان پروژه: ساختمان مسکونی ایران دخت

کارفرما: سازمان معماری طرح نو طرح



مقیاس: 1:200
تاریخ: 031127
مساحت کل: 29.7*42 متر
واحد: متر

Sheet No. : 04/28

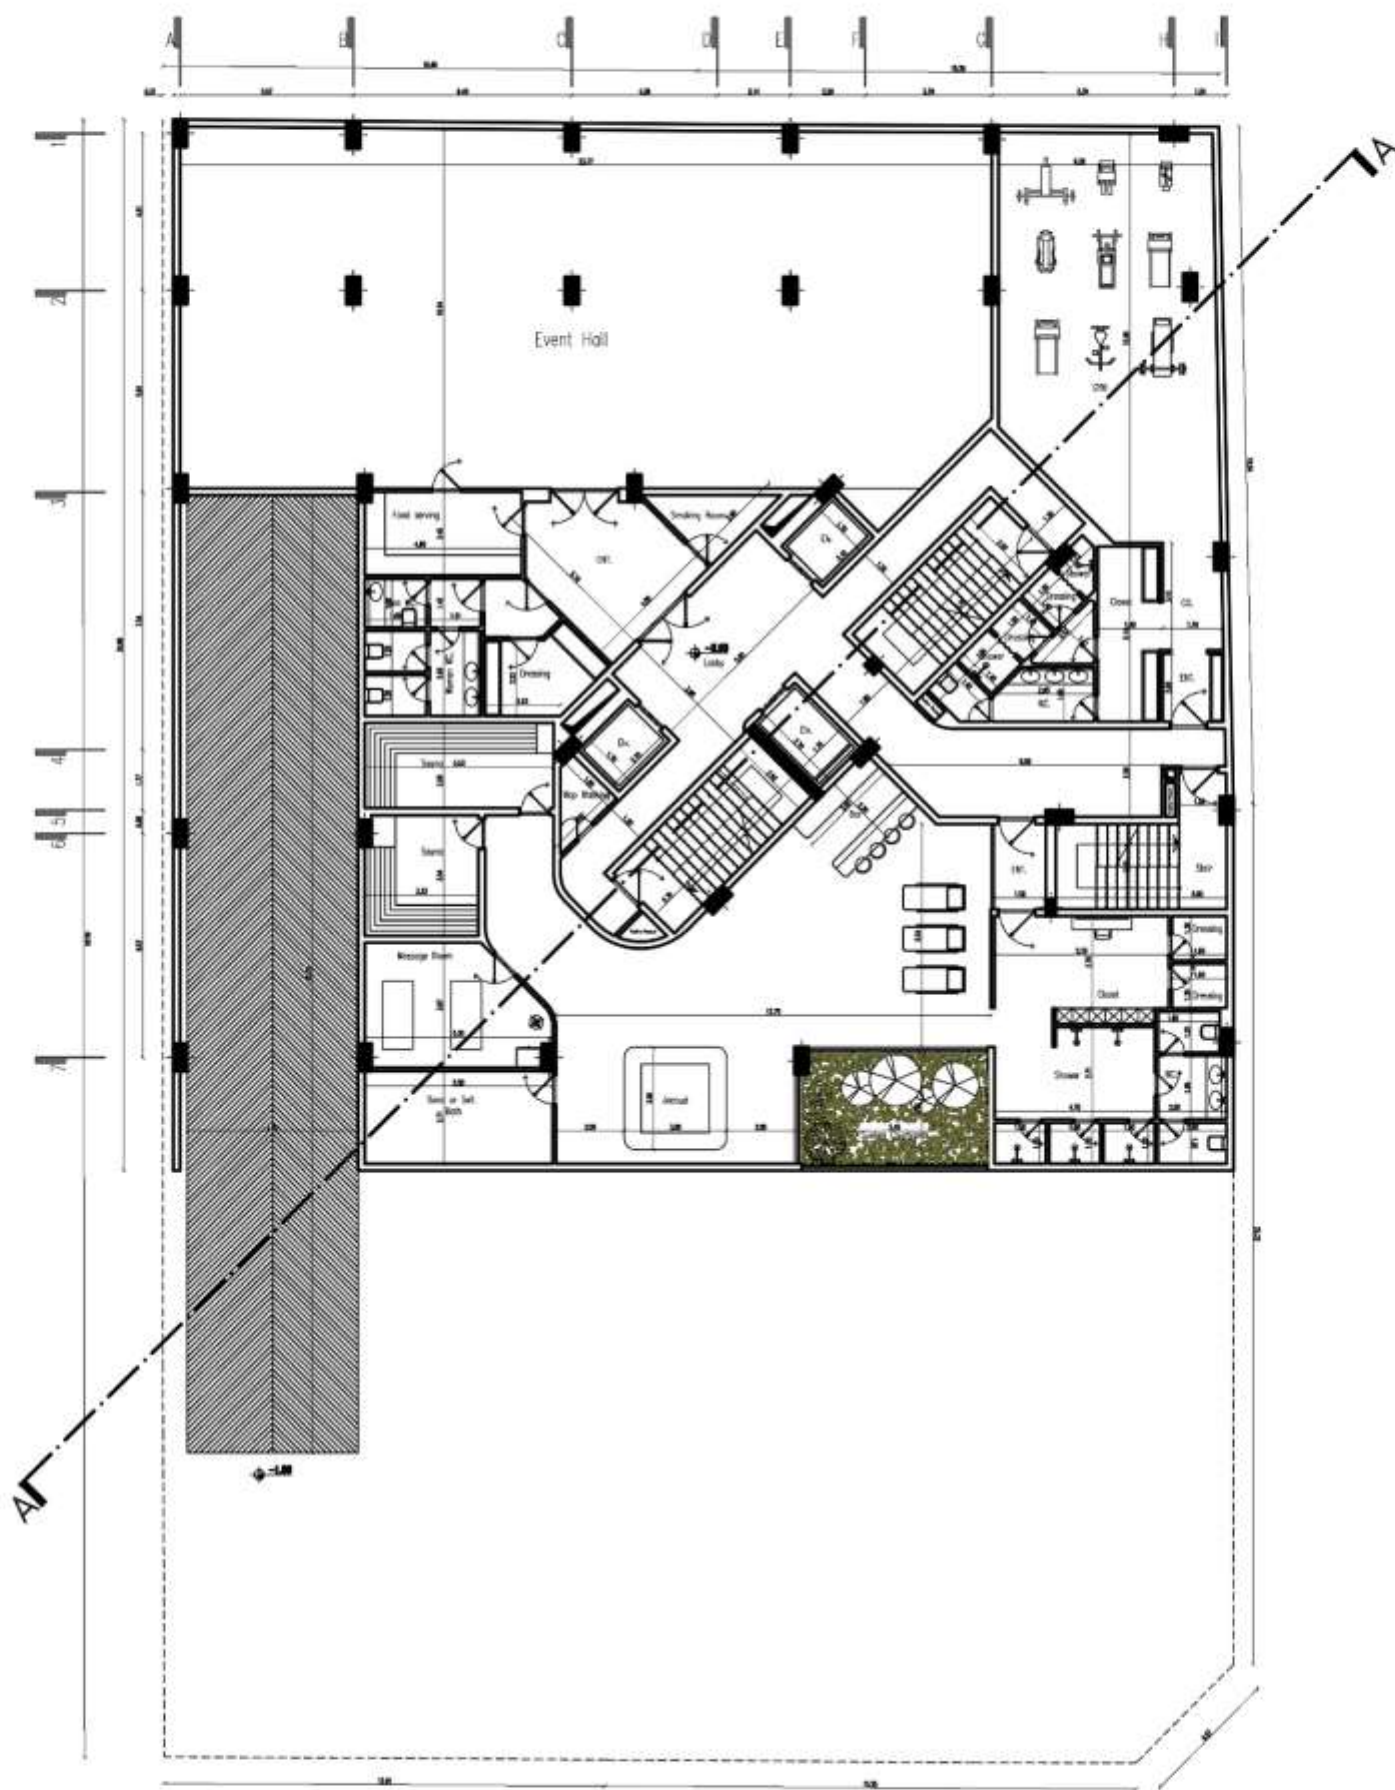

key plan

عنوان نقشه: پلان زیرزمین اول

عنوان پروژه: ساختمان مسکونی ایران دخت

کارفرما: سازمان معماری طرح نو طرح




تاریخ: 031127

مقیاس: 1:200

ایمپد کانتد: A3(29.7*42)
واحد: METER

Sheet No. : 05/28

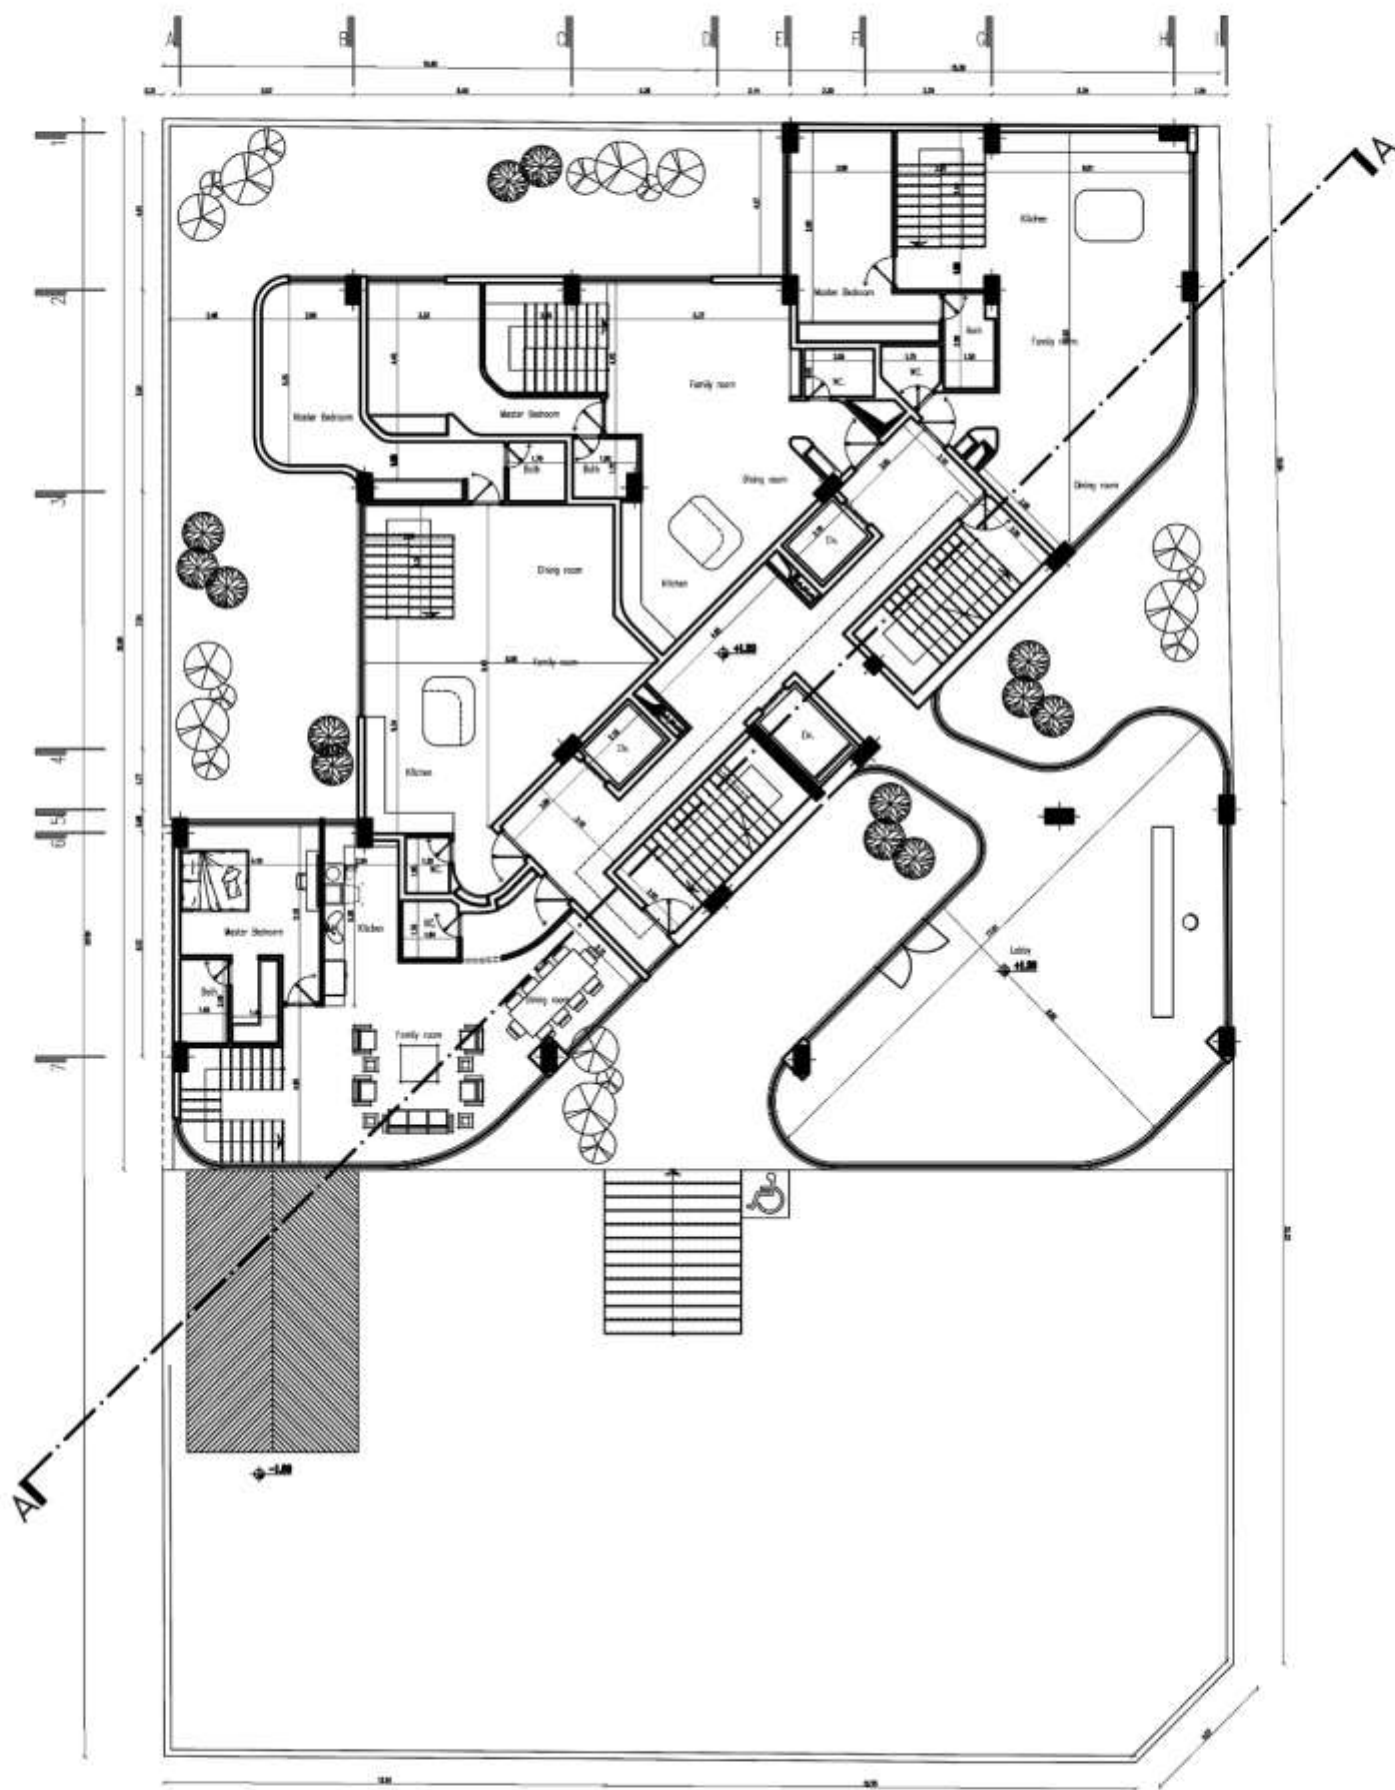

key plan

پلان مبلمان

عنوان نقشه: پلان طبقه همکف

ساختمان مسکونی ایران دخت

عنوان پروژه:



تاریخ: 031127


مقیاس: 1:200

ایمیل: AS(29.7*42)
واحد: METER

سامانه معماری طرح تو طرح

کارفرما:

Sheet No. : 07/28

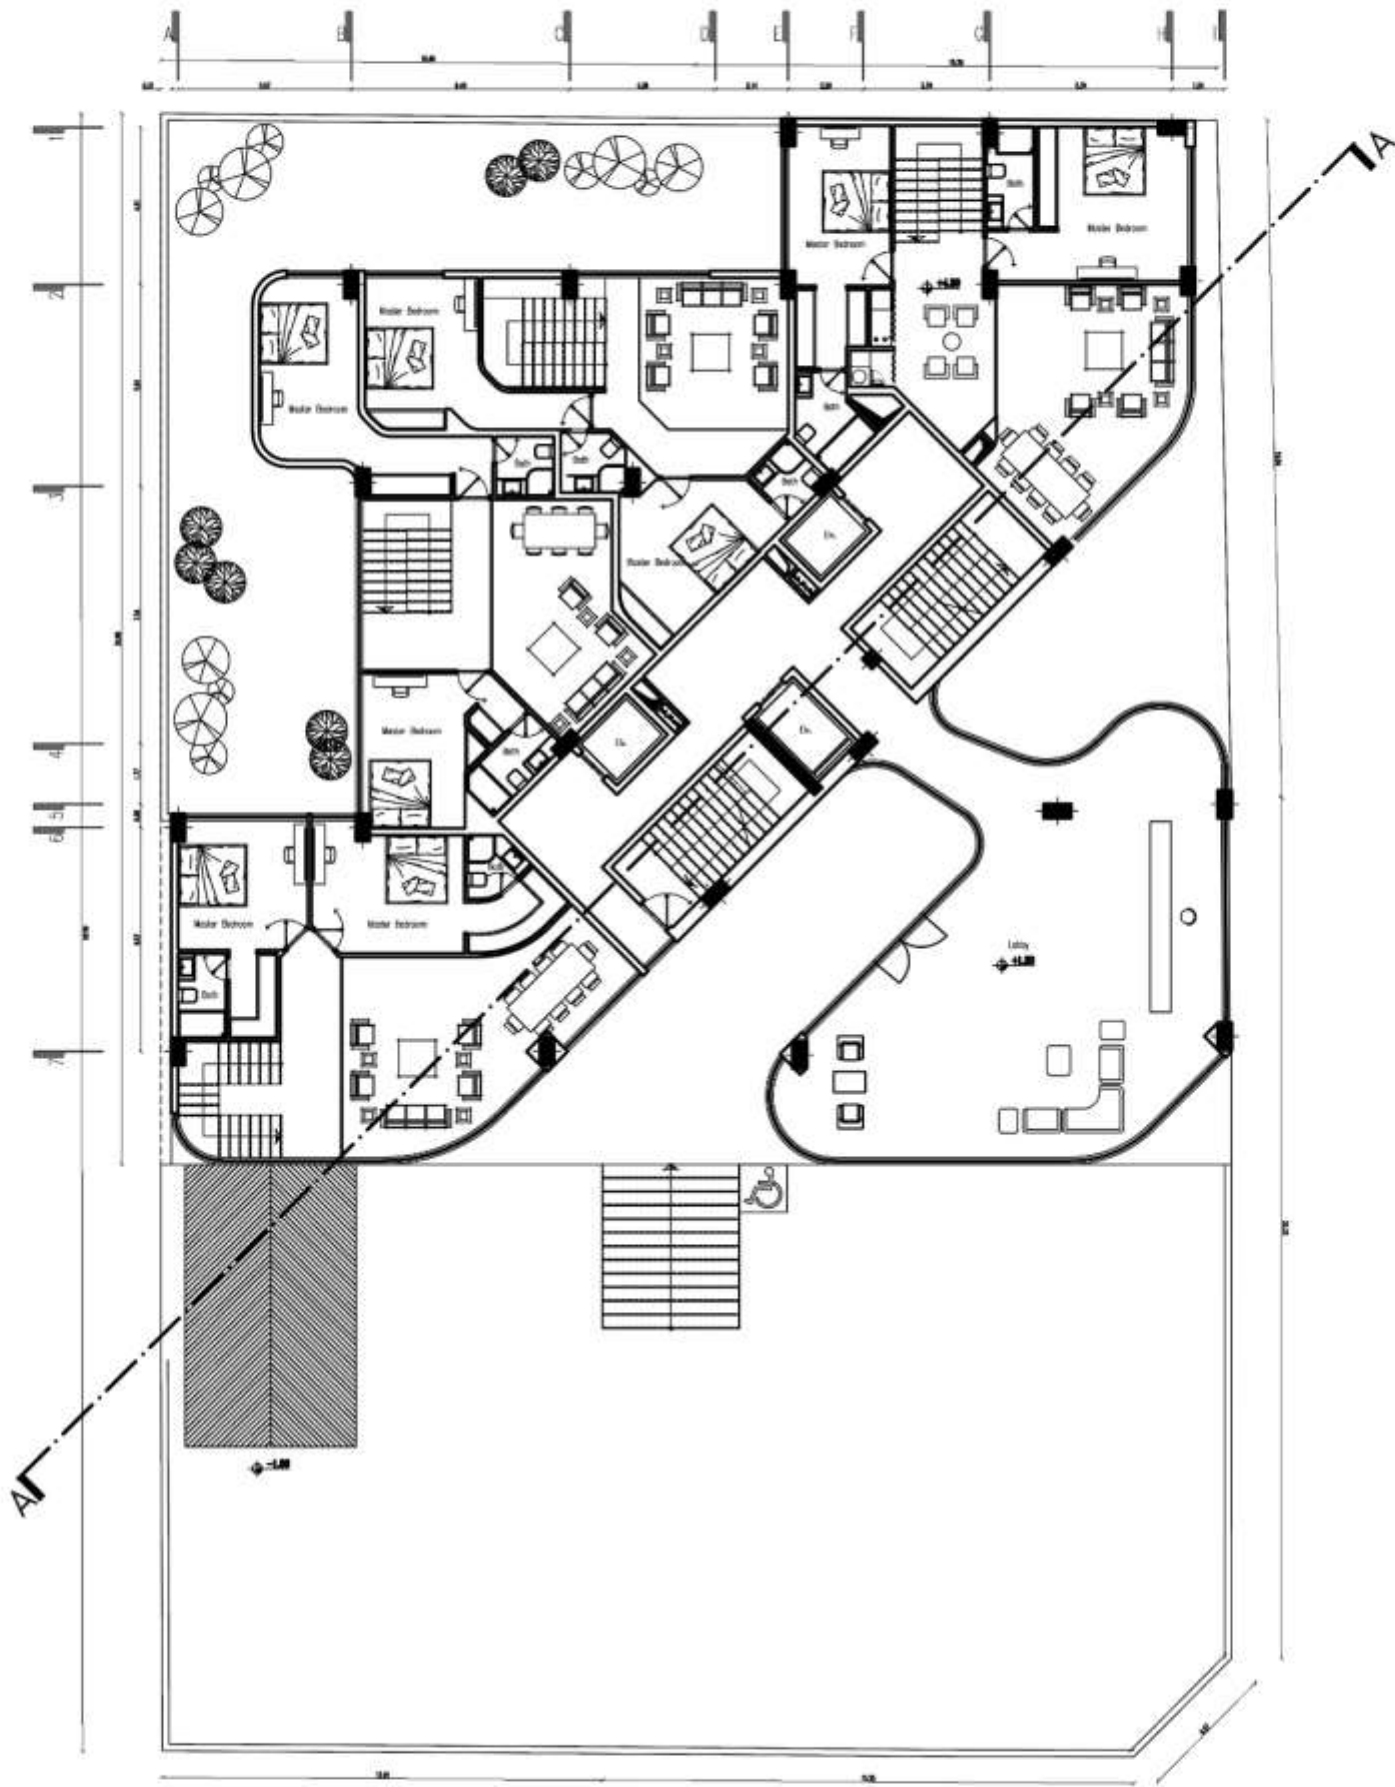

key plan

عنوان نقشه: پلان نیم طبقه همکف

عنوان پروژه: ساختمان مسکونی ایران دخت



کارفرما:

سامانه معماری طرح نو طرح

نقشه: 1:200 تاریخ: 031127

پیمان کاغذ: A3(29.7*42) واحد: METER

Sheet No. : 08/28

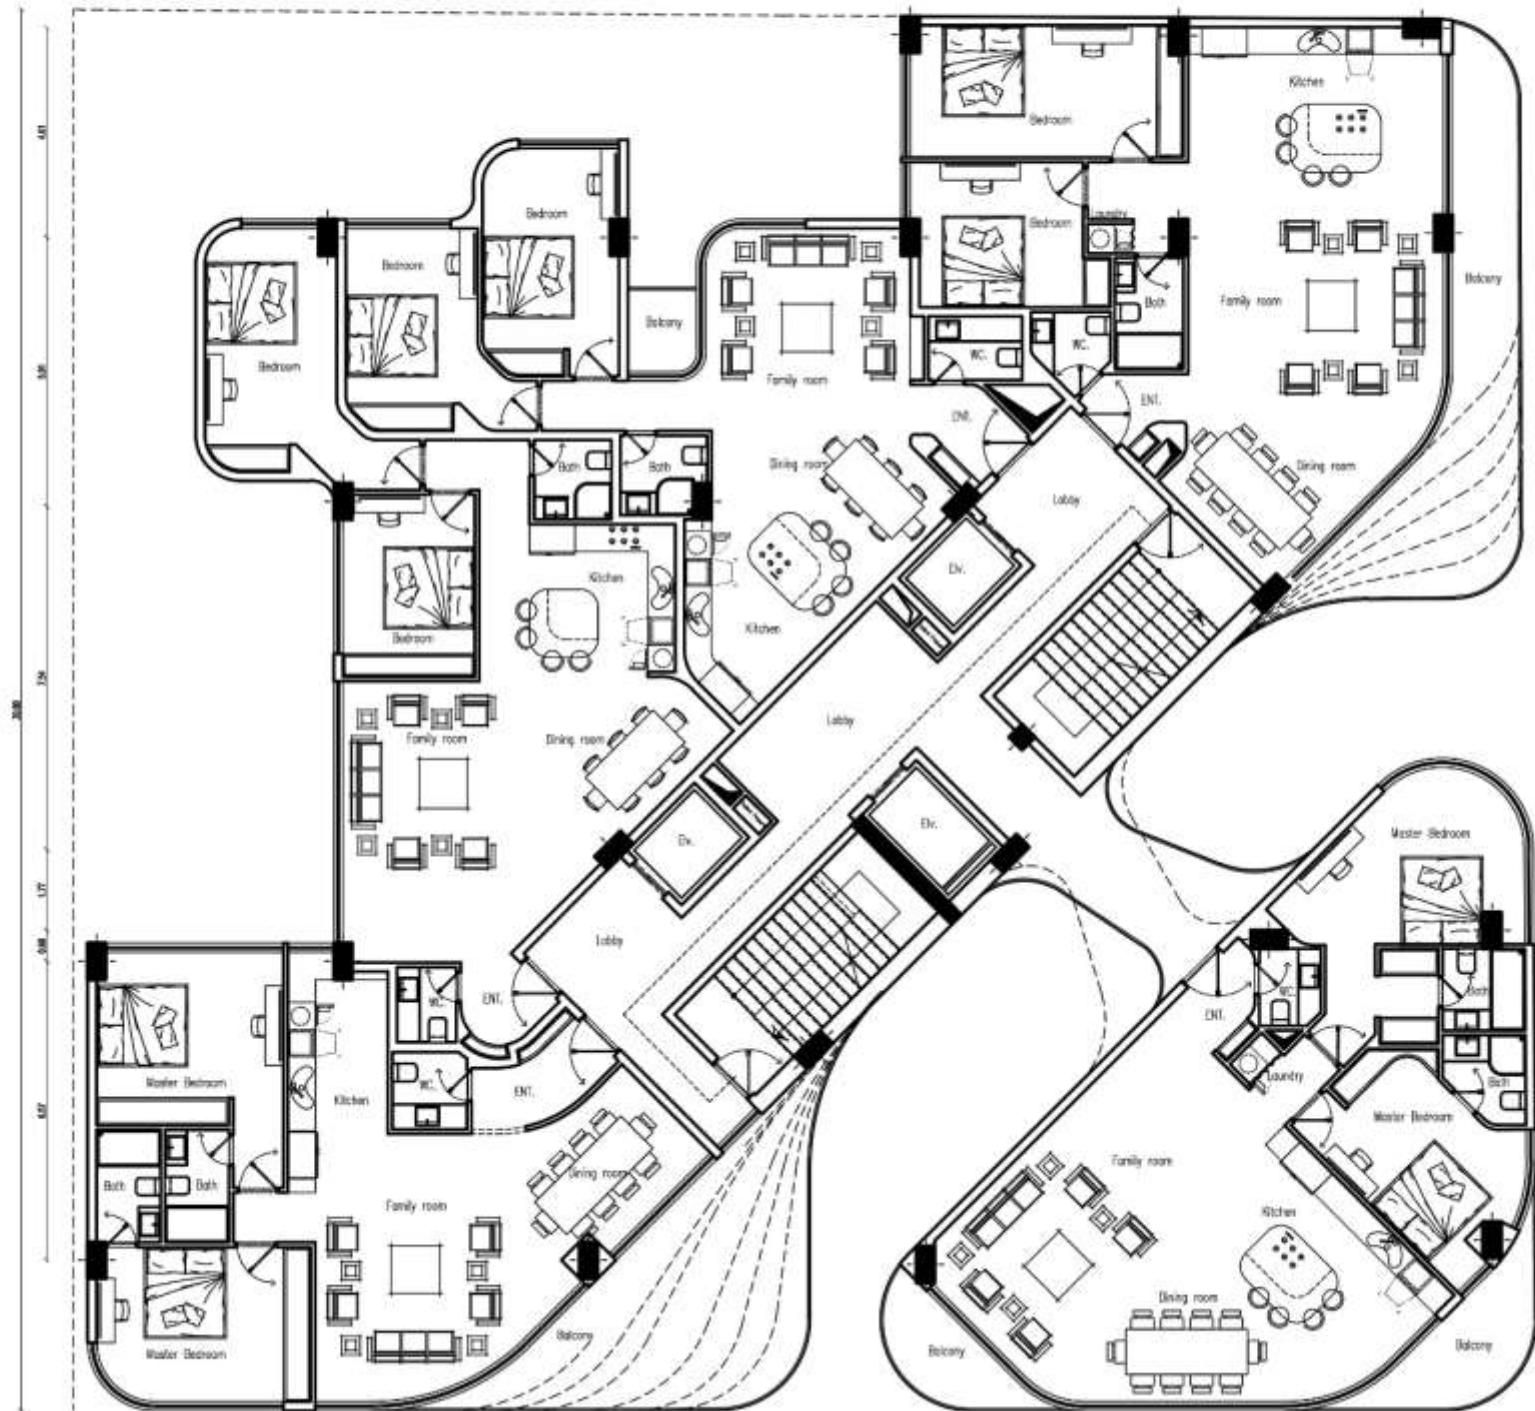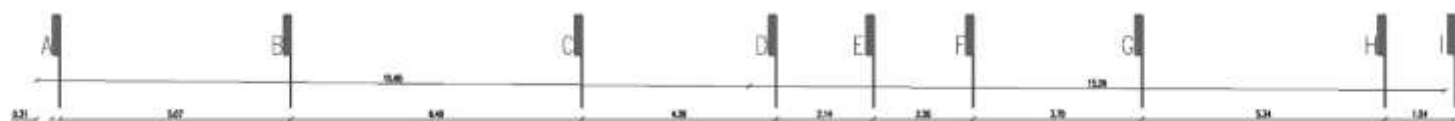

key plan

پلان مبلمان

عنوان نقشه: پلان طبقه اول

عنوان پروژه: ساختمان مسکونی ایران دخت

سامانه معماری طرح نو طرح

کارفرما:





تلف: 031127

مقیاس: 1:150

لبه کاغذ: A3(29.7*42)
واحد: METER

Sheet No. : 10/28

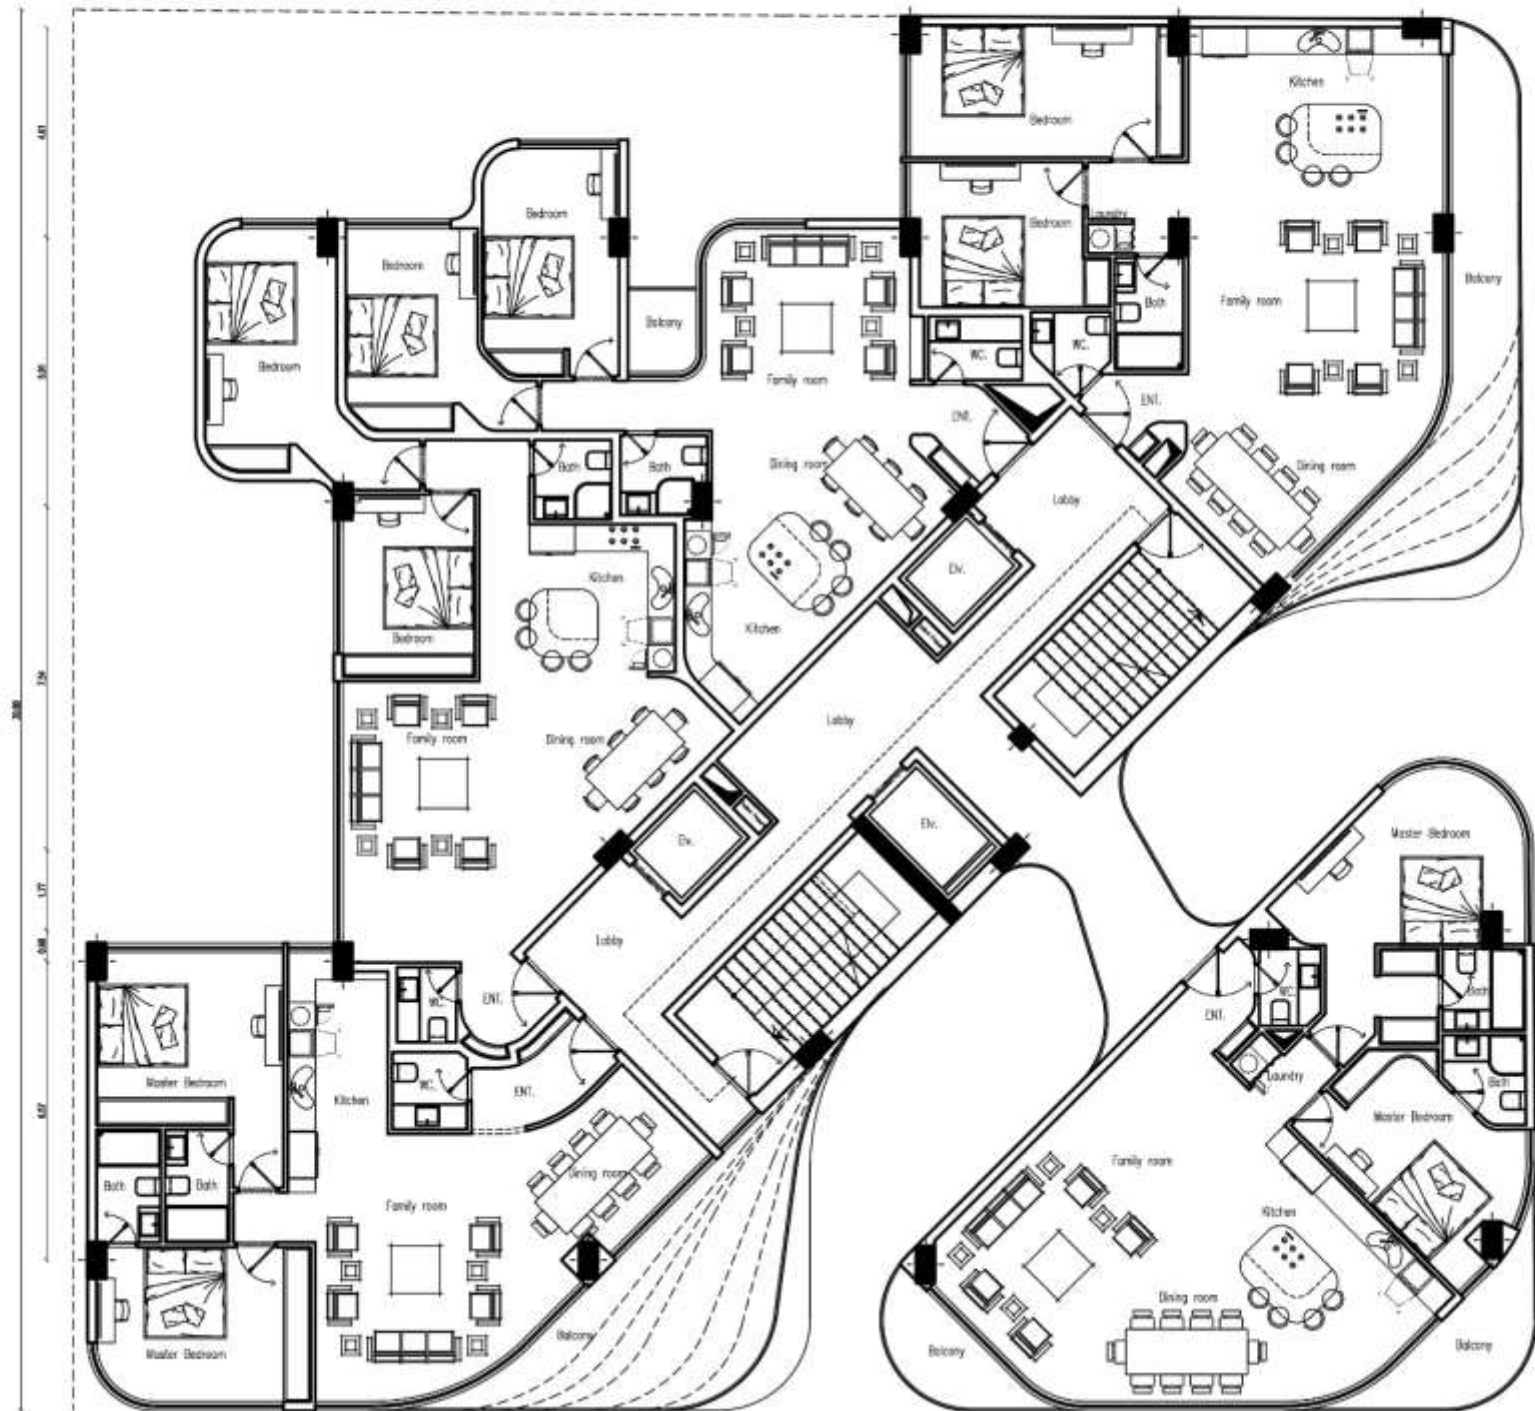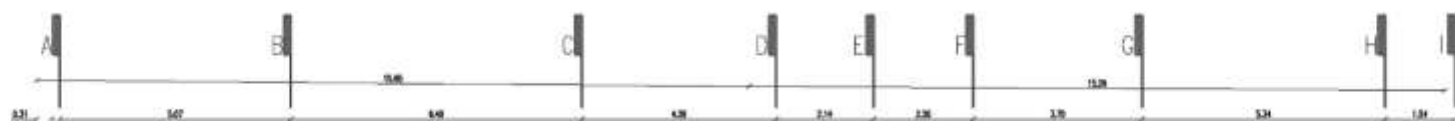

key plan

پلان مبلمان

عنوان نقشه: پلان طبقه دوم

عنوان پروژه: ساختمان مسکونی ایران دخت

کارفرما: سازمان معماری طرح نو طرح




تلف: 031127

مقیاس: 1:150

لبه کاغذ: A3(29.7*42)
واحد: METER

Sheet No. : 12/28

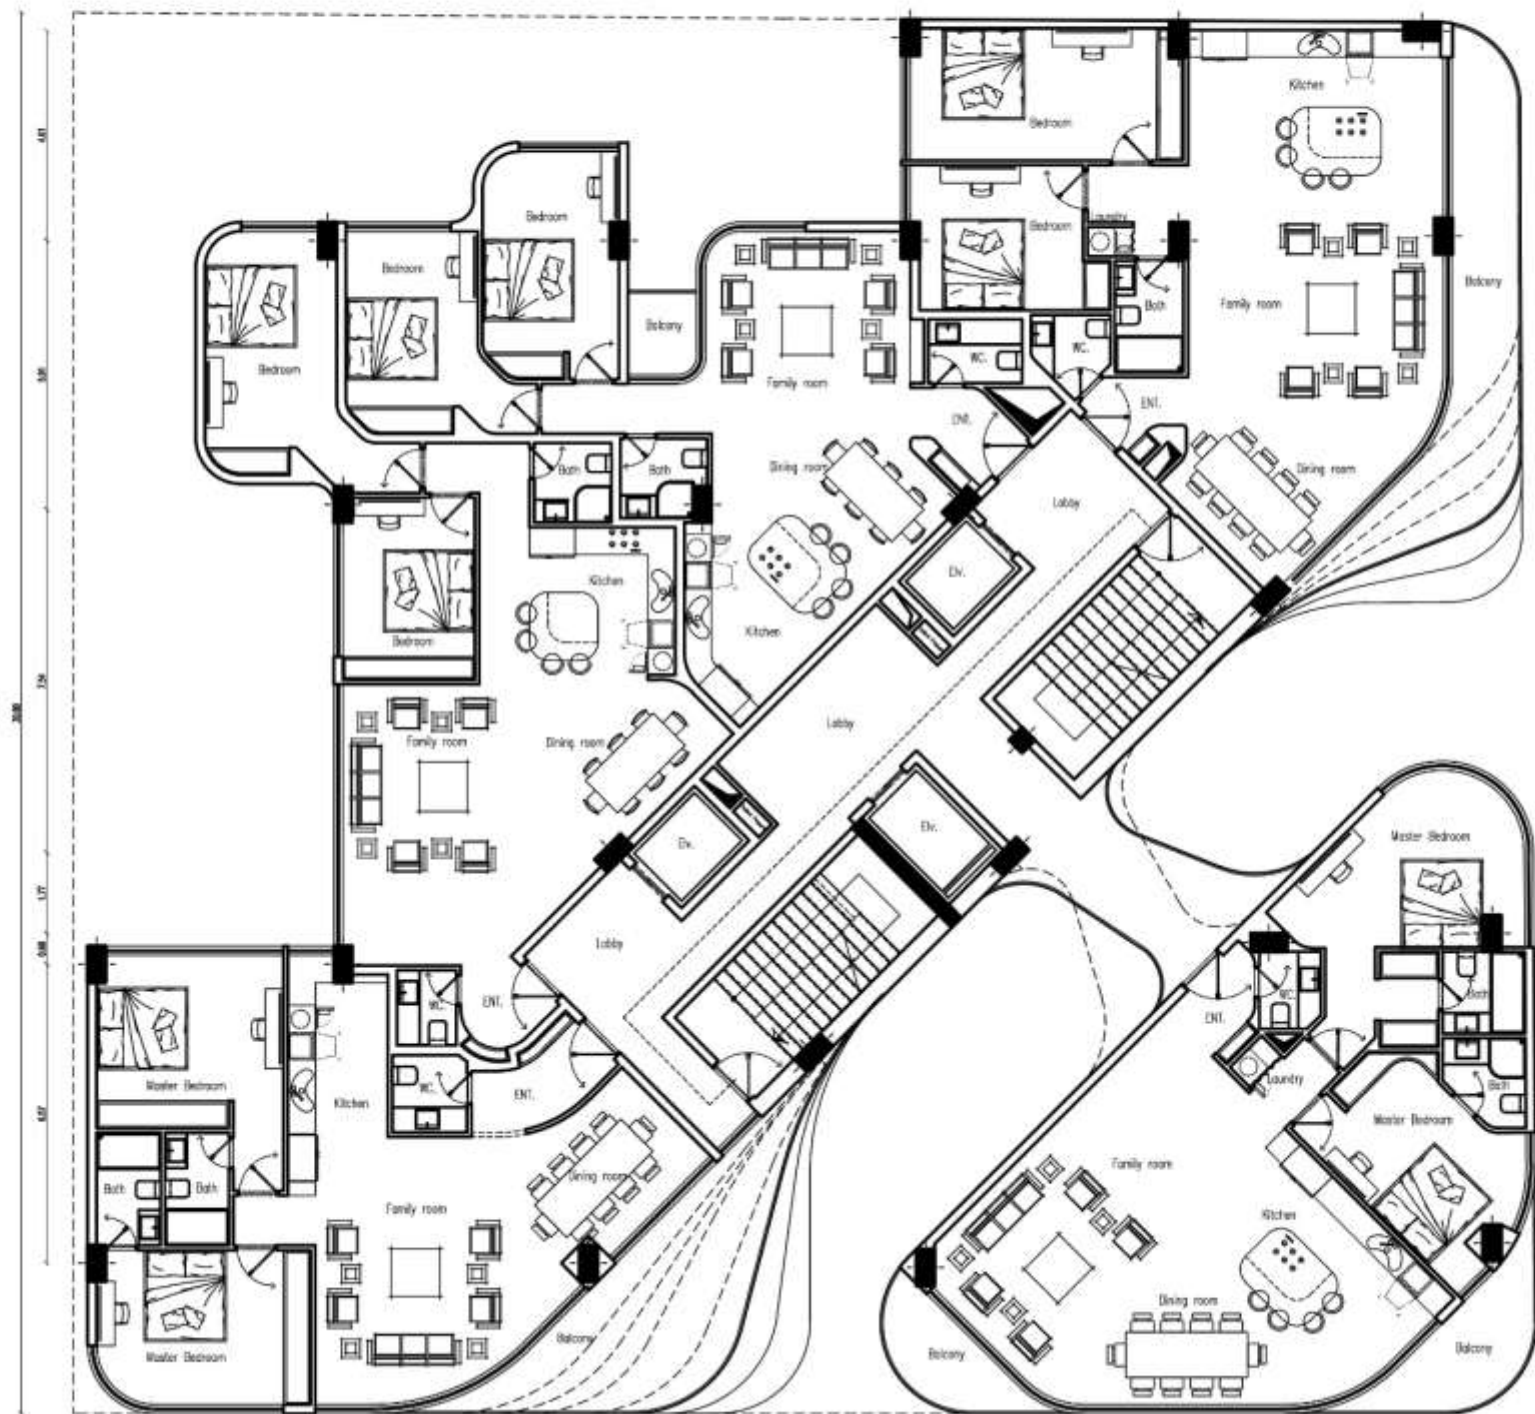

key plan

پلان مبلمان

عنوان نقشه: پلان طبقه سوم

عنوان پروژه: ساختمان مسکونی ایران دخت

کارفرما:

سامانه معماری طرح نو طرح





تاریخ: 031127

مقیاس: 1:150

لبه کاغذ: A3(29.7*42)
واحد: METER

Sheet No. : 14/28

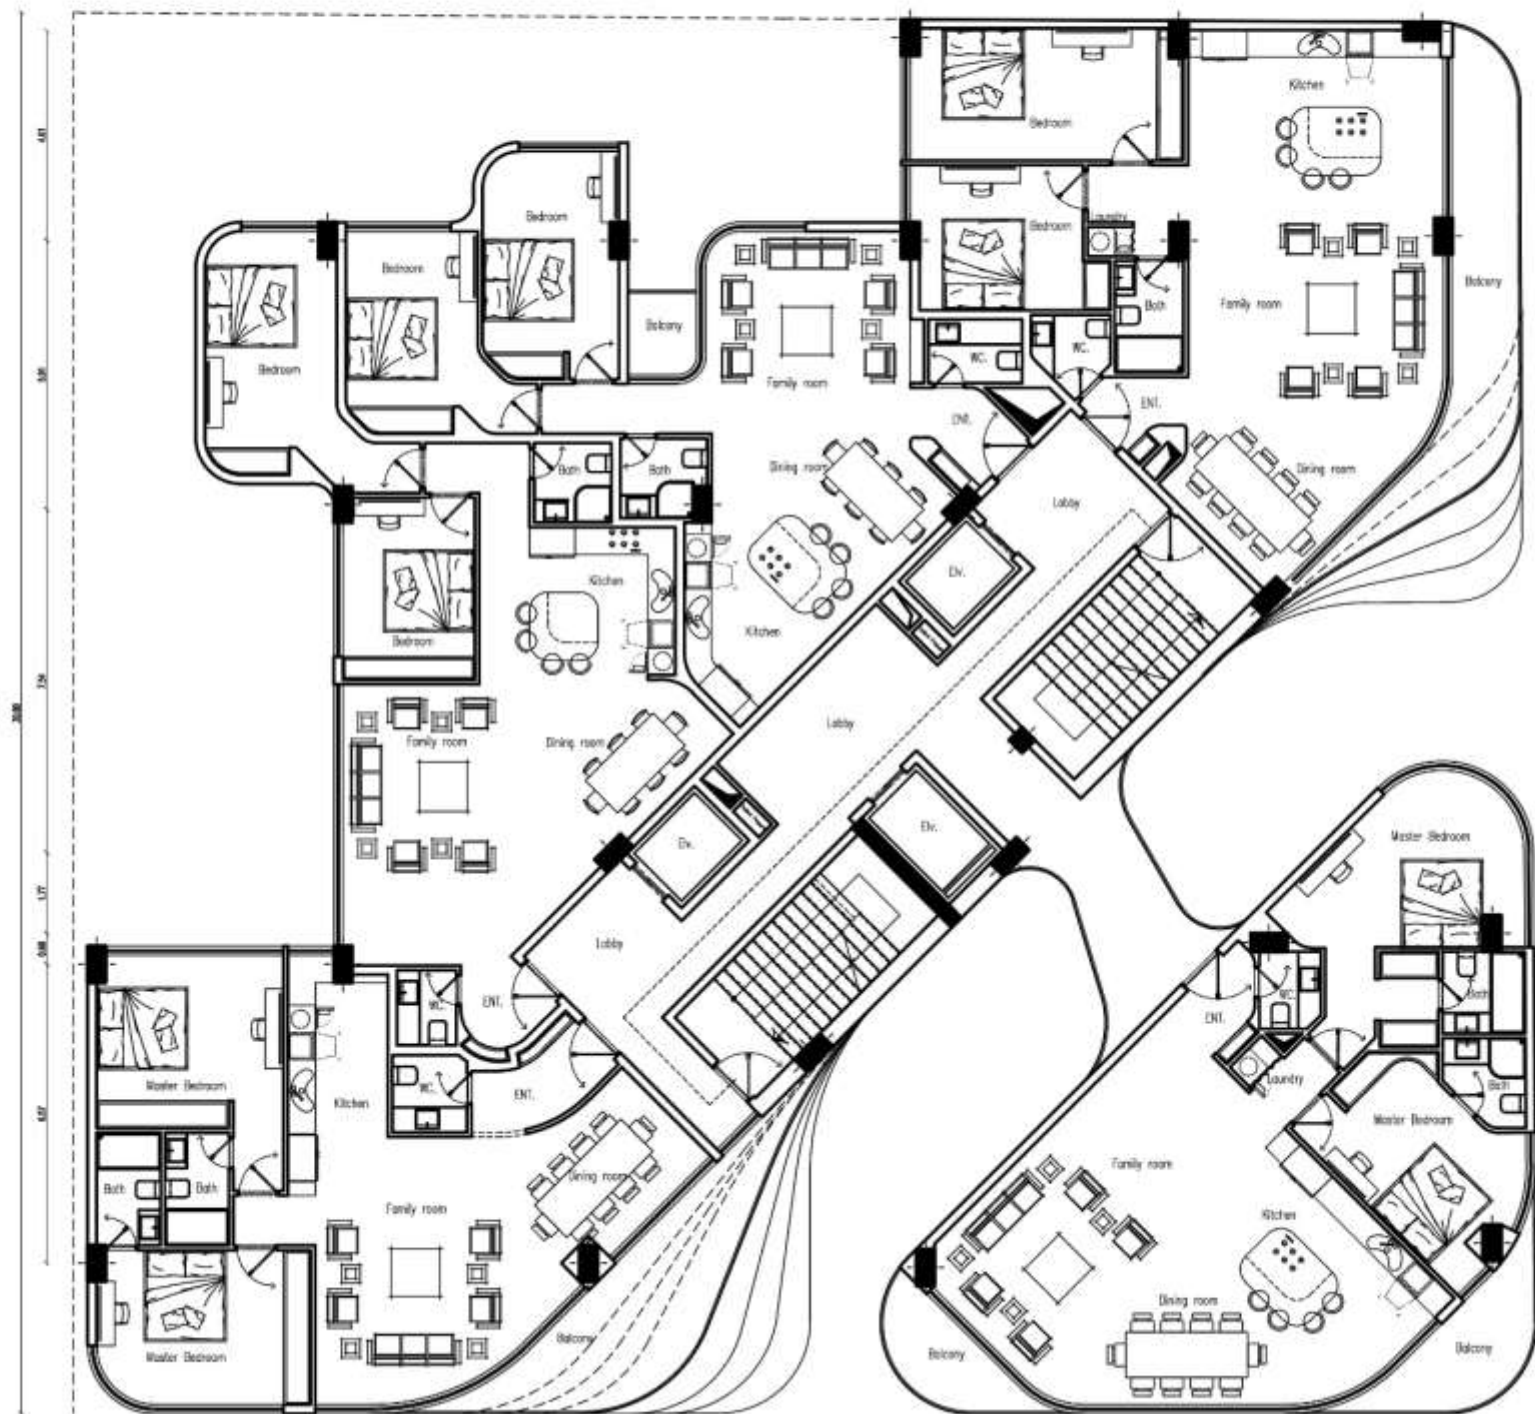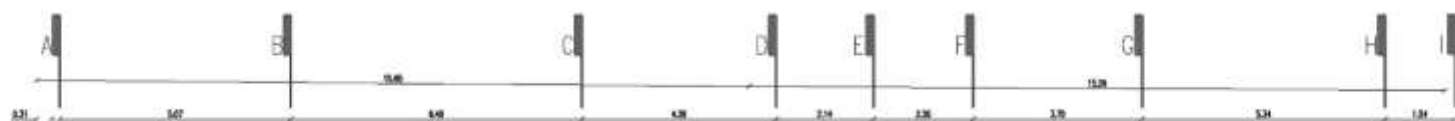

key plan

پلان مبلمان

عنوان نقشه: پلان طبقه چهارم

عنوان پروژه: ساختمان مسکونی ایران دخت

کارفرما:

سامانه معماری طرح نو طرح



کارفرما:



تلف: 031127

مقیاس: 1:150

A3(29.7*42)
METER
واحد:

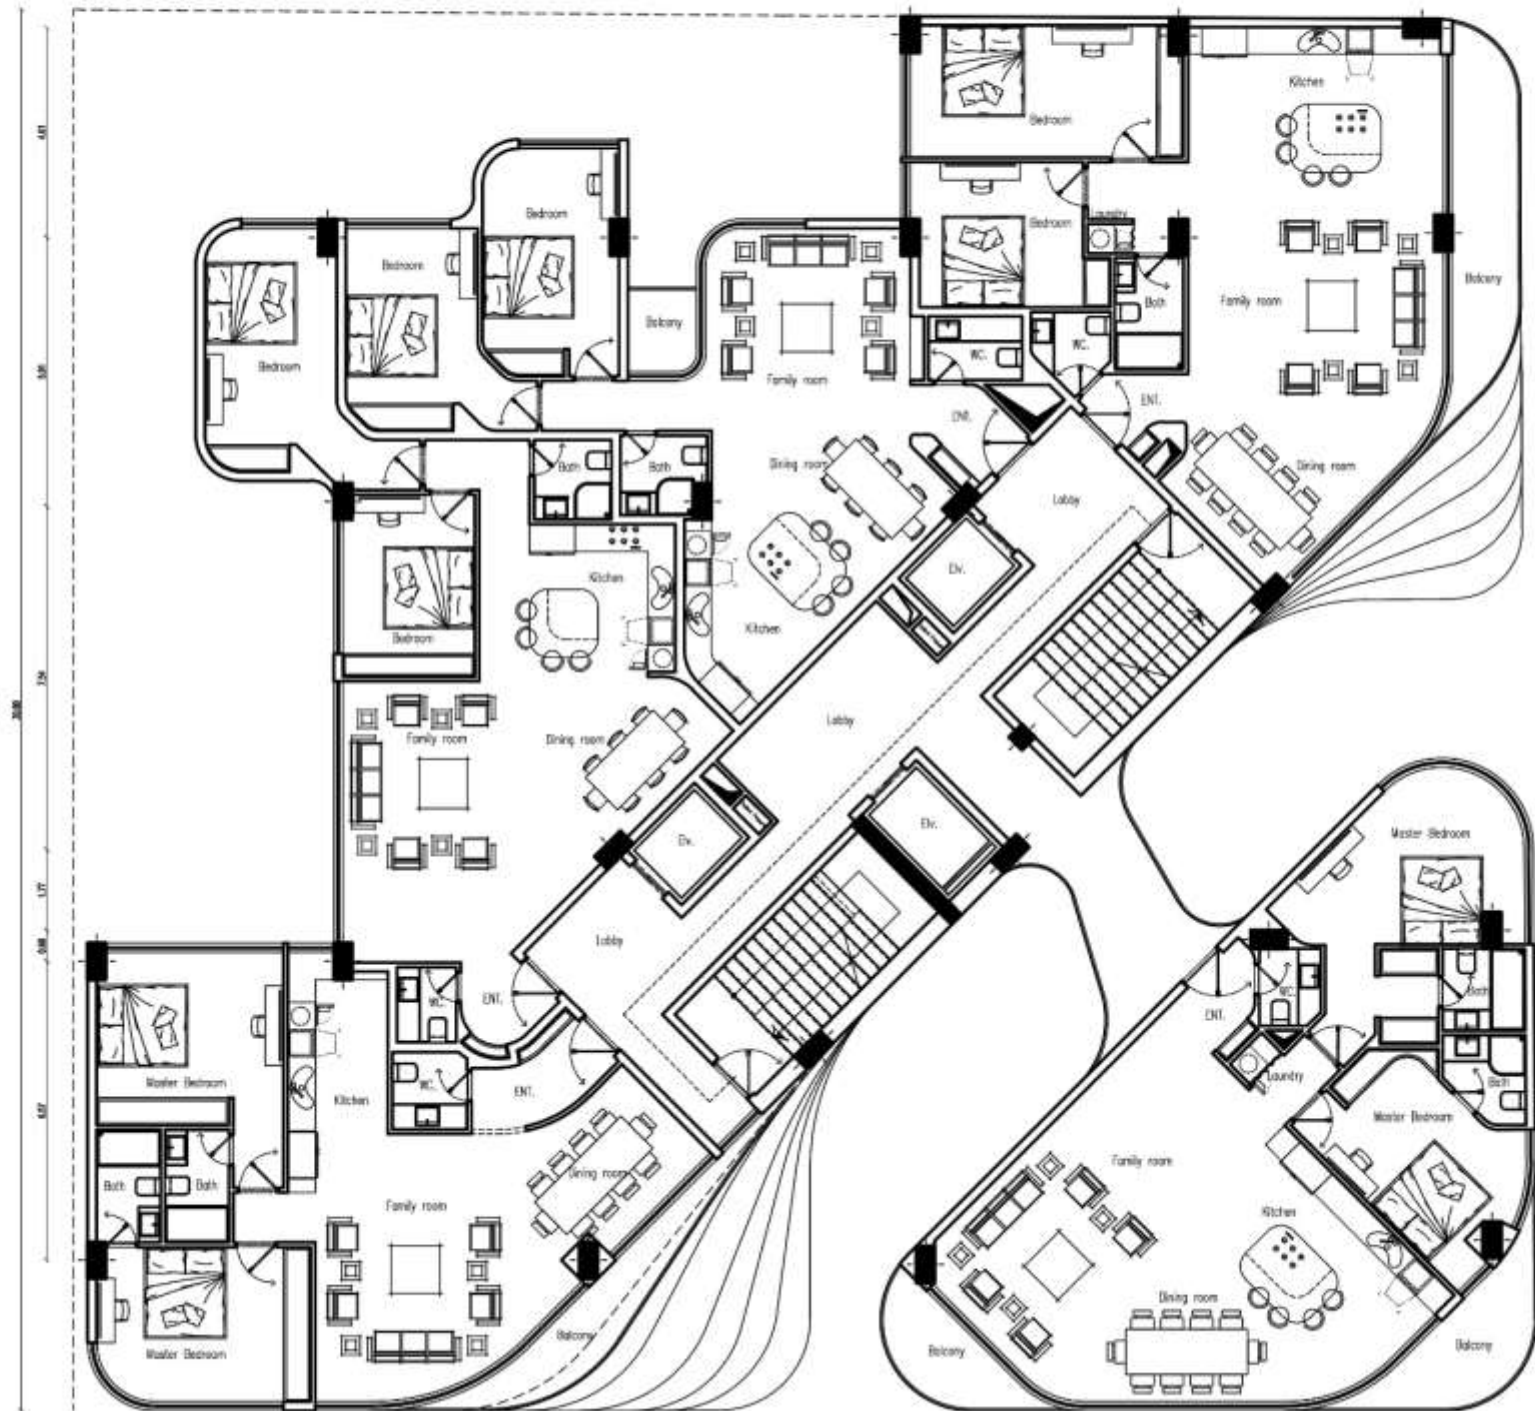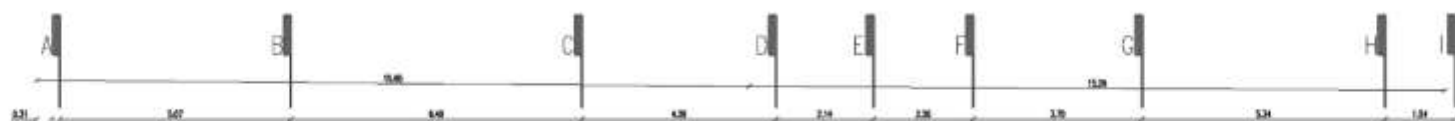

key plan

پلان مبلمان

عنوان نقشه: پلان طبقه ششم

عنوان پروژه: ساختمان مسکونی ایران دخت

سامانه معماری طرح نو طرح

کارفرما:




تاریخ: 031127

مقیاس: 1:150

لبه کاغذ: A3(29.7*42)
واحد: METER

Sheet No. : 20/28

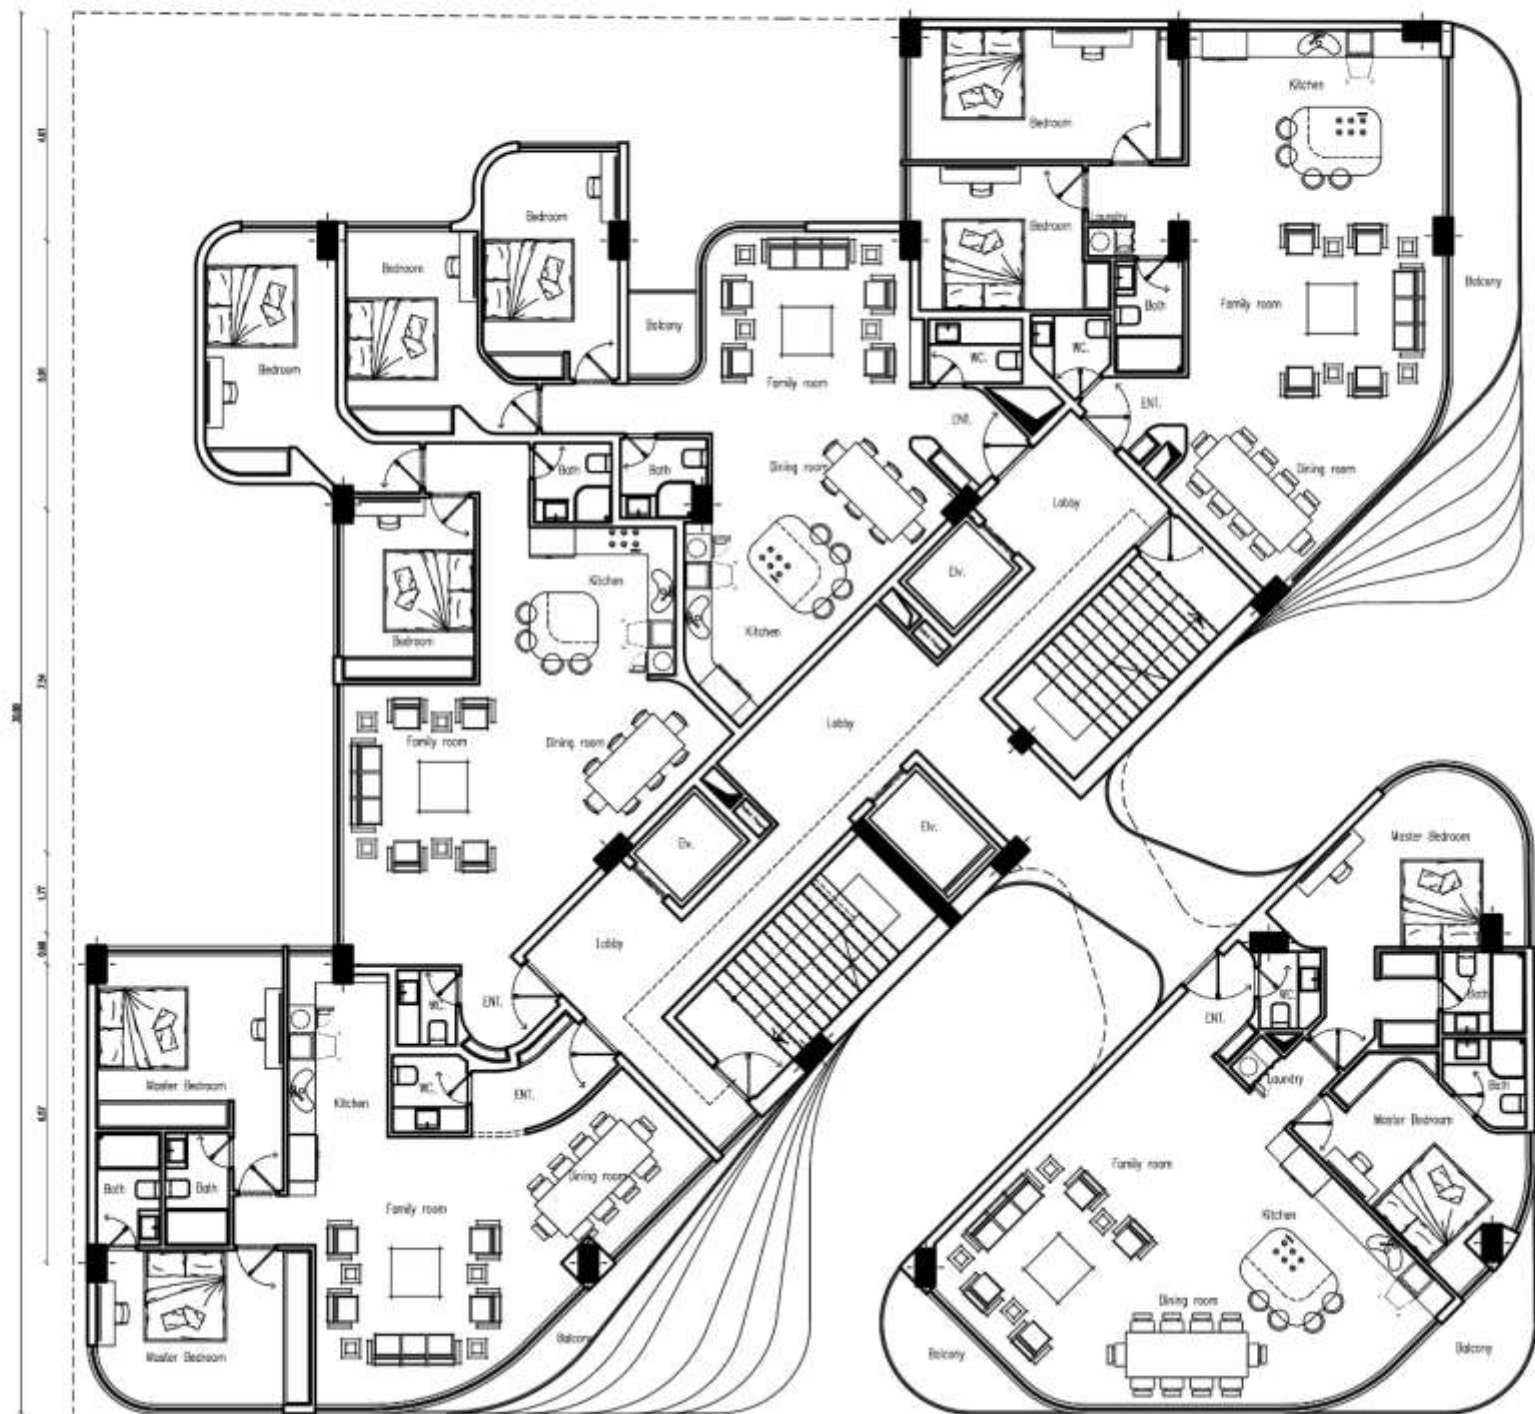

key plan

پلان مبلمان

عنوان نقشه: پلان طبقه هفتم و نهم

عنوان پروژه: ساختمان مسکونی ایران دخت

کارفرما:

سامانه معماری طرح نو طرح






تاریخ: 031127

مقیاس: 1:150



لبه کاغذ: A3(29.7*42)
واحد: METER

Sheet No. : 22/28

B C D E F G H I J K L M N

 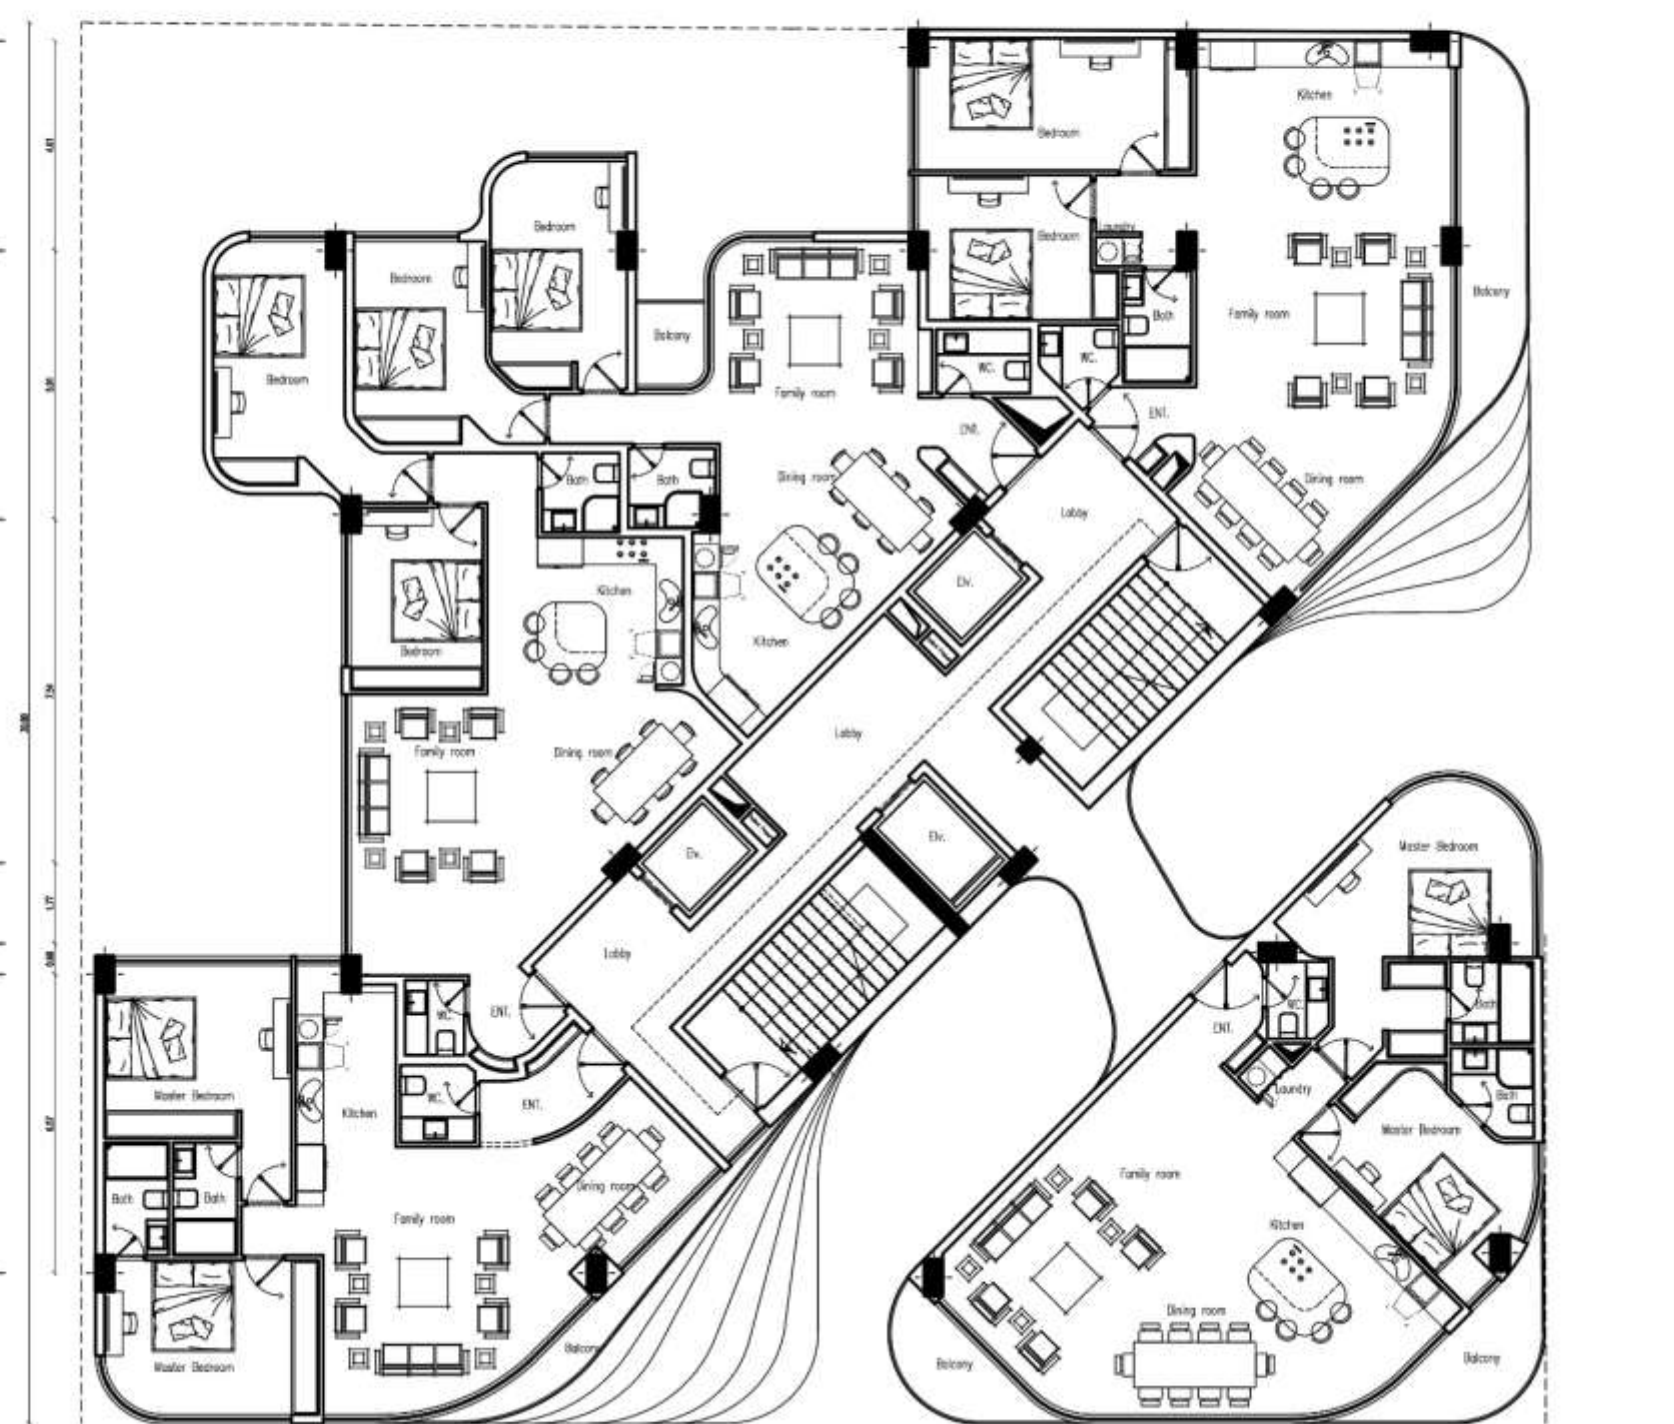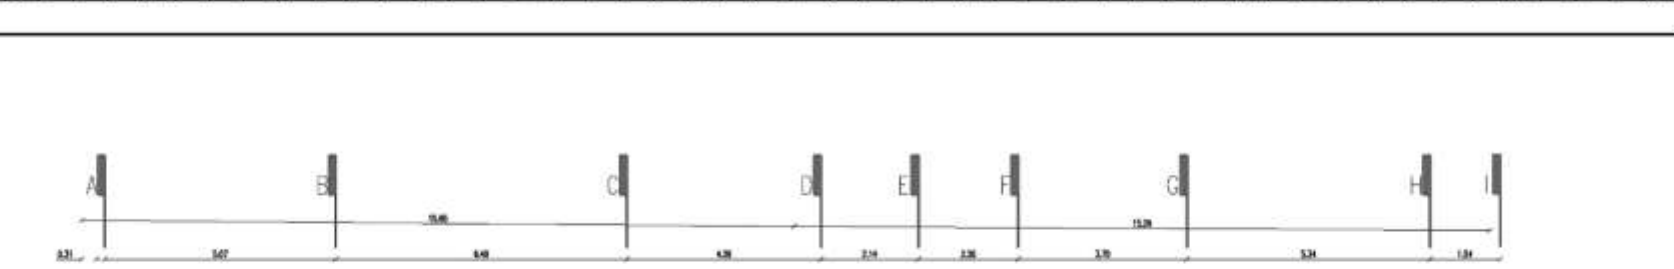

key plan	عنوان نقشه: پلان طبقه هشتم پلان مبلمان 031127: تاریخ 1:150: مقیاس AS(29.7*42): اندازه کاغذ METER واحد	عنوان پروژه: ساختمان مسکونی ایران دخت کارفرما: سازمان معماری طرح نو طرح
-----------------	---	---

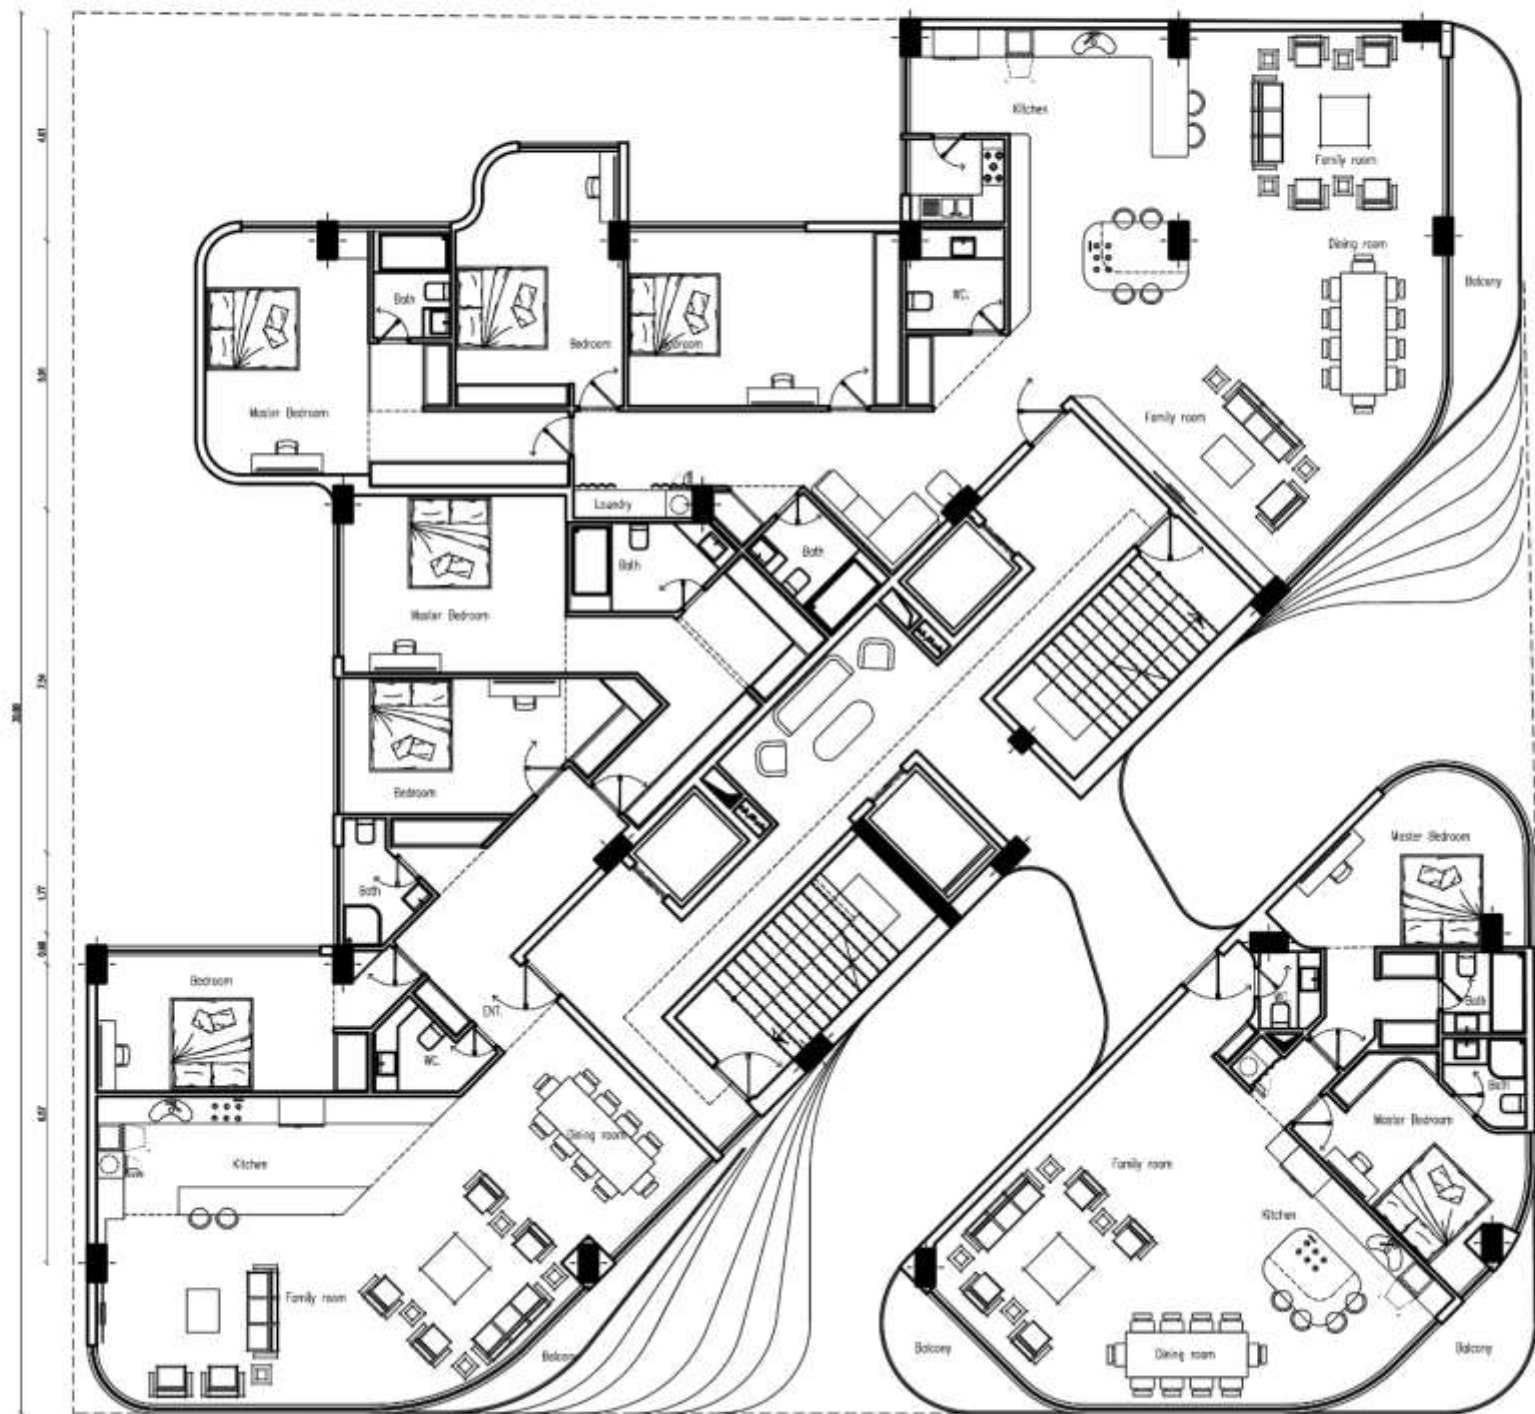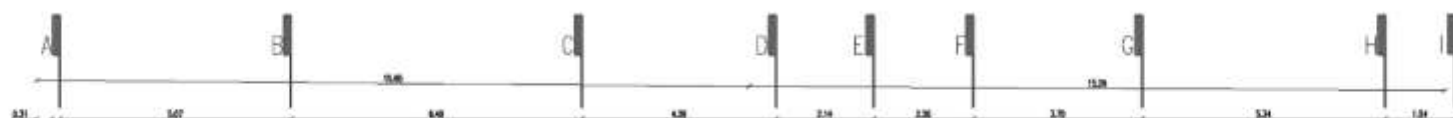

key plan

پلان مبلمان

عنوان نقشه: پلان طبقه پنجم

ساختمان مسکونی ایران دخت

عنوان پروژه:



تلف: 031127


مقیاس: 1:150

ایمیل: AS(29.7*42)
واحد: METER

سامانه معماری طرح نو طرح

کارفرما:

پلان های اندازه گذاری

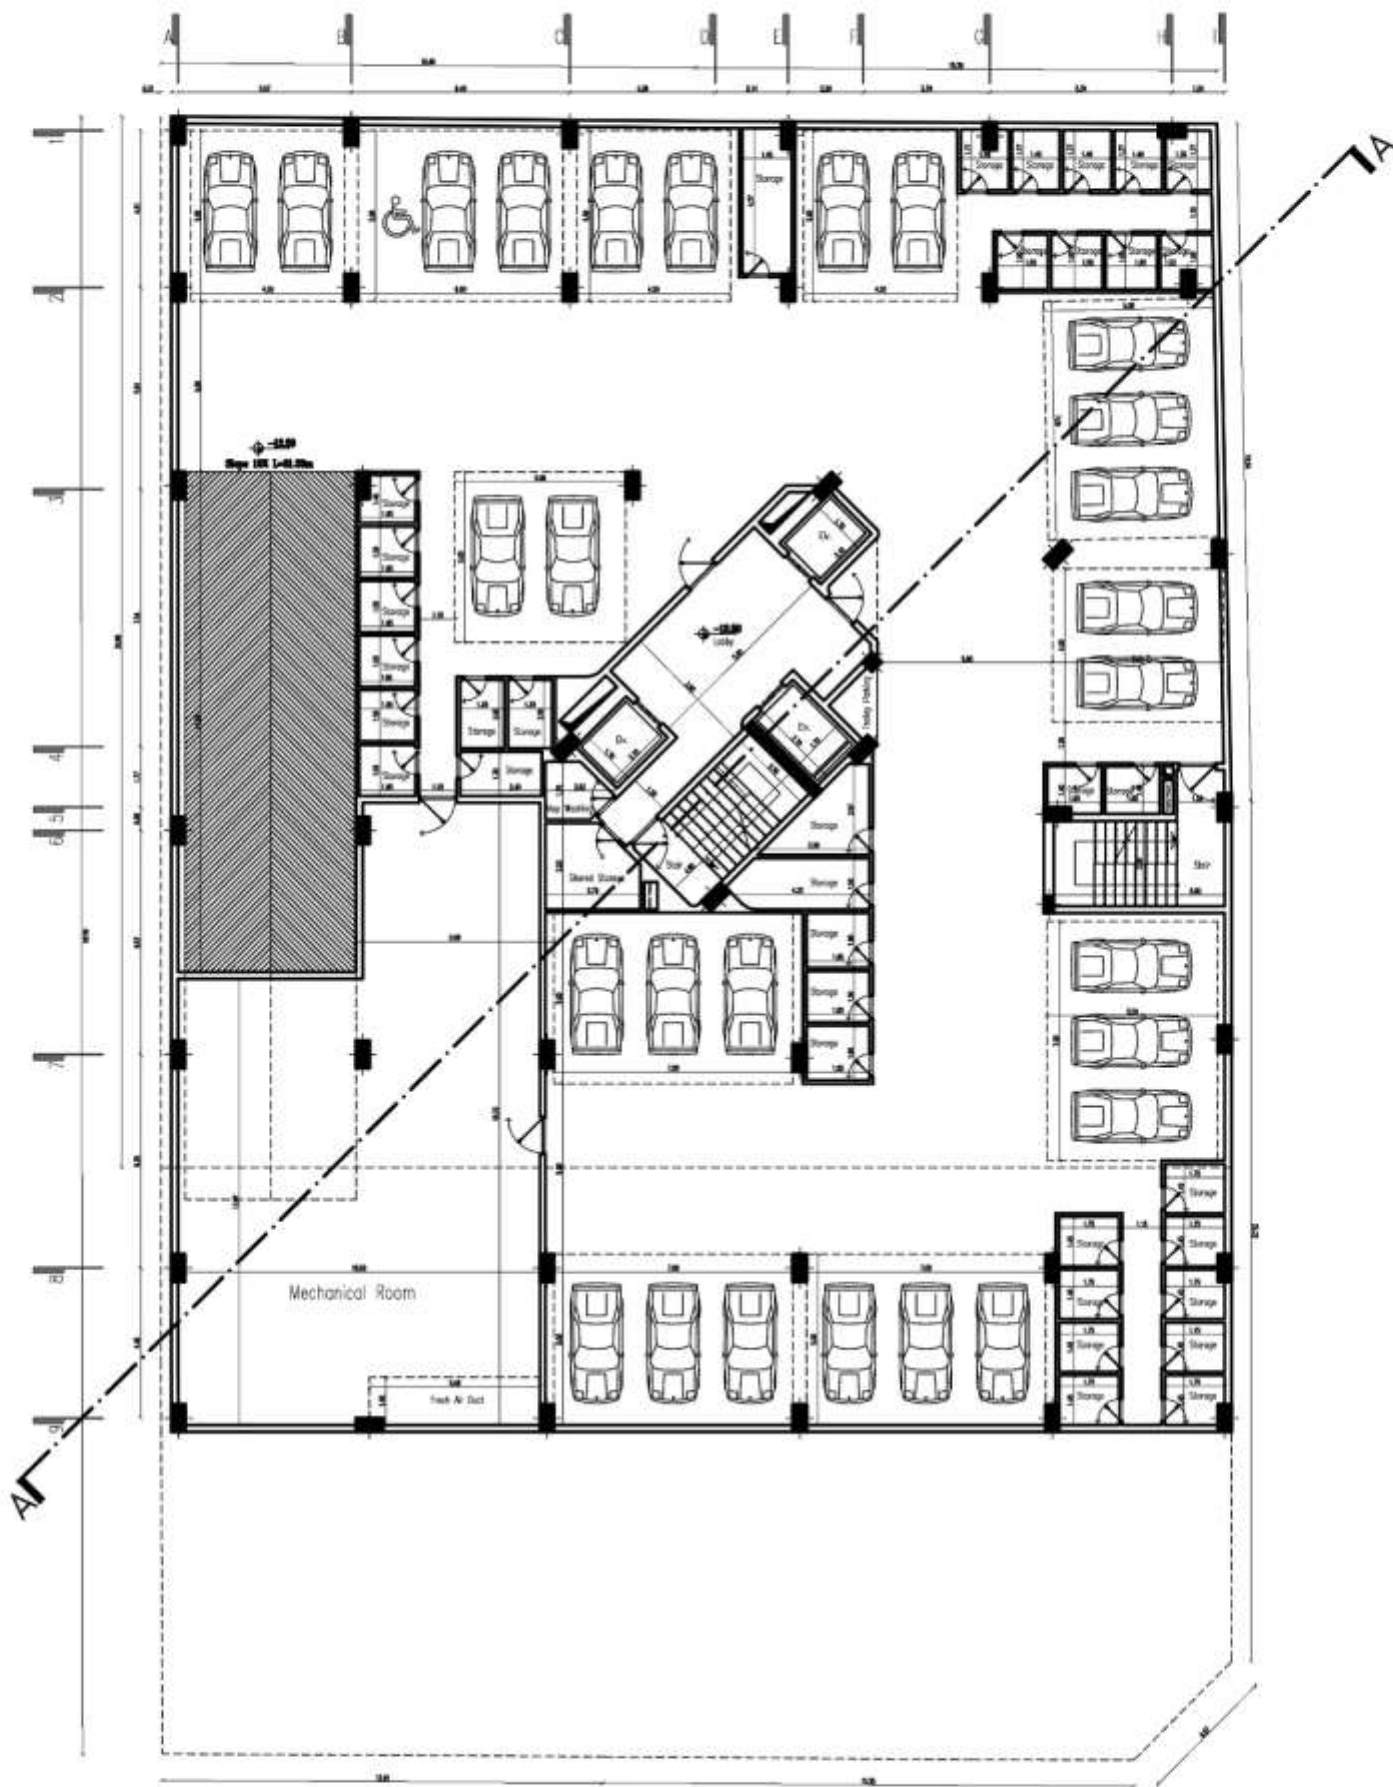

key plan

عنوان نقشه: پلان زیرزمین چهارم

عنوان پروژه: ساختمان مسکونی ایران دخت

کارفرما:


سامانه معماری طرح نو طرح

تاریخ: 031127

مقیاس: 1:200

ایمیل: AS(29.7*42)
واحد: METER



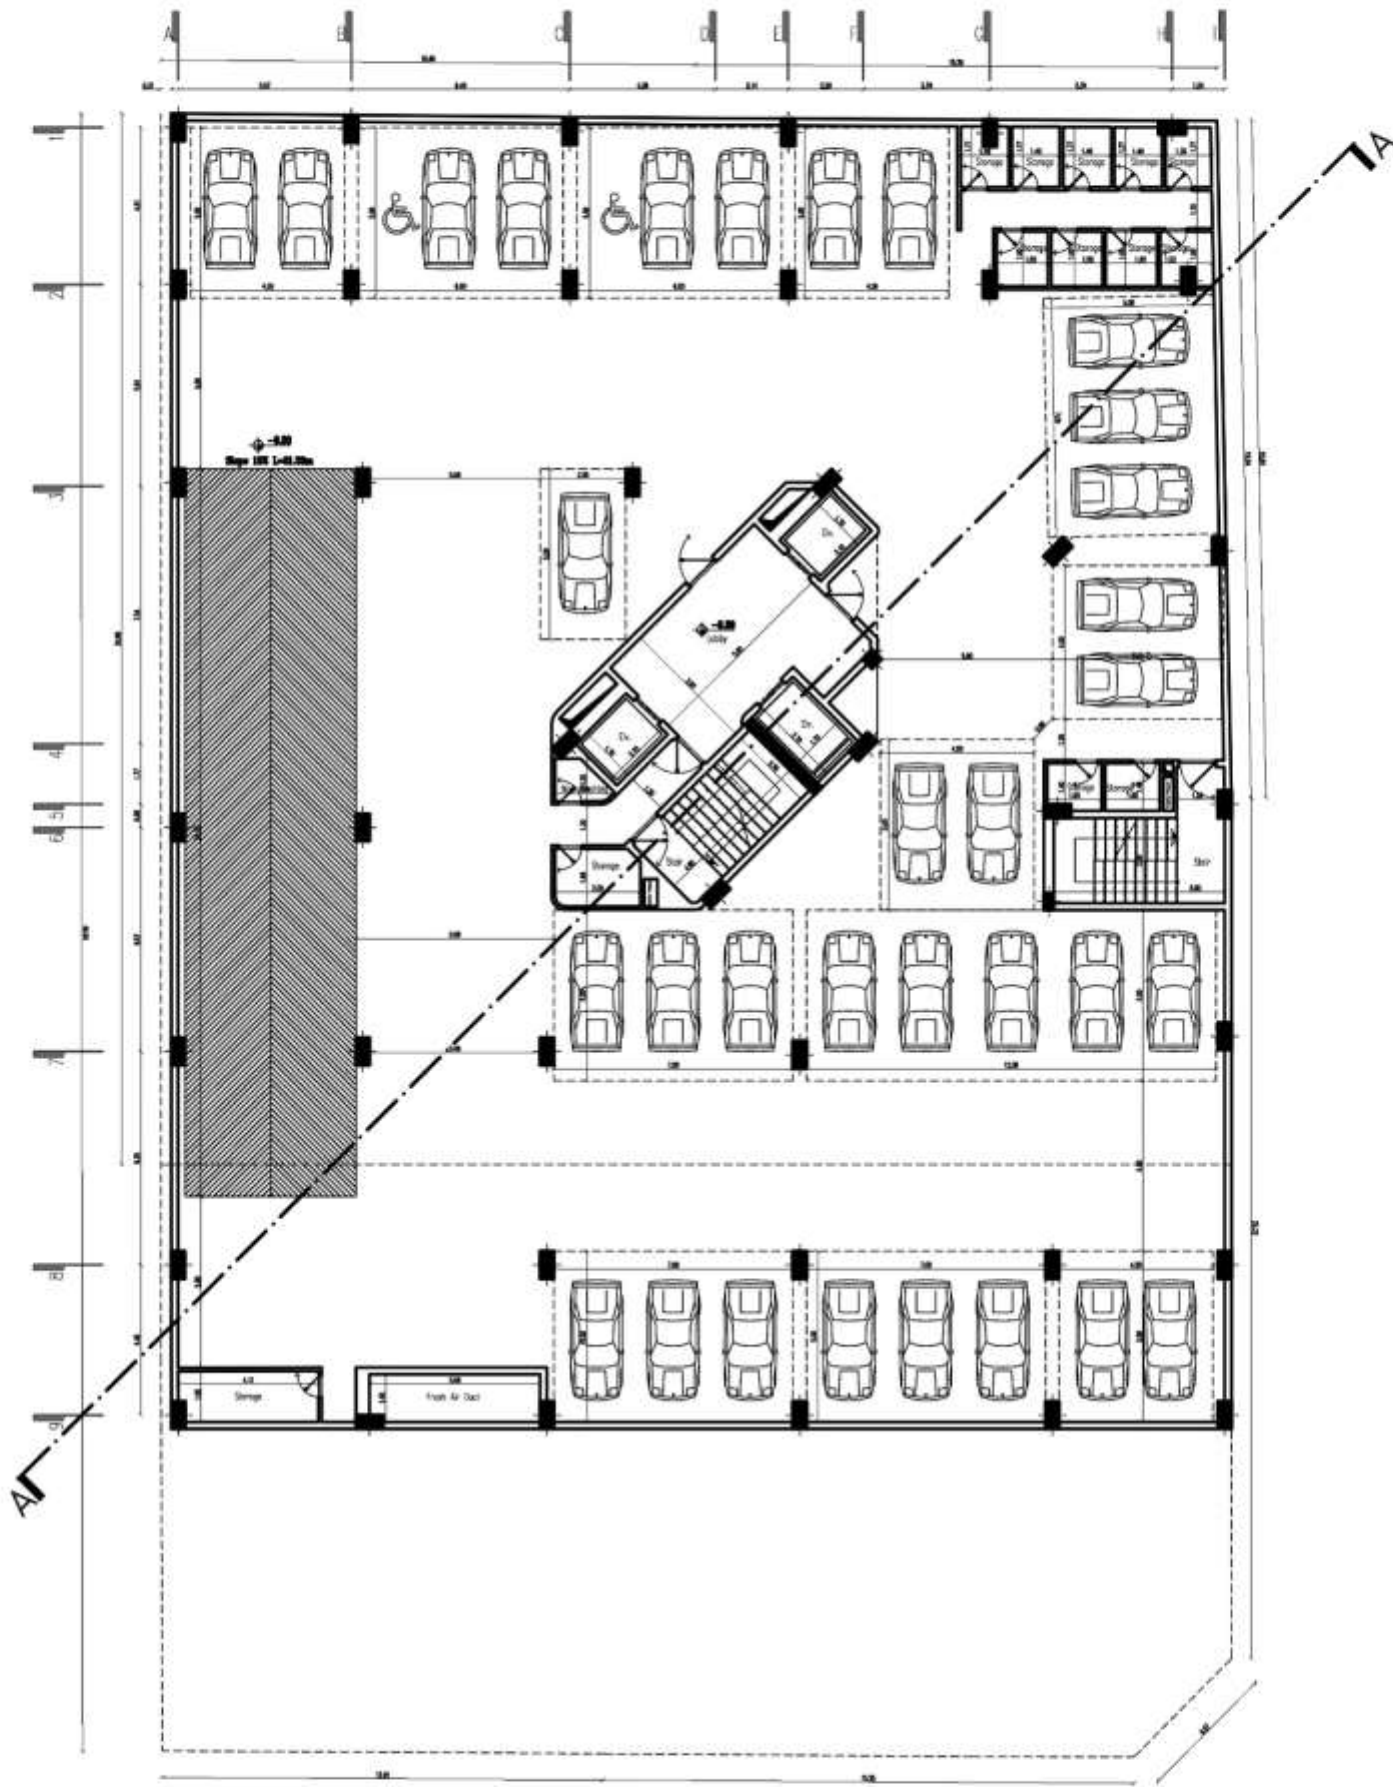

key plan

عنوان نقشه: پلان زیرزمین سوم

عنوان پروژه: ساختمان مسکونی ایران دخت

کارفرما: سازمان معماری طرح نو طرح




تاریخ: 031127

مقیاس: 1:200

ایمیل: 29.7*42
واحد: METER

Sheet No. : 03/28

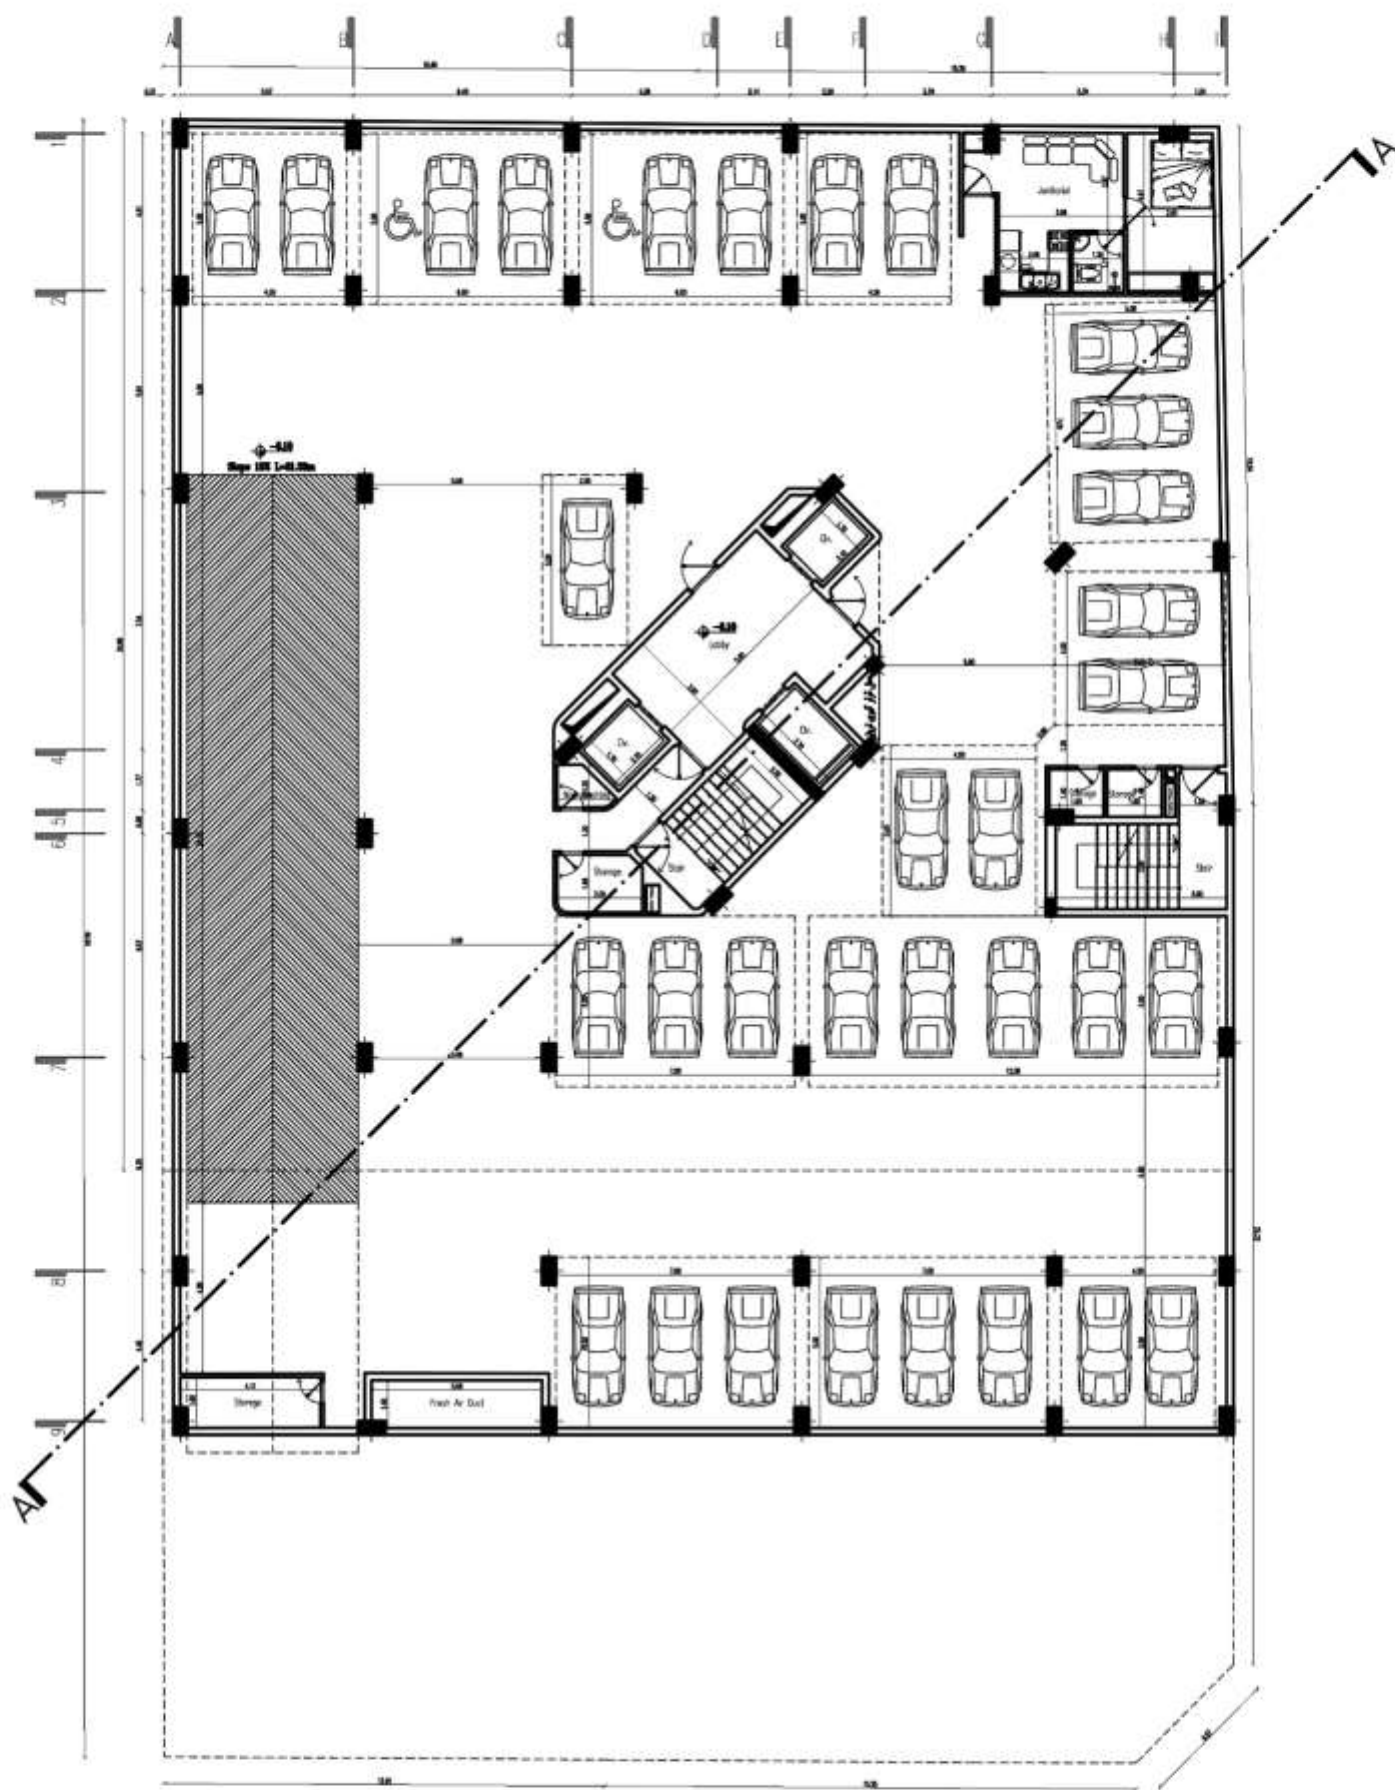

key plan

عنوان نقشه: پلان زیرزمین دوم


عنوان پروژه: ساختمان مسکونی ایران دخت

کارفرما: سازمان معماری طرح نو طرح



مقیاس: 1:200
تاریخ: 031127
مساحت کل: 29.7*42 متر
واحد: متر

Sheet No. : 04/28

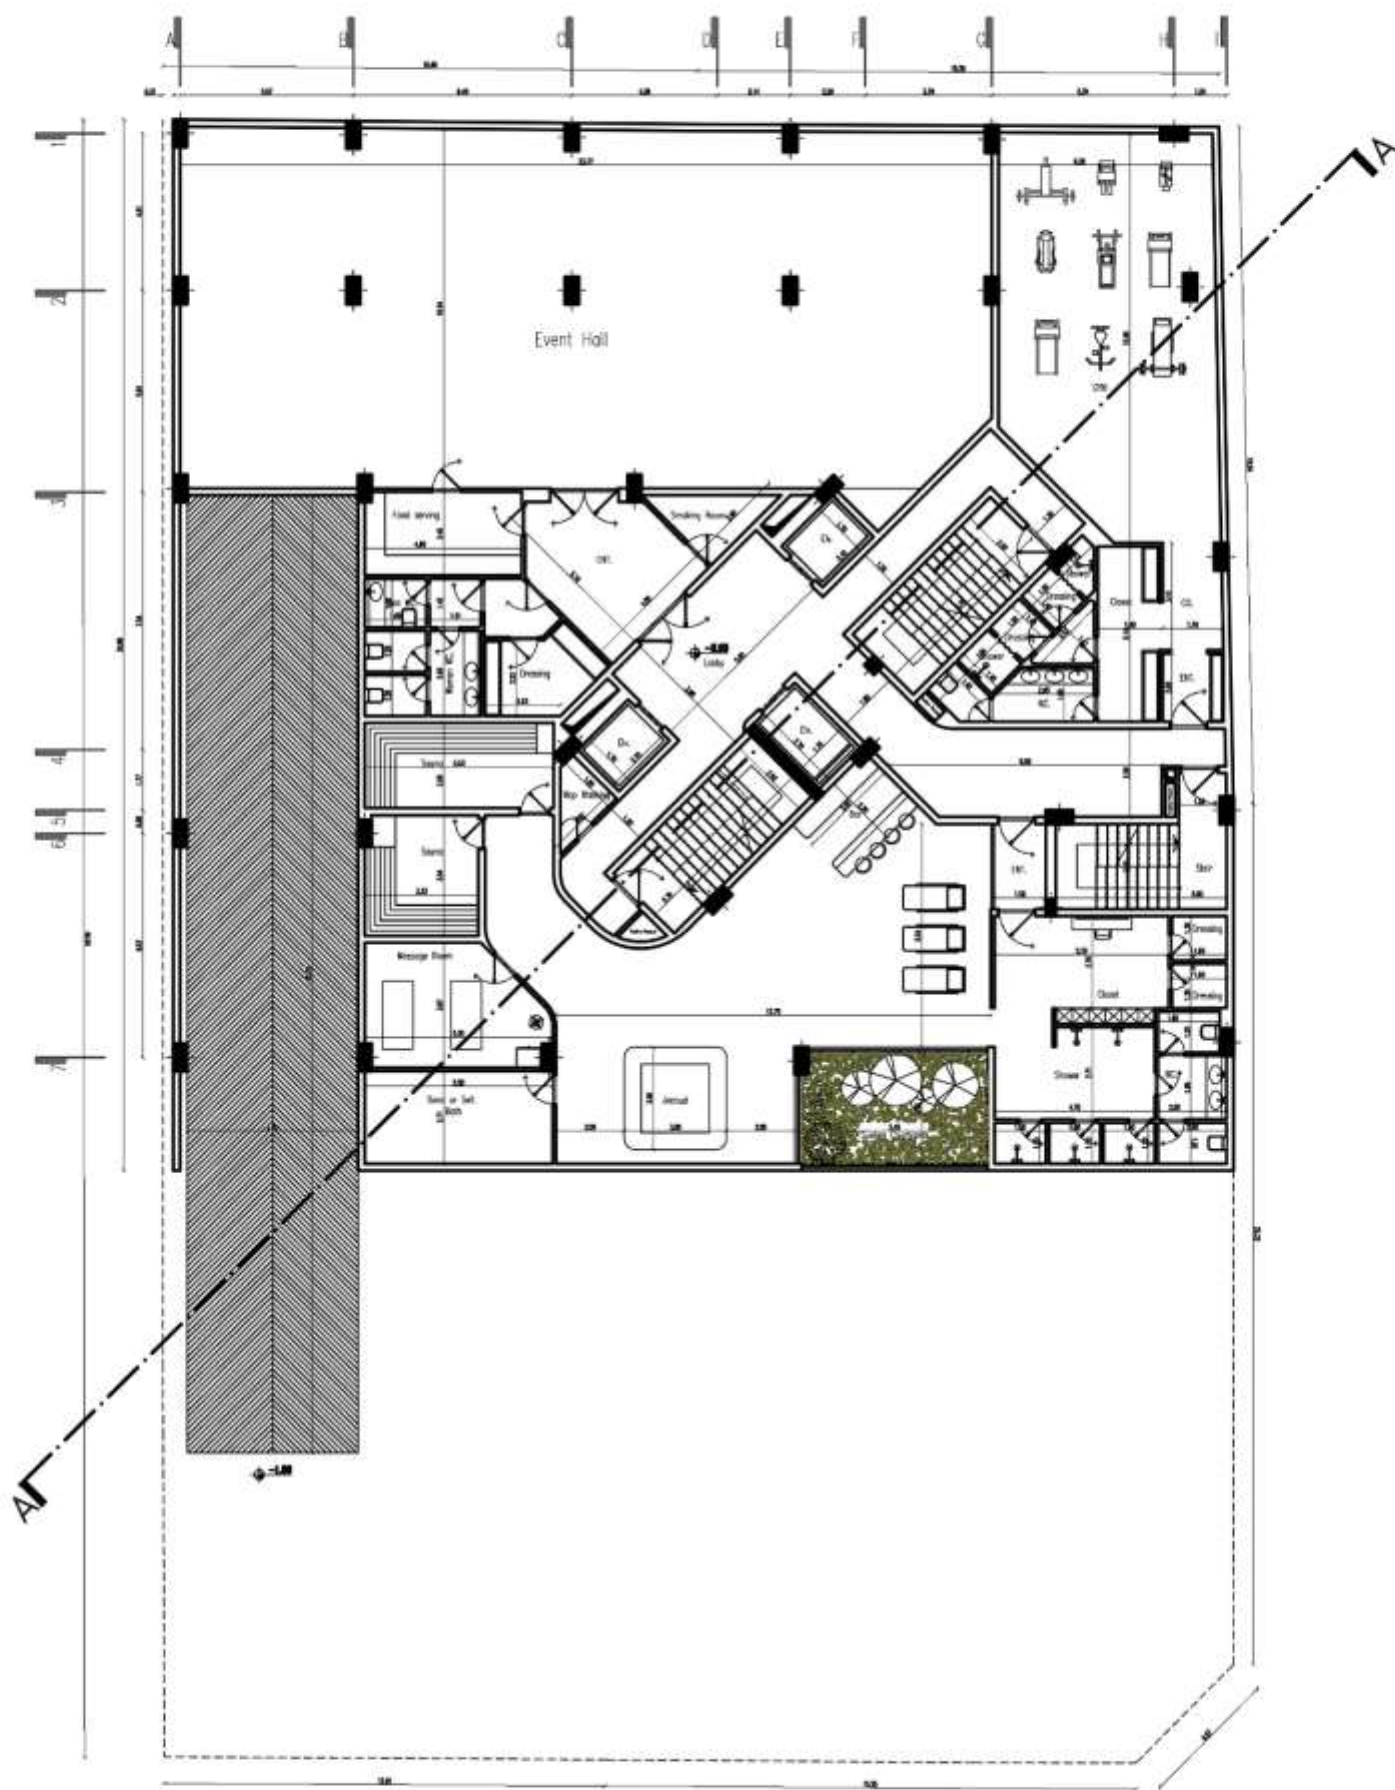

key plan

عنوان نقشه: پلان زیرزمین اول


عنوان پروژه: ساختمان مسکونی ایران دخت

کارفرما: سازمان معماری طرح نو طرح



مقیاس: 1:200
تاریخ: 031127
پیمانکار: AS(29.7*42)
واحد: METER

Sheet No. : 05/28

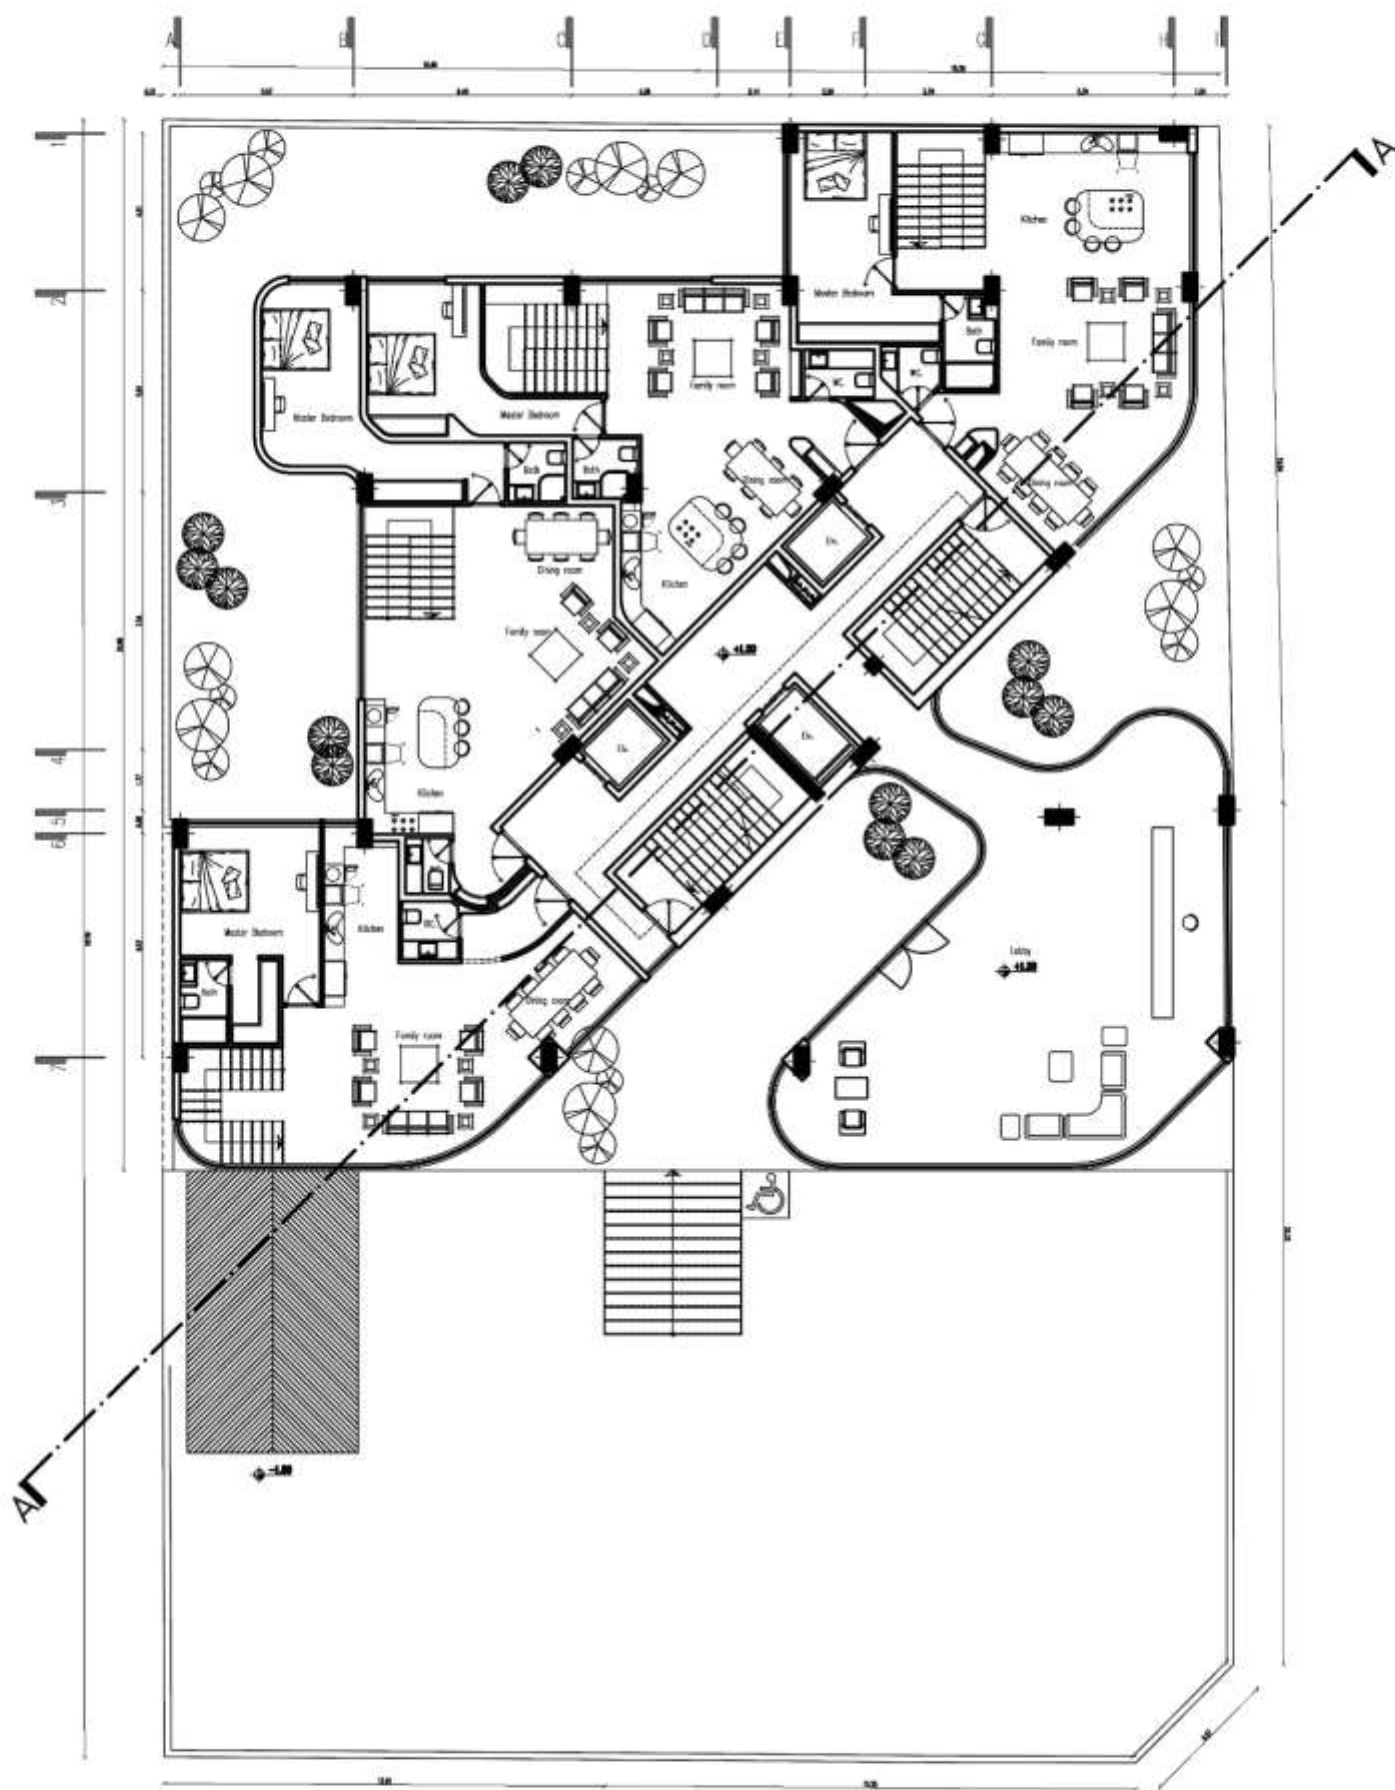

key plan

پلان اندازه گذاری

عنوان نقشه: پلان طبقه همکف

ساختمان مسکونی ایران دخت

عنوان پروژه:



تاریخ: 031127


مقیاس: 1:200

ایمیل: AS(29.7*42)
واحد: METER

سامانه معماری طرح تو طرح

کارفرما:

Sheet No. : 06/28

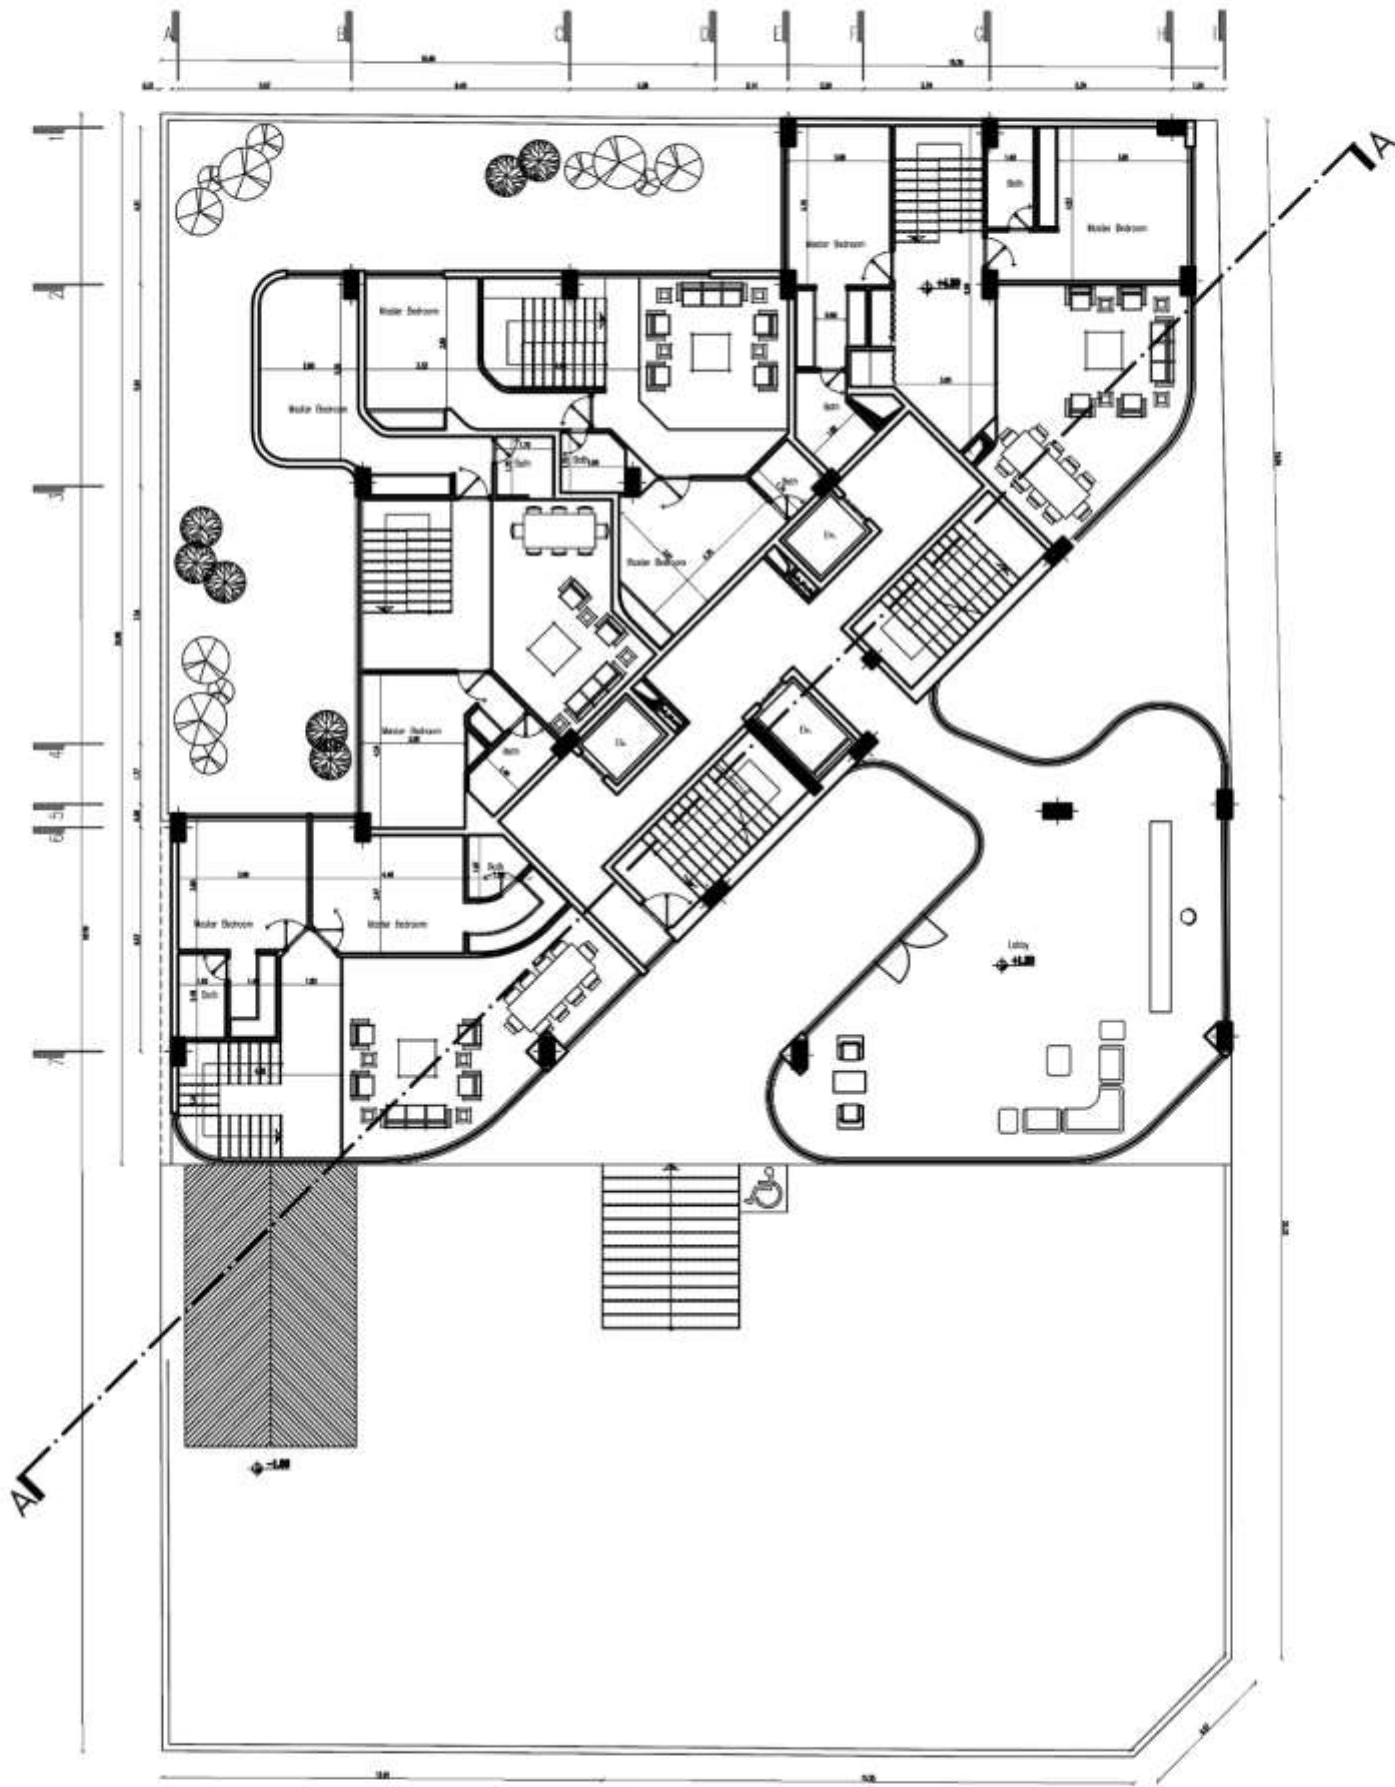

key plan

عنوان نقشه: پلان نیم طبقه همکف

عنوان پروژه: ساختمان مسکونی ایران دخت

کارفرما: سازمان معماری طرح نو طرح





تلف: 031127

مقیاس: 1:200

ابعاد کاغذ: A3(29.7*42)
واحد: METER

Sheet No. : 08/28

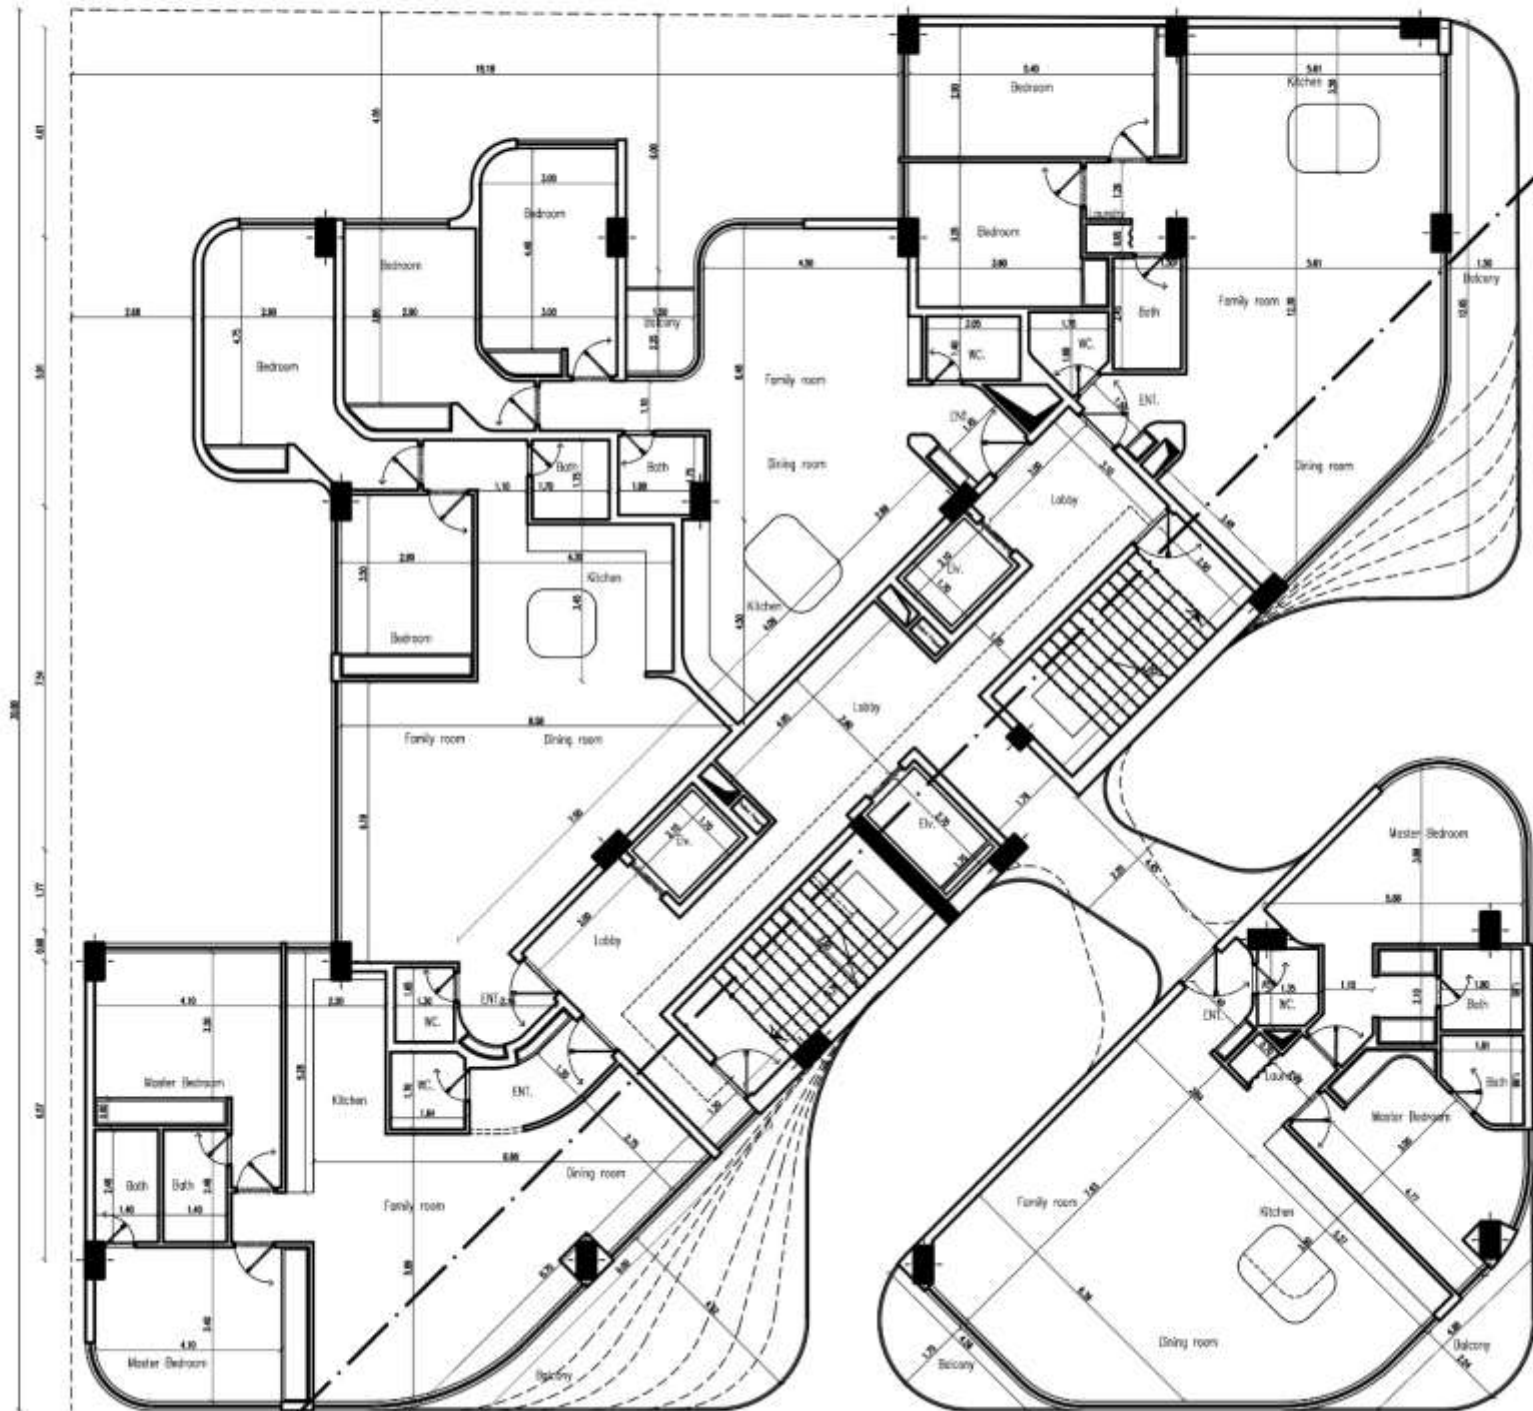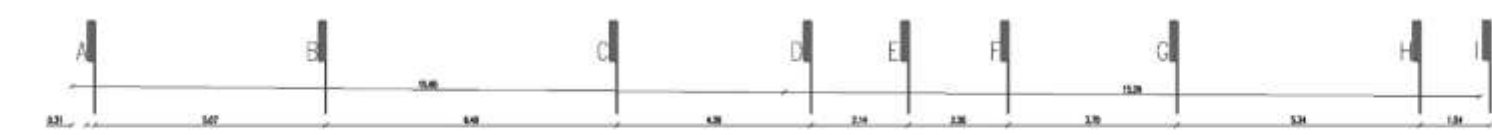

A'-A''

A

key plan

پلان اندازه گذاری

عنوان نقشه : پلان طبقه اول

ساختمان مسکونی ایران دخت

عنوان پروژه :





مقیاس : 1:150
تاریخ : 031127

ایجاد کاغذ : A3(29.7*42)
واحد : METER

سامانه معماری طرح تو طرح

کارفرما :

Sheet No. : 11/28

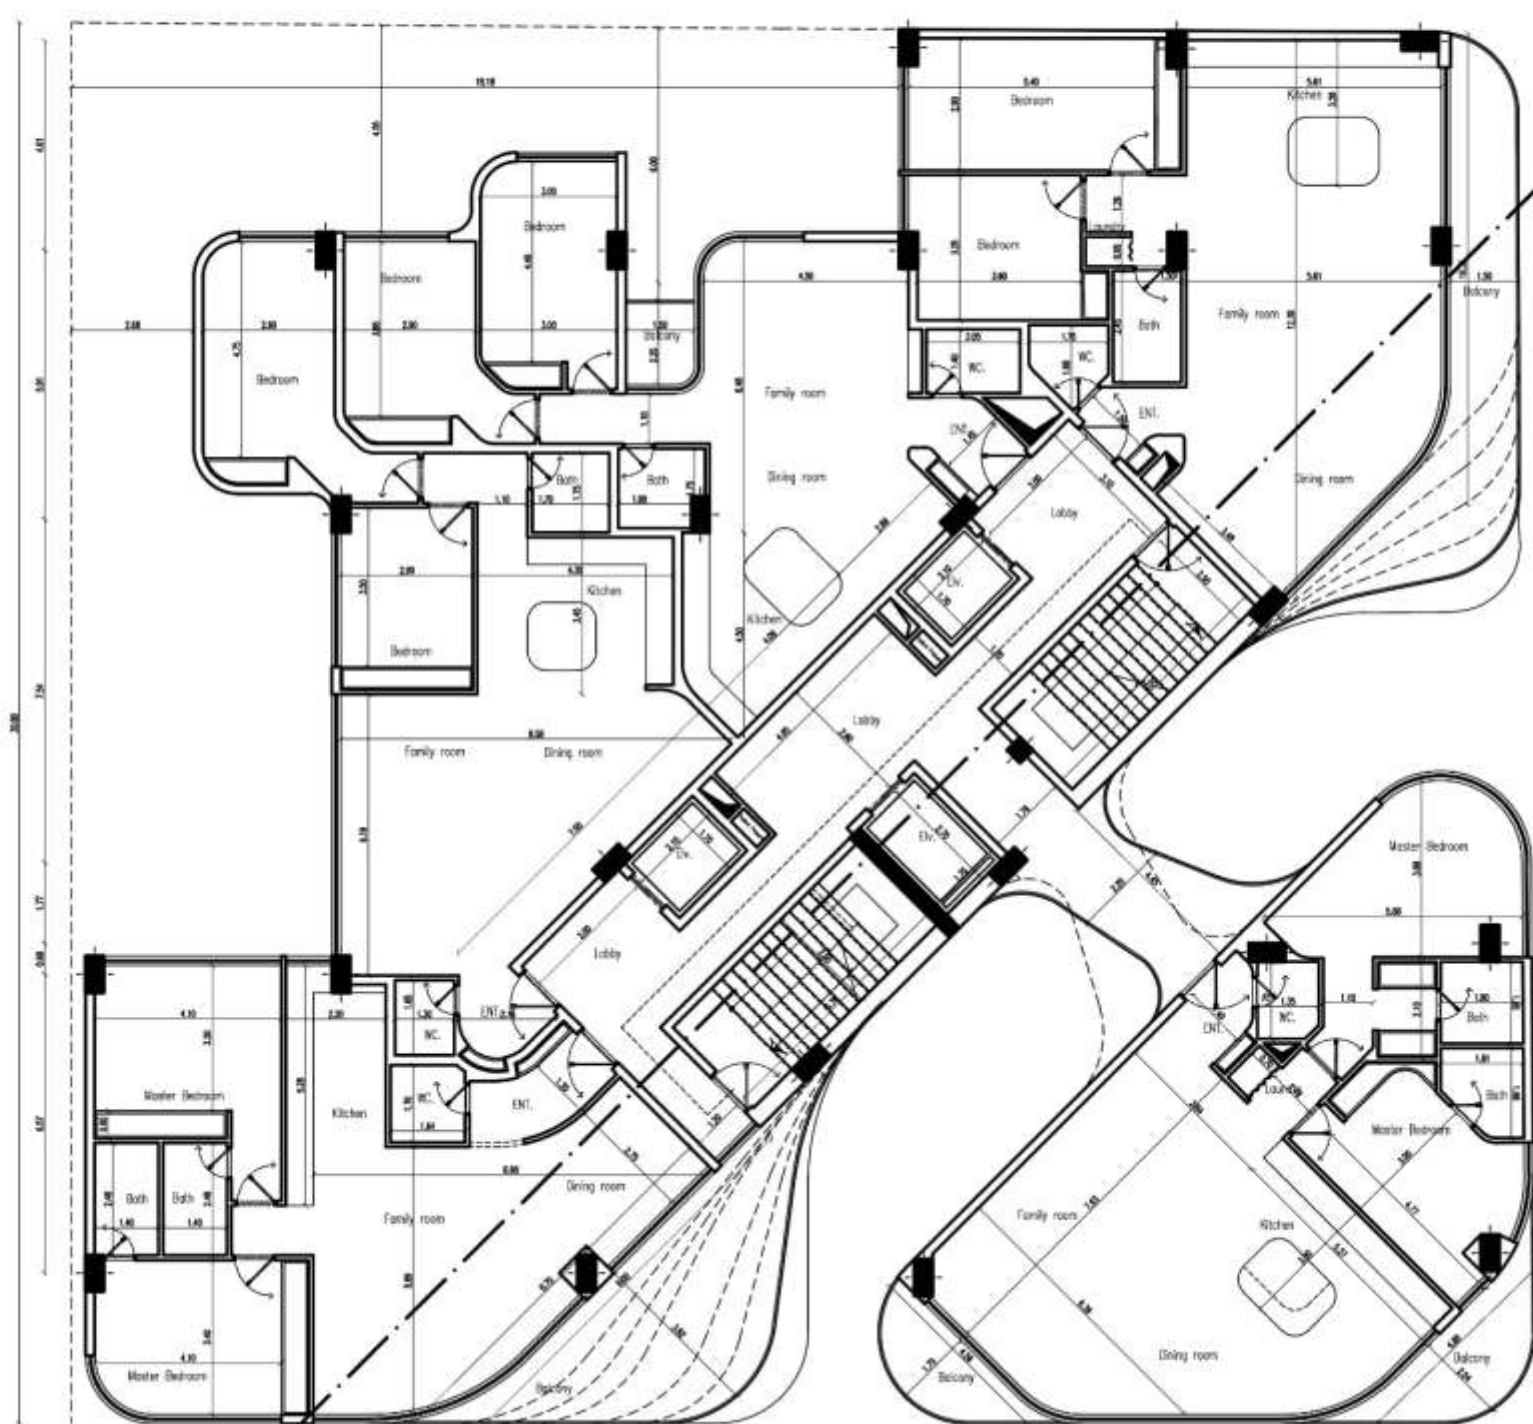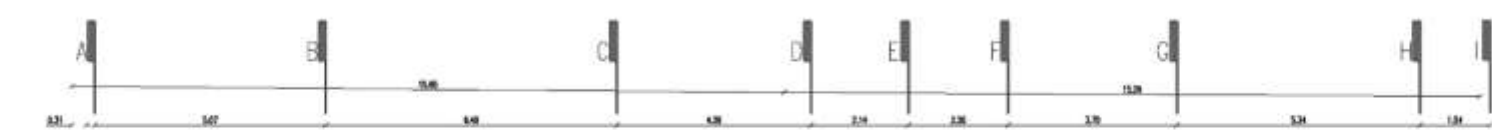

key plan

پلان اندازه گذاری

عنوان نقشه:

ساختمان مسکونی ایران دخت

عنوان پروژه:





تاریخ: 031127 1:150 مقیاس:

ایجاد کاغذ: A3(29.7*42) واحد: متر

سامانه معماری طرح تو طرح

کارفرما:

Sheet No. : 13/28

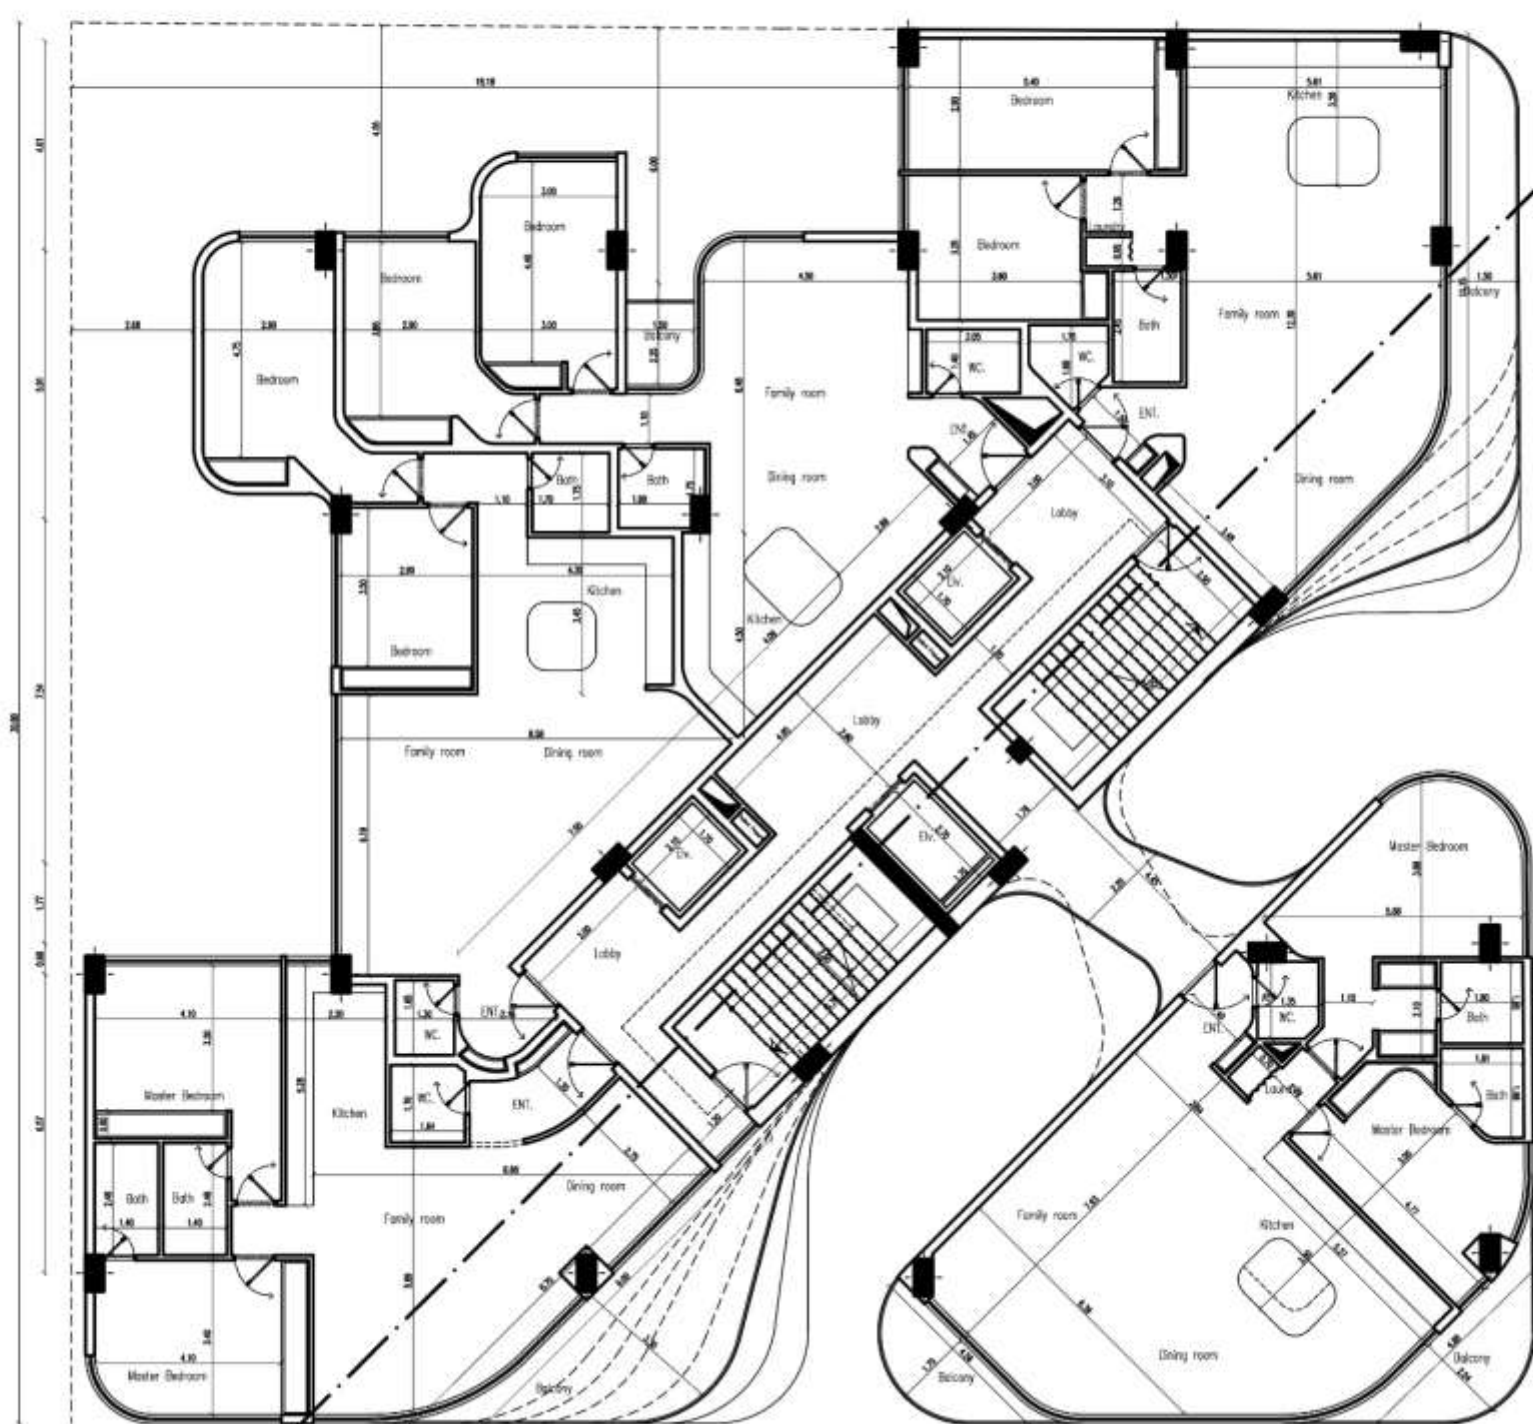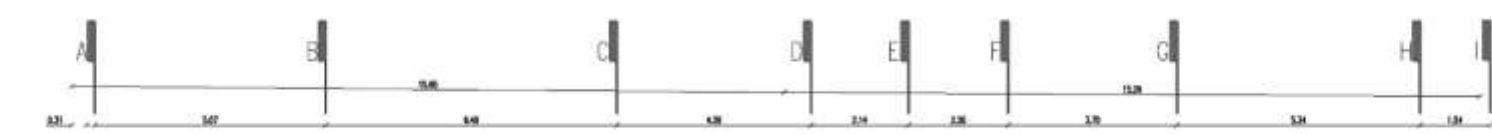

A-A

key plan

پلان اندازه گذاری

عنوان نقشه: پلان طبقه سوم

ساختمان مسکونی ایران دخت

عنوان پروژه:





تاریخ: 031127
مقیاس: 1:150
نوع: مسکونی
مساحت: 29.742 متر

سامانه معماری طرح تو طرح

کارفرما:

Sheet No. : 15/28

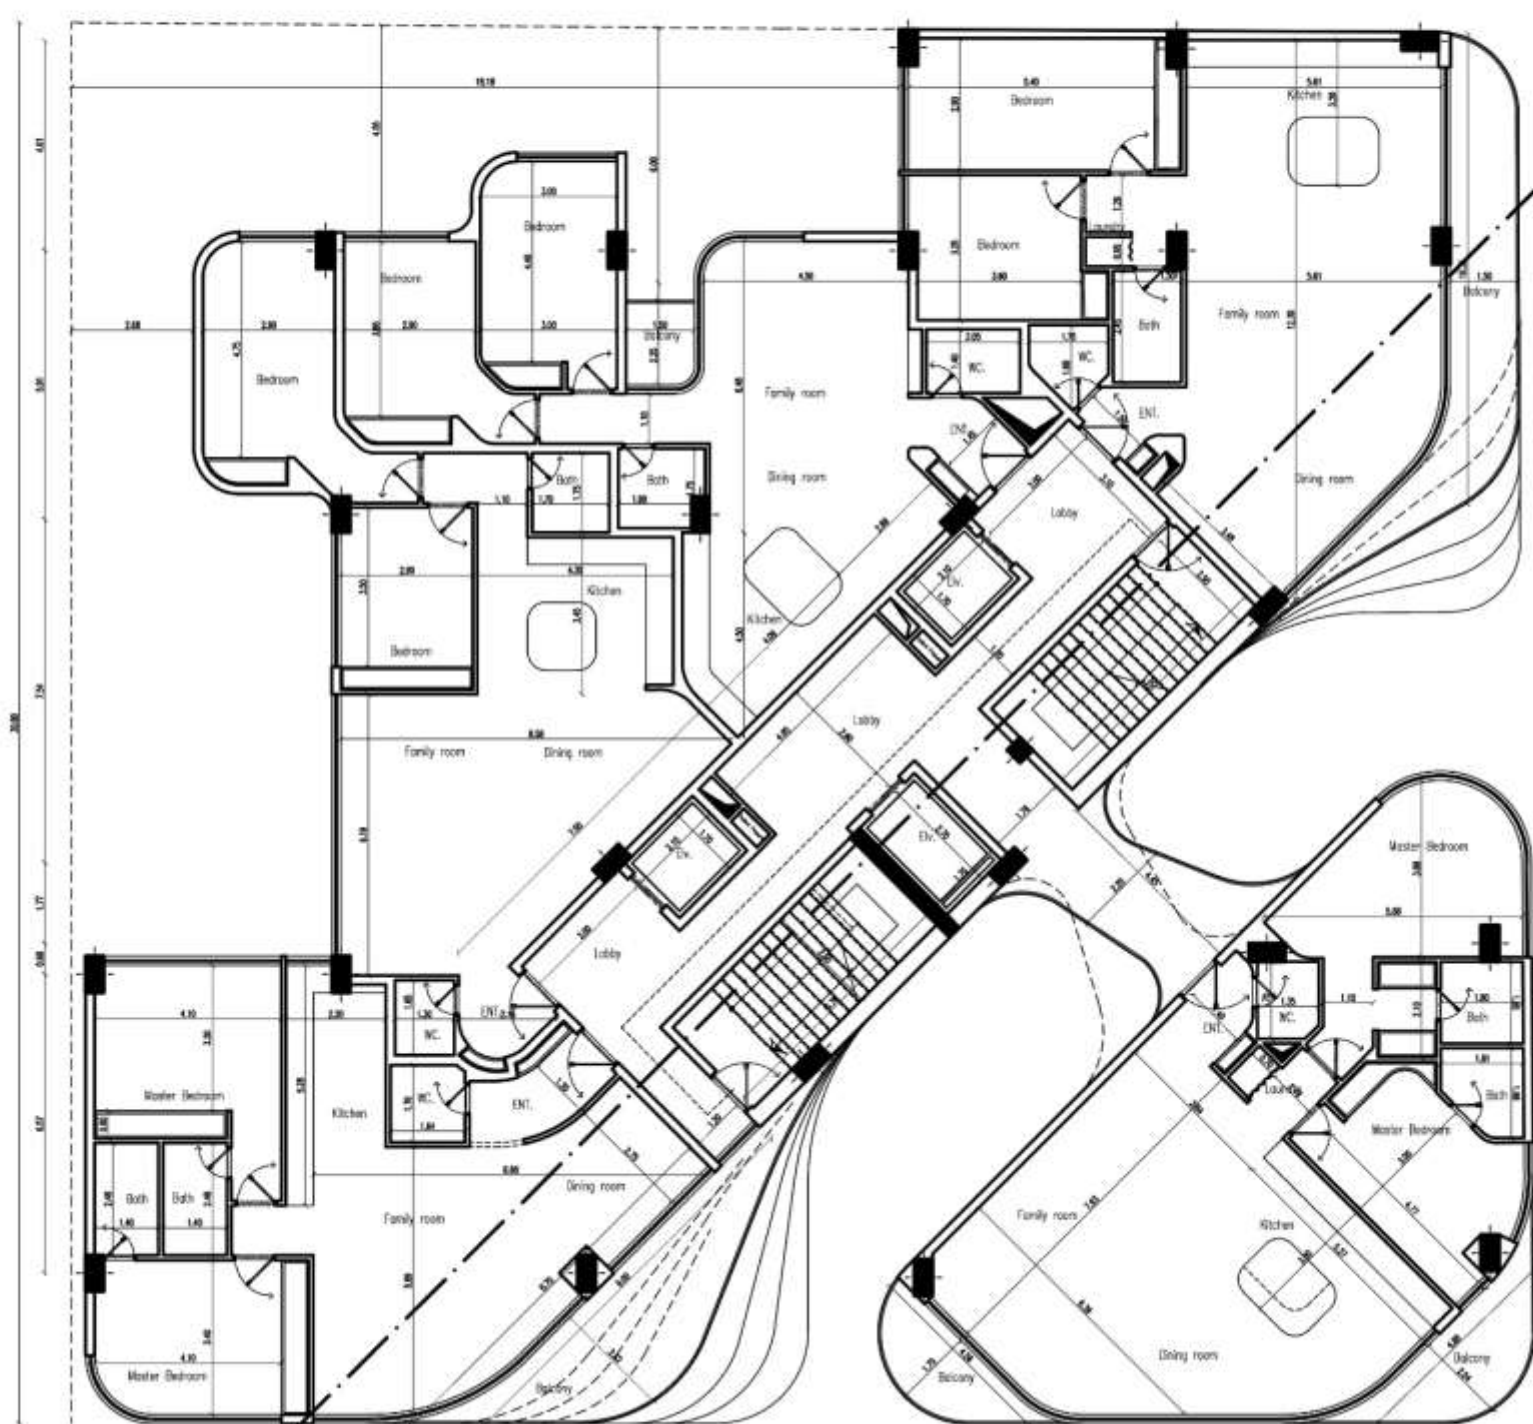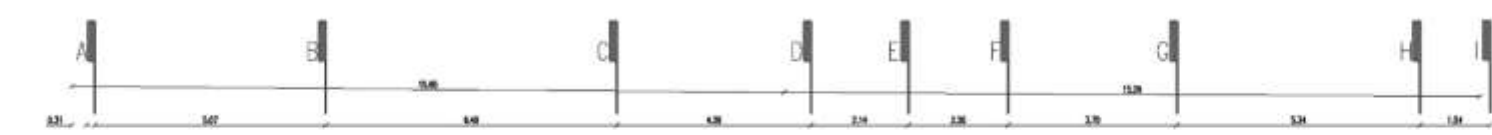

key plan

پلان اندازه گذاری

عنوان نقشه: پلان طبقه چهارم

ساختمان مسکونی ایران دخت

عنوان پروژه:



تاریخ: 031127



مقیاس: 1:150

ایمپد کانتد: A3(29.7*42)
واحد: METER

سامانه معماری طرح تو طرح

کارفرما:

Sheet No. : 17/28

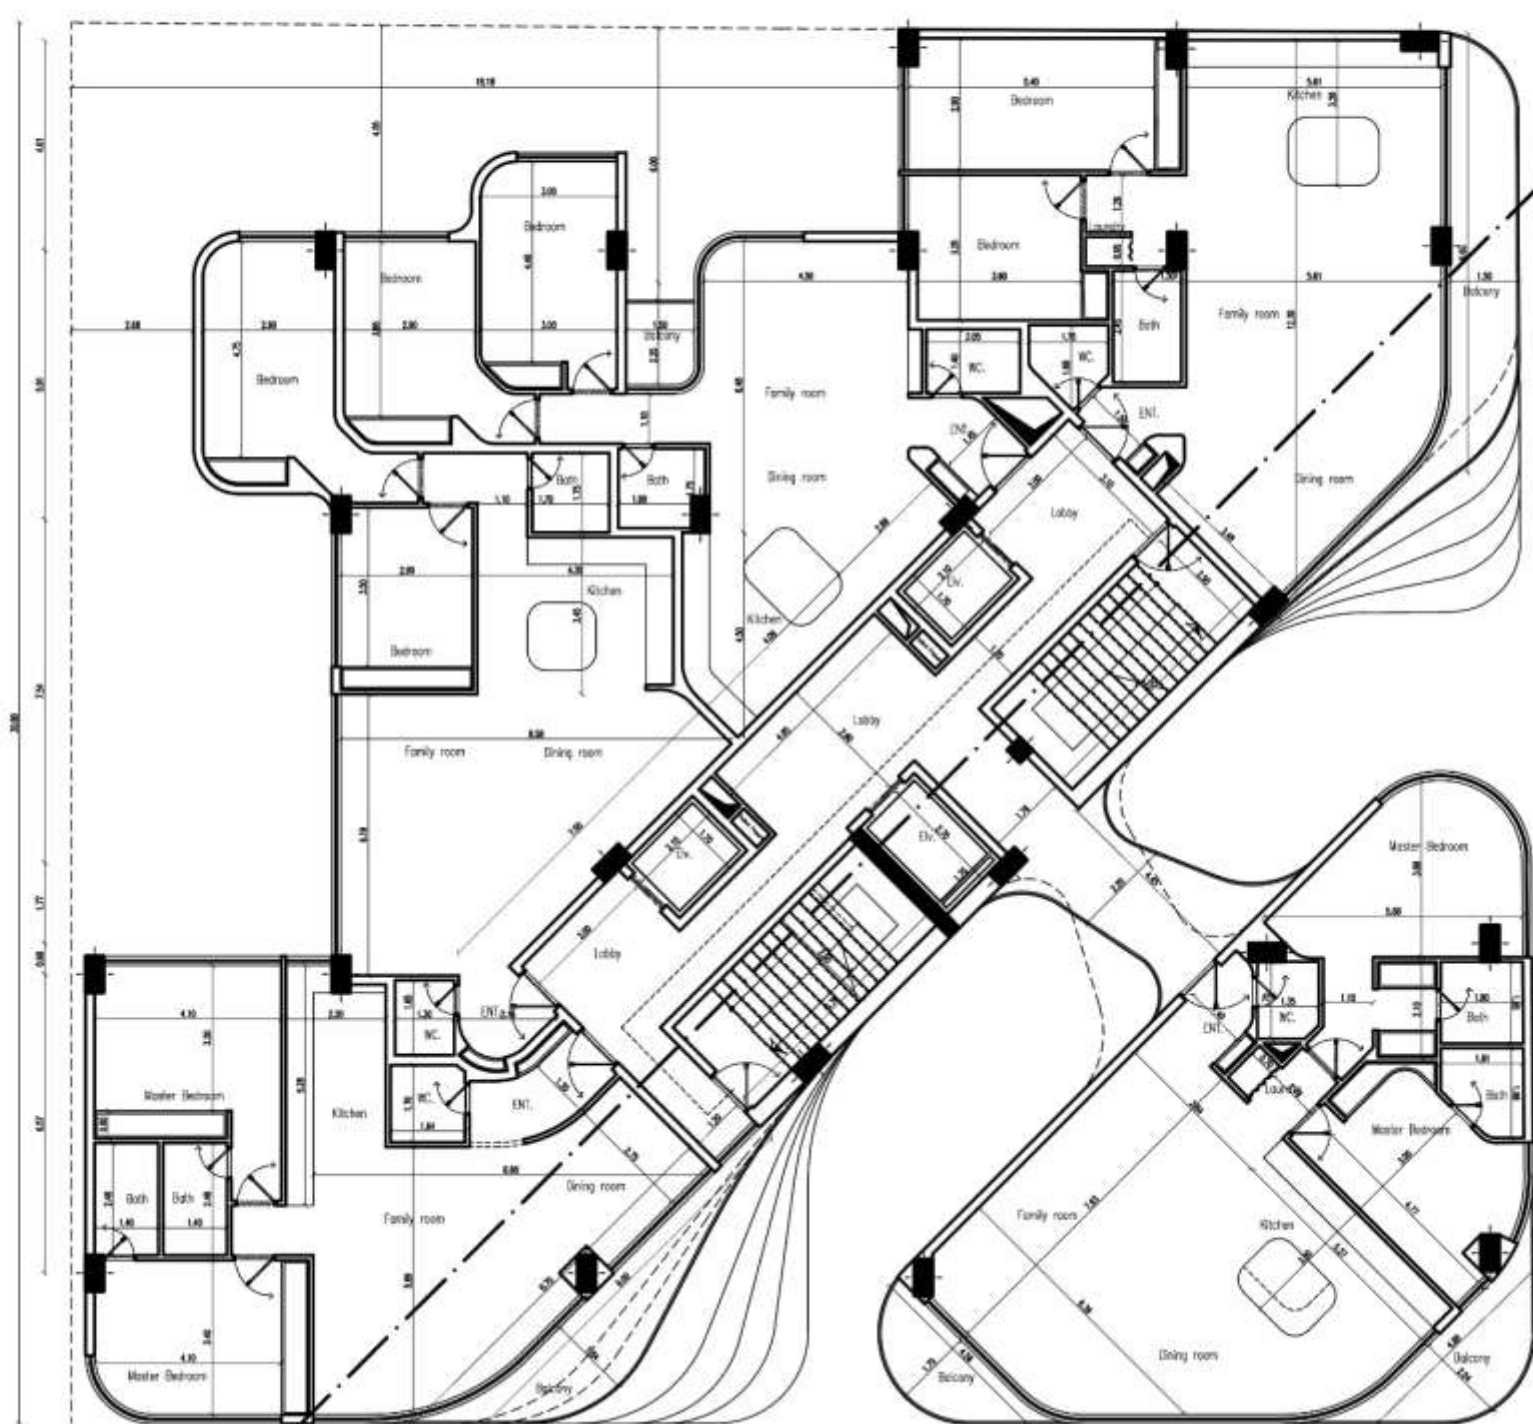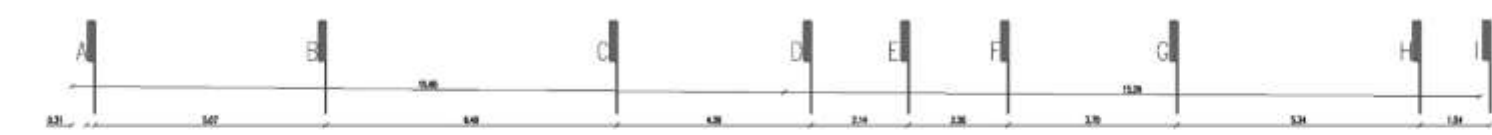

key plan

پلان اندازه گذاری

عنوان نقشه: پلان طبقه پنجم

ساختمان مسکونی ایران دخت

عنوان پروژه:





تاریخ: 031127 1:150 مقیاس

ایجاد کاغذ: A3(29.7*42) واحد: متر

سامانه معماری طرح تو طرح

کارفرما:

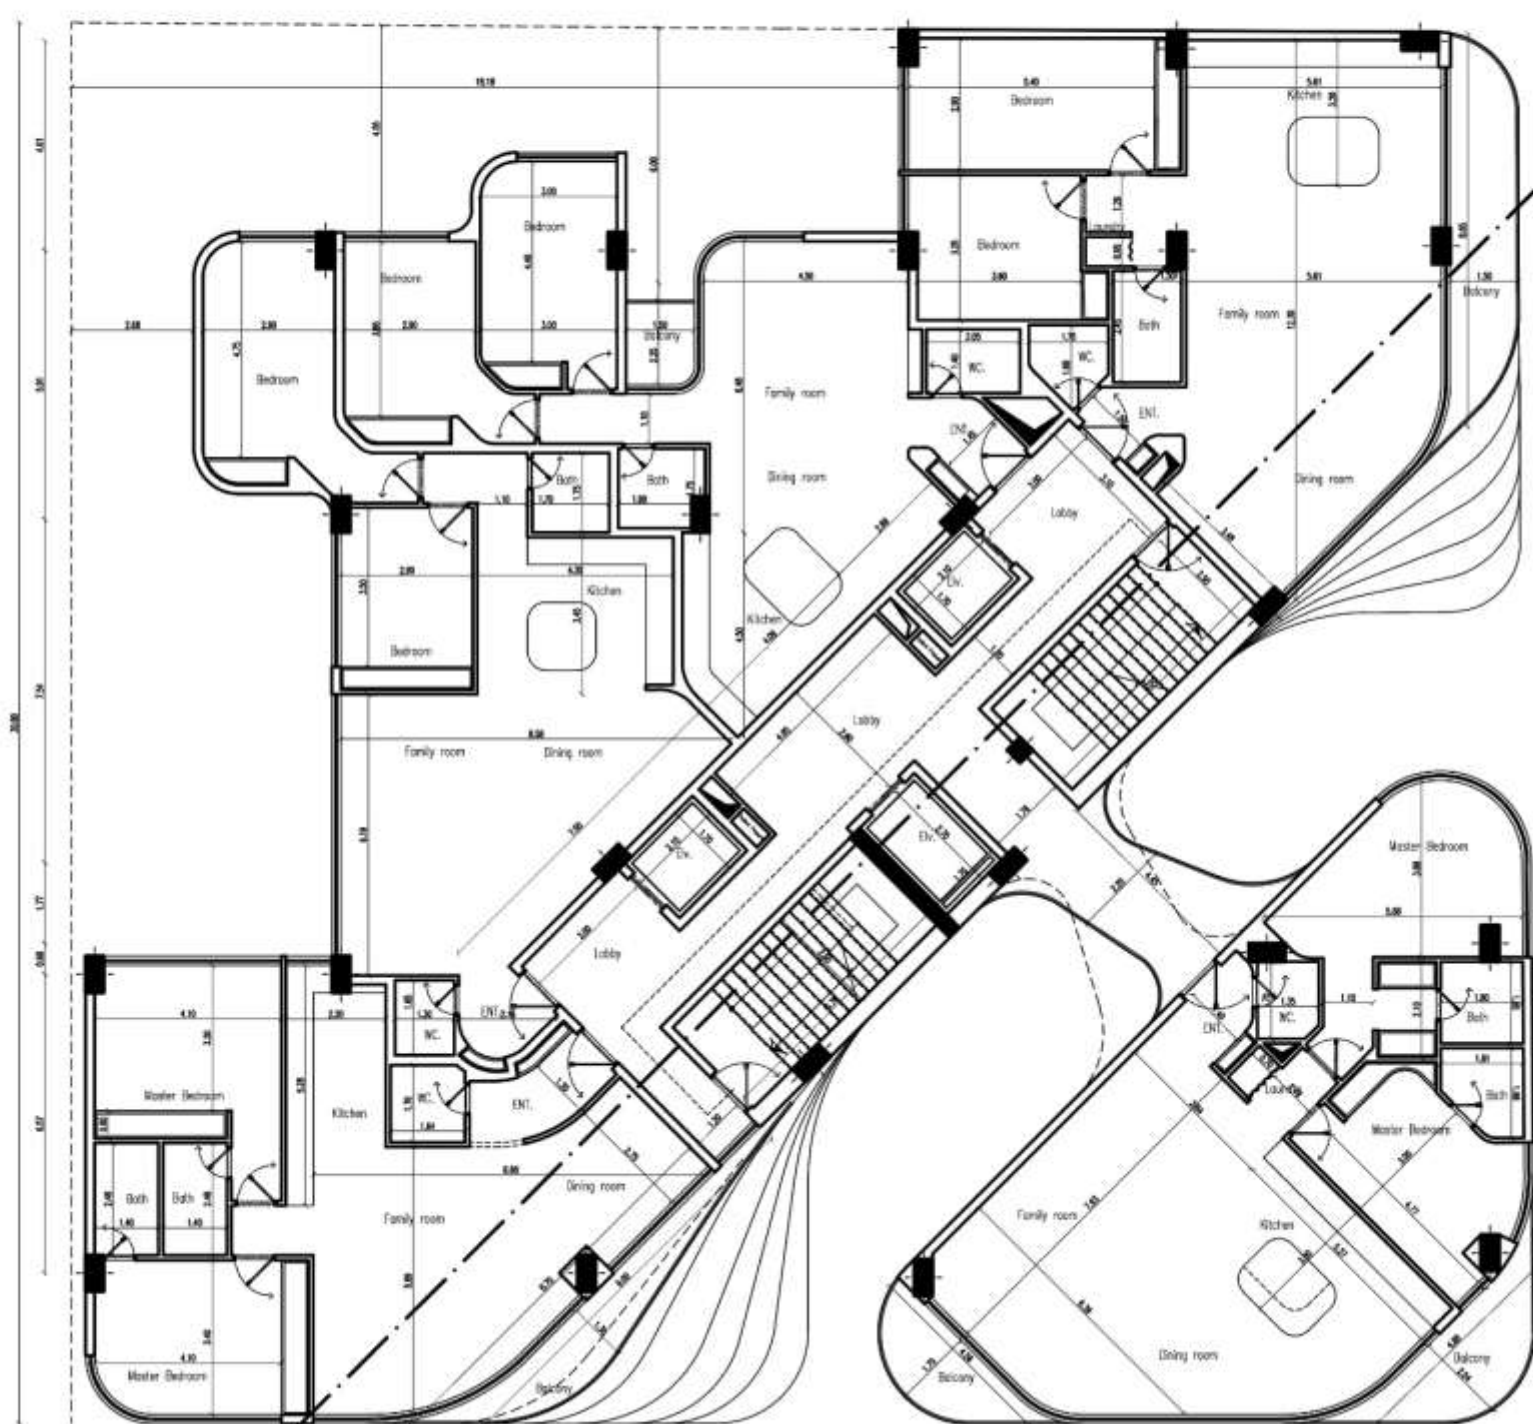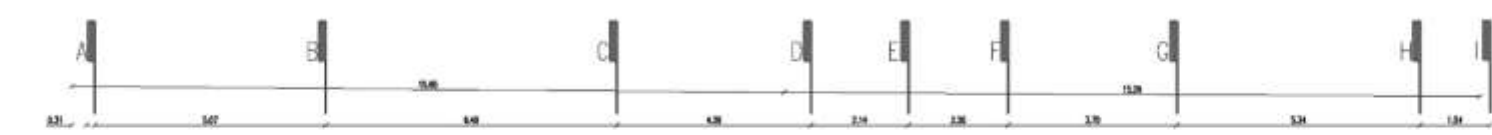

key plan

پلان اندازه گذاری

عنوان نقشه: پلان طبقه ششم

عنوان پروژه: ساختمان مسکونی ایران دخت



کارفرما:

سامانه معماری طرح نو طرح



تاریخ: 031127 1:150 مقیاس

ایمیل: 29.7*42@AS
واحد: METER

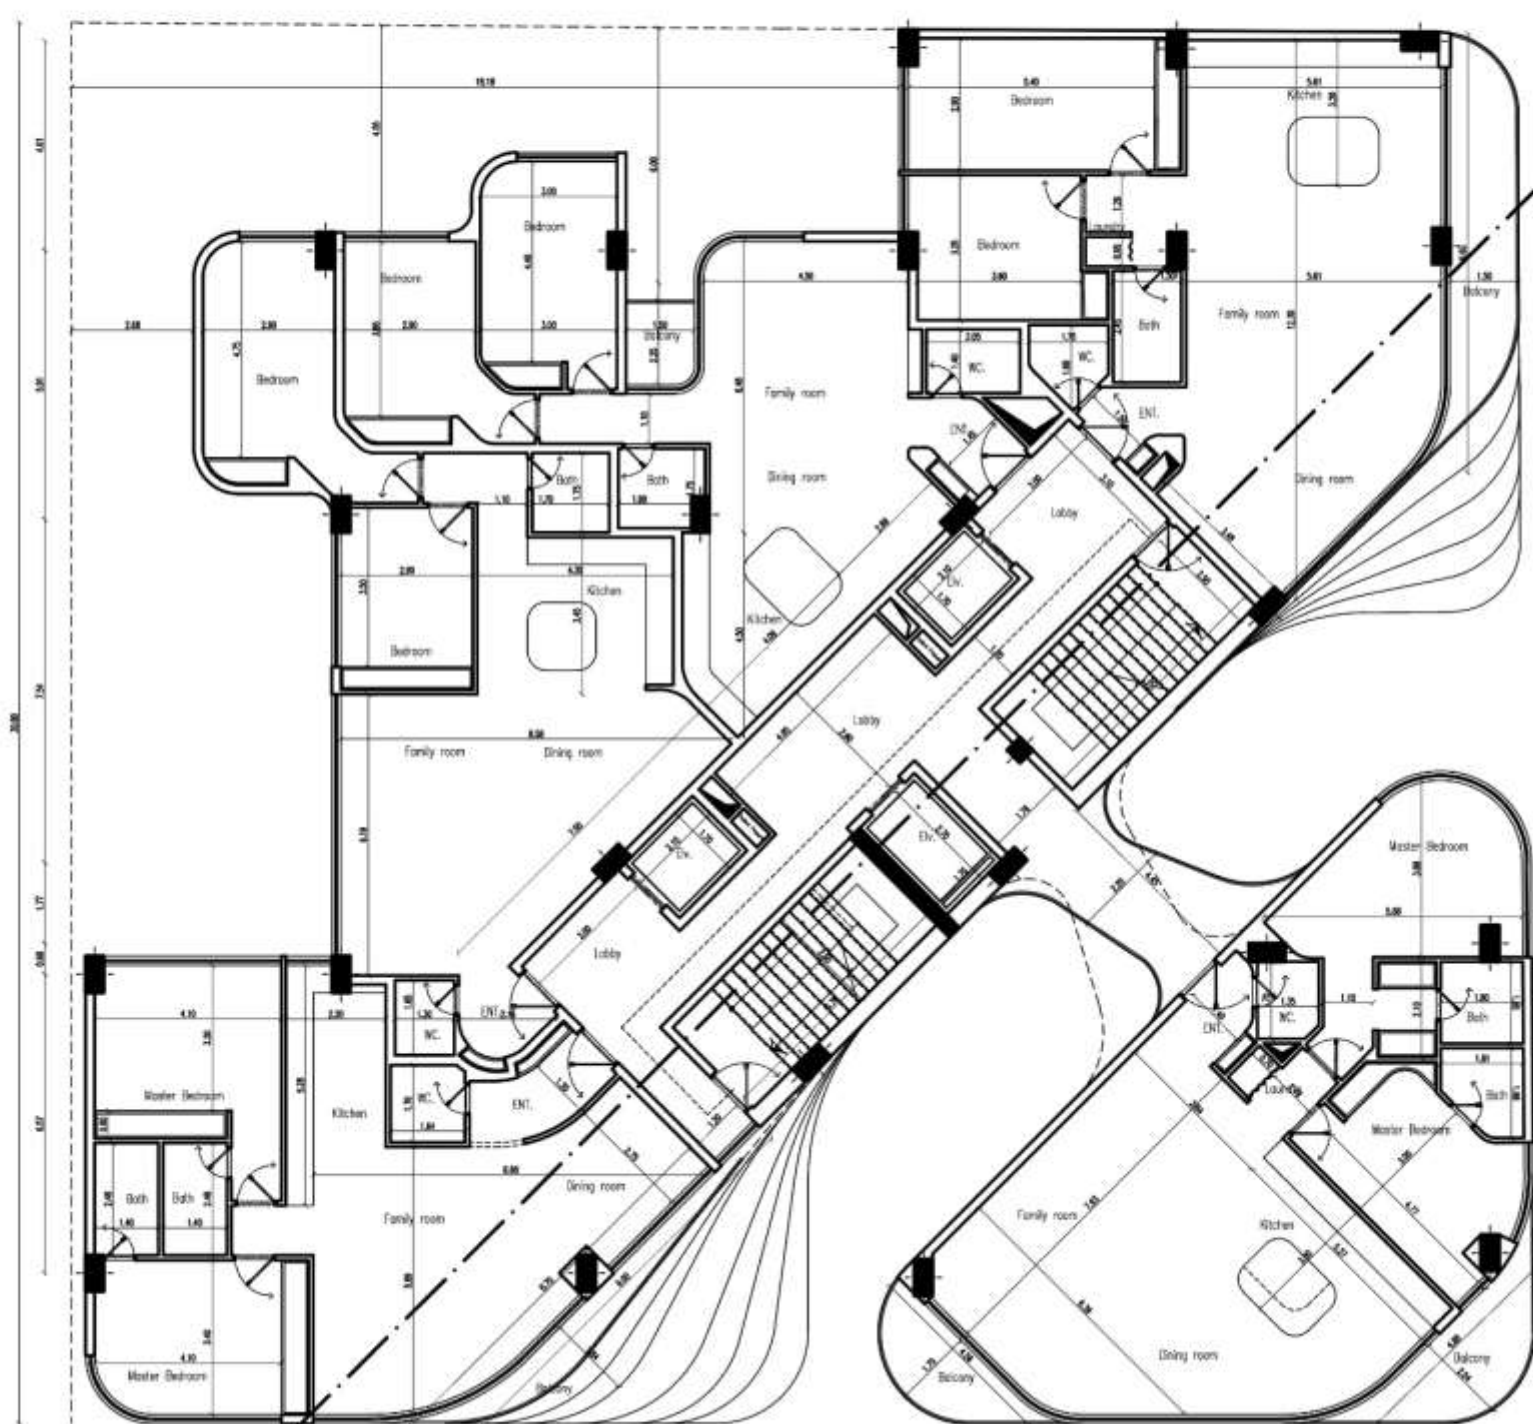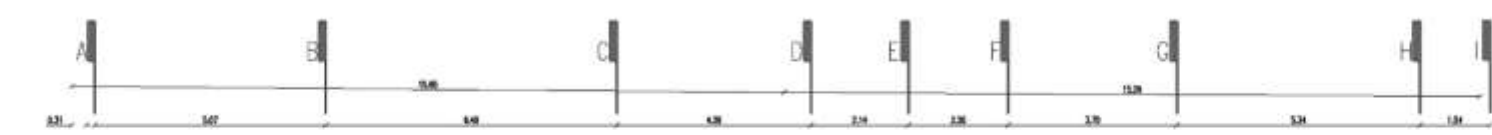

A/A

A

key plan

عنوان نقشه: پلان طبقه هفتم و نهم پلان اندازه گذاری





مقیاس: 1:150
تاریخ: 031127
مساحت کل (29.7*42): متر
واحد:

عنوان پروژه: ساختمان مسکونی ایران دخت

کارفرما: سازمان معماری طرح نو طرح

Sheet No. : 23/28

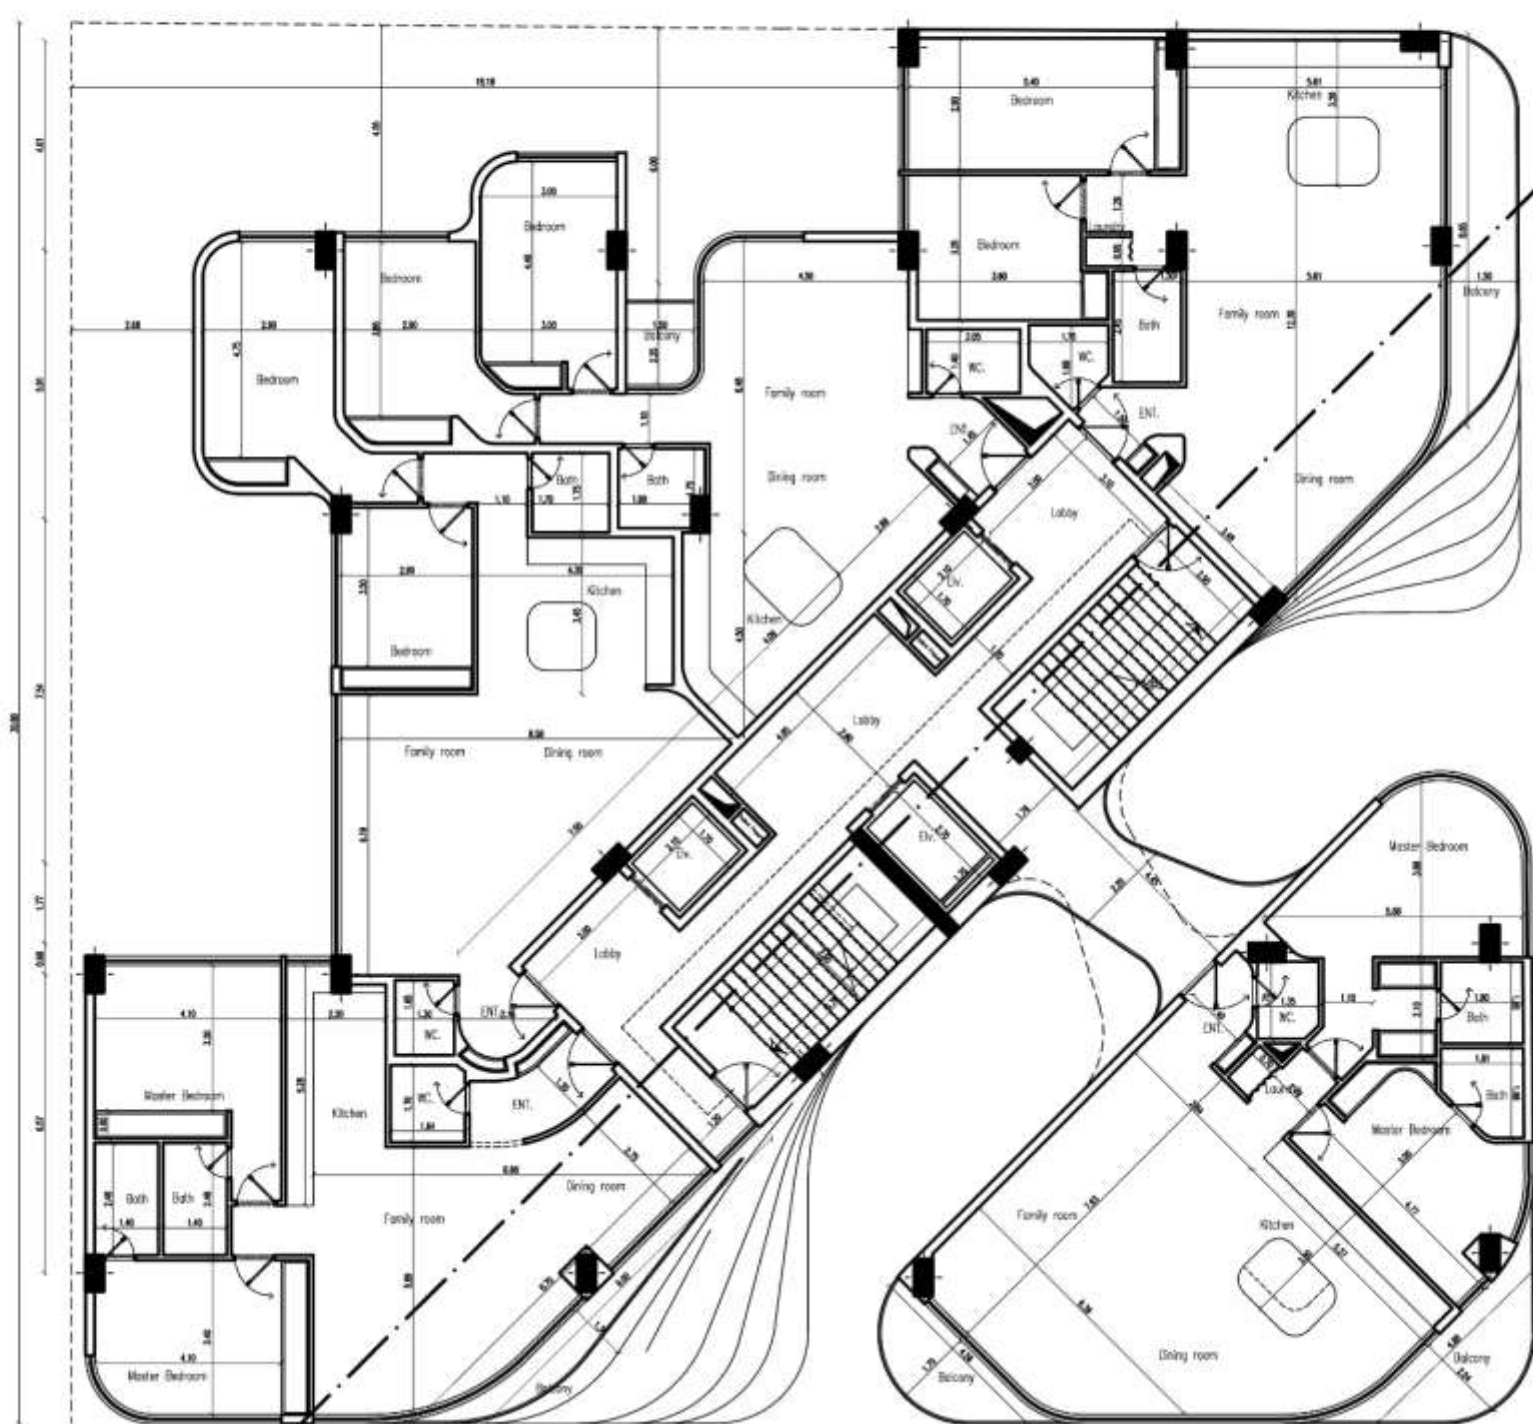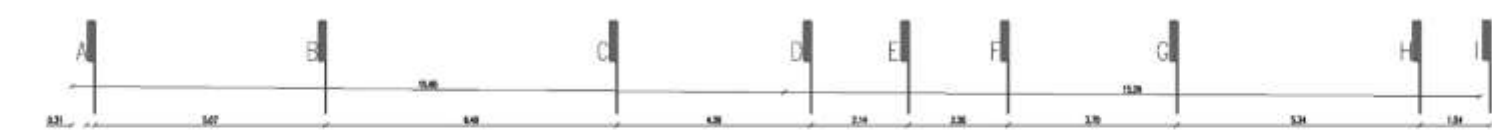

key plan

پلان اندازه گذاری

عنوان نقشه: پلان طبقه هشتم

ساختمان مسکونی ایران دخت

عنوان پروژه:





تاریخ: 031127 1:150 مقیاس

ایجاد کاغذ: A3(29.7*42) واحد: متر

سامانه معماری طرح نو طرح

کارفرما:

Sheet No. : 25/28

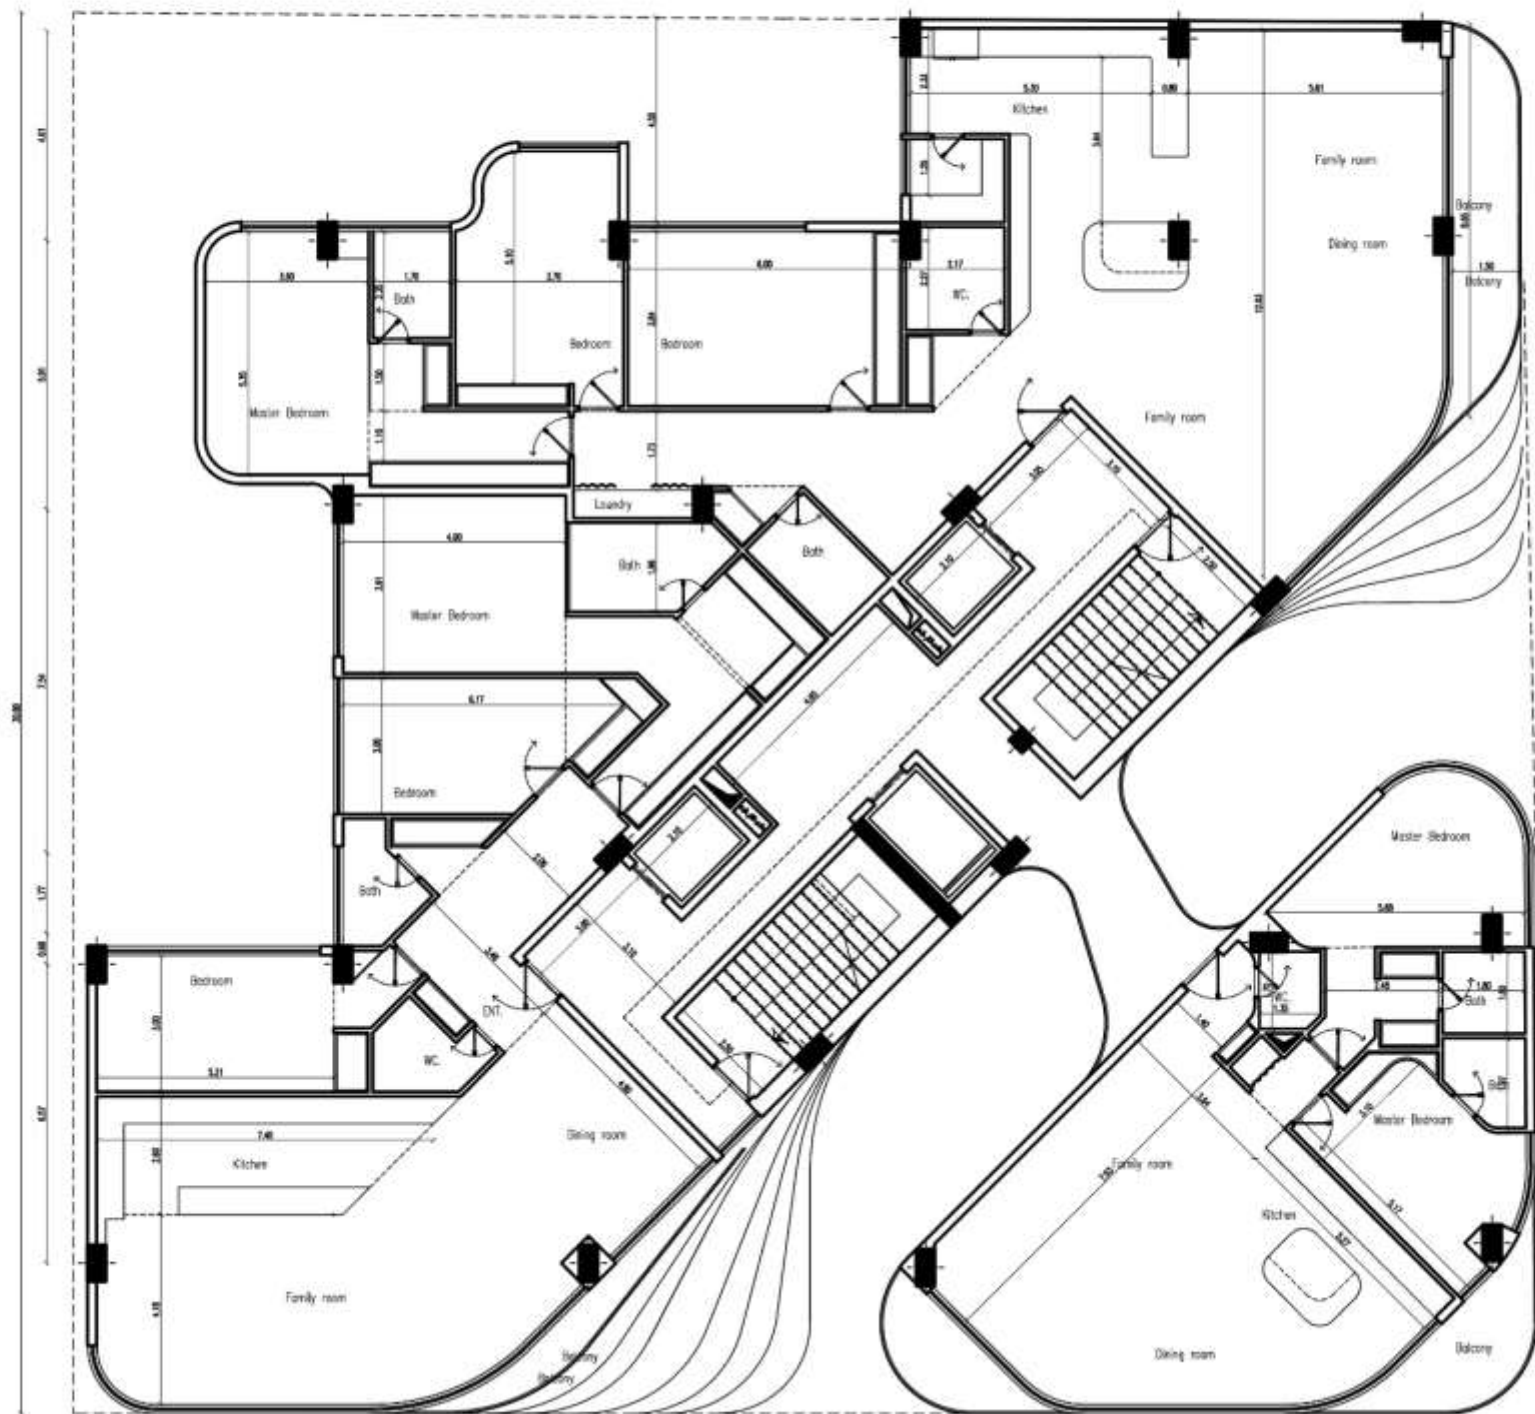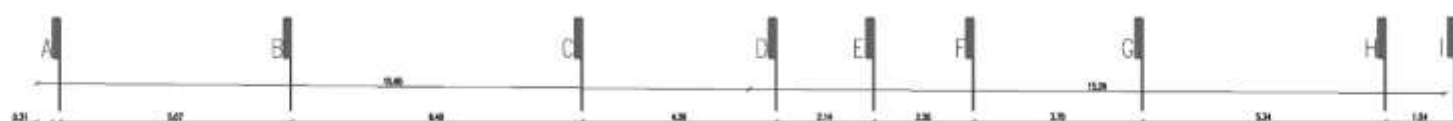

key plan

پلان اندازه گذاری

عنوان نقشه: پلان طبقه دهم

ساختمان مسکونی ایران دخت

عنوان پروژه:



تاریخ: 031127


مقیاس: 1:150

ایمپد کانت: A3(29.7*42)
واحد: METER

سامانه معماری طرح تو طرح

کارفرما:

Sheet No. : 27/28

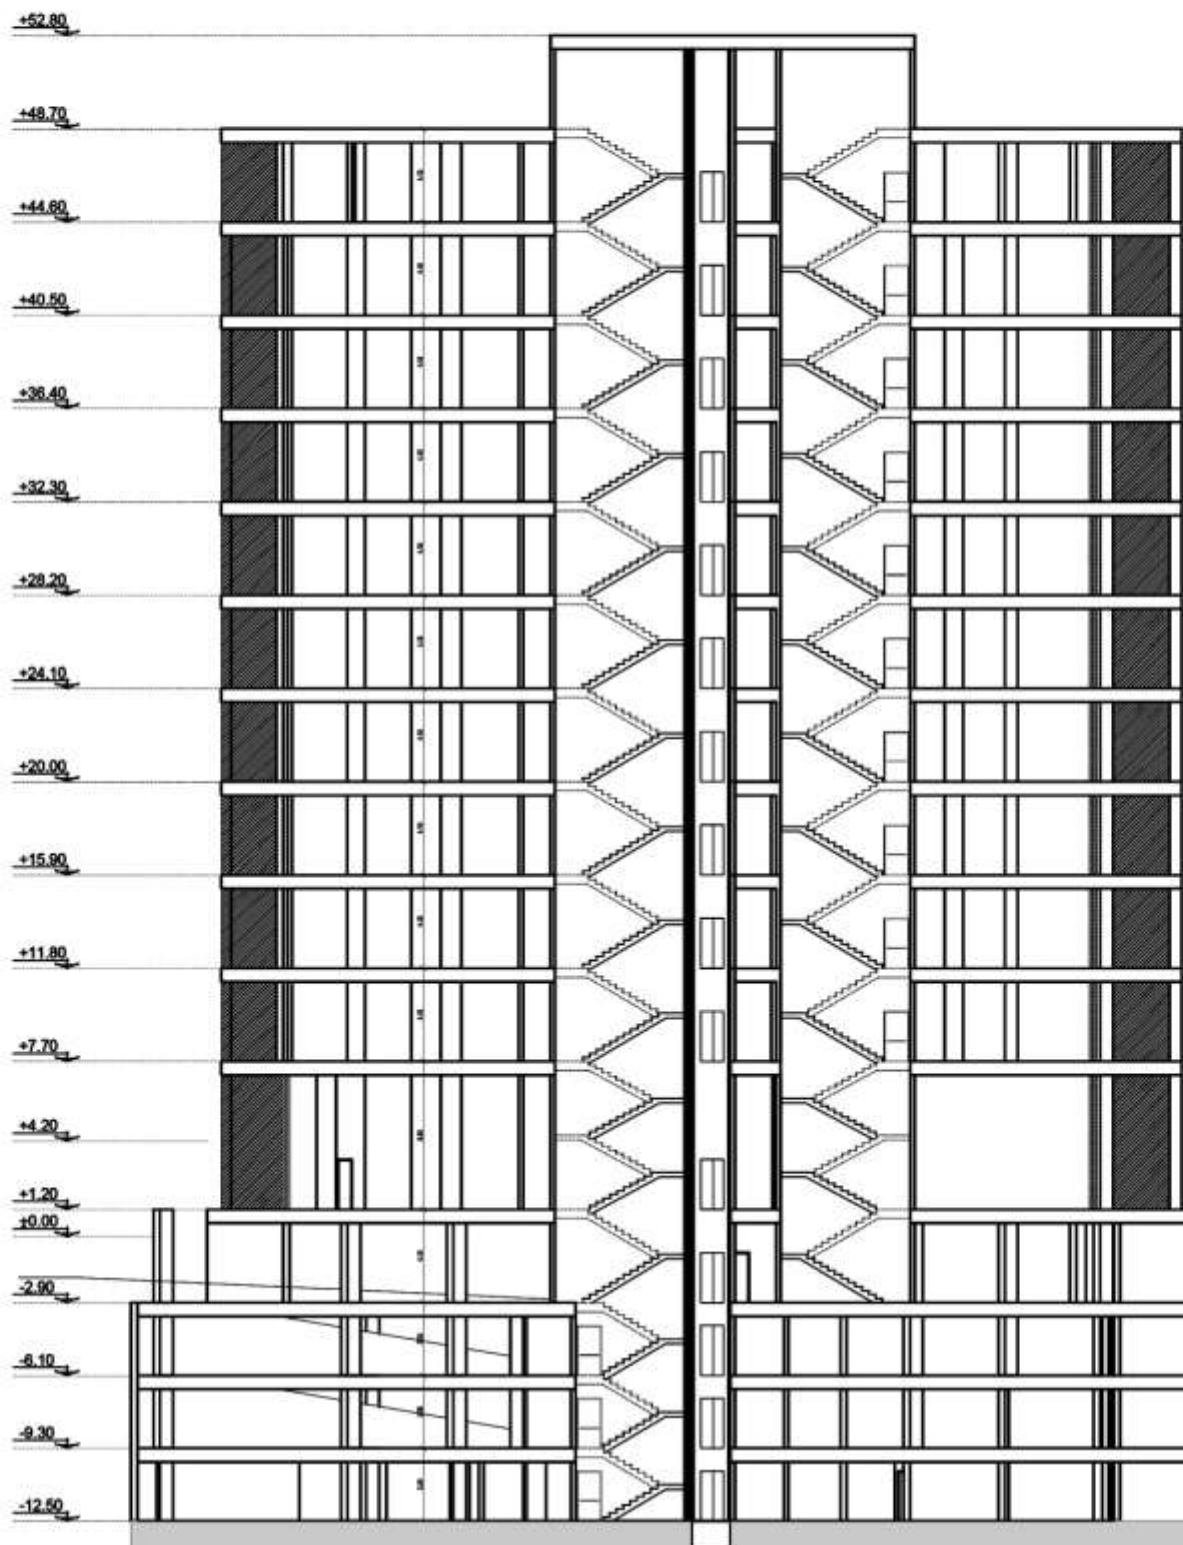

key plan

مقطع A-A

عنوان نقشه:

ساختمان مسکونی ایران دخت

عنوان پروژه:

سامانه معماری طرح تو طرح

کارفرما:



تاریخ: 031127

مقیاس: 1:300

ایمپد کانتد: A3(29.7*42)
METER واحد:

Sheet No. : 28/28

کاربری/طبقات	مسکونی			راه پله + آسانسور/لابی	پارکینگ	پارکینگ مزاحم	انبار		مساحت کل طبقه
	واحد	مساحت	مساحت واحد				واحد	مساحت	
زیر زمین ۴-	-	-	-	-	27	-	36	123.08	1188.46
زیر زمین ۳-	-	-	-	-	32	-	13	44.00	1188.46
زیر زمین ۲-	-	-	-	-	32	-	4	17.47	1188.46
زیر زمین ۱-	-	-	-	-	-	-	-	-	948.68
همکف	4	428.04 +262.14	واحد ۱: 115.39 واحد ۲: 99.62 واحد ۳: 105.65 واحد ۴: 107.30 78.81+ 56.93+ 64.16+ 62.24+	-	-	-	-	-	664.00
اول	5	619.16	واحد ۱: 141.37 واحد ۲: 137.13 واحد ۳: 132.07 105.65 : ۴ 102.94 : ۵	121.51	-	-	-	-	740.67
دوم	5	613.04	واحد ۱: 138.35 واحد ۲: 137.13 واحد ۳: 128.97 105.65 : ۴ 102.94 : ۵	120.51	-	-	-	-	733.55
سوم	5	607.80	واحد ۱: 135.90 واحد ۲: 137.13 واحد ۳: 126.18 105.65 : ۴ 102.94 : ۵	119.70	-	-	-	-	727.50
چهارم	5	601.64	واحد ۱: 133.04 واحد ۲: 137.13 واحد ۳: 122.88 105.65 : ۴ 102.94 : ۵	119.08	-	-	-	-	720.72
پنجم	5	593.54	واحد ۱: 130.13 واحد ۲: 137.13 واحد ۳: 117.69 105.65 : ۴ 102.94 : ۵	117.80	-	-	-	-	711.34
ششم	5	587.89	واحد ۱: 126.86 واحد ۲: 137.13 واحد ۳: 115.22 105.65 : ۴ 102.94 : ۵	117.71	-	-	-	-	705.60
هفتم	5	585.27	واحد ۱: 126.86 واحد ۲: 137.13 واحد ۳: 112.69 105.65 : ۴ 102.94 : ۵	117.42	-	-	-	-	702.69
هشتم	5	585.27	واحد ۱: 126.86 واحد ۲: 137.13 واحد ۳: 112.69 105.65 : ۴ 102.94 : ۵	117.50	-	-	-	-	702.77
نهم	5	585.27	واحد ۱: 126.86 واحد ۲: 137.13 واحد ۳: 112.69 105.65 : ۴ 102.94 : ۵	117.42	-	-	-	-	702.69
دهم	3	587.74	واحد ۱: 248.16 واحد ۲: 137.13 واحد ۳: 202.45 105.65 : ۴ 102.94 : ۵	117.50	-	-	-	-	705.24
جمع	مجموع مساحت مسکونی			-	مجموع تعداد پارکینگ	مجموع تعداد پارکینگ مزاحم	مجموع مساحت انبار		مساحت کل مجموعه
	52	6394.66 +262.14		-	91	-	53	184.55	12330.83

key plan

جدول متراژ

عنوان نقشه:

ساختمان مسکونی ایران دخت

عنوان پروژه:



تاریخ: 031127

مقیاس: 1:200

 آباد کاشد: A3(29.7*42)
 واحد: METER

سامانه معماری طرح تو طرح

کارفرما:

Sheet No. : 01/28