


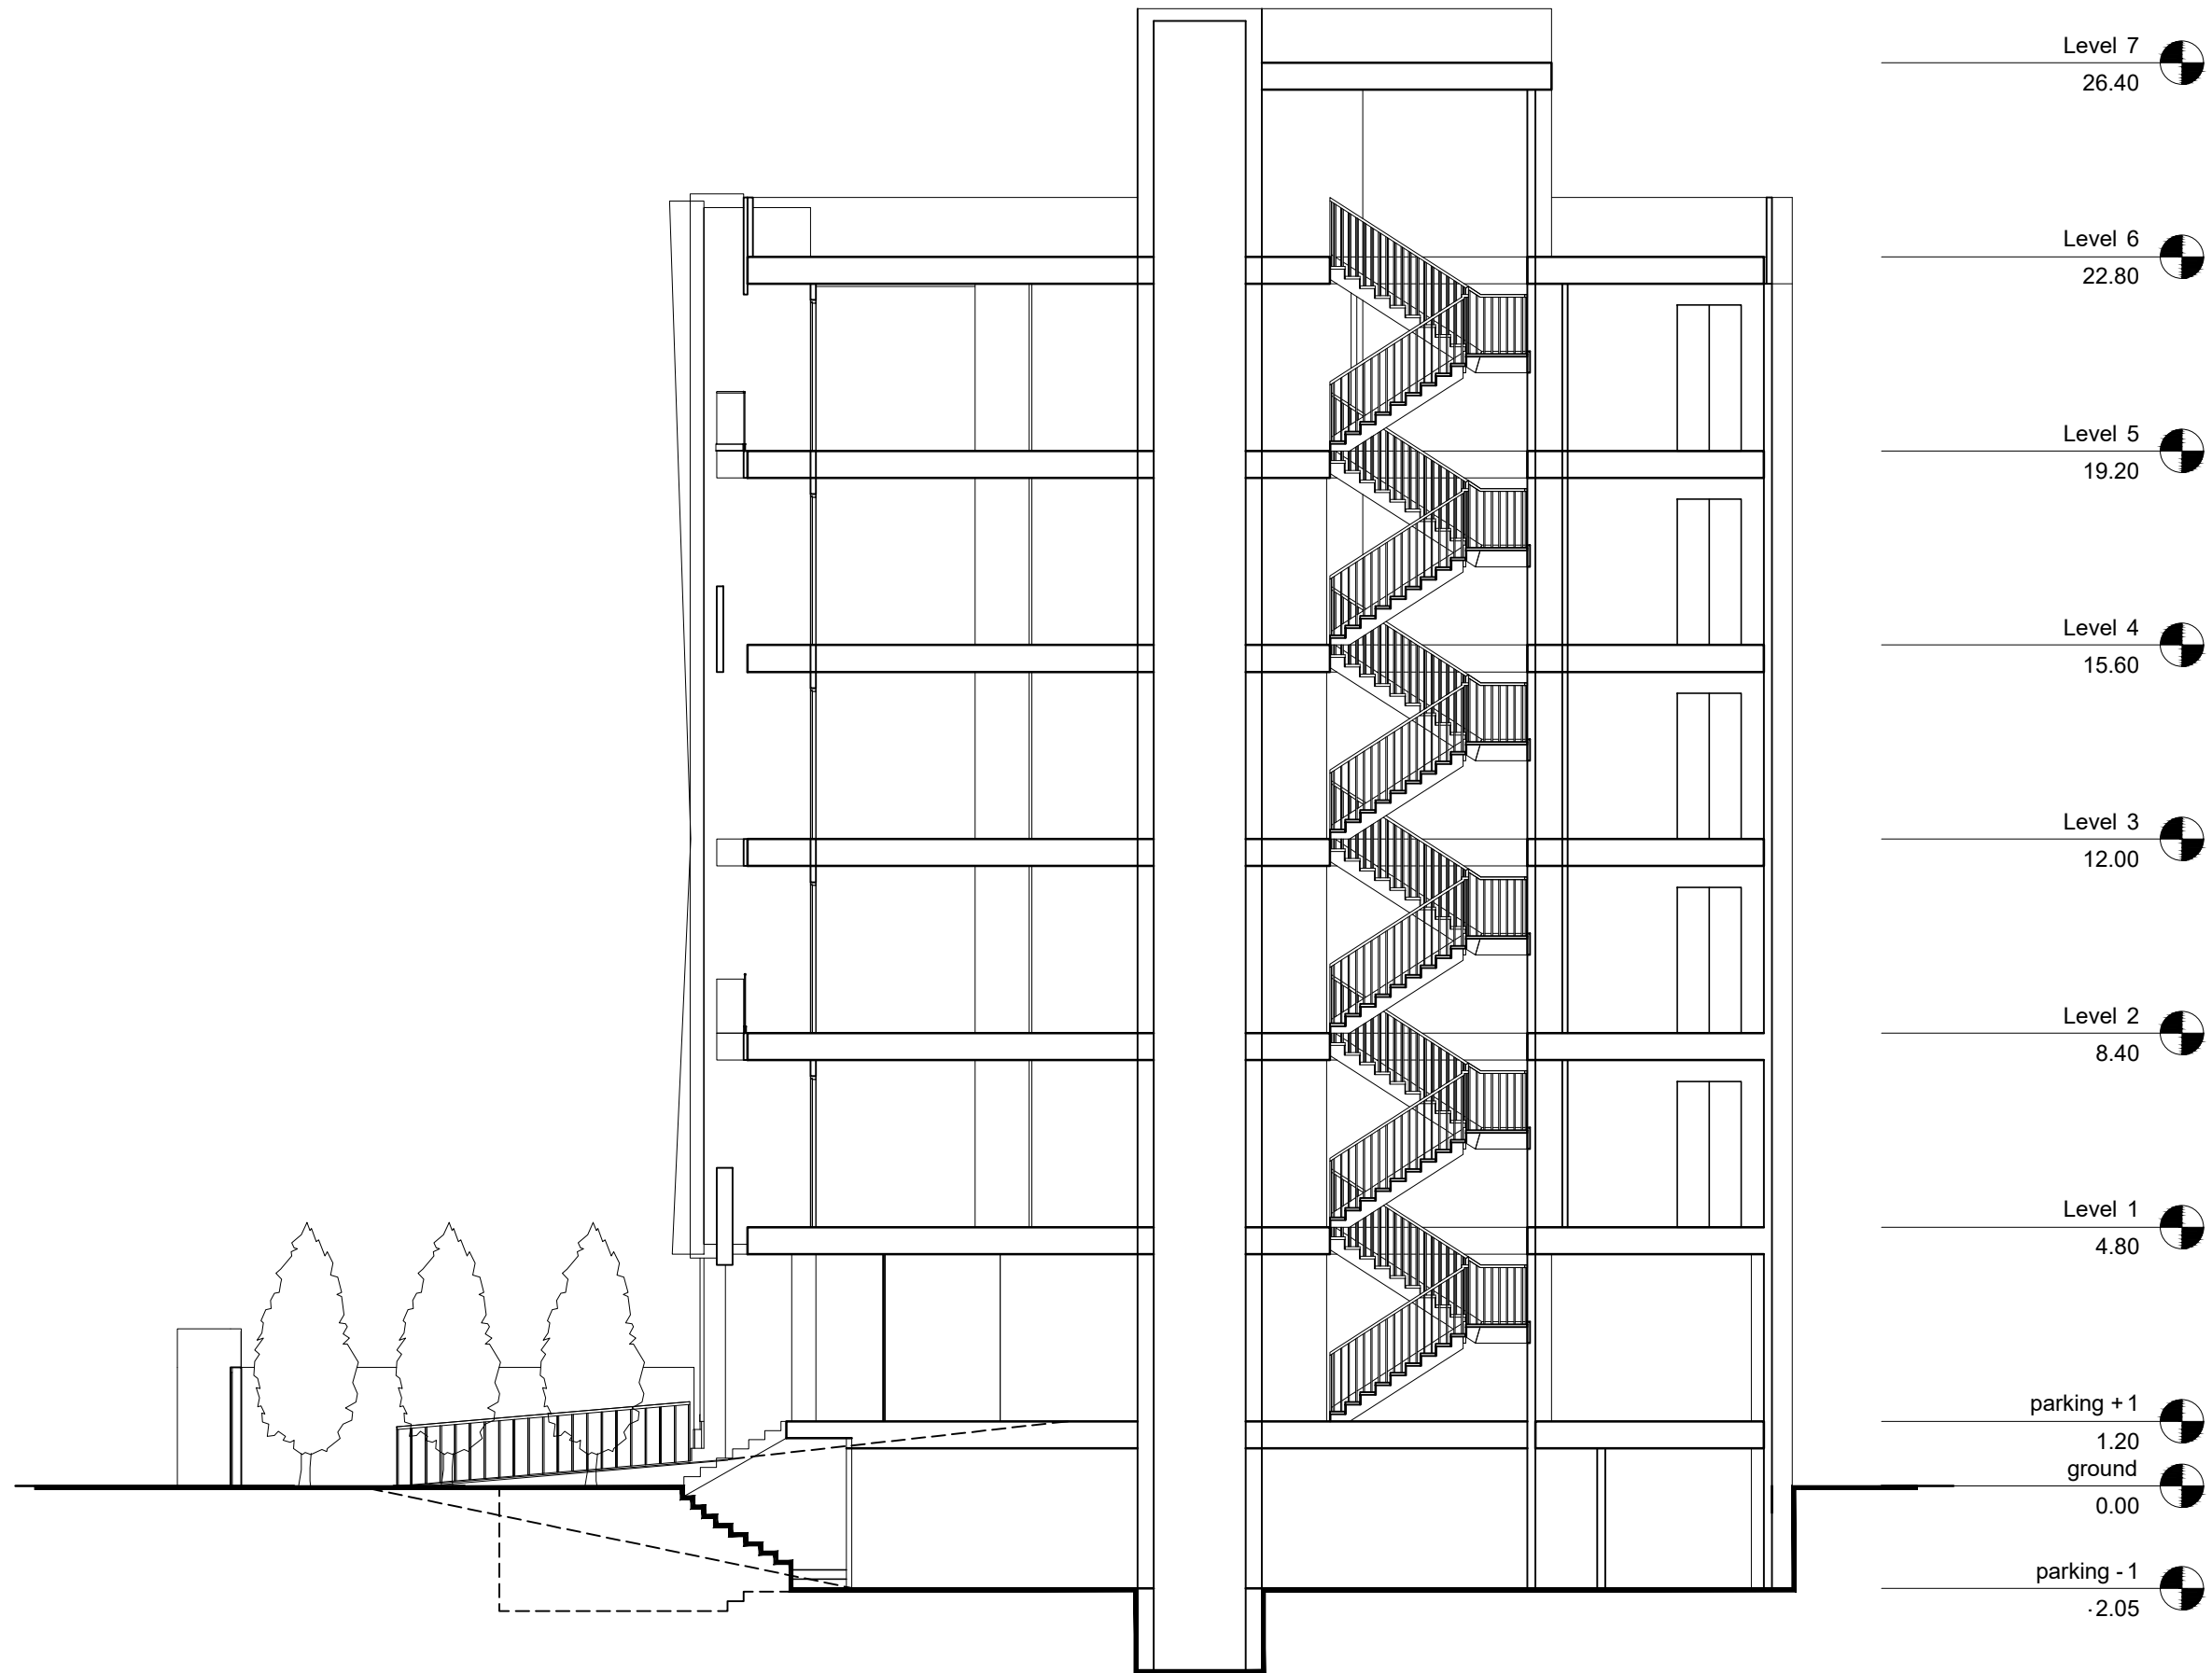

section
A-A برش ارتفاعی طبقات