

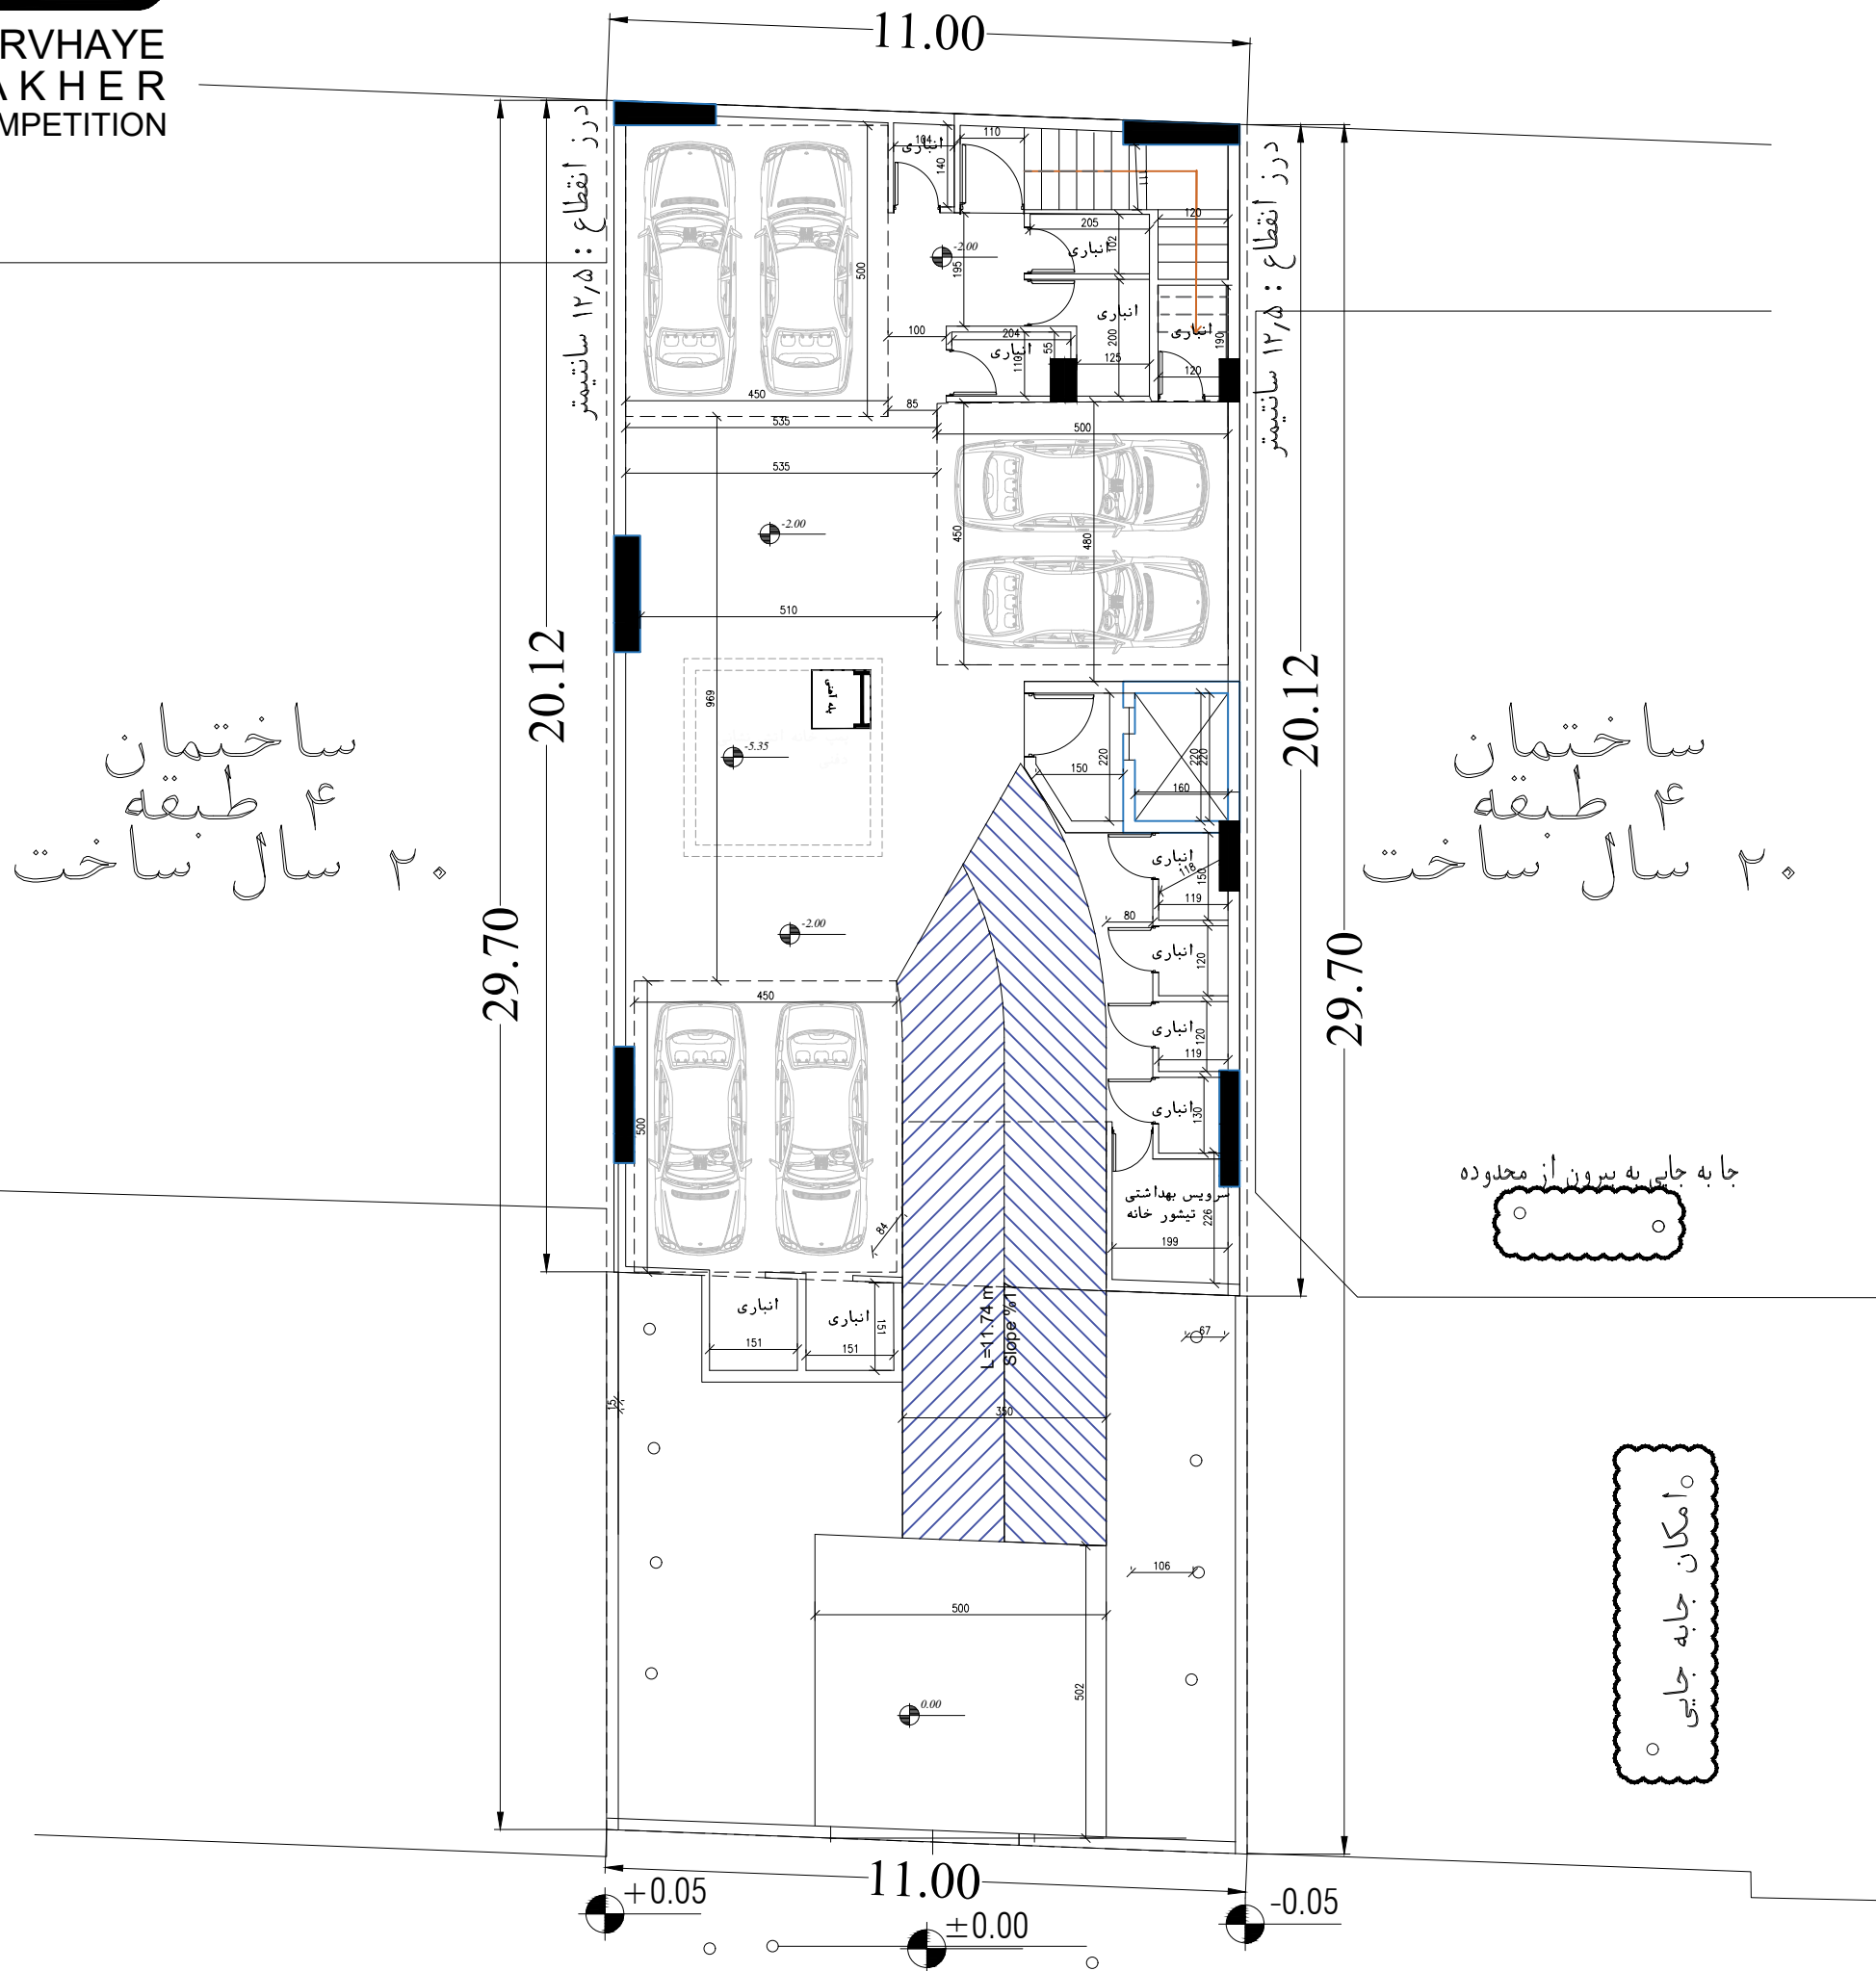


SARVHAYE
FAKHER
COMPETITION

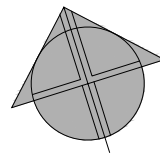


درختان گذر قابلیت جابه جایی ندارند
گذر ۱۱ متری

خیابان عبده

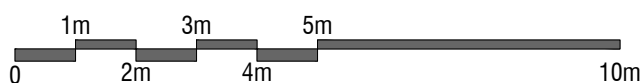


محدوده طراحی زیرزمین ۱-


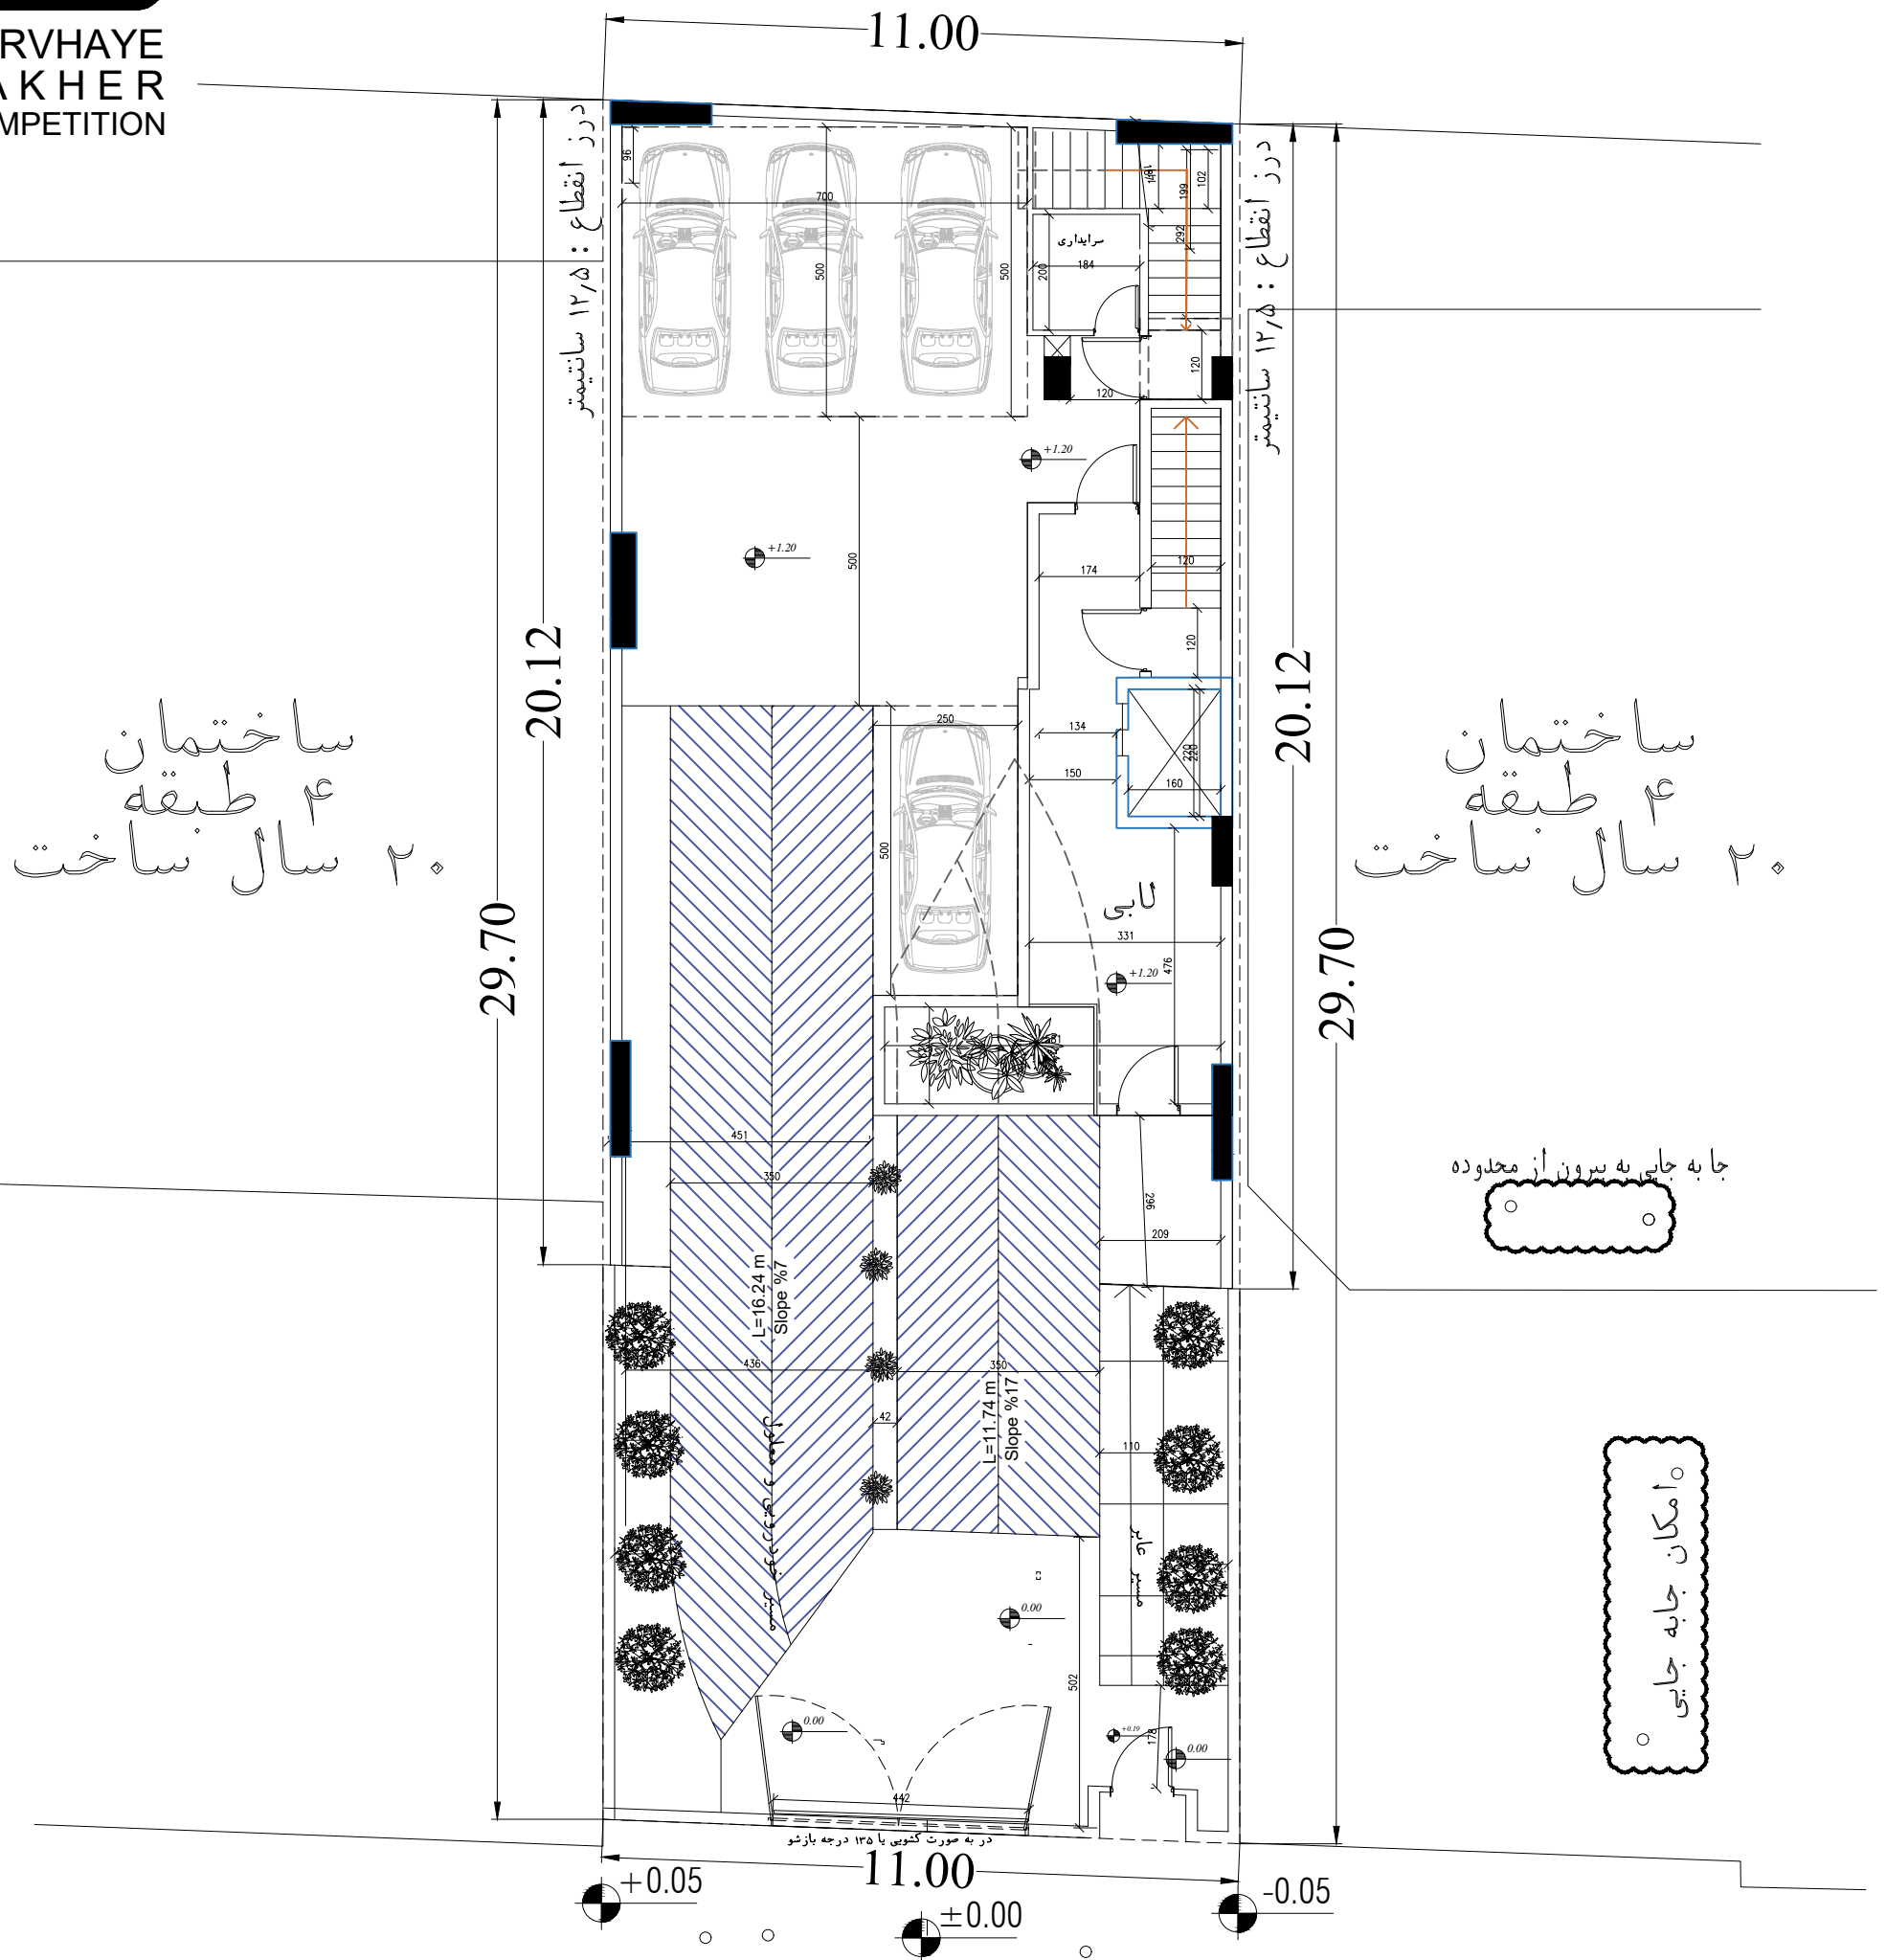


درختان گذر قابلیت جابه جایی ندارند
گذر ۱۱ متری

خیابان عبده

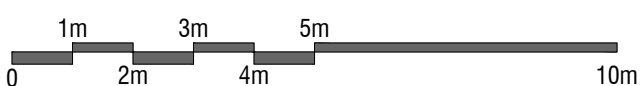


محدوده طراحى همكف

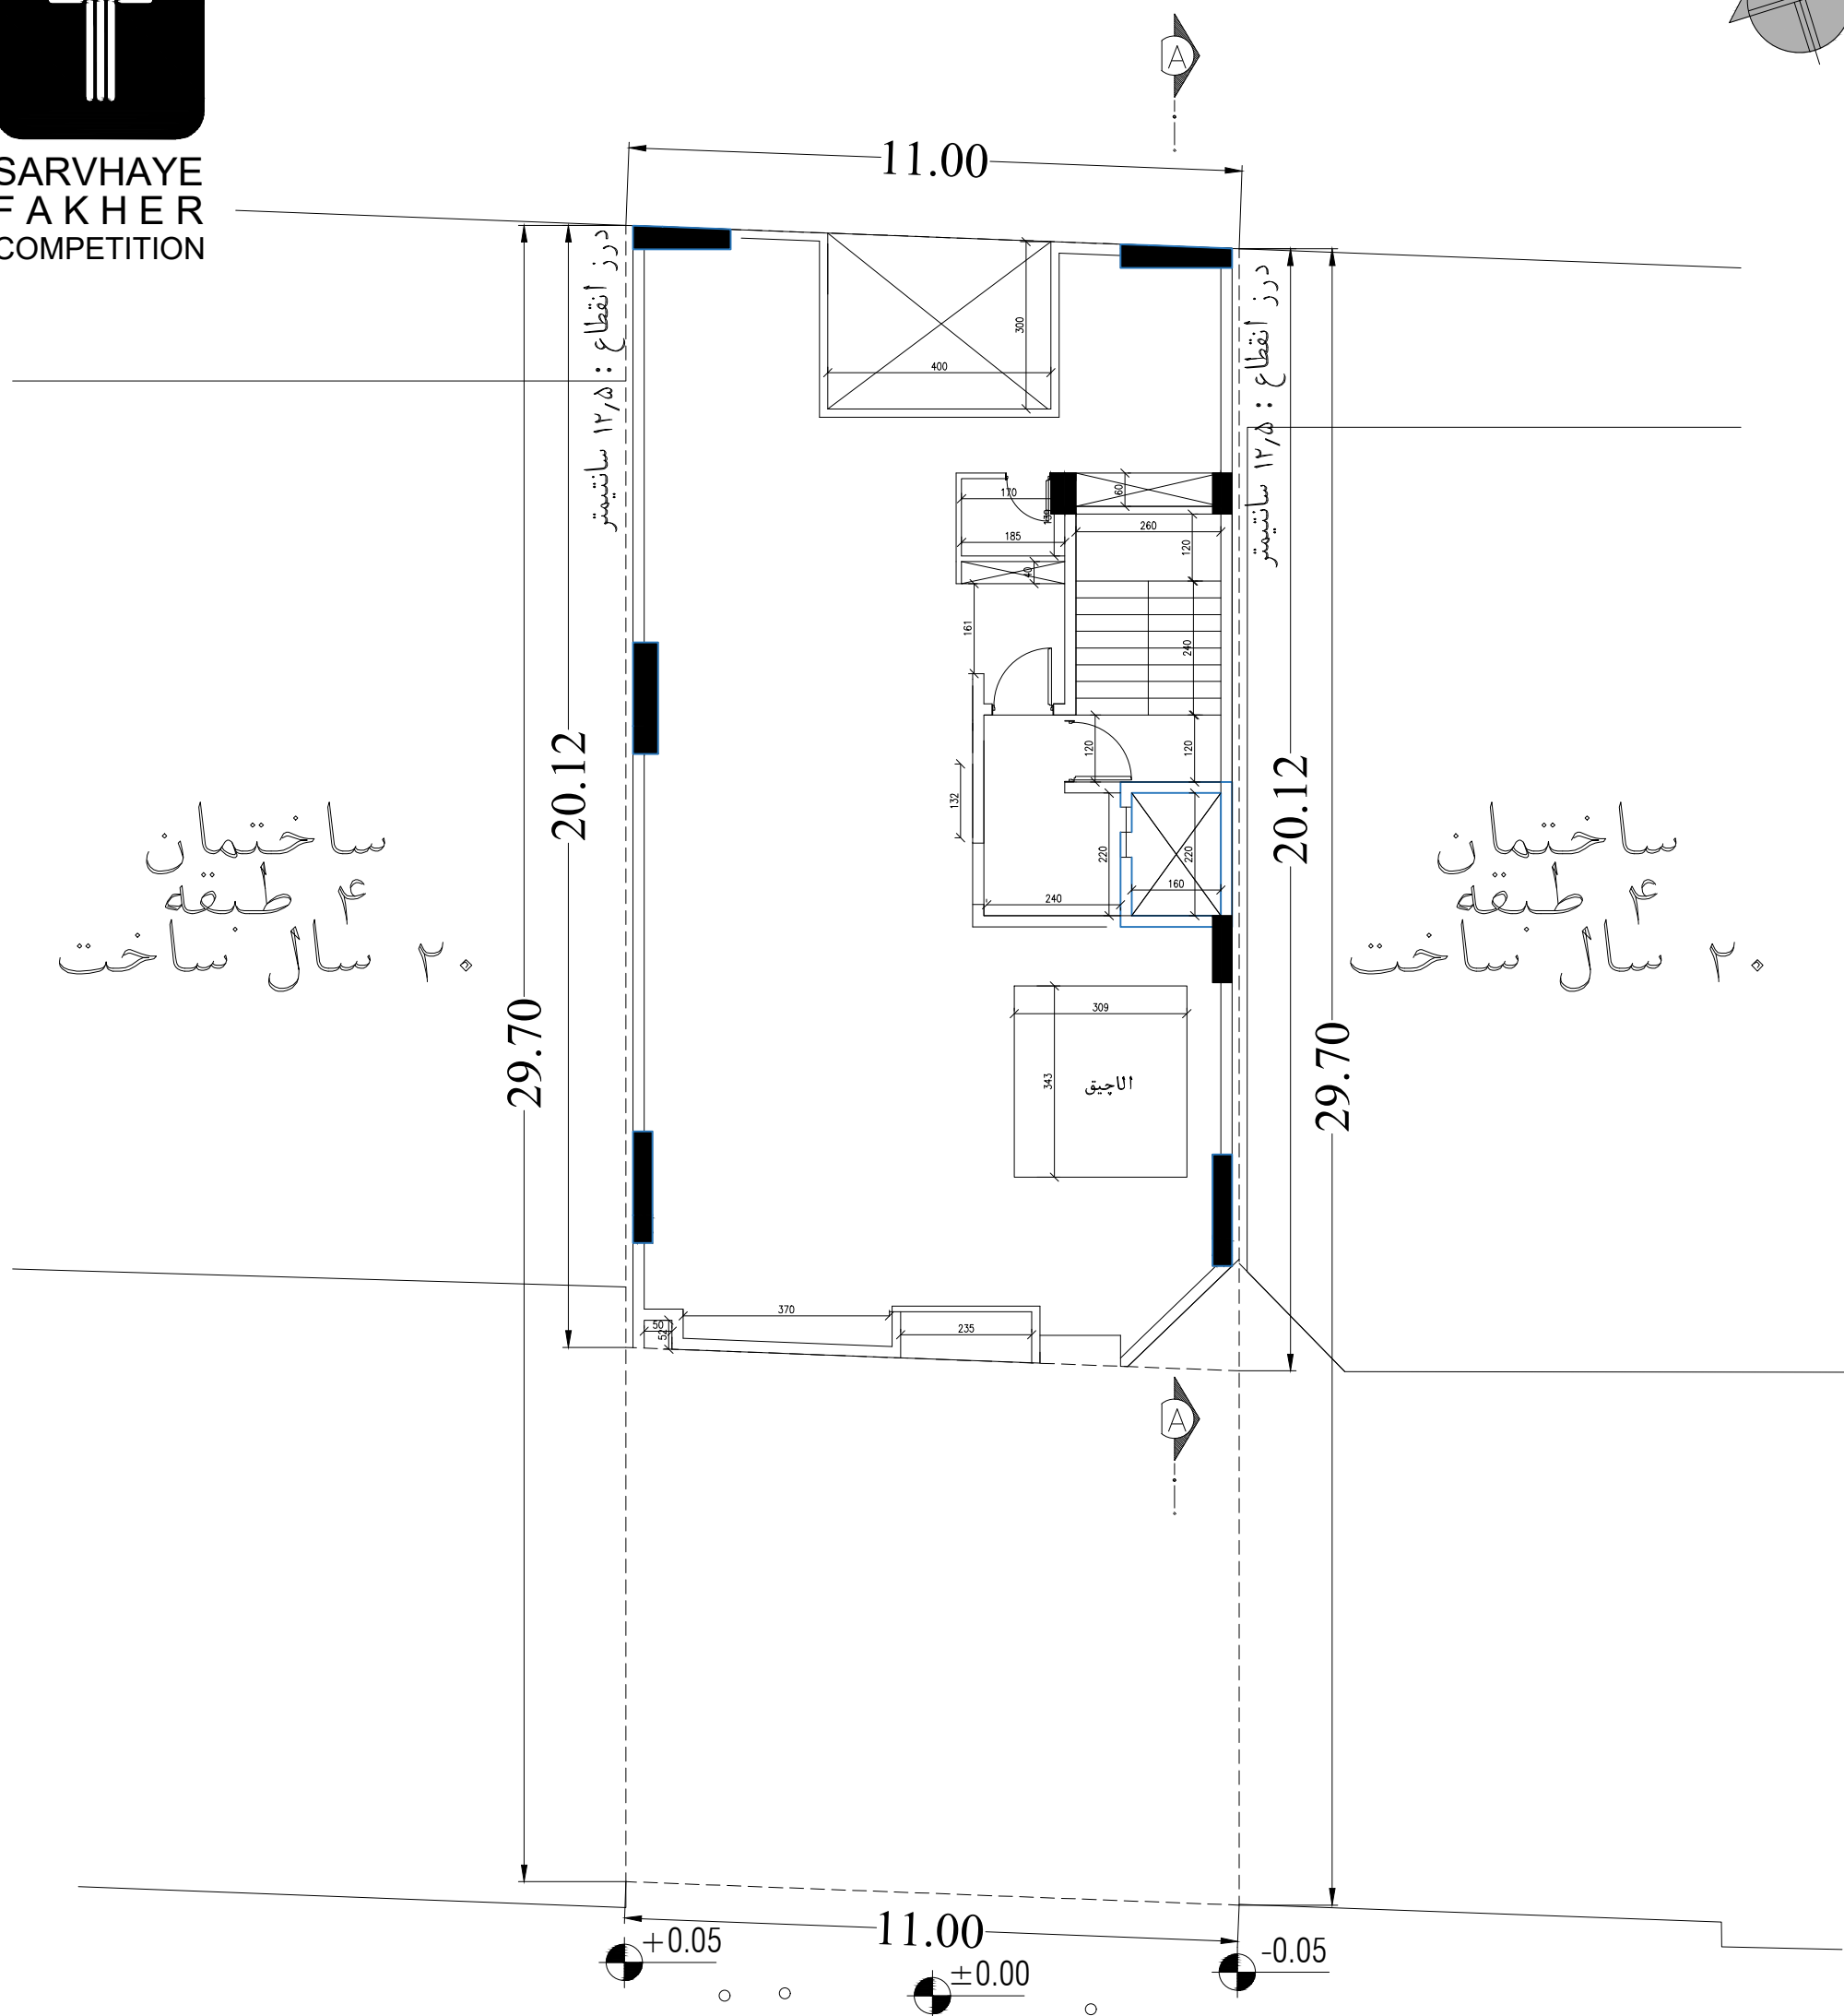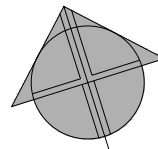


درختان گذر قابلیت جابه جایی ندارند
گذر ۱۱ متری

خیابان عبده

اندازه گذاری

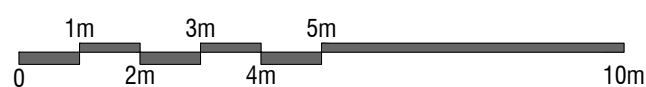

محدوده طراحی بام

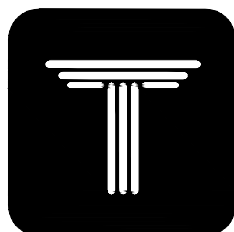


SARVHAYE
FAKHER
COMPETITION



جدول مساحت کلی مسابقه سروهای فاخر

کاربری / طبقات	مسکونی			پارکینگ	انبار		مساحت کل طبقه
	مساحت واحد	مساحت واحدها	مساحت راه پله + آسانسور + لابی		تعداد	مساحت واحد	
زیرزمین ۱-	-	-	22.18	6	10	20	
همکف	-	-	39.70	4	-	-	
اول	2	174.6	واحد ۱: 105.60 واحد ۲: 69.00	-	-	-	
دوم	2	174.6	واحد ۱: 105.60 واحد ۲: 69.00	-	-	-	
سوم	2	174.6	واحد ۱: 105.60 واحد ۲: 69.00	-	-	-	
چهارم	2	174.6	واحد ۱: 105.60 واحد ۲: 69.00	-	-	-	
پنجم	2	174.6	واحد ۱: 105.60 واحد ۲: 69.00	-	-	-	
جمع	مجموع مساحت مسکونی			مجموع تعداد پارکینگ	مجموع مساحت انبار		مساحت کل مجموعه
	10	873.00	-		10	20	1067.38

دیوارهای مشترک بین فضای مسکونی و مشاعات (راه پله، آسانسور و لابی) جزء مساحت مسکونی محاسبه می شود
نیازی به پر کردن خانه های با علامت (-) نیست
لطفا پلی لاین مساحت کل طبقه و واحدهای مسکونی در فایل اتوکد ترسیم شود

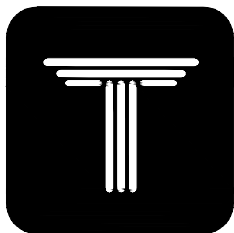


SARVHAYE
FAKHER
COMPETITION

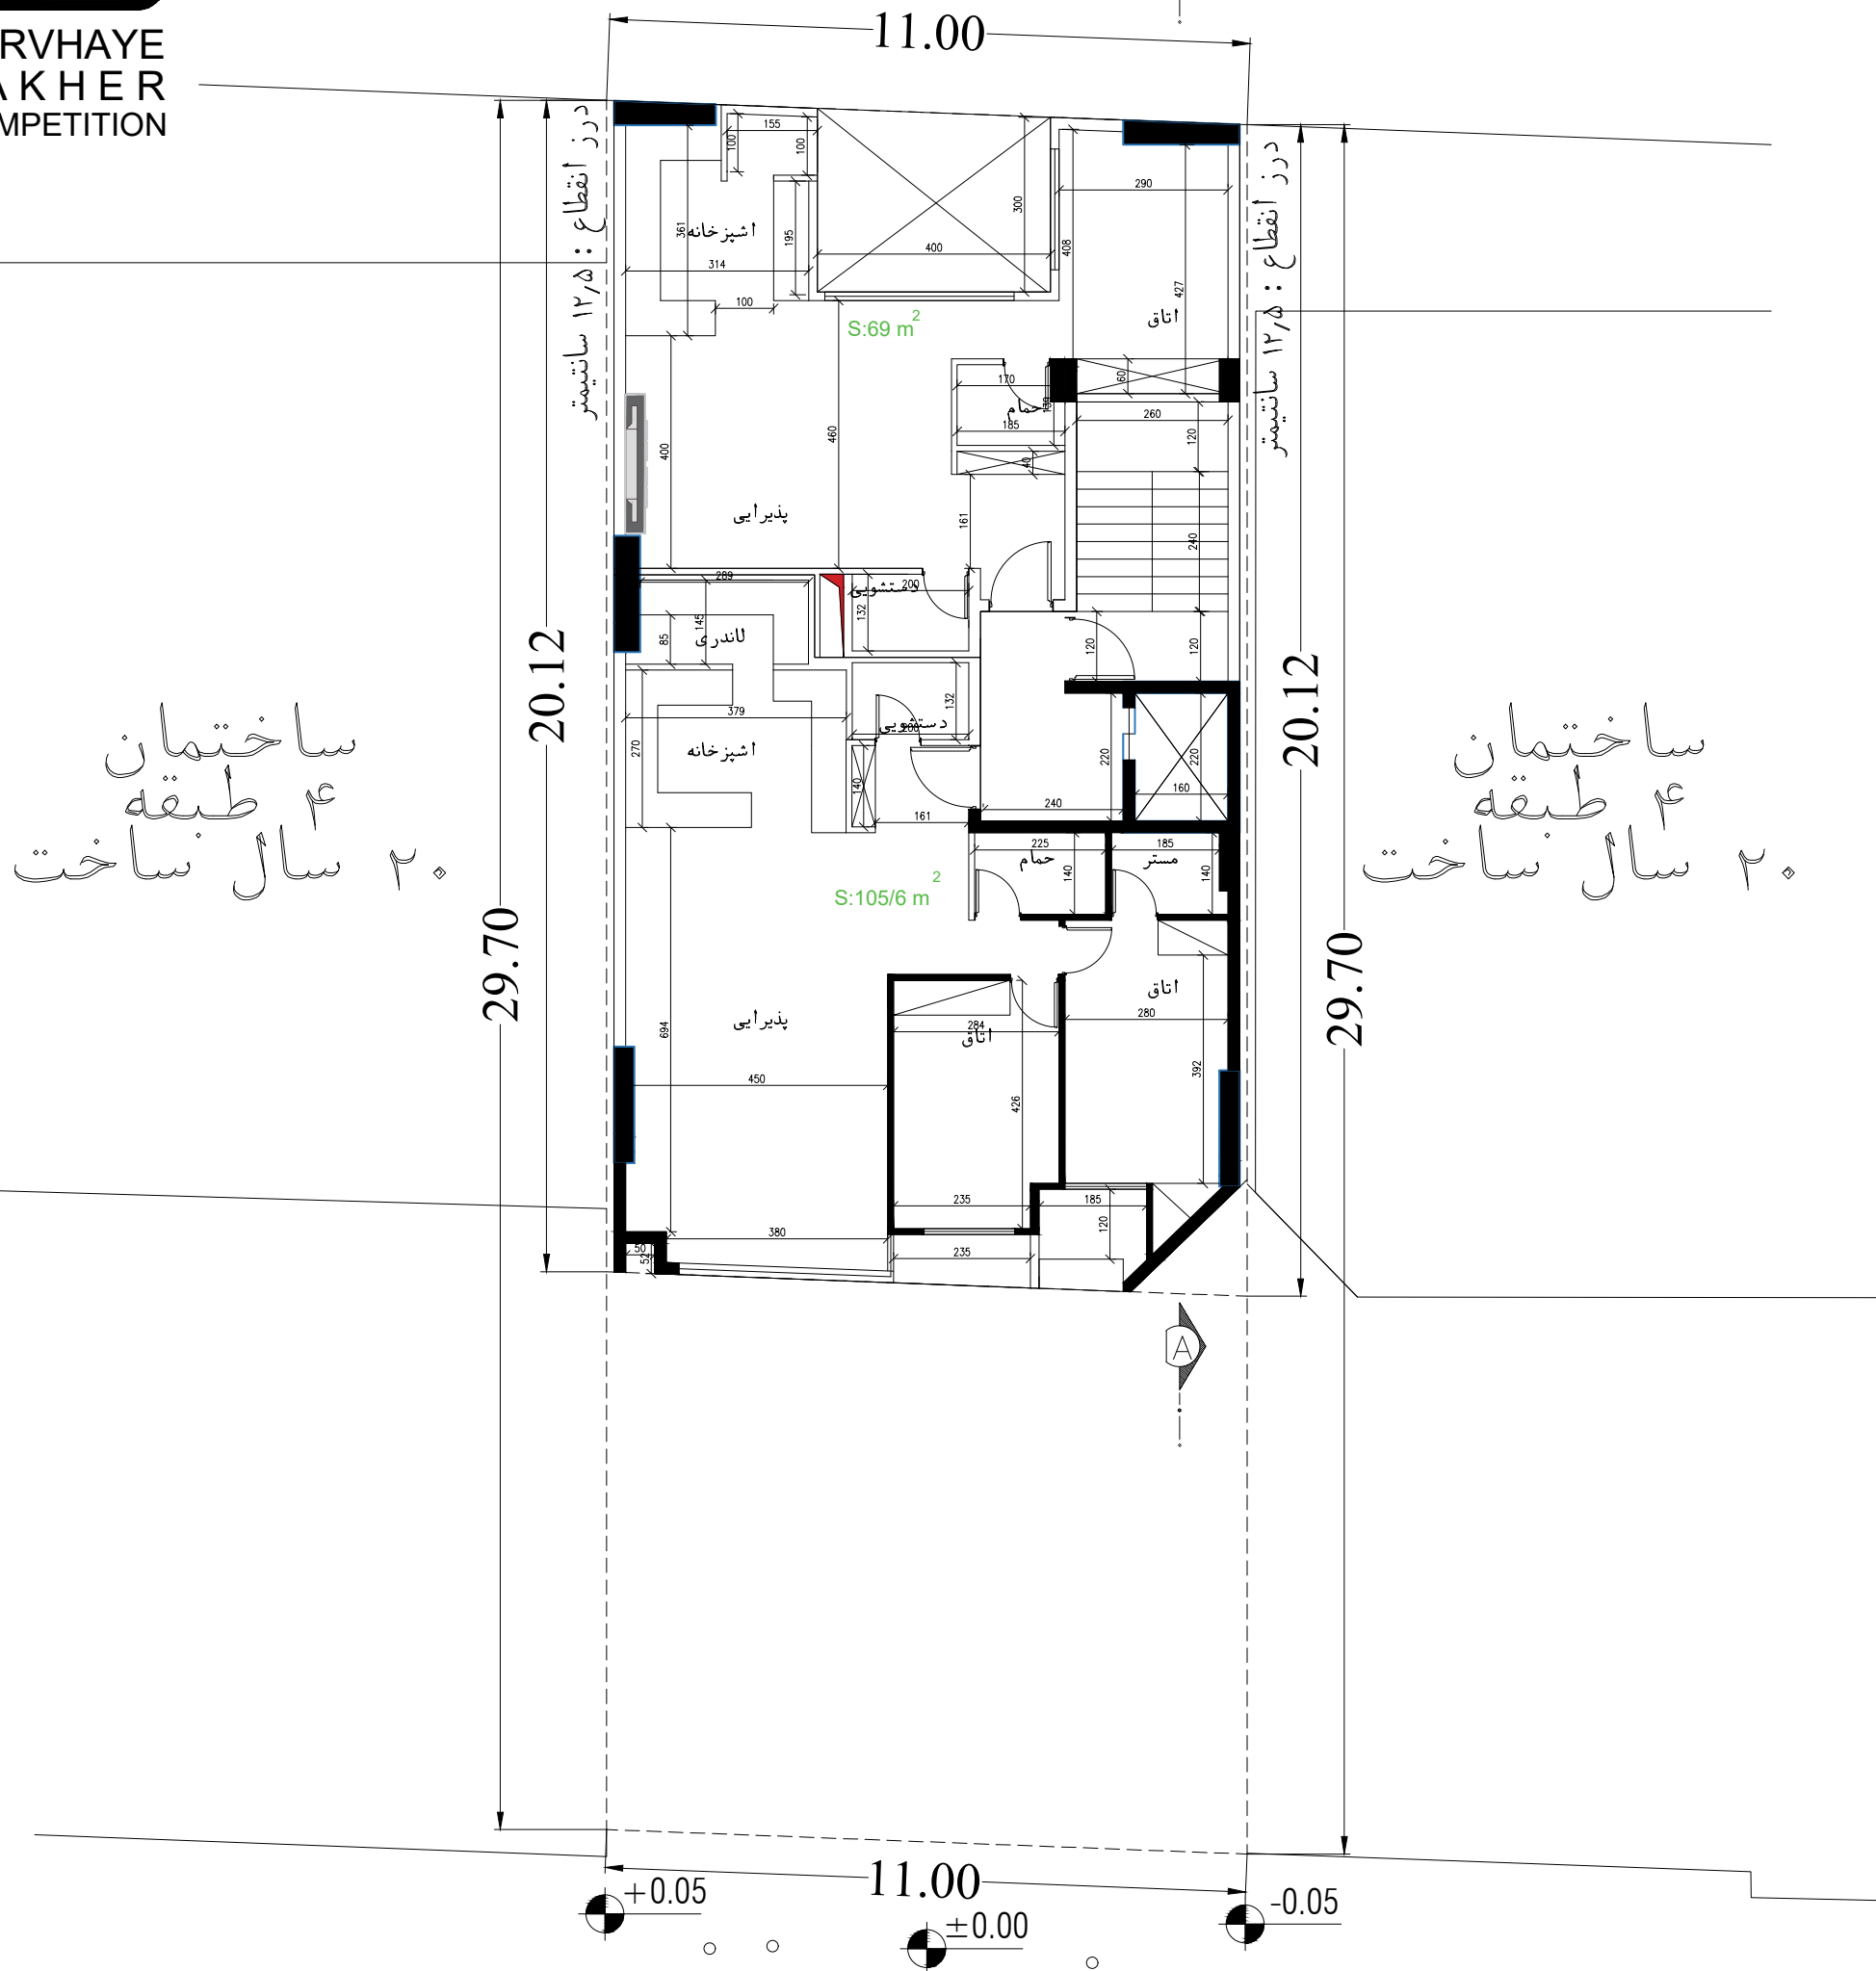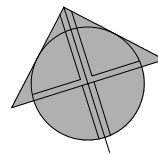


درختان گذر قابلیت جابه جایی ندارند
گذر ۱۱ متری

خیابان عبده



اندازه گذاری

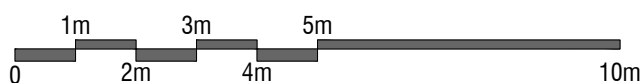

محدوده طراحی طبقات اول تا پنجم

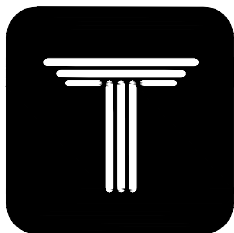


SARVHAYE
FAKHER
COMPETITION

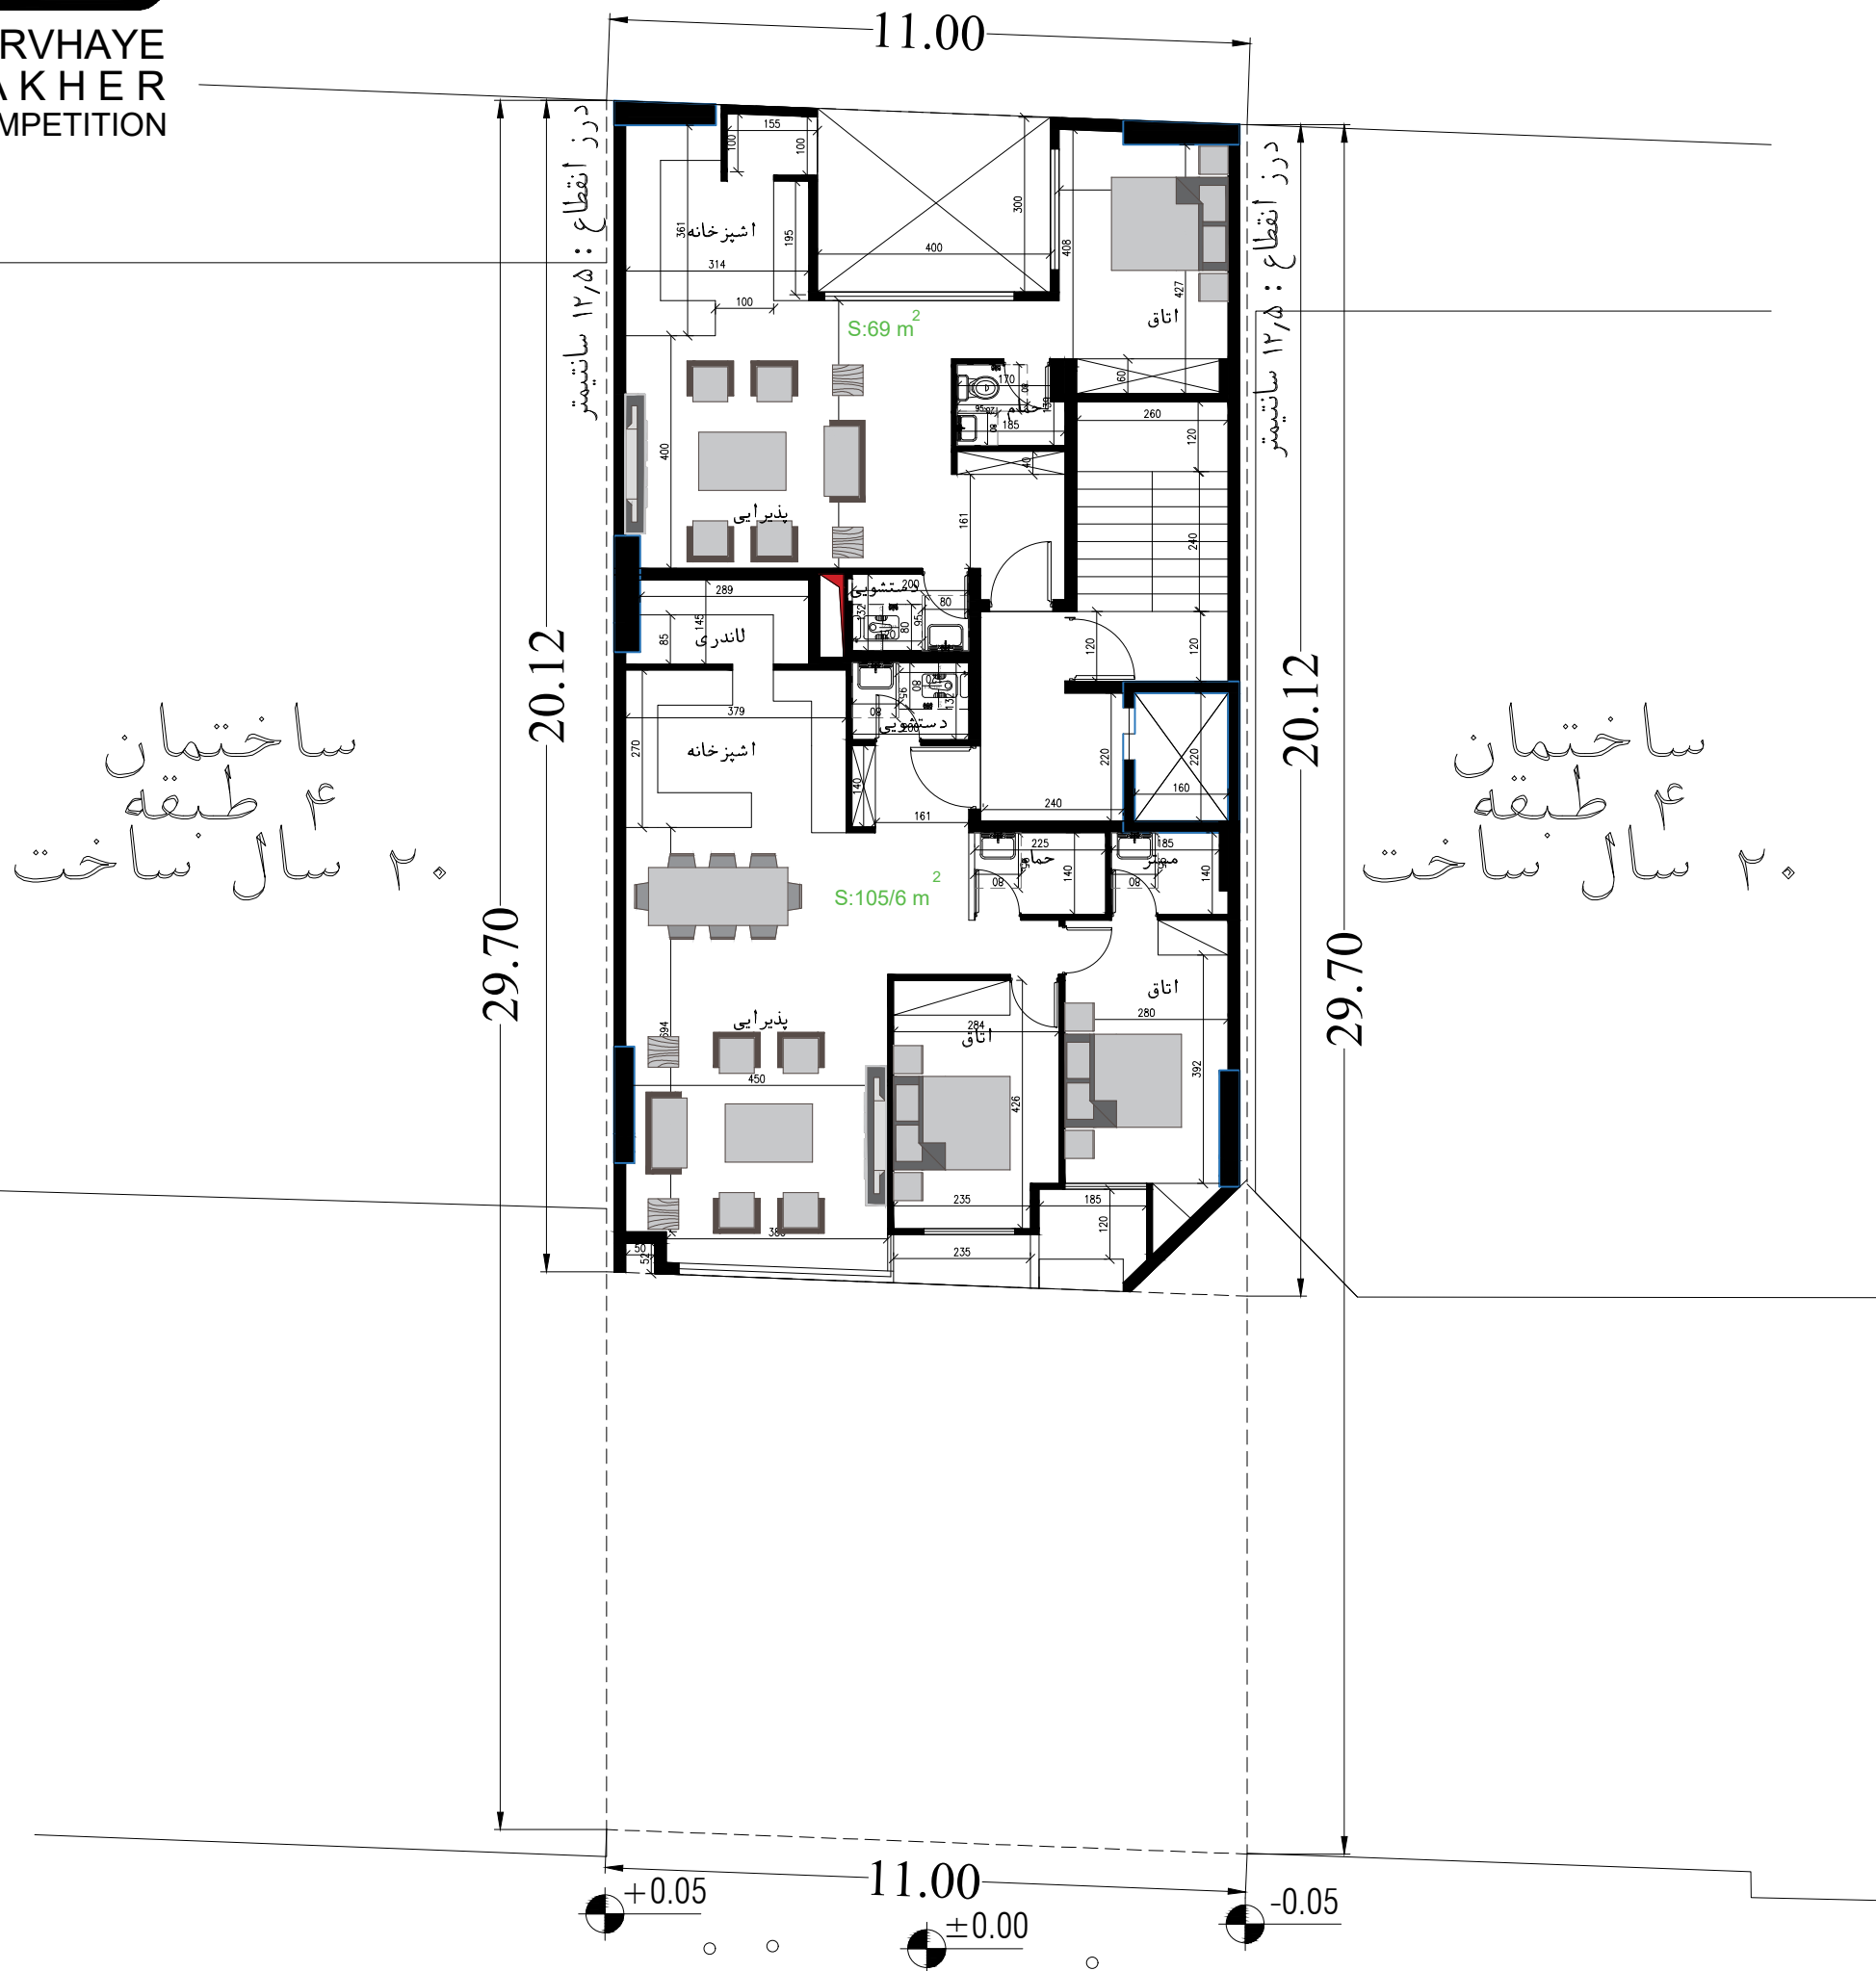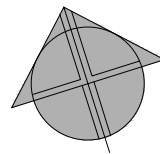

درختان گذر قابلیت جابه جایی ندارند
گذر ۱۱ متری

خیابان عبده

مبلمان

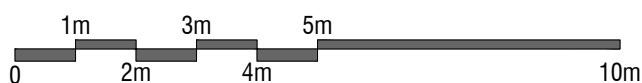

محدوده طراحی طبقات اول تا پنجم