




FARID HOME


LANDSCAPE & ROOF GARDEN &
INTERIOR DESIGN





LANDSCAPE

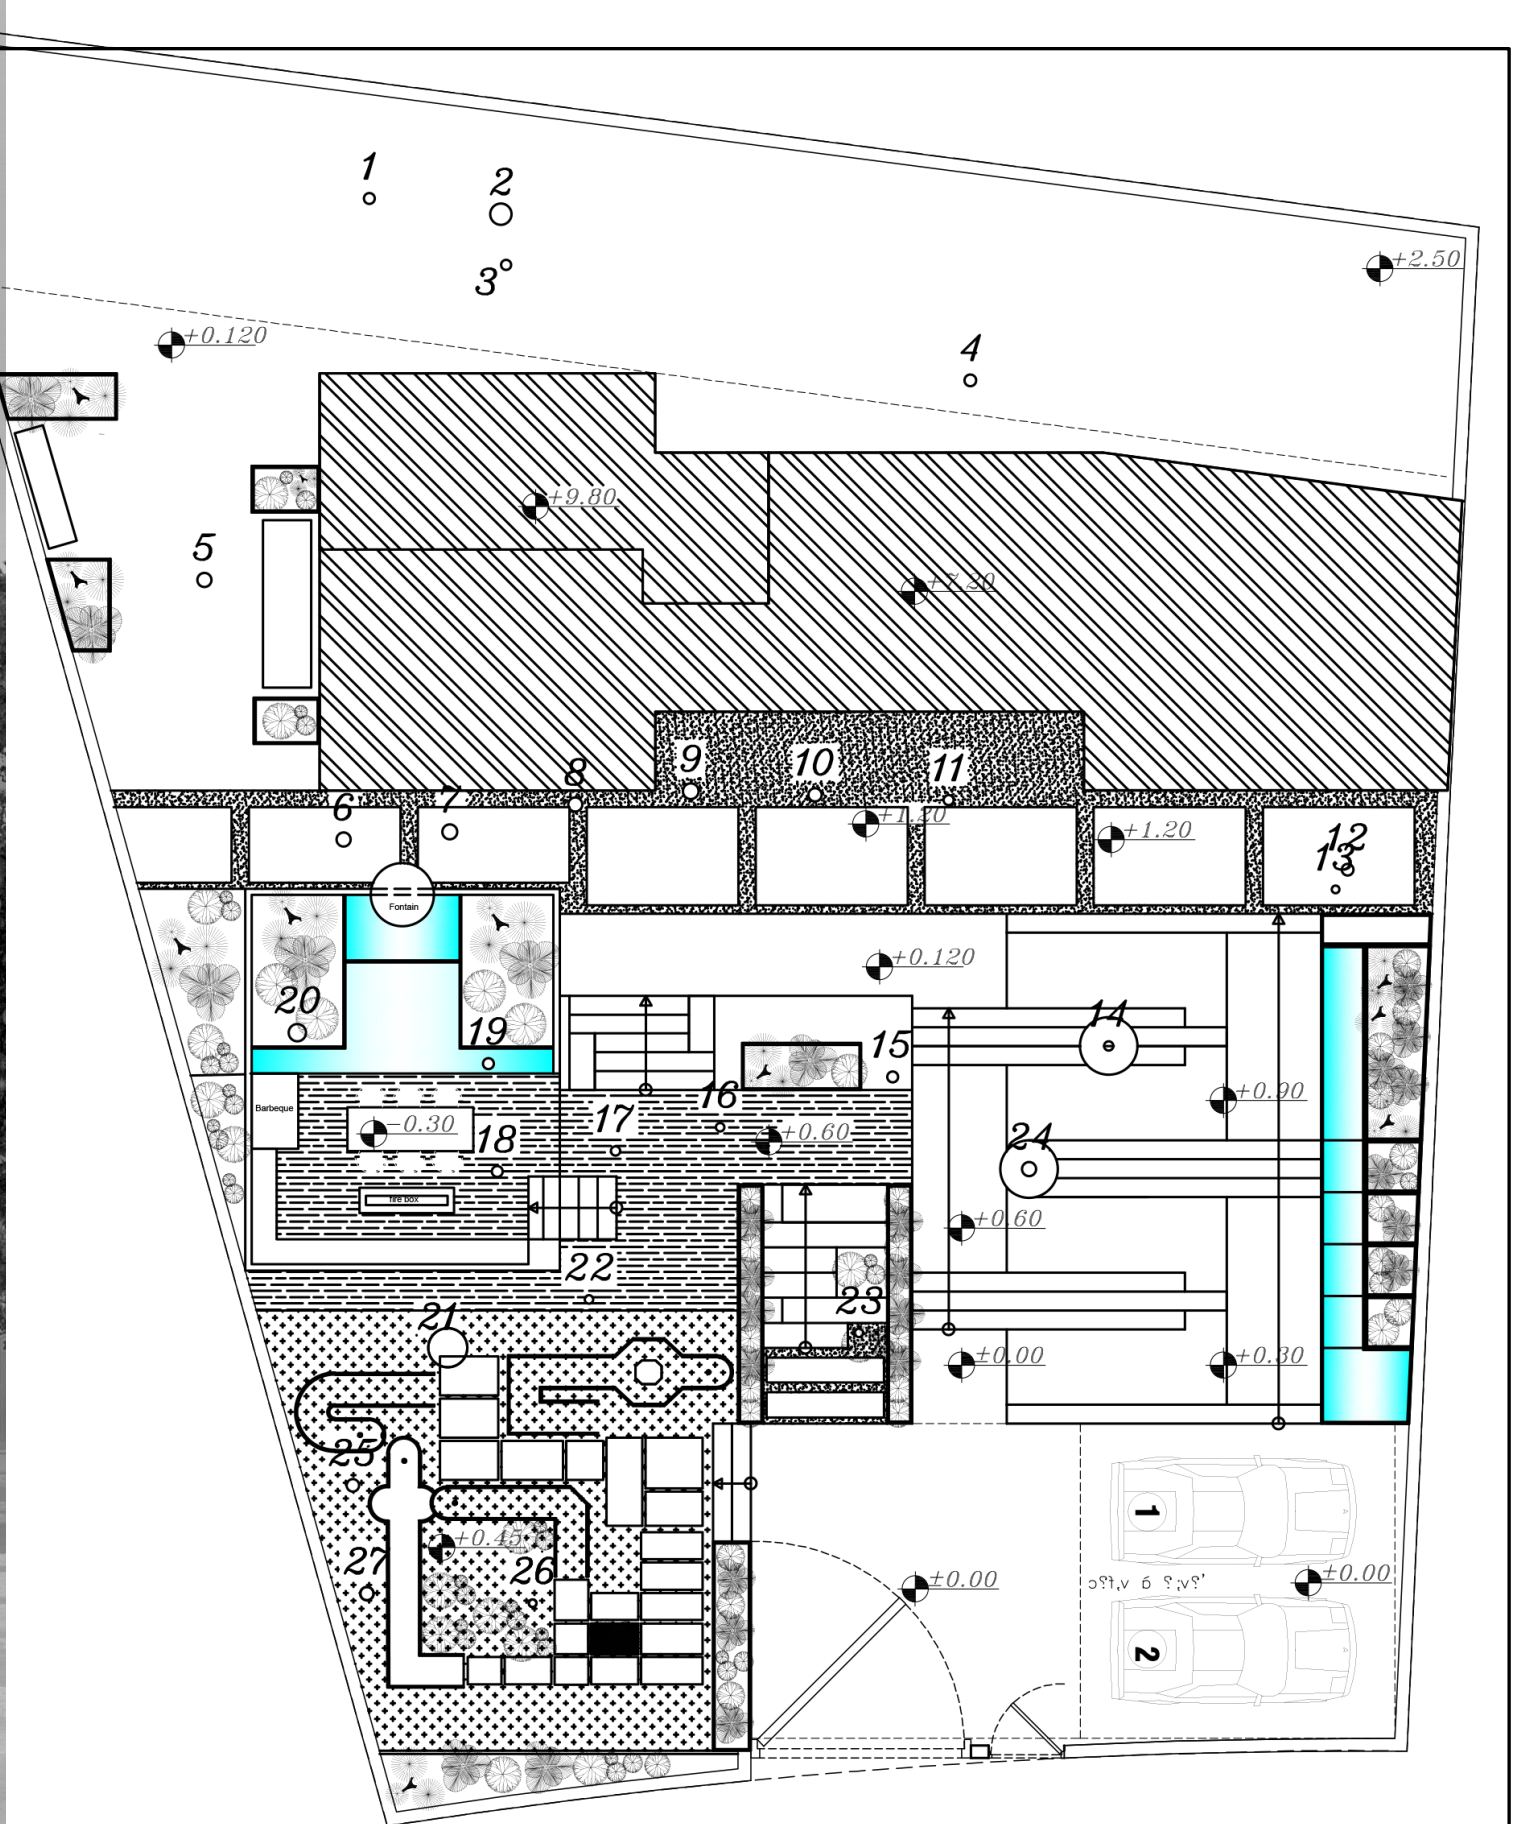

LANDSCAPE

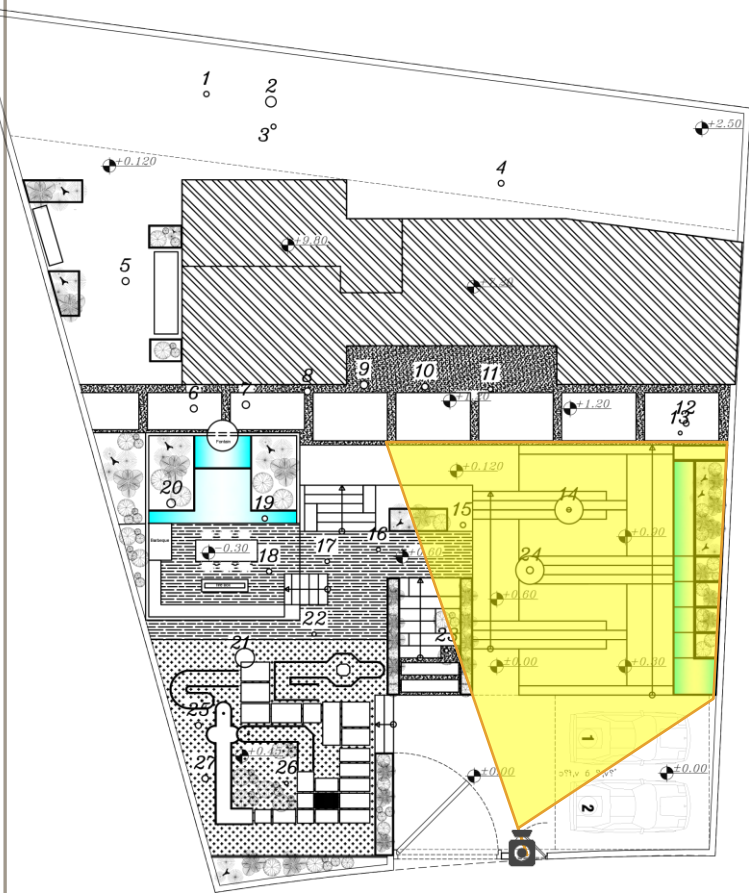


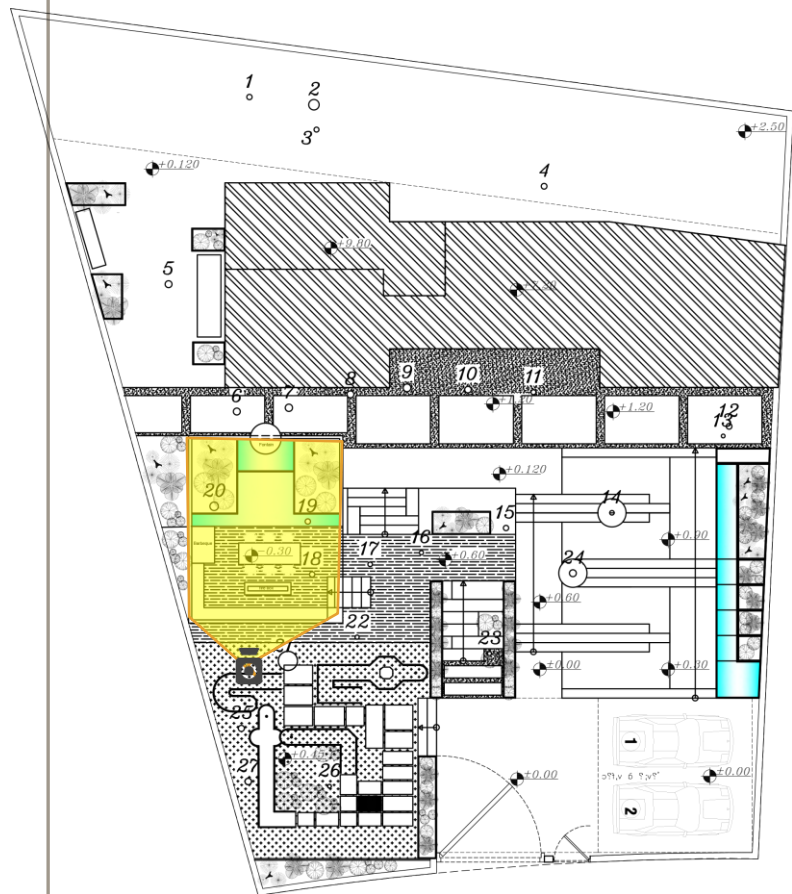

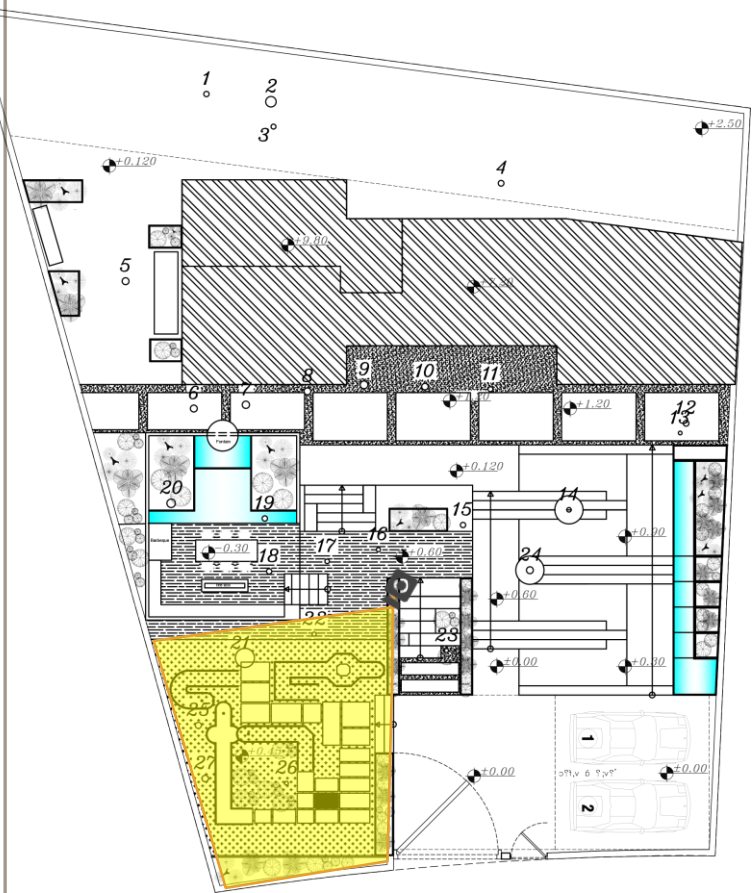






FISR FLOOR PLAN

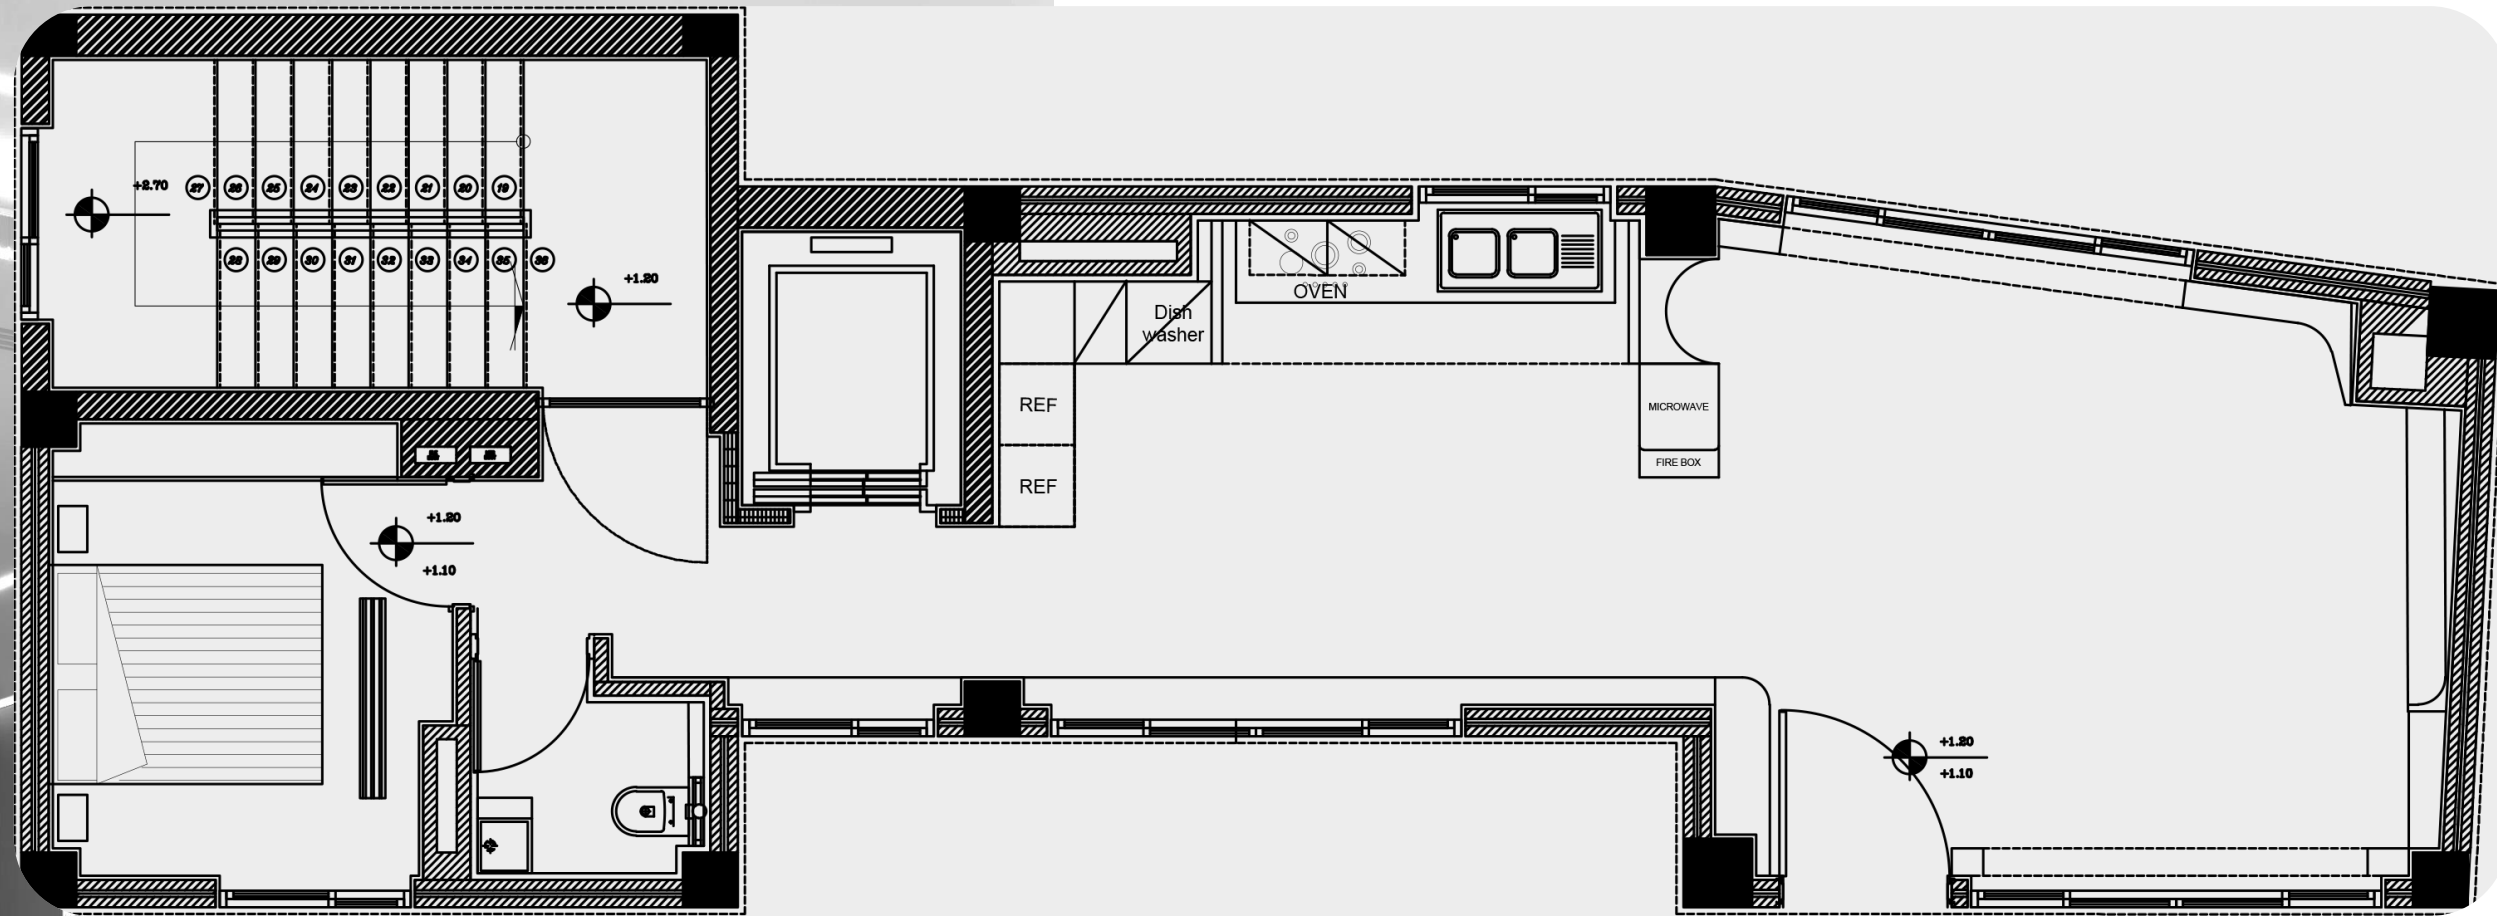



- طراحی جا کفشی در قسمت ورودی از حیاط
- از بین بردن شکست های زیاد پلان با طرحی کرو
- جدا سازی فضای آشپزخانه از نشیمن با استفاده از المان گرمابخش شومینه
- طراحی قسمت ورودی از آسانسور با متریال پارچه
- استفاده از سنگ اسلب الیگودرز برای کف

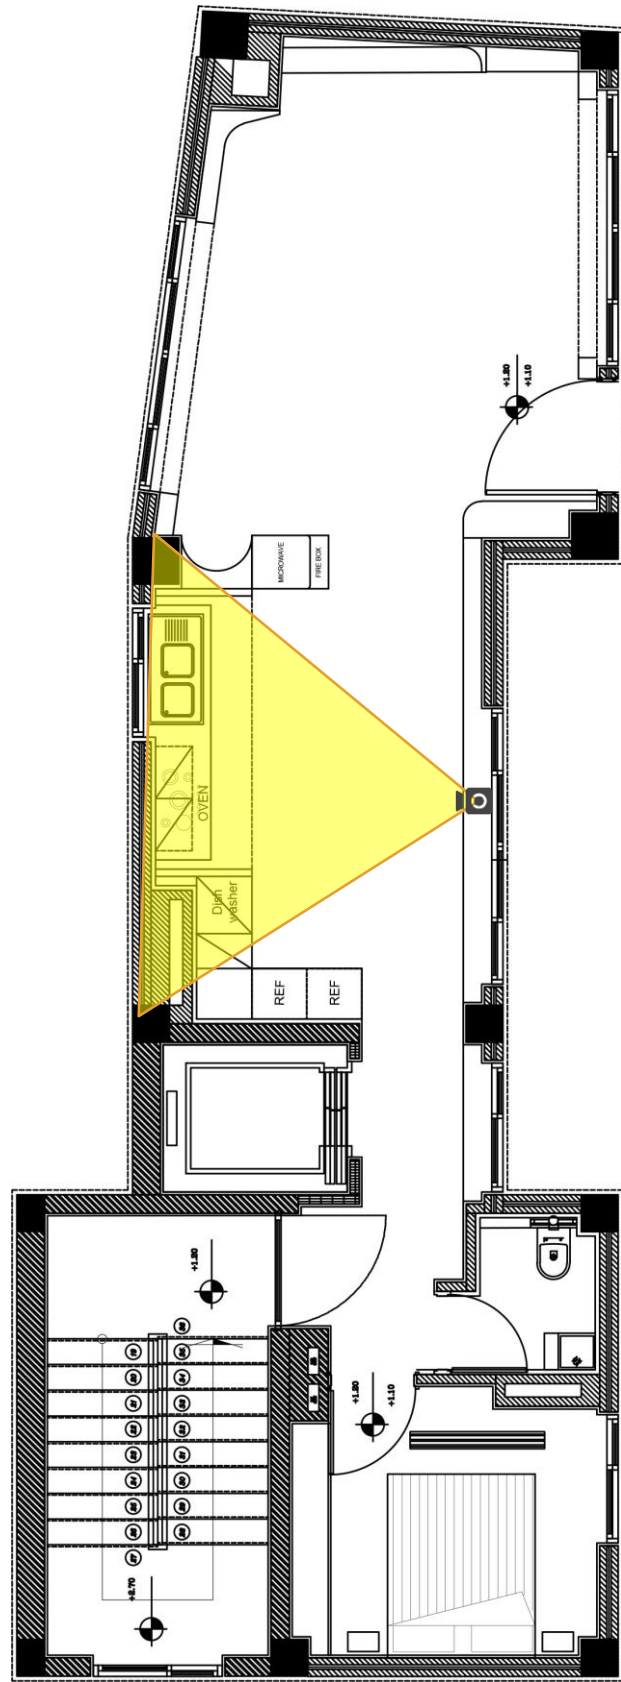


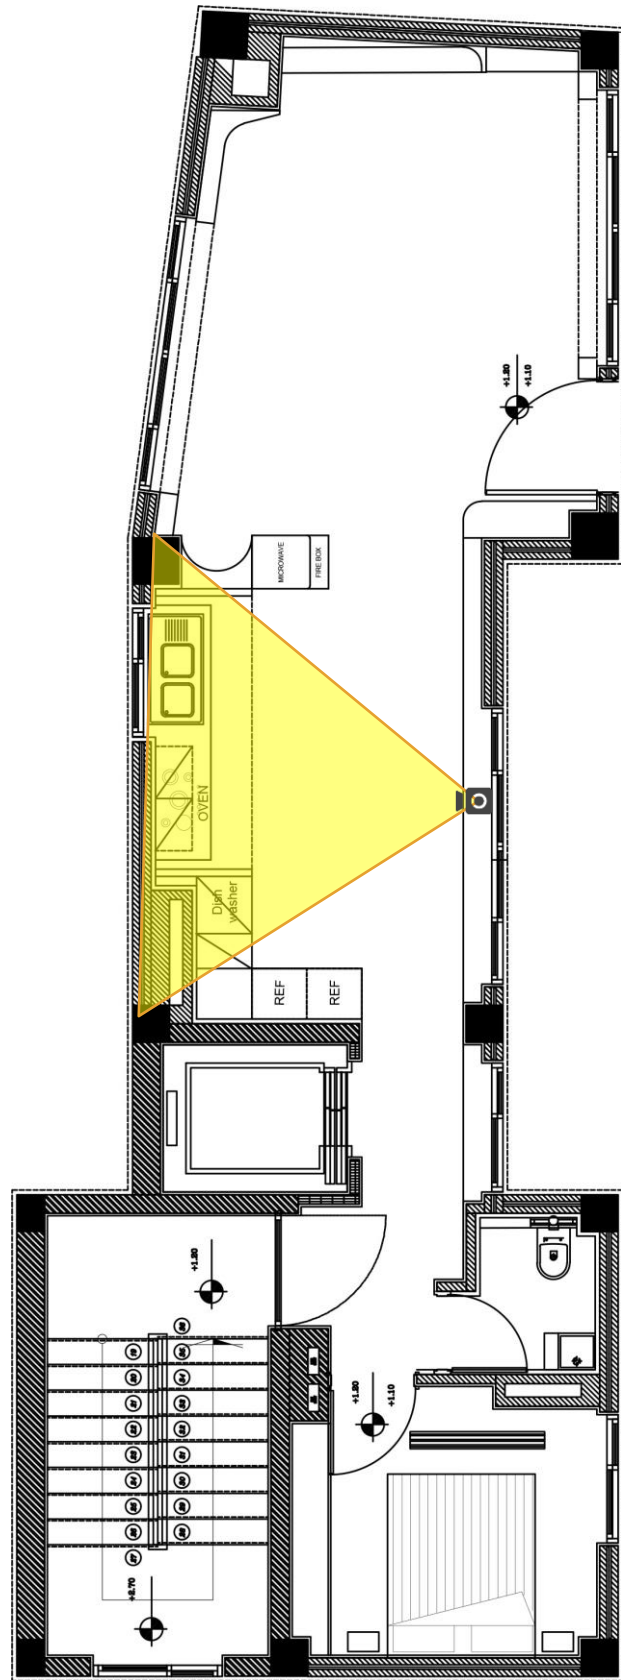

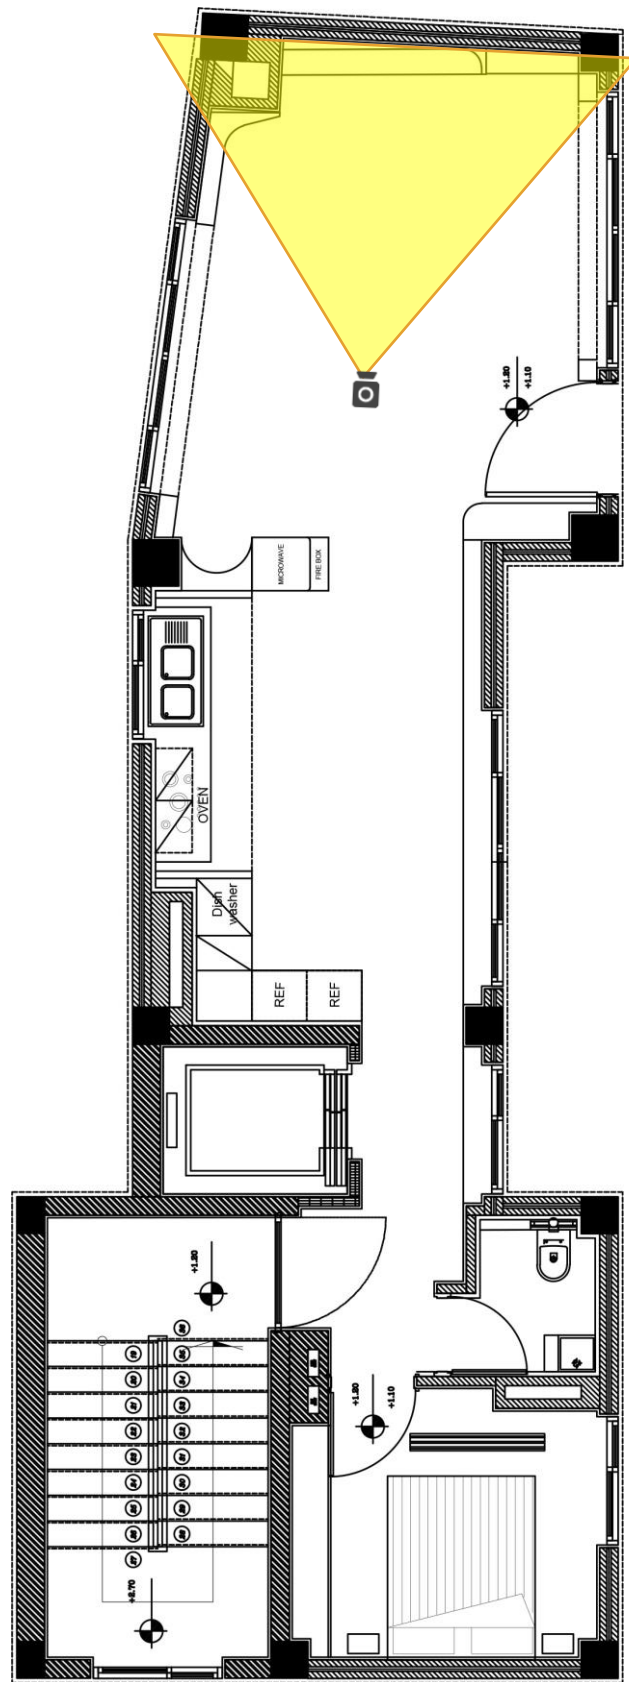

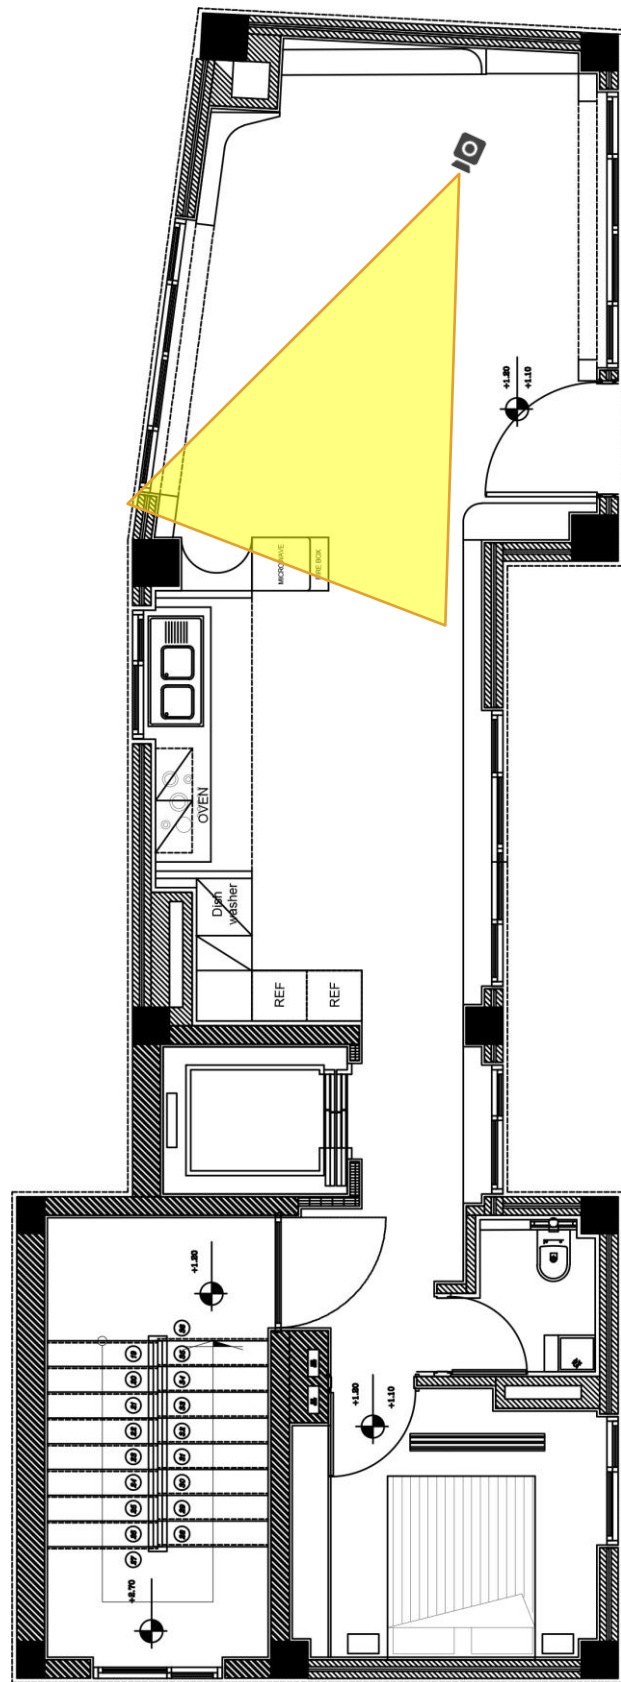

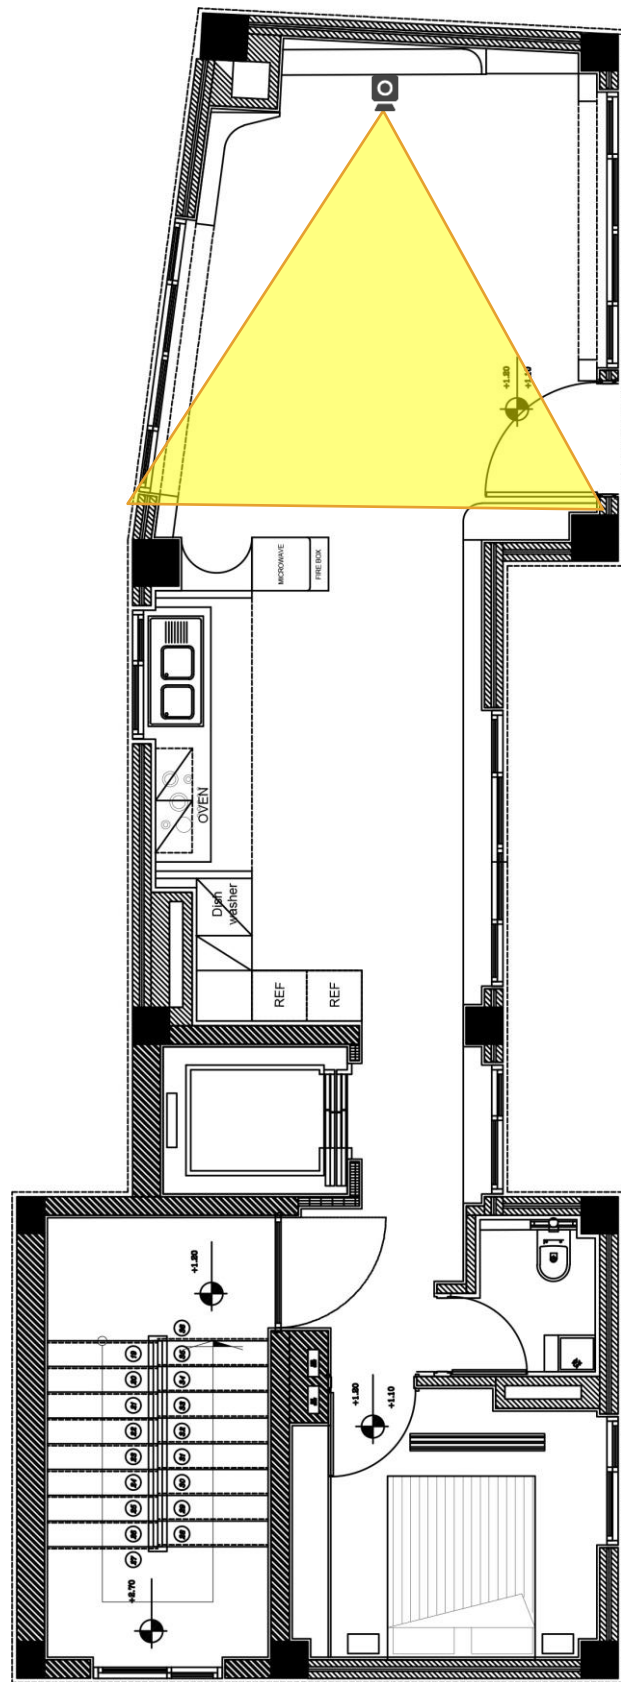

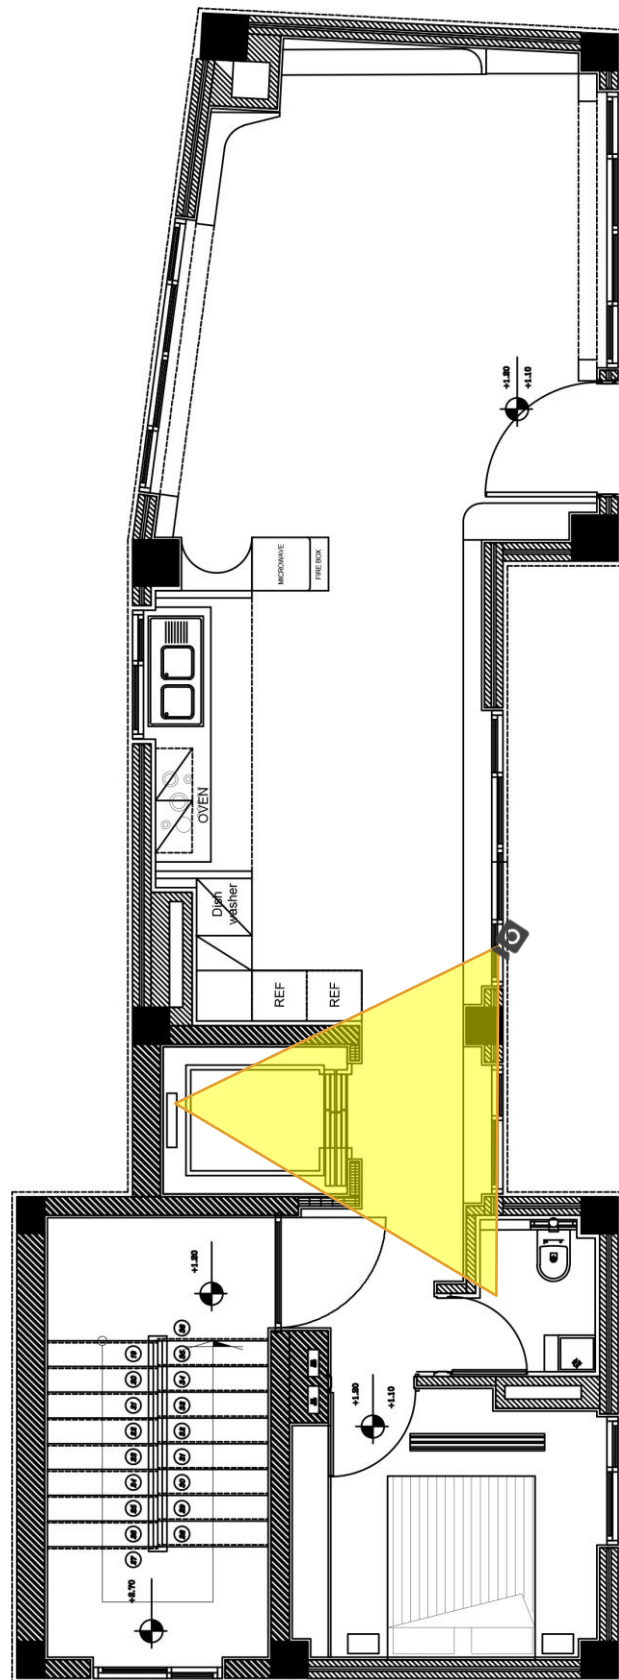



1- FABRIC




1220*2900*5MM



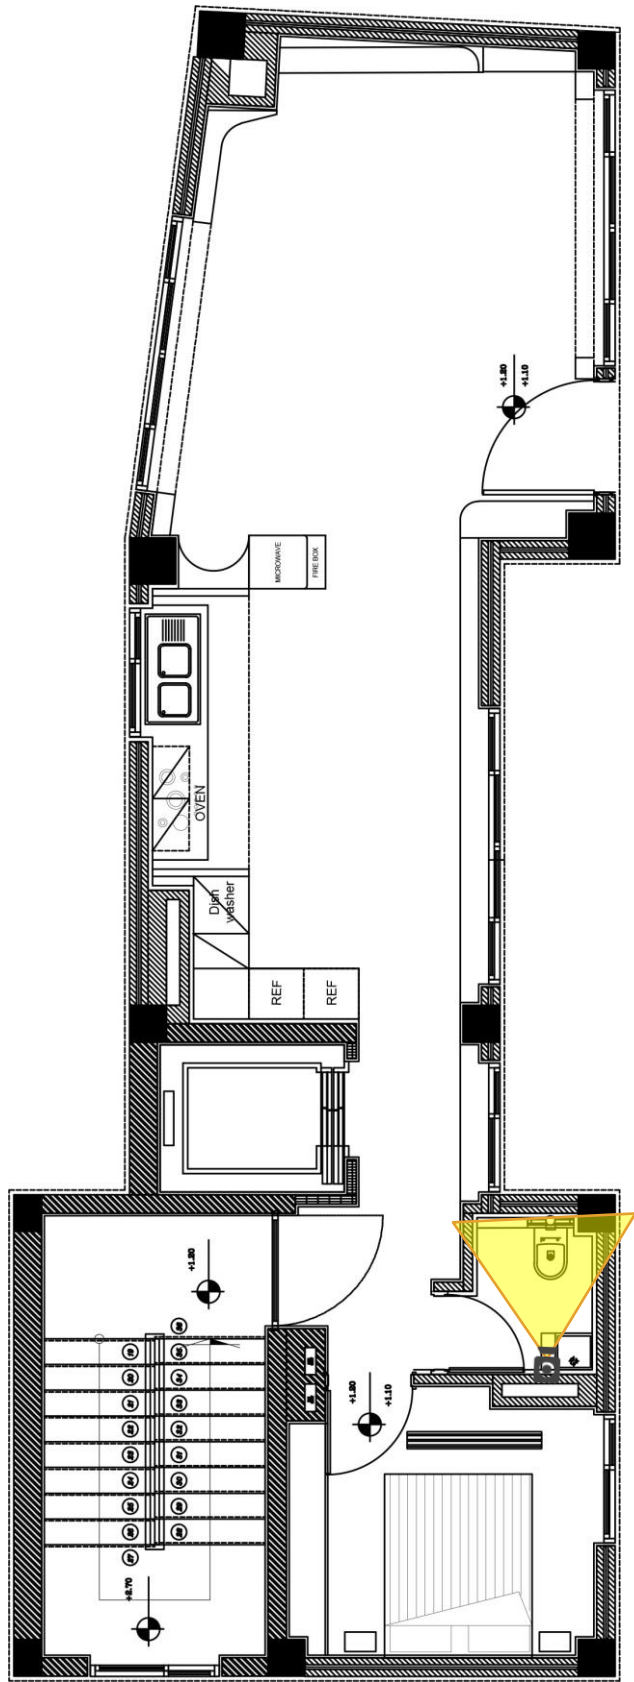

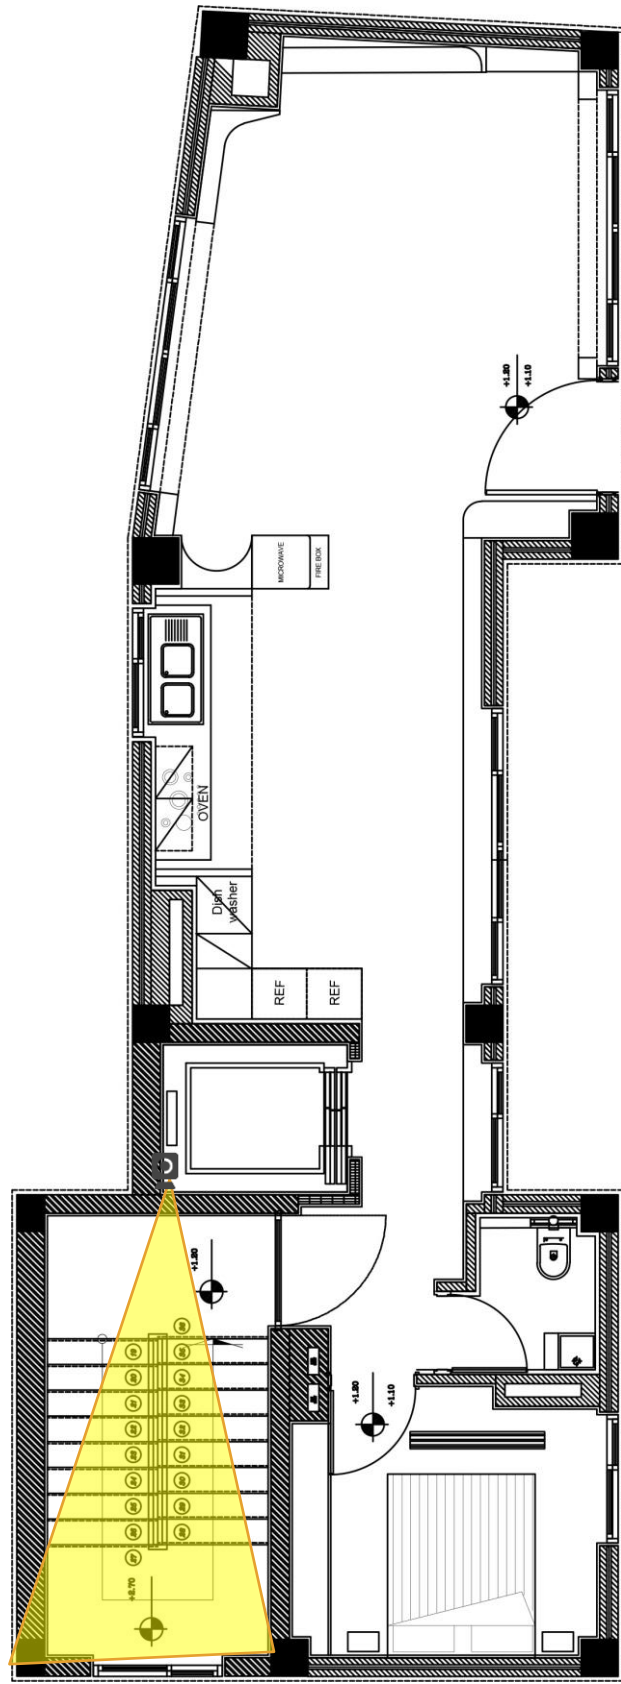

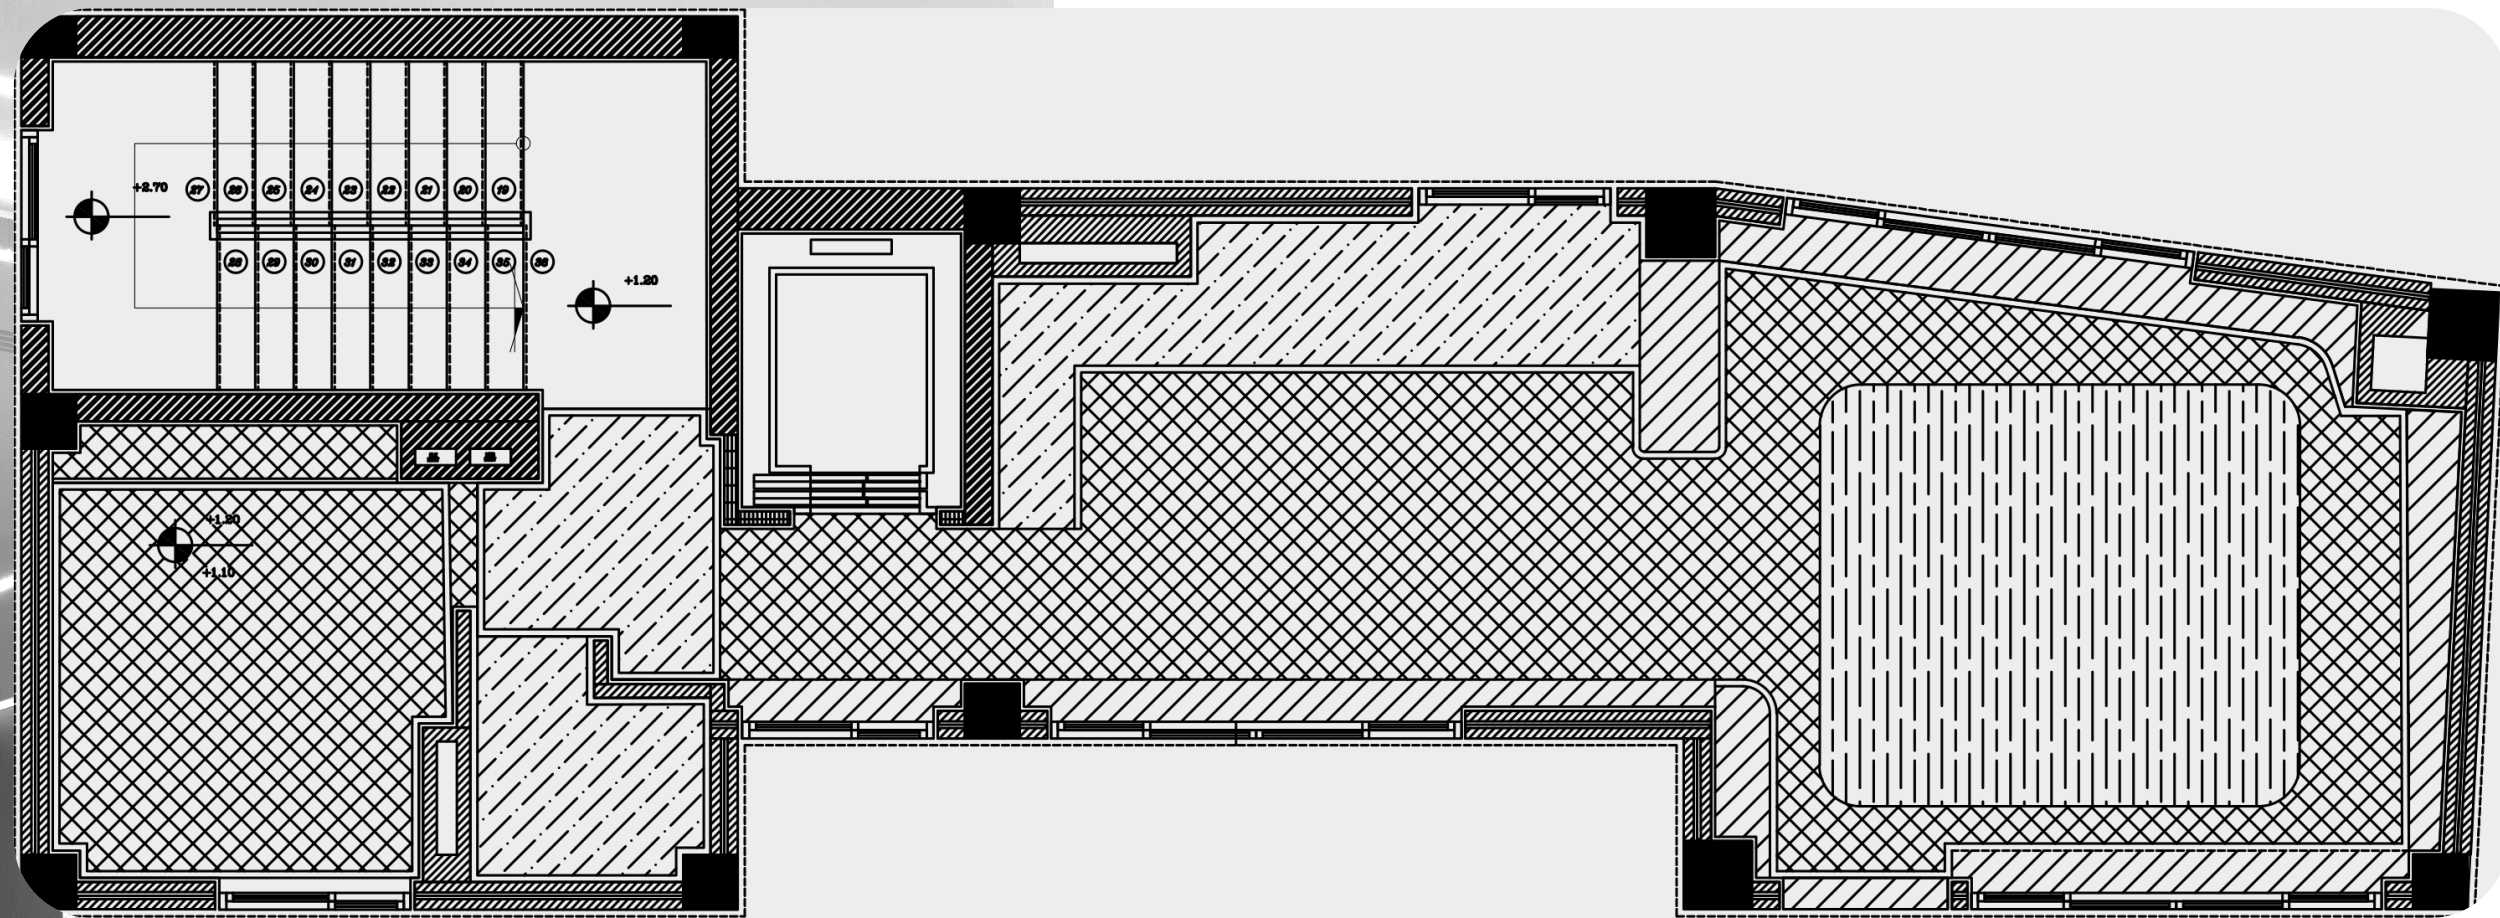

سقف کناف در ارتفاع ۲.۶۵ ار کف تمام شده



سقف کناف در ارتفاع ۲.۶۰ ار کف تمام شده



سقف کناف در ارتفاع ۲.۵۰ ار کف تمام شده



سقف کناف در ارتفاع ۲.۴۰ ار کف تمام شده







FISRT FLOOR PLAN - LIGHTING





SECOND FLOOR PLAN

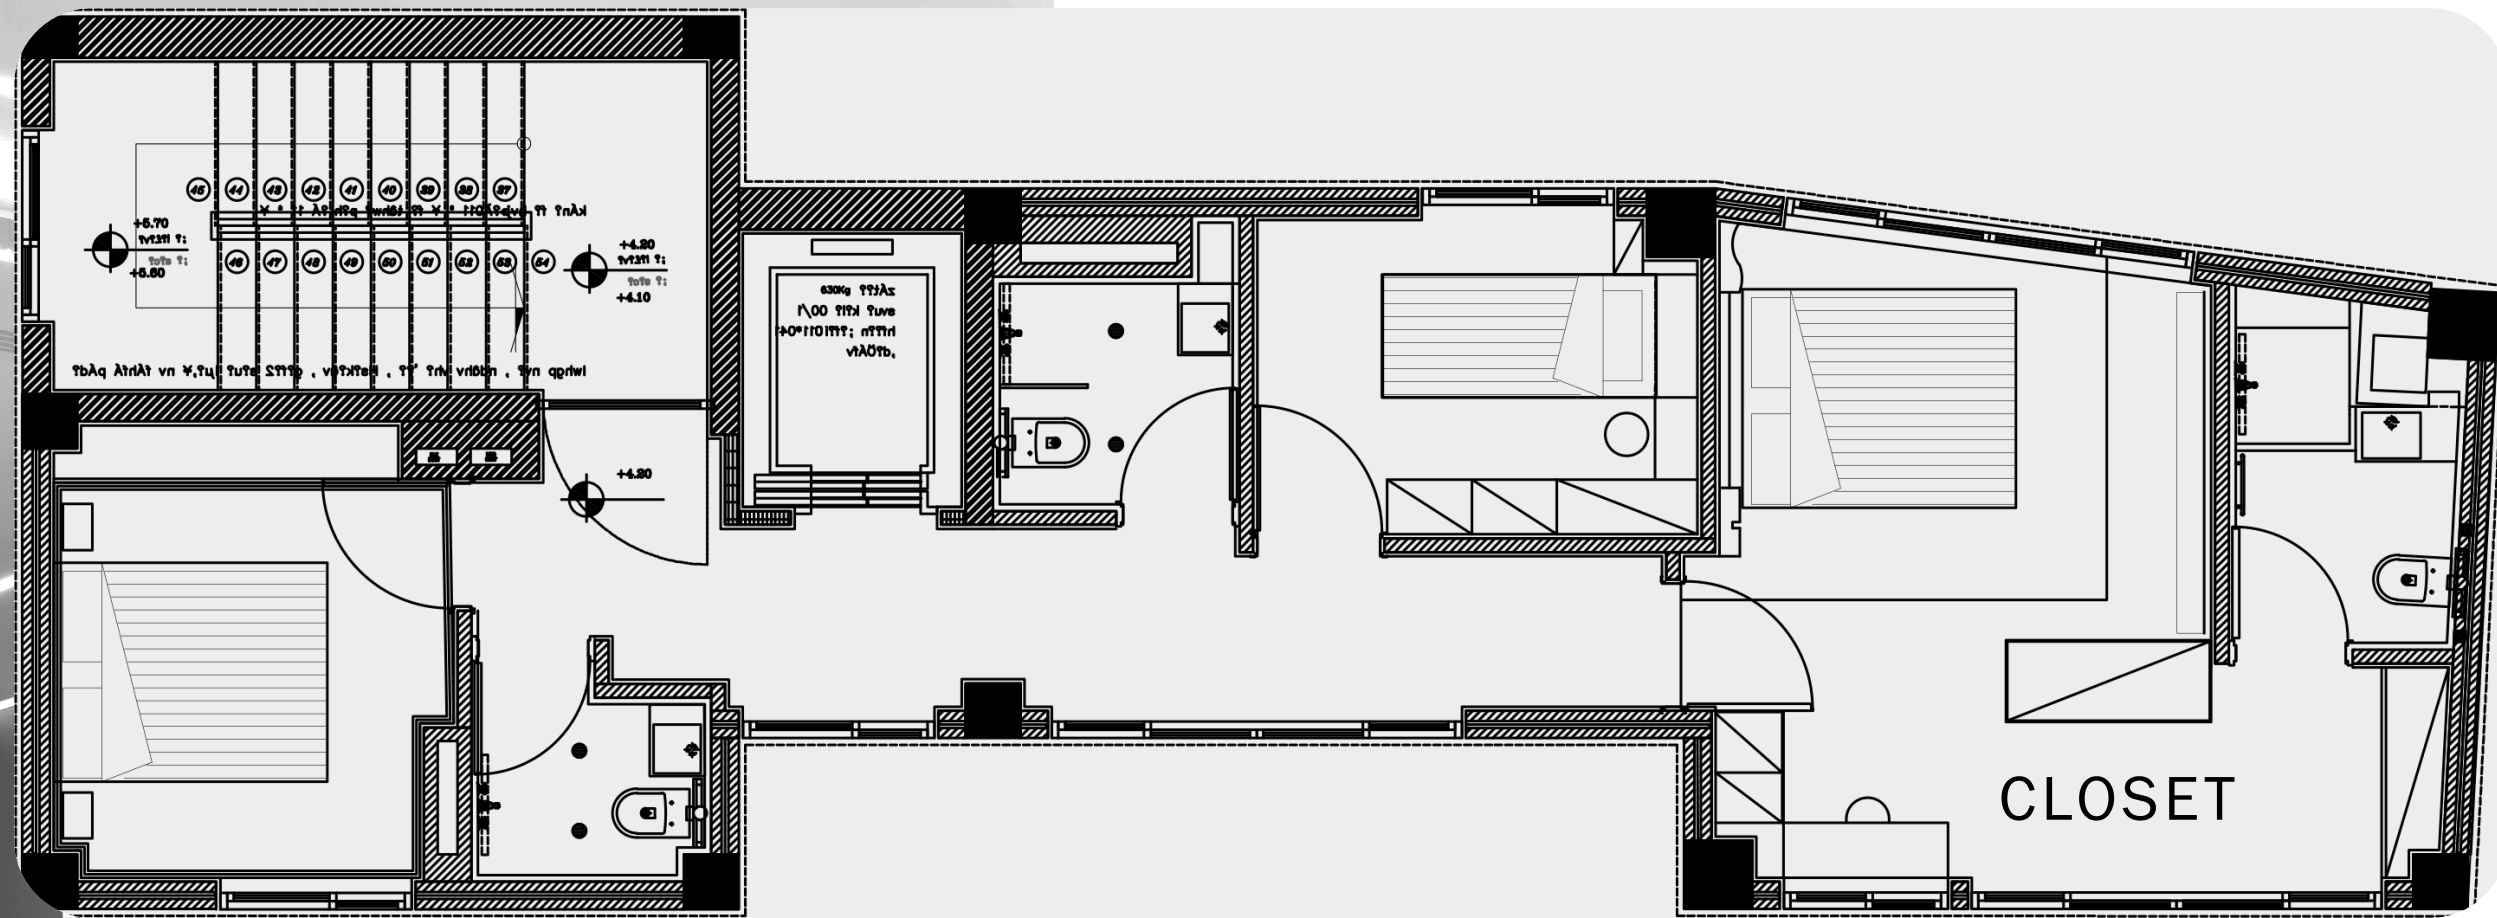



- با توجه به کبود کمد و دید مستقیم از درب ورود به اتاق مستر در هنگام ورود، پیشنهاد طراح جانمایی تخت خواب روی دیوار کنار درب ورود و ایجاد فضای کلوزت توسط طراحی کمد اضافه می باشد.
- بدین صورت ضمن حفظ دید تخت خواب به باغ اصلی و حیاط پشتی، فضای کلوزت مناسب اتاق مستر به همراه حفظ حریم تخت خواب و حمام شکل میگیرد.

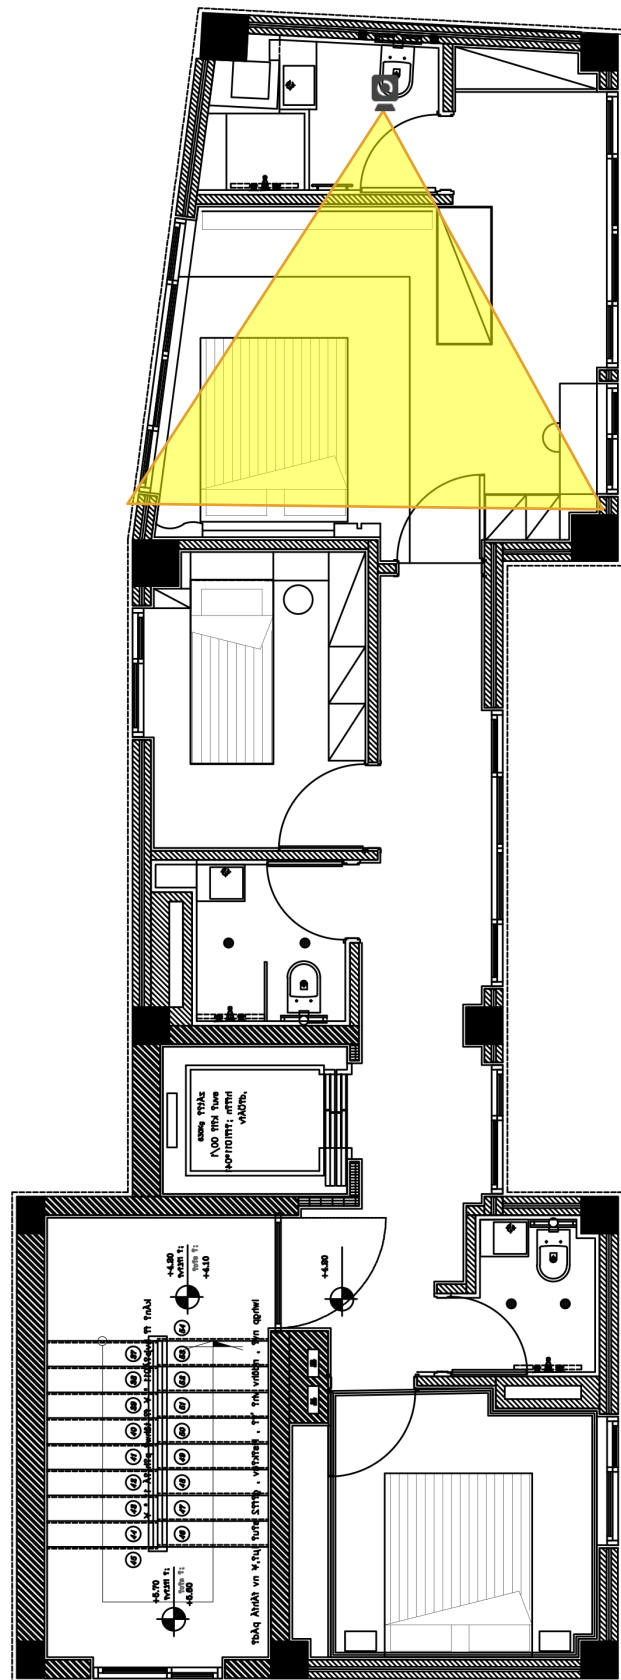


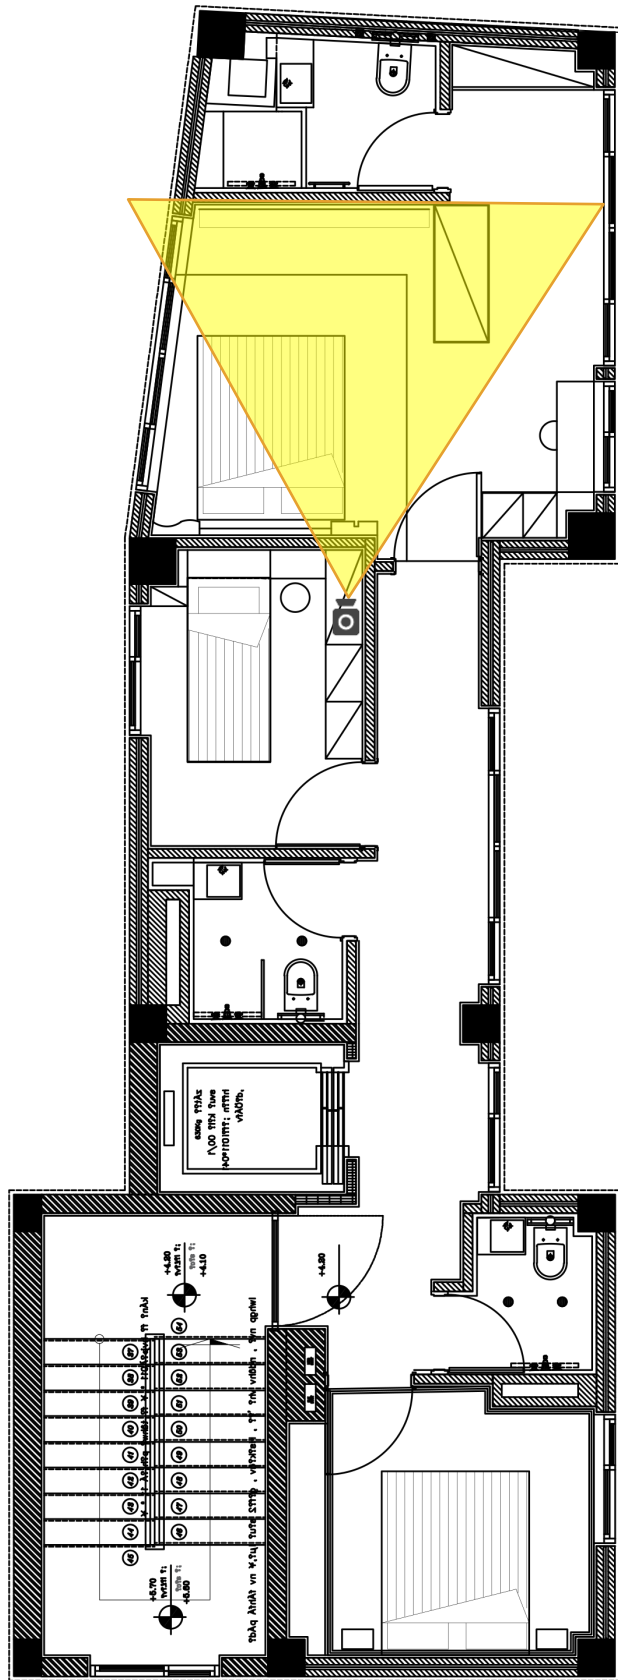


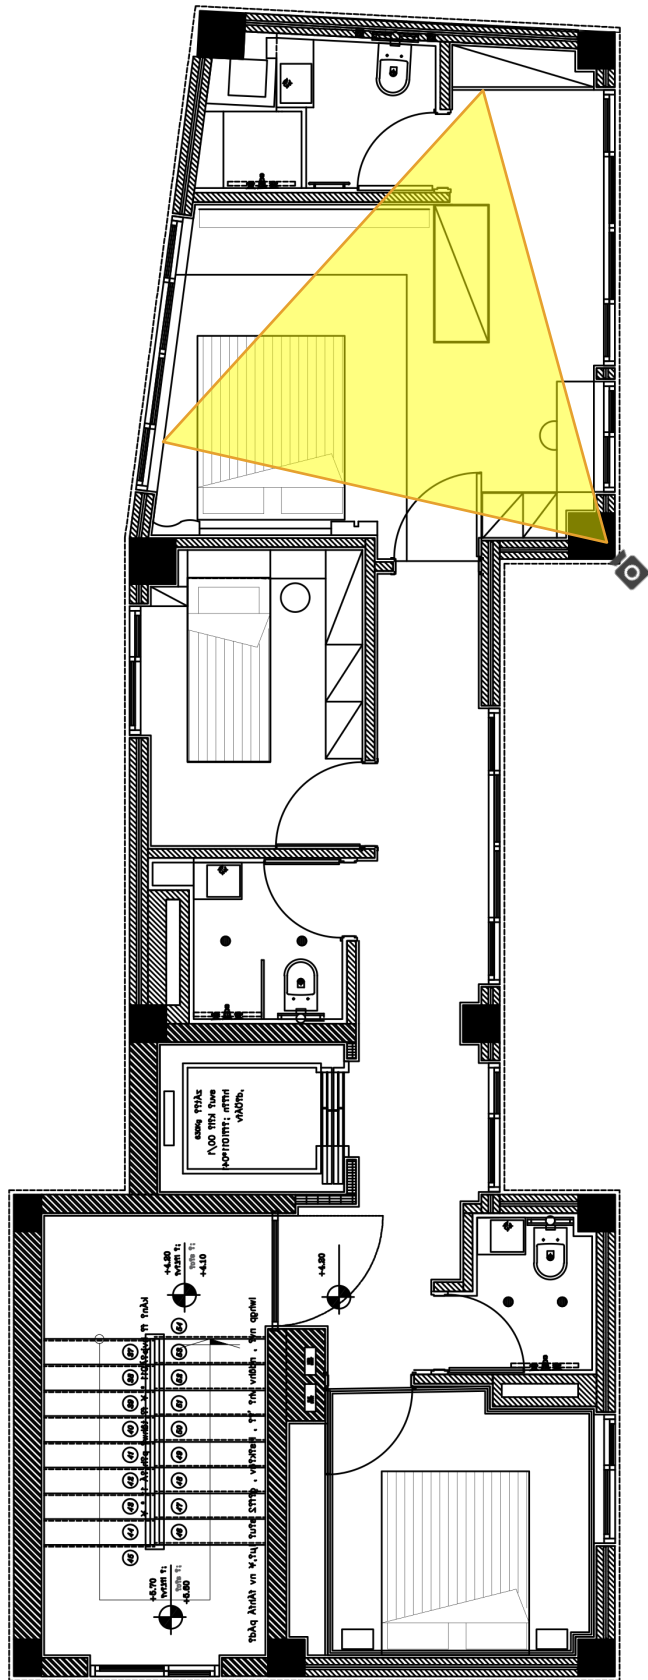


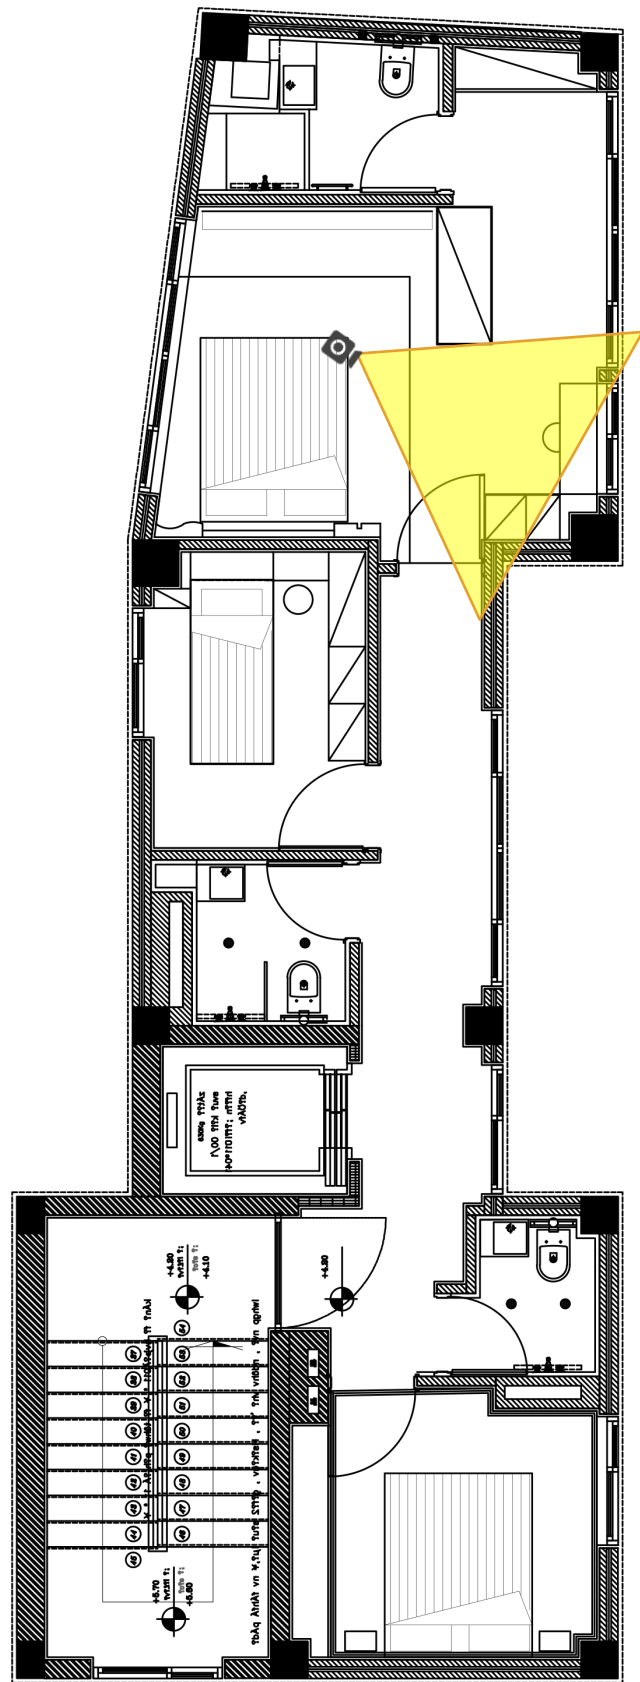

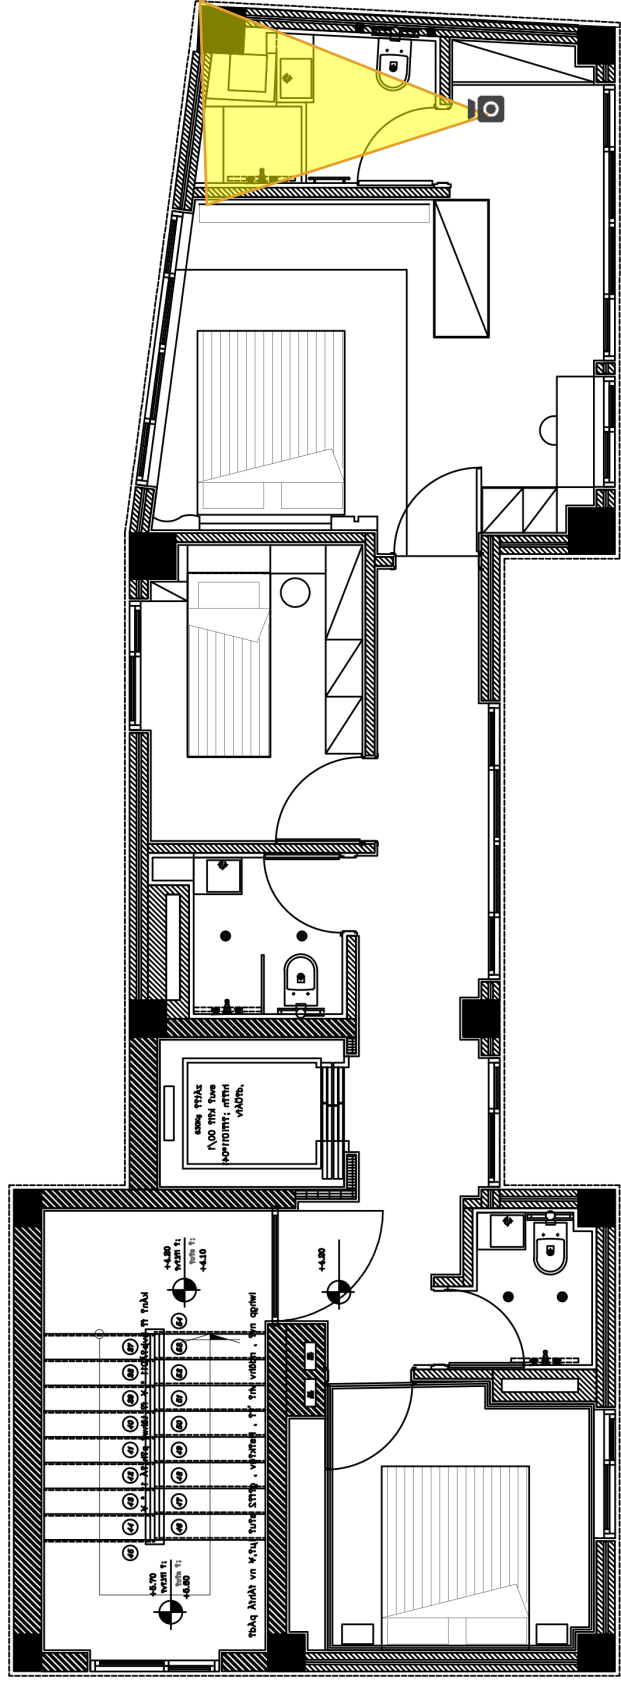

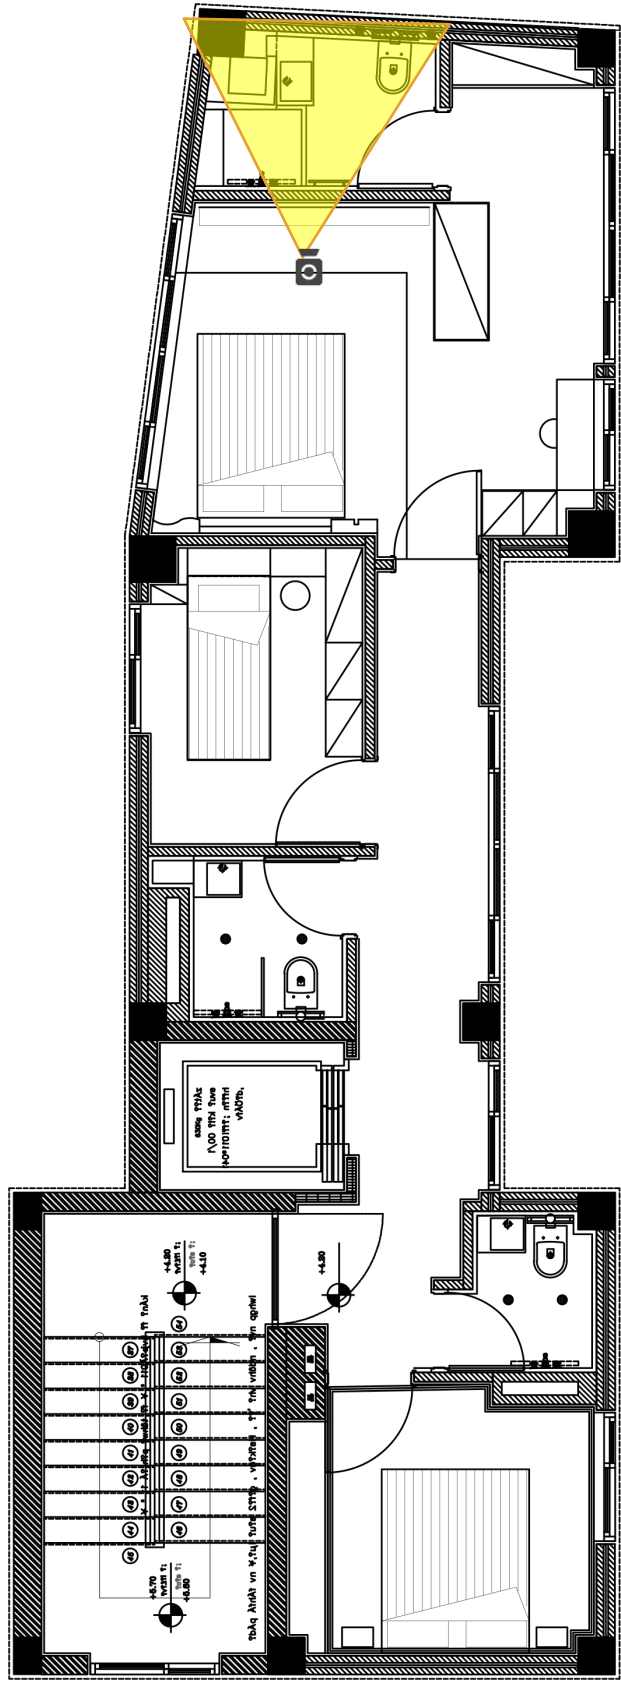

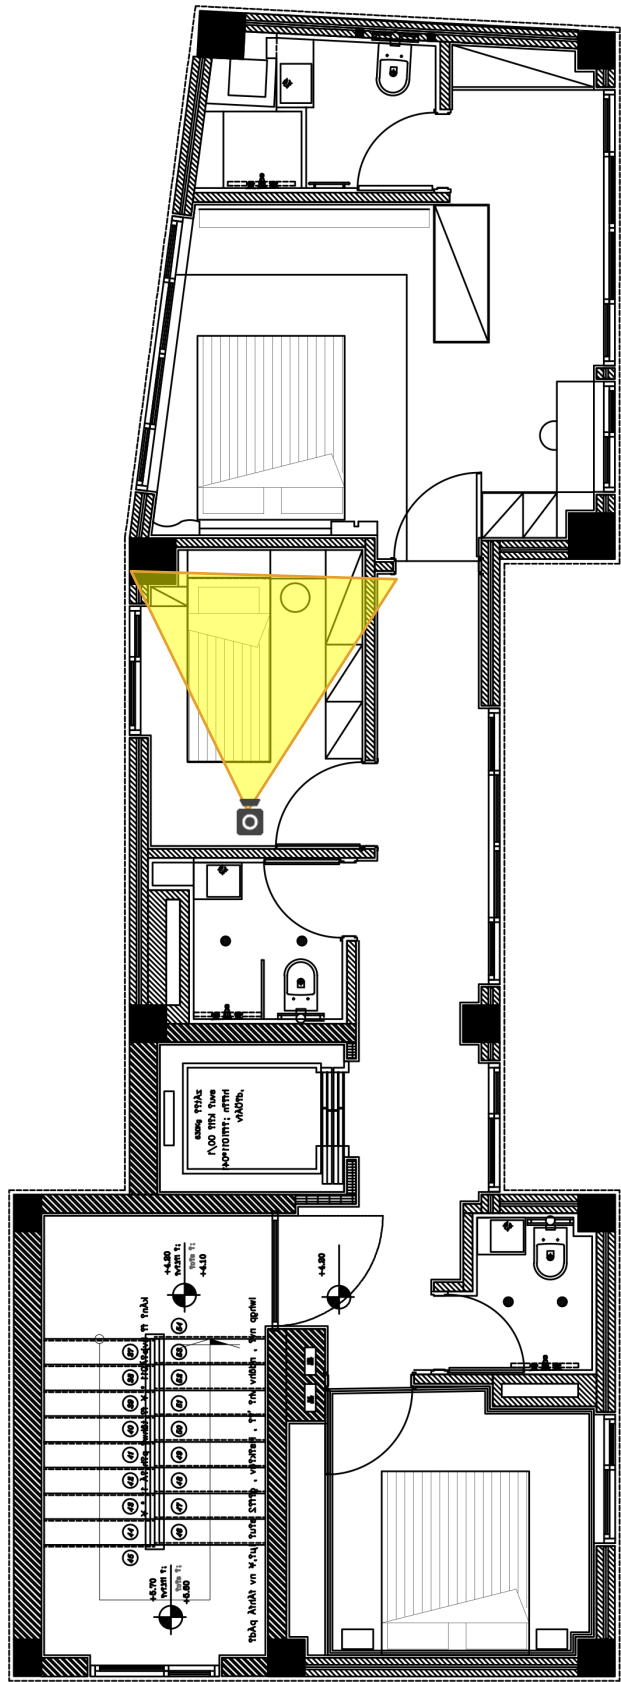

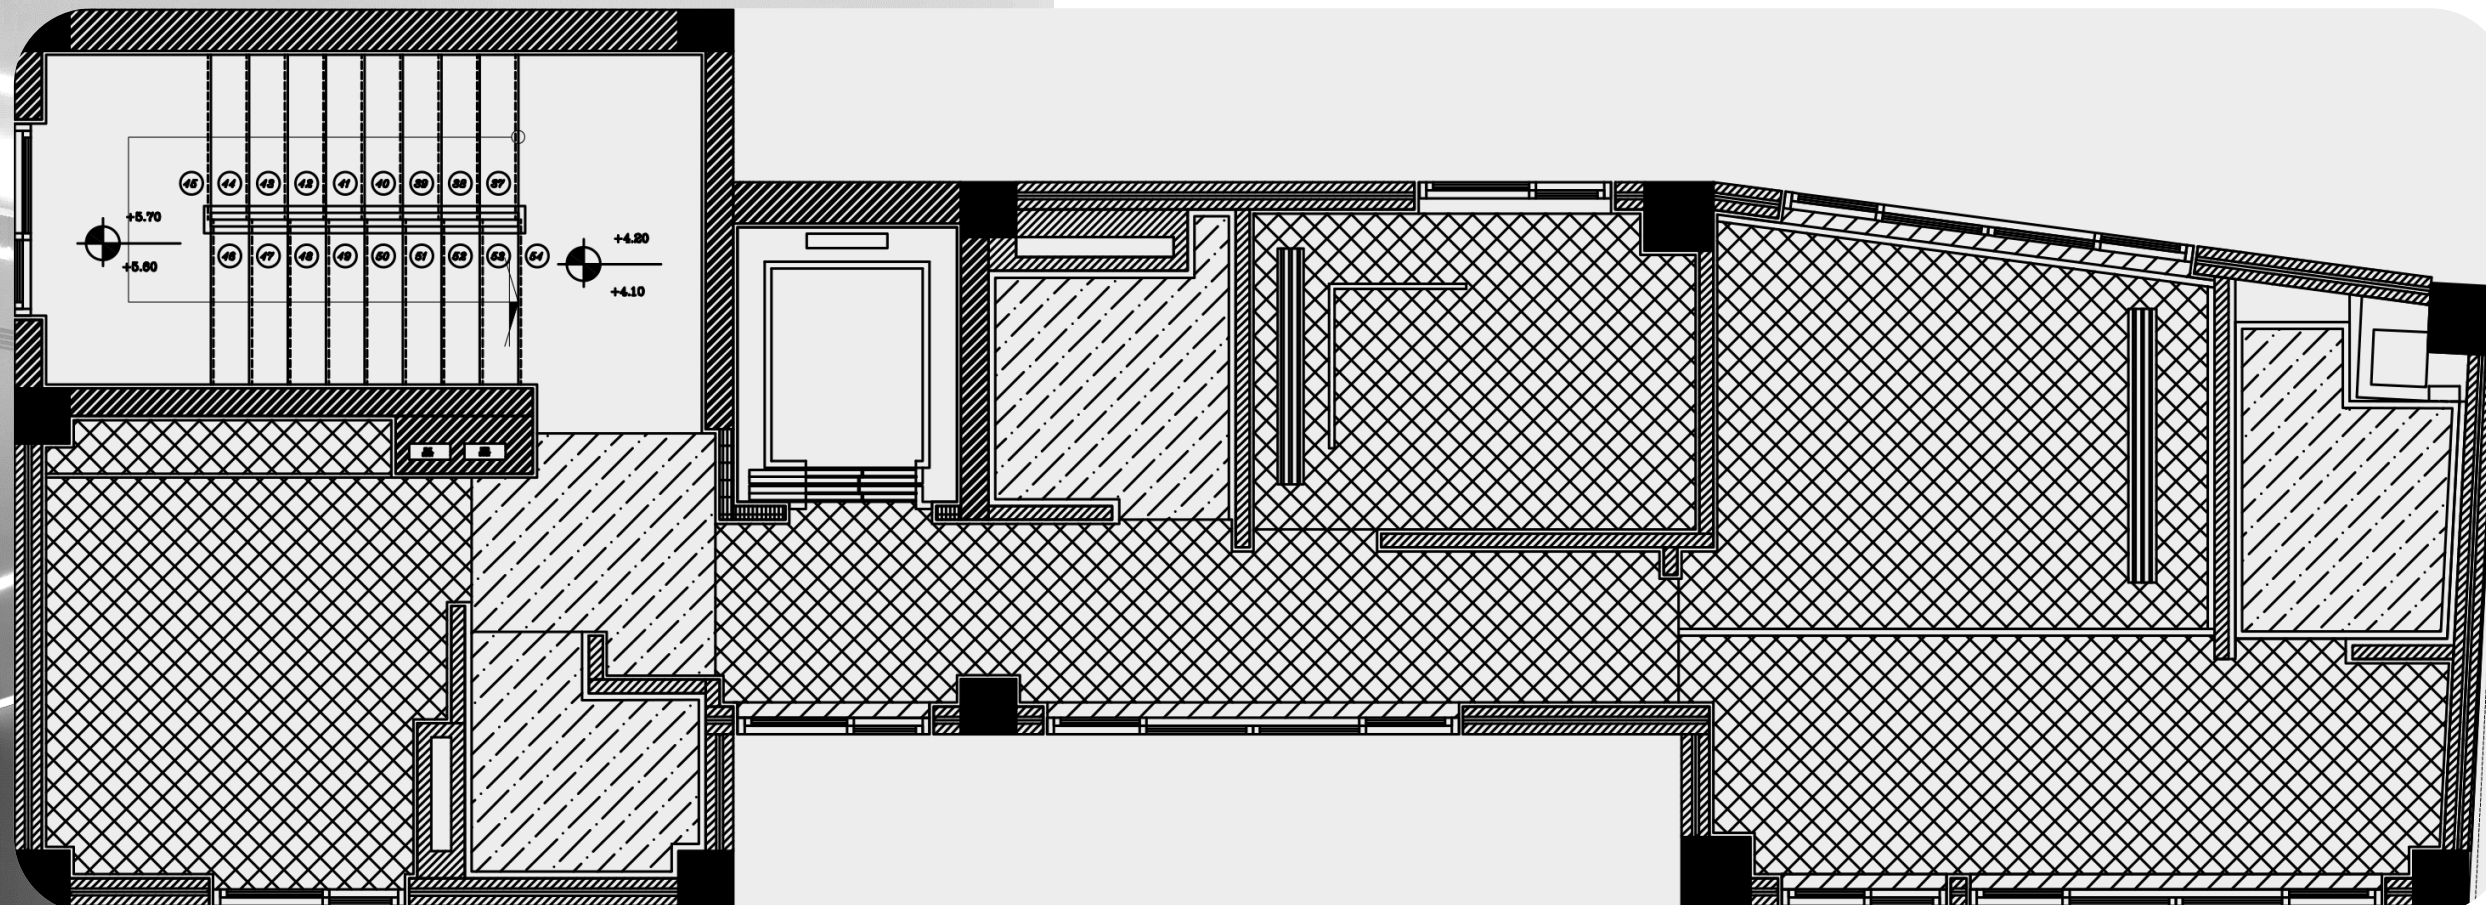

سقف کناف در ارتفاع ۲.۶۵ متر کف تمام شده




سقف کناف در ارتفاع ۲.۵۰ متر کف تمام شده



سقف کناف در ارتفاع ۲.۴۰ متر کف تمام شده



SECOND FLOOR PLAN – SUSPENDED CEILING

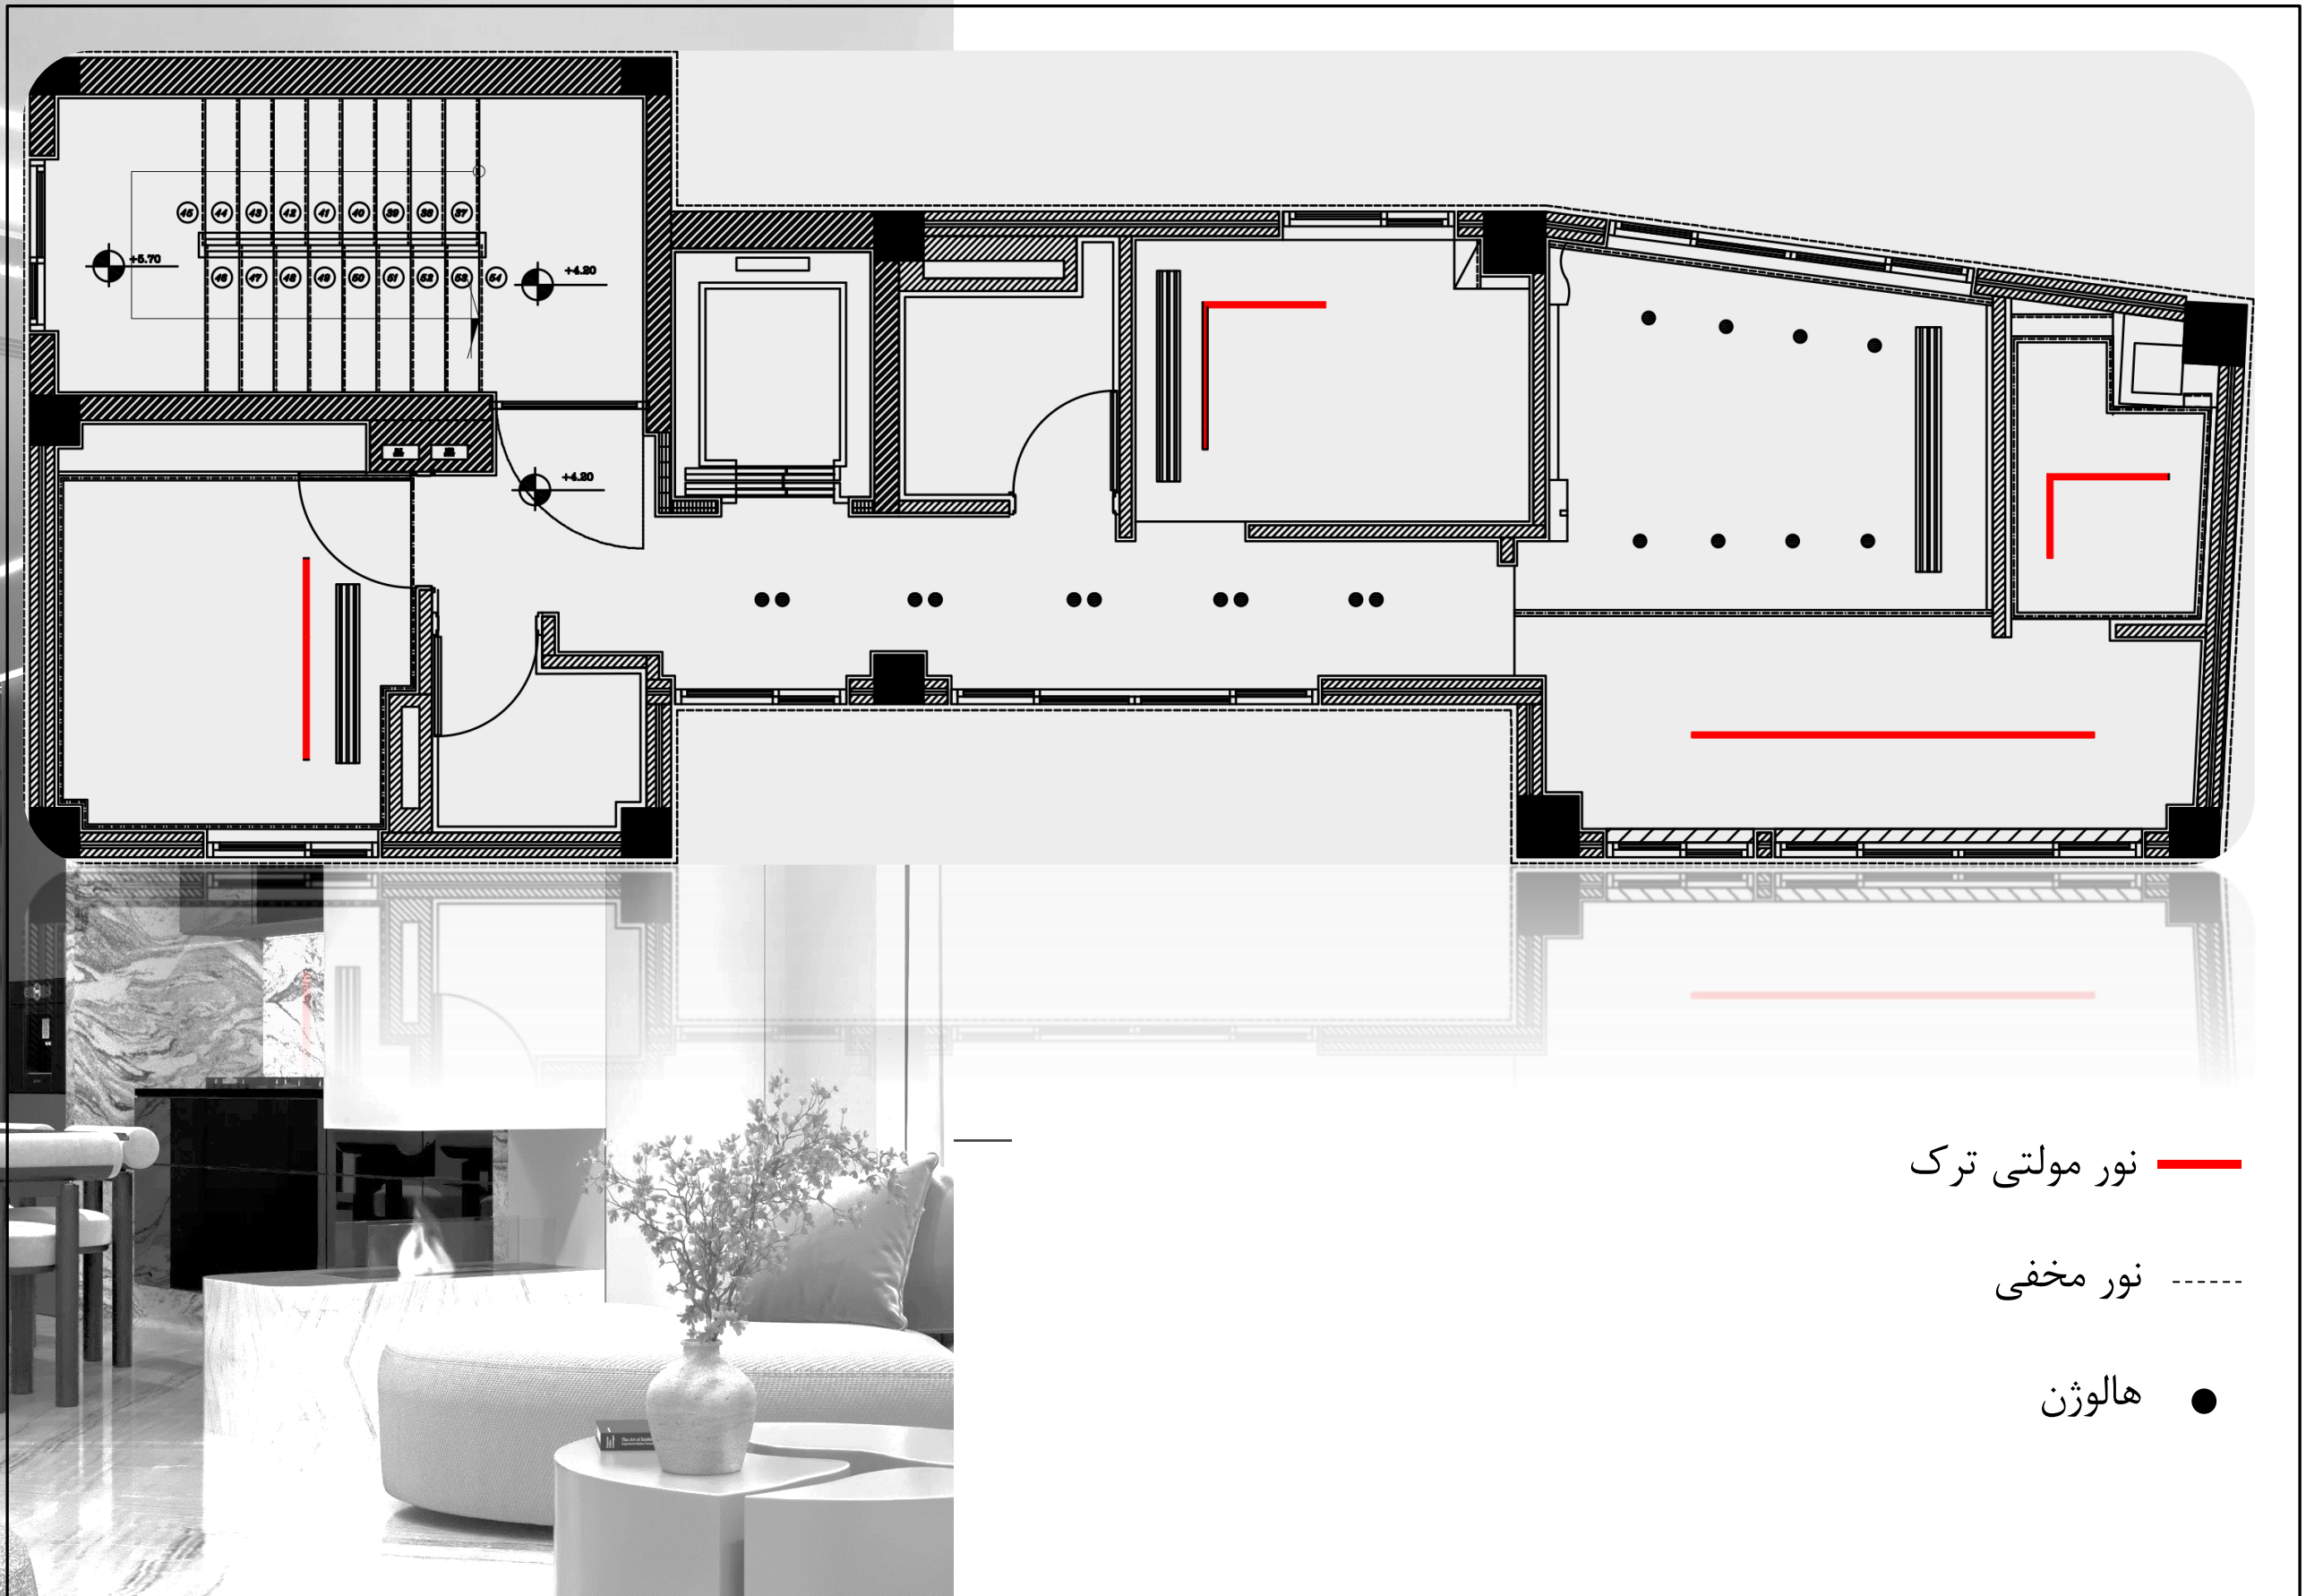

— نور مولتی ترک

- - - نور مخفی

● هالوژن


SECOND FLOOR PLAN - LIGHTING




SECOND FLOOR PLAN + MATERIAL




POOL PLAN

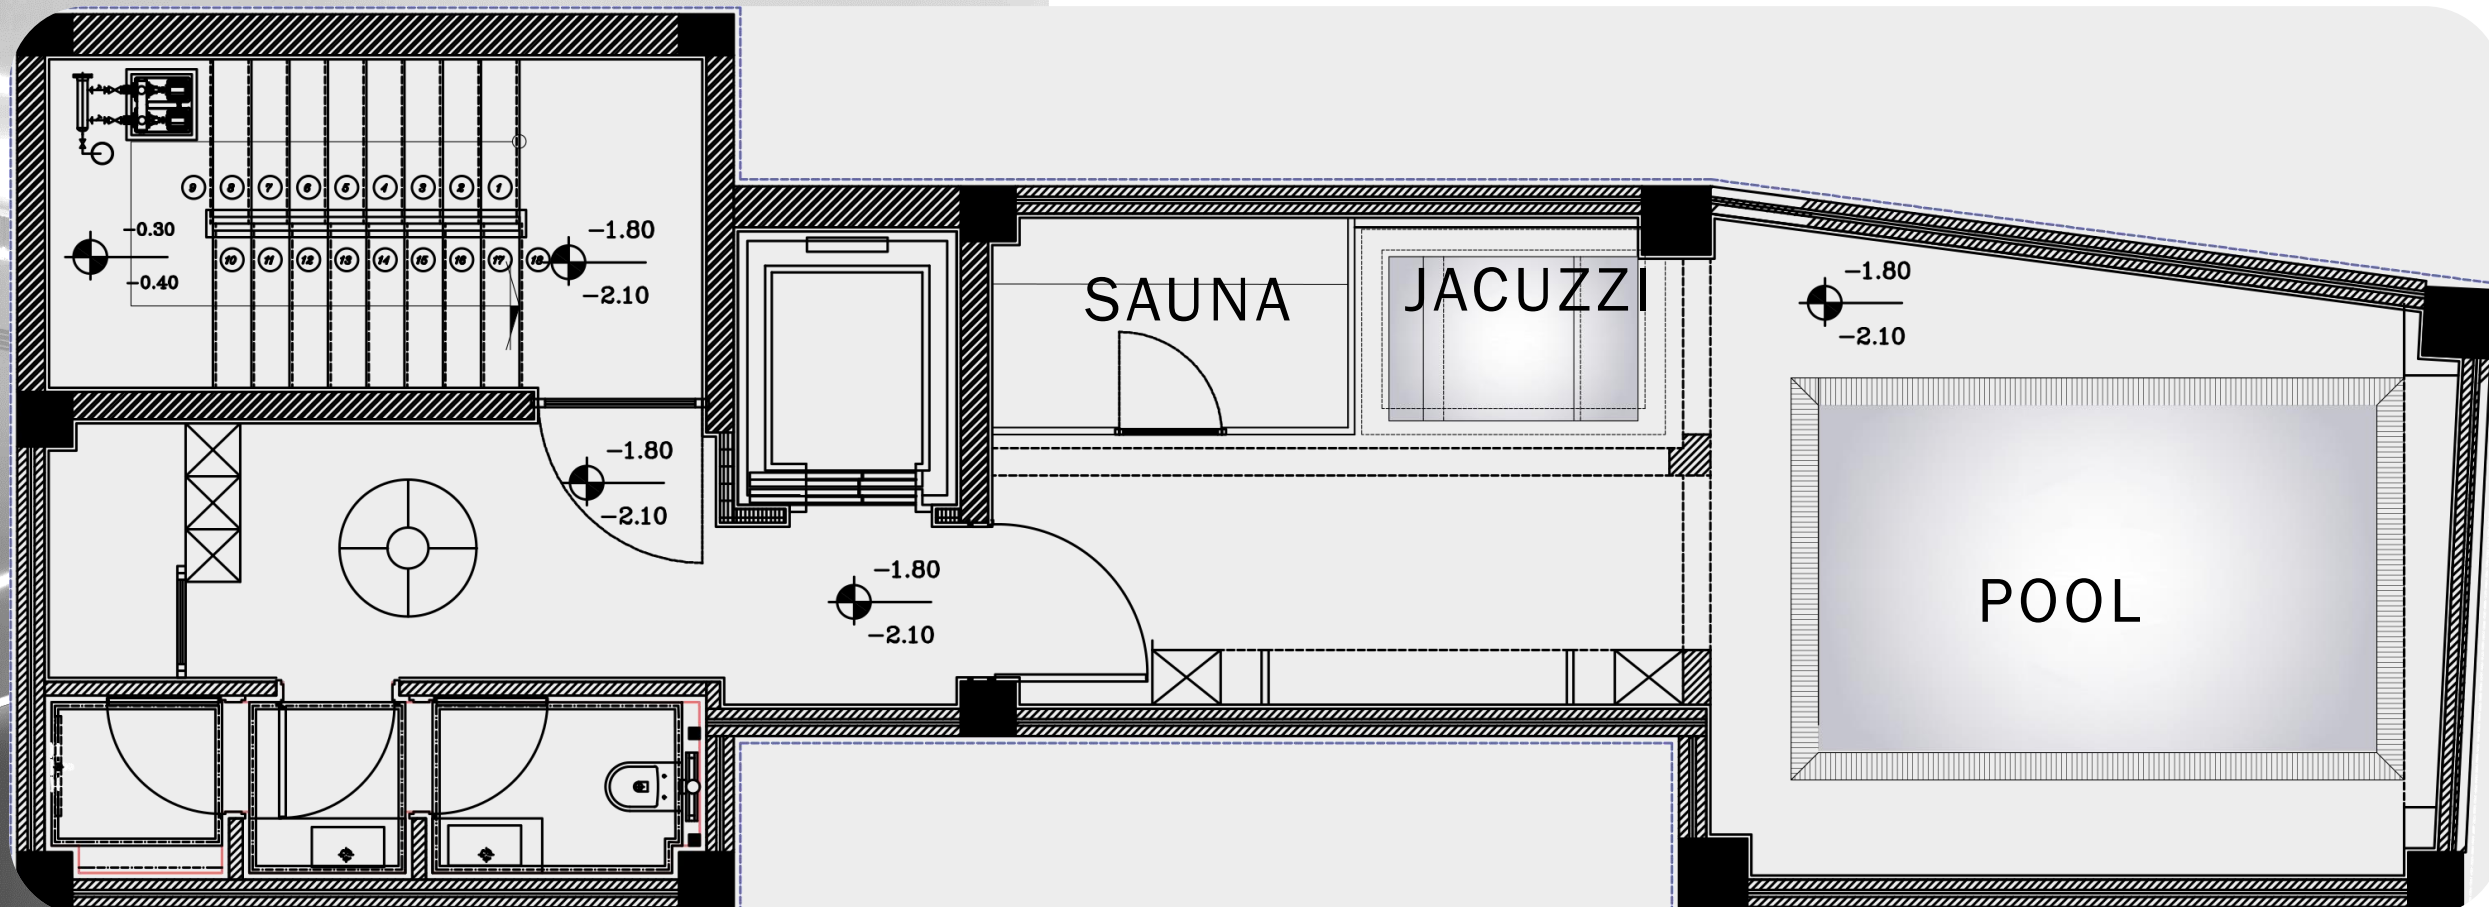



- در قسمت لابی فضایی در پشت کمد های جهت رختکن در نظر گرفته شده است
- فضای استخر و قسمت جکوزی و سونا به دو بخش جداگانه تقسیم شد
- در بخش سونا و جکوزی فضایی جهت سرو غذا و نوشیدنی در نظر گرفته شده است و با توجه به رطوبت فضا، حداقل استفاده از کمد برای جلوگیری از خراب شدن آن در نظر گرفته شده است

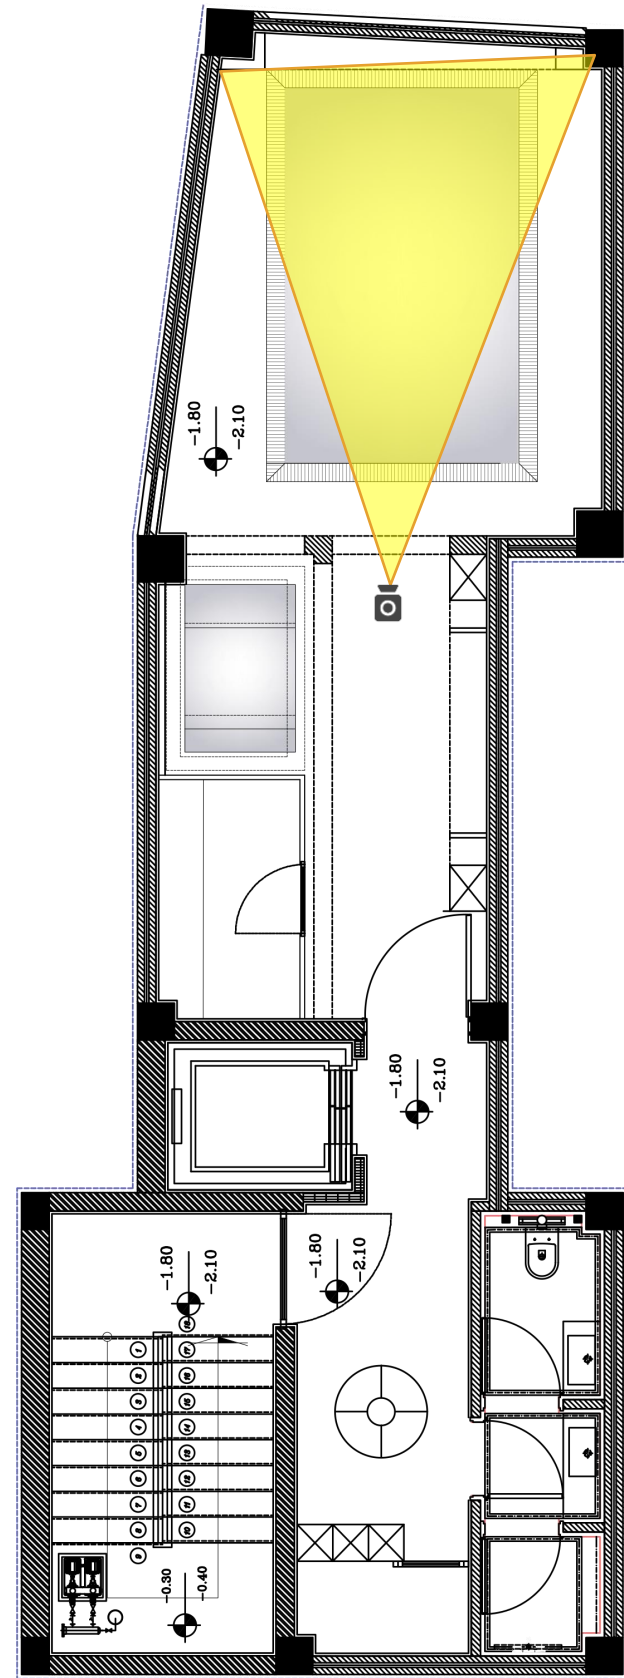


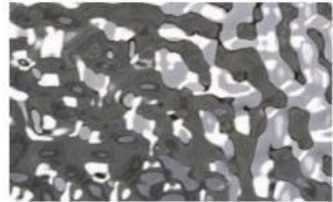2- METAL استیل		1220*4000*8MM
-------------------	---	---------------



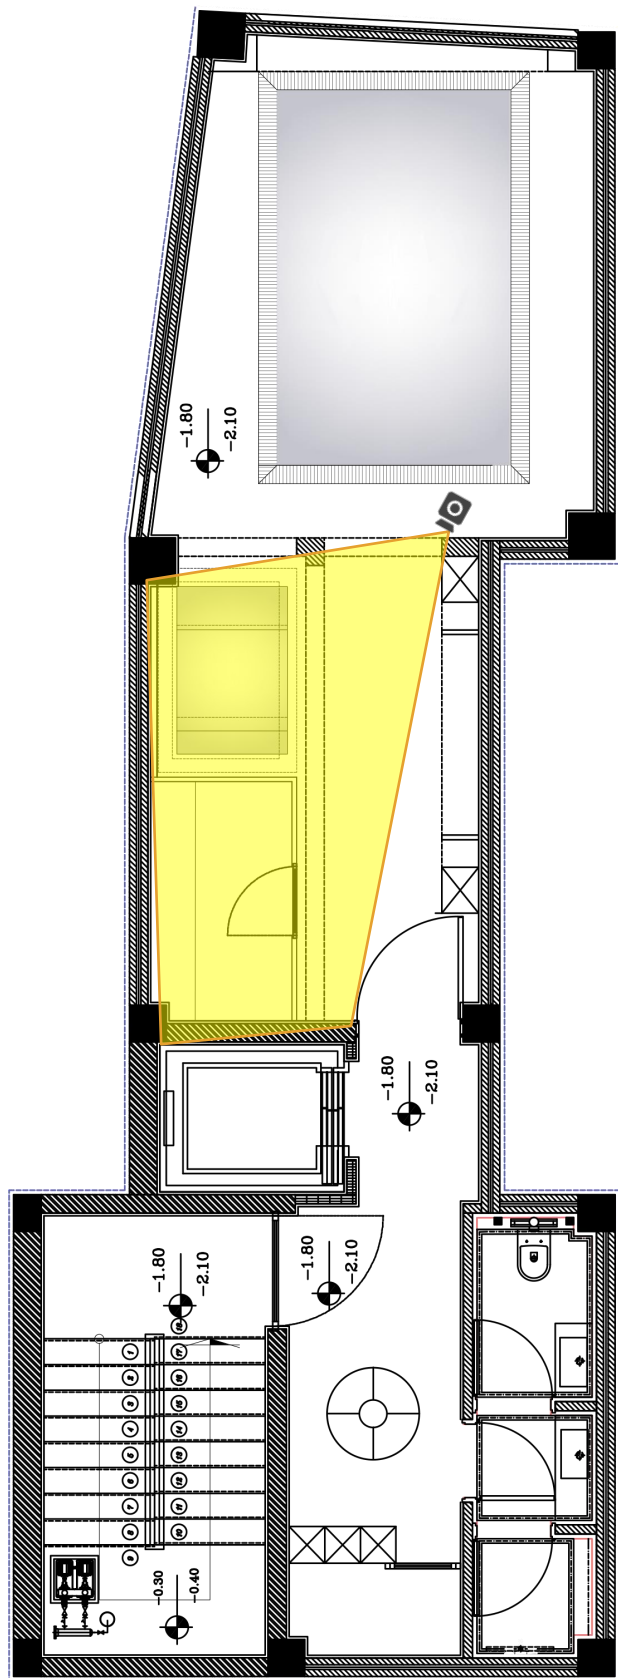

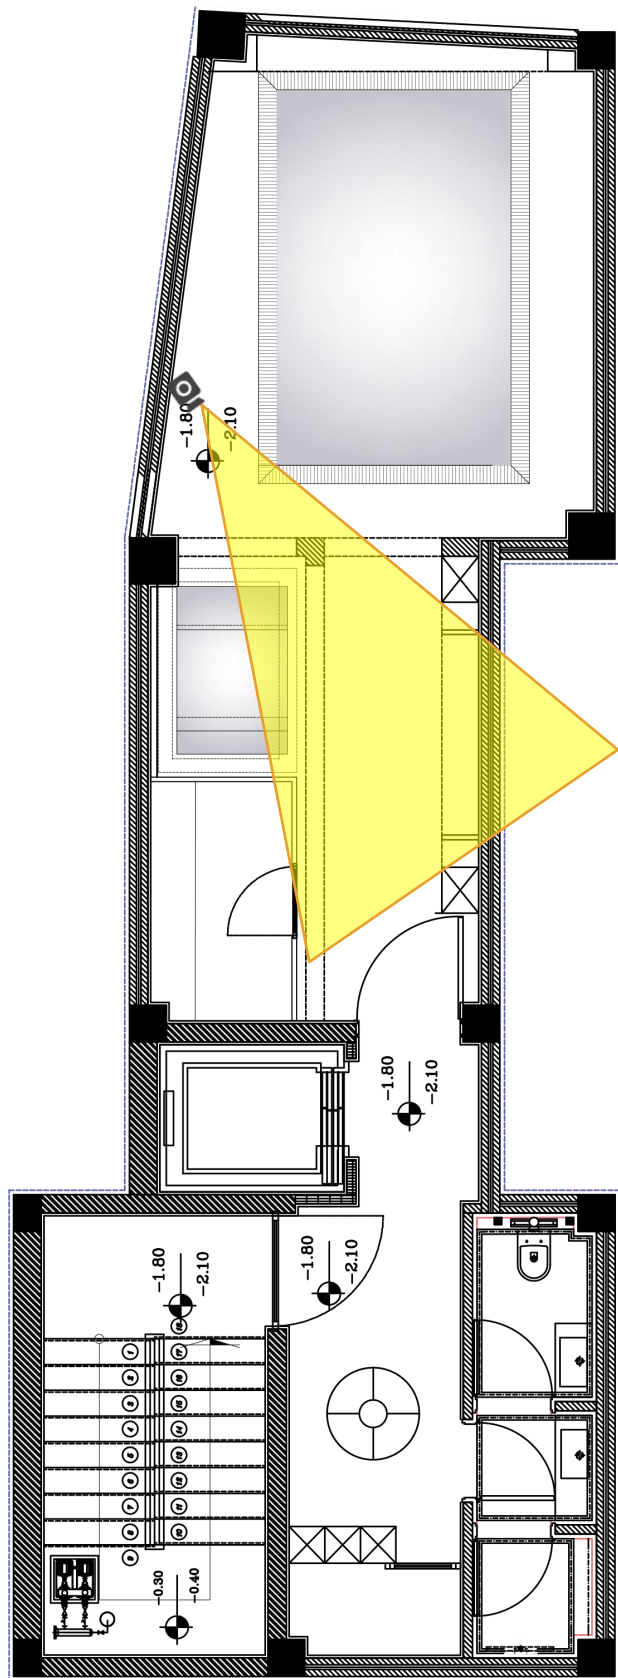

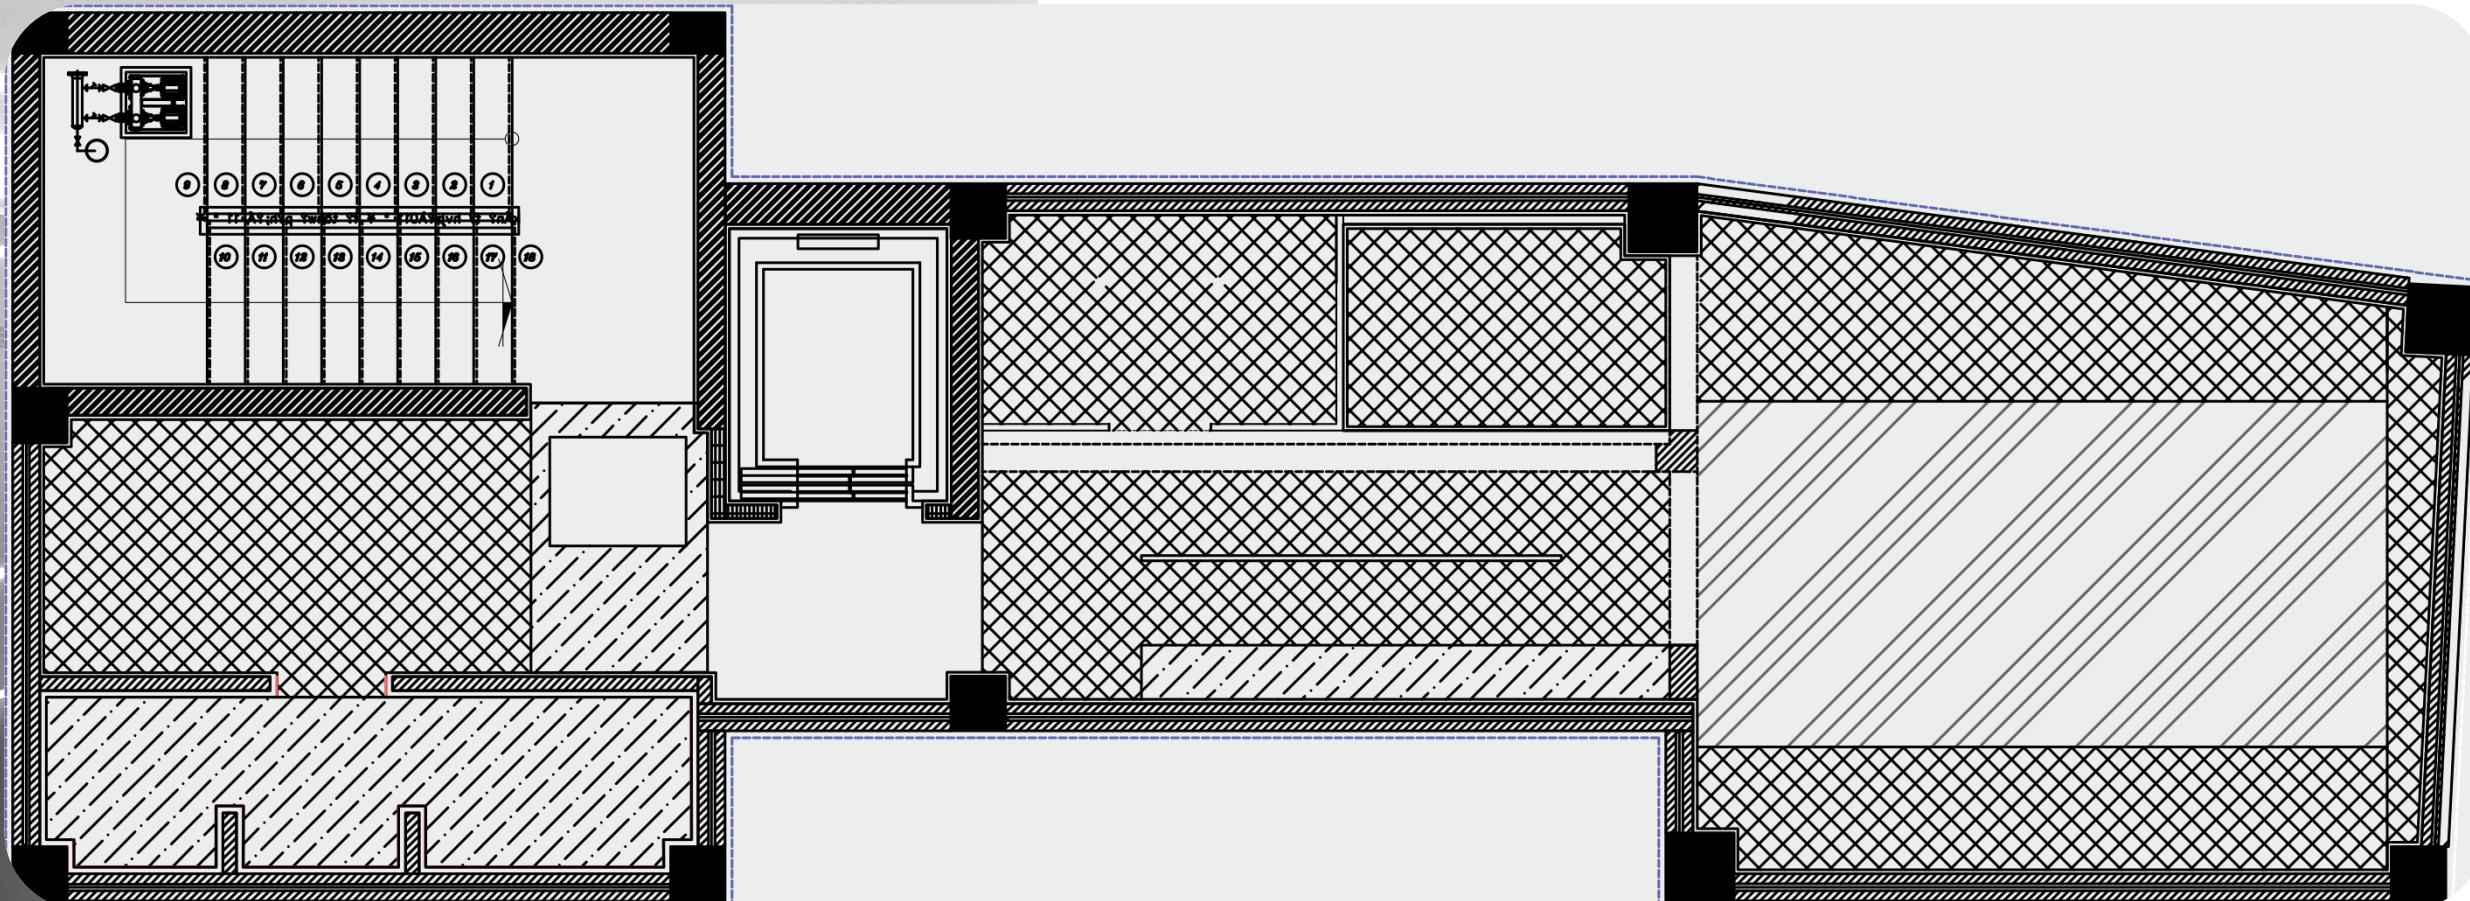

سقف کناف در ارتفاع ۲.۶۰ ار کف تمام شده




سقف کناف MR در ارتفاع ۲.۵۰ ار کف تمام شده



سقف کناف MR در ارتفاع ۲.۴۰ ار کف تمام شده



SECOND FLOOR PLAN – SUSPENDED CEILING

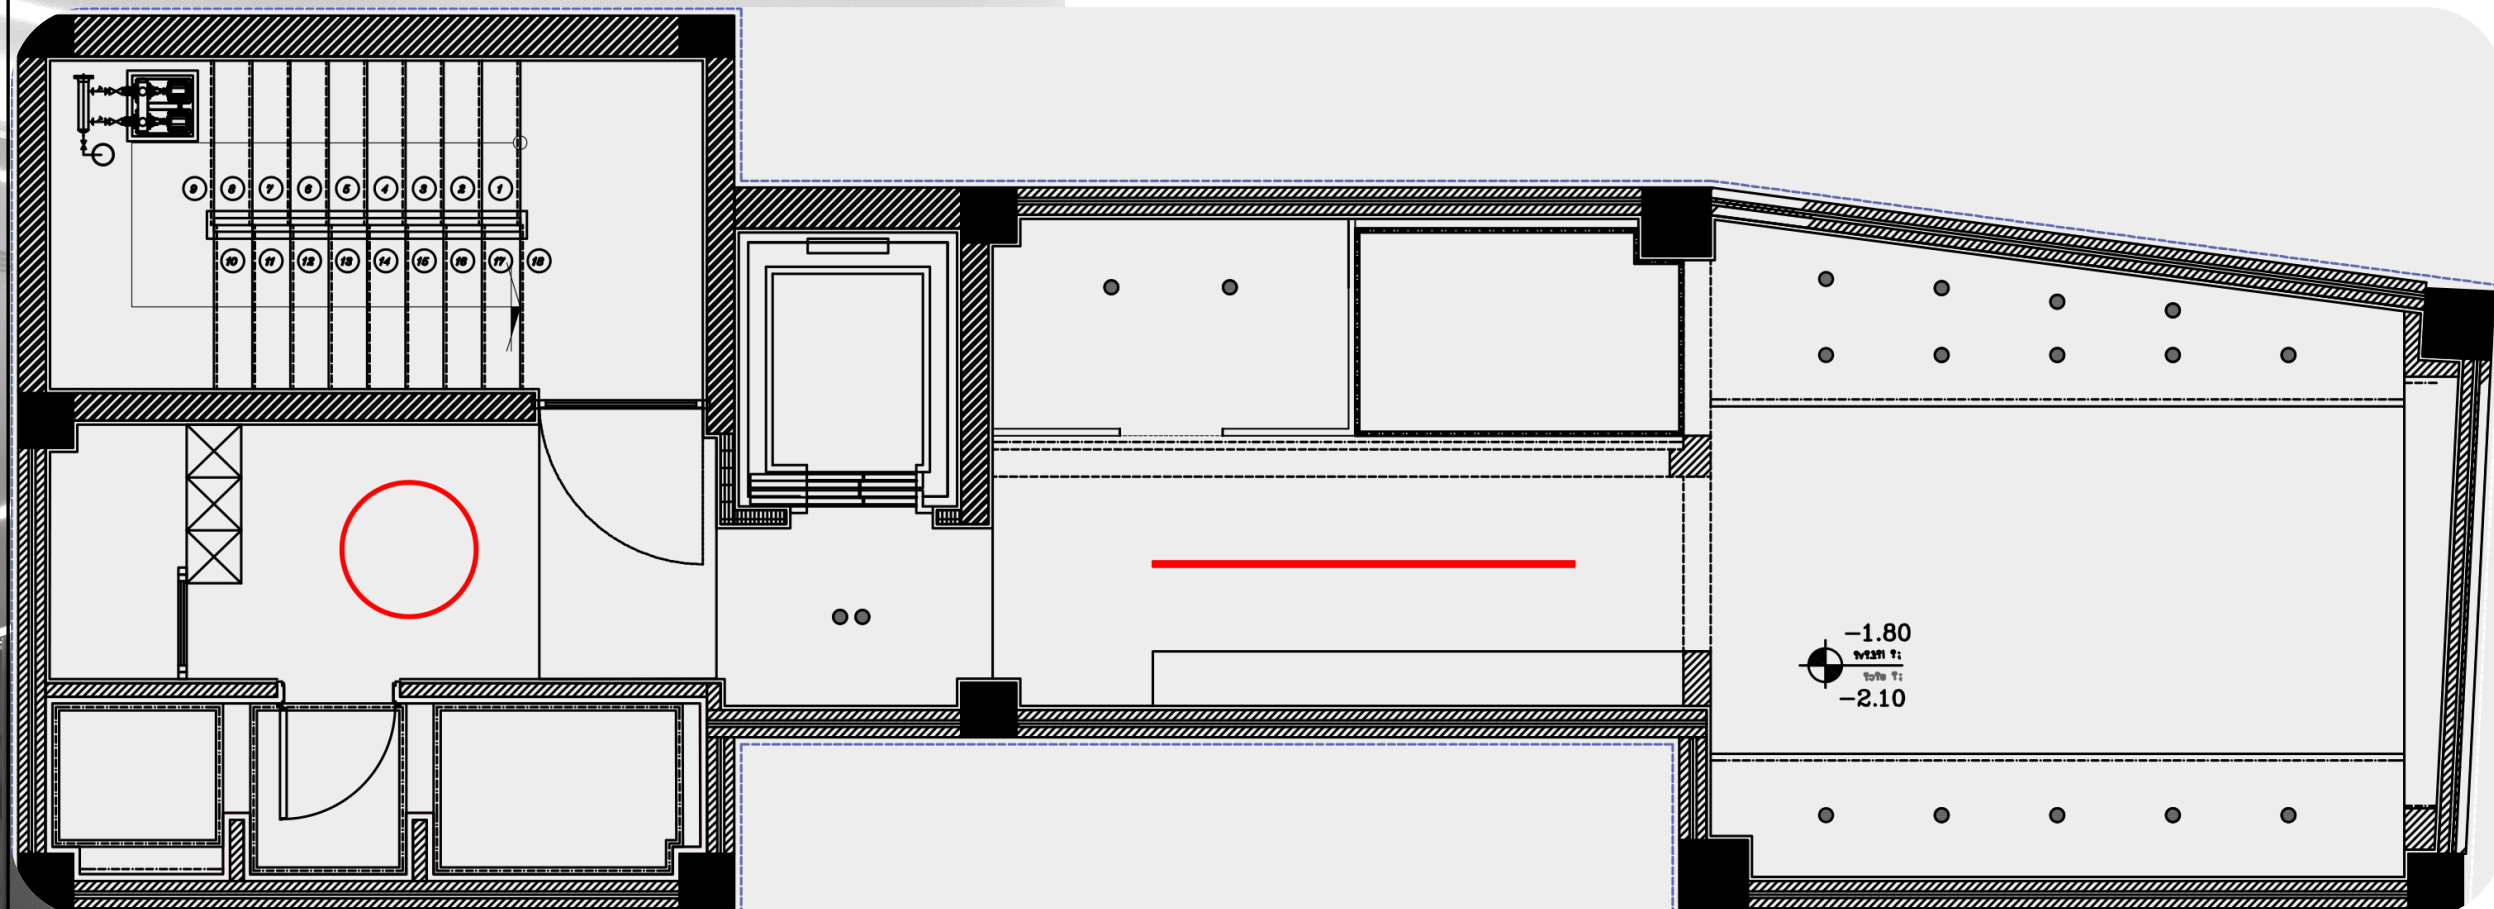


نور مولتی ترک

نور مخفی

هالوژن

SECOND FLOOR PLAN - LIGHTING

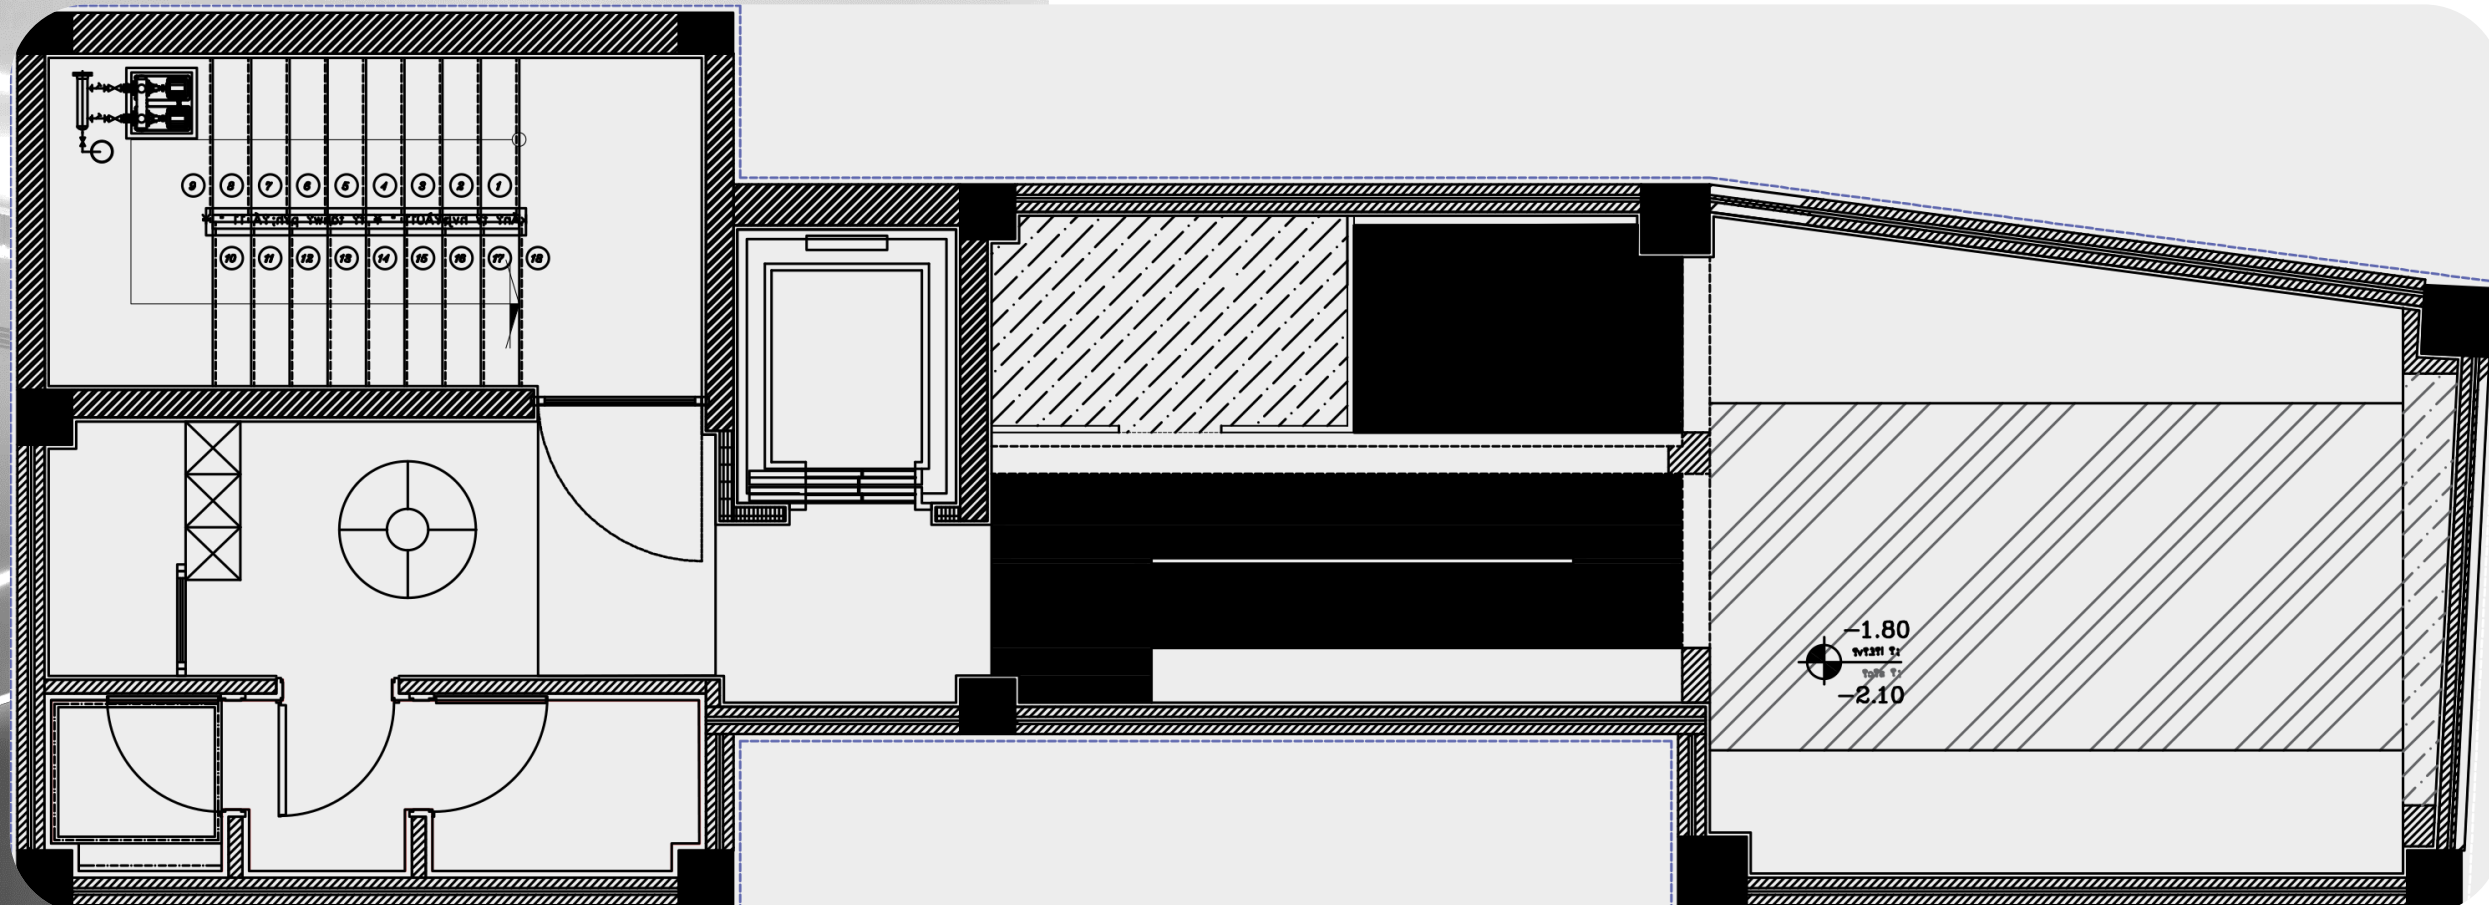

سقف با آلومینیوم موج


سقف ترمومود

سقف کشسان (لاکر مشکی)

SECOND FLOOR PLAN + MATERIAL



ROOF GARDEN

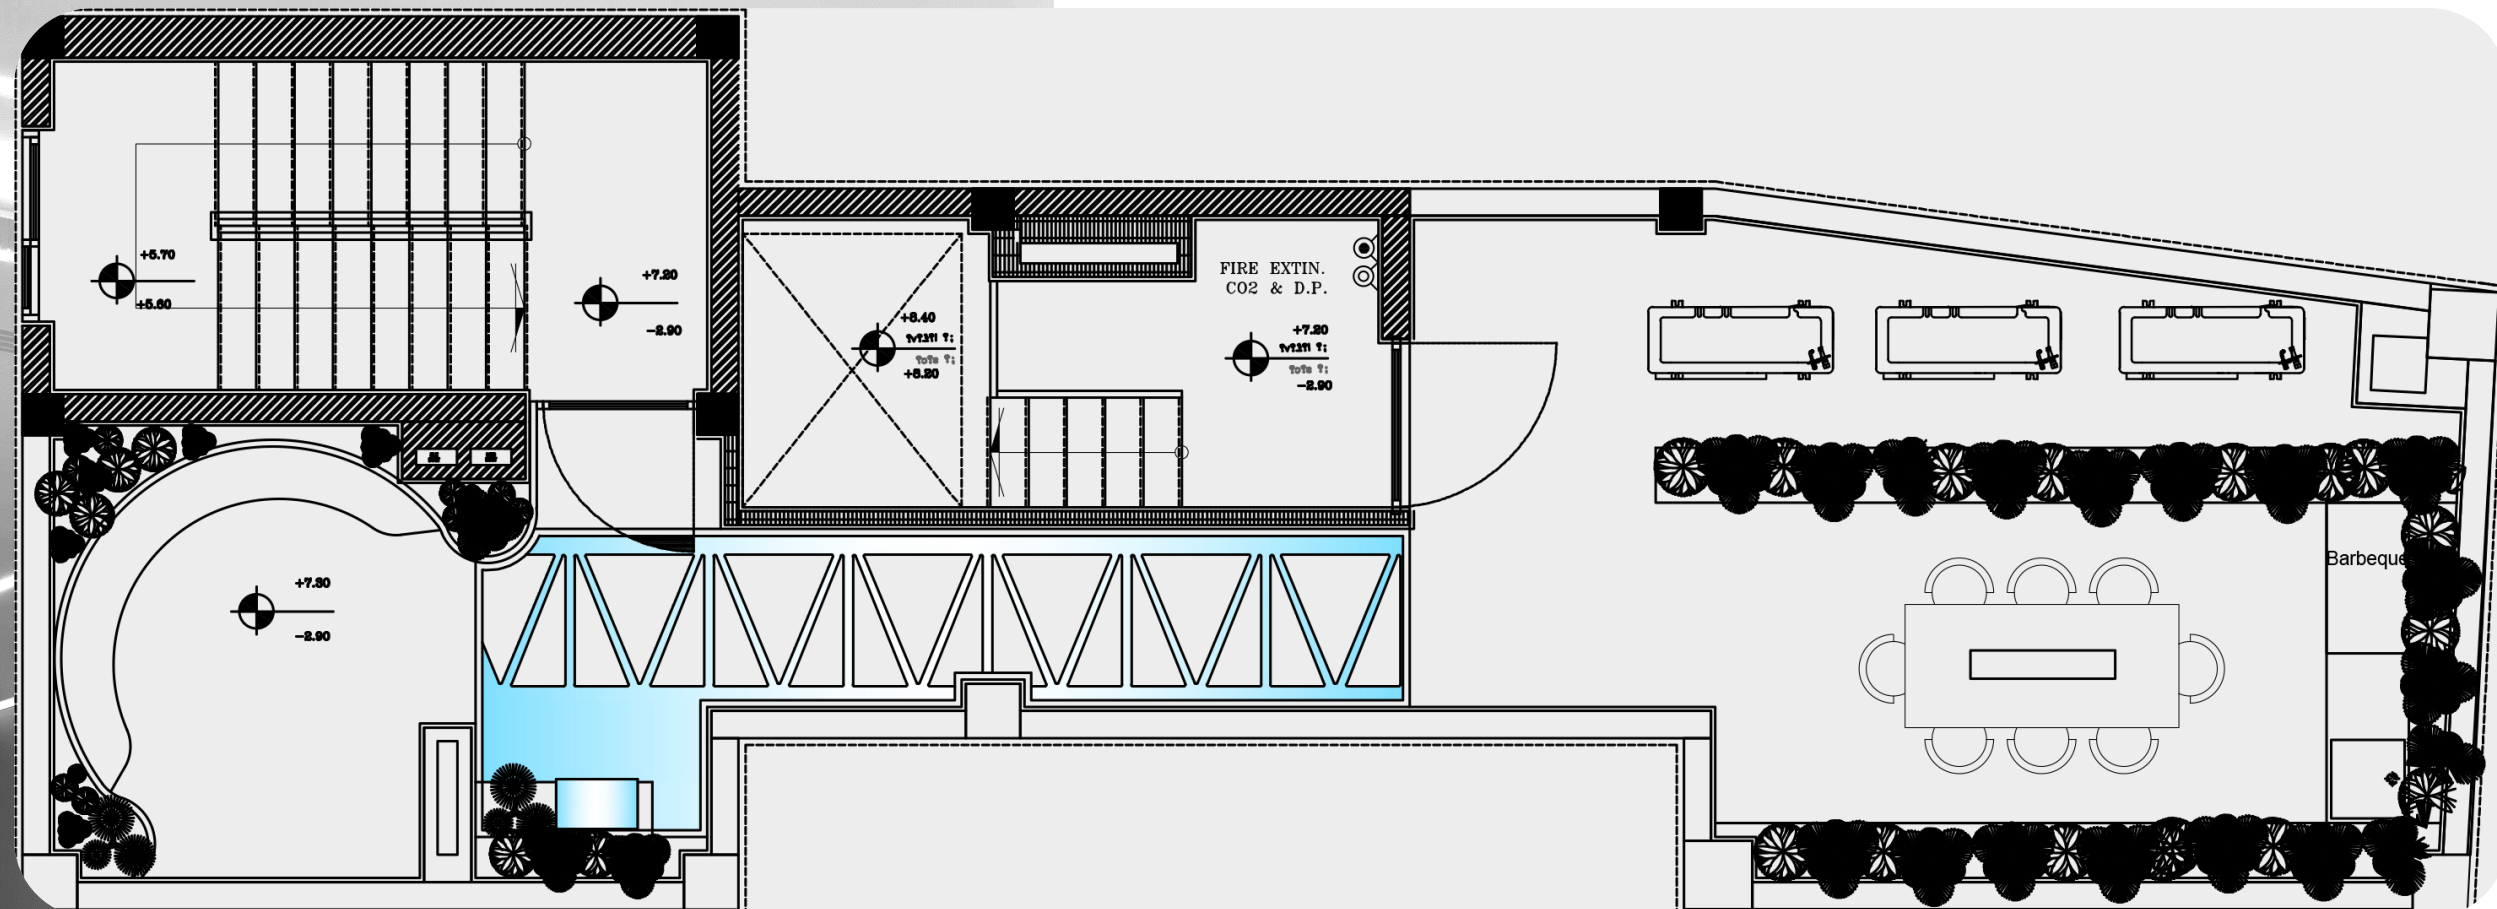

- فضای روف گاردن به دو بخش اصلی فضای نشیمن و فضای غذاخوری و باربیکیو تقسیم شد که حوضچه کوچک به همراه آبنا این دو بخش رو به هم متصل میکند
- گلدان علاوه بر زیبایی جداکننده فضای دستگاه های تاسیساتی پشت بام با فضاهای کاربردی بام می باشد.
- استفاده از ترموود باعث ایجاد گرما و طرح کف فضای غذاخوری باعث زیبایی دو چندان فضای کوچک روف شده است.

SECOND FLOOR PLAN - FURNITURE

