


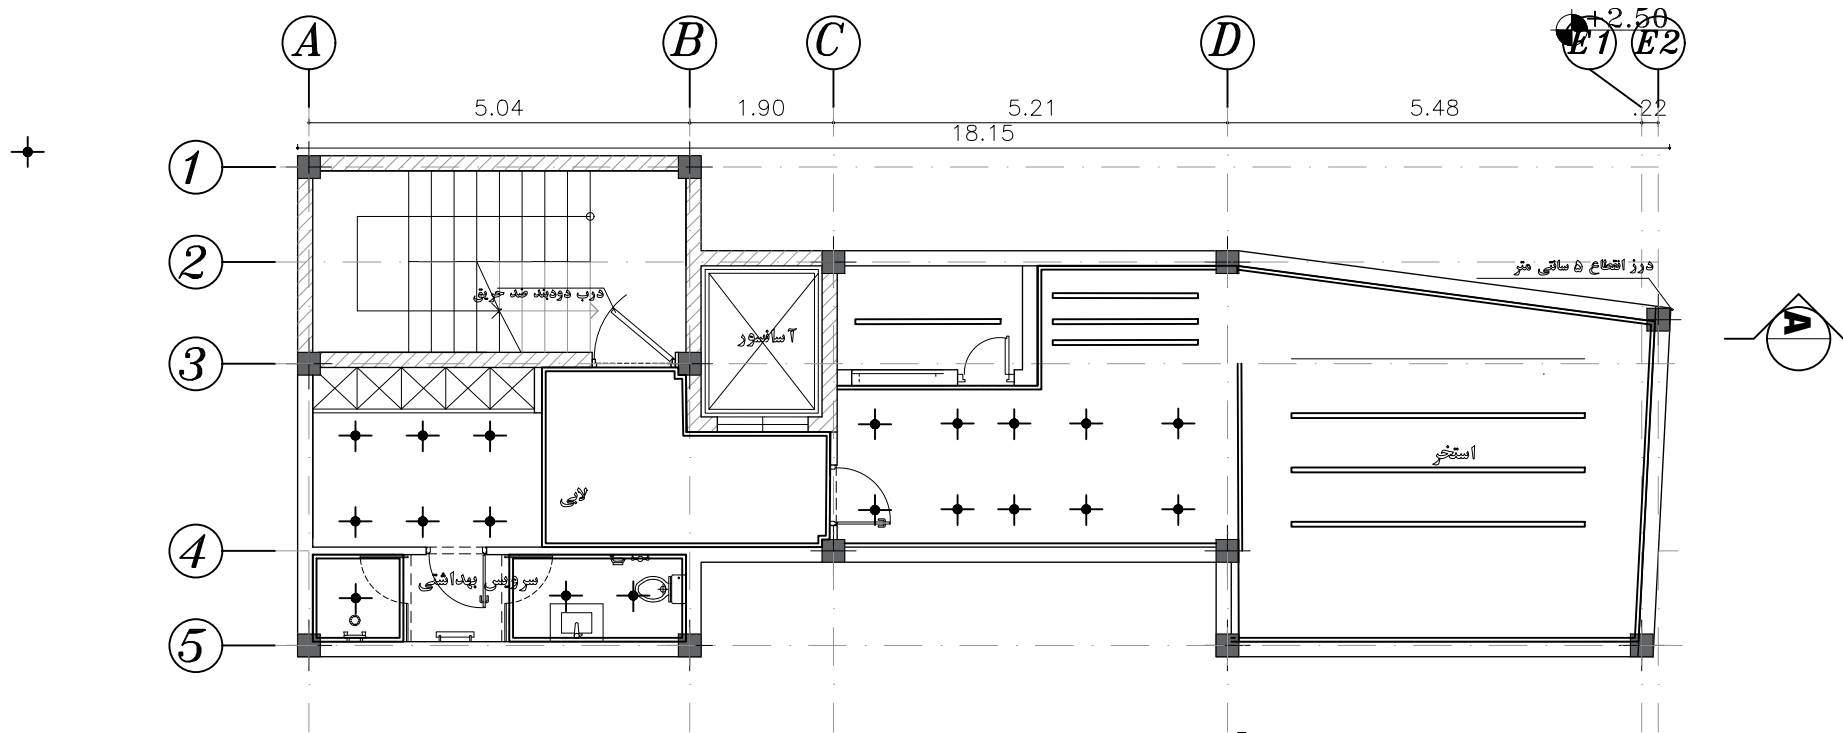

پلان سقف کاذب زیرزمین