





VILLA TERRACE

NAMAKABRUD

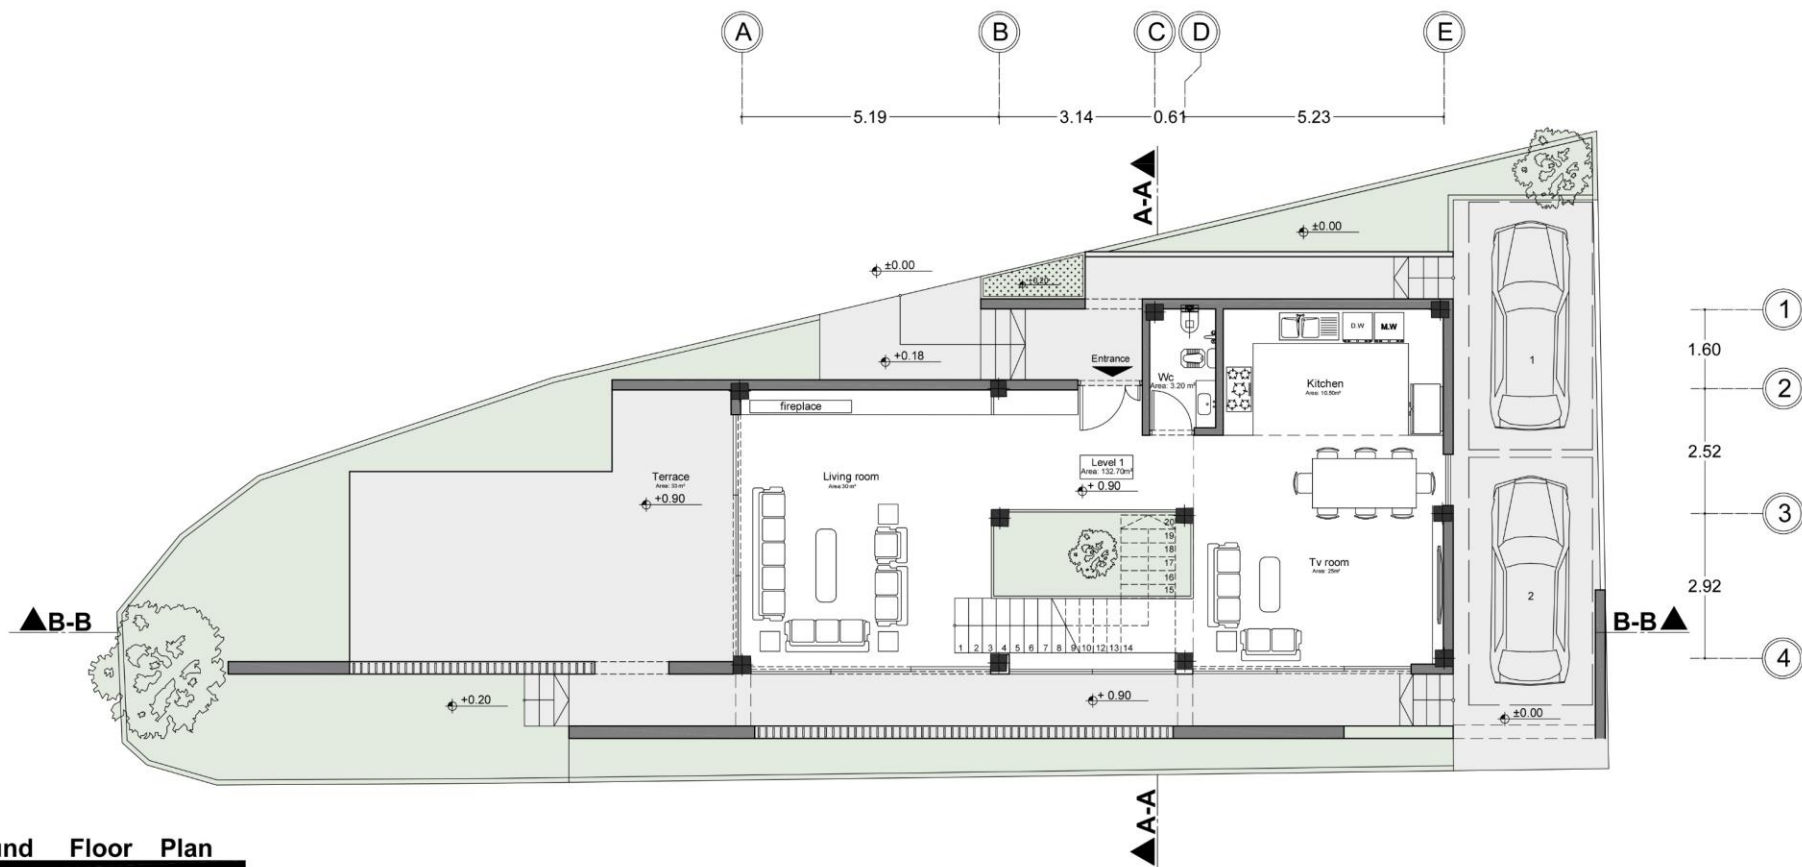


Ground Floor Plan


Sc: 1/100

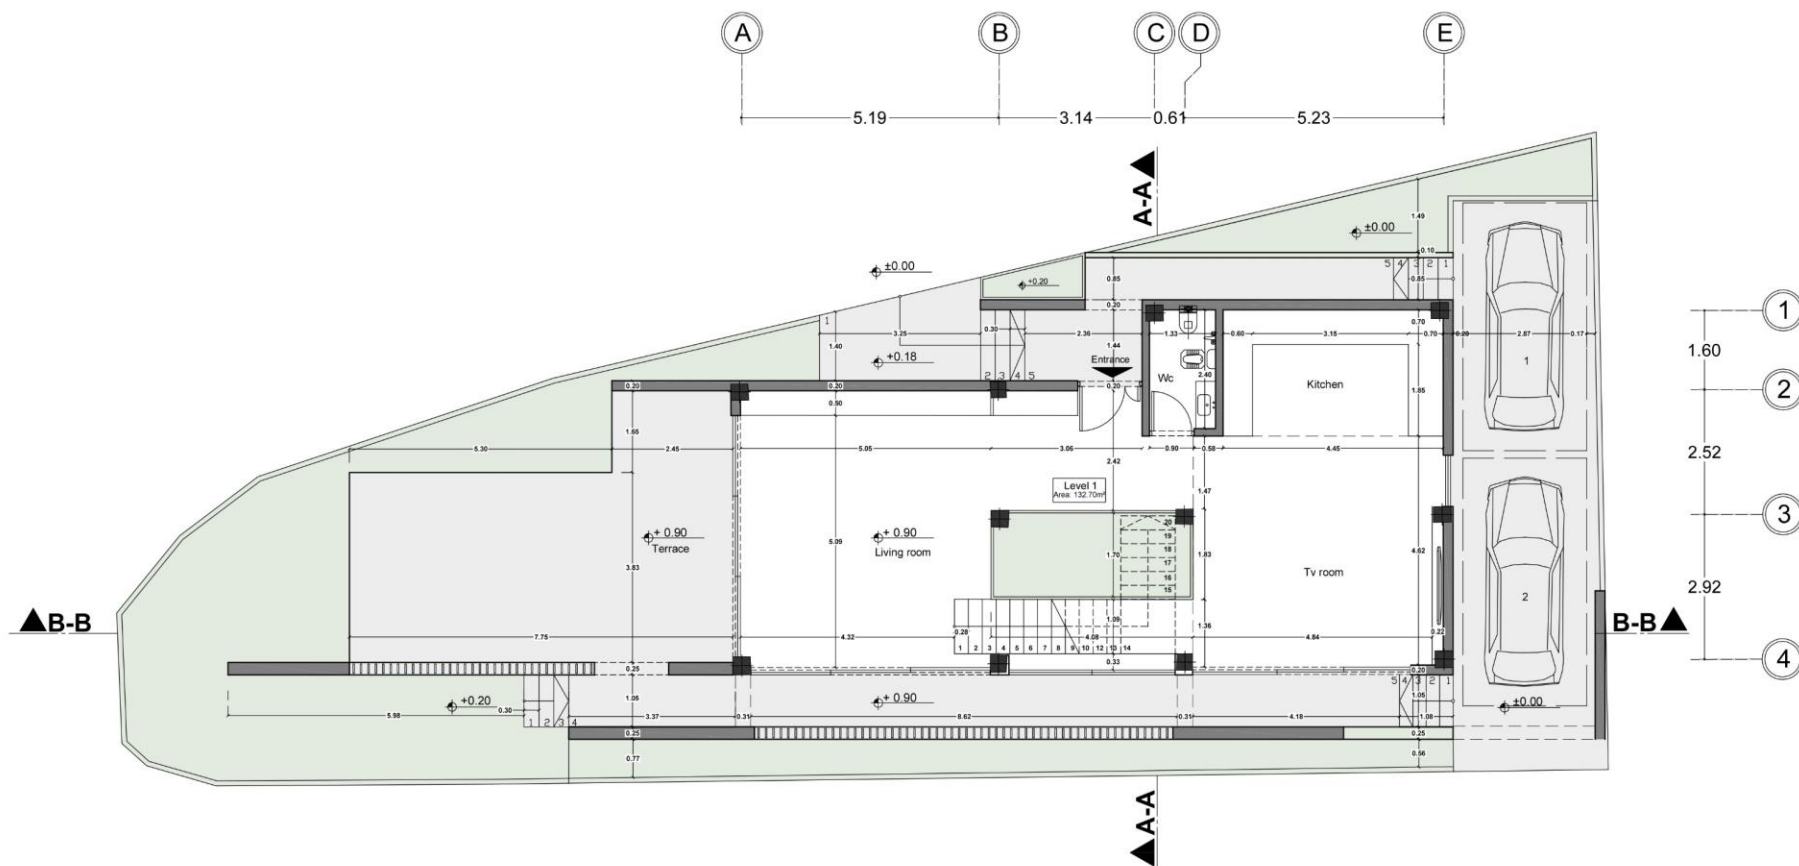

Ground Floor Plan
Sc: 1/100

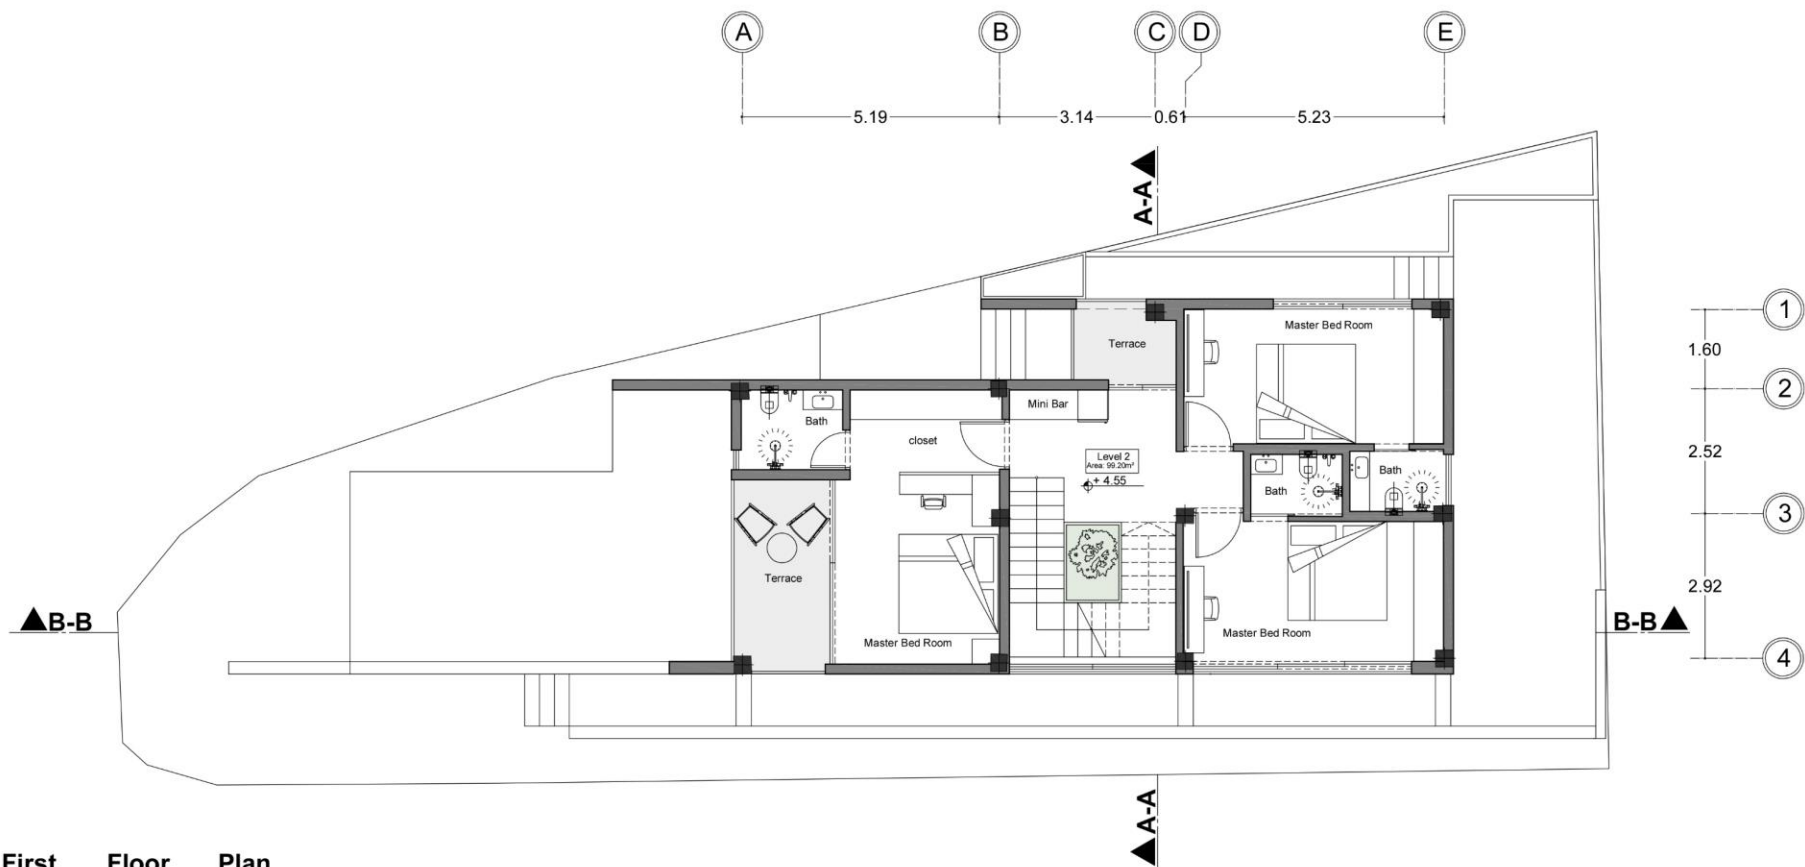

First Floor Plan
Sc: 1/100

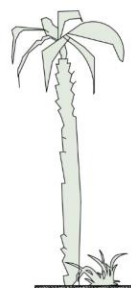

11.09

+9.49

+8.39

+4.55

+0.90

+0.00



Section **B-B**


Sc: **1/100**



Section **A-A**
Sc: **1/100**




تصویر شماره ۱: رندر از زاویه شمال غربی ویلا

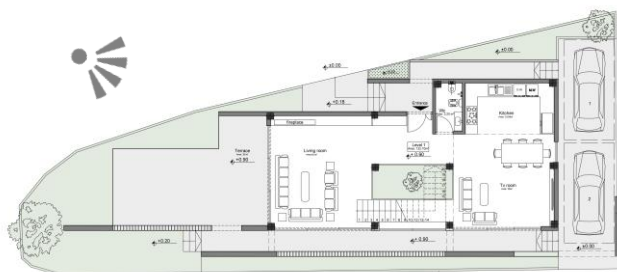




تصویر شماره ۲: رندر از زاویه شمال غربی ویلا

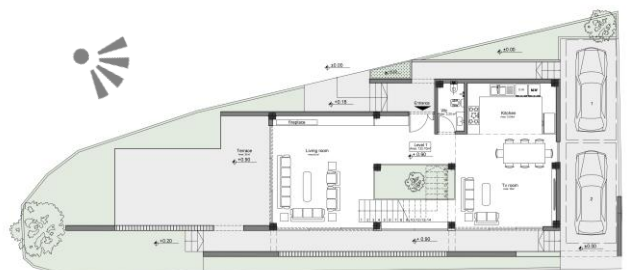




تصویر شماره ۳: رندر از زاویه جنوب غربی ویلا

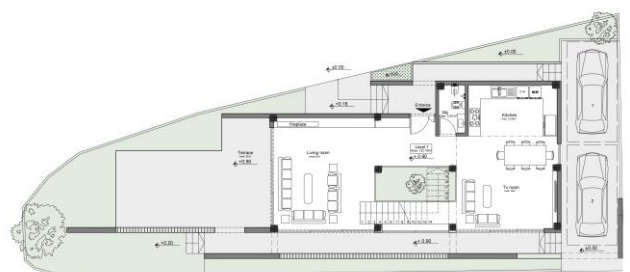




تصویر شماره ۴: رندر از زاویه جنوب غربی ویلا

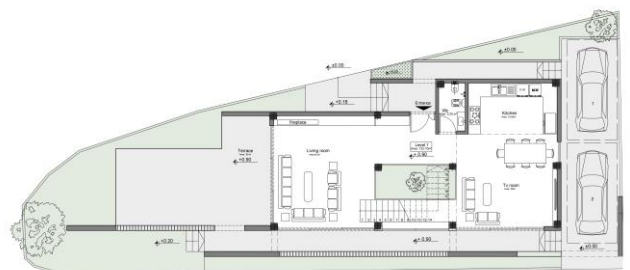




تصویر شماره ۵: رندر از زاویه جنوب شرقی ویلا

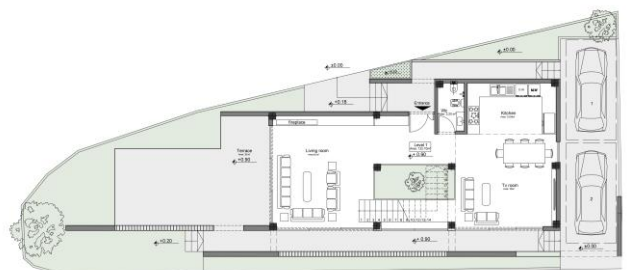



تصویر شماره ۶: رندر از زاویه جنوب شرقی ویلا

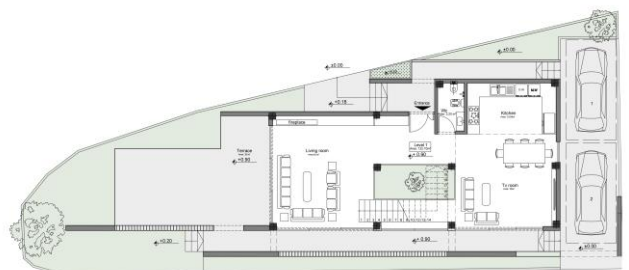




تصویر شماره ۷: رندر از جنوب ویلا




تصویر شماره ۸: رندر از جنوب ویلا

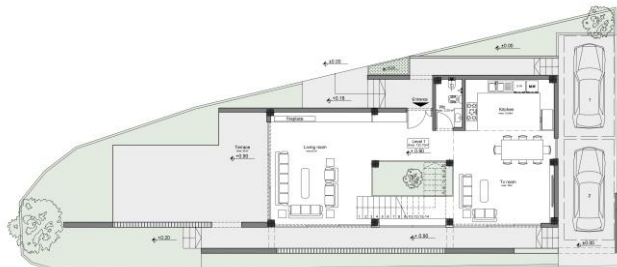



تصویر شماره ۹: رندر روز از جنوب ویلا

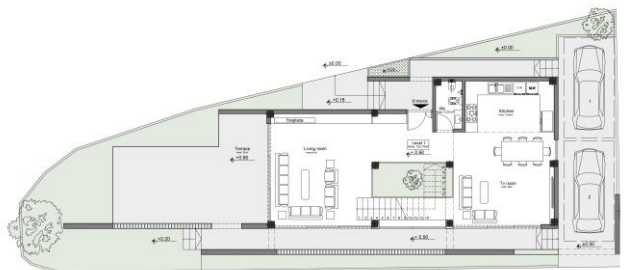




تصویر شماره ۱۰: رندر از شمال ویلا




تصویر شماره ۱۱: رندر روز از شمال ویلا

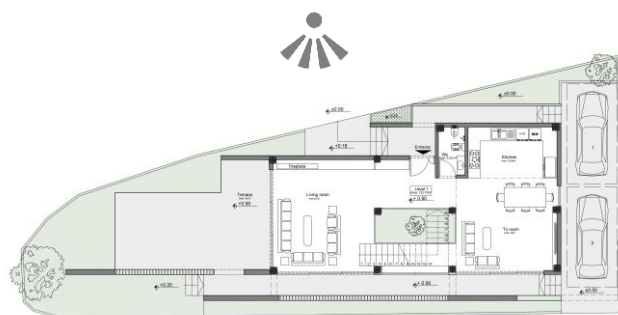




تصویر شماره ۱۲: رندر از غرب ویلا

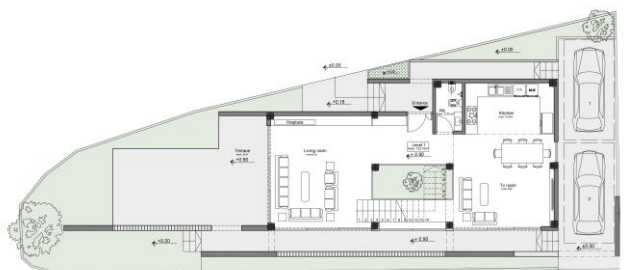




تصویر شماره ۱۳: رندر روز از غرب ویلا

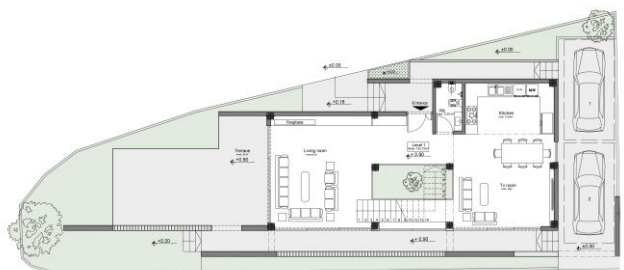



تصویر شماره ۱۴: رندر از شرق ویلا

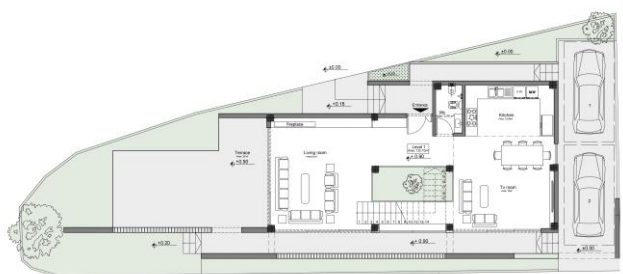



تصویر شماره ۱۵: رندر از زاویه شمال شرقی ویلا

