






















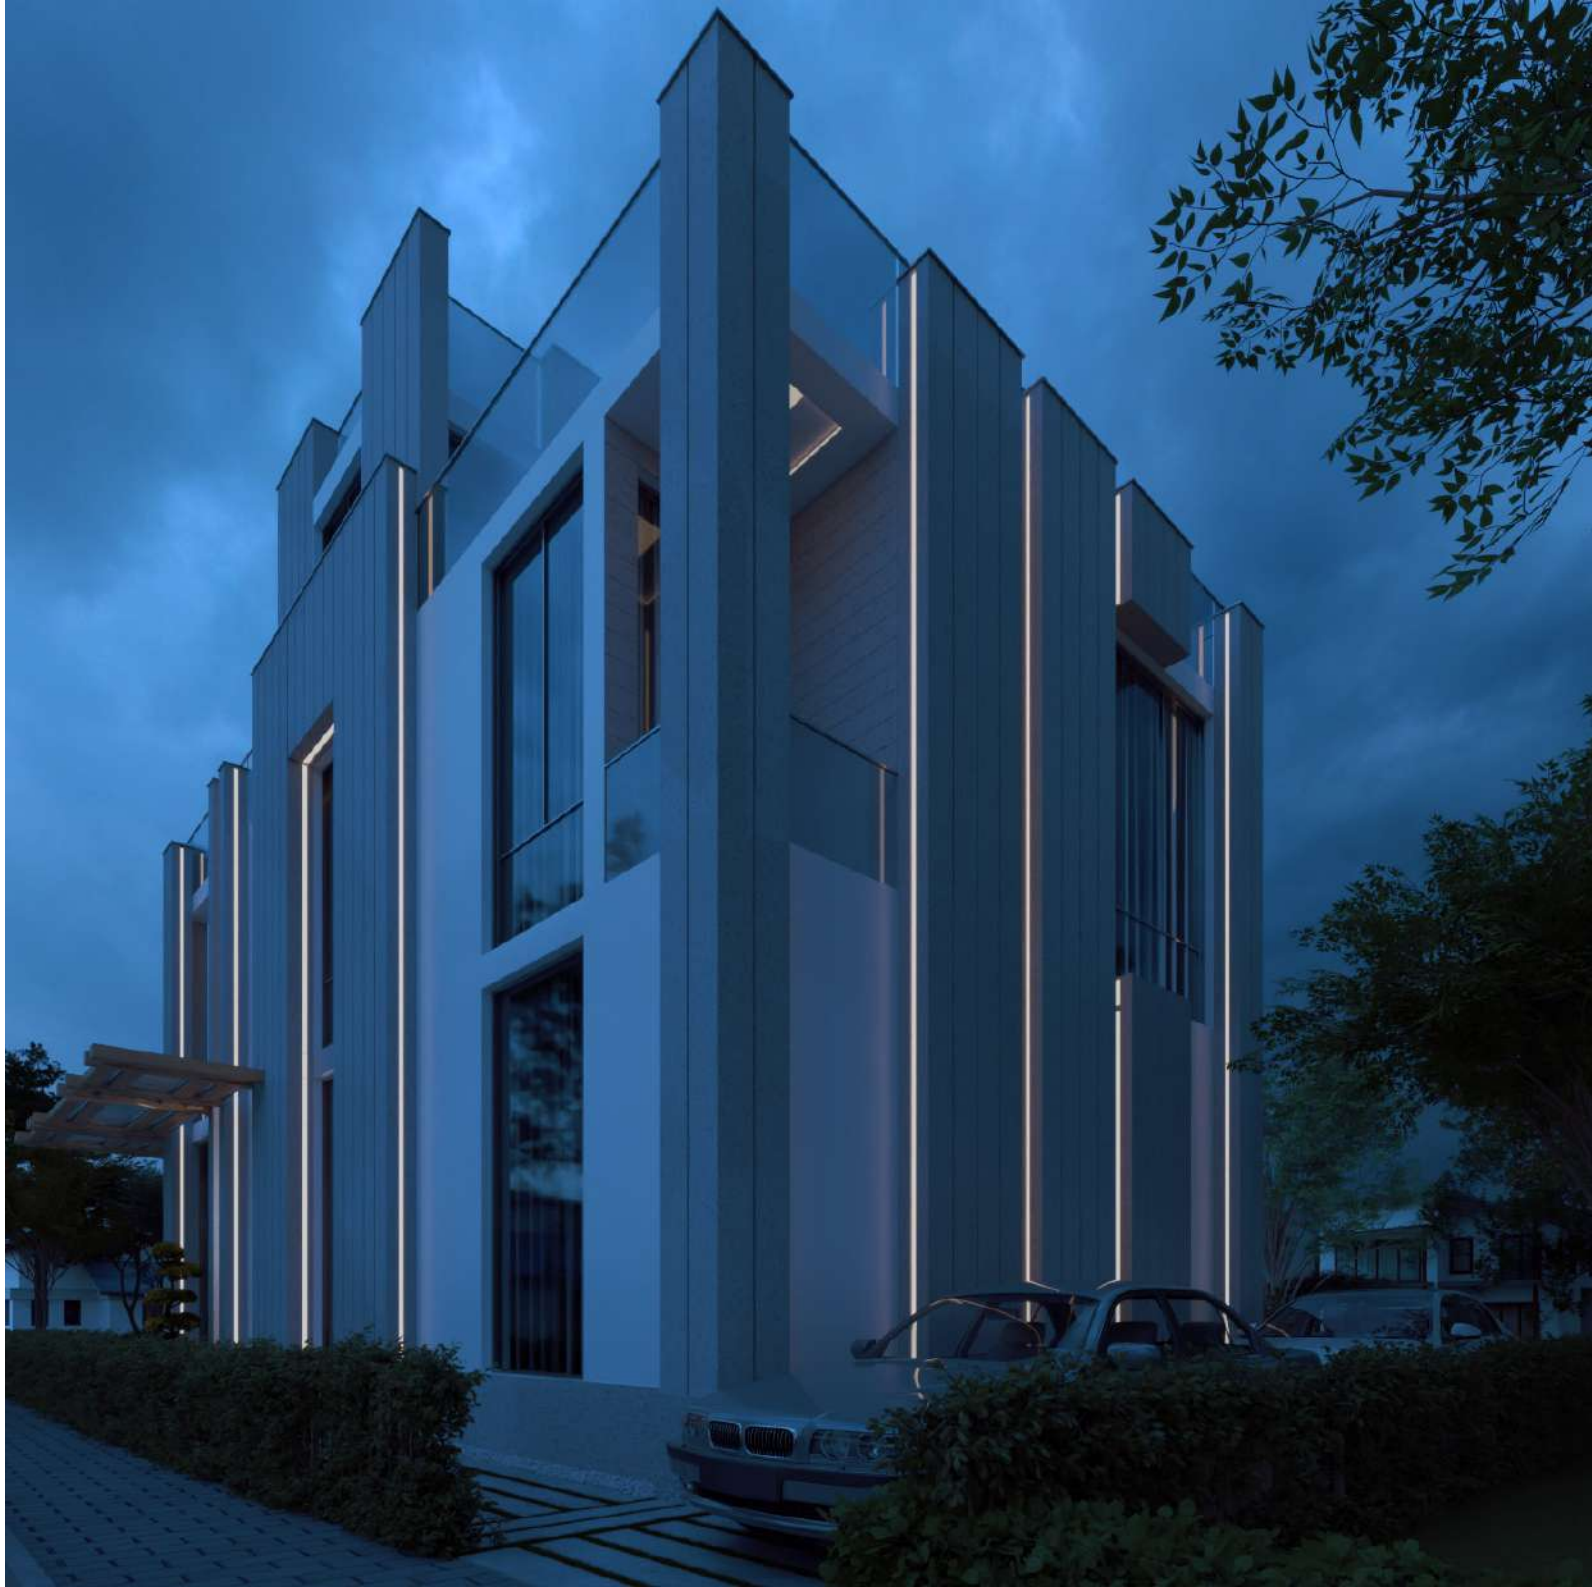









پلان طبقه اول - مقیاس 1:100

- | | | | | |
|------------------|-------------------|------------------|-------------------|-----------------------|
| 17 بالکن | 13 اتاق خواب مستر | 9 اتاق خواب مستر | 5 نشیمن و TV Room | 1 فیلتر ورودی |
| 18 فیلتر ورودی | 14 سرویس بهداشتی | 10 بالکن | 6 پله معلق چوبی | 2 سرویس بهداشتی مهمان |
| 19 سرویس بهداشتی | 15 سرویس بهداشتی | 11 لاندري | 7 سالن پذیرایی | 3 آشپزخانه |
| 20 بالکن | 16 اتاق خواب مستر | 12 آشپزخانه سرد | 8 تراس | 4 ناهارخوری |




پلان طبقه دوم - مقیاس 1:100

- | | | | | |
|------------------|-------------------|------------------|-------------------|-----------------------|
| 17 بالکن | 13 اتاق خواب مستر | 9 اتاق خواب مستر | 5 نشیمن و TV Room | 1 فیلتر ورودی |
| 18 فیلتر ورودی | 14 سرویس بهداشتی | 10 بالکن | 6 پله معلق چوبی | 2 سرویس بهداشتی مهمان |
| 19 سرویس بهداشتی | 15 سرویس بهداشتی | 11 لاندی | 7 سالن پذیرایی | 3 آشپزخانه |
| 20 بالکن | 16 اتاق خواب مستر | 12 آشپزخانه سرد | 8 تراس | 4 ناهارخوری |




برش الف/الف - مقیاس 1.100

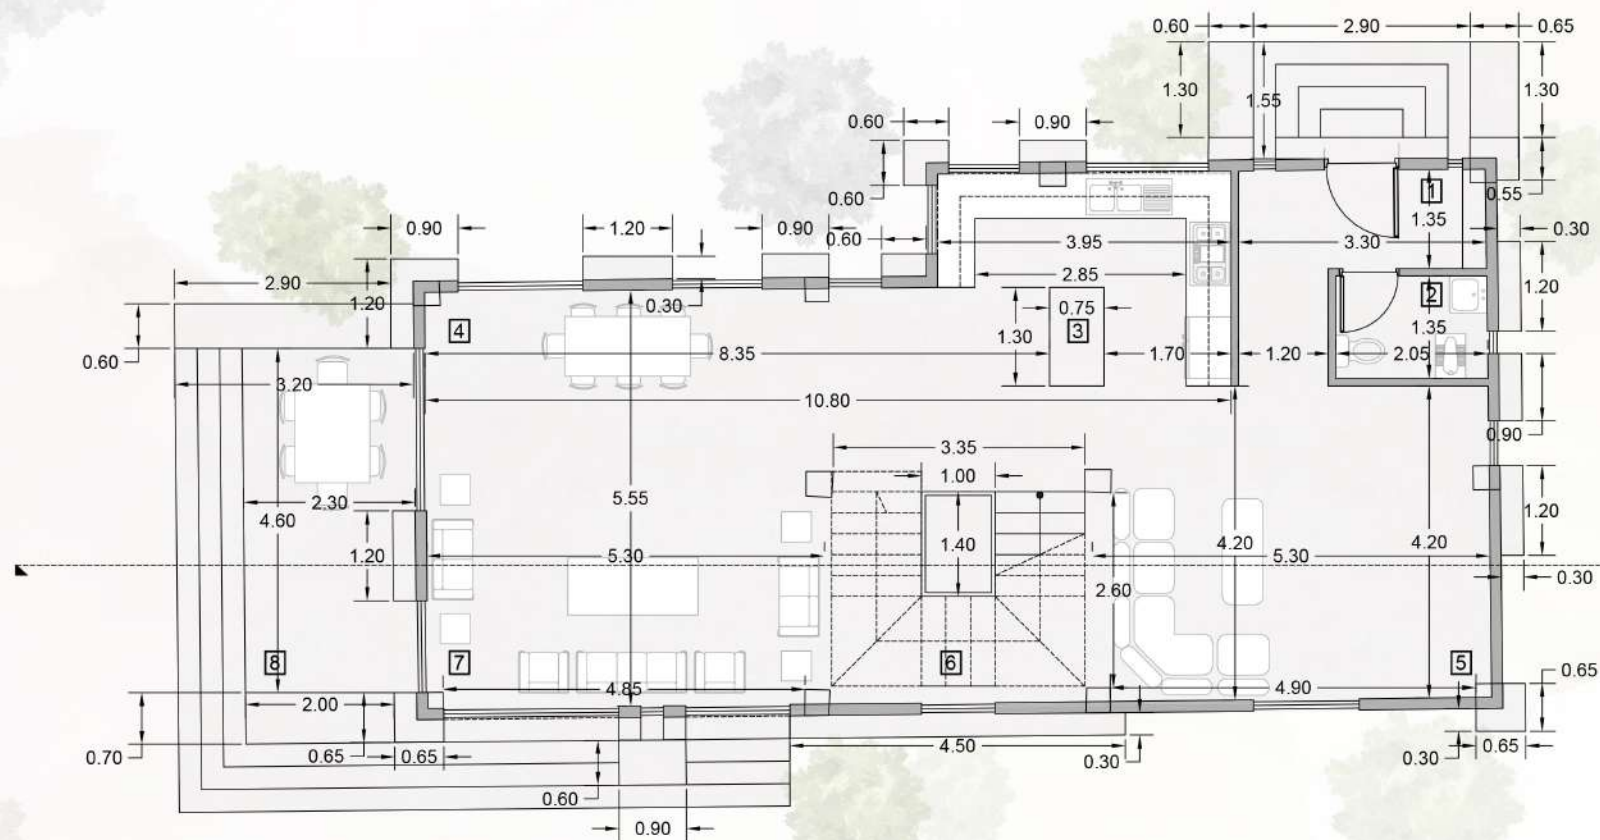

اندازه گذاری طبقه اول - مقیاس 1:100

17 بالکن	13 اتاق خواب مستر	9 اتاق خواب مستر	5 نشیمن و TV Room	1 فیلتر ورودی
18 فیلتر ورودی	14 سرویس بهداشتی	10 بالکن	6 پله معلق چوبی	2 سرویس بهداشتی مهمان
19 سرویس بهداشتی	15 سرویس بهداشتی	11 لاندري	7 سالن پذیرایی	3 آشپزخانه
20 بالکن	16 اتاق خواب مستر	12 آشپزخانه سرد	8 تراس	4 ناهارخوری

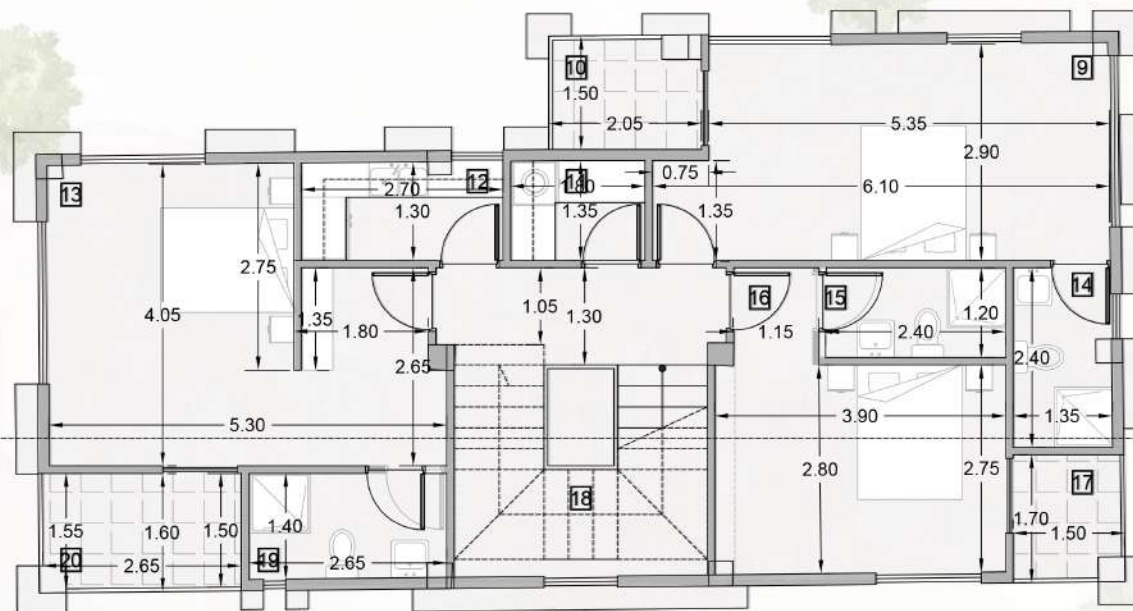

اندازه گذاری طبقه دوم - مقیاس 1:100

17 بالکن	13 اتاق خواب مستر	9 اتاق خواب مستر	5 نشیمن و TV Room	1 فیلتر ورودی
18 فیلتر ورودی	14 سرویس بهداشتی	10 بالکن	6 پله معلق چوبی	2 سرویس بهداشتی مهمان
19 سرویس بهداشتی	15 سرویس بهداشتی	11 لاندی	7 سالن پذیرایی	3 آشپزخانه
20 بالکن	16 اتاق خواب مستر	12 آشپزخانه سرد	8 تراس	4 ناهارخوری